










# 自動車教習所アスファルト 舗装補修工事


件名	自動車教習所アスファルト舗装補修工事				
図面名称	表紙				
縮尺	—	図面番号	1 / 4	作成年月日	令和7年3月21日
業務隊長		管理科長		管財	
		営繕班長		施設管理	
				作成者	
陸上自衛隊 小郡駐屯地業務隊 管理科					



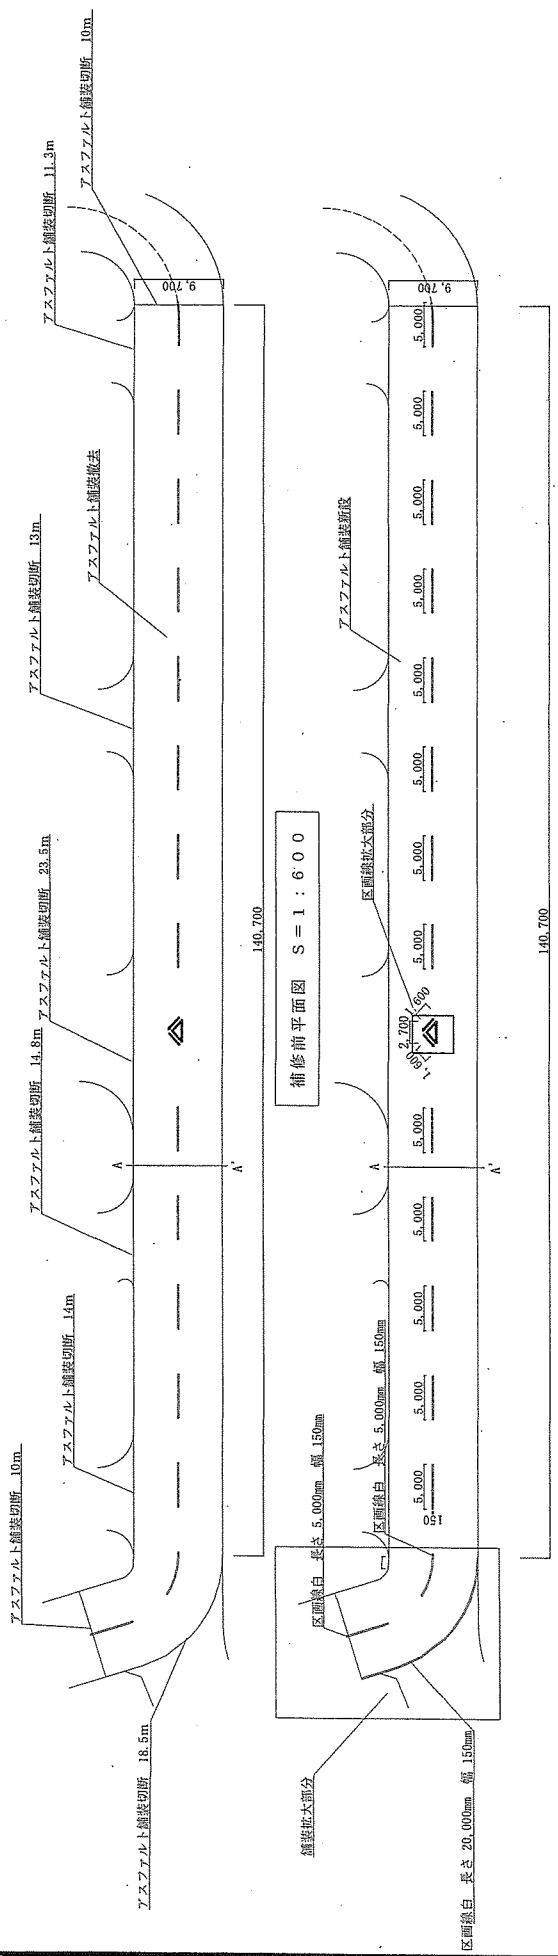


補修前平面図 S = 1 : 600


補修後平面図 S = 1 : 600

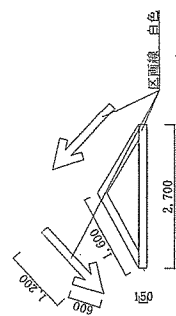

区画線延長部分 1 : 100

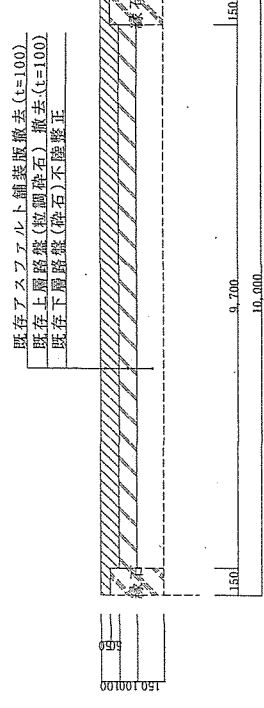

A-A' 補修前標準舗装断面詳細図 S = 1 : 30

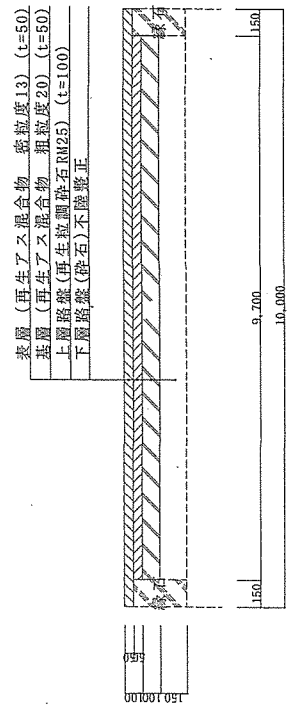

A-A' 補修後標準舗装断面詳細図 S = 1 : 30

件名	自動車教習所アスファルト舗装補修工事		
図面名称	平面図、標準舗装断面詳細図、拡大図		
縮尺	図示	図面番号	3 / 4
		作成年月日	令和7年3月21日
			陸上自衛隊 小郡駐屯地業務隊 管理科

