

集約倉庫照明器具取替

件名	集約倉庫照明器具取替					
図面名称	表紙					
縮尺	—	図面番号	1 / 5	作成年月日	令和7年7月18日	
業務隊長	管理科長	営繕主任	管財主任	工事企画	施設管理	作成者
陸上自衛隊 小郡駐屯地業務隊 管理科						

仕 様 書

1 件 名

集約倉庫照明器具取替

2 場 所

福岡県小郡市小郡2277 小郡駐屯地

3 概 要

集約倉庫照明器具取替 351台

4 期 間

契約日より令和8年1月30日(金)

5 一般事項

- (1) 本役務は、仕様書の他、関係諸法規を遵守し実施すること。
- (2) 作業上、軽微なもので当然必要と思われる事項は、本仕様書に記載なくとも監督官の指示により実施すること。
- (3) 写真は、作業前・完成後及び主要な役務段階毎及び監督官の指示する箇所を撮影し写真帳に整理後、1部提出する。尚、写真データについては確実に消去するものとする。
- (4) 作業中、他の箇所に汚損又は破損等を及ぼした場合は、速やかに監督官に報告するとともに請負者の責任において速やかに現状復旧するものとする。
- (5) 作業中の安全管理には十分留意し、事故等が発生しないよう万全を期す。
- (6) 本仕様書及び作業に際し疑義を生じた場合は、監督官と協議した後、実施する。
- (7) 作業で発生した金属発生材については、発生材調書を作成の上、監督官の指示する場所に集積するものとする。その他(蛍光灯・バッテリー・ダンボールなど)については、請負者において適切に処分し、産業廃棄物マニフェストの写しを提出すること。

6 特記事項

- (1) 作業実施日は、事前に監督官と打ち合わせするものとする。
- (2) 官側の電気の使用は原則禁止とする。
- (3) 監督官の指示する書類を速やかに提出すること。
- (4) 作業前の準備として必要に応じて現場調査を実施すること。
- (5) 既設取付ボルト長が不足する場合、又、取付ボルトの間隔が照明器具と合わない場合、受注者の責任において対応すること。
- (6) 照明器具などを取り付ける際に天井・壁・軽天などの加工を要する場合は、受注者の責任において対応すること。

(7) 使用する機器は、以下に示す同等以上とする。



建 物	器具名/設置場所	型 番	規 格
136号 集約倉庫 計351台	A:天井埋込 HF32W2灯相当 2F事務室(3台)	三菱 EL-LHB42200 ランプEL-LU47033N AHTN ※1 官側から支給	電源電圧100-200V 昼白色 6900lm 電源用穴 中央等2箇所 埋込穴1235×220 取付穴間隔600, 800
	B:天井直付 HF32W1灯相当 倉庫104~107, 通路 (54台)	三菱 LHH41500 ランプEL-LU43033D AHTN ※1 官側から支給	電源電圧100-200V 昼光色 3200lm 電源用穴 中央等2箇所 取付穴間隔600, 800, 900
	C:天井直付 HF32W2灯相当 倉庫101~105, 201~211, 電気室, 機械室 (215台)	三菱 EL-LHH41500 ランプEL-LU47033D AHTN ※1 官側から支給	電源電圧100-200V 昼光色 6900lm 電源用穴 中央等2箇所 取付穴間隔600, 800, 900
	D:直付防湿防雨 HF32W2灯相当 各階南北プラットフォーム (64台)	三菱 EL-LHWH41510 ランプEL-LUW47053N AHTN ※1 官側から支給	電源電圧100-200V 昼白色 6900lm 電源用穴 中央等2箇所φ26 取付穴間隔600, 800
	E:壁直付非常用 HF32W1灯相当 内階段 (2台)	三菱 EL-LH-FHS41200A ランプEL-LU44033N AHTN ※1 官側から支給 ※3 階段番号表示不要	電源電圧200V 昼白色 4000lm 電源用穴 中央等2箇所φ26 取付穴間隔600, 800 人感センサ
	F:天井直付非常用 HF32W2灯相当 機械室, 電気室, 各階通路 (8台)	三菱 EL-LH-HK41500C ランプEL-LU47033N AHTN ※1 官側から支給	電源電圧100-200V 昼白色 6900lm 電源用穴 中央等2箇所φ26 取付穴間隔600, 800, 890
	G:壁直付防湿防雨 FL20W1灯相当 男女便所 (2台)	三菱EL-LR-WF0600N/2 AHTN (ランプセット) ※1 官側から支給	電源電圧100-200V 昼白色 1070lm 電源用穴 中央等2箇所 取付穴間隔400, 470
	H:天井埋込非常用 HF32W2灯相当 2F事務室 (1台)	三菱 EL-LH-BK42200C ランプEL-LU47033N AHTN ※1 官側から支給	電源電圧100-200V 昼白色 6900lm 電源用穴 中央等2箇所 埋込穴1235×220 取付ボルト間隔600, 800
	I:壁直付防湿防雨 FL20W1灯相当 1F機械室, 電気室 (2台)	東芝 LEDB83911 ランプLDM20SS N/10/10-01 ※2 請負業者側にて調達	電源電圧100-200V 昼白色 1000lm 電源用穴 中央1箇所 取付ボルト間隔66.7~83.5

※1 A~Hについては照明器具とランプを官側から支給する


※2 Iについては照明器具とランプを請負業者側にて調達すること

※3 Eについては階段番号表示不要

件 名	集約倉庫照明器具取替				
図面名称	仕様書				
縮 尺	—	図面番号	2 / 5	作成年月日	令和7年7月18日
陸上自衛隊 小郡駐屯地業務隊 管理科					

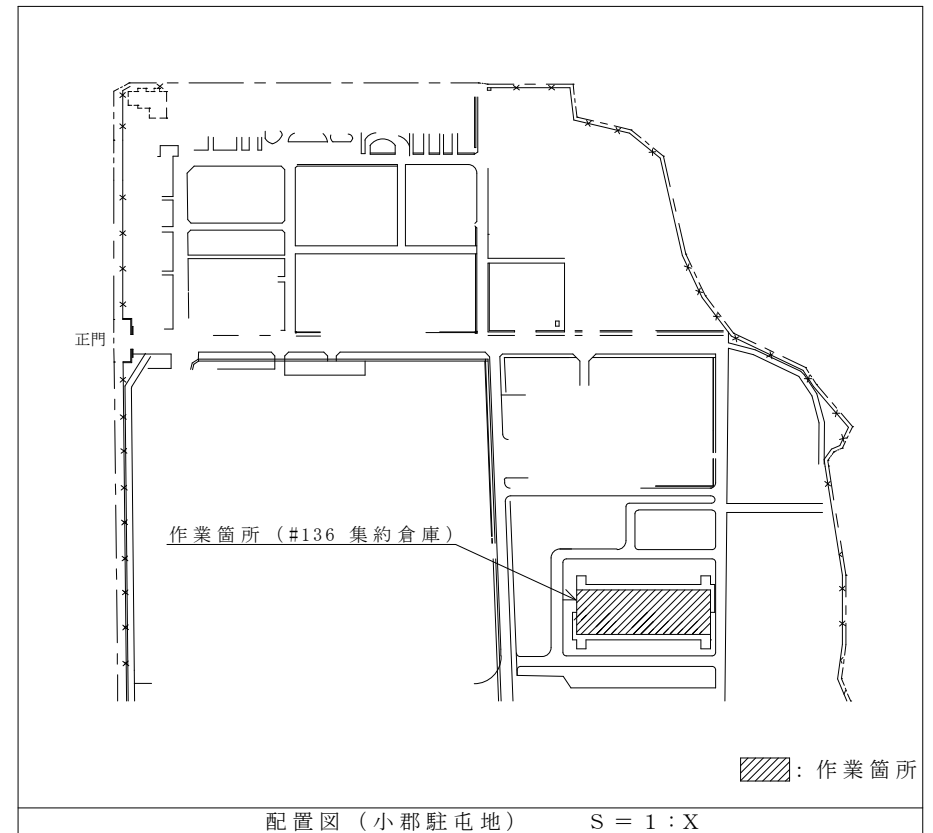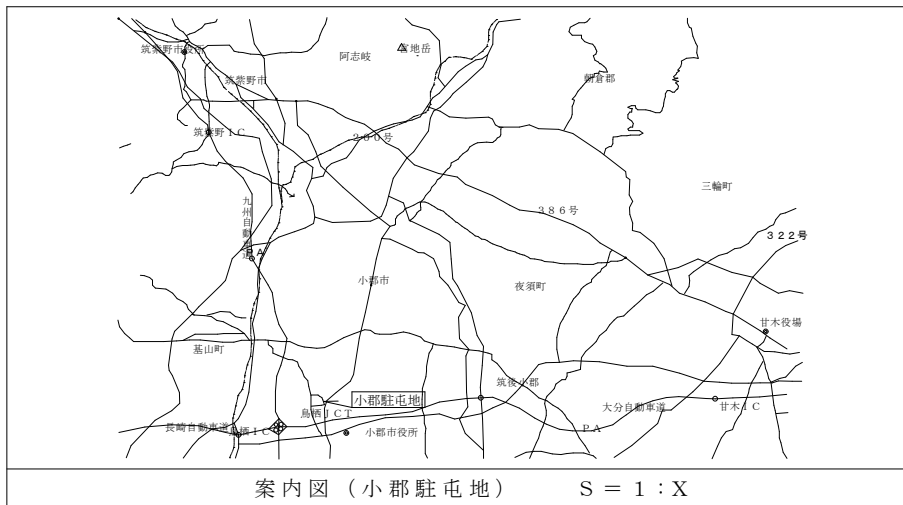

件名	集約倉庫照明器具取替				
図面名称	案内図、配置図				
縮尺	—	図面番号	3 / 5	作成年月日	令和7年7月18日
陸上自衛隊 小郡駐屯地業務隊 管理科					

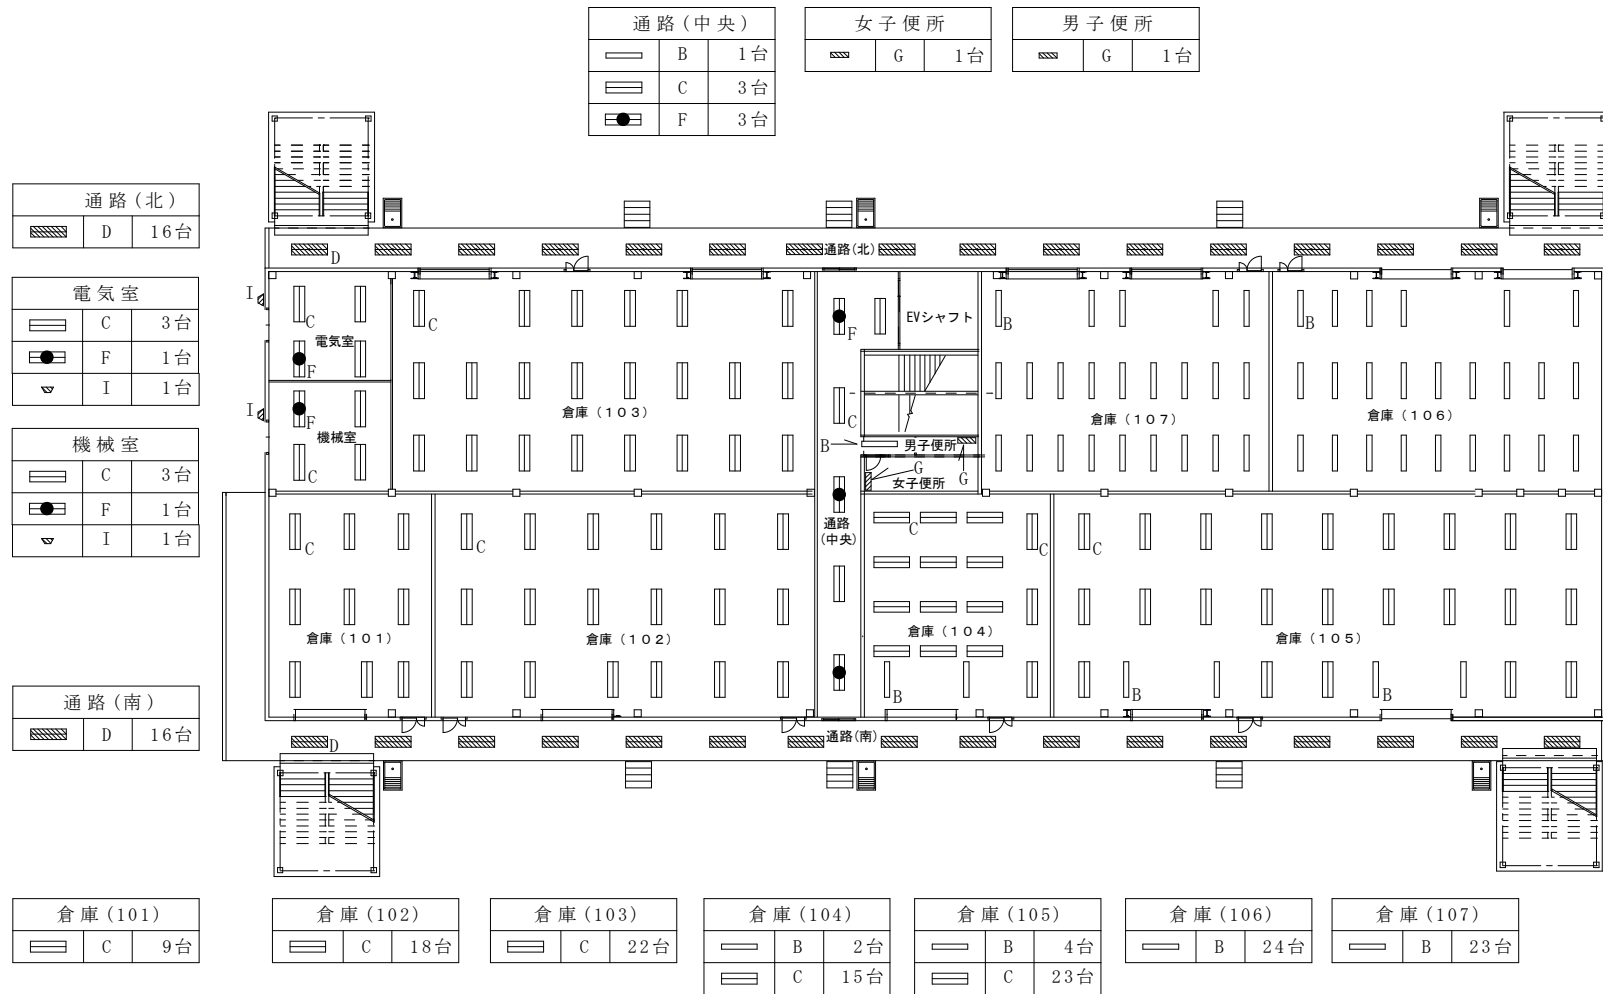

通路(北)		
	D	16台

電気室		
	C	3台
	F	1台
	I	1台

機械室		
	C	3台
	F	1台
	I	1台

通路(南)		
	D	16台

倉庫(101)		
	C	9台

倉庫(102)		
	C	18台

倉庫(103)		
	C	22台

倉庫(104)		
	B	2台
	C	15台

倉庫(105)		
	B	4台
	C	23台

倉庫(106)		
	B	24台

倉庫(107)		
	B	23台

集約倉庫 1F 平面図 S = 1 / 3 0 0

凡例

	B	54台	天井直付HF32W1灯相当
	C	96台	天井直付HF32W2灯相当
	D	32台	天井直付防湿防雨HF32W2灯相当
	F	5台	天井直付非常用HF32W2灯相当
	G	2台	壁直付防湿防雨FL20W1灯相当
	I	2台	壁直付防湿防雨ブラケットFL20W1灯相当

※1 B～Gについては照明器具とランプを部隊から提供する
 ※2 Iについては照明器具とランプを請負業者側にて調達する


件名	集約倉庫照明器具取替				
図面名称	集約倉庫 1F 平面図				
縮尺	—	図面番号	4 / 5	作成年月日	令和7年7月18日
陸上自衛隊 小郡駐屯地業務隊 管理科					

通路(中央)		
	C	3台
	F	3台

中階段		
	E	2台

通路(北)		
	D	16台

通路(南)		
	D	16台

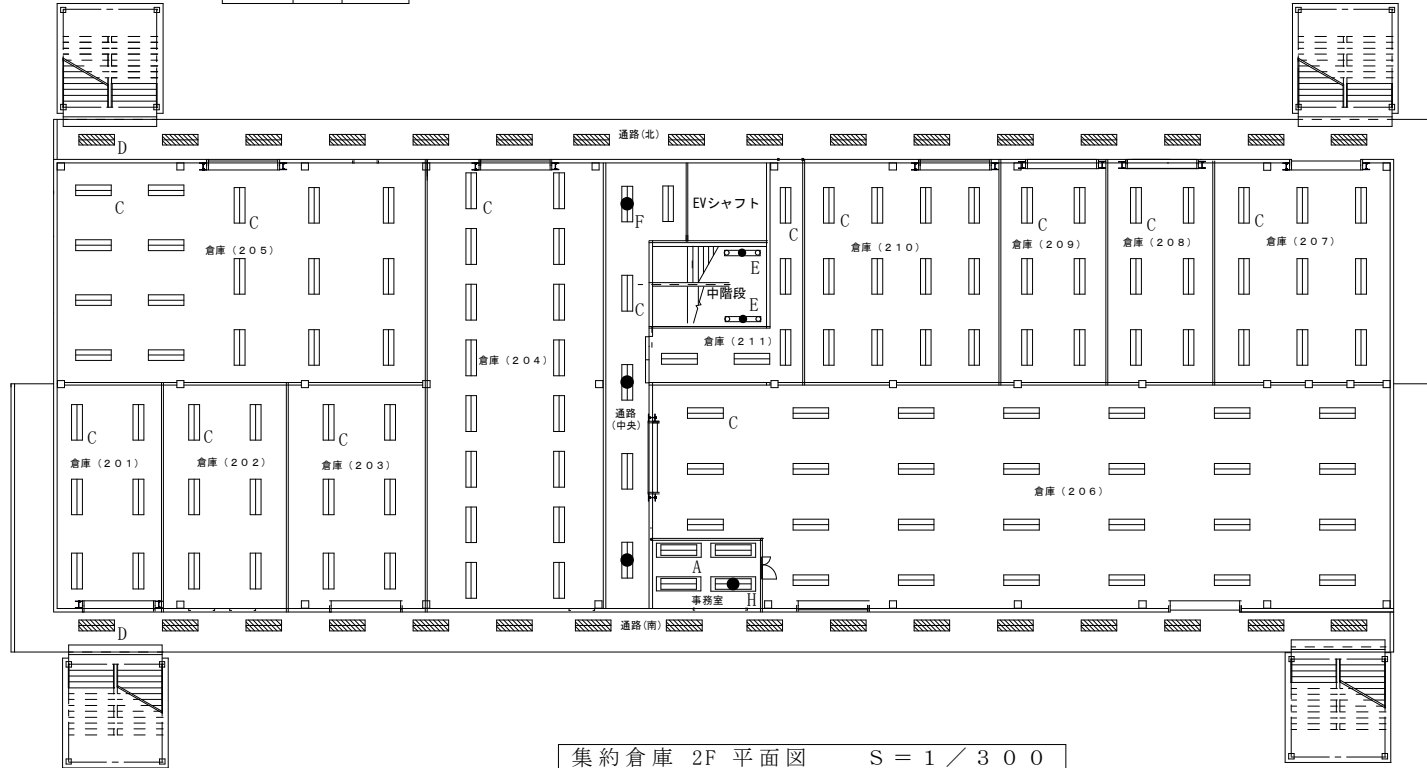

集約倉庫 2F 平面図 S = 1 / 300

倉庫(201) C 6台	倉庫(203) C 6台	倉庫(205) C 17台	倉庫(206) C 27台	倉庫(207) C 9台	倉庫(209) C 6台	倉庫(211) C 5台
倉庫(202) C 6台	倉庫(204) C 16台	事務所 A 3台 H 1台	倉庫(208) C 6台	倉庫(210) C 12台		

凡例

	A	3台	天井埋込HF32W2灯相当
	C	119台	天井直付HF32W2灯相当
	D	32台	天井直付防湿防雨HF32W2灯相当
	E	2台	壁直付非常用HF32W1灯相当
	F	3台	天井直付非常用HF32W2灯相当
	H	1台	天井埋込非常用HF32W2灯相当

※1 A~Hについては照明器具とランプを部隊から提供する

件名	集約倉庫照明器具取替				
図面名称	集約倉庫 2F 平面図				
縮尺	-	図面番号	5 / 5	作成年月日	令和7年7月18日
陸上自衛隊 小郡駐屯地業務隊 管理科					