



太刀洗通信所便所改修工事

| | | | | | | |
|--------------------|--------------|------|------|-------|------------|-----|
| 件名 | 太刀洗通信所便所改修工事 | | | | | |
| 図面名称 | 表紙 | | | | | |
| 縮尺 | - | 図面番号 | 1/6 | 作成年月日 | 令和7年11月11日 | |
| 業務隊長 | 管理科長 | 営繕主任 | 管財主任 | 工事企画 | 給排水 | 作成者 |
| | | | | | | |
| 陸上自衛隊 小郡駐屯地業務隊 管理科 | | | | | | |


3,000 3,000

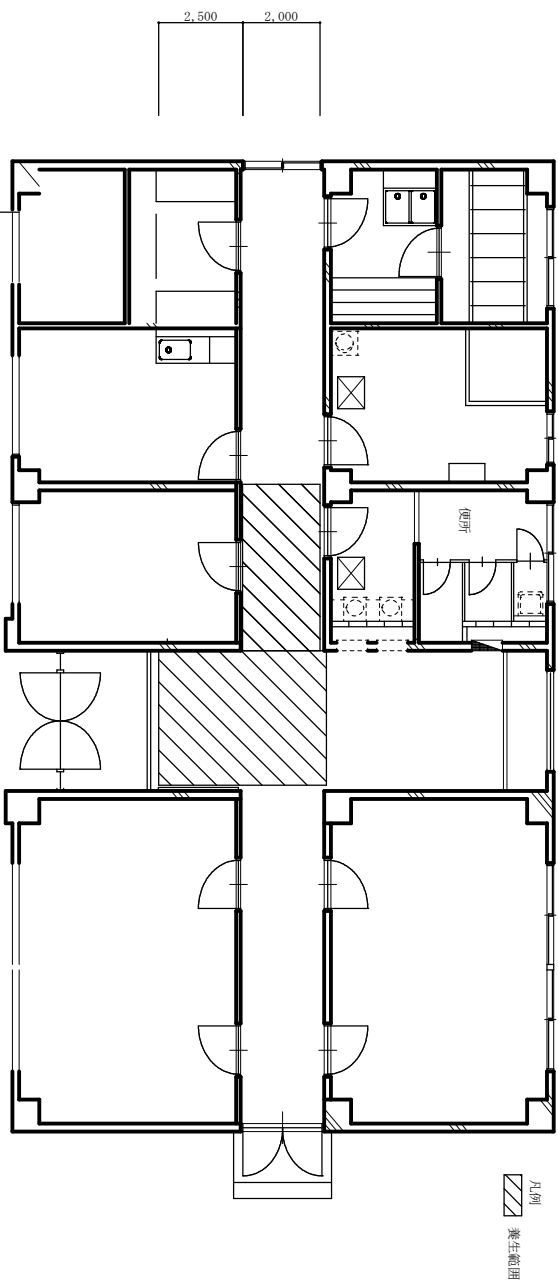

29号建物平面図 1/X

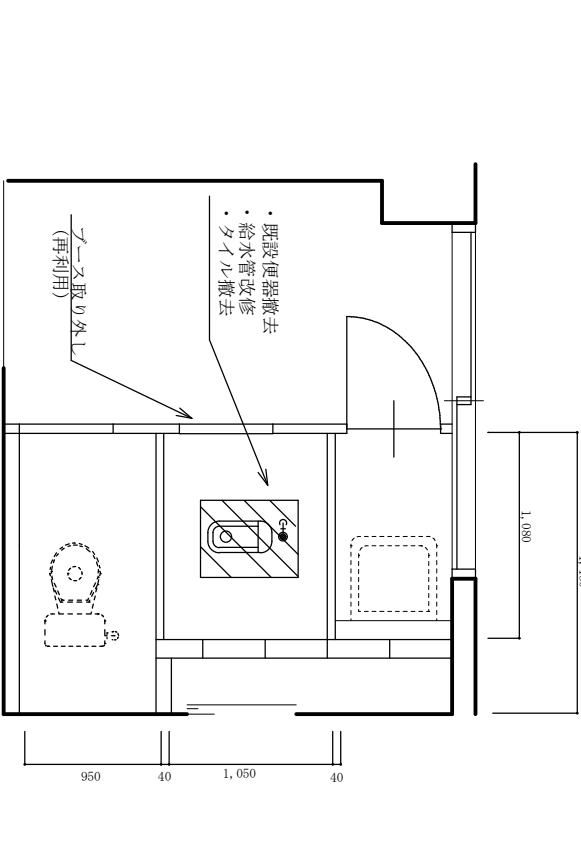

女子便所改修前平面図 1/X

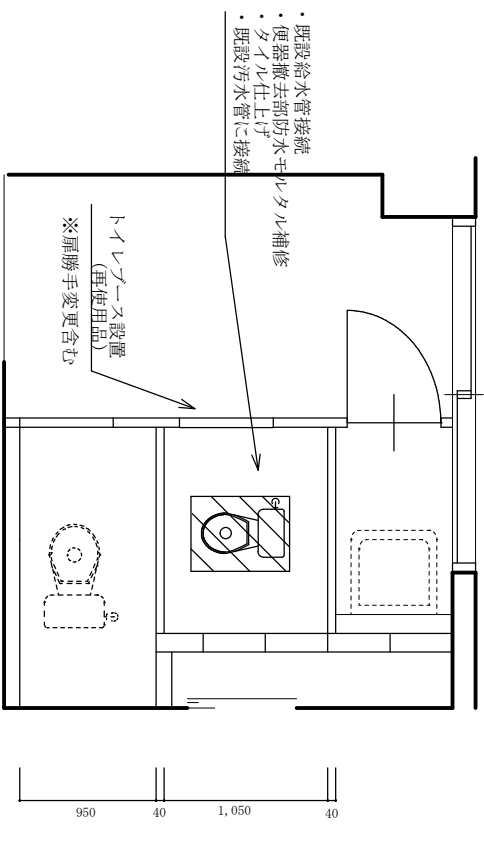


女子便所改修後平面図 1/X


- ・既設給水管接続
- ・便器撤去部防水モルタル補修
- ・トイレ仕上げ
- ・既設汚水管に接続

トイレゾーン設置
(再使用品)
※扉勝手変更含む

| | | | | | |
|--------------------|--------------|------|-----|-------|------------|
| 作名 | 太刀洗通信所便所改修工事 | | | | |
| 図面名称 | 29号建物改修前後平面図 | | | | |
| 縮尺 | 図示 | 図面番号 | 5/6 | 作成年月日 | 令和7年11月11日 |
| 陸上自衛隊 小郡駐屯地業務隊 管理科 | | | | | |

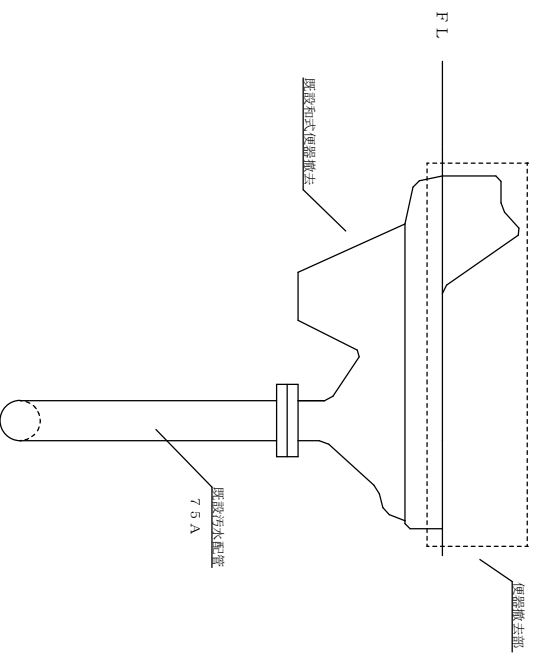


改修前便器断面図(標準) 1/20

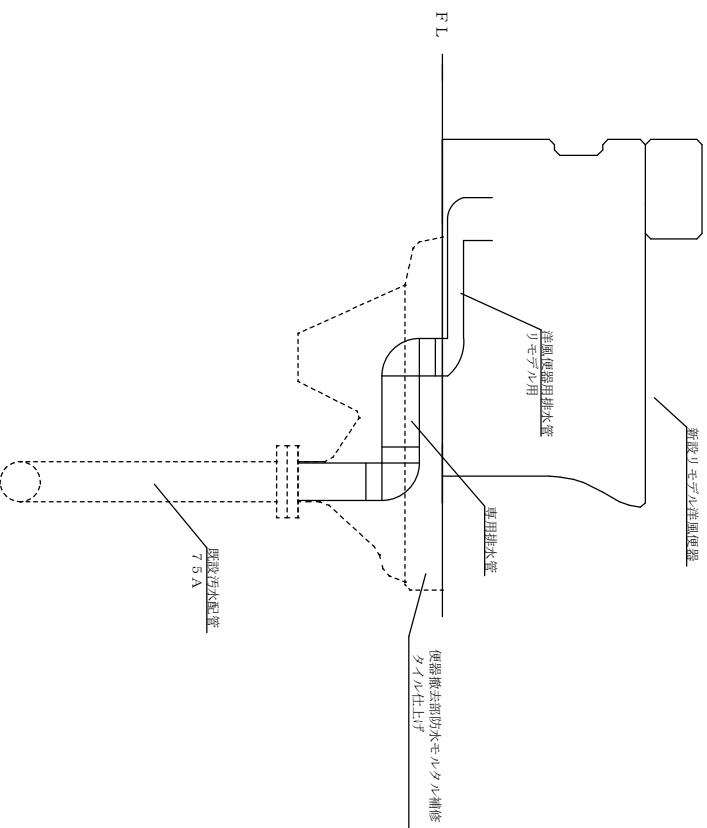


改修後便器断面図(標準) 1/20

| | | | | | |
|--------------------|-------------------|------|-------|-------|------------|
| 件名 | 太刀洗通信所便所改修工事 | | | | |
| 図面名称 | 改修前便器断面図、改修後便器断面図 | | | | |
| 縮尺 | 図示 | 図面番号 | 6 / 6 | 作成年月日 | 令和7年11月11日 |
| 陸上自衛隊 小郡駐屯地業務隊 管理科 | | | | | |

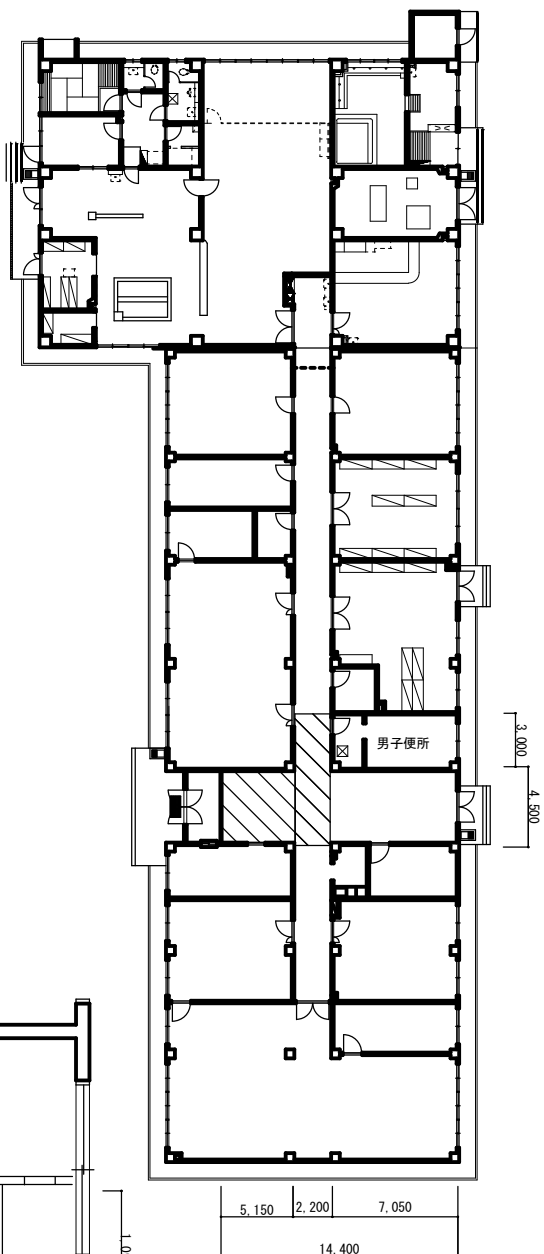


凡例
養生範囲

21号建物平面図 1/X

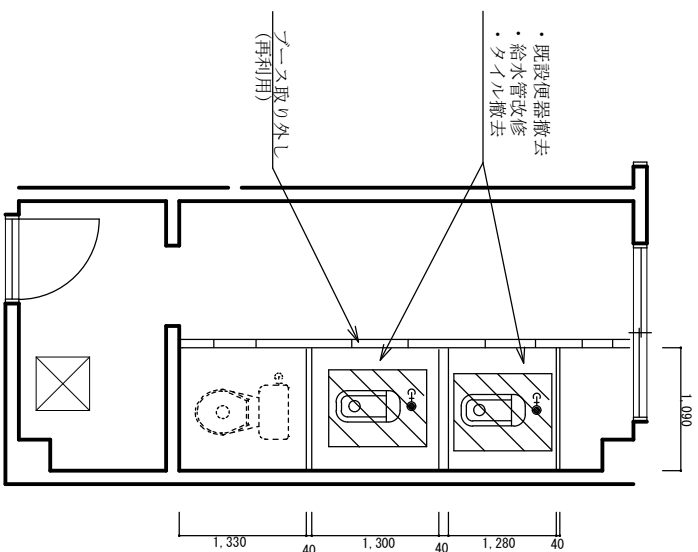

男子便所改修前平面図 1/X

凡例
施工範囲

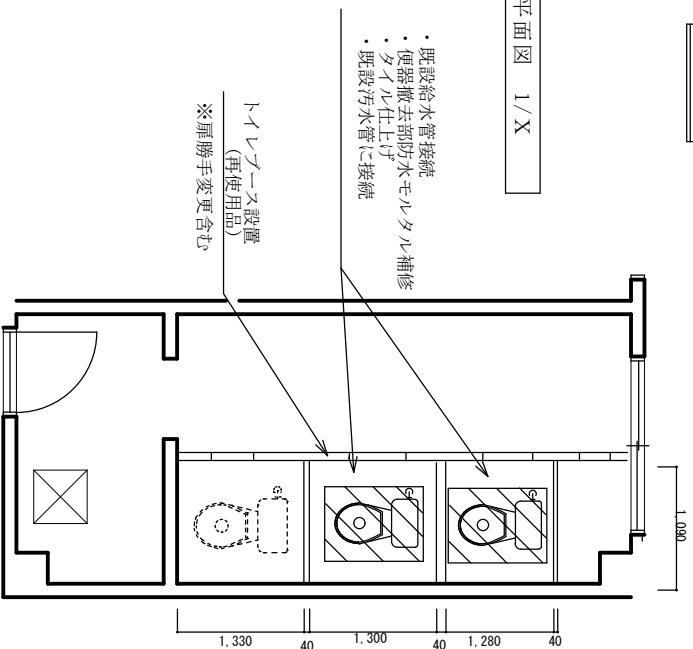

男子便所改修後平面図 1/X

凡例
施工範囲

| | | | | | |
|--------------------|--------------|------|-----|-------|------------|
| 作名 | 太刀洗通信所便所改修工事 | | | | |
| 図面名称 | 21号建物改修前後平面図 | | | | |
| 縮尺 | 図示 | 図面番号 | 3/6 | 作成年月日 | 令和7年11月11日 |
| 陸上自衛隊 小郡駐屯地業務隊 管理科 | | | | | |

