

大湊南宿舎 4 棟浴場扉補修

厚生科長	厚生班長
------	------

業務隊長	管理科長	営繕班長	営繕主任	管財	施設管理	作成者
件名	大湊南宿舎 4 棟浴場扉補修					
図面名	表紙					
縮尺			作成年月日	令和 7 年 8 月 日		
作成者	防衛技官 野尻 涼太					図面番号
陸上自衛隊 相浦駐屯地業務隊					1 / 3	

仕 様 書

1 件 名

大潟南宿舎 4 棟浴場扉補修

2 場 所

長崎県佐世保市大潟町 6 7 8 大潟南宿舎 4 棟

3 概 要

4 0 戸分の浴場扉の補修

4 一般事項

- (1) 本作業は、仕様書及び図面にに基づき実施するものとする。
- (2) 作業に際して事前に監督官と打合せをするものとする。
- (3) 本作業の写真は、作業前、作業中、作業後、主要な作業状況及び監督官の指示する箇所を撮影するとともに、作業完了後 A 4 版工事写真帳に整理し監督官に提出するものとする。
- (4) 本仕様書に記載なき事項といえども技術上当然実施すべき事項については、受注者の負担において実施するものとする。
- (5) 本工事に使用する材料は、全て新品とし、監督官の検査を受け、合格したものを使用する。
- (6) 作業は、ほかの施設に損傷を与えないように十分に注意して実施し、万一損傷を与えた場合は受注者の負担において現状復旧するものとする。
- (7) 本仕様書及び作業に際し納まり及び取合い等疑義が生じた場合は、監督官と協議し軽微なものについては受注者の負担において処置するものとする。
- (8) 本作業にあたっては、安全管理に十分に留意するものとする。
- (9) 作業終了時は、現場の清掃及び片付けを実施するものとする。

5 特記事項


- (1) 当宿舎は、基本的に入居者が居る状態で行うため、実施日については監督官と要調整する。
- (2) 施工に先立ち現地調査のうえ実施するものとする。
- (3) 本工事で使用する主な材料は、下表に示す同等品以上とする。

名称	規格
浴室ドア	YKK 4ND-A-07418


6 検 査

作業完了後は、必要書類の提出及び検査官による検査をもって検査合格とする。


件 名	大潟南宿舎 4 棟浴場扉補修		
図 面 名	仕様書		
縮 尺		作成年月日	令和 7 年 8 月 日
作 成 者	防衛技官	野尻 涼太	図面番号
	陸上自衛隊	相浦駐屯地業務隊	2 / 3

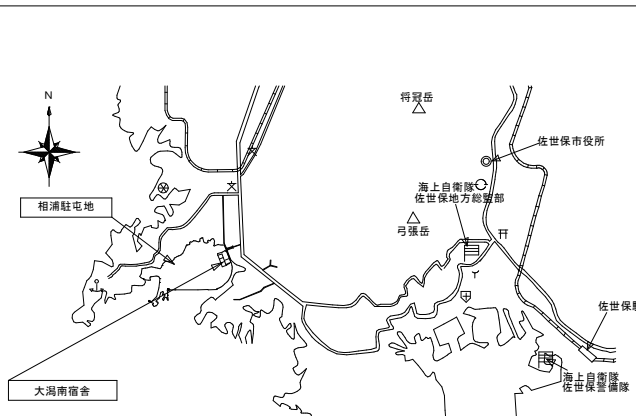



案内図 S=NS

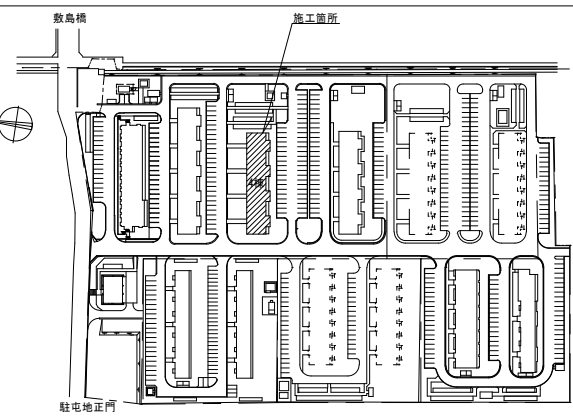

大潟南宿舎配置図 S=NS

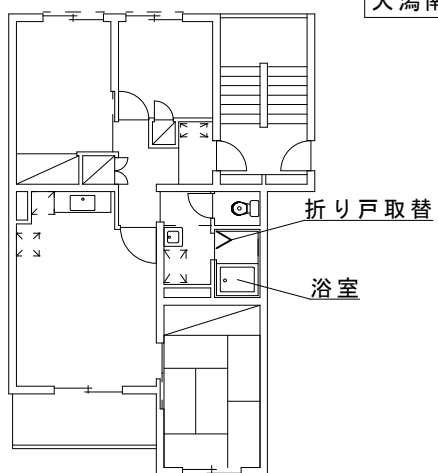

※平成6年度建設
 宿舎平面図(4号棟) S=1/200

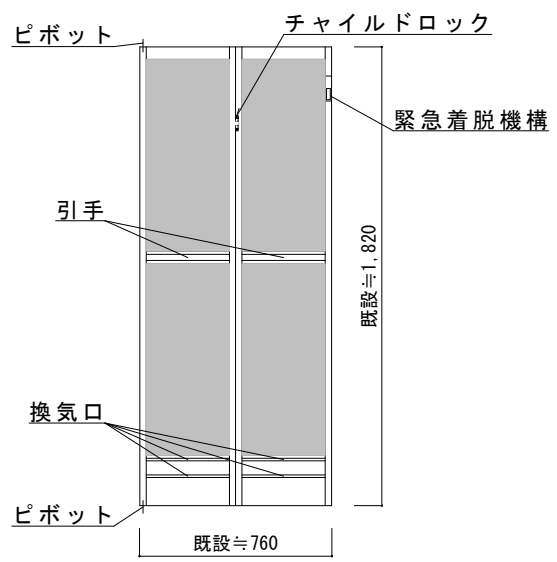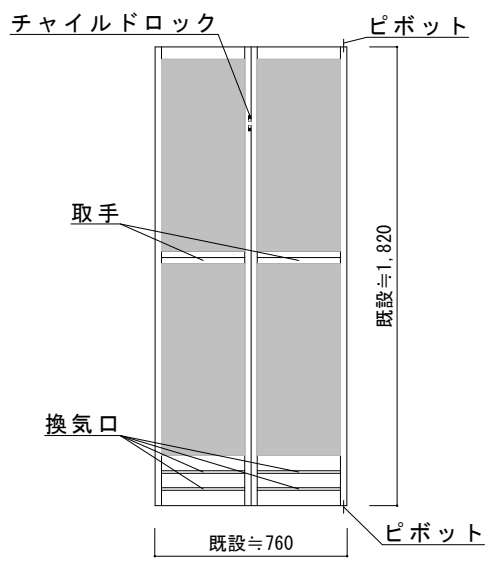

・既設ユニットバスの規格は
 TOT0JB1116

浴室扉詳細図(参考図) S=1/30

件名	大潟南宿舎4棟浴場扉補修		
図面名	案内図、配置図、平面図、浴室扉詳細図		
縮尺	図示	作成年月日	令和7年8月日
作成者	防衛技官	野尻 涼太	図面番号
	陸上自衛隊	相浦駐屯地業務隊	3 / 3