








# 大村（7）108号建物シロッコファン部品取替

件名	大村（7）108号建物シロッコファン部品取替					
図面名称	表紙					
縮尺	—	図面番号	1 / 3	作成年月日	令和7年9月 日	
業務隊長	管理科長	営繕主任	科付専門官	電気係長	工事企画係	作成者
						防衛技官 浦中 琉 
陸上自衛隊 大村駐屯地業務隊 管理科						

# 仕 様 書

1 件 名 大村(7)108号建物シロッコファン部品取替

2 場 所 長崎県大村市西乾馬場町416

3 概 要  
108号建物シロッコファンの部品取替

4 一般事項

- (1) 本役務は本仕様書、取扱説明書及び関係諸法規に基づき実施すること。
- (2) 本仕様書及び図面に記載なき事項については、監督官と調整後実施すること。
- (3) 本役務の写真は、作業前、作業中、作業後、監督官の指示する箇所を撮影するほか、作業後隠蔽する部分は撮影を実施し、A4判工事写真帳に整理し提出すること。
- (4) 本仕様書等に記載なき事項についても、技術上施工すべき場合は、受注者の負担において実施すること。
- (5) 本役務の安全管理は、請負業者において全て責任を持つとともに、施設等に損傷を与えた場合は受注者の負担において現状復旧を実施すること。
- (6) 本役務に使用する材料はすべて新品とし、監督官の検査後、承認を得たものを使用する。
- (7) 本役務に当たっては、安全管理に十分留意すること。
- (8) 役務実施時期は、事前に監督官と調整すること。
- (9) 本役務により生じた発生材(金属屑類)は、駐屯地指定の発生材調書とともに監督官に引継ぎ、指定場所へ集積すること。また、金属屑類以外の発生材は請負業者の負担において工事現場から搬出し、関係法令等に従い適正に処分すること。
- (10) 本役務に必要な電気及び給水は、官給しないものとし、事前に受注者で発電機及び水タンクに水を入れて準備するものとする。

5 特記事項

- (1) 本作業は下記の項目を実施し、材料は同等品以上とする。

取替対象	機器名・メーカー・型式	数量	取替部品
FS-1	送風機 株式会社テラルトウキョウ CLFE-NO. 5-TH-L-RS-ND	2本	Vベルト レッド B-134
		1個	ベアリング UCP-210 サイズ50
		1個	ベアリング UCP-208 サイズ40
		1個	ベアリング 6308ZZ (ハコイリ) サイズ6308
		1個	ベアリング 6207ZZ (ハコイリ)
		1個	Vプーリ 22XB2 48N
		1個	Vプーリ 6XB2 38N
FS-2	送風機 株式会社テラルトウキョウ CLFE-NO. 3 1/2-TH-L-RS-ND	2本	Vベルト レッド B-90
		1個	ベアリング UCP-308 サイズ40
		1個	ベアリング UCP-206 サイズ30
		1個	ベアリング 6207ZZ (ハコイリ)
		1個	ベアリング 6206ZZ (ハコイリ)
		1個	Vプーリ 14XB2 40N
		1個	Vプーリ 5.5XB2 28N
FS-3	送風機 株式会社テラルトウキョウ CLFE-NO. 4-TH-L-RS-ND	2本	Vベルト レッド B-104
		1個	ベアリング UCP-309 サイズ45
		1個	ベアリング UCP-207 サイズ35
		1個	ベアリング 6308ZZ (ハコイリ) サイズ6308
		1個	ベアリング 6207ZZ (ハコイリ)
		1個	Vプーリ 18XB2 45N
		1個	Vプーリ 6XB2 38N


FE-1	送風機 株式会社テラルトウキョウ CLFE-NO. 5-BH-L-RS-ND	2本	Vベルト レッド B-142
		1個	ベアリング UCP-210 サイズ50
		1個	ベアリング UCP-208 サイズ40
		1個	凡用発動機 4P 200V 全閉外扇屋内型 IE3 サイズ5.5kW
		1個	Vプーリ 22XB2 48N
		1個	Vプーリ 5XB2 38N
FE-2	送風機 株式会社テラルトウキョウ CLFE-NO. 4-BH-R-RS-ND	2本	Vベルト レッド A-114
		1個	ベアリング UCP-309 サイズ45
		1個	ベアリング UCP-207 サイズ35
		1個	凡用発動機 4P 200V Bクミ 全閉外扇屋内型 IE3 サイズ2.2kW
		1個	Vプーリ 18XA2 45N
		1個	Vプーリ 4.5XA2 28N
FE-3	送風機 株式会社テラルトウキョウ CLFE-NO. 5-BH-L-RS-ND	2本	Vベルト レッド B-145
		1個	ベアリング UCP-210 サイズ50
		1個	ベアリング UCP-208 サイズ40
		1個	凡用発動機 4P 200V 全閉外扇屋内型 IE3 サイズ3.7kW
		1個	Vプーリ 22XB2 48N
		1個	Vプーリ 5XB2 28N

- (2) 取替終了後、試運転を行い、不具合が無いか確認する。


6 検 査

作業完了後、必要書類の提出及び検査官による検査をもって検査完了とする。


件 名	大村(7)108号建物シロッコファン部品取替				
図面名称	仕様書				
縮 尺	図示	図面番号	2/3	作成年月日	令和7年9月 日
陸上自衛隊 大村駐屯地業務隊 管理科					

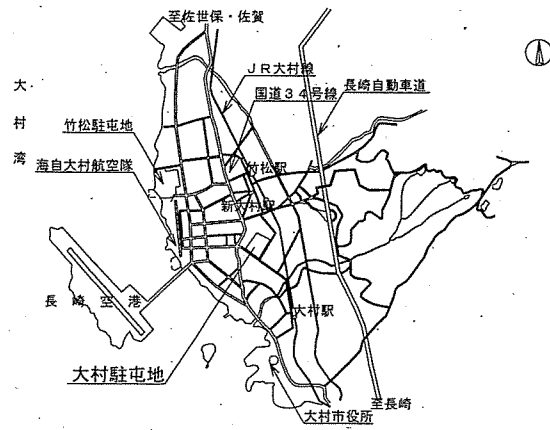


案内図 S=NON SCALE

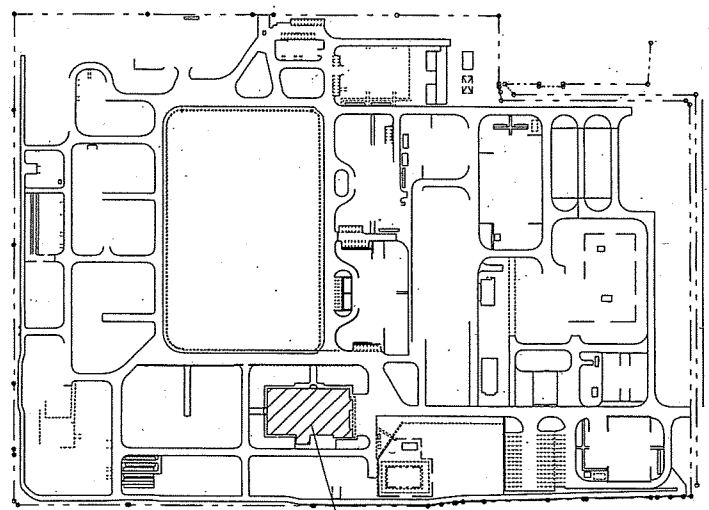

施工箇所  
大村駐屯地配置図

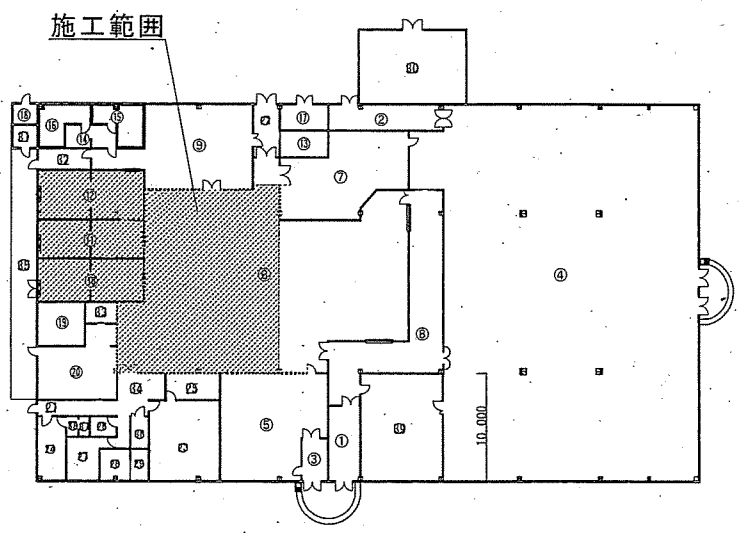

108号建物平面図

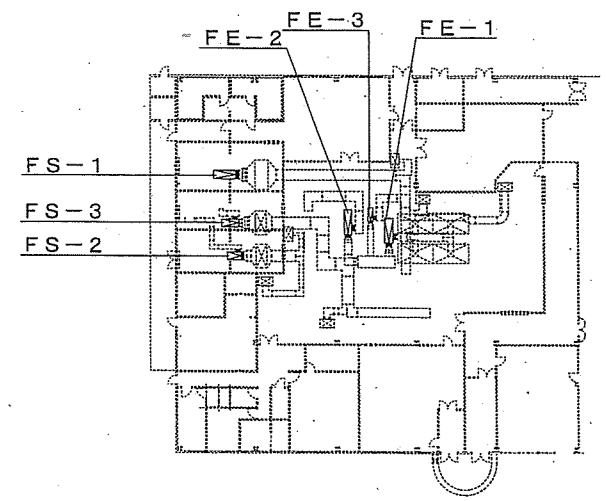

シロッコファン 計6台  
108号建物機器平面図

件名	大村(7)108号建物シロッコファン部品取替				
図面名称	建物平面図				
縮尺	図示	図面番号	3 / 3	作成年月日	令和7年9月 日
陸上自衛隊 大村駐屯地業務隊 管理科					