






# 霧島演習場避雷施設設置役務

営繕班長	—
	

件名	霧島演習場避雷施設設置役務				
図面名称	表紙				
図面番号	1/3	作成年月日	令和8年1月 日		
業務隊長	管理科長	演習班長	—	—	作成者
					
えびの駐屯地業務隊 管理科 演習場管理班					

# 仕様書


- 1 件名：霧島演習場避雷施設設置役務
- 2 場所：宮崎県えびの市大字西長江浦 陸上自衛隊えびの駐屯地 霧島演習場
- 3 役務概要：避雷施設の設置 6.76㎡×1箇所

## 4 一般事項


- (1) 本役務は、本仕様書・図面に記載なき事項については、以下によるものとする。  
 【国土交通省大臣官房庁営繕部監修】  
 ・「公共建築工事標準仕様書」及び「公共建築改修工事標準仕様書」（建築工事編）（最新版）
- (2) 本仕様書・図面に記載なき事項については係官と調整し、当然実施すべき事項は、請負者の負担において実施するものとする。
- (3) 写真は、作業前、作業中、作業後及び材料搬入状況等を撮影し写真帳（A4縦）に整理し1部提出する。
- (4) 役務場所及び指定された場所以外への無断立入り並びに写真撮影は禁止する。
- (5) 請負者は、現場代理人を指名し関係法令に従って現場の管理に当たらせ、関係者の監督及び火災・盗難等防止に十分な注意を払わせる。
- (6) 隊員若しくは部外者等に損害を与えた場合または、施設等を破損した場合で、その原因が本工事に係わると認められた場合、請負者が補償・賠償の責を負うものとする。
- (7) 使用する材料は、すべて新品とし係官の検査を受け、合格品のみ使用する。
- (8) 本役務の発生材は、請負業者が演習場外へ搬出し、自らの責任において適正に処分するものとする。ただし、土台設置等に伴う残土は、官側の指示する場内に残置するものとする。
- (9) 本役務により使用する電気・水道は、請負業者が準備する。また、施設内の各種設備の使用については原則禁止とし、これにより難しい場合は、係官と協議の上、その指示に従うものとする。
- (10) その他疑義が生じた場合は、係官と調整の上実施するものとする。

## 5 特記事項

- (1) 役務内容
  - ア 避雷施設組立及び設置 1棟：横木組正方形シングル葺 [小屋2.6×2.6m=6.76㎡ ・上屋；木造(木部保護塗装)、アルミ建具(出入口扉×1、窓×3)、土台；コンクリート及び金具(軽量鉄骨) ※細部は、メーカー仕様による。]
  - イ 避雷設備設置 JIS4201 環状埋設地線工法（請負業者またはメーカーの責任施工とする。）
  - ウ 土間コンクリート 厚さ100mm（施設内）及び外部整地（雨水等の侵入防止のため、外壁面から700mm程度周囲均し）
  - エ 完成図2部提出 [平面図、立面図、断面図(土台及び部材詳細を含む。)]
  - オ 保証書1部提出（施設及び雷保険）
- (2) 上記(1)エ・オ項のほか、官側が指示する書類を作成し、1部提出するものとする。
- (3) 基礎及び土間設置等に砕石が必要な場合、場内の在庫品を官給するものとする。
- (4) 役務の実施日等は、事前に係官と調整を行い決定し、実施するものとする。
- (5) 役務完了後、官側の検査を受けるものとする。その際、避雷に関する性能・成績表等を提出するものとする。


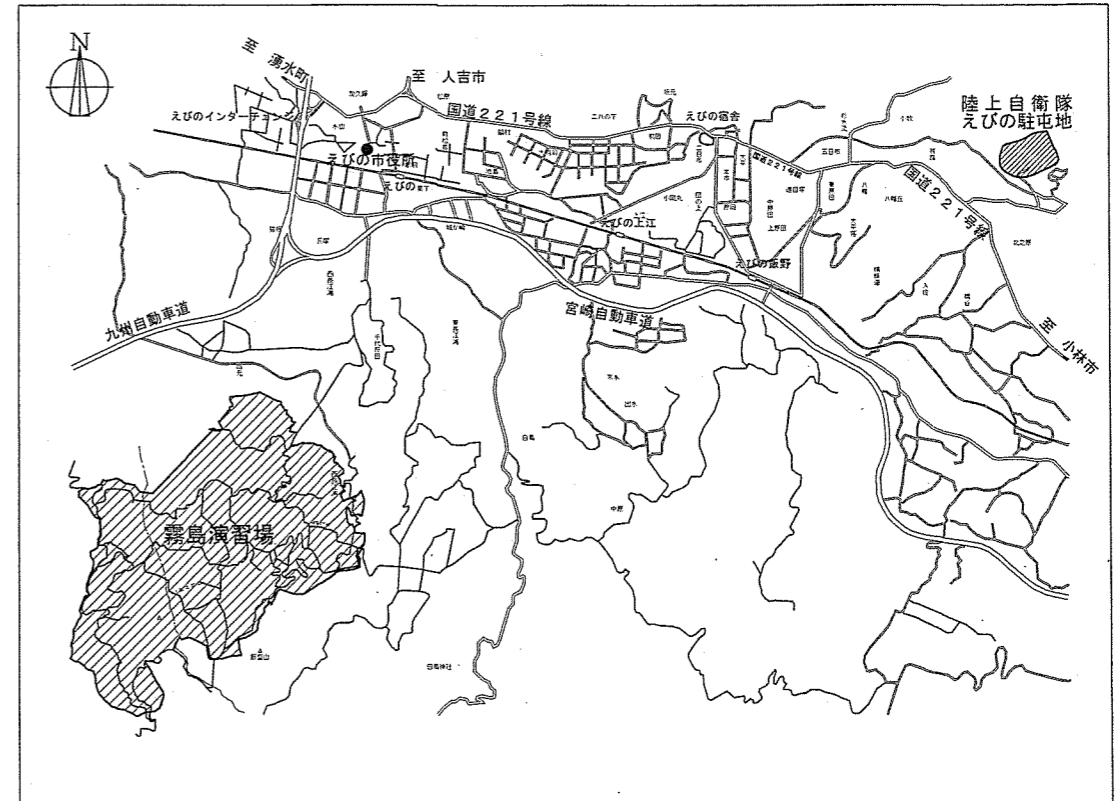


案内図 No Scale

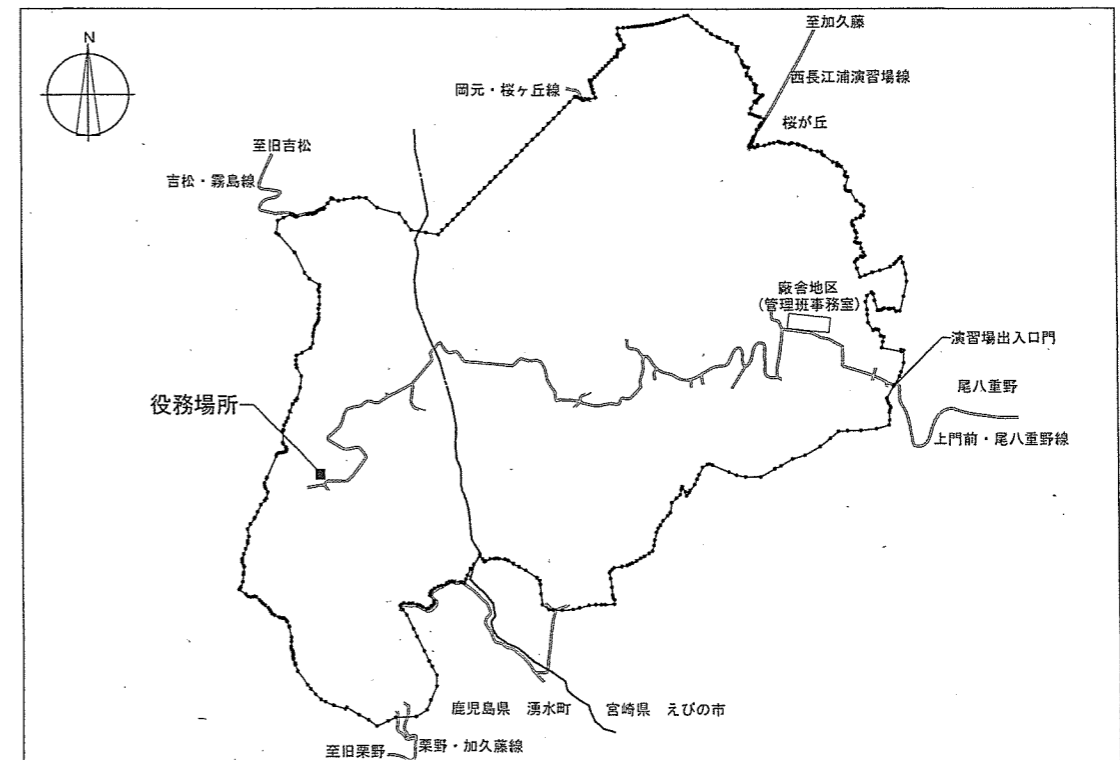


演習場配置図 No Scale

件名	霧島演習場避雷施設設置役務
図面名称	仕様書、案内図、配置図
縮尺	図示
作成年月日	令和8年1月 日
図面番号	2/3
えびの駐屯地業務隊 管理科 演習場管理班	

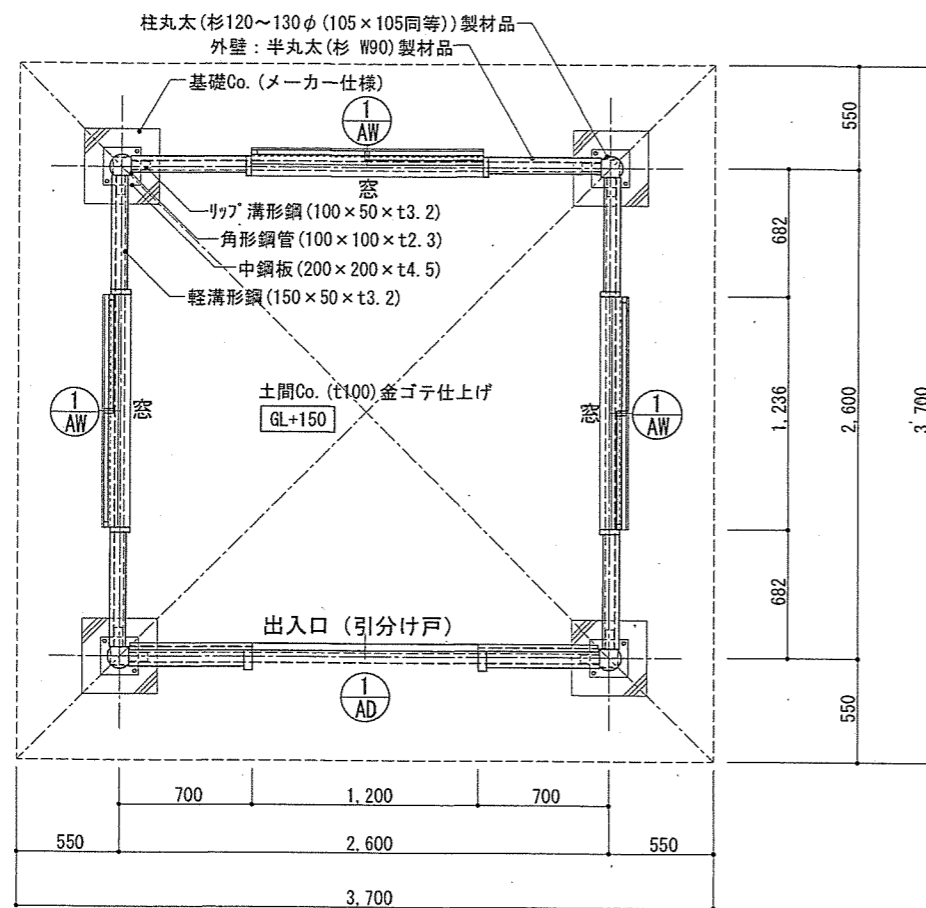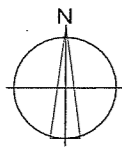


平面図 S=1/40

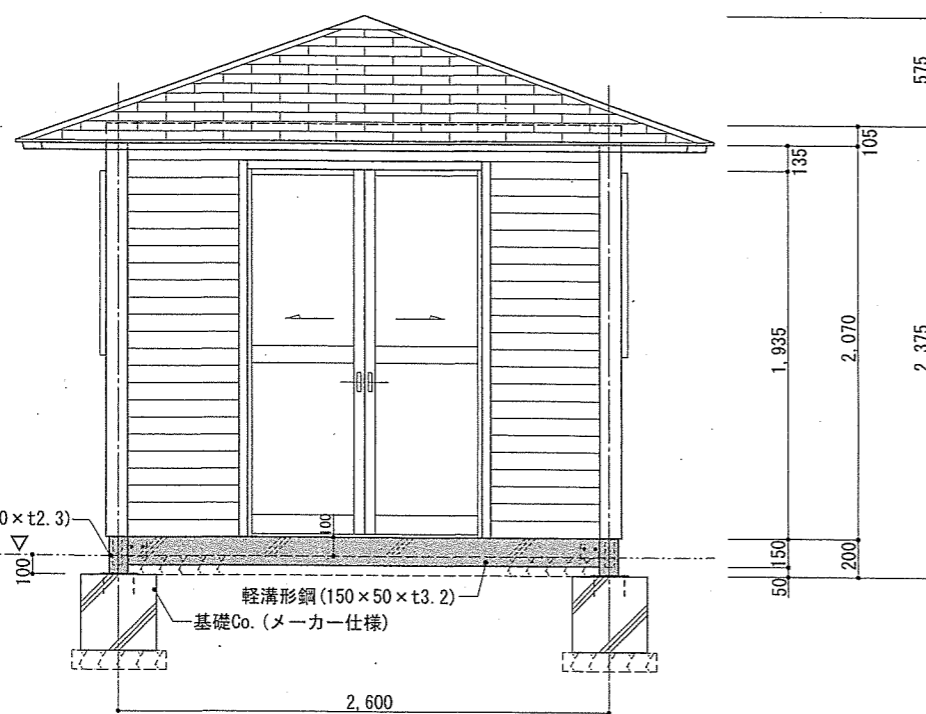

南側立面図 S=1/40

建具表 S=1/40				
符号・数量	AD-1	1箇所	AW-1	3箇所
姿図・寸法				
形式	アルミ製引分け戸		アルミ製引違い窓	
見込	38 (レール幅)		86 (枠幅)	
材質・仕上	アルミ製・艶消しブロンズ		アルミ製・艶消しブロンズ	
ガラス	FL3・FL5 (透明)		FL3 (透明)	
付属金物	戸車・両面引手・ストッパー・中央戸当り ※錠なし		クレセント・戸車	
備考	レール用ビスピッチ等はメーカー仕様による。		上記仕様のほか、メーカー仕様による。	

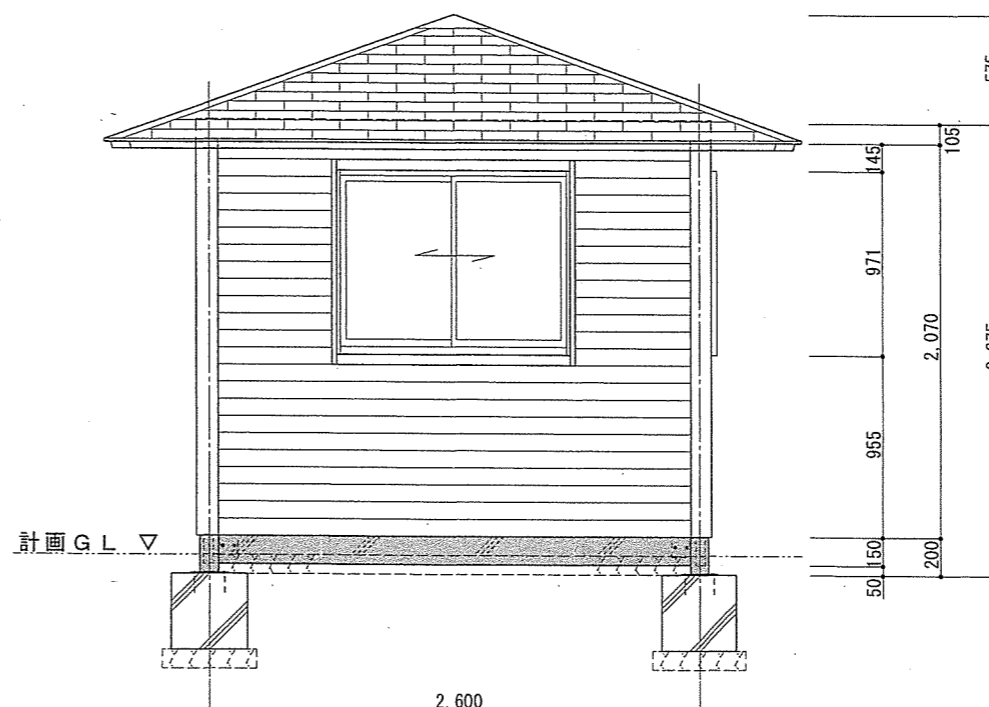

東(北・西)側立面図 S=1/40

件名	霧島演習場避雷施設設置役務		
図面名称	平面図、立面図、建具表		
縮尺	1/40	作成年月日	令和8年1月 日 図面番号 3/3
えびの駐屯地業務隊 管理科 演習場管理班			