




1号建物2F平面図 1/200

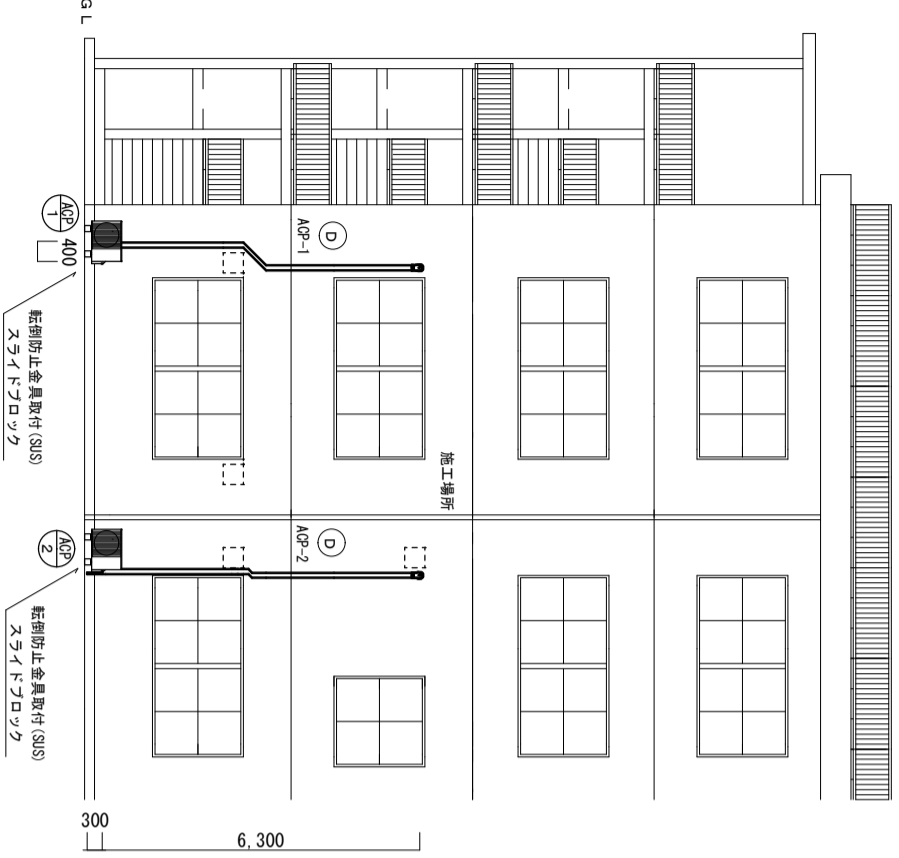

南側立面図 1/150

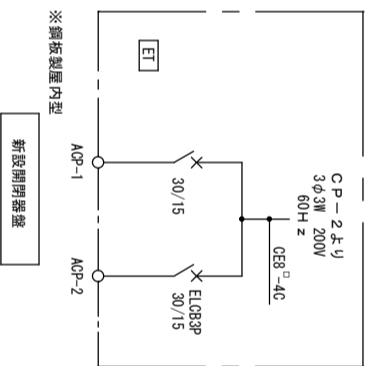

※標準制御盤内型
新設開閉器盤

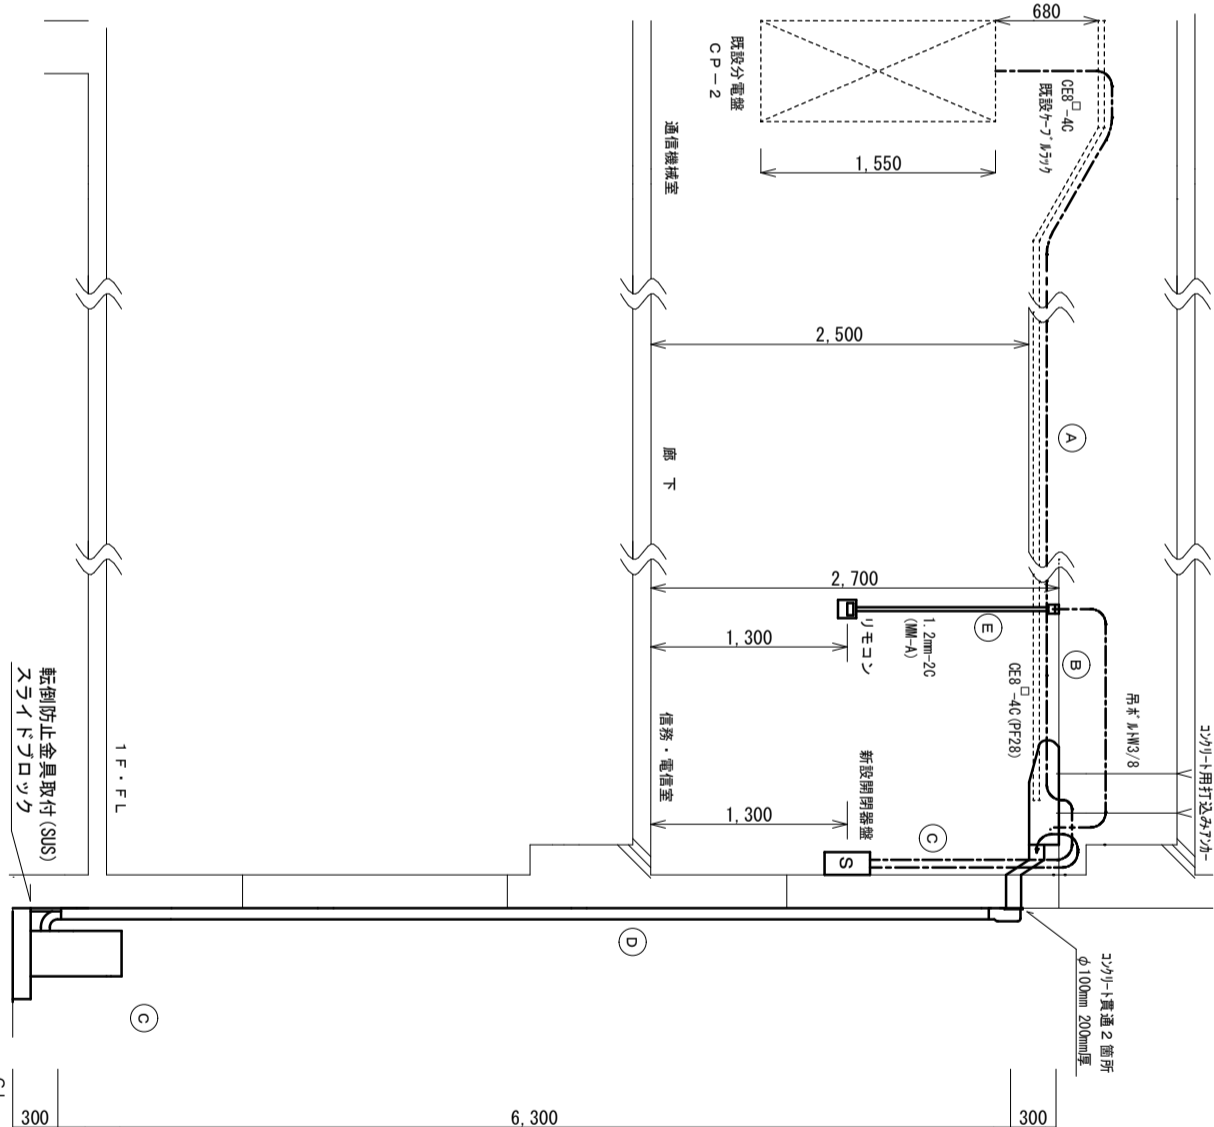

1号建物1・2F西側立面図 1/50

支給品仕様	
ACP-1	ACP-2
メーカー ダイキン	メーカー ダイキン
室内機 FHP80DDG	室内機 FHP63DDG
室外機 RZRP80BCT	室外機 RZRP63BCT
電源 3φ200V室外電源	電源 3φ200V室外電源
能力 3馬力	能力 2.5馬力
冷房能力 7.1kW	冷房能力 5.6kW
暖房能力 8.0kW	暖房能力 6.3kW
据付形状 天吊り	据付形状 天吊り
リモコン ワイヤレス	リモコン ワイヤード

区間	配管配線	経路	距離(m)
A	CE8□-4C (電源)	既設分電盤 ～ 下	7.98
B	CE8□-4C (電源) PF28 (保護管)	電力・電機室 ～ 天井面	8.3
C	CE8□-4C (電源) VE36 (保護管) 主幹 VE28 (保護管) × 2 負荷	天井面 ～ 新設開閉器盤	1.5
	CE5□-4C (電源)	新設開閉器盤 ～ 室内ユニット	9.52
D	配管化ケーブル (樹脂製 100mm) 冷媒配管φ9.52×10.8mm 冷媒配管φ15.88×10.8mm FLP管 VP20	室内ユニット ～ 室内ユニット	7.5 8.23 7.84
D	CE5□-4C (電源線) CE5□-4C (連絡線)	室内ユニット ～ 室内ユニット	8.53
D	配管化ケーブル (樹脂製 100mm) 冷媒配管φ6.35×10.8mm 冷媒配管φ12.7×10.8mm FLP管 VP20	室内ユニット ～ 室内ユニット	8.77 9.07 9.07
D	CE5□-4C (電源線) CE5□-4C (連絡線)	室外ユニット ～ 室外ユニット	9.37
E	マルチモール A型 リモコンケーブル 1.2mm-2C	天井面 ～ リモコン 室内ユニット ～ リモコン	1.4 4.92

配管配線リスト

件名	1号建物空調機据付
図面名称	1号建物2F平面図・立面図
縮尺	図示 図面番号 3/3
	令和7年4月4日
	陸上自衛隊 川内駐屯地業務隊 管理科