

# 公 告

分任契約担当官  
陸上自衛隊小倉駐屯地  
第366会計隊小倉派遣隊長 平野 勇治

以下のとおり一般競争入札を実施するので、「入札及び契約心得」及び「契約条項」を承知のうえ参加されたい。

## 1 入札事項

契約実施計画番号		調達要求番号		物品番号		仕様書番号	
5S6Z1KB00730		5SU01AA0137 0001					
品名 または 件名							
給油所上屋整備							
部品番号 または 規格							
仕様書のとおり							
使用器材名							
数 量	単 位	銘 柄	使 用 期 限 等	グ ル ー プ	指 定	検 査	包 装
1.00	ST						
納地または工事場所				引 渡 場 所			
小倉駐屯地				業務隊管理科営繕班			
搬 入 場 所				納 期 また は 工 期			
給油所				令和8年3月31日 (火)			

## 2 競争参加資格

次のいずれかであること  
全省庁統一資格の「役務の提供等」に係る等級がA、B、C、D等級であること  
ただし、細部は注意事項による。

## 3 契約条項を示す場所

陸上自衛隊小倉駐屯地第366会計隊小倉派遣隊事務室及び西部方面隊ホームページ

## 4 説明会及び入札執行の日時場所

説明会日時場所：  
入札日時場所：令和8年2月16日（月）10時00分 小倉駐屯地 会計隊入札室

## 5 保証金

入札保証金：免除 契約保証金：免除

## 6 落札決定方式及び契約方式

落札決定方式：総品目総額 契約方式：一般競争

## 7 注意事項

### 7 注意事項

#### (1) 入札参加資格者

- ア 予算決算及び会計令第70条の規定に該当しない者であること。なお、未成年者、被保佐人又は被補助人であって、契約締結のために必要な同意を得ている者は、同条中、特別の理由がある場合に該当する。
- イ 予算決算及び会計令第71条の規定に該当しない者であること。
- ウ 令和7・8・9年度全省庁統一資格「役務の提供等」のD等級以上の資格を有する者。
- エ 大臣官房衛生監、防衛政策局長、防衛装備庁長官又は陸上幕僚長から「装備品等及び役務の調達に係る指名停止等の要領」に基づく指名停止の措置を受けている期間中の者でないこと。
- オ 前号により現に指名停止を受けている者と資本関係又は人的関係のある者であって、当該者と同種の物品の売買又は製造若しくは役務請負について防衛省と契約を行おうとする者でないこと。
- カ 原則、現に指名停止を受けている者の下請負については認めない。ただし、真にやむを得ない事由を該当する省指名停止権者が認めた場合には、この限りでない。
- キ 入札等参加者心得に定める「暴力団排除に関する契約事項」に基づく誓約を行わない者の競争参加を認めない。

#### (2) 公告の提示場所

西部方面会計隊ホームページ (<http://www.mod.go.jp/gsdf/wae/info/nyusatu/wa-fin/>)  
陸上自衛隊小倉駐屯地

#### (3) 落札決定方法

予決令第79条の規定に基づいて作成された予定価格の範囲内の最低価格をもって入札を行った者を落札者とする。

#### (4) 保証金に関する事項

- ア 入札保証金：落札者が「入札及び契約心得」に従って契約の締結をしない場合には、落札者が契約締結に応じないものとみなし、落札価格の100分の5に相当する金額を違約金として徴収する。

- イ 契約保証金：契約者が契約上の義務を履行しない場合には、契約金額の100分の10以上を違約金として徴収する。
- (5) 入札方法
- 落札決定に当たっては、入札書に記載された金額に当該金額の消費税法に規定する消費税率に基づく消費税に相当する額を加算した金額（当該金額に1円未満の端数があるときは、その端数金額を切り捨てるものとする。）をもって契約金額とするので、入札者は、消費税に係る課税事業者であるか免税事業者であるかを問わず、見積もった契約金額から消費税法で規定する消費税率に基づく消費税に相当する金額を差し引いた金額を入札書に記載すること。
- (6) 入札の無効
- ア 第2項に示す競争入札に参加する者に必要な資格のない者のした入札
- イ 電信・電話による入札
- ウ 入札金額及び入札者名称が判別し難い入札
- エ 入札者が実施した誓約に虚偽があった場合又は誓約に反する事態が生じた場合
- (7) 契約書等作成
- ア 落札者は、速やかに作成する。  
なお、契約相手（甲）を分任契約担当官陸上自衛隊小倉駐屯地第366会計隊小倉派遣隊長とする。
- イ 適用する契約条項  
「役務請負契約条項」  
「談合等の不正行為に関する特約条項」  
「暴力団排除に関する特約条項」
- (8) その他
- ア 入札を代表者以外に委任する場合は、入札前に委任状を提出すること。
- イ 入札前日までに現場を確認すること。（現場確認の日程調整については(9)イに連絡し調整すること）
- ウ 資格審査結果通知書の写しを提出すること。（提出期限：令和8年2月12日（木）12時00分）
- エ 郵便等による入札とし、書留等配達証明の残る形式で、令和8年2月13日（金）17時00分までに到着したものを有効とする。郵送後、契約班まで連絡すること。また、入札金額が同額の場合は当該入札に関係の無い職員により抽選を実施する。再度の入札になった場合の日時については、別途連絡する。
- オ 「入札等参加者心得」を承知の上参加すること。
- カ 公共事業等からの暴力団排除を推進するための措置として、西部方面会計隊のホームページ「入札参加者心得」第8章を確認し承知のうえ参加すること。
- キ 第7項（8）カ・キの項目に承知し入札に参加する者については、入札書に、「当社は、入札心得に定める暴力団排除に関する事項について誓約いたします。」及び「上記の公告又は通知に対して「入札及び契約心得」及び「標準契約書等」の契約条項等を承諾のうえ入札見積いたします。」と記入すること。
- (9) 最低価格の入札金額が契約担当官等が定める調査基準額に該当する場合は、入札価格の内訳書等といった積算資料等を提出していただくよう依頼する可能性があり、積算資料等の提出に応じていただけない場合又は不十分な場合は、その旨説明を求める可能性があります。また、積算資料等の提出・説明に応じない場合又は不十分な場合は、「契約内容に適合した履行がされないおそれがある」ものとして落札者としなない可能性があります。
- (9) 問い合わせ先
- ア 入札及び契約事項に関する事項  
〒802-0981  
福岡県北九州市小倉南区北方5丁目1-1  
陸上自衛隊小倉駐屯地 第366会計隊小倉派遣隊 渡辺  
TEL 093-962-7681（内線）347  
FAX 093-962-2719（直通）  
E-mail 366fin\_kokuradet\_wafin\_wa@inet.gsdf.mod.go.jp
- イ 仕様書及び現場・現物確認に関する事項  
陸上自衛隊小倉駐屯地 業務隊管理科 梅村  
TEL 093-962-7681（内線）317

# 給油所上屋整備

件名	給油所上屋整備		
図名	表紙	図面番号	1/10
陸上自衛隊小倉駐屯地業務隊			令和8年1月29日

# 仕 様 書

## 1 件名

給油所上屋整備

## 2 場所

福岡県北九州市小倉南区北方5丁目1-1 陸上自衛隊小倉駐屯地 給油所

## 3 概要

- (1) 給油所上屋鉄骨面塗装 一式
- (2) 給油所上屋既設電線管・給油管（各支持金物を含む）塗装 一式
- (3) 既設RC防火壁及び既設区画線塗装 一式
- (4) 照明器具取替（電灯線取替を含む） 一式
- (5) 消防届出手続き（届出書類作成及び申請手続き） 一式
- (6) 仮設工（養生・足場設置及び高所作業車） 一式
- (7) その他付帯作業 一式

## 4 一般事項

- (1) 本役務は、本仕様書によるほか国土交通省大臣官房官庁営繕部監修「公共建築（改修）工事標準仕様書（建築工事編、電気設備工事編）」、メーカー仕様並びに関係諸法規によるものとする。
- (2) 着手前に必ず現地にて監督官と打合せをするものとする。
- (3) 本役務の写真は、着手前、主要な作業状況、完了後及び監督官の指示する箇所を撮影するとともに、作業後隠蔽となる部分は確実な写真管理を実施するものとする。作業完了後、A4判写真帳に整理して一部監督官に提出するものとする。
- (4) 本仕様書等に記載なき事項であっても、技術上当然実施すべき事項については、受注者の負担において実施するものとする。
- (5) 作業は他の施設に損傷を与えないよう十分注意して実施すること。万一損傷を与えた場合は、受注者の責任において速やかに原状に復旧するものとする。
- (6) 本仕様書及び作業に際し、疑義を生じた場合は、監督官と協議のうえ実施するものとする。
- (7) 本役務に使用する材料は全て新品とし、監督官の検査を受け、合格したものを使用する。
- (8) 本役務にあたっては、火災予防、安全管理に十分留意するものとする。
- (9) 本役務に必要な電力及び給水等は官給しないものとし、電気は発電機、給水は水タンクの搬入を基本とする。ただし、前記要領で使用できない場合は官側と調整し、メーター等を取付け使用量に応じた料金の支払いにより使用できる。
- (10) 作業終了時は、現場の清掃及び片付けを実施するものとする。

## 5 特記事項

- (1) 本役務において使用する材料は承認図を監督官に提出し、監督官の承認を得るものとする。
- (2) 本役務実施に際して、着手前に施工計画書を作成し、監督官に1部提出すること。
- (3) 塗装
  - ア 本整備施設は、ガソリン等を取扱う給油所であるため、ケレン作業において、グラインダー等の機械の使用は厳禁とし、全て手作業で実施すること。
  - イ 給油所上屋の塗装箇所は、柱、鉄骨、支持金物、プレス、雨樋とし、見え掛り部は全て塗装すること。
  - ウ 給油所既設電線管及び給油管の塗装箇所は、配管及び配管支持金物、既設装置支持金物とし、見え掛り部は全て塗装すること。ただし、ステンレス製支持金物の塗装は実施しない。
  - エ 塗装の種別は下表を基準とし、塗付け量は標準仕様書による。


	下地調整	下塗り（2回塗り）	研磨紙すり	中塗り	上塗り
鉄骨面	RB種	変性エポキシ樹脂プライマー	研磨紙P120～220	鋼構造物用耐候性塗料（A種）	鋼構造物用耐候性塗料（A種）1等
配管類	RB種	変性エポキシ樹脂プライマー		鋼構造物用耐候性塗料（A種）	鋼構造物用耐候性塗料（A種）1等

### (4) 電気設備


- ア 灯具取付後、絶縁抵抗測定及び照度測定を実施し、絶縁抵抗試験報告書並びに、照度測定試験結果報告書を1部作成し、監督官に提出すること。
- イ 使用する灯具については、記載した同等品以上の機能を有するものを使用すること。

### (5) その他

- ア 本施設は、平日8時半～9時半及び15時～16時の間は、給油時間となっているため、事故防止等安全管理を徹底すること。また、上記給油時間帯以外に臨時的給油がある場合は、給油を優先させること。
- イ 本役務で使用する工具類については、衝撃・転倒により火花が発生しない等の防火管理上安全なものを使用すること。
- ウ 本役務実施に先立ち、管轄消防署に届出を実施し、許可を得るとともに指導された事項は確行すること。また、消防手続に要する手数料等は、請負者の負担とする。
- エ 仮設足場は、常に給油ができるように設置すること。給油車両等への塗料飛散防止のため、適切な養生を実施すること。
- オ 官側が求める書類の提出をもって完了検査を実施するものとする。

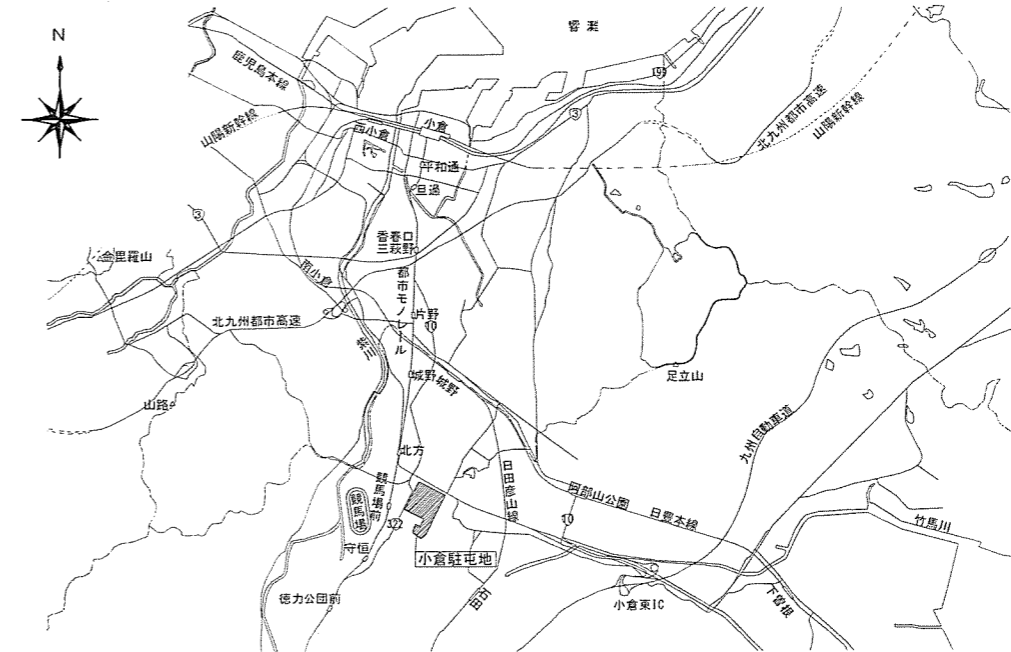


小倉駐屯地周辺案内図 S=1:X

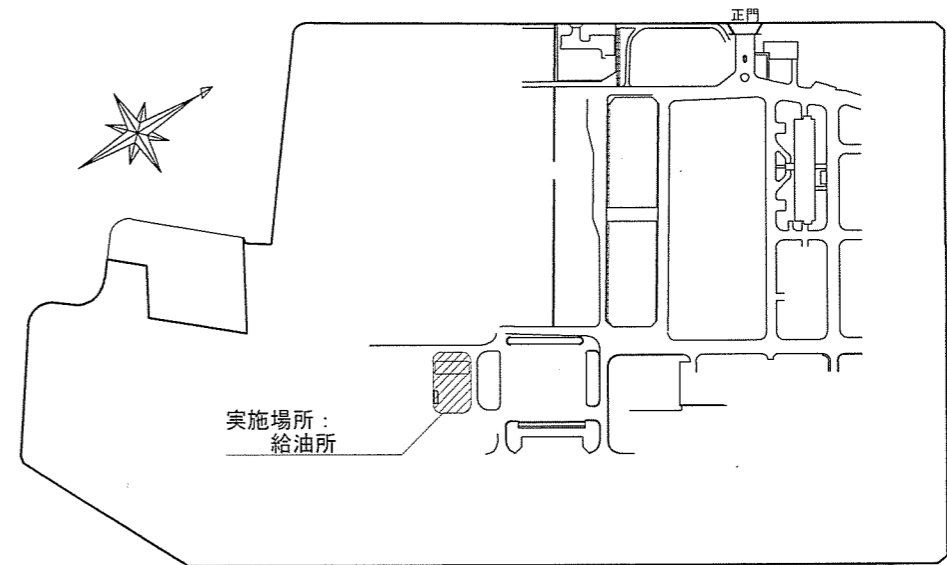

配置図 S=1:X


件名	給油所上屋整備	図面番号	2/10
図名	仕様書・案内図・配置図	縮尺	図示
陸上自衛隊小倉駐屯地業務隊		令和7年1月29日	

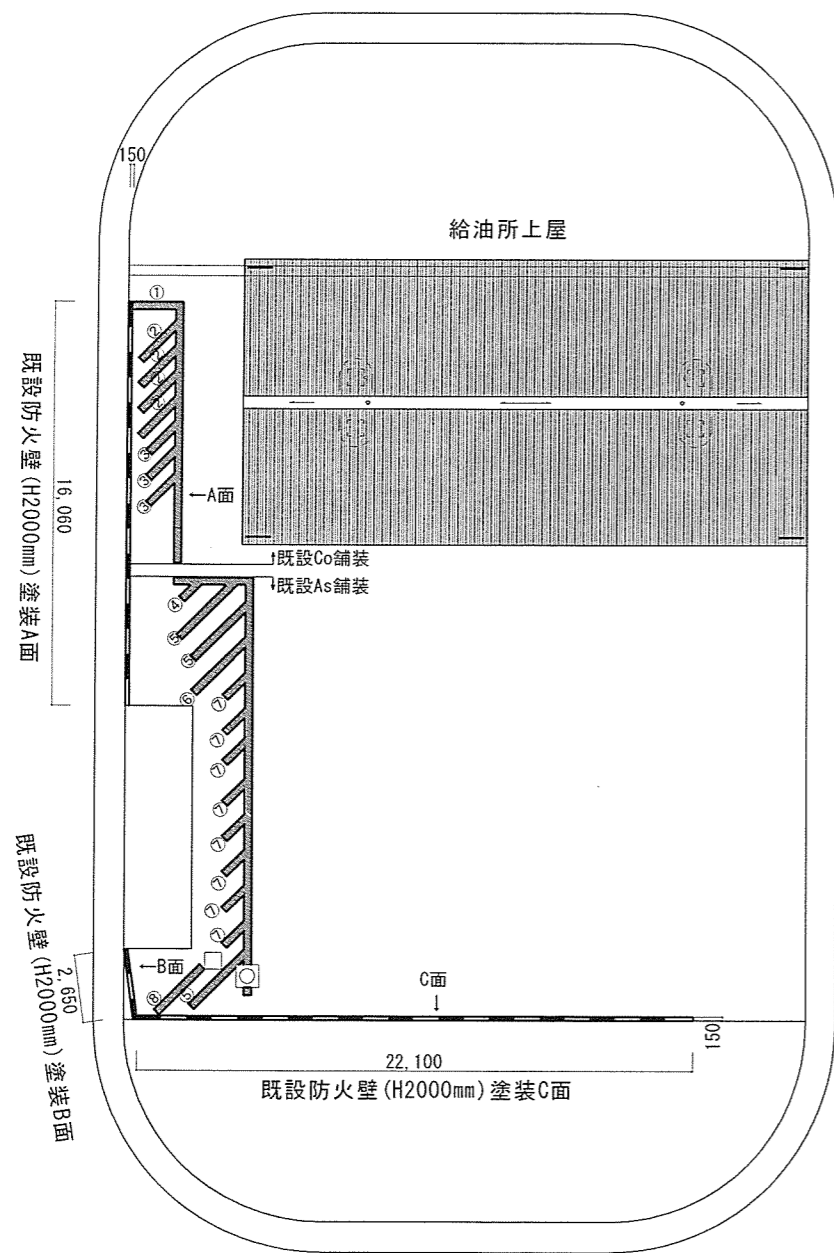


給油所防火壁及び区画線塗装平面図 S=1/300

既設区画線塗替え

記号	幅	色	長さ(m)	数量(本)	合計長さ(m)
①	W300	黄	約31.3	1	約66.9
②	W300	黄	約1.9	4	
③	W300	黄	約1.45	3	
④	W300	黄	約0.8	1	
⑤	W300	黄	約2.9	3	
⑥	W300	黄	約2.8	1	
⑦	W300	黄	約1.1	8	
⑧	W300	黄	約2.55	1	

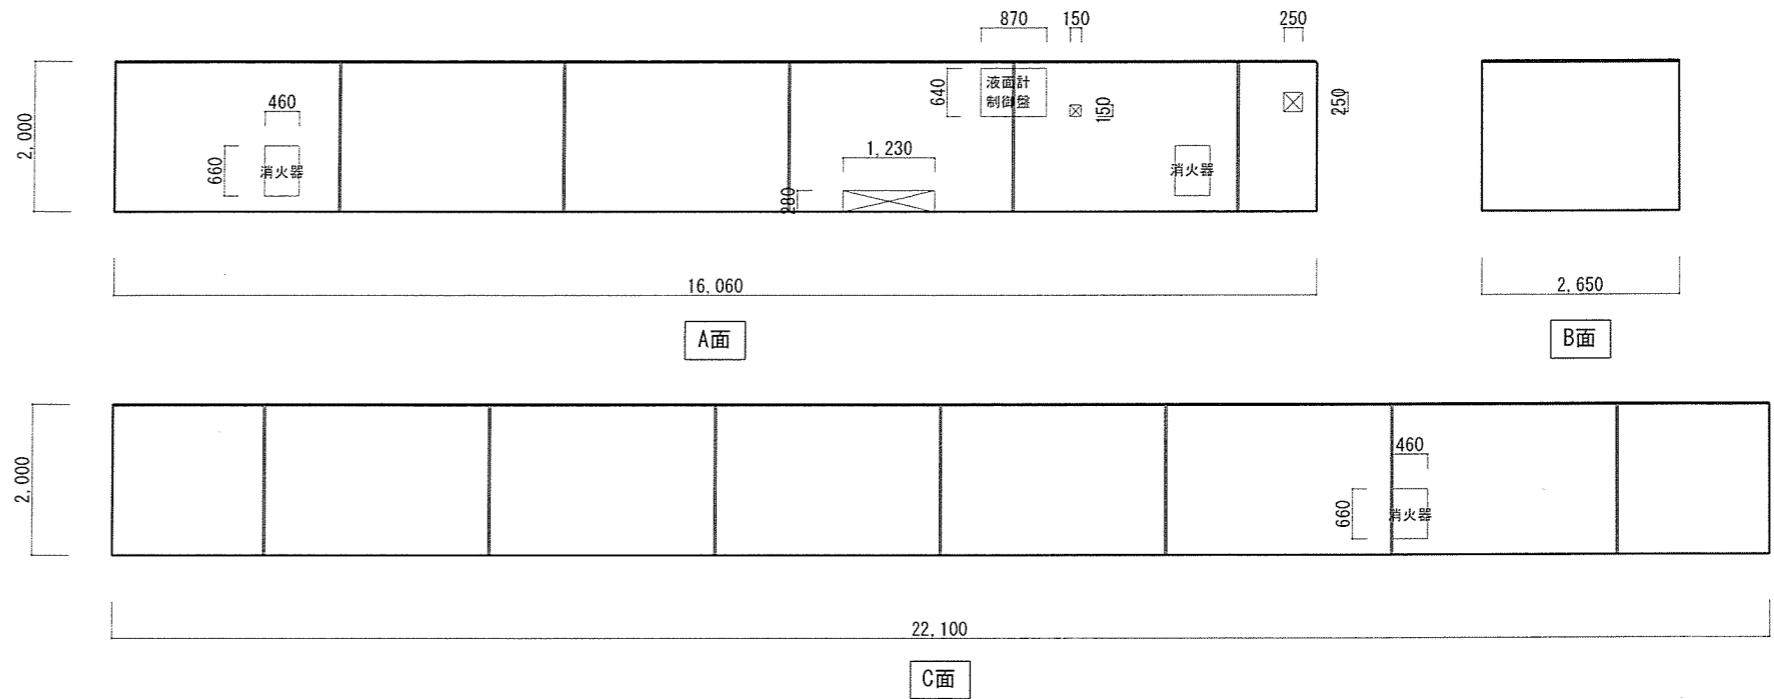


既設防火壁(A~C面)塗装立面図 S=1/100

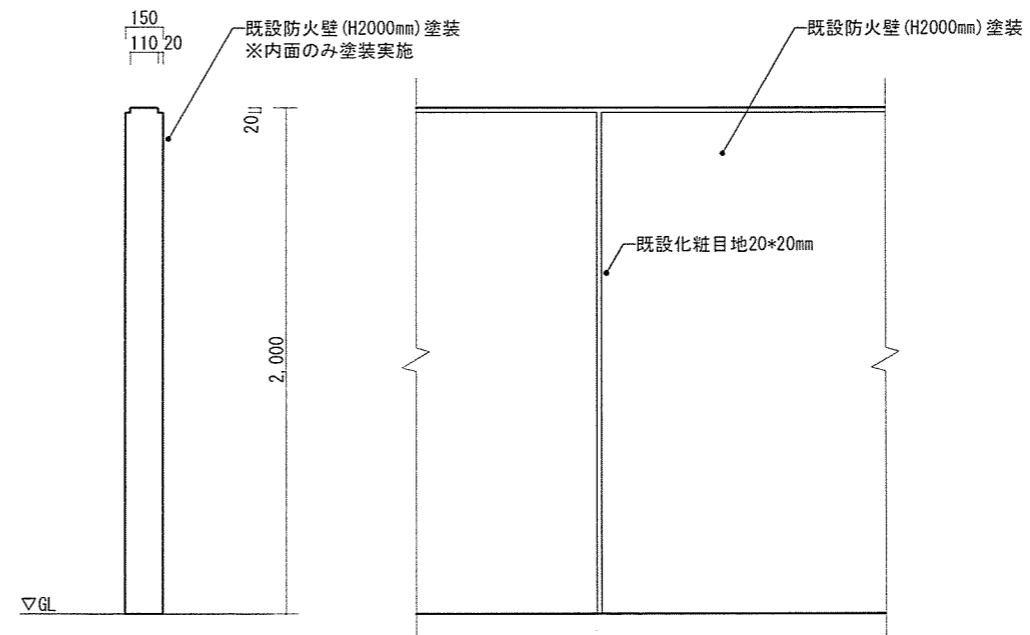


既設防火壁塗装詳細図 S=1/30


件名	給油所上屋整備	図面番号	3/10
図名	給油所防火壁及び区画線塗装平面図、立面図、詳細図	縮尺	図示
陸上自衛隊小倉駐屯地業務隊		令和8年1月29日	

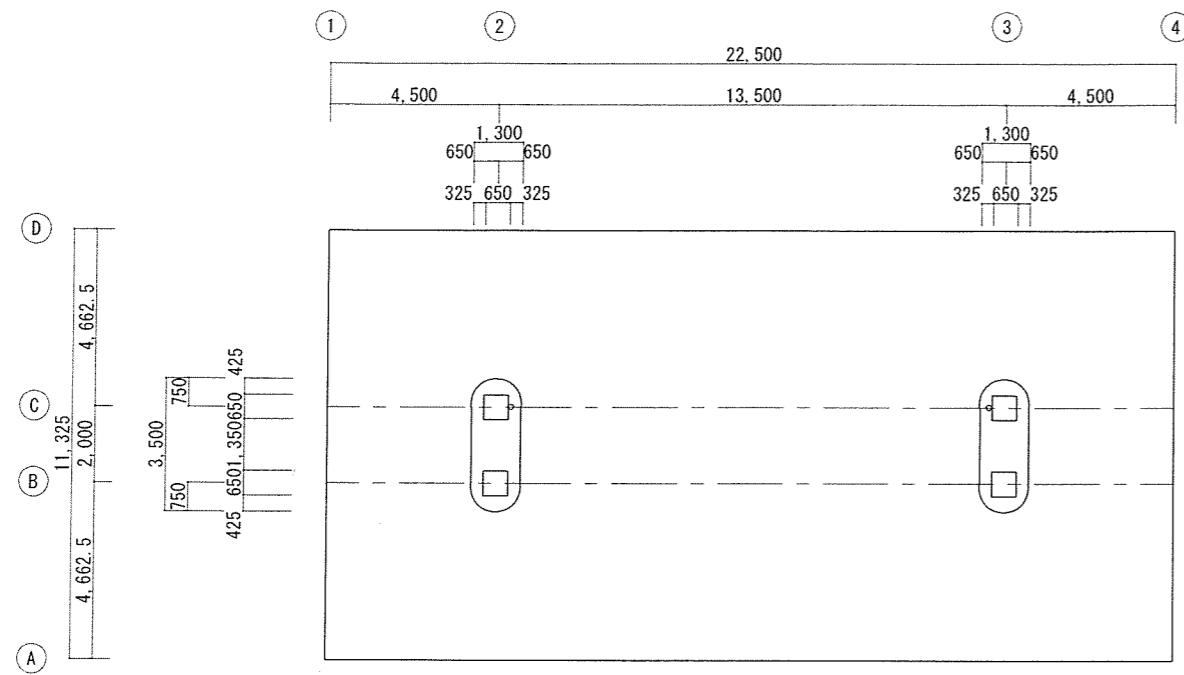


給油所平面図 S=1/200

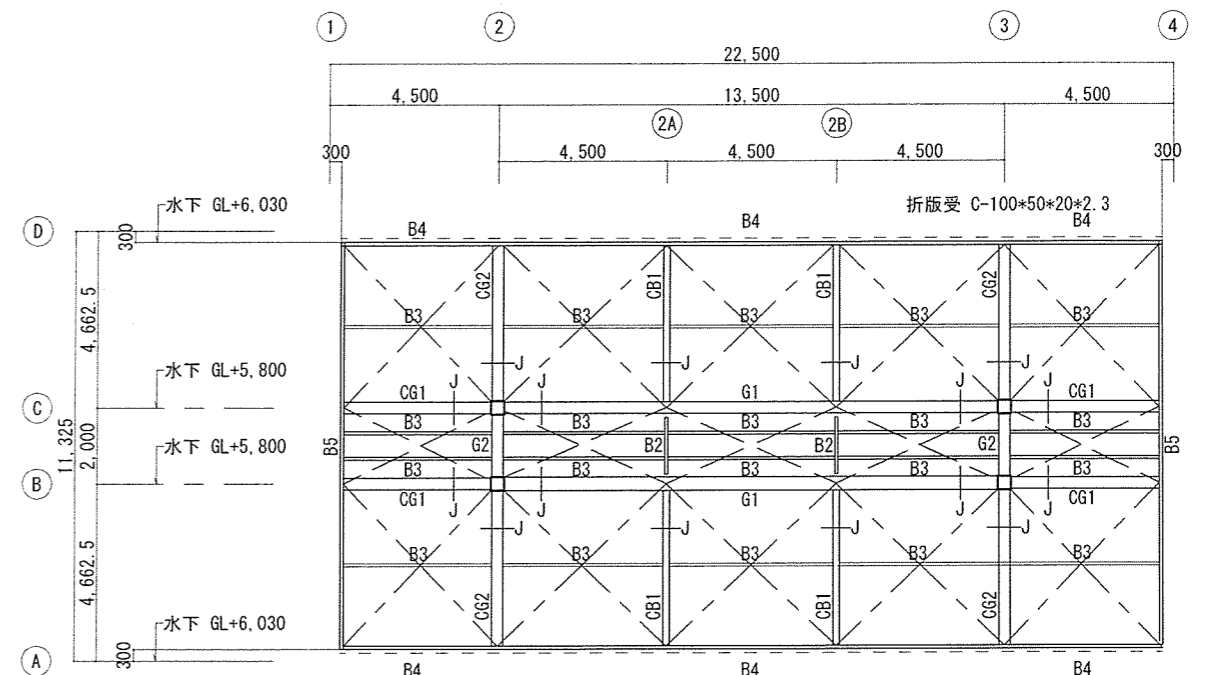

R階伏図 S=1/200

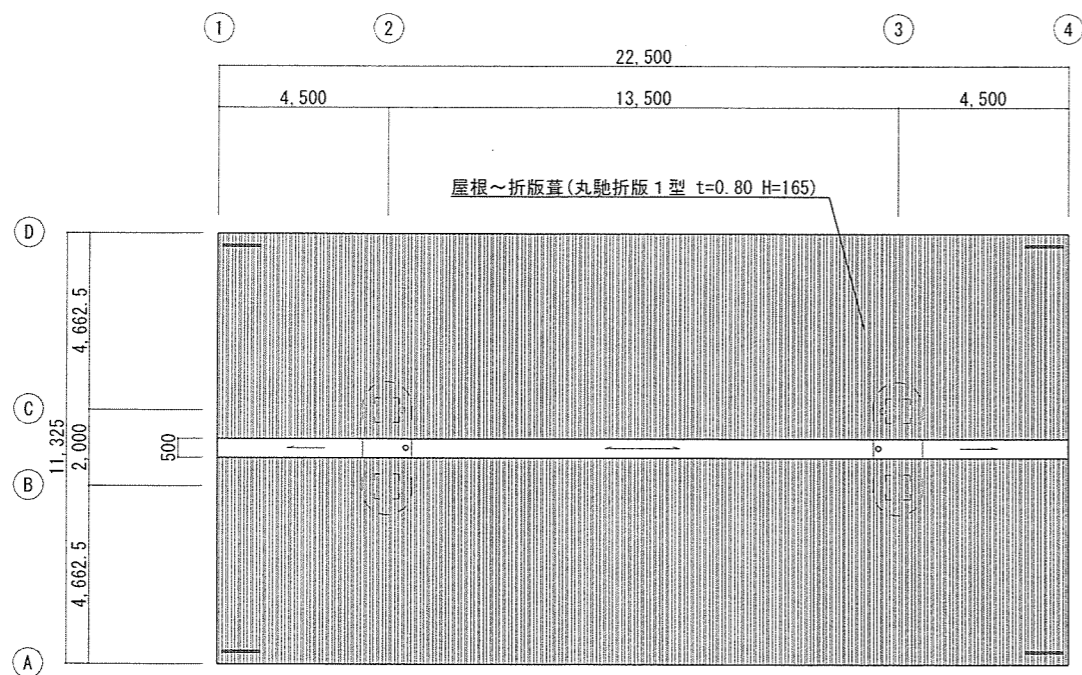


給油所屋根伏図 S=1/200

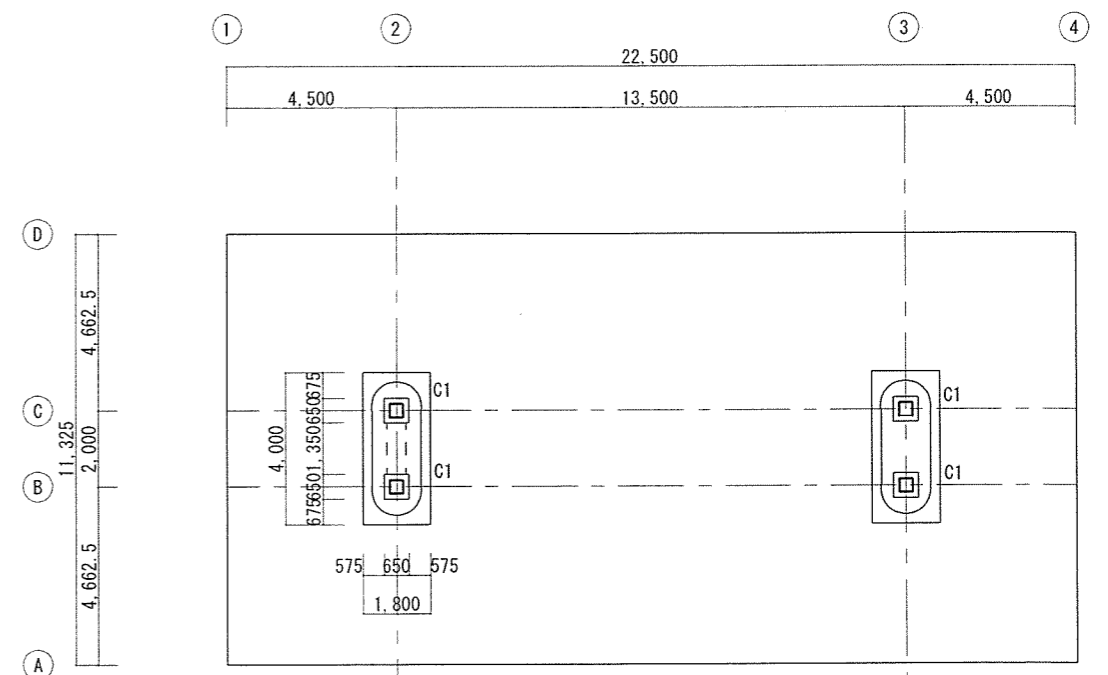


基礎・1階伏図 S=1/200


件名	給油所上屋整備	図面番号	4/10
図名	既設給油所平面図・伏図	縮尺	図示
陸上自衛隊小倉駐屯地業務隊		令和8年1月29日	

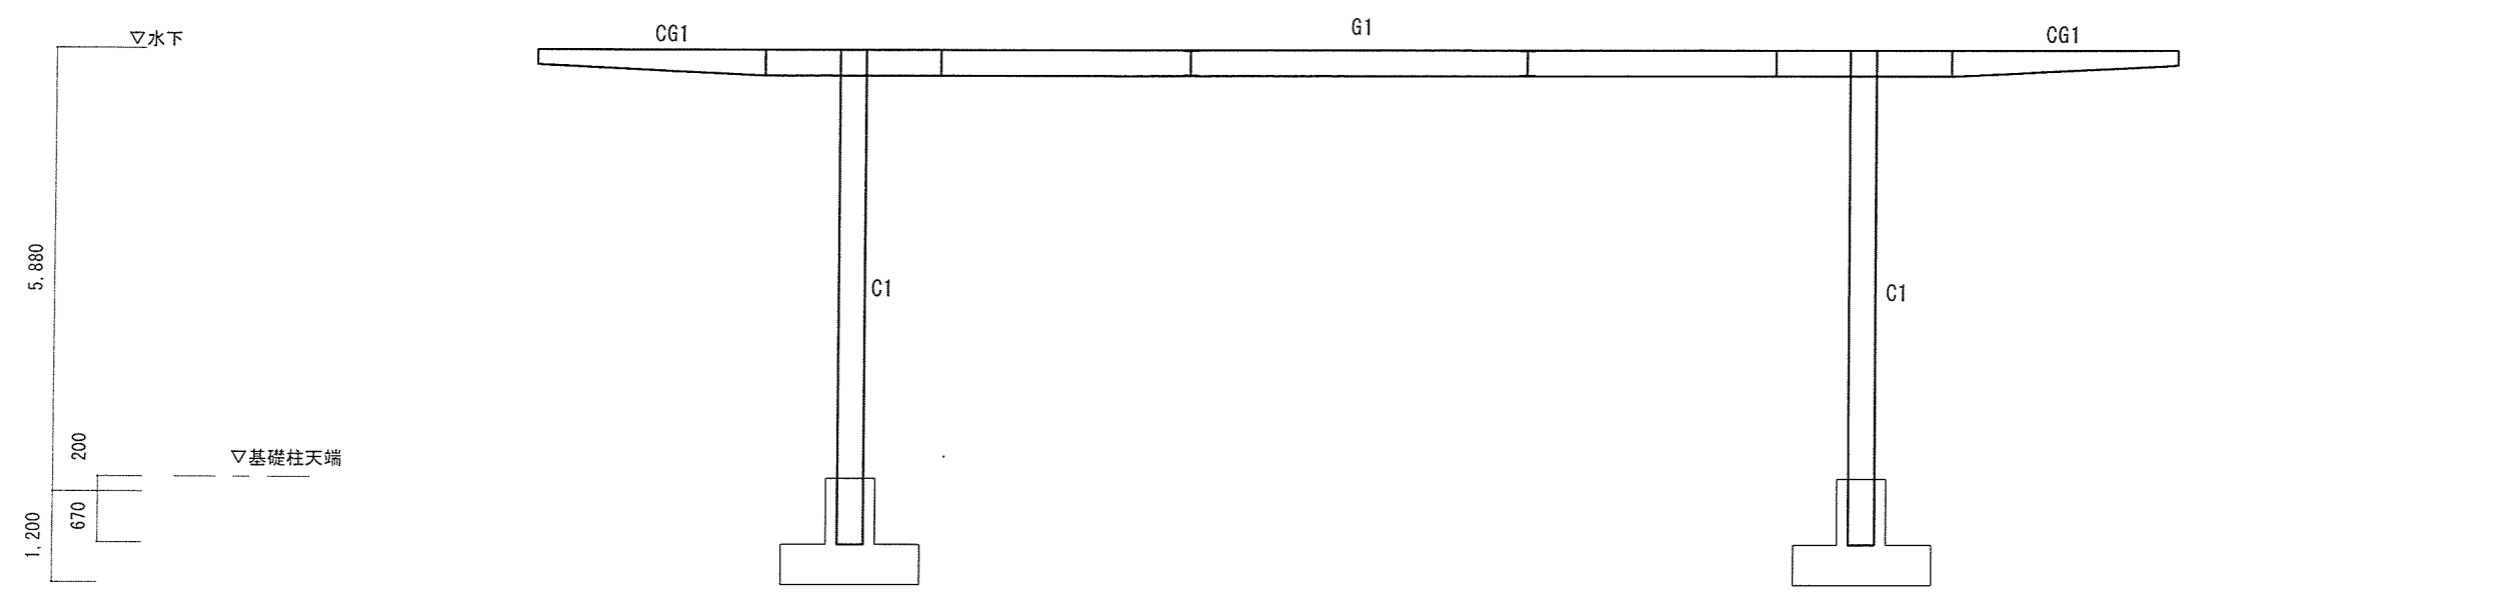

長手方向軸組図 S=1/100

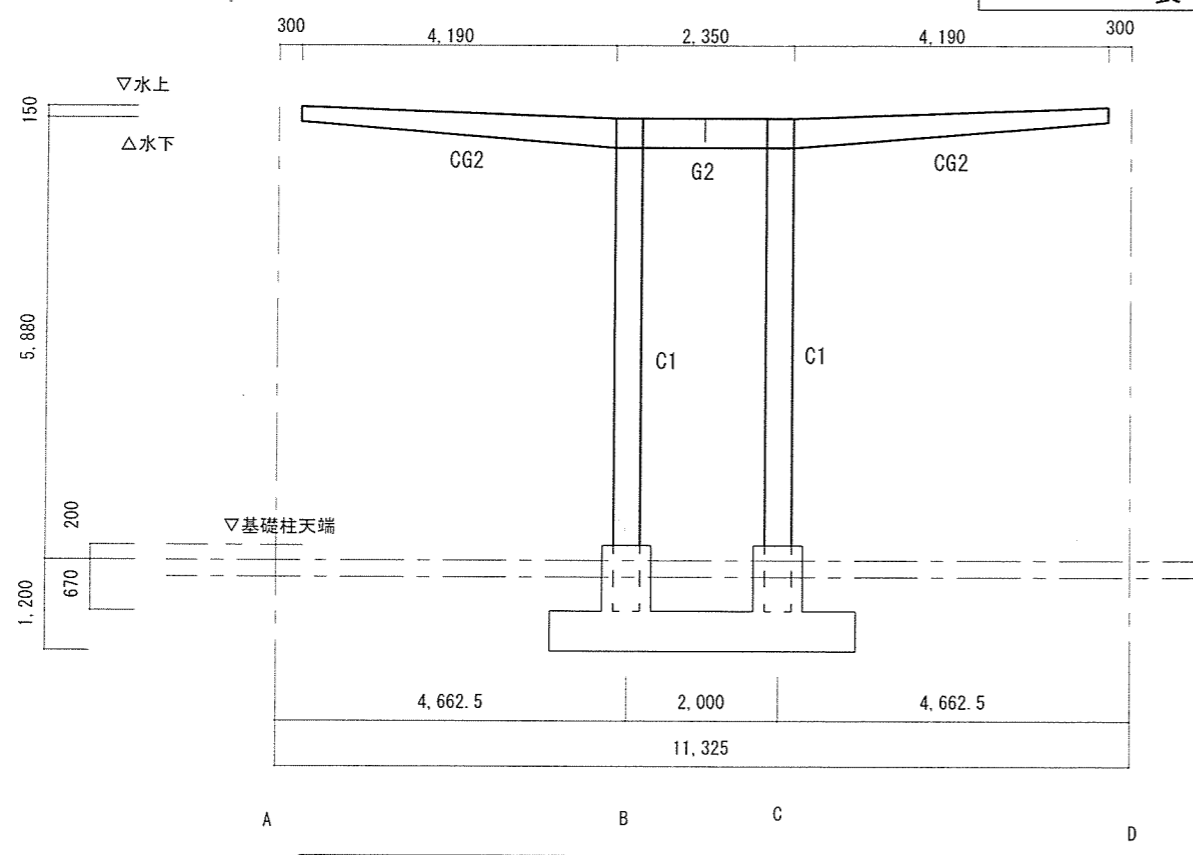

軸組図 S=1/100

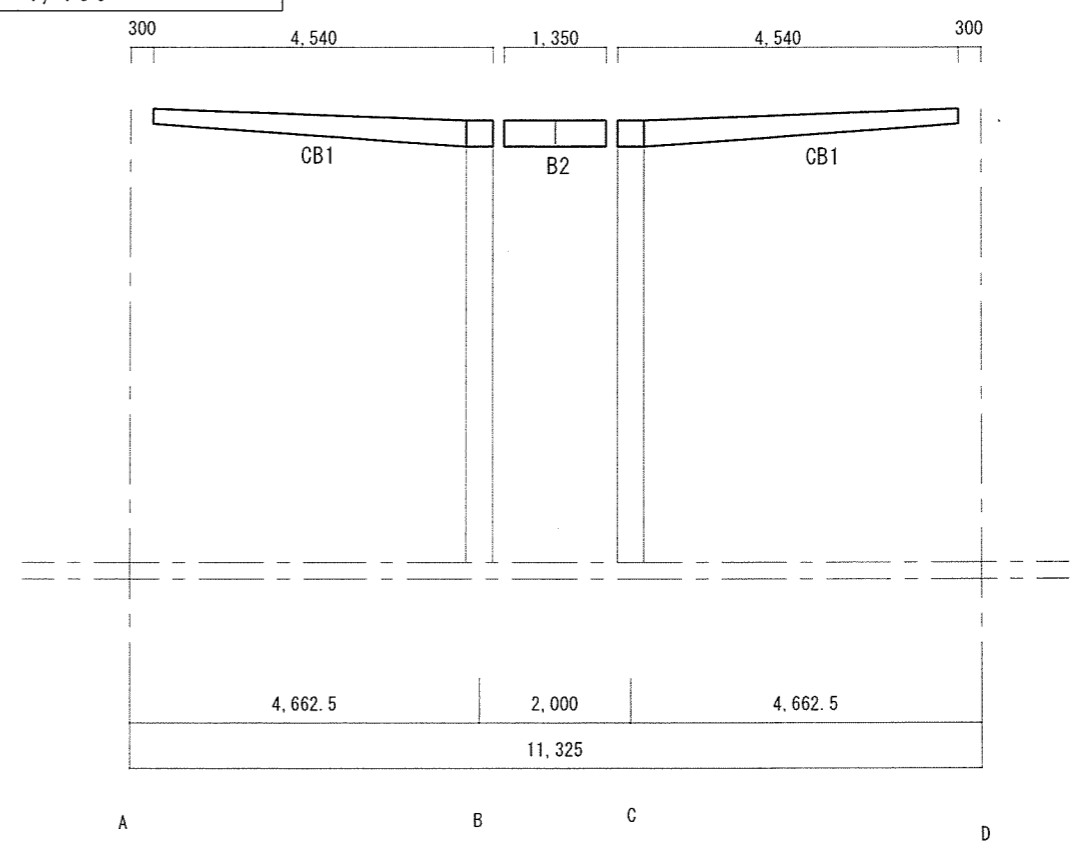



軸組図 S=1/100

記号	鋼材規格	数量	
C1	□ 350*350*9	4	39.51㎡
G1	H 390*300*10*16	2	75.32㎡
G2	H 390*300*10*16	2	11.16㎡
CG1	H 390~200*300*10*16	4	34.57㎡
CG2	H 390~200*300*10*16	4	47.87㎡
CB1	H 350~200*175*7*11	4	27.78㎡
B2	H 350*175*7*11	2	4.53㎡
B3	H 150*75*5*7	20	64.8㎡


記号	鋼材規格	数量	
B4	C 200*90*8	6	41.0㎡
B5	C 200*90*8	2	20.66㎡
---	屋根プレス M16 タンパ ックル付6.5m	20	
---	屋根プレス M16 タンパ ックル付5m	10	
/	既設折板用固定金具FB50*L≒500	276個	
a取合い部	塗装面積≒0.18㎡/箇所	8箇所	1.44㎡
b取合い部	塗装面積≒0.72㎡/箇所	4箇所	2.88㎡
c取合い部	塗装面積≒3㎡/箇所	4箇所	12.0㎡
d取合い部	塗装面積≒0.38㎡/箇所	4箇所	1.52㎡

記号	鋼材規格	数量	
/	折板雨樋塗装 塗装面積≒13.5㎡	1箇所	13.5㎡
B5	縦樋塗装 φ100 L≒7.4m	2本	


件名	給油所上屋整備	図面番号	5/10
図名	給油所上屋各軸組図(塗装)	縮尺	図示
陸上自衛隊小倉駐屯地業務隊		令和8年1月29日	

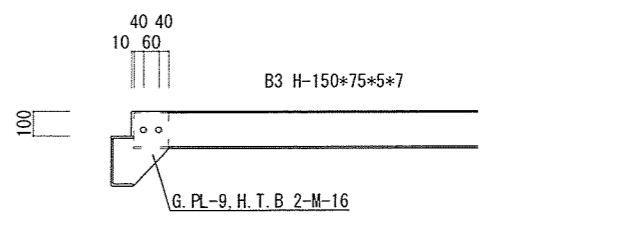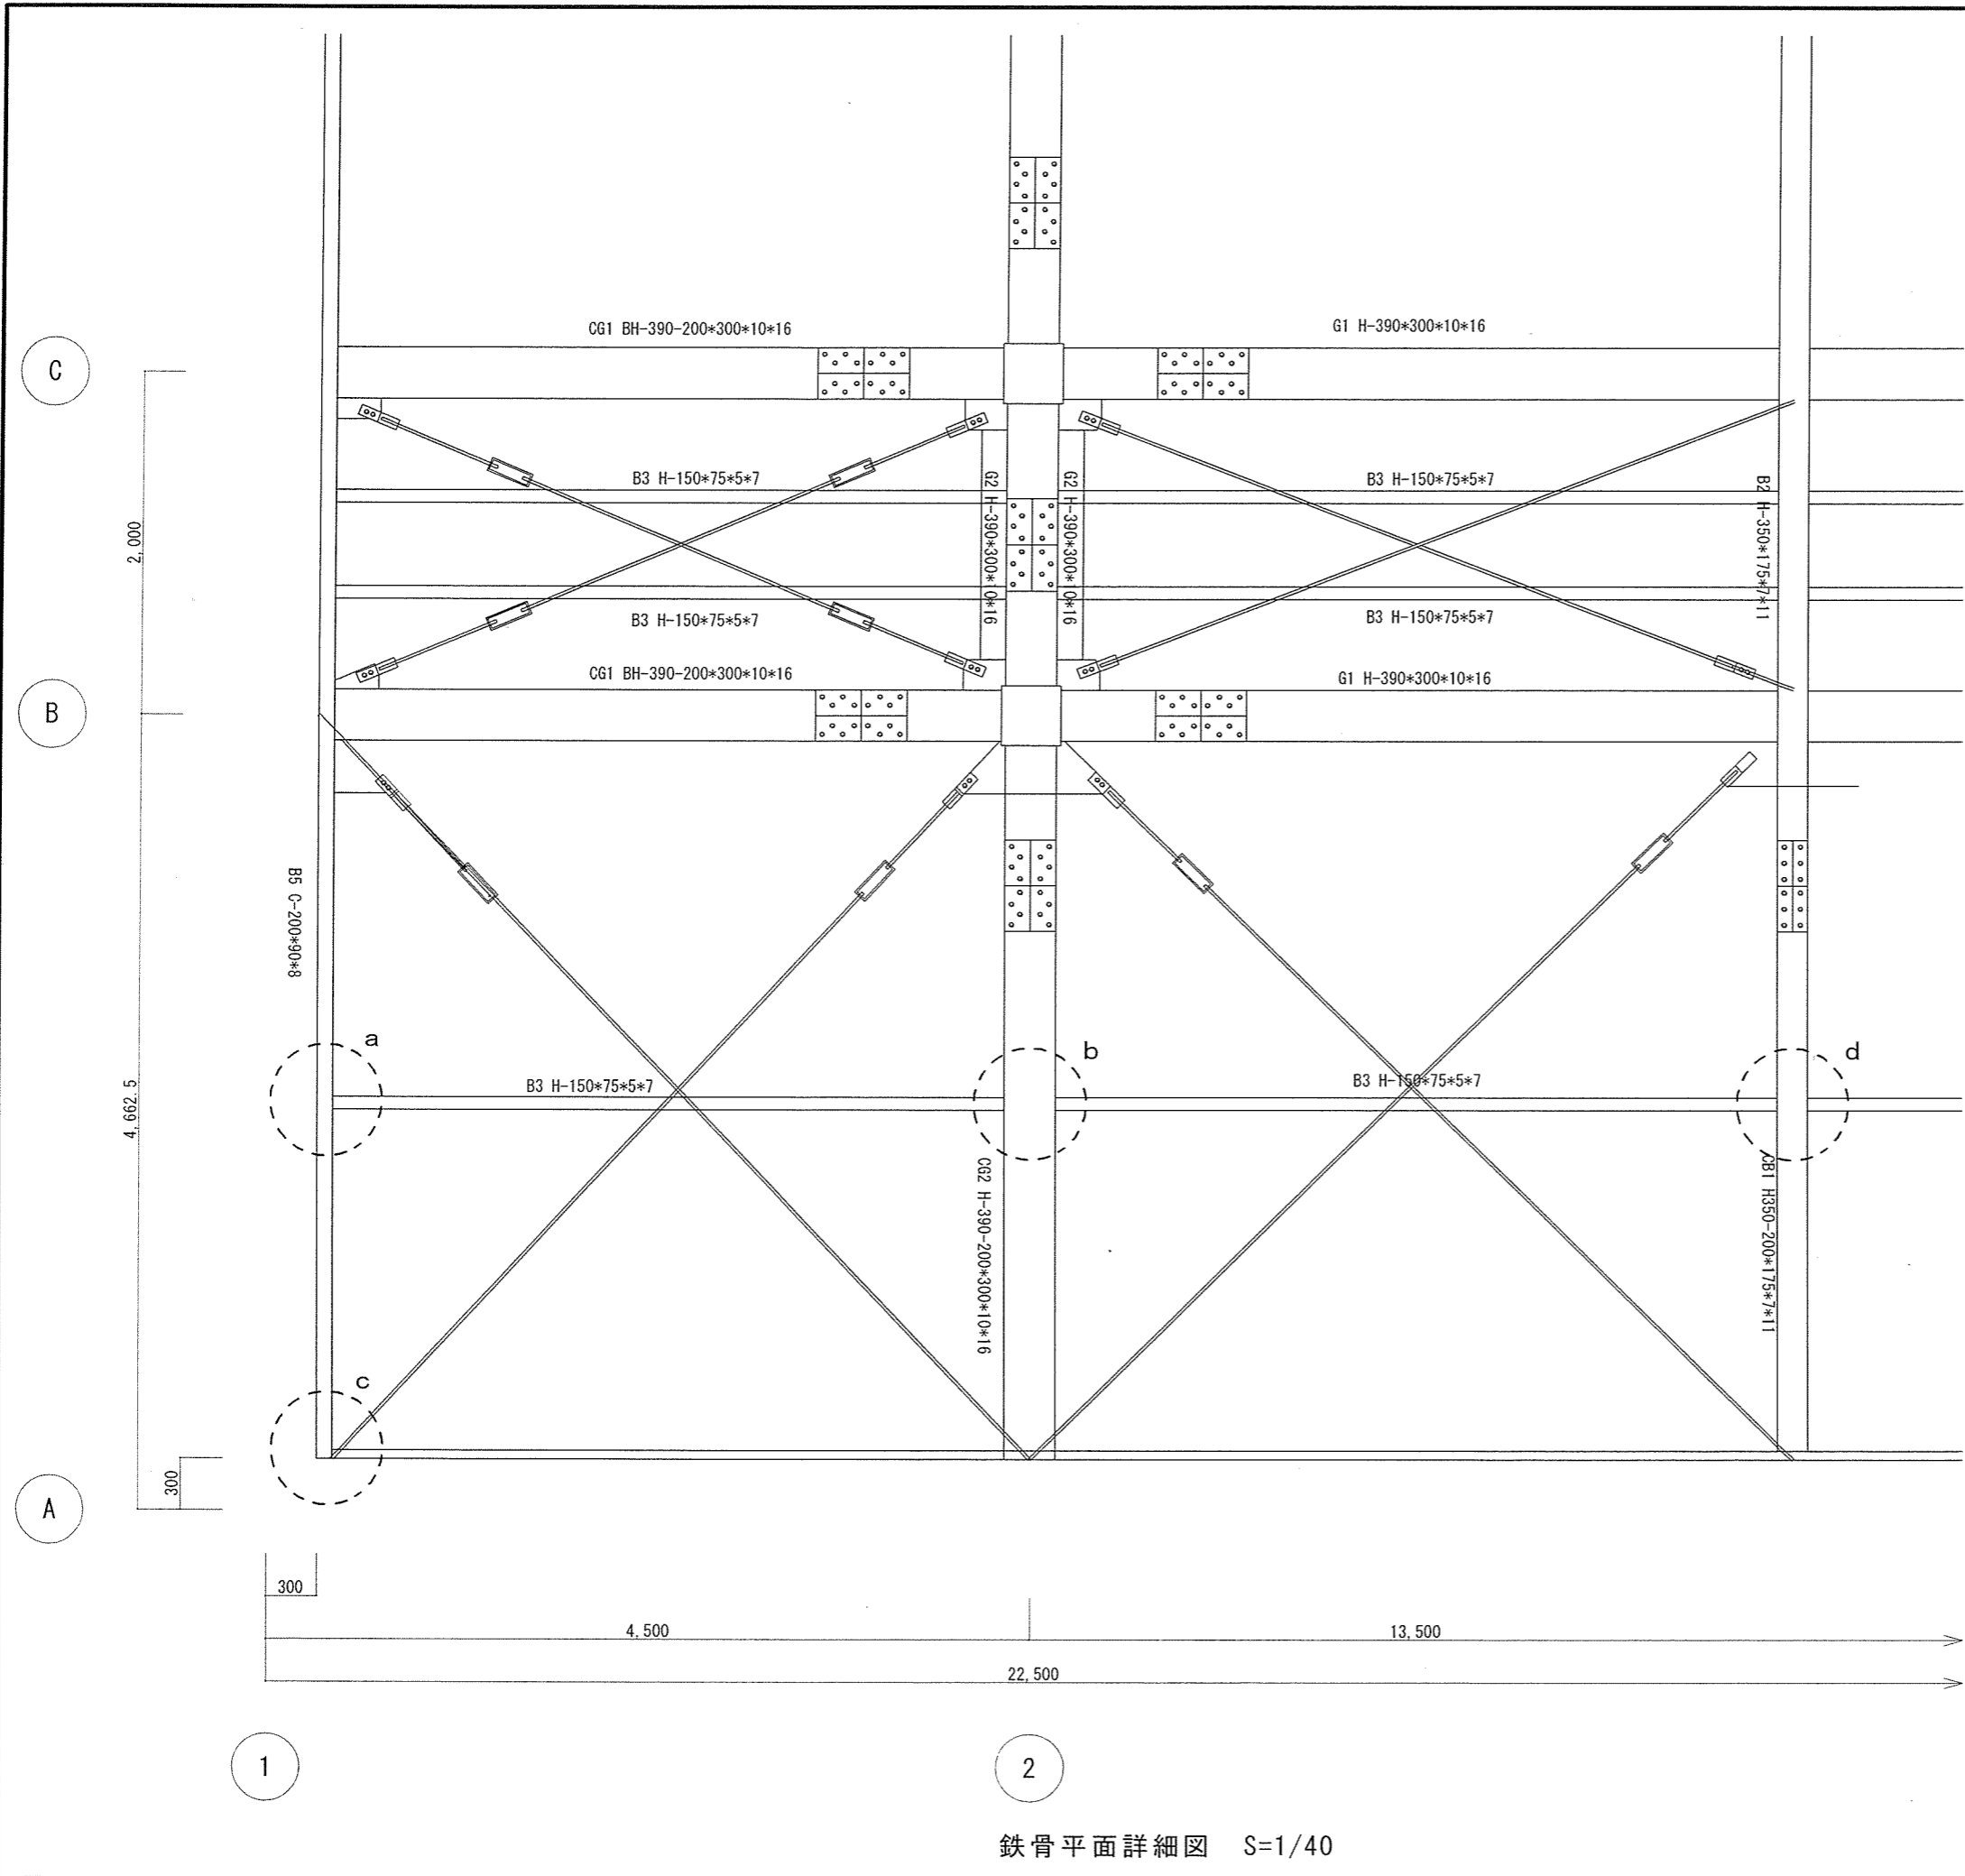


a取合詳細図 S=1/30

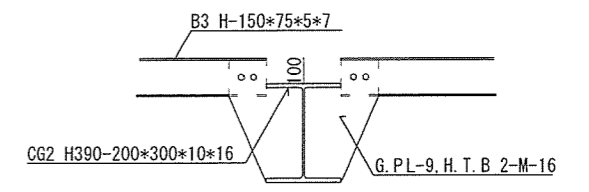

b取合詳細図 S=1/30

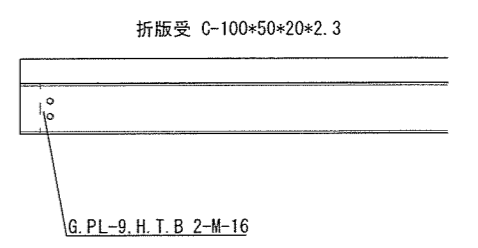


c取合詳細図 S=1/30

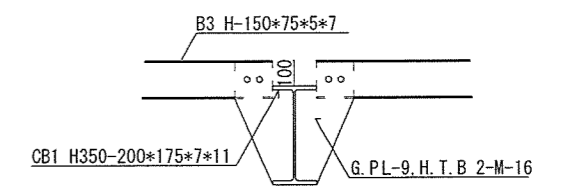


b取合詳細図 S=1/30

鉄骨平面詳細図 S=1/40


件名	給油所上屋整備	図面番号	6/10
図名	鉄骨平面詳細図、各取合詳細図	縮尺	図示
陸上自衛隊小倉駐屯地業務隊		令和8年1月29日	

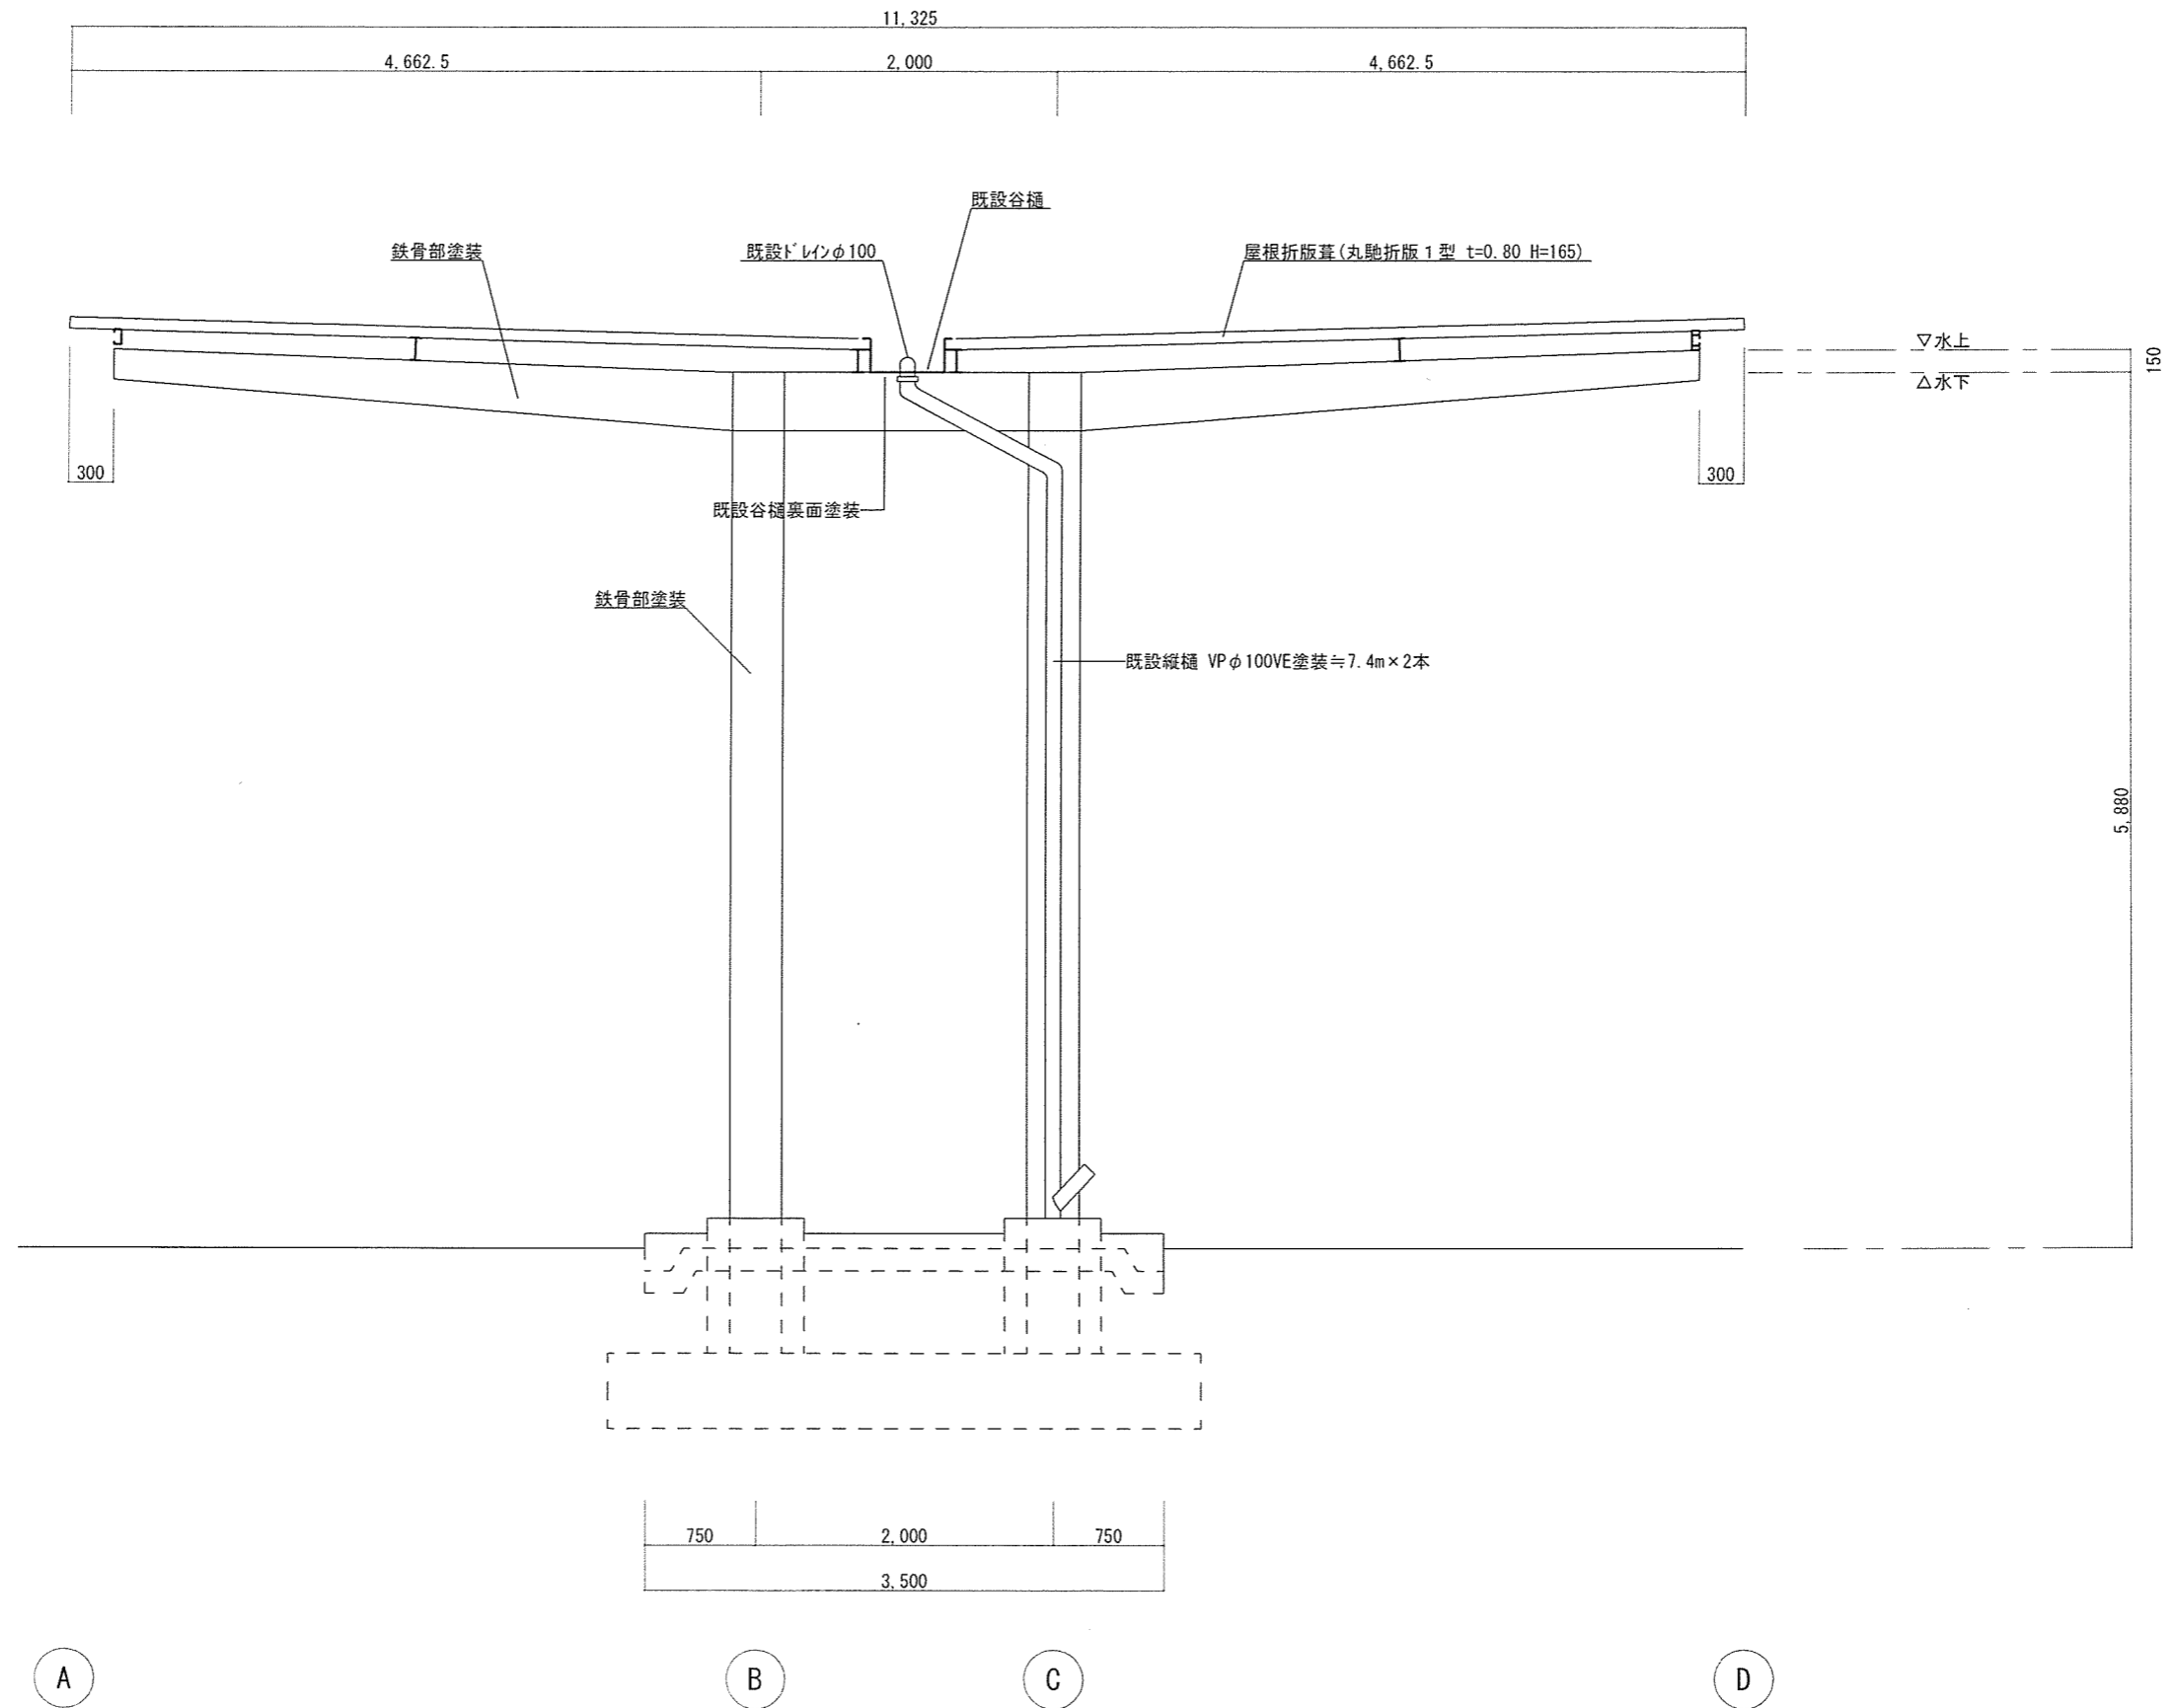


件名	給油所上屋整備	図面番号	7/10
図名	矩計図	縮尺	1/50
陸上自衛隊小倉駐屯地業務隊		令和8年1月19日	

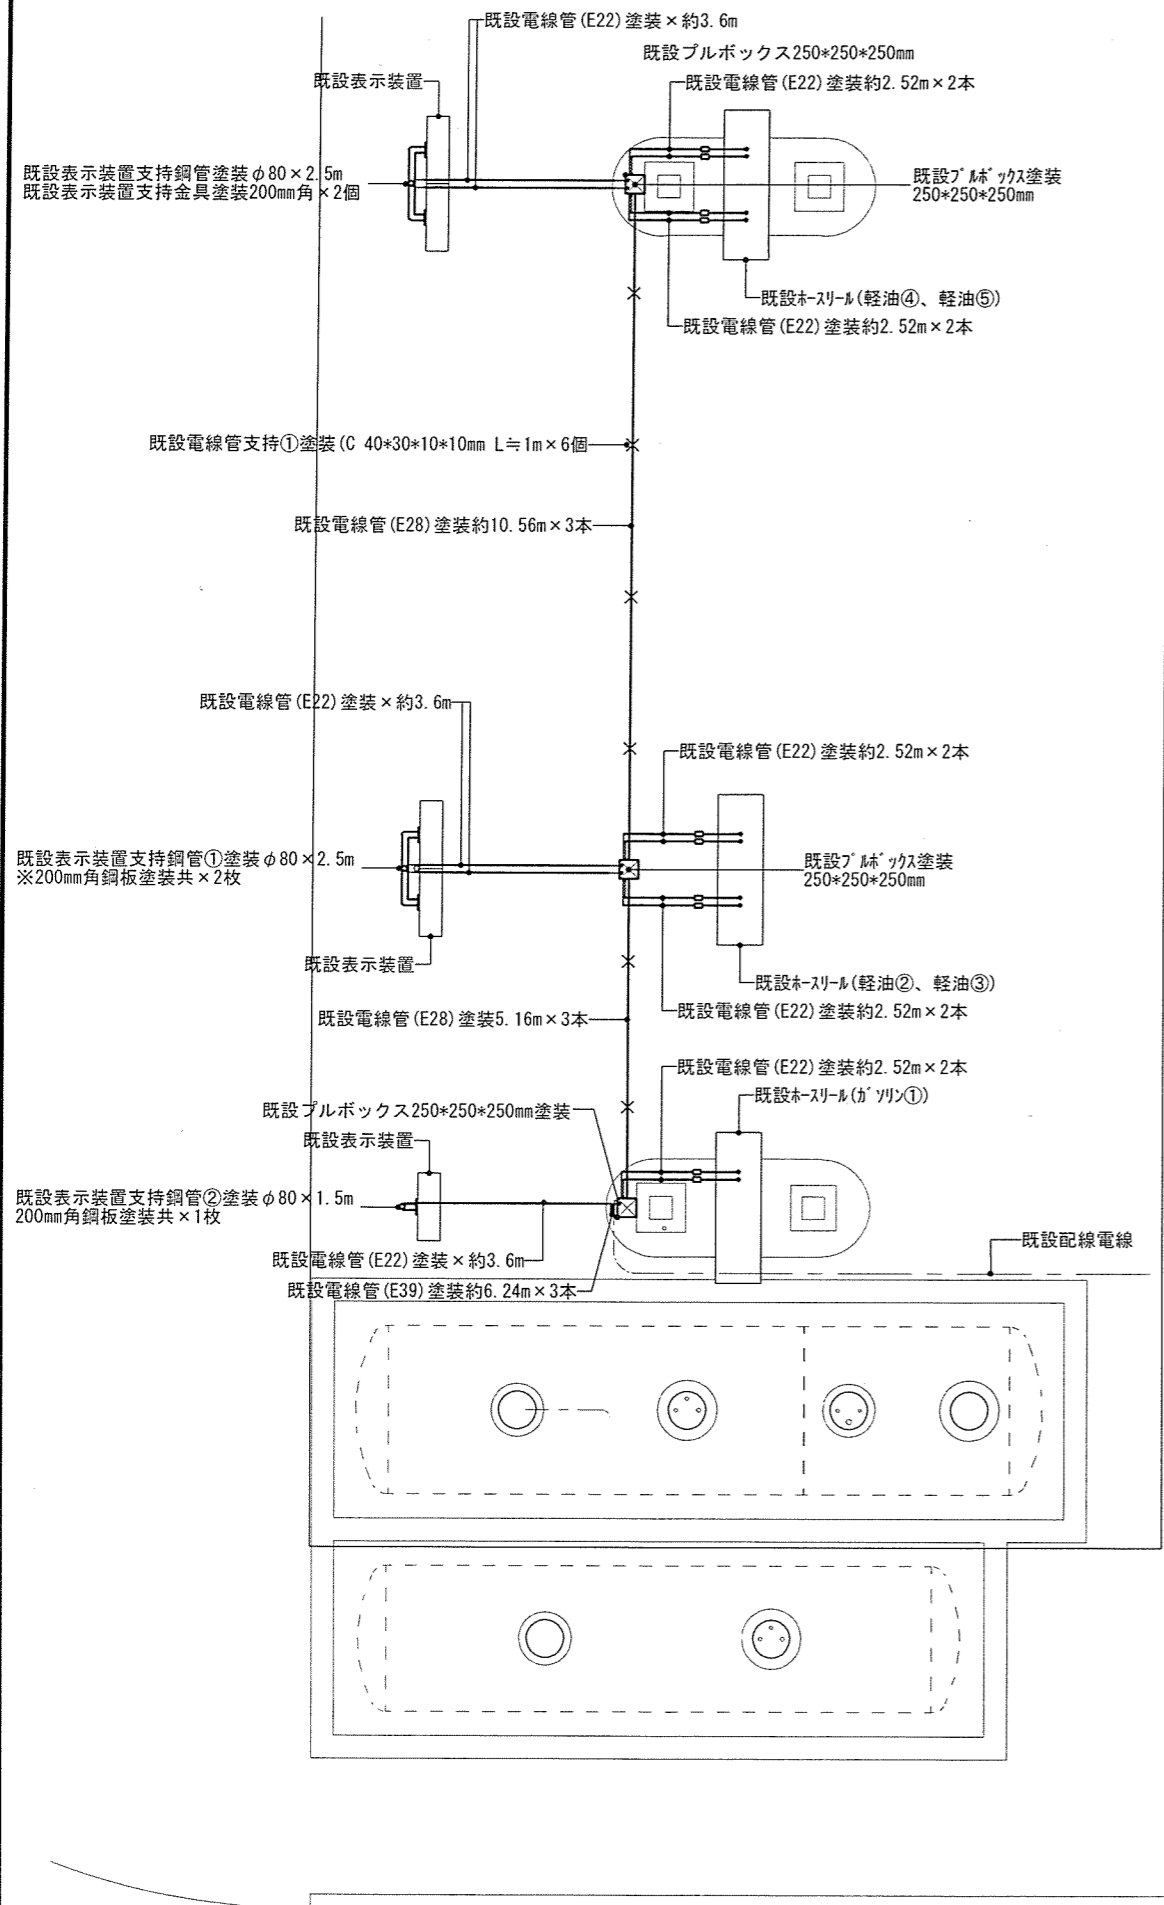

電線管塗装平面図 S=1/100

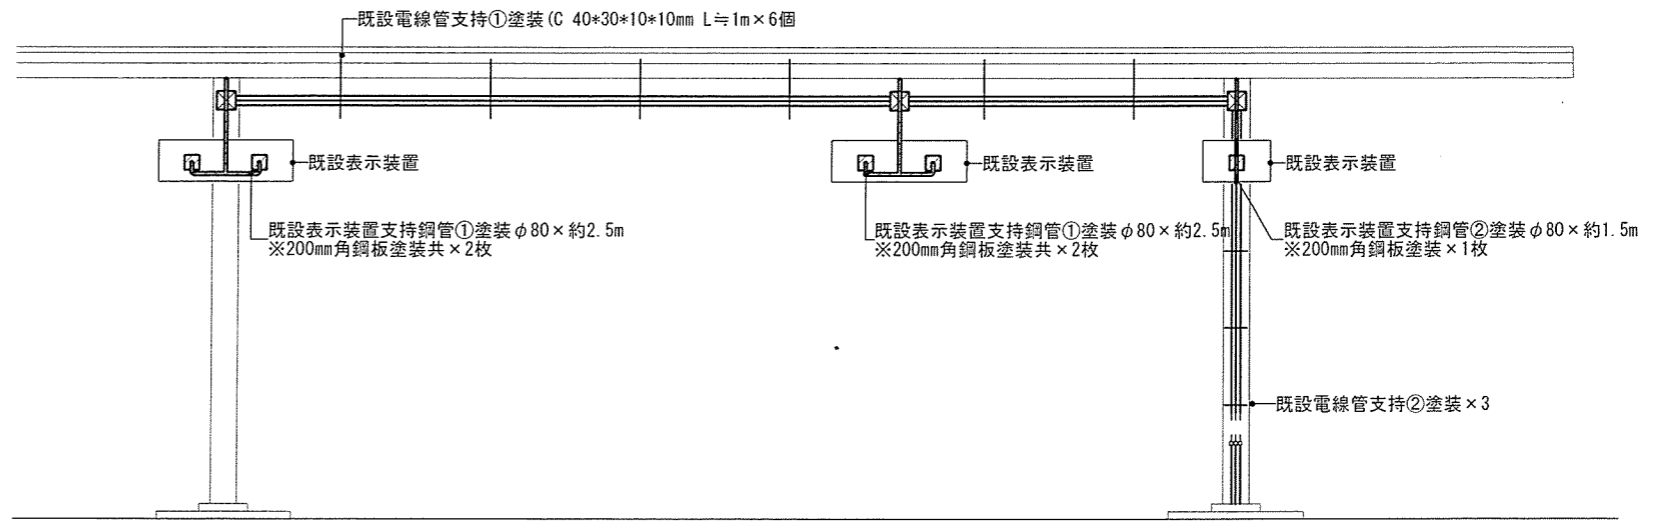





A面塗装立面図 (電線管類) S=1/100

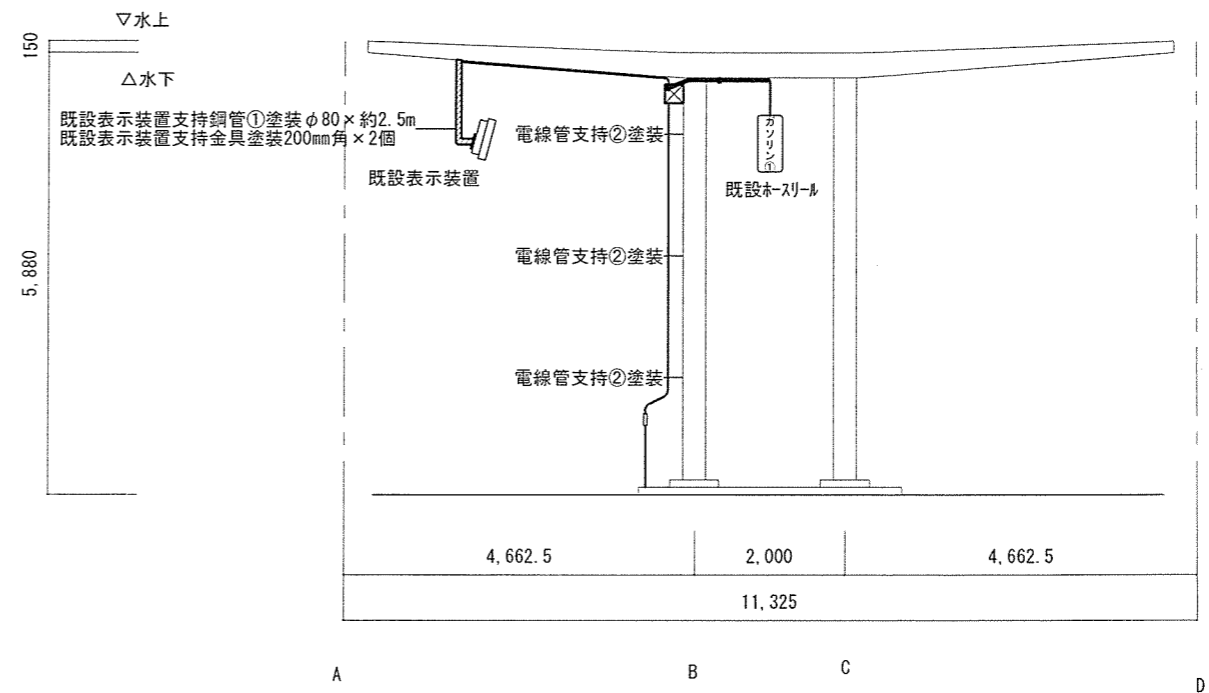

既設電線管塗装立面図 S=1/100

項目	規格	数量
既設電線管塗装	E22	約43.2m
既設電線管塗装	E28	約47.2m
既設電線管塗装	E39	約18.7m
既設電線管支持① 塗装	C 40*30*10*10 L≒1,000mm	6個
既設電線管支持② 塗装	C 40*30*10*10 L≒300mm 支持棒 φ16*150mm (2本) 含む	3個
既設電線管支持③ 塗装	L 50*50*50*10 L≒150mm	4個
既設電線管支持④ 塗装	L 50*50*50*10 L≒270mm	2個
既設電線管支持⑤ 塗装	L 50*50*10 L≒350mm	15個


件名	給油所上屋整備	図面番号	8/10
図名	既設電線管塗装平面図	縮尺	図示
陸上自衛隊小倉駐屯地業務隊		令和8年1月29日	

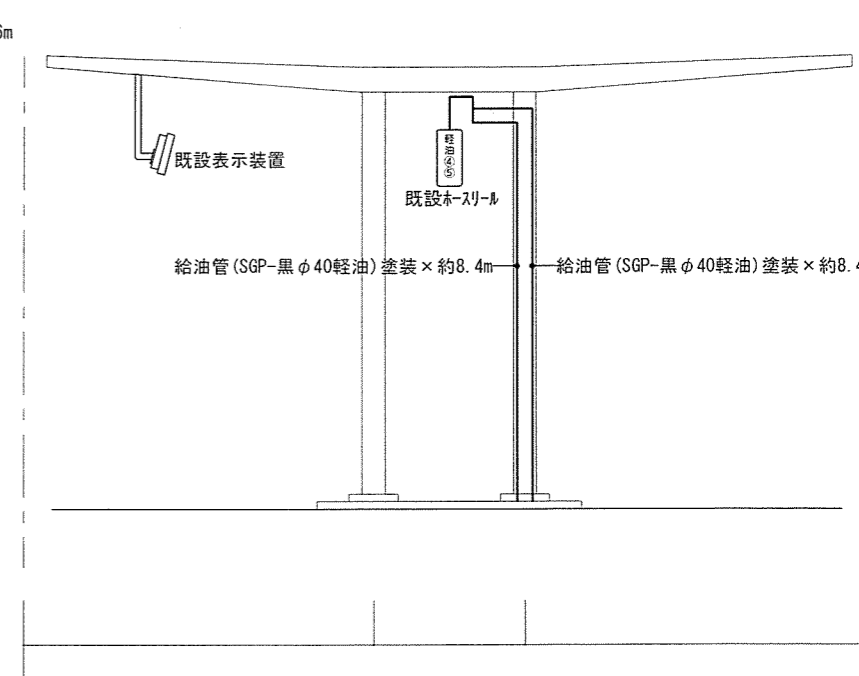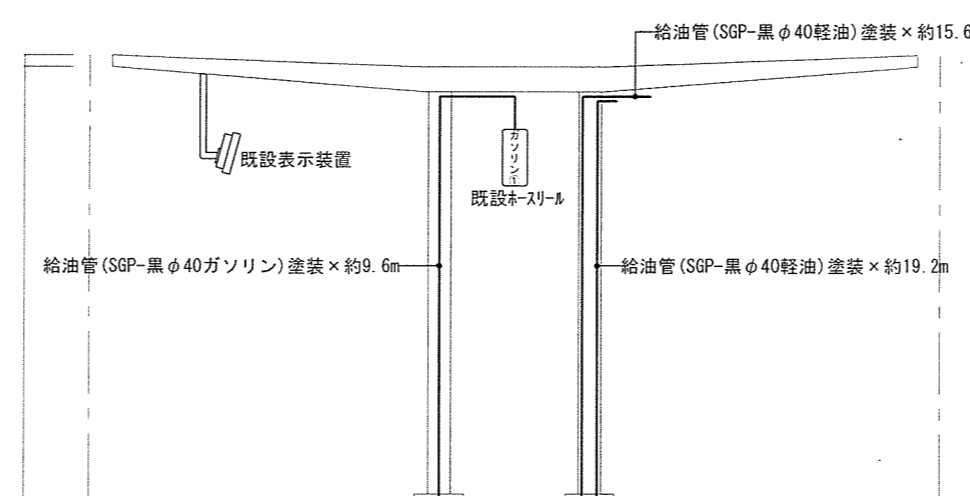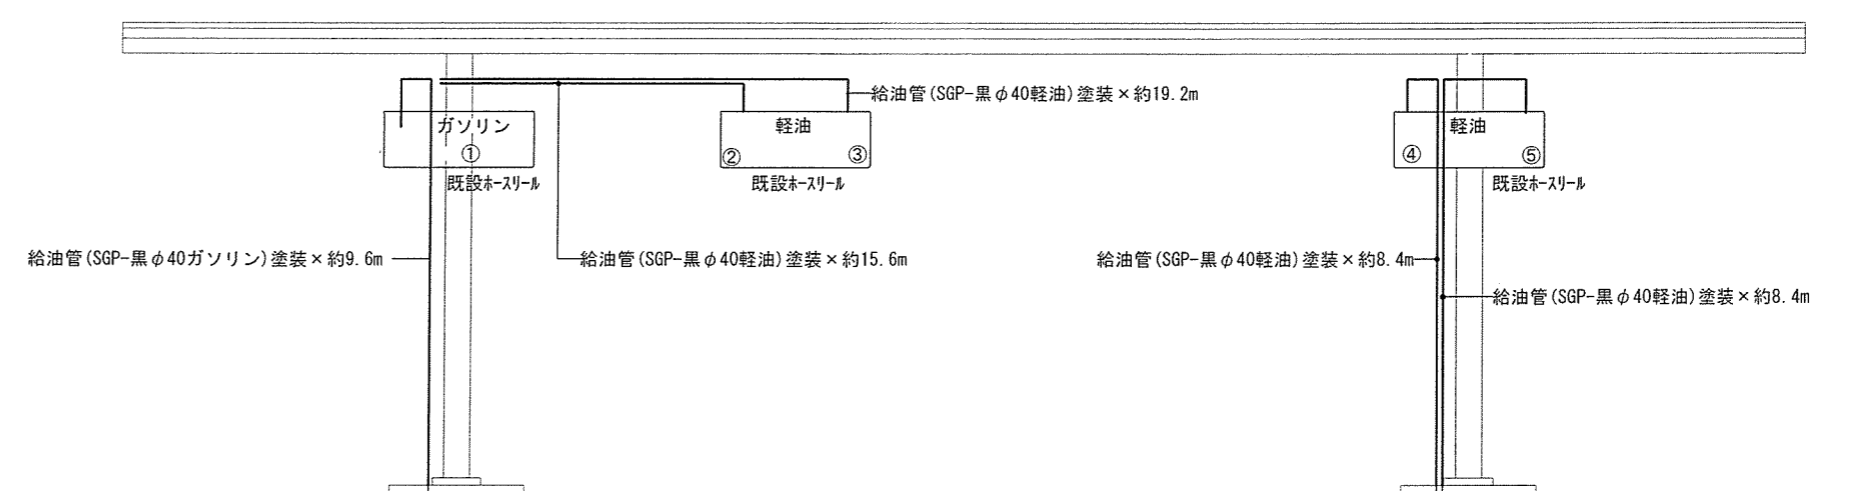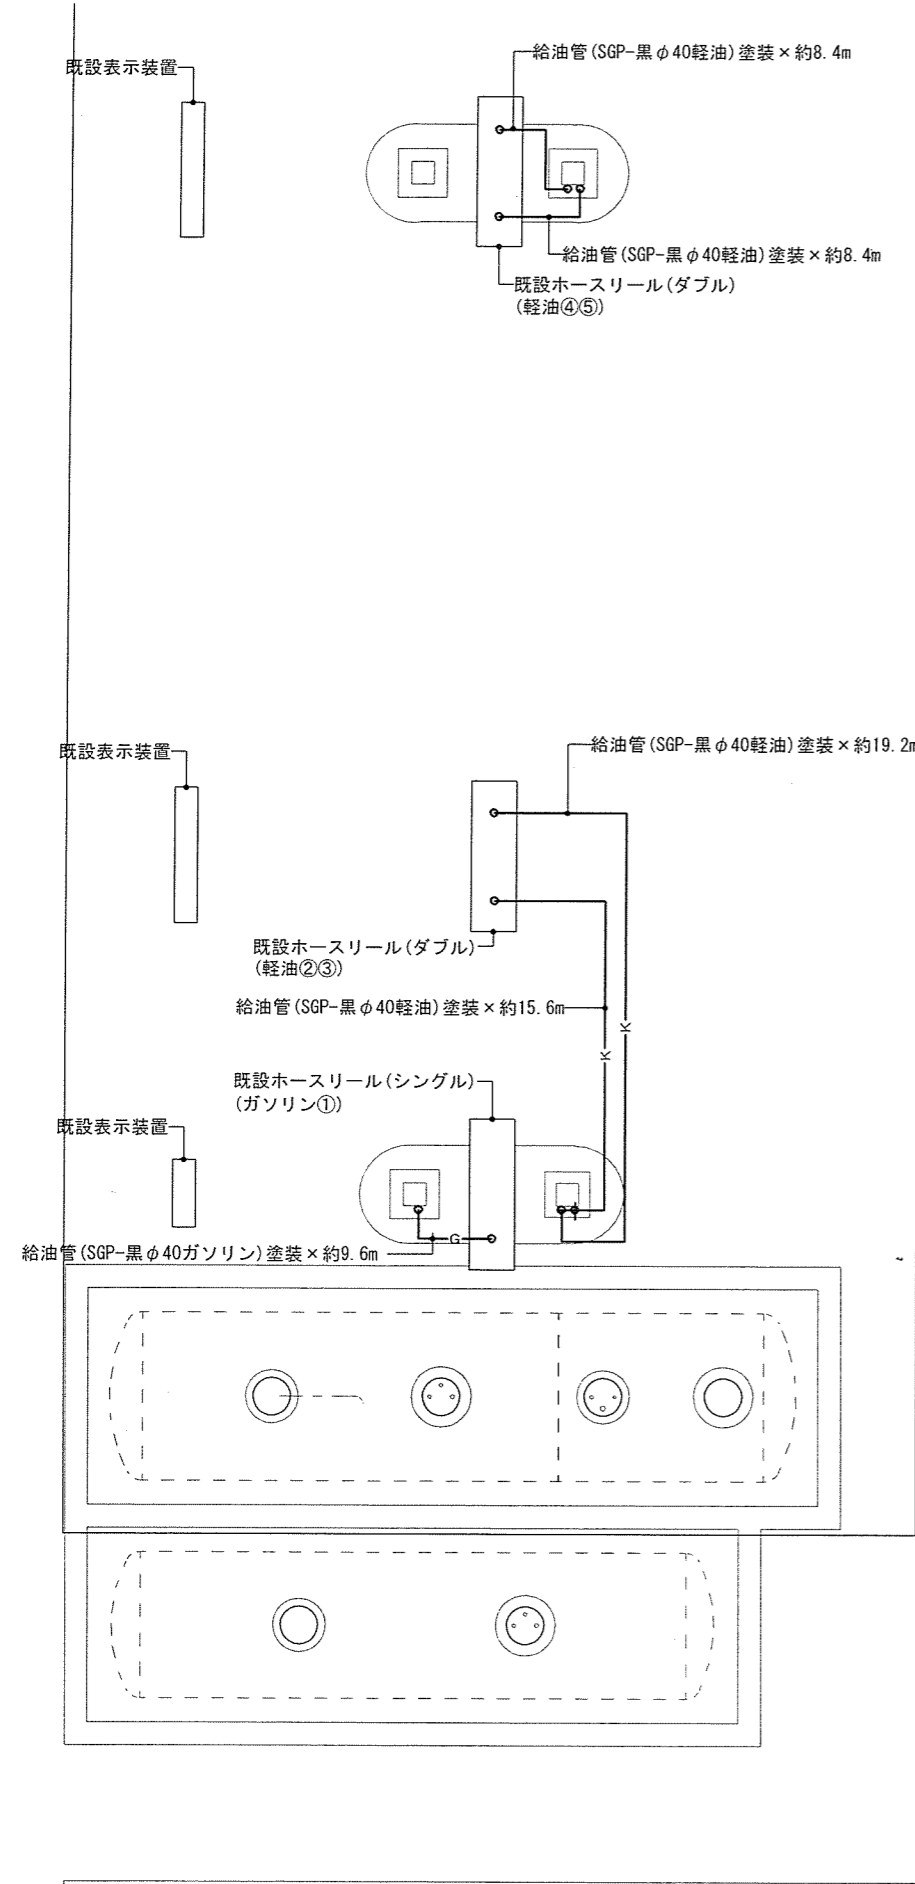

項目	規格	数量
既設給油管塗装	SGP 40	約61.2m
既設表示装置支持鋼管①塗装	φ80 L≒2,500mm 200mm角鋼板塗装(2枚)含む	2個
既設表示装置支持鋼管②塗装	φ80 L≒1,500mm 200mm角鋼板塗装(2枚)含む	1個
既設給油管支持①塗装	L 100*160*50*10mm	3個
既設給油管支持②塗装	L 100*315*50*10mm	6個

給油管塗装平面図 S=1/100

件名	給油所上屋整備	図面番号	9/10
図名	既設給油管等塗装平面図・立面図	縮尺	図示
陸上自衛隊小倉駐屯地業務隊		令和8年1月29日	

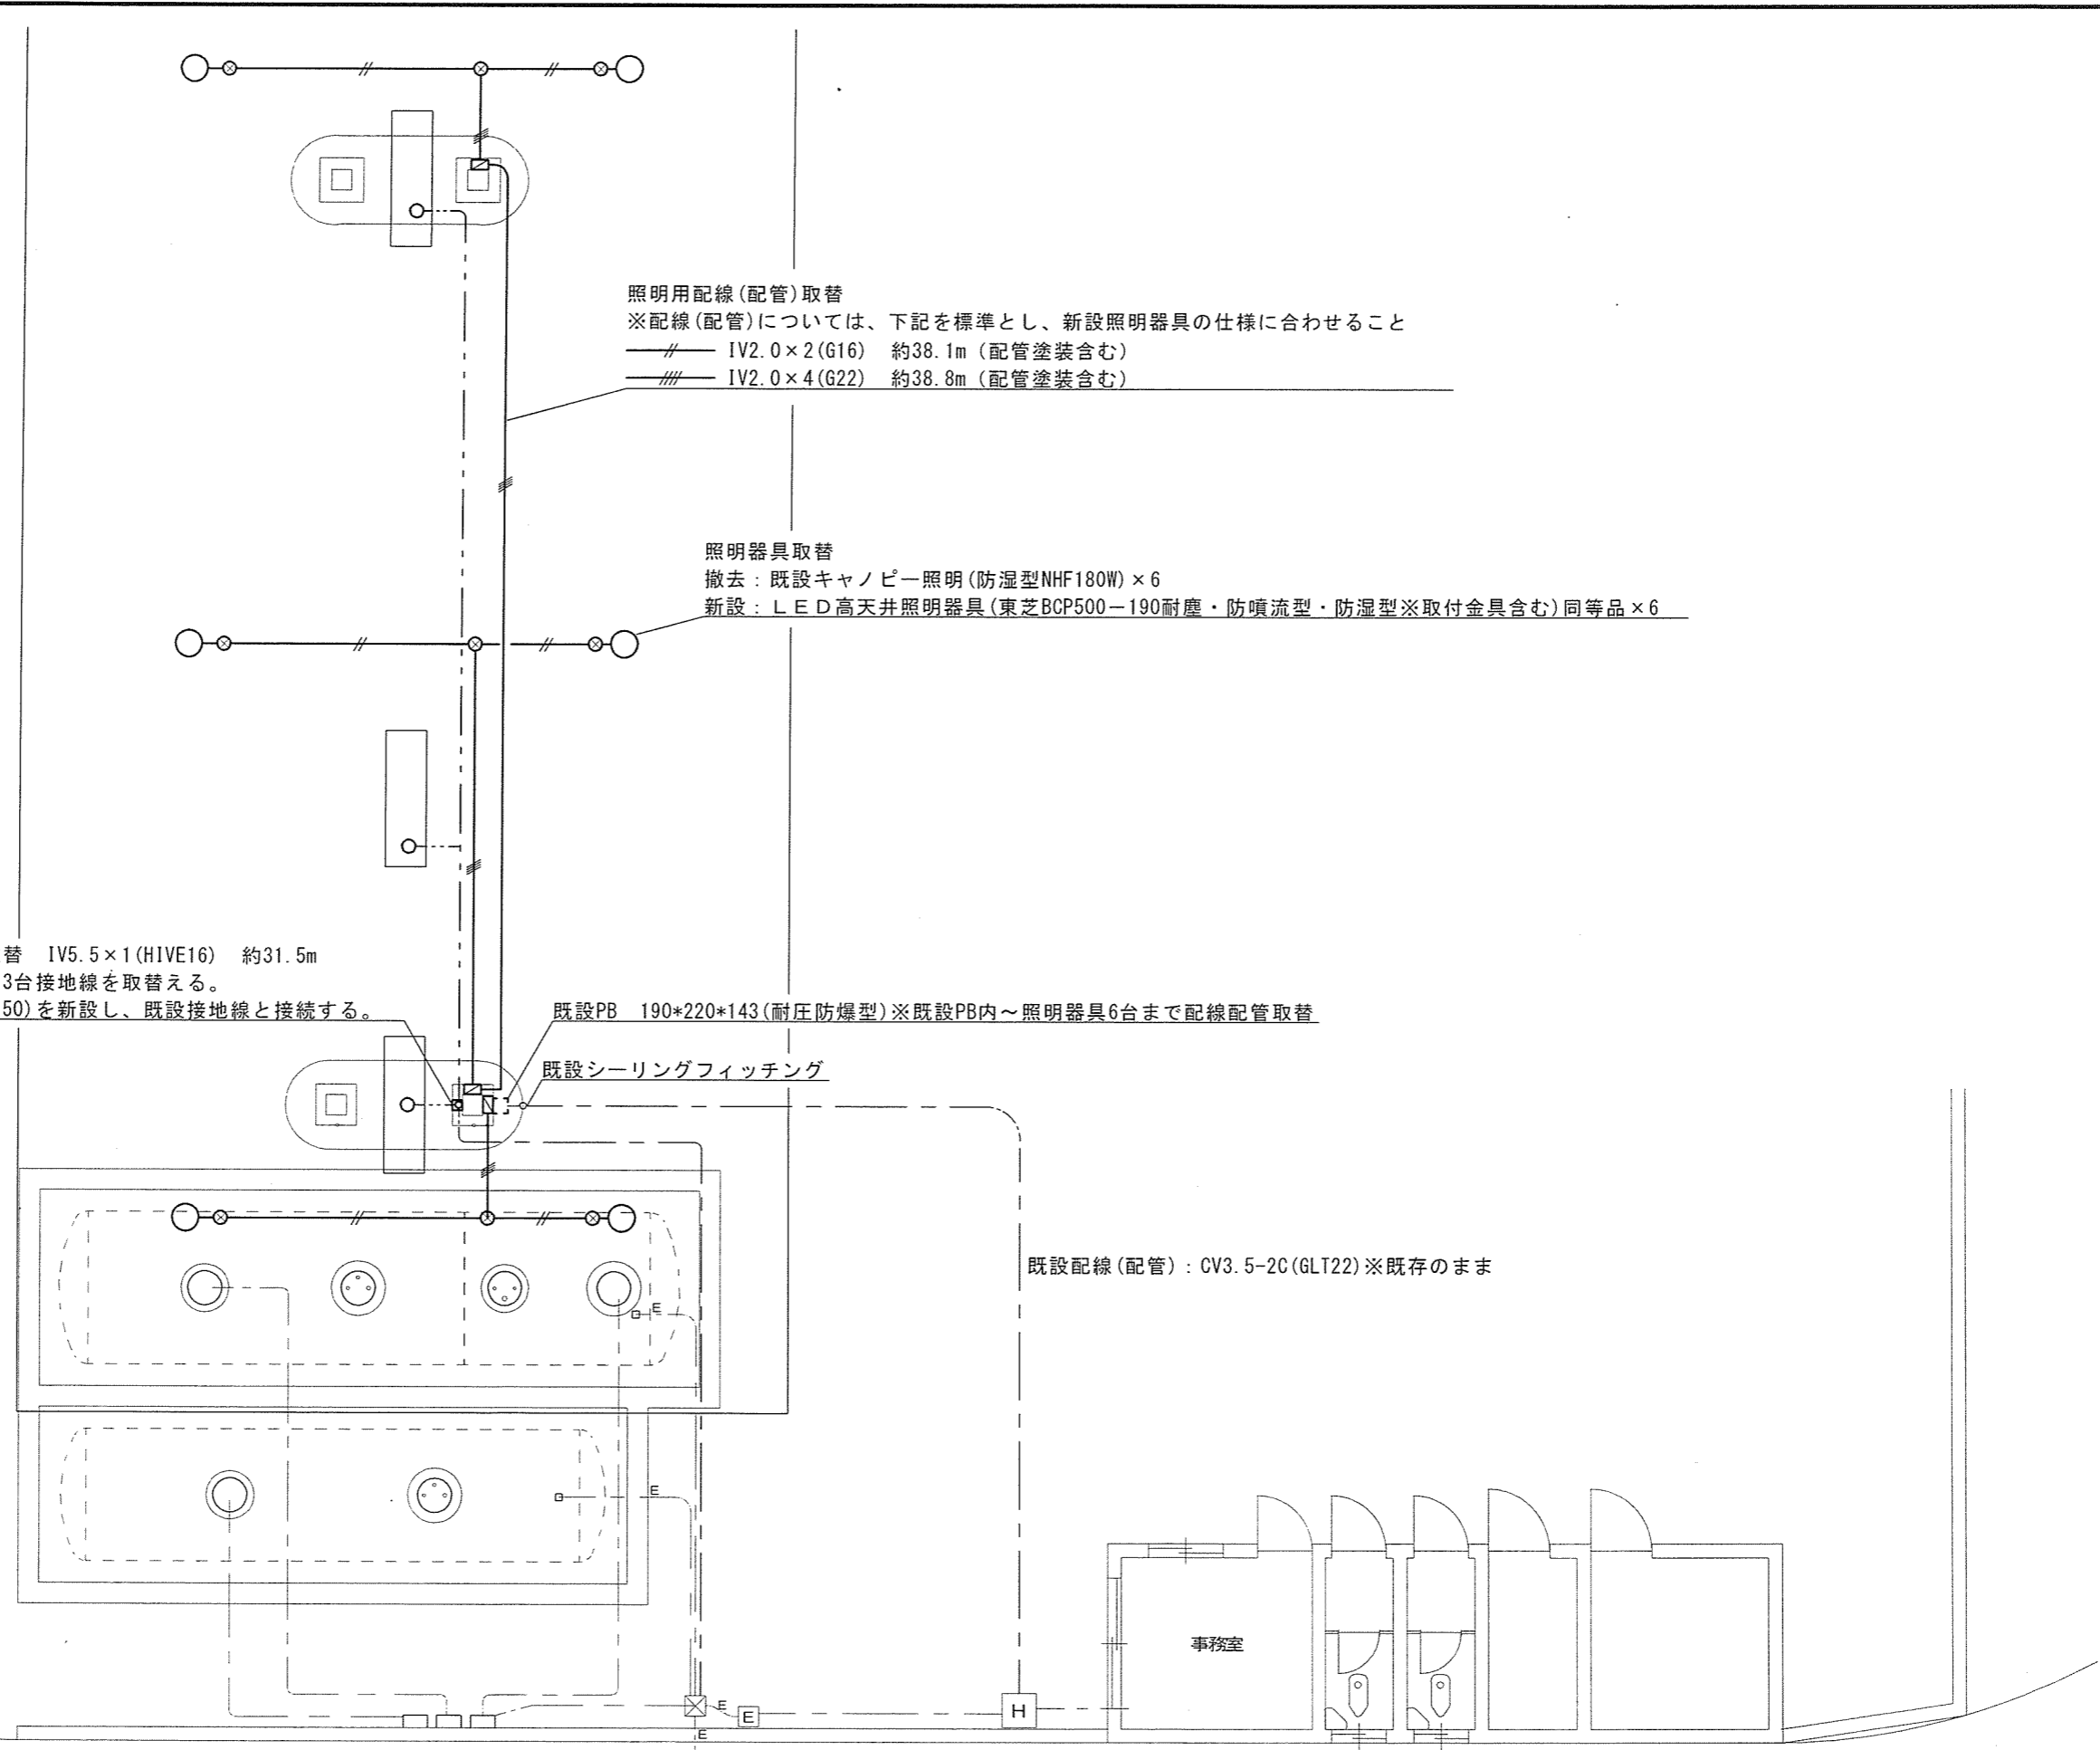

照明用配線(配管)取替

※配線(配管)については、下記を標準とし、新設照明器具の仕様に合わせること

—//— IV2.0×2(G16) 約38.1m(配管塗装含む)

—///— IV2.0×4(G22) 約38.8m(配管塗装含む)

照明器具取替

撤去：既設キャノピー照明(防湿型NHF180W)×6

新設：LED高天井照明器具(東芝BCP500-190耐塵・防噴流型・防湿型※取付金具含む)同等品×6

既設計量器ユニット接地線(配管)取替 IV5.5×1(HIVE16) 約31.5m

※既設埋設立上り部から各ユニット3台接地線を取替える。

※既設埋設立上り部にPB(150\*150\*150)を新設し、既設接地線と接続する。

既設PB 190\*220\*143(耐圧防爆型)※既設PB内～照明器具6台まで配線配管取替

既設シーリングフィッティング

既設配線(配管)：CV3.5-2C(GLT22)※既存のまま

平面図 S=1/100

件名	給油所上屋整備	図面番号	10/10
図名	電灯設備平面図(撤去・新設)	縮尺	図示
陸上自衛隊小倉駐屯地業務隊		令和8年1月29日	

# 入札書

金額 ¥

件名	規格	単位	数量	単価	金額
給油所上屋整備	仕様書のとおり	ST	1		
	以下余白				
履行場所	陸上自衛隊小倉駐屯地	履行期限	令和8年3月31日		
入札(契約)保証金	免除	入札書有効期間			

上記の公告に対して「入札及び契約心得」及び「標準契約書等」の契約条項等を承諾のうえ入札いたします。

また、当社は「入札及び契約心得」に示された暴力団排除に関する誓約事項について誓約いたします。

令和 年 月 日

分任契約担当官  
陸上自衛隊小倉駐屯地  
第366会計隊小倉派遣隊長 平野 勇治 殿

住 所  
会 社 名  
代表者名  
担当者名  
連 絡 先

④

(注) 1 押印を省略する場合には担当者名及び連絡先を記載すること。