

北方宿舍換氣扇取替

件名	北方宿舍換氣扇取替	図面番号	1/2
図名	表紙	縮尺	—
陸上自衛隊小倉駐屯地業務隊		令和7年6月26日	

特記仕様書

- 1 件名
北方宿舎換気扇取替
- 2 場所
福岡県北九州市小倉南区北方5丁目2番 陸上自衛隊小倉駐屯地 北方宿舎
- 3 概要
 (1) 換気扇取替 34台 (1号棟17台、2号棟17台)
 (2) 換気扇新設 14台 (1号棟7台、2号棟7台)
 (3) 産業廃棄物処分 一式
 (4) その他付帯作業

4 一般事項





- (1) 本役務は、本仕様書によるほか国土交通省大臣官房官庁営繕部監修「公共建築（改修）工事標準仕様書（機械設備工事編）」、メーカー仕様及び関係諸法規に基づき実施するものとする。
- (2) 実施時期及び実施工程等は、事前に監督官と打合せを実施すること。
- (3) 本役務の写真は、着手前・主要な作業状況・完了後及び監督官の指示する箇所を撮影するとともに、作業後隠蔽となる部分は確実な写真管理を実施するものとし、作業完了後、A4判写真帳に整理して監督官に1部提出するものとする。
- (4) 本仕様書等に記載なき事項といえども、技術上当然施工すべき事項については、受注者の負担において実施するものとする。
- (5) 役務は他の施設に損傷を与えないよう十分注意して実施することとし、万一損傷を与えた場合は、受注者の責任において速やかに原状に復旧するものとする。
- (6) 本仕様書及び作業に際し、疑義を生じた場合は、監督官と協議するものとする。
- (7) 本役務に使用する材料は全て新品とし、監督官の検査を受け、合格したものを使用する。
- (8) 本役務にあたっては、火災予防、安全管理に十分留意するものとする。
- (9) 本役務で生じた廃材は、受注者の責任において、適切に処分するものとする。
- (10) 本役務に必要な電力及び給水等は官給しないものとし、電気は発電機、給水は水タンクの搬入を基本とする。
- (11) 作業終了時は、現場の清掃及び片付けを実施するものとする。

5 特記事項

- (1) 本役務において使用する材料は、下表のものと同等級品以上し、承認図を提出し、承認を得るものとする。

品名	規格	数量
壁付換気扇	三菱電機 EX-20LFH9-M (再生形フィルタータイプ (連動式))	48台

- (2) 換気扇設置に必要な取付枠等は、換気扇製造所の指定するものとする。
- (3) 本役務は入居者が居ながらの作業となるため、監督官と密に日程調整を実施するものとする。また、入居者が長期不在する場合があるため、作業日は複数回にわたる他、土日祝日の作業も考慮すること。
- (4) 設置完了後、試運転調整を実施し、異常なく作動することを確認すること。

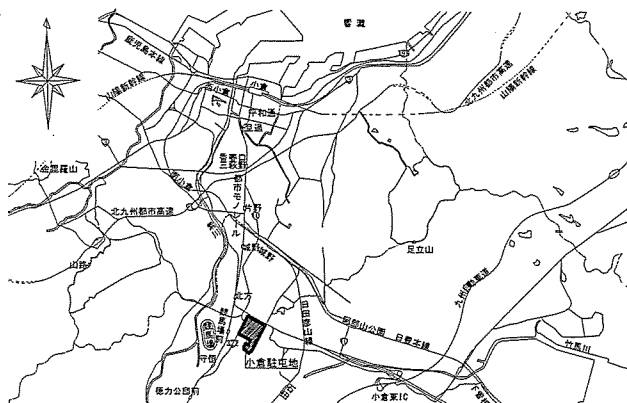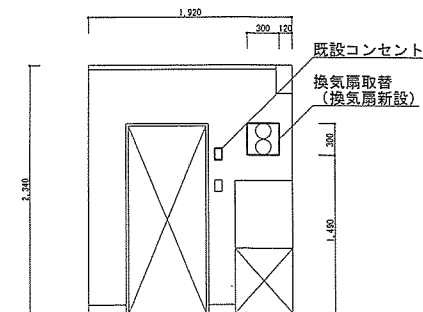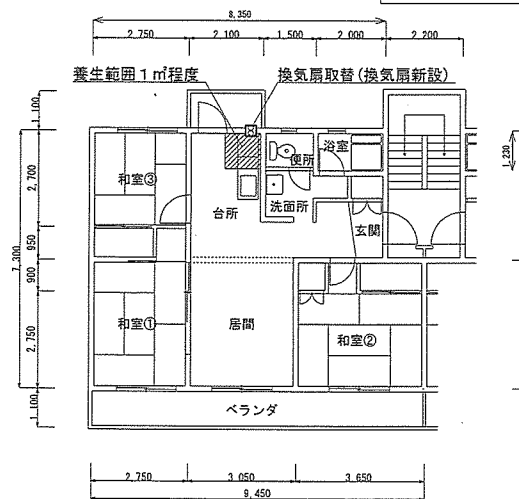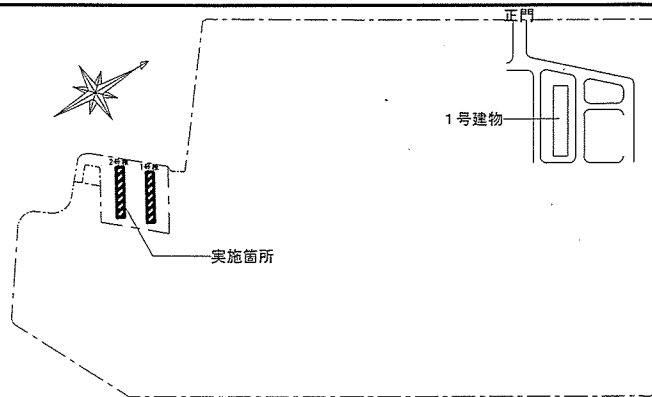

1号棟

406	405	404	403	402	401
306	305	304	303	302	301
206	205	204	203	202	201
106	105	104	103	102	101

2号棟

406	405	404	403	402	401
306	305	304	303	302	301
206	205	204	203	202	201
106	105	104	103	102	101

影線部分: 換気扇取替34台 (1号棟17台、2号棟17台)

部屋番号: 換気扇新設14台 (1号棟7台、2号棟7台)

件名	北方宿舎換気扇取替	図面番号	2/2
図名	仕様書・案内図・配置図・平面図・立面図	縮尺	図示
陸上自衛隊小倉駐屯地業務隊			