

仕 様 書

1 件名

プールろ過機ろ材交換

2 実施場所

福岡県北九州市小倉南区北方5丁目1-1 陸上自衛隊小倉駐屯地 136号建物

3 概要

- | | |
|-------------|----|
| (1) ろ材交換 | 1式 |
| (2) 産業廃棄物処分 | 1式 |
| (3) 試運転調整 | 1式 |

4 一般事項

- (1) 本役務は、本仕様書によるほか、ろ過機製造所の規定によるものとする。
- (2) 本役務の写真は、着手前・主要な作業状況・完了後及び監督官の指示する箇所を撮影するとともに、隠蔽となる部分は確実な写真管理を実施するものとする。作業完了後、A4判写真帳に整理して1部監督官に提出するものとする。
- (3) 本仕様書等に記載なき事項といえども、技術上当然施工すべき事項については、受注者の負担において実施するものとする。
- (4) 他の施設に損傷を与えないよう十分注意して実施すること。万一損傷を与えた場合は、受注者の責任において速やかに原状に復旧するものとする。
- (5) 本仕様書及び作業に際し、疑義を生じた場合は、監督官と協議のうえ実施するものとする。
- (6) 本役務事に使用する材料は全て新品とし、監督官の検査を受け、合格したものを使用する。
- (7) 本役務にあたっては、火災予防、安全管理に十分留意するものとする。
- (8) 本工事で生じた発生材のうち、監督官が指示する鉄屑等については、種別毎に整理したうえ指定場所へ搬入し、所定の調書を添えて官側に引き継ぐものとする。その他の発生材については受注者の責任において全て構外へ搬出、関係法令等に従い適正に処分するものとする。
- (9) 本役務に必要な電力及び給水等は官給しないものとし、電気は発電機、給水は水タンクの搬入を基本とする。ただし、前記要領で使用できない場合は官側と調整し、メーター等を取付け使用量に応じた料金の支払いにより使用できる。
- (10) 作業終了時は、現場の清掃及び片付けを実施するものとする。

5 特記事項


- (1) ろ過機は下表の仕様のものである。

ろ過機型式	フジコー (株) AFT-90P型
ろ過能力	85m ³ /h
ろ過面積	1.5m ²
ポンプ (60Hz)	80×65FS4J67.5BE 荏原製 同等品以上 1台
ろ材	ろ材 940L 支持床材 1,160L
製造番号・製造年月	3372・1995年10月


- (2) 材料は下表の製品と同等品以上のものとする。材料検収が可能な荷姿で搬入するものとする。

材料名	規 格
ろ材	フジスーパーセラミック 940L
ろ床材	荒砂 2~4mm 260L
	荒砂 8~12mm 220L
	荒砂 12~20mm 220L
	荒砂 20~30mm 440L
	荒砂 30~50mm 20L


- (3) 既設ろ材抜き取り後、内部洗浄及び乾燥を実施し、新ろ材等を充填するものとする。
- (3) マンホールパッキンは新品に取替を実施するものとする。
- (4) ろ材交換後、試運転調整を実施し、異常なく運転することを確認するものとする。
- (5) 官側が求める書類の提出をもって完了検査を実施するものとする。

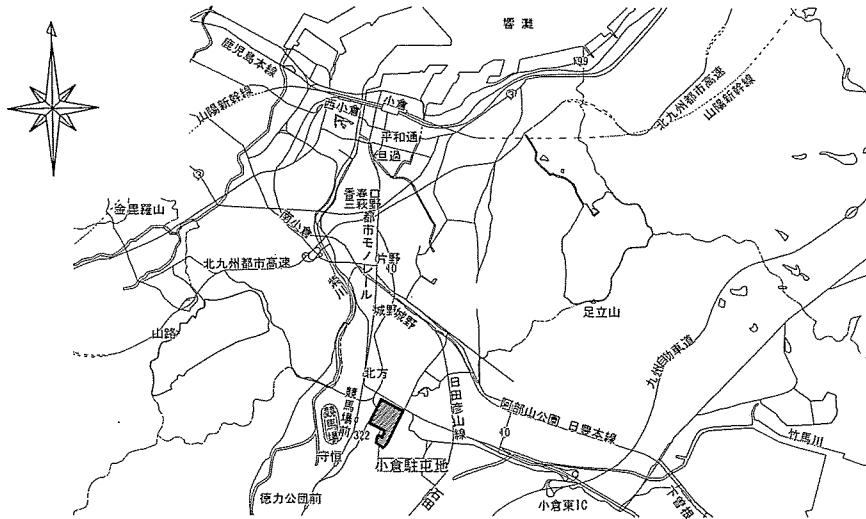


駐屯地案内図 S = 1 / X

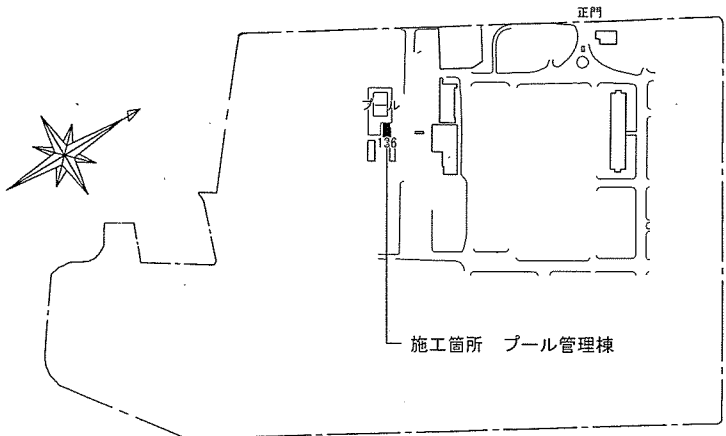

駐屯地配置図 S = 1 / 8, 000

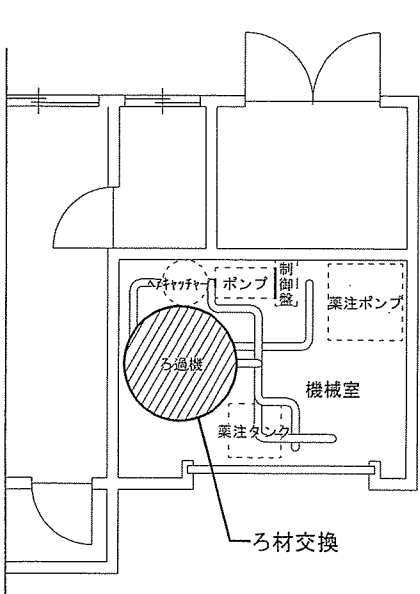

136号建物機械室平面図 S = 1/100

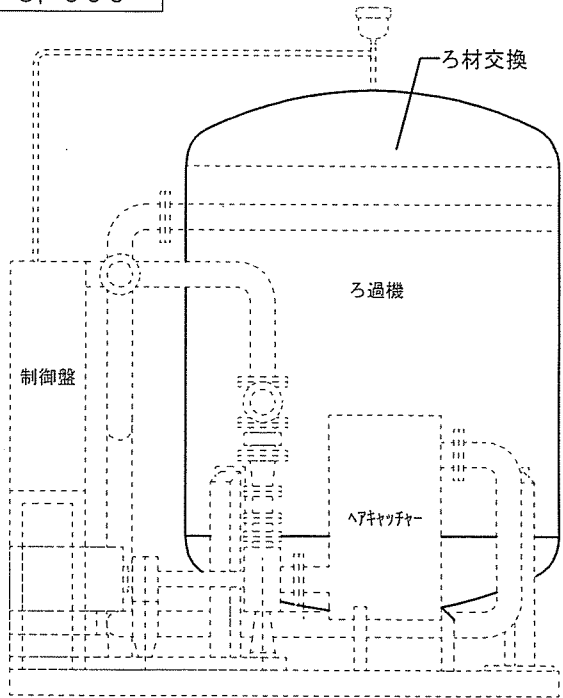

ろ過機詳細図 S = 1/30

件名	プールろ過機ろ材交換	図面番号	2/2
図名	仕様書・案内図・配置図・平面図・詳細図	縮尺	図示
陸上自衛隊小倉駐屯地業務隊		令和7年11月26日	