



# 北熊本(R7)566号建物等空調機補修

件名	北熊本(R7)566号建物等空調機補修					縮尺	—
図名	表紙					図番	1/5
業務隊長	管理科長	営繕班長	企画係長	電気係長	営繕主任	管財係	設計者
陸上自衛隊北熊本駐屯地 業務管理科営繕班							
令和7年6月12日							



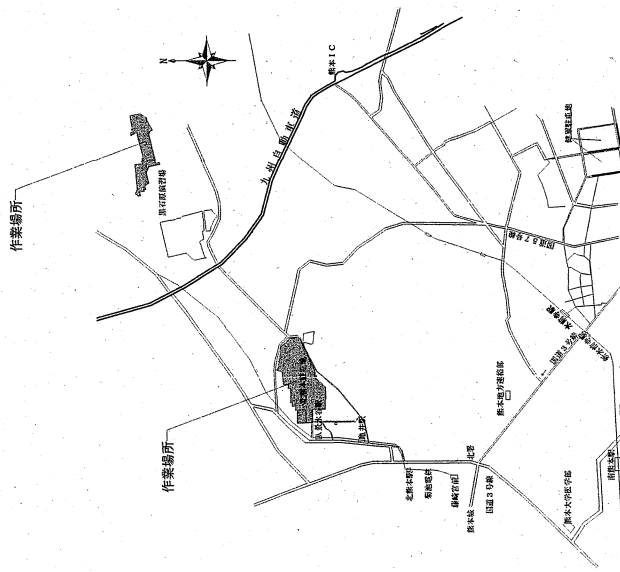


北熊本駐屯地案内図 S=1/100,000

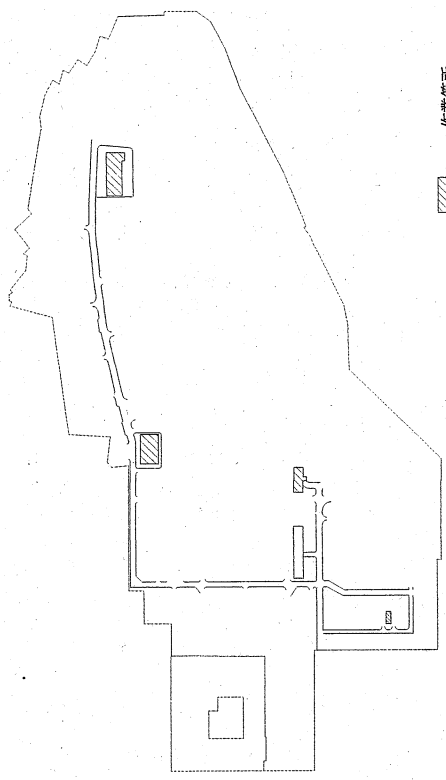


作業箇所

北熊本駐屯地配置図 S=1/10,000

件名	北熊本(R7)566号建物等空調機補修	縮尺	図示
図名	案内図、配置図	図番	3/5
随上自衛隊北熊本駐屯地 業務隊管理科高橋班		令和7年6月12日	

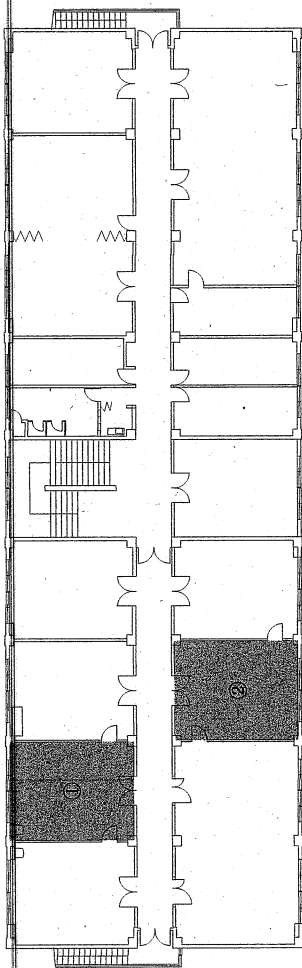


①②566号建物2階平面図 S=1/300

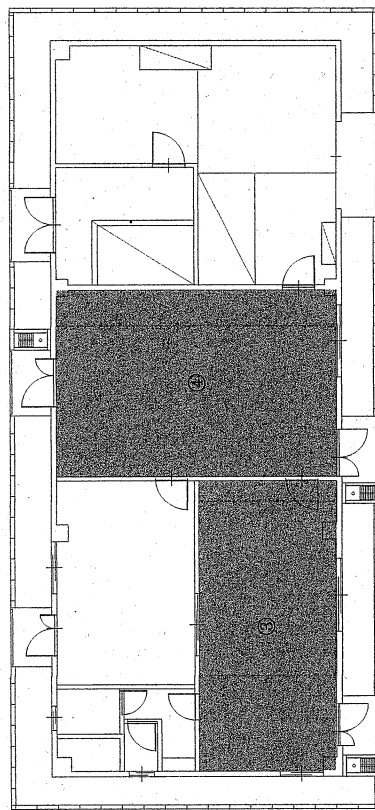


③④66号建物平面図 S=1/100

件名	北熊本(R7)566号建物等空調機補修	縮尺	図示
図名	平面図	図番	4/5
陸上自衛隊北熊本駐屯地 業務隊管理科高維班		令和7年6月12日	

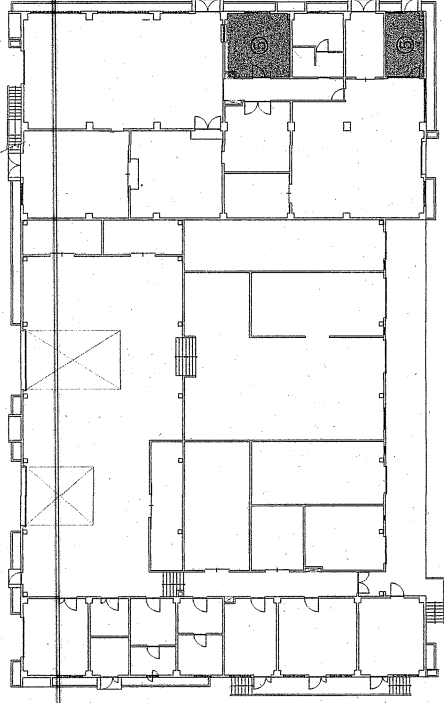

⑤25号建物平面図 S=1/1000

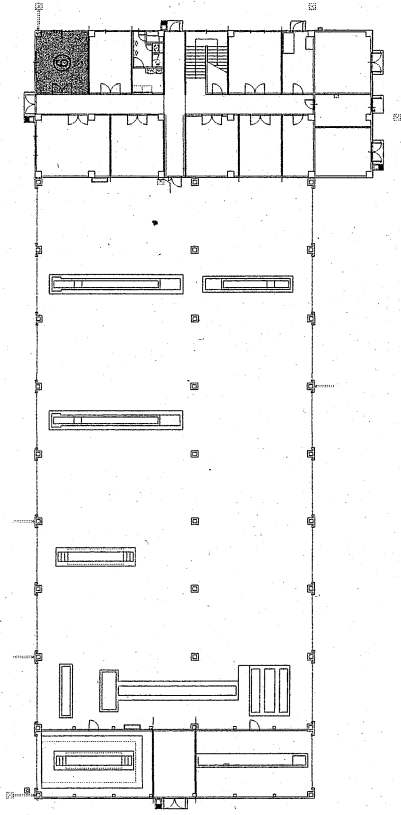

⑥52号整備工場平面図 S=1/1000

件名	北熊本(R7)566号建物等空調機補修	縮尺	図示
図名	平面図	図番	5/5
陸上自衛隊北熊本駐屯地 業務隊管理科管理班		令和7年6月12日	

## 仕 様 書

調達要求番号	5SW01AZ1154
作成年月日	7.6.12
作成部隊	業務隊管理科
作成者	山下技官

1 件 名：北熊本(R7)566号建物空調機撤去

2 履行場所：566号建物

3 規格等

連番	作 業	規 格	単 位	数 量	備 考
(1)	空調機撤去	室内機撤去 冷媒回収破壊含	台	1	既設：天吊形パッケージエアコン(室内機)

4 履行期限

(1) 令和7年9月30日(火)

5 特記事項

- (1) 作業中、他の施設等に損傷を与えた場合は受注者の責任において原状に復旧するものとする。
- (2) 本仕様書に記載なき事項で技術上当然作業すべき事項は、受注者の負担において実施するものとする。
- (3) 役務書類・写真の提出については契約締結後、監督官より指示するものとする。
- (4) 本仕様書に記載されている事項は標準事項であるため、作業に先立ち現場調査のうえ実施するものとする。
- (5) 冷媒回収破壊後、証明できる書類を監督官に1部提出するものとする。