


表紙共7枚


北熊本(R7)隊員食堂屋根防水工事

件名	北熊本(R7)隊員食堂屋根防水工事				縮尺	—
図名	表紙				図番	1/7
業務隊長	管理科長	営繕班長	木工係長	企画主任	営繕主任	管財係
						設計者
陸上自衛隊北熊本駐屯地 業務隊管理科営繕班						
令和7年7月31日						

補給科長	
糧食班長	

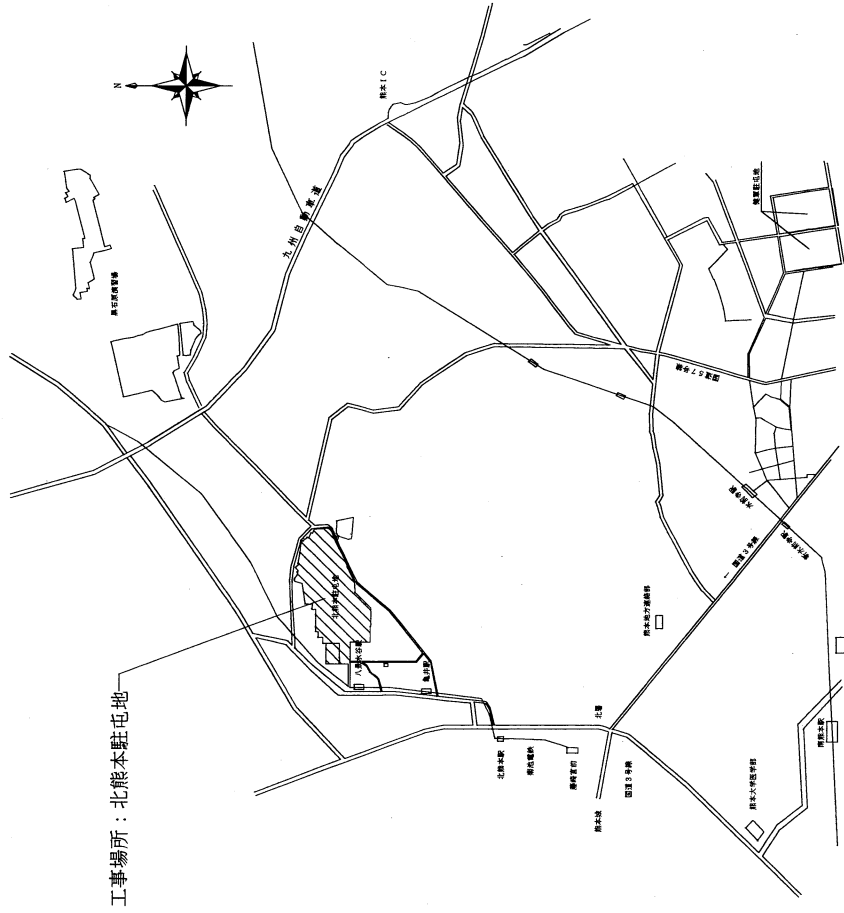


北熊本駐屯地案内図 S=1/60,000

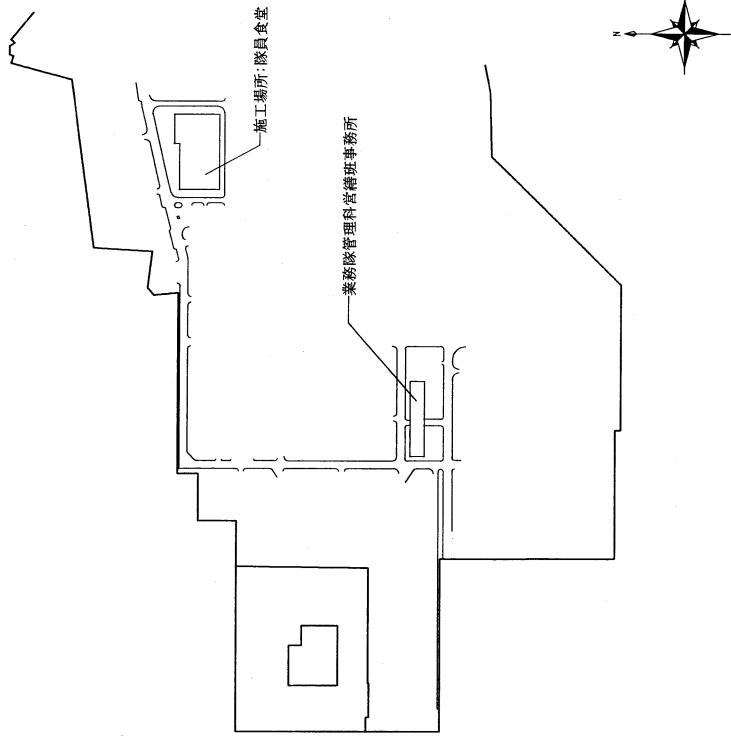


北熊本駐屯地配置図 S=1/6,000

件名	北熊本(R7)隊員食堂屋根防水工事	縮尺	図示
図名	案内図、配置図	図番	3/7
陸上自衛隊北熊本駐屯地 業務管理科営繕班		令和7年7月31日	

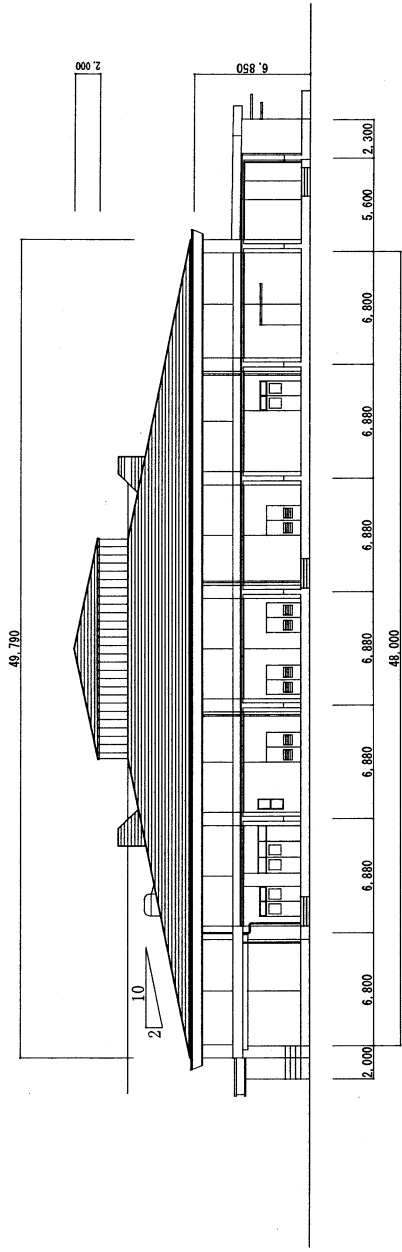


東側立面図 S=1/300

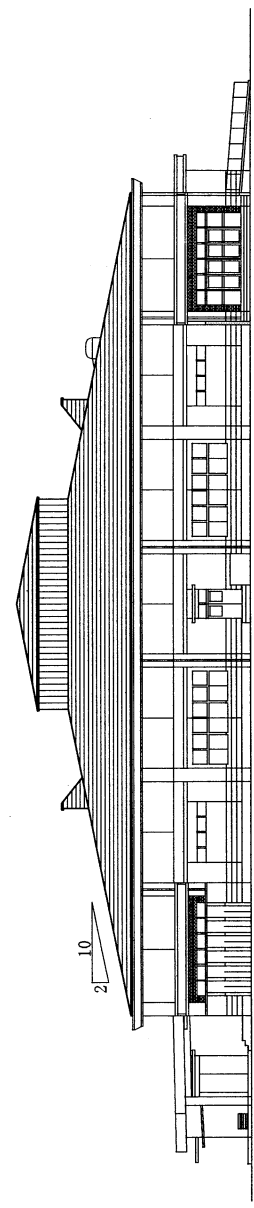

西側立面図 S=1/300


件名	北熊本(R7)隊員食堂屋根防水工事	縮尺	図示
図名	立面図	図番	4/7
陸上自衛隊北熊本駐屯地 業務隊管理科営繕班		令和7年7月31日	

88.880

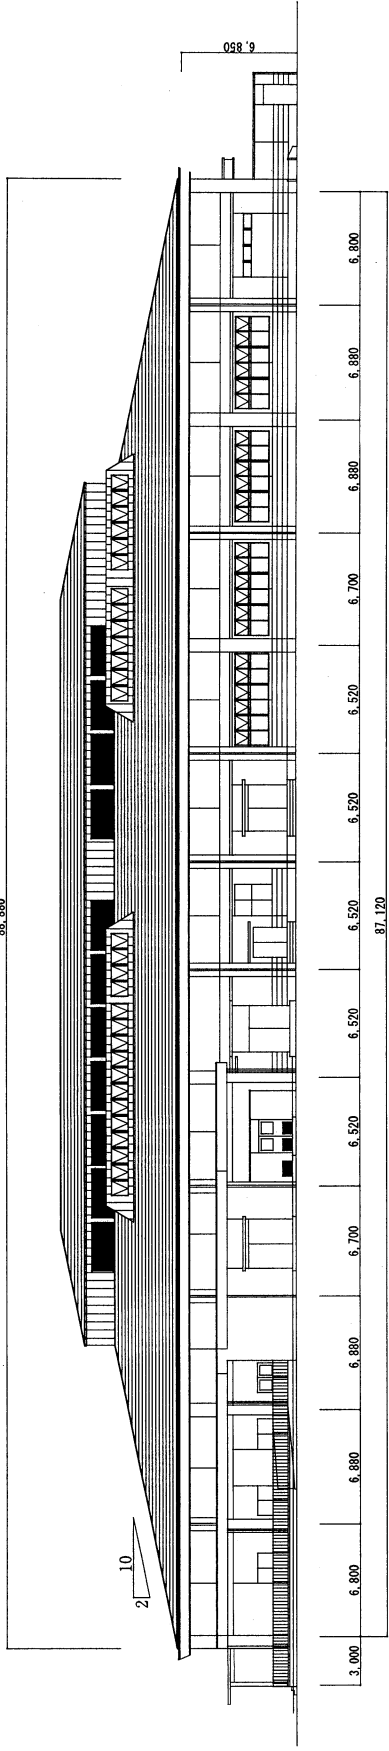

北側立面図 S=1/300


…施工範囲

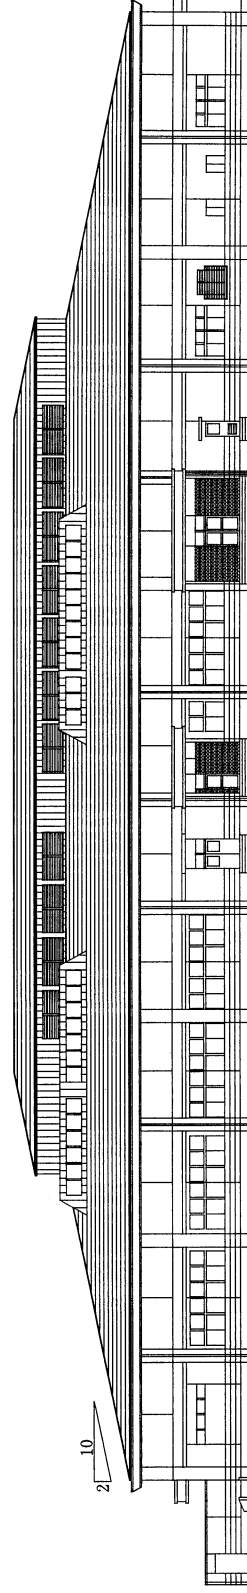

南側立面図 S=1/300

…施工範囲

件名	北熊本(R7)隊員舎並屋屋根防水工事	縮尺	図示
図名	立立面図	図番	5/7
	随上自衛隊北熊本駐屯地 業務隊管理科營繕班		令和7年7月31日

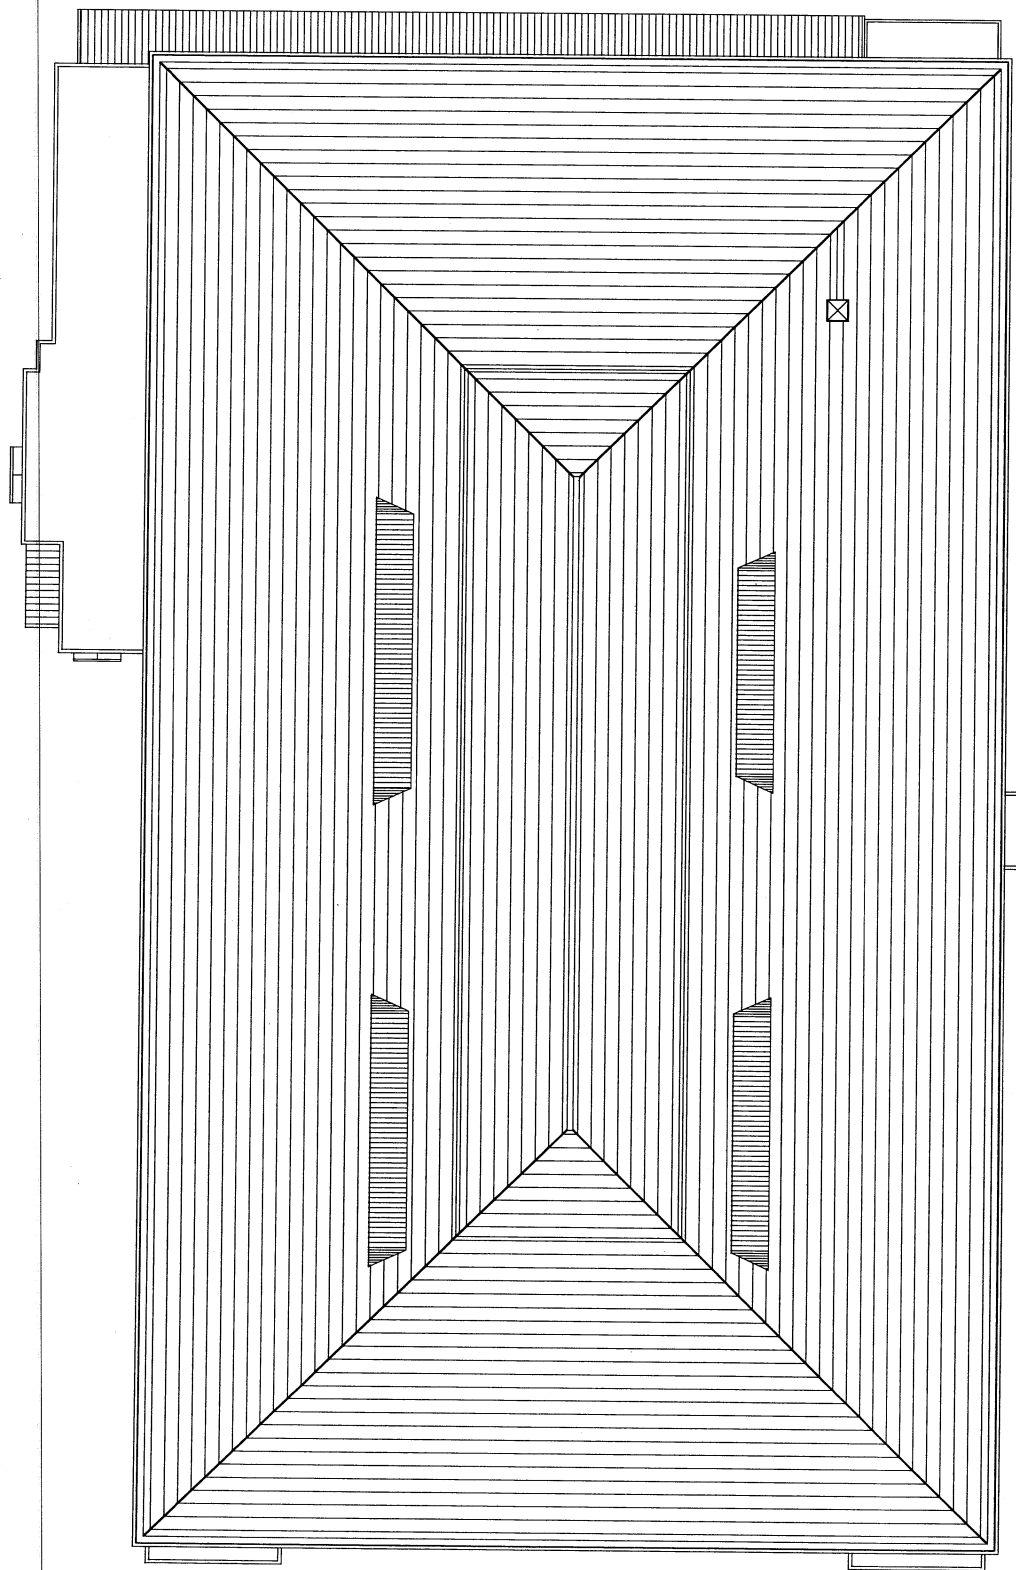


49,790
12,500

51,620
88,880

...施工範囲


屋根伏図 S=1/300

件名	北熊本(R7)隊員食堂屋根防水工事	縮尺	図示
図名	屋根伏図	図番	6/7
陸上自衛隊北熊本駐屯地 業務隊管理科管理班		令和7年7月31日	

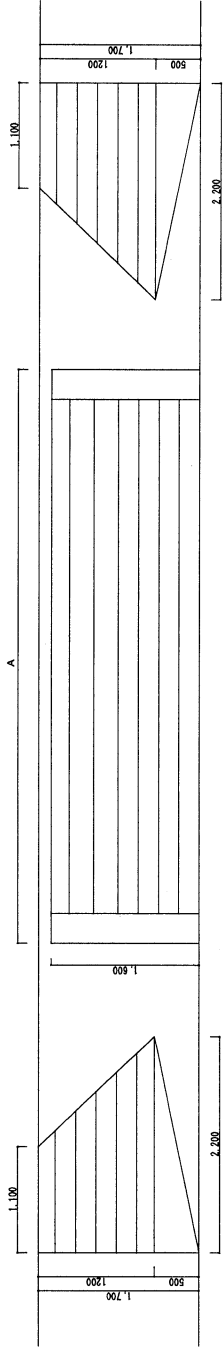

	A
①	19,000
②	17,000
③	17,000
④	15,000

①②③④天窓部立面図 S=1/50

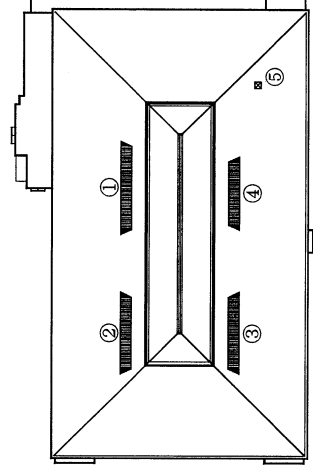

⑤排煙窓平面図 S=1/50



⑤排煙窓立面図 S=1/50

■...施工箇所

件名	北熊本(R7)隊員食堂屋根防水工事	縮尺	図示
図名	立面図、平面図	図番	7/7
陸上自衛隊北熊本駐屯地 業務隊管理科営繕班		令和7年7月31日	