
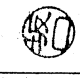
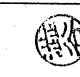
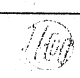
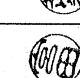
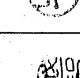
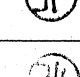


表紙共 5 枚

# 黒石原(R7)自動車訓練場道路補修工事

件名	黒石原(R7)自動車訓練場道路補修工事				図面番号	1/5
図名	表紙	縮尺	—			
業務隊長	管理科長	営繕班長	企画主任	営繕主任	管財	設計者
						
陸上自衛隊北熊本駐屯地 業務隊管理科営繕班 令和7年10月20日						

仕 様 書

- 1 工事名: 黒石原(R7)自動車訓練場道路補修工事
- 2 工事場所: 熊本県合志市豊岡字須屋久保 陸上自衛隊黒石原演習場
- 3 工事概要
- (1) アスファルト舗装撤去 t=50 ..... 406.09㎡
  - (2) アスファルト舗装 t=50 ..... 406.09㎡
- 4 一般仕様
- (1) 適用
    - ア 本工事の施工は、本特記仕様書によるほか設計図書、防衛省装備施設本部制定「土木工事共通仕様書」(以下、「共通仕様書」という)の定めるところに従って厳密に行うものとする。また、これらに明記なき事項については、監督官との協議による他、図面及び特記仕様書に記載されていない事項は、下記の要領等により実施するものとする。
      - (7) 舗装設計施工指針.....日本道路協会
      - (8) 舗装施工便覧.....日本道路協会
      - (9) アスファルト舗装工事共通仕様書.....日本道路協会
      - (10) 土木工事安全施工技術指針.....国土交通省
      - (11) 建設工事公衆災害防止対策要綱
      - (12) 建設副産物適正処理推進要領
    - イ 本工事の実施に際して、関係諸法規を遵守するものとする。

- (2) 建設副産物
- 受注者は、「資源の有効な利用の促進に関する法律」(平成3年4月26日法律第48号)、「建設工事に係る資材の再資源化等に関する法律」(平成12年5月31日法律第104号)その他関係法令によるほか、「建設副産物適正処理推進要領」(国土交通省資源活用推進(平成14年5月30日))、「建設工事における再生資源の活用について(通知)」(防衛技策7405号(平成28年4月1日))を遵守して、建設副産物の適正な処理及び再生資源の活用を図らなければならない。

- (3) 工事中の安全確保
- ア 自衛隊敷地内等工事関係車両の通行ルートの安全対策については、受注者の責任において十分管理するものとし、通行ルート及び工事現場周辺の道路等は、土砂等の飛散物による粉塵が発生しないように清掃及び未然処置等を実施するものとする。
- イ 工事の安全には充分留意し、必要に応じて保安灯等の危険防止のための措置を講ずると共に、機会あるごとに作業員に対しても注意喚起を実施し、安全管理を徹底するものとする。
- ウ 工事中危険が予想される箇所については、事前に監督官の了解を得て第三者が入らないよう安全処置をとることとする。

- (4) 自衛隊敷地内工事
- ア 受注者は、自衛隊敷地内で工事を行う場合、敷地内への立入り及び敷地内での行動(出入り手続・火気取扱・工事用通行路等)は、当該駐(分)屯地等の規則(部隊諸規則)及び駐(分)屯地等関係者の指示を遵守して行うものとし、施工場所以外への立入りを禁止する。やむをえず施工場所以外への立入りを必要とする場合は、所定の手続きを行うものとする。
- イ 自衛隊敷地内の施設等に損傷を与えないよう充分注意して施工するものとし、万一破損させた場合は速やかに監督官に報告すると共に、受注者の負担において原状に復旧するものとする。
- ウ 本工事の写真は、カメラ(カラー)又はデジタルカメラを使用し、着工前、施工中、完成時及び監督官の指示するところを撮影し、アルバムに整理した後、一部監督官へ提出するものとする。
- エ 本工事に使用する材料は全て新品(指定した再生資源資材を除く)とし、監督官の検査を受けた合格品のみを使用する。
- オ 監督官の指示書類等は速やかに提出するものとする。
- カ 受注者は、仕様書及び現地において、相違・疑義あるいは不明な点が生じた場合は、監督官と協議しその指示に従う。
- キ 改正建設業法に基づき、受注者は下請業者を締結する場合は、あらかじめ施工管理台帳を提出し、監督官の確認を受けるものとする。

5 特記仕様

(1) 共通

ア 本工事着手前に着工前測量を実施し、設計図面と差異が無いが確認するものとする。差異がある場合は監督官に報告し、施工図を作成し、承認を得た上で施工するものとする。

イ 本工事に際し、周辺住民に対する騒音、振動等の環境面の十分な配慮を要するものとする。

ウ 産業廃棄物の処分(又は特定建設資材廃棄物の再資源化に係る処分)は、「産業廃棄物の処理及び清掃に関する法律」(昭和45年12月5日法律第137号)又は「建設工事に係る資材の再資源化等に関する法律」(平成12年5月31日法律第104号)に基づいて適正に処分するものとする。

エ 再資源から構造した建設資材の利用

受注者は、下表に掲げる区分に応じ、再生資源から製造した建設資材を利用するものとする。

名 称	使 用 区 分
再生加熱アスファルト混合物	道路舗装及び駐車場舗装の表層材料及び基層材料

※なお、上記についてやむを得ない理由により本資材によりがたい場合は、監督官と協議するものとする。

オ 施工期間については、監督官の指示期間【R7.12.19~R7.12.26】を基準とする。

カ 施工完了後、切り取り試験を2箇所行うものとし、試験は監督官と協議の上実施するものとする。

キ 契約期間以内に完成検査まで確実に終了させるものとする。

(2) 路盤工事

アスファルト舗装(乳剤散布含む)施工前に、不陸調整を行うものとする。

(3) アスファルト舗装工事

ア アスファルト混合物は、共通仕様書表3.2.24アスファルト混合物の項によるものとし、配合は下表を基準とする。

なお、施工に際してはアスファルト混合物の配合資料(成分表等)を監督官に一部提出することとする。


混 合 物 の 種 類	使 用 区 分
再生密粒度アスコン(13)	共通仕様書 アスファルト混合物(密粒度アスコン)に準ずる

イ 乳剤散布は下表を基準とする。

通 用	使 用 材 料	散 布 量	備 考
タックコート	アスファルト乳剤(PR-4)	0.4L/㎡	アスファルト路面、安定処理路面等


件 名	黒石原(R7)自動車訓練場道路補修工事	図面番号	2/5
図 名	仕様書	縮 尺	—
陸上自衛隊北熊本駐屯地 業務隊管理科営繕班			令和7年10月20日

一施工場所

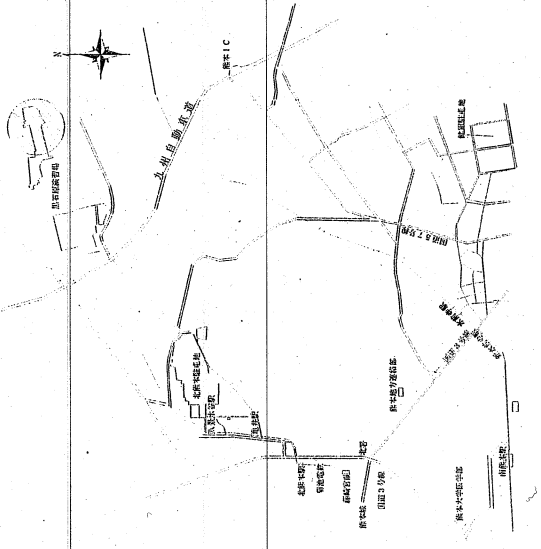


黒石原演習場案内図 S=1/100,000.

一施工場所

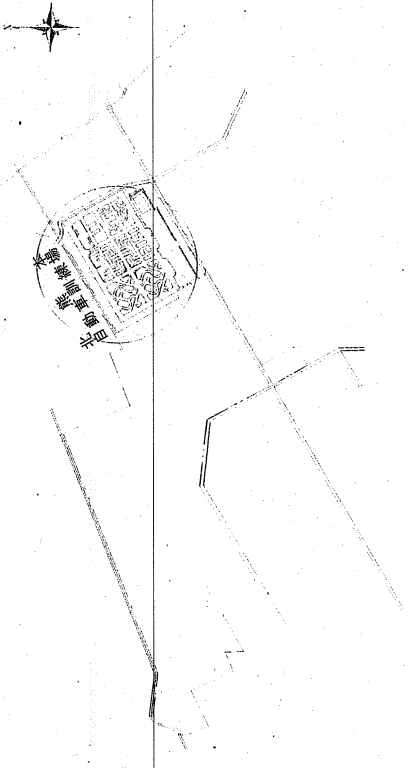


黒石原演習場配置図 S=1/10,000

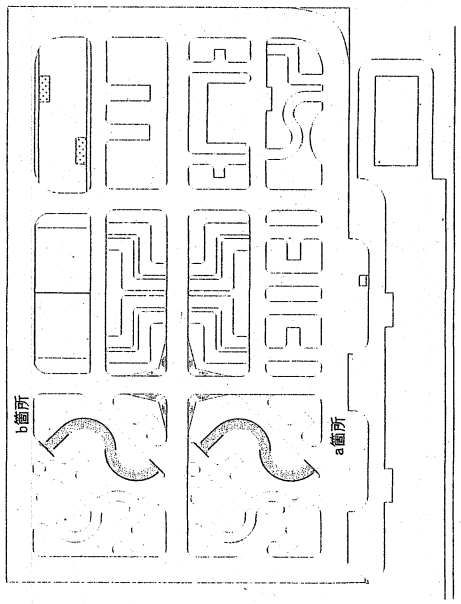

自動車訓練場配置図 S=1/2,000

【凡例】


 舗装 : 406.09㎡

件名	黒石原(R7)自動車訓練場道路補修工事	図面番号	3/5
図名	案内図、配置図	縮尺	図示
陸上自衛隊北熊本駐屯地 業務隊管理科営繕班		令和7年10月20日	

三 斜 求 積 表


順	底辺	高さ	面積	順	底辺	高さ	面積
①	6.822	0.297	2.026134	①	4.167	1.094	4.558698
②	5.903	0.289	1.705967	②	4.219	1.318	5.560442
③	5.082	0.442	3.269644	③	4.219	1.296	5.425634
④	4.228	0.712	3.226448	④	4.006	1.457	5.835742
⑤	13.228	3.845	50.477160	⑤	4.180	1.282	5.248920
⑥	13.654	3.949	53.919646	⑥	4.180	1.516	6.314860
⑦	4.008	0.570	3.579960	⑦	4.216	1.478	6.221748
⑧	3.988	1.164	4.620332	⑧	4.216	1.291	5.404566
⑨	4.172	1.145	5.006985	⑨	4.038	1.240	5.045684
⑩	4.172	1.650	6.864717	⑩	4.148	1.375	5.703500
⑪	4.437	2.030	9.007110	⑪	4.148	1.099	4.601332
⑫	4.437	1.219	5.405705	⑫	4.106	1.532	6.293582
⑬	4.260	1.824	8.215620	⑬	4.180	1.663	6.834880
⑭	4.260	1.078	4.592280	⑭	4.180	1.229	5.128440
⑮	4.289	1.886	8.066974	⑮	4.046	1.443	5.838578
⑯	4.289	2.108	9.042172	⑯	4.046	1.288	5.089888
⑰	4.233	1.136	4.808988	⑰	4.000	1.481	5.924000
⑱	4.233	1.728	7.316254	⑱	4.167	1.277	5.327259
⑲	4.144	1.523	6.313172	⑲	4.167	1.342	5.592114
⑳	4.014	1.333	5.329552	㉑	4.080	1.406	5.736480
㉑	4.014	1.427	5.727978	㉒	4.082	1.638	6.665316
㉒	4.090	1.187	4.854830	㉓	4.082	1.350	5.510700
㉓	4.138	1.835	7.595150	㉔	4.076	1.372	5.592272
㉔	4.138	1.226	5.073188	㉕	4.073	1.010	4.137300
㉕	4.162	1.786	7.390468	㉖	4.103	1.242	5.095926
㉖	4.162	1.163	4.840406	㉗	4.173	0.415	1.731950
㉗	4.167	1.518	6.317916	㉘	4.660	0.576	2.701440
㉘	4.167	0.987	4.128229	㉙	5.027	0.545	2.739715
㉙	4.167	1.476	6.150482	㉚	5.688	0.345	1.965810
㉚	4.167	1.597	6.654699	㉛	6.535	0.392	2.567720
㉛				㉜			415.772030*1/2=207.886015

面積 207.886015  
207.88 ㎡

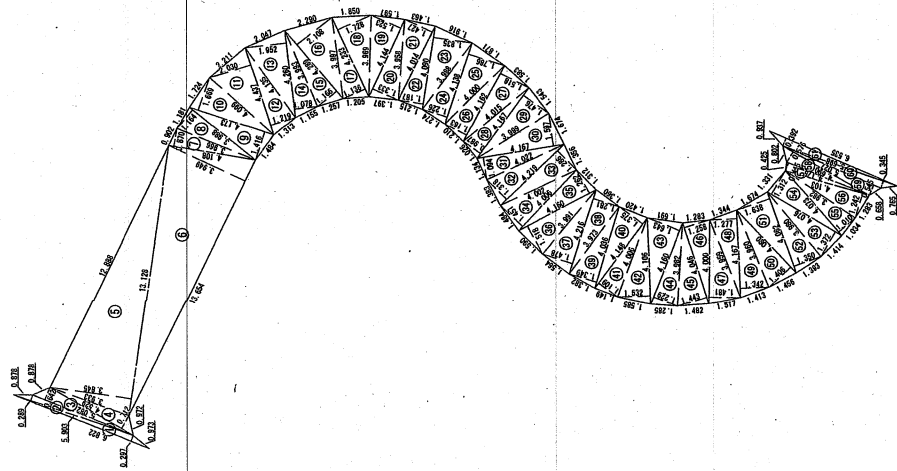

平面図 (a) S=1/300

既設アスファルト撤去・新設(再生密粒度アスコン13) t=50  
乳剤・プライムコート (PK-4)  
路盤養生

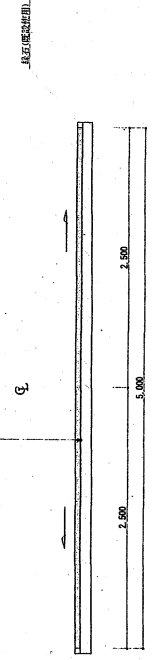


横断面図 S=1/50

件名	黒石原(R7)自動車訓練場道路補修工事	図面番号	4/5
図名	平面図、断面図、求積表	縮尺	図示
	陸上自衛隊北熊本駐屯地 業務隊管理科巻締班		令和7年10月20日

三 斜 求 積 表

区	区画	底辺	高さ	積算面積	区画番号	面積	積算面積
1	1	5.793	0.253	1.465729	①	4.574	2.110
1	2	5.238	0.322	1.696118	②	4.082	2.095
1	3	4.793	0.430	2.061850	③	4.300	1.780
1	4	4.428	0.538	2.387808	④	4.300	2.620
1	5	4.151	0.642	2.655442	⑤	4.360	1.843
1	6	3.867	0.747	2.878419	⑥	4.360	2.079
1	7	3.584	0.852	3.046896	⑦	4.214	1.090
1	8	3.301	0.957	3.150873	⑧	4.214	2.496
1	9	3.018	1.062	3.190350	⑨	3.975	0.562
1	10	2.735	1.167	3.165327	⑩	4.061	1.510
1	11	2.452	1.272	3.075804	⑪	4.061	0.405
1	12	2.169	1.377	2.921781	⑫	4.253	0.398
1	13	1.886	1.482	2.703258	⑬	5.093	0.692
1	14	1.603	1.587	2.520235	⑭	5.390	0.324
1	15	1.320	1.692	2.221712	⑮	5.899	0.158
1	16	1.037	1.797	1.807689	⑯	396.422	115.1/2=198.210575
1	17	0.754	1.902	1.379166	⑰	7.577	72.1
1	18	0.471	2.007	0.945143	⑱	8.113	36.6
1	19	0.188	2.112	0.398120	⑲	8.113	8.1
1	20	0.005	2.217	0.011097	⑳	2.480	10.36240
1	21	0.000	2.322	0.000000	㉑	4.240	1.719
1	22	0.000	2.427	0.000000	㉒	2.559	10.850160
1	23	0.000	2.532	0.000000	㉓	4.297	1.586
1	24	0.000	2.637	0.000000	㉔	2.965	12.746965
1	25	0.000	2.742	0.000000	㉕	2.051	8.548568
1	26	0.000	2.847	0.000000	㉖	4.620	2.194
1	27	0.000	2.952	0.000000	㉗	2.101	9.706820
1	28	0.000	3.057	0.000000	㉘	4.240	2.406
1	29	0.000	3.162	0.000000	㉙	2.080	10.153320
1	30	0.000	3.267	0.000000	㉚	4.244	2.080
1	31	0.000	3.372	0.000000	㉛	2.268	9.625392
1	32	0.000	3.477	0.000000	㉜	1.989	0.07168

面積 198.210575  
198.21 m<sup>2</sup>

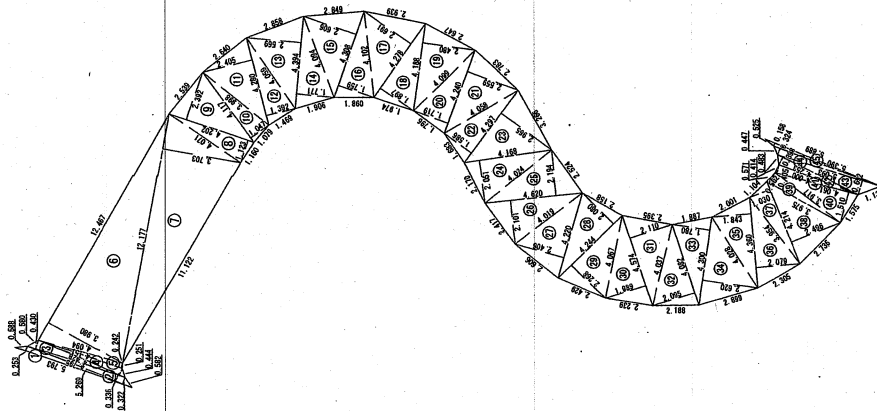


平面図 (b) S=1/300

既設アスファルト撤去・新設(再生粒度了スコン13) t=50  
乳剤 フライムコート(PK-4)  
路盤養生

1:1000

1:1000

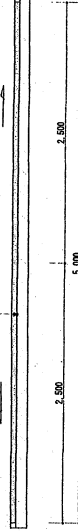

横断面図 S=1/50

件名	黒石原(R7)自動車訓練場道路補修工事	図面番号	5/5
図名	平面図、断面図、求積図	縮尺	図示
陸上自衛隊北熊本駐屯地 業務管理科管理班		令和7年10月20日	