



玖珠（7）早水・田中・九日市宿舎内壁塗装


業務隊長	管理科長	営繕班長	施設管理	厚生科長	厚生班長	宿舍係	作成者 (工事企画)
禰	山	中村	畑田	山	山	山	山
件名 玖珠（7）早水・田中・九日市宿舎内壁塗装							
図面名 紙							
縮尺		作成年月日		令和7年5月9日			
陸上自衛隊				玖珠駐屯地業務隊			
							図面番号
							i / 7

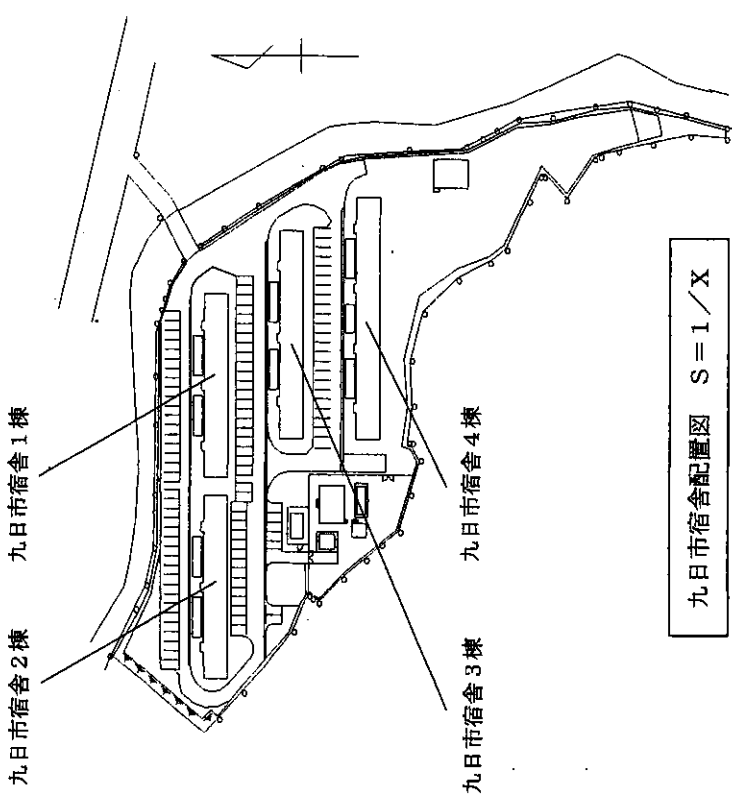

九日市宿舎配置図 S = 1 / X

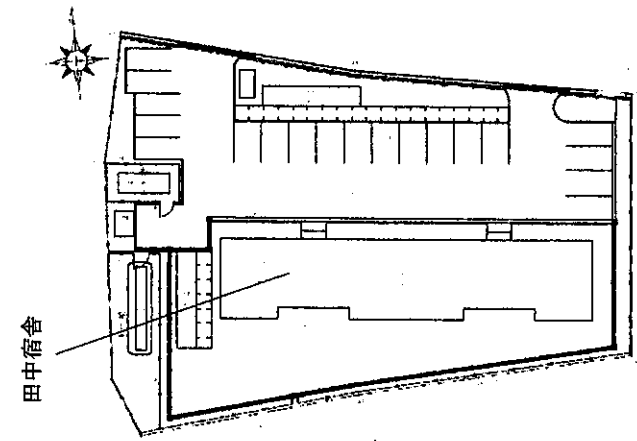


田中宿舎配置図 S = 1 / X

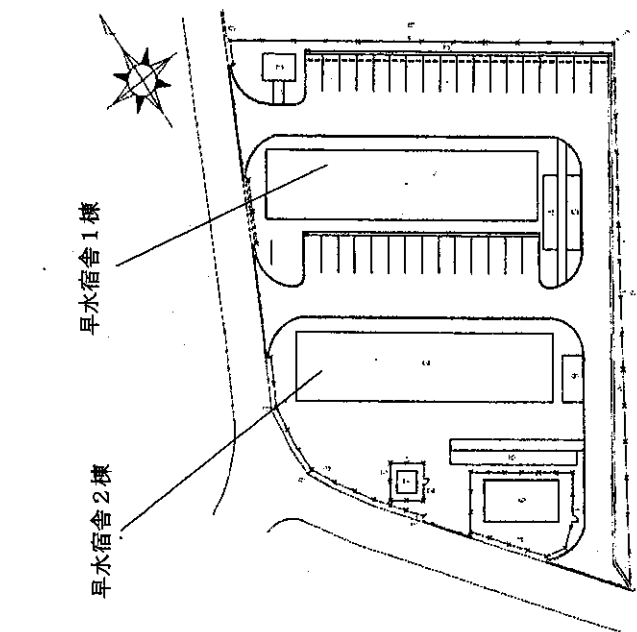

早水宿舎配置図 S = 1 / X

件名	玖珠(7) 早水・田中・九日市宿舎内壁塗装		
図面名	仕様書・案内図		
縮尺	作成年月日	令和7年5月9日	図面番号
			3 / 7
	陸上自衛隊	玖珠駐屯地業務隊	


塗装箇所等詳細		
早水宿舎(3LDK)		
平面図		塗装面積 (㎡) 木部長さ (m)
①	洋室 (1)	壁面: 17.46㎡ 木部: 45.91m
②	洋室 (2)	壁面: 19.59㎡ 木部: 42.96m
③	和室	壁面: 16.21㎡ 木部: 48.83m
④	居間	壁面: 20.80㎡ 木部: 39.72m
⑤	台所	壁面: 15.65㎡ 木部: 36.94m
⑥	玄関・ホール	壁面: 9.97㎡ 木部: 34.03m
⑦	洗面、脱衣室	壁面: 10.2㎡ 木部: 41.61㎡
⑧	便所	壁面: 7.29㎡ 木部: 22.58m
⑨	鉄扉	鉄扉: (1.9×0.8)×2×2 = 6.08㎡
	合計	壁面: 117.170㎡ 木部: 312.580m

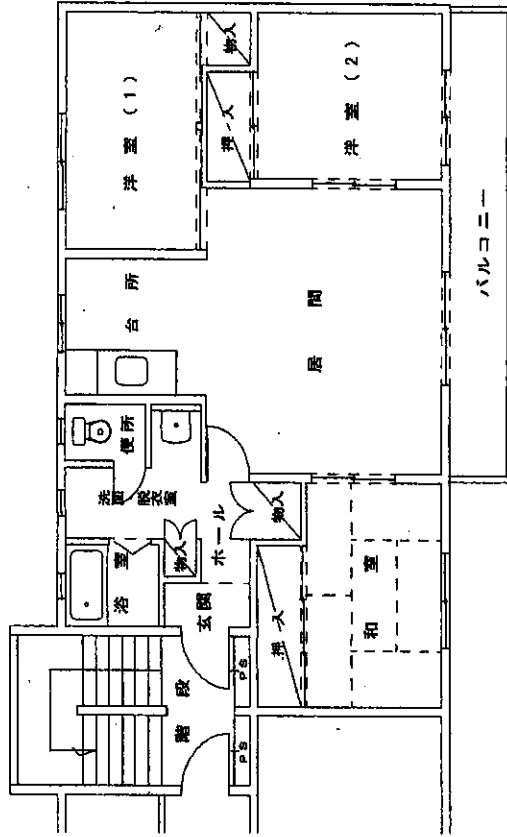

早水宿舎3LDK (早水宿舎1棟東側4戸) S=1/X

件名	玖珠(7)早水・田中・九日市宿舎内壁塗装		
図面名	平面図		
縮尺	作成年月日	令和7年5月9日	図面番号
	陸上自衛隊 玖珠駐屯地業務隊		4/7


塗装箇所等詳細	
早水・田中宿舍(3LK)	
平面図	塗装面積(m ²) 木部長さ(m)
① 洋室(1)	壁面: 15.46m ² 木部: 45.91m
② 洋室(2)	壁面: 17.59m ² 木部: 42.96m
③ 和室	壁面: 16.21m ² 木部: 48.83m
④ 居間	壁面: 16.30m ² 木部: 39.72m
⑤ 台所	壁面: 14.65m ² 木部: 36.94m
⑥ 玄関・ホール	壁面: 9.97m ² 木部: 34.03m
⑦ 洗面、脱衣室	壁面: 10.2m ² 木部: 41.61m
⑧ 便所	壁面: 7.29m ² 木部: 22.58m
⑨ 鉄扉	鉄扉: (1.9×0.8)×2×2 = 6.08m ²
合計	壁面: 107.617m ² 木部: 312.580m

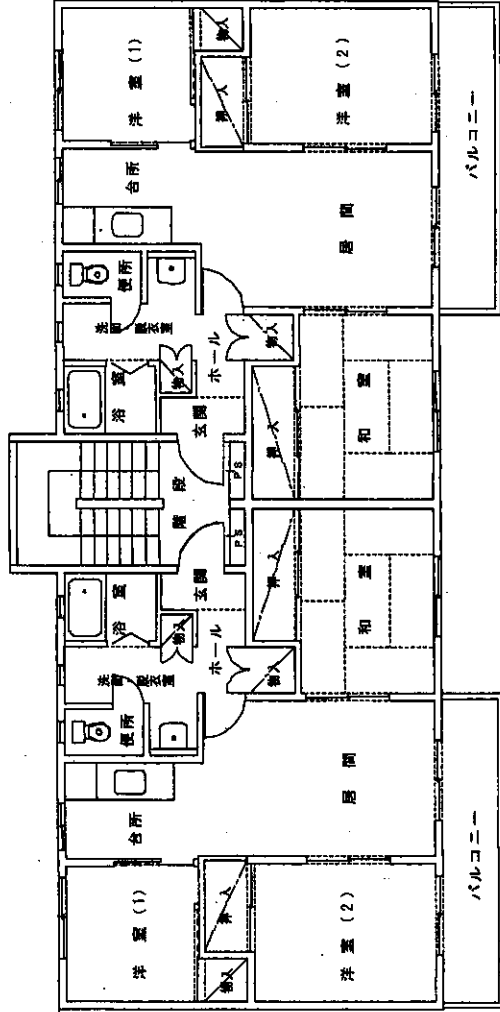

早水・田中・九日市宿舍3LK (早水宿舍1棟東側4戸以外、2棟)
S = 1 / X

件名	玖珠(7) 早水・田中・九日市宿舍内壁塗装		
図面名	平面図		
縮尺	作成年月日	令和7年5月9日	図面番号
	陸上自衛隊 玖珠駐屯地業務隊		5 / 7


塗装箇所等詳細	
九日市宿舎 (3LK)	
平面図	塗装面積 (㎡) 木部長さ (m)
① 和室 (1)	壁面 : 18.39㎡ 木部 : 49.72m
② 和室 (2)	壁面 : 14.33㎡ 木部 : 43.13m
③ 和室 (3)	壁面 : 16.89㎡ 木部 : 43.15m
④ 居間	壁面 : 27.34㎡ 木部 : 47.11m
⑤ 台所	壁面 : 11.69㎡ 木部 : 16.71m
⑥ 玄関	壁面 : 25.21㎡ 木部 : 57.08m
⑦ 便所	壁面 : 7.75㎡ 木部 : 21.31m
⑧ 浴室	壁面 : 9.16㎡
合計	鉄扉 : (1.9 × 0.8) × 2 × 2 = 6.08㎡ 壁面 : 130.76㎡ 木部 : 278.21m

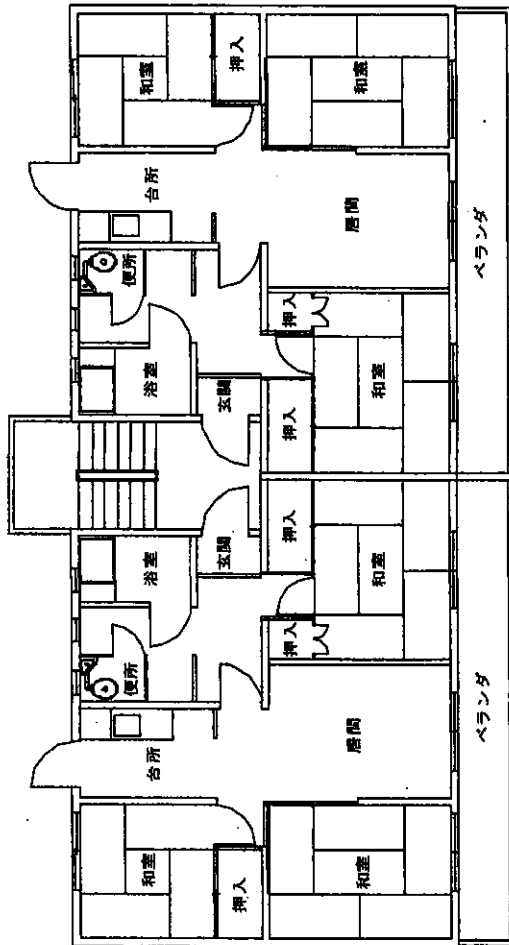

九日市宿舎3LK (3棟) S=1/X

件名	玖珠 (7) 早水・田中・九日市宿舎内壁塗装		
図面名	平面図		
縮尺	作成年月日	令和7年5月9日	図面番号
			6/7
	陸上自衛隊 玖珠駐屯地業務隊		

塗装箇所等詳細	
九日市宿舎(3K)	
平面図	塗装面積 (㎡) 木部長さ (m)
① 和室(1)	壁面: 30.12㎡ 木部: 47.81m
② 和室(2)	壁面: 7.50㎡ 木部: 39.20m
③ 和室(3)	壁面: 18.44㎡ 木部: 38.50m
④ 台所	壁面: 14.99㎡ 木部: 22.64m
⑤ 玄関	壁面: 9.87㎡ 木部: 64.20m
⑥ 便所	壁面: 7.89㎡ 木部: 17.66m
⑦ 浴室	壁面: 16.55㎡
⑧ 鉄扉	鉄扉: (1.9×0.8)×2×2 = 6.08㎡
合計	壁面: 105.36㎡ 木部: 230.01m

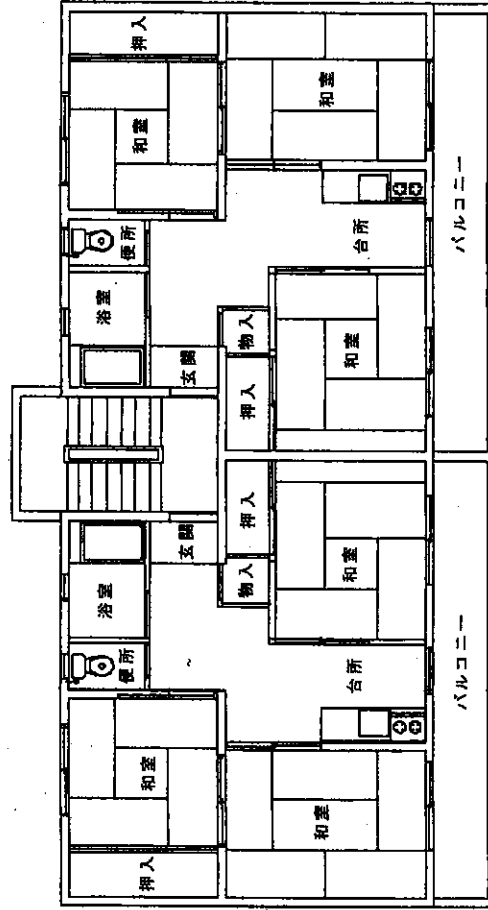

九日市宿舎3K (1・2・4棟) S=1/X

件名	玖珠(7) 早水・田中・九日市宿舎内壁塗装		
図面名	平面図		
縮尺	作成年月日	令和7年5月9日	図面番号
	陸上自衛隊 玖珠駐屯地業務隊		7/7