



玖珠（7）早水・田中宿舎フロアタイトル補修

業務隊長	管理科長	営繕班長	施設管理 専門官	厚生科長	厚生班長	宿舎係	作成者 (工事企画)
禮	山	甲村	池田	加藤	豊	柴	後藤
件名 玖珠（7）早水・田中宿舎フロアタイトル補修							
図名 表紙							図面 枚数
縮尺							1 / 4
							作成年月日
							7. 5. 9
陸上自衛隊 玖珠駐屯地業務隊							

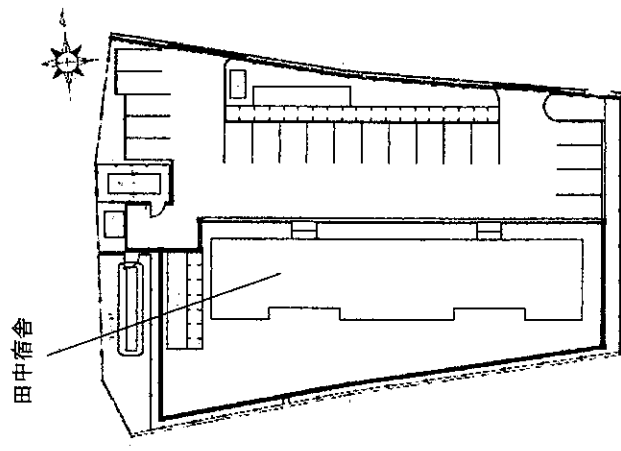

田中宿舎配置図 S = 1 / X

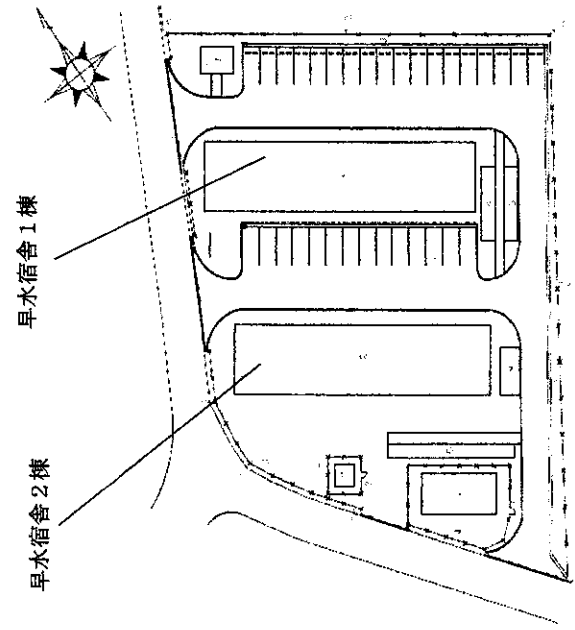


早水宿舎配置図 S = 1 / X

件名	玖珠(7)早水・田中宿舎フロアタイル補修		
図面名	配置図		
縮尺		作成年月日	7・5・9
	陸上自衛隊 玖珠駐屯地業務隊		図面番号 3 / 4

便所・洗面・脱衣室
 既存クッションフロア一撤去後
 クッションフロア一新設 (t=3)
 洗濯パン・巾木は現状のまま使用

樞部は、リフォーム樞などを使用

洋室 (1)、洋室 (2)、台所、居間、ホール
 既存の床上にフロアタイル材貼り (t=3)
 キッチン流し台設置のまま
 巾木は現状のまま使用

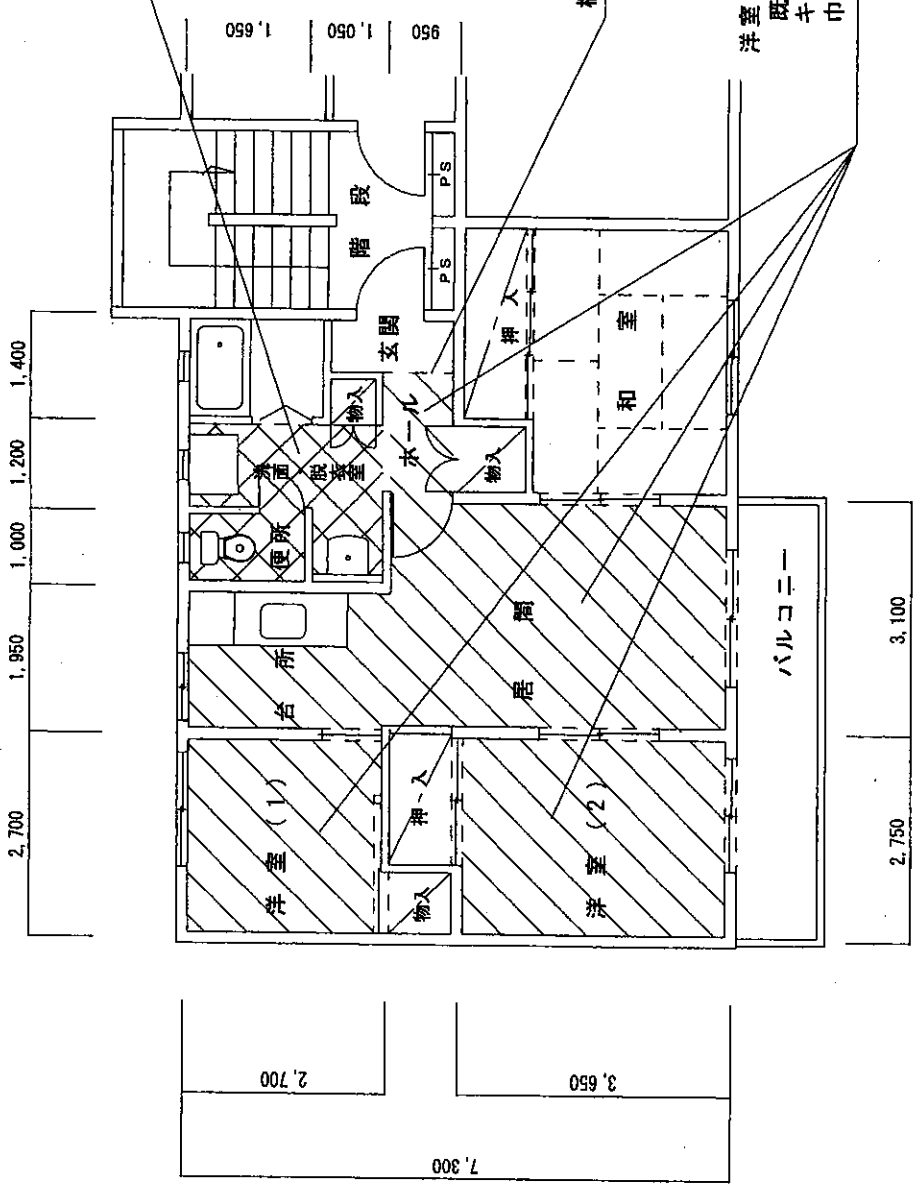

室名	面積 (㎡)
洋室 (1)	6.5
洋室 (2)	9.1
台所、居間	16.5
ホール	1.5
便所・洗面・脱衣室	3.9

件名	玖珠 (7) 早水・田中宿舍フロアタイル補修		
図面	早水・田中宿舍平面図	図面枚数	4 / 4
縮尺	1 / 100	作成年月日	7. 5. 9
陸上自衛隊 玖珠駐屯地業務隊			