












日出生台演習場 浄化槽中空糸膜洗浄

件名	日出生台演習場 浄化槽中空糸膜洗浄									
図面	表紙									
縮尺	—	作成年月日		令和 年 月 日			図面番号		1/2	
業務隊長	管理科長	営繕班長	管理班長	工事企画係	施設管理専門官	管財主任	給排水係長	施設管理係長	施設管理係	設計
										
陸上自衛隊 湯布院駐屯地業務隊										

仕様書

- 1 件名 : 日出生台演習場 浄化槽中空糸膜洗浄
 2 作業場所 : 大分県玖珠郡玖珠町日出生 陸上自衛隊 日出生台演習場内 浄化槽
 3 概要 : 浄化槽中空糸膜洗浄 20ユニット(10ユニット/回)

4 一般事項

- (1) 本仕様書は、「日出生台演習場 浄化槽中空糸膜洗浄」について適用する。
- (2) 本役務は、本仕様書によるほか、製造メーカー仕様に基づき洗浄するものとする。
- (3) 作業実施計画(工程表)を監督官へ提出し、実施日及び作業工程を十分に協議し、決定するものとする。
- (4) 請負者は、仕様書及び洗浄中において不明な点が生じた場合は、監督官と協議しその指示に従う。
- (5) 本作業で使用する工具及び搬出入用車両等については、請負者が準備するものとする。
- (6) 本作業に際し、他の箇所に損傷を与えないよう十分注意して実施し、万一損傷を与えた場合は、請負者の負担において速やかに原形復旧するものとする。
- (7) 請負者は作業完了後、現場の整理整頓及び清掃を実施する。
- (8) 請負者は、自衛隊敷地内への立入り及び行動については、当該演習場の規則及び官側の指示を遵守して行うものとし、作業場所以外への立入りを禁止する。やむをえず作業場所以外への立入りを必要とする場合は官側の許可を得るものとする。
- (9) 本作業に際して、本仕様書に明記なき事項についても、作業上当然実施すべき事項については請負者の負担で実施する。その際、契約金額の変更はないものとする。
- (10) 本作業の写真は、着手及び完了並びに実施中のほか、監督官の指示する箇所を鮮明に横向きで撮影し、役務完了後カラーA4判写真帳に整理し提出すること。
- (11) 本作業に際し、演習場の水道及び電力の使用は原則できないものとするが、やむを得ず使用する場合は仮設計測機器を設置し、使用量に応じた金額を請負者が負担すること。
- (12) 作業中は、法令を遵守するとともに安全管理に十分留意し、事故等発生した場合は、速やかに監督官へ報告すること。
- (13) この契約により知り得た自衛隊に関する情報について、他に漏洩及び転用してはならない。
- (14) 監督官の示す書類は、速やかに提出すること。
- (15) 本作業に際し、外国人の入場には部隊側が示す様式により申請が必要であり、許可を受けた者のみ入場可能とする。また、部隊側の手続き上、許可までに2~3カ月の期間を要する。

5 特記事項


- (1) 洗浄する中空糸膜については、三菱ケミカル株式会社製(UMF834LFD)とする。
- (2) 膜洗浄要領については、官側保有の維持管理要領書を基準とし、実施すること。
- (3) 洗浄回数については、納期内において年2回(10ユニット/回)とする。
- (4) 吸引回復基準については、洗浄前後の吸引値を測定記録し、0~0.025Mpaの範囲内であれば、薬品洗浄工程は終了とする。尚、0.025Mpaを超える場合には再度薬品洗浄を実施することとする。
- (5) 吸引値記録紙(任意様式)については、官側へ該当膜洗浄後に速やかに、提出すること。
- (6) 作業報告書(写真帳)については、10ユニット/回ごとに提出することとし、洗浄に使用した薬品量・薬品銘柄及び洗浄日を報告書へ記載すること。
- (7) 膜の取り外し、取り付けについては官側で行うものとする。
- (8) 提出書類

ア	現場代理人通知書	2部
イ	作業日誌	2部
ウ	工程表	2部
エ	作業報告(写真)帳	2部
オ	その他、監督官が指示した書類	


6 検査

検査は日出生台演習場浄化槽で膜本体に損傷等ないか検査官が確認し、監督官が提出を求めた書類の合格をもって検査完了とする。尚、修正等が発生した場合は、再検査での合格をもって完了とする。

日出生台演習場案内図

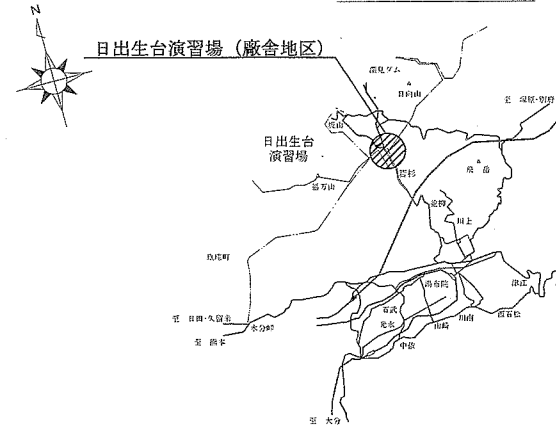

日出生台演習場配置図

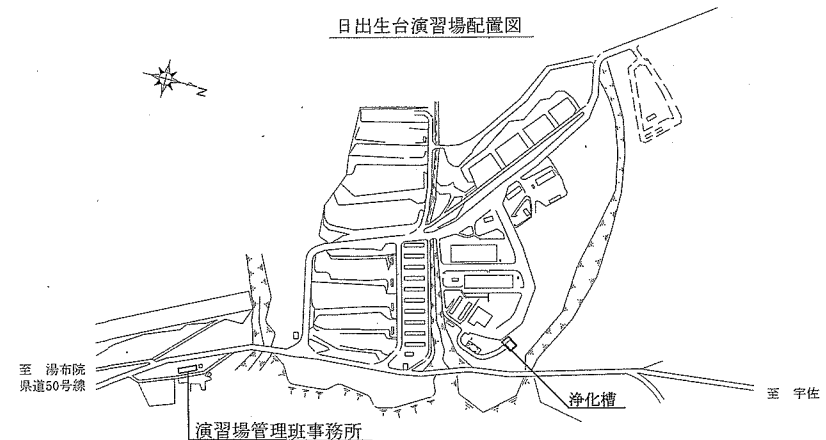

件名	日出生台演習場 浄化槽中空糸膜洗浄				
図面	仕様書				
縮尺	——	作成年月日	令和 年 月 日	図面番号	2/2
陸上自衛隊 湯布院駐屯地業務隊					