












# 油分離槽清掃

件名	油分離槽清掃						
図面	表紙						
縮尺	—	作成年月日	令和7年4月22日			図面番号	1/7
業務隊長	管理科長	當班班長	給排水係長	給排水係	企画係長	施設管理	設計
							
陸上自衛隊 湯布院駐屯地							

# 仕 様 書

- 1 件 名 : 油分離槽清掃
- 2 場 所 : 大分県由布市湯布院町川上941 陸上自衛隊湯布院駐屯地  
大分県由布市湯布院町川上無番地 陸上自衛隊湯布院駐屯地 日出生台演習場廠舎地区
- 3 概 要 : 洗車場等油分離槽の清掃・汚泥収集・運搬・処理
- 4 一般事項 : (1) 本役務は、本仕様書により実施するものとする。又、その他不明な点は、担当官と調整する。  
(2) 本役務に際し、疑義を生じた場合は、部隊担当官と協議し実施するものとする。  
(3) 本役務の写真は、作業前・作業後・主要な実施状況毎及び部隊担当官の指示する箇所を撮影（デジタルカメラ可）し、写真帳に整理後1部提出する。尚、写真データについては消失及び情報流出させないよう厳重に管理する。  
(4) 本役務に際し、取り合い上及び技術的に当然すべき事項については、請負業者の責任において、実施するものとする。  
(5) 本役務に際し、実施箇所及びそれ以外に損傷を与えないように十分注意するものとし、万一損傷を与えた場合は、速やかに部隊担当官に報告すると共に、請負業者の責任において原状に復旧するものとする。  
(6) 本役務で使用する水は、請負業者負担とする。  
(7) 本役務に伴い発生する汚泥及び油分を含む洗浄水は、産業廃棄物処理とし排出事業者から産業廃棄物管理票を受領し、産業廃棄物管理票（マニフェストA・B2・D・E票）を部隊担当官に提出するものとする。
- 5 特記事項 : (1) 役務実施に先立ち、清掃要領及び実施時期について事前に部隊担当官と調整するものとする。  
(2) 清掃場所及び時期については、図面番号3/7の表を基準とする。  
(3) 清掃は、上部油分及び下部沈殿汚泥をバキューム車により汲み取り、高圧洗浄機により壁面及び仕切り板を洗浄し、洗浄水も汲み取るものとする。その後、中間水は戻すものとする。  
(4) ⑨洗車場の清掃は、上部油分及び下部沈殿汚泥をバキューム車により汲み取り、洗浄は行わないものとする。その後、中間水は戻すものとする。

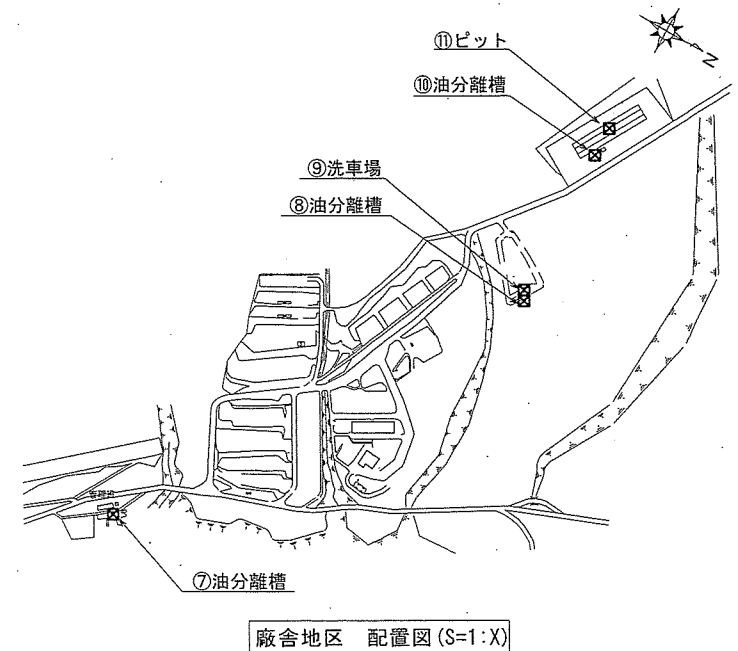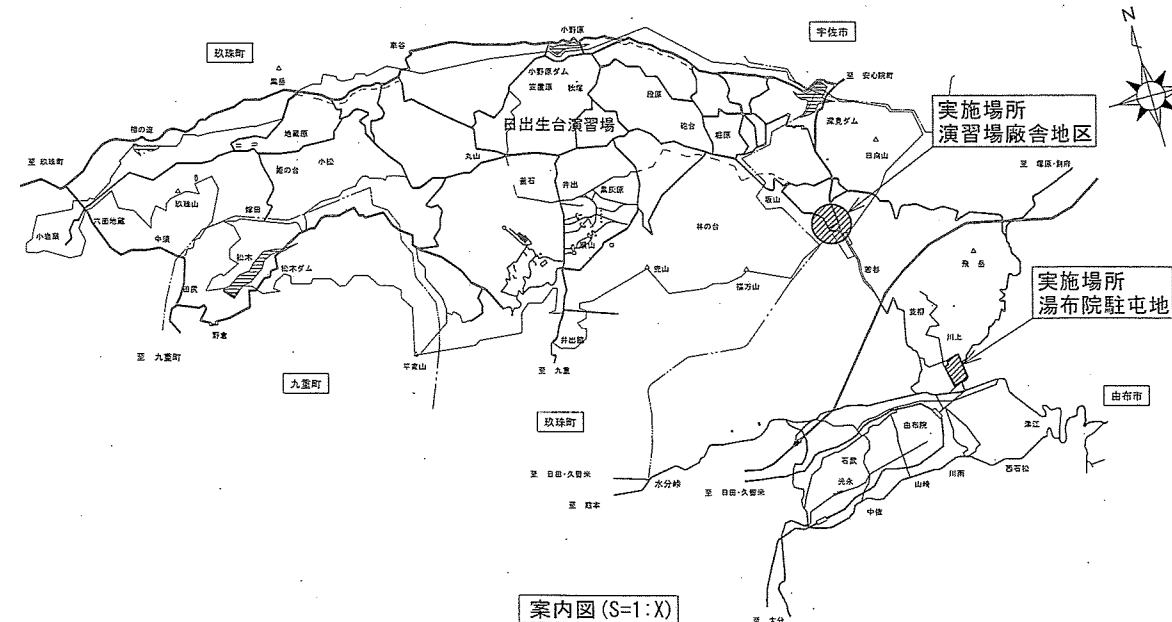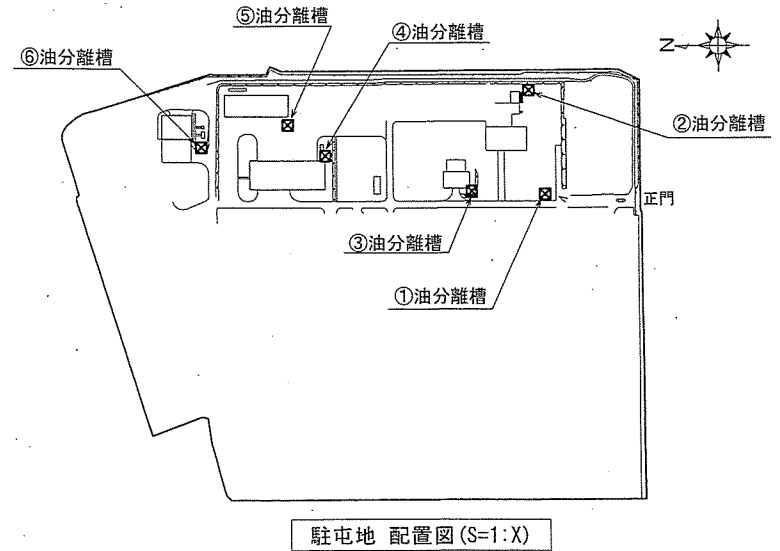

件 名	油分離槽清掃				
図 面	仕様書、案内図、配置図				
縮 尺	図 示	作 成 年 月 日	令和7年4月22日	図面番号	2/7
陸 上 自 衛 隊 湯 布 院 駐 屯 地					


清掃場所及び油分離槽等寸法

No	設置場所	縦	横	深
①	自動車修理工場（西）	0.95m	2.85m	1.4m
②	自動車修理工場（南）	0.6m	1.8m	0.65m
③	施設整備工場	0.6m	1.0m	1.6m
④	車両整備工場（107号）	0.6m	1.0m	1.72m
⑤	車両整備工場（69号）	0.95m	2.85m	1.4m
⑥	通信整備工場	0.6m	1.0m	1.6m
⑦	管理班洗車場（演習場）	0.6m	1.8m	0.65m
⑧	洗車場（演習場）	1.1m	3.58m	1.43m
⑨	洗車場（演習場）	5.0m	29.0m	0.65m
⑩	ピット（演習場）	1.0m	2.0m	1.7m
⑪	ピット（演習場）	0.9m	12.0m	0.5m


実施予定月

No	7月	11月	3月
①	○		○
②		○	
③		○	
④	○		○
⑤		○	
⑥		○	
⑦		○	
⑧	○		○
⑨	○		○
⑩	○		○
⑪	○	○	○


件名	油分離槽清掃			
図面	清掃場所及び油分離槽等寸法、実施予定月			
縮尺	—	作成年月日	令和7年4月22日	図面番号 3/7
陸上自衛隊 湯布院駐屯地				

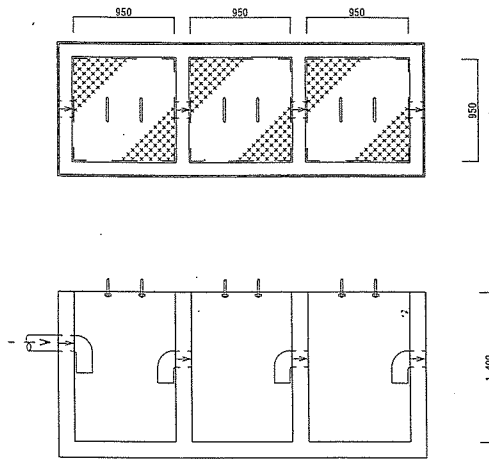


①油分離槽詳細図 S=1/X

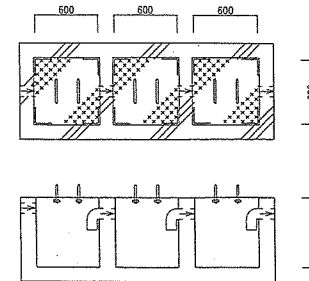


②油分離槽詳細図 S=1/X

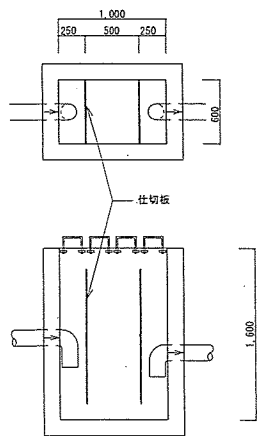

③⑥油分離槽詳細図 S=1/X

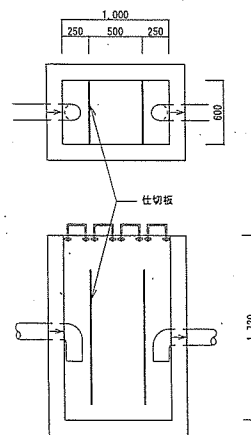


④油分離槽詳細図 S=1/X

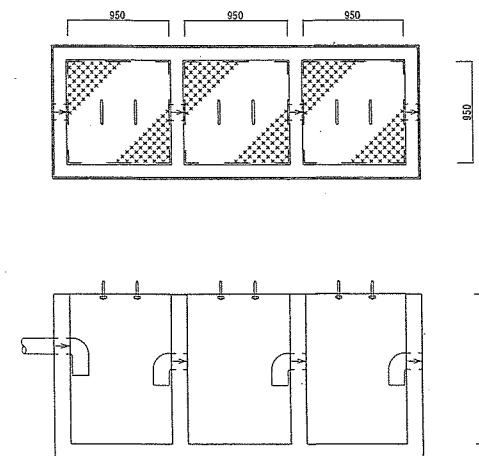


⑤油分離槽詳細図 S=1/X


件名	油分離槽清掃			
図面	各油分離槽詳細図①、②、③、④、⑤、⑥			
縮尺	1/X	作成年月日	令和7年4月22日	図面番号 4/7
陸上自衛隊 湯布院駐屯地				

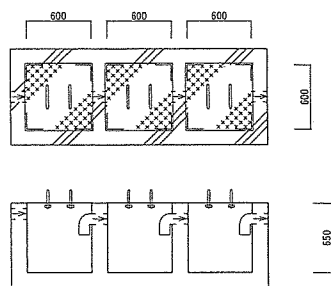

⑦油分離槽詳細図 S=1/X

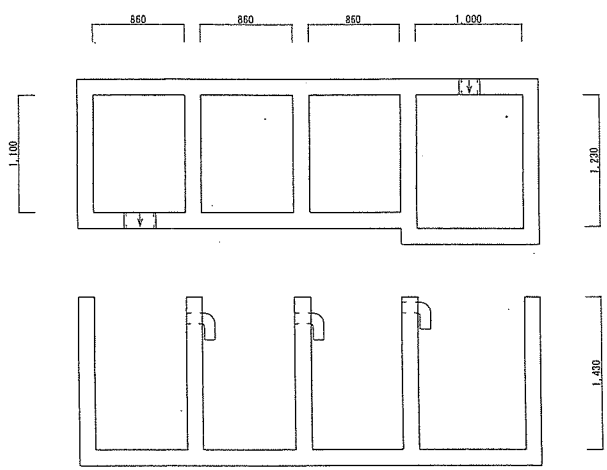


⑧油分離槽詳細図 S=1/X

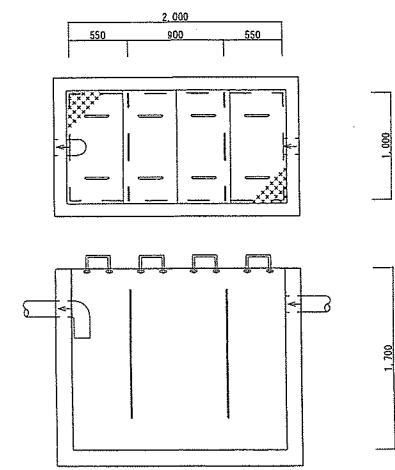


⑩油分離槽詳細図 S=1/X


件名	油分離槽清掃			
図面	各油分離槽詳細図⑦、⑧、⑩			
縮尺	1/X	作成年月日	令和7年4月22日	図面番号 5/7
陸上自衛隊 湯布院駐屯地				

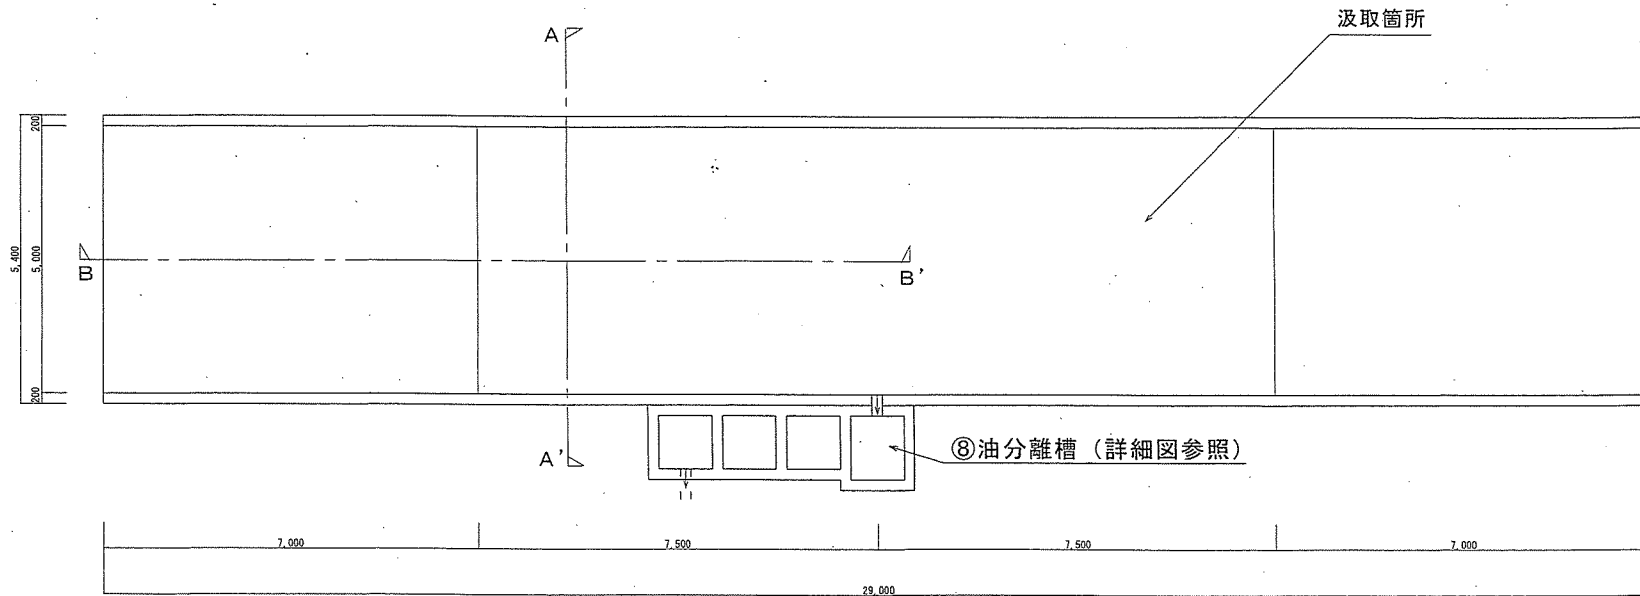

⑨洗車場平面図 S=1/X

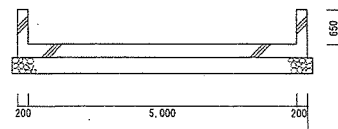


A~A' 断面図 S=1/X

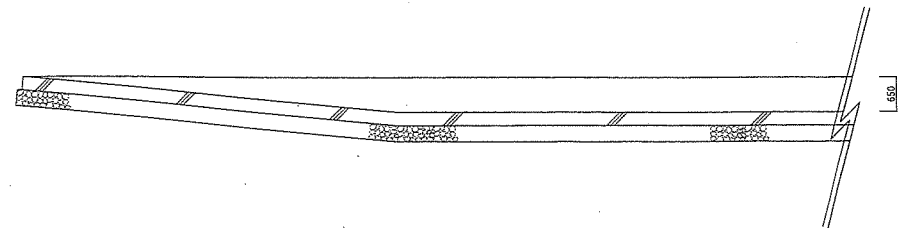


B~B' 断面図 S=1/X


件名	油分離槽清掃				
図面	洗車場詳細図⑨				
縮尺	1/X	作成年月日	令和7年4月22日	図面番号	6/7
陸上自衛隊 湯布院駐屯地					

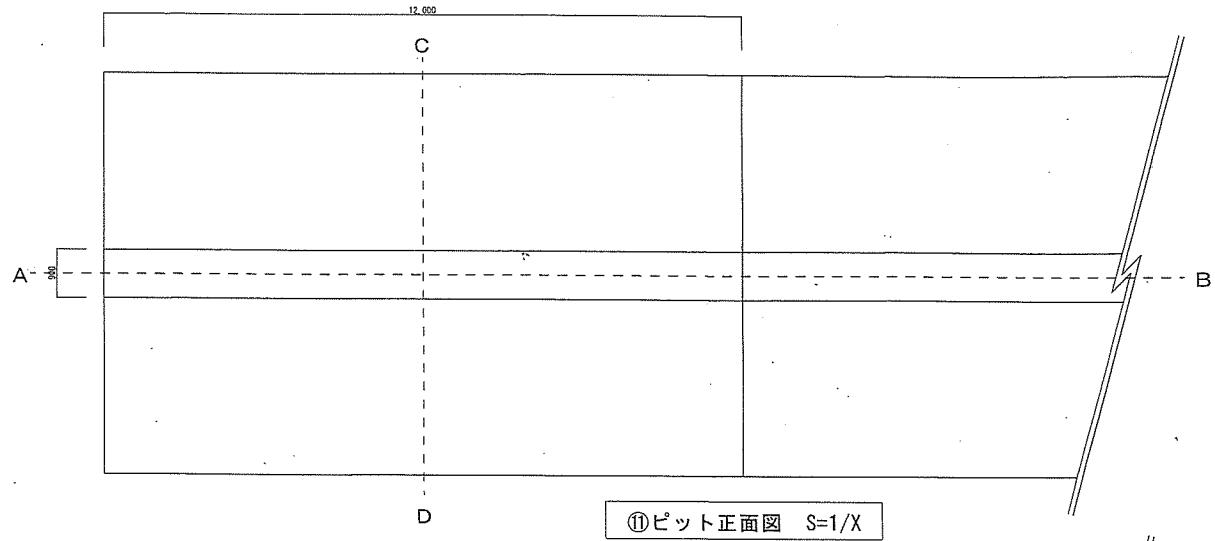

①ピット正面図 S=1/X

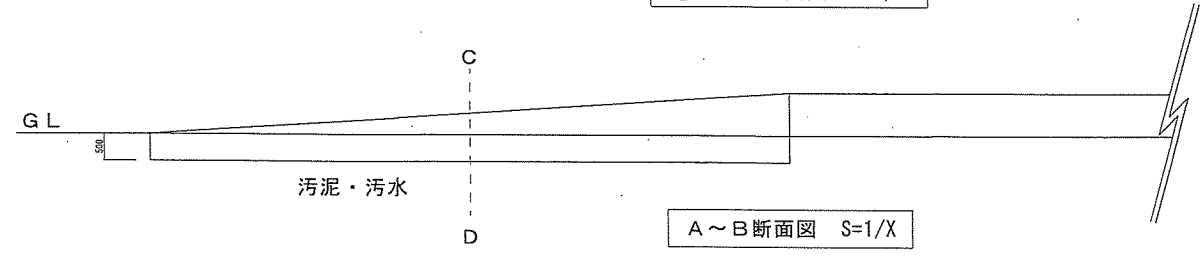

A~B断面図 S=1/X

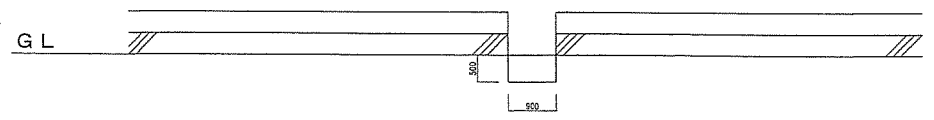

C~D断面図 S=1/X

件名	油分離槽清掃			
図面	ピット詳細図①			
縮尺	1/X	作成年月日	令和7年4月22日	図面番号 7/7
		陸上自衛隊 湯布院駐屯地		