









# 並柳宿舎駐車場整備工事

件名	並柳駐車場整備工事					図面番号	1/3
図名	表紙					縮尺	—
業務隊長	管理科長	営繕班長	厚生係	工事企画	管財係	設計者	
							
陸上自衛隊湯布院駐屯地業務隊						令和7年6月9日	

# 仕 様 書

## 7 案内図

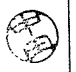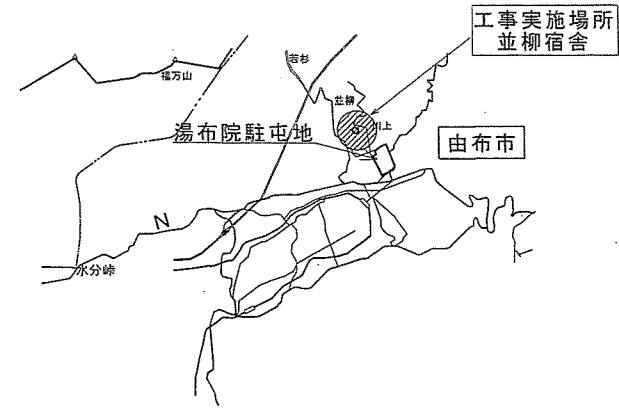

- 1 件 名 並柳宿舎駐車場整備工事
- 2 場 所 陸上自衛隊湯布院駐屯地 並柳宿舎  
由布市湯布院町川上618-3

### 3 工事概要


工事種別	工事概要	
撤 去	◆ 樹木伐根	2 株
	◆ 工作物等撤去	4 箇所
	◆ 区画線消去	1 式
土木工事工事	◆ 地先境界ブロック設置	1 式
	◆ アスファルト舗装	1 式
	◆ 排水工	1 式
	◆ 区画線設置	1 式

### 4 一般事項

- 本工事は、本仕様書によるほか国土交通省大臣官房官庁営繕部監修「公共建築（改修）工事標準仕様書（建築工事編）、建築改修工事監理指針」、メーカー仕様、並びに関係諸法規によるものとする。
- 受注者は、「公共工事の入札及び契約の適正化の促進に関する法律」及び「建設業法」に基づき、施工体制台帳の作成等について、法令に遵守のうえ実施するものとする。
- 工事に掛かる前に必ず現地に監督官と打合せ及び日程調整をするものとする。
- 本工事の写真は、着工前・竣工後・主要な作業状況及び監督官の指示する箇所を撮影するとともに、工事後隠蔽となる部分は確実な写真管理を実施するものとする。工事後、A4判工事写真帳に整理して監督官に1部提出するものとする。
- 本仕様書等に記載なき事項といえども、技術上当然施工すべき事項については、受注者の負担において実施するものとする。
- 本工事にあたっては、火災予防、労働安全及び在来施設等の保護による落下防止設備を設ける等、十分注意を払うものとし、汚破損した場合は、受注者の責任において速やかに原状に復旧するものとする。
- 本仕様書及び工事に際し、疑義を生じた場合は、監督官と協議のうえ実施するものとする。
- 本工事に使用する材料は全て新品とし、監督官の検査を受け、合格したものを使用する。
- 本工事で生じた発生材のうち、監督官が指示する金属くずについては、種別毎に整理したうえ駐屯地内の指定場所へ搬入し、所定の調査を添えて官側に引き継ぐものとする。その他の発生材については受注者の責任において全て構外へ搬出、関係法令等に従い適正に処分し、マニフェスト（E票）の写しを提出するものとする。
- 本工事で生じた建設発生土については、監督官が指定する場所（日出生台演習場）へ搬入するものとする。
- 本工事に必要な電力及び給水等は、請負者にて準備することを基本とする。
- 作業可能日は平日を基本とするが、やむを得ず休日作業が必要となった際は事前に監督官と調整を行うものとする。
- 一日の作業終了時は、現場の清掃及び片付けを実施するものとする。
- 本仕様書に記載されている寸法等は標準寸法であるため、施工に先立ち現場調査のうえ実施するものとする。
- 建設業法一部改正により、元請業者が下請業者と下請契約を締結して工事を実施する場合は、官側へ施工体制台帳を提出すると共に主任技術者の保有する資格証明書の写しを提出するものとする。

### 5 特記事項

- 本工事に支障がある樹木については伐採・剪定を実施するものとする。ただし、伐根については官側が指示する樹木を伐根するものとする。
- 雨水樹については、既存の樹を撤去・新設してグレーティング蓋を取付けるものとする。
- 新設する縁石は、既存の縁石とレベルを合わせるものとする。
- 区画線については、既存のものを消去し新規の線を引くものとする。なお、材料は下記の通りとする。  
ア 塗料：JIS K 5665の第3種1号  
イ 反射材：JIS R 3301の1号
- アスファルト舗装の厚さは表層を5cm、路盤厚さを15cmとする。なお、材料は下記の通りとする。  
ア 再生アスファルト：JIS K2 207に準ずるもの。  
イ 乳剤：JIS K 2208  
ウ 骨材：JIS A 5001
- 本施工で使用する合材及び砕石については、再生資材を使用すること。
- 請負者は、アスファルト混合物の最終配合決定後、速やかに監督官へ配合証明書を提出すること。
- 本仕様書及び作業に際し疑義が生じた場合は、官側と協議した後、実施するものとする。

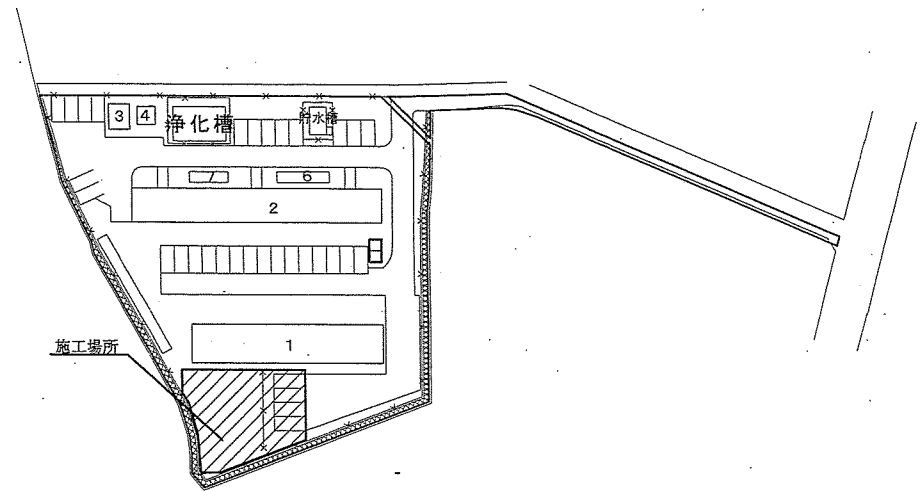


並柳宿舎配置図 (1/1,000)


件名	並柳宿舎駐車場整備工事	図面番号	2/3
図名	仕様書、案内図、配置図	縮尺	N S
陸上自衛隊湯布院駐屯地業務隊			

# 平 面 図

**現況**  
(S=1:150)

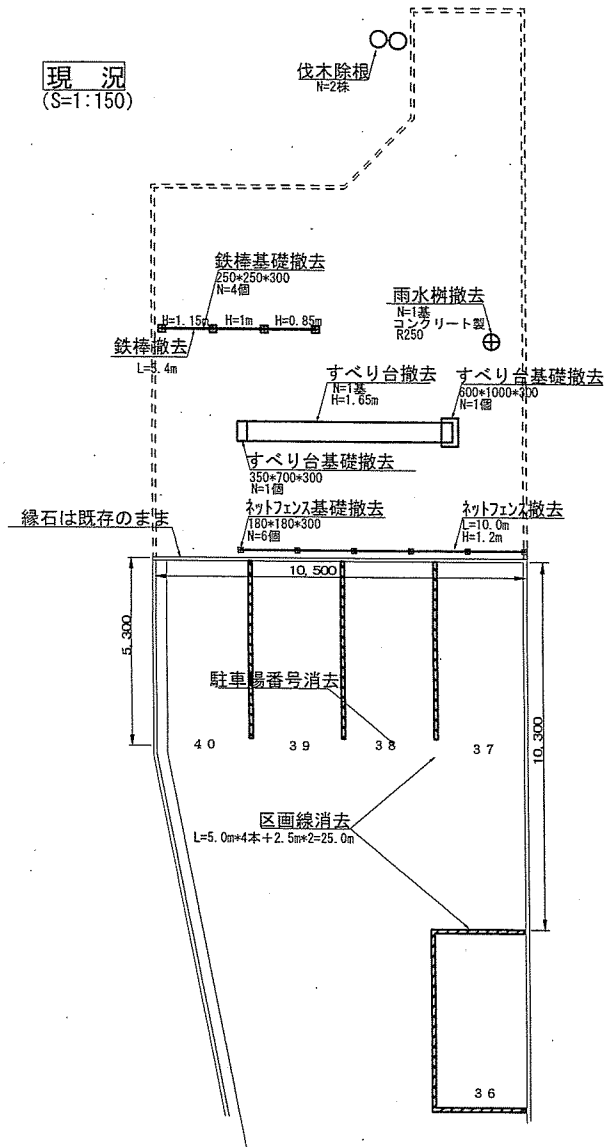

**計画**  
(S=1:150)

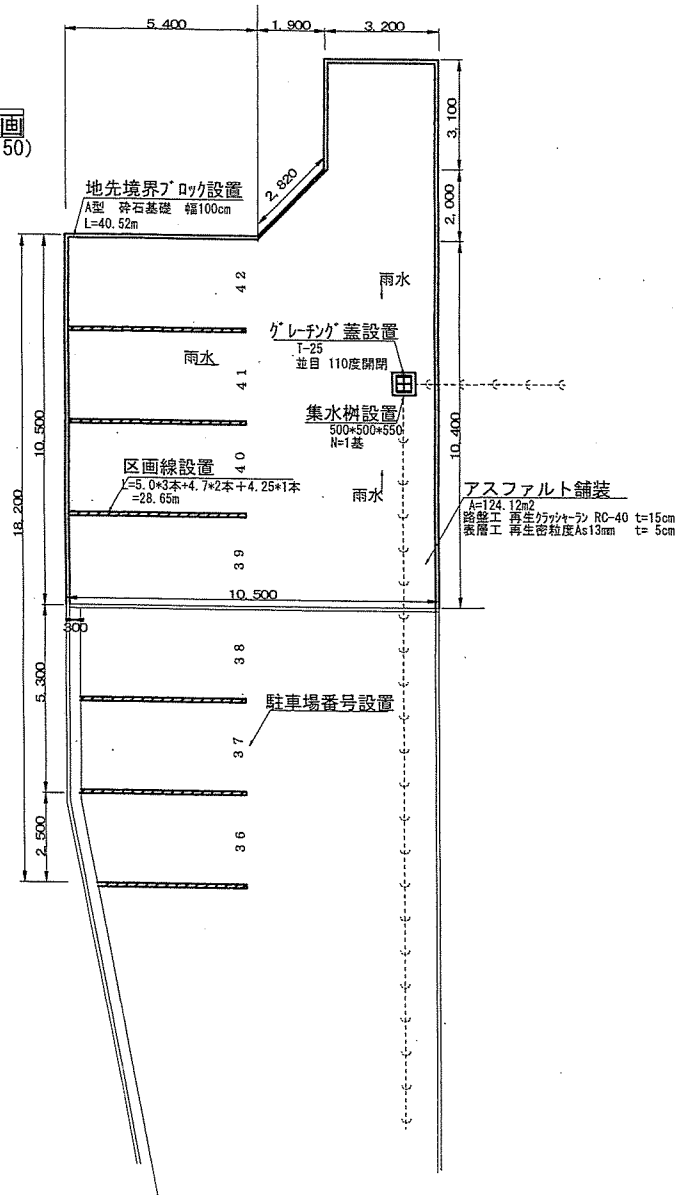

件名	並柳宿舎駐車場整備	図面番号	3/3
図名	平面図	縮尺	図示
陸上自衛隊湯布院駐屯地業務隊			