






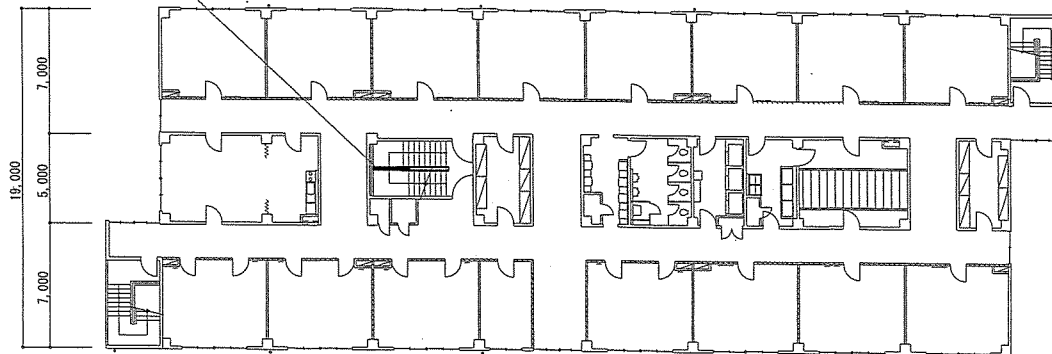


104号隊舎扉移設工事

件名	104号隊舎扉移設工事					図面番号	1/3
図名	表・紙					縮尺	—
業務隊長	総務科長	管理科長	営繕班長	工事企画	管財	設計者	
							
陸上自衛隊湯布院駐屯地業務隊					令和7年7月9日		


・ 4階間仕切（鋼製建具及び木製格子）を3階に移設

鋼製建具及び木製格子撤去取付（再利用）



104号建物 3・4階平面図 (S=1:300)

間仕切壁撤去・取付（再利用）

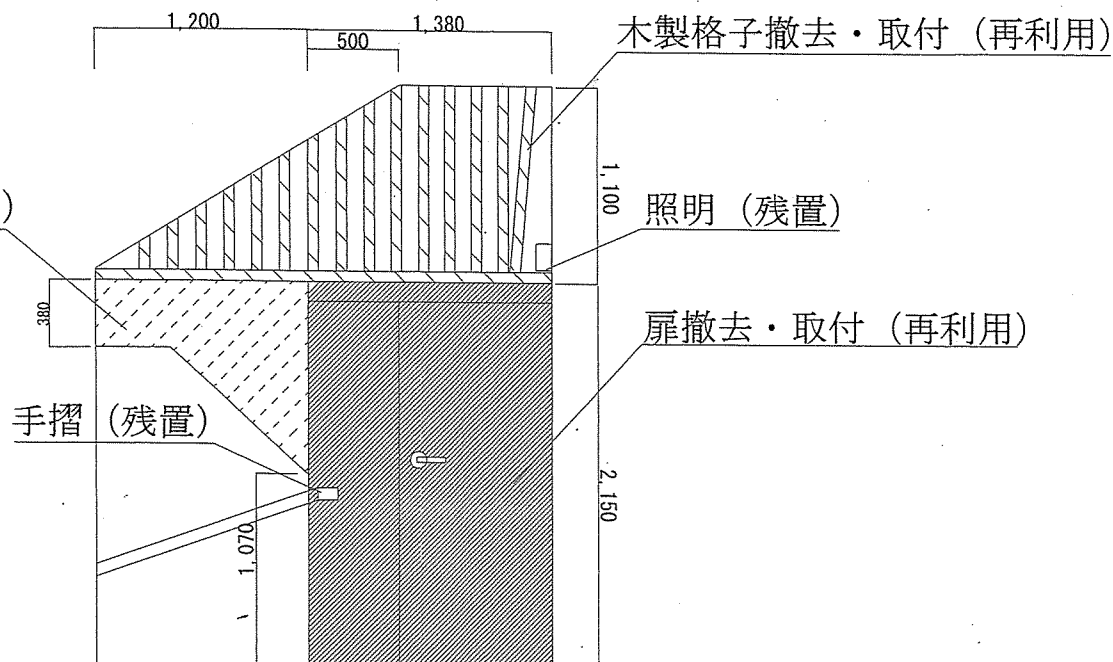

間仕切詳細図 (S=1:30)

件名	104号隊舎扉移設工事	図面番号	3/3
図名	平面図・詳細図	縮尺	図示
陸上自衛隊湯布院駐屯地業務隊		令和7年 月 日	