





駐屯地環境整備工事

3 係主任


件名	駐屯地環境整備工事	令和7年5月26日
図名	表紙	図面No. 1/3
業務隊長	管理科長	作成者
		
陸上自衛隊 与那国駐屯地業務隊		

仕様書


- 1 件名 駐屯地環境整備工事
- 2 場所 沖縄県八重山郡与那国町与那国3765-1 陸上自衛隊与那国駐屯地
- 3 概要 駐屯地構内の除草 4,578m²
外柵補修(ネットフェンス) 10m
外柵補修(格子フェンス) 10m

4 一般事項



- (1) 本件において図面及び特記仕様書に記載なき事項は、防衛省整備計画局制定 土工事標準仕様書（防整技第7186号「H28.3.31」）による。
- (2) 本件に際し、事故・火災防止及び第三者への被害等の安全管理には十分注意するものとし、万一災害等が発生した場合は、受注者の責任において処置するとともに、速やかに係官に報告するものとする。
- (3) 本件に際し、受注者は作業開始前に危険予知活動（KY・TBM）を実施し、安全管理を徹底するものとする。
- (4) 本件に際し、仕様書に記載なき事項で取合以上及び技術的に当然処置すべき事項については、受注者の責任において処置するものとする。
- (5) 本件に際し、他の構造物等に損傷を与えないよう十分注意するものとし、万一損傷を与えた場合は、受注者の責任において原形復旧するものとする。
- (6) 作業終了時は、現場の清掃及び片付けを実施するものとする。
- (7) 本件に際し、係官が指示した書類は速やかに作成し提出するものとする。
- (8) 駐屯地への入出門、各施設への立ち入り及び交通規制等、駐屯地内での行動は、駐屯地諸規則並びに係官の指示に従うものとする。
- (9) 請負者は、完成検査実施前までに次の書類を監督官へ提出するものとする。なお、提出が遅れる書類については事前に監督官へ報告し、承諾を得るものとする。
- (10) 完成届（2部）、実施工程表、工事写真及びその他監督官が指示した書類

5 特記事項

- (1) 実施時期 契約日より12月12日までに作業完了
- (2) 作業に必要な資器材等は、受注者側の負担において準備するものとする。
- (3) 作業実施箇所は列り残しがないようにならなく実施するものとする。
- (4) 刈草は、発注者の指定する場所に運搬、棄積するものとする。
- (5) ネットフェンス補修について、有刺鉄線を除く材料は官側より支給する。
- (6) 格子フェンス補修について、フェンスのみの張替とし材料は官側より支給する。

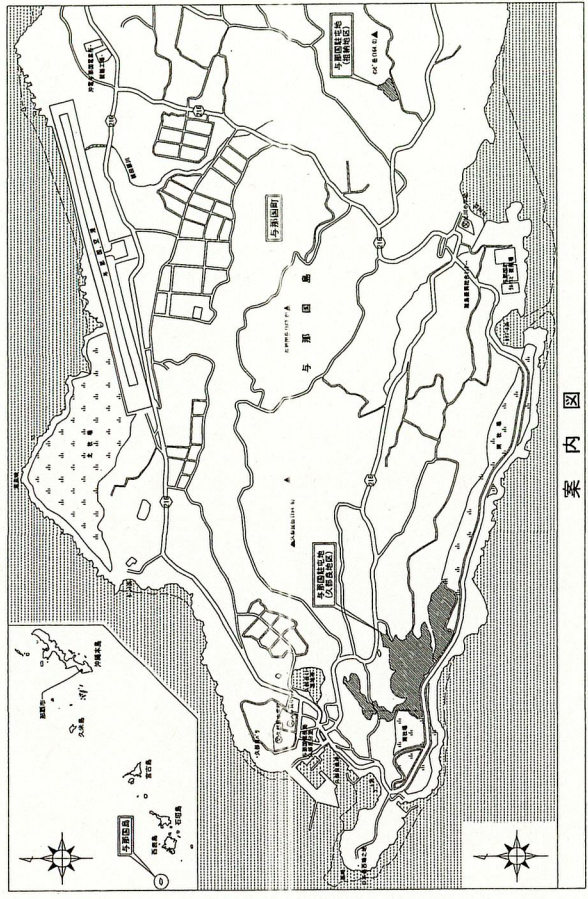


案内図

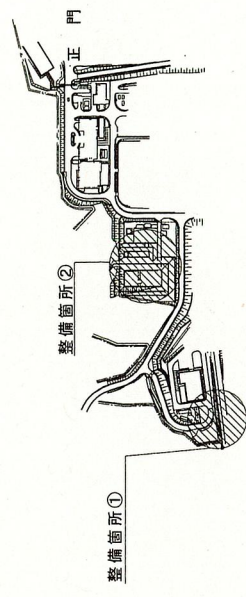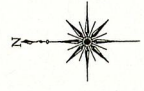


配置図

件名	駐屯地環境整備工事	図面No.	2/3
図名	仕様書/案内図/配置図	縮尺	1/X
陸上自衛隊 与那国駐屯地業務隊		令和7年5月26日	

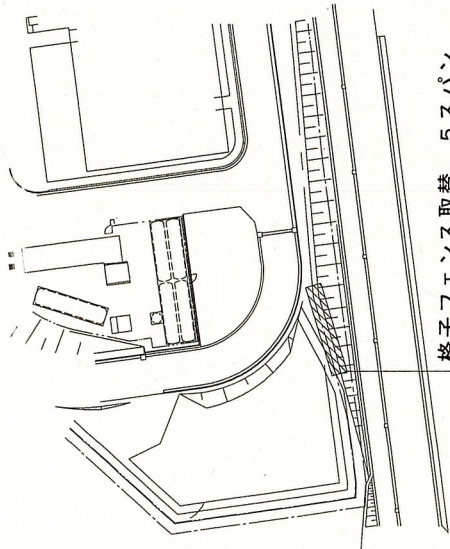

格子フェンス取替 5スパン
材料支給 柱再使用、フェンスのみ取替

整備箇所平面図① S=1:1000

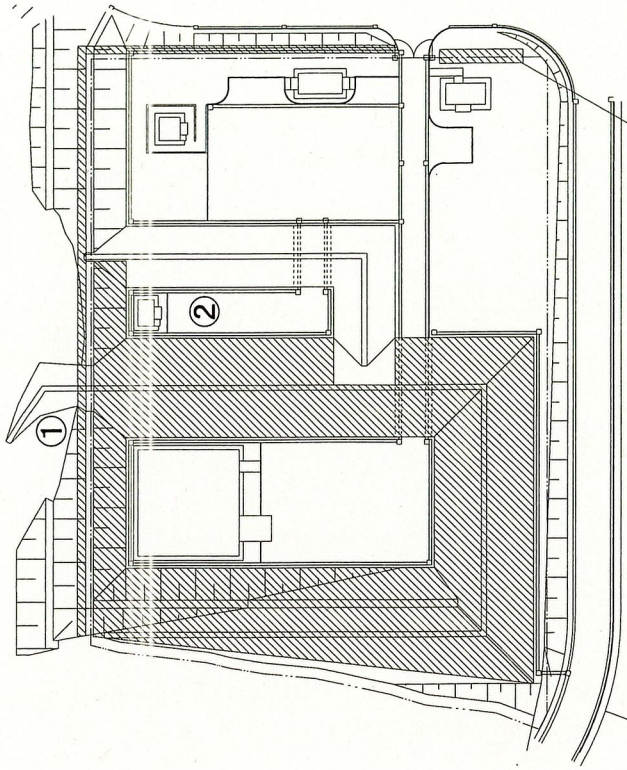

H1800 ネットフェンス取替
5スパン 材料支給

整備箇所平面図② S=1:1000

【数量表】 運搬距離500m

項目	W(m)	L(m)	面積(m ²)	形状	伐採樹木	除草
①	1.5(斜長)	113	170	斜面1:1.5	-	実施
②	23.2(斜長)	190	4,408	斜面1:1.5	-	実施

件名	駐屯地環境整備工事	図面No.	3/3
図名	整備箇所平面図	縮尺	図示
陸上自衛隊 与那国駐屯地業務隊		令和7年5月26日	