





奄美(07)航空燃料給油設備補修

件名	奄美(07)航空燃料給油設備補修		図面番号	1 / 3
図名	表紙		縮尺	—
業務隊長	管理科長	管財係		工事金面
				
奄美駐屯地業務隊 管理科			作成年月日	令和7年8月5日

仕様書

- 1 件名：奄美(07)航空燃料給油設備補修
- 2 場所：陸上自衛隊奄美駐屯地 鹿児島県奄美市名瀬大字大隈266番4
- 3 期間：契約締結日の翌日～令和8年3月27日(金)
- 4 内容：航空燃料給油設備の配管類(ローディングアーム他)の部品交換

5 一般事項

- (1) 本仕様書は、陸上自衛隊奄美駐屯地で実施する「奄美(07)航空燃料給油設備補修」に適用する。
- (2) 本工事は、本仕様書によるほかメーカー仕様書、関係諸規則に基づき実施するものとする。
- (3) 仕様書と図面あるいは現地においては、疑義、相違及び不明な点等が生じた場合は、監督官と協議を行いその指示に従うものとする。
- (4) 本工事に際し建物等に損傷を与えない様に十分注意して作業する。万一損傷を与えた場合には、保管に遅やかに報告し官側の指示に従い、請負者の負担において現状復旧するものとする。
- (5) 安全管理には充分留意し、必要に応じて危険防止のための措置を講ずる。また、作業員にも注意を喚起し安全管理を徹底する。事故等が発生した場合官側は一切責任を負わない。
- (6) 請負者は工事施工に先立ち監督官と協議の上、工程表を作成、提出し監督官の承諾を得たのちに施工を実施するものとする。
- (7) 請負業者は施工にあたり、写真を実施前、完成後、各工程ごと及び材料搬入状況等を撮影し、写真帳(A4)に整理し提出するものとし、工事完成後隠蔽となる部分は必要な写真管理を行うものとする。
- (8) 本仕様書及び図面に記載してある寸法と規格については、標準値であり実工事に際しては、必ず現地に於て採寸、調査を施工前に実施するものとする。
- (9) 本工事で必要な電気、水については全て請負者において準備するものとする。万が一官側の電気、水等を使用する場合は、すべて有償とする。その際、事前に監督官と協議しその指示に従うものとする。
- (10) 本工事は、検査官の完成検査合格をもって完了とする。手直しが生じた場合は、手直し完了後検査官の再検査を実施し検査合格をもって完了とする。

6 特記事項

(1) 交換部品・材料等は、次に示すものとする。(使用する部品・材料等は全て新品とする。)

No.	品名	仕様・形式等	数量
1	トポグラフィックアーム(左勝手)	TSP-739SD1715 JETA-1 100AJIS10k 1700mm*1500mm オナーフープ-防止弁付、耐塩塗装	1台
2	ボールバルブ	100A 10SCTD2相当品	1ヶ
3	両フランジ配管	100A STPG370 sch40 JIS10k	1式
4	ボルト・ナット類	ガスケット、アースボルト含む	1式


(2) 部品取替完了後、試運転を行うものとする。また、係立会いのもと実施するものとし、正常に運転していることを確認するものとする。

(3) 本工事で発生した発生材(鉄くず等の売り払い可能なもの)は、監督官の指示する場所に整理集積し、発生材調査を添えて引き渡すものとする。

また、産業廃棄物は、法令等遵守し適正に処分し、マニフェストの写し(E票)を提出するものとする。


(4) 工事における養生は確実に実施すると共に、施工後の整理整頓後片付けを実施するものとする。

駐屯地案内図 S=1:X

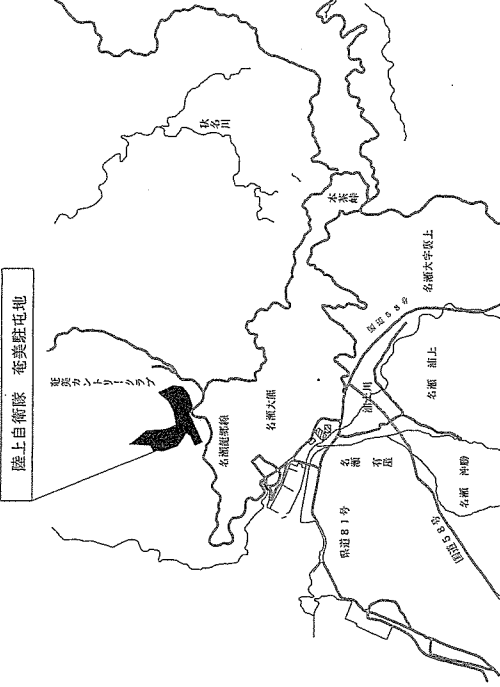

案内図

配置図 S=1:X

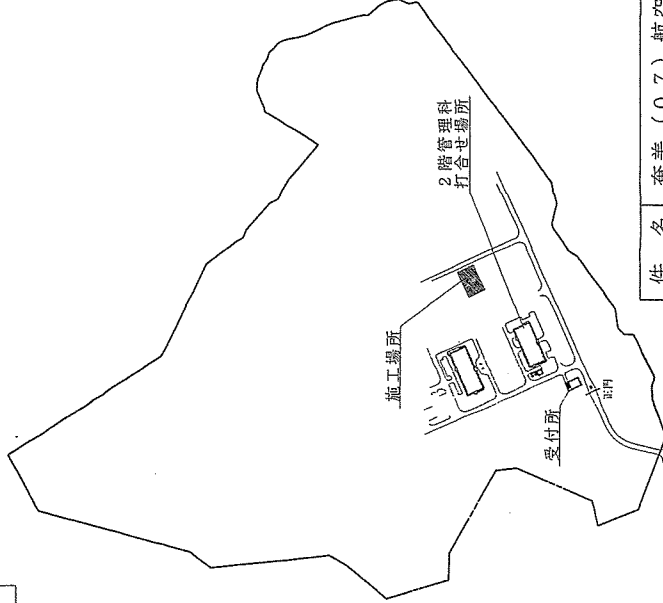





件名 奄美(07)航空燃料給油設備補修

図名 図示


縮尺 図面番号 2/3 日付 令和7年8月5日

陸上自衛隊 奄美駐屯地 業務隊 管理科


瀬戸内(07)航空燃料給油設備補修

件名	瀬戸内(07)航空燃料給油設備補修		図面番号	1/3
図名	表紙		縮尺	—
業務隊長	管理科長	管財係		工事企画
				
奄美駐屯地業務隊 管理科			作成年月日	令和7年8月5日

100A ローディングアーム取替

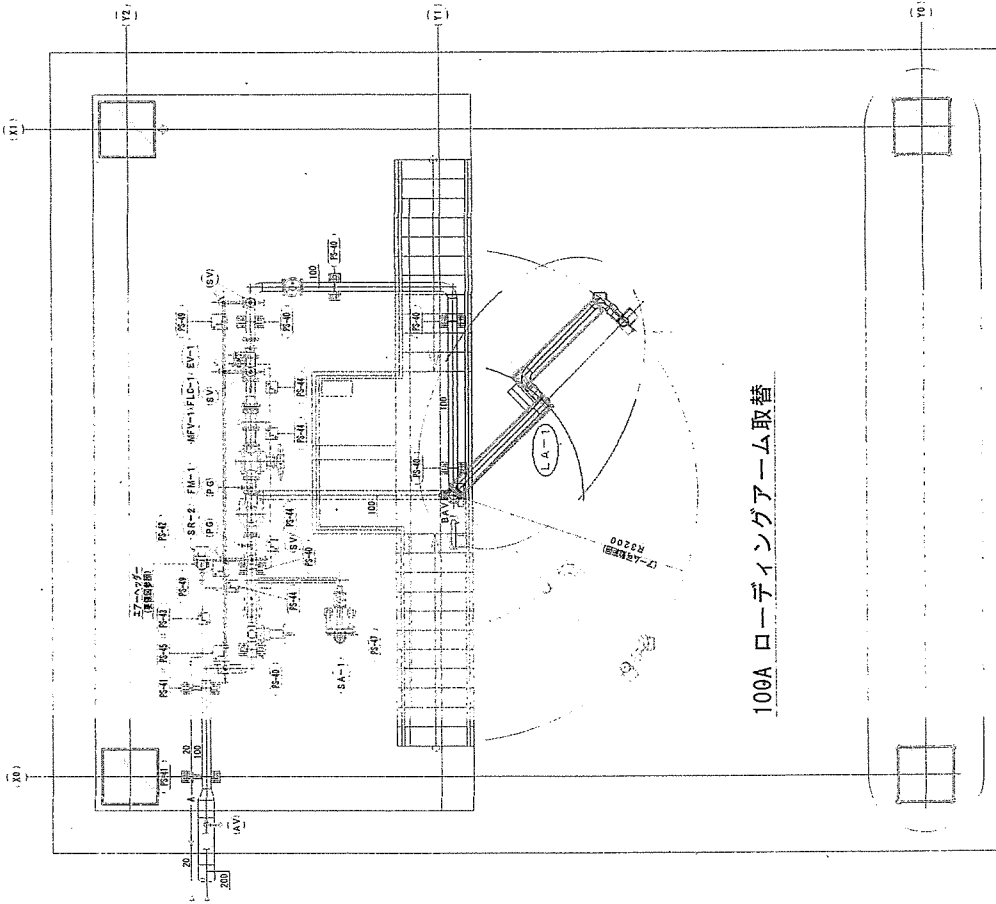

給油スタンド平面図

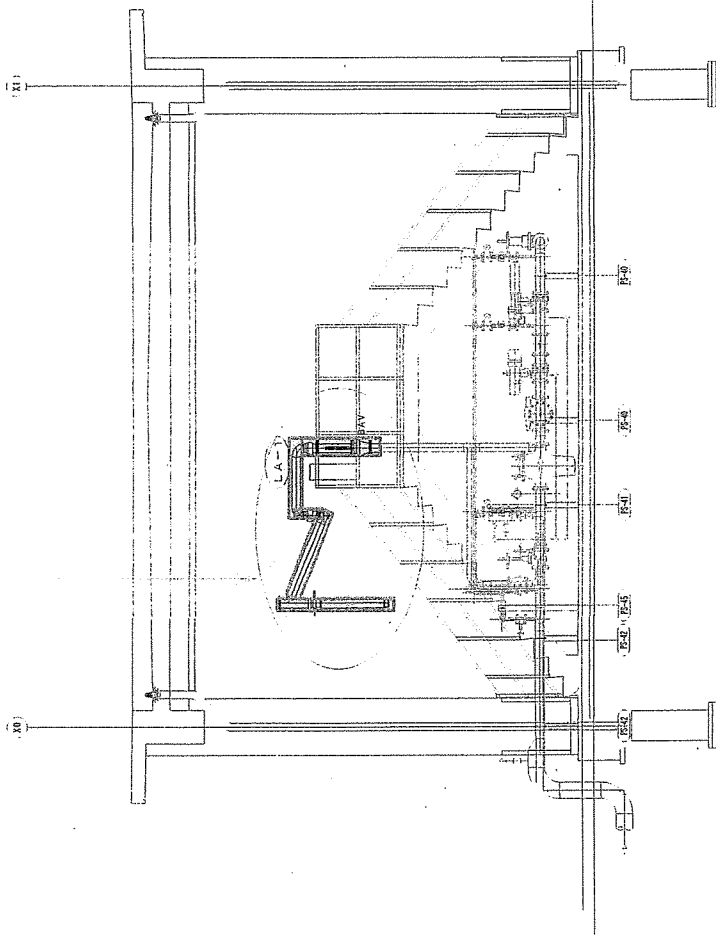

給油スタンド断面図

件名	瀬戸内(07)航空燃料給油設備補修		
図名	図示		
縮尺	—	図面番号	3/3
		令和7年8月5日	
香美駐屯地業務隊 管理科			