






奄美(07)非常用発電機(低圧用)保守点検

工事件名	奄美(07)非常用発電機(低圧用)保守点検			図面番号	1/9
図面名称	表紙			縮尺	
業務隊長	管理科長	給排水係長	電気係長		工事企画
					
奄美駐屯地業務隊 管理科				令和7年11月10日	

仕 様 書

1 作業件名 奄美（07）非常用発電機（低圧用）保守点検

2 作業場所

- (1) 鹿児島県奄美市名瀬大字大熊266-49 陸上自衛隊奄美駐屯地
- (2) 奄美市名瀬大熊町9-4 陸上自衛隊奄美駐屯地送水ポンプ所
- (3) 奄美市名瀬大字大熊221-35 陸上自衛隊奄美駐屯地中継ポンプ所

3 作業期間：契約締結日 ～ 令和8年3月27日（金）

4 作業概要

(1) 作業概要

本作業は、奄美駐屯地101号建物（1台）及び送水ポンプ場、中継ポンプ場（各1台）の非常用発電機（計3台）の保守点検を実施し、機器本来の性能を維持させる。

(2) 点検設備概要

ア 奄美駐屯地101号建物

設備概要	規格	数量	備考
1 自家発電装置	低圧用	1 式	
ア 発電機		1 台	
メーカー	ニシハツ（株）ECP34-2L/4 125kVA 開放保護 自己冷却 自励式 ブラシ同期発電機		
相数・力率・容量	3相3線・0.8（遅れ）・100kW		
電圧・電流・定格	220V・328.0A・1時間超（10時間形）		
極数・周波数・回転速度	4P・60Hz・1800min-1		
イ 原動機		1 台	
メーカー	いすゞ自動車（株）		
型式	6SD1T		
回転数・定格出力	1800min-1・147.1kW		
冷却方式・水量	ラジエータ冷却 26.2L（ロングライフクーラント）		
潤滑油・油量	APIクラス CD以上Hレベル：30L		
始動発電機	24V・5.5kW		

イ 送水ポンプ場、中継ポンプ場

設備概要	規格	数量	備考
1 自家発電装置	低圧用	2 式	
ア 発電機		2 台	
メーカー	ニシハツ（株）PX-50MSR(BB) 45KVA 開放保護 自己冷却 自励式 ブラシ同期発電機		
相数・力率・容量	3相3線・0.8（遅れ）・36kW		
電圧・電流・定格	220V・118.0A・1時間超（長時間形）		
極数・周波数・回転速度	4P・60Hz・1800min-1		
単相出力	100V用 5kW		

イ 送水ポンプ場、中継ポンプ場のつづき

設備概要	規格	数量	備考
イ 原動機		2 台	
メーカー	三菱ふそうトラック・バス (株)		
型式	4D33-E1		
回転数・定格出力	1800min-1・48kW		
冷却方式・水量	ラジエータ冷却 15.3L (オールシーズンクーラント)		
潤滑油・油量	APIクラス CD以上 Hレベル:9.0L		
始動発電機	24V・5.0kW		

5 一般事項

- (1) 本作業は、図面・本仕様書によるほか、国土交通省制定「建築保全業務共通仕様書（現行版）」（以下「共通仕様書」という。）による。
- (2) 本仕様書及び図面に記載無き事項で、疑義が生じた場合は係官と調整し、その指示に従い実施すること。
- (3) 請負者は作業実施に先立ち、係官と協議のうえ工程表を作成、係官に提出するものとし、了解を得たのち作業を実施すること。
- (4) 作業実施中において、管理施設及び人員に損傷・損害を与えた場合は速やかに係官に報告するとともに、請負者の責任において補償及び復旧すること。しかし、故障・破損の責が官側に有る場合の修理費用、追加に係わる費用は含まない。
- (5) 作業実施に際し、仕様書・図面に明記なき事項であっても、当然必要と考えられる事項については係官と協議のうえ指示に従い実施すること。
- (6) 作業実施に際し、請負者は作業条件を作業関係者に十分把握させると共に作業員に対して安全教育を実施し安全な作業方法の確認及び安全点検を確実に実施すること。
- (7) 作業に必要な電気については、請負者において発電機等を用意し電源を確保すること。水についてはすべて有償とし、請負者によるメーターの設置又は官側の指示する方法により使用量を算定する。
- (8) 本作業は、検査官の完了検査合格をもって完了とする。手直しが生じた場合は、手直し完了後検査官の再検査を実施し検査合格をもって完了とする。
- (9) その他不明な事項、提出書類等はその都度係官と協議し、指示に従うこと。
- (10) 役務実施場所以外への立ち入り及び指定場所以外での喫煙は、禁止する。
- (11) 作業時間は08:30～17:00を原則とし、時間外及び休日等は作業を実施しないこと。
(緊急作業等については、許可を受ければこの限りではない。)

6 特記事項

- (1) 本作業については、共通仕様書「第4節 自家発電設備 表3.4.1」の1年（6月毎含む）点検に基づき実施するとともに、部品交換を実施する。
- (2) 本作業については、第1種自家発電設備専門技術者（保全部門）の資格を有し、自家発電設備等に対して技術的に熟知した専門知識を有する技術者が実施する。
- (3) 本作業実施において、異常箇所等を発見した場合は、明確に解るように書面にて係官に提出するとともに、その補修の見積を提出すること。

- (4) 負荷試験については、無負荷で実施すること。
- (5) 本作業に伴い発生する産業廃棄物の処理については、請負者が排出事業者となり、廃棄物処理法施行令に基づく委託契約（施行令第6条の2第4号及び同第6条の6第2号収集・運搬及び処分業者とそれぞれ直接契約（二者間契約））を締結すること。また、産業廃棄物管理票（マニフェスト）の写しを提出すること。
- (6) 部品交換については、次のとおりとし、純正部品又はJIS規格品とする。

ア 101号建物

項目	部品交換	規格	単位	数量	備考
1	ガスケットベンチレーター		個	1	
2	ガスケットヘッドカバー		個	8	
3	ガスケットヘッドカラーカバー		個	1	
4	ワッシャキャップナットヘッド		個	8	
5	エレメントオイルフィルター		個	1	
6	ガスケットインレットパイプ		個	1	
7	カートリッジアッセンブリ		個	1	
8	カートリッジオイルフィルター		個	2	
9	エンジンオイル	15W-40	ℓ	48	
10	ロングライフクーラント		ℓ	26.2	

イ 送水ポンプ場、中継ポンプ場


項目	部品交換	規格	単位	数量	備考
1	ガスケットカバー		個	2	2台分
2	オイルフィルター		個	2	2台分
3	フューエルフィルター		個	2	2台分
4	エンジンオイル	15W-40	ℓ	18	2台分
5	ロングライフクーラント		ℓ	30.6	2台分

(7) 追記点検事項



- ア 冷却水保温ヒーターの点検
- イ エアーエレメント点検・清掃
- ウ ホース類の亀裂点検
- エ 冷却ファン・テンションへのグリスアップ
- オ ファンベルト点検・調整
- カ 燃料タンクの混入水・沈殿物のドレン点検
- キ エンジン停止ソレノイド及びリンク機構の点検
- ク 油圧スイッチ・水温スイッチの点検
- ケ エンジンマウント点検

7 提出書類


- (1) 現場代理人等指名通知書（契約後すみやかに）
- (2) 工程表（契約後すみやかに）
- (3) 打ち合わせ簿（その都度）
- (4) 役務着手届（着手前）
- (5) 作業日誌（その都度）
- (6) 材料搬入報告書（その都度）
- (7) 役務完了届（完了後すみやかに）
- (8) 写真（完了後すみやかに、また、段階ごと及び、係官の指示する箇所を撮影し、作業写真帳（A 4）に整理し提出すること。）
- (9) 点検結果報告書（点検終了後速やかに提出すること。）
- (10) その他係官が指示したもの

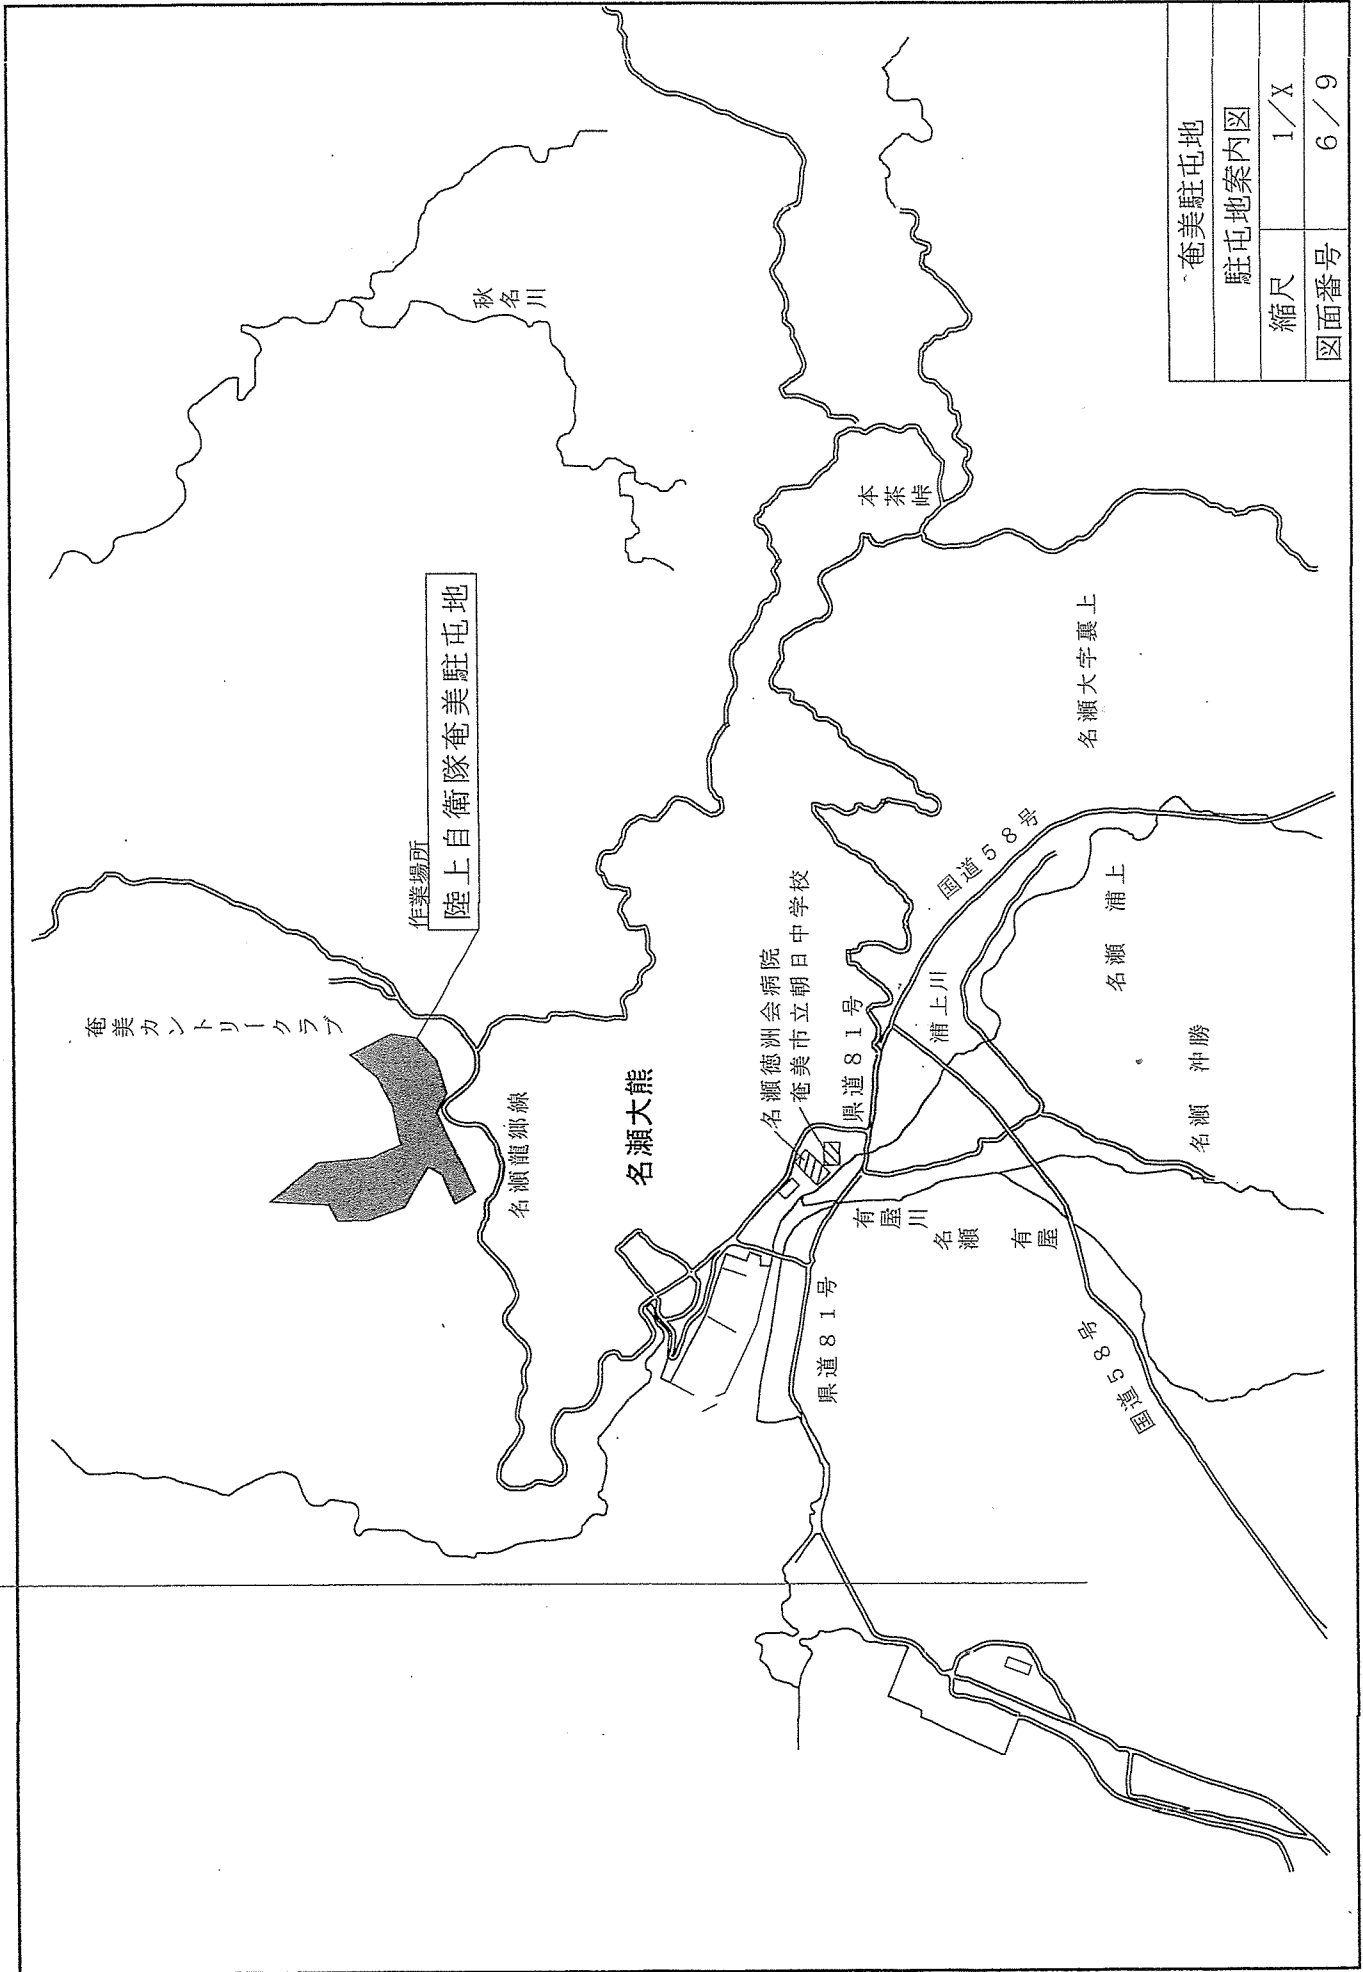

奄美駐屯地	
駐屯地案内図	
縮尺	1/X
図面番号	6/9

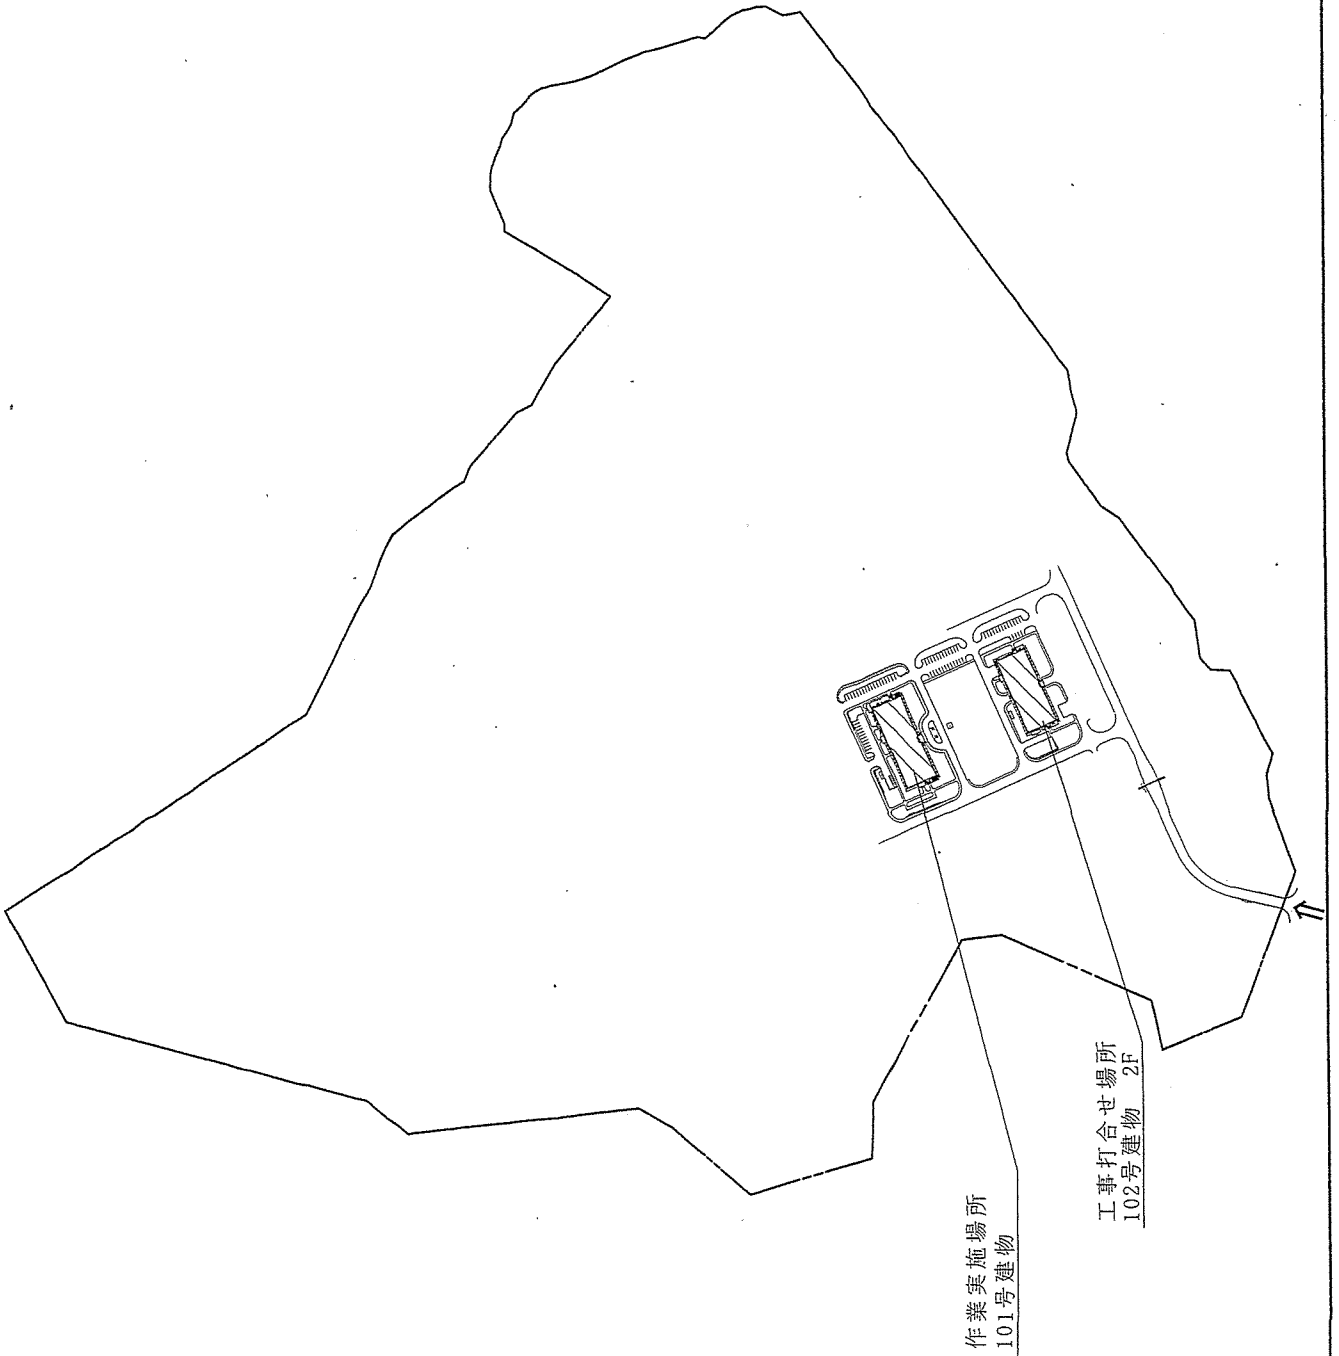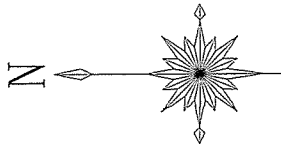


奄美駐屯地	
駐屯地配置図	
縮尺	1/6,000
図面番号	7/9

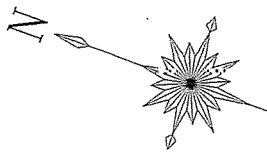



保守点検箇所
非常用発電機
ニシハツ ECP34-2L/4

10,200



4,400

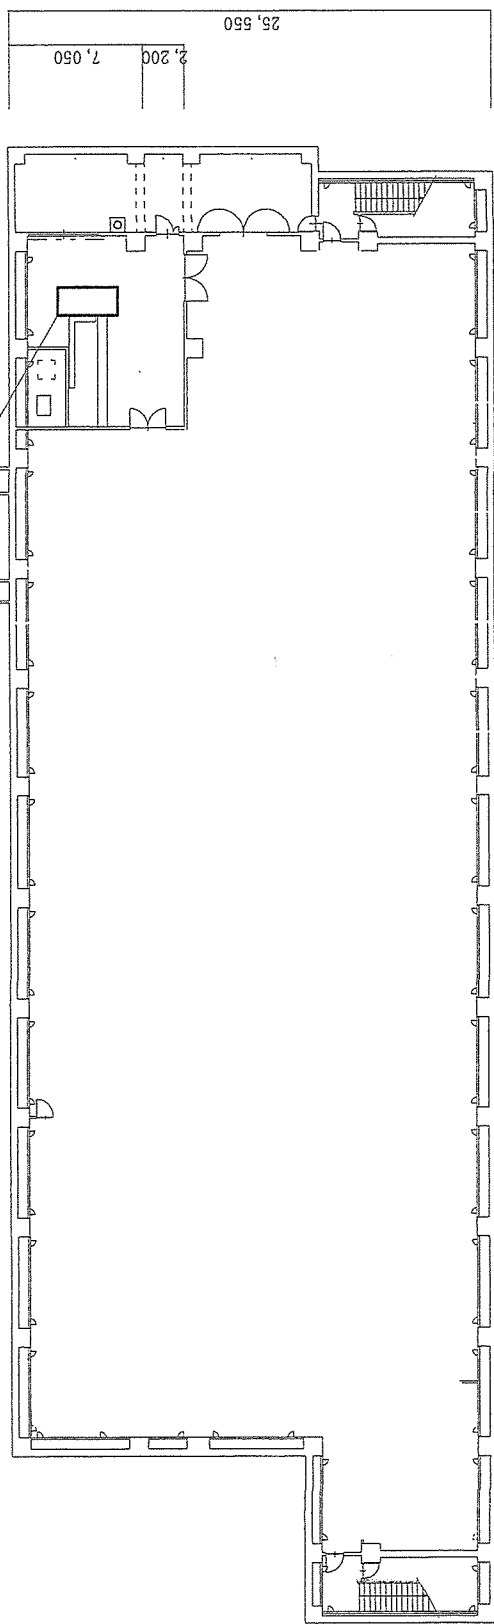

奄美駐屯地	
101号建物平面図	
縮尺	1/400
図面番号	8/9

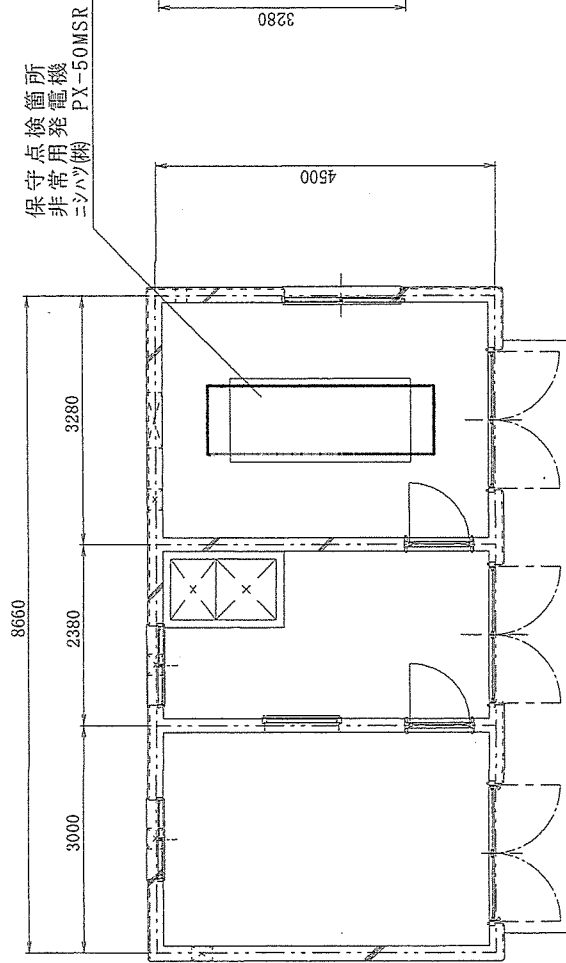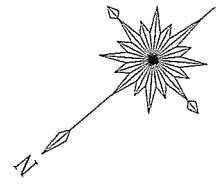

送水ポンプ場平面図

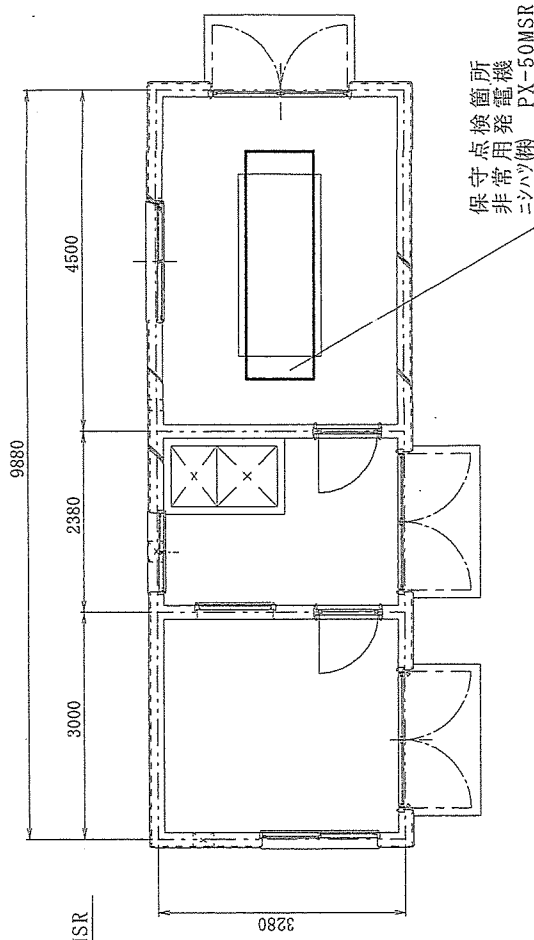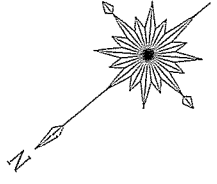

中継ポンプ場平面図

奄美駐屯地	
各ポンプ所平面図	
縮尺	1/100
図面番号	9/9