
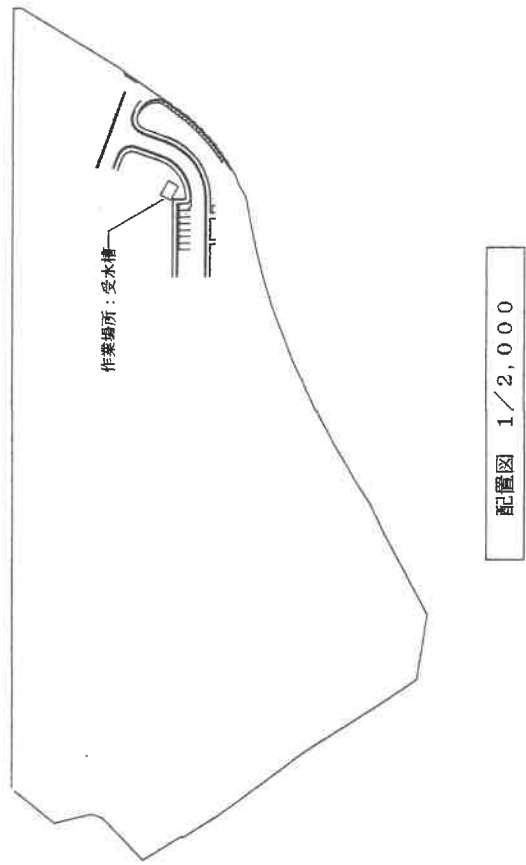


# 特記仕様書


- 1 件名 宮古島(7) 宿舎受水槽等清掃
- 2 場所 陸上自衛隊千代田宿舎、沖縄県宮古島市上野野原97-3  
陸上自衛隊平良第一宿舎、沖縄県宮古島市平良久良1041-13  
陸上自衛隊友利宿舎、沖縄県宮古島市城辺友利133-1  
陸上自衛隊平良第二宿舎、沖縄県宮古島市平良字下里1179-16
- 3 納期 契約日の翌日から令和7年12月19日まで

- 4 一般事項
  - (1) 本役務は本仕様書に基づき実施するほか、諸法規を遵守し実施する。
  - (2) 請負者は仕様書及び現地において、相違・疑義あるいは不明な点が生じた場合は、監督官と協議しその指示に従うこと。
  - (3) 清掃中における火災予防、労働安全及び在来施設等の保護には、十分注意を払うものとし、破損した場合は、請負者の責任において速やかに原形に復旧する。
  - (4) 請負者は作業完了後、現場の整理整頓、清掃を実施する。
  - (5) 宿舎内及び駐屯地への立入り及び行動(出入り手続・火器取扱以外への立入り)を禁止する。
  - (6) 宿舎内及び駐屯地への立入り及び行動(出入り手続・火器取扱以外への立入り)を必要とする場合は、規則(部隊諸規則)及び関係者の指示を厳守して行うものとし、施工地域以外への立入りを禁止する。
  - (7) なお、やむを得ず当該地域以外への立入りを必要とする場合は、所定の手続を行う。
  - (8) 区域内における車両の通行ルートの安全対策については、受注者において十分管理するものとする。
  - (9) 区域内の施設等に損傷を与えないよう十分注意して施工すること。万一破損等させた場合は速やかに本仕様書に添して本仕様書に明記なき事項についても作業上当然処置すべき事項は、請負者で実施する。
  - (10) 作業時間 本役務における作業時間は8時30分から17時までとする。ただし、これを超える時間については、監督官と協議の上、実施する。
  - (11) 本清掃の厚質は、カメラ(カラー)又はデジタルカメラ(総画素数80万画素以上及びファイル形式JPEG)を使用し、着手前、施工中、完成時及び監督官の指示するところを撮影し、監督官に提出すること。
  - (12) 本役務では原則として宿舎等の用水、電力の使用はできない。


- 5 特記事項
  - (1) 各受水槽等の容量は以下のとおり
    - ア 千代田宿舎受水槽 6.6立方メートル (1槽3.3立法メートル)
    - イ 平良第一宿舎受水槽 1.5立方メートル (1槽0.75立法メートル)
    - ウ 友利宿舎受水槽 2.5立方メートル (1槽1.25立法メートル)
    - エ 平良第二宿舎受水槽 1.5立方メートル (1槽0.75立法メートル)
    - オ 平良第二宿舎原水槽 2立方メートル (軟水器用)
  - (2) 請負者でタンク等を準備して清掃にあたり断水にならないよう事前に裏蓋を尽くすこと
  - (3) 作業者は健康状態の良好な者が実施する。また、清掃実施前6か月以内に受診した腸内細菌検査記録を提出すること。
  - (4) 作業衣及び使用器具はタンクの清掃専用のものである。また、作業は衛生的に行われるようにすること。
  - (5) 槽内清掃は清掃後塩素水(50~100mg/L)を槽内全面に噴霧し、水流いを実施し、2回目の消毒を実施すること。
  - (6) 洗浄に用いた水は、完全に水槽外に排除するとともに、水槽周辺の清掃を行うこと。
  - (7) タンク内の照明、換気等に注意して事故防止を図ること。
  - (8) 清掃後、受水槽の水張りが完了したら、給水栓及び受水槽における水について、水質検査(5項目の簡易検査)及び残留塩素の測定を行うこと。
  - (9) 清掃は、受水槽全体の1/2槽ずつ清掃すること。清掃終了後、清掃を行った受水槽が満水になったことを確認し次の受水槽清掃を実施すること。
  - (10) 水抜きは請負者側で実施する。
  - (11) 原水槽についても各受水槽と同様の処置を実施するものとする。
  - (12) 作業終了後、作業報告書及び監督官の指示する書類等をすみやかに提出すること。

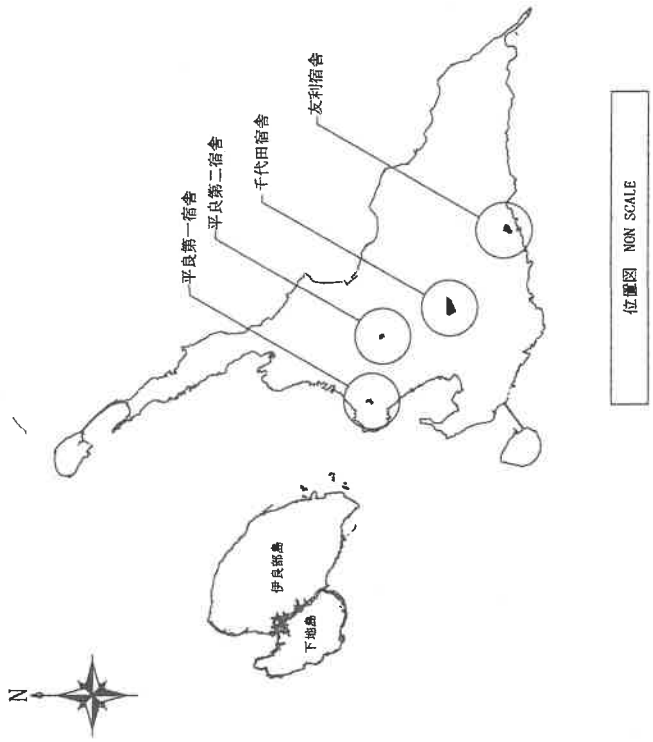


件名	宮古島(7) 宿舎受水槽清掃	図番	2/7
図名	仕様書・案内図・配置図	階尺	一
宮古島駐屯地業務隊厚生科		R7.9.	

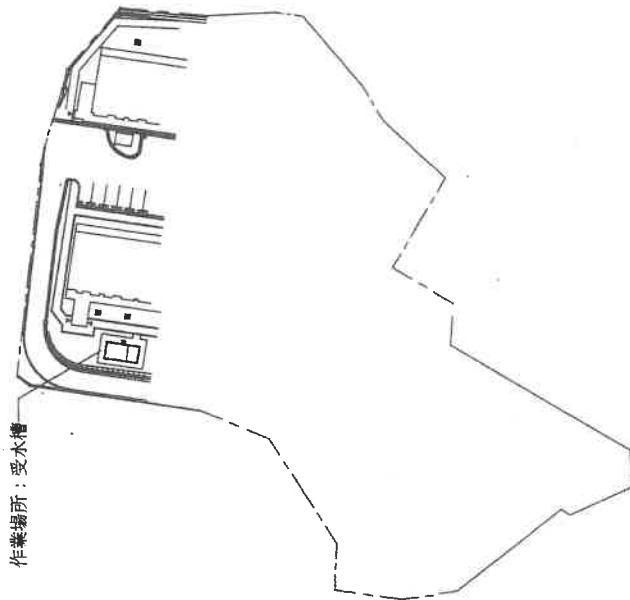

友利宿舎配置図 1 / 1,000

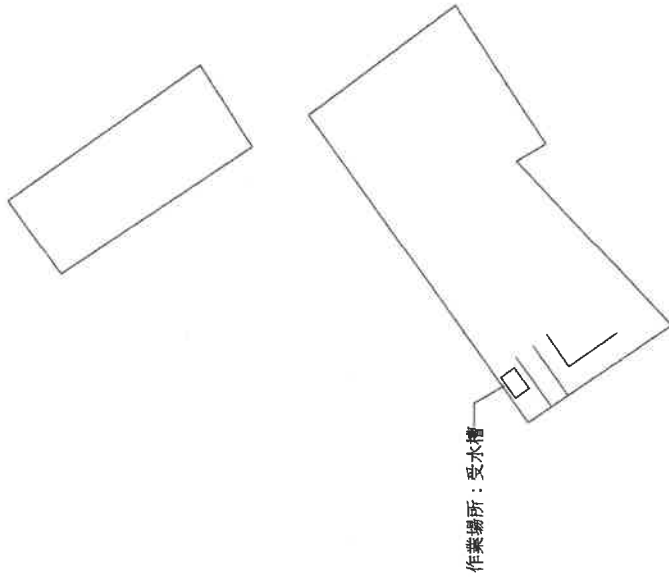


平良第一宿舎配置図 1 / 1,000

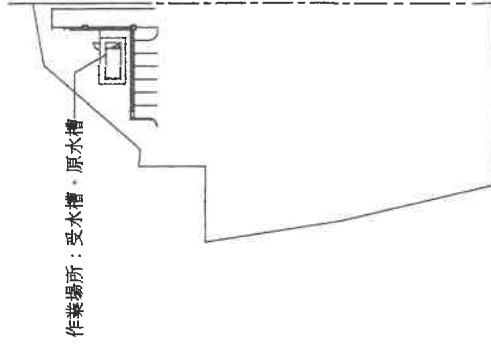


平良第二宿舎配置図 1 / 1,000

件名	宮古島(7) 宿舎受水槽清掃	図面番号	3 / 7
図名	友利・平良第一・平良第二宿舎配置図	縮尺	1 / 1,000
官古島駐屯地業務隊厚生科			R7.9.


千代田

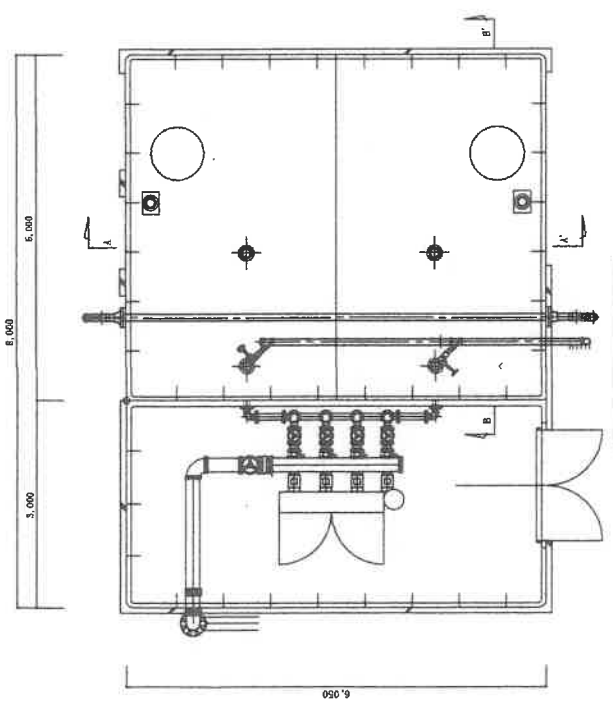


受水槽平面図 1/75

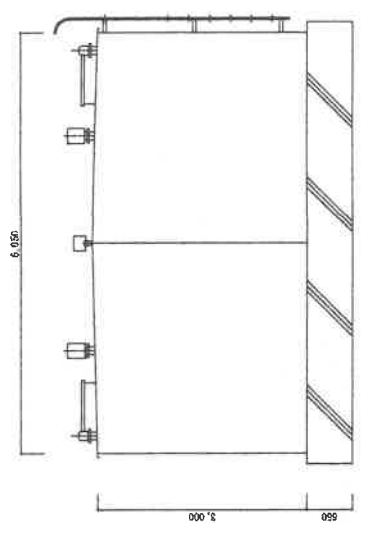

A-A'断面図 1/75

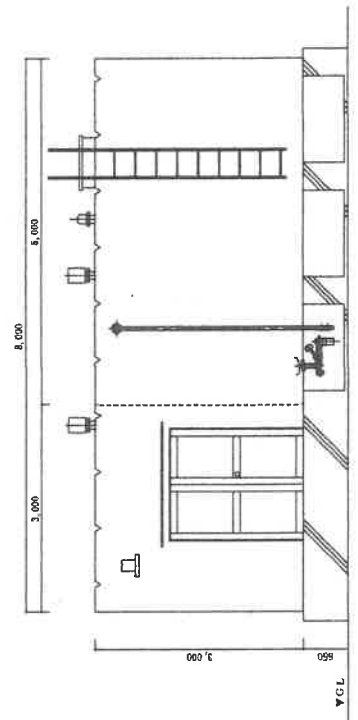


受水槽正面図 1/75

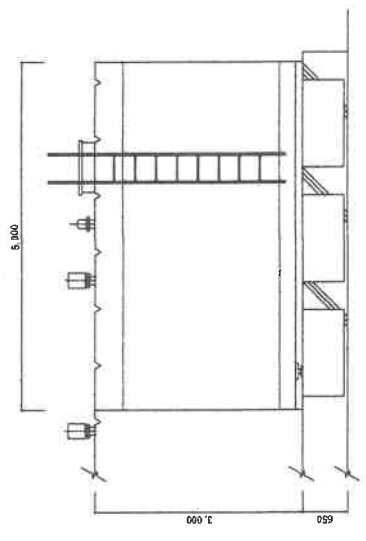


B-B'断面図 1/75

件名	宮古島(7) 宿舍受水槽滑床	図面番号	4 / 7
図名	受水槽詳細図	縮尺	1/75
宮古島駐屯地業務隊厚生科		R7.9.	


# 平後第1

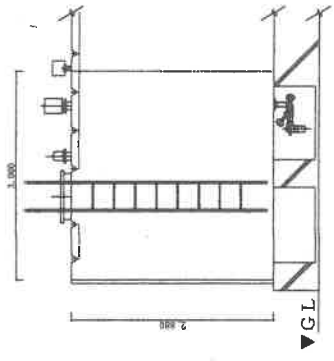


B-B'断面図 1/75

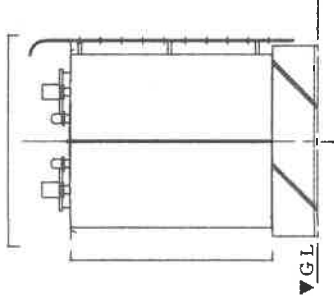


A-A'断面図 1/75

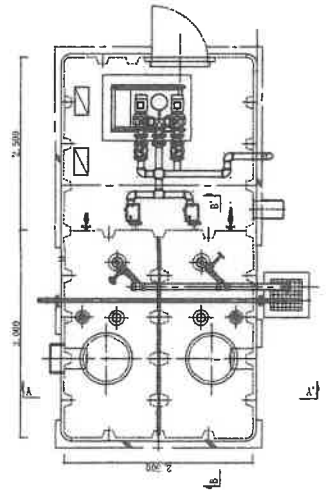

受水槽平面図 1/75

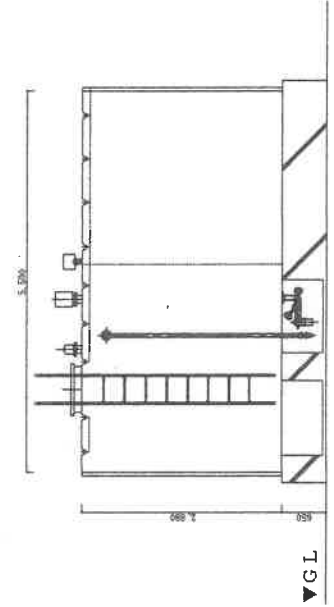


受水槽背面図 1/75

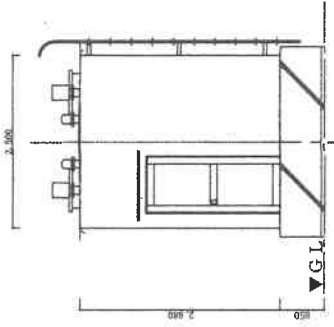


受水槽正面図 1/75

件名	宮古島(7)平宿金受水槽清掃	図面番号	5 / 7
図名	受水槽詳細図	縮尺	1/75
宮古島駐屯地業務隊厚生科			R7.9.


支利

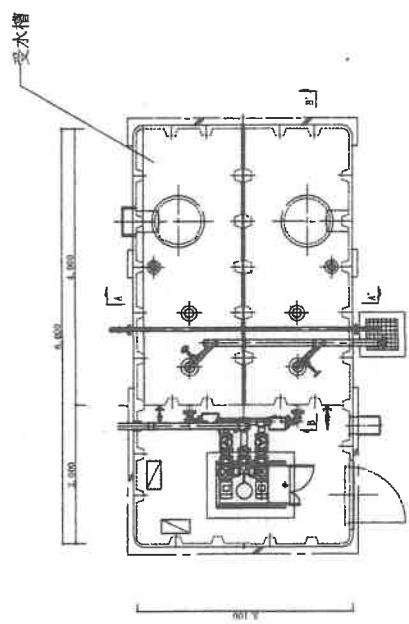


受水槽平面图 1/75

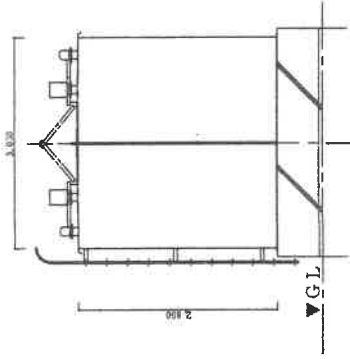


A-A 断面图 1/75

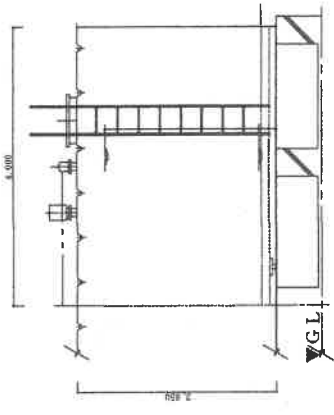

B-B 断面图 1/75

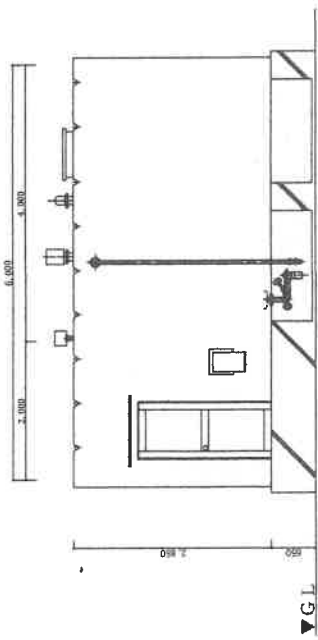


受水槽正面图 1/75

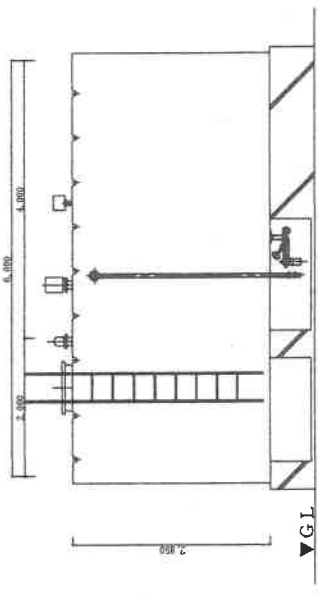


受水槽背面图 1/75

件名	宮古島(7) 宿舍受水槽構想	図面番号	6 / 7
図名	受水槽詳細図	冊次	1/75
宮古島駐屯地業務隊厚生科			R7.9.


千原第2

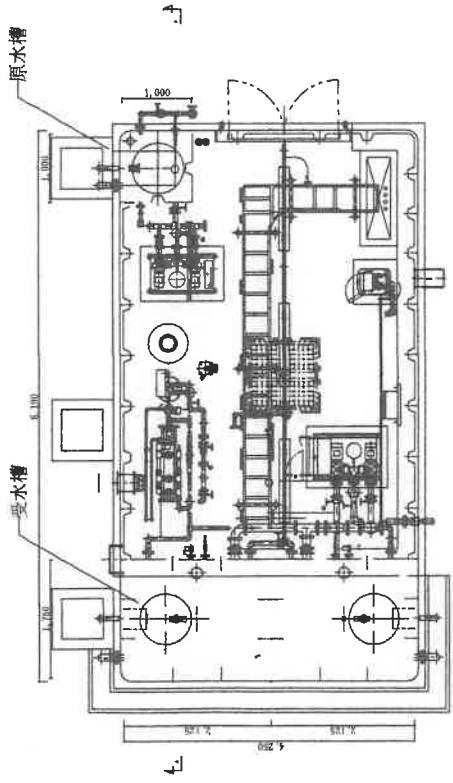


受水槽平面図 1/75

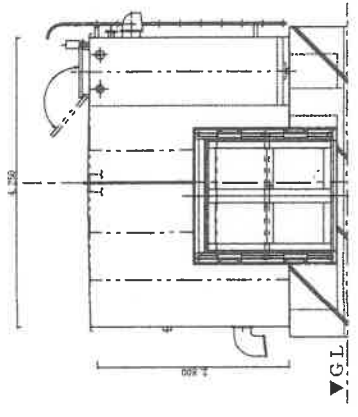


受水槽正面図 1/75

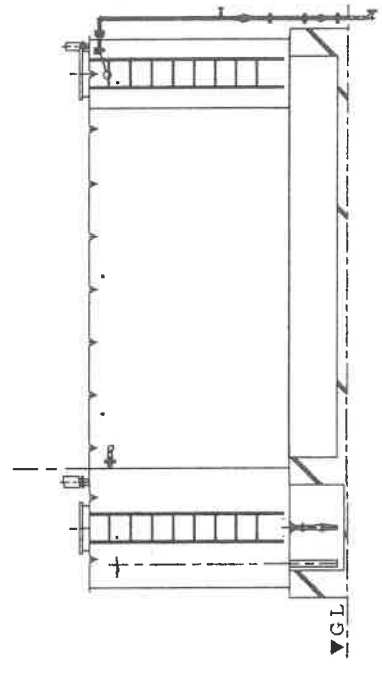

A-A断面図 1/75

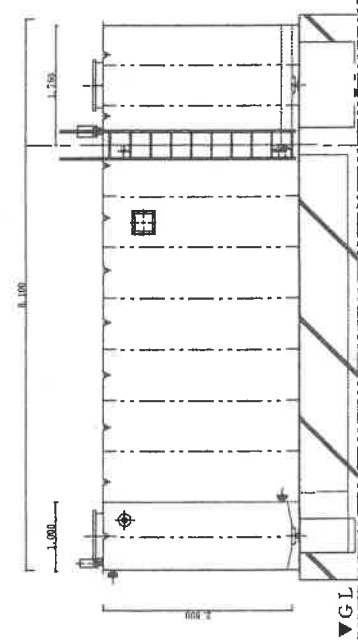

受水槽側面図 1/75

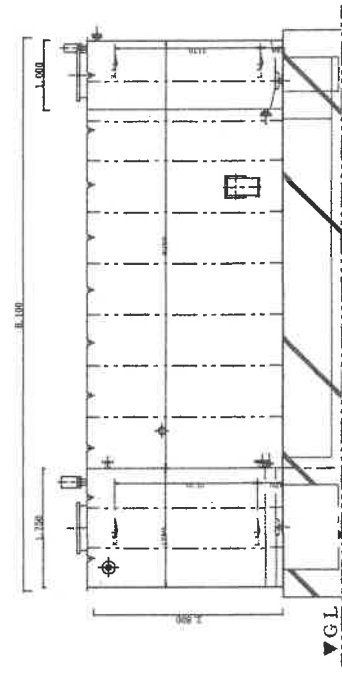

受水槽側面図 1/75

件名	宮古島(7) 宿舍受水槽構構	図面番号	7 / 7
図名	受水槽詳細図	冊次	1/75
宮古島駐屯地業務隊厚生科			R7.9.