





石垣（7）浄化槽汚泥汲取

業務隊長	管理科長	管財主任	給排水係長	起案
				
表紙			縮尺	-
陸上自衛隊石垣駐屯地業務隊			番号	1/3

仕様書

1 件名

石垣（7）浄化槽汚泥汲取

2 場所

沖縄県石垣市宇平得大俣1273番404 陸上自衛隊石垣駐屯地

3 概要

石垣駐屯地浄化槽の汚泥汲取を実施する。

浄化槽汚泥汲取の概要は下表のとおりとする。

処理方式	型式	汲取予定数量(L)
膜分離活性汚泥方式	○フジクリーン工業(株) ○PMJⅡ-1000G ○汚水処理人員：1000人槽 ○汚水量：200m ³ /日	378,000

4 期間

令和7年4月1日～令和8年3月31日


5 一般事項

- (1) 本役務は、本仕様書及び図面により実施するものとする。
- (2) 作業実施日は、事前に担当官と調整するものとする。
- (3) 本作業において既存施設等を損傷させた場合は、請負者の責任において復旧するものとする。
- (4) 汲取した汚泥は、関係法令等に従い適正に処分するものとする。
- (5) 石垣駐屯地から汲取した汚泥の量が確実に計量できるものとする。（特に石垣駐屯地以外の汚泥と混載する場合）
- (6) 本役務の実施において疑義が生じた場合は、担当官と協議のうえ実施するものとする。


6 場所及び経路

付図のとおり。

仕様書	縮尺	-
陸上自衛隊石垣石垣駐屯地業務隊	番号	2/3

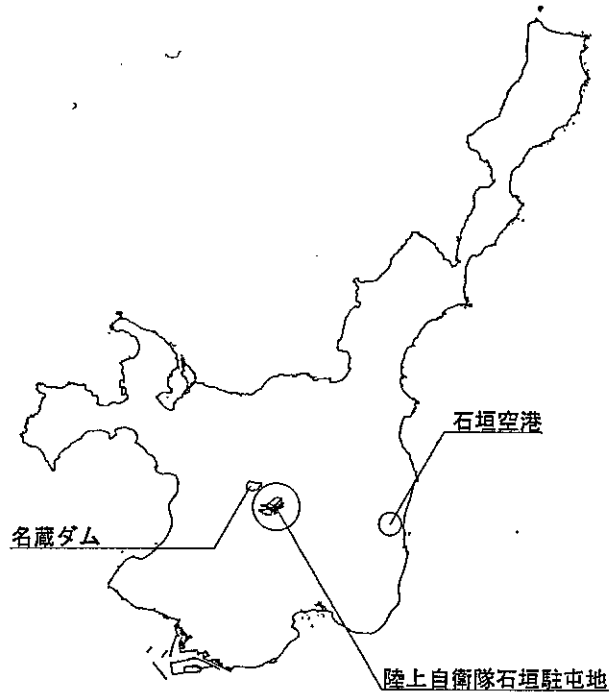

案内図

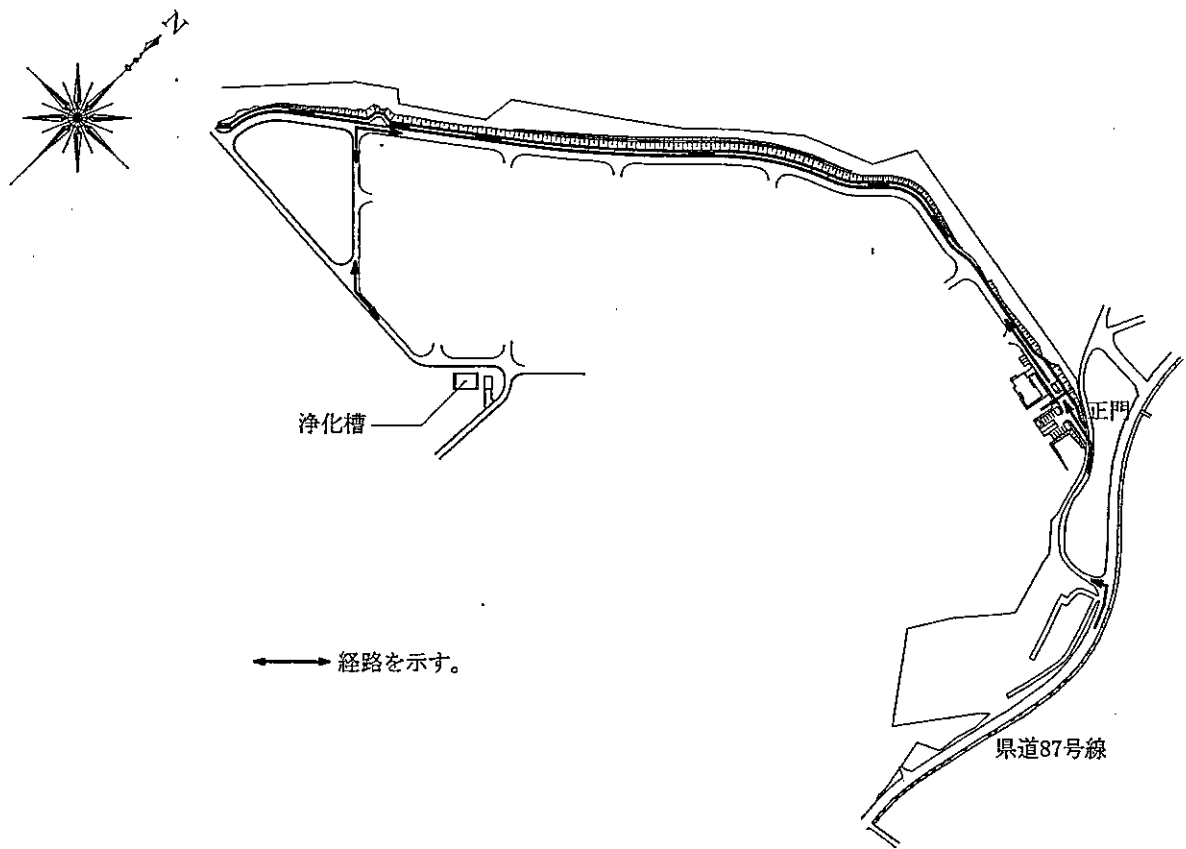

配置図