

R 7 健軍宿舍床改修









管理科長	営繕班長	工事企画	管 財	施設管理
				

表 紙	R 7 健軍宿舍床改修		図面番号	1/7
図 名	表 紙		作成年月日	R7.5.7
業務隊長	厚生科長	宿舎係	作成者	
				
所 属	陸上自衛隊健康軍駐屯地業務隊厚生科厚生班			

整備箇所一覧表

一連番号	宿舎名	棟No.	室No.	フロア一 (坪)	備考
1	健軍宿舎	14	41	13	フロア一材の厚み12mmとする。
2	健軍宿舎	15	16	14	"
3	健軍宿舎	16	14	14	"
4	健軍宿舎	16	35	17	"
5	健軍宿舎	16	55	17	"
6	健軍宿舎	17	25	14	"
7	健軍宿舎	17	32	14	"
8	健軍宿舎	17	52	14	"
計				117	

件名	R7健軍宿舎床改修	縮尺	図示
図名	整備箇所一覧表	図面番号	3/7
所属	陸上自衛隊健軍駐屯地業務隊厚生科厚生班		

健軍宿舍

1 4号棟

56	55	54	53	52	51
46	45	44	43	42	41
36	35	34	33	32	31
26	25	24	23	22	21
16	15	14	13	12	11

1 5号棟


56	55	54	53	52	51
46	45	44	43	42	41
36	35	34	33	32	31
26	25	24	23	22	21
16	15	14	13	12	11

1 6号棟

56	55	54	53	52	51
46	45	44	43	42	41
36	35	34	33	32	31
26	25	24	23	22	21
16	15	14	13	12	11

1 7号棟

56	55	54	53	52	51
46	45	44	43	42	41
36	35	34	33	32	31
26	25	24	23	22	21
16	15	14	13	12	11

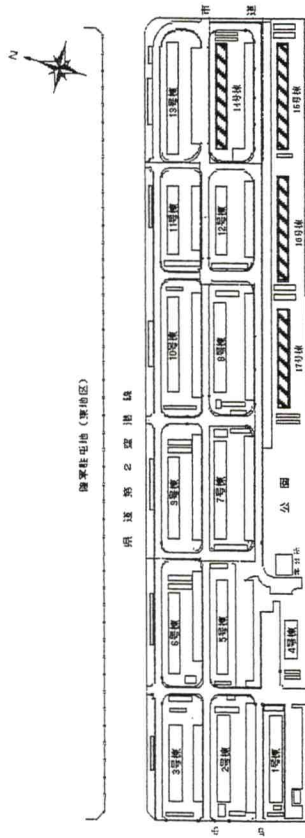


健軍宿舍配置図 S=1/X




: 実施箇所

件名	R 7 健軍宿舍床改修	縮尺	図示
図名	健軍宿舍配置図、部屋番号図	図面番号	4/7
所属	陸上自衛隊健軍駐屯地業務隊厚生科厚生班		

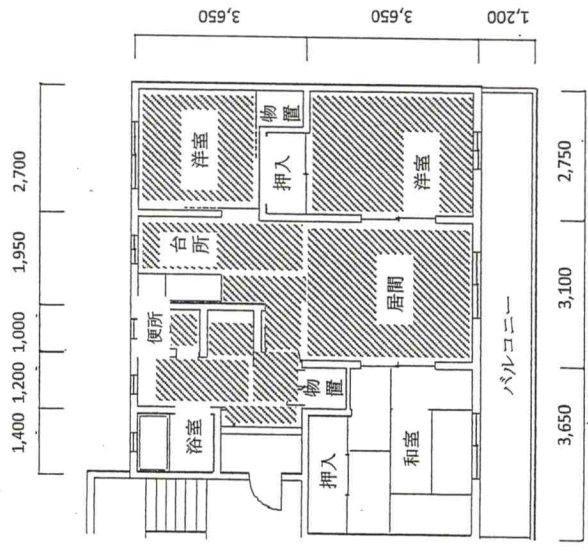

健軍宿舎14号棟(41号室)平面図 S=1:X

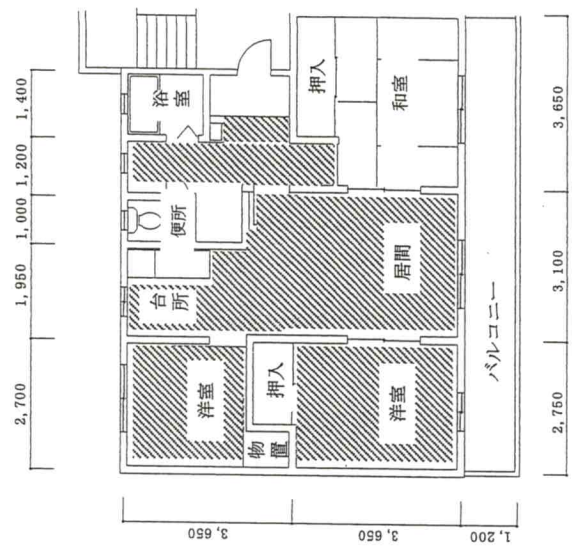


健軍宿舎15号棟(16号室)平面図 S=1:X

※ 図中、斜線部が整備箇所

件名	R7健軍宿舎改修	棟尺	図示
図名	健軍宿舎14号棟(41号室)・15号棟(16号室)平面図	図面番号	5/7
陸上自衛隊健軍駐屯地薬務隊厚生科厚生班			



健軍宿舍16号棟(14号室)平面图 S=1:X

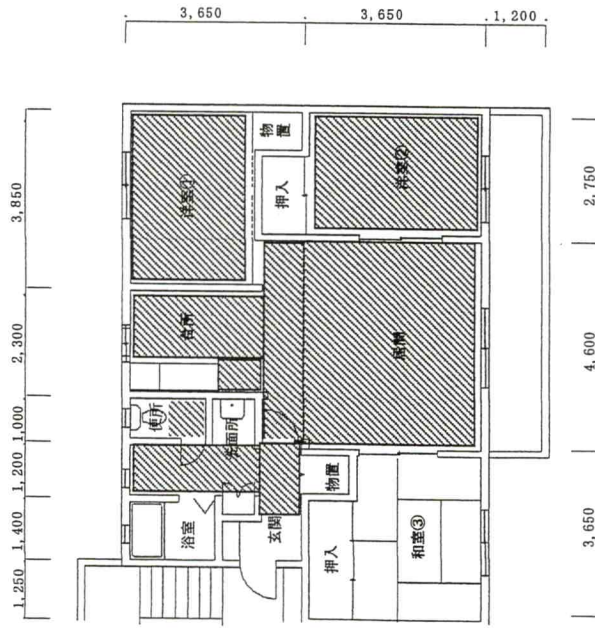


健軍宿舍16号棟(35・55号室)平面图 S=1:X

※ 图中、斜線部が整備箇所

件名	R7健軍宿舍床改修	縮尺	図示
図名	健軍宿舍16号棟(35・55号室)・(14号室)平面图	図面番号	6/7
脚上自衛隊陸軍駐屯地築隊隊厚生科厚生班			



健軍宿舎17号棟 (32・52号室) 平面图 S=1:X

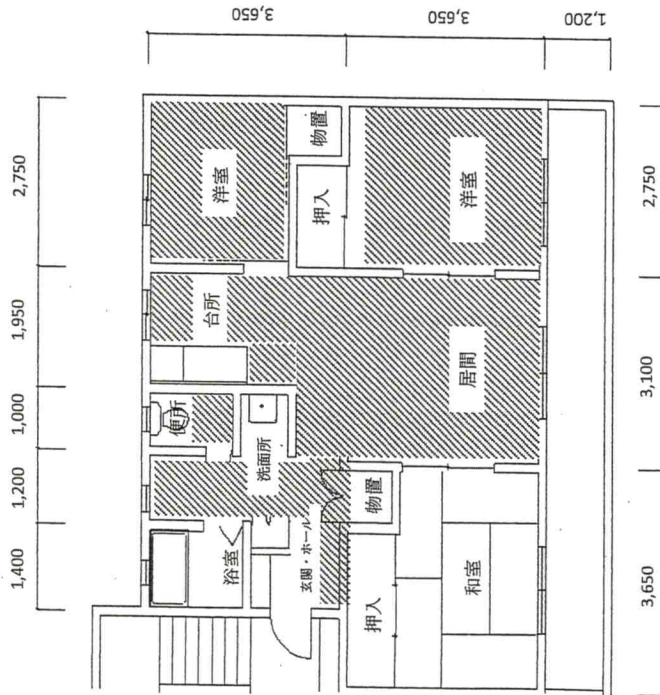

健軍宿舎17号棟 (25号室) 平面图 S=1:X

※ 図中、斜線部が整備箇所

件名	R7 健軍宿舎床改修	縮尺	図示
図名	17号棟 (25号室)・(32・52号室) 平面图	図面番号	7/7
脚上自衛隊健康福祉地 業務課厚生科厚生班			