





健軍警備システム電源改修工事

図 面 目 録		
番号	図 面 名 称	縮 尺
1	図面表紙	
2	電気設備特記仕様書	
3	案内・配置図	
4	西地区分電盤改修図	1/1500
5	正門警衛所分電盤取付平面図	1/200
6	東地区分電盤改修図	1/2000

件 名	健軍警備システム電源改修工事						図面番号	
図面名称	図面表紙						1 / 6	
業務隊長	管理科長	営繕班長	企画主任	管財主任	営繕陸曹	施設係	電気係長	電気係
								
健軍駐屯地業務隊管理科営繕班							令和7年7月24日	

電 気 設 備 特 記 仕 様 書

- 1 工事件名 : 健軍警備システム電源改修工事
- 2 工事場所 : 熊本県熊本市東区東町1丁目1-1 (陸上自衛隊健軍駐屯地)

3 工事概要

- (1) 新設工事
 絶縁電線・絶縁ケーブル(約13m)・電灯分電盤(1面)・配線用遮断器(6個)・配線用遮断器(内扉開口
 ・取付板・配線等資材及び取付含む)(1か所)
- (2) 撤去工事
 絶縁電線(3.3m)・配線用遮断器(1台)

4 一般事項

(1) 適用基準

本工事は、電気工事特記仕様書、図面によるほか、下記の基準及び記載なき事項については関係諸規定により施工する。

- 国土交通省大臣官房官庁営繕部制定 公共建築工事標準仕様書 (電気設備工事編) (令和4年版)
- 国土交通省大臣官房官庁営繕部制定 公共建築改修工事標準仕様書 (電気設備工事編) (令和4年版)
- 国土交通省大臣官房官庁営繕部制定 公共建築設備工事標準図 (電気設備工事編) (令和4年版)
- 日本工業規格
- 電気事業法
- 電気工事士法
- 電気設備技術基準及び解釈
- 内線規定
- 消防法
- 建築基準法
- 労働安全衛生法
- 環境配慮ガイドライン
- その他関係法令、規格

(2) 共通事項

- ア 本工事の施工にあたっては、本図面及び共通仕様書に記載なき事項であっても、技術上当然施工すべき事項については、請負者の負担において施工するものとする。
- イ 工事写真撮影要領は、「工事写真撮影ガイドブック(国土交通大臣官房営繕部監修)」を参考とすること。
 なお工事写真の大きさは次のとおりとする。
 施工前：焼付け大きさ サービス版相当各1枚(カラー)
 施工中：焼付け大きさ サービス版相当各1枚(カラー)
 完成時：焼付け大きさ サービス版相当各1枚(カラー)
- ウ 施工時に使用する電気機器等で電力が必要な場合、原則として請負者が設置した発電機により供給すること。
 又発電機を設置した場合は写真を撮り監督官へ提出すること。
- エ 分電盤等は監督官と駐屯地電気主任技術者の許可を得て開閉又は操作をすること。
- オ 写真等の電子データは工事完成後確実に消去を行うこと。
- カ 駐屯地内の施設・工作物等に損傷を与えた場合は請負者の負担により復旧すること。
- キ 工事施工については、周辺の勤務者・事務室等に迷惑をかけないように注意し、事故発生防止に努めること。
- ク 工事の施工にあたり、常に細心の注意を払い、労働安全衛生法及び関係法令を遵守し、第三者並びに作業従事者の安全確保に努めること。
- ケ 工事施工中は所要の人員を配置し、現場の管理、整理整頓に努めること。
- コ 充電部に近接して工事を実施する場合は、必ず保安上必要な処置、緊急措置及び緊急連絡方法について監督官・駐屯地電気主任技術者と協議し、これを遵守すること。
- サ 脚立等の足場は堅固な物を採用し、落下や転落の防止に努めること。
- シ 工事現場の秩序を保つとともに、火災、盗難等の事故防止に必要な措置をとること。
- ス 施工実施日は請負者または現場代理人は現場に常駐すること。
- セ 現場代理人は現場の運営及び取り締まりを行うほか、契約約款に基づく一切の権限を行使することができること。
- ソ 本工事で使用する資材は各製造メーカーの奨励する工法にて取付を行うこと。
- タ 使用資材等数量一覧に記載なき資材であっても技術上必要となる資材は必ず見込むこと。取付も本工事に含む。
- チ 工事実施日は必ず監督官に連絡し現場に入場すること。勝手に入場しないこと。

5 施工細目

電灯設備

- ア 新設する配線用遮断器には負荷名称を表示すること。新設電灯分電盤は2次送り遮断器には名称を表示し、負荷名称は空白とすること。
- イ 新設電灯分電盤は2.5Y9/1塗装仕上げとする。

6 使用資材

工事資材


- ア 本工事に使用する資材は全て新品とし、請負者の負担とする。
- イ 材料・機材等は所要の品質、性能を確保し、試験データが整備されていること。
- ウ 生産施設及び品質の管理が適切に行われること。
- エ 安定的な供給が可能であること。
- オ 法令等で定める許可、認可、認定等又は免許等を取得していること。
- カ 販売、保守等の営業体制が整えられていること。
- キ 本工事に使用する資材で下記に記載されている物は同等品を選定するか、規格相当品とする。
 ●印は製作承認図を提出すること。

No.	製作図	資 材 品 名	製 造 者 ・ 型 番 等 一 覧
1	●	配線用遮断器	・外部機関の認定等による。
2	●	電灯分電盤	・外部機関の認定等による。


本工事現場説明及び工程管理実施必須事項

1	請負者本人以外が現場管理を行う場合は、現場代理人を設定すること。主任技術者は非常駐でも可であるが、工事の品質を確保する義務は果たすこと。
2	現場代理人は工事完了まで変更は認めない。ただし病気、死亡等の理由の時は協議する。
3	工事可能な時間帯は08:15~17:00までとする。ただし17:00まで工事が出来るわけではなく、17:00には駐屯地外へ退場する時間を示す。(停電工事は除く)
4	電気工事士法を遵守すること。また電気工事士法施工規則「電気工事士の資格がなければ従事してはならない作業」については第1種電気工事士免状取得者で施工すること。
5	技術者は工事中、常時本工事仕様書・図面及び製作承認図を携行するとともに、(1)公共建築工事標準仕様書(電気設備工事編)・(2)公共建築改修工事標準仕様書(電気設備工事編)・(3)公共建築設備工事標準図(電気設備工事編)も携行すること。
6	請負者本人もしくは現場代理人が工事実施中常に立会い、安全管理を徹底すること。また請負者本人又は現場代理人が現場を離れる場合は、必ず監督官に申し出て許可を得ること。基本的に長時間現場を離れる場合は安全管理上問題があるのでその間は工事を中止させる事とする。
7	現場調査を行う場合は事前に図面に目を通し、工事内容を把握してから現場調査を行うこと。
8	この施工に関して当然熟知していなければならない事項についての監督官への質問には回答しない。請負者の負担により製造メーカーのサービス(有料)に依頼すること。
9	工事で養生が必要になった場合は請負者の負担によりシート等で確実に実施すること。
10	工事現場に入場する時は必ず監督官の許可を得ること。許可を得た日と違う日に入場する場合はその都度許可を得ること。
11	建設業法第2条第1項の建設工事を参加要件として発注した工事は施工体制台帳等の提出及び点検を行う。
12	電気保安技術者に必要資格と経験を有する者を選任し、停復電作業においては検電・検相確認・電圧等・絶縁抵抗等の各種測定値の確認を行わせること。
13	請負者は工事に従事する作業員の適切な労働条件及び労働環境を確保し、適時作業員に教育を行い安全管理・工程管理に万全を期すこと。初めて現場で工事に従事する者には、作業現場及び駐屯地内の規則等に関する説明や教育を実施すること。
14	当工事は「現場代理人の常駐義務緩和に関する適切な運用について」の対象外とし、現場代理人は専任常駐とする。他発注工事との兼任は許可しない。
15	現場代理人及び主任技術者は作業員として本工事の施工に直接従事することは禁止する。

件 名	健軍警備システム電源改修工事	図面 縮尺	2 6
図面名称	電気設備特記仕様書	縮 尺	
健軍駐屯地業務隊管理科営繕班			令和7年7月24日

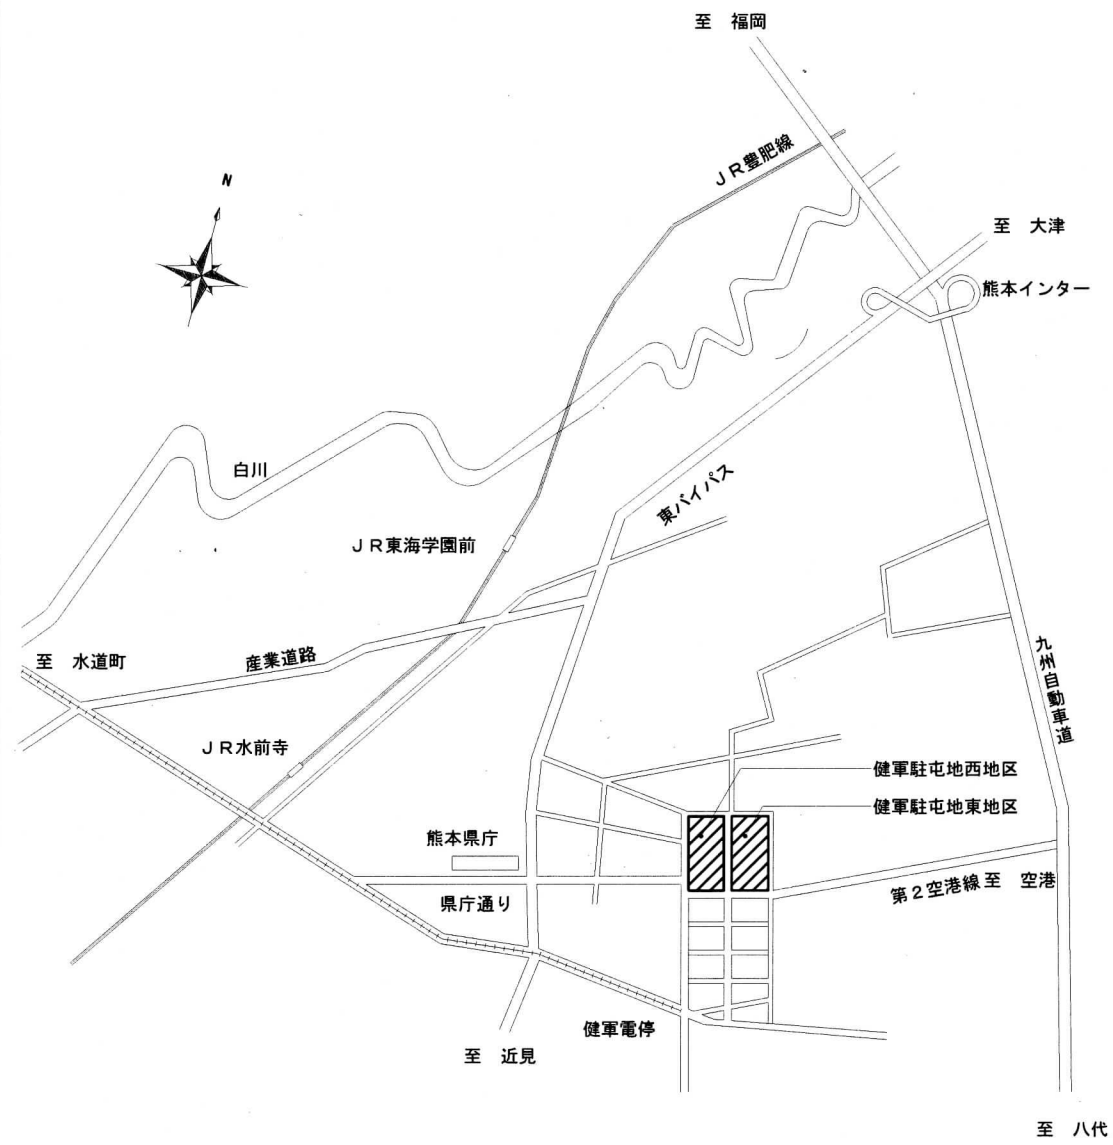




案内図

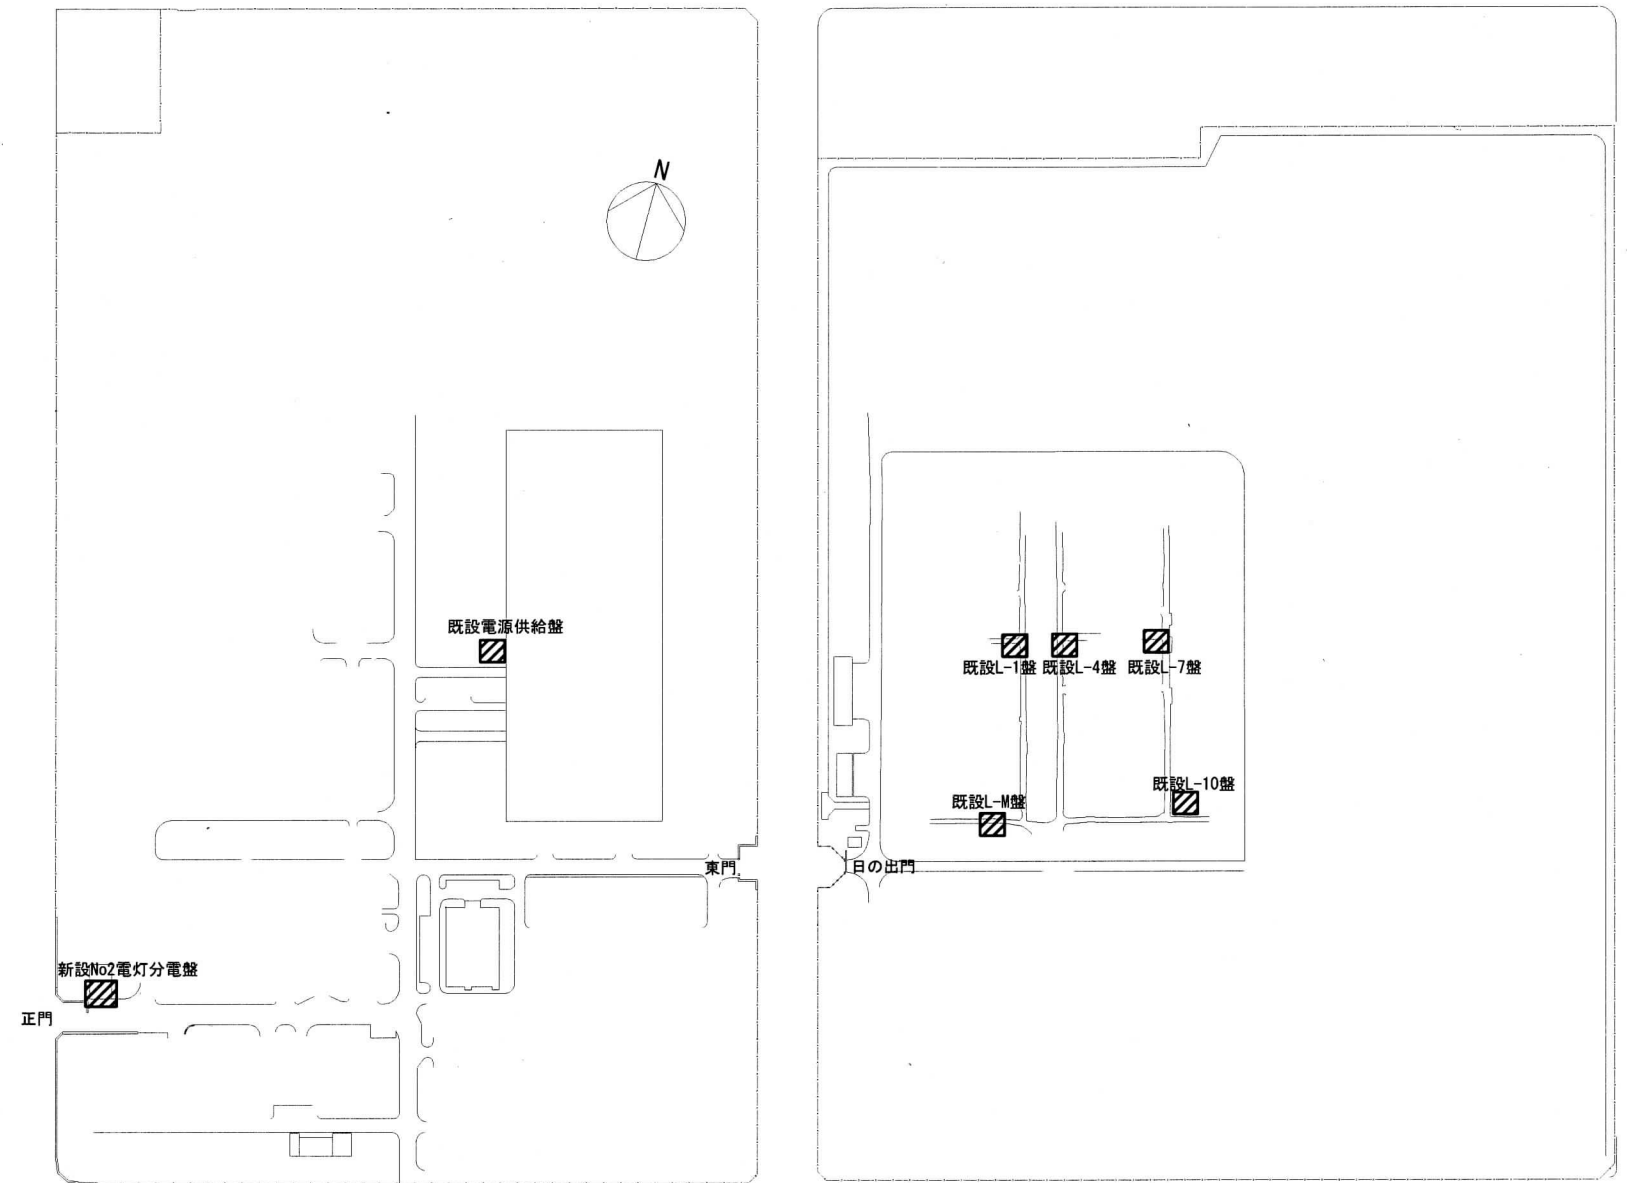

配置図




件名	健軍警備システム電源改修工事	図面番号	3 / 6
図面名称	案内・配置図	縮尺	
健軍駐屯地業務隊管理科営繕班			令和7年7月24日

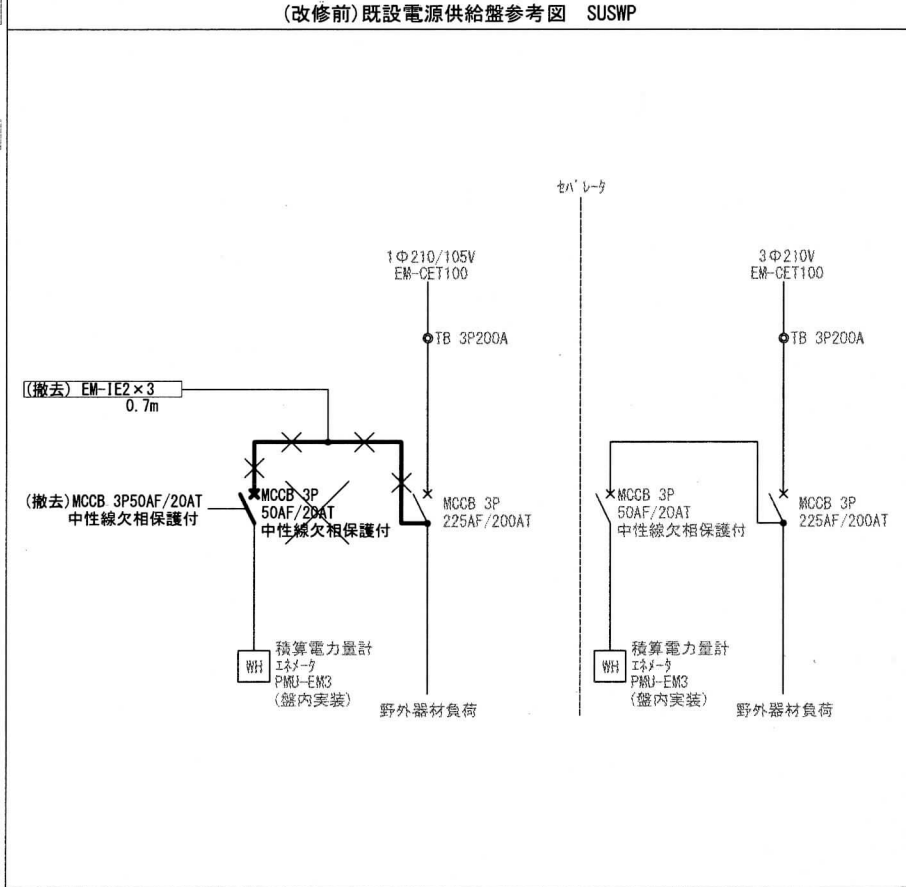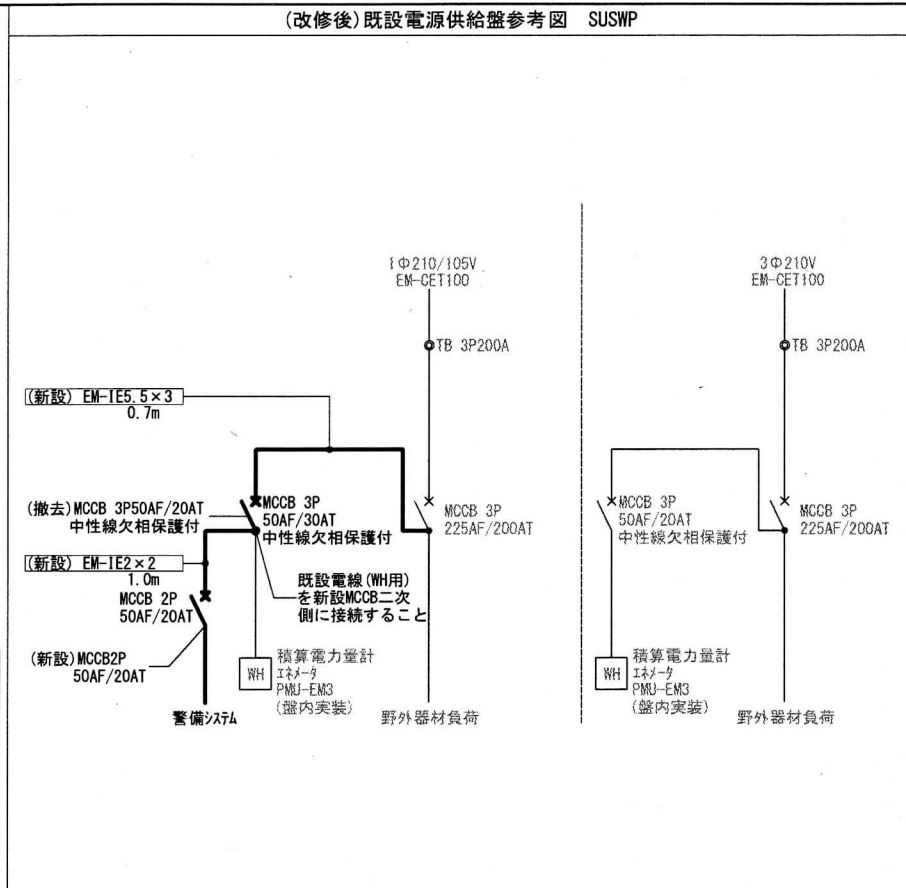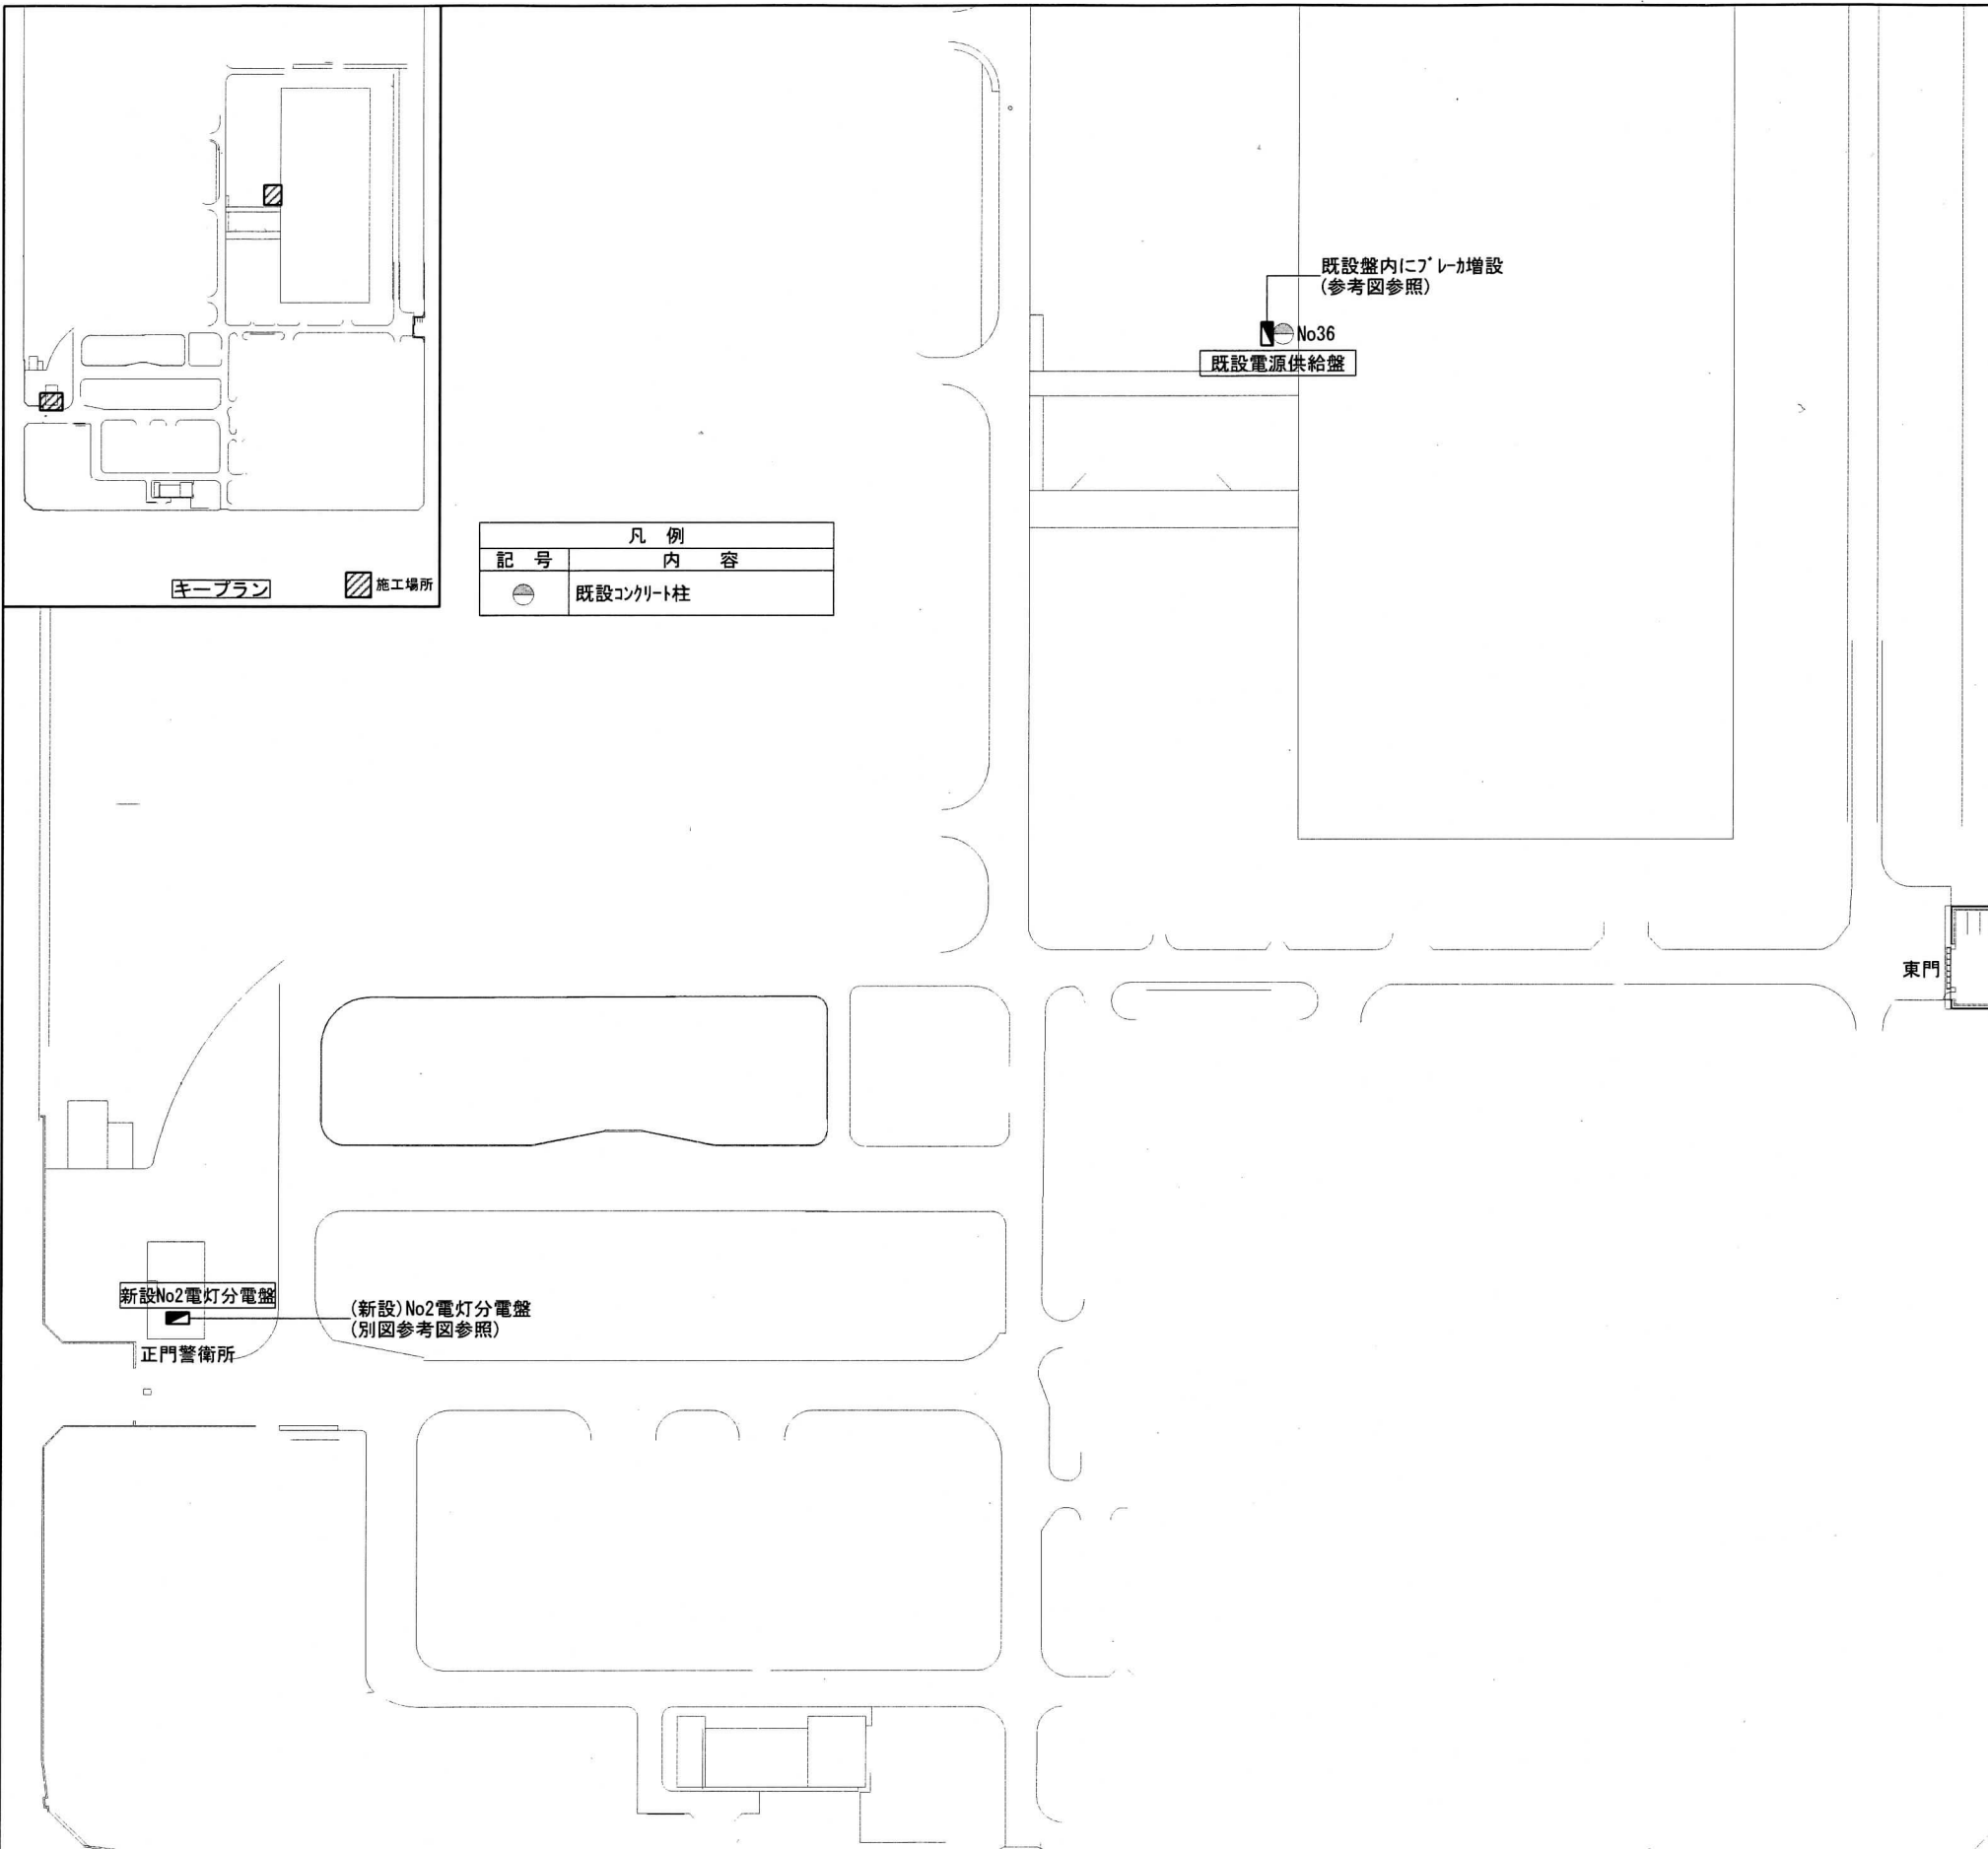


駐屯地西地区構内外線図(1) (撤去) S=1/1500

件名	健軍警備システム電源改修工事	図面 番号	4 6
図面名称	西地区分電盤改修図	縮尺	1/1500
健軍駐屯地業務隊管理科営繕班			令和7年7月24日

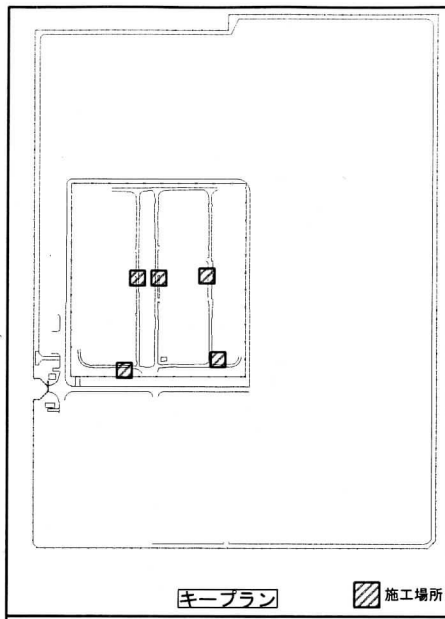


凡例	
記号	内容
●	既設コンクリート柱

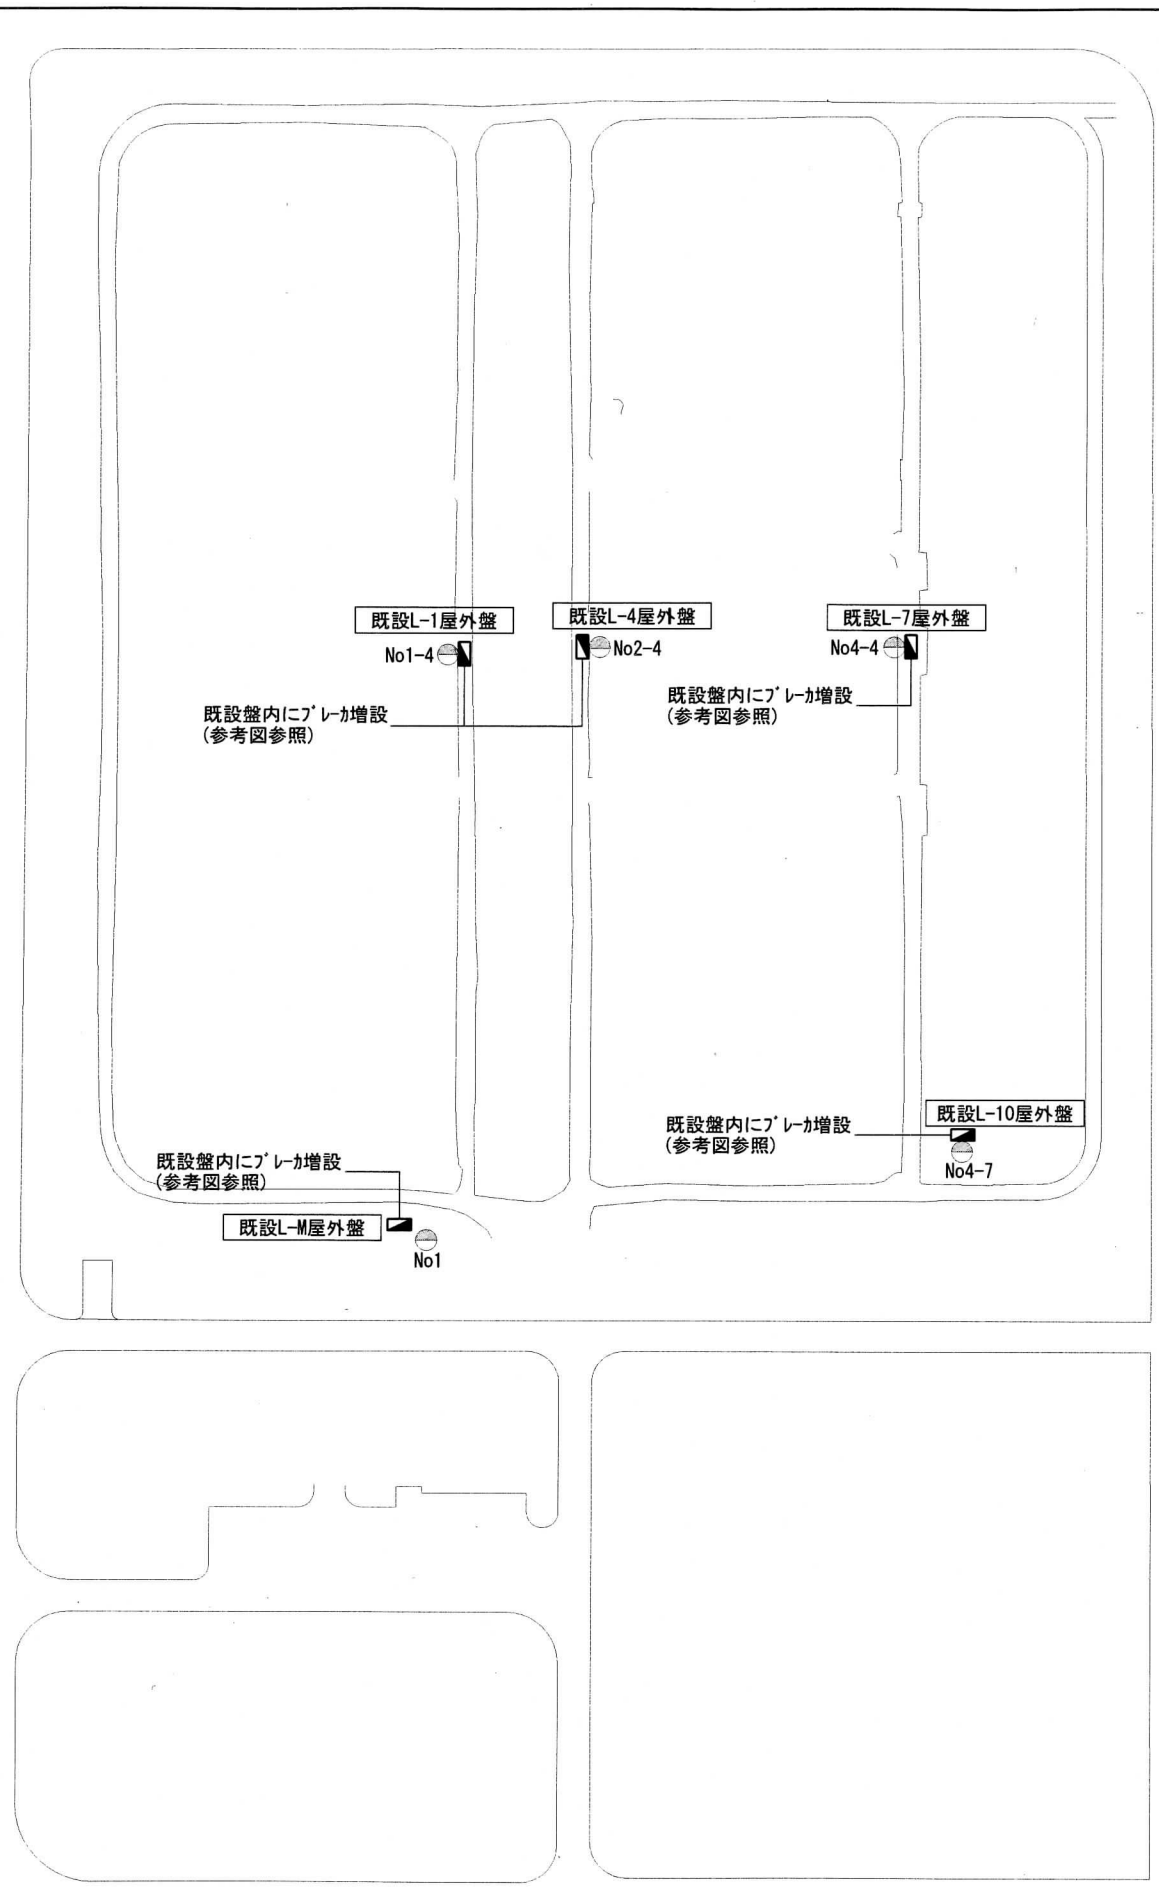


東地区分電盤改修図S=1/1500

既設L-1・L-4・L-7・L-10屋外分電盤参考図(盤内増設) ZS40WP

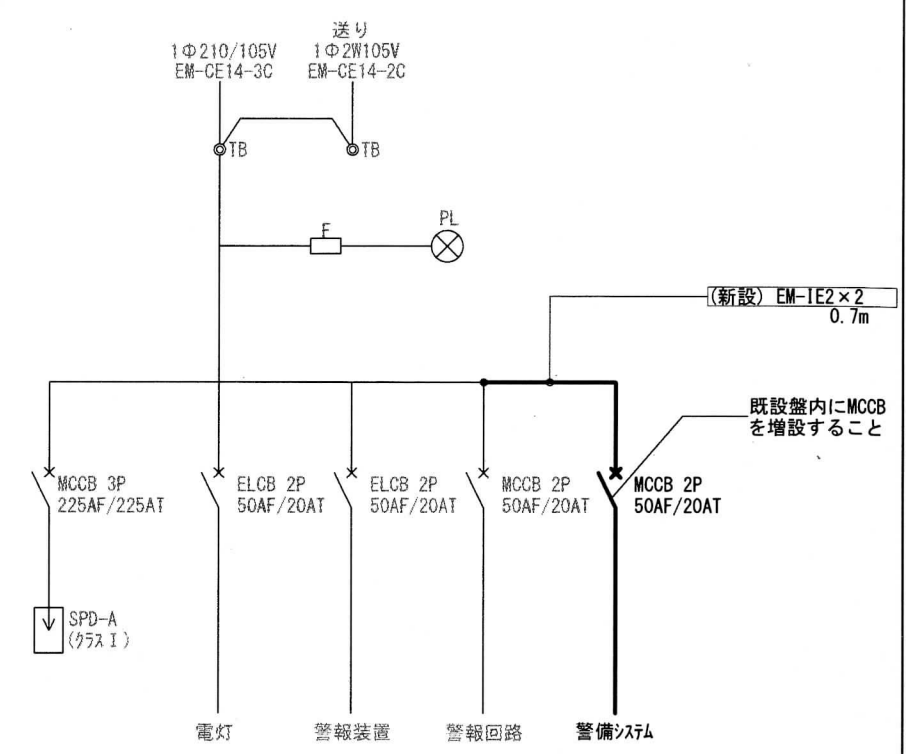

既設L-M屋外分電盤参考図(盤内増設) ZS40WP内扉付

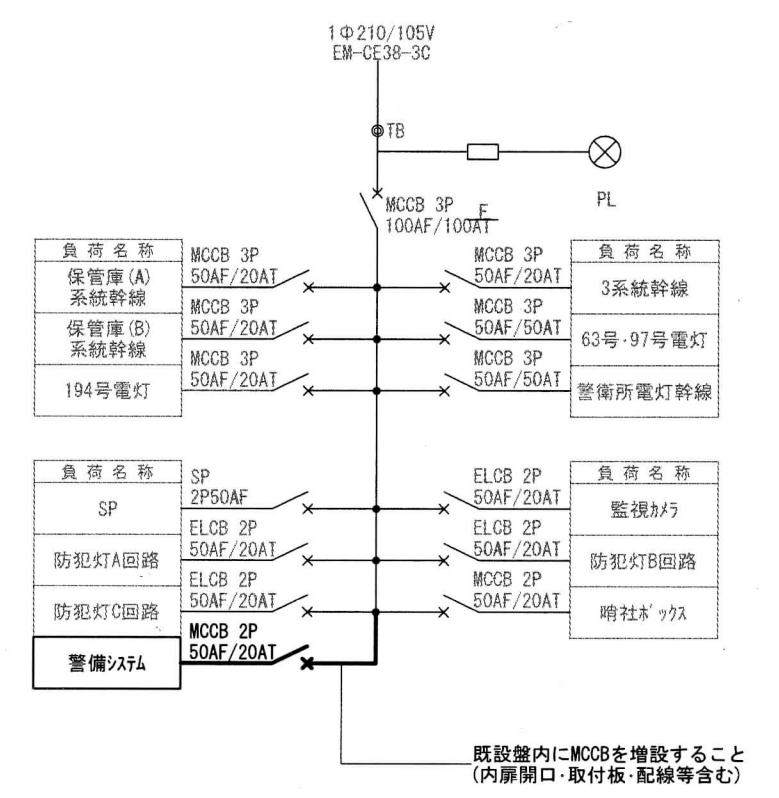

件名	健軍警備システム電源改修工事	図面番号	6 / 6
図面名称	東地区分電盤改修図	縮尺	1/2000
健軍駐屯地業務隊管理科営繕班		令和7年7月24日	

