

変更公告

分任契約担当官
陸上自衛隊宮古島駐屯地
第444会計隊長 藤澤 竹 広

公告第112号（令和8年2月9日付）の一部を下記のとおり変更します。

記

- 1 件 名
宮古島（7）ロボット草刈り機設置役務
- 2 仕様書
仕様書に「案内図・配置図・平面図」を追加する。

問い合わせ先

〒906-0201 沖縄県宮古島市上野字野原83-5


陸上自衛隊宮古島駐屯地 第444会計隊契約班

担当 草場



TEL : 0980-76-6661（内線344）

FAX : 0980-76-6712（直通）


Mail : 444fin_wafin_wa@inet.gsdf.mod.go.jp

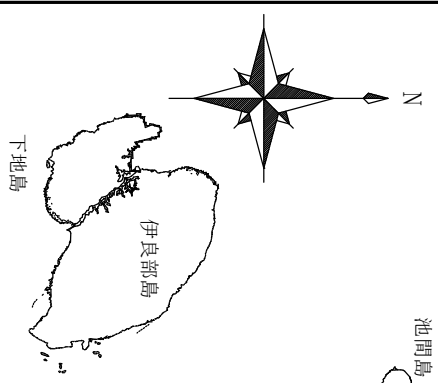

位置図 NON SCALE

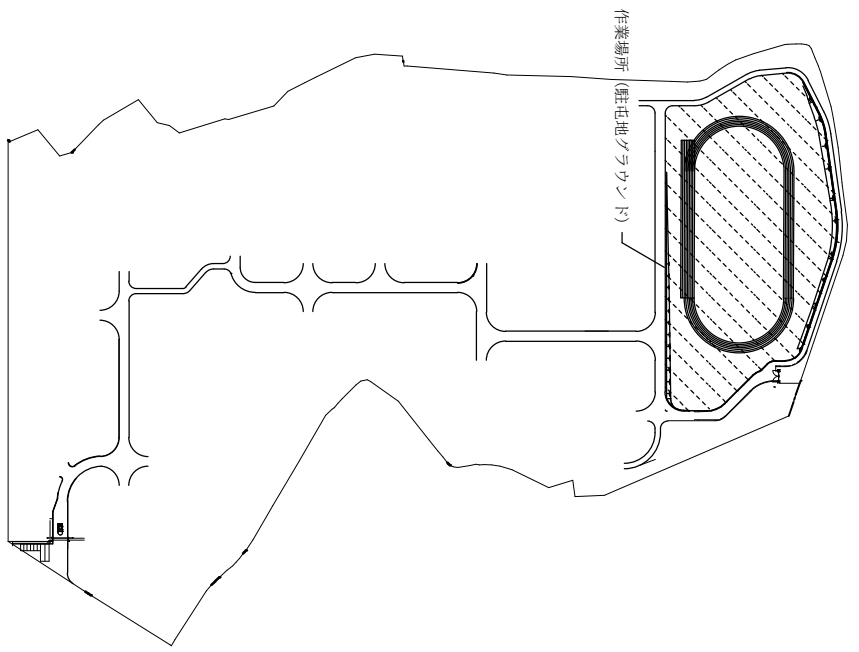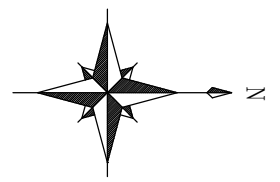

宮古島駐屯地配置図 1/4,000

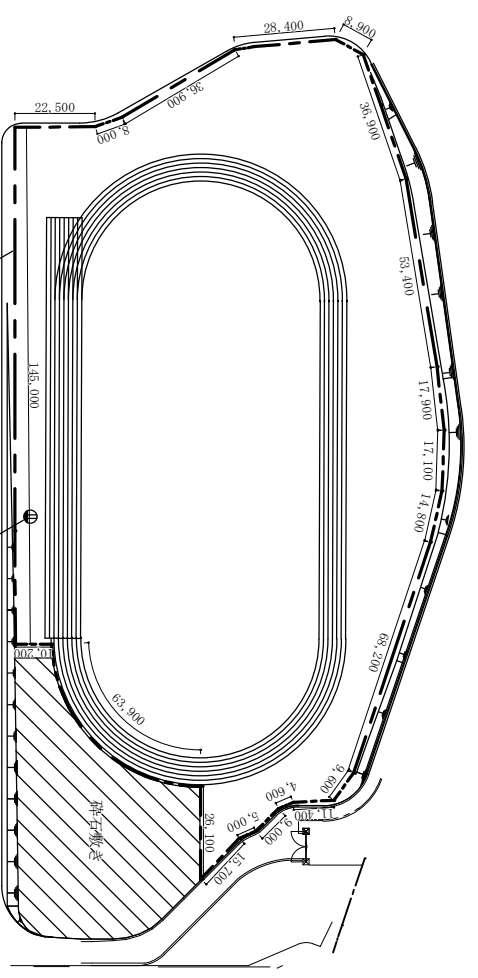

境界ライン一配線位置 (基準) 013.5m

グラフィックソフトによる配置平面図 1/1,500

- ・本図は、本図の作成に当たっては、関係者の同意を得た上で、関係者の責任において作成すること。
- ・本図は、本図の作成に当たっては、関係者の同意を得た上で、関係者の責任において作成すること。
- ・作業で発生したゴミ等については、関係者の責任で処分すること。

件名	宮古島 (7) ロボット草刈り機設置業務	図面番号	3 / 3
図名	案内図・配置図・平面図	縮尺	—
宮古島駐屯地業務隊 総務科		図面番号	R8.1.