










南那覇 (R7) ボイラー用制御盤補修

南那覇 (R7) ボイラー用制御盤補修									
病院長	副病院長	総務課長	管理班長	管轄係長	件名	ボイラー	電気	木工	作成者
					菅織主任				
自衛隊那覇病院					縮尺	—			
					図面番号	1 / 4			

仕様書

7 検査

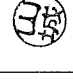- (1) 検査は制御盤整備完了後に運転を実施し、異常が無い事を確認のうえ現合格とする。また、監督官が提出を求めた書類の提出をもって書面検査合格とし、現場及び書面両方の検査合格にて役務完了とする。手直しが発生した場合、手直終了後の再検査での合格をもって完了とする。
- (2) 本業務により設置された機器及び施工に関しては、引き渡し後1年間の保証期間を設けるものとし、当該期間中に正常な使用環境下で発生した故障・不具合については、無償で修理を行うこと。

- 1 件名 : 南那覇 (R7) ボイラー用制御盤補修
- 2 場所 : 沖縄県那覇市赤嶺322 陸上自衛隊南那覇駐屯地内
- 3 期間 : 契約締結日 ~ 令和8年3月31日

概要 : ボイラーの制御盤を補修して設置 2台
 本役務は既存のボイラー制御盤が老朽化により不具合を生じていることから、機能維持と安全性確保のため、制御盤の取替を行うものである。
 なお、当該制御盤は既製品での供給が困難であるため、代替品により補修を実施し、既設設備との適合調整を行うた上で、設置・接続・試運転を含めた更新を実施する。


- 5 一般事項
- (1) 仕様書は「南那覇 (R7) ボイラー用制御盤補修」について適用する。
 - (2) 本役務は、仕様書及び製造メーカー機器の取扱要領に基づき実施すること。
 - (3) 本作業に際し、他の箇所に損傷を与えないよう十分注意して実施し、万一損傷を与えた場合は、請負者の負担において原形に復旧するものとする。
 - (4) 請負者は、自衛隊敷地内への立入り及び行動については当該駐屯地 (基地) の規則及び官側の指示を遵守して行うものとし、作業場所以外への立入りを禁止する。やむをえず作業場所以外への立入りを必要とする場合は監督官等の許可を得るものとする。
 - (5) 南那覇駐屯地敷地内での喫煙は禁止とする。
 - (6) この契約により知り得た自衛隊に関する情報については請負者が準備するものとする。
 - (7) 本役務で使用する工具類については請負者が準備するものとする。
 - (8) 作業写真は各機器の工程ごと撮影し、A4判写真帳に整理し提出すること。
 - (9) 作業中は、安全管理に十分留意し、事故等発生した場合は、速やかに監督官に報告すること。
 - (10) 本役務では、原則として駐屯地の水道及び電力は使用できない。使用する場合は監督官の許可を得て使用し、請負者側で仮設メーターを設けたうえで、使用料を全額負担するものとする。
 - (11) 監督官の指示書類は、速やかに提出するものとする。

- 6 特記事項
- (1) 補修対象機器
 ア メーカー : 株式会社タクマ
 イ 型式 : タクマックスTM-800型
 ウ 数量 : 2台
 - (2) 代替品
- | 番号 | 品名及び業務内容 | 規格 | 数量/台 | 備考 |
|----|------------|--------------|------|------|
| 1 | AS用BCRR代替盤 | Z41000-3094 | 2個 | 1個/台 |
| 2 | 温度監視装置 | Z41000-1754B | 2個 | 1個/台 |
- (3) 本役務実施日については、監督官と調整のうえ決定すること。
 - (4) 制御盤設置終了後、ボイラーを運転し異常の無いことを確認すること。
 - (5) 本役務で発生した発生材については、金属屑と金属屑以外とで分別し、官側へ引き継ぐものとする。その際、監督官が指定した場所へ運搬集積する。
 - (6) 本役務においては施工前に承認図 (回路図、配線図等) を作成し、監督官に提出・承認を得ること。
 - (7) 提出書類については、下記に記した書類を提出すること。

- ア 工程表
 イ 承認図
 ウ 作業写真 (着手・実施中・完了)
 エ その他監督官が指示した書類




案内図

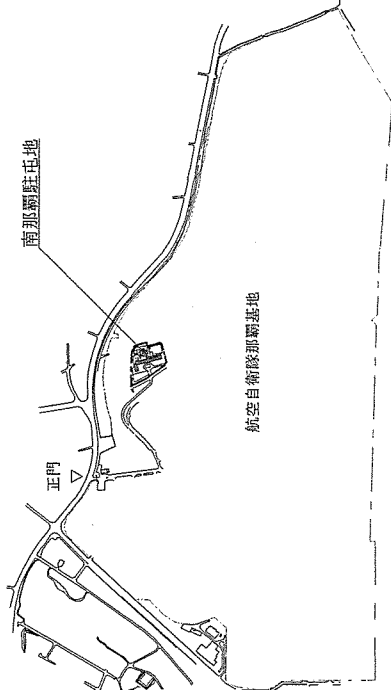

配置図

件名	南那覇 (R7) ボイラー用制御盤補修		
図面名称	仕様書・案内図・配置図		
自衛隊那覇病院	縮尺	-	
	図面番号	2 / 4	

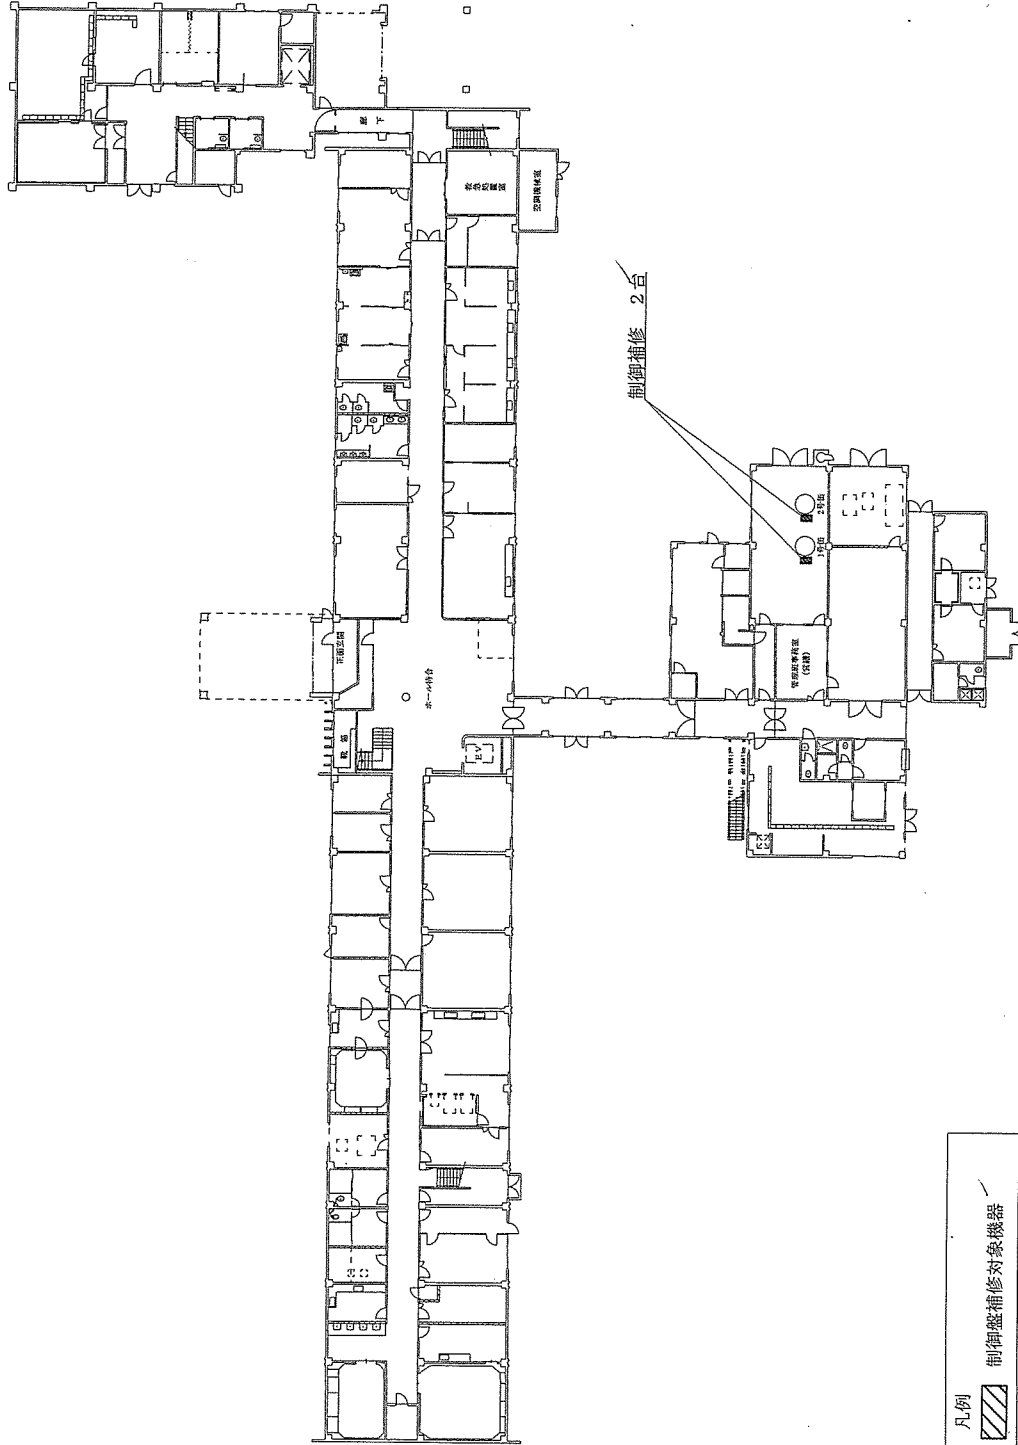

凡例
 制御盤補修対象機器

件名	南郡覇 (R7) ボイラー用制御盤補修		
図面名称	作業箇所平面図		
自衛隊那覇病院	縮尺	1 / 400	図面番号
			3 / 4

