
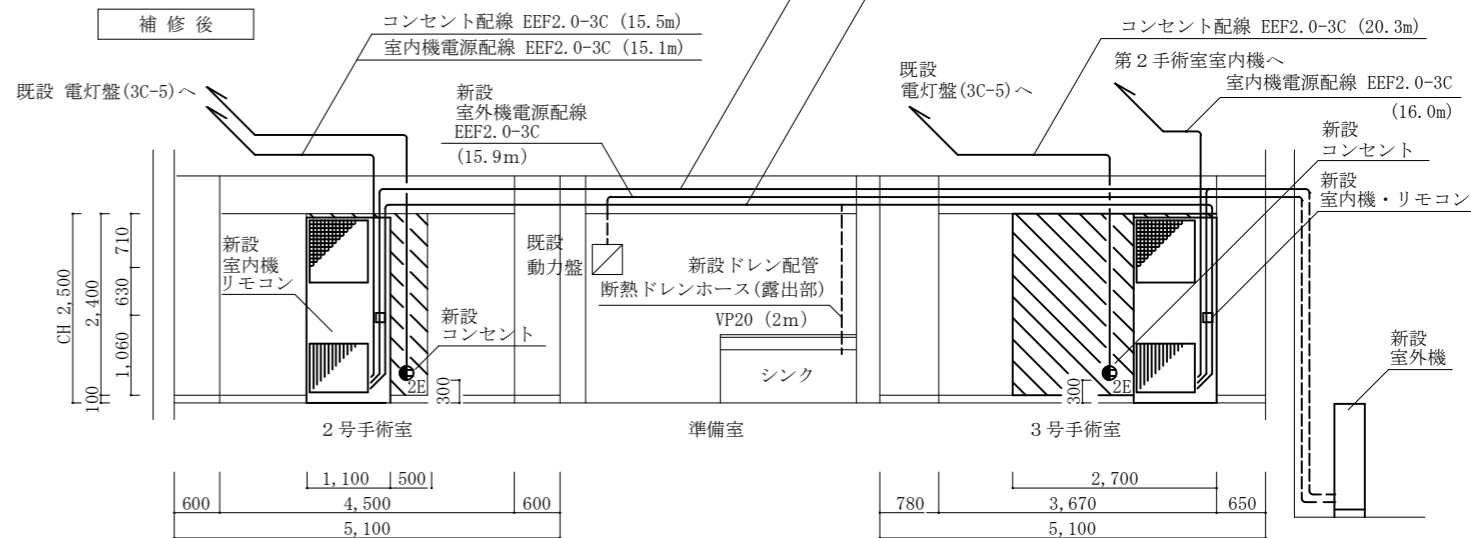
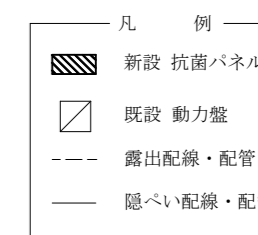
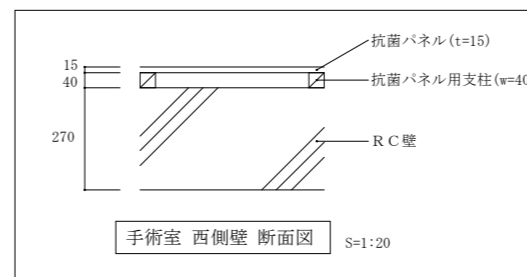
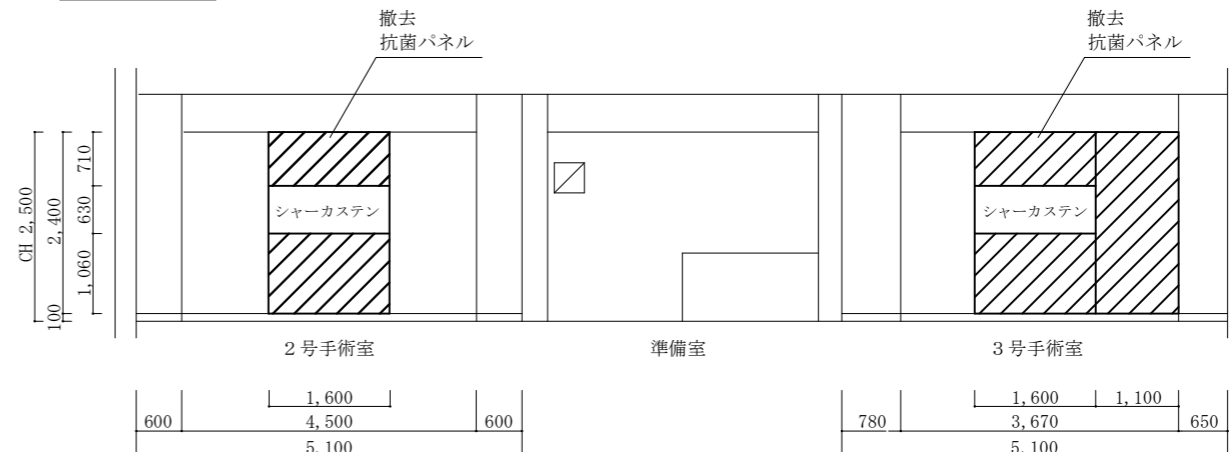
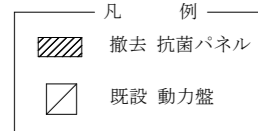
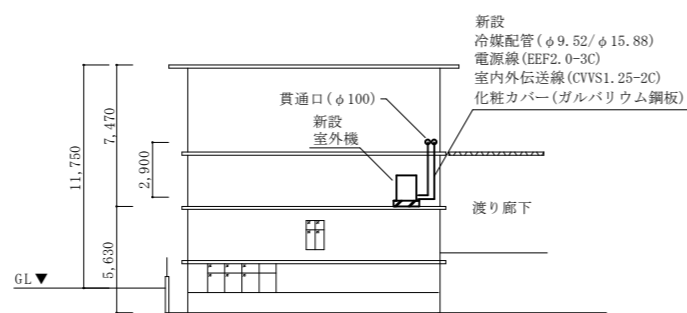
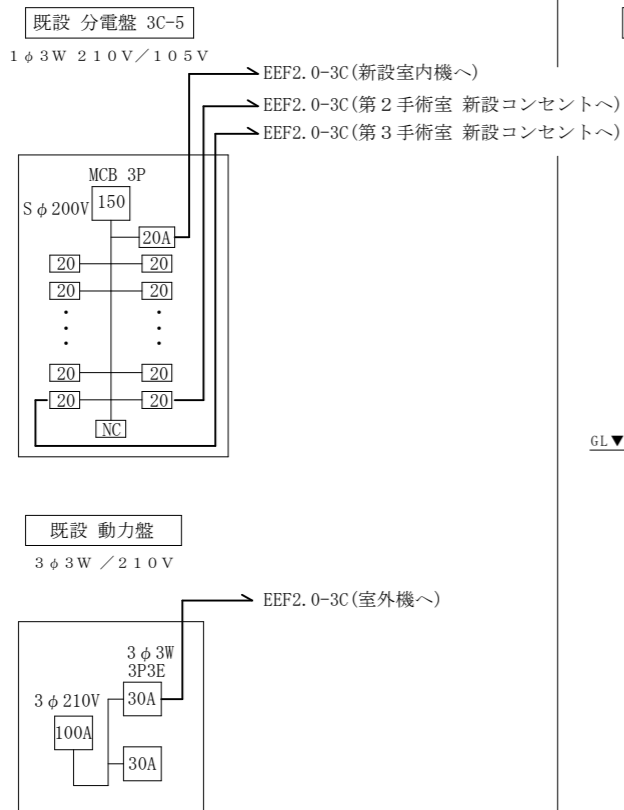


空調機補修場所

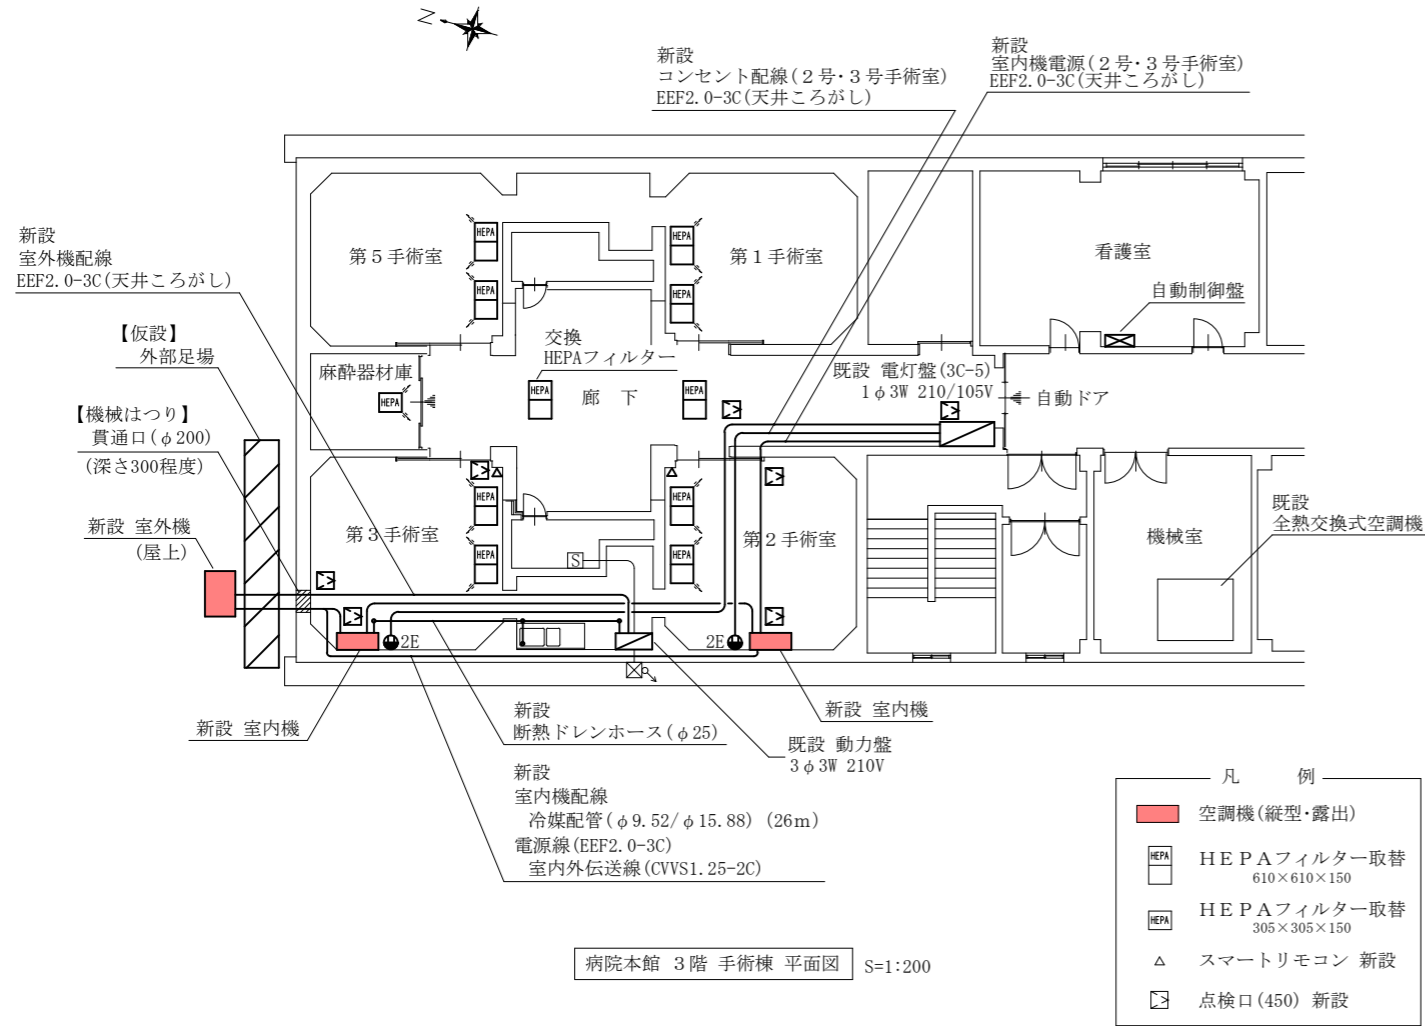

件名	病院本館手術室空調機補修		
図名	補修平面図、立面図		
縮尺	1 : X	図面番号	2 / 2
管理課営繕班	日付	R7.5.30	