

# 島原地域事務所内装整備工事

件名	島原地域事務所内装整備工事				
図面名称	仕様書				
縮尺	図示	作成年月日	7.11.25	図面番号	1 / 1 1
自衛隊長崎地方協力本部					

仕様書

- 1 件 名 島原地域事務所内装整備工事
- 2 場 所 長崎県島原市今川町1855-5
- 3 概 要 島原地域事務所の広報展示コーナー壁紙張等×1式
- 4 一般事項


- (1) 本仕様書は、「島原地域事務所内装整備工事」に適用する。
- (2) 本工事は、本仕様書・図面によるほか、用語の定義については、以下によるものとする。  
国土交通省大臣官房官庁営繕部監修『公共建築工事標準仕様書（建築工事編）』  
国土交通省大臣官房官庁営繕部監修『公共建築改修工事標準仕様書（建築工事編）』  
国土交通省大臣官房官庁営繕部監修『公共建築工事標準仕様書（電気設備工事編）』  
国土交通省大臣官房官庁営繕部監修『公共建築改修工事標準仕様書（電気設備工事編）』
- (3) 本工事の施工にあたり、仕様書と図面あるいは現地において、疑義、相違及び不明な点が生じた場合は、監督官と協議し、その指示に従うものとする。
- (4) 請負者は工事にあたり、諸法規を遵守するとともに、その運営及び適用は請負者の負担と責任において実施する。
- (5) 写真は、工事前、工事中、工事後、各工程毎及び材料搬入状況等を撮影し、写真帳（A4）に整理して完了報告書（様式随意）を添付し提出する。
- (6) 工事場所及び指定された場所以外の無断立ち入り及び写真撮影は禁止する。
- (7) 請負者は、現場代理人を指名し関係法令に従って現場の管理に当たらせ、関係者の監督及び火災・盗難等の災害防止に十分な注意を払わせるとともに、現場においては常に整理整頓を行う。
- (8) 請負者または現場代理人は、契約後速やかに工事実施日を監督官と調整し、工程表等を作成して監督官に提出する。
- (9) 本設計図書に記載された寸法及び規格は標準であり、施工に際しては、原寸等を確認し実施するものとする。
- (10) 仕様書に記載なき事項であって工事完了に必要な軽微な作業は、請負業者の責任において実施するものとする。
- (11) 本工事により発生した発生材については、請負業者の負担において適正に処分し、産業廃棄物管理票（E票）の写しを提出するものとする。

5 特記事項

- (1) 壁紙、天井クロス、床シートの模様は見本等を監督官に提示し承認を受けたのち材料発注するものとする。また、塗装の色も同様とする。
- (2) 本業務に使用する壁紙及び天井クロスは下表に示すもの又はその同等以上のものとする。

名 称	規格等
壁紙及び天井クロス	準不燃 防火種別2-3 塩化ビニル樹脂系壁紙

- (3) 壁紙、天井クロス、床シートは、凹凸している箇所についてはパテ埋め等をしてフラットの状態で張るものとする。
- (4) 照明器具（3台）及びロールスクリーン（5台のうち4台）は官側から支給し、請負者において設置する。
- (5) 請負業者が使用するトイレについては、必要な場合は仮設トイレを設置するものとする。

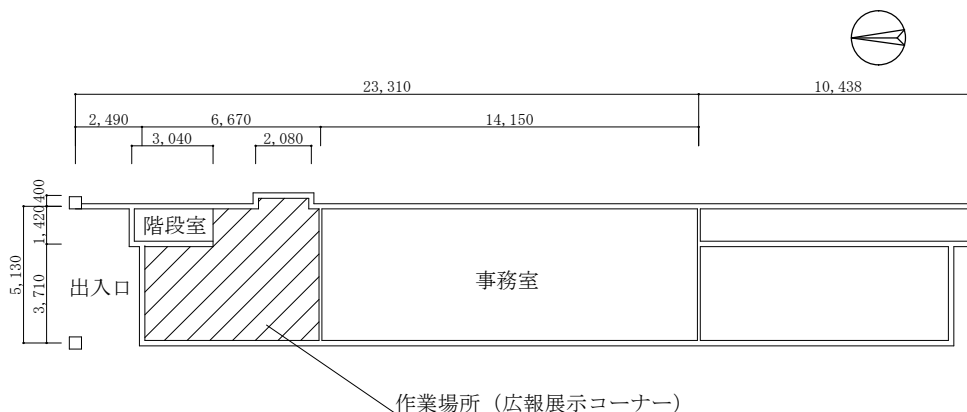





島原地域事務所平面図 S=1:200


件 名	島原地域事務所内装整備工事				
図面名称	仕様書、平面図				
縮 尺	図 示	作成年月日	7. 11. 25	図面番号	2 / 1 1
自衛隊長崎地方協力本部					


## 数 量 表

項 目	数 量	摘 要
天井ビニールクロス張替	仕様書P4のとおり	
壁ボード張り後ビニールクロス張り	仕様書P9、10のとおり	t=12.5 見切材取付含む
壁ビニールクロス張替	仕様書P9、10のとおり	
袖壁新設	仕様書P6のとおり	軽鉄組後石膏ボード(t=12.5)新設、クロス張り 窪みW=32
建具枠塗装 (EP-G)	仕様書P4、6、8のとおり	天井部W=30含む (仕様書P4)
開口部閉鎖	仕様書P6のとおり	軽鉄組及び石膏ボード張り (t=12.5)後、アクセントボードボード張り アクセントボード (マグネット対応 LIXIL製 A0924-MBJV 同等品以上)
開口部一部閉鎖	1箇所 (仕様書P8)	木下地組後石膏ボード(t=12.5)新設、クロス張り
ロールスクリーン新設	4台 (仕様書P6、8)	TOSO製 TR-6025 (官給品支給) (下地補強後)
ロールスクリーン新設	1台 (仕様書P8)	W=1,300、H=2,250
ロールスクリーン撤去	1台 (仕様書P7)	W=1,300、H=2,100
ソフト巾木取替	仕様書P6、8のとおり	
巾木塗装 (EP-G)	仕様書P6、8のとおり	
カーテンBOX石膏ボード張り後クロス張り	1箇所 (仕様書P8)	
カウンター新設	1箇所 (仕様書P8)	W=250、長さはボードに合わせる、塗装含む
ブラケット新設	3個 (仕様書P8)	カウンター支え
ポリ合板取替	仕様書P6のとおり	地袋 (収納棚)
階段シート張替	1面 (仕様書P8)	
階段スリップ部取替	1箇所 (仕様書P8)	
床長尺シート張り	仕様書P4のとおり	既設塩ビタイル目地パテ埋め後
照明器具取替	2台 (仕様書P11)	アトワークスタジオ製 AW-0360E (官給品支給)
照明器具取替	1台 (仕様書P11)	アトワークスタジオ製 AW-0580E (官給品支給)
埋込コンセント取替	2個 (仕様書P8)	プレート: Panasonic製EXTRA WNS9603 同等品以上 取付枠付コンセント: Panasonic製EXTRA WTL1502 同等品以上
埋込スイッチ取替	1個 (仕様書P8)	スイッチプレート: Panasonic製EXTRA WTA9601 同等品以上 スイッチ用取付枠: Panasonic製 WTA3700K 同等品以上 スイッチ: Panasonic製 WTA5051 同等品以上 スイッチハンドル: Panasonic製EXTRA WTA3021 同等品以上
埋込ほたるスイッチ取替	1個 (仕様書P8)	埋込ほたるスイッチB (片切): Panasonic製 WNH5151 同等品以上
通信コンセント撤去	2個 (仕様書P7)	
既設プレート撤去	1個 (仕様書P5)	
エアコン一時撤去・再取付	1台 (仕様書P8)	

件 名	島原地域事務所内装整備工事				
図面名称	数量表				
縮 尺	—	作成年月日	7.11.25	図面番号	3 / 1 1
自衛隊長崎地方協力本部					

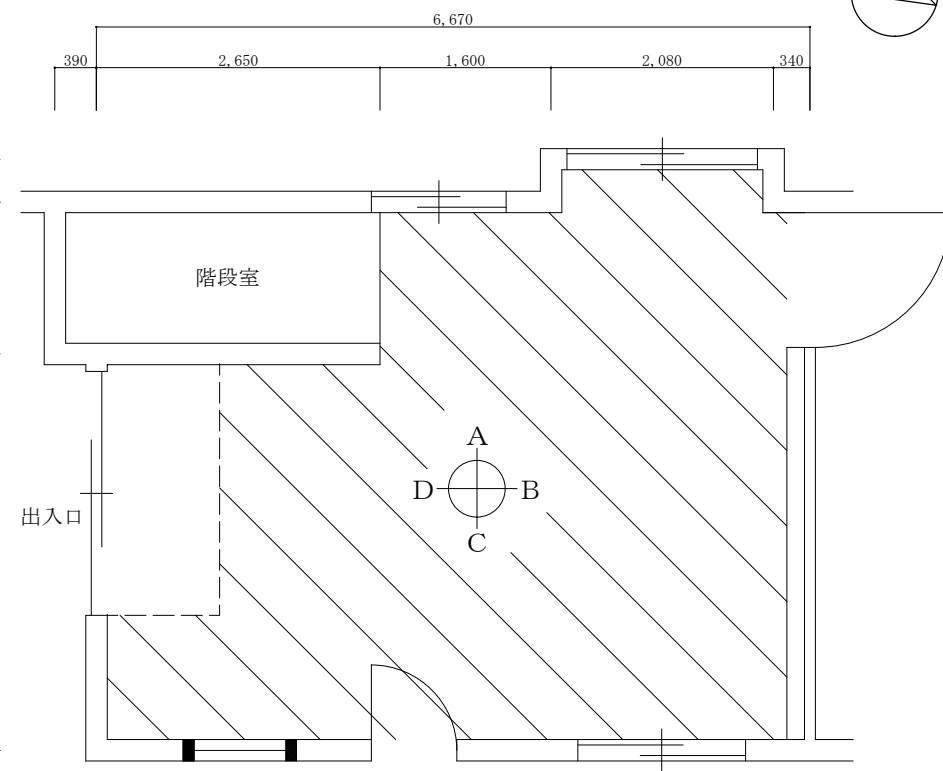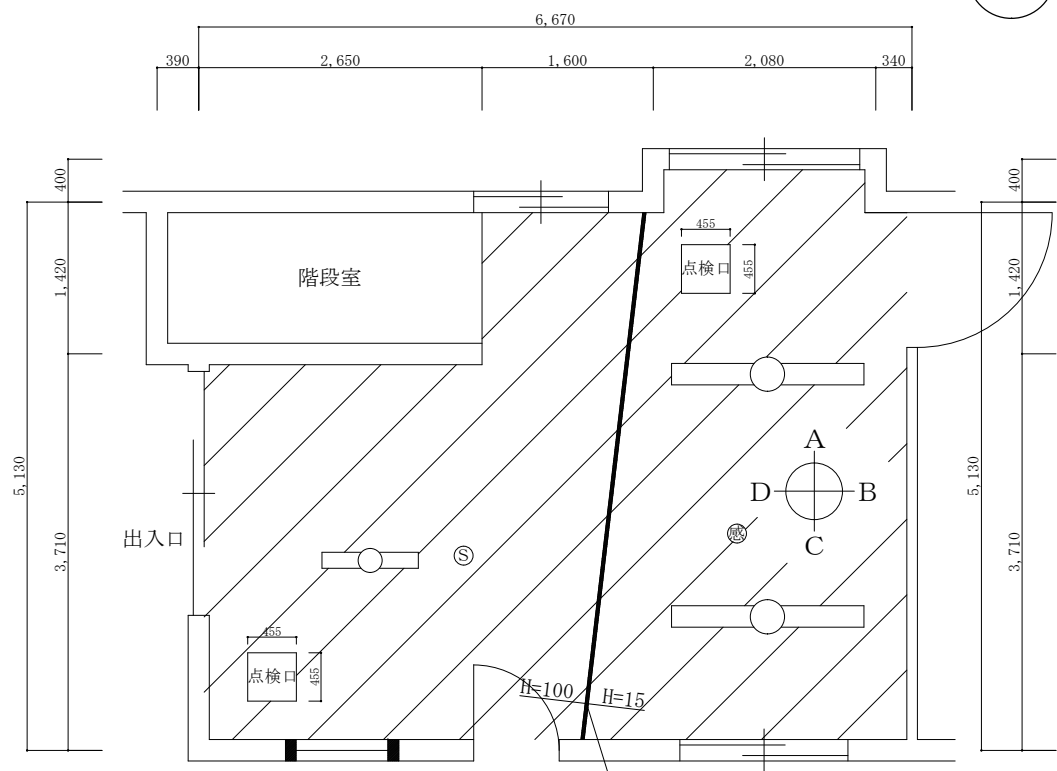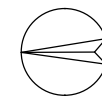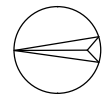

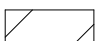
凡例  
 : ビニールクロス張替

凡例  
 : 既設塩ビタイル目地パテ埋め後、長尺シート張り


作業場所天井伏図 S=1:50

作業場所床平面図 S=1:50

件名	島原地域事務所内装整備工事				
図面名称	天井伏図、床平面図				
縮尺	図示	作成年月日	7.11.25	図面番号	4 / 1 1
自衛隊長崎地方協力本部					


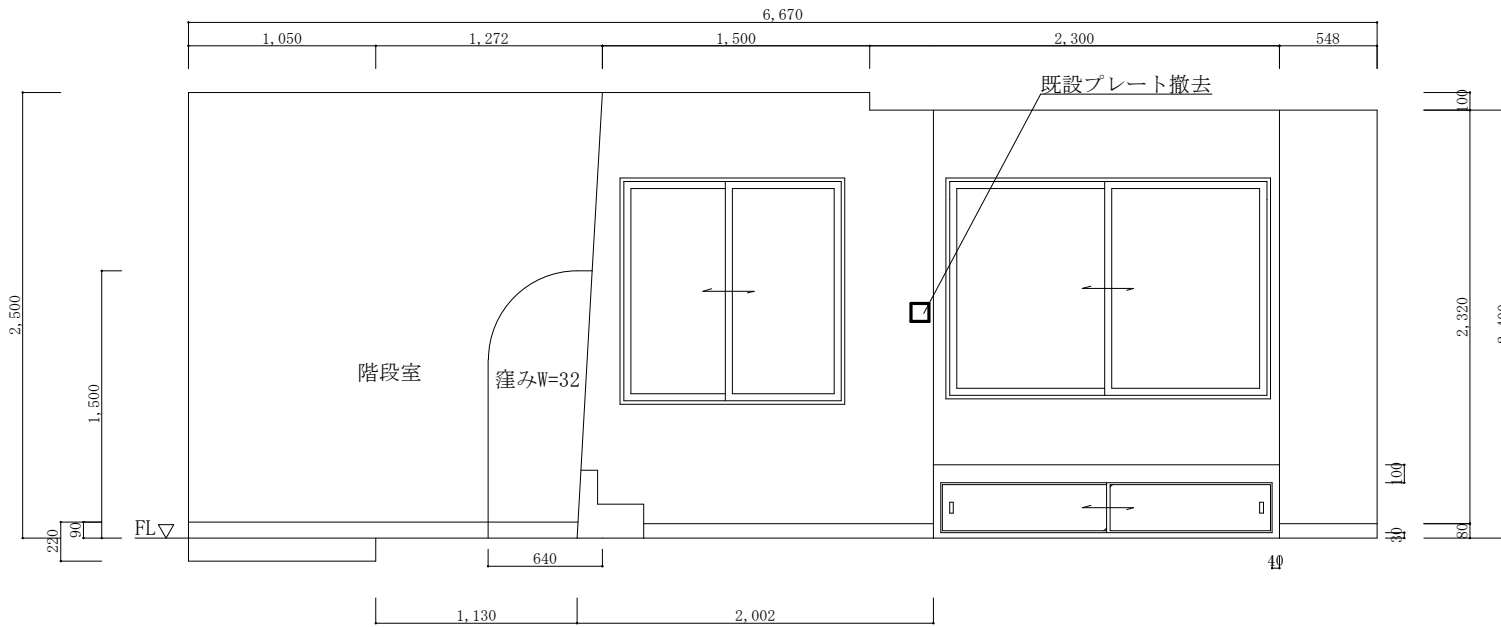


作業場所A面既設展開図 S=1:30

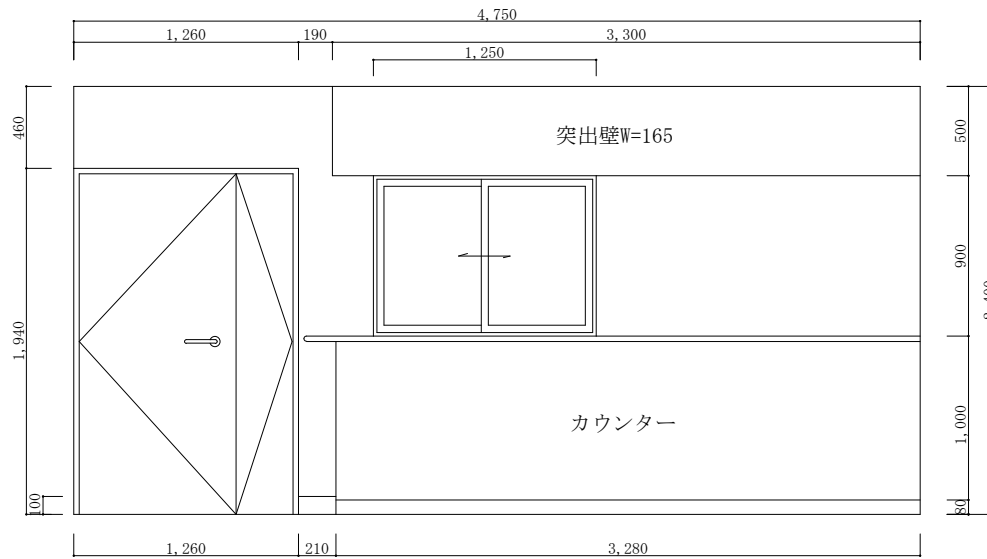


作業場所B面既設展開図 S=1:30


件名	島原地域事務所内装整備工事				
図面名称	既設展開図				
縮尺	図示	作成年月日	7.11.25	図面番号	5 / 11
自衛隊長崎地方協力本部					

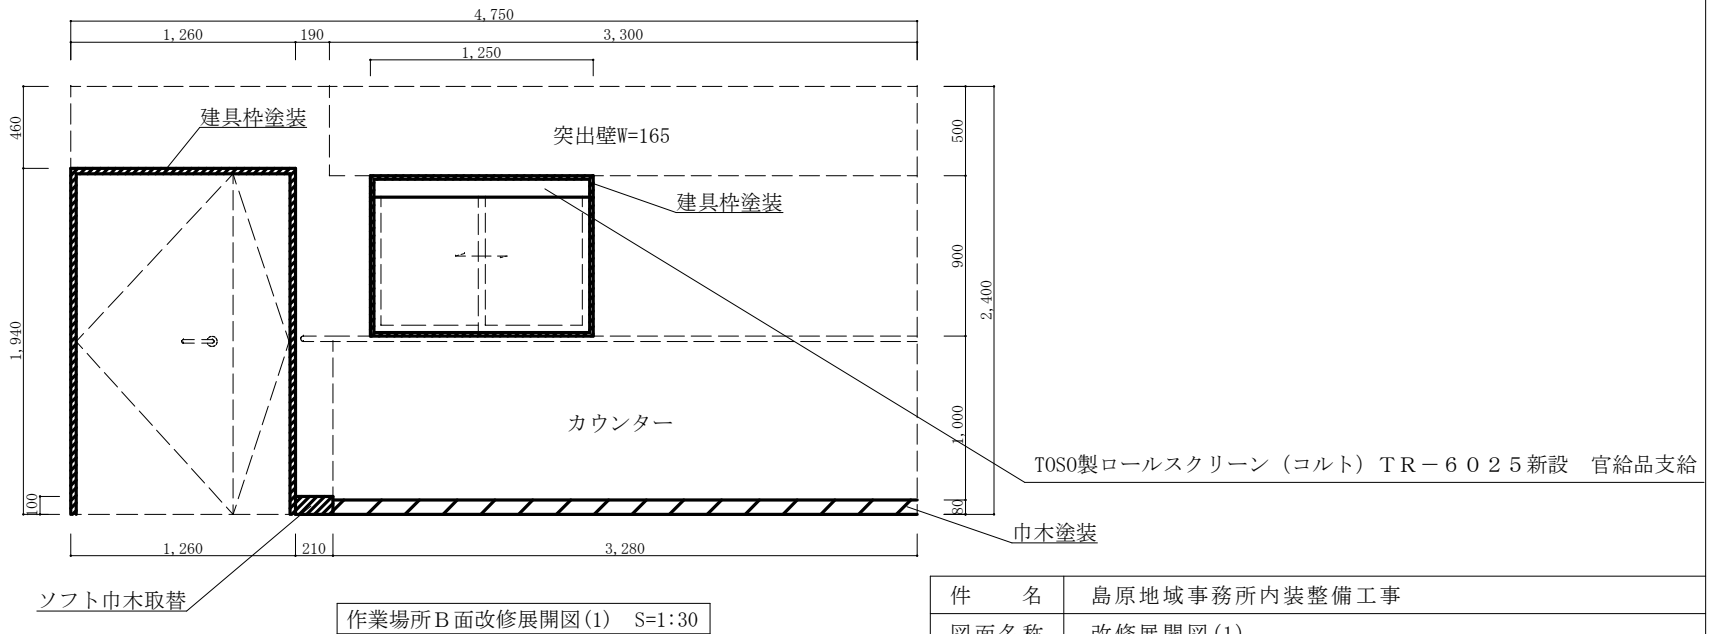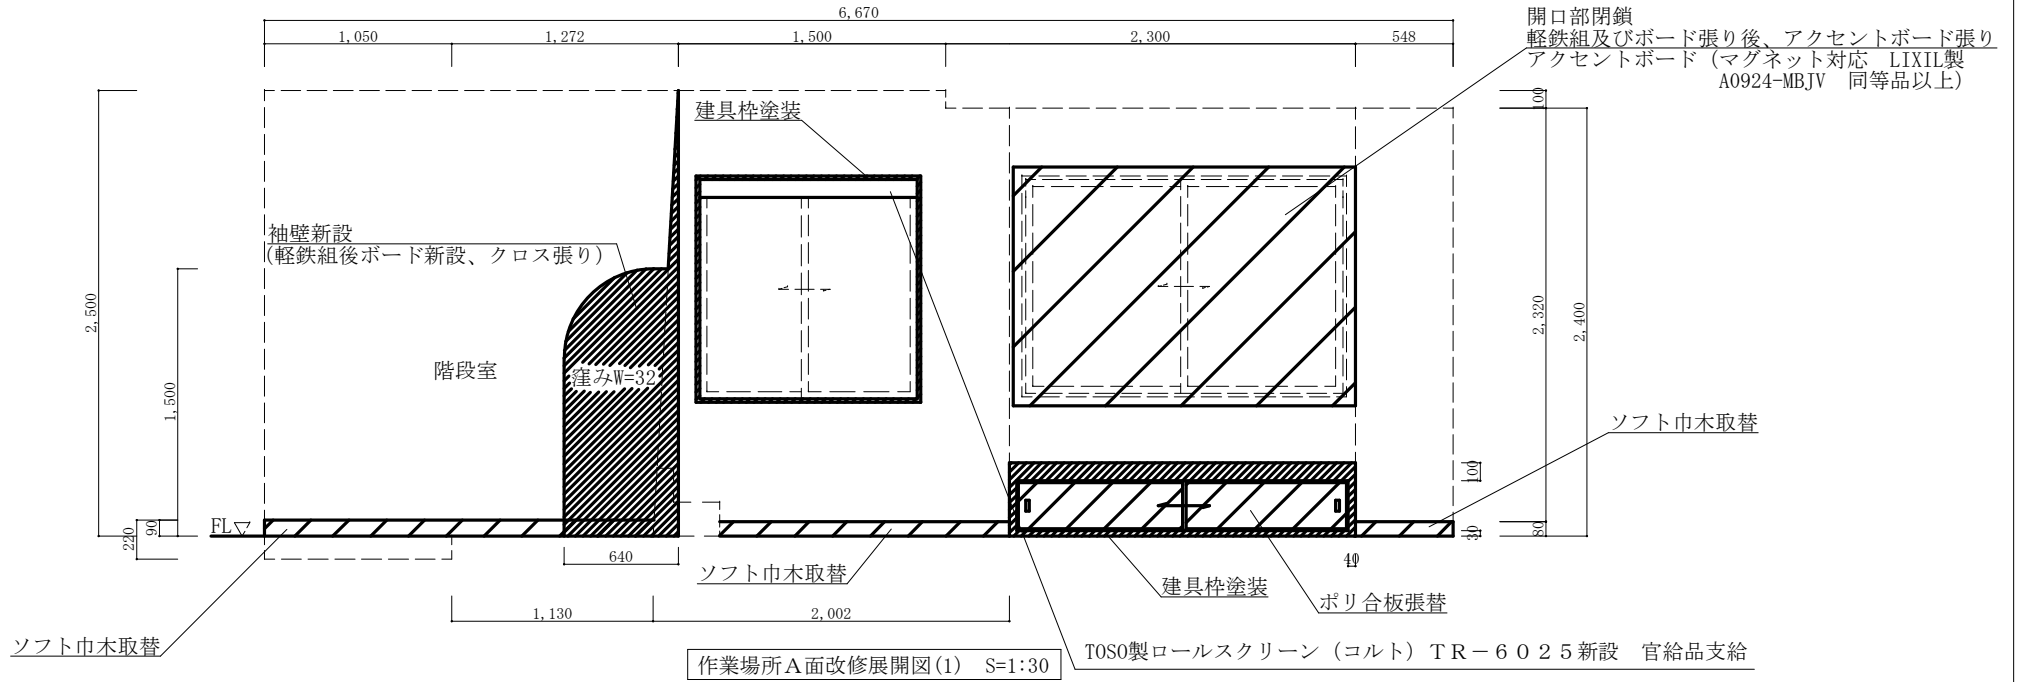

件名	島原地域事務所内装整備工事				
図面名称	改修展開図(1)				
縮尺	図示	作成年月日	7.11.25	図面番号	6 / 11
自衛隊長崎地方協力本部					


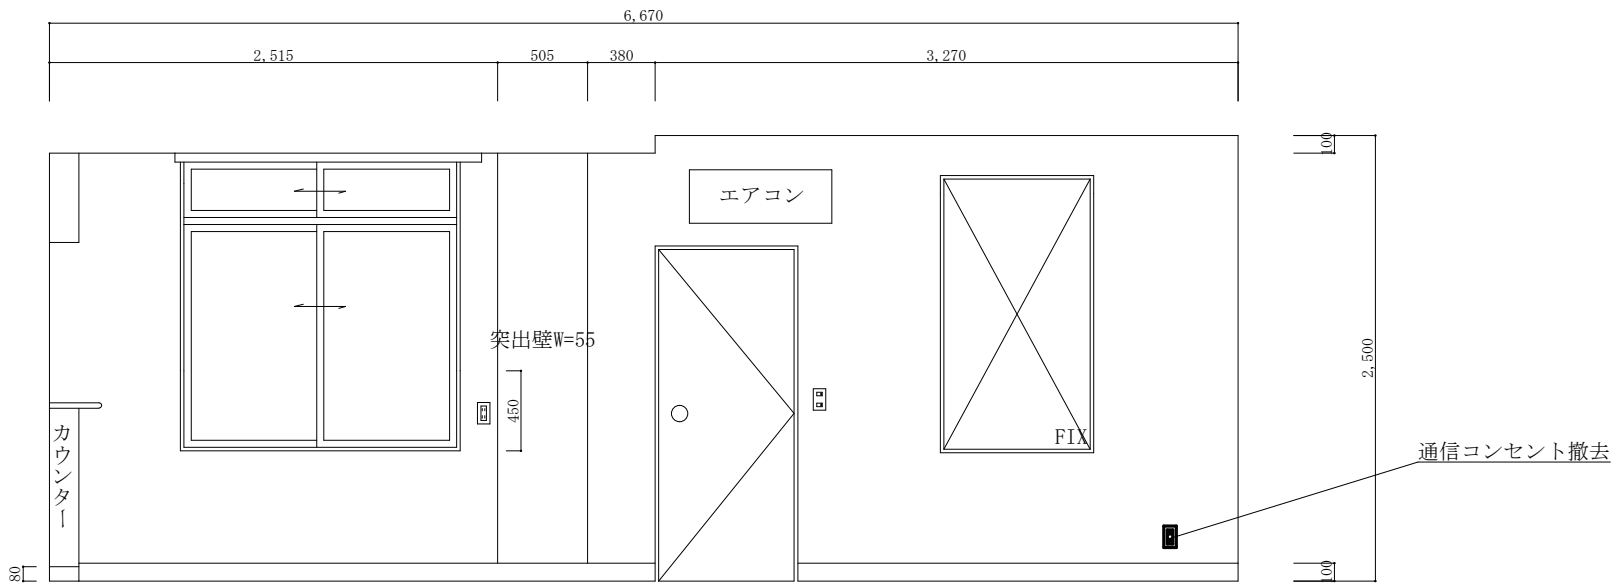


作業場所C面既設展開図 S=1:30

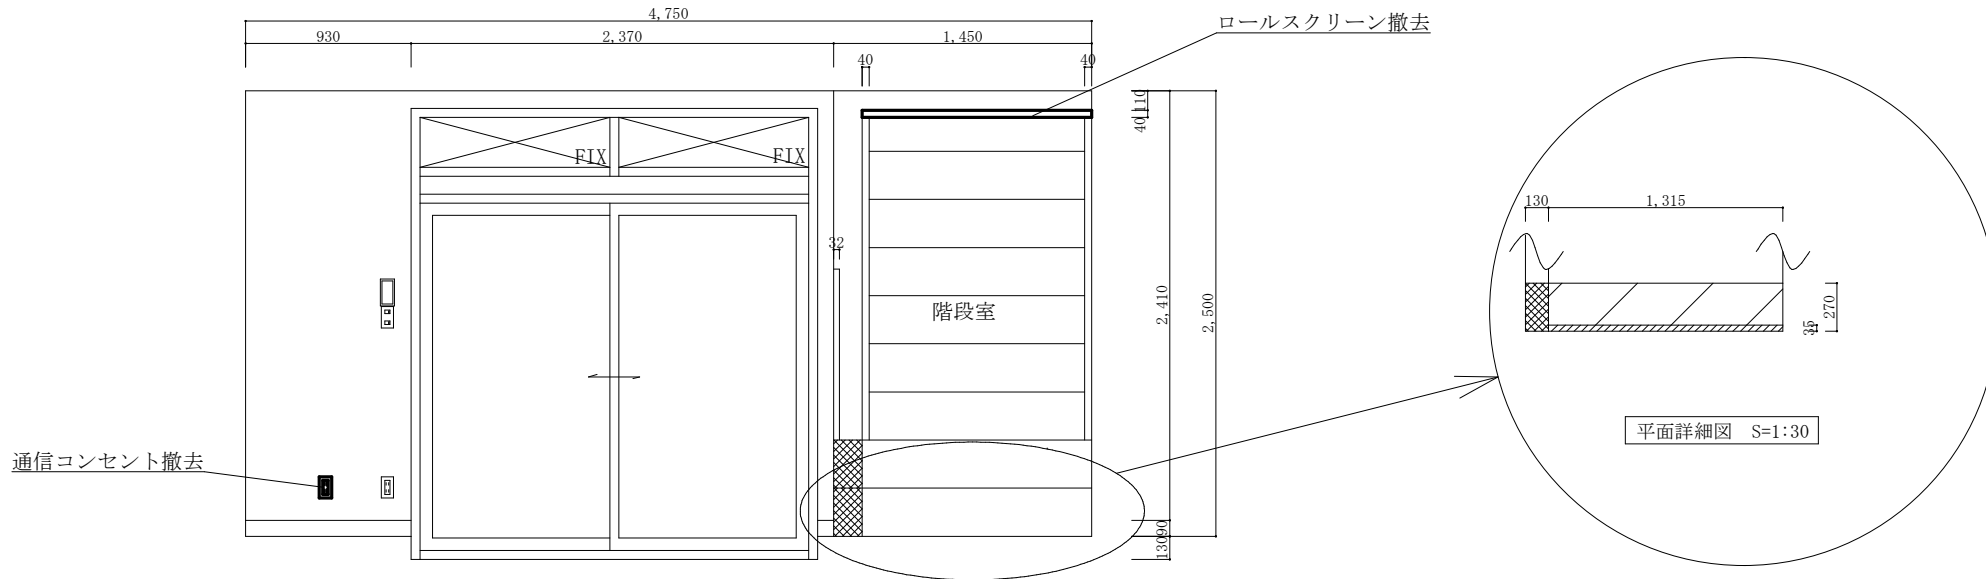


作業場所D面既設展開図 S=1:30


件名	島原地域事務所内装整備工事				
図面名称	既設展開図				
縮尺	図示	作成年月日	7.11.25	図面番号	7 / 1 1
自衛隊長崎地方協力本部					

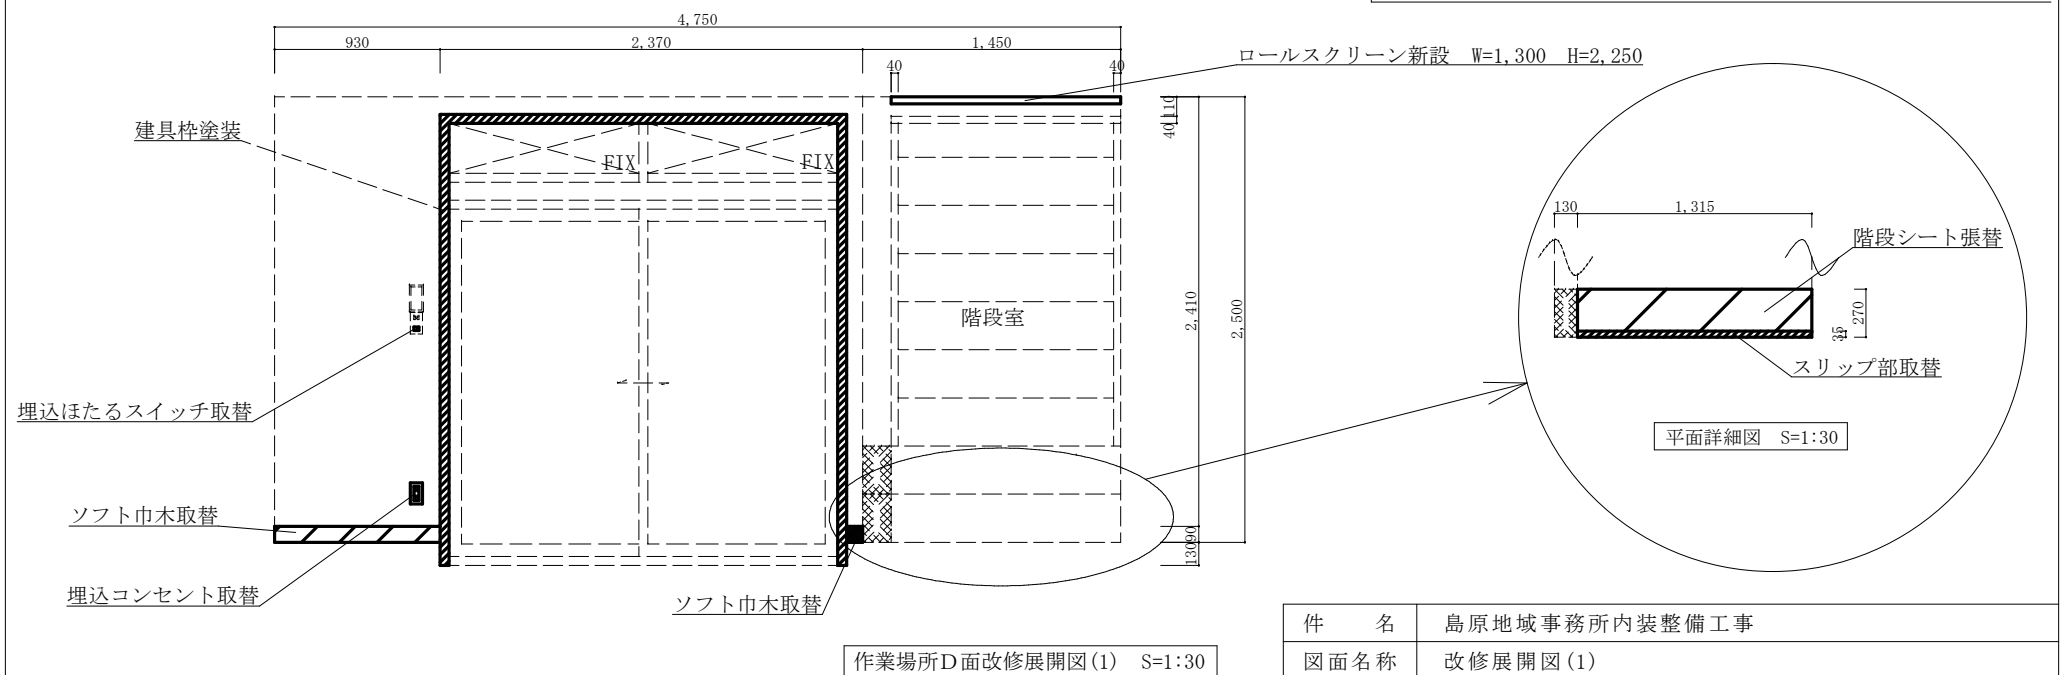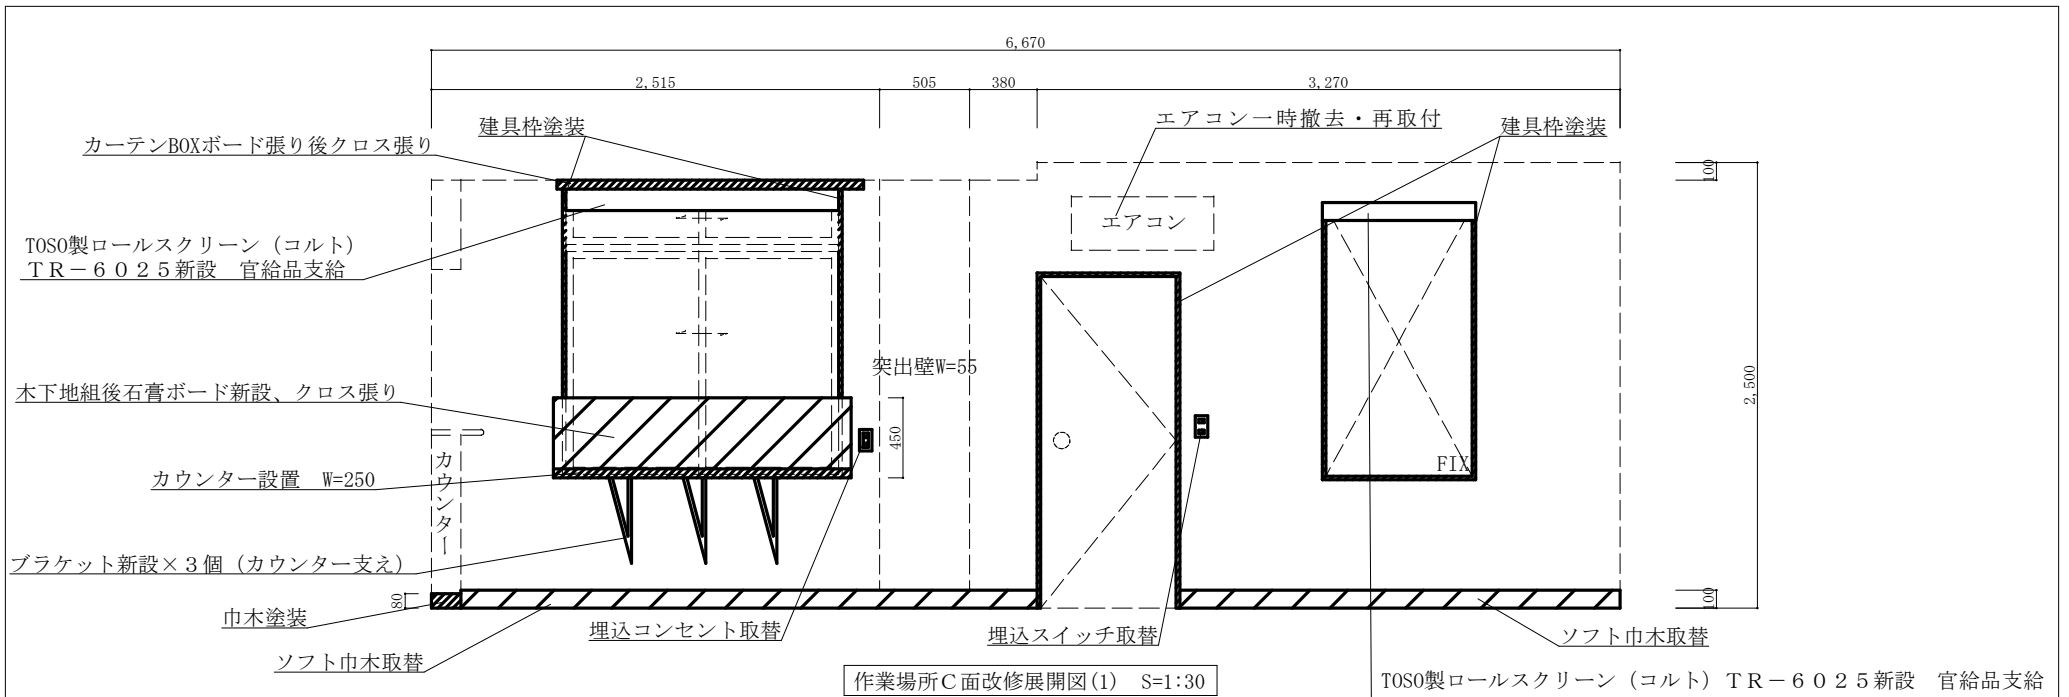


件名	島原地域事務所内装整備工事				
図面名称	改修展開図(1)				
縮尺	図示	作成年月日	7.11.25	図面番号	8 / 11
自衛隊長崎地方協力本部					

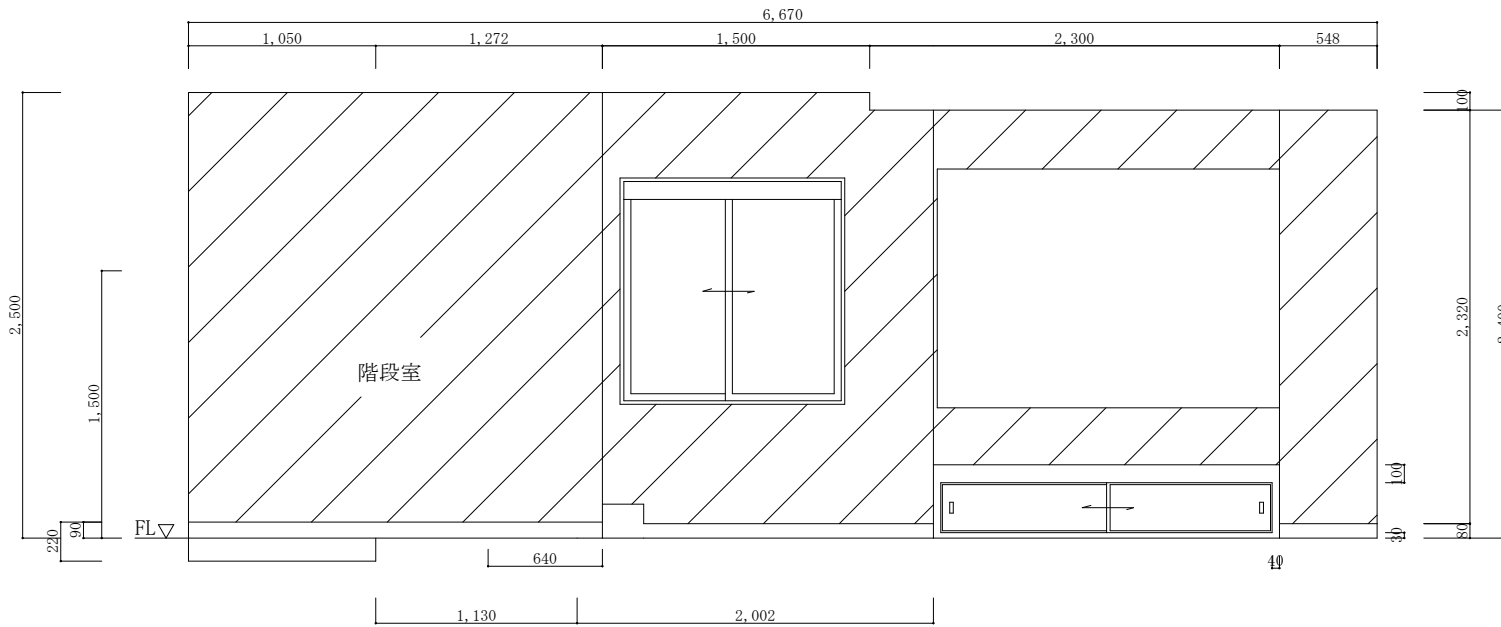


作業場所A面改修展開図(2) S=1:30

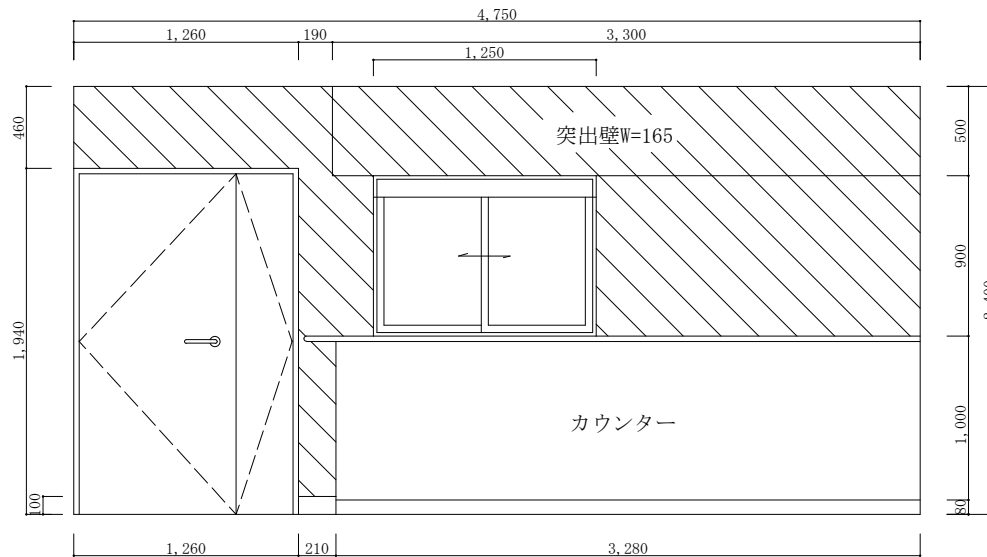


作業場所B面改修展開図(2) S=1:30

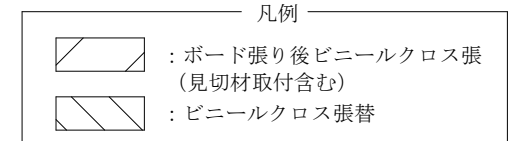

件名	島原地域事務所内装整備工事				
図面名称	改修展開図(2)				
縮尺	図示	作成年月日	7.11.25	図面番号	9 / 11
自衛隊長崎地方協力本部					

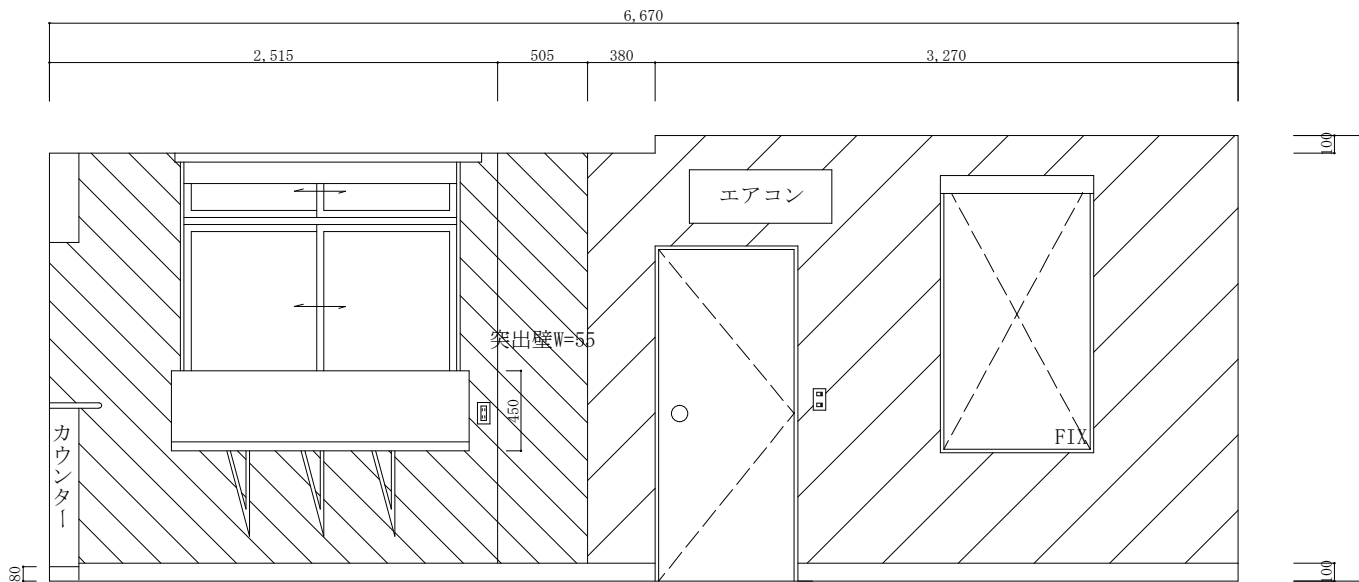


作業場所C面改修展開図(2) S=1:30

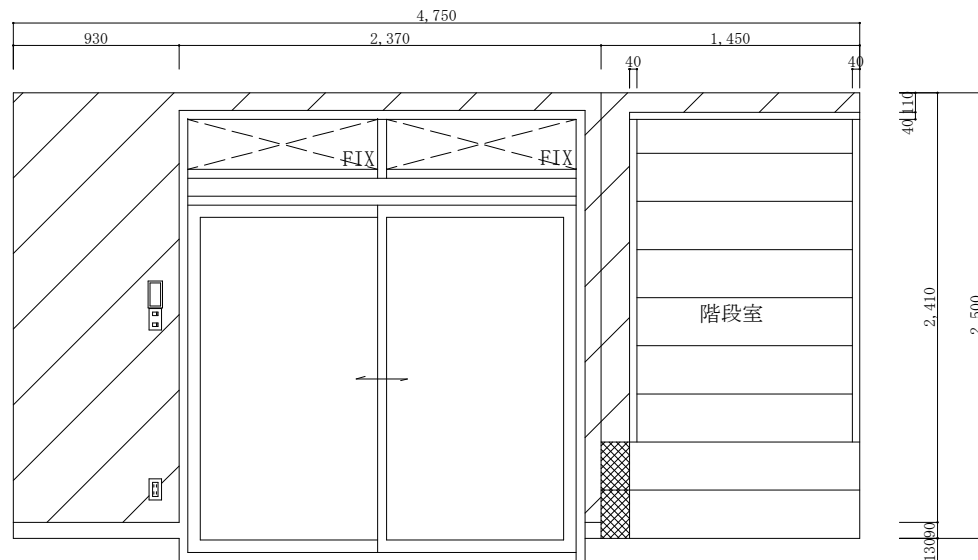


作業場所D面改修展開図(2) S=1:30

- 凡例
- : ボード張り後ビニールクロス張 (見切材取付含む)
  - : ビニールクロス張替

件名	島原地域事務所内装整備工事				
図面名称	改修展開図(2)				
縮尺	図示	作成年月日	7.11.25	図面番号	10 / 11
自衛隊長崎地方協力本部					

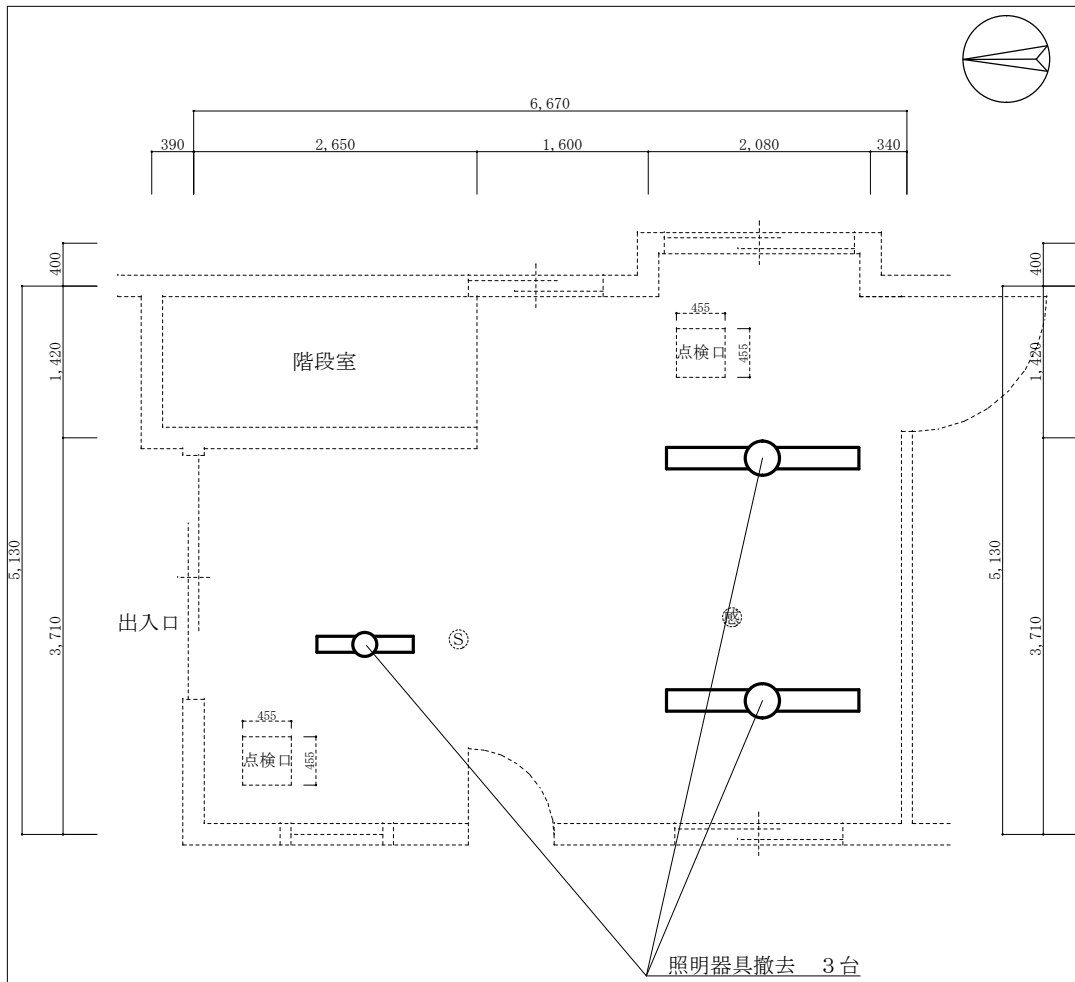

作業場所電灯既設平面図 S=1:50

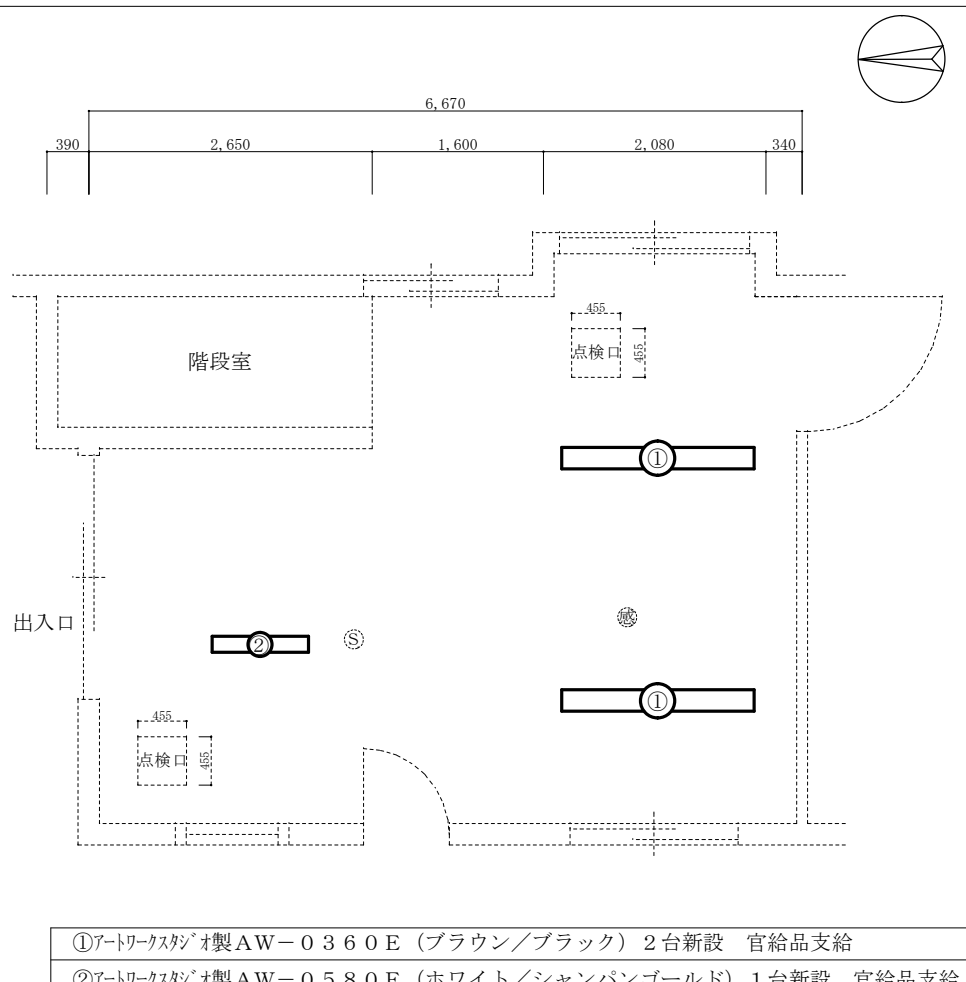

作業場所電灯改修平面図 S=1:50

- ①アートワークスタジオ製AW-0360E (ブラウン/ブラック) 2台新設 官給品支給
- ②アートワークスタジオ製AW-0580E (ホワイト/シャンパンゴールド) 1台新設 官給品支給

件名	島原地域事務所内装整備工事				
図面名称	電灯平面図				
縮尺	図示	作成年月日	7.11.25	図面番号	11 / 11
自衛隊長崎地方協力本部					