

大村地域事務所内装整備

件名	大村地域事務所内装整備				
図面名称	仕様書				
縮尺	図示	作成年月日	7.7.28	図面番号	1 / 4
自衛隊長崎地方協力本部					

仕様書


- 1 件名 大村地域事務所内装整備
- 2 場所 長崎県大村市東本町534 大村法務総合庁舎1階
- 3 概要 大村地域事務所事務室他2部屋の壁紙張、休養室の天井クロス張り及び襖張替等
- 4 一般事項
 - (1) 本仕様書は、大村法務総合庁舎で実施される「大村地域事務所内装整備」に適用する。
 - (2) 本工事は、本仕様書・図面によるほか、用語の定義については、以下によるものとする。
国土交通省大臣官房官庁営繕部監修『公共建築工事標準仕様書（建築工事編）』
国土交通省大臣官房官庁営繕部監修『公共建築改修工事標準仕様書（建築工事編）』
 - (3) 本工事の施工にあたり、仕様書と図面あるいは現地において、疑義、相違及び不明な点が生じた場合は、監督官と協議し、その指示に従うものとする。
 - (4) 請負者は施工にあたり、諸法規を遵守するとともに、その運営及び適用は請負者の負担と責任において実施する。
 - (5) 写真は、施工前、施工中、施工後、各工程毎及び材料搬入状況等を撮影し、写真帳（A4）に整理して提出する。
 - (6) 工事場所及び指定された場所以外の無断立入り及び写真撮影は禁止する。
 - (7) 請負者は、現場代理人を指名し関係法令に従って現場の管理に当たらせ、関係者の監督及び火災・盗難等の災害防止に十分な注意を払わせるとともに、現場においては常に整理整頓を行う。
 - (8) 請負者または現場代理人は、契約後速やかに作業実施日を監督官と調整し、工程表等を作成して監督官に提出する。
 - (9) 官側の電気は基本的には使用しないものとし、発電機を使用すること。また、電気、水道を使用する場合はメーターを設置し、使用した料金を徴収するものとする。
 - (10) 本設計図書に記載された寸法及び規格は標準であり、施工に際しては、原寸等を確認し施工するものとする。
 - (11) 仕様書に記載なき事項であって完了に必要な軽微な作業は、請負業者の責任において実施するものとする。

5 特記事項

- (1) 壁紙、天井クロス、襖の模様は見本等を監督官に提示し承認を受けたのち材料発注するものとする。
- (2) 本工事に使用する壁紙及び天井クロスは下表に示すもの又はその同等以上のものとする。

名称	規格等
壁紙及び天井クロス	準不燃 防火種別2-3 塩化ビニル樹脂系壁紙


- (3) 壁紙張りについては、ベニヤ板5.5mm程度で下張りするものとする。
- (4) 壁紙、休養室の天井クロスは、目地を塞ぎパテ埋め等処理をしてフラットの状態で張るものとする。
- (5) 休養室襖張替については、片面×2枚、両面×1枚の新鳥の子張りとする。
- (6) 巾木取替施工場所については、所長室及び事務室とする。
- (7) 休養室のエアコン用ケースブレーカーは下記のとおり取替を実施する。
(Panasonic製 BED2303N若しくは同等品以上)
- (8) 各室のエアコン、コンセント及び配線等は一時撤去・再取付とする。

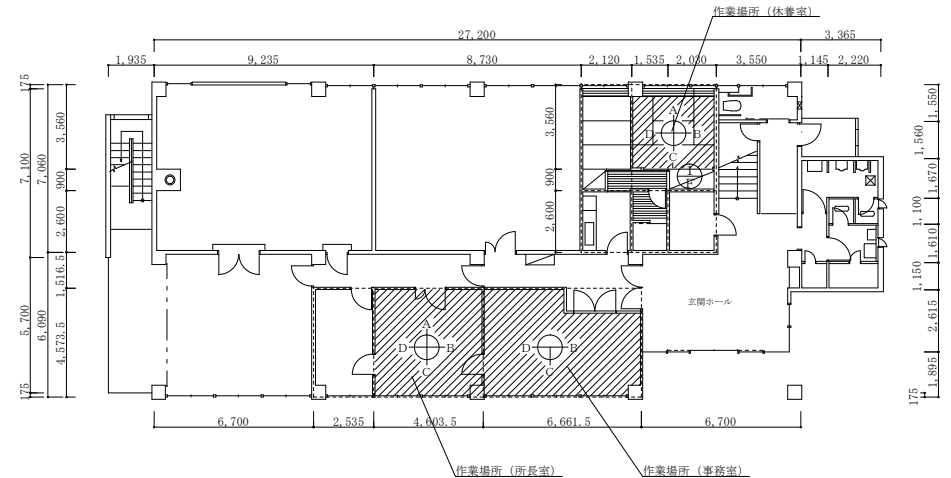

作業場所平面図 S=1:4,500

件名	大村地域事務所内装整備				
図面名称	仕様書、平面図				
縮尺	図示	作成年月日	7.7.28	図面番号	2 / 4
自衛隊長崎地方協力本部					

エアコン用ケースブレーカー取替(Panasonic製 BED2303N若しくは同等品以上)

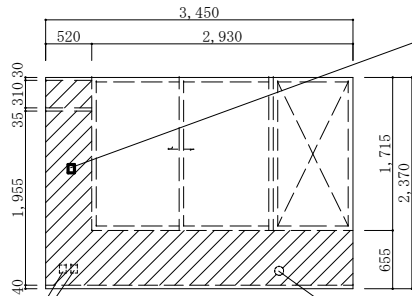


エアコン配管穴φ100既設のまま

コンセント一時撤去・再取付

休養室A面展開図 S=1:60

エアコン・時計一時撤去・再取付

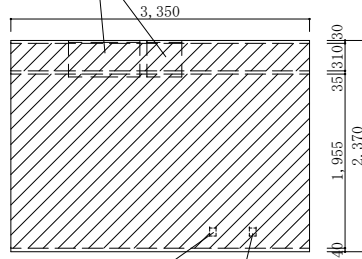


ガス栓既設のまま


コンセント一時撤去・再取付

休養室B面展開図 S=1:60

スイッチ一時撤去・再取付

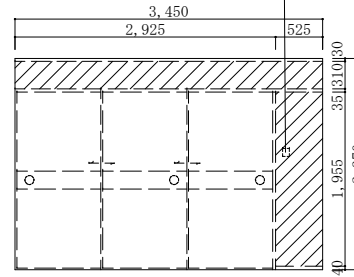


休養室C面展開図 S=1:60

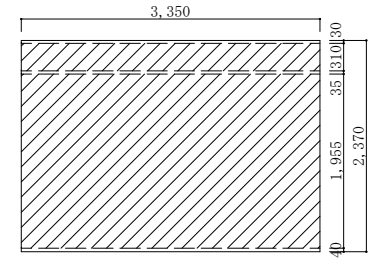

休養室D面展開図 S=1:60

凡例

: ベニヤ下張り後壁紙張り

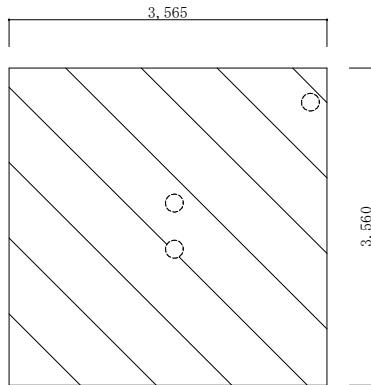

休養室天井伏図 S=1:60

凡例



: 天井クロス張り

建具表 S=1:30

区分	既存	
符号・名称	木製引違軽量襖	
形状および寸法		
材料及び仕上	ポリ合板 新鳥の子張り	20

1枚のみ両面張り

件名	大村地域事務所内装整備				
図面名称	展開図、休養室天井伏図、建具表				
縮尺	図示	作成年月日	7.7.28	図面番号	4 / 4
自衛隊長崎地方協力本部					

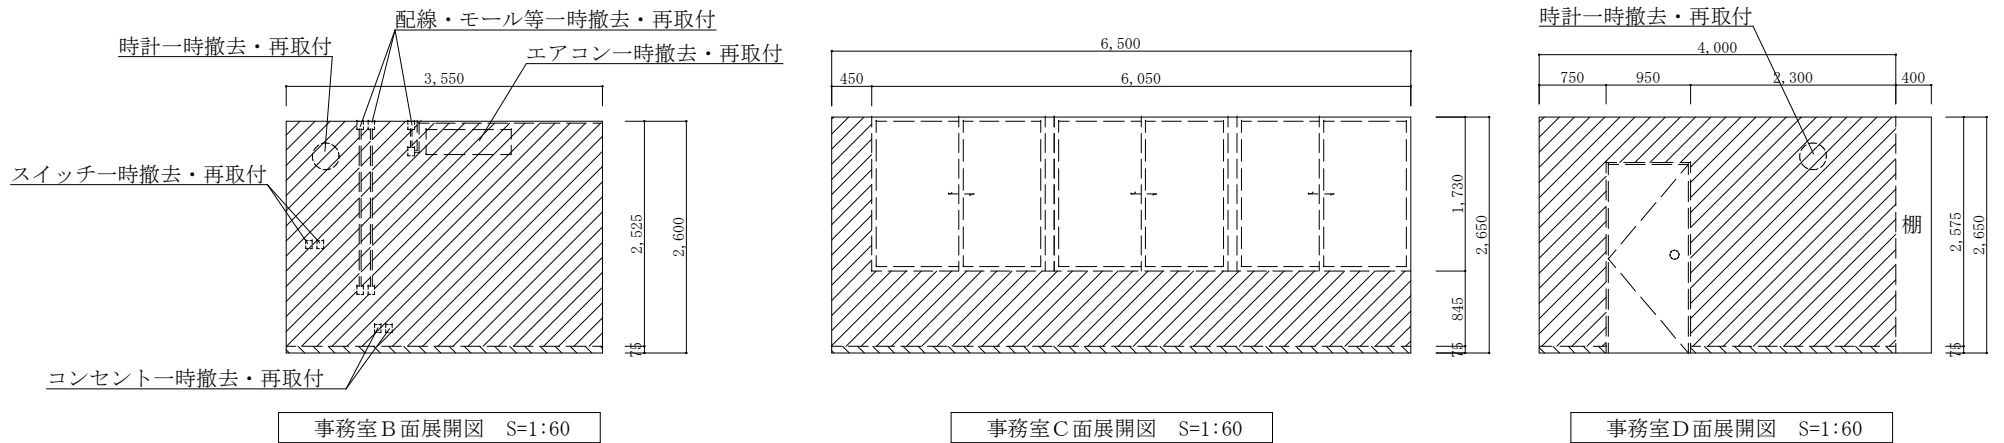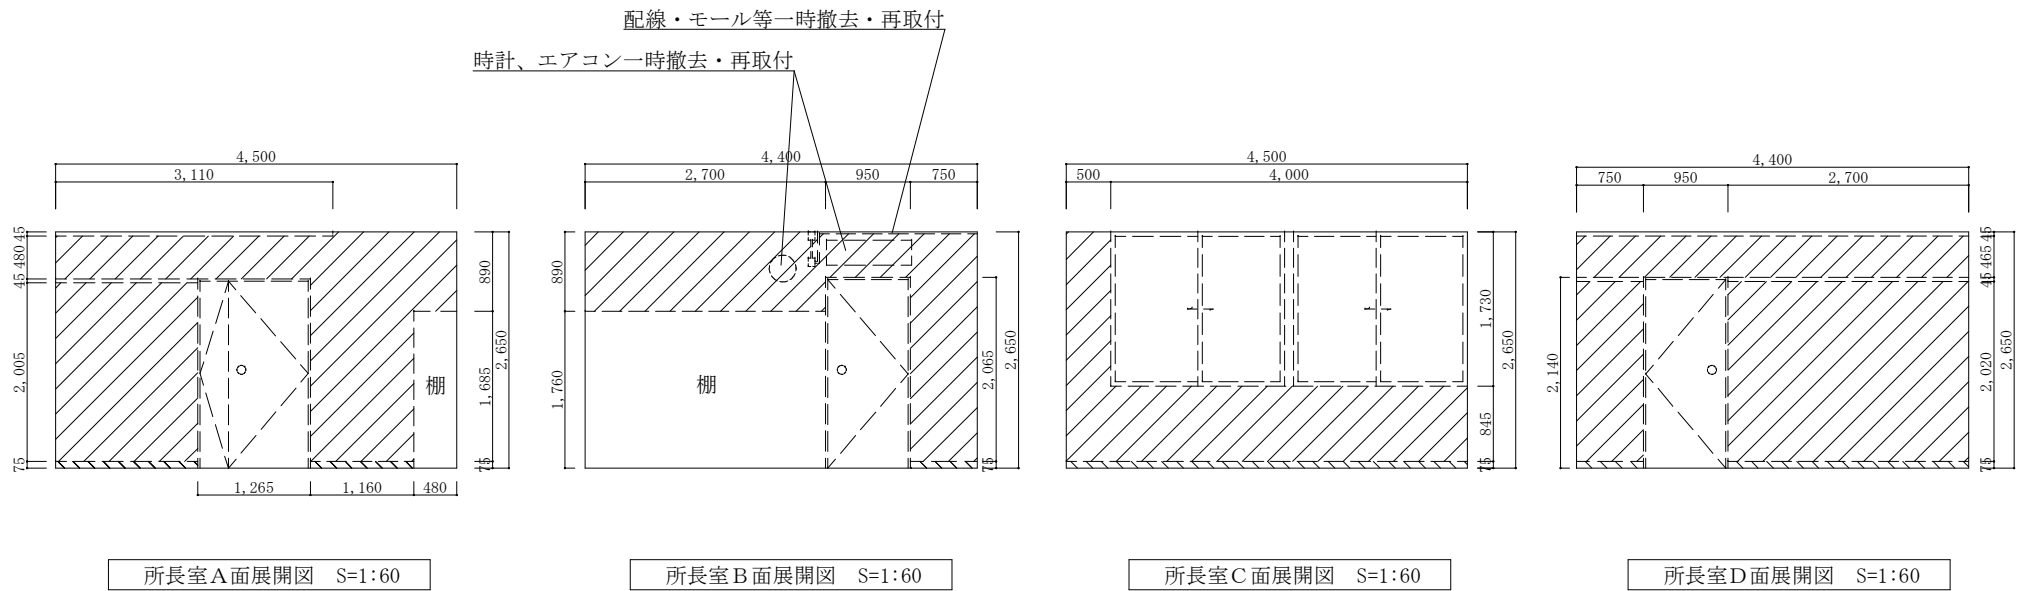

凡例

	: ベニヤ下張り後壁紙張り
	: ビニルソフト巾木取替

件名	大村地域事務所内装整備				
図面名称	展開図				
縮尺	図示	作成年月日	7.7.28	図面番号	3 / 4
自衛隊長崎地方協力本部					