

公 告

分任契約担当官
陸上自衛隊相浦駐屯地
第363会計隊長 酒井 博未

以下のとおり一般競争入札を実施するので、「入札及び契約心得」及び「契約条項」を承知のうえ参加されたい。

1 入札事項

契約実施計画番号		調 達 要 求 番 号		物 品 番 号		仕 様 書 番 号	
6S6C1MS00010		6SRM1AL0016 0001					
品名 または 件名							
相浦駐屯地空調設備保守点検							
部品番号 または 規格							
仕様書のとおり							
使 用 器 材 名							
数 量	単位	銘 柄	使 用 期 限 等	グ ル ー プ	指定	検査	包装
1.00	ST						
納地または工事場所			引 渡 場 所				
陸上自衛隊 相浦駐屯地			相浦駐屯地業務隊管理科営繕班				
搬 入 場 所			納 期 ま た は 工 期				
受電所 眞浦技官（内線２３７５）			令和8年4月1日（水）～令和9年3月31日（水）				

2 競争参加資格

次のいずれかであること
全省庁統一資格の「役務の提供等」に係る等級がA、B、C、D等級であること
ただし、細部は注意事項による。

3 契約条項を示す場所

会計隊事務室及び陸上自衛隊西部方面隊ホームページ

4 説明会及び入札執行の日時場所

説明会日時場所：実施しない。
入札日時場所：令和8年2月27日（金）9時00分 会計隊 入札室

5 保証金

入札保証金：免除 契約保証金：免除

6 落札決定方式及び契約方式

落札決定方式：総品目総額 契約方式：一般競争

7 注意事項

(1)入札参加資格者

- ア 予算決算及び会計令第70条の規定に該当しない者であること。なお、未成年者、被保佐人又は被補助人であって、契約締結のために必要な同意を得ている者は、同条中、特別の理由がある場合に該当する。
- イ 予算決算及び会計令第71条の規定に該当しない者であること。
- ウ 令和07・08・09年度全省庁統一競争参加資格「役務の提供等」のD等級以上の資格を有する者
- エ 大臣官房衛生監、防衛政策局長、防衛装備庁長官又は陸上幕僚長から「装備品等及び役務の調達に係る指名停止等の要領」に基づく指名停止の措置を受けている期間中の者でないこと。
- オ 前号により現に指名停止を受けている者と資本関係又は人的関係のある者であって、当該者と同種の物品の売買又は製造若しくは役務請負について防衛省と契約を行おうとする者でないこと。
- カ 原則、現に指名停止を受けている者の下請負については認めない。ただし、真にやむを得ない事由を該当する省指名停止権者が認めた場合には、この限りでない。
- キ 入札等参加者心得に定める「暴力団排除に関する契約事項」に基づく誓約を行わない者の競争参加を認めない。

(2)公告の提示場所

陸上自衛隊 西部方面隊ホームページ (<http://www.mod.go.jp/gsdf/wae>) ・相浦駐屯地・大村駐屯地、竹松駐屯地、海上自衛隊佐世保地方総監部、佐世保商工会議所

(3)落札決定方法

予決令第79条の規定に基づいて作成された予定価格の範囲内の最低価格をもって入札を行った者を落札者とする。

(4)保証金に関する事項

- ア 入札保証金：落札者が「入札及び契約心得」に従って契約の締結をしない場合には、落札者が契約締結に応じないものとみなし、落札価格の100分の5に相当する金額を違約金として徴収する。
- イ 契約保証金：契約者が契約上の義務を履行しない場合には、契約金額の100分の10以上を違約金として徴収する。

(5) 入札方法

落札決定に当たっては、入札書に記載された金額に当該金額の消費税法に規定する消費税率に基づく消費税に相当する額を加算した金額（当該金額に1円未満の端数があるときは、その端数金額を切り捨てるものとする。）をもって契約金額とするので、入札者は、消費税に係る課税事業者であるか免税事業者であるかを問わず、見積もった契約金額から消費税法で規定する消費税率に基づく消費税に相当する金額を差し引いた金額を入札書に記載すること。

(6) 入札の無効

- ア 第2項に示す競争入札に参加する者に必要な資格のない者のなした入札
- イ 電信・電話による入札
- ウ 入札金額及び入札者名称が判別し難い入札
- エ 入札者が実施した誓約に虚偽があった場合又は誓約に反する事態が生じた場合

(7) 契約書等作成

落札者は、落札決定後、速やかに「駐屯地用標準契約（請）書」の様式により作成する。

適用する条項

「役務請負契約条項」

「談合等の不正行為に関する特約条項」

「暴力団排除に関する特約条項」

なお、契約相手（甲）を分任契約担当官陸上自衛隊相浦駐屯地第363会計隊長とする。

(8) その他

- ア 入札を代表者以外に委任する場合は、入札前に委任状を提出すること。
- イ 質疑については入札前日までに終了し、郵便入札する者は入札当日の質疑においては、承諾したものとみなす。
- ウ 郵便等による入札は、書留等配達証明の残る形式で、令和8年2月27日（金）8時30分までに到着したものを有効とする。郵送後、入札の前日までに契約班まで連絡すること。また、入札金額が同額の場合は当該入札に関係の無い職員により抽選を実施する。郵便による入札参加者がいる場合の再度入札日時については、別途連絡する。
- エ 「入札等参加者心得」を承知の上参加すること。
- オ 資格審査結果通知書の写しを入札前までに提出すること。
- カ 公共事業等からの暴力団排除を推進するための措置として、西部方面会計隊のホームページ「入札参加者心得」第8章を確認し承知のうえ参加すること。
- キ 第7項（8）エ・カの項目に承知し入札に参加する者については、入札書に、「当社は、入札心得に定める暴力団排除に関する事項について誓約いたします。」及び「上記の公告又は通知に対して「入札及び契約心得」及び「標準契約書等」の契約条項等を承諾のうえ入札見積いたします。」と記入すること。
- ク 市価調査書については、令和8年2月26日（木）12時00分までにFAX又はメール、郵送等によって努めて提出すること。また、提出の遅延が明らかになった時点で早期に連絡し、具体的な提出日時及び方法を明らかにすること。
- ケ 最低価格の入札金額が契約等担当官等が定める調査基準額に該当する場合は、入札価格の内訳書等といった積算資料等を提出していただくよう依頼する可能性があります。
- コ 積算資料等の提出に応じていただけない場合又は不十分な場合は、その旨説明を求める可能性があります。
- サ 積算資料等の提出・説明に応じない場合又は不十分な場合は、「契約の内容に適合した履行がされないおそれがある」として落札者としなない可能性があります。

(9) 問い合わせ先

〒858-8555 長崎県佐世保市大湊町678番地 陸上自衛隊相浦駐屯地
TEL 0956-47-2166
FAX 0956-34-1177
メールアドレス 363fin_wafin_wa@inet.gsdf.mod.go.jp

入札に関する事項 : 第363会計隊契約班 齊 藤 内線2887
仕様書の配布場所 : 第363会計隊契約班
仕様書に関する事項 : 搬入場所参照

仕 様 書

- 1 件 名

相浦駐屯地空調設備保守点検
- 2 場 所

長崎県佐世保市大湯町678 陸上自衛隊 相浦駐屯地
- 3 履行期間

契約締結日 ～ 令和9年3月31日まで
- 4 概 要

(1) 吸収式冷凍機冷房インライン及びオフ保守点検 1式
(2) ヒートポンプチャラ-冷房インライン及び暖房イン保守点検 1式
(3) ヒートポンプチャラ-冷房イン保守点検 1式
(4) パッケージ型空調調和機冷房及び暖房イン保守点検 1式
(5) ヒートポンプチャラ-フロンガス漏洩点検 1式
5 一般事項
(1) 本役務は、本社様書によるほか国土交通省大臣官庁官庁営繕部監修「建築保全業務共通仕様書」の最新版、各メーカー取扱説明書、並びに関係諸法規によるものとする。
(2) 本社様書等に記載なき事項といえども、技術上当然施工すべき事項については、受注者の負担において実施するものとする。
(3) 本役務に際し、他の施設に損傷を与えないよう十分注意して実施すること。万一損傷を与えた場合は、受注者の責任において速やかに原状に復旧するものとする。
(4) 本社様書及び役務に際し、経費を生じた場合は、監督官と協議のうえ実施するものとする。
(5) 本役務に使用する資機材以外の材料は新品とし、監督官の検査を受け、合格したものを使用する。
(6) 本役務に当たっては、火災予防、安全管理に十分留意するものとする。
(7) 点検整備を行った全機器の状況及び整備内容等について、点検整備報告書を作成し、各機器点検作業ごとに写真・作業前・完了後及び主要な作業状況、監督官の指示する箇所を撮影するとともに、完了後隠蔽となる部分は適宜写真管理を実施するものとし、役務終了後、A4判作業写真帳に整理する箇所を撮影するとともに、完了後隠蔽となる部分は適宜写真管理を実施するものとする。
(8) 作業終了時は、現場の清掃及び片付けを実施するものとする。
6 特記事項
(1) 空調設備の点検整備を下記のとおり実施するものとする。
ア 空調設備保守点検機器は下表のものとす。

建物名称	機器区分	メーカー・規格	出力	冷房能力	台数	室内機	冷却塔	空調用 ポンプ	17 パナソニック ユニット	フロア・通風点検 フロア・通風点検
1号機舎	ヒートポンプチャラ	日立 RXP2200P6	25馬力(7.5×3.75kW)	空冷 63.0kW	1※	—	—	2	—	R32 14kg
	ヒートポンプチャラ	三菱 PNH-PP335M064-BSS	12馬力(5.9kW)	空冷 33.5kW	2	11	—	—	—	—
	ヒートポンプチャラ	三菱 PNH-P224M064-BSS	8馬力(4kW)	空冷 22.4kW	2	9	—	—	—	—
	ヒートポンプチャラ	日立 RAS-SP335T6	12馬力(3.9kW)	空冷 33.5kW	1	2	—	—	—	—
	ヒートポンプチャラ	日立 RAS-SP335T6	12馬力(3.9kW)	空冷 16.0kW	1	5	—	—	—	—
4号機舎	ヒートポンプチャラ	三菱 PNH-PP1100P-BSS	155馬力(118kW)	空冷 118kW	1	—	—	2	—	—
	ヒートポンプチャラ	ダイキン RXB4355AH	12馬力(3.5kW)	空冷 16.0kW	1	8	—	—	—	—
	ヒートポンプチャラ	日立 RAS-SP450T6	16馬力(5.9kW)	空冷 45kW	1	9	—	—	—	—
	ヒートポンプチャラ	ダイキン RXB4355AH	7.5馬力(5.6kW)	空冷 35kW	1	3	—	—	—	—
	ヒートポンプチャラ	三菱 GH-P500C-BSS	10馬力(7.5kW)	空冷 28kW	1	13	—	2	—	R407C 6.4×2kg
16号機舎	吸収式冷凍機	川重 ZTB1200P6	—	水冷 352kW	1	—	1	3	1	—
88号倉庫	ヒートポンプチャラ	日立 RXP2200P6	7.5馬力(5.9kW)	空冷 35kW	1	6	—	—	—	—
100号軍用倉庫	ヒートポンプチャラ	日立 RXP2200P6	7.5馬力(5.9kW)	空冷 20kW	1	3	—	—	—	—
101号厚生倉庫	ヒートポンプチャラ	日立 RXP2200P6	7.5馬力(5.9kW)	空冷 300kW	1	—	—	2	—	—
106号機舎	ヒートポンプチャラ	三菱 PUS-P12M0H-BSS	4馬力(2.8kW)	空冷 11.2kW	1	2	—	—	—	—
	ヒートポンプチャラ	三菱 PUS-P14M0H-BSS	5馬力(3.9kW)	空冷 14.0kW	1	3	—	—	—	—
	ヒートポンプチャラ	三菱 PUS-P16M0H-BSS	6馬力(4.4kW)	空冷 16.0kW	1	2	—	—	—	—
	ヒートポンプチャラ	三菱 RXP355LH	7.3馬力(5.5kW)	空冷 35.3kW	1	7	—	—	—	—
	ヒートポンプチャラ	東芝 RUA-SF333H-K702	8馬力(6.0kW)	空冷 38.4kW	1	11	—	—	—	—
110号整備場	ヒートポンプチャラ	東芝 RUA-SF11LK26	130馬力(12.4kW×8)	空冷 363.4kW	1	—	—	4	1	R410A 84.8kg
113号機舎	ヒートポンプチャラ	三菱 GHV-PP1800P-BSS	100馬力(118kW)	空冷 360kW	1	—	—	2	—	—
120号機舎	ヒートポンプチャラ	日立 RAS-SP224T6	7馬力(5.9kW)	空冷 22kW	1	6	—	—	—	—
148号訓練場	ヒートポンプチャラ	三菱 EAHV-P900A-STD	30馬力(22.5kW)	空冷 90kW	1	—	—	1	—	R32 11.5×8kg
	ヒートポンプチャラ	三菱 PNH-P224M064-BSS	10馬力(5.9kW)	空冷 28kW	1	8	—	—	—	R32 11.4×4kg
	ヒートポンプチャラ	三菱 PNH-P224M064-BSS	8馬力(4kW)	空冷 22.4kW	1	4	—	—	—	—
	ヒートポンプチャラ	日立 RXP2200P6	10馬力(6.4kW)	空冷 28kW	1	6	—	—	—	—
	ヒートポンプチャラ	日立 RXP2200P6	25馬力(18.75kW)	空冷 58kW	1	9	—	—	—	—
149号整備場	ヒートポンプチャラ	東芝 RUA-SF333H-K702	90馬力(7.5kW×8)	空冷 250kW	1	—	—	2	6	R410A 8.6×8kg
151号機行舎	ヒートポンプチャラ	三菱 PNH-P224M064-BSS	8馬力(4kW)	空冷 22.4kW	1	9	—	—	—	—
154号整備場	ヒートポンプチャラ	三菱 PNH-P335M064-BSS	12馬力(5.9kW)	空冷 33.5kW	1	7	—	—	—	—
	ヒートポンプチャラ	三菱 PLZ-EMP112LM	4馬力(2.3kW)	空冷 10.0kW	2	4	—	—	—	—
	ヒートポンプチャラ	三菱 PLZ-EMP280KA-BSS	10.2馬力(2.3kW)	空冷 28.0kW	2	4	—	—	—	—
	ヒートポンプチャラ	三菱 PNH-P335M064-BSS	10馬力(5.9kW)	空冷 180.0kW	1	—	—	2	2	R32 12×12kg
	ヒートポンプチャラ	三菱 PNH-P335M064-BSS	10馬力(5.9kW)	空冷 180.0kW	1	—	—	2	2	R32 12×12kg

※：通風式を示す
※：フロンガス漏洩点検・室内機点検

- 1 件 名

相浦駐屯地空調設備保守点検
- 2 場 所

長崎県佐世保市大湯町678 陸上自衛隊 相浦駐屯地
- 3 履行期間

契約締結日 ～ 令和9年3月31日まで
- 4 概 要


(1) 吸収式冷凍機冷房インライン及びオフ保守点検 1式
(2) ヒートポンプチャラ-冷房インライン及び暖房イン保守点検 1式
(3) ヒートポンプチャラ-冷房イン保守点検 1式
(4) パッケージ型空調調和機冷房及び暖房イン保守点検 1式
(5) ヒートポンプチャラ-フロンガス漏洩点検 1式
5 一般事項
(1) 本役務は、本社様書によるほか国土交通省大臣官庁官庁営繕部監修「建築保全業務共通仕様書」の最新版、各メーカー取扱説明書、並びに関係諸法規によるものとする。
(2) 本社様書等に記載なき事項といえども、技術上当然施工すべき事項については、受注者の負担において実施するものとする。
(3) 本役務に際し、他の施設に損傷を与えないよう十分注意して実施すること。万一損傷を与えた場合は、受注者の責任において速やかに原状に復旧するものとする。
(4) 本社様書及び役務に際し、経費を生じた場合は、監督官と協議のうえ実施するものとする。
(5) 本役務に使用する資機材以外の材料は新品とし、監督官の検査を受け、合格したものを使用する。
(6) 本役務に当たっては、火災予防、安全管理に十分留意するものとする。
(7) 点検整備を行った全機器の状況及び整備内容等について、点検整備報告書を作成し、各機器点検作業ごとに写真・作業前・完了後及び主要な作業状況、監督官の指示する箇所を撮影するとともに、完了後隠蔽となる部分は適宜写真管理を実施するものとし、役務終了後、A4判作業写真帳に整理する箇所を撮影するとともに、完了後隠蔽となる部分は適宜写真管理を実施するものとする。
(8) 作業終了時は、現場の清掃及び片付けを実施するものとする。
6 特記事項
(1) 空調設備の点検整備を下記のとおり実施するものとする。
ア 空調設備保守点検機器は下表のものとす。

建物名称	機器区分	規格・メーカー	数量	単位	備考
98号倉庫	ACU-1	BK-127	5	本	—
	AHU-1	RA-53(レッド)	1	本	—
	AHU-1	RA-53(レッド)	1	本	—
	AHU-1-1	A-56(レッド)	1	本	—
	AHU-1-2	A-51(レッド)	1	本	—
113号機舎	AHU-1-3	A-48(レッド)	1	本	—
	AHU-1-4	A-55(レッド)	1	本	—
	AHU-1-5	A-80(レッド)	1	本	—
	AHU-1-6	A-68(レッド)	1	本	—
	AHU-1	B-117(レッド)	2	本	—



検 査

作業完了後、各検査項目写真及び点検結果報告書の提出及び検査官による検査をもって検査合格とする。

件名	相浦駐屯地空調設備保守点検	図面番号	2/18
図名	仕様書	縮 尺	—
陸上自衛隊相浦駐屯地業務隊			
令和8年 / 月29日			

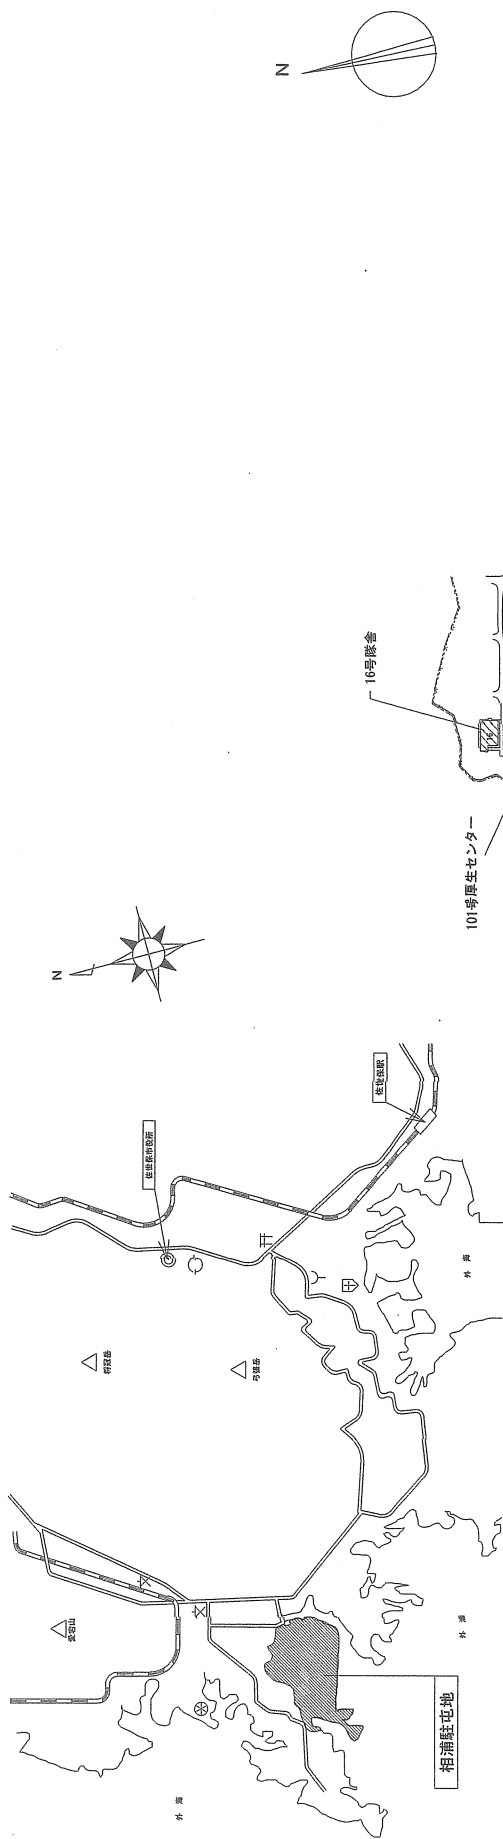


相浦駐屯地案内図 S=1/X

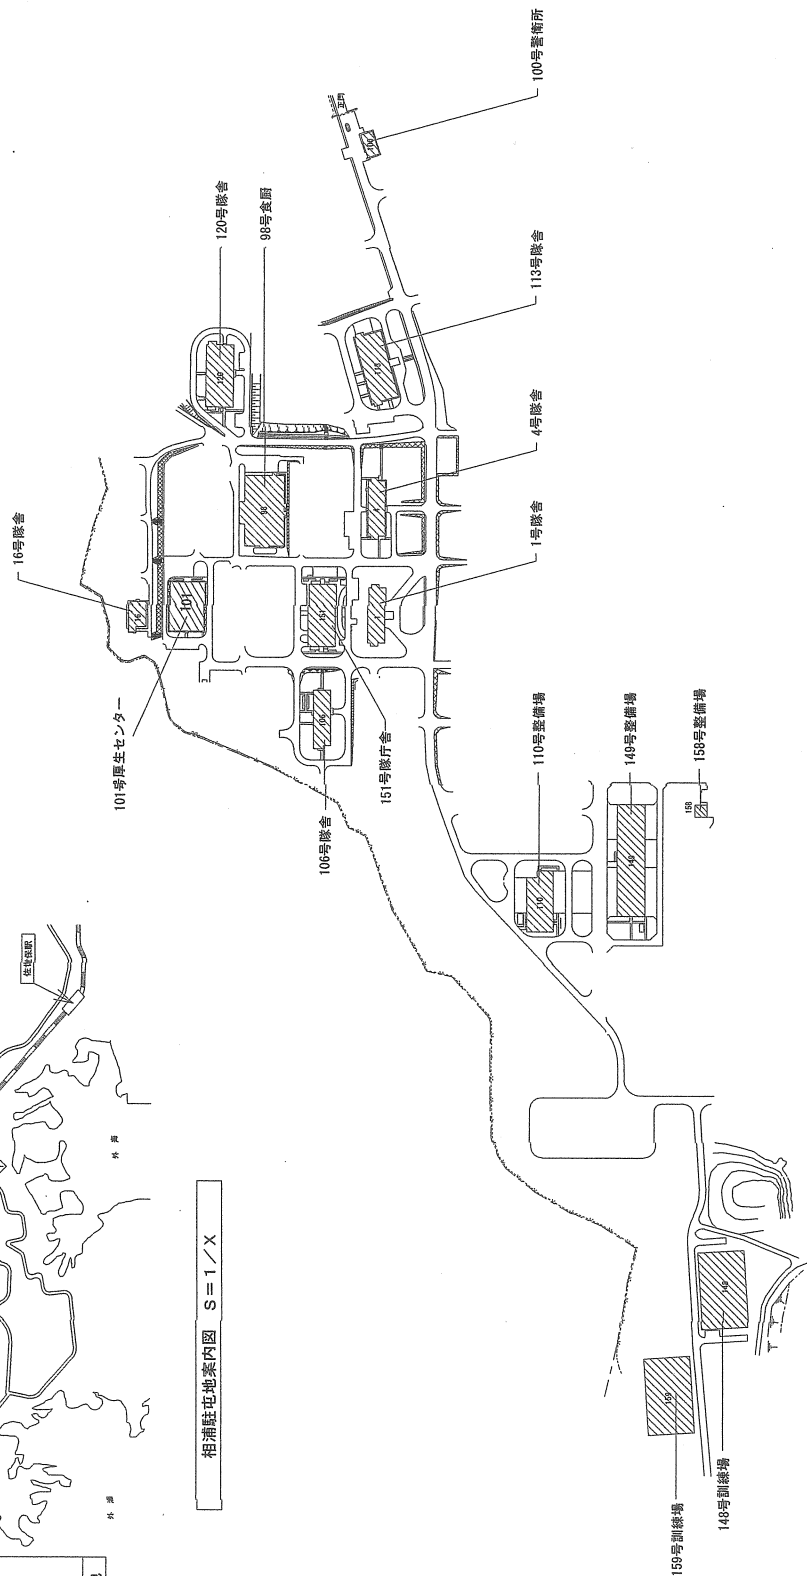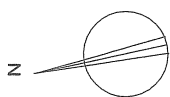


相浦駐屯地配置図 S=1/5,000

件名	相浦駐屯地空調設備保守点検	図面番号	3/18
図名	案内図・配置図	縮尺	図示
	陸上自衛隊相浦駐屯地業務隊		令和8年1月29日


記号	機器区分	メーカー・型番	規格	数量	点検時期		備考
					暖房 IN	冷房 OFF	
1 AHP	ヒートポンプ		出力：25馬力(7.5×2-3.75kW) 冷房能力：空冷 63.0kW	1	○	○	
1 PCH	冷凍水ポンプ	川本 GE1406M2E1.5	吐出量：0.19m ³ /min 全揚程：22m 出力：1.5kW	2	○	○	
1 ACP	室外機	日立 RAS-8P450TG	出力：7馬力(5.2kW) 冷房能力：4.5.0kW	1	○	○	
1-1 ACP	室内機	日立 RCI-8P56KA	天井掛け形 4方向吹出	1	○	○	
1-2 ACP	室内機	日立 RCI-8P45KA	天井掛け形 4方向吹出	1	○	○	
1-3 ACP	室内機	日立 RCI-8P45KA	天井掛け形 4方向吹出	2	○	○	
1-4 ACP	室内機	日立 RCI-8P36KA	天井掛け形 2方向吹出	1	○	○	
2 ACP	室外機	三菱 PUHY-PP335DMG4-BSS	出力：12馬力(5.9kW) 冷房能力：空冷 33.5kW	1	○	○	
2A ACP	室内機	三菱 PMFY-P22BMG4	天井掛け形 1方向吹出	1	○	○	
2B ACP	室内機	三菱 PMFY-P140MG4	天井掛け形	2	○	○	
2C ACP	室内機	三菱 PMFY-P22BMG4	天井掛け形 1方向吹出	1	○	○	
2D ACP	室内機	三菱 PMFY-P22BMG4	天井掛け形 1方向吹出	1	○	○	
3 ACP	室外機	三菱 PUHY-P224DMG4-BSS	出力：8馬力(4kW) 冷房能力：空冷 22.4kW	1	○	○	
3A ACP	室内機	三菱 PLFY-P36EMG4	天井掛け形 4方向吹出	1	○	○	
3B ACP	室内機	三菱 PLFY-P36EMG4	天井掛け形 4方向吹出	1	○	○	
3C ACP	室内機	三菱 PLFY-P36EMG4	天井掛け形 4方向吹出	1	○	○	
3D ACP	室内機	三菱 PLFY-P36EMG4	天井掛け形 4方向吹出	2	○	○	
5 ACP	室外機	三菱 PUHY-P160MH1-BSS	出力：6馬力(3.9kW) 冷房能力 16.0kW	1	○	○	
5-1 ACP	室内機	三菱 PLFY-P36EMG4	天井掛け形 4方向吹出	2	○	○	
6 ACP	室外機	三菱 PUHY-PP335DMG4-BSS	出力：12馬力(5.9kW) 冷房能力：空冷 33.5kW	1	○	○	
6A ACP	室内機	三菱 PLFY-P22LMG4	天井掛け形 2方向吹出	1	○	○	
6B ACP	室内機	三菱 PLFY-P56EMG4	天井掛け形 4方向吹出	2	○	○	
6C ACP	室内機	三菱 PLFY-P36LMG4	天井掛け形 2方向吹出	1	○	○	
6D ACP	室内機	三菱 PLFY-P56EMG4	天井掛け形 4方向吹出	2	○	○	
7 ACP	室外機	三菱 PUHY-P224DMG4-BSS	出力：8馬力(4kW) 冷房能力：空冷 22.4kW	1	○	○	
7A ACP	室内機	三菱 PLFY-P22LMG4	天井掛け形 2方向吹出	1	○	○	
7B ACP	室内機	三菱 PLFY-P46EMG4	天井掛け形 4方向吹出	1	○	○	
7C ACP	室内機	三菱 PLFY-P56EMG4	天井掛け形 4方向吹出	1	○	○	
7D ACP	室内機	三菱 PLFY-P36LMG4	天井掛け形 2方向吹出	1	○	○	

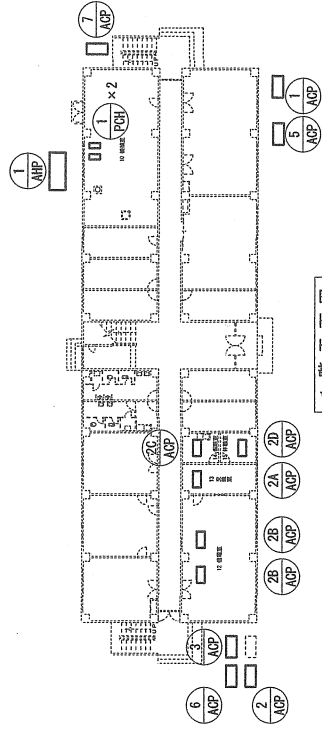


1 階平面図

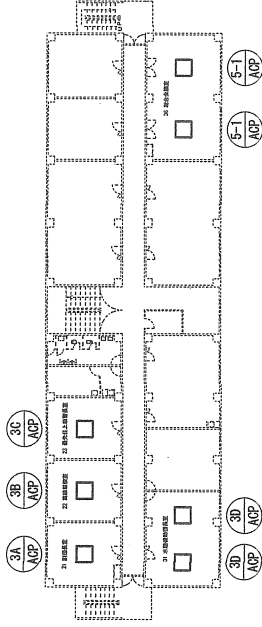

2 階平面図

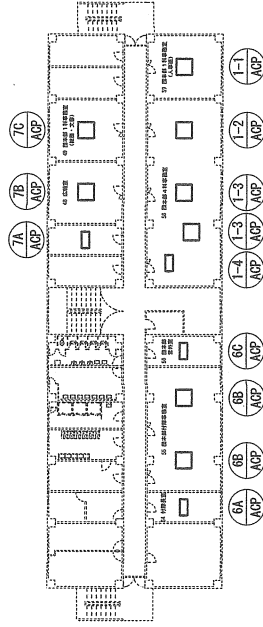


3 階平面図

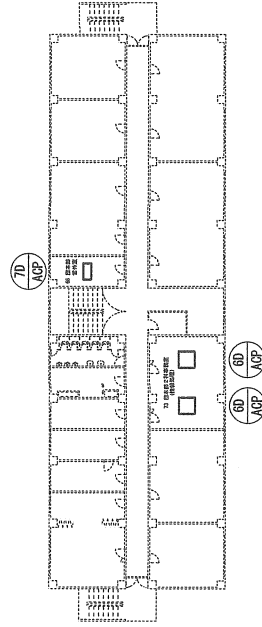


4 階平面図

件名	相浦駐屯地空調設備保守点検	図面番号	4/18
図名	1号機舎平面図	縮尺	1/500
	随上自衛隊相浦駐屯地業務隊		令和8年 / 月29日


記号	機器区分	メーカー・型番	規格	点検時期		備考
				数量	冷房 IN 暖房 OUT	
1-1 QHP	ヒートポンプチャージ	ダイキン RYF400FCH	出力：40馬力(118kW) 冷房能力：水冷 32.6kW	1	○	
1-2 PBI	冷温水ポンプ	川本ポンプ GELE06M4ME3.7	吐出量：0.338m ³ /m 全揚程：25m 出力：3.7kW	2	○	
1-3 AOP	ビル用VRF 室外機	グンペ RYG435SH	出力：12馬力 冷房能力：33.5kW	1	○	
1-4 AOP	ビル用VRF 室内機	グンペ FXFVFA56AA	天井掛け形 4方向吹出	1	○	
1-5 AOP	ビル用VRF 室内機	グンペ FXFVFA54AA	天井掛け形 4方向吹出	1	○	
1-6 AOP	ビル用VRF 室内機	グンペ FXFVFA54AA	天井掛け形 4方向吹出	1	○	
1-7 AOP	ビル用VRF 室内機	グンペ FXFVFA54AA	天井掛け形 4方向吹出	2	○	
1-8 AOP	ビル用VRF 室内機	グンペ FXFVFA54AA	天井掛け形 4方向吹出	1	○	
1-9 AOP	ビル用VRF 室内機	グンペ FXFVFA54AA	天井掛け形 2方向吹出	1	○	
1-10 AOP	ビル用VRF 室内機	グンペ FXFVFA54AA	天井掛け形 4方向吹出	1	○	
1-11 AOP	ビル用VRF 室内機	グンペ FXFVFA54AA	天井掛け形 4方向吹出	1	○	
1-12 AOP	ビル用VRF 室内機	グンペ FXFVFA54AA	天井掛け形 2方向吹出	1	○	
1-13 AOP	ビル用VRF 室内機	日立 RAS-GP335TG	出力：12馬力 冷房能力 33.5kW	1	○	
1-14 AOP	ビル用VRF 室内機	日立 RCI-QP112KA	天井掛け形 4方向吹出	1	○	
1-15 AOP	ビル用VRF 室内機	日立 RCI-QP71KA	天井掛け形 4方向吹出	1	○	
1-16 AOP	ビル用VRF 室内機	日立 RCI-QP56KA	天井掛け形 4方向吹出	1	○	
1-17 AOP	ビル用VRF 室内機	日立 RCI-QP56KA	天井掛け形 4方向吹出	1	○	
1-18 AOP	ビル用VRF 室内機	日立 RCI-QP45KA	天井掛け形 4方向吹出	1	○	
1-19 AOP	ビル用VRF 室内機	日立 RCI-QP36KA	天井掛け形 2方向吹出	1	○	
1-20 AOP	ビル用VRF 室内機	日立 RCI-QP28KA	天井掛け形 2方向吹出	1	○	
1-21 AOP	ビル用VRF 室内機	日立 RCI-QP28KA	天井掛け形 2方向吹出	1	○	
1-22 AOP	ビル用VRF 室内機	日立 RCI-QP28KA	天井掛け形 2方向吹出	1	○	
1-23 AOP	ビル用VRF 室内機	グンペ RYG422AH	出力：8馬力 冷房能力：22.4kW	1	○	
1-24 AOP	ビル用VRF 室内機	グンペ FXFVFA71AA	天井掛け形 4方向吹出	3	○	

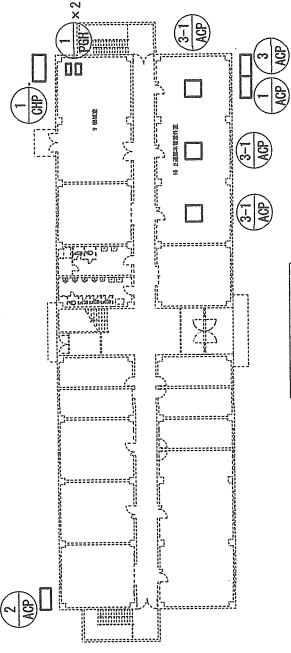


1 階平面図

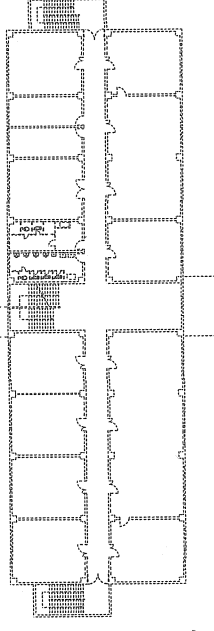

2 階平面図

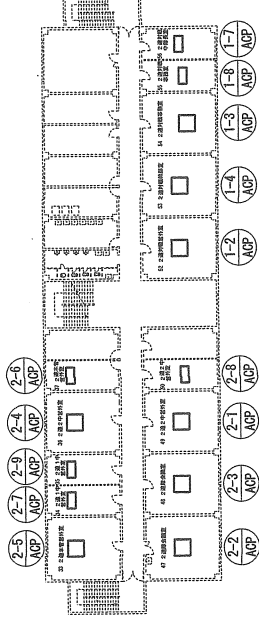

3 階平面図

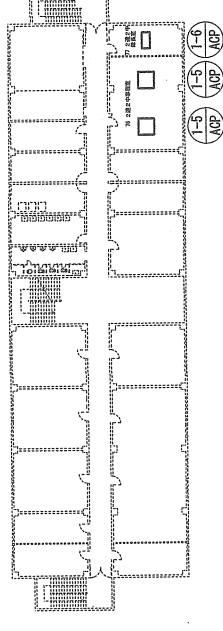


4 階平面図

件名	相浦駐屯地空調設備保守点検	図面番号	5/18
図名	4号隊舎平面図	縮尺	1/500
	陸上自衛隊相浦駐屯地業務隊	令和8年	5月29日

2 階平面図

1
AHP


記号	機器区分	メーカー・型番	規 格	点検時期			備 考
				数量	点検時期 IN	点検時期 OFF	
1 RA	吸収式冷凍機	川重 ΣTBS1200P6	冷房能力：水冷 352kW	1	○	○	
1 CT	冷却塔	空研工業 SKB-100BR	冷却能力 652kW	1	○	○	
1 PDB	冷却水ポンプ	川本 GEL-100BN-4M15	吐出量：1650L/min 全揚程：25m 出力：15kW	1	○		
1 PDB	冷却水ポンプ	川本 GEL-80×656BN-4M11	吐出量：1000L/min 全揚程：34m 出力：11kW	2	○		
1 ACU	エアハンドリングユニット	昭和鉄工 CW-360ED	冷却能力：330kW	1	○	○	

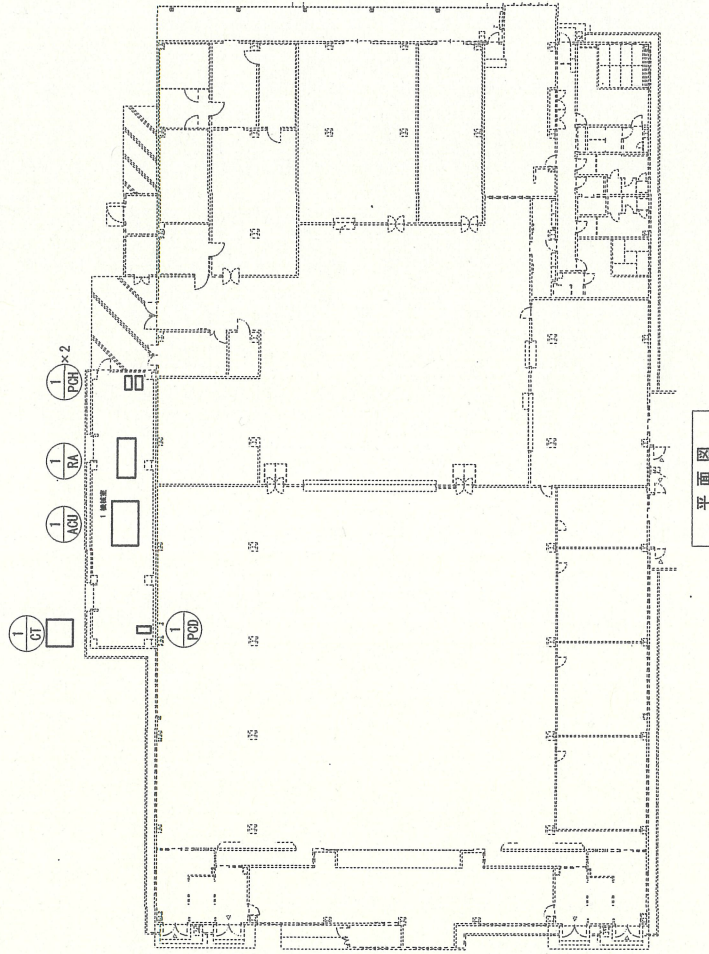

平面図

件名	相浦駐屯地空調設備保守点検	図面番号	7/18
図名	98号食堂平面図	縮 尺	1/400
随上自衛隊相浦駐屯地業務隊		令和 8 年 1 月 2 日	


記号	機器区分	メーカー・型番	規格	数量	点検時期			備考
					冷房 IN	暖房 IN	冷房 OFF	
1 ACP	1 共用707 室外機	1 40 RXP200GAH	出力：7.9馬力(5.9kW) 冷房能力：空冷 35kW	1	○	○		
1-1 ACP	1 共用707 室内機	1 40 FXVP71MC	1'外天井隠ぺい形	1	○	○		
1-2 ACP	1 共用707 室内機	1 40 FXVP28M	天井吊り形 2方向吹出	1	○	○		
1-3 ACP	1 共用707 室内機	1 40 FXVP45MC	天井吊り形 4方向吹出	1	○	○		
1-4 ACP	1 共用707 室内機	1 40 FXVP56MC	天井吊り形 4方向吹出	1	○	○		
1-5 ACP	1 共用707 室内機	1 40 FXVP36M	天井吊り形 2方向吹出	1	○	○		
1-6 ACP	1 共用707 室内機	1 40 FXVP71MC	1'外天井隠ぺい形	1	○	○		

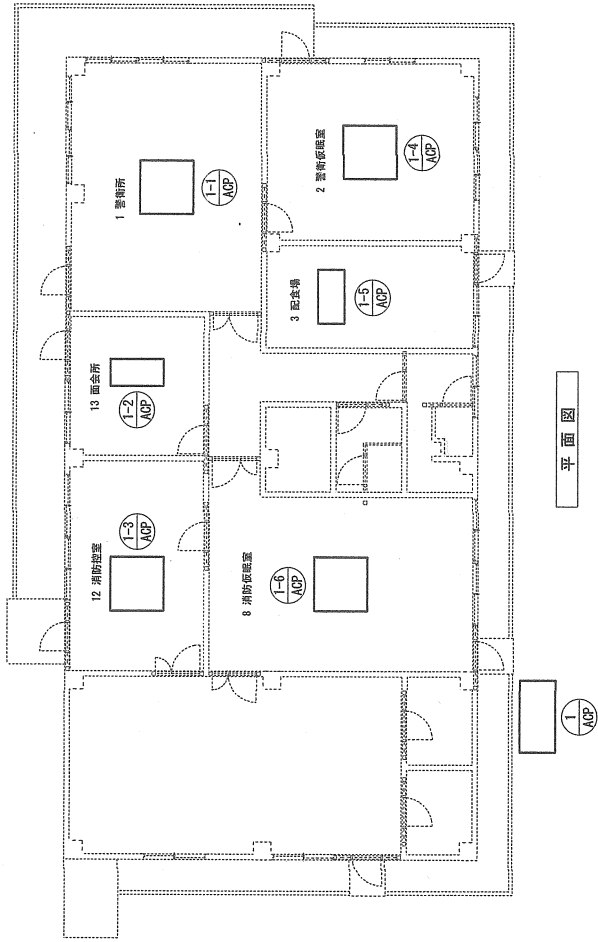

平面図

件名	相浦駐屯地空調設備保守点検	図面番号	8/18
図名	100号警備所平面図	縮尺	1/150
陸上自衛隊相浦駐屯地業務隊		令和8年	1月27日


記号	機器区分	メーカー・型番	規格	数量	点検時期			備考
					冷房 IN	暖房 IN	冷房 OFF	
10-1 ACF	天井外機	9'4寸 R27P224BDE	出力: 7.5馬力 (5.6kW) 冷房能力: 室冷 20kW	1	○	○		
10-1 ACF	室内機	9'4寸 FNC80AL	天井外機形状 4方向吹出	3	○	○		

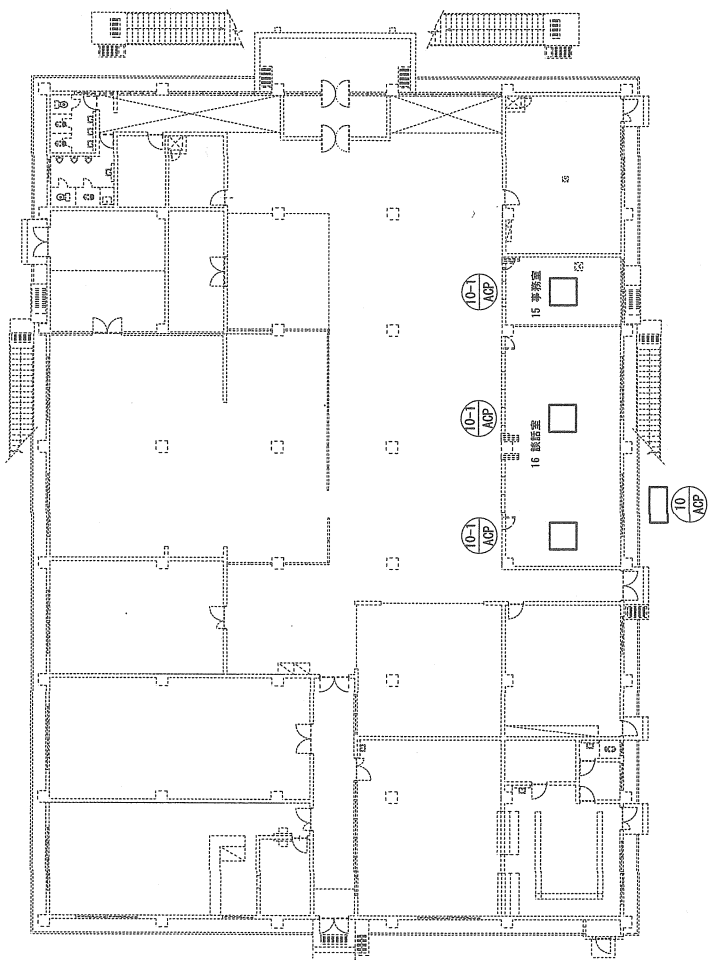


1 階平面図

件名	相浦駐屯地空調設備保守点検	図面番号	9/18
図名	101号厚生センタ-平面図	縮尺	1/300
陸上自衛隊相浦駐屯地業務隊		令和8年 / 月27日	

記号	機器区分	メーカー・型番	規格	数量	点検時期		備 考
					冷房 IN	暖房 OFF	
1 AHP	ヒートポンプ	グイ WVP300GBER	出力: 100馬力 (37kW×2) 冷房能力: 空冷 300kW	1	○	○	
1 PCH	冷凍水ポンプ	川本 OE180B2ME7.5	吹出量: 0.86m ³ /min 全揚程: 29m 出力: 7.5kW	2	○	○	
1 ACP	ビル用冷水 室外機	三菱 PUSY-P112MH1-BSG	出力: 4馬力 (2.8kW) 冷房能力: 空冷 11.2kW	1	○	○	
1A ACP	ビル用冷水 室内機	三菱 PLFY-P45EM64	天井吐付形 4方向吹出	1	○	○	
1B ACP	ビル用冷水 室内機	三菱 PLFY-P45EM64	天井吐付形 4方向吹出	1	○	○	
2 ACP	ビル用冷水 室外機	三菱 PUSY-P140MH1-BSG	出力: 5馬力 (3.8kW) 冷房能力: 空冷 14.0kW	1	○	○	
2A ACP	ビル用冷水 室内機	三菱 PLFY-P45EM64	天井吐付形 4方向吹出	1	○	○	
2B ACP	ビル用冷水 室内機	三菱 PLFY-P45EM64	天井吐付形 4方向吹出	1	○	○	
2C ACP	ビル用冷水 室内機	三菱 PLFY-P22LM64	天井吐付形 2方向吹出	1	○	○	
6 ACP	ビル用冷水 室外機	三菱 PUSY-P160MH1-BSG	出力: 6馬力 (3.9kW) 冷房能力: 空冷 16.0kW	1	○	○	
6A ACP	ビル用冷水 室内機	三菱 PLFY-P71EM64	天井吐付形 4方向吹出	1	○	○	
6B ACP	ビル用冷水 室内機	三菱 PLFY-P80EM64	天井吐付形 4方向吹出	1	○	○	

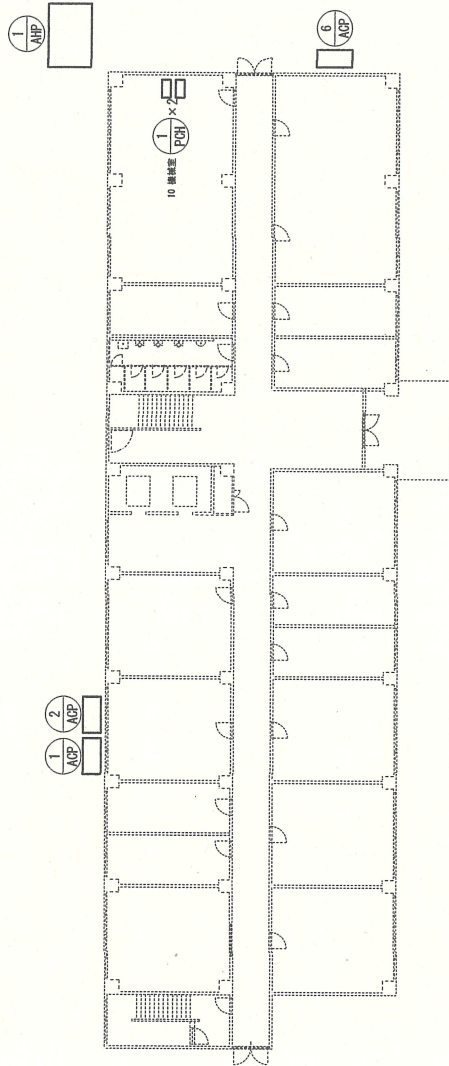

1 階平面図

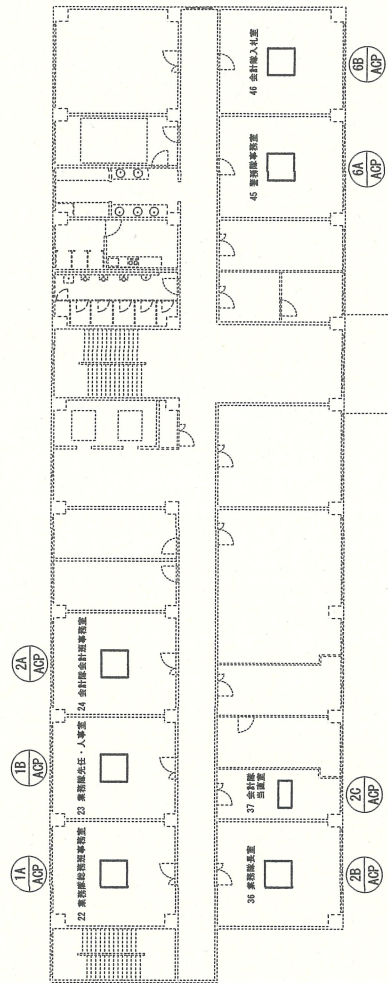

2 階平面図


件名	相浦駐屯地空調設備保守点検	図面番号	10/18
図名	106号隊舎平面図	縮尺	1/300
陸上自衛隊相浦駐屯地業務隊		令和 8 年 1 月 2 日	

[illegible]


圖面平隨 2

件名	相浦駐屯地空調設備保守点検	図面番号	11/18
図名	110号整備場平面図	縮尺	1/300
陸上自衛隊相浦駐屯地業務隊		令和8年 / 月29日	

記号	機器区分	メーカー・型番	規格	数量	点検時期		備考
					冷房 IN	暖房 OFF	
1 ACU	ビュ用747 室外機	ダイキン RQJP40FPH	出力：8馬力(6.0kW) 冷房能力：空冷 38.4kW	1	○	○	
1-1 ACU	ビュ用747 室内機	ダイキン FXYP22EB	天井掛け形 2方向吹出	1	○	○	
1-2 ACU	ビュ用747 室内機	ダイキン FXYP28EB	天井掛け形 2方向吹出	1	○	○	
1-3 ACU	ビュ用747 室内機	ダイキン FXYP28EB	天井掛け形 2方向吹出	1	○	○	
1-4 ACU	ビュ用747 室内機	ダイキン FXYP28EB	天井掛け形 2方向吹出	1	○	○	
1-5 ACU	ビュ用747 室内機	ダイキン FXYP28EB	天井掛け形 2方向吹出	1	○	○	
1-6 ACU	ビュ用747 室内機	ダイキン FXYP28NB	天井掛け形 4方向吹出	2	○	○	
1-7 ACU	ビュ用747 室内機	ダイキン FXYP45NB	天井掛け形 4方向吹出	2	○	○	
1-8 ACU	ビュ用747 室内機	ダイキン FXYP56NB	天井掛け形 4方向吹出	2	○	○	
1 AHP	ヒートポンプ 室内機	東芝 RUA-51HLKZ6	出力130馬力(12.4kw×8) 冷房能力：空冷360kW	1	○	○	
1 ACU	エント 冷水	木村工機 FCH-171SZK-D	冷房能力：153.1kw	1	○	○	
1 PC	1次ポンプ	荏原 80×65S46G3.7	吐出量：800L/m 全揚程：12m 出力：3.7kw	1	○	○	
1 PH	2次ポンプ	荏原 80×65S46G3.7	吐出量：800L/m 全揚程：12m 出力：3.7kw	1	○	○	
1 PCH	2次ポンプ	荏原 80×50FS4J63.7	吐出量：730L/m 全揚程：18m 出力：3.7kw	1	○	○	
2 PCH	2次ポンプ	荏原 80×50FS4J63.7	吐出量：370L/m 全揚程：20m 出力：3.7kw	1	○	○	

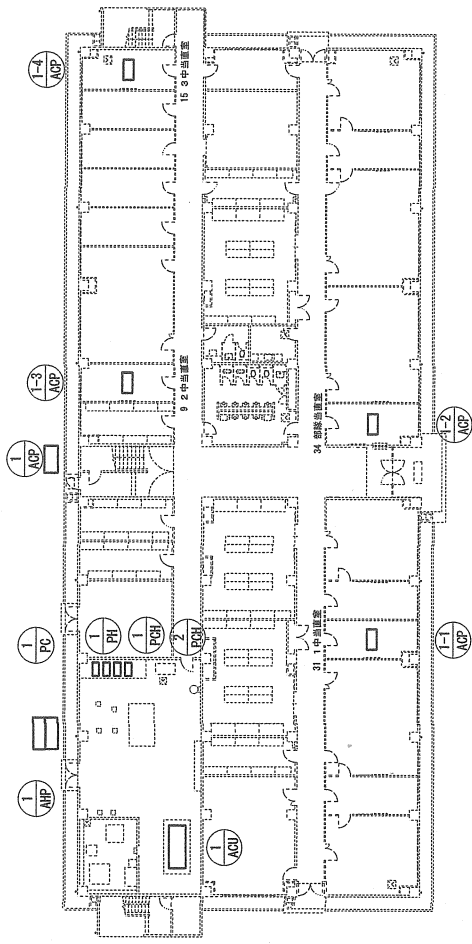


1 階平面図

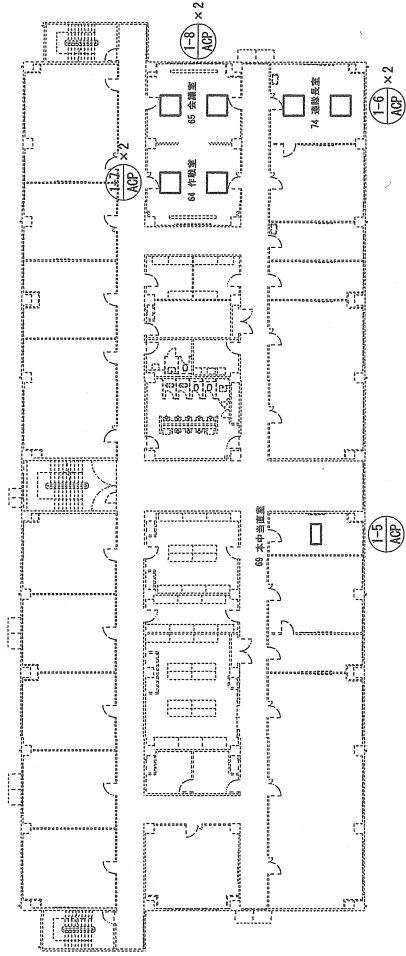


2 階平面図

件名	相浦駐屯地空調設備保守点検	図面番号	12/18
図名	113号隊舎平面図	縮尺	1/400
陸上自衛隊相浦駐屯地業務隊		令和 8 年	12月29日

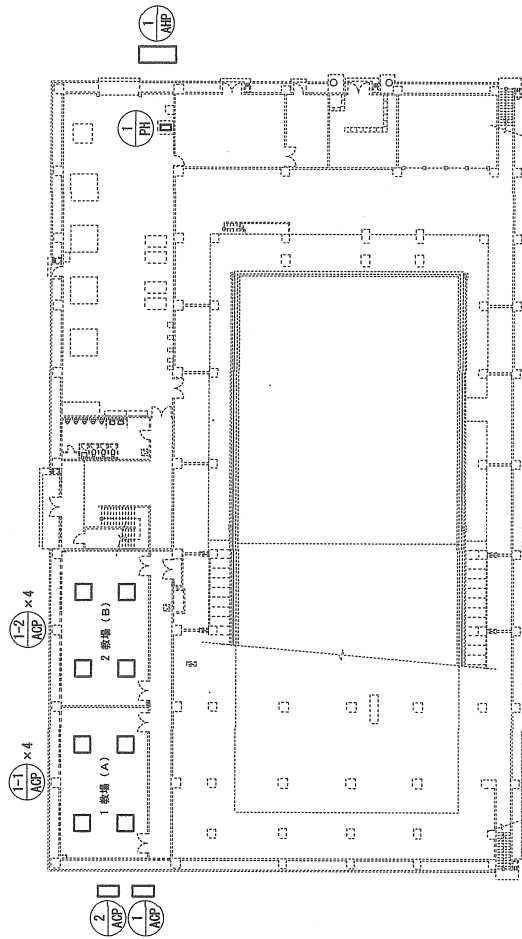


1 階平面図

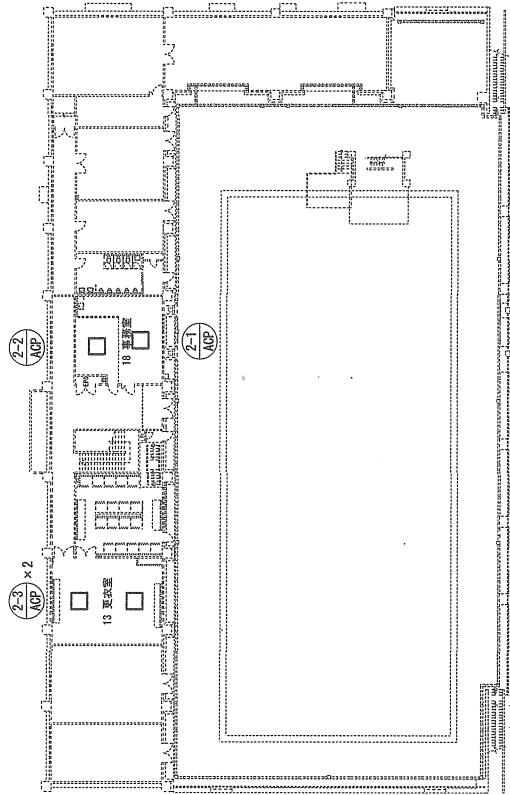


2 階平面図

記号	機器区分	メーカー・型番	規格	数量	点検時期			備考
					冷房 IN	暖房 IN	冷房 OFF	
1 AOP	ヒートポンプ	三菱 EMW-P900A-STD	出力: 30馬力 (22.5KW) 冷房能力: 空冷 90KW	1		○		
1 PH	温水ポンプ	荏原 40×32FS4H61.5E	吐出量: 100L/min 全揚程: 18m 出力: 1.5kW	1		○		
1 ACP	ビル用75W 室外機	三菱 PMY-P280DM64-BSG	出力: 10馬力 (5.1KW) 冷房能力: 空冷 28KW	1	○	○		
1-1 AOP	ビル用75W 室内機	三菱 PLFY-P36EM64	天井形状 4方向吹出	4	○	○		
1-2 AOP	ビル用75W 室内機	三菱 PLFY-P28EM64	天井形状 4方向吹出	4	○	○		
2 ACP	ビル用75W 室外機	三菱 PMY-P224DM64-BSG	出力: 8馬力 (4KW) 冷房能力: 空冷 22.4KW	1	○	○		
2-1 AOP	ビル用75W 室内機	三菱 PLFY-P45EM64	天井形状 4方向吹出	1	○	○		
2-2 AOP	ビル用75W 室内機	三菱 PLFY-P28EM64	天井形状 4方向吹出	1	○	○		
2-3 AOP	ビル用75W 室内機	三菱 PLFY-P45EM64	天井形状 4方向吹出	2	○	○		

記号	機器区分	メーカー・型番	規格	数量	点検時期		備 考
					数量	点検時期	
1 ACP	1' 用714 室外機	1' 42 RXP280DAH	出力：10馬力(6.4kW) 冷暖能力：空冷 28kW	1	○	○	
1A ACP	1' 用714 室内機	1' 42 FXP228MC	天井掛け形 2方向吹出	1	○	○	
1B ACP	1' 用714 室内機	1' 42 FXP56MJ	天井掛け形 4方向吹出	1	○	○	
1C ACP	1' 用714 室内機	1' 42 FXP36MJ	天井掛け形 4方向吹出	2	○	○	
1D ACP	1' 用714 室内機	1' 42 FXP60MJ	天井掛け形 4方向吹出	1	○	○	
1E ACP	1' 用714 室内機	1' 42 FXP45MJ	天井掛け形 4方向吹出	1	○	○	
3 ACP	1' 用714 室外機	1' 42 RXP60DAH	出力：25馬力(7.6+5.1kW) 冷暖能力：空冷 56kW	1	○	○	
3A ACP	1' 用714 室内機	1' 42 FXP66MJ	天井掛け形 4方向吹出	4	○	○	
3B ACP	1' 用714 室内機	1' 42 FXP71MJ	天井掛け形 4方向吹出	4	○	○	
3C ACP	1' 用714 室内機	1' 42 FXP45MJ	天井掛け形 4方向吹出	1	○	○	

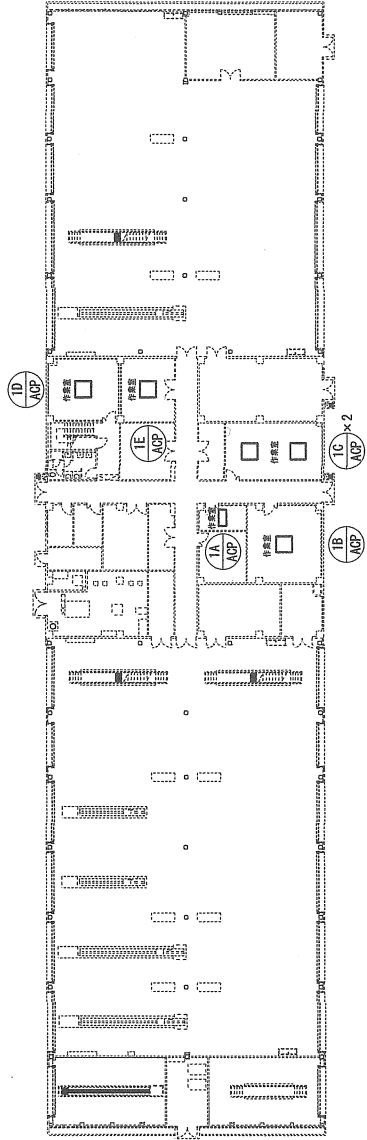


1 階 平 面 図

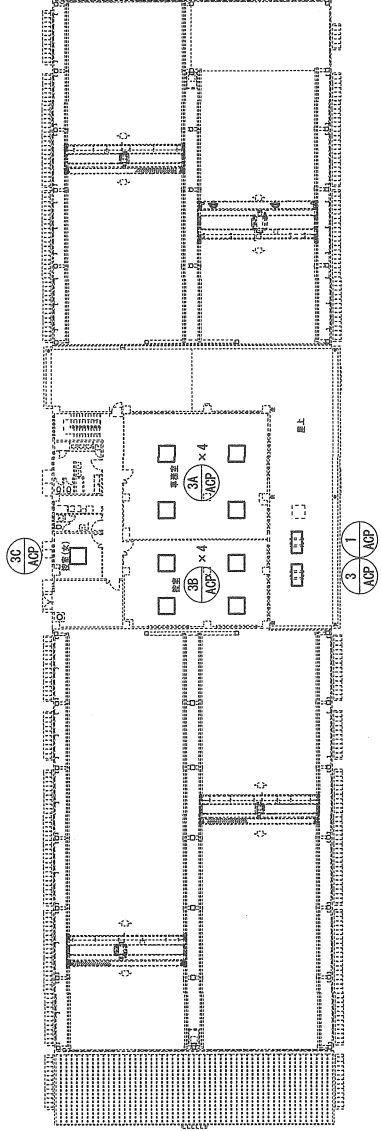


2 階 平 面 図

件名	相浦駐屯地空調設備保守点検	図面番号	15/18
図名	149号整備場平面図	縮 尺	1/500
	陸上自衛隊相浦駐屯地業務隊		令和8年 / 月29日


配号	機種区分	メーカー・型番	規格	数量	点検時期	備考
					暖房 IN	冷房 OFF
1 ANP	ヒートポンプ	東芝 RUA-SF333HLK262	出力：90馬力(7.5kW×8) 冷房能力：空冷 250kW	1	○	○
1 PCU	冷凍水ポンプ	荏原 80×65FAK611E	吐出量：760L/min 全揚程：30m 出力：11kW	2	○	○
1 ACU	7700トリガユニット	昭和鉄工 CA-80A0	冷却能力：41.1kW	1	○	○
2 ACU	7700トリガユニット	昭和鉄工 CA-100A0	冷却能力：46.7kW	1	○	○
3 ACU	7700トリガユニット	昭和鉄工 CA-60A0	冷却能力：21.6kW	1	○	○
4 ACU	7700トリガユニット	昭和鉄工 CA-80A0	冷却能力：34.2kW	1	○	○
5 ACU	7700トリガユニット	昭和鉄工 CA-80A0	冷却能力：38.2kW	1	○	○
6 ACU	7700トリガユニット	昭和鉄工 CH-080EK	冷却能力：46.2kW	1	○	○
1 ACU	ヒートポンプ	三菱 PUHY-P22LW64-BSS	出力：8馬力(4kW) 冷房能力：空冷 22.4kW	1	○	○
1-1 ACU	ヒートポンプ	三菱 PLFY-P22LW64	天井排気形 2方向吹出	1	○	○
1-2 ACU	ヒートポンプ	三菱 PLFY-P22LW64	天井排気形 2方向吹出	1	○	○
1-3 ACU	ヒートポンプ	三菱 PLFY-P22LW64	天井排気形 2方向吹出	1	○	○
1-4 ACU	ヒートポンプ	三菱 PLFY-P22LW64	天井排気形 2方向吹出	1	○	○
1-5 ACU	ヒートポンプ	三菱 PLFY-P22LW64	天井排気形 2方向吹出	1	○	○
1-6 ACU	ヒートポンプ	三菱 PLFY-P22LW64	天井排気形 2方向吹出	1	○	○
1-7 ACU	ヒートポンプ	三菱 PLFY-P22LW64	天井排気形 2方向吹出	1	○	○
1-8 ACU	ヒートポンプ	三菱 PLFY-P22LW64	天井排気形 2方向吹出	1	○	○
1-9 ACU	ヒートポンプ	三菱 PLFY-P22LW64	天井排気形 2方向吹出	1	○	○
2 ACU	ヒートポンプ	三菱 PUHY-P35DM64-BSS	出力：12馬力(5.3kW) 冷房能力：空冷 33.5kW	1	○	○
2-1 ACU	ヒートポンプ	三菱 PLFY-P28LW64	天井排気形 2方向吹出	1	○	○
2-2 ACU	ヒートポンプ	三菱 PLFY-P45EM64	天井排気形 4方向吹出	1	○	○
2-3 ACU	ヒートポンプ	三菱 PLFY-P28LW64	天井排気形 2方向吹出	1	○	○
2-4 ACU	ヒートポンプ	三菱 PLFY-P36LW64	天井排気形 2方向吹出	1	○	○
2-5 ACU	ヒートポンプ	三菱 PLFY-P36LW64	天井排気形 2方向吹出	1	○	○
2-6 ACU	ヒートポンプ	三菱 PLFY-P36LW64	天井排気形 2方向吹出	1	○	○
2-7 ACU	ヒートポンプ	三菱 PLFY-P36LW64	天井排気形 2方向吹出	1	○	○
4 ACU	ヒートポンプ	三菱 PLZX-EMP112LM	出力：4馬力(2.3kW) 冷房能力：空冷 10.0kW	1	○	○
4-1 ACU	ヒートポンプ	三菱 PL-RP56LA13	天井排気形 2方向吹出	2	○	○
5 ACU	ヒートポンプ	三菱 PLZX-EMP112LM	出力：4馬力(2.3kW) 冷房能力：空冷 10.0kW	1	○	○
5-1 ACU	ヒートポンプ	三菱 PL-RP56LA13	天井排気形 2方向吹出	2	○	○

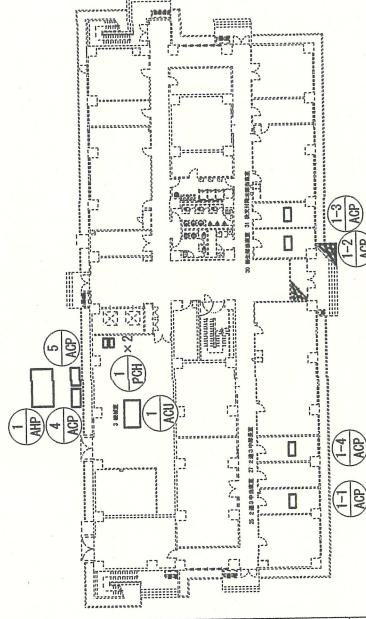


1 階平面図

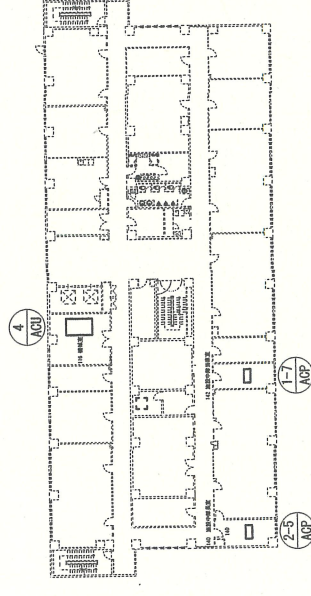


4 階平面図

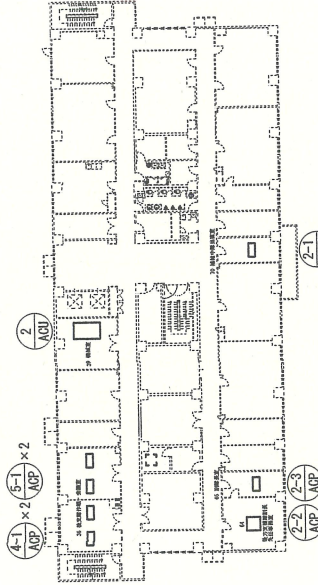


2 階平面図

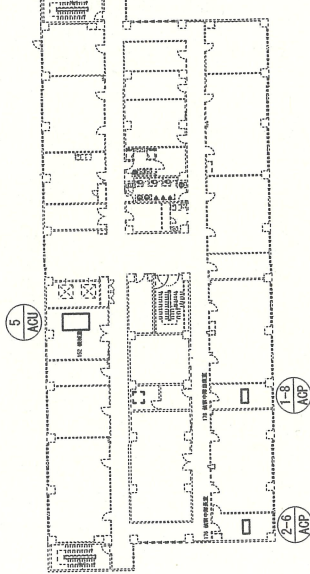


5 階平面図

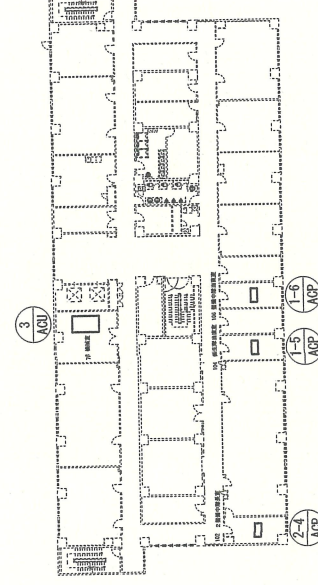

3 階平面図

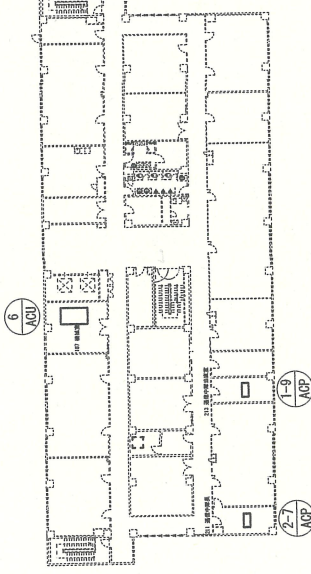


6 階平面図

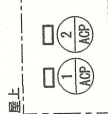


屋上

件名	相浦駐屯地空調設備保守点検	図面番号	16/18
図名	151号機庁舎平面図	縮尺	1/500
随上自衛隊相浦駐屯地業務隊		令和 8 年 / 月 29 日	

配号	機器区分	メーカー・型番	規格	数量	点検時期			備 考
					冷房 IN	暖房 IN	冷房 OFF	
1 ACF	ビュ用マ材 室外機	三菱 PUZ-ZNMP280KA-BSS	出力：10.2馬力(2.3kW) 冷房能力：空冷 28.0kW	1	○	○		
1-1 ACF	ビュ用マ材 室内機	三菱 PC-RP280BA17	天井吊下形 2方向吹出	1	○	○		
2 ACF	ビュ用マ材 室外機	三菱 PUZ-ZNMP280KA-BSS	出力：10.2馬力(2.3kW) 冷房能力：空冷 28.0kW	1	○	○		
2-1 ACF	ビュ用マ材 室内機	三菱 PC-RP280BA17	天井吊下形 2方向吹出	1	○	○		

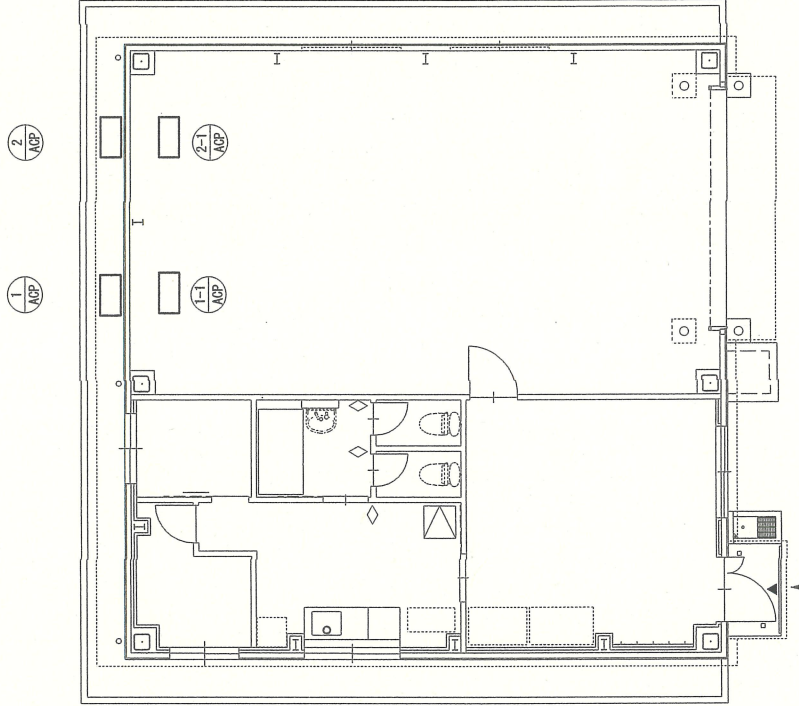

件名	相浦駐屯地空調設備保守点検	図面番号	17/18
図名	158号整備場平面図	縮尺	1/150
陸上自衛隊相浦駐屯地業務隊		令和8年1月29日	

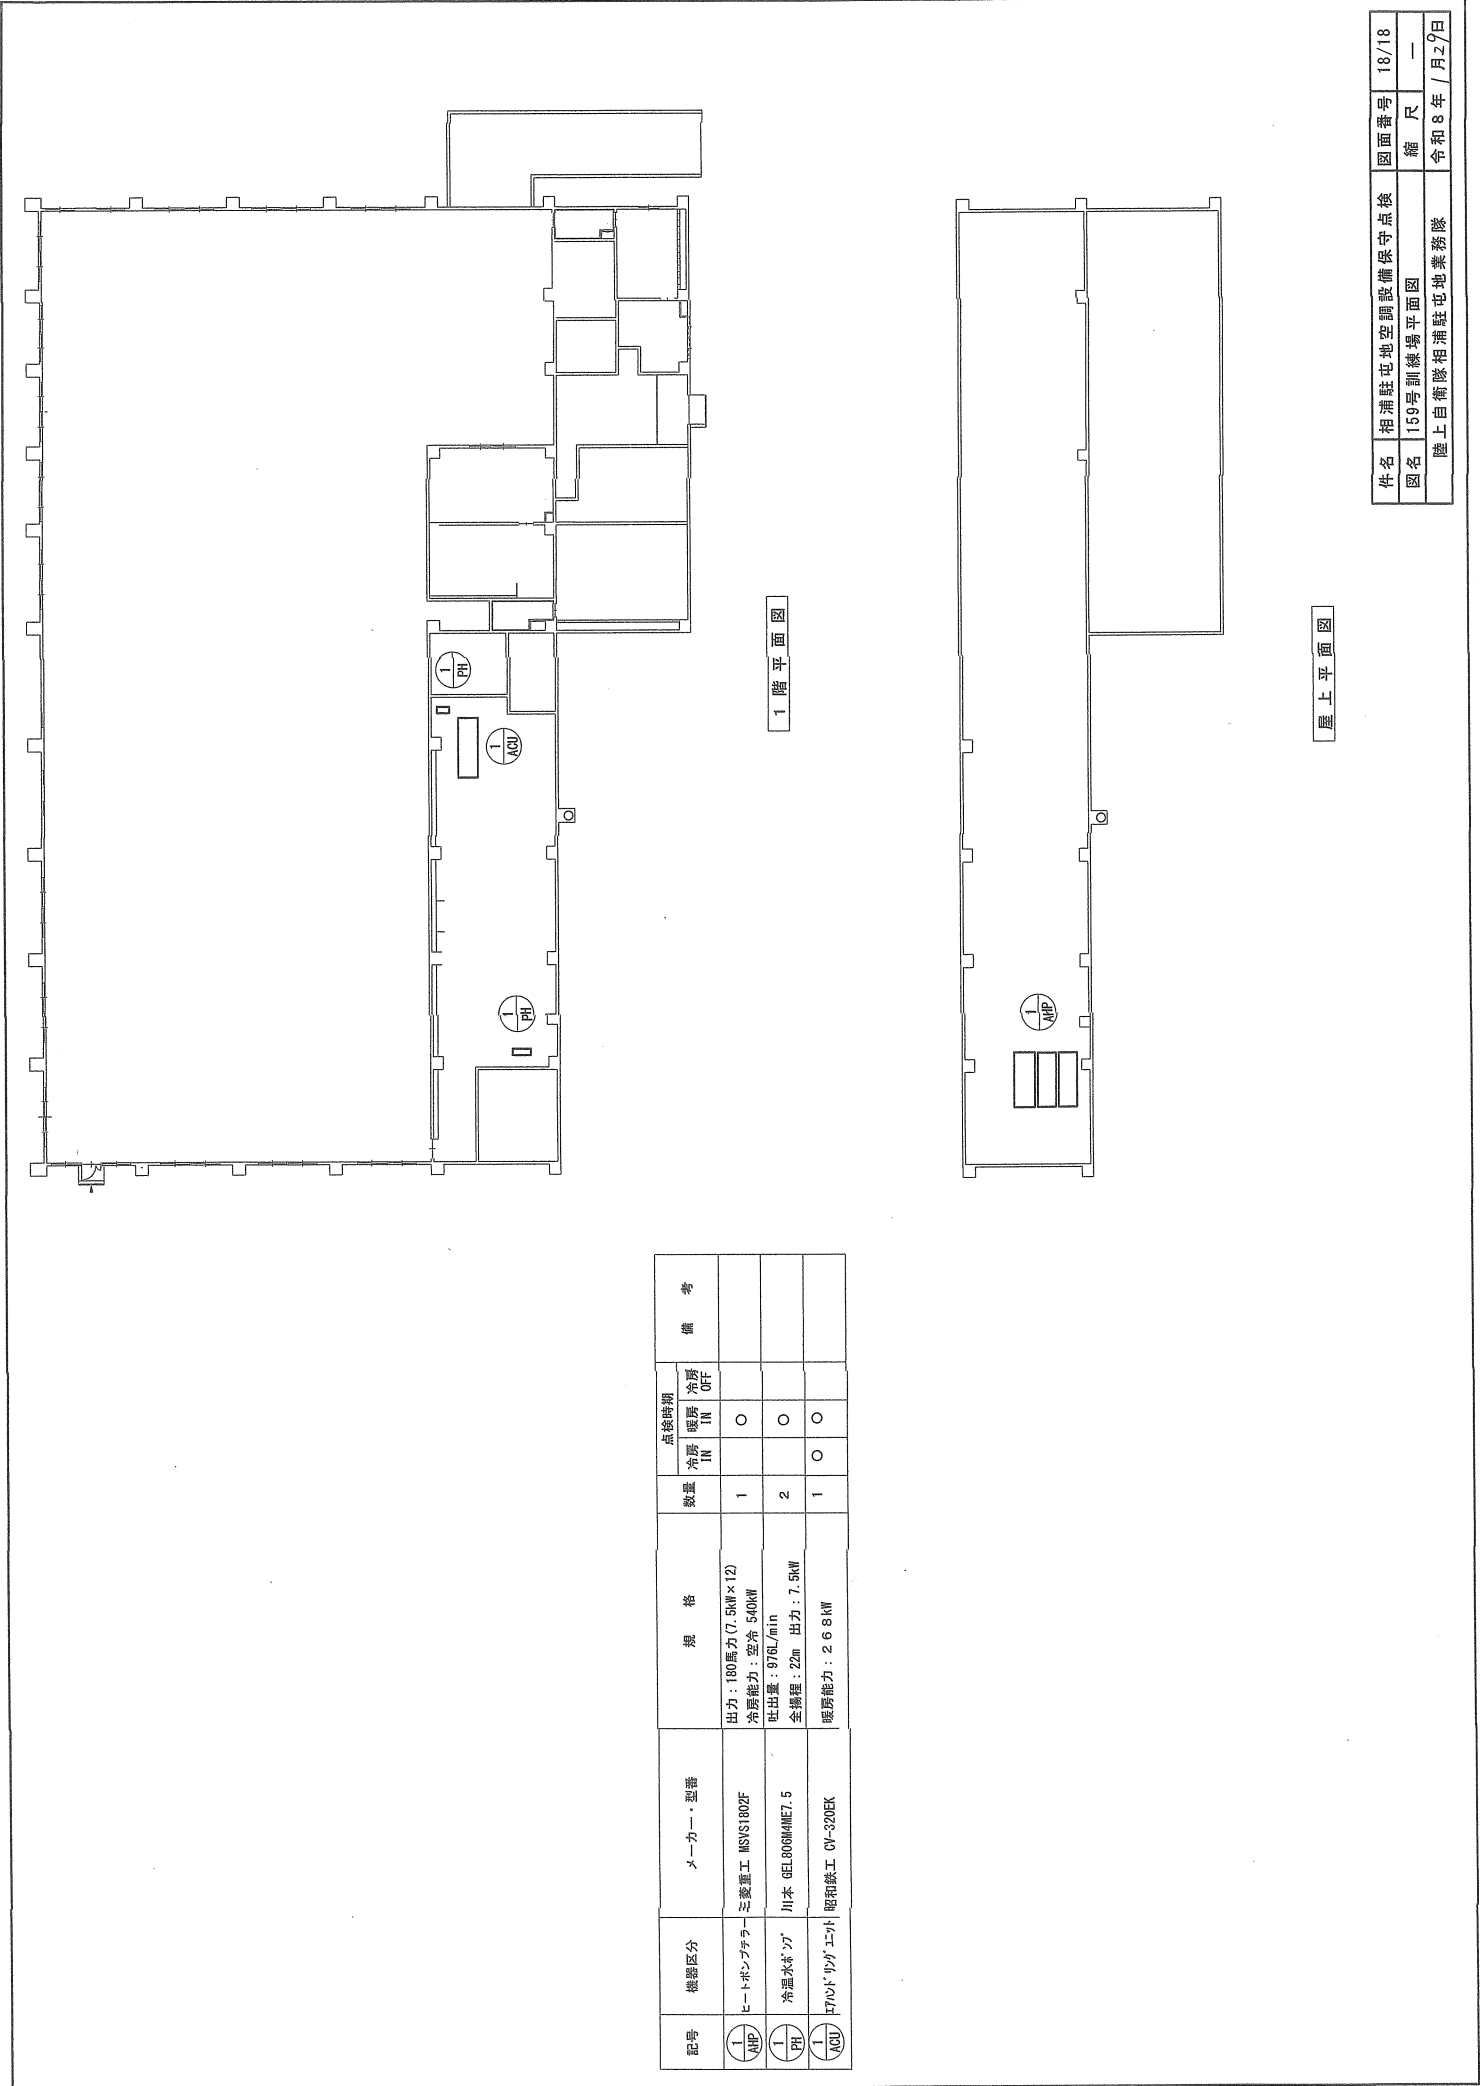

件名	相浦駐屯地空調設備保守点検	図面番号	18/18
図名	159号訓練場平面図	縮尺	—
	陸上自衛隊相浦駐屯地業務隊		令和8年 / 月29日