

公 告

分任契約担当官
陸上自衛隊那覇駐屯地
第430会計隊長 岩瀬 淳司

以下のとおり一般競争入札を実施するので、「入札及び契約心得」及び「契約条項」を承知のうえ参加されたい。

1 入札事項

契約実施計画番号		調 達 要 求 番 号		物 品 番 号		仕 様 書 番 号	
6S7Y1ET00790		6SXC1CD0009 0001					
品名 または 件名							
那覇宿舎他（Ｒ８）内部周期整備 ほか29件							
部品番号 または 規格							
那覇宿舎 壁ＥＰ－Ｇ塗装							
使 用 器 材 名							
予定数量	単位	銘 柄	使 用 期 限 等	グ ル ー プ	指定	検査	包装
292.50	SM						
納地または工事場所			引 渡 場 所				
各地			各地				
搬 入 場 所			納 期 ま た は 工 期				
津嘉山１曹 内線２４８６			令和9年3月31日（水）				

上記項目を含む要求品目の内容については、品目等内訳書に記載する。

2 競争参加資格

次のいずれかであること
全省庁統一資格の「役務の提供等」に係る等級がA、B、C、D等級であること
ただし、細部は注意事項による。

3 契約条項を示す場所

陸上自衛隊那覇駐屯地第430会計隊契約班、西部方面隊ホームページに掲載

4 説明会及び入札執行の日時場所

説明会日時場所：
入札日時場所：令和8年6月8日（月）11時00分 第430会計隊入札室

5 保証金

入札保証金：免除 契約保証金：免除

6 落札決定方式及び契約方式

落札決定方式：単価 契約方式：一般競争

7 注意事項

（入札参加資格）

- (1) 予算決算及び会計令第70条の規定に該当しない者であること。なお、未成年者、被保佐人又は被補助人であって、契約締結の為に必要な同意を得ている者は、同条中、特別の理由がある場合に該当する。
- (2) 予算決算及び会計令第71条の規定に該当しない者であること。
- (3) 令和7・8・9年度「資格審査結果通知書（全省庁統一資格）」で、「役務の提供」のD級以上の等級に格付けされた競争参加資格を有する者であること。
※ 資格審査結果通知書（写）を入札開始までに提出すること。（FAX可）
- (4) 防衛省大臣官房衛生監、防衛政策局長、防衛装備庁長官又は陸上幕僚長から「装備品等及び役務の調達に係る指名停止等の要領」に基づく指名停止の措置を受けている期間中の者でないこと。
- (5) 前号により現に指名停止を受けている者と資本関係又は人的関係のある者であって、当該者と同種の物品の売買又は製造若しくは役務請負について防衛省と契約を行おうとする者でないこと。
- (6) 原則、現に指名停止を受けている者の下請負については認めない。ただし、真にやむを得ない事由を該当する省指名停止権者が認めた場合には、この限りではない。

8 公告の提示場所

西部方面隊ホームページ（<https://www.mod.go.jp/gsdf/wae>）、陸上自衛隊那覇駐屯地

9 違約金

落札者が「入札及び契約心得」に従って契約の締結手続きをしない場合には、落札者が契約締結に応じないものとみなし「納入予定数量×落札単価」の総額(税込み)の100分の5に相当する金額を違約金として徴収し、契約者が契約を履行しない場合は、納入予定日及び数量が予定されていない場合、「(予定数量－納入済数量)×単価」の総額(税込み)、また、納入予

定日及び数量が予定されている場合は、解除を申し出た日以降「納入予定数量×単価」の総額(税込み)の100分の10以上を違約金として徴収する。

10 入札の無効

- (1) 入札参加資格のない者のした入札
- (2) 入札条件に違反した入札
- (3) 入札金額が明瞭でない入札
- (4) 入札者がだれであるか識別し難い入札
- (5) 電報による入札
- (6) 郵便入札の場合、期限までに到着しなかった入札
- (7) 暴力団排除に関する誓約に虚偽があった場合又は誓約に反する事態が生じた場合

11 契約書等の作成の要否

- (1) 落札者は落札決定後、契約書(請書)を陸上自衛隊標準契約書の様式により、遅滞なく作成し提出
- (2) 適用する契約条項
「役務請負契約条項」
「単価契約に関する特約条項」
「談合等の不正行為に関する特約条項」
「暴力団排除に関する特約条項」

12 落札決定方法

- (1) 予定総額が当隊所定の予定価格の範囲内の最低入札者を落札者とする。
- (2) 落札者となるべき最低入札者が2人以上ある場合は、くじ引きにより落札者を決定する。
- (3) 落札決定に当たっては、入札書に記載された当該金額の10%(軽減税率対象品目については8%)に相当する額を加算した金額をもって落札金額とするので、各入札者は消費税課税、免税事業者を問わず見積もった金額の110分の100(軽減税率対象品目については108分の100)に相当する金額を入札書に記載すること。(税抜き単価)

13 その他

- (1) 入札及び契約心得を熟知の上参加すること。
- (2) 入札に参加する者は資格審査結果通知書(写)を提出すること。
- (3) 公共事業からの暴力団排除を推進するための措置として、入札及び契約心得を確認し、入札書余白に「当社は入札及び契約心得に示された暴力団排除に関する誓約事項について誓約いたします。」と記載すること。
- (4) 入札書が代表者の代理の場合は、入札時まで「委任状」を提出すること。
- (5) 郵便により入札に参加する場合は、令和8年6月5日(金)16時00分までに発送者の責により、契約担当官に必着すること。その際、下記担当者に電話にて到達の確認を行うこと。また手交については、入札開始時刻前までに提出すること。
- (6) 初度入札において郵便による入札参加者があった場合、再度入札は別示する。

14 入札及び契約条項に関する問い合わせ先

〒901-0192 沖縄県那覇市鏡水679番地
陸上自衛隊那覇駐屯地 第430会計隊 契約班 担当：森川
TEL 098-857-1155 (内線2404)
FAX 098-857-1167 (直通)

15 仕様書等に関する問い合わせ先

陸上自衛隊那覇駐屯地 業務隊 厚生科 担当：津嘉山
TEL 098-857-1155 (内線2486)

品 目 等 内 訳 書

契約実施計画番号		6S7Y1ET00790															
NO	調達要求番号		物品番号		単 位		数 量		単 価	金 額	銘 柄		納 地		指定		
	品 名										使用期限等		引 渡 場 所				
	部品番号 または 規格												搬 入 場 所		検 査		
	使用器材名						仕様書番号				グループ		納 期			包 装	
1	6SXC1CD0009	0001			SM		292.50						那覇宿舎				
	那覇宿舎他（R 8）内部周期整備												那覇宿舎				
	那覇宿舎 壁E P－G 塗装												津嘉山1 曹 内線2 4 8 6				
											令和9年3月31日						
2	6SXC1CD0009	0002			SM		86.28						阿波根宿舎				
	那覇宿舎他（R 8）内部周期整備												阿波根宿舎				
	阿波根宿舎 壁E P－G 塗装												津嘉山1 曹 内線2 4 8 6				
											令和9年3月31日						
3	6SXC1CD0009	0003			SM		370.84						賀数宿舎				
	那覇宿舎他（R 8）内部周期整備												賀数宿舎				
	賀数宿舎 壁E P－G 塗装												津嘉山1 曹 内線2 4 8 6				
											令和9年3月31日						
4	6SXC1CD0009	0004			SM		26.60						阿波根宿舎				
	那覇宿舎他（R 8）内部周期整備												阿波根宿舎				
	阿波根宿舎 天井E P－G 塗装												津嘉山1 曹 内線2 4 8 6				
											令和9年3月31日						
5	6SXC1CD0009	0005			SM		22.00						賀数宿舎				
	那覇宿舎他（R 8）内部周期整備												賀数宿舎				
	賀数宿舎 天井E P－G 塗装												津嘉山1 曹 内線2 4 8 6				
											令和9年3月31日						
6	6SXC1CD0009	0006			SM		18.30						那覇宿舎				
	那覇宿舎他（R 8）内部周期整備												那覇宿舎				
	那覇宿舎 天井N A D 塗装												津嘉山1 曹 内線2 4 8 6				
											令和9年3月31日						
7	6SXC1CD0009	0007			SM		9.00						那覇宿舎				
	那覇宿舎他（R 8）内部周期整備												那覇宿舎				
	那覇宿舎 玄関扉S O P 塗装												津嘉山1 曹 内線2 4 8 6				
											令和9年3月31日						
8	6SXC1CD0009	0008			SM		6.40						阿波根宿舎				
	那覇宿舎他（R 8）内部周期整備												阿波根宿舎				
	阿波根宿舎 玄関扉S O P 塗装												津嘉山1 曹 内線2 4 8 6				
											令和9年3月31日						
9	6SXC1CD0009	0009			SM		15.20						賀数宿舎				
	那覇宿舎他（R 8）内部周期整備												賀数宿舎				
	賀数宿舎 玄関扉S O P 塗装												津嘉山1 曹 内線2 4 8 6				
											令和9年3月31日						

品 目 等 内 訳 書

契約実施計画番号			6S7Y1ET00790																	
NO	調達要求番号		物品番号				単	位	数	量	単	価	金	額	銘	柄	納	地	指	
															使用期限等	引	渡	場	所	定
																搬	入	場	所	検
																グ	ル	ー	ブ	納
10	6SXC1CD0009	0010					SM			33.80								那覇宿舎		
	那覇宿舎他（R 8）内部周期整備																那覇宿舎			
	那覇宿舎 巾木（木部）S O P 塗装																津嘉山 1 曹 内線 2 4 8 6			
																	令和9年3月31日			
11	6SXC1CD0009	0011					SM			8.40								賀数宿舎		
	那覇宿舎他（R 8）内部周期整備																賀数宿舎			
	賀数宿舎 巾木（木部）S O P 塗装																津嘉山 1 曹 内線 2 4 8 6			
																	令和9年3月31日			
12	6SXC1CD0009	0012					SM			1.00								那覇宿舎		
	那覇宿舎他（R 8）内部周期整備																那覇宿舎			
	那覇宿舎 建具枠（木部）S O P 塗装																津嘉山 1 曹 内線 2 4 8 6			
																	令和9年3月31日			
13	6SXC1CD0009	0013					SM			21.60								賀数宿舎		
	那覇宿舎他（R 8）内部周期整備																賀数宿舎			
	賀数宿舎 建具枠（木部）S O P 塗装																津嘉山 1 曹 内線 2 4 8 6			
																	令和9年3月31日			
14	6SXC1CD0009	0014					SM			8.00								賀数宿舎		
	那覇宿舎他（R 8）内部周期整備																賀数宿舎			
	賀数宿舎 物入・クローゼット枠（木部）S O P 塗装																津嘉山 1 曹 内線 2 4 8 6			
																	令和9年3月31日			
15	6SXC1CD0009	0015					SM			0.80								那覇宿舎		
	那覇宿舎他（R 8）内部周期整備																那覇宿舎			
	那覇宿舎 配管（鉄部）S O P 塗装																津嘉山 1 曹 内線 2 4 8 6			
																	令和9年3月31日			
16	6SXC1CD0009	0016					SM			0.20								阿波根宿舎		
	那覇宿舎他（R 8）内部周期整備																阿波根宿舎			
	阿波根宿舎 配管（鉄部）S O P 塗装																津嘉山 1 曹 内線 2 4 8 6			
																	令和9年3月31日			
17	6SXC1CD0009	0017					SM			0.50								賀数宿舎		
	那覇宿舎他（R 8）内部周期整備																賀数宿舎			
	賀数宿舎 配管（鉄部）S O P 塗装																津嘉山 1 曹 内線 2 4 8 6			
																	令和9年3月31日			
18	6SXC1CD0009	0018					SM			86.80								阿波根宿舎		
	那覇宿舎他（R 8）内部周期整備																阿波根宿舎			
	阿波根宿舎 天井ビニルクロス張替																津嘉山 1 曹 内線 2 4 8 6			
																	令和9年3月31日			

品 目 等 内 訳 書

契約実施計画番号			6S7Y1ET00790																																			
NO	調達要求番号		物品番号				単	位	数	量	単	価	金	額	銘		柄		納		地		指定															
															使用期限等		引		渡		場			所	検査													
	品														部		品		番		号		ま			た		は		規		格		搬	入	場	所	包
	使用器材名														仕		様		書		番		号		納		期											
19	6SXC1CD0009	0019					SM		239.	50									賀		数		宿															
	那覇宿舍他（R 8）内部周期整備																						賀			数		宿		舎								
	賀数宿舍 天井ビニルクロス張替																																					
20	6SXC1CD0009	0020					SM		118.	30									賀		数		宿															
	那覇宿舍他（R 8）内部周期整備																						賀			数		宿		舎								
	賀数宿舎 5号棟 壁ビニルクロス張替																																					
21	6SXC1CD0009	0021					SM		6.	50									賀		数		宿															
	那覇宿舍他（R 8）内部周期整備																						賀			数		宿		舎								
	賀数宿舎 5号棟 襖ビニルクロス張替																																					
22	6SXC1CD0009	0022					SM		6.	40									阿		波		根		宿													
	那覇宿舍他（R 8）内部周期整備																						阿		波			根		宿		舎						
	阿波根宿舎 床塩ビシート張替																																					
23	6SXC1CD0009	0023					SM		17.	40									賀		数		宿															
	那覇宿舍他（R 8）内部周期整備																						賀			数		宿		舎								
	賀数宿舎 床塩ビシート張替																																					
24	6SXC1CD0009	0024					SH		32.	00									那		覇		宿															
	那覇宿舍他（R 8）内部周期整備																						那			覇		宿		舎								
	那覇宿舎 畳表替え（1畳用）																																					
25	6SXC1CD0009	0025					SH		22.	00									那		覇		宿															
	那覇宿舍他（R 8）内部周期整備																						那			覇		宿		舎								
	那覇宿舎 畳表替え（半畳用）																																					
26	6SXC1CD0009	0026					SH		12.	00									阿		波		根		宿													
	那覇宿舍他（R 8）内部周期整備																						阿		波			根		宿		舎						
	阿波根宿舎 畳表替え（1畳用）																																					
27	6SXC1CD0009	0027					SH		30.	00									賀		数		宿															
	那覇宿舍他（R 8）内部周期整備																						賀			数		宿		舎								
	賀数宿舎 畳表替え（1畳用）																																					

品 目 等 内 訳 書

契約実施計画番号			6S7Y1ET00790																
NO	調達要求番号		物品番号				単	位	数	量	単	価	金	額	銘	柄	納	地	指定
															使用期限等	引 渡 場 所		検査	
																搬 入 場 所			包装
	使用器材名							仕様書番号							グループ	納 期			
28	6SXC1CD0009	0028					SH		41.00							那覇宿舎			
	那覇宿舎他（R 8）内部周期整備															那覇宿舎			
	那覇宿舎 換紙張替															津嘉山1曹 内線2486			
																令和9年3月31日			
29	6SXC1CD0009	0029					SH		20.00							阿波根宿舎			
	那覇宿舎他（R 8）内部周期整備															阿波根宿舎			
	阿波根宿舎 換紙張替															津嘉山1曹 内線2486			
																令和9年3月31日			
30	6SXC1CD0009	0030					SH		46.00							賀数宿舎			
	那覇宿舎他（R 8）内部周期整備															賀数宿舎			
	賀数宿舎 換紙張替															津嘉山1曹 内線2486			
																令和9年3月31日			
					- 以 下 余 白 -														

那霸宿舎他 (R 8) 内部周期整備

表 紙	那霸宿舍他 (R 8) 内部周期整備					図 面 番 号	1/15
図 名	表 紙					作成年月日	R3. 4. 16
業務隊長	厚生科長	厚生班長	班長補佐	宿舎係			
所 属	陸上自衛隊那覇駐屯地業務隊厚生科						

仕 様 書

1 件 名：那覇宿舍他（R8）内部周期整備

2 場 所

- (1) 沖縄県那覇市宇小棟1841 陸上自衛隊 那覇駐屯地 那覇宿舍1・2号棟
- (2) 沖縄県糸満市宇阿波根1530 陸上自衛隊 那覇駐屯地 阿波根宿舍1・2号棟
- (3) 沖縄県糸満市宇賀数300-2 陸上自衛隊 那覇駐屯地 賀数宿舍1～5号棟

3 概 要：公務員宿舍退去に伴う整備 1式（別途整備項目参照）

4 履行期間：契約日 ～ 令和9年3月31日

5 一般事項


- (1) 本仕様書は、「那覇宿舍他（R8）内部周期整備」に適用する。
- (2) 本仕様書に記載無き事項及び用語の定義については、以下によるものとする。
【国土交通省大臣官房官庁営繕部監修】
・公共建築工事標準仕様書（建築工事編） 最新版
・公共建築改修工事標準仕様書（建築工事編） 最新版
- (3) 実施時期及び実施工程等は、事前に担当官と打合せを実施すること。
- (4) 本整備の写真は着手前・整備中・完了後及び監督官の指示する箇所を撮影する。なお、整備完了後、隠ぺいとなる部分は、確実な写真管理を実施すること。整備完了後、A4判写真帳に整理して1部担当官へ提出すること。提出する写真については鮮明な写真を添付することとする。
- (5) 整備の際、他の箇所に損傷を与えないように十分注意して実施し、必要に応じ養生を行うものとする。万一損傷を与えた場合は、受注者の責任において、速やかに原形に復旧すること。
- (6) 本仕様書及び整備に際し、疑義が生じた場合は担当官と協議の上実施すること。
- (7) 施工中は、安全管理に十分留意し、事故等発生した場合は、速やかに担当官に報告するものとする。
- (8) 本仕様書に記載無き事項についても、当然施工すべき事項は、受注者の負担で実施する。
- (9) 本整備で使用する材料は全て新品とし、担当官の検査を受けた合格品のみ使用する。
- (10) 受注者は、毎日施工終了後に現場の整理整頓及び清掃を実施することとする。
- (11) 本工事では、原則として宿舍の用水及び電力は使用できない。使用する場合は監督官等の許可を得て使用し、受注者側で仮設メーターを設けたうえで、使用料を全額負担するものとする。

6 特記事項

- (1) 本整備における要領については下記のとおり実施するものとする。
ア 整備開始の2週間前を基準に、整備番号ごとに整備場所及び数量について官側より受注者に依頼する。
イ 整備開始の1週間前を基準に、受注者は官側に整備工程表を提出する。
ウ 受注者は整備工程表に基づき整備を実施する。
エ 整備完了後、担当官立会のもと完了検査を実施する。その際、手直しが生じた場合は速やかに実施するものとする。
- (2) 塗装工事
ア 下地調整は、すべてRB種とする。
イ 浴室天井はNAD塗装とし、種別はB種とする。使用材料はJIS K 5670によるアクリル樹脂系非水分散形塗料とする。
ウ 浴室天井を除く天井面及び壁面の塗装面はEP-G塗装とし、種別はB種とする。使用材料はJIS K 5660によるつや有合成樹脂エマルジョンペイントとする。
エ 玄関扉及び指定する木部はSOP塗装とし、種別はB種とする。使用材料はJIS K 5516による合成樹脂調合ペイントとする。
オ 色調は既存と同等程度とし、担当官と調整し決定するものとする。

(3) 内装工事

- ア クロス張替え
(7) クロス張替における既存撤去後の下地調整はRB種とする。
(4) 下地調整の後、清掃を行い、シーラーを全面に塗布する。
(5) 使用するクロスは、JIS A 6921（壁紙）によるものとし準不燃認定品のものとする。
(6) 接着剤は、JIS A 6922（壁紙施工用及び施具用でん粉系接着剤）に基づく2種1号とする。
(4) クロスの張付けは、壁紙を下地に直接貼り付けるものとし、たるみ、模様等の食違いのないよう裁ち合わせて張り付ける。
(4) 色調は既存と同等程度とし、担当官と調整し決定するものとする。
イ 床塩ビシート張替え
(7) 使用する床シートはJIS A 5705（ビニル系床材）によるクッションフロアとし、厚みは2.3mmとする。
(4) 接着剤は、JIS A 5536（床仕上げ用接着剤）に基づくエポキシ樹脂系接着剤とする。
(7) 張付けは、接着剤を下地面へ均一に塗布する。また必要に応じて裏面にも塗布し、空気が入り、不陸、目違い等のないようにべた張りとする。
ウ 畳表替え
(7) 畳表は、JIS A 5902（畳）によるB種とする。また、畳ヘリはJIS L 3108（畳ヘリ地）に準じたヘリとする。
(4) 敷込みは、敷居、畳寄せ等と段違い、隙間、不陸等のないように行うものとする。
(4) 建具工事
換張替え
ア 換紙は、鳥の子、新鳥の子またはビニル紙程度とする。
イ 接着剤は、換紙に適したものとし空気が入り等がないよう張り付けるものとする。
ウ 換縁は、新品に取り替えるものとする。
(5) 廃材は、受注者にて適切に処分するものとする。

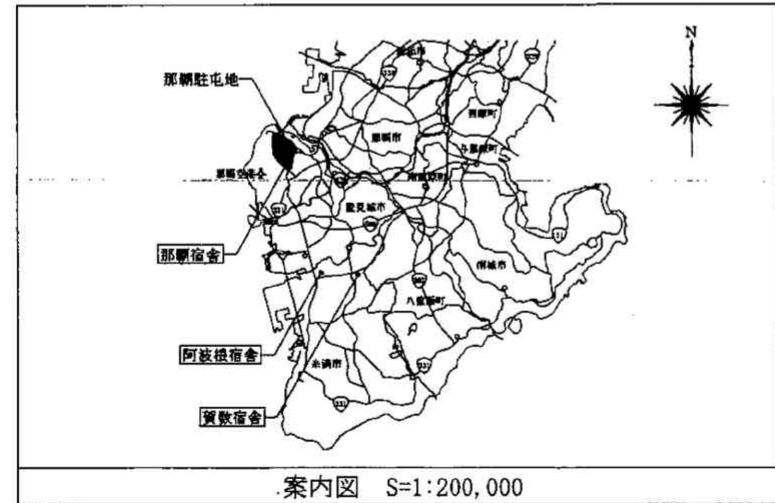

件 名	那覇宿舍他（R8）内部周期整備	縮 尺	図 示
図 名	仕様書、案内図	図面番号	2/15
陸上自衛隊那覇駐屯地 業務隊厚生科厚生班			

整備項目

整備 番号	整備内容	整備建物	整備室	戸あたり整備数量	発注 単位	予 定 数 量	備 考
1-1	壁EP-G塗装	那覇宿舍1号棟	和室①	16.4㎡	1戸	1戸	
1-2			和室②	18.9㎡	1戸	1戸	
1-3			和室③	14.1㎡	1戸	1戸	
1-4			居間	15.3㎡	1戸	1戸	
1-5			玄関・ホール	6.7㎡	1戸	1戸	
1-6			便所	4.1㎡	1戸	1戸	
1-7			台所	9.0㎡	1戸	1戸	
1-8			脱衣・洗面所	6.4㎡	1戸	1戸	
1-9		那覇宿舍2号棟 (A)	和室①	16.4㎡	1戸	1戸	
1-10			和室②	18.9㎡	1戸	1戸	
1-11			和室③	14.1㎡	1戸	1戸	
1-12			居間	15.3㎡	1戸	1戸	
1-13			玄関・ホール	6.7㎡	1戸	1戸	
1-14			便所	4.1㎡	1戸	1戸	
1-15			台所	9.0㎡	1戸	1戸	
1-16			脱衣・洗面所	6.4㎡	1戸	1戸	
1-17		那覇宿舍2号棟 (B)	和室①	16.4㎡	1戸	1戸	
1-18			和室②	20.4㎡	1戸	1戸	
1-19			和室③	15.7㎡	1戸	1戸	
1-20			居間	21.0㎡	1戸	1戸	
1-21			玄関・ホール	9.8㎡	1戸	1戸	
1-22			便所	6.0㎡	1戸	1戸	
1-23			台所	12.3㎡	1戸	1戸	
1-24			脱衣・洗面所	9.1㎡	1戸	1戸	
1-25		阿波根宿舍1号棟	洋室①	11.5㎡	1戸	1戸	
1-26			洋室②	10.2㎡	1戸	1戸	
1-27			和室	10.54㎡	1戸	1戸	
1-28			居間	8.5㎡	1戸	1戸	
1-30			台所	2.4㎡	1戸	1戸	
1-31		阿波根宿舍2号棟	洋室①	11.5㎡	1戸	1戸	
1-32			洋室②	10.2㎡	1戸	1戸	
1-33			和室	10.54㎡	1戸	1戸	
1-34			居間	8.5㎡	1戸	1戸	
1-36			台所	2.4㎡	1戸	1戸	
1-37		賀数宿舍1号棟	洋室①	25.4㎡	1戸	1戸	
1-38			洋室②	20.4㎡	1戸	1戸	
1-39			和室	6.6㎡	1戸	1戸	
1-40			居間	16.21㎡	1戸	1戸	
1-41			玄関・ホール	12.4㎡	1戸	1戸	
1-42			台所	11.7㎡	1戸	1戸	
1-43		賀数宿舍2号棟	洋室①	25.4㎡	1戸	1戸	
1-44			洋室②	20.4㎡	1戸	1戸	
1-45			和室	6.6㎡	1戸	1戸	
1-46			居間	16.21㎡	1戸	1戸	
1-47			玄関・ホール	12.4㎡	1戸	1戸	
1-48			台所	11.7㎡	1戸	1戸	

整備 番号	整備内容	整備建物	整備室	戸あたり整備数量	発注 単位	予 定 数 量	備 考
1-49	壁EP-G塗装	賀数宿舍3号棟	洋室①	25.4㎡	1戸	1戸	
1-50			洋室②	20.4㎡	1戸	1戸	
1-51			和室	6.6㎡	1戸	1戸	
1-52			居間	16.21㎡	1戸	1戸	
1-53			玄関・ホール	12.4㎡	1戸	1戸	
1-54			台所	11.7㎡	1戸	1戸	
1-55		賀数宿舍4号棟	洋室①	25.4㎡	1戸	1戸	
1-56			洋室②	20.4㎡	1戸	1戸	
1-57			和室	6.6㎡	1戸	1戸	
1-58			居間	16.21㎡	1戸	1戸	
1-59			玄関・ホール	12.4㎡	1戸	1戸	
1-60			台所	11.7㎡	1戸	1戸	
2-1	天井EP-G塗装	阿波根宿舍1号棟	洋室①	2.9㎡	1戸	1戸	
2-2			洋室②	2.9㎡	1戸	1戸	
2-3			居間	5.6㎡	1戸	1戸	
2-4			玄関・ホール	1.2㎡	1戸	1戸	
2-5			台所	0.7㎡	1戸	1戸	
2-6		阿波根宿舍2号棟	洋室①	2.9㎡	1戸	1戸	
2-7			洋室②	2.9㎡	1戸	1戸	
2-8			居間	5.6㎡	1戸	1戸	
2-9			玄関・ホール	1.2㎡	1戸	1戸	
2-10			台所	0.7㎡	1戸	1戸	
2-11		賀数宿舍1号棟	洋室①	1.3㎡	1戸	1戸	
2-12			洋室②	1.3㎡	1戸	1戸	
2-13			居間	1.6㎡	1戸	1戸	
2-14			玄関・ホール	0.8㎡	1戸	1戸	
2-15			台所	0.5㎡	1戸	1戸	
2-16		賀数宿舍2号棟	洋室①	1.3㎡	1戸	1戸	
2-17			洋室②	1.3㎡	1戸	1戸	
2-18			居間	1.6㎡	1戸	1戸	
2-19			玄関・ホール	0.8㎡	1戸	1戸	
2-20			台所	0.5㎡	1戸	1戸	
2-21		賀数宿舍3号棟	洋室①	1.3㎡	1戸	1戸	
2-22			洋室②	1.3㎡	1戸	1戸	
2-23			居間	1.6㎡	1戸	1戸	
2-24			玄関・ホール	0.8㎡	1戸	1戸	
2-25			台所	0.5㎡	1戸	1戸	
2-26		賀数宿舍4号棟	洋室①	1.3㎡	1戸	1戸	
2-27			洋室②	1.3㎡	1戸	1戸	
2-28			居間	1.6㎡	1戸	1戸	
2-29			玄関・ホール	0.8㎡	1戸	1戸	
2-30			台所	0.5㎡	1戸	1戸	

※表中の戸あたり整備数量左欄…阿波根宿舍1～5階、賀数宿舍1～6階

右欄…阿波根宿舍6、7階、賀数宿舍7階

※整備数量左欄数字を整備番号「〇-〇-1」、右欄数字を整備番号「〇-〇-2」とする。

件名	那覇宿舍他(R8)内部周知整備	縮尺	図示
図名	整備項目	図面番号	3/15
陸上自衛隊那覇駐屯地 業務課厚生科厚生班			

整備項目

整備 番号	整備内容	整備建物	整備室	戸あたり 整備数量	発注 単位	予定 数量	備考
3-1	天井NAD塗装	那覇宿舍1号棟	浴室	6.1㎡	1戸	1戸	
3-2		那覇宿舍2号棟 (A)	浴室	6.1㎡	1戸	1戸	
3-3		那覇宿舍2号棟 (B)	浴室	6.1㎡	1戸	1戸	
4-1	玄関扉SOP塗装	那覇宿舍1号棟	玄関	3.0㎡	1戸	1戸	
4-2		那覇宿舍2号棟 (A)	玄関	3.0㎡	1戸	1戸	
4-3		那覇宿舍2号棟 (B)	玄関	3.0㎡	1戸	1戸	
4-4		阿波根宿舍1号棟	玄関	3.2㎡	1戸	1戸	
4-5		阿波根宿舍2号棟	玄関	3.2㎡	1戸	1戸	
4-6		賀数宿舍1号棟	玄関	3.0㎡	1戸	1戸	
4-7		賀数宿舍2号棟	玄関	3.0㎡	1戸	1戸	
4-8		賀数宿舍3号棟	玄関	3.0㎡	1戸	1戸	
4-9		賀数宿舍4号棟	玄関	3.0㎡	1戸	1戸	
4-10		賀数宿舍5号棟	玄関	3.2㎡	1戸	1戸	
5-1	巾木 (木部) SOP塗装	那覇宿舍1号棟	和室①	1.6㎡	1戸	1戸	
5-2			和室②	2.3㎡	1戸	1戸	
5-3			和室③	1.3㎡	1戸	1戸	
5-4			居間	1.6㎡	1戸	1戸	
5-5			玄関・ホール	1.0㎡	1戸	1戸	
5-6			便所	0.3㎡	1戸	1戸	
5-7			台所	0.6㎡	1戸	1戸	
5-8			脱衣・洗面所	0.6㎡	1戸	1戸	
5-9		那覇宿舍2号棟 (A)	和室①	1.6㎡	1戸	1戸	
5-10			和室②	2.3㎡	1戸	1戸	
5-11			和室③	1.3㎡	1戸	1戸	
5-12			居間	1.6㎡	1戸	1戸	
5-13			玄関・ホール	1.0㎡	1戸	1戸	
5-14			便所	0.3㎡	1戸	1戸	
5-15			台所	0.6㎡	1戸	1戸	
5-16			脱衣・洗面所	0.6㎡	1戸	1戸	
5-17		那覇宿舍2号棟 (B)	和室①	1.6㎡	1戸	1戸	
5-18			和室②	3.1㎡	1戸	1戸	
5-19			和室③	1.4㎡	1戸	1戸	
5-20			居間	2.8㎡	1戸	1戸	
5-21			玄関・ホール	0.3㎡	1戸	1戸	
5-22			便所	2.7㎡	1戸	1戸	
5-23			台所	1.2㎡	1戸	1戸	
5-24			脱衣・洗面所	2.1㎡	1戸	1戸	
5-25		賀数宿舍1号棟	洋室①	0.1㎡	1戸	1戸	
5-26			洋室②	0.5㎡	1戸	1戸	
5-28			居間	0.7㎡	1戸	1戸	
5-29			玄関・ホール	0.2㎡	1戸	1戸	
5-30			台所	0.3㎡	1戸	1戸	
5-31			便所	0.2㎡	1戸	1戸	
5-32			脱衣・洗面所	0.1㎡	1戸	1戸	

整備 番号	整備内容	整備建物	整備室	戸あたり 整備数量	発注 単位	予定 数量	備考
5-33	巾木 (木部) SOP塗装	賀数宿舍2号棟	洋室①	0.1㎡	1戸	1戸	
5-34			洋室②	0.5㎡	1戸	1戸	
5-36			居間	0.7㎡	1戸	1戸	
5-37			玄関・ホール	0.2㎡	1戸	1戸	
5-38			台所	0.3㎡	1戸	1戸	
5-39			便所	0.2㎡	1戸	1戸	
5-40			脱衣・洗面所	0.1㎡	1戸	1戸	
5-41		賀数宿舍3号棟	洋室①	0.1㎡	1戸	1戸	
5-42			洋室②	0.5㎡	1戸	1戸	
5-44			居間	0.7㎡	1戸	1戸	
5-45			玄関・ホール	0.2㎡	1戸	1戸	
5-46			台所	0.3㎡	1戸	1戸	
5-47			便所	0.2㎡	1戸	1戸	
5-48			脱衣・洗面所	0.1㎡	1戸	1戸	
5-49		賀数宿舍4号棟	洋室①	0.1㎡	1戸	1戸	
5-50			洋室②	0.5㎡	1戸	1戸	
5-52			居間	0.7㎡	1戸	1戸	
5-53			玄関・ホール	0.2㎡	1戸	1戸	
5-54			台所	0.3㎡	1戸	1戸	
5-55			便所	0.2㎡	1戸	1戸	
5-56			脱衣・洗面所	0.1㎡	1戸	1戸	

件名	那覇宿舍他 (R8) 内部周廊整備	縮尺	図示
図名	整備項目	図面番号	4/15
陸上自衛隊那覇駐屯地 業務課厚生科厚生班			

整備項目

整備 番号	整備内容	整備建物	整備室	戸あたり 整備数量	発注 単位	予 定 数 量	備 考
6-1	建具枠 (木部) SOP塗装	那覇宿舎1号棟	台所	0.5㎡	1戸	1戸	
6-2		那覇宿舎2号棟 (A)	台所	0.5㎡	1戸	1戸	
6-3		賀数宿舎1号棟	洋室①	0.6㎡	1戸	1戸	
6-4			洋室②	0.6㎡	1戸	1戸	
6-5			玄関・ホール	2.5㎡	1戸	1戸	
6-6			浴室	0.5㎡	1戸	1戸	
6-7			便所	0.6㎡	1戸	1戸	
6-8			脱衣・洗面所	0.6㎡	1戸	1戸	
6-9		賀数宿舎2号棟	洋室①	0.6㎡	1戸	1戸	
6-10			洋室②	0.6㎡	1戸	1戸	
6-11			玄関・ホール	2.5㎡	1戸	1戸	
6-12			浴室	0.5㎡	1戸	1戸	
6-13			便所	0.6㎡	1戸	1戸	
6-14			脱衣・洗面所	0.6㎡	1戸	1戸	
6-15		賀数宿舎3号棟	洋室①	0.6㎡	1戸	1戸	
6-16			洋室②	0.6㎡	1戸	1戸	
6-17			玄関・ホール	2.5㎡	1戸	1戸	
6-18			浴室	0.5㎡	1戸	1戸	
6-19			便所	0.6㎡	1戸	1戸	
6-20			脱衣・洗面所	0.6㎡	1戸	1戸	
6-21		賀数宿舎4号棟	洋室①	0.6㎡	1戸	1戸	
6-22			洋室②	0.6㎡	1戸	1戸	
6-23			玄関・ホール	2.5㎡	1戸	1戸	
6-24			浴室	0.5㎡	1戸	1戸	
6-25			便所	0.6㎡	1戸	1戸	
6-26			脱衣・洗面所	0.6㎡	1戸	1戸	
7-1	物入枠 (木部) クローゼット枠 (木部) SOP塗装	賀数宿舎1号棟	洋室①	0.7㎡	1戸	1戸	クローゼット枠
7-2			洋室②	0.7㎡	1戸	1戸	クローゼット枠
7-3			玄関・ホール	0.6㎡	1戸	1戸	物入枠
7-4		賀数宿舎2号棟	洋室①	0.7㎡	1戸	1戸	クローゼット枠
7-5			洋室②	0.7㎡	1戸	1戸	クローゼット枠
7-6			玄関・ホール	0.6㎡	1戸	1戸	物入枠
7-7		賀数宿舎3号棟	洋室①	0.7㎡	1戸	1戸	クローゼット枠
7-8			洋室②	0.7㎡	1戸	1戸	クローゼット枠
7-9			玄関・ホール	0.6㎡	1戸	1戸	物入枠
7-10		賀数宿舎4号棟	洋室①	0.7㎡	1戸	1戸	クローゼット枠
7-11			洋室②	0.7㎡	1戸	1戸	クローゼット枠
7-12			玄関・ホール	0.6㎡	1戸	1戸	物入枠
8-1	配管 (鉄部) SOP塗装	那覇宿舎1号棟	便所	0.1㎡	1戸	1戸	
8-2		那覇宿舎2号棟 (A)	便所	0.1㎡	1戸	1戸	
8-3		那覇宿舎2号棟 (B)	便所	0.1㎡	1戸	1戸	
8-4			脱衣・洗面所	0.5㎡	1戸	1戸	
8-5		阿波根宿舎1号棟	便所	0.1㎡	1戸	1戸	
8-6		阿波根宿舎2号棟	便所	0.1㎡	1戸	1戸	
8-7		賀数宿舎1号棟	便所	0.1㎡	1戸	1戸	
8-8		賀数宿舎2号棟	便所	0.1㎡	1戸	1戸	
8-9		賀数宿舎3号棟	便所	0.1㎡	1戸	1戸	
8-10		賀数宿舎4号棟	便所	0.1㎡	1戸	1戸	
8-11		賀数宿舎5号棟	便所	0.1㎡	1戸	1戸	

件 名	那覇宿舎他 (R 8) 内部周期整備	縮 尺	図 示
図 名	整備項目	図面番号	5/15
陸上自衛隊那覇駐屯地 業務隊厚生科厚生班			

整備項目

整備 番号	整備内容	整備建物	整備室	戸あたり整備数量	発注 単位	予 定 数 量	備 考
9-1	天井ビニルクロス 張替	阿波根宿舎1号棟	洋室①	8.6㎡	9.7㎡	1戸	1戸
9-2			洋室②	6.5㎡	6.5㎡	1戸	1戸
9-3			和室	8.1㎡		1戸	1戸
9-4			居間	11.2㎡	13.0㎡	1戸	1戸
9-5			玄関・ホール	3.0㎡	3.8㎡	1戸	1戸
9-6			便所	1.2㎡		1戸	1戸
9-7			台所	2.8㎡	2.8㎡	1戸	1戸
9-8			脱衣・洗面所	2.0㎡		1戸	1戸
9-9		阿波根宿舎2号棟	洋室①	8.6㎡	9.7㎡	1戸	1戸
9-10			洋室②	6.5㎡	6.5㎡	1戸	1戸
9-11			和室	8.1㎡		1戸	1戸
9-12			居間	11.2㎡	13.0㎡	1戸	1戸
9-13			玄関・ホール	3.0㎡	3.8㎡	1戸	1戸
9-14			便所	1.2㎡		1戸	1戸
9-15			台所	2.8㎡	2.8㎡	1戸	1戸
9-16			脱衣・洗面所	2.0㎡		1戸	1戸
9-17	天井ビニルクロス 張替	賀数宿舎1号棟	洋室①	7.4㎡	7.4㎡	1戸	1戸
9-18			洋室②	6.7㎡	6.7㎡	1戸	1戸
9-19			和室	9.4㎡		1戸	1戸
9-20			居間	12.54㎡	12.54㎡	1戸	1戸
9-21			玄関・ホール	3.7㎡	4.7㎡	1戸	1戸
9-22			便所	1.2㎡		1戸	1戸
9-23			台所	3.1㎡	3.1㎡	1戸	1戸
9-24			脱衣・洗面所	2.2㎡		1戸	1戸
9-25		賀数宿舎2号棟	洋室①	7.4㎡	7.4㎡	1戸	1戸
9-26			洋室②	6.7㎡	6.7㎡	1戸	1戸
9-27			和室	9.4㎡		1戸	1戸
9-28			居間	12.54㎡	12.54㎡	1戸	1戸
9-29			玄関・ホール	3.7㎡	4.7㎡	1戸	1戸
9-30			便所	1.2㎡		1戸	1戸
9-31			台所	3.1㎡	3.1㎡	1戸	1戸
9-32			脱衣・洗面所	2.2㎡		1戸	1戸
9-33	天井ビニルクロス 張替	賀数宿舎3号棟	洋室①	7.4㎡	7.4㎡	1戸	1戸
9-34			洋室②	6.7㎡	6.7㎡	1戸	1戸
9-35			和室	9.4㎡		1戸	1戸
9-36			居間	12.54㎡	12.54㎡	1戸	1戸
9-37			玄関・ホール	3.7㎡	4.7㎡	1戸	1戸
9-38			便所	1.2㎡		1戸	1戸
9-39			台所	3.1㎡	3.1㎡	1戸	1戸
9-40			脱衣・洗面所	2.2㎡		1戸	1戸
9-41		賀数宿舎4号棟	洋室①	7.4㎡	7.4㎡	1戸	1戸
9-42			洋室②	6.7㎡	6.7㎡	1戸	1戸
9-43			和室	9.4㎡		1戸	1戸
9-44			居間	12.54㎡	12.54㎡	1戸	1戸
9-45			玄関・ホール	3.7㎡	4.7㎡	1戸	1戸
9-46			便所	1.2㎡		1戸	1戸
9-47			台所	3.1㎡	3.1㎡	1戸	1戸
9-48			脱衣・洗面所	2.2㎡		1戸	1戸

整備 番号	整備内容	整備建物	整備室	戸あたり整備数量	発注 単位	予 定 数 量	備 考
9-49	天井ビニルクロス 張替	賀数宿舎5号棟	洋室①	8.4㎡	8.4㎡	1戸	1戸
9-50			洋室②	8.2㎡	8.2㎡	1戸	1戸
9-51			和室	10.2㎡		1戸	1戸
9-52			居間	16.7㎡	16.7㎡	1戸	1戸
9-53			玄関・ホール	3.2㎡	3.2㎡	1戸	1戸
9-54			便所	1.1㎡		1戸	1戸
9-55			台所	4.2㎡	4.2㎡	1戸	1戸
9-56			脱衣・洗面所	2.7㎡		1戸	1戸
10-1	壁ビニルクロス 張替	賀数宿舎5号棟	洋室①	23.4㎡	23.4㎡	1戸	1戸
10-2			洋室②	22.6㎡	22.6㎡	1戸	1戸
10-3			和室	18.5㎡		1戸	1戸
10-4			居間	21.6㎡	21.6㎡	1戸	1戸
10-5			玄関・ホール	6.2㎡	6.2㎡	1戸	1戸
10-6			便所	7.0㎡		1戸	1戸
10-7			台所	8.5㎡	8.5㎡	1戸	1戸
10-8			脱衣・洗面所	10.5㎡		1戸	1戸
11-1	換気ビニルクロス張替	賀数宿舎5号棟	居間	6.5㎡		1戸	1戸
12-1	床塩ビシート張替	阿波根宿舎1号棟	便所	1.2㎡		1戸	1戸
12-2		阿波根宿舎2号棟	脱衣・洗面所	2.0㎡		1戸	1戸
12-3			便所	1.2㎡		1戸	1戸
12-4		賀数宿舎1号棟	脱衣・洗面所	2.0㎡		1戸	1戸
12-5			便所	1.2㎡		1戸	1戸
12-6		賀数宿舎2号棟	脱衣・洗面所	2.2㎡		1戸	1戸
12-7			便所	1.2㎡		1戸	1戸
12-8		賀数宿舎3号棟	脱衣・洗面所	2.2㎡		1戸	1戸
12-9			便所	1.2㎡		1戸	1戸
12-10		賀数宿舎4号棟	脱衣・洗面所	2.2㎡		1戸	1戸
12-11			便所	1.2㎡		1戸	1戸
12-12		賀数宿舎5号棟	脱衣・洗面所	2.2㎡		1戸	1戸
12-13			便所	1.1㎡		1戸	1戸
12-14			脱衣・洗面所	2.7㎡		1戸	1戸

※表中の戸あたり整備数量左欄…阿波根宿舎1～5階、賀数宿舎1～6階

右欄…阿波根宿舎6、7階、賀数宿舎7階

※整備数量左欄数字を整備番号「〇-〇-1」、右欄数字を整備番号「〇-〇-2」とする。


件名	那覇宿舎他(R8)内部周期整備	縮尺	図示
図名	整備項目	図面番号	6/15
陸上自衛隊那覇駐屯地 業務隊厚生科厚生班			

整備項目

整備番号	整備内容	整備建物	整備室	室別全数量	発注単位	予定量	備考
13-1	量表替え	那覇宿舍1号棟	和室①	1畳物 6枚	1枚	1枚	
13-2			和室②	1畳物 6枚	1枚	1枚	
13-3			和室③	1畳物 4枚	1枚	1枚	
13-4		那覇宿舍2号棟(A)	和室③	半畳物 1枚	1枚	1枚	
13-5			和室①	1畳物 6枚	1枚	1枚	
13-6			和室②	1畳物 6枚	1枚	1枚	
13-7		那覇宿舍2号棟(B)	和室③	1畳物 4枚	1枚	1枚	
13-8			和室③	半畳物 1枚	1枚	1枚	
13-9			和室①	1畳物 6枚	1枚	1枚	
13-10		那覇宿舍2号棟(B)	和室②	1畳物 8枚	1枚	1枚	
13-11			和室③	1畳物 6枚	1枚	1枚	
13-12		阿波根宿舍1号棟	和室	1畳物 6枚	1枚	1枚	
13-13		阿波根宿舍2号棟	和室	1畳物 6枚	1枚	1枚	
13-14		賀数宿舍1号棟	和室	1畳物 6枚	1枚	1枚	
13-15		賀数宿舍2号棟	和室	1畳物 6枚	1枚	1枚	
13-16		賀数宿舍3号棟	和室	1畳物 6枚	1枚	1枚	
13-17		賀数宿舍4号棟	和室	1畳物 6枚	1枚	1枚	
13-18		賀数宿舍5号棟	和室	1畳物 6枚	1枚	1枚	

整備番号	整備内容	整備建物	整備室	場所	全数量	発注単位	予定量	備考
14-1	換紙張替	那覇宿舍1号棟	和室①	出入口	1枚	1枚	1枚	
14-2				押入れ	2枚	1枚	1枚	
14-3				天袋	2枚	1枚	1枚	
14-4			和室②	出入口	3枚	1枚	1枚	
14-5				出入口	1枚	1枚	1枚	
14-6				押入れ	2枚	1枚	1枚	
14-7		那覇宿舍2号棟(A)	和室③	天袋	2枚	1枚	1枚	
14-8				出入口	1枚	1枚	1枚	
14-9				押入れ	2枚	1枚	1枚	
14-10			和室①	天袋	2枚	1枚	1枚	
14-11				出入口	3枚	1枚	1枚	
14-12				出入口	1枚	1枚	1枚	
14-13		那覇宿舍2号棟(B)	和室③	押入れ	2枚	1枚	1枚	
14-14				天袋	2枚	1枚	1枚	
14-15				出入口	1枚	1枚	1枚	
14-16			和室①	押入れ	2枚	1枚	1枚	
14-17				天袋	2枚	1枚	1枚	
14-18				出入口	3枚	1枚	1枚	
14-19		阿波根宿舍1号棟	和室②	押入れ	2枚	1枚	1枚	
14-20				出入口	1枚	1枚	1枚	
14-21				押入れ	2枚	1枚	1枚	
14-22			和室③	天袋	2枚	1枚	1枚	
14-23				出入口	8枚	1枚	1枚	
14-24				押入れ	2枚	1枚	1枚	
14-25		阿波根宿舍2号棟	和室	出入口	8枚	1枚	1枚	
14-26				押入れ	2枚	1枚	1枚	
14-27				出入口	8枚	1枚	1枚	
14-28			和室	押入れ	2枚	1枚	1枚	
14-29				出入口	8枚	1枚	1枚	
14-30				押入れ	2枚	1枚	1枚	
14-31		賀数宿舍1号棟	和室	出入口	8枚	1枚	1枚	
14-32				押入れ	2枚	1枚	1枚	
14-33				出入口	8枚	1枚	1枚	
14-34			和室	押入れ	2枚	1枚	1枚	
14-35				出入口	4枚	1枚	1枚	
14-36				押入れ	2枚	1枚	1枚	

件名	那覇宿舍他(R8)内部周期整備	縮尺	図示
図名	整備項目	図面番号	7/15
陸上自衛隊那覇駐屯地 業務隊厚生科厚生班			

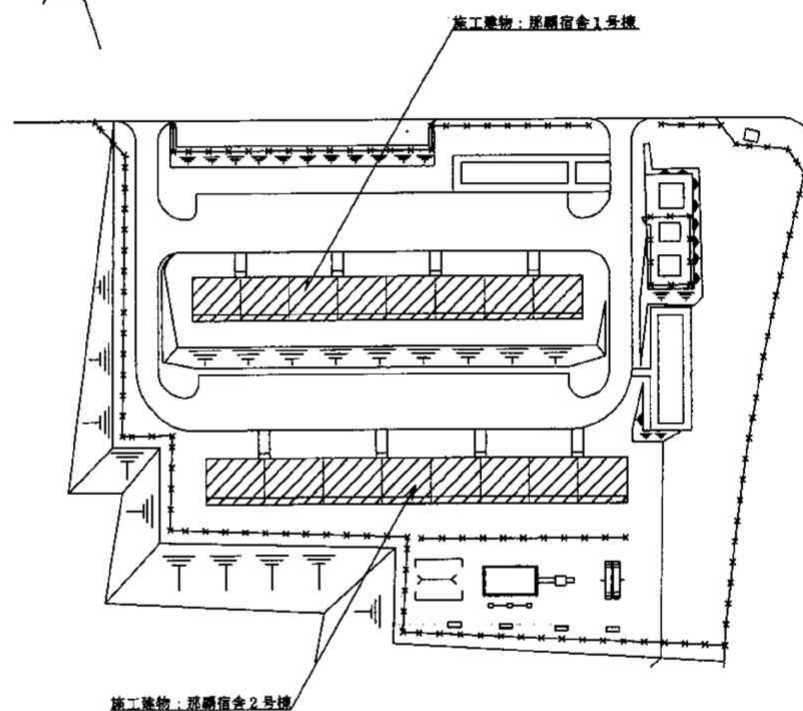

那覇宿舎配置図 S=1:1,000

1-1-5	1-2-5	1-3-5	1-4-5	1-5-5	1-6-5	1-7-5	1-8-5
1-1-4	1-2-4	1-3-4	1-4-4	1-5-4	1-6-4	1-7-4	1-8-4
1-1-3	1-2-3	1-3-3	1-4-3	1-5-3	1-6-3	1-7-3	1-8-3
1-1-2	1-2-2	1-3-2	1-4-2	1-5-2	1-6-2	1-7-2	1-8-2
1-1-1	1-2-1	1-3-1	1-4-1	1-5-1	1-6-1	1-7-1	1-8-1

1号棟部屋番号図

2-1-5	2-2-5	2-3-5	2-4-5	2-5-5	2-6-5	2-7-5	2-8-5
2-1-4	2-2-4	2-3-4	2-4-4	2-5-4	2-6-4	2-7-4	2-8-4
2-1-3	2-2-3	2-3-3	2-4-3	2-5-3	2-6-3	2-7-3	2-8-3
2-1-2	2-2-2	2-3-2	2-4-2	2-5-2	2-6-2	2-7-2	2-8-2
2-1-1	2-2-1	2-3-1	2-4-1	2-5-1	2-6-1	2-7-1	2-8-1

2号棟部屋番号図

件名	那覇宿舎他(R8)内部周期整備	縮尺	図示
図名	那覇宿舎配置図、部屋番号図	図面番号	8/15
陸上自衛隊那覇駐屯地 業務課厚生科厚生班			

室名称	整備番号	整備項目
便所	1-6	壁EP-G塗装
	(1-14)	
	5-6	巾木(木部)SOP塗装
	(5-14)	
	8-1	配管(鉄部)SOP塗装
	(8-2)	

室名称	整備番号	整備項目
台所	1-7	壁EP-G塗装
	(1-15)	
	5-7	巾木(木部)SOP塗装
	(5-15)	
	6-1	建具枠(木部)SOP塗装
	(6-2)	

室名称	整備番号	整備項目
和室③	1-3	壁EP-G塗装
	(1-11)	
	5-3	巾木(木部)SOP塗装
	(5-11)	
	13-3	畳表替え(1畳物)
	(13-7)	
	13-4	畳表替え(半畳物)
	(13-8)	
	14-5	出入口換紙張替え
	(14-12)	
	14-6	押入れ換紙取替え
	(14-13)	
	14-7	天袋換紙取替え
	(14-14)	

室名称	整備番号	整備項目
脱衣・洗面所	1-8	壁EP-G塗装
	(1-16)	
	5-8	巾木(木部)SOP塗装
	(5-16)	


室名称	整備番号	整備項目
浴室	3-1	
	(3-2)	天井NAD塗装

室名称	整備番号	整備項目
玄関・ホール	1-5	壁EP-G塗装
	(1-13)	
	4-1	扉SOP塗装
	(4-2)	
	5-5	巾木(木部)SOP塗装
	(5-13)	

室名称	整備番号	整備項目
和室①	1-1	壁EP-G塗装
	(1-9)	
	5-1	巾木(木部)SOP塗装
	(5-9)	
	13-1	畳表替え
	(13-5)	
	14-1	出入口換紙張替え
	(14-8)	
	14-2	押入れ換紙取替え
	(14-9)	
	14-3	天袋換紙取替え
	(14-10)	

室名称	整備番号	整備項目
和室②	1-2	壁EP-G塗装
	(1-10)	
	5-2	巾木(木部)SOP塗装
	(5-10)	
	13-2	畳表替え
	(13-6)	
	14-4	出入口戸換紙張替え
	(14-11)	

室名称	整備番号	整備項目
居間	1-4	壁EP-G塗装
	(1-12)	
	5-4	巾木(木部)SOP塗装
	(5-12)	

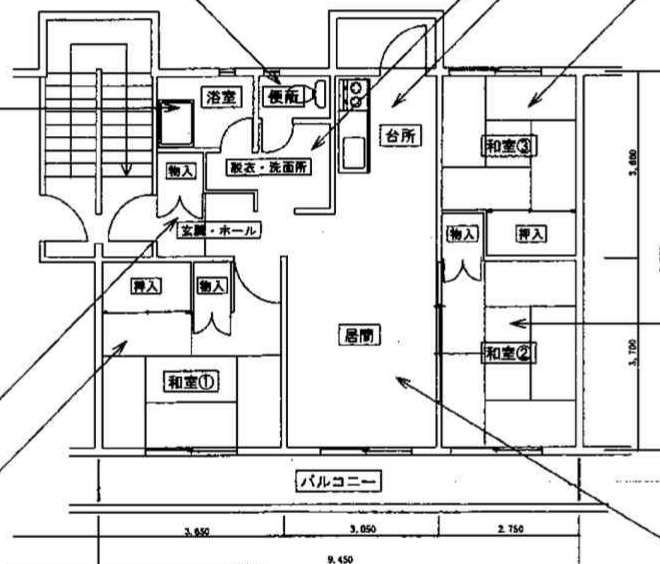

那覇宿舎1号棟・2号棟(A)平面図 S=1:100

※ 図中、整備番号()書きは2号棟(A)の整備番号を示す。

件名	那覇宿舎他(RB)内部周知整備	縮尺	図示
図名	那覇宿舎1号棟・2号棟(A)平面図	図面番号	9/15
陸上自衛隊那覇駐屯地 装飾隊厚生科厚生班			


室名称	整備番号	整備項目
便所	1-22	壁EP-G塗装
	5-22	巾木(木部)SOP塗装
	8-3	配管(鉄部)SOP塗装

室名称	整備番号	整備項目
台所	1-23	壁EP-G塗装
	5-23	巾木(木部)SOP塗装

室名称	整備番号	整備項目
脱衣・洗面所	1-24	壁EP-G塗装
	5-24	巾木(木部)SOP塗装
	8-4	配管(鉄部)SOP塗装

室名称	整備番号	整備項目
和室③	1-19	壁EP-G塗装
	5-19	巾木(木部)SOP塗装
	13-11	畳表替え
	14-20	出入口戸襖換紙張替え
	14-21	押入れ換紙取替え
	14-22	天袋換紙取替え

室名称	整備番号	整備項目
和室②	1-18	壁EP-G塗装
	5-18	巾木(木部)SOP塗装
	13-10	畳表替え
	14-18	出入口戸襖換紙張替え
	14-19	押入れ換紙取替え

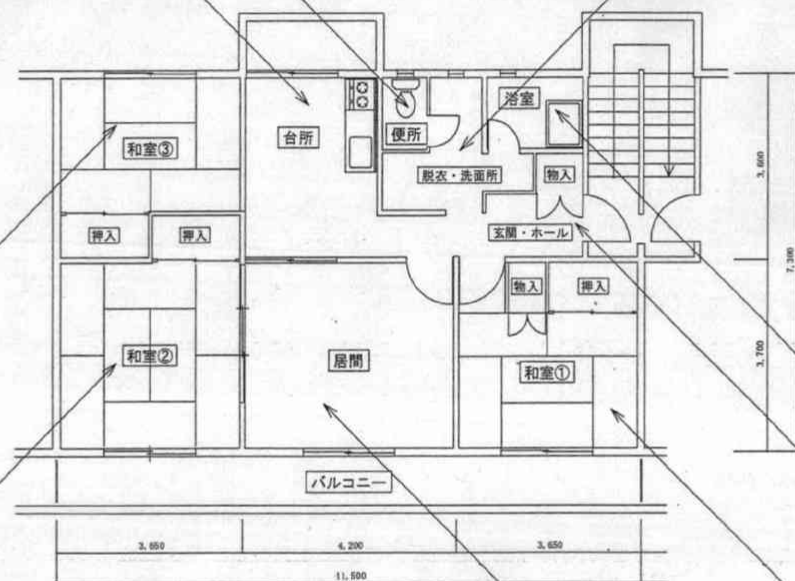

室名称	整備番号	整備項目
浴室	3-3	天井NAD塗装


室名称	整備番号	整備項目
玄関・ホール	1-21	壁EP-G塗装
	4-3	扉SOP塗装
	5-21	巾木(木部)SOP塗装

室名称	整備番号	整備項目
和室①	1-17	壁EP-G塗装
	5-17	巾木(木部)SOP塗装
	13-9	畳表替え(1畳物)
	14-15	出入口戸襖換紙張替え
	14-16	押入れ換紙取替え
	14-17	天袋換紙取替え

室名称	整備番号	整備項目
居間	1-20	壁EP塗装
	5-20	巾木(木部)SOP塗装

那覇宿舍2号棟(B)平面図 S=1:100

件名	那覇宿舍他(R8)内部周期整備	縮尺	図示
図名	那覇宿舍2号棟(B)平面図	図面番号	10/15
陸上自衛隊那覇駐屯地 業務課厚生科厚生班			

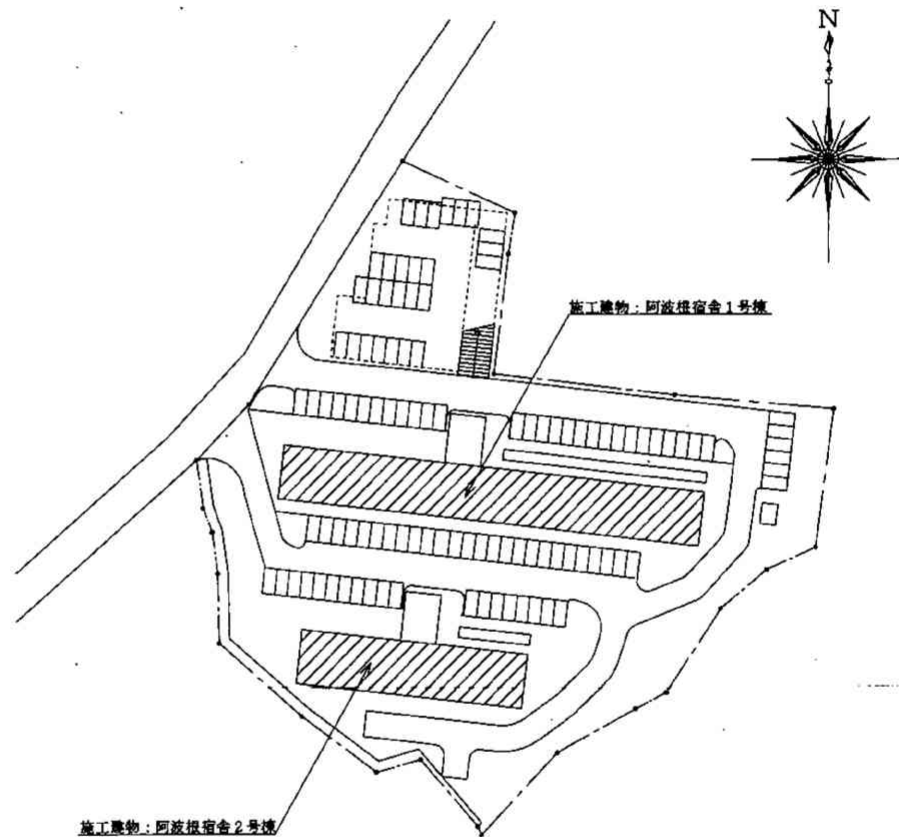

阿波根宿舍配置图 S=1:1,000


701	702	703	704	705								
601	602	603	604	605	606	607	608	609	610	611	612	613
501	502	503	504	505	506	507	508	509	510	511	512	513
401	402	403	404	405	406	407	408	409	410	411	412	413
301	302	303	304	305	306	307	308	309	310	311	312	313
201	202	203	204	205	206	207	208	209	210	211	212	213
X	102	103	104	105	X	107	108	109	110	111	112	113

1号楼部屋番号图

701	702	703	704	705	706	707
601	602	603	604	605	606	607
501	502	503	504	505	506	507
401	402	403	404	405	406	407
301	302	303	304	305	306	307
201	202	203	204	205	206	207
101	102	103	104	105	106	107


2号楼部屋番号图

件名	部属宿舍(RB)内部周期整備	縮尺	図示
図名	阿波根宿舍配置图、部屋番号图	図面番号	11/15
陸上自衛隊那覇駐屯地 業務隊厚生科厚生班			

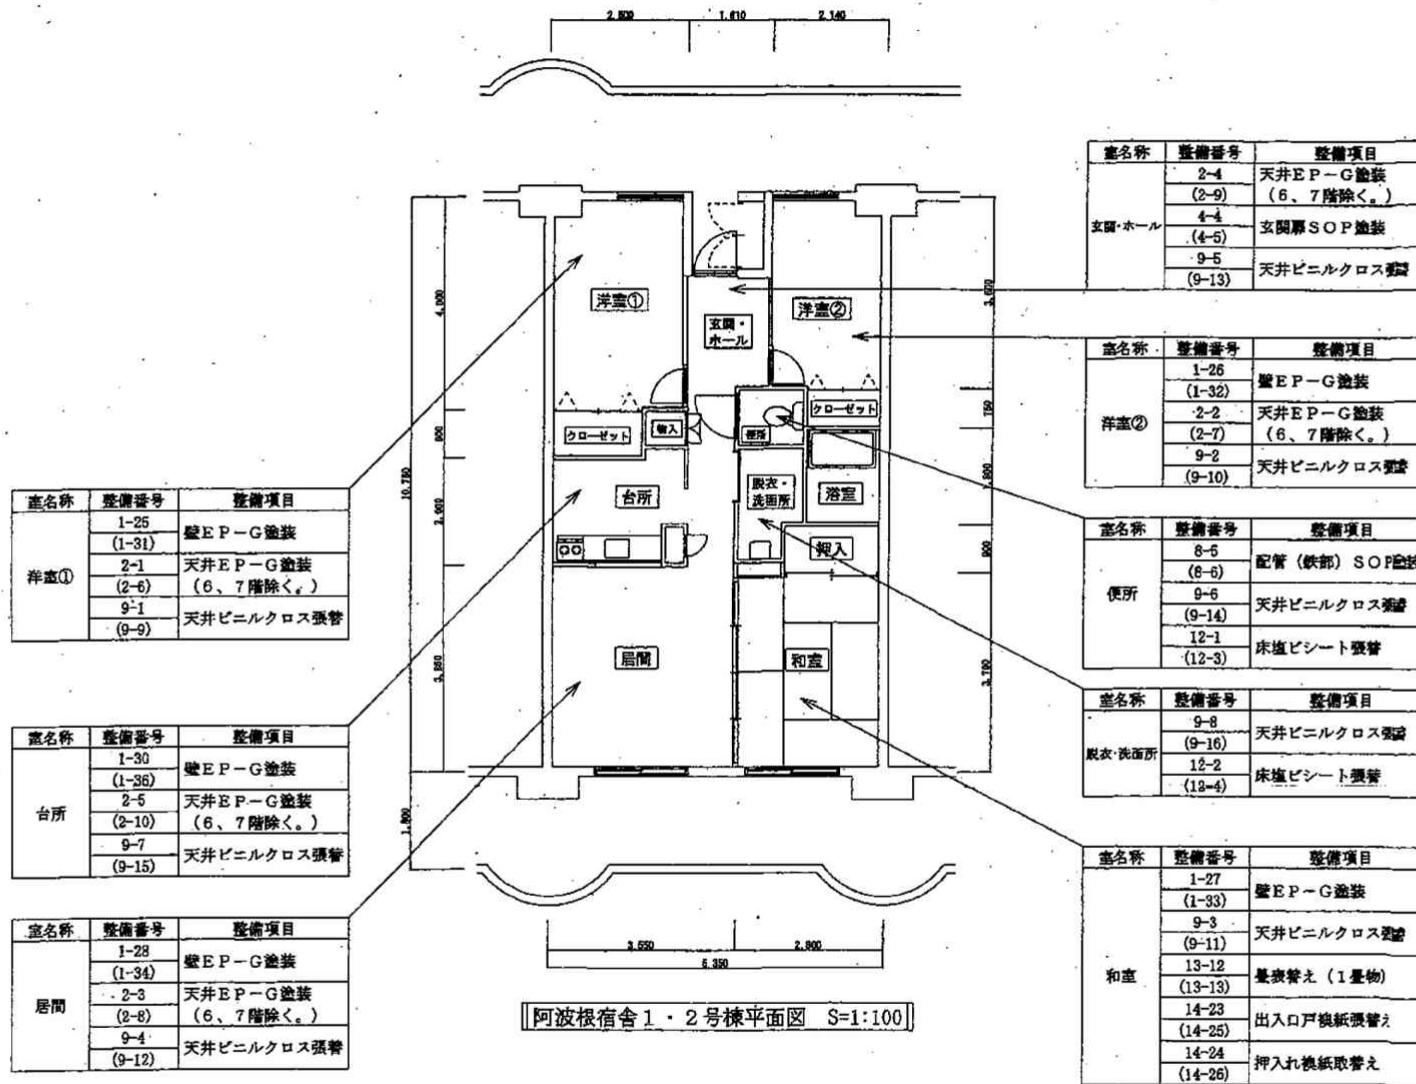

※ 図中、整備番号()書きは2号棟の整備番号を示す。

件名	那覇宿舎他(R?)内部周期整備	縮尺	図示
図名	阿波根宿舎1・2号棟平面図	図面番号	12/15
陸上自衛隊那覇駐屯地 編務隊管理科宮崎班			

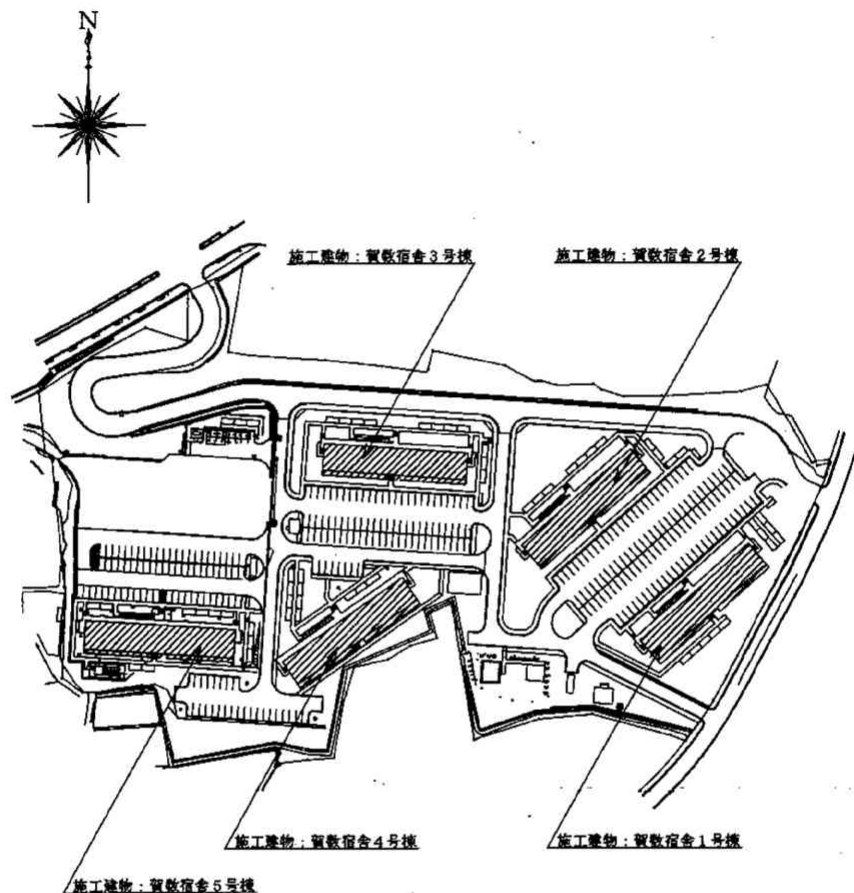

賀教宿舍配置圖 S=1:2,000

1号楼

701	702	703	704	705	706	707	708
601	602	603	604	605	606	607	608
501	502	503	504	505	506	507	508
401	402	403	404	405	406	407	408
301	302	303	304	305	306	307	308
201	202	203	204	205	206	207	208
101	102	103	104	105	106	107	108

1号楼部屋番号圖

2号楼

701	702	703	704	705	706	707	708
601	602	603	604	605	606	607	608
501	502	503	504	505	506	507	508
401	402	403	404	405	406	407	408
301	302	303	304	305	306	307	308
201	202	203	204	205	206	207	208
101	102	103	104	105	106	107	108

2号楼部屋番号圖

3号楼

701	702	703	704	705	706	707	708
601	602	603	604	605	606	607	608
501	502	503	504	505	506	507	508
401	402	403	404	405	406	407	408
301	302	303	304	305	306	307	308
201	202	203	204	205	206	207	208
101	102	103	104	105	106	107	108

3号楼部屋番号圖

4号楼

701	702	703	704	705	706	707	708
601	602	603	604	605	606	607	608
501	502	503	504	505	506	507	508
401	402	403	404	405	406	407	408
301	302	303	304	305	306	307	308
201	202	203	204	205	206	207	208
101	102	103	104	105	106	107	108

4号楼部屋番号圖

5号楼

701	702	703	704	705	706	707	708
601	602	603	604	605	606	607	608
501	502	503	504	505	506	507	508
401	402	403	404	405	406	407	408
301	302	303	304	305	306	307	308
201	202	203	204	205	206	207	208
101	102	103	104	105	106	107	108

5号楼部屋番号圖

件名	環顧宿舍地 (R 8) 内部周界整備	縮尺	圖示
図名	賀教宿舍配置図、部屋番号図	図面番号	13/15
陸上自衛隊那覇駐屯地 業務隊厚生科厚生班			

室名称	整備番号	整備項目
洋室①	1-37	
	(1-43)	壁EP-G塗装
	[1-49]	
	《1-55》	
	2-11	
	(2-16)	天井EP-G塗装
	[2-21]	(7階除く。)
	《2-26》	
	5-25	
	(5-33)	巾木(木部)SOP塗装
	[5-41]	
	《5-49》	
	6-3	
	(6-9)	建具枠(木部)SOP塗装
	[6-15]	
	《6-21》	
	7-1	
	(7-4)	フェニックス枠(木部)SOP塗装
	[7-10]	
	9-17	
	(9-25)	天井ビニルクロス張替
	[9-33]	
	《9-41》	

室名称	整備番号	整備項目
台所	1-42	
	(1-48)	壁EP-G塗装
	[1-54]	
	《1-60》	
	2-15	
	(2-20)	天井EP-G塗装
	[2-25]	(7階除く。)
	《2-30》	
	5-30	
	(5-38)	巾木(木部)SOP塗装
	[5-46]	
	《5-54》	
	9-23	
	(9-31)	天井ビニルクロス張替
	[9-39]	
	《9-47》	

室名称	整備番号	整備項目
居間	1-40	
	(1-46)	壁EP-G塗装
	[1-52]	
	《1-58》	
	2-13	
	(2-18)	天井EP-G塗装
	[1-23]	(7階除く。)
	《1-28》	
	5-44	
	(5-52)	巾木(木部)SOP塗装
	[5-60]	
	《5-66》	
	9-20	
	(9-28)	天井ビニルクロス張替
	[9-36]	
	《9-44》	

室名称	整備番号	整備項目
和室	1-39	
	(1-45)	壁EP-G塗装
	[1-51]	
	《1-57》	
	9-19	
	(9-27)	天井ビニルクロス張替
	[9-35]	
	《9-43》	
	13-14	
	(13-15)	畳表替え(1畳物)
	[13-16]	
	《13-17》	
	14-27	
	(14-29)	出入口戸根紙張替え
	[14-31]	
	《14-33》	
	14-28	
	(14-30)	押入れ根紙張替え
	[14-32]	
	《14-34》	


室名称	整備番号	整備項目
洋室②	1-38	
	(1-44)	壁EP-G塗装
	[1-50]	
	《1-56》	
	2-12	
	(2-17)	天井EP-G塗装
	[2-22]	(7階除く。)
	《2-27》	
	5-26	
	(5-34)	巾木(木部)SOP塗装
	[5-42]	
	《5-50》	
	6-4	
	(6-10)	建具枠(木部)SOP塗装
	[6-16]	
	《6-22》	
	7-2	
	(7-5)	フェニックス枠(木部)SOP塗装
	[7-11]	
	《7-17》	
	9-18	
	(9-26)	天井ビニルクロス張替
	[9-34]	
	《9-42》	

室名称	整備番号	整備項目
玄関・ホール	1-41	
	(1-47)	壁EP-G塗装
	[1-53]	
	《1-59》	
	2-14	
	(2-19)	天井EP-G塗装
	[2-24]	
	《2-29》	
	4-6	
	(4-7)	玄関扉SOP塗装
	[4-8]	
	《4-9》	
	5-29	
	(5-37)	巾木(木部)SOP塗装
	[5-45]	
	《5-53》	
	6-5	
	(6-11)	建具枠(木部)SOP塗装
	[6-17]	
	《6-23》	
	7-3	
	(7-6)	物入れ(木部)SOP塗装
	[7-9]	
	《7-12》	
	9-21	
	(9-29)	天井ビニルクロス張替
	[9-37]	
	《9-45》	

室名称	整備番号	整備項目
浴室	6-6	
	(6-12)	建具枠(木部)SOP塗装
	[6-18]	
	《6-24》	

室名称	整備番号	整備項目
便所	5-31	
	(5-39)	巾木(木部)SOP塗装
	[5-47]	
	《5-55》	
	6-7	
	(6-13)	建具枠(木部)SOP塗装
	[6-19]	
	《6-25》	
	8-7	
	(8-8)	配管(鉄部)SOP塗装
	[8-9]	
	《8-10》	
	9-22	
	(9-30)	天井ビニルクロス張替
	[9-38]	
	《9-46》	
	12-5	
	(12-7)	床張りシート張替
	[12-9]	
	《12-11》	

室名称	整備番号	整備項目
脱衣洗面所	5-32	
	(5-40)	巾木(木部)SOP塗装
	[5-48]	
	《5-56》	
	6-8	
	(6-14)	建具枠(木部)SOP塗装
	[6-20]	
	《6-26》	
	9-24	
	(9-32)	天井ビニルクロス張替
	[9-40]	
	《9-48》	
	12-6	
	(12-8)	床張りシート張替
	[12-10]	
	《12-12》	

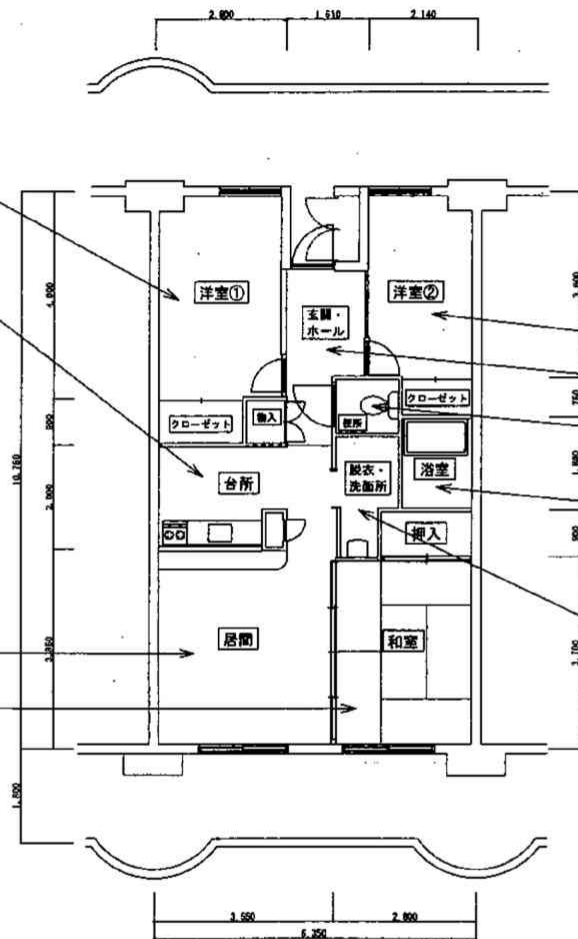

賀数宿舎1～4号棟平面図 S=1:100


※ 図中、整備番号()書きは2号棟、【 】書きは3号棟、《 》書きは4号棟の整備番号を示す。

件名	那覇宿舎他(R8)内部周知整備	縮尺	図示
図名	賀数宿舎1～4号棟平面図	図面番号	14/15
陸上自衛隊那覇駐屯地 業務隊厚生科厚生班			

室名称	整備番号	整備項目
洋室①	9-49	天井ビニルクロス張替
	10-1	壁ビニルクロス張替

室名称	整備番号	整備項目
台所	9-55	天井ビニルクロス張替
	10-7	壁ビニルクロス張替

室名称	整備番号	整備項目
居間	9-52	天井ビニルクロス張替
	10-4	壁ビニルクロス張替
	11-1	戸換ビニルクロス張替

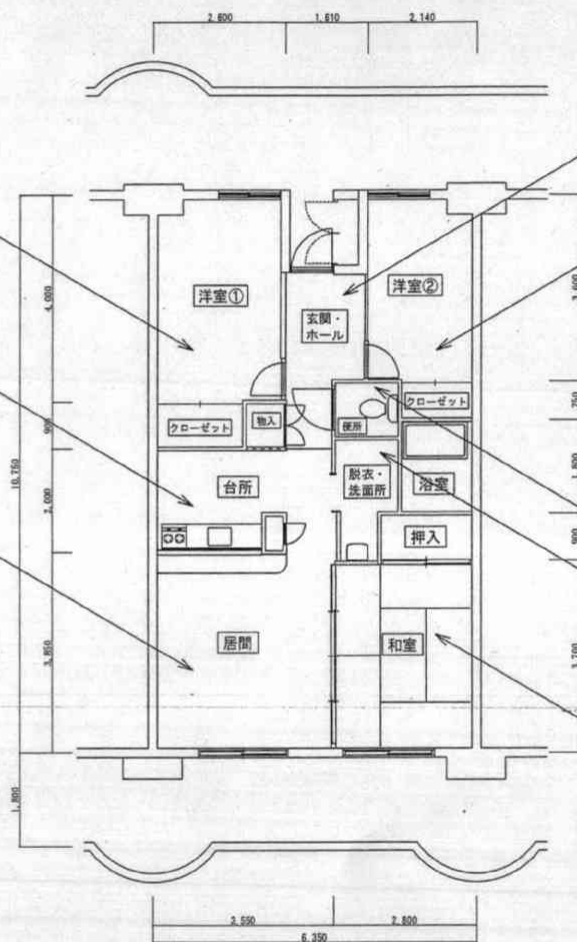

室名称	整備番号	整備項目
玄関・ホール	4-10	玄関扉SOP塗装
	9-53	天井ビニルクロス張替
	10-5	壁ビニルクロス張替

室名称	整備番号	整備項目
洋室②	9-50	天井ビニルクロス張替
	10-2	壁ビニルクロス張替

室名称	整備番号	整備項目
便所	8-11	配管(鉄部)SOP塗装
	9-54	天井ビニルクロス張替
	10-6	壁ビニルクロス張替
	12-13	床塩ビシート張替

室名称	整備番号	整備項目
脱衣・洗面所	9-56	天井ビニルクロス張替
	10-8	壁ビニルクロス張替
	12-14	床塩ビシート張替

室名称	整備番号	整備項目
和室	9-51	天井ビニルクロス張替
	10-3	壁ビニルクロス張替
	13-18	畳表替え(1畳物)
	14-35	出入口戸換紙張替え
	14-36	押入れ換紙取替え

賀数宿舍5号棟平面図 S=1:100

件名	那覇宿舍他(R8)内部周期整備	縮尺	図示
図名	賀数宿舍5号棟平面図	図面番号	15/15
陸上自衛隊那覇駐屯地 業務隊厚生科厚生班			