

分任契約担当官
陸上自衛隊与那国駐屯地
第442会計隊長 橋野 真一

公 告

下記のとおり一般競争入札に付します。

記

1 競争入札に付する事項

- (1) 件 名 与那国(8)仮設プレハブ賃貸借
- (2) 規 格 仕様書のとおり
- (3) 設 置 期 間 令和8年10月1日～令和9年2月28日(本契約)
- (4) リース 期 間 令和9年3月1日～令和9年3月31日(本契約)
(全リース期間は令和9年3月1日～令和14年3月31日までであるが、令和9年4月1日以降分は別途契約によるものとする。)
- (5) 解 体 期 間 令和14年4月1日～令和14年6月30日(別途契約)
- (6) 履 行 場 所 陸上自衛隊与那国駐屯地

2 競争参加する者に必要な資格等に関する事項

- (1) 予算決算及び会計令(昭和22年勅令第165号)第70条の規定に該当しない者であること。
なお、未成年者、被保佐人又は被補助人であつて、契約締結のために必要な同意を得ている者は、同条中、特別の理由がある場合に該当する。
- (2) 予算決算及び会計令第71条の規定に該当しない者であること。
- (3) 令和07・08・09年度の全省庁統一資格において、「役務の提供等」で「D」以上の等級に格付けされた競争参加資格を有する者であること。(資格審査結果通知書(写し)を入札日前日までに提出すること。)
- (4) 建設業法(昭和24年法律第10号)第3条に規定されている「建築工事業」に係る建築業の許可を有し、同法第27条の23に基づく有効な経営事項審査を受けていること。
- (5) 大臣官房衛生監、防衛政策局長、防衛装備庁長官及び陸上幕僚長から、「装備品等及び役務の調達に係る指名停止等の要領」に基づく指名停止の措置を受けている期間中の者でないこと。
- (6) 前号により現に指名停止を受けている者と資本関係又は人的関係のある者であつて、当該者と同種の物品の売買又は製造若しくは役務請負について防衛省と契約を行おうとする者でないこと。
- (7) 原則、現に指名停止を受けている者の下請負については認めない。ただし、真にやむを得ない事由に該当すると指名停止権者が認めた場合には、この限りでない。

3 適用する契約条項及び契約条項を示す場所

陸上自衛隊与那国駐屯地第442会計隊事務室及び
陸上自衛隊西部方面会計隊ホームページ
(<https://www.mod.go.jp/gsdf/wae/info/nyusatu/wa-fin/>)

4 競争執行の場所及び日時

第442会計隊 入札室
令和8年7月7日(火) 10時0分

5 保証金

- (1) 入札保証金：免 除
ただし、落札業者が契約を締結しない場合は落札金額の100分の5以上を違約金として徴収する。
- (2) 契約保証金：免 除
ただし、契約締結後、業者側の責による理由により契約の全部又は一部を解約するときは契約金額中、未履行部分の100分の10以上を違約金として徴収する。

6 落札決定方式

総額(税抜き)が当方所定の予定価格の範囲内の最低入札者を落札者とする。
履行期間に示す令和8年10月1日(木)～令和9年3月31日(水)に係る契約相手方を決定するものであるが、落札決定にあたっては、履行の全期間(令和8年10月1日～令和14年6月30日)に係る入札金額で決定するものとする。**入札書は8年度分と全履行期間分の入札書を提出すること。**全履行期間分の入札書においては年度ごとの金額内訳を明示すること。
また、落札の決定に当たっては、入札書に記載された金額に消費税等相当額を加算した額をもって契約金額とするので、入札者は消費税にかかる課税事業者であるか免税事業者であるかを問わず、見積った契約金額の消費税等相当額を除いた金額(税抜額)を入札書に記載すること。
なお、落札者となるべき最低入札者が2人以上ある場合は、くじ引きにより落札者を決定する。

7 契約書作成の要否

落札決定後、遅滞なく作成する。なお、契約書は陸上自衛隊「駐屯地用標準契約書」の様式に基づき作成し、以下の契約条項を適用するものとする。

「賃貸借契約条項」

「談合等の不正行為に関する特約条項」

「暴力団排除に関する特約条項」

なお、契約書の金額は履行期間に示す令和8年10月1日（木）～令和9年3月31日（水）に係る契約金額で締結する。

8 入札の無効

- (1) 本公告に示した競争参加する者に必要な資格のない者のした入札、入札条件に違反した入札、入札金額が明瞭でない入札及び入札者が誰であるか識別しがたい入札
- (2) 暴力団排除に関する誓約に虚偽があった場合又は誓約に反する事態が生じた場合
- (3) 8年度分の入札書と、全履行期間分の入札書内訳にある8年度分が一致しない入札

9 その他

- (1) 全リース期間（令和9年3月1日～令和14年3月31日）及び解体期間（令和14年4月1日～令和14年6月30日）は変更の可能性がある。
- (2) 入札及び契約心得を了承の上、入札に参加すること。
- (3) 郵便による入札は認める。ただし、電話、電報、FAX等による入札は認めない。
また、郵便による入札は、入札日前日の12時までに必着するように郵送すること。なお、郵送後郵送したことを電話にて連絡する。再度入札となった場合は別途連絡する。
併せて、当該郵便の表面に入札件名を記入すること。（例：〇〇ほか〇件入札書在中 等）
- (4) 入札に関する事項について委任を受け入札に参加する者は、入札前に委任状を提出すること。
- (5) 最低価格の入札金額が契約等担当官等が定める調査基準額に該当する場合は、入札価格の内訳書等といった積算資料等の提出を依頼する場合がある。また、この資料等の提出に応じない場合又はその内容の証明が不十分な場合は、その説明を求める場合があるため真摯に応じること。
なお、これらの積算資料等の提出・説明に応じなかった場合又は不十分な場合は、「契約の内容に適合した履行がされないおそれがある」ものとして落札者としなないことがある。
- (6) 公告掲示場所
第442会計隊（与那国）の掲示板及び西部方面会計隊ホームページ
(<https://www.mod.go.jp/gsdf/wae/info/nyusatu/wa-fin/>)
- (7) 仕様書の内容に疑義等がある者については、下記の規格の担当者に対し入札前までに問い合わせるものとする。
- (8) 携行品：印鑑、資格審査結果通知書（全省庁統一資格）の写し、委任状（委任を受けた方のみ）
- (9) 入札及び契約事項に関する問い合わせ先
〒907-1801
沖縄県八重山郡与那国町与那国3765-1
陸上自衛隊与那国駐屯地
第442会計隊 担当：雨宮
TEL 0980-87-3771（内線346）
FAX 0980-87-3779（直通）
- (10) 品名・規格に関する問い合わせ先
与那国駐屯地業務隊管理科営繕班 野尻技官：内線（439）

与那国（８）仮設プレハブ賃貸借

件 名	与那国（８）仮設プレハブ賃貸借				図面No.	1/33
図 名	表 紙				縮 尺	—
業務隊長	管理科長	電気係長	給排水係長	施設管理	管 財 係	工事企画
陸上自衛隊 与那国駐屯地業務隊					令和 8 年 6 月	

仕 様 書

- 1 件 名 与那国（８）仮設プレハブ賃貸借
- 2 場 所 沖縄県八重山郡与那国町与那国3765-1 陸上自衛隊与那国駐屯地
- 3 概 要

(1) 仮設プレハブA棟新設（生活隊舎仕様） 2階建 1棟

(2) 仮設プレハブB棟新設（生活隊舎仕様） 2階建 1棟

(3) 仮設プレハブC棟新設（生活隊舎・庁舎仕様） 2階建 1棟

(4) 仮設プレハブD棟新設（食堂仕様） 平屋建 1棟

(5) 仮設プレハブE棟新設（庁舎仕様） 平屋建 1棟

(6) 仮設プレハブ附帯設備新設

電気設備、機械設備、ガス設備、テレビ共聴設備、通信設備、消防設備及び備品類

(7) 行政手続き

計画通知（必要な設計業務を含む。）、消防用設備等設置許可申請及びその他必要な手続き

(8) 仮設プレハブ建物等の維持管理（経年劣化等不具合対応）

(9) 消防設備保守点検（機器・総合）

(10) 仮設プレハブ及び附帯設備解体
- 4 リース期間等

(1) 設置期間

令和8年10月1日～令和9年2月28日まで（本契約）

(2) リース期間

ア 令和8年度 3月1日から3月31日まで（本契約）

イ 令和9年度 4月1日から3月31日まで（別途契約）

ウ 令和10年度 4月1日から3月31日まで（別途契約）

エ 令和11年度 4月1日から3月31日まで（別途契約）

オ 令和12年度 4月1日から3月31日まで（別途契約）

カ 令和13年度 4月1日から3月31日まで（別途契約）

(3) 解体期間

令和14年度 4月1日から6月30日まで（別途契約）

(4) リース期間及び解体期間は、官側の都合により時期を変更する場合がある。
- 5 一般事項

(1) 本役務は、本仕様書によるほか、国土交通省大臣官房官庁営繕部監修「公共建築設備工事標準仕様書（建築工事、電気設備工事、機械設備工事編）現行版」（以降、共通仕様書という。）及び関係諸法規を順守して実施するものとする。

(2) 役務に際して他の箇所に損傷を与えないように十分注意して実施し、万一損傷を与えた場合は、請負者の責任において速やかに原形に復旧するものとする。

(3) 本仕様書及び役務に際し、疑義が生じた場合は監督官と協議の上実施するものとする。

(4) 役務の実施にあたり、火災予防、安全管理に十分留意するものとする。

(5) 駐屯地への出入門、交通規制、建物への立入等は、駐屯地諸規則及び監督官の指示に従うものとする。

(6) 本役務の写真は、着手前・完了後及び監督官の指示する箇所を撮影し、完了後隠蔽となる部分は確実な写真管理を実施するものとする。役務完了後、A4判写真帳に整理して1部監督官へ提出するものとする。その際、提出する写真は鮮明な写真を添付するものとする。

(7) 本役務に使用する材料は、事前に監督官の承認及び検査を受けるものとする。

(8) 本役務に使用する電力及び水道は、請負者が負担するものとする。
- 6 特記事項

(1) 建築基準法に基づく計画通知等の行政手続きは、請負者の負担において実施するものとし、必要書類を作成のうえ監督官に提出し、承認を得たのちに必要な手続きを実施するものとする。

(2) 着工にあたり、施工計画書（施工図、構造計算書等）を監督官に提出し、承認を得るものとする。


(3) 仮設プレハブに対する台風対策は、請負者の負担において実施するものとする。

- (4) 建物等の維持管理は、使用者側の過失による汚破損または消耗品交換を除き、本役務に含むものとする。その際、使用製品の不具合、経年劣化、施工不備等が判明した場合は、請負者の負担により修繕を実施するものとし、細部疑義等が生じた場合は監督官と協議するものとする。
- (5) 本仕様書に示す間取り、寸法、規格等は、標準図であり細部は使用するメーカーの仕様によるものとする。その際、計画通知手続きに係る設計業務において計画し、事前に監督官と協議のうえ決定するものとする。
- (6) 本役務において使用する仕上げ材及び機器類は、原則として新品を使用するものとし、中古品を使用する場合は、監督官の承認を得るものとする。
- (7) 電気設備・通信設備及び給排水設備の引き込みは、別途調整とする。
- (8) 洋式便座は温水洗浄便座とする。
- (9) 空調設備の設置後は、試運転調整を実施し、試験結果書を監督官に提出するものとする。
- (10) ガス設備は、ガス給湯設備のほかプロパンガス本体及び附帯設備の新設を含むものとする。（リース期間中のプロパンガス使用料は別途契約）
- (11) テレビ共同受信設備の設置後は、系統毎の端末直列ユニットにおいて、各受信チャンネルの出力レベル及び受像画像の測定を実施し、試験結果書を監督官に提出するものとする。
- (12) 消防設備に関する条件は、下表のとおりを基準とする。ただし、所管消防署から特段の指示等があった場合は、監督官に報告のうえその指示に従うものとする。



区 分	防火対象物区分 （消防法施行令別表第一）	消防設備
仮設プレハブA棟 （生活隊舎仕様）	（５）ロ	自動火災報知設備、消火器、誘導標識、 屋内消火栓設備（パッケージ型消火設備）
仮設プレハブB棟 （生活隊舎仕様）	（５）ロ	自動火災報知設備、消火器、誘導標識
仮設プレハブC棟 （生活隊舎・庁舎仕様）	（５）ロ	自動火災報知設備、消火器、誘導標識
仮設プレハブB棟 （食堂仕様）	（５）ロ	自動火災報知設備、消火器
仮設プレハブB棟 （庁舎仕様）	（１５）	

- (13) 仮設プレハブリース期間中（令和9年度以降）の消防設備点検（機器・総合）は、請負者の負担により実施するものとし、点検結果報告書を監督官に提出するものとする。
- (14) 本役務で発生する産業廃棄物は、請負者の責任において関係諸法令に基づき適正に処分するものとする。
- (15) 仮設プレハブリース期間終了後の解体は、監督官の指示に基づき現状復旧を実施するものとする。

件 名	与那国（８）仮設プレハブ賃貸借	図面No.	2/33
図 名	仕 様 書	縮 尺	—
陸上自衛隊 与那国駐屯地業務隊		令和8年6月	

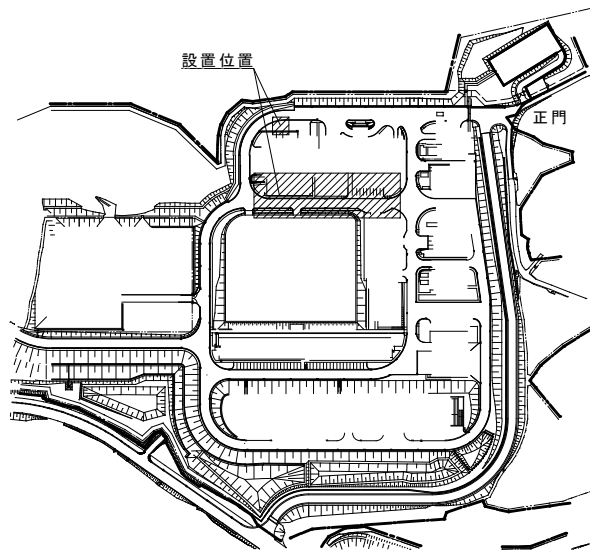


配置図

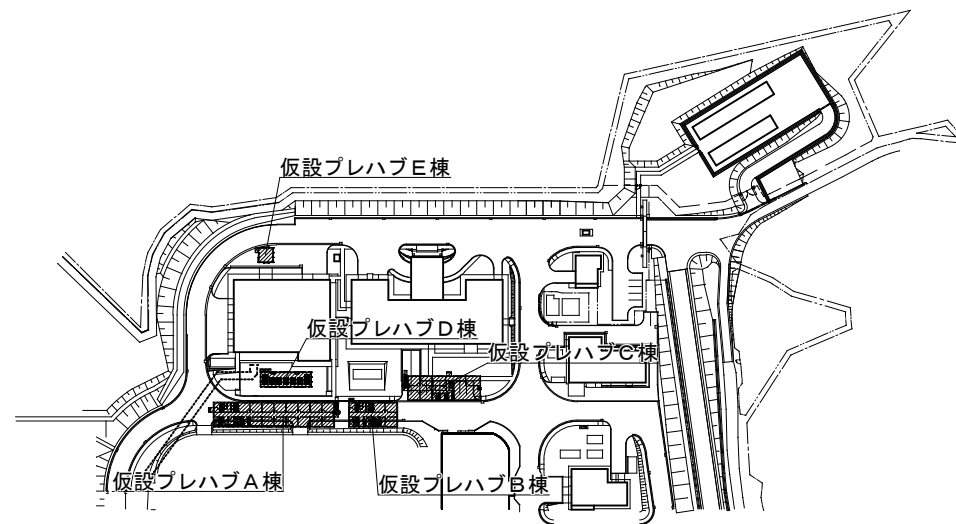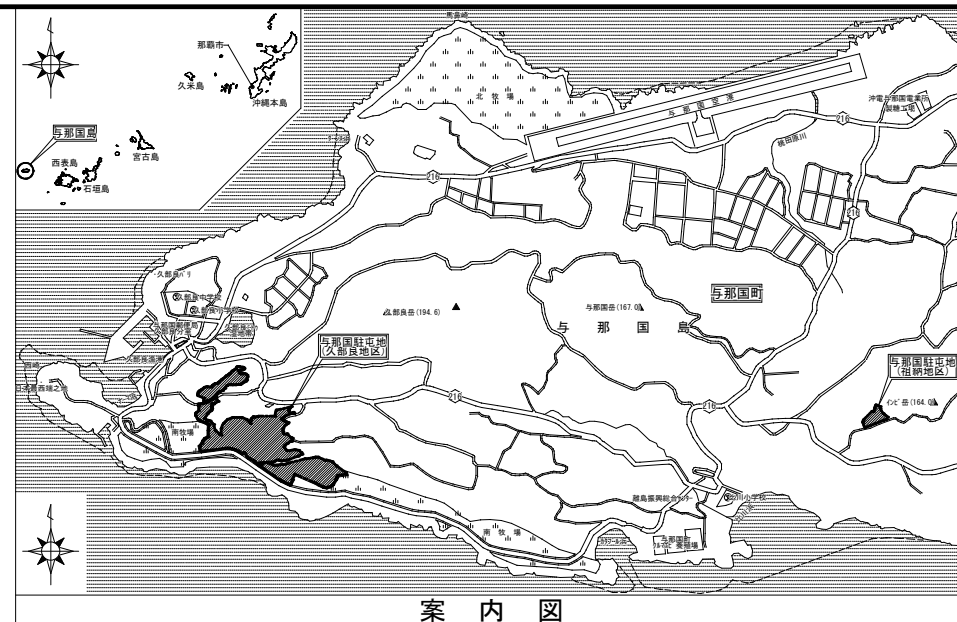


配置詳細図

件名	与那国(8)仮設プレハブ賃貸借	図面No.	3/33
図名	案内図・配置図	縮尺	図示
陸上自衛隊 与那国駐屯地業務隊		令和8年6月	

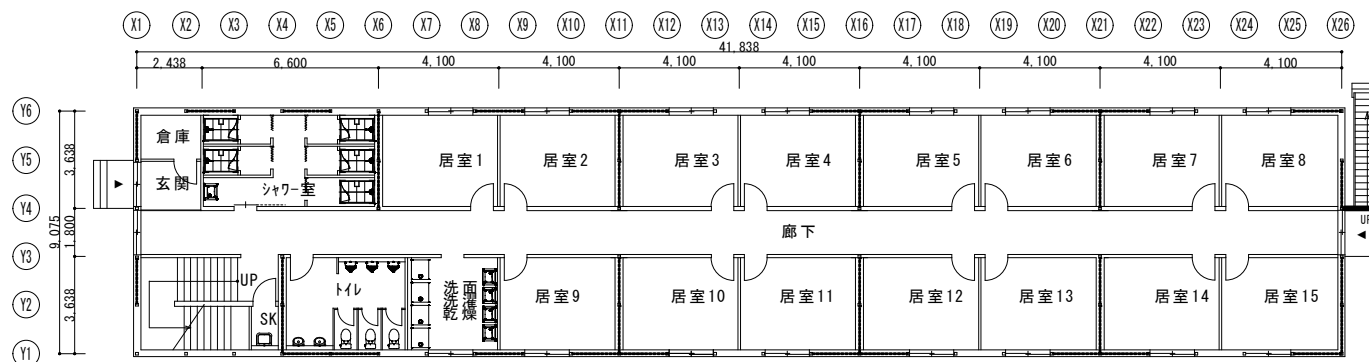


プレハブA棟 1階平面図 S=1:200

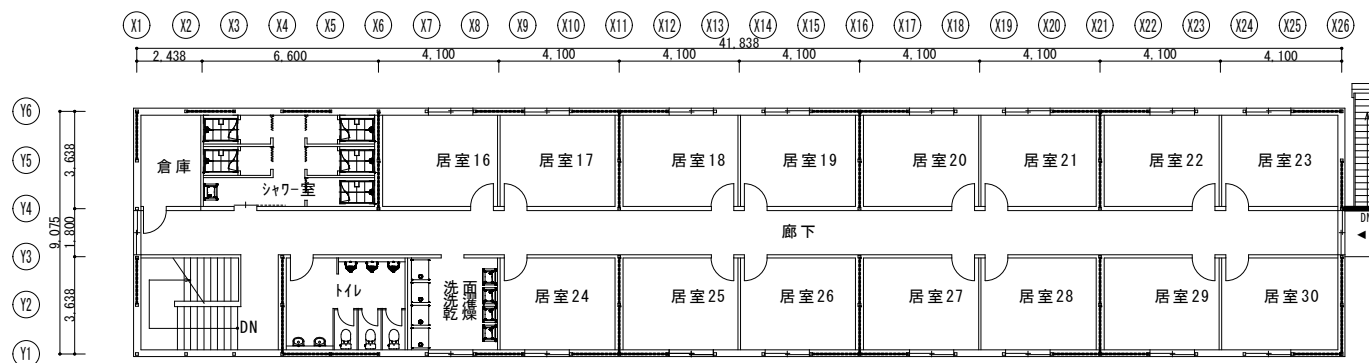


プレハブA棟 2階平面図 S=1:200


件名	与那国(8)仮設プレハブ賃貸借	図面No.	4/33
図名	プレハブA 各階平面図	縮尺	1/200
陸上自衛隊 与那国駐屯地業務隊		令和8年6月	

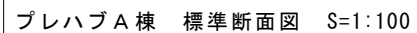

件 名	与那国（８）仮設プレハブ賃貸借	図面No.	5/33
図 名	プレハブＡ棟 標準断面図、仕上表	縮 尺	図示
陸上自衛隊 与那国駐屯地業務隊		令和８年６月	

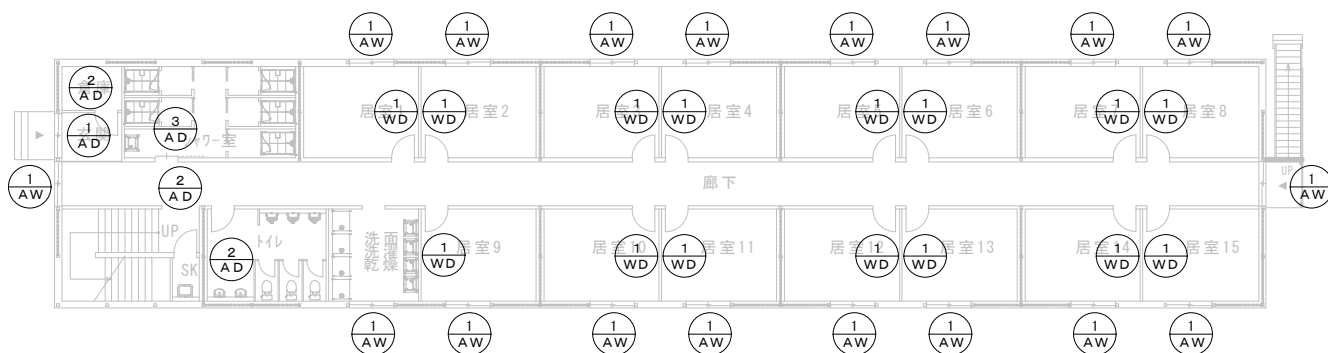




プレハブA棟 1階キープラン S=1:200


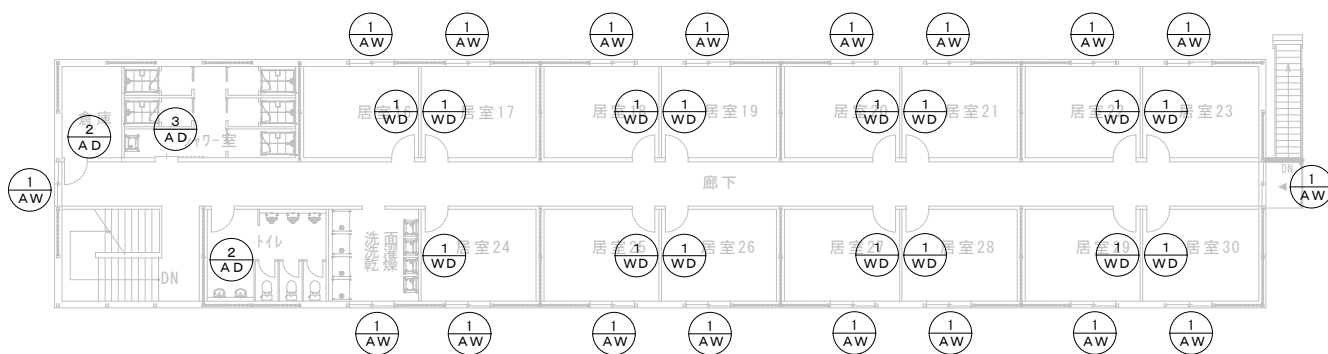


プレハブA棟 2階キープラン S=1:200


件名	与那国(8)仮設プレハブ賃貸借	図面No.	6/33
図名	プレハブA棟 各階キープラン	縮尺	1/200
陸上自衛隊 与那国駐屯地業務隊		令和8年6月	

建具表（参考図）

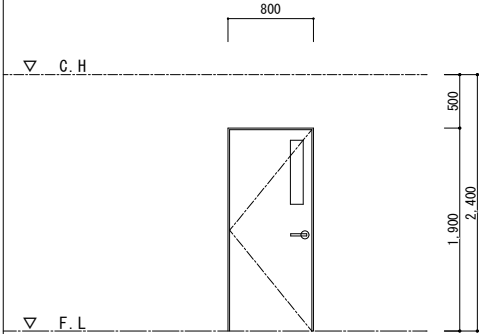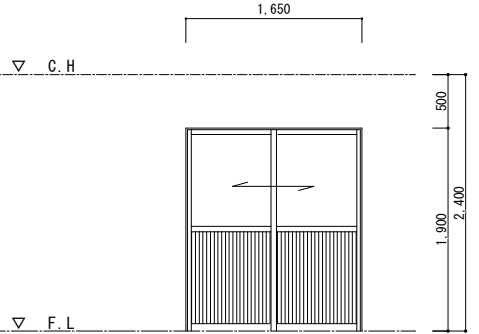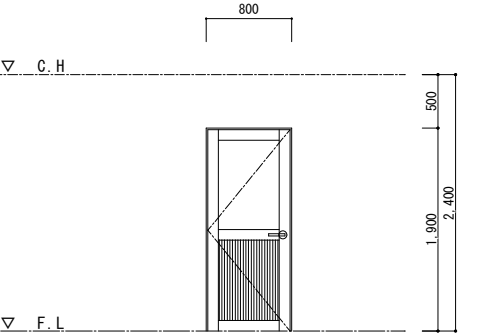
符号・名称	1 WD 片開き戸		1 AD 引違い戸（仮設用高耐風圧仕様）		2 AD アルミ製片開き框ドア	
形状及び寸法						
	数量	枠見込	数量	枠見込	数量	枠見込
	A棟	1階：18箇所、2階：17箇所	100以上	A棟	1階：2箇所、2階：1箇所	60以上
仕上	ポリ合板 t=4 フラッシュ（木目調）		アルミ防食処理		アルミ防食処理	
ガラス	型板ガラス t=4		熱強化ガラス t=4（上部） アルミハネ（下部）		型板ガラス t=4	
建築金物その他	シリンダー錠（レバーハンドル）、ステンレス丁番、ドアクローザー戸当たり		引き違い戸錠、引き手、戸車、レール		シリンダー錠（レバーハンドル）、ステンレス丁番、ドアクローザー戸当たり	

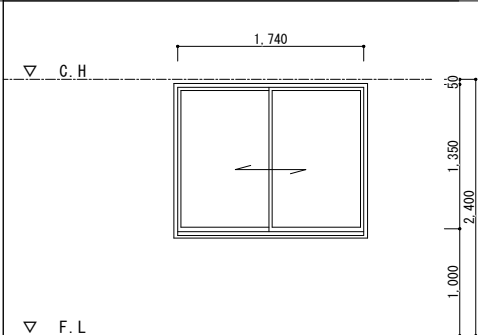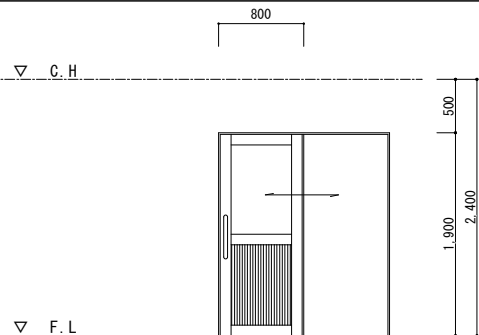符号・名称	1 AW 引違い窓（仮設用高耐風圧仕様）		3 AD アルミ製片開き框ドア			
形状及び寸法						
	数量	枠見込	数量	枠見込		
	A棟	1階：16箇所、2階：16箇所	50以上	A棟	1階：1箇所、2階：1か所	50以上
仕上	アルミ防食処理		アルミ防食処理			
ガラス	型板ガラス t = 4		型板ガラス t = 4			
建築金物その他	ステンレス網戸、クレセント、カーテンレール、遮光カーテン		引き手、戸車、レール			

件名	与那国（8）仮設プレハブ賃貸借	図面No.	7/33
図名	建具表	縮尺	—
陸上自衛隊 与那国駐屯地業務隊		令和8年6月	

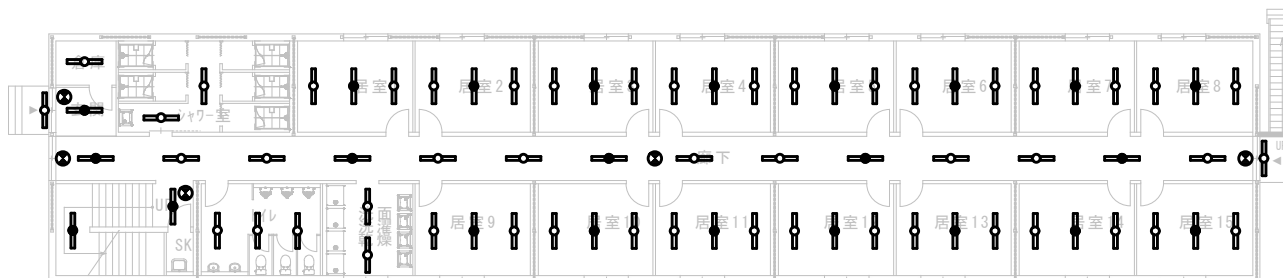


プレハブA棟 1階照明器具配置図 S=1:200

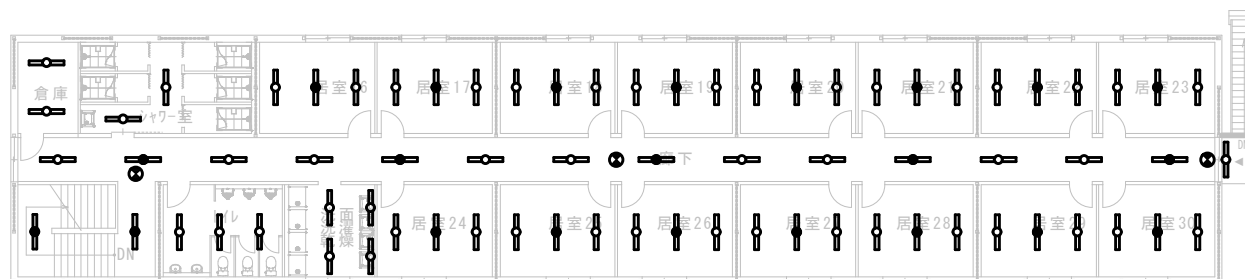


プレハブA棟 2階照明器具配置図 S=1:200

凡 例	
	LED照明器具 天井直付
	LED非常用照明器具 天井直付
	LED避難誘導灯 蓄電池内蔵
その他	
スイッチ位置、切分、3路別は、監督官の指示による 屋外は防雨型を設置すること。	

件 名	貯蔵庫A建具補修工事	図面No.	8/33
図 名	プレハブA棟 各階照明器具配置図	縮 尺	1/200
陸上自衛隊 与那国駐屯地業務隊		令和8年6月	

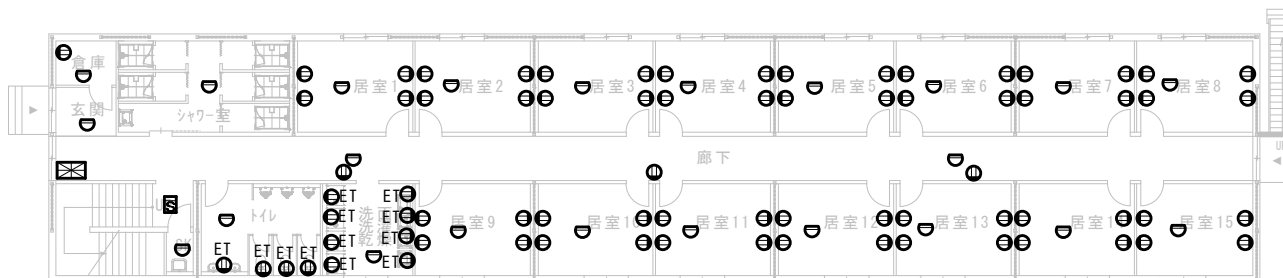

プレハブA棟 1階コンセント・火報配置図 S=1:200

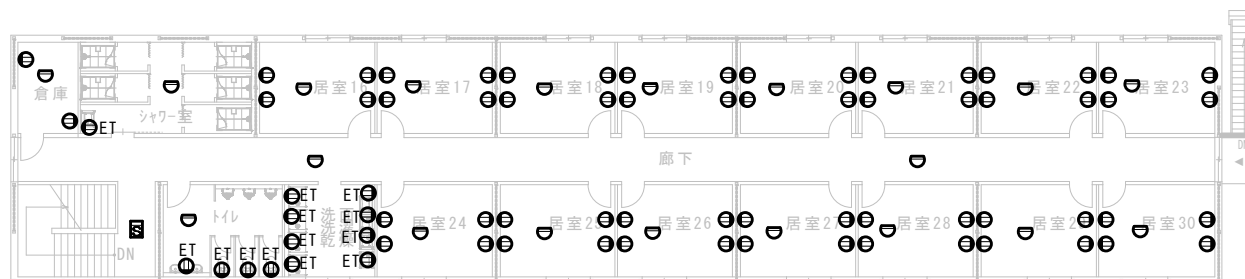


プレハブA棟 2階コンセント・火報配置図 S=1:200


凡 例

	コンセント 2P15A*2
	アース付コンセント 2P15A*2
	熱感知器
	煙感知器
	火災受信機

件 名	与那国（8）仮設プレハブ賃貸借	図面No.	9/33
図 名	プレハブA棟 各階コンセント・火報配置図	縮 尺	1/200
陸上自衛隊 与那国駐屯地業務隊		令和8年6月	

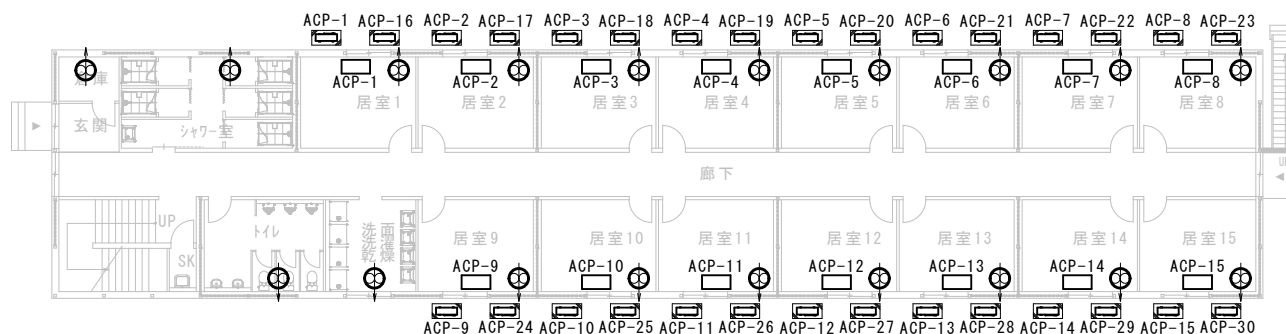

プレハブA棟 1階空気調和・換気配置図 S=1:200

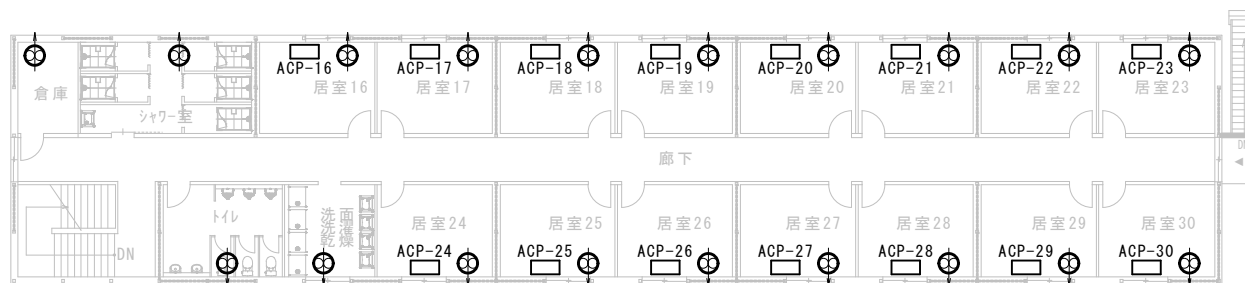


プレハブA棟 2階空気調和・換気配置図 S=1:200


凡 例

	換気扇(換気扇用コンセント、スイッチを含む。)
	空気調和機

件 名	与那国(8)仮設プレハブ賃貸借	図面No.	10/33
図 名	プレハブA棟 空気調和・換気配置図	縮 尺	1/200
陸上自衛隊 与那国駐屯地業務隊		令和8年6月	

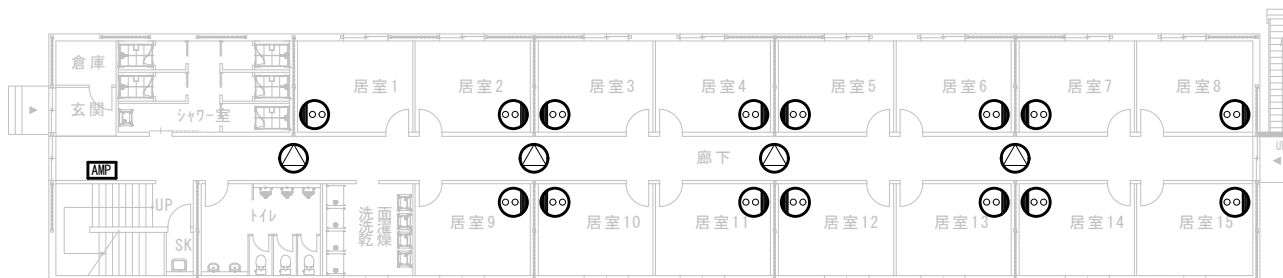

プレハブA棟 1階放送・共聴設備配置図 S=1:200

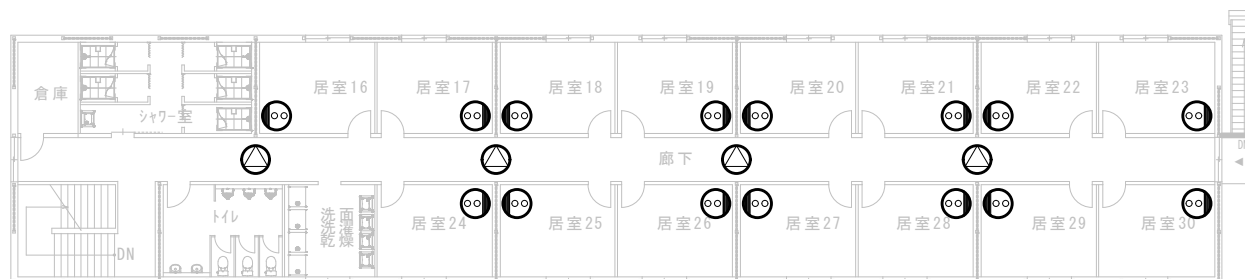

プレハブA棟 2階放送・共聴配置図 S=1:200

凡 例

	テレビ用アウトレット
	埋込スピーカー
	アンプ

件 名	与那国（8）仮設プレハブ賃貸借	図面No.	11/33
図 名	プレハブA棟 放送・共聴配置図	縮 尺	1/200
陸上自衛隊 与那国駐屯地業務隊		令和8年6月	




▽消火器設置(歩行距離20m)

▽パッケージ型消火設備Ⅱ型(防護範囲15m)

▽消火器設置(歩行距離20m)

▽パッケージ型消火設備Ⅱ型(防護範囲15m)

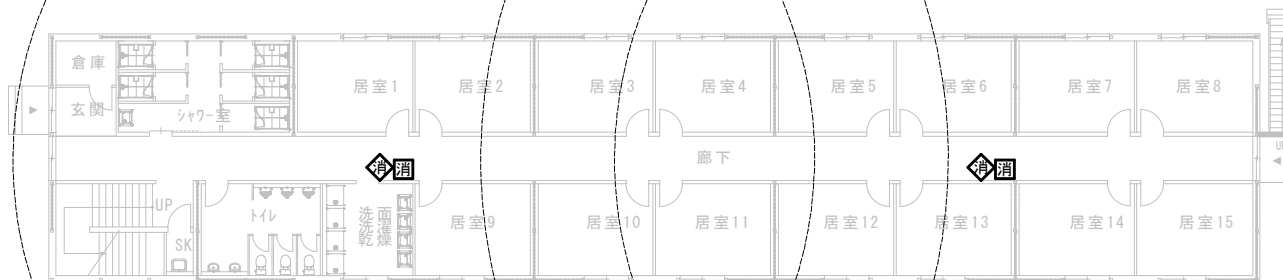


プレハブA棟 1階消火設備配置図 S=1:200

▽消火器設置(歩行距離20m)

▽パッケージ型消火設備Ⅱ型(防護範囲15m)

▽消火器設置(歩行距離20m)

▽パッケージ型消火設備Ⅱ型(防護範囲15m)

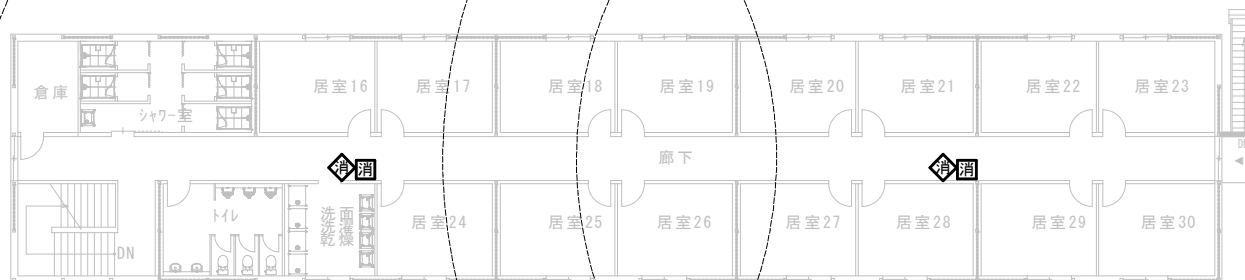


プレハブA棟 2階消火設備配置図 S=1:200


凡 例

消	消火器 粉末ABC3kg(10型) 標示板含む
火	パッケージ型消火設備Ⅱ型

件 名	与那国(8)仮設プレハブ賃貸借	図面No.	12/33
図 名	プレハブA棟 各階消火設備配置図	縮 尺	1/200
陸上自衛隊 与那国駐屯地業務隊		令和8年6月	

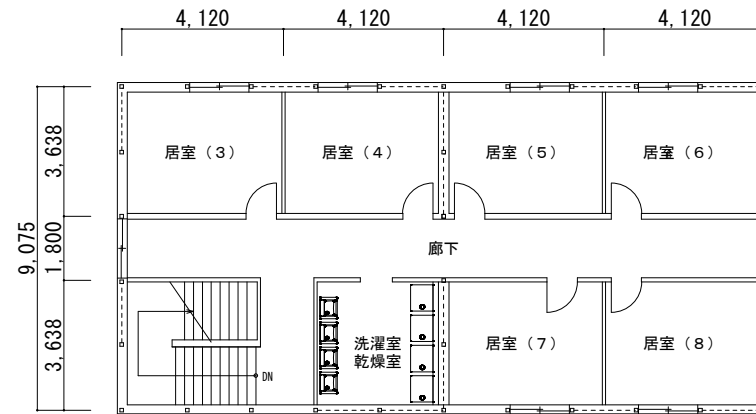


B棟2階平面図 S=1/150

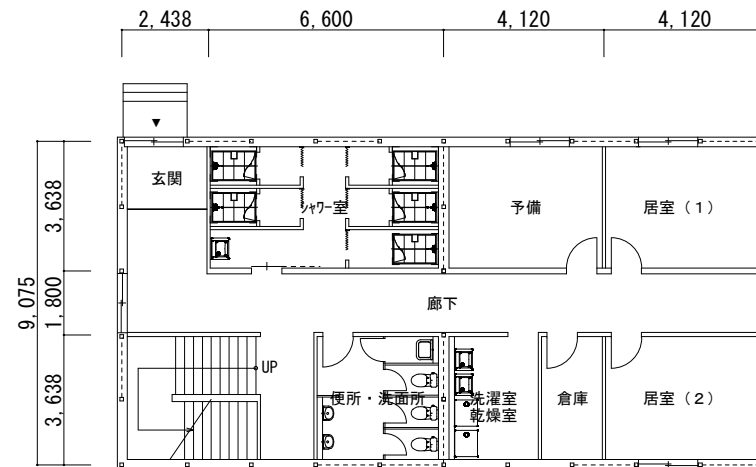

B棟1階平面図 S=1/150

件名	与那国(8)仮設プレハブ賃貸借	図面No.	13/33
図名	仮設B棟平面図	縮尺	図示
陸上自衛隊 与那国駐屯地業務隊		令和8年6月	

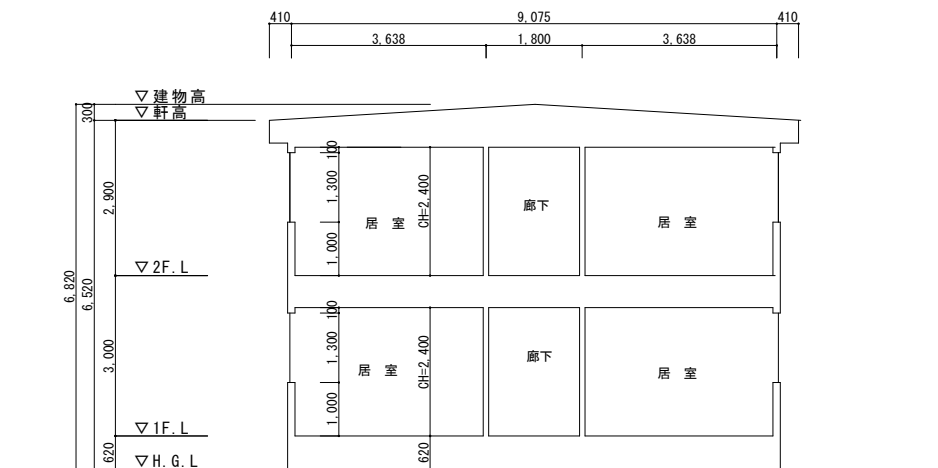


プレハブB棟 標準断面図 S=1:100


仮設プレハブB棟 仕上表 (基準)

室 名	床	巾 木	壁 (LGS)	天 井
居 室 (1) ~ (8)	合板 タイルカーペット張	ワト巾木 H=100	外壁面: 石膏ボード+ガラスケル+ビニルクロス張 内壁面: 石膏ボード+ビニルクロス張	化粧石膏ボード 天井高: 2.400
予 備	合板 タイルカーペット張	ワト巾木 H=100	外壁面: 石膏ボード+ガラスケル+ビニルクロス張 内壁面: 石膏ボード+ビニルクロス張	化粧石膏ボード 天井高: 2.400
洗濯室・乾燥室	合板 長尺塩ビシート張	ワト巾木 H=100	外壁面: 耐水石膏ボード+ガラスケル+ビニルクロス張 内壁面: 耐水石膏ボード+ビニルクロス張	化粧石膏ボード 天井高: 2.300
シャワー室	合板 長尺塩ビシート張	ワト巾木 H=100	内壁面: 耐水石膏ボード+ビニルクロス張	シーリング石膏ボード 天井高: 2.300
便所・洗面所	合板 長尺塩ビシート張	ワト巾木 H=100	外壁面: 耐水石膏ボード+ガラスケル+ビニルクロス張 内壁面: 耐水石膏ボード+ビニルクロス張	化粧石膏ボード 天井高: 2.400
倉 庫	合板 長尺塩ビシート張	ワト巾木 H=100	外壁面: 石膏ボード+ガラスケル+ビニルクロス張 内壁面: 石膏ボード+ビニルクロス張	化粧石膏ボード 天井高: 2.400
廊下・玄関 階段・ホール	合板 長尺塩ビシート張	ワト巾木 H=100	外壁面: 石膏ボード+ガラスケル+ビニルクロス張 内壁面: 石膏ボード+ビニルクロス張	化粧石膏ボード 天井高: 2.400

件 名	与那国 (8) 仮設プレハブ賃貸借	図面No.	14/33
図 名	仮設B棟標準断面図・仕上表	縮 尺	図 示
陸上自衛隊 与那国駐屯地業務隊		令和 8 年 6 月	

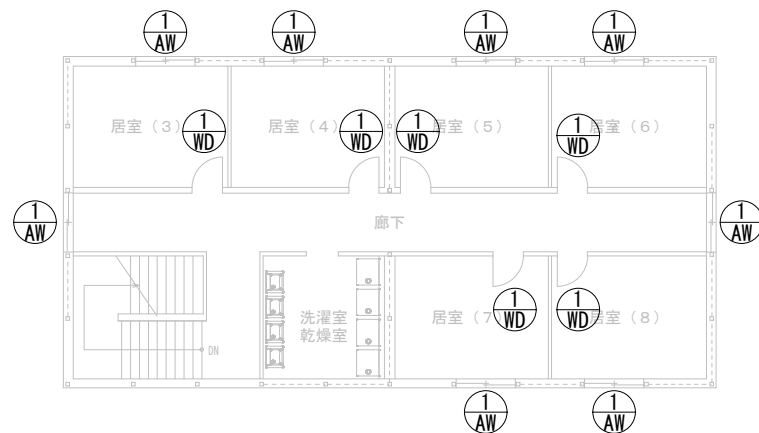

B棟2階キープラン S=1/150

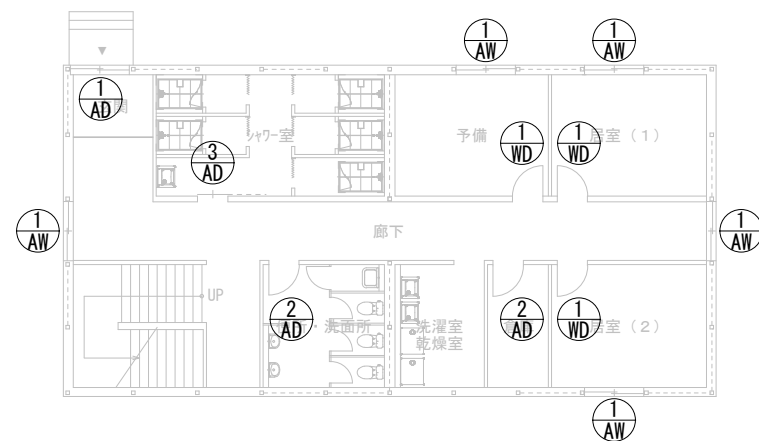

B棟1階キープラン S=1/150


件名	与那国(8)仮設プレハブ賃貸借	図面No.	15/33
図名	仮設B棟キープラン	縮尺	図示
陸上自衛隊 与那国駐屯地業務隊		令和8年6月	

建具表（参考図）


符号・名称	① WD 片開き戸	① AD 引違い戸（仮設用高耐風圧仕様）	② AD アルミ製片開き框ドア
形状及び寸法			
数量 枠見込	A棟 1階：18箇所、2階：17箇所 B棟 1階：3箇所、2階：6箇所 C棟 1階：7箇所、2階：10箇所 100以上	A棟 1階：2箇所、2階：1箇所 B棟 1階：1箇所 C棟 1階：2箇所、2階：1箇所 60以上	A棟 1階：3箇所、2階：2箇所 B棟 1階：2箇所 C棟 1階：1箇所 100以上
仕上	ポリ合板 t=4 フラッシュ（木目調）	アルミ防食処理	アルミ防食処理
ガラス	型板ガラス t=4	熱強化ガラス t=4（上部） アルミハニール（下部）	型板ガラス t=4
建築金物その他	シリンダー錠（レバーハンドル）、ステンレス丁番、ドアクローザー戸当たり	引き違い戸錠、引き手、戸車、レール	シリンダー錠（レバーハンドル）、ステンレス丁番、ドアクローザー戸当たり

符号・名称	① AW 引違い窓（仮設用高耐風圧仕様）	③ AD アルミ製片開き框ドア	② WD 片開き戸
形状及び寸法			
数量 枠見込	A棟 1階：16箇所、2階：16箇所 B棟 1階：5箇所、2階：8箇所 C棟 1階：10箇所、2階：13箇所 50以上	A棟 1階：1箇所、2階：1箇所 B棟 1階：1箇所 50以上	C棟 1階：4箇所 100以上
仕上	アルミ防食処理	アルミ防食処理	ポリ合板 t=4 フラッシュ（木目調）
ガラス	型板ガラス t=4	型板ガラス t=4	型板ガラス t=4
建築金物その他	ステンレス網戸、クレセント、カーテンレール、遮光カーテン	引き手、戸車、レール	シリンダー錠（レバーハンドル）、ステンレス丁番、ドアクローザー戸当たり

件名	与那国（8）仮設プレハブ賃貸借	図面No.	16/33
図名	建具表	縮尺	—
陸上自衛隊 与那国駐屯地業務隊		令和8年6月	

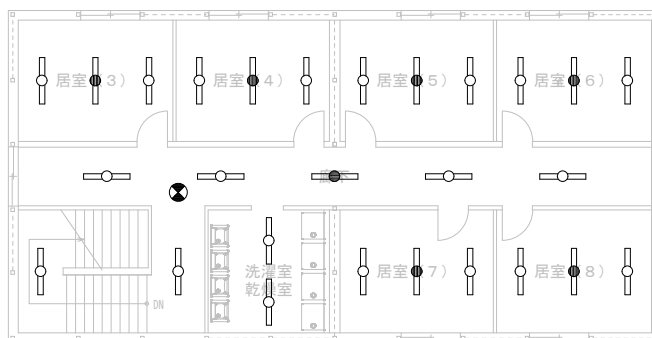


B棟 2階電灯設備図（参考図） S=1/150

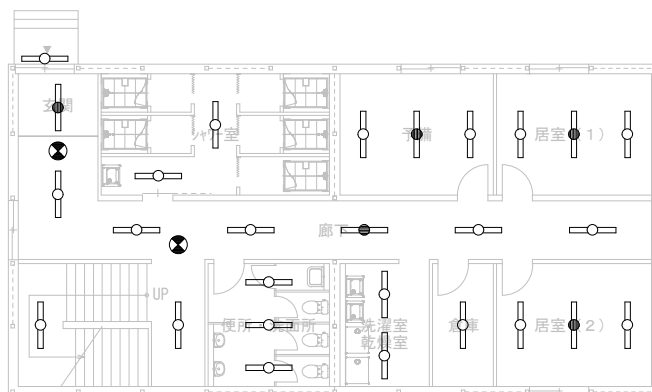


B棟 1階電灯設備図（参考図） S=1/150

凡 例	
○	L E D照明器具 天井直付
●	L E D非常用照明器具 天井直付
⊗	L E D避難誘導灯 蓄電池内蔵
その他	
スイッチ位置、切分、3路別は、監督官の指示による 屋外は防雨型を設置すること。	

件 名	与那国（8）仮設プレハブ賃貸借	図面No.	17/33
図 名	仮設B棟電灯設備図（参考図）	縮 尺	図 示
陸上自衛隊 与那国駐屯地業務隊		令和8年6月	

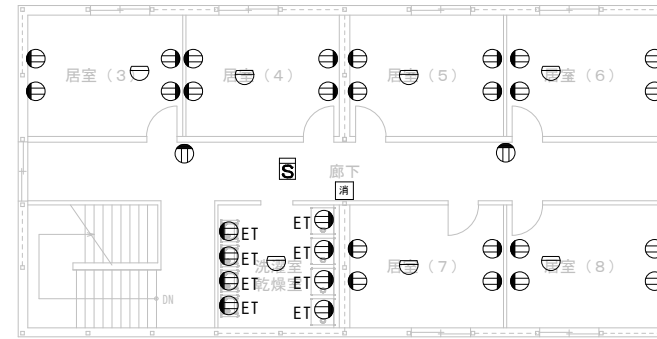


B棟2階コンセント・火報設備図（参考図） S=1/150

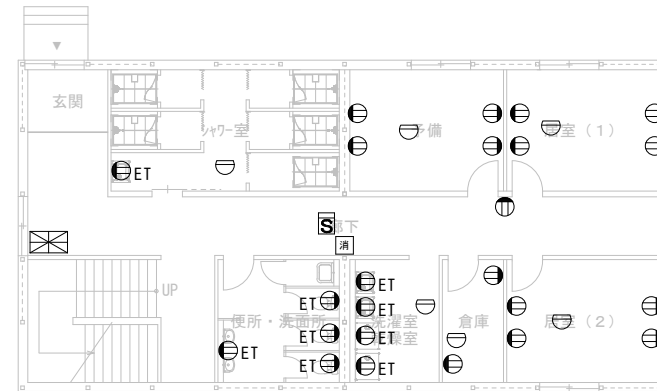


B棟1階コンセント・火報設備図（参考図） S=1/150

凡 例			
記 号	名 称	規 格	取付位置
⓪	埋込コンセント	2P15A×2	FL+300mm
⓪ET	埋込コンセント	2P15A×2 接地極・ET付	FL+300mm
ⓧ	自火報受信機		
⓪	差動式スポット型感知器	2種 露出	天井面
⓪	光電式煙感知器	2種 露出	天井面
⓪	消火器	粉末ABC3kg(10型) 標示板含む	

件 名	与那国（8）仮設プレハブ賃貸借	図面No.	18/33
図 名	仮設B棟コンセント・火報設備図（参考図）	縮 尺	図 示
陸上自衛隊 与那国駐屯地業務隊		令和8年6月	

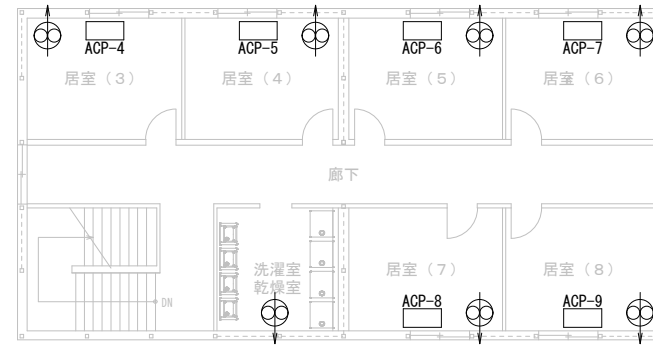



B棟2階空気調和・換気配置図（参考図） S=1/150

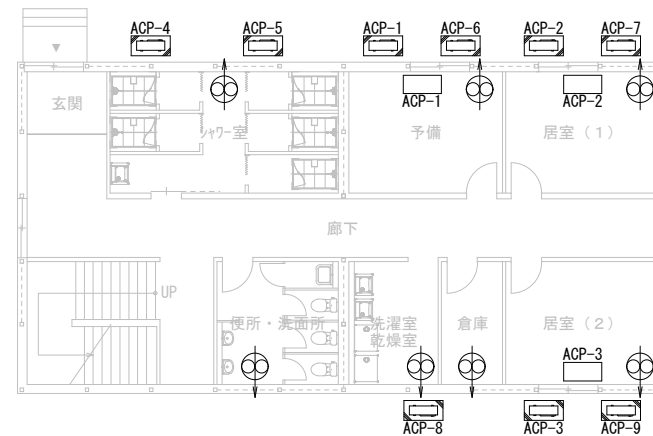


B棟1階空気調和・換気配置図（参考図） S=1/150

凡 例	
記 号	名 称
	空気調和装機 (コンセント含む。)
	換気設備 (コンセント含む。)

件 名	与那国（8）仮設プレハブ賃貸借	図面No.	19/33
図 名	仮設B棟空気調和・換気配置図（参考図）	縮 尺	図 示
陸上自衛隊 与那国駐屯地業務隊		令和8年6月	

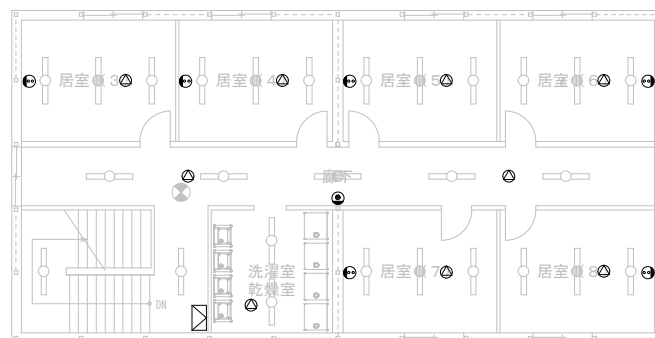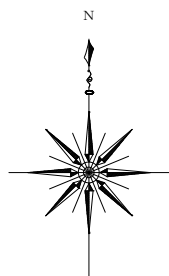


B棟2階通信設備図（参考図） S=1/150

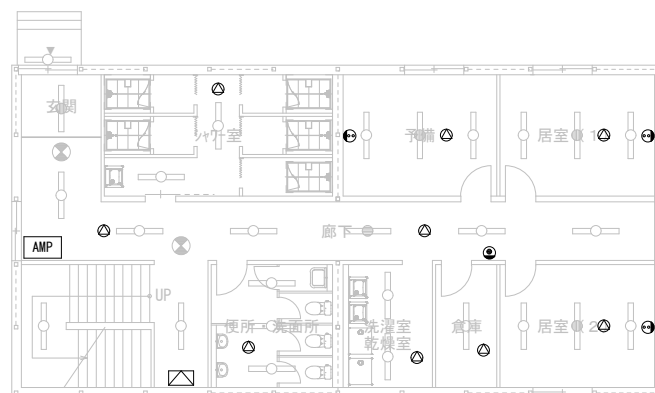


B棟1階通信設備図（参考図） S=1/150

凡 例			
記 号	名 称	規 格	取付位置
	放送用スピーカ	壁掛けまたは天井埋込	
	放送用アンプ		
	テレビ端子	1端子	FL+300
	テレビ機器収納箱		
	情報コンセント	モジュージャックRJ-45 2口 壁埋込	FL+300

件 名	与那国（8）仮設プレハブ賃貸借	図面No.	20/33
図 名	仮設B棟通信設備図（参考図）	縮 尺	図 示
陸上自衛隊 与那国駐屯地業務隊		令和8年6月	

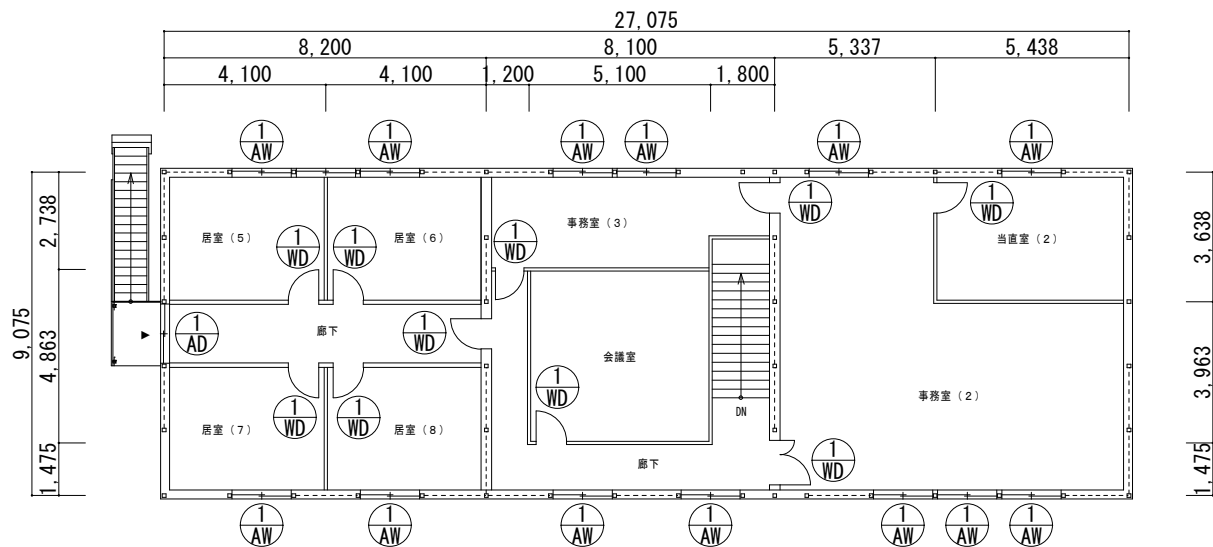

件 名	与那国（８）仮設プレハブ賃貸借	図面No.	21/33
図 名	仮設Ｃ棟平面図・キープラン	縮 尺	図 示
陸上自衛隊 与那国駐屯地業務隊		令和８年６月	



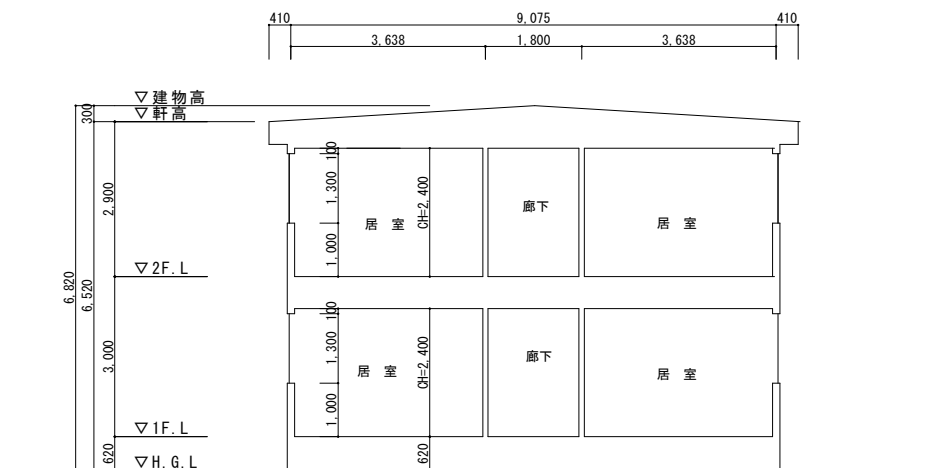





プレハブC棟 標準断面図 S=1:100

仮設プレハブC棟 仕上げ表（基準）


室名	床	巾木	壁（LGS）	天井
事務室（１）	合板 タイルカーペット張	ワト巾木 H=100	外壁面：石膏ボード＋ｸﾞﾗｽｳｰﾙ＋ﾋﾞﾆﾙｸﾛｽ張 内壁面：石膏ボード＋ﾋﾞﾆﾙｸﾛｽ張	化粧石膏ボード 天井高：2,600
事務室（２）	合板 タイルカーペット張	ワト巾木 H=100	外壁面：石膏ボード＋ｸﾞﾗｽｳｰﾙ＋ﾋﾞﾆﾙｸﾛｽ張 内壁面：石膏ボード＋ﾋﾞﾆﾙｸﾛｽ張	化粧石膏ボード 天井高：2,600
事務室（３）	合板 タイルカーペット張	ワト巾木 H=100	外壁面：石膏ボード＋ｸﾞﾗｽｳｰﾙ＋ﾋﾞﾆﾙｸﾛｽ張 内壁面：石膏ボード＋ﾋﾞﾆﾙｸﾛｽ張	化粧石膏ボード 天井高：2,600
会議室	合板 タイルカーペット張	ワト巾木 H=100	外壁面：石膏ボード＋ｸﾞﾗｽｳｰﾙ＋ﾋﾞﾆﾙｸﾛｽ張 内壁面：石膏ボード＋ﾋﾞﾆﾙｸﾛｽ張	化粧石膏ボード 天井高：2,600
当直室（１）	合板 タイルカーペット張	ワト巾木 H=100	外壁面：石膏ボード＋ｸﾞﾗｽｳｰﾙ＋ﾋﾞﾆﾙｸﾛｽ張 内壁面：石膏ボード＋ﾋﾞﾆﾙｸﾛｽ張	化粧石膏ボード 天井高：2,600
当直室（２）	合板 タイルカーペット張	ワト巾木 H=100	外壁面：石膏ボード＋ｸﾞﾗｽｳｰﾙ＋ﾋﾞﾆﾙｸﾛｽ張 内壁面：石膏ボード＋ﾋﾞﾆﾙｸﾛｽ張	化粧石膏ボード 天井高：2,600
男性更衣室	合板 長尺塩ビシート張	ワト巾木 H=100	外壁面：石膏ボード＋ｸﾞﾗｽｳｰﾙ＋ﾋﾞﾆﾙｸﾛｽ張 内壁面：石膏ボード＋ﾋﾞﾆﾙｸﾛｽ張	化粧石膏ボード 天井高：2,600
女子更衣室	合板 長尺塩ビシート張	ワト巾木 H=100	外壁面：石膏ボード＋ｸﾞﾗｽｳｰﾙ＋ﾋﾞﾆﾙｸﾛｽ張 内壁面：石膏ボード＋ﾋﾞﾆﾙｸﾛｽ張	化粧石膏ボード 天井高：2,600
倉庫（１）	合板 長尺塩ビシート張	ワト巾木 H=100	外壁面：石膏ボード＋ｸﾞﾗｽｳｰﾙ＋ﾋﾞﾆﾙｸﾛｽ張 内壁面：石膏ボード＋ﾋﾞﾆﾙｸﾛｽ張	化粧石膏ボード 天井高：2,600
便所・洗面所 （男）	合板 長尺塩ビシート張	ワト巾木 H=100	外壁面：耐水石膏ボード＋ｸﾞﾗｽｳｰﾙ＋ﾋﾞﾆﾙｸﾛｽ張 内壁面：耐水石膏ボード＋ﾋﾞﾆﾙｸﾛｽ張	化粧石膏ボード 天井高：2,400
便所・洗面所 （女）	合板 長尺塩ビシート張	ワト巾木 H=100	外壁面：耐水石膏ボード＋ｸﾞﾗｽｳｰﾙ＋ﾋﾞﾆﾙｸﾛｽ張 内壁面：耐水石膏ボード＋ﾋﾞﾆﾙｸﾛｽ張	化粧石膏ボード 天井高：2,400
廊下・玄関 階段・ホール	合板 長尺塩ビシート張	ワト巾木 H=100	外壁面：石膏ボード＋ｸﾞﾗｽｳｰﾙ＋ﾋﾞﾆﾙｸﾛｽ張 内壁面：石膏ボード＋ﾋﾞﾆﾙｸﾛｽ張	化粧石膏ボード 天井高：2,600
居室 （１）～（８）	合板 長尺塩ビシート張	ワト巾木 H=100	外壁面：石膏ボード＋ｸﾞﾗｽｳｰﾙ＋ﾋﾞﾆﾙｸﾛｽ張 内壁面：石膏ボード＋ﾋﾞﾆﾙｸﾛｽ張	化粧石膏ボード 天井高：2,600

建具表（参考図）

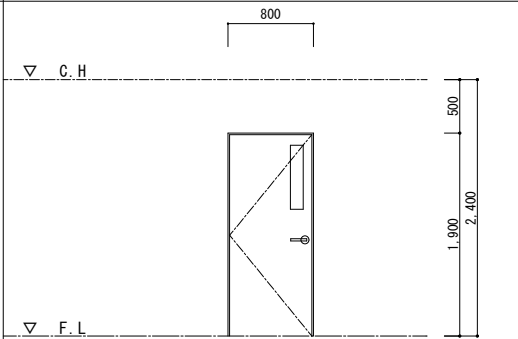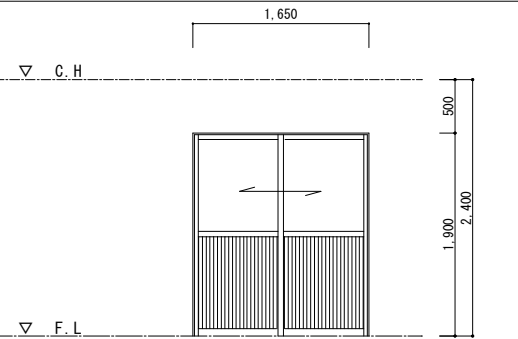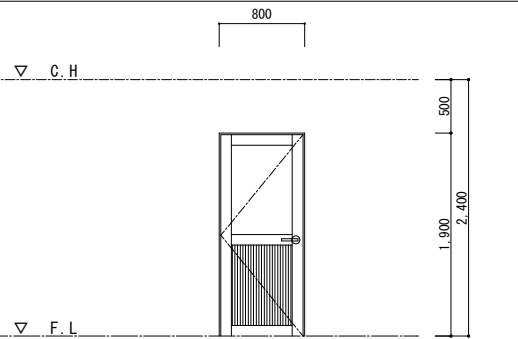
符号・名称	① WD 片開き戸	① AD 引違い戸（仮設用高耐風圧仕様）	② AD アルミ製片開き框ドア
形状及び寸法			
数量 枠見込	A棟 1階：18箇所、2階：17箇所 B棟 1階：3箇所、2階：6箇所 C棟 1階：7箇所、2階：10箇所 100以上	A棟 1階：2箇所、2階：1箇所 B棟 1階：1箇所 C棟 1階：2箇所、2階：1箇所 60以上	A棟 1階：3箇所、2階：2箇所 B棟 1階：2箇所 C棟 1階：1箇所 100以上
仕上	ポリ合板 t=4 フラッシュ（木目調）	アルミ防食処理	アルミ防食処理
ガラス	型板ガラス t=4	熱強化ガラス t=4（上部） アルミハニール（下部）	型板ガラス t=4
建築金物その他	シリンダー錠（レバーハンドル）、ステンレス丁番、ドアクローザー戸当たり	引き違い戸錠、引き手、戸車、レール	シリンダー錠（レバーハンドル）、ステンレス丁番、ドアクローザー戸当たり

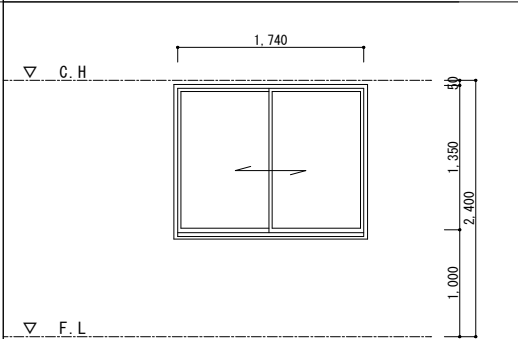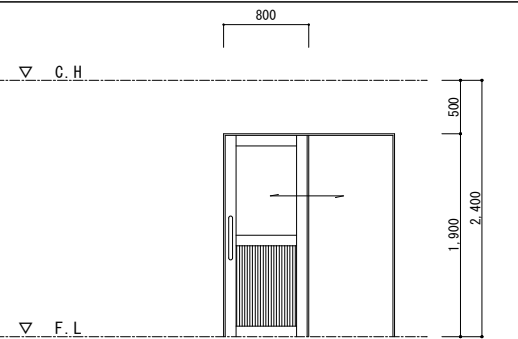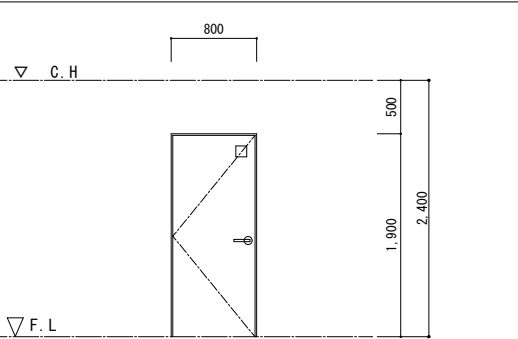符号・名称	① AW 引違い窓（仮設用高耐風圧仕様）	③ AD アルミ製片開き框ドア	② WD 片開き戸
形状及び寸法			
数量 枠見込	A棟 1階：16箇所、2階：16箇所 B棟 1階：5箇所、2階：8箇所 C棟 1階：10箇所、2階：13箇所 50以上	A棟 1階：1箇所、2階：1箇所 B棟 1階：1箇所 50以上	C棟 1階：4箇所 100以上
仕上	アルミ防食処理	アルミ防食処理	ポリ合板 t=4 フラッシュ（木目調）
ガラス	型板ガラス t=4	型板ガラス t=4	型板ガラス t=4
建築金物その他	ステンレス網戸、クレセント、カーテンレール、遮光カーテン	引き手、戸車、レール	シリンダー錠（レバーハンドル）、ステンレス丁番、ドアクローザー戸当たり

件名	与那国（8）仮設プレハブ賃貸借	図面No.	23/33
図名	建具表	縮尺	—
陸上自衛隊 与那国駐屯地業務隊		令和8年6月	

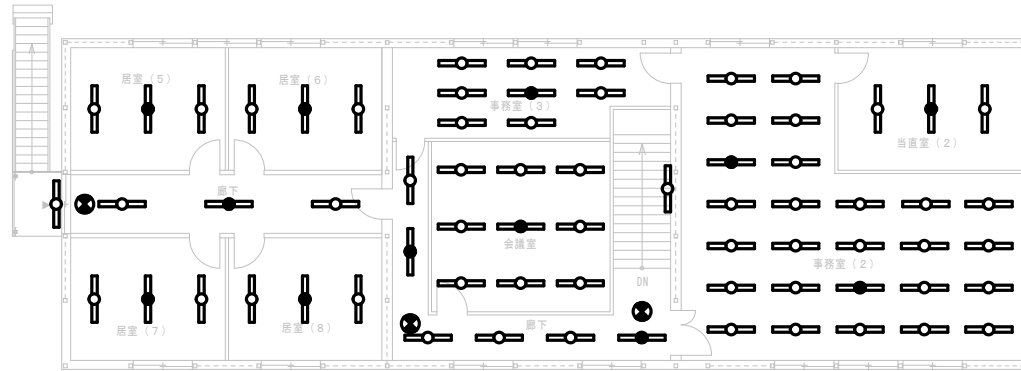


C棟2階電灯設備図（参考図） S=1/150

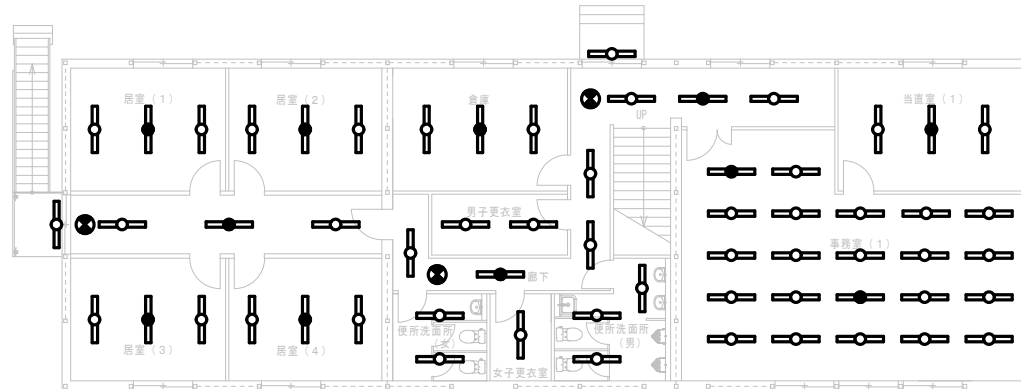


C棟1階電灯設備図（参考図） S=1/150

凡 例	
○	LED照明器具 天井直付
●	LED非常用照明器具 天井直付
⦿	LED避難誘導灯 蓄電池内蔵
その他 スイッチ位置、切分、3路別は、監督官の指示による 屋外は防雨型を設置すること。	

件 名	与那国（8）仮設プレハブ賃貸借	図面No.	24/33
図 名	仮設C棟電灯設備図（参考図）	縮 尺	図 示
陸上自衛隊 与那国駐屯地業務隊		令和8年6月	

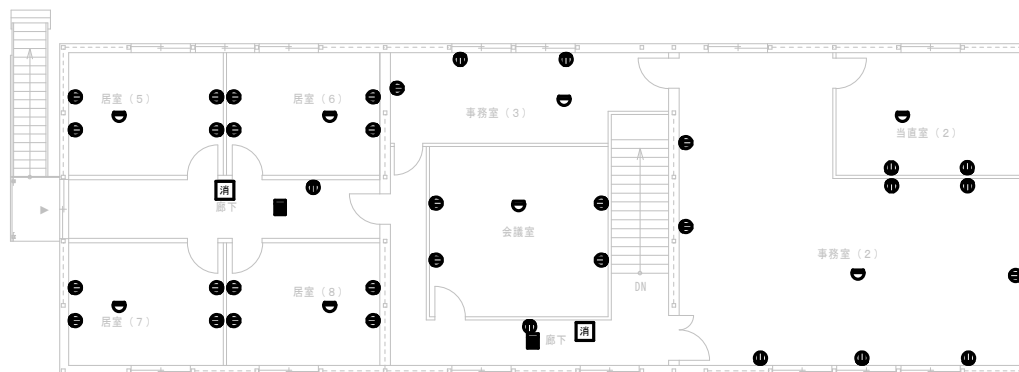


C棟2階コンセント・火報設備図（参考図） S=1/150

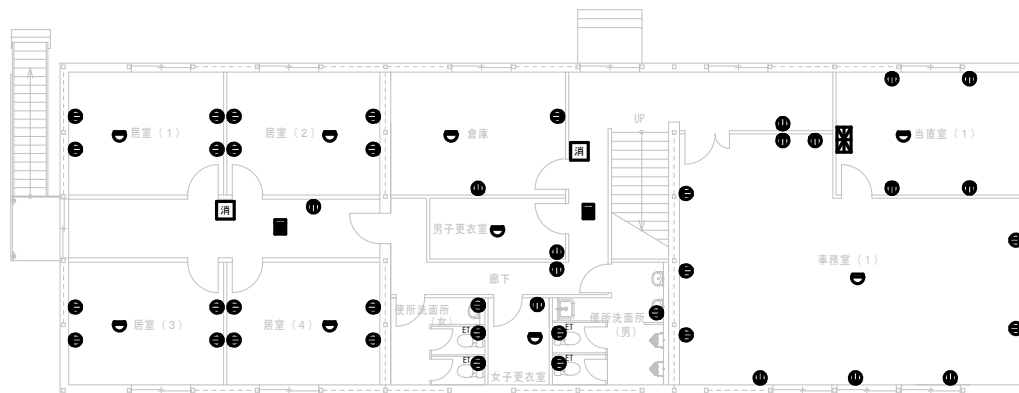


C棟1階コンセント・火報設備図（参考図） S=1/150

凡 例			
記 号	名 称	規 格	取付位置
⓪	埋込コンセント	2P15A×2	FL+300mm
⓪ET	埋込コンセント	2P15A×2 接地極・ET付	FL+300mm
ⓧ	自火報受信機		
⓪	差動式スポット型感知器	2種 露出	天井面
S	光電式煙感知器	2種 露出	天井面
ⓧ	消火器	粉末ABC3kg(10型) 標示板含む	

件 名	与那国（8）仮設プレハブ賃貸借	図面No.	25/33
図 名	仮設C棟コンセント・火報設備図（参考図）	縮 尺	図 示
陸上自衛隊 与那国駐屯地業務隊		令和8年6月	

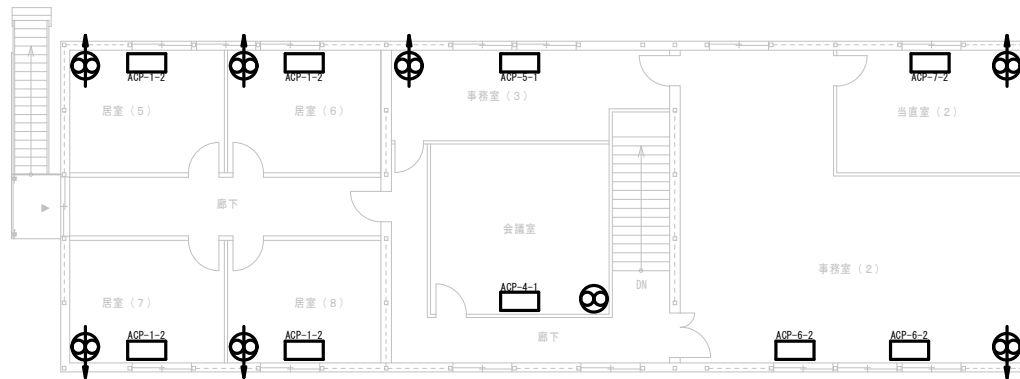


C棟2階空調設備図 (参考図) S=1/150

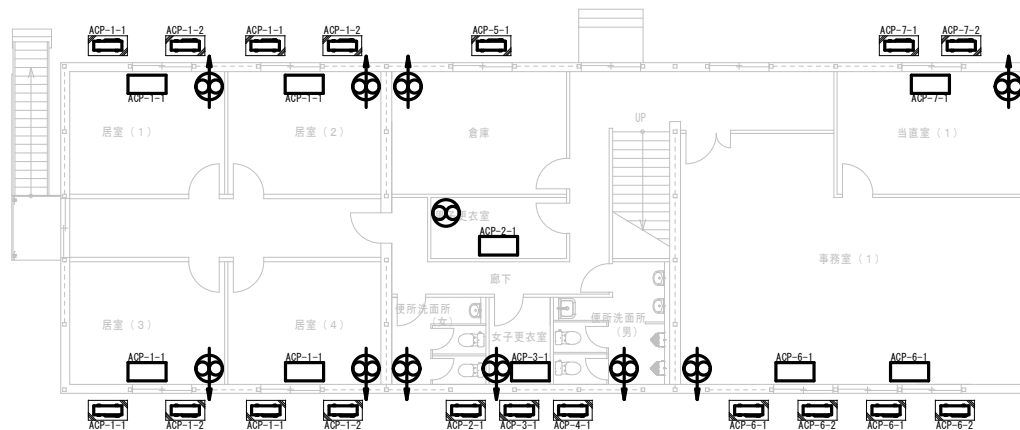


C棟1階空調設備図 (参考図) S=1/150

凡 例	
記 号	名 称
ACP	空調和装機 (コンセント含む。)
⊗	換気設備 (コンセント含む。)

件 名	与那国 (8) 仮設プレハブ賃貸借	図面No.	26/33
図 名	仮設 C 棟空調設備図 (参考図)	縮 尺	図 示
陸上自衛隊 与那国駐屯地業務隊		令和 8 年 6 月	

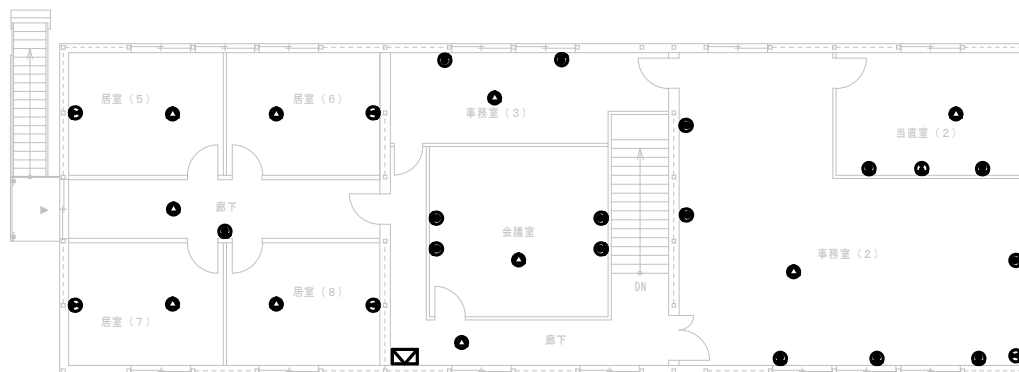


C棟2階通信設備図（参考図） S=1/150

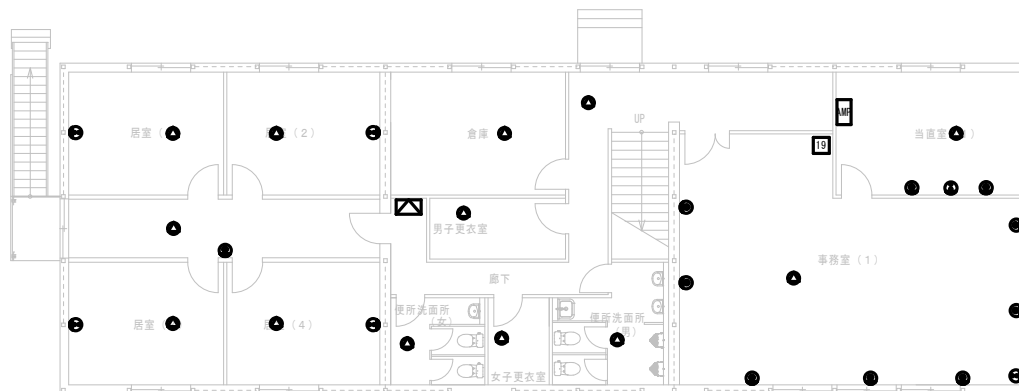


C棟1階通信設備図（参考図） S=1/150

凡 例			
記 号	名 称	規 格	取付位置
	放送用スピーカ	壁掛けまたは天井埋込	
	放送用アンプ		
	テレビ端子	1端子	FL+300
	テレビ機器収納箱		
	情報コンセント	モジュージャックRJ-45 2口 壁埋込	FL+300
	19インチラック		


件 名	与那国（8）仮設プレハブ賃貸借	図面No.	27/33
図 名	仮設C棟通信設備図（参考図）	縮 尺	図 示
陸上自衛隊 与那国駐屯地業務隊		令和8年6月	

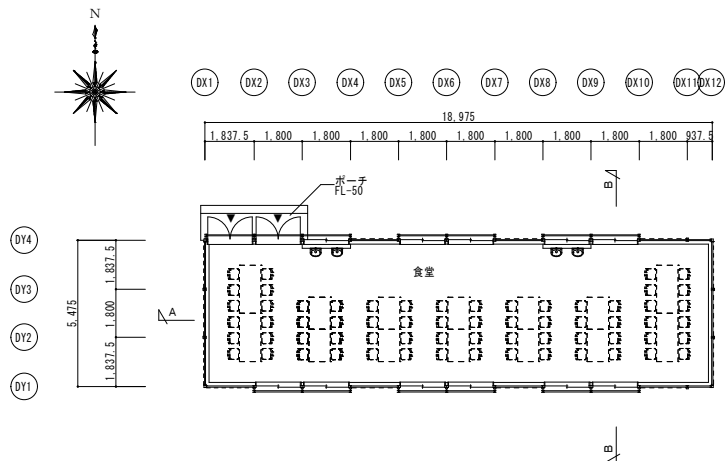

プレハブD棟 1階平面図 S=1:200

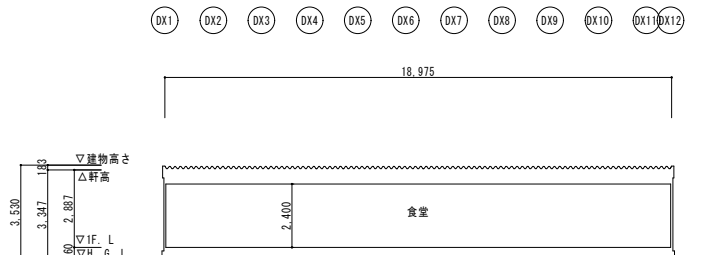

プレハブD棟 A～A'断面図 S=1/200

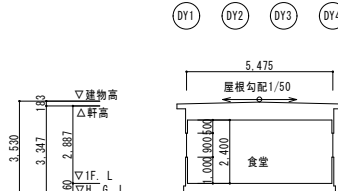


プレハブD棟 B～B'断面図 S=1/200

仮設プレハブD棟 仕上表（基準）

室名	床	巾木	壁（LGS下地）	天井
食堂	合板 長尺塩ビシート張	ソフト巾木 H=100	外壁面：耐水石膏ボード+ガラスウール+ビニルクロス張 内壁面：耐水石膏ボード+ビニルクロス張	化粧石膏ボード 天井高：2,400

プレハブD棟 仕上表 No Scale

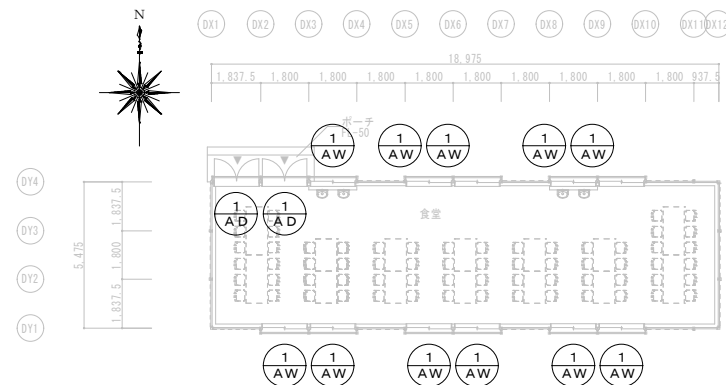


プレハブD棟 1階キープラン S=1:200

件名	与那国（8）仮設プレハブ賃貸借	図面No.	28/33
図名	仮設D棟平面図	縮尺	図示
陸上自衛隊 与那国駐屯地業務隊		令和8年6月	


建具表（参考図）

符号・名称	1 AD 両開き戸（仮設用高耐風圧仕様）	1 AW 引違い窓（仮設用高耐風圧仕様）
形状及び寸法		
数量 枠見込	D棟 2箇所 100以上	D棟 11箇所 50以上
仕上	アルミ防食処理	アルミ防食処理
ガラス	型板ガラス t = 4（上部） アルミハネ（下部）	型板ガラス t = 4
建築金物その他	シリンダー錠（レバーハンドル）、ステンレス丁番 ドアクローザー、戸当たり	ステンレス網戸、クレセント、ブラインド

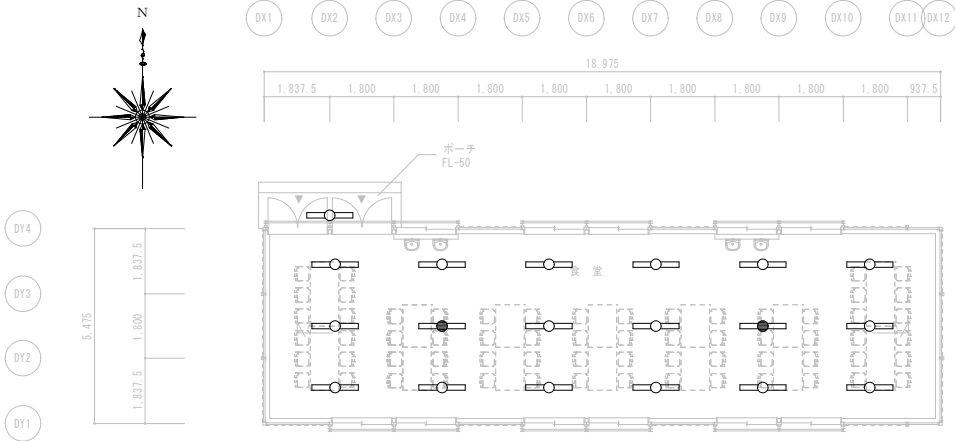

プレハブD棟 1階照明器具配置図 S=1:150


凡 例
LED照明器具 天井直付
LED非常用照明器具 天井直付
その他 スイッチ位置、切分、3路別は、監督官の指示による 屋外は防雨型を設置すること。

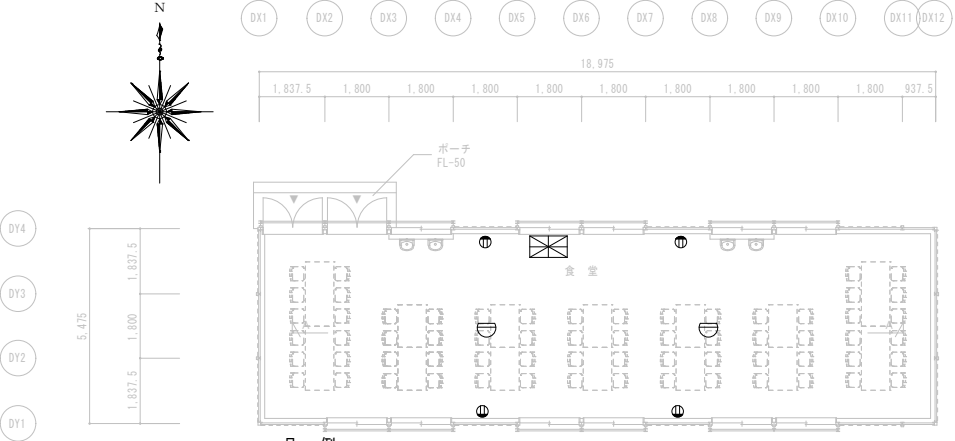

凡 例
コンセント 2P15A*2
熱感知器
火災受信機

プレハブD棟 1階コンセント配置図 S=1:150


件 名	与那国（8）仮設プレハブ賃貸借	図面No.	29/33
図 名	仮設D棟建具表・各設備配置図	縮 尺	図 示
陸上自衛隊 与那国駐屯地業務隊		令和8年6月	

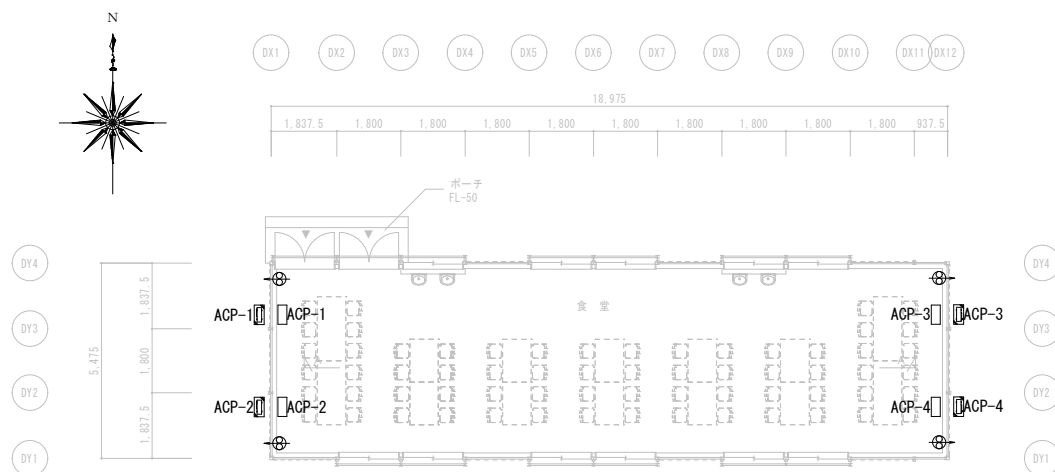

凡 例

	換気扇(換気扇用コンセント、スイッチを含む。)
	空気調和機

プレハブD棟 1階空気調和・換気配置図 S=1:150

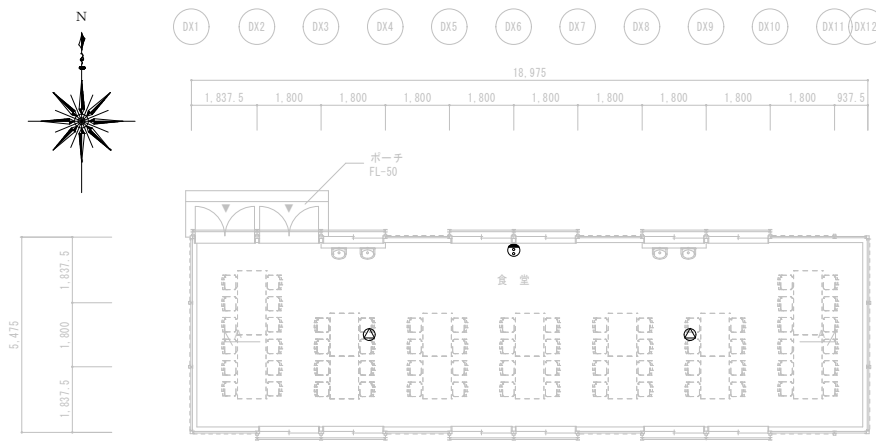


凡 例


	テレビ用アウトレット
	放送用スピーカ

プレハブD棟 1階通信設備配置図 S=1:150


件 名	与那国(8)仮設プレハブ賃貸借	図面No.	30/33
図 名	仮設D棟機械設備・通信設備配置図	縮 尺	図 示
陸上自衛隊 与那国駐屯地業務隊		令和8年6月	

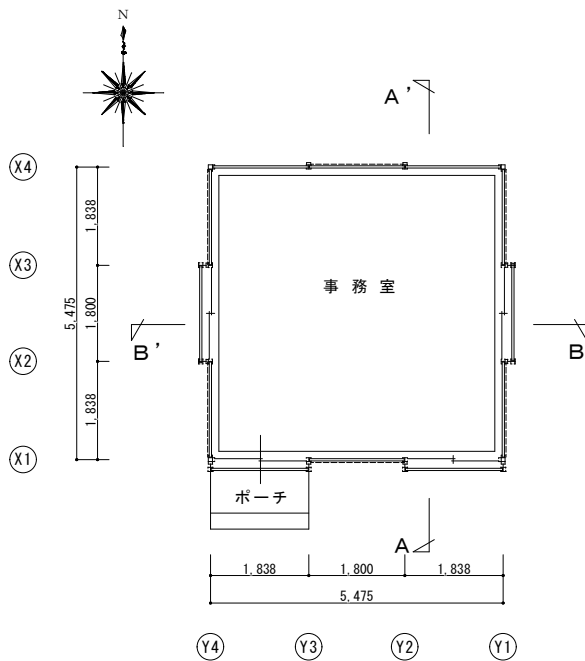

プレハブE棟 1階平面図 S=1:100

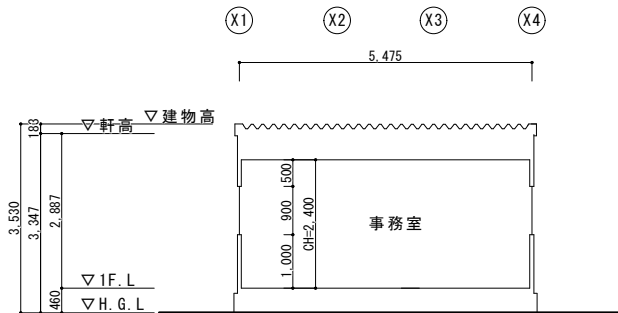

プレハブE棟 A～A' 断面図 S=1/100

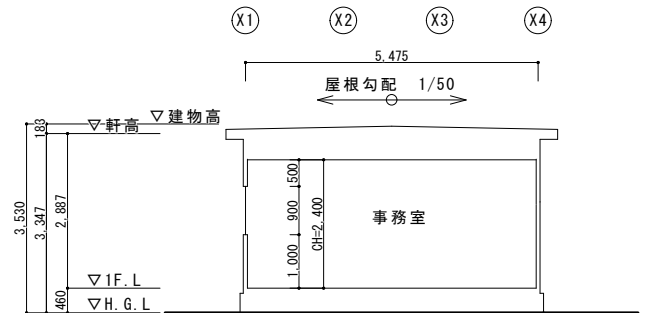


プレハブE棟 B～B' 断面図 S=1/100

仮設プレハブE棟 仕上表 (基準)

室名	床	巾木	壁 (LGS下地)	天井
事務室	合板 タイルカーペット張	ソフト巾木 H=100	外壁面: 石膏ボード+ガラスウール+ビニルクロス張 内壁面: 石膏ボード+ビニルクロス張	化粧石膏ボード 天井高: 2,400



プレハブE棟 仕上表 No Scale

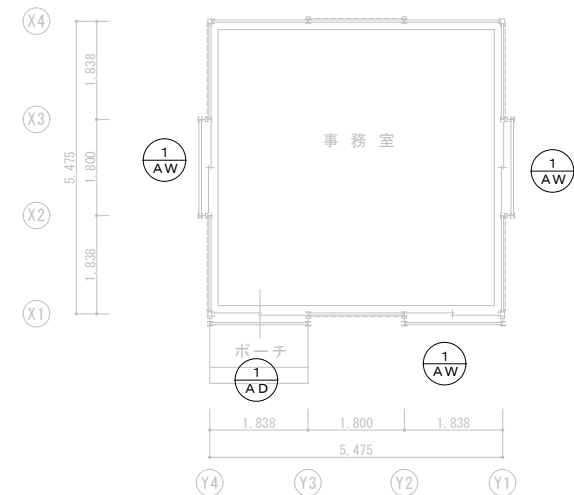


プレハブE棟 1階キープラン S=1:100

件名	与那国(8)仮設プレハブ賃貸借	図面No.	31/33
図名	プレハブE棟 平面図・断面図・仕上表等	縮尺	図示
陸上自衛隊 与那国駐屯地業務隊		令和8年6月	

建具表（参考図）

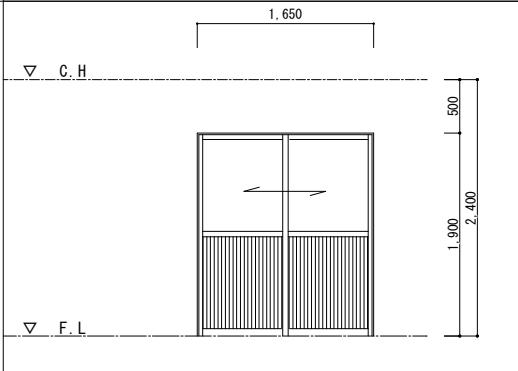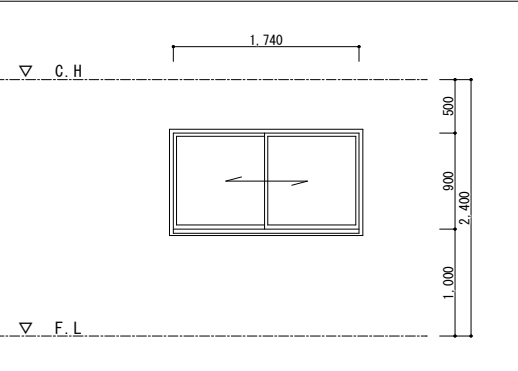
符号・名称	1 AD 引違い戸（仮設用高耐風圧仕様）	1 AW 引違い窓（仮設用高耐風圧仕様）
形状及び寸法		
数量 枠見込	E棟 1箇所 60以上	E棟 3箇所 50以上
仕上	アルミ防食処理	アルミ防食処理
ガラス	型板ガラス t=4（上部） アルミハネル（下部）	型板ガラス t=4
建築金物その他	引き違い戸錠、引き手、戸車、レール	ステンレス網戸、クレセント、ブラインド

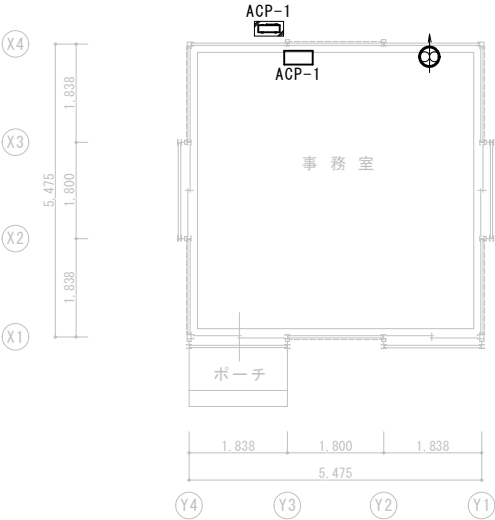

凡 例

	換気扇（換気扇用コンセント、スイッチを含む。）
	空気調和機


プレハブE棟 1階空気調和・換気配置図 S=1:100

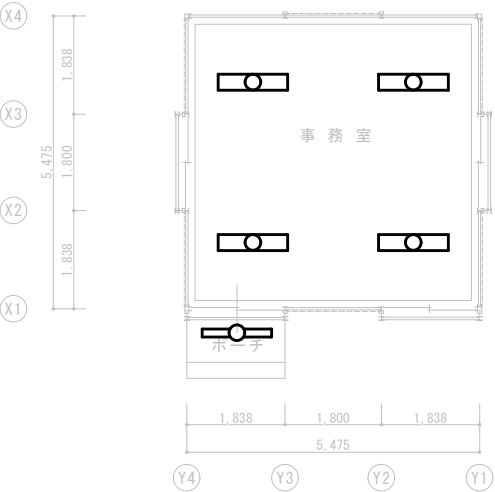

凡 例

	LED照明器具 天井直付 Hf32*2灯相当
	LED照明器具 天井直付 Hf32*1灯相当
その他	スイッチ位置及び切分は、監督官の指示による 屋外は防雨型を設置すること。

プレハブE棟 1階照明器具配置図 S=1:100

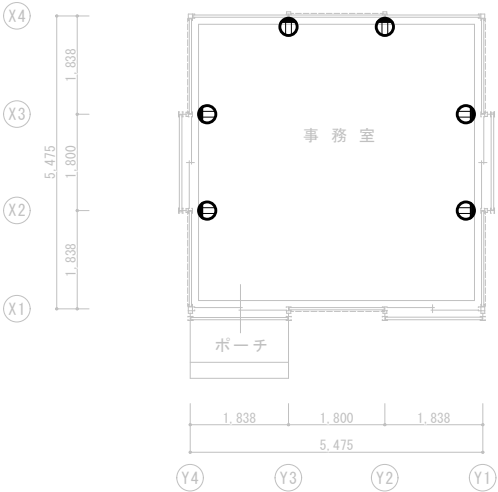


凡 例

	コンセント 2P15A*2
---	---------------

プレハブE棟 1階コンセント配置図 S=1:100

件名	与那国（8）仮設プレハブ賃貸借	図面No.	32/33
図名	プレハブE棟 建具表、各設備配置図	縮尺	図示
陸上自衛隊 与那国駐屯地業務隊		令和8年6月	

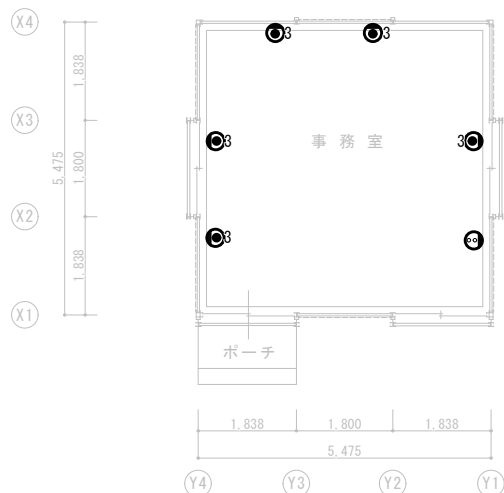

凡 例

	テレビ用アウトレット
	情報コンセント 埋込 モジュージャックRJ-45 3口

プレハブE棟 1階情報・通信設備配置図 S=1:100

件 名	与那国（8）仮設プレハブ賃貸借	図面No.	33/33
図 名	プレハブE棟 情報・通信設備配置図	縮 尺	1/100
陸上自衛隊 与那国駐屯地業務隊		令和8年6月	

入 札 書

金 額 ￥

件 名	規 格	数量	単位	単 価	金 額	備 考
与那国（８）仮設プレハブ 賃貸借	仕様書のとおり	1	ST			令和８年度分 （設置及びリース料）
合 計						
履行場所	陸上自衛隊与那国駐屯地	履行期限		令和９年３月３１日		
入札（契約）保証金	免 除	有効期間				

上記の通知に対して「入札及び契約心得」及び
「標準契約書等」の契約条項等を承諾のうえ入札いたします。
また、当社は「入札及び契約心得」に示された暴力団排除に関する誓約事項について誓約
いたします。

令和８年７月７日

分任契約担当官
陸上自衛隊与那国駐屯地
第４４２会計隊長 橋野 真一 殿
住 所
会 社 名
代表者名
担当者名
連絡先

入 札 書

金 額 ￥

件 名	規 格	数量	単位	単 価	金 額	備 考
与那国（８）仮設プレハブ 賃貸借	仕様書のとおり	1	ST			全履行期間総価 （税抜）
上記期間総価の内訳						
与那国（８）仮設プレハブ 賃貸借	仕様書のとおり （設置）	1	ST			令和８年度契約分
与那国（８）仮設プレハブ 賃貸借	仕様書のとおり （リース料）	1	ST			令和８年度契約分
与那国（８）仮設プレハブ 賃貸借	仕様書のとおり （リース料）	1	ST			令和９年４月１日～ 令和１０年３月３１日
与那国（８）仮設プレハブ 賃貸借	仕様書のとおり （リース料）	1	ST			令和１０年４月１日～ 令和１１年３月３１日
与那国（８）仮設プレハブ 賃貸借	仕様書のとおり （リース料）	1	ST			令和１１年４月１日～ 令和１２年３月３１日
与那国（８）仮設プレハブ 賃貸借	仕様書のとおり （リース料）	1	ST			令和１２年４月１日～ 令和１３年３月３１日
与那国（８）仮設プレハブ 賃貸借	仕様書のとおり （リース料）	1	ST			令和１３年４月１日～ 令和１４年３月３１日
与那国（８）仮設プレハブ 賃貸借	仕様書のとおり （撤去費）	1	ST			令和１４年４月１日～ 令和１４年６月３０日
履行場所	陸上自衛隊与那国駐屯地	履行期限		令和８年１０月１日～令和１４年６月３０日		
入札（契約）保証金	免 除	有効期間				

上記の通知に対して「入札及び契約心得」及び

「標準契約書等」の契約条項等を承諾のうえ入札いたします。

また、当社は「入札及び契約心得」に示された暴力団排除に関する誓約事項について誓約
いたします。

令和８年７月７日

分任契約担当官

陸上自衛隊与那国駐屯地

第４４２会計隊長 橋野 真一 殿

住 所

会 社 名

代表者名

担当者名

連絡先