

分任契約担当官
陸上自衛隊与那国駐屯地
第442会計隊長 橋野 真一

公 告

下記のとおり一般競争入札に付します。

記

1 競争入札に付する事項

- (1) 件 名 与那国駐屯地空調機保守点検（シーズンオン点検）
- (2) 規 格 仕様書のとおり
- (3) 納 期 令和8年11月30日
- (4) 履 行 場 所 陸上自衛隊与那国駐屯地

2 競争参加する者に必要な資格等に関する事項

- (1) 予算決算及び会計令（昭和22年勅令第165号）第70条の規定に該当しない者であること。
なお、未成年者、被保佐人又は被補助人であつて、契約締結のために必要な同意を得ている者は、同条中、特別の理由がある場合に該当する。
- (2) 予算決算及び会計令第71条の規定に該当しない者であること。
- (3) 令和07・08・09年度の全省庁統一資格において、「役務の提供等」で「D」以上の等級に格付けされた競争参加資格を有する者であること。（資格審査結果通知書（写し）を入札日前日までに提出すること。）
- (4) 大臣官房衛生監、防衛政策局長、防衛装備庁長官及び陸上幕僚長から、「装備品等及び役務の調達に係る指名停止等の要領」に基づく指名停止の措置を受けている期間中の者でないこと。
- (5) 前号により現に指名停止を受けている者と資本関係又は人的関係のある者であつて、当該者と同種の物品の売買又は製造若しくは役務請負について防衛省と契約を行おうとする者でないこと。
- (6) 原則、現に指名停止を受けている者の下請負については認めない。ただし、真にやむを得ない事由に該当すると指名停止権者が認めた場合には、この限りでない。

3 適用する契約条項を示す場所

陸上自衛隊与那国駐屯地第442会計隊事務室及び
陸上自衛隊西部方面会計隊ホームページ
(<https://www.mod.go.jp/gsdf/wae/info/nyusatu/wa-fin/>)

4 競争執行の場所及び日時

第442会計隊 入札室
令和8年7月17日（金）9時0分

5 保証金

- (1) 入札保証金：免 除
ただし、落札業者が契約を締結しない場合は落札金額の100分の5以上を違約金として徴収する。
- (2) 契約保証金：免 除
ただし、契約締結後、業者側の責による理由により契約の全部又は一部を解約するときは契約金額中、未履行部分の100分の10以上を違約金として徴収する。

6 落札決定方式

総品目の総額（消費税抜き）により決定するものとし、当方所定の予定価格の制限の範囲内で、かつ、最低の価格で入札した者を落札者とするものとする。
また、落札の決定に当たっては、入札書に記載された金額に消費税等相当額を加算した額をもって契約金額とするので、入札者は消費税にかかる課税事業者であるか免税事業者であるかを問わず、見積った契約金額の消費税等相当額を除いた金額（税抜額）を入札書に記載すること。
なお、落札者となるべき最低入札者が2人以上ある場合は、くじ引きにより落札者を決定する。

7 契約書作成の要否

落札決定後、遅滞なく作成する。なお、契約書は陸上自衛隊「駐屯地用標準契約書」の様式に基づき作成し、以下の契約条項を適用するものとする。

「役務請負契約条項」
「談合等の不正行為に関する特約条項」
「暴力団排除に関する特約条項」

8 入札の無効

- (1) 本公告に示した競争参加する者に必要な資格のない者のした入札、入札条件に違反した入札、入札金額が明瞭でない入札及び入札者が誰であるか識別しがたい入札
- (2) 暴力団排除に関する誓約に虚偽があった場合又は誓約に反する事態が生じた場合

9 その他

- (1) 入札及び契約心得を了承の上、入札に参加すること。
- (2) 郵便による入札は認める。ただし、電話、電報、FAX等による入札は認めない。
また、郵便による入札は、入札日前日の12時までに必着するように郵送すること。なお、郵送後郵送したことを電話にて連絡する。再度入札となった場合は別途連絡する。
併せて、当該郵便の表面に入札件名を記入すること。（例：〇〇ほか〇件入札書在中 等）
- (3) 入札に関する事項について委任を受け入札に参加する者は、入札前に委任状を提出すること。
- (4) 最低価格の入札金額が契約等担当官等が定める調査基準額に該当する場合は、入札価格の内訳書等といった積算資料等の提出を依頼する場合がある。また、この資料等の提出に応じない場合又はその内容の証明が不十分な場合は、その説明を求める場合があるため真摯に応じること。
なお、これらの積算資料等の提出・説明に応じなかった場合又は不十分な場合は、「契約の内容に適合した履行がされないおそれがある」ものとして落札者とししないことがある。
- (5) 公告掲示場所
第442会計隊（与那国）の掲示板及び西部方面会計隊ホームページ
(<https://www.mod.go.jp/gsdf/wae/info/nyusatu/wa-fin/>)
- (6) 仕様書の内容に疑義等がある者については、下記の規格の担当者に対し入札前までに問い合わせるものとする。
- (7) 携行品：印鑑、資格審査結果通知書（全省庁統一資格）の写し、委任状（委任を受けた方のみ）
- (8) 入札及び契約事項に関する問い合わせ先
〒907-1801
沖縄県八重山郡与那国町与那国3765-1
陸上自衛隊与那国駐屯地
第442会計隊 担当：山本
TEL 0980-87-3771（内線347）
FAX 0980-87-3779（直通）
- (9) 品名・規格に関する問い合わせ先
与那国駐屯地業務隊管理科営繕班 小丸技官：内線（439）

令和8年6月29日

業者各位

陸上自衛隊与那国駐屯地
第442会計隊 担当:山本

市場価格調査のご協力をお願いについて

お世話になっております。

下記契約案件について、入札(見積)に先立ち、市場価格調査を依頼します。

件 名: 与那国駐屯地空調機保守点検(シーズンオン点検)

市場価格調査提出日: 令和8年7月15日

市場価格調査提出要領: FAX又はメールにより回答

FAX 0980-87-3779(直通)

メール yonaguni-442fin-wafin-wa@inet.gsdf.mod.go.jp



連絡事項: 上記の「市場価格調査提出日」までに、ご回答の程お願いいたします。

回答については別紙の「市場価格調査書」の単価及び金額欄に市場価格を記載するとともに、下部の会社名等記入欄に担当者氏名・連絡先とともに記載し回答をお願いします。

なお、記載する単価等は納地(履行場所)に応じた送料等も加味したものとし、消費税等相当額については含まない(税抜)金額での記載をお願いします。

また、メールにより回答を送付した際はお手数ですが、
下記電話番号へ、メールで送付した旨のご連絡をお願いいたします。

その他: 本依頼及び入札(見積)についてご不明な点等ありましたら、下記までご連絡ください。

〒907-1801

沖縄県八重山郡与那国町与那国3765-1

陸上自衛隊与那国駐屯地

第442会計隊 担当:山本

TEL 0980-87-3771(内線347)

FAX 0980-87-3779(直通)

与那国駐屯地空調機保守点検 (シーズンオン点検)

件名	与那国駐屯地空調機保守点検(シーズンオン点検)			図面No.	1/22
図名	表紙			縮尺	—
業務隊長	管理科長	電気係長	工事企画	管財係	作成者
(電子決済による)	(電子決済による)	(電子決済による)	(電子決済による)	(電子決済による)	小丸
陸上自衛隊 与那国駐屯地業務隊				令和8年6月16日	

仕 様 書

1 件 名 与那国駐屯地空調機保守点検（シーズンオン点検）
2 場 所 沖縄県八重山郡与那国町与那国3765-1 陸上自衛隊与那国駐屯地
3 概 要

- (1) パッケージ形空調機シーズンオン点検・・・72組
- (2) 空気清浄装置保守点検・・・・・・・・・・36台
- (3) 空気清浄装置プレフィルター取り替え・・・・・・・・36台
- (4) その他付帯作業・・・・・・・・・・一式

4 一般事項

- (1) 本件は本仕様書によるほか「建築保全業務共通仕様書(令和5年版)」及び各機器製造所の仕様に基づき実施するものとする。
- (2) 本件に際し疑義を生じた場合は、監督官と協議しその指示に従うものとする。
- (3) 本件に際し、他の構造物等に損傷を与えないよう十分注意するものとし、万一損傷を与えた場合は、受注者の責任において原形復旧するものとする。
- (4) 本件に際し、事故・火災防止及び第三者への被害等の安全管理には十分注意するものとし、万一災害等が発生した場合は、受注者の責任において処置するとともに、速やかに監督官に報告するものとする。
- (5) 本件に必要な電気及び水は、原則受注者が負担するものとし、事前に監督官と調整するものとする。
- (6) 本件の写真は、作業前、作業中、作業後、主要な作業段階ごと及び監督官の指示する箇所を撮影し、写真台帳(A4版)に整理の上、監督官に1部提出するものとする。なお、写真データは完了後確実に破棄するものとする。
- (7) 本件に際し、監督官が指示した書類は速やかに作成し提出するものとする。
- (8) 作業終了時は、現場の清掃及び片付けを実施するものとする。
- (9) 本件で発生する発生材は、金属類については係官が指定した場所に搬入集積し、重量を測定の上、発生材報告書・調書を作成し係官に提出するものとする。その他の産業廃棄物は、係官が指定した場所に搬入集積するものとする。
- (10) 駐屯地への入出門、各施設への立ち入り及び交通規制等、駐屯地内での行動は、駐屯地諸規則並びに監督官の指示に従うものとする。

5 特記事項


- (1) 本件の実施時期は「令和8年9月1日(火)～同年9月30日(水)」までを基本とし、細部実施時期については監督官と調整の上、計画工程表を作成し、監督官に3部提出するものとする。
- (2) 点検を実施するパッケージ形空調機の設置場所及び種類等は、図面番号5～8「パッケージ形空調機一覧表」による。
- (3) 点検を実施する空気清浄装置の設置場所及び種類等は、図面番号8、9「空気清浄装置一覧表」による。なお、取り替えに必要なプレフィルター(ろ材)は受注者側の負担で準備するものとする。
- (4) 保守範囲
点検の結果に応じ実施する保守範囲は、次のア～ク項のとおりとする。
ア 汚れ、詰まり及び付着等がある部品又は点検部の清掃
イ 取り付け不良、作動不良及びずれ等がある場合の調整
ウ ボルト、ねじ等で緩みがある場合の増締め
エ 次に示す消耗部品の交換又は補充
(7) 潤滑油、グリス及び充填油等
(イ) ランプ、ヒューズ類
(ウ) パッキン、ガスケット及びOリング類
(エ) 精製水

オ 接触部分、回転部分等への注油
カ 軽微な損傷がある部位の補修
キ 塗装(タッチアップ)
ク その他特記で定められた事項


(5) 点検及び保守等の実施

ア 点検に際し、予め監督官から劣化及び故障状況等を聴取し、点検の参考とする。
イ 点検は原則として目視、接触又は軽打等により行うものとする。
ウ 測定を伴う点検は、定められた測定器又は当該機器専用の測定器を使用するものとする。
エ 補修が必要な異常を発見した場合は、速やかに書面にて監督官に報告するとともに、その際、見積書を添付するものとする。なお、軽微な補修については、受注者側の負担で実施するものとする。
オ 作業終了後、速やかに点検結果報告書を作成し、監督官に1部提出するものとする。
カ 本件の点検項目は、図面番号4「保守点検項目表」のとおりとする。


件 名	与那国駐屯地空調機保守点検（シーズンオン点検）	図面No.	2/22
図 名	仕 様 書	縮 尺	—
陸上自衛隊 与那国駐屯地業務隊		—	

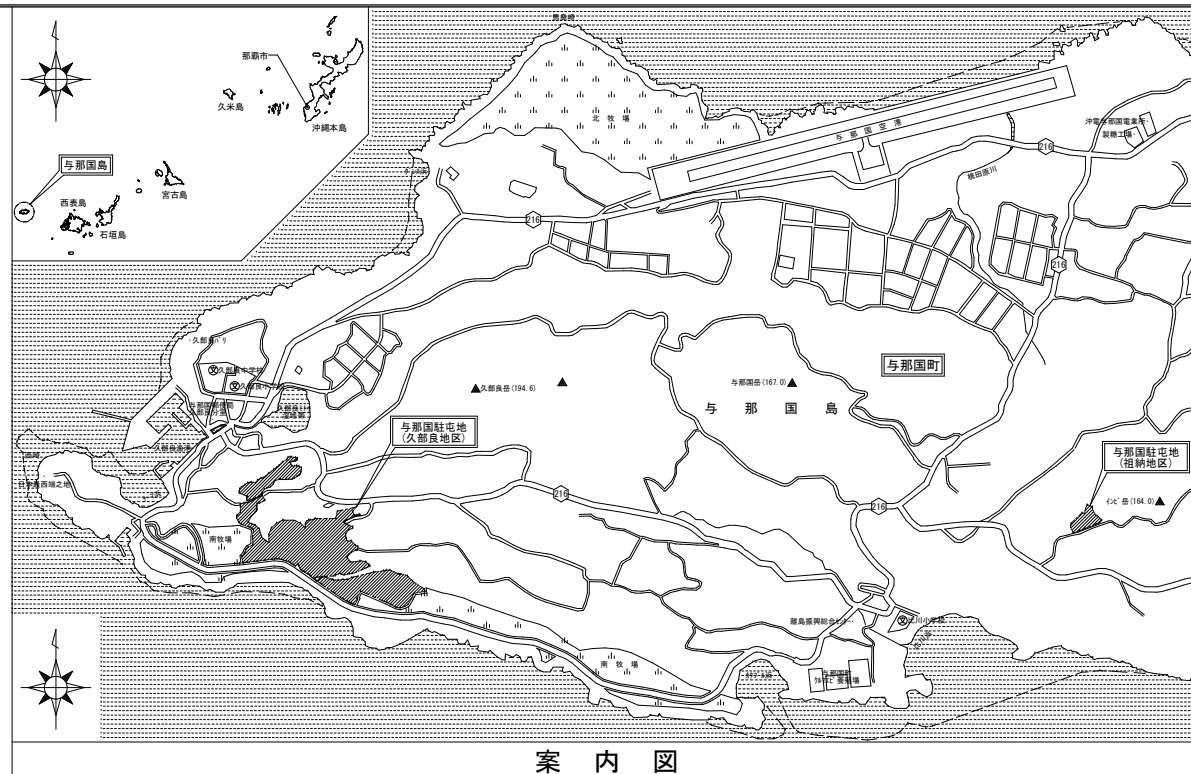

案内図

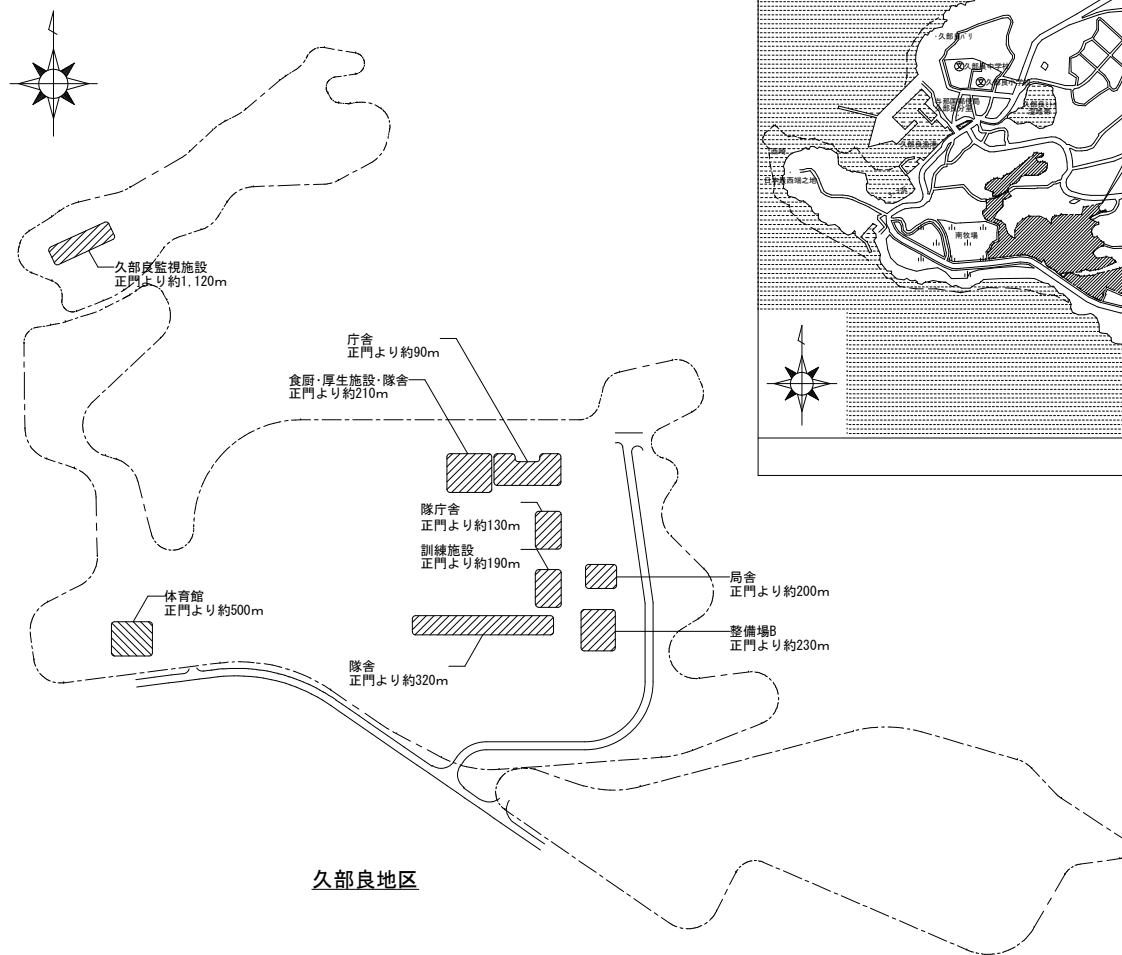

久部良地区

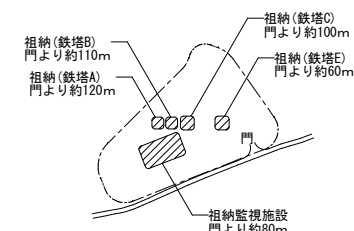

祖納地区

配置図

件名	与那国駐屯地空調機保守点検(シーズンオン点検)	図面No.	3/22
図名	案内図／配置図	縮尺	1/X
陸上自衛隊 与那国駐屯地業務隊		—	

保 守 点 検 項 目 表

【パッケージ形空調機の保守点検及び整備内容】

点 検 項 目	点 検 及 び 保 守 内 容
1. 水系統 a. 加湿用給水 b. ドレン排水	漏れ及び汚れのないことを確認する。 本体のドレン排水確認を行い、支障のないことを確認する。
2. 電気系統 a. 端子 b. 操作盤 c. クラシケーヒータ	緩み及び変色の有無を点検する。 盤内の汚れ、異物の付着、緩み及び変形の有無を確認する。 通電、発熱状態の異常のないことを点検する。
3. 送風機 (室外機を含む。) a. Vベルト b. 軸受	弛み、亀裂、摩耗等の有無を点検する。 異常音、異常振動等の有無を点検する。
4. エアフィルター a. ろ材 b. 枠	詰まり、損傷等の有無を点検する。 変形、腐食等の有無を点検する。
5. 冷媒系統	①ガス漏れの有無を点検する。 ②配管の損傷等の有無を点検する。
6. 熱交換機	フィンコイル及び凝縮器の汚れ、損傷等の有無を点検する。
7. 加湿器	①作動の良否を点検する。 ②汚れ、損傷等の有無を点検する。
8. 自動制御機器	温度及び湿度が設定値にて制御されていることを確認する。
9. 運転調整 a. 音、振動 b. 電源電圧 c. 運転電圧	異常のないことを確認する。 供給電源電圧に異常のないことを確認する。 ①主電流及び圧縮機電流が定格以下にあることを確認する。 ②送風機及び加湿器の電流に異常がないことを確認する。 ③電気ヒーターの電流が定格値にあることを確認する。
d. 冷凍機油 e. 熱交換状況	汚損、劣化及び油量の適否を点検する。 冷媒、室外機及び室内機の吹出し空気温度を点検し、熱交換状況が正常であることを確認する。

【空気清浄装置の保守点検及び整備内容】

点 検 項 目	点 検 及 び 保 守 内 容
1. 基礎・固定部	①亀裂、沈下等の有無を点検する。 ②固定金具の劣化及び固定ボルトの緩みを点検する。 ③防振材、ストッパー等の劣化及び緩みの有無を点検する。
2. ろ材	①目詰まりの有無に関わらず、すべて官給品に取り替える。 ②差圧計により圧力損失を点検する。
3. 枠またはケーシング	①パネル形、折込み形、袋形及び電気集じん器(パネル形)のものは、 枠の変形、腐食等の有無を点検する。 ②自動巻取形、電気集じん器(自動巻取形及びパネル形)のものは、 ケーシングの変形、腐食等の有無を点検する。
4. チャンパー 5. 制御盤	変形、腐食、汚れ等の有無を点検する。 ①表示灯の点灯の良否を点検する。(自動巻取形、電気集じん器 (自動巻取形及びパネル形)) ②タイマーまたは差圧計の作動の良否を点検する。(自動巻取形、 電気集じん器(自動巻取形))
6. 巻取機構	電動機等の作動の良否を点検する。(自動巻取形、電気集じん器 (自動巻取形))
7. 高圧電源部(電気 集じん器に限る。)	電圧が規定値にあることを確認する。
8. 荷電部・集じん部 (電気集じん器に 限る。)	①汚れの有無を点検する。 ②絶縁抵抗を測定し、その良否を確認する。
9. 運転調整	③放電線の劣化の有無を点検する。 ①運転時における電圧変動が規定値内であることを確認する。 ②運転電流が定格以下であることを確認する。

件 名	与那国駐屯地空調機保守点検(シーズンオン点検)	図面No.	4/22
図 名	保守点検項目表	縮 尺	—
陸上自衛隊 与那国駐屯地業務隊		—	

パッケージ形空調機一覧表①

一連 番号	建物 番号	建 物 名 称	空調 区分	製 造 所	室 外 機										室 内 機										備 考 セット型番
					記 号	型 式 番 号	電源		定格 冷房能力 (kW)	法定 冷凍トン	換算 馬力 (HP)	台数	設置 場所	記 号	型 式 番 号	電源		冷房能力 (kW)	設置方式	台数	設 置 場 所				
							相種	電圧 (V)								相種	電圧 (V)				階数	室 名			
1	1	庁舎	マルチ	ダイトン工業	ACP-1	RXYP900DR (RXMP500D)	3	200	50.0	11.35	16	1	屋上	ACP-1-1	FXYFP140MG	1	200	14.0	天井埋込	1	1F	営繕班事務室			
						(RXMP400D)	3	200	40.0		15	1	屋上	ACP-1-2	FXYFP36MG	1	200	3.6	天井埋込	1	1F	事務室			
														ACP-1-3	FXYFP160MG	1	200	16.0	天井埋込	4	1F	事務室、売店			
2	1	庁舎	マルチ	ダイトン工業	ACP-3	RXYP615DR (RXMP335D)	3	200	33.5	8.84	10	1	屋上	ACP-3-1	FXYFP28MG	1	200	2.8	天井埋込	1	1F	事務室			
						(RXMP280D)	3	200	28.0		10	1	屋上	ACP-3-2	FXYFP71MG	1	200	7.1	天井埋込	2	1F	営外室			
														ACP-3-3	FXYFP80MG	1	200	8.0	天井埋込	1	1F	事務室			
														ACP-3-4	FXYFP112MG	1	200	11.2	天井埋込	2	1F	会計隊事務室			
														ACP-3-5	FXYFP56MG	1	200	5.6	天井埋込	1	1F	入札室			
3	1	庁舎	マルチ	ダイトン工業	ACP-4	RXYP140D	3	200	14.0	2.24	5	1	屋上	ACP-4-1	FXYFP71MG	1	200	7.1	天井埋込	1	1F	警務事務室			
														ACP-4-2	FXYFP28MG	1	200	2.8	天井埋込	1	1F	前室			
														ACP-4-3	FXYFP28MG	1	200	2.8	天井埋込	1	1F	取調室			
4	1	庁舎	マルチ	ダイトン工業	ACP-5	RZXP335CB	3	200	30.0	4.54	10	1	屋上	ACP-5	FHCXP160AM	1	200		天井埋込	2	1F	事務室	SZXC335AMD		
5	1	庁舎	マルチ	ダイトン工業	ACP-6	RXYP1400DR (RXMP500D)	3	200	50.0	17.93	16	1	屋上	ACP-6-1	FXYMP28OMB	1	200	28.0	天井隠蔽	3	2F	事務室（3）			
						(RXMP500D)	3	200	50.0		16	1	屋上	ACP-6-2	FXYMP160C	1	200	16.0	天井隠蔽	1	2F	事務室（3）			
						(RXMP400D)	3	200	40.0		15	1	屋上	ACP-6-3	FXYMP140MG	1	200	14.0	天井隠蔽	3	2F	事務室（6）			
6	1	庁舎	マルチ	ダイトン工業	ACP-7	RXYP900DR (RXMP500D)	3	200	50.0	11.35	16	1	屋上	ACP-7-1	FXYFP36MG	1	200		天井埋込	1	2F	事務室（2）			
						(RXMP400D)	3	200	40.0		15	1	屋上	ACP-7-2	FXYFP71MG	1	200		天井埋込	1	2F	事務室（1）			
														ACP-7-3	FXYFP140MG	1	200		天井埋込	1	2F	運用室			
														ACP-7-4	FXYFP160MG	1	200		天井埋込	2	2F	会議室			
														ACP-7-5	FXYFP71MG	1	200		天井埋込	1	2F	事務室（5）			
														ACP-7-6	FXYFP112MG	1	200		天井埋込	1	2F	事務室（4）			
7	1	庁舎	マルチ	ダイトン工業	ACP-8	RXYP615DR (RXMP335D)	3	200	33.5	8.84	10	1	屋上	ACP-8-1	FXYFP160MG	1	200	16.0	天井埋込	1	2F	会議室1			
						(RXMP280D)	3	200	28.0		10	1	屋上	ACP-8-2	FXYFP56MG	1	200	5.6	天井埋込	1	2F	事務室(7)			
														ACP-8-3	FXYFP112MG	1	200	11.2	天井埋込	1	2F	会議室2			
														ACP-8-4	FXYFP28MG	1	200	2.8	天井埋込	1	2F	事務室(8)			
														ACP-8-5	FXYFP160MG	1	200	16.0	天井埋込	1	2F	事務室(9)			
8	1	庁舎	ベテ	日立(71n5)	PAC-1	RAS-AP224CHV(改)	3	200	15.4		5	1	屋上	PAC-1	RP-AP265CSFP(改)				床置	1	1F	機械室(西)	外気処理空調機		
9	1	庁舎	ベテ	日立(71n5)	PAC-2	RAS-AP450CHV(改)	3	200	43.8		15	1	屋上	PAC-2	RP-AP530CSFP(改)				床置	1	1F	機械室(東)	外気処理空調機		
10	1	庁舎	ベテ	日立(71n5)	PAC-3	RAS-AP224CHV(改)	3	200	20.8		7.5	1	屋上	PAC-3	RP-AP265CSFP(改)				床置	1	1F	機械室(東)	外気処理空調機		
11	1	庁舎	ベテ	日立(71n5)	PAC-4	RAS-AP224CHV(改)	3	200	20.8		7.5	1	屋上	PAC-4	RP-AP265CSFP(改)				床置	1	1F	機械室(西)	外気処理空調機		
12	1	庁舎	ベテ	日立(71n5)	PAC-5	RAS-AP224CHV(改)	3	200	16.2		6	1	屋上	PAC-5	RP-AP265CSFP(改)				床置	1	2F	機械室	外気処理空調機		
13	1	庁舎	ベテ	日立(71n5)	PAC-6	RAS-AP280CHV(改)	3	200	29.0		10	1	屋上	PAC-6	RP-AP335CSFP(改)				床置	1	2F	機械室	外気処理空調機		
14	1	庁舎	ベテ	日立(71n5)	PAC-7	RAS-AP280CHV(改)	3	200	29.0		10	1	屋上	PAC-7	RP-AP335CSFP(改)				床置	1	2F	機械室	外気処理空調機		
15	2	食厨・厚生施設・隊舎	ベテ	ダイトン工業	ACP-1	RZYP450KR	3	200	31.5	5.70	10	2	屋上	ACP-1	FVYCP775MAR				床置	1	1F	機械室	SZVYCP775KR		
16	2	食厨・厚生施設・隊舎	マルチ	ダイトン工業	ACP-4	RXYP224D	3	200	22.4	3.09	8	1	屋上	ACP-4-1	FXYFP36MG	1	200	3.6	天井埋込	1	1F	事務室			
														ACP-4-2	FXYFP28MG	1	200	2.8	天井埋込	1	1F	女子更衣室			
														ACP-4-3	FXYFP28MG	1	200	2.8	天井埋込	1	1F	男子更衣室			
														ACP-4-4	FXYKP22C	1	200	2.2	天井埋込	1	1F	クリーンルーム			
														ACP-4-5	FXYCP22MB	1	200	2.2	天井埋込	1	1F	通路			
														ACP-4-6	FXYCP22MB	1	200	2.2	天井埋込	1	1F	検収庫			
														ACP-4-7	FXYKP22C	1	200	2.2	天井埋込	1	1F	検収室			
17	2	食厨・厚生施設・隊舎	マルチ	ダイトン工業	ACP-11	RXYP140D	3	200	14	2.24	5	1	屋上	ACP-11-1	FXYFP28MG	1	200	2.8	天井埋込	1	2F	居室(201号室)			
														ACP-11-2	FXYFP28MG	1	200	2.8	天井埋込	1	2F	居室(202号室)			
														ACP-11-3	FXYFP28MG	1	200	2.8	天井埋込	1	2F	居室(203号室)			
														ACP-11-4	FXYFP28MG	1	200	2.8	天井埋込	1	2F	居室(204号室)			
														ACP-11-5	FXYFP28MG	1	200	2.8	天井埋込	1	2F	居室(205号室)			
18	2	食厨・厚生施設・隊舎	ベテ	ダイトン工業	ACP-15	RMYP280KR	3	200	32.0	4.4	10	6	屋上	ACP-15	FVYP1600MAR				床置	1	2F	機械室	SZVYP1600KR		
19	2	食厨・厚生施設・隊舎	ベテ	ダイトン工業	ACP-16	RZYP280K	3	200	32.0	4.4	10	1	屋上	ACP-16	FVYCP280MAR				床置	1	2F	機械室	SZVYCP280KR		
20	2	食厨・厚生施設・隊舎	ベテ	ダイトン工業	ACP-17	RZYP224K	3	200	25.0	3.09	8	1	屋上	ACP-17	FVYCP224MAR				床置	1	2F	機械室	SZVYCP224KR		
21	2	食厨・厚生施設・隊舎	ベテ	日立(71n5)	OACP-3	KX-R8A1(改)	3	200	17.8		6	1	屋上	OACP-3	RP1-AP224KF1(改)				天井隠蔽	1	1F	事務室	外気処理空調機		
22	2	食厨・厚生施設・隊舎	ベテ	日立(71n5)	OACP-9	KX-R5A2(改)	3	200	11.4		4	1	屋上	OACP-9	RP1-AP140KF1(改)				天井隠蔽	1	1F	ホール	外気処理空調機		
23	2	食厨・厚生施設・隊舎	ベテ	日立(71n5)	OACP-10	KX-R5A2(改)	3	200	11.6		4	1	屋上	OACP-10	RP1-AP140KF1(改)				天井隠蔽	1	1F	隊員クラブ	外気処理空調機		
24	2	食厨・厚生施設・隊舎	ベテ	日立(71n5)	OACP-14	KX-R5A2(改)	3	200	10.5		3.3	1	屋上	OACP-14	RP1-AP140KF1(改)				天井吊	1	2F	機械室	外気処理空調機		

件 名	与那国駐屯地空調機保守点検(シーズンオン点検)	図面No.	5/22
図 名	パッケージ形空調機一覧表①	縮 尺	—
陸上自衛隊 与那国駐屯地業務隊		—	

パッケージ形空調機一覧表②

一連 番号	建物 番号	建 物 名 称	空調 区分	製 造 所	室 外 機							室 内 機										備 考 セ ッ ト 型 番			
					記 号	型 式 番 号	電 源		定格 冷房能力 (kW)	法定 冷凍トン	換算 馬力 (HP)	台数	設置 場所	記 号	型 式 番 号	電 源		冷房能力 (kW)	設置方式	台数	設 置 場 所				
							相種	電圧 (V)								相種	電圧 (V)				階数		室 名		
25	5	隊舎	777	タフ工業	ACP-1	RXYP280D	3	200	28.0	4.39	10	1	屋上	ACP-1A	FXYP22MB	1	200	2.2	天井埋込	1	1F	居室(101号室)			
															ACP-1B	FXYP22MB	1	200	2.2	天井埋込	1	1F	居室(102号室)		
															ACP-1C	FXYP22MB	1	200	2.2	天井埋込	1	1F	居室(103号室)		
															ACP-1D	FXYP22MB	1	200	2.2	天井埋込	1	1F	居室(104号室)		
															ACP-1E	FXYP22MB	1	200	2.2	天井埋込	1	1F	居室(105号室)		
															ACP-1F	FXYP22MB	1	200	2.2	天井埋込	1	1F	居室(106号室)		
															ACP-1G	FXYP22MB	1	200	2.2	天井埋込	1	1F	居室(114号室)		
															ACP-1H	FXYP22MB	1	200	2.2	天井埋込	1	1F	居室(115号室)		
															ACP-1I	FXYP22MB	1	200	2.2	天井埋込	1	1F	居室(116号室)		
															ACP-1J	FXYP22MB	1	200	2.2	天井埋込	1	1F	居室(117号室)		
															ACP-1K	FXYP22MB	1	200	2.2	天井埋込	1	1F	居室(118号室)		
															ACP-1L	FXYP22MB	1	200	2.2	天井埋込	1	1F	居室(119号室)		
															ACP-1M	FXYP22MB	1	200	2.2	天井埋込	1	1F	居室(120号室)		
															ACP-1N	FXYP22MB	1	200	2.2	天井埋込	1	1F	居室(121号室)		
															ACP-1P	FXYP22MB	1	200	2.2	天井埋込	1	1F	居室(122号室)		
26	5	隊舎	777	タフ工業	ACP-2	RXYP224D	3	200	22.4	3.09	8	1	屋上	ACP-2A	FXYP36MG	1	200	3.6	天井埋込	1	1F	自習室			
															ACP-2B	FXYP22MB	1	200	2.2	天井埋込	1	1F	調理室		
															ACP-2C	FXYP22MB	1	200	2.2	天井埋込	2	2F	娛樂室		
															ACP-2D	FXYP22MB	1	200	2.2	天井埋込	1	2F	居室(210号室)		
															ACP-2E	FXYP22MB	1	200	2.2	天井埋込	1	2F	自習室		
															ACP-2F	FXYP22MB	1	200	2.2	天井埋込	1	2F	居室(227号室)		
															ACP-3A	FXYP22MB	1	200	2.2	天井埋込	1	1F	居室(112号室)		
27	5	隊舎	777	タフ工業	ACP-3	RXYP140D	3	200	14.0	2.24	5	1	屋上	ACP-3B	FXYP22MB	1	200	2.2	天井埋込	1	1F	居室(128号室)			
															ACP-3C	FXYP22MB	1	200	2.2	天井埋込	1	1F	居室(129号室)		
															ACP-3D	FXYP22MB	1	200	2.2	天井埋込	1	1F	居室(130号室)		
															ACP-3E	FXYP22MB	1	200	2.2	天井埋込	1	1F	居室(131号室)		
															ACP-3F	FXYP22MB	1	200	2.2	天井埋込	1	1F	休養室		
															ACP-4A	FXYP22MB	1	200	2.2	天井埋込	1	1F	診察室		
															ACP-4B	FXYP56MG	1	200	5.6	天井埋込	1	1F	操作室		
28	5	隊舎	777	タフ工業	ACP-4	RXYP224D	3	200	22.4	3.09	8	1	屋上	ACP-4C	FXYP22MB	1	200	2.2	天井埋込	1	1F	X線室			
															ACP-4D	FXYP22MB	1	200	2.2	天井埋込	1	1F	臨床検査室		
															ACP-4E	FXYP22MB	1	200	2.2	天井埋込	1	1F	処置室		
															ACP-4F	FXYP22MB	1	200	2.2	天井埋込	1	1F	診察室		
															ACP-4G	FXYP22MB	1	200	2.2	天井埋込	1	1F	待合室		
															ACP-5A	FXYP22MB	1	200	2.2	天井埋込	1	2F	居室(201号室)		
															ACP-5B	FXYP22MB	1	200	2.2	天井埋込	1	2F	居室(202号室)		
29	5	隊舎	777	タフ工業	ACP-5	RXYP335DR	3	200	33.5	4.45	10	1	屋上	ACP-5C	FXYP22MB	1	200	2.2	天井埋込	1	2F	居室(203号室)			
															ACP-5D	FXYP22MB	1	200	2.2	天井埋込	1	2F	居室(204号室)		
															ACP-5E	FXYP22MB	1	200	2.2	天井埋込	1	2F	居室(205号室)		
															ACP-5F	FXYP22MB	1	200	2.2	天井埋込	1	2F	居室(206号室)		
															ACP-5G	FXYP22MB	1	200	2.2	天井埋込	1	2F	居室(217号室)		
															ACP-5H	FXYP22MB	1	200	2.2	天井埋込	1	2F	居室(218号室)		
															ACP-5I	FXYP22MB	1	200	2.2	天井埋込	1	2F	居室(219号室)		
															ACP-5J	FXYP22MB	1	200	2.2	天井埋込	1	2F	居室(220号室)		
															ACP-5K	FXYP22MB	1	200	2.2	天井埋込	1	2F	居室(221号室)		
															ACP-5L	FXYP22MB	1	200	2.2	天井埋込	1	2F	居室(222号室)		
															ACP-5M	FXYP22MB	1	200	2.2	天井埋込	1	2F	居室(223号室)		
															ACP-5N	FXYP22MB	1	200	2.2	天井埋込	1	2F	居室(224号室)		
															ACP-5O	FXYP22MB	1	200	2.2	天井埋込	1	2F	居室(225号室)		

件 名	与那国駐屯地空調機保守点検(シーズンオン点検)	図面No.	6/22
図 名	パッケージ形空調機一覧表②	縮 尺	—
陸上自衛隊 与那国駐屯地業務隊		—	

パッケージ形空調機一覧表③

一連 番号	建物 番号	建 物 名 称	空調 区分	製 造 所	室 外 機							室 内 機							備 考 セット型番				
					記 号	型 式 番 号	電源		定格 冷房能力 (kW)	法定 冷凍トン	換算 馬力 (HP)	台数	設置 場所	記 号	型 式 番 号	電源		冷房能力 (kW)		設置方式	台数	設 置 場 所	
							相種	電圧 (V)								相種	電圧 (V)					階数	室 名
30	5	隊舎	マルチ	タチン工業	ACP-6	RXYP335DR	3	200	33.5	4.45	10	1	屋上	ACP-6A	FXYCP22MB	1	200	2.2	天井埋込	2	2F	居室(211号室)	
														ACP-6B	FXYCP22MB	1	200	2.2	天井埋込	1	2F	居室(213号室)	
														ACP-6C	FXYCP22MB	1	200	2.2	天井埋込	1	2F	居室(214号室)	
														ACP-6D	FXYCP22MB	1	200	2.2	天井埋込	1	2F	居室(215号室)	
														ACP-6E	FXYCP28MB	1	200	2.8	天井埋込	1	2F	居室(216号室)	
														ACP-6F	FXYCP22MB	1	200	2.2	天井埋込	1	2F	居室(228号室)	
														ACP-6G	FXYCP22MB	1	200	2.2	天井埋込	3	2F	居室(229号室)	
														ACP-6H	FXYCP22MB	1	200	2.2	天井埋込	1	2F	居室(230号室)	
														ACP-6I	FXYCP22MB	1	200	2.2	天井埋込	1	2F	居室(231号室)	
														ACP-6J	FXYCP22MB	1	200	2.2	天井埋込	1	2F	居室(232号室)	
														ACP-6K	FXYCP22MB	1	200	2.2	天井埋込	1	2F	居室(233号室)	
														ACP-6L	FXYCP22MB	1	200	2.2	天井埋込	1	2F	居室(234号室)	
31	5	隊舎	ベテ	日立(7415)	OACP-1	RAS-AP224CHV(改)	3	200	21.8		7.5	1	屋上	OACP-1	RP-AP265CSFP(改)			床置	1	1F	機械室	外気処理空調機	
32	5	隊舎	ベテ	日立(7415)	OACP-2	RAS-AP450CHV(改)	3	200	38.0		13	1	屋上	OACP-2	RP-AP530CSFP(改)			床置	1	1F	機械室	外気処理空調機	
33	5	隊舎	ベテ	日立(7415)	OACP-3	RAS-AP224CHV(改)	3	200	21.1		7.5	1	屋上	OACP-3	RP-AP265CSFP(改)			床置	1	2F	機械室	外気処理空調機	
34	5	隊舎	ベテ	日立(7415)	OACP-4	RAS-AP450CHV(改)	3	200	32.8		10	1	屋上	OACP-4	RP-AP530CSFP(改)			床置	1	2F	機械室	外気処理空調機	
35	5	隊舎	ベテ	日立	OACP-5	RAS-AP224CHV	3	200	18.3			6	1	屋上	OACP-5	RP-AP265CSFP1			床置	1	1F	機械室	外気処理空調機
36	8	訓練施設	マルチ	タチン工業	ACP-1	RXYP850DR				11.03				ACP-1-1	FXYFP80MG	1	200	8.0	天井埋込	6	1F	訓練場	
						(RXMP500D)	3	200	50.0		16	1	屋外	ACP-1-2	FXYFP80MG	1	200	8.0	天井埋込	3	1F	訓練場	
						(RXMP335D)	3	200	35.0		10	1	屋外										
37	8	訓練施設	マルチ	タチン工業	ACP-2	RXYP140D	3	200	14.0	2.24	5	1	屋外	ACP-2-1	FXYCP36MG	1	200	3.6	天井埋込	1	1F	作業室	
														ACP-2-2	FXYFP45MG	1	200	4.5	天井埋込	1	1F	ホール	
														ACP-2-3	FXYAP28MB	1	200	2.8	壁掛	1	1F	事務室	
38	8	訓練施設	ベテ	日立(7415)	OACP-1	KX-R8A1(改)	3	200	17.8		6	1	屋外	OACP-1	RP1-AP224KF1(改)				天井隠蔽	1	1F	ホール	外気処理空調機 PLZ-ERP112LH
39	13	局舎	マルチ	三菱電機	ACP-1	PUHY-P850SDMG3								ACP-1-1	PLFY-P22EMG3	1	200	2.2	天井埋込	1	1F	保全室	
						(PUHY-P400SDMG3)	3	200	40.0	5.31	15	1	屋外	ACP-1-2	PLFY-P112EMG3	1	200	11.2	天井埋込	2	1F	交換室	
						(PUHY-P450SDMG3)	3	200	45.0	5.31	16	1	屋外	ACP-1-3	PLFY-P140EMG3	1	200	14.0	天井埋込	3	1F	信電室	
														ACP-1-4	PLFY-P36LMG3	1	200	3.6	天井埋込	1	2F	隊長室	
														ACP-1-5	PLFY-P28EMG3	1	200	2.8	天井埋込	1	2F	作業室	
40	13	局舎	マルチ	三菱電機	ACP-4	PUHY-P1360SDMG3								ACP-4-1	PFFY-P560DMG3	3	200	56.0	床置	2	1F	機械室	
						(PUHY-P400SDMG3)	3	200	40.0	5.31	15	1	屋外	ACP-4-2	PLFY-P140EMG3	1	200	14.0	天井埋込	1	2F	整備室	
						(PUHY-P450SDMG3)	3	200	46.0	5.31	16	1	屋外										
						(PUHY-P500SDMG3)	3	200	50.0	6.37	16	1	屋外										
						(PUHY-P500SDMG3)	3	200	50.0	6.37	16	1	屋外										
41	13	局舎	ベテ	日立(7415)	OACP-1	RAS-AP224CHV(改)	3	200	17.6		6	1	屋外	OACP-1	RP-AP265CSFP(改)				床置	1	2F	機械室	外気処理空調機
42	14	整備場B	マルチ	三菱電機	ACP-2	PUHY-P335DMG3	3	200	33.5	4.99	10	1	屋外	ACP-2-1	PLFY-P56EMG3	1	200	5.6	天井埋込	1	1F	部品庫	
														ACP-2-2	PLFY-P56EMG3	1	200	5.6	天井埋込	1	2F	火器整備室	
														ACP-2-3	PLFY-P71EMG3	1	200	7.1	天井埋込	1	2F	通信整備室	
														ACP-2-4	PLFY-P28EMG3	1	200	2.8	天井埋込	1	2F	通信整備室	
														ACP-2-5	PLFY-P140EMG3	1	200	14.0	天井埋込	3	2F	事務室	
														ACP-2-6	PLFY-P22LMG3	1	200	2.2	天井埋込	1	2F	営外室	
														ACP-2-7	PLFY-P22LMG3	1	200	2.2	天井埋込	1	2F	営外室	
														ACP-2-8	PLFY-P56EMG3	1	200	5.6	天井埋込	1	2F	光測整備室	
														OACP-1	RP-AP265CSFP(改)		(V)		床置	1	1F	機械室	外気処理空調機
														ACP-1-1	PLFY-P56EMG3	1	200	5.6	天井埋込	2	1F	事務室(1)	
44	30	久部良監視施設	マルチ	三菱電機	ACP-1	PUHY-P1000SDMG3								ACP-1-2	PLFY-P71EMG3	1	200	7.1	天井埋込	1	1F	事務室(2)	
						(PUHY-P500SDMG3)	3	200	50.0	6.37	16	1	屋外	ACP-1-3	PLFY-P140EMG3	1	200	14.0	天井埋込	1	1F	機器室1	
						(PUHY-P500SDMG3)	3	200	50.0	6.37	16	1	屋外	ACP-1-4	PLFY-P90EMG3	1	200	9.0	天井埋込	2	1F	機器室2	
														ACP-1-5	PEFY-P112MG3	1	200	11.2	天井隠蔽	1	1F	機器室2	
														ACP-1-6	PLFY-P28EMG3	1	200	2.8	天井埋込	1	1F	整備室	
														ACP-1-7	PLFY-P112EMG3	1	200	11.2	天井埋込	2	1F	器材庫	
45	30	久部良監視施設	マルチ	三菱電機	ACP-3	PUZ-ERP112LA3	3	200	10.0	2.04	3.3	1	屋外	ACP-3	PC-RP56KA10				天井吊	1	1F	電気室	PCZX-ERP112KH
46	30	久部良監視施設	ベテ	日立(7415)	OACP-1	RAS-AP224CHV(改)	3	200	22.3		7.5	1	屋外	OACP-1	RP-AP265CSFP(改)				天井吊	1	1F	電気室	
														ACP-3	PC-RP56KA10				床置	1	1F	機械室	外気処理空調機

件 名	与那国駐屯地空調機保守点検(シーズンオン点検)	図面No.	7/22
図 名	パッケージ形空調機一覧表③	縮 尺	—
陸上自衛隊 与那国駐屯地業務隊		—	



パッケージ形空調調機一覧表④																								
一連 番号	建物 番号	建 物 名 称	空調 区分	製 造 所	室 外 機								室 内 機								備 考 セット型番			
					記 号	型 式 番 号	電 源		定格 冷房能力 (kW)	法定 冷凍トン	換算 馬力 (HP)	台数	設置 場所	記 号	型 式 番 号	電 源		冷房能力 (kW)	設置方式	台数		設 置 場 所		
							相種	電圧 (V)								相種	電圧 (V)					階数	室 名	
47	31	祖納監視施設	マルチ	三菱電機	ACP-1	PUZ-ERP224LA8	3	200	20.0	3.27	7.5	1	屋外	ACP-1	PC-RP112KA10				天井吊	2	1F	電気室	PCZX-ERP224KH	
48	31	祖納監視施設	マルチ	三菱電機	ACP-2	PUHY-P400DMG3	3	200	40.0	5.31	15	1	屋外	ACP-2-1	PLFY-P36LMG3	1	200	3.6	天井埋込	1	1F	作業室		
														ACP-2-2	PCFY-P160KM3	1	200	16.0	天井吊	2	1F	機器室1		
49	31	祖納監視施設	ﾊﾞｯﾃﾘｰ	三菱電機	ACP-4	PUHV-P450DM-E	3	200	43.9	5.71	15	1	屋外	ACP-4	PFAV-P450DM-E1				床置	1	1F	機械室	PFHV-P450DM-E1	
50	31	祖納監視施設	ﾊﾞｯﾃﾘｰ	三菱電機	ACP-5	PUZ-ERP140LA3	3	200	12.5	2.33	4	1	屋外	ACP-5	PC-RP140KA10				天井吊	1	1F	蓄電池室	PCZ-ERP140KH	
51		祖納監視施設	ﾊﾞｯﾃﾘｰ	日立 (ｱｲﾊﾞｰ)	OACP-1	RAS-AP224CHV (改)	3	200	15.7		5	1	屋外	OACP-1	RP-AP265CSFP (改)				床置	1	1F	機械室	外気処理空調機	
52		祖納 (鉄塔A)	ﾊﾞｯﾃﾘｰ	三菱電機	ACP-1	PUHV-P280DM-E	3	200	28.2	3.92	10	1	屋外	ACP-1	PFAV-P280DM-E1				床置	1		鉄塔A作業デッキ	PFHV-P280DM-E1	
53		祖納 (鉄塔A)	ﾊﾞｯﾃﾘｰ	三菱電機	ACP-2	PUHV-P280DM-E	3	200	28.2	3.92	10	1	屋外	ACP-2	PFAV-P280DM-E1				床置	1		鉄塔A作業デッキ	PFHV-P280DM-E1	
54		祖納 (鉄塔B)	ﾊﾞｯﾃﾘｰ	三菱電機	ACP-3	PUHV-P224DM-E	3	200	22.5	3.17	8	1	屋外	ACP-3	PFAV-P224DM-E				床置	1		鉄塔B作業デッキ	PFHV-P224DM-E	
55		祖納 (鉄塔B)	ﾊﾞｯﾃﾘｰ	三菱電機	ACP-4	PUHV-P224DM-E	3	200	22.5	3.17	8	1	屋外	ACP-4	PFAV-P224DM-E				床置	1		鉄塔B作業デッキ	PFHV-P224DM-E	
56		祖納 (鉄塔C)	ﾊﾞｯﾃﾘｰ	三菱電機	ACP-5	PUHV-P280DM-E	3	200	28.2	3.92	10	1	屋外	ACP-5	PFAV-P280DM-E1				床置	1		鉄塔C作業デッキ	PFHV-P280DM-E1	
57		祖納 (鉄塔C)	ﾊﾞｯﾃﾘｰ	三菱電機	ACP-6	PUHV-P280DM-E	3	200	28.2	3.92	10	1	屋外	ACP-6	PFAV-P280DM-E1				床置	1		鉄塔C作業デッキ	PFHV-P280DM-E1	
58		祖納 (鉄塔E)	ﾊﾞｯﾃﾘｰ	三菱電機	ACP-7	PUHV-P280DM-E	3	200	28.2	3.92	10	1	屋外	ACP-7	PFAV-P280DM-E1				床置	1		鉄塔E作業デッキ	PFHV-P280DM-E1	
59		祖納 (鉄塔E)	ﾊﾞｯﾃﾘｰ	三菱電機	ACP-8	PUHV-P280DM-E	3	200	28.2	3.92	10	1	屋外	ACP-8	PFAV-P280DM-E1				床置	1		鉄塔E作業デッキ	PFHV-P280DM-E1	
60		祖納 (鉄塔F)	ﾊﾞｯﾃﾘｰ	ﾀﾞｲﾎﾝ工業	ACP-9	RZUP280NB	3	200	33.5	4.65	10	1	屋外	ACP-9	FVYCDP280CR				床置	1		鉄塔F作業デッキ	SZVYCDP280NBR	
61		祖納 (鉄塔F)	ﾊﾞｯﾃﾘｰ	ﾀﾞｲﾎﾝ工業	ACP-10	RZUP280NB	3	200	33.5	4.65	10	1	屋外	ACP-10	FVYCDP280CR				床置	1		鉄塔F作業デッキ	SZVYCDP280NBR	
62	26	体育館	マルチ	日立	ACP-1	RAS-AP335CHV	3	200	30.0	14.03	40	1	屋外	ACP-1	RP-AP1120CSP	3	200	108	床置	1	1F	機械室		
63	26	体育館	ﾊﾞｯﾃﾘｰ	日立 (ｱｲﾊﾞｰ)	OACP-1	RAS-AP140DG4 (改)	3	200	14		4	1	屋外	OACP-1	RP1-AP140KF1	1	200	11.2	天井埋込	1	1F	男子更衣室	外気処理空調機	
64	33	隊庁舎	ﾊﾞｯﾃﾘｰ	三菱電機	ACP-1	PUZ-ZRMP224KA3	3	200	20.0		8	1	屋上	ACP-1	PC-RP224CA19	1	200		天井吊	1	1F	電気室	PFHV-P280DM-E1	
65	33	隊庁舎	ﾊﾞｯﾃﾘｰ	三菱電機	ACP-2	PUZ-ZRMP40KA13	1	200	3.6		3	1	屋上	ACP-2	PK-RP40LA3	1	200		壁掛	1	1F	機械室 (1)	PFHV-P224DM-E	
66	33	隊庁舎	ﾊﾞｯﾃﾘｰ	三菱電機	ACP-3	PUZ-ZRMP40KA13	1	200	3.6		3	1	屋上	ACP-3	PK-RP40LA3	1	200		壁掛	1	2F	機械室 (5)	PFHV-P224DM-E	
67	33	隊庁舎	マルチ	三菱電機	ACPM-1	PUHY-P280DMG9	3	200	28.0		10	1	屋上	ACPM-1-1	PLFY-P22LMG9	1	200	2.2	天井埋込	1	1F	処理室	PFHV-P280DM-E1	
68	33	隊庁舎	マルチ	三菱電機	ACPM-2	PUSY-FP140MH2	3	200	12.5		5	1	屋上	ACPM-1-2	PLFY-P22LMG9	1	200	2.2	天井埋込	1	1F	101電子戦隊事務室		
69	33	隊庁舎	マルチ	三菱電機																				
70	33	隊庁舎	マルチ	三菱電機																				
71	33	隊庁舎	ﾊﾞｯﾃﾘｰ	三菱電機	OACP-1	PUHV-P450SDM-E	3	200	125.3	50	1	屋上	OACP-1	PFAV-P1250DM-E1-F	3	200			1	1F	機械室	外気処理空調機		
						PUHV-P335SDM-E					1	屋上												
						PUHV-P335SDM-E					1	屋上												
72	33	隊庁舎	ﾊﾞｯﾃﾘｰ	三菱電機	OACP-2	PUHV-P280SDM-E	3	200	32.5		13	1	屋上	OACP-2	PFAV-P335DM-E1-F	3	200			床置	1	1F	機械室	外気処理空調機
※祖納 (鉄塔) 作業デッキに設置されている室内機は、保護パネルで覆われており、作業に際する保護パネルの脱着は、受注者側の負担で実施するものとする。																								

件 名	与那国駐屯地空調機保守点検 (シーズンオン点検)	図面No.	8/22
図 名	パッケージ形空調調機一覧表④ 空気清浄装置一覧表	縮 尺	—
陸上自衛隊 与那国駐屯地業務隊		—	



空気清浄装置一覧表

一連 番号	建物 番号	建 物 名 称	記 号	製 造 所	処理風量 (m ³ /h)	プレフィルター 初期圧力損失 (Pa)	プレフィルター 最終圧力損失 (Pa)	除塩フィルター 初期圧力損失 (Pa)	除塩フィルター 最終圧力損失 (Pa)	設置方式	台数	設 置 場 所		プレフィルター(ろ材)		備 考
												階数	室 名	サイズ (mm)	数量 (枚)	
1	1	庁舎	AFU-1	進和テック	980	32	64	59	118	天井吊	1	1F	機械室(西)	594×289 t=20	1	PAC-1連動
2	1	庁舎	AFU-2	進和テック	2,850	47	94	93	186	天井吊	1	1F	機械室(東)	594×594 t=20	1	PAC-2連動
3	1	庁舎	AFU-3	進和テック	1,350	44	88	99	198	天井吊	1	1F	機械室(東)	594×289 t=20	1	PAC-3連動
4	1	庁舎	AFU-4	進和テック	1,320	44	88	96	192	天井吊	1	1F	機械室(西)	594×289 t=20	1	PAC-4連動
5	1	庁舎	AFU-5	進和テック	1,050	35	70	66	132	天井吊	1	2F	機械室	594×289 t=20	1	PAC-5連動
6	1	庁舎	AFU-6	進和テック	1,890	31	62	48	96	天井吊	1	2F	機械室	594×594 t=20	1	PAC-6連動
7	1	庁舎	AFU-7	進和テック	1,890	31	62	48	96	天井吊	1	2F	機械室	594×594 t=20	1	PAC-7連動
8	1	庁舎	AFU-8	進和テック	880	29	58	50	100	天井吊	1	1F	機械室(西)	594×289 t=20	1	
9	1	庁舎	AFU-9	進和テック	120	10	20	10	20	天井吊	1	1F	電気室	289×289 t=20	1	
10	2	食厨・厚生施設・隊舎	AFC-1	進和テック	7,800	15	30	20	40	床置	1	1F	機械室	610×610 t=20	6	ACP-1連動
11	2	食厨・厚生施設・隊舎	AFC-2	進和テック	2,100	11	22	14	28	床置	1	1F	機械室	594×594 t=20	2	ACP-2連動
12	2	食厨・厚生施設・隊舎	AFC-3	進和テック	13,660	25	50	29	58	床置	1	2F	機械室	610×610 t=20	9	ACP-15連動
13	2	食厨・厚生施設・隊舎	AFC-4	進和テック	9,100	25	50	29	58	床置	1	2F	機械室	610×610 t=20	6	
14	2	食厨・厚生施設・隊舎	AF-1	進和テック	1,240	12	24	25	50	天井隠蔽	1	1F	事務室	594×594 t=20	1	OACP-3連動
15	2	食厨・厚生施設・隊舎	AF-2	進和テック	810	10	20	13	26	天井隠蔽	1	1F	理髪店	594×594 t=20	1	OACP-9連動
16	2	食厨・厚生施設・隊舎	AF-3	進和テック	810	10	20	13	26	天井隠蔽	1	1F	隊員クラブ	594×594 t=20	1	OACP-10連動
17	2	食厨・厚生施設・隊舎	AF-4	進和テック	1,200	11	22	23	46	天井吊	1	1F	非常用糧食庫	594×594 t=20	1	
18	2	食厨・厚生施設・隊舎	AF-5	進和テック	120	10	20	10	20	天井吊	1	1F	非常用糧食庫	289×289 t=20	1	
19	2	食厨・厚生施設・隊舎	AF-6	進和テック	1,600	21	42	37	74	天井吊	1	1F	機械室(北)	594×594 t=20	1	
20	5	隊舎	AFU-1	進和テック	1,350	45	90	99	198	天井吊	1	1F	機械室	594×289 t=20	1	OACP-1連動
21	5	隊舎	AFU-2	進和テック	2,350	39	78	68	136	天井吊	1	1F	機械室	594×594 t=20	1	OACP-2連動
22	5	隊舎	AFU-3	進和テック	1,350	45	90	99	198	天井吊	1	2F	機械室	594×289 t=20	1	OACP-3連動
23	5	隊舎	AFU-4	進和テック	2,120	35	70	58	116	天井吊	1	2F	機械室	594×594 t=20	1	OACP-4連動
24	5	隊舎	AFU-5	進和テック	1,110	37	74	73	146	天井吊	1	1F	機械室	594×289 t=20	1	OACP-5連動
25	8	訓練施設	AFU-1	進和テック	1,180	39	78	80	160	天井隠蔽	1	1F	ホール	594×289 t=20	1	OACP-1連動
26	13	局舎	AFU-1	進和テック	850	28	56	47	94	天井吊	1	2F	機械室	594×289 t=20	1	OACP-1連動
27	14	整備場B	AFU-1	進和テック	850	14	28	14	28	床置	1	1F	機械室	594×594 t=20	1	OACP-1連動
28	30	久部良監視施設	AFU-1	進和テック	1,330	43	56	96	192	天井吊	1	1F	機械室	594×289 t=20	1	OACP-1連動
29	31	祖納監視施設	AFU-1	進和テック	990	32	64	60	120	床置	1	1F	機械室	594×289 t=20	1	OACP-1連動
30	26	体育館	AFU-1	三共空調	700	59	196	91	300	床置	1	1F	男子更衣室	610×305 t=20	1	
31	33	隊庁舎	AFU-1	日本ﾊﾞｲﾘｰﾝ	8,910	54	108	170	300	天井吊	1	1F	機械室(3)	610×610 t=20	2	OACP-1連動
32	33	隊庁舎	AFU-2	日本ﾊﾞｲﾘｰﾝ	2,260	39	78	170	300	天井吊	1	1F	機械室(3)	610×610 t=20	1	OACP-2連動
33	33	隊庁舎	AFU-3	日本ﾊﾞｲﾘｰﾝ	1,880	29	58	170	300	天井吊	1	1F	機械室(3)	610×610 t=20	1	
34	33	隊庁舎	AFU-4	日本ﾊﾞｲﾘｰﾝ	2,330			170	300	天井吊	1	1F	車両保管庫	610×610 t=20	1	
35	33	隊庁舎	AFU-5	日本ﾊﾞｲﾘｰﾝ	210	10	20	170	300	天井隠蔽	1	2F	浴室	610×610 t=20	1	
36	33	隊庁舎	AFU-6	日本ﾊﾞｲﾘｰﾝ	650	17	34	170	300	天井吊	1	2F	機械室(4)	610×610 t=20	1	




件 名	与那国駐屯地空調機保守点検(シーズンオン点検)	図面No.	9/22
図 名	庁舎1階空調と設備平面図	縮 尺	1/200
陸上自衛隊 与那国駐屯地業務隊		—	

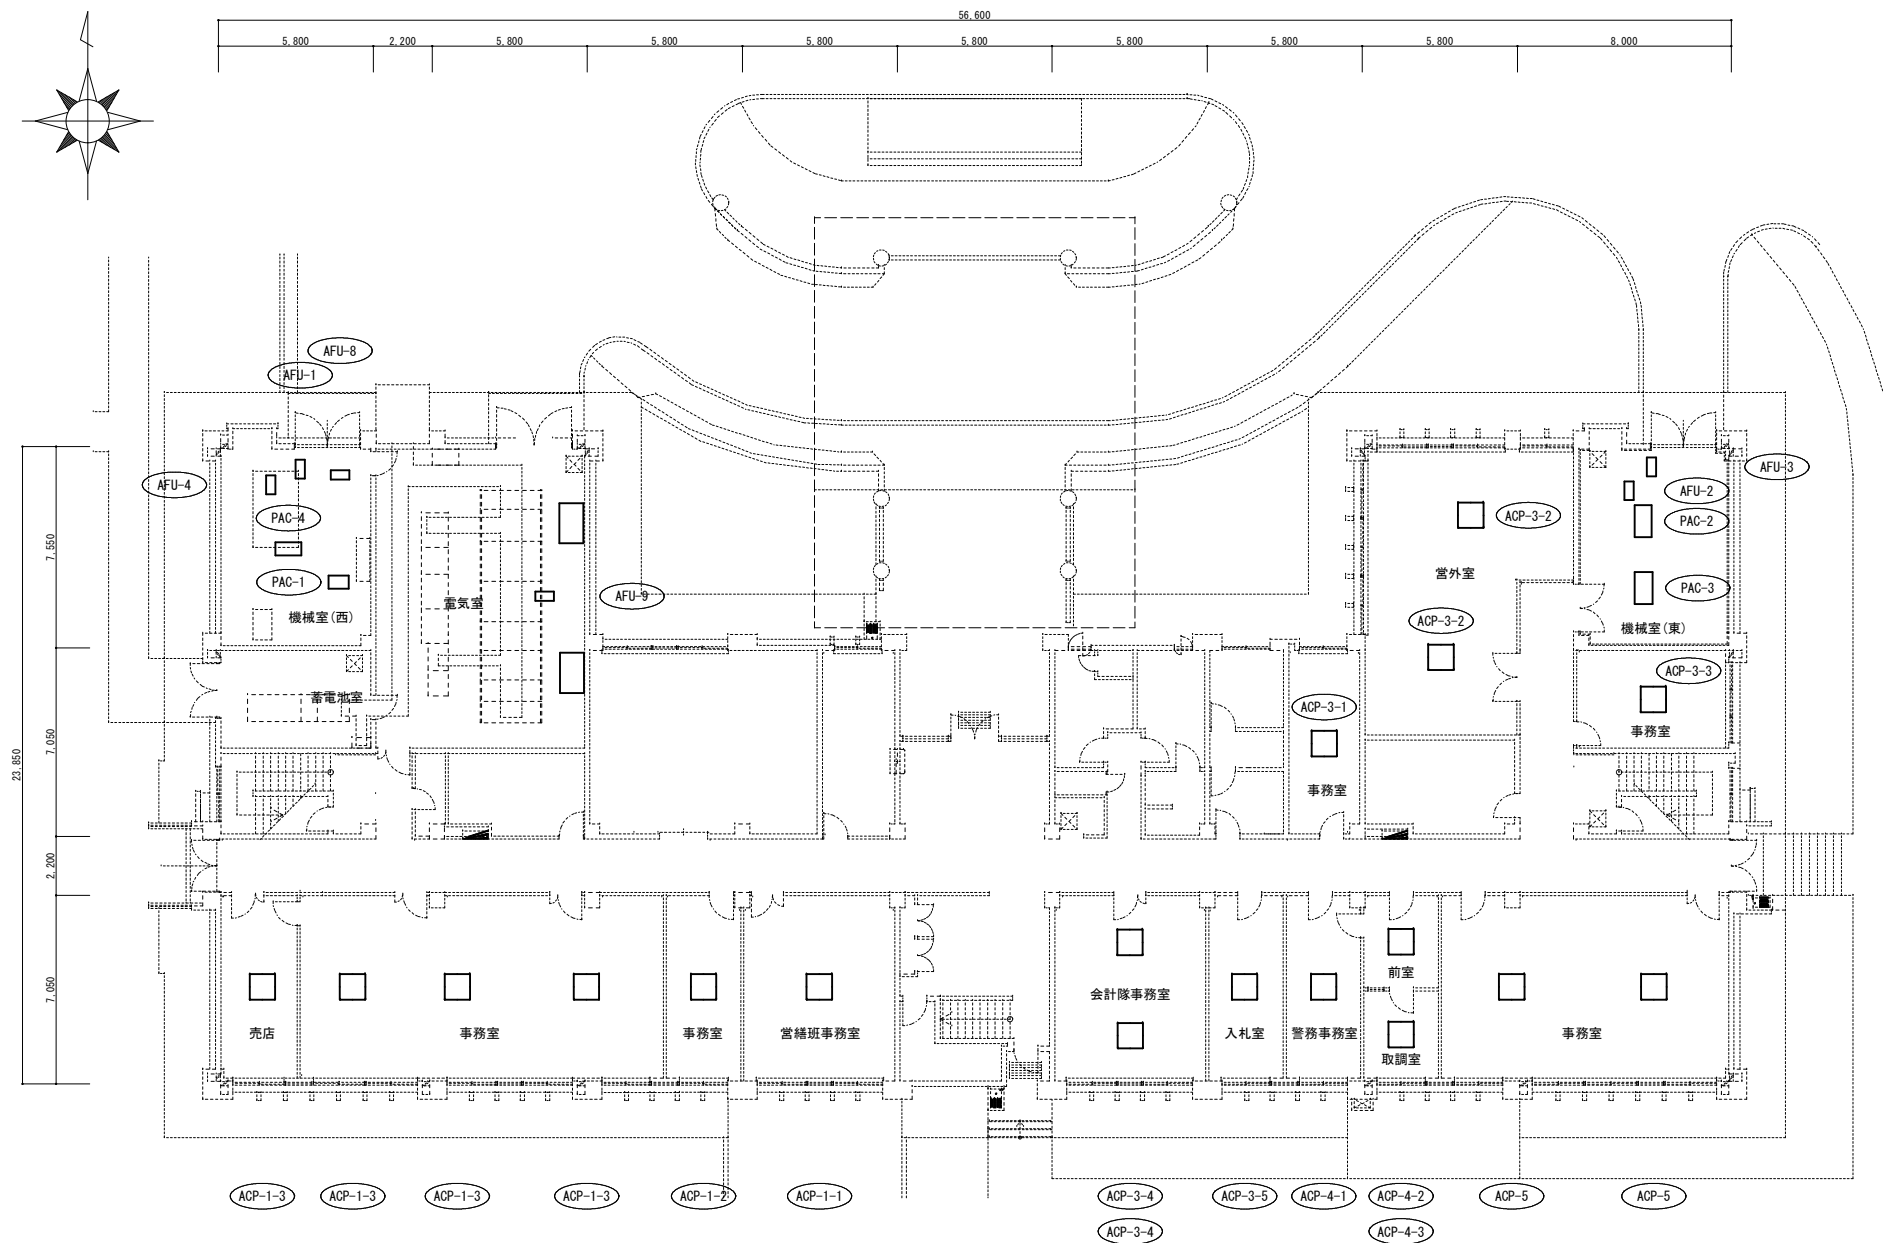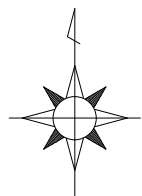




件 名	与那国駐屯地空調機保守点検(シーズンオン点検)	図面No.	10/22
図 名	庁舎1階空調和設備平面図	縮 尺	1/200
陸上自衛隊 与那国駐屯地業務隊		—	

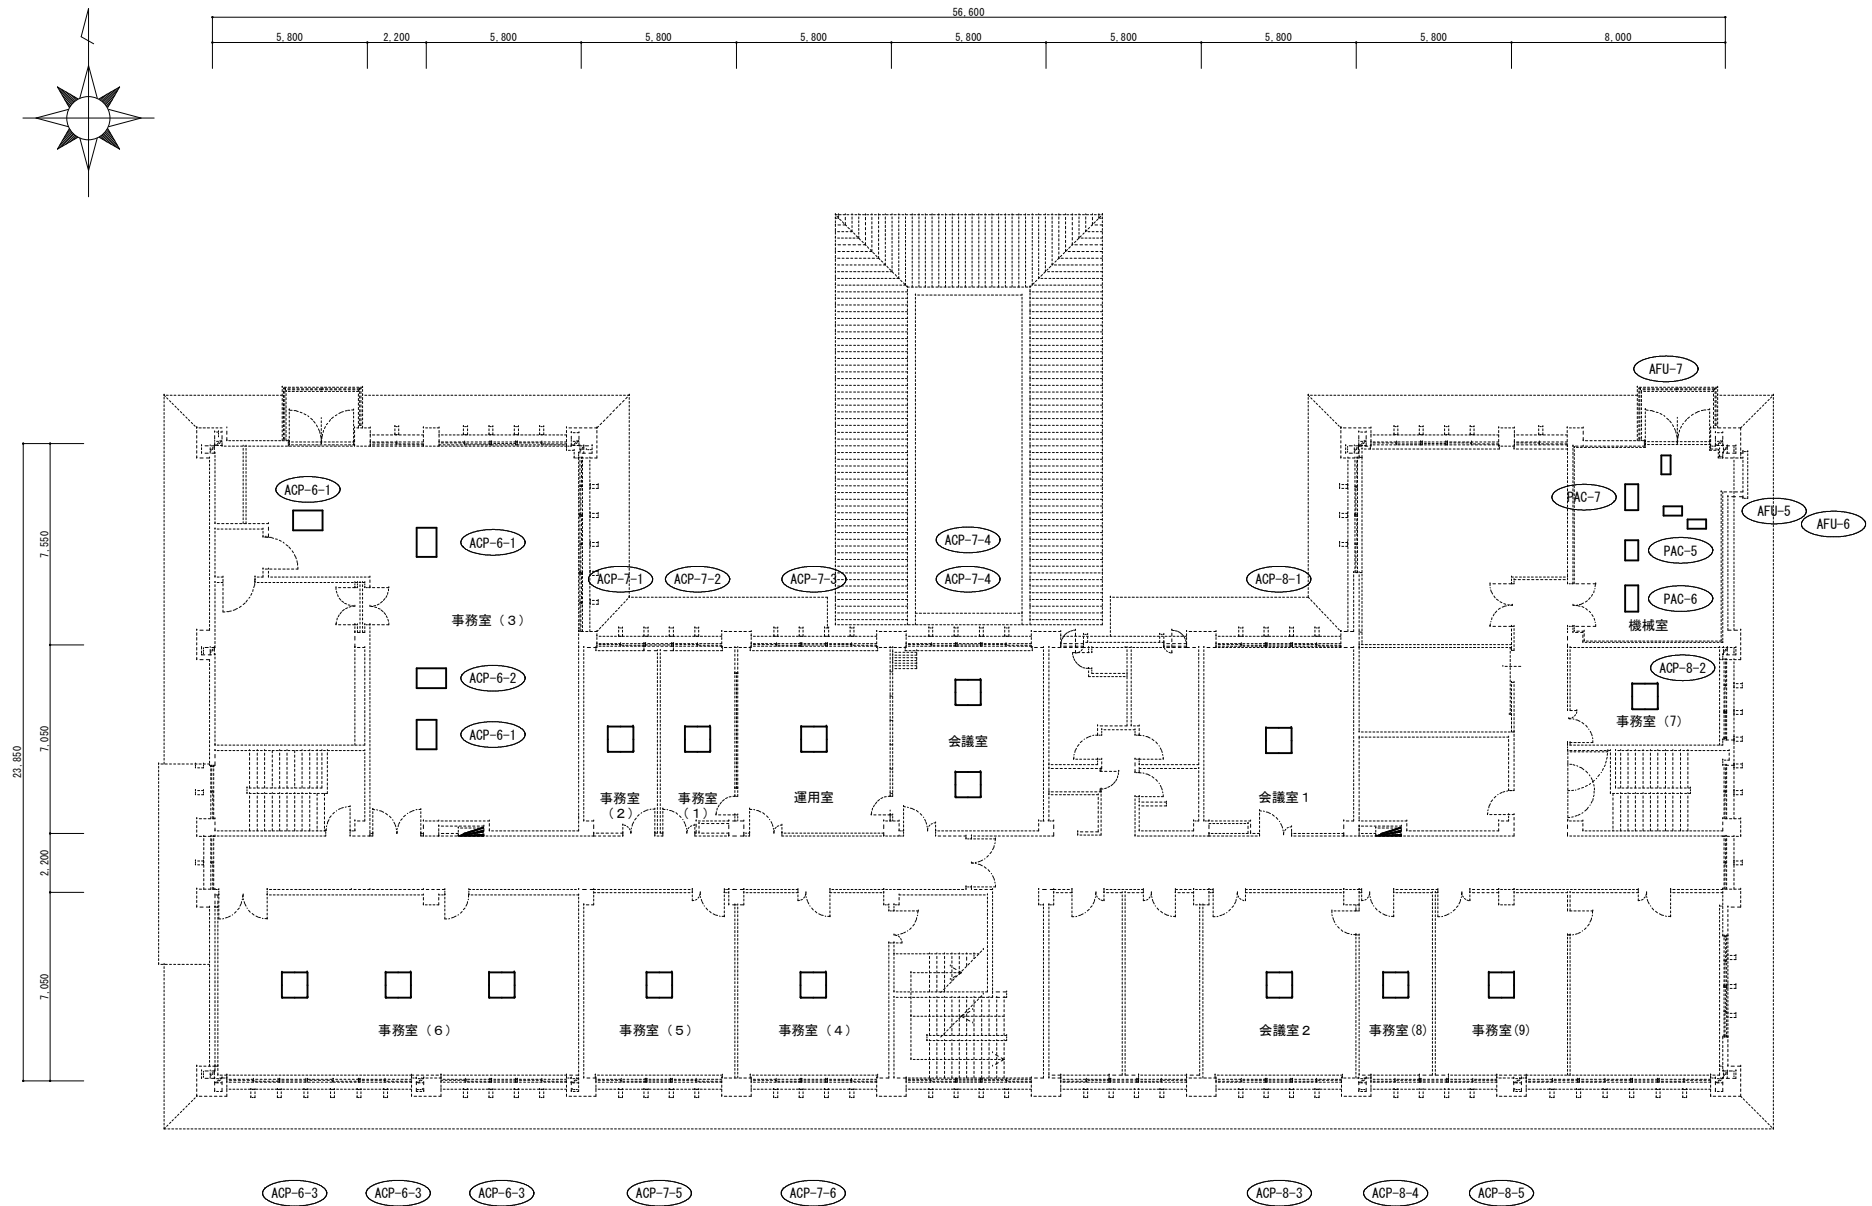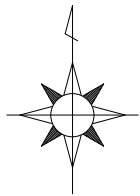


件 名	与那国駐屯地空調機保守点検 (シーズンオン点検)	図面No.	11/22
図 名	庁舎 2 階空調和設備平面図	縮 尺	1/200
陸上自衛隊 与那国駐屯地業務隊		—	

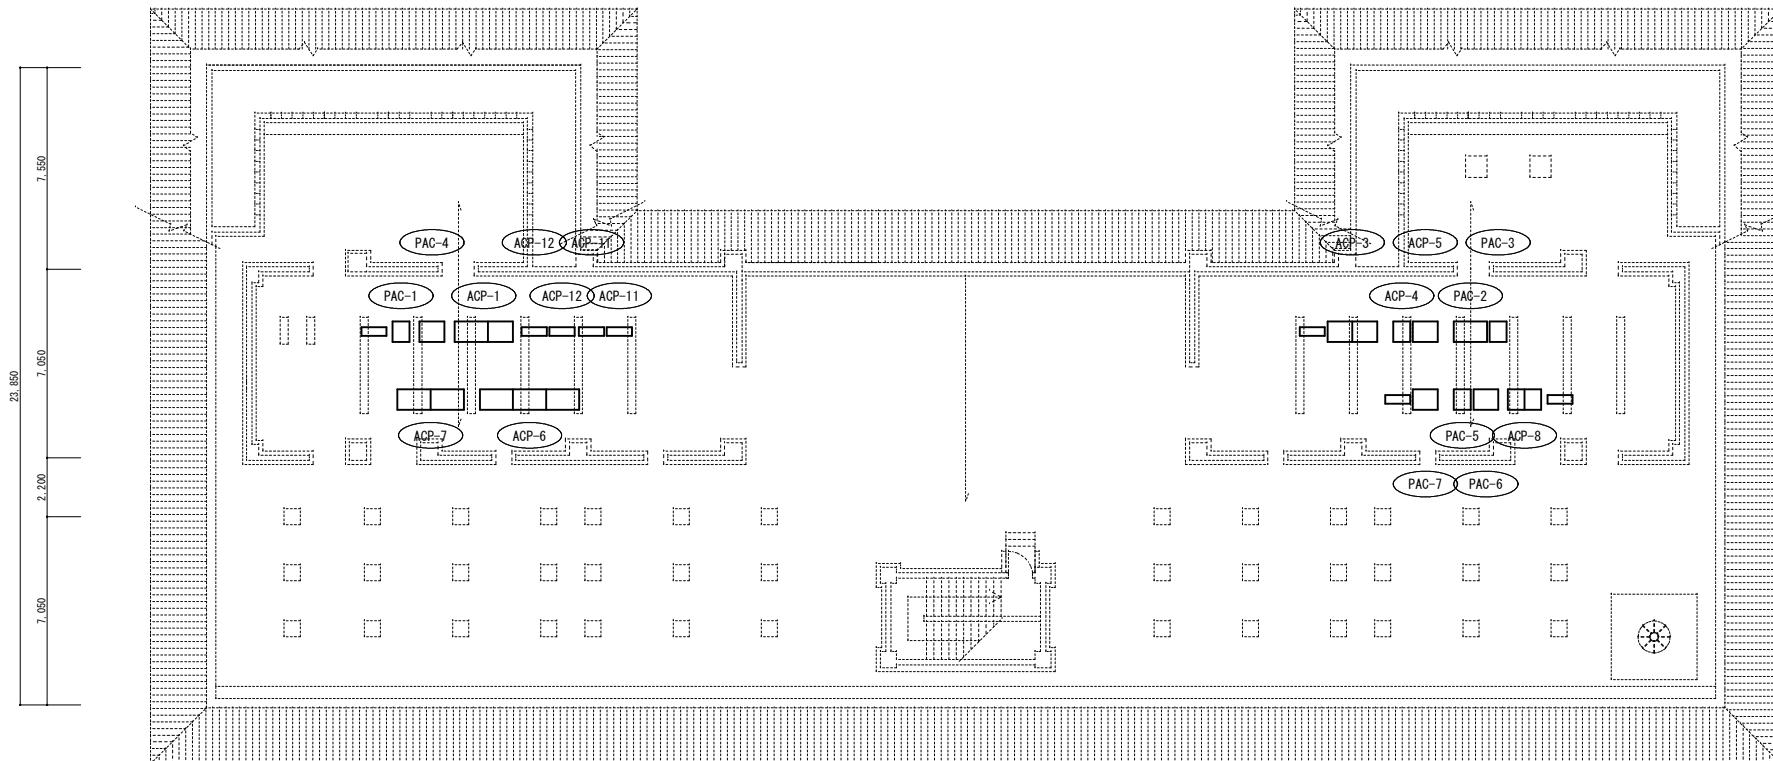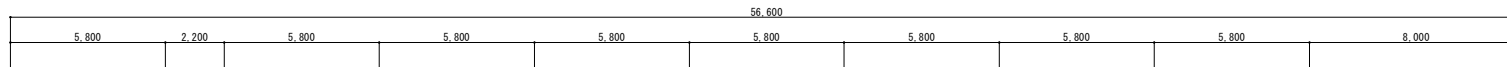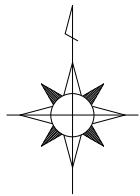


件 名	与那国駐屯地空調機保守点検（シーズンオン点検）	図面No.	12/22
図 名	庁舎屋上空調和設備平面図	縮 尺	1/200
陸上自衛隊 与那国駐屯地業務隊		—	

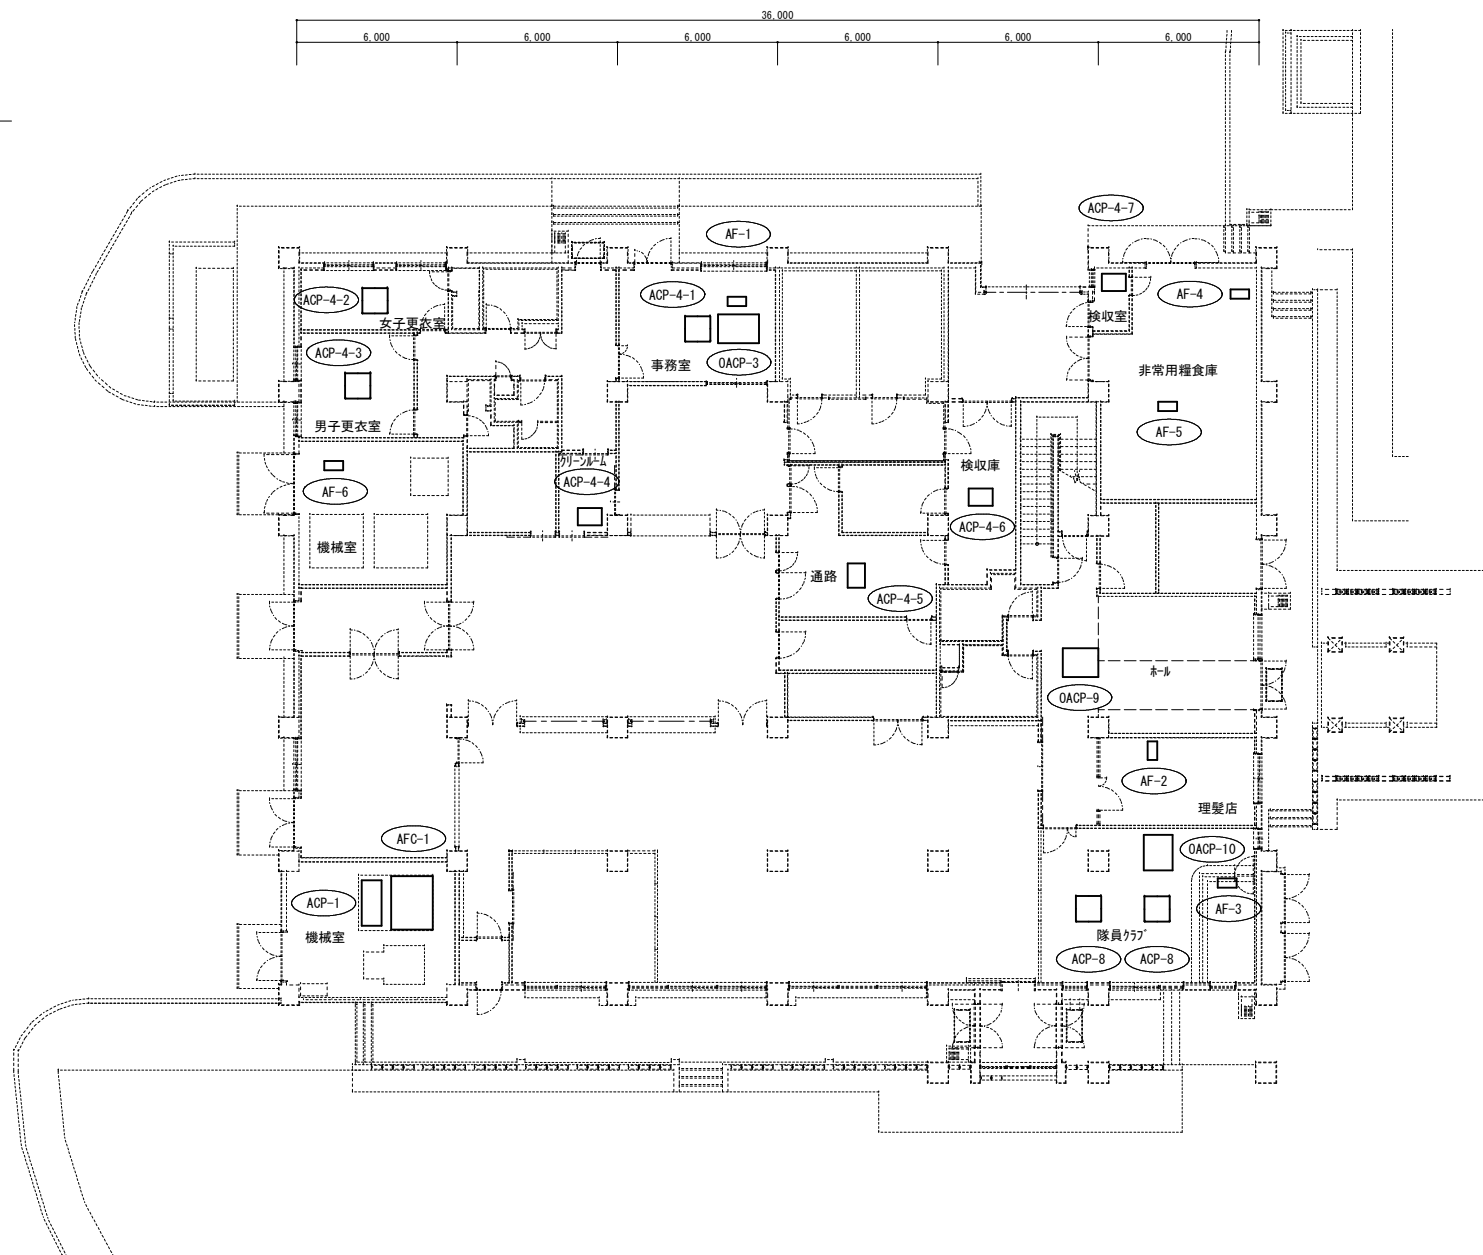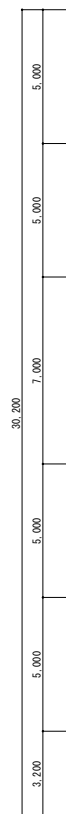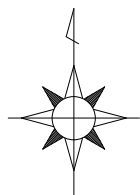


件名	与那国駐屯地空調機保守点検(シーズンオン点検)	図面No.	13/22
図名	食厨・厚生施設・隊舎1階空調と設備平面図	縮尺	1/200
陸上自衛隊 与那国駐屯地業務隊		—	

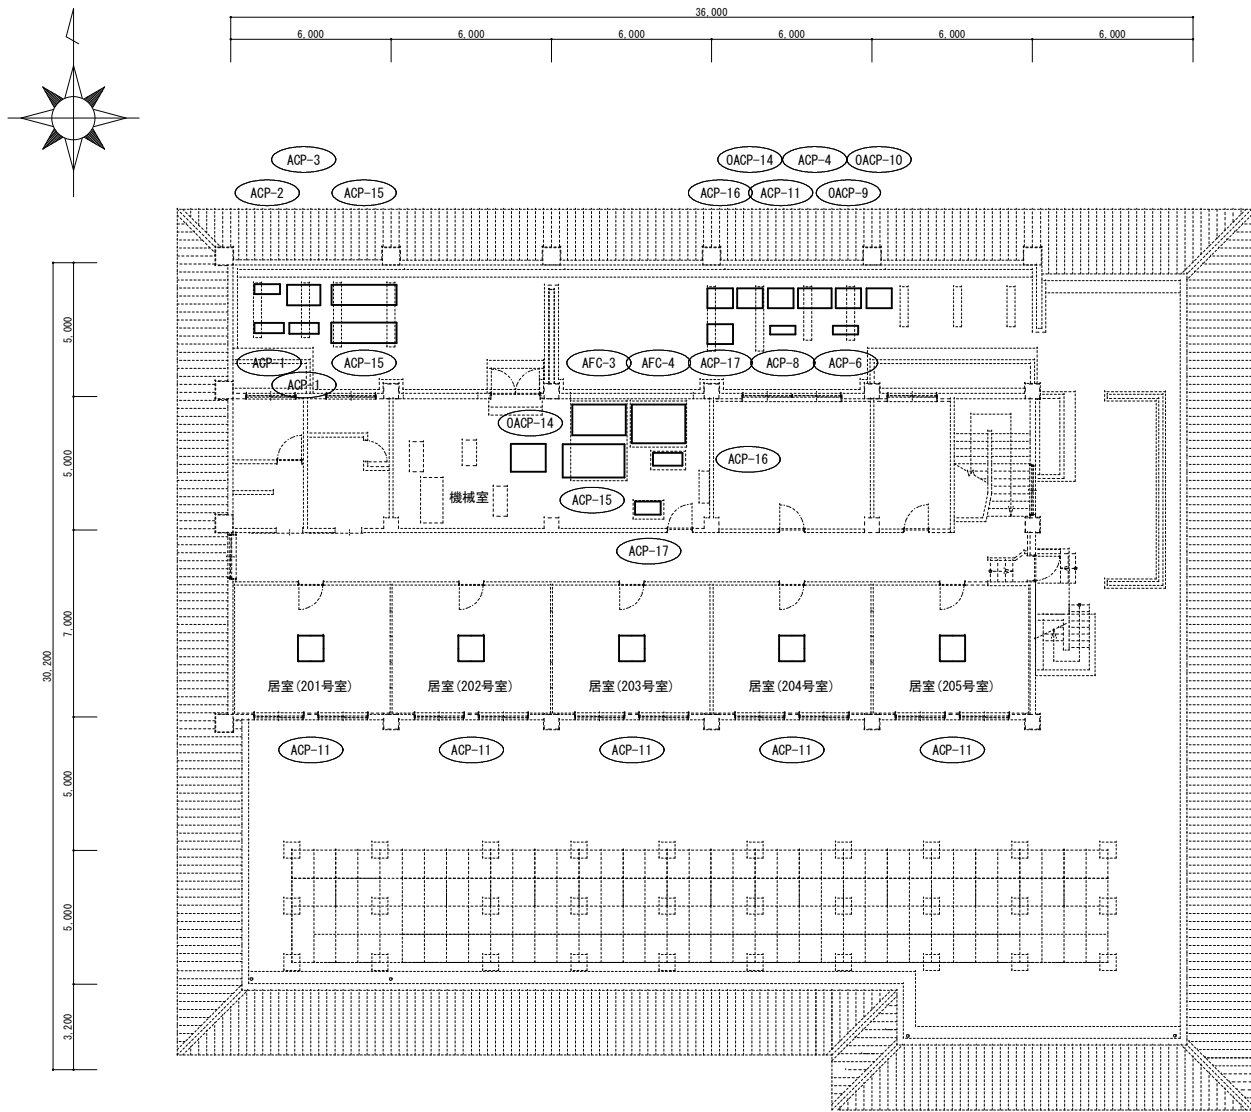


件 名	与那国駐屯地空調機保守点検(シーズンオン点検)	図面No.	14/22
図 名	食厨・厚生施設・隊舎2階空調和設備平面図	縮 尺	1/200
陸上自衛隊 与那国駐屯地業務隊		—	

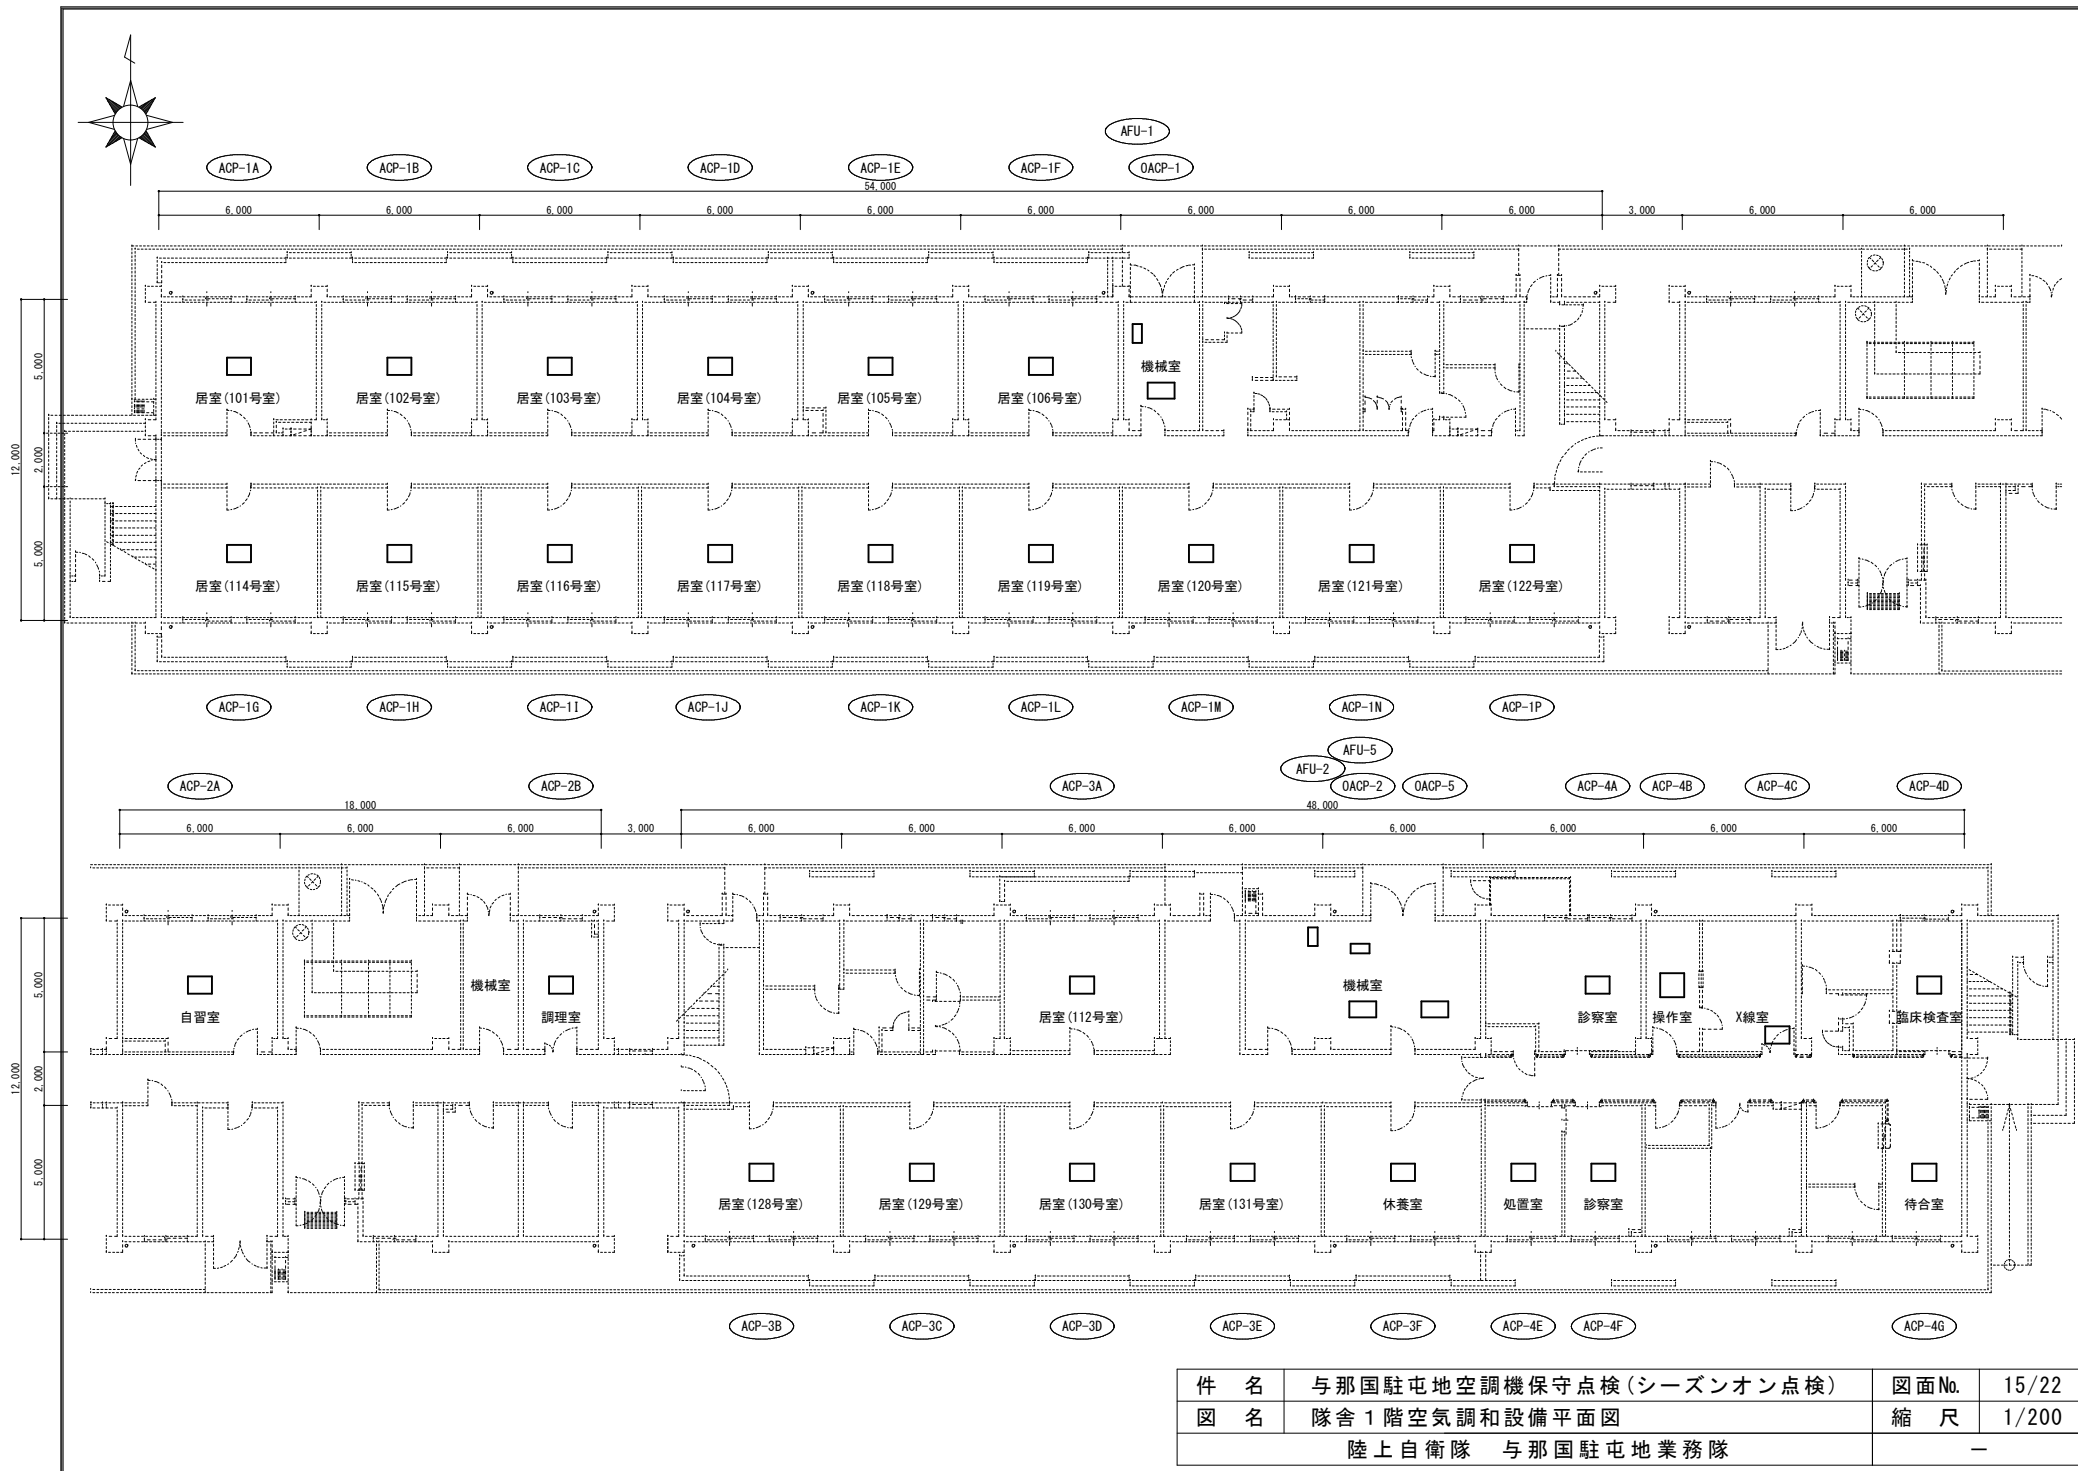

件名	与那国駐屯地空調機保守点検(シーズンオン点検)	図面No.	15/22
図名	隊舎1階空調和設備平面図	縮尺	1/200
陸上自衛隊 与那国駐屯地業務隊		—	

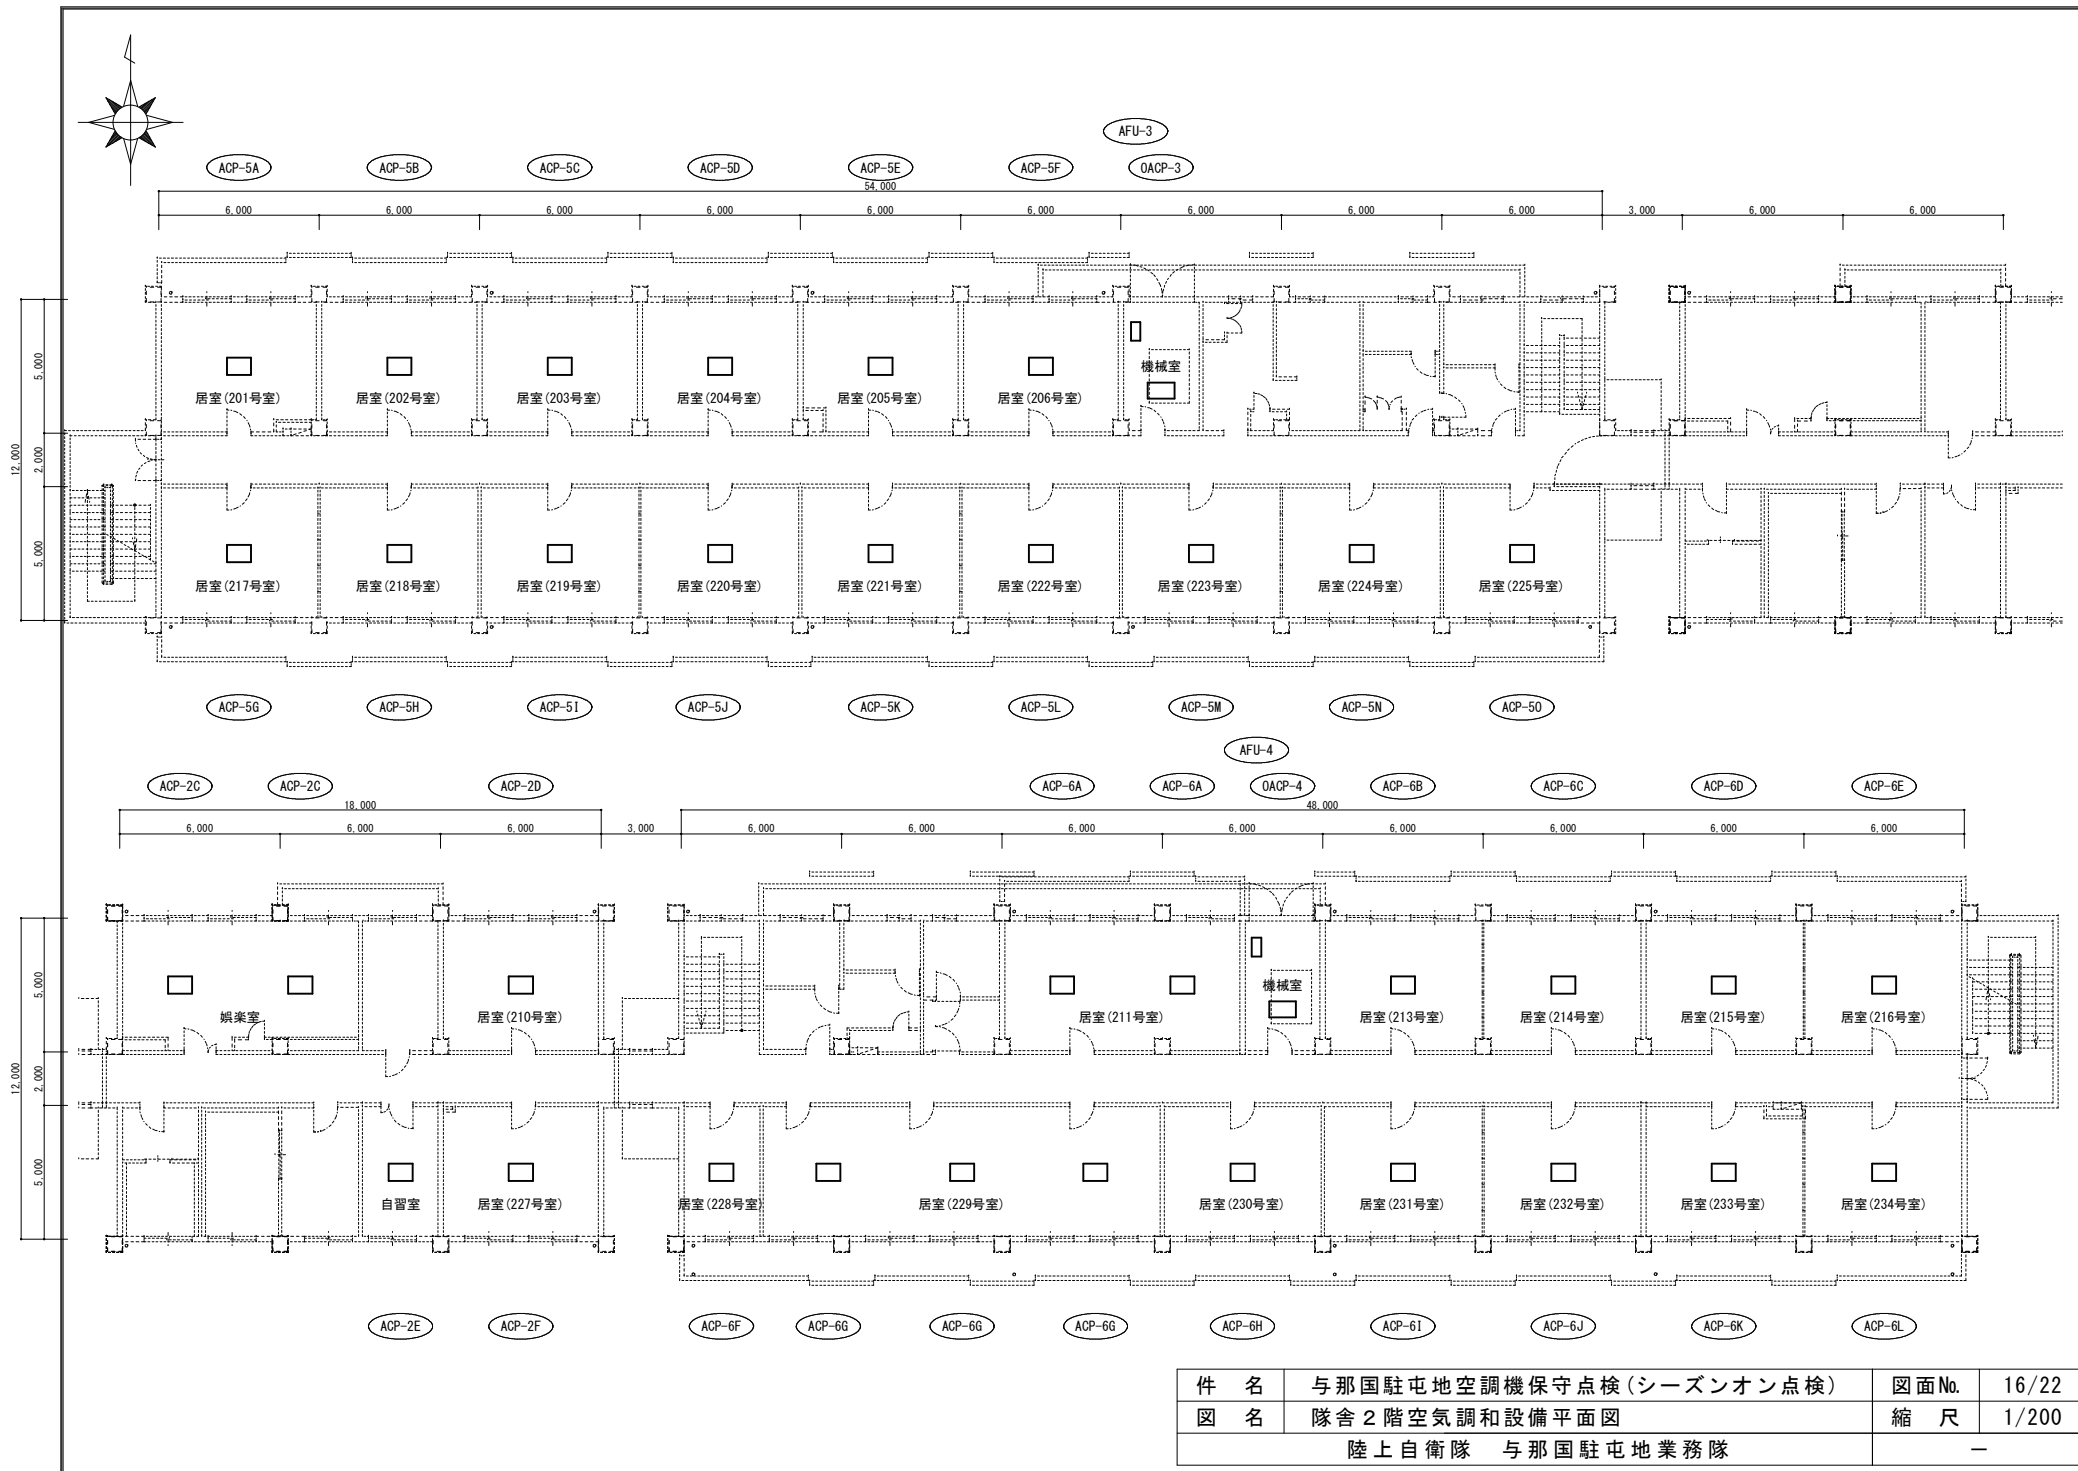


件名	与那国駐屯地空調機保守点検（シーズンオン点検）	図面No.	16/22
図名	隊舎2階空調と設備平面図	縮尺	1/200
陸上自衛隊 与那国駐屯地業務隊		—	

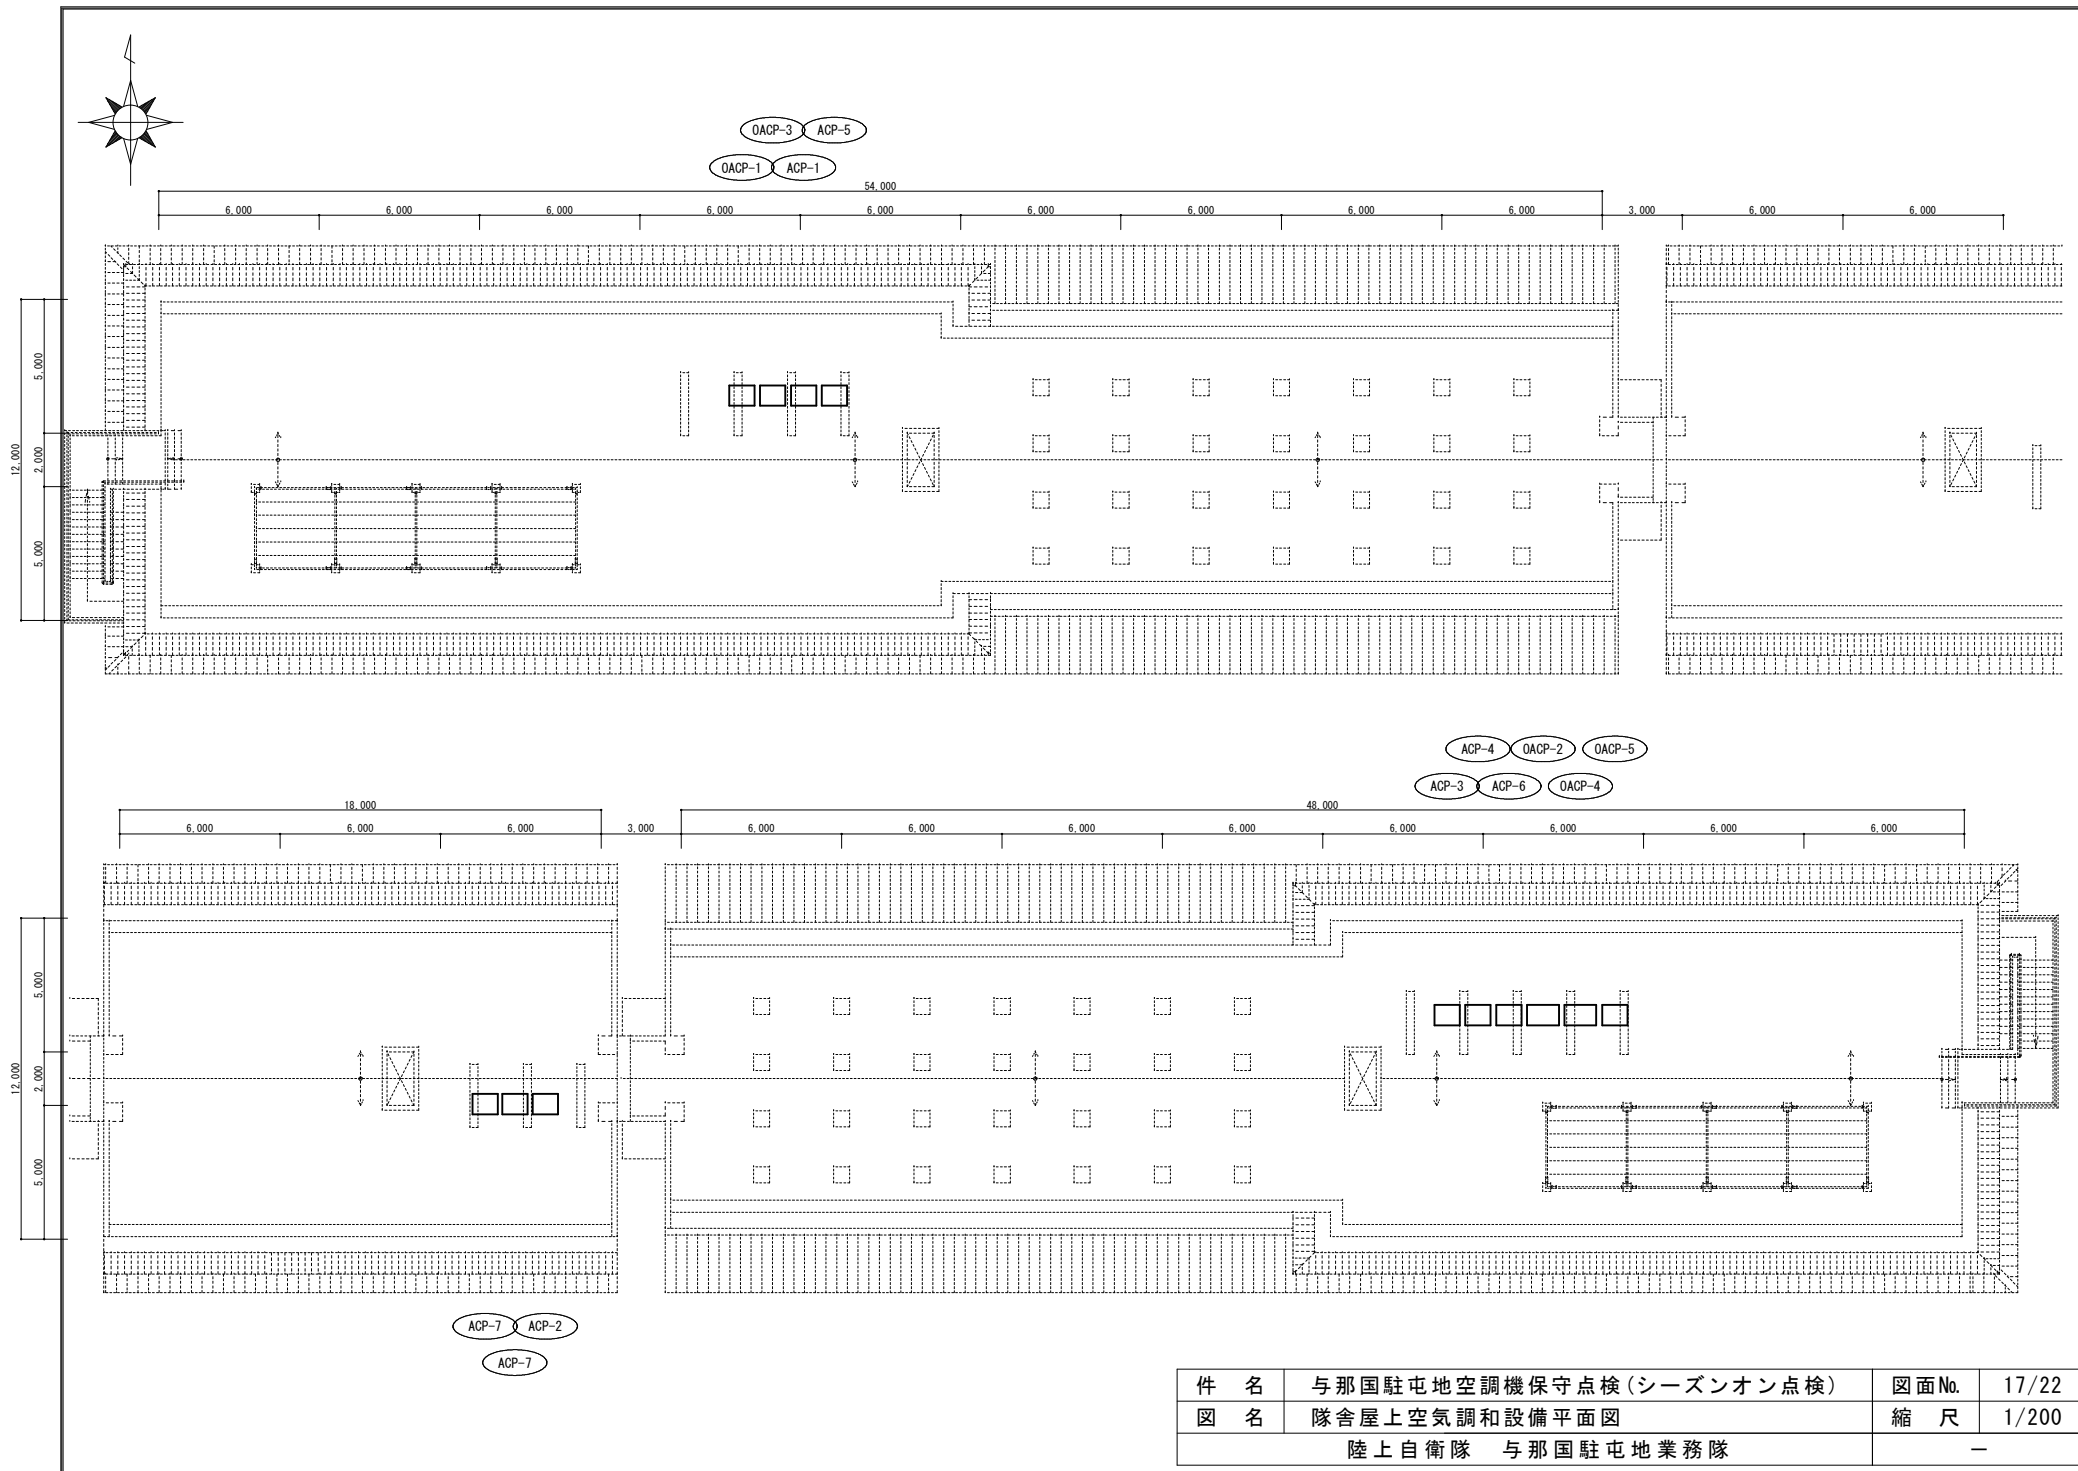


件名	与那国駐屯地空調機保守点検(シーズンオン点検)	図面No.	17/22
図名	隊舎屋上空空調和設備平面図	縮尺	1/200
陸上自衛隊 与那国駐屯地業務隊		—	

局舎空気調和設備平面図

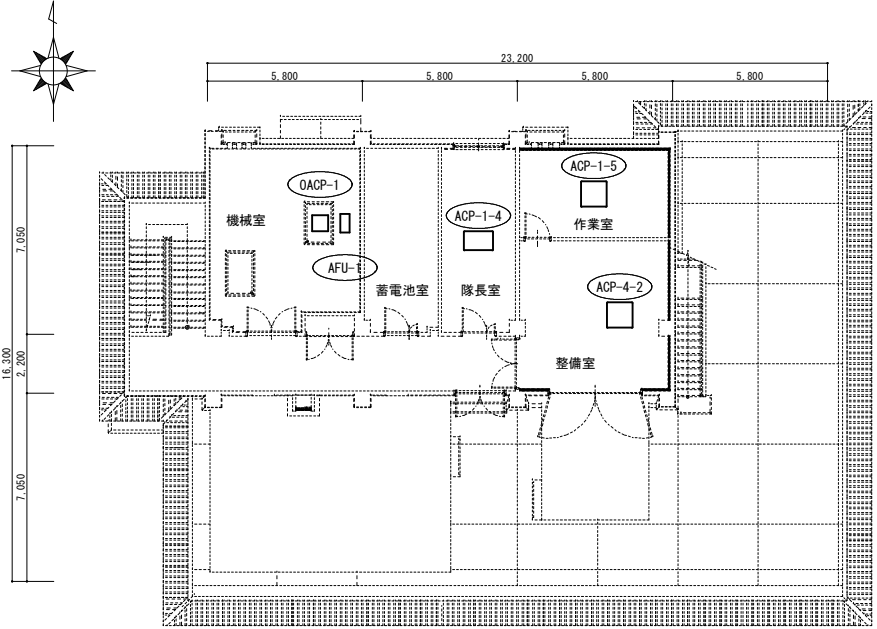


2 階

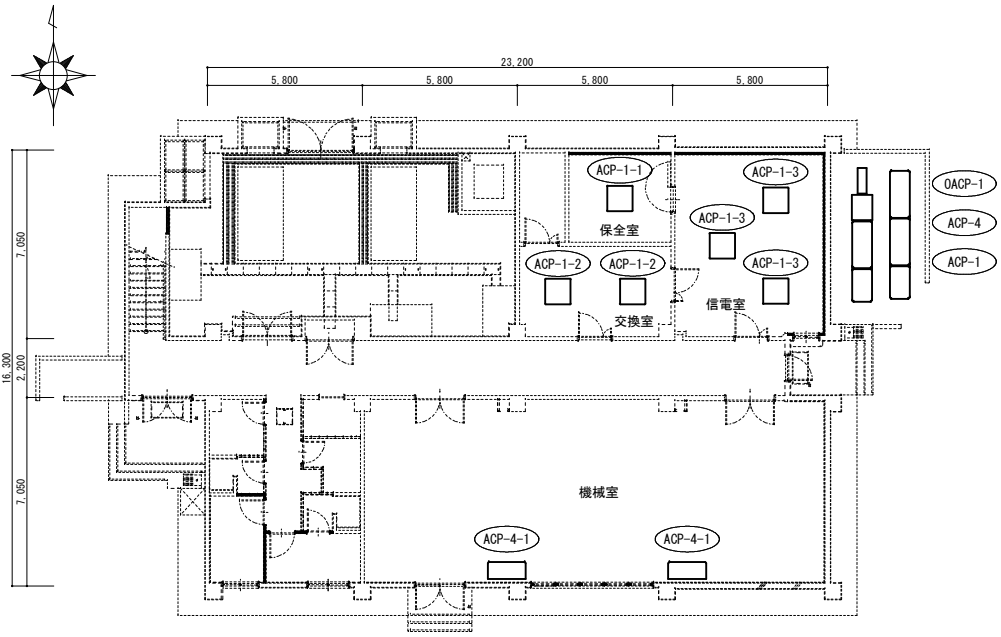


1 階

訓練施設 1 階空気調和設備平面図

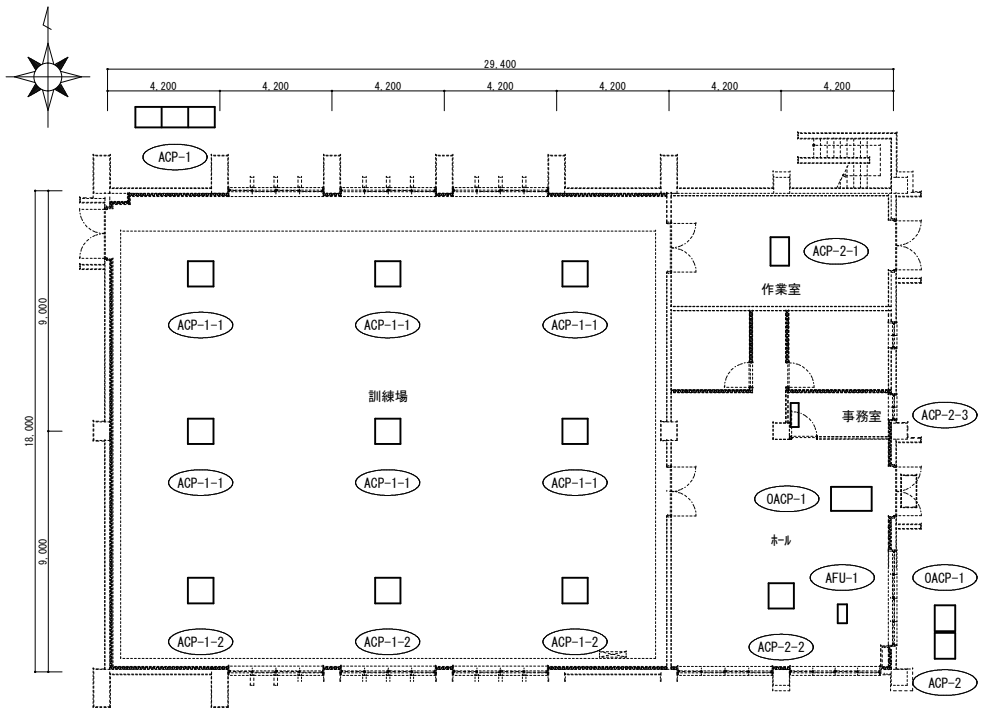


件 名	与那国駐屯地空調機保守点検（シーズンオン点検）	図面No.	18/22
図 名	局舎・訓練施設空気調和設備平面図	縮 尺	1/200
陸上自衛隊 与那国駐屯地業務隊		—	

整備場B空調と設備平面図

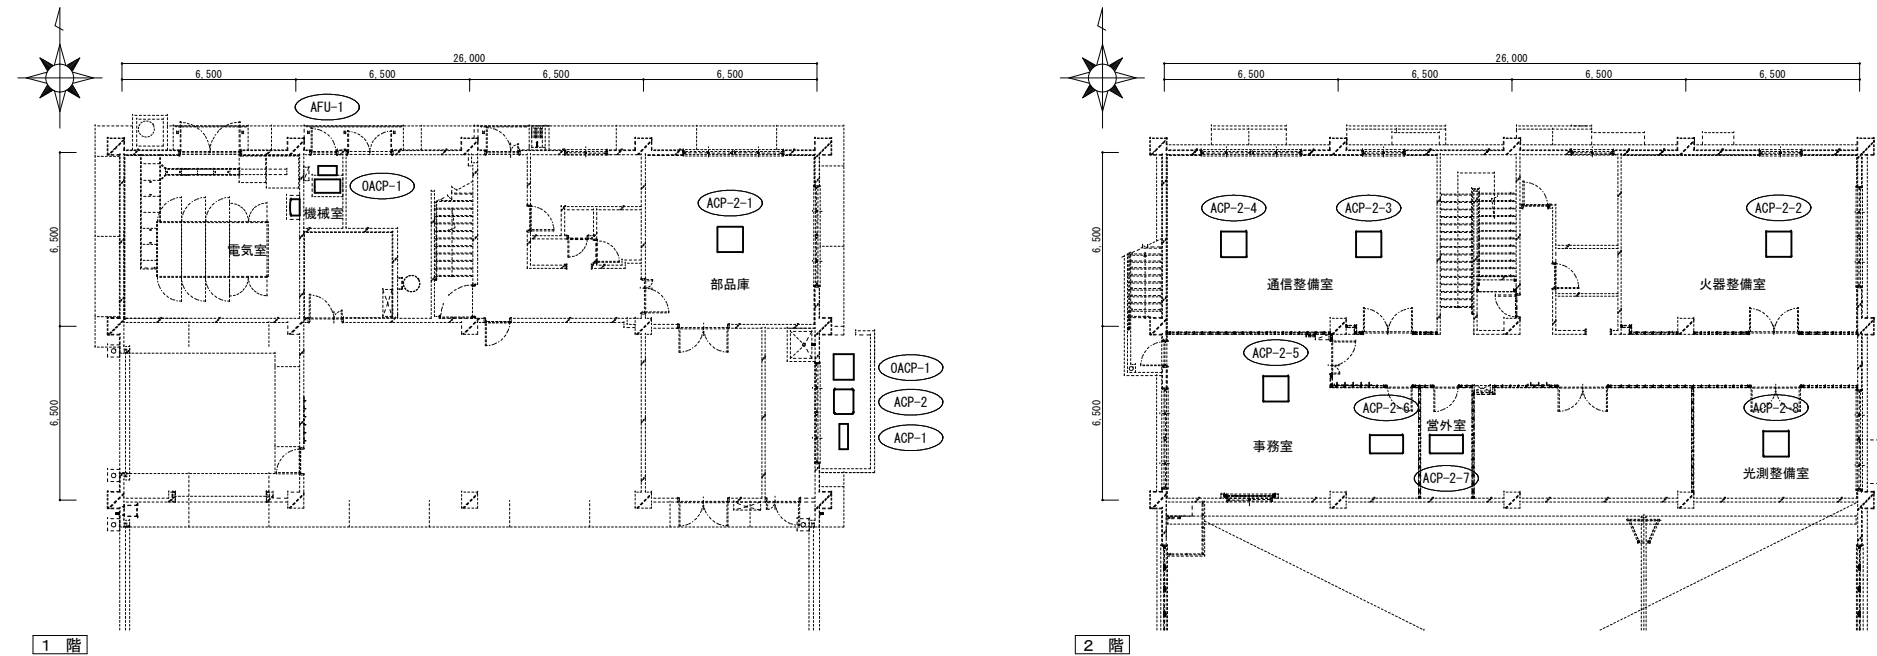

久部良監視施設 1 階空調と設備平面図



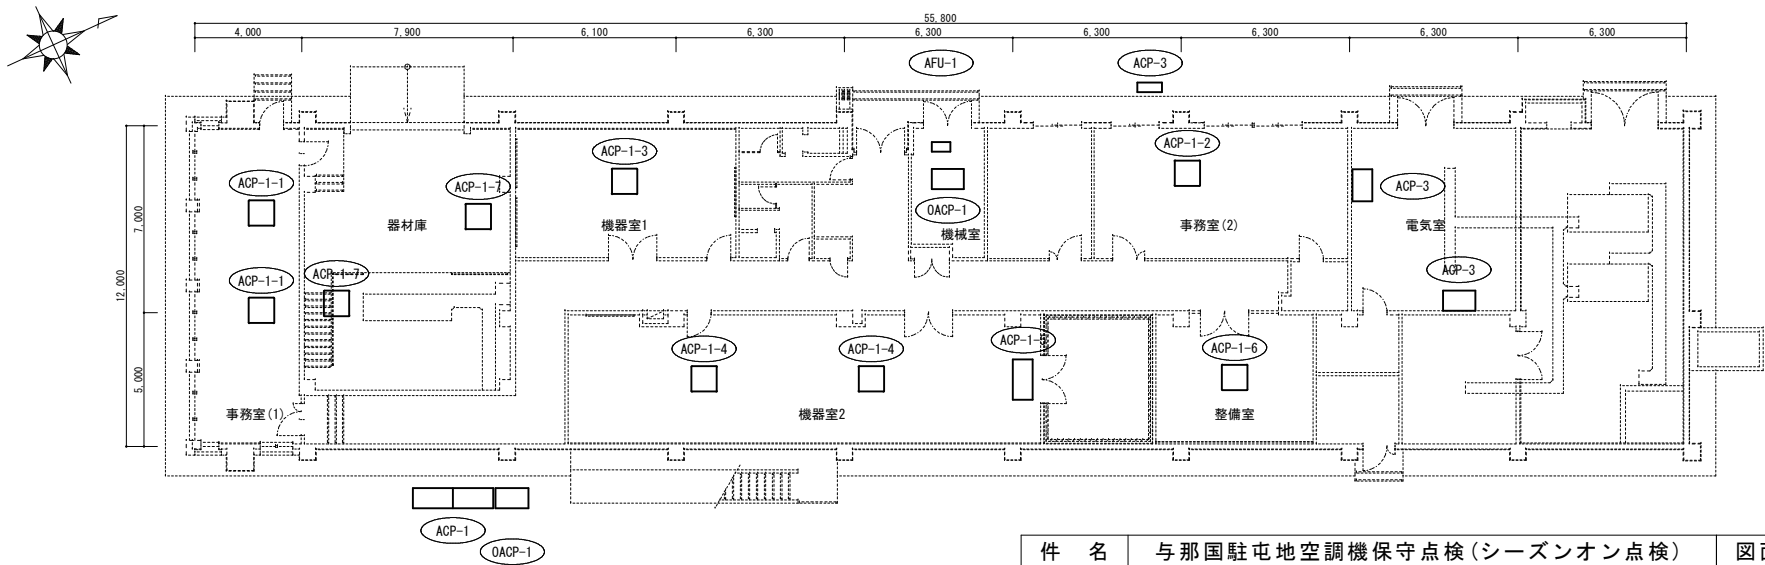


件名	与那国駐屯地空調機保守点検(シーズンオン点検)	図面No.	19/22
図名	整備場B／久部良監視施設 1 階空調と設備平面図	縮尺	1/200
陸上自衛隊 与那国駐屯地業務隊		—	

Architectural floor plan of the 'Krylatskiy' building. The plan shows a large rectangular hall with a staircase and a smaller room with two oval tables labeled 'ACP' and 'BAP'. Dimensions are provided along the top and right sides. A compass rose is located in the top left corner.




件 名	与那国駐屯地空調機保守点検(シーズンオン点検)	図面No.	20/22
図 名	体育館／祖納監視施設空調和設備平面図	縮 尺	図 示
陸上自衛隊 与那国駐屯地業務隊		—	

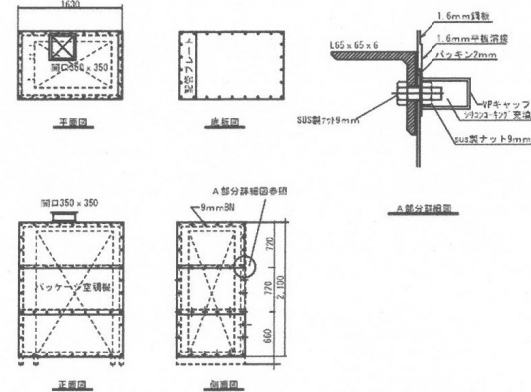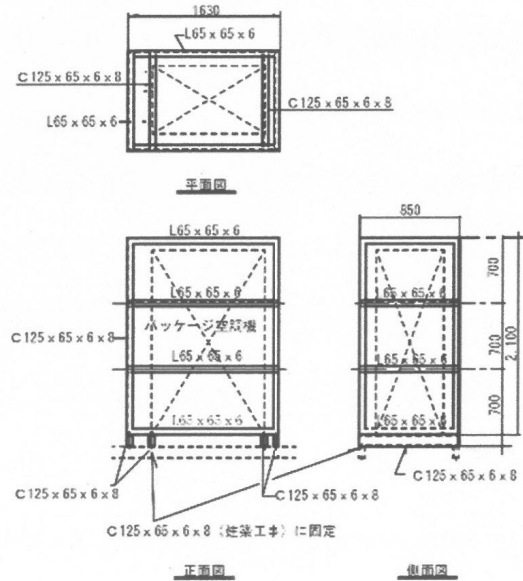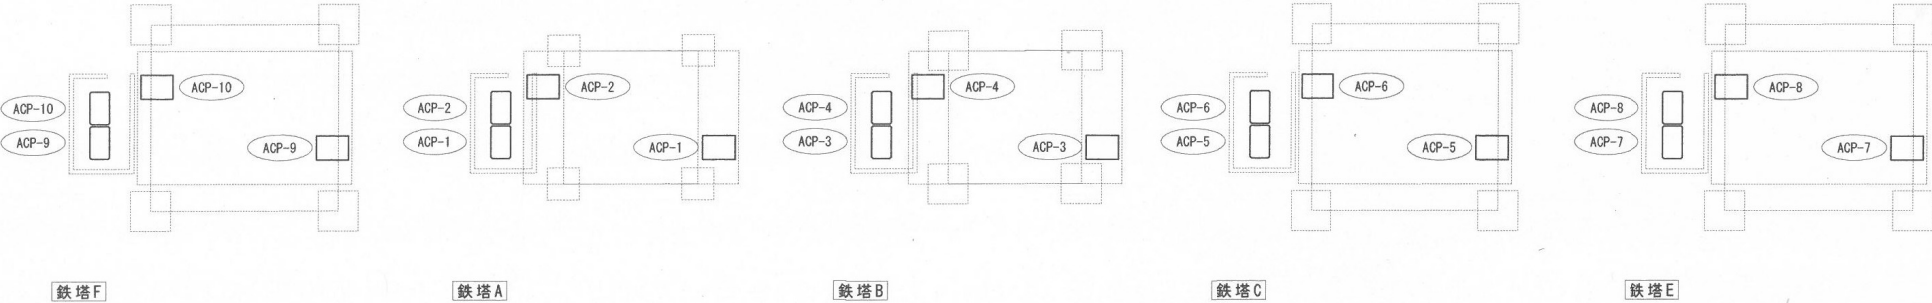


件名	与那国駐屯地空調機保守点検(シーズンオン点検)	図面No.	21/22
図名	祖納鉄塔空気調和設備平面図	縮尺	図示
陸上自衛隊 与那国駐屯地業務隊		—	


隊庁舎空気調和設備平面図 S=1/400

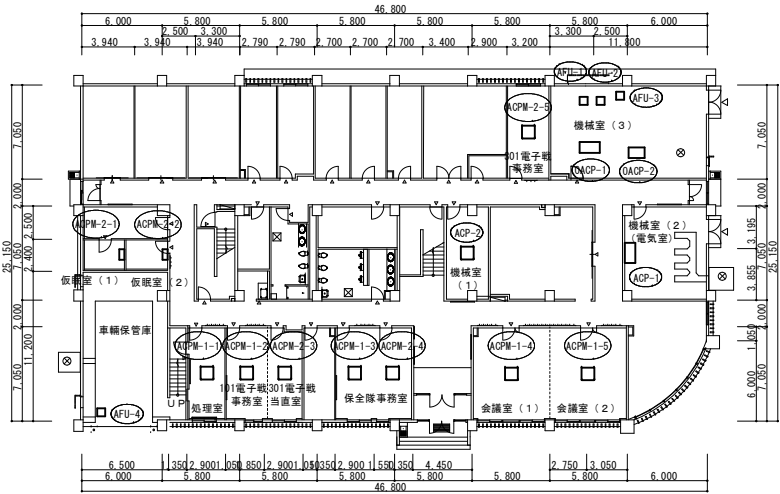

1 階

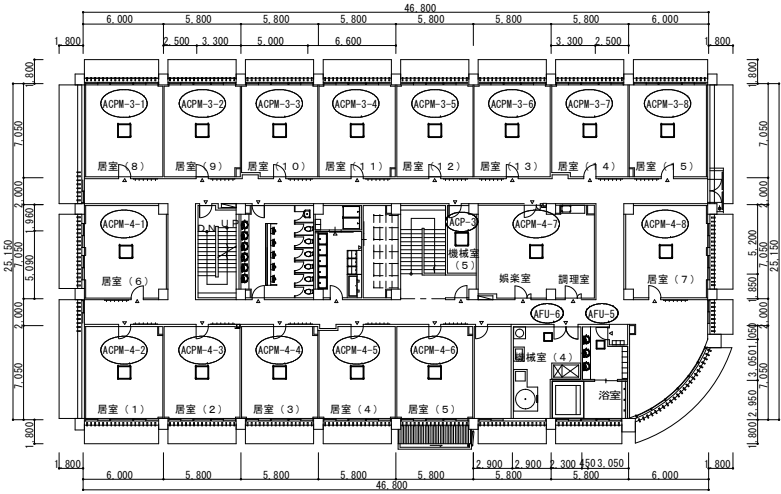

2 階

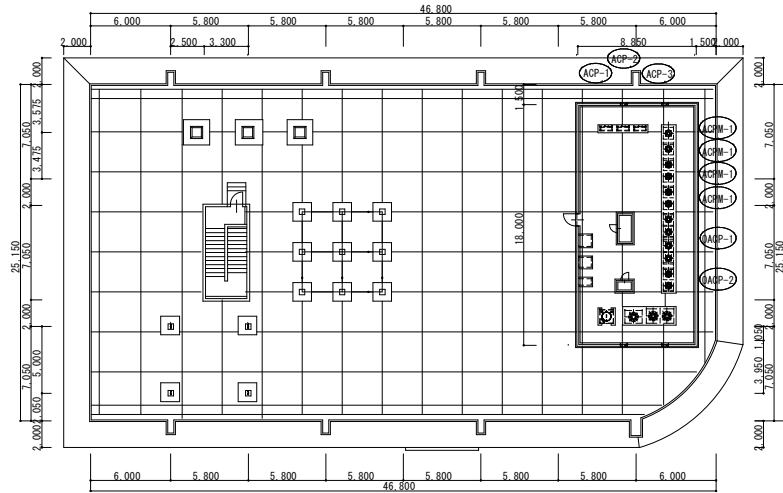

屋上

件名	与那国駐屯地空調機保守点検(シーズンオン点検)	図面No.	22/22
図名	隊庁舎空気調和設備平面図	縮尺	1/400
陸上自衛隊 与那国駐屯地業務隊		—	