

公 告

分任契約担当官
陸上自衛隊宮古島駐屯地
第 4 4 4 会計隊長 藤澤 竹広

以下のとおり一般競争入札を実施するので、「入札及び契約心得」及び「契約条項」を承知のうえ参加されたい。

1 入札事項

契約実施計画番号		調 達 要 求 番 号		物 品 番 号		仕 様 書 番 号	
6S8P11100900		6SY11A70077 0001					
品名 または 件名							
宮古島（8）宿舎消防設備点検							
部品番号 または 規格							
仕様書による							
使 用 器 材 名							
数 量	単位	銘 柄	使 用 期 限 等	グ ル ー プ	指定	検査	包装
1.00	SM						
納地または工事場所			引 渡 場 所				
陸上自衛隊宮古島駐屯地							
搬 入 場 所			納 期 ま た は 工 期				
宮古島駐業厚生科			令和8年9月30日（水）				

- 2 競争参加資格
次のいずれかであること
全省庁統一資格の「役務の提供等」に係る等級がA、B、C、D等級であること
ただし、細部は注意事項による。
- 3 契約条項を示す場所
陸上自衛隊宮古島駐屯地 第 4 4 4 会計隊契約班
- 4 説明会及び入札執行の日時場所
説明会日時場所：実施しない。
入札日時場所：令和8年8月5日（水）10時30分 第 4 4 4 会計隊 入札室
- 5 保証金
入札保証金：免除 契約保証金：免除
- 6 落札決定方式及び契約方式
落札決定方式：総品目総額 契約方式：一般競争
- 7 注意事項
別紙のとおり。

1 競争に参加する者に必要な資格に関する事項

- (1) 予算決算及び会計令第70条及び第71条の規定に該当しない者であること。なお、未成年者、被保佐人又は被補助人であって、契約締結のために必要な同意を得ている者は、同条中、特別の理由がある場合に該当する。
- (2) 契約担当官等から指名停止の処分を受けている期間中の者でないこと。
- (3) 大臣官房衛生監、防衛政策局長、防衛装備庁長官及び陸上幕僚長から「装備品等及び役務の調達に係る指名停止等の要領」に基づく指名停止の措置を受けている期間中の者でないこと。
- (4) 前号により現に指名停止を受けている者と資本関係又は人的関係のある者であって、当該者と同種の物品の売買又は製造若しくは役務請負について防衛省と契約を行おうとする者でないこと。
- (5) 原則、現に指名停止を受けている者の下請負については認めない。ただし、真にやむを得ない事由を該当する省指名停止権者が認めた場合には、この限りでない。
- (6) 参加年度は令和7・8・9年度とし、競争参加地域は「九州・沖縄地域」に該当する者であること。

2 保証金に関する事項

- (1) 入札保証金：免 除

但し、落札者が契約を締結しない場合は、落札金額の100分の5以上を違約金として徴収する。

- (2) 契約保証金：免 除

但し、契約者が契約上のその義務を履行しない場合は、落札金額の100分の10以上を違約金として徴収する。

3 公告の掲示場所

- (1) 陸上自衛隊宮古島駐屯地
- (2) 宮古島商工会議所
- (3) 西部方面隊ホームページ
(令和8年度 物品・役務を Click)

URL

<https://www.mod.go.jp/gsdf/wae/info/nyusatu/wa-fin/kou/R8ippan.htm>

QRコード



4 入札方法

落札決定に当たっては、入札書に記載された金額に当該金額の10パーセントに相当する額を加算した金額(当該金額に1円未満の端数があるときは、その端数金額を切り捨てるものとする。)をもって契約金額とするので、消費税に係る課税事業者であるか免税事業者であるかを問わず、見積もった契約金額の110分の100に相当する金額を入札書に記載すること。

5 落札決定方法

総額が当隊所定の予定価格の制限の範囲内の最低入札者を落札者とする。

なお、落札者となるべき最低入札者が2人以上ある場合は、くじ引きにより落札者を決定する。

6 契約書作成の要否

- (1) 契約書の作成を提出すること。ただし、50万円を超えない場合は作成を省略する。
- (2) 作成の細部要領については落札決定後落札者に説明する。
- (3) 適用する条項
「 役務請負契約条項 」
「 談合等の不正行為に関する特約条項 」
「 暴力団排除に関する特約条項 」
- (4) 契約の成立時期については、契約書に双方が記名押印したときとする。

- 7 入札の無効
- (1) 第1項に示す競争入札に参加する者に、必要な資格のない者が行った入札

(2) 入札金額を訂正してある入札、入札書の記載事項、押印を省略しない場合は押印が不明瞭なもの。

(3) その他入札に関する条件に違反した入札

(4) 暴力団排除に関する誓約に虚偽があった場合、又は暴力団排除に関する誓約に反する事態が生じた場合

(5) 入札書を受領していない者の入札
- 8 その他
- (1) 仕様については問い合わせをすること。

(2) 入札に参加するものは、令和8年7月31日（金）17時までに下記の書類を提出すること。

ア 資格審査結果通知書（写）（FAX可）

イ 入札に関する委任等を受けた者は、委任状

ウ 市場価格調査書（様式は随意、FAX可）

(3) 郵便による入札書の提出は、令和8年8月4日（火）17時までに必着すること。

気象の影響を受けやすい特性のため早目の処置をされたい(電話・電報・FAXは認めない)

(4) 入札書については陸上自衛隊宮古島駐屯地 会計隊契約班及び西部方面隊ホームページにて配布する。

なお、直接受領が難しい場合はFAXにて送付する。

(5) 入札日当日に不調となり再度の入札を行う場合は別示する。
- 9 問い合わせ先
- 入札に関する事項

陸上自衛隊宮古島駐屯地 第444会計隊 契約班 担当：田上、原口

TEL(0980)76-6661（内線348）

FAX(0980)76-6712

仕様書に関する事項

陸上自衛隊宮古島駐屯地 業務隊管理科 担当：若森

TEL(0980)76-6661（内線490）
- 10 その他様式等

陸上自衛隊入札及び契約の心得	陸上自衛隊駐屯地用標準契約書
	

宮古島（8）宿舎消防設備点検


件 名	宮古島（8）宿舎消防設備点検	図面番号	1 / 14
図 名	表 紙	縮 尺	—
宮 古 島 駐 屯 地 業 務 隊 厚 生 科		R8. 6. 16	

特記仕様書

- 1 件名
宮古島（８）宿舎消防設備点検
- 2 場所
陸上自衛隊千代田宿舎 沖縄県宮古島市上野野原９７－３
陸上自衛隊平良第一宿舎 沖縄県宮古島市平良久貝１０４１－１３
陸上自衛隊友利宿舎 沖縄県宮古島市城辺友利１３３－１
陸上自衛隊平良第二宿舎 沖縄県宮古島市平良字下里１１７９－１６
- 3 納期
契約日の翌日から令和８年９月３０日まで
- 4 一般事項
(1) 本役務は本仕様書に基づき実施するほか、諸法規を遵守し実施する。
(2) 請負者は仕様書及び現地において、相違・疑義あるいは不明な点が生じた場合は、監督官と協議しその指示に従うこと。
(3) 清掃中における火災予防、労働安全及び在来施設等の保護には、十分注意を払うものとし、破損した場合は、請負者の責任において速やかに原形に復旧する。
(4) 請負者は作業完了後、現場の整理整頓、清掃を実施する。
(5) 宿舎内及び駐屯地への立入りのために必要な手続き及び駐屯地規則の厳守の徹底
ア 宿舎及び駐屯地への立入り及び行動（出入門手続・火器取扱い・通行路等）は、当該駐屯地の規制（部隊諸規則）及び関係者の指示を厳守して行うものとし、施工地域以外への立入りを禁止する。
なお、やむを得ず当該地域以外への立入りを必要とする場合は、所定の手続きを行う。
イ 区域内における車両の通行ルートの安全対策については、受注者において十分管理するものとする。
ウ 区域内の施設等に損傷を与えないよう十分注意して施工すること。万一破損等させた場合は速やかに
(6) 本役務に際して本仕様書に明記なき事項についても作業上当然処置すべき事項は、請負者で実施する。
(7) 作業時間
本役務における作業時間は８時３０分から１７時までとする。ただし、これを超える時間については、監督官と協議の上、実施する。
(8) 本清掃の写真は、カメラ（カラー）又はデジタルカメラ（総画素数８０万画素数以上及びファイル形式ＪＰＥＧ）を使用し、着手前、施工中、完成時及び監督官の指示するところを撮影し、監督官に提出すること。
(9) 本役務では原則として宿舎等の用水、電力の使用はできない。
- 5 特記事項
(1) 点検の基準、期間及び結果報告書の作成は、共通仕様書「第６章第２節 消防用設備等 表６．２．２ 防火設備 表６．３．３」によるほか、消防用設備等の点検結果報告書等について定める消防庁告示を遵守するものとする。
(2) 点検内容は機器点検を行うものとし、実施時期については監督官と細部調整すること。
(3) 本役務に際し、千代田宿舎と友利宿舎については関係法令に基づき必要な届出を実施するものとする。
(4) 消防設備の概要は、下記のとおりとする。

設備区分	宿舎	千代田宿舎	平良第一宿舎	友利宿舎	平良第二宿舎
	設備内容	RC造３階建 １６２戸	RC造３階建 ２７戸	RC造３階建 ４４戸	RC造３階建 ２７戸
消火器具	粉末蓄圧式10型 粉末蓄圧式20型 強化液蓄圧式20型	１６２本 １２本	３４本	４６本	２８本 １本
自動火災報知設備	P型1級受信機 P型2級受信機 P型3級受信機 差動式スポット型感知器 定温式スポット型感知器 光電式スポット型感知器 音声警報装置・音響装置 総合盤（発信機） 戸外表示器	１６２個 ８１０個 １６２個 １６２個 １６２個 ３６台 １６２個	１個 ２７個 １１０個 ５４個 ８個 ２７個 ６台 ２７個	１個 ４４個 １８１個 ８９個 ４４個 １２台 ４４個	２７個 １０８個 ５４個 ２７個 ６台 ２７個
防排煙制御設備	光電式スポット型感知器 防火扉		６個 ６面		
避難器具	吊り下げはしご 階段通路誘導灯		４箇所 １１台		


※ 各宿舎の消火器はプロパン庫・エントランス・集会所・軟水化装置室（千代田12本、平良第一7本、友利2本、平良第二2本）を含む

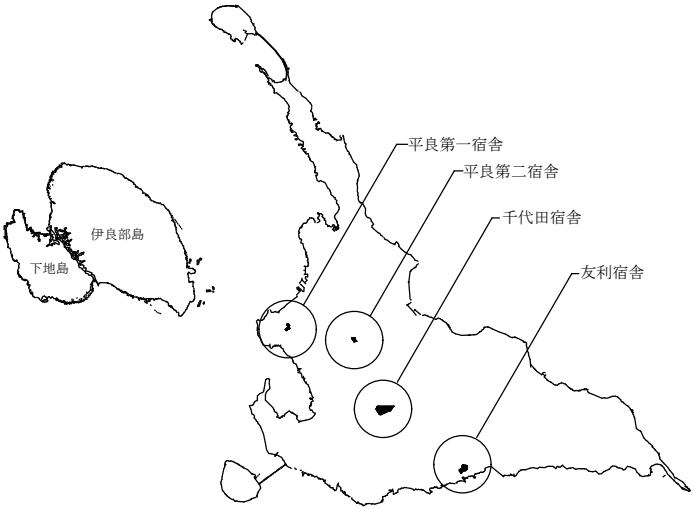

位置図 NON SCALE


- (5) 各戸内の感知器は、P型3級受信機の遠隔操作試験により点検を実施するものとする。
(6) 戸内の消火器は、入居者により事前に玄関の前に残置し、点検後に入居者により戸内に戻すものとする。
(7) 千代田宿舎・平良第一宿舎・友利宿舎の消火器２５４本については請負者により同等品以上に更新し、撤去した消火器は請負者の負担で法令に基づいて処分するものとする。
平良第二宿舎の消火器２９本については機器点検を行うものとする。
(8) 本点検により異常を確認した場合は、原因を特定のうち必要な見積書を提出するものとする。

件名	宮古島（８）宿舎消防設備点検	図面番号	2 / 14
図名	仕様書・案内図	縮尺	—
宮古島駐屯地業務隊厚生科		R8.6.16	

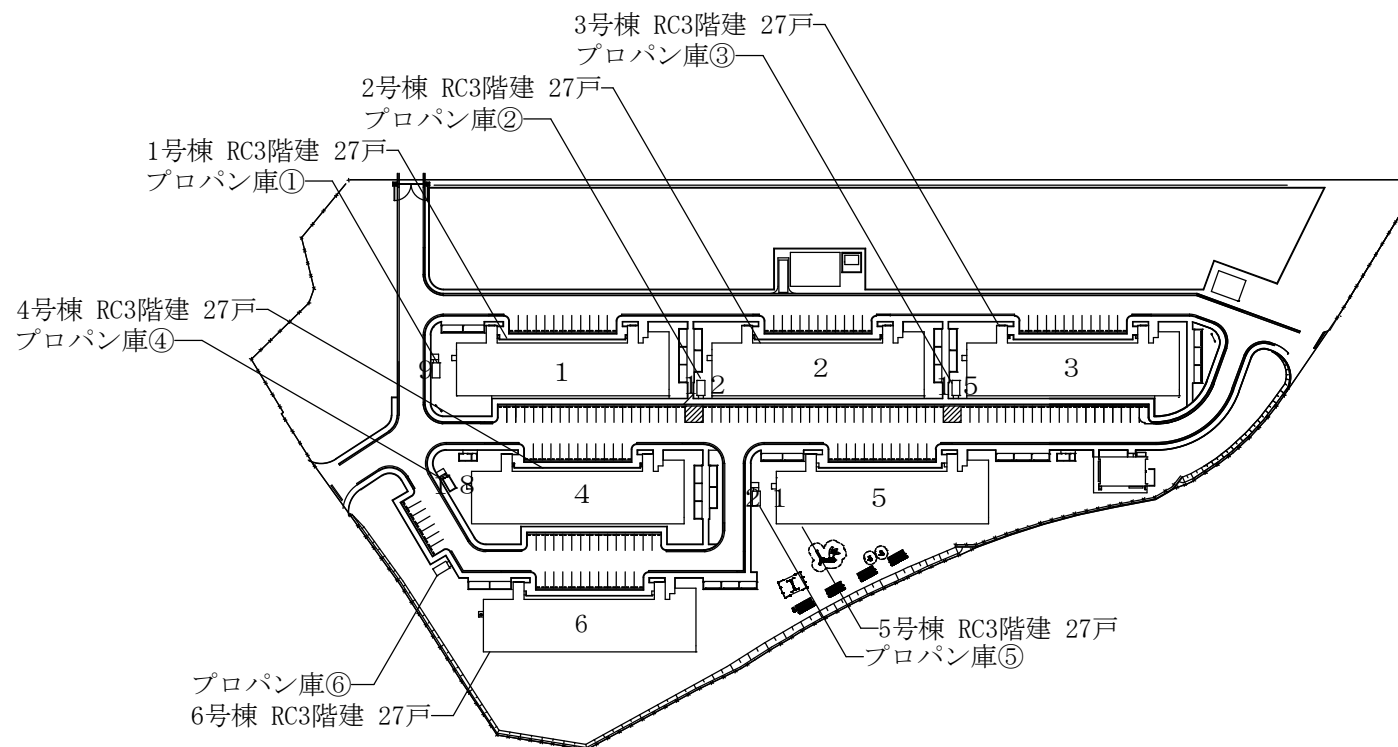


配置図 1 / 1,500


件名	宮古島（8）宿舎消防設備点検	図面番号	3 / 14
図名	案内図・配置図	縮尺	1/1,500
宮古島駐屯地業務隊厚生科		R8.6.16	

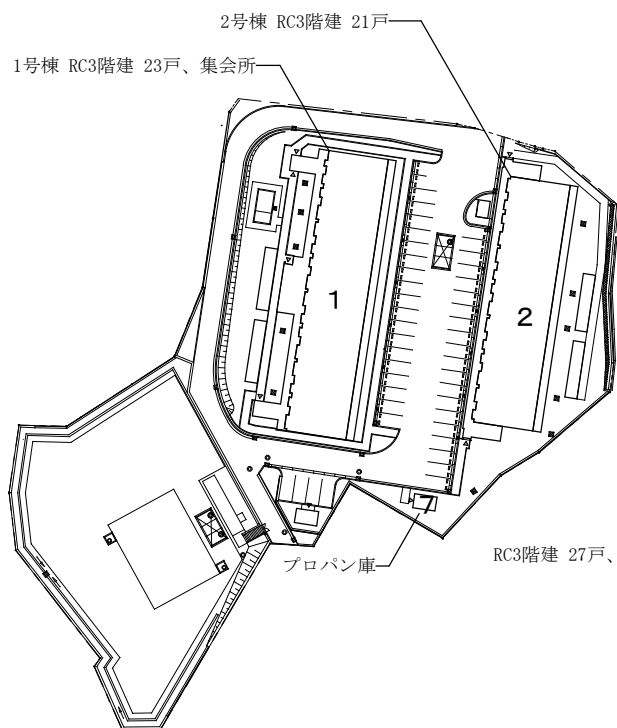

友利宿舎配置図 1 / 1,000

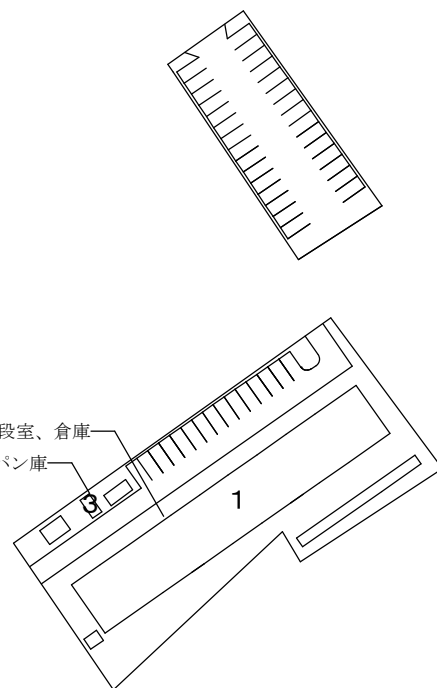


平良第一宿舎配置図 1 / 1,000

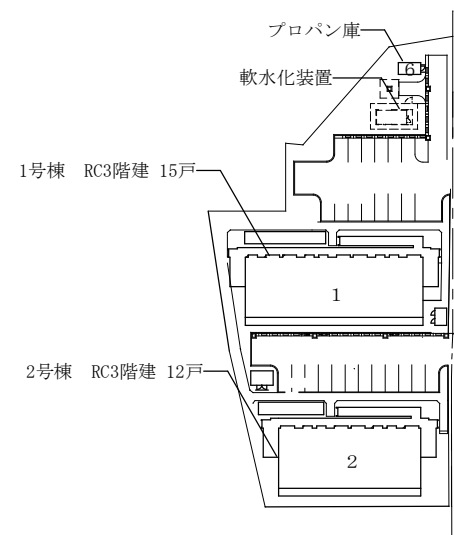


平良第二宿舎配置図 1 / 1,000

件名	宮古島（8）宿舎消防設備点検	図面番号	4 / 14
図名	友利・平良第一・平良第二宿舎配置図	縮尺	1/1,000
宮古島駐屯地業務隊管理科		R8.6.16	

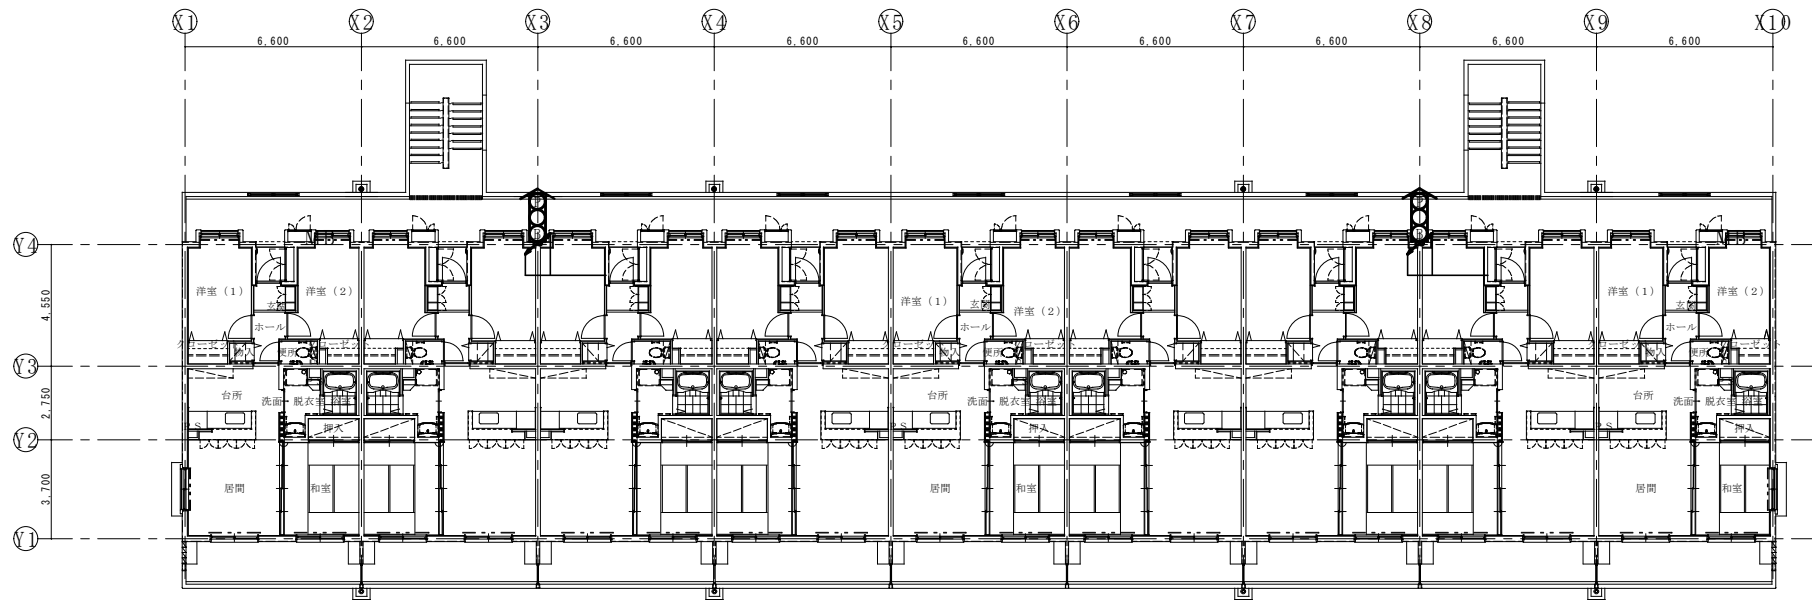

非常警報設備 2・3階平面図 1/200

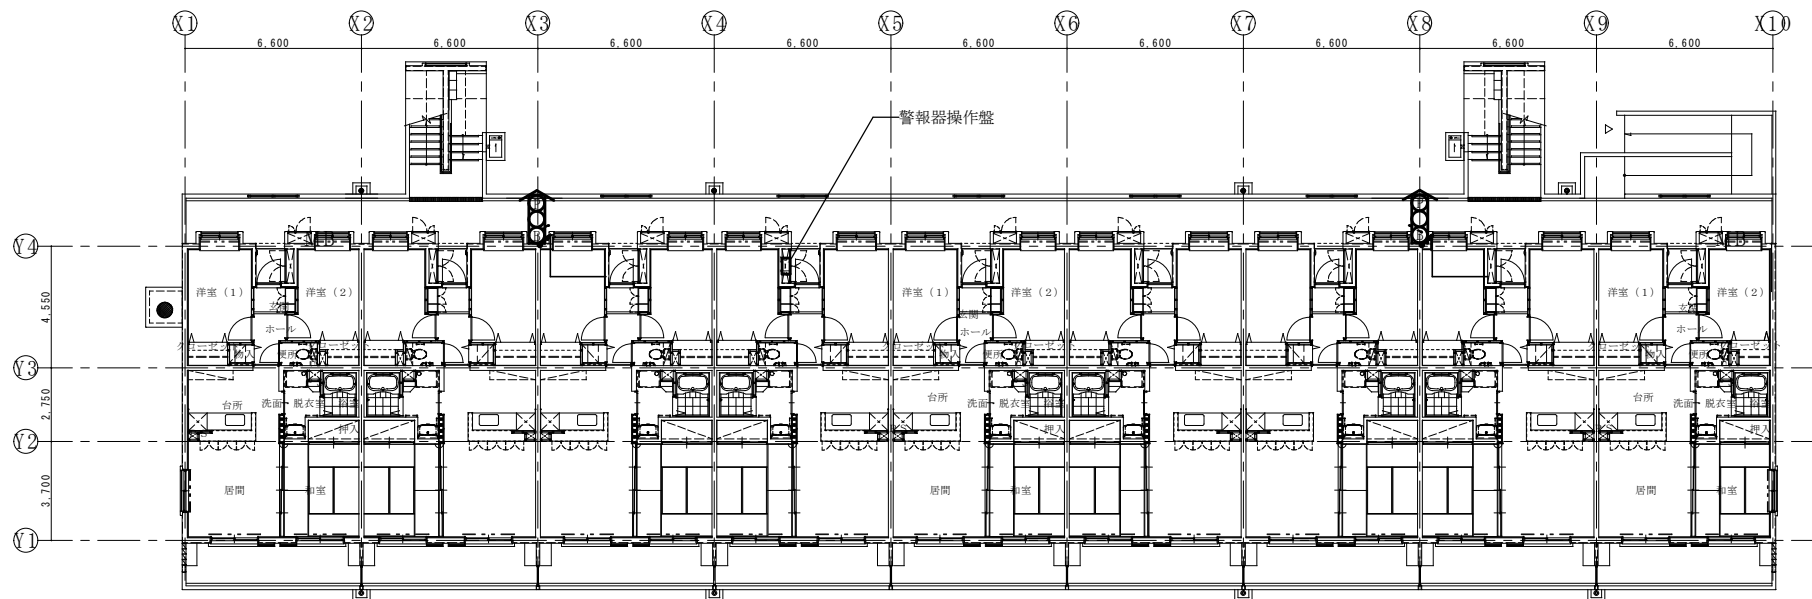

非常警報設備 1階平面図 1/200



凡 例
総合盤 (受信機)


件 名	宮古島 (8) 宿舎消防設備点検	図面番号	5 / 14
図 名	千代田宿舎消防設備平面図	縮 尺	1/200
宮古島駐屯地業務隊厚生科		R8.6.16	



プロパン庫各棟 1/75


凡 例

⊖	差動式スポット型感知器
⊔	定温式スポット型感知器
①	P型3級受信機
④	戸外表示器
消	消火器

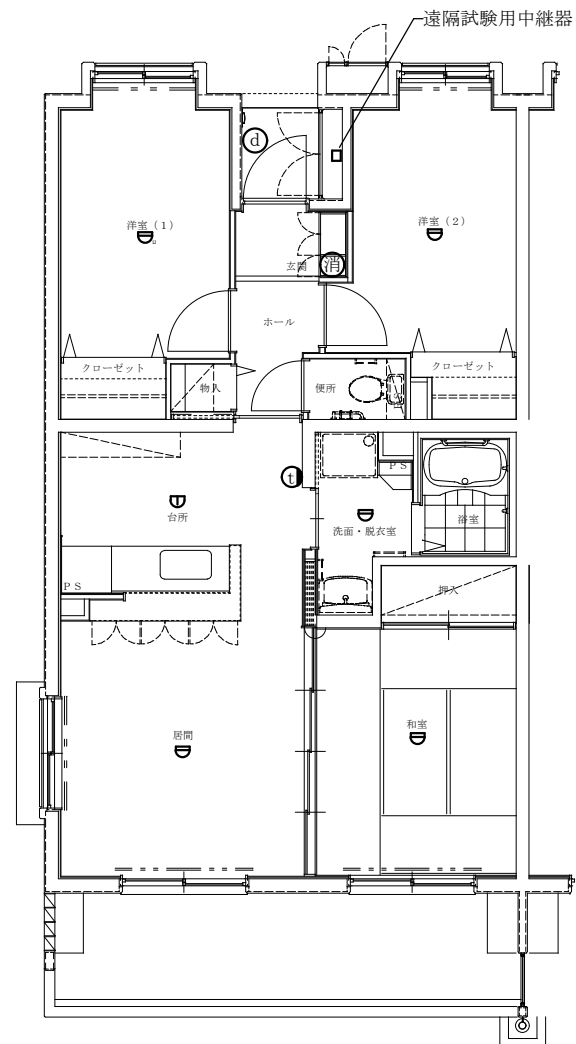

各戸共通平面図 1/75


件 名	宮古島（8）宿舎消防設備点検	図面番号	6 / 14
図 名	各戸共通平面図、プロパン庫平面図	縮 尺	1/75
宮古島駐屯地業務隊厚生科		R8.6.16	

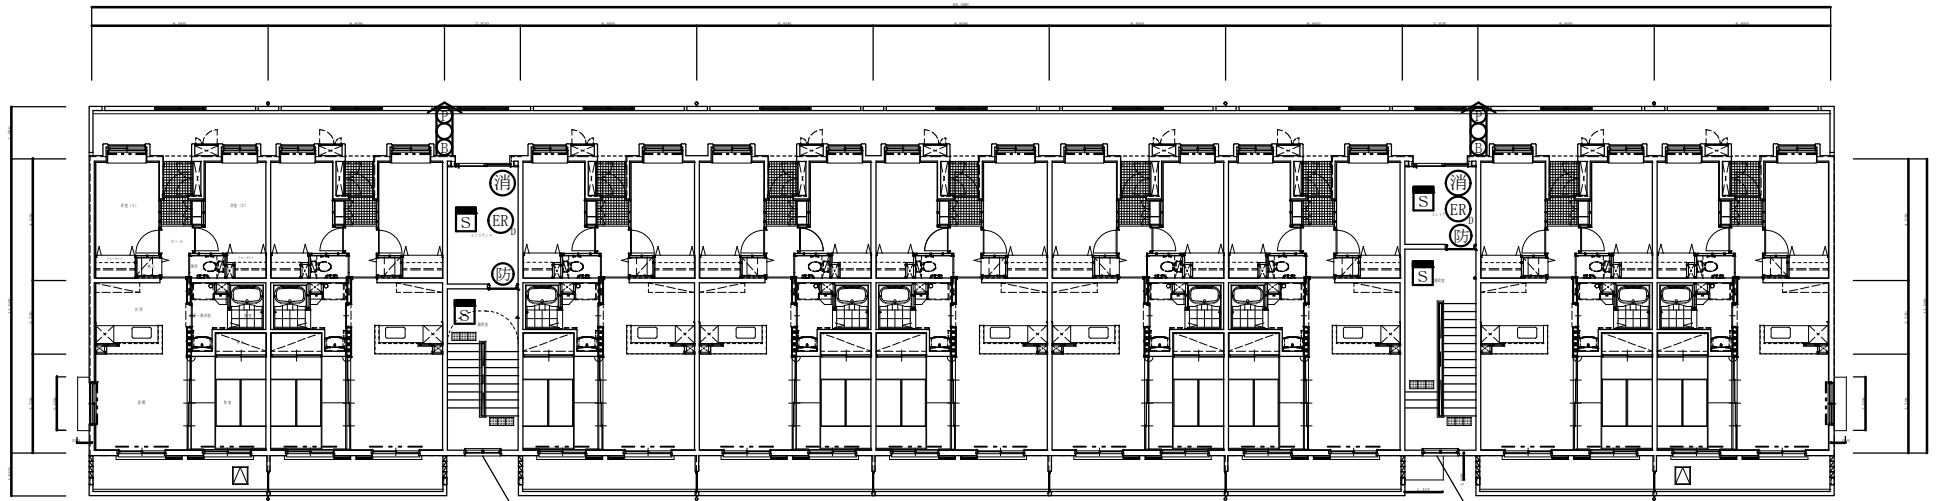

階段室（階段通路誘導灯×5）
※光電式スポット感知器は3階にのみ設置

階段室（階段通路誘導灯×6）
※光電式スポット感知器は3階にのみ設置

非常警報設備 2・3階平面図 1/200

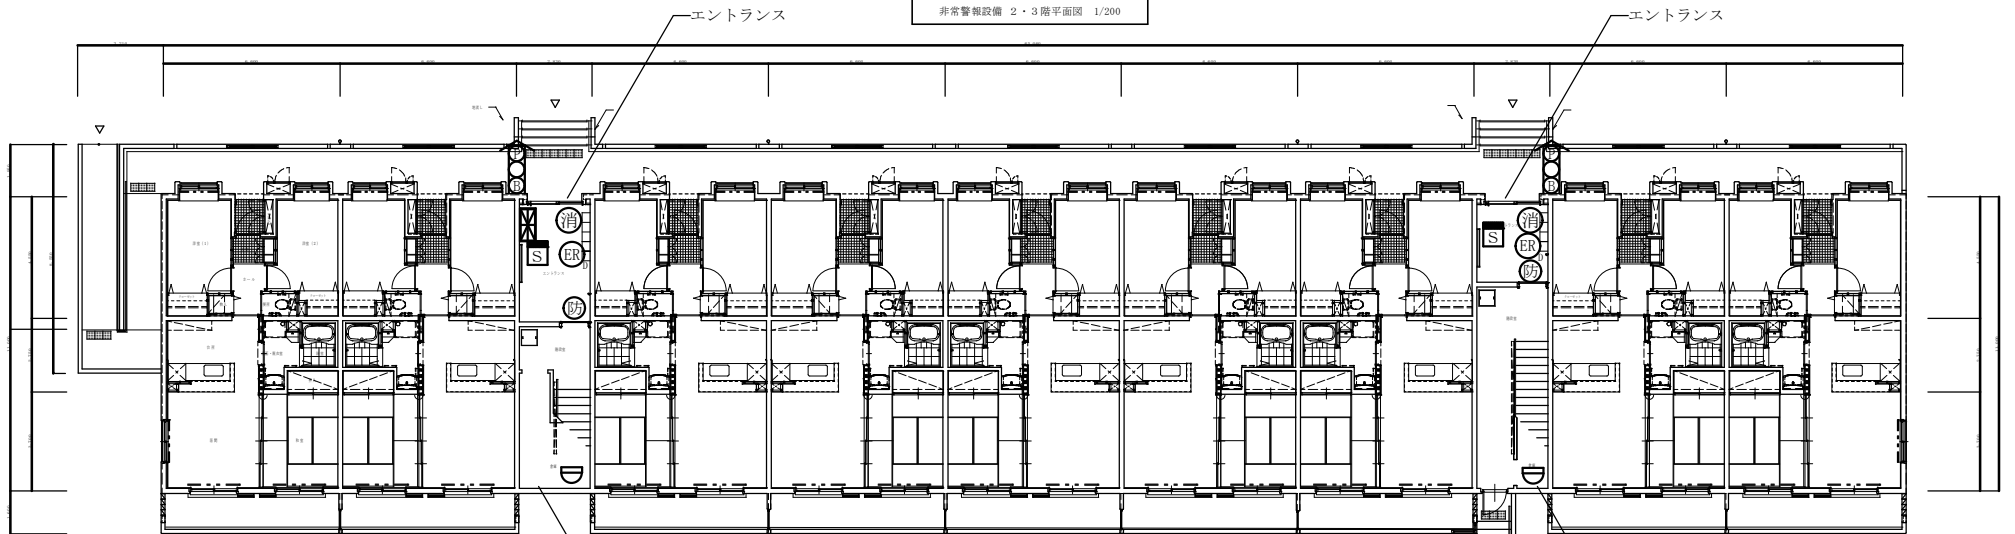

階段室・倉庫

階段室・倉庫

非常警報設備 1階平面図 1/200

凡 例

	光電式スポット型感知器		P型1級受信機
	差動式スポット型感知器		総合盤（受信機）
	光電式スポット型感知器（防火戸用）		
	防火戸		
	消火器		


件 名	宮古島（8）宿舎消防設備点検	図面番号	7 / 14
図 名	平良第一宿舎消防設備平面図	縮 尺	1/200
宮古島駐屯地業務隊厚生科		R8.6.16	



プロパン庫各棟 1/75

凡 例


	差動式スポット型感知器
	定温式スポット型感知器
	P型3級受信機
	吊り下げはしご
	戸外表示器
	消火器

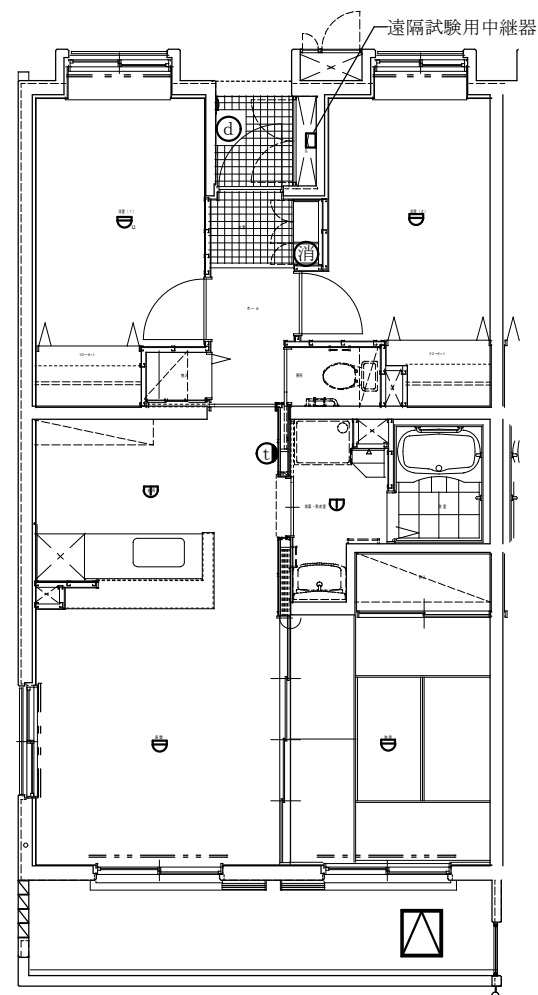


※吊り下げはしごは2階・3階の端末の部屋のみ

各戸共通平面図 1/75

件 名	宮古島（8）宿舎消防設備点検	図面番号	8 / 14
図 名	各戸共通平面図、プロパン庫平面図	縮 尺	1/75
宮古島駐屯地業務隊厚生科		R8.6.16	

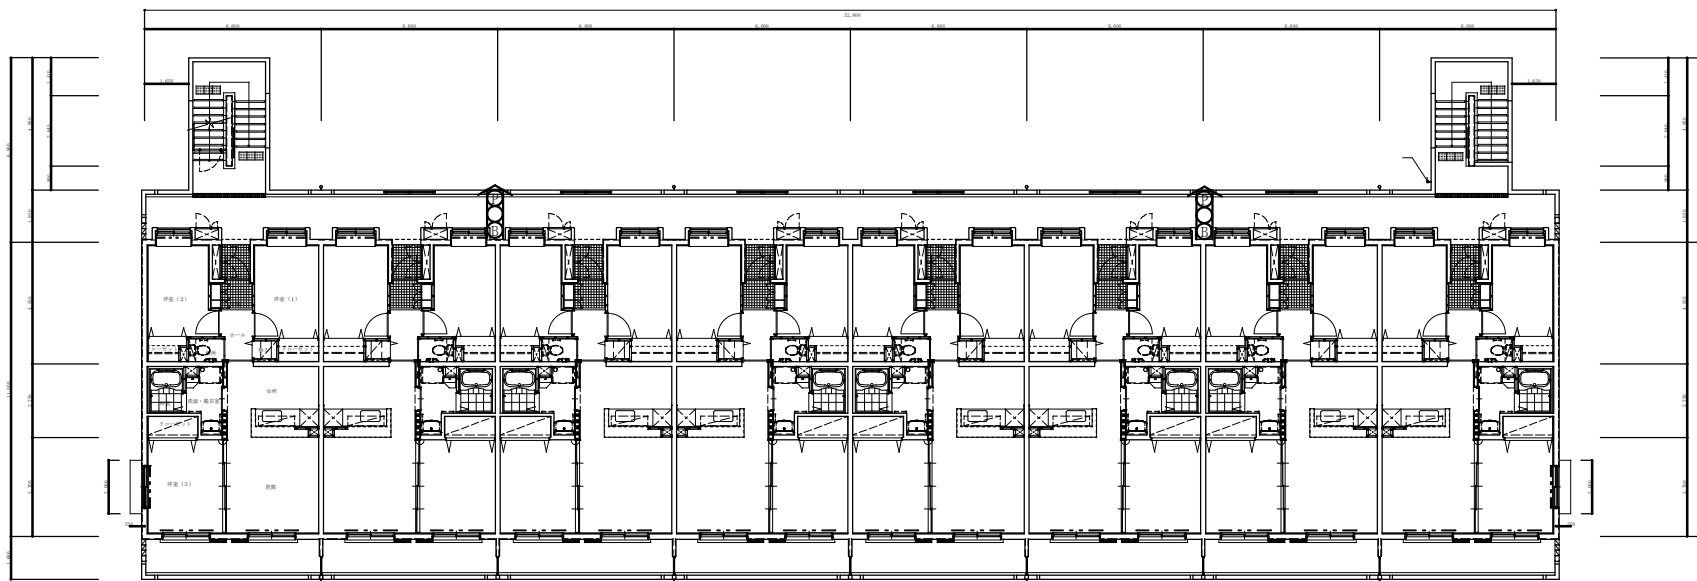

非常警報設備 2・3階平面図 1/200

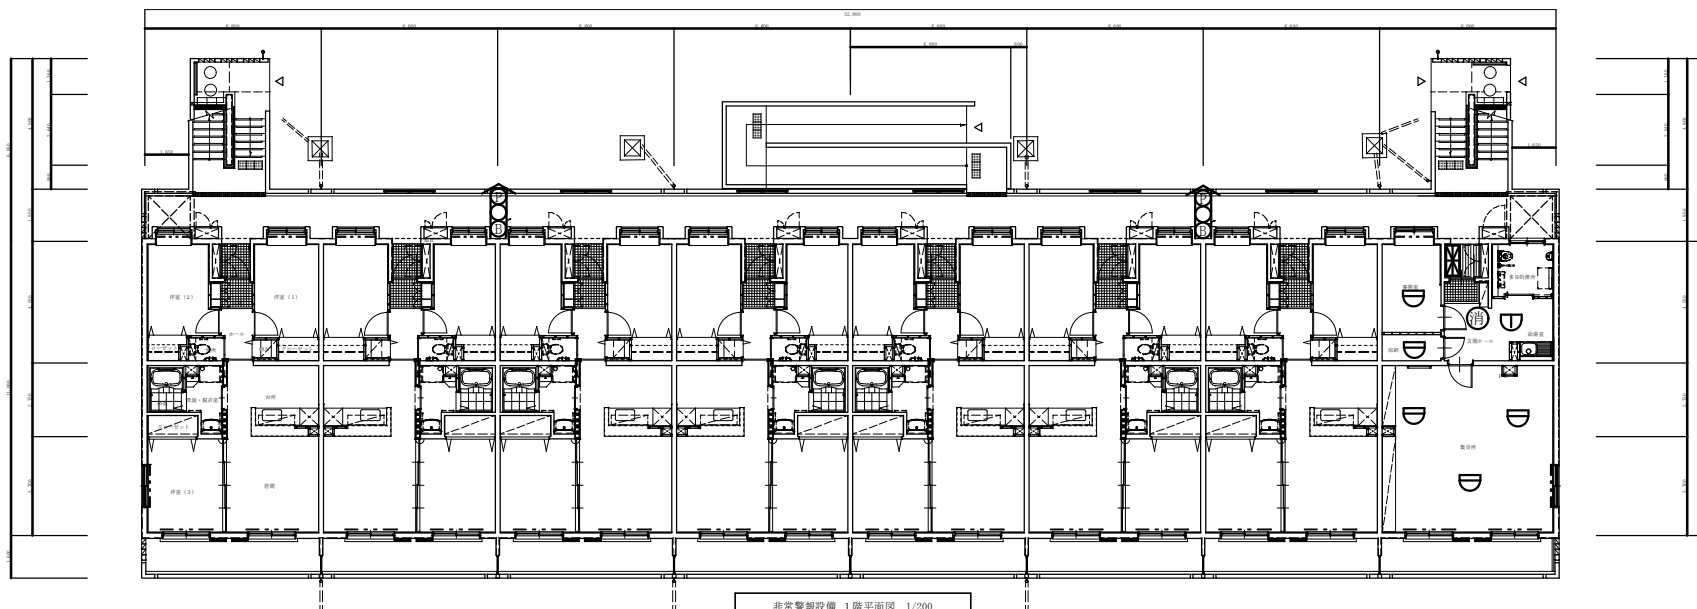


非常警報設備 1階平面図 1/200


凡 例

	差動式スポット型感知器		P型1級受信機
	定温式スポット型感知器		総合盤（受信機）
	消火器		

件 名	宮古島（8）宿舍消防設備点検	図面番号	9 / 14
図 名	友利消防設備平面図（1号棟）	縮 尺	1/200
宮古島駐屯地業務隊厚生科		R8.6.16	

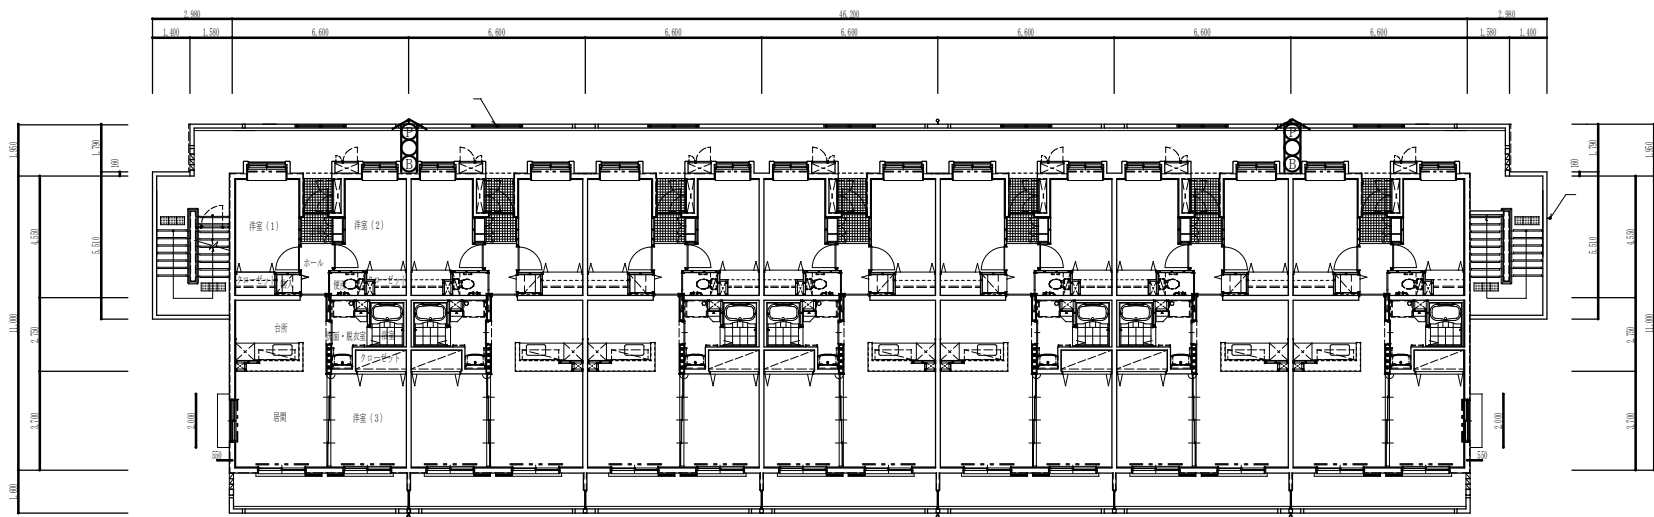

非常警報設備 2・3 階平面図 1/200

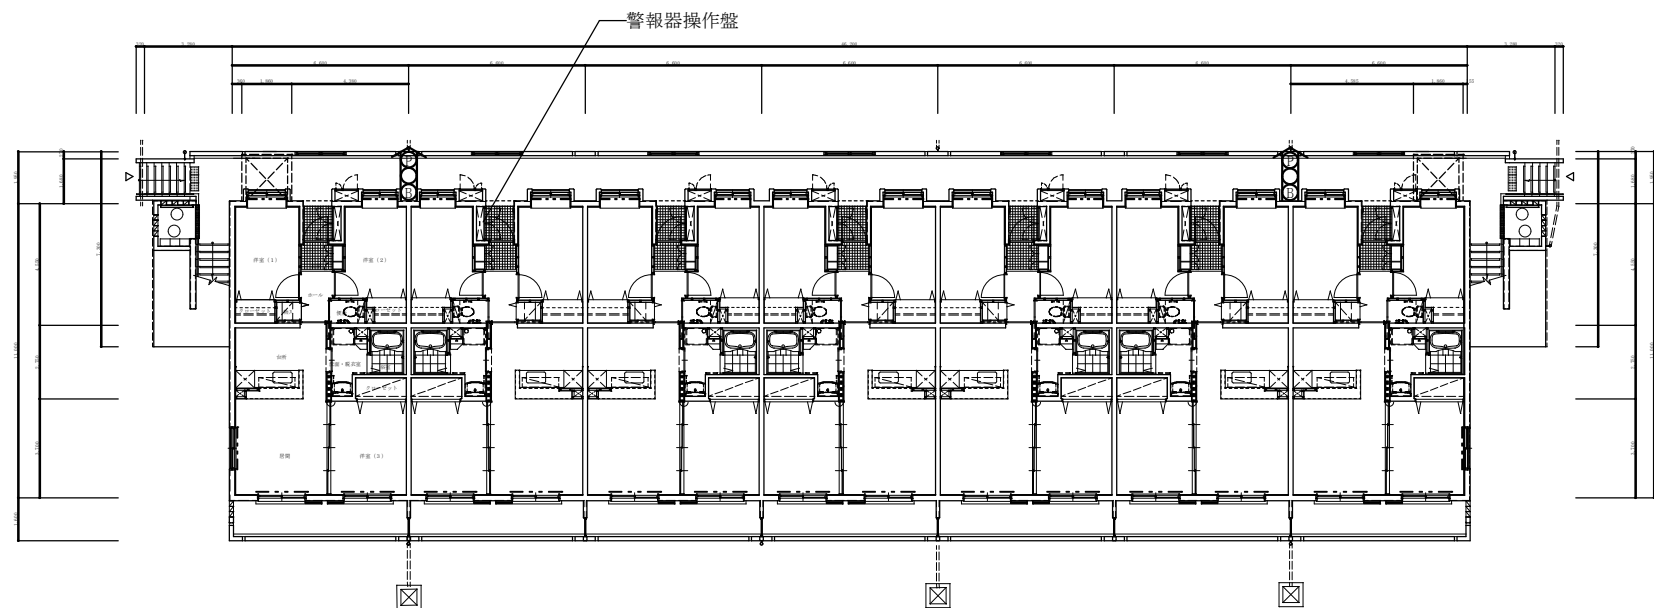


非常警報設備 1 階平面図 1/200

凡 例

 総合盤 (受信機)


件 名	宮古島 (8) 宿舍消防設備点検	図面番号	10 / 14
図 名	友利消防設備平面図 (2号棟)	縮 尺	1/200
宮古島駐屯地業務隊厚生科			R8.6.16

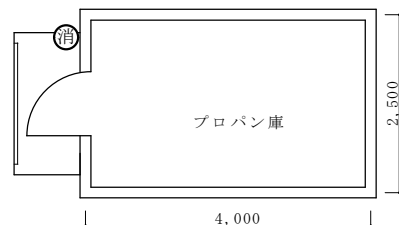

プロパン庫各棟 1/75


凡 例

Ⓜ	差動式スポット型感知器
Ⓢ	定温式スポット型感知器
①	P型3級受信機
④	戸外表示器
消	消火器

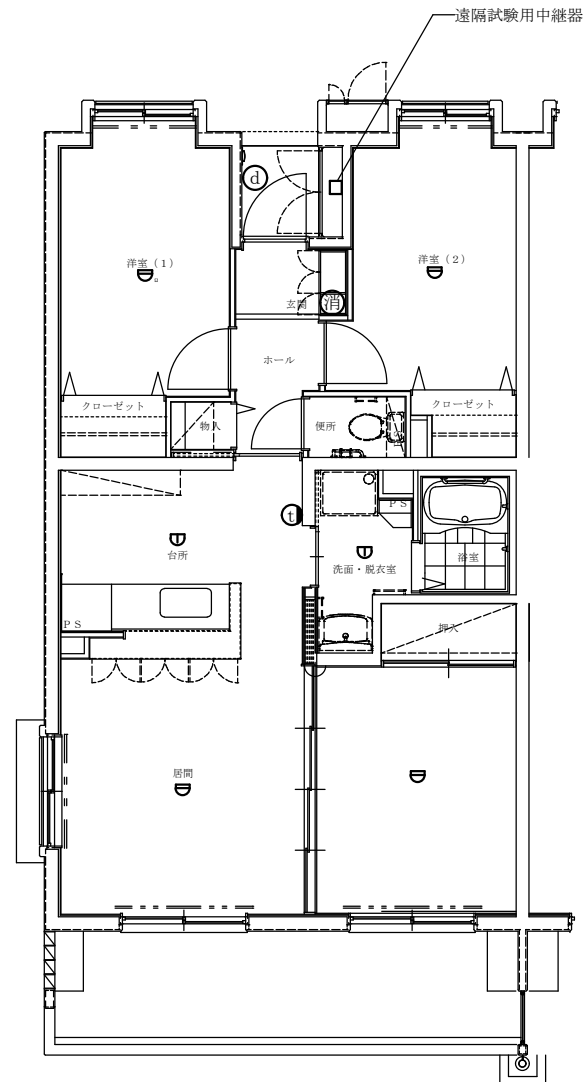


各戸共通平面図 1/75

件 名	宮古島（8）宿舍消防設備点検	図面番号	11 / 14
図 名	各戸共通平面図、プロパン庫平面図	縮 尺	1/75
宮古島駐屯地業務隊厚生科		R8.6.16	

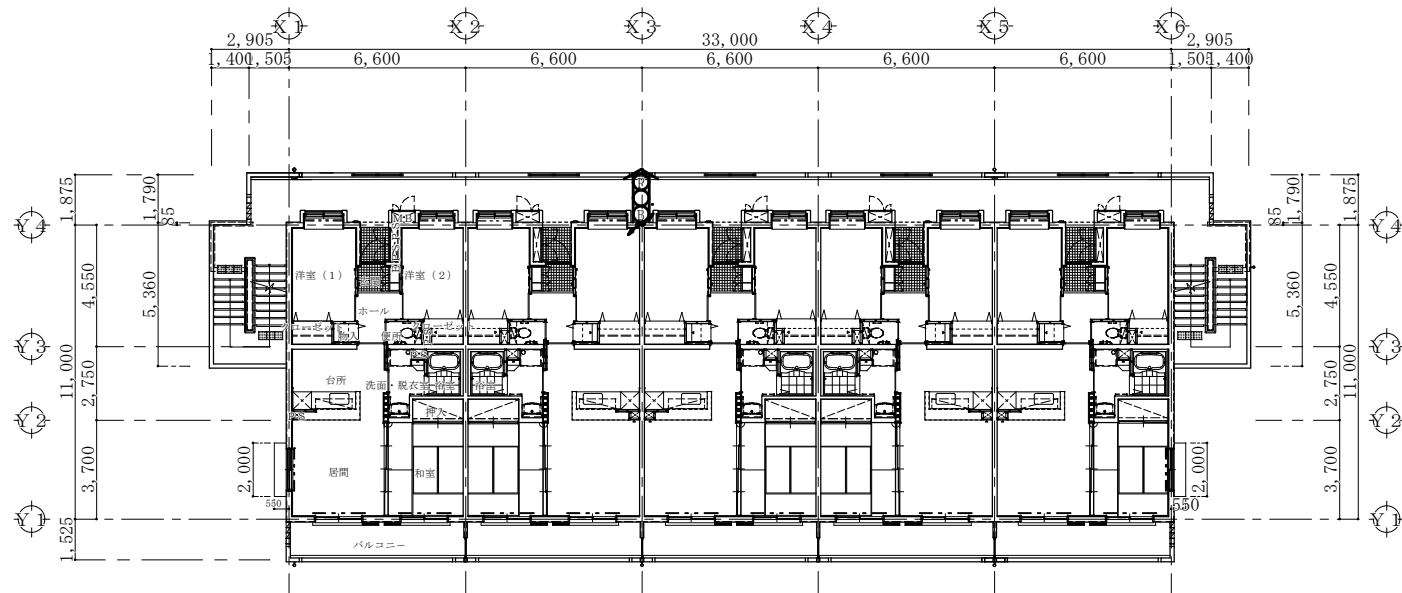

非常警報設備 2・3階平面図 1/200

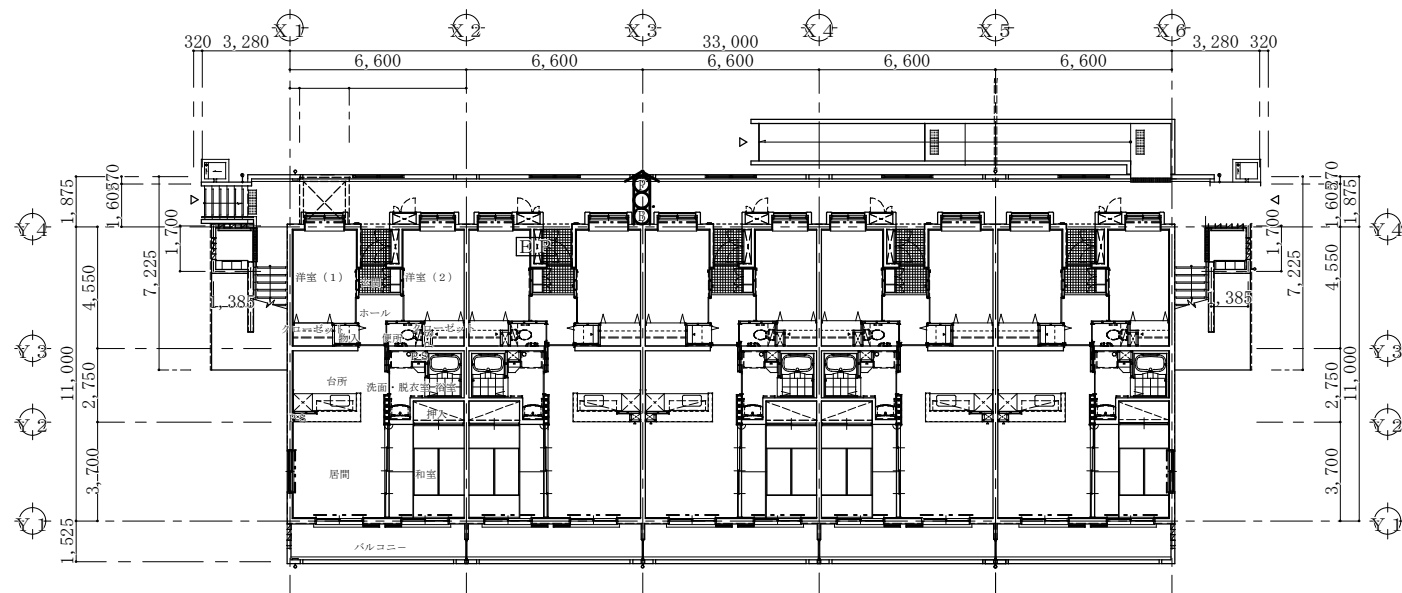


非常警報設備 1階平面図 1/200

凡 例




総合盤 (受信機)

件 名	宮古島 (8) 宿舍消防設備点検	図面番号	12 / 14
図 名	平良第二宿舍 (1号棟) 消防設備平面図	縮 尺	1/200
宮古島駐屯地業務隊厚生科		R8.6.16	

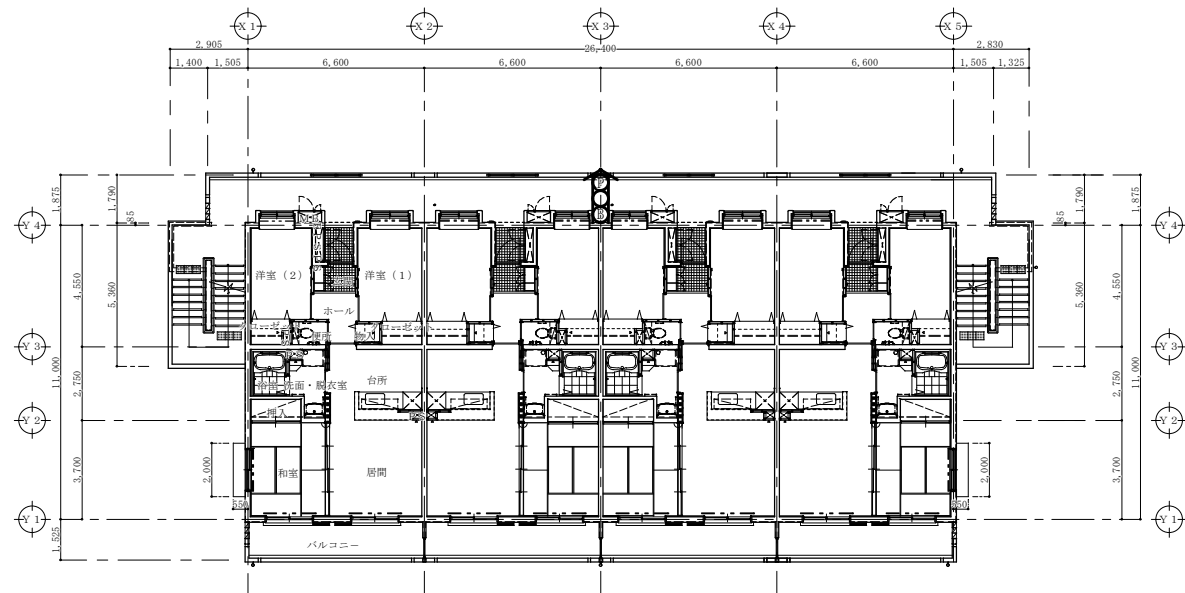

非常警報設備 2・3階平面図 1/200

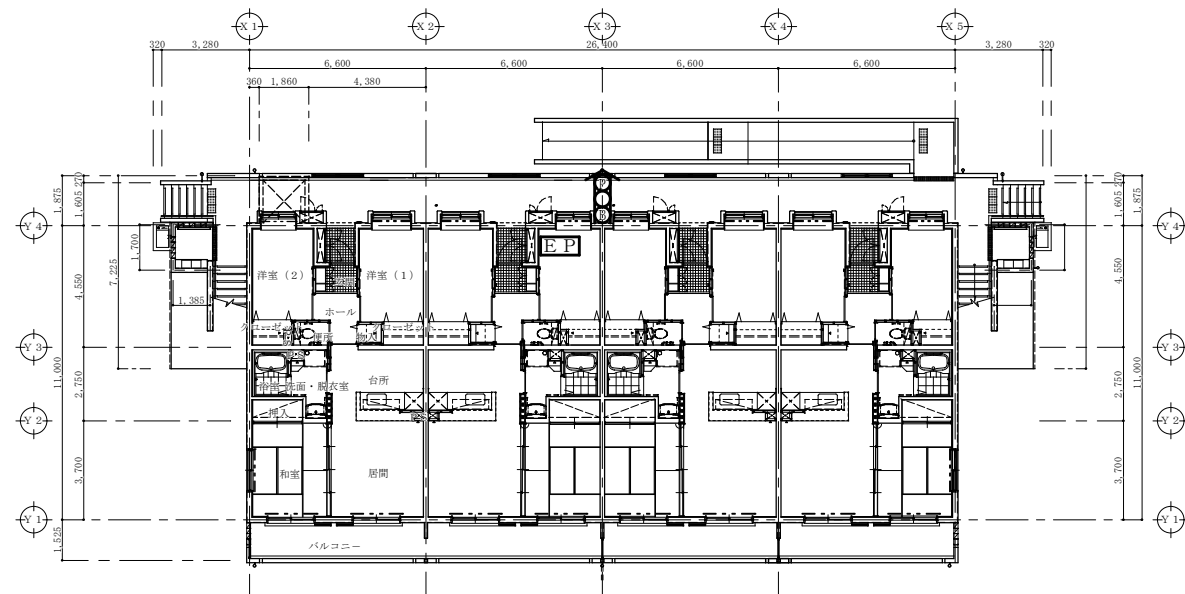


非常警報設備 1階平面図 1/200

凡 例




総合盤 (受信機)

件 名	宮古島 (8) 宿舎消防設備点検	図面番号	13 / 14
図 名	平良第二宿舎 (2号棟) 消防設備平面図	縮 尺	1/200
宮古島駐屯地業務隊厚生科		R8.6.16	

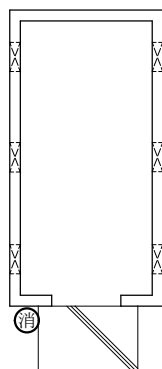


プロパン庫 1/75

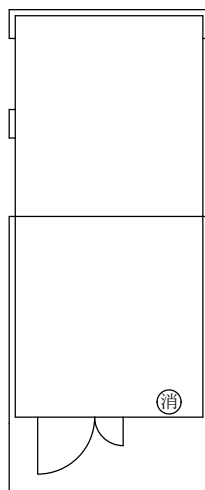

軟水化装置室 1/75

凡 例

㊦	差動式スポット型感知器
㊵	定温式スポット型感知器
①	P型3級受信機
㊤	戸外表示器
消	消火器

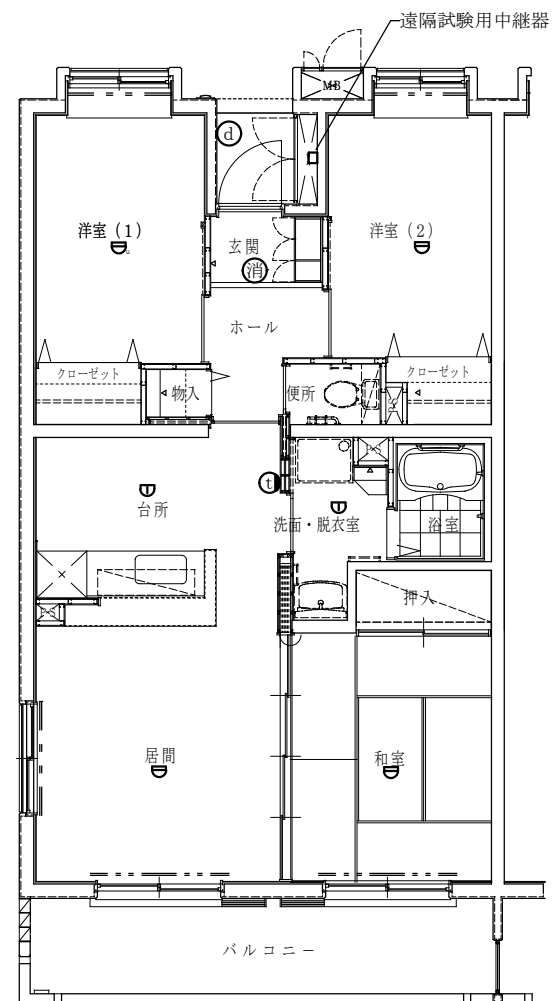

各戸共通平面図 1/75

件 名	宮古島（8）宿舎消防設備点検	図面番号	14 / 14
図 名	各戸共通、プロパン庫、軟水化装置室平面図	縮 尺	1/75
宮古島駐屯地業務隊厚生科		R8.6.16	

入札書

公告番号	
契約実施計画番号	6S8P11100900

入札金額 円 (消費税及び地方税を含まない。)

No.	品 名	規 格	単 位	数 量	単 価	金 額
1	宮古島（8）宿舎消防 設備点検	仕様書による	SM	1		
2		以下余白				
3						
4						
5						
6						
7						
8						
9						
10						
	小計					
納入（履行）場所		宮古島駐屯地	納期（工期）		令和8年9月30日	
契約保証金		（免 除）	入札（見積）書有効期間			

注文から納品にかかるおおよその日数：

上記に関して「入札及び契約心得」、「標準契約書等」の契約条項等を承諾の上、入札見積りいたします。また、当社（私（個人の場合）、当団体（団体の場合））は「入札及び契約心得」に示された暴力団排除に関する誓約事項について、誓約いたします。

令和8年8月5日

分任契約担当官
陸上自衛隊宮古島駐屯地
第444会計隊長 藤澤 竹広 殿

住 所

会 社 名

役 職
代表者名

市場価格調書

令和 年 月 日

分任契約担当官
陸上自衛隊宮古島駐屯地
第444会計隊長 藤澤 竹広

殿

¥

(消費税及び地方税を含まない。)

住 所
社 名

役 職
氏 名

上記のとおり見積致します

内 訳

No.	品 目	規 格	単位	数量	単 価	金 額	摘 要
1	宮古島(8)宿舎消防設備点検	仕様書による	SM	1			
2		以下余白					
3							
4							
小 計							
納 地		宮古島駐屯地					
注文から納品にかかるおおよその日数：							
納 期		令和8年9月30日					

当社(当団体)は、入札心得に定める暴力団排除に関する事項について誓約いたします。