

変更公告


公 告 第 21号
令和8年4月24日

分任契約担当官
陸上自衛隊宮古島駐屯地
第444会計隊長 藤澤 竹広


公告第19号（令和8年4月20日）「宮古島（8）駐屯地給水バルブ取替」の仕様書の一部を変更する。

入札及び契約事項に関する問い合わせ先
陸上自衛隊宮古島駐屯地 第444会計隊契約班（担当 田上）
TEL（0980）76－6661（内線348）
FAX（0980）76－6712

仕様書に関する問い合わせ先
陸上自衛隊宮古島駐屯地 業務隊管理科（担当 松山）
TEL（0980）76－6661（内線451）

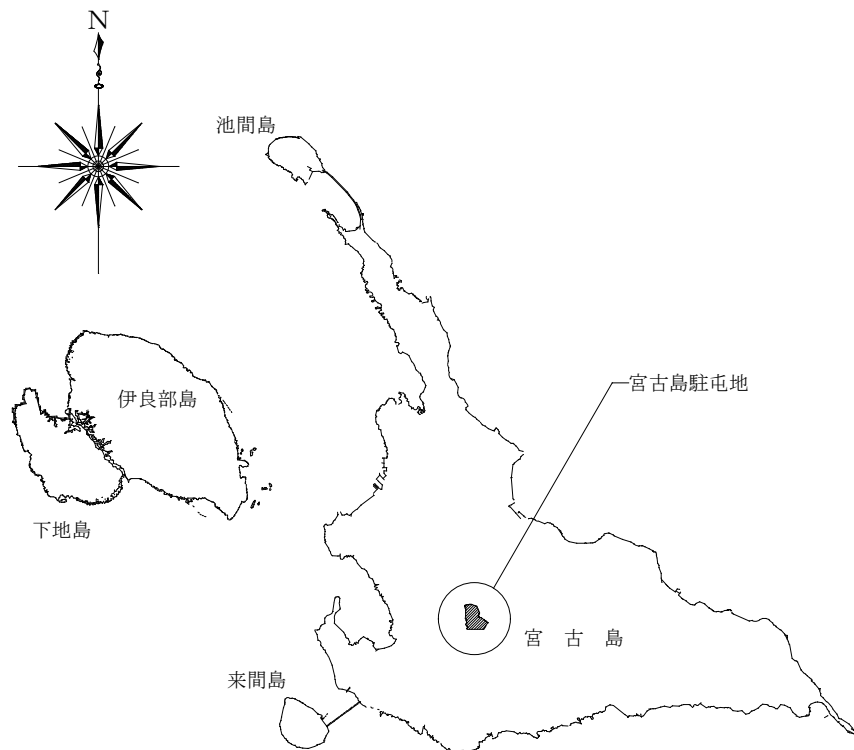


位置図 NON SCALE

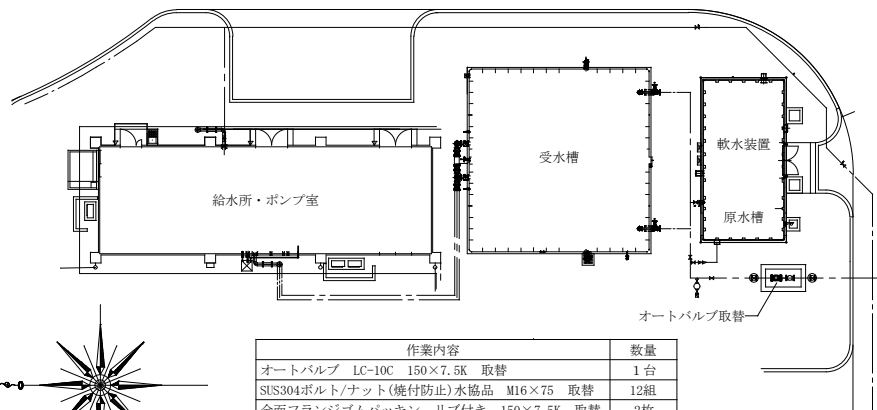

作業内容	数量
オートバルブ LC-10C 150×7.5K 取替	1台
SUS304ボルト/ナット(焼付防止)水協品 M16×75 取替	12組
全面フランジゴムパッキン リブ付き 150×7.5K 取替	2枚
SUSワッシャー(T2) M16 取替	12枚
ストレーナー清掃	一式

平面図 S=1/150

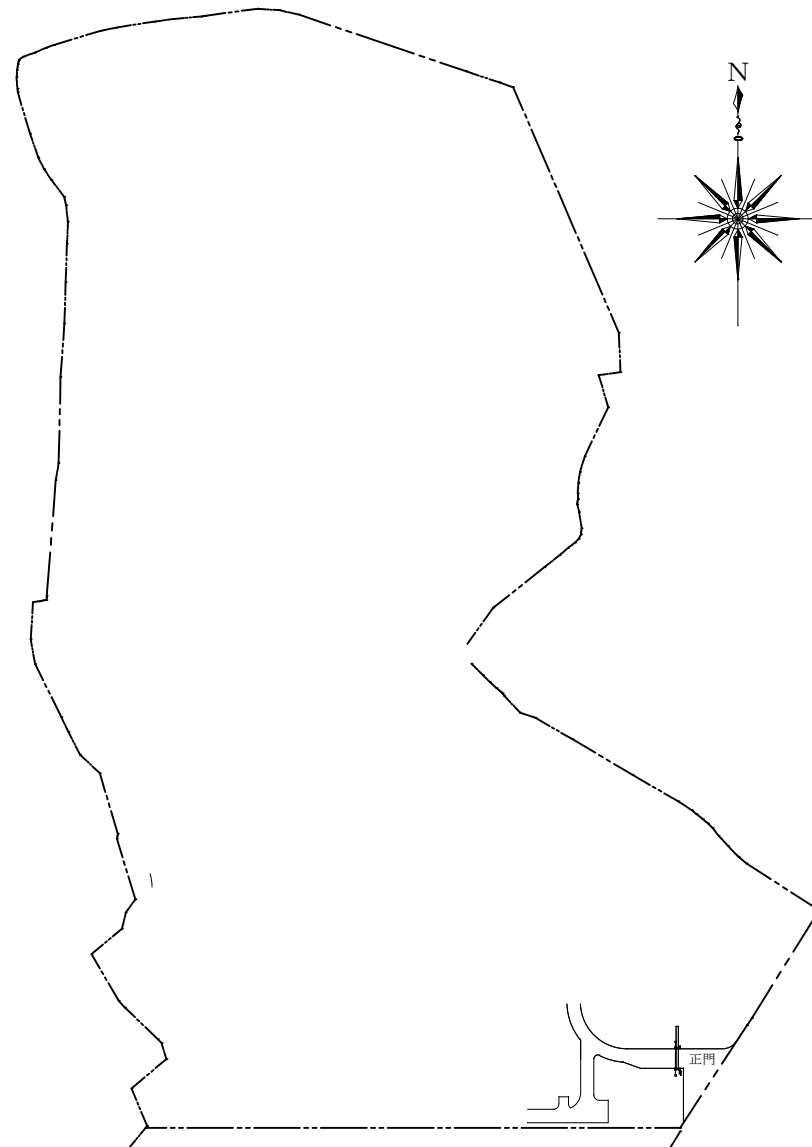

配置図 S=1/3,000

件名	宮古島(8)駐屯地給水バルブ取替	図面番号	3 / 3
図名	案内図・配置図	縮尺	図示
宮古島駐屯地業務隊管理科		R8.4.14	