

公 告

分任契約担当官
自衛隊福岡病院
会計課長 小野 浩太郎

以下のとおり一般競争入札を実施するので、「入札及び契約心得」及び「契約条項」を承知のうえ参加されたい。

1 入札事項

契約実施計画番号		調 達 要 求 番 号		物 品 番 号		仕 様 書 番 号				
6SZ91AK00020		6SZ11A70019 0001								
品 名 または 件名										
ボイラー部品交換工事										
部品番号 または 規格										
仕様書のとおり										
使 用 器 材 名										
数 量	単位	銘 柄		使 用 期 限 等		グ ル ー プ		指定	検査	包装
1.00	ST									
納地または工事場所				引 渡 場 所						
福岡病										
搬 入 場 所				納 期 ま た は 工 期						
				令和9年3月26日（金）						

2 競争参加資格

次のいずれかであること
防衛省競争参加資格の「機械器具設置工事」に係る等級がA、B、C等級であること
ただし、細部は注意事項による。

3 契約条項を示す場所

駐屯地用標準契約書、入札及び契約心得については、自衛隊福岡病院会計課事務室、西部方面隊ホームページに掲示

4 説明会及び入札執行の日時場所

説明会日時場所：
入札日時場所：令和8年6月17日（水）11時00分 会議室

5 保証金

入札保証金：免除 契約保証金：免除

6 落札決定方式及び契約方式

落札決定方式：総品目総額 契約方式：一般競争

7 注意事項

- (1) 競争に参加する者に必要な資格に関する事項
- ア 予算決算及び会計令（昭和22年勅令第165号。以下「予決令」という。）第70条及び第71条の規定に該当しない者であること。
- イ 防衛省における令和7・8年度年度一般競争（指名競争）参加資格（以下「防衛省競争参加資格」という。）のうち、2(4)に示す級別の格付を受け、九州防衛局に競争参加を希望していること（会社更生法（平成14年法律第154号）に基づき更生手続開始の申立てがなされている者又は民事再生法（平成11年法律第225号）に基づき再生手続開始の申立てがなされている者については、手続開始の決定後、再度級別の格付を受けていること。）。
- ウ 会社更生法に基づき更生手続開始の申立てがなされている者又は民事再生法に基づき再生手続開始の申立てがなされている者（(2)の再度級別の格付を受けた者を除く。）でないこと。
- エ 防衛省競争参加資格の「機械器具設置」に係る等級（資格審査結果通知書の記3の等級）がC等級以上であること。
- オ 開札の時点までの期間に、九州防衛局長から、「工事請負契約等に係る指名停止等の措置要領について」（防整施（事）第150号。28. 3. 31）に基づく指名停止を受けていないこと。
- カ 上記1に示した工事に係る設計業務等の受注者（受注者が共同体である場合においては、当該共同体の各構成員をいう。以下同じ。）又は当該受注者と資本若しくは人事面において関連がある建設業者でないこと。
- キ 札に参加しようとする者の間に資本関係又は人的関係がないこと（資本関係又は人的関係がある者のすべてが共同企業体の代表者以外の構成員である場合を除く。）。
- ク 福岡県、佐賀県、大分県、長崎県、熊本県、宮崎県及び鹿児島県に2(4)の工事区分に対応する工事業許可に基づく本店、支店又は営業所が所在すること。
- ケ 都道府県警察から暴力団関係業者として防衛省が発注する工事等から排除するよう要請があり、当該状態が継続している有資格業者でないこと。

- コ 情報保全に係る履行体制について、適切な体制を有すると確認できる者。業務従事者若しくは親会社等の国籍が、発注者との契約に違反する行為を求められた場合に、これを拒む権利を実効性をもって法的に保障されない国又は地域に該当する者及び国連安保理決議において労働許可を提供しないことが決定されている国又は地域に該当する者は入札参加を認めない。
- (2) 公告の掲示場所：西部方面隊ホームページ(<http://www.mod.go.jp/gsdf/wae/>)
自衛隊福岡病院会計課事務室
- (3) 契約条項及び入札等参加者心得を示す場所
西部方面隊ホームページ(<http://www.mod.go.jp/gsdf/wae/>)
自衛隊福岡病院会計課事務室
- (4) 落札決定方法
ア 総品目総額にて落札を決定する。（同価の場合は抽選とする）
イ 予定価格の範囲内であり、最低価格を見積もった者を落札者とする。
ウ 入札書に記載された金額に当該金額の消費税法に規定する消費税率に基づく消費税に相当する額を加算した金額（当該金額に1円未満の端数があるときは、その端数金額を切り捨てるものとする。）をもって契約金額とするので、入札者は、消費税に係る課税事業者であるか免税事業者であるかを問わず、見積もった契約金額から消費税率に基づく消費税相当する金額を差し引いた金額を入札書に記載すること。
- (5) 保証金に関する事項
ア 入札保証金：免 除
イ 契約保証金：免 除
落札者は、公共工事履行保証証券による保証（引き渡した工事目的物が種類又は品質に関して契約の内容に適合しないもの（以下「契約不適合」という。）である場合において当該契約不適合を保証する特約（2年間）を付したものに限る。）を付するものとする。
この場合の保証金額は、請負代金の10分の1以上とする。
- (6) 入札の無効
ア 本公告に示した競争参加資格のない者のした入札
イ 申請書又は資料に虚偽の記載をした者の入札
ウ 入札金額、入札者指名が判明しがたい入札
エ 暴力団排除に関する制約に虚偽があった場合又は誓約に反する事態が生じた場合
オ 「価格調査依頼書」及び「内訳書」の回答を行わなかった者の入札
カ その他入札に関する条件に違反した入札
- (7) 契約書作成の要否：要
- (8) その他
ア 入札書に「当社（私（個人の場合）、当団体（団体の場合））は、入札心得に定める暴力団排除に関する事項について誓約いたします。」と余白に記入すること。
イ 仕様書の質疑については、令和8年6月16日（火）までに下記の仕様書担当に確認し、入札開始時には承諾しておくこと。また、現場確認を希望する場合については、仕様書担当と調整すること。
ウ 「価格調査依頼書」及び「内訳書」の提出については、令和8年6月12日（金）17時00分までにメール又はFAXにて送信すること。この際、送信した旨を担当者へ連絡すること。
エ 入札に関する委任を受ける者は、入札執行の前に委任状を提出すること。
オ 入札日時以前に入札書を郵便（書留）により提出する場合は、「入札書」及び「工事費内訳明細書」を封筒に入れて封入口及び封筒の継目に封緘しその封筒の表に氏名（法人の場合はその名称又は商号）及び「（入札日時及び入札件名）入札書等在中」と朱書きして令和8年6月17日（水）10時00分までに必着となるよう「書留等」により送達すること。この際、送達した旨の連絡を担当者へ行うこと。
カ 入札当日に不調となり再度入札を行う場合は、別途日時を指定し、再度入札を執行する。なお、再度入札を執行する場合は、初度入札の参加者にその旨を通知（FAX送付）するので、受領した旨の通知（FAX送信）をされたい。
- キ 最低価格の入札金額が契約等担当官等が定める調査基準額に該当する場合は、入札価格の内訳書等といった積算資料等を提出していただくよう依頼する可能性があります。
- ク 積算資料等の提出に応じていただけない場合又は不十分な場合は、その旨説明を求める可能性があります。
- ケ 積算資料等の提出・説明に応じない場合又は不十分な場合は、「契約の内容に適合した履行がされないおそれがある」ものとして落札者としめない可能性があります。
- (9) 入札等及び仕様書に関する問合せ先
〒816-0826 福岡県春日市小倉東1-61 自衛隊福岡病院
入札等担当：会計課 川内（かわうち）／ TEL：092-581-0431（内線：317）
FAX：092-581-4828
メール：fin-fukuokahosp-wa@inet.gsdf.mod.go.jp
仕様書担当：管理課 北村（きたむら）／ TEL：092-581-0431（内線：239）

仕 様 書

1 件 名：ボイラー部品交換工事

2 場 所：春日市小倉東1丁目61番地（自衛隊福岡病院敷地内）

3 概 要：炉筒煙管ボイラー（型式：RE-25FⅡ タクペ製）の部品交換及び燃焼調整 1基

4 一般事項

- (1) 本工事は仕様書及び国土交通省大臣官房庁営繕部監修「公共建築工事・公共建築改修工事標準仕様書」（設備工事編）（現行版）及びメーカー仕様、監督官の指示に基づき施工する。
- (2) 施工中疑義を生じた場合は、すべて監督官と協議して施工する。
- (3) 仕様書、設計図に明記なき事項については、監督官の指示による他、技術的に当然施工すべき事項については、請負者の責任において実施するものとする。
- (4) 施工に伴い、他の施設、物品等に汚染又は、損傷を与えた場合は、監督官に報告し、指示に従い速やかに現状に復すること。
- (5) 使用材料は、監督官の検査を受け、合格品のみを使用すること。
- (6) 撤去作業による発生材は、監督官が指定する発生材置場へ運ぶこと。
- (7) 現場の責任者は、火気に充分注意し、作業員の安全対策を図り、危害予防に注意すること。
- (8) 施工は、病院業務に支障のないように実施すること。支障が出た場合、直ちに作業を中止し、監督官の指示を受け実施すること。
- (9) 施工に伴い使用した光熱水料は徴収する。施工に使用した機器のリスト及びその使用時間を記した表を提出すること。
- (10) 施工写真は、材料検査及び、施工前、中、後並びに監督官の指示する箇所を撮影し、写真帳（A4版）に整理し、提出すること。
- (11) 作業に際しては、火災予防に留意して施工する。
- (12) 請負業者は全作業を自社で実施できない場合（下請業者を使用する場合）施工体制台帳を作成し、工事開始前までに監督官の承認を得ること。


5 特記事項

- (1) 実施項目は以下のとおり。
 - ア 空燃カム及びリンケージの部品交換 1式
 - イ バーナーコントロールの交換及びそれに伴う配線等の改修 1式
 - ウ 既設型式：R4780C 交換型式：ASB-BC-R35C2L0500)
 - エ 試運転及び燃焼調整 1式
 - オ 部品交換する品目及び数量は図面番号3／3の一覧表のとおり。


6 完成検査
完成検査は、検査官、監督官及び請負業者立会のもと実施し、動作確認及び書類の確認をもって、合格とする。

7 提出書類は以下のとおり。

- (1) 実施工程表
- (2) 工事日誌
- (3) 現場代理人等通知書
- (4) 着工届、完成届
- (5) 工事材料搬入報告書
- (6) 完成通知書、引渡書
- (7) 工事写真
- (8) 試運転、燃焼調整結果報告書（様式随意）
- (9) その他監督官が指示した書類。

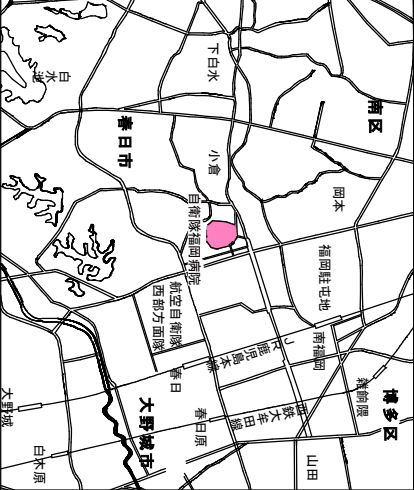


案内図 S=1：X

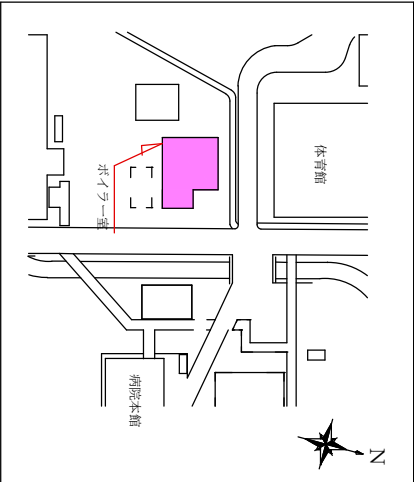

配置図 S=1：X

件名	ボイラー部品交換工事		
図名	特記仕様書、配置図		
縮尺	—	図面番号	1/3
春日駐屯地営繕班	日付	R8.4.14	

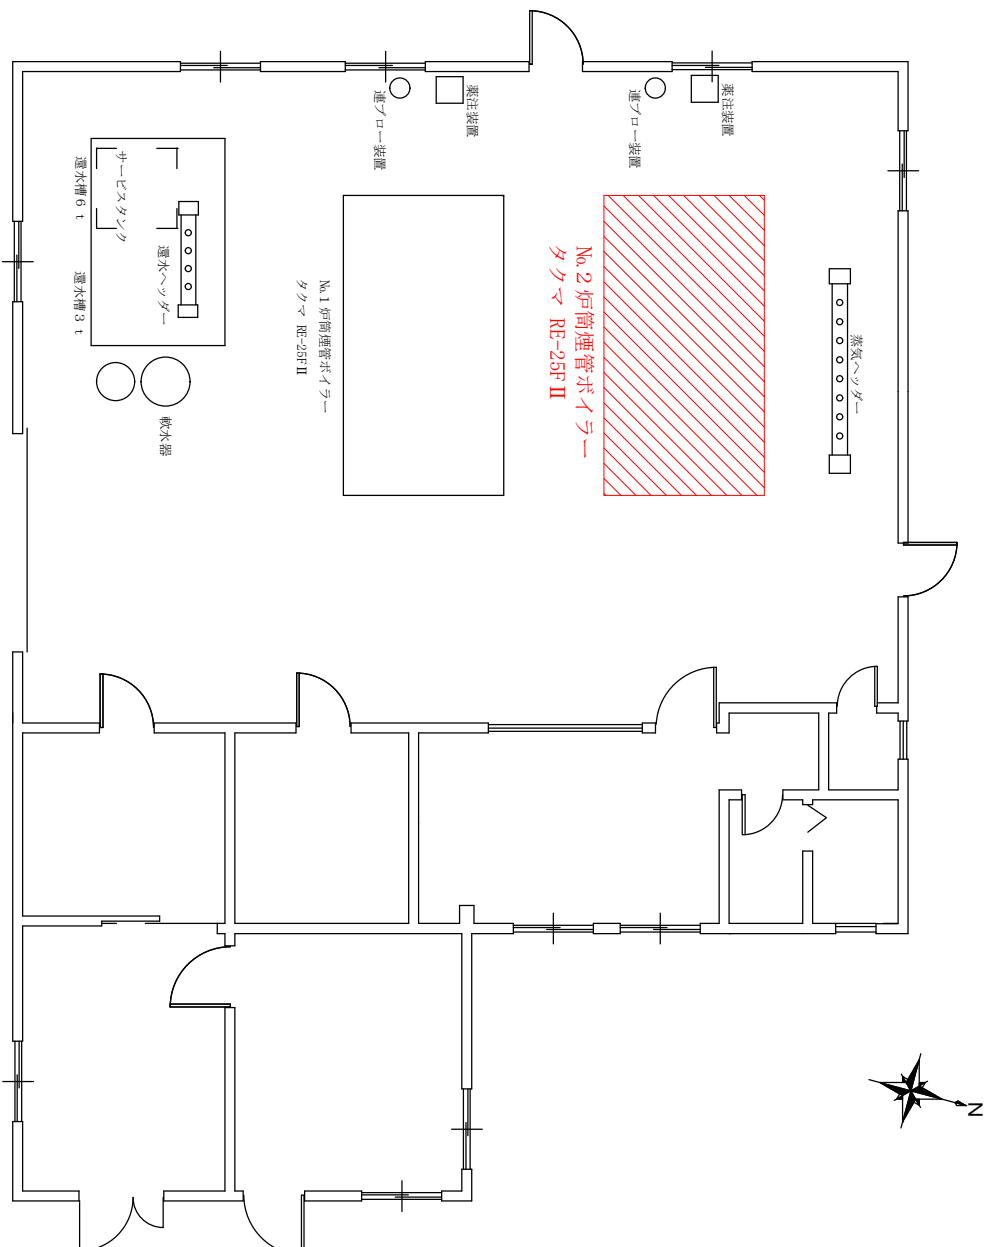


ボイラー室平面図 S=1:80

件名		ボイラー部品交換工事	
図名		ボイラー室平面図	
縮尺	1 : 80	図面番号	2/3
		春日駐屯地営繕班 日付 R8.4.14	

交換部品一覧表

No.	品 名 ・ 仕 様	数量
1	空燃カムS E T UXX - 1052-00	1個
2	空燃カムレバユニット (V R - 1用) UXX - 1053-00	1個
3	中間軸 φ 2 0 × 2 5 0 L UXX - 1069-00	1個
4	中間軸受 D型 / 2 0 φ 用 UXX - 1051-00	2個
5	カラー 2 0 φ 用 UXX - 1050-00	2個
6	レバー φ 2 0 × 1 3 5 L × 6 t × φ 9 UXX - 1048-00	1個
7	レバー φ 2 0 × 3 8 W × 1 6 5 L × φ 9 UXX - 1087-00	2個
8	レバー φ 1 0 × 1 3 . 2 × 1 3 5 L UXX - 1047-00	1個
9	連結棒 (φ 8 × 6 5 0 L 片側M 8 × 3 0 L) UXX - 1071-00	1個
1 0	連結棒 (φ 1 0 × 4 5 0 L × 片側M × 3 0 K) UXX - 1057-00	1個
1 1	連結棒 (φ 8 × 3 0 0 L 片側M 8 × 3 0 L) UXX - 1072-00	1個
1 2	ボールジョイント D 1 0 * M 8 * 9 T UXX - 1055-00	1個
1 3	角ジョイント φ 8 × M 6 UXX - 1031-00	2個
1 4	リンダボール M 8 * 2 1 . 5 * 9 T UXX - 1054-00	3個
1 5	指針 φ 2 0 × 4 5 L UXX - 1083-00	1個
1 6	油量調節弁 (1 8 1 3 - 0 2 D) VXX - 1008-00	1個
1 7	バーナーコントローラー ASB-BC-R35C2L0500	1個
1 8	サフベース Z46300-0216	1個
1 9	サージアナゾーバ Z46300-0245	1個

※バーナーコントローラーは既設型式：R4780C（生産終了品）を
ASB-BC-R35C2L0500（現行品）に交換。

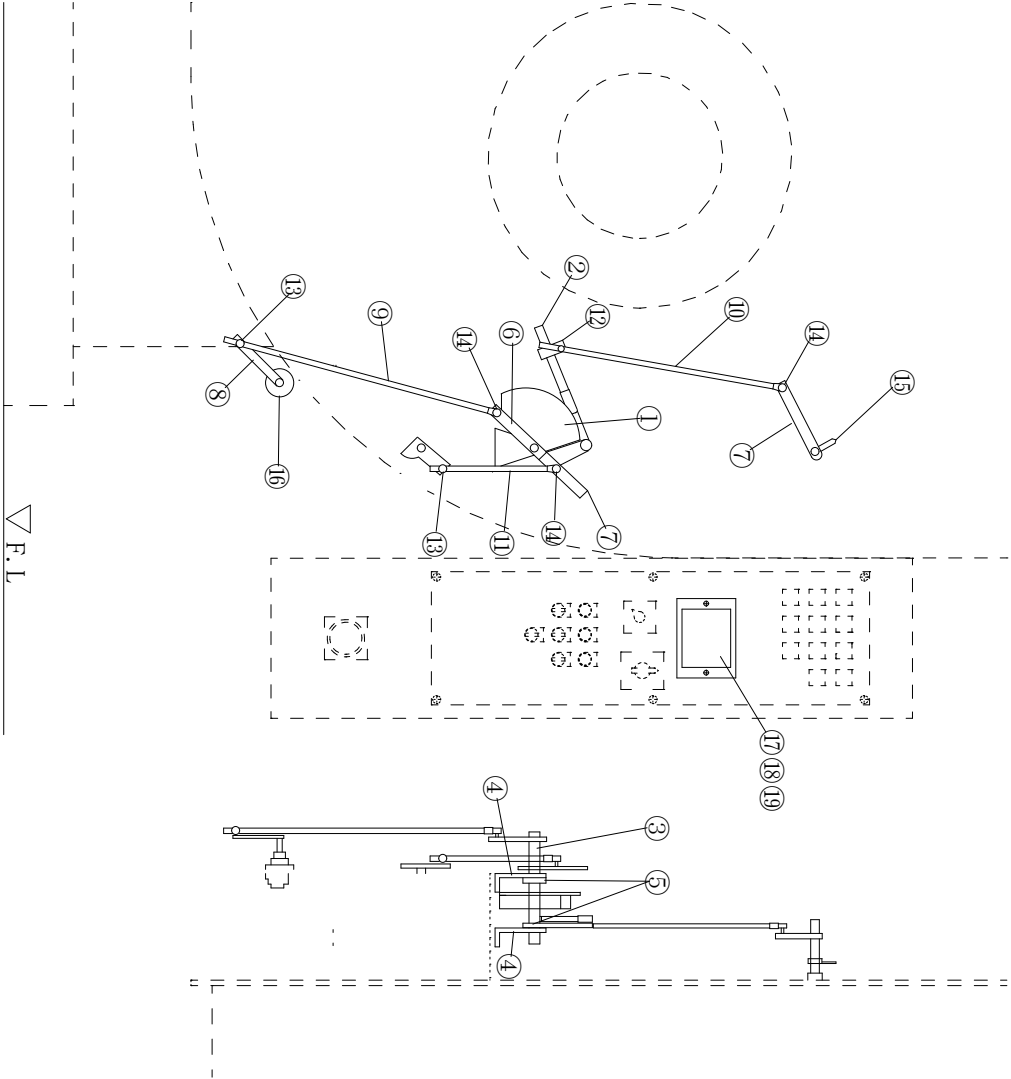

件名	ボイラー部品交換工事		
図名	交換部品、数量		
縮尺	1 : X	図面番号	3 / 3
春日駐屯地営繕班		日付	R8.4.14

工事件名:ボイラー部品交換工事
機械設備改修工事

工 事 数 量 計 算 書

[illegible]