

入札公告(建築工事)

次のとおり一般競争入札(政府調達協定対象外)に付します。

令和8年9月30日

分任契約担当官
自衛隊熊本病院
会計課長 古賀 一

1 工事概要

- (1) 工事名 : 病棟2階男子トイレ排水管工事
- (2) 工事場所: 熊本県熊本市東区東本町15-1
- (3) 工事内容: 本工事は、以下の工事を行うものである。
用途(建築一式)
トイレ排水管工事 建築工事 設備工事
- (4) 工 期 : 令和9年3月31日(水)まで
- (5) 本工事は、工事費内訳明細書の提出を義務付ける工事である。

2 競争参加資格

- (1) 予算決算及び会計令(昭和22年勅令第165号。以下「予決令」という。)第70条及び第71条の規定に該当しない者であること。
- (2) 防衛省における令和7・8年度年度一般競争(指名競争)参加資格(以下「防衛省競争参加資格」という。)のうち、2(4)に示す級別の格付を受け、九州防衛局 に競争参加を希望していること(会社更生法(平成14年法律第154号)に基づき更生手続開始の申立てがなされている者又は民事再生法(平成11年法律第225号)に基づき再生手続開始の申立てがなされている者については、手続開始の決定後、再度級別の格付を受けていること。)
- (3) 会社更生法に基づき更生手続開始の申立てがなされている者又は民事再生法に基づき再生手続開始の申立てがなされている者((2)の再度級別の格付を受けた者を除く。)でないこと。
- (4) 以下の表の示す防衛省参加資格の等級(資格審査結果通知書の記3の等級)以上であること

工事区分	格付
建築工事	D
管	D

- (5) 平成23年度以降入札公告日までに、元請けとして完成・引渡しを完了した工事のうち上記2(4)の工事を施工した実績を有すること (建設共同企業体の構成員としての実績は、出資比率が20%以上のものに限る。)
- なお、当該実績が平成13年12月25日以降に完成した防衛省発注機関(契約担当官等が属する防衛省本省の内部部局、防衛大学校、防衛医科大学校、防衛研究所、統合幕僚監部、陸上幕僚監部、海上幕僚監部、航空幕僚監部、情報本部、防衛監察本部、地方防衛局並びに統合幕僚長及び陸上幕僚長、海上幕僚長又は航空幕僚長の監督を受ける陸上自衛隊、海上自衛隊及び航空自衛隊の部隊及び機関並びに防衛装備庁をいう。以下同じ。)(旧防衛施設局及び旧防衛施設支局を含む。)の発注した工事に係るものにあつては、施工成績評定通知書又は工事成績評定通知書の評定点合計(以下「評定点合計」という。)が65点未満のものを除く。
- また、実績が工事成績相互利用登録機関が発注した工事で工事成績評定相互利用対象工事に該当するものである場合は、工事成績の評定点が65点未満のものを除くこと。
- (6) (5)の施工実績が防衛省発注機関(旧防衛施設局及び旧防衛施設支局を含む。)の発注した工事(平成13年12月25日以降に完成した工事で65点以上。)の者又は提出する工程表の工程管理に対する技術的所見が適切である者。

- (7) 次の基準を全て満たす監理技術者又は主任技術者(以下「監理技術者等」という。)を当該工事に専任で配置できること。
 ア 本工事の施工に必要な資格を有する監理技術者等を配置できること。
 イ 平成23年度以降入札公告日までに、(5)に掲げる工事の経験を有する者である(原則、着工から完成まで従事している。)
 なお、当該経験が平成13年12月25日以降に完成した防衛省発注機関(旧防衛施設局及び旧防衛施設支局を含む。)の発注した工事に係るものにあつては、評定点合計が65点未満のものを除く。また、経験が工事成績相互利用登録機関が発注した工事で工事成績評定相互利用対象工事に該当するものである場合は、工事成績の評定点が65点未満のものを除く。
 ウ 監理技術者にあつては、監理技術者資格者証及び監理技術者講習修了証を有する者である。
- (8) 一般競争参加資格確認申請書(以下「申請書」という。)及び競争参加資格確認資料(以下「資料」という。)の提出期限の日から開札の時点までの期間に、九州防衛局長から、「工事請負契約等に係る指名停止等の措置要領について」(防整施(事)第150号。28. 3. 31)に基づく指名停止を受けていないこと。
- (9) 自衛隊熊本病院が発注した「2(4)と同種の工事」のうち2021年度以降2023年度までに完成・引き渡し完了した工事の施工実績がある場合においては、当該工事に係る評定点合計の平均が65点以上であること。
- (10) 上記1に示した工事に係る設計業務等の受注者(受注者が共同体である場合においては、当該共同体の各構成員をいう。以下同じ。)又は当該受注者と資本若しくは人事面において関連がある建設業者でないこと。
- (11) 入札に参加しようとする者の間に資本関係又は人的関係がないこと(資本関係又は人的関係がある者のすべてが共同企業体の代表者以外の構成員である場合を除く。)
- (12) 九州防衛局の管轄内(福岡県、佐賀県、大分県、長崎県、熊本県、宮崎県、鹿児島県)に2(4)の工事区分に対応する工事業許可に基づく本店、支店又は営業所が所在すること。
- (13) 都道府県警察から暴力団関係業者として防衛省が発注する工事等から排除するよう要請があり、当該状態が継続している有資格業者でないこと。
- (14) 情報保全に係る履行体制について、適切な体制を有すると確認できる者。業務従事者若しくは親会社等の国籍が、発注者との契約に違反する行為を求められた場合に、これを拒む権利を実効性をもって法的に保障されない国又は地域に該当する者及び国連安保理決議において労働許可を提供しないことが決定されている国又は地域に該当する者は入札参加を認めない。

3 入札手続等

- (1) 本件については、競争性の拡大の観点により郵便入札によって実施も可とする。

(2) 担当部局

①入札及び契約事項に関する問い合わせ先
〒862-0902 熊本県熊本市東区東本町15-1 自衛隊熊本病院 総務部会計課 契約班 担当 立花 TEL 096-368-5113(内線5246) FAX 096-368-2720(直通)

②仕様書に関する問い合わせ先
〒862-0902 熊本県熊本市東区東本町15-1 自衛隊熊本病院 総務部管理課 営繕班 担当 佐藤 TEL 096-368-5113(内線5526)

(3) 入札説明書の交付期間等

- ア 交付期間 令和8年10月1日(木) から 令和8年10月13日(火) まで
 (行政機関の休日に関する法律第1条第1項に規定する行政機関の休日(以下「行政機関の休日」という。)を除く。)の毎日、午前8時30分から午後5時まで(正午から午後1時までの間を除く。)
- イ 交付場所
 3(2)①の担当部局において交付を行う。

(4) 申請書及び資料の提出期限等

- ア 提出期限: 令和8年10月13日(火)午後5時00分まで
 イ 提出方法: 3(2)①の担当部局に持参又は郵送(書留郵便に限る。)若しくは託送(書留郵便と同等のものに限る。)(以下「郵送等」という。)する。

(5) 入札書の受領期限等

ア 受領期限:令和8年11月10日(火)

イ 提出方法:3(2)①の担当部局に持参又は郵送等する。

ウ 郵送による場合は、郵送した旨の連絡をすること及び現着(担当者)の手元に届いた旨を業者の責任において確認すること

(6) 開札の日時及び場所

ア 日 時 :令和8年11月12日(木)午前11時00分

イ 場 所 :自衛隊熊本病院 屋内訓練場

4 その他

(1) 手続きにおいて使用する言語及び通貨は日本語及び日本国通貨に限る。

(2) 入札保証金:免除

(3) 契約保証金:免除

ただし、落札者は、公共工事履行保証証券による保証(引き渡した工事目的物が種類又は品質に関して契約の内容に適合しないもの(以下「契約不適合」という。)である場合において当該契約不適合を保証する特約(2年間)を付したものに限る。)を付するものとする。

この場合の保証金額は、請負代金の10分の3以上とする。

(4) 入札の無効

次に掲げる入札は無効とする。

ア 本公告に示した競争参加資格のない者のした入札

イ 申請書又は資料に虚偽の記載をした者の入札

ウ 入札金額、入札者指名及び押印が判明しがたい入札

エ 暴力団排除に関する制約に虚偽があった場合又は誓約に反する事態が生じた場合

オ その他入札に関する条件に違反した入札

(5) 落札者の決定方法

予決令第79条の規定に基づいて作成された予定価格の制限の範囲内で最低の価格をもって有効な入札を行った者を落札者とする。

ただし、落札者となるべき者の入札価格によっては、その者により当該契約の内容に適合した履行がなされないおそれがあると認められるとき、又はその者と契約を締結することが公正な取引の秩序を乱すこととなるおそれがあり著しく不相当であると認められるときは、予定価格の制限の範囲内の価格をもって入札した他の者のうち最低の価格をもって入札した者を落札者とすることがある。

(6) 配置予定監理技術者の確認

落札者決定後、発注者支援データベース・システム等により配置予定の監理技術者等の専任制違反の事実が確認された場合、契約を結ばないことがある。

なお、種々の状況からやむを得ないものとして承認された場合のほかは、配置予定の監理技術者等の変更を認めない。

(7) 落札者となるべき者の入札価格が予決令第85条の規定に基づいて作成された基準(以下「調査基準価格」という。)を下回っている場合は、予決令第86条の調査(以下「低入札価格調査」という。)を行うので、協力しなければならない。

(8) 専任の監理技術者の配置が義務付けられている工事において、調査基準価格を下回った価格をもって契約する場合においては、監理技術者とは別に同等の要件を満たす技術者の配置を求めることがある。

(9) 入札後、契約を締結するまでの間に、都道府県警察から暴力団関係者として防衛省が発注する工事等から排除するよう要請があり、当該状態が継続している有資格者とは契約を行わない。

(10) 契約書作成の要否:要

適用する契約条項

ア「談合等の不正行為に関する特約条項」

イ「暴力団排除に関する特約条項」

(11) 関連情報を入手するための照会窓口：上記3(2)①に同じ。


(12) 競争参加資格の級別の格付を受けていない者の参加

上記2(2)に掲げる競争参加資格の級別の格付を受けていない者も上記3(3)により申請書及び資料を提出することができるが、競争に参加するためには、開札の時点において当該資格の格付を受け、かつ、競争参加資格の確認を受けていなければならない。

(13) 詳細は、入札説明書による。

病棟2階男子トイレ排水管工事

【 建築図 】	
A - 00	表紙・図面リスト
A - 01	建築改修工事特記仕様書 (1)
A - 02	建築改修工事特記仕様書 (2)
A - 03	建築改修工事特記仕様書 (3)
A - 04	建築改修工事特記仕様書 (4)
A - 05	建築改修工事特記仕様書 (5)
A - 06	建築改修工事特記仕様書 (6)
A - 07	建築改修工事特記仕様書 (7)
A - 08	配置図
A - 09	本館1階平面図
A - 10	本館2階平面図
A - 11	本館1階東平面図
A - 12	本館2階東平面図
A - 13	本館1階東天井伏図
A - 14	本館1階東断面図
【 設備図 】	
EP - 01	本館2階平面図 排水管現況改修位置図
EP - 02	本館2階トイレ・浴室設備 現況図
EP - 03	本館2階トイレ・浴室平面図
EP - 04	本館2階トイレ・浴室平面図 1階天井排水配管図
EP - 05	本館1階東部 器具設置現況及び復旧図
EP - 06	本館1階東部天井伏図

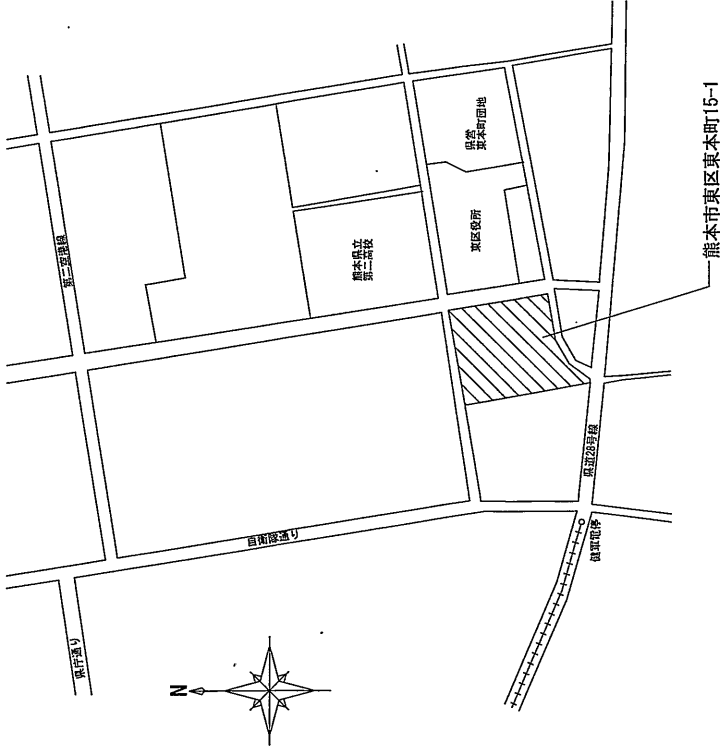

【 案内図 】

資材課長	武藤
1 病棟師長	佐藤

総務部長	櫻	管理課長	櫻	営繕班長	櫻	施設主任	櫻	給排水係長	佐藤	担当	佐藤
------	---	------	---	------	---	------	---	-------	----	----	----

自衛隊熊本病院総務部管理課繕班	設計年月日 2026.9.3	設計	校印	承認印	工事名称	設計番号
	縮尺 A1 : - A3 : -	製図	担当	承認年月日	病棟2階男子トイレ排水管工事	図面番号
					表紙・図面リスト・案内図	A - 00


1 建築計画書
2 建築設計書
3 建築設計書
工事 名称	鋼鉄2階男子トイレ排水管工事	図面 番号	A-03
図面 名称	建築改修工事特記仕様書 (3)	図面 部尺	—
自衛隊熊本病院		令和 6年 9月	

1	2	
---	---	---	---	---	---	---	---	---	----	----	-----	-----	


工務 委託	環境防汚子トイレ排水器工事	図面 番号	A-04
工務 委託	11段浸淫工事特記仕様書 (4)	図面 図尺	

10 概要仕様書
10.1 概要仕様書
10.2 概要仕様書
10.3 概要仕様書
10.4 概要仕様書
10.5 概要仕様書
10.6 概要仕様書
10.7 概要仕様書
10.8 概要仕様書
10.9 概要仕様書
10.10 概要仕様書
10.11 概要仕様書
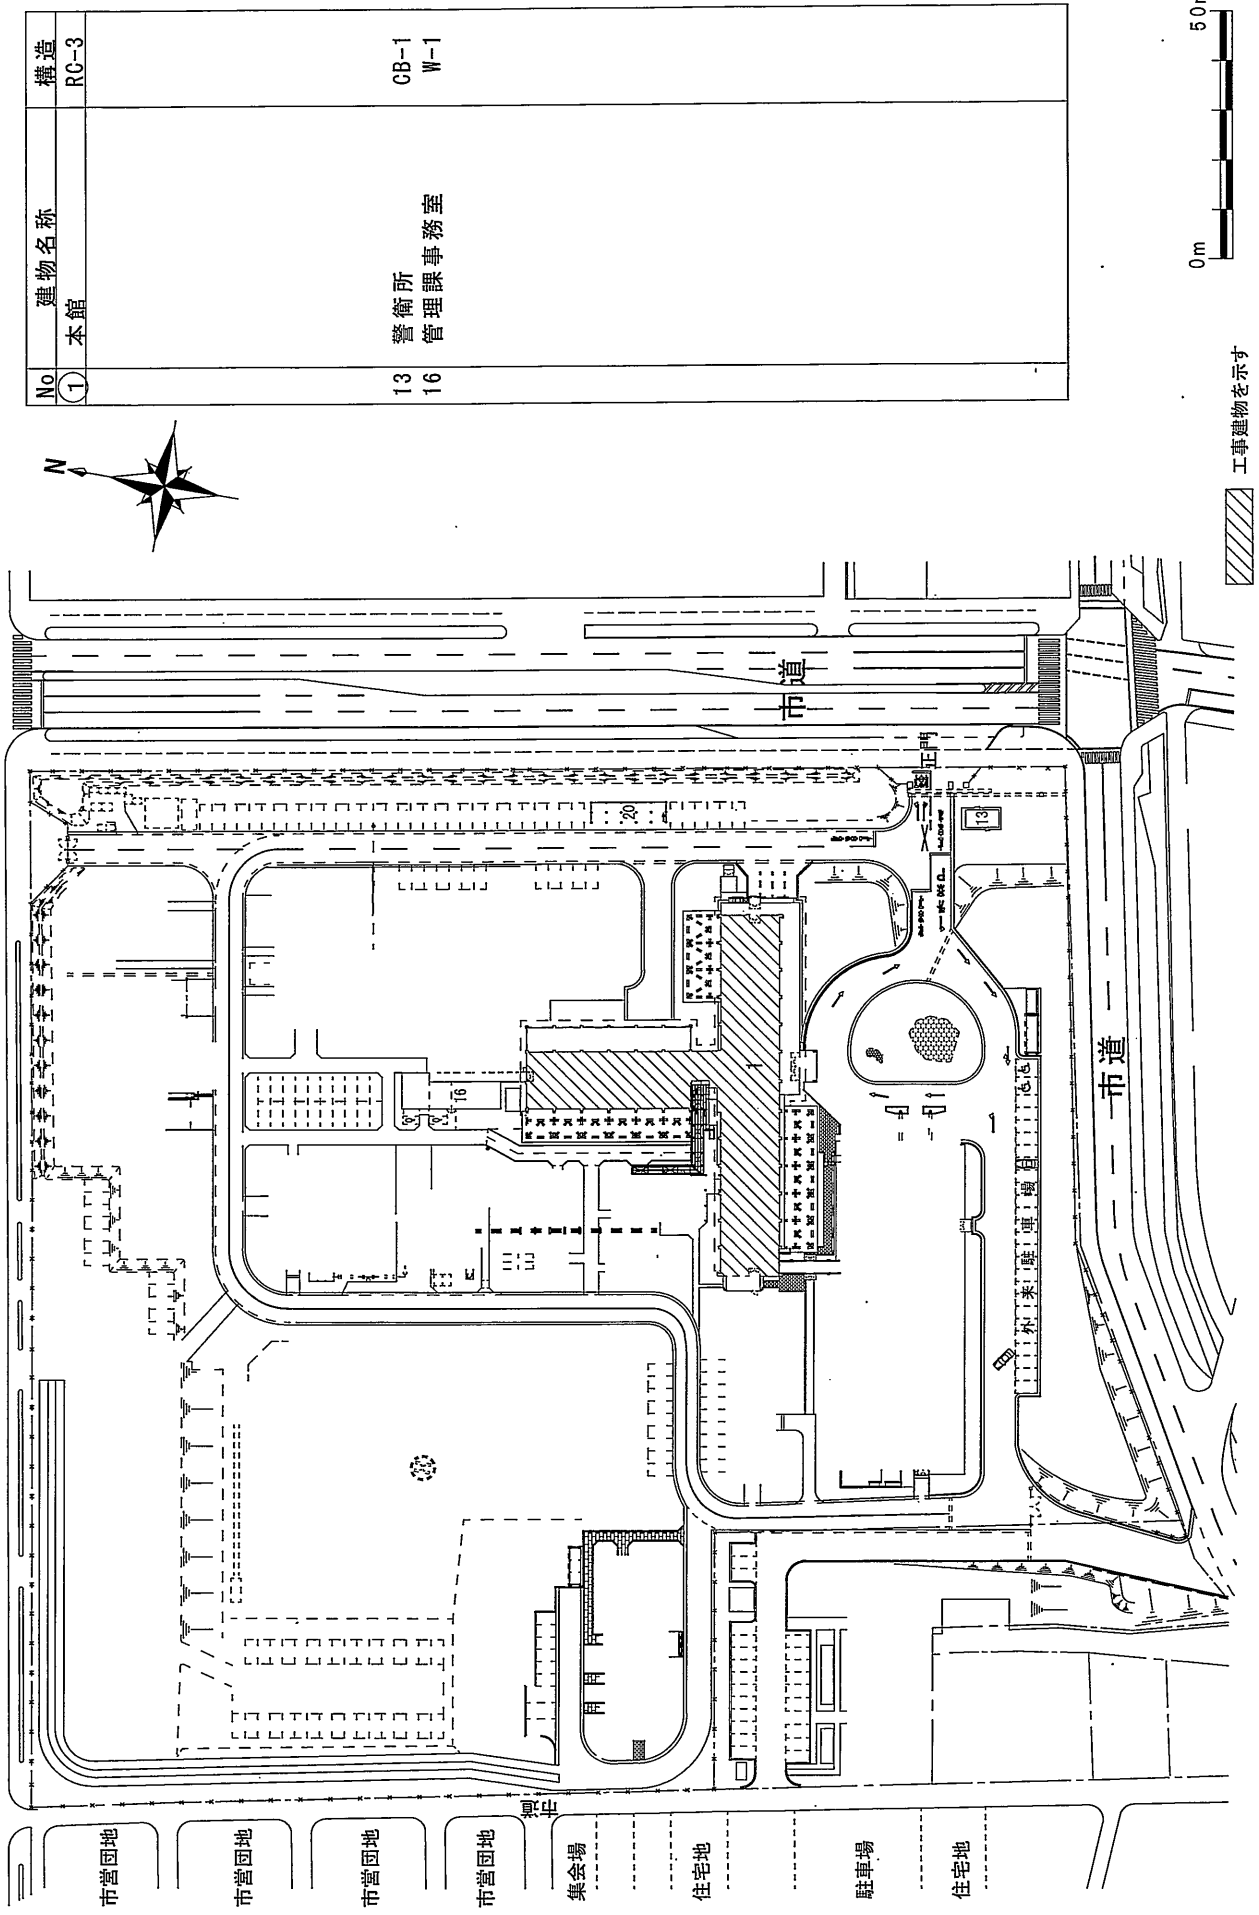



No.	建物名称	構造
1	本館	RC-3
13	警衛所	CB-1
16	管理課事務室	W-1

自衛隊熊本病院総務部管理課営繕班				設計番号	
設計年月日	設計	校印	承認印	工事名称	図面番号
2026.9.3	図面	担当	承認年月日	病院2階男子トイレ排水管工事	A-08
縮尺	A3 : 1/1000			配置図	

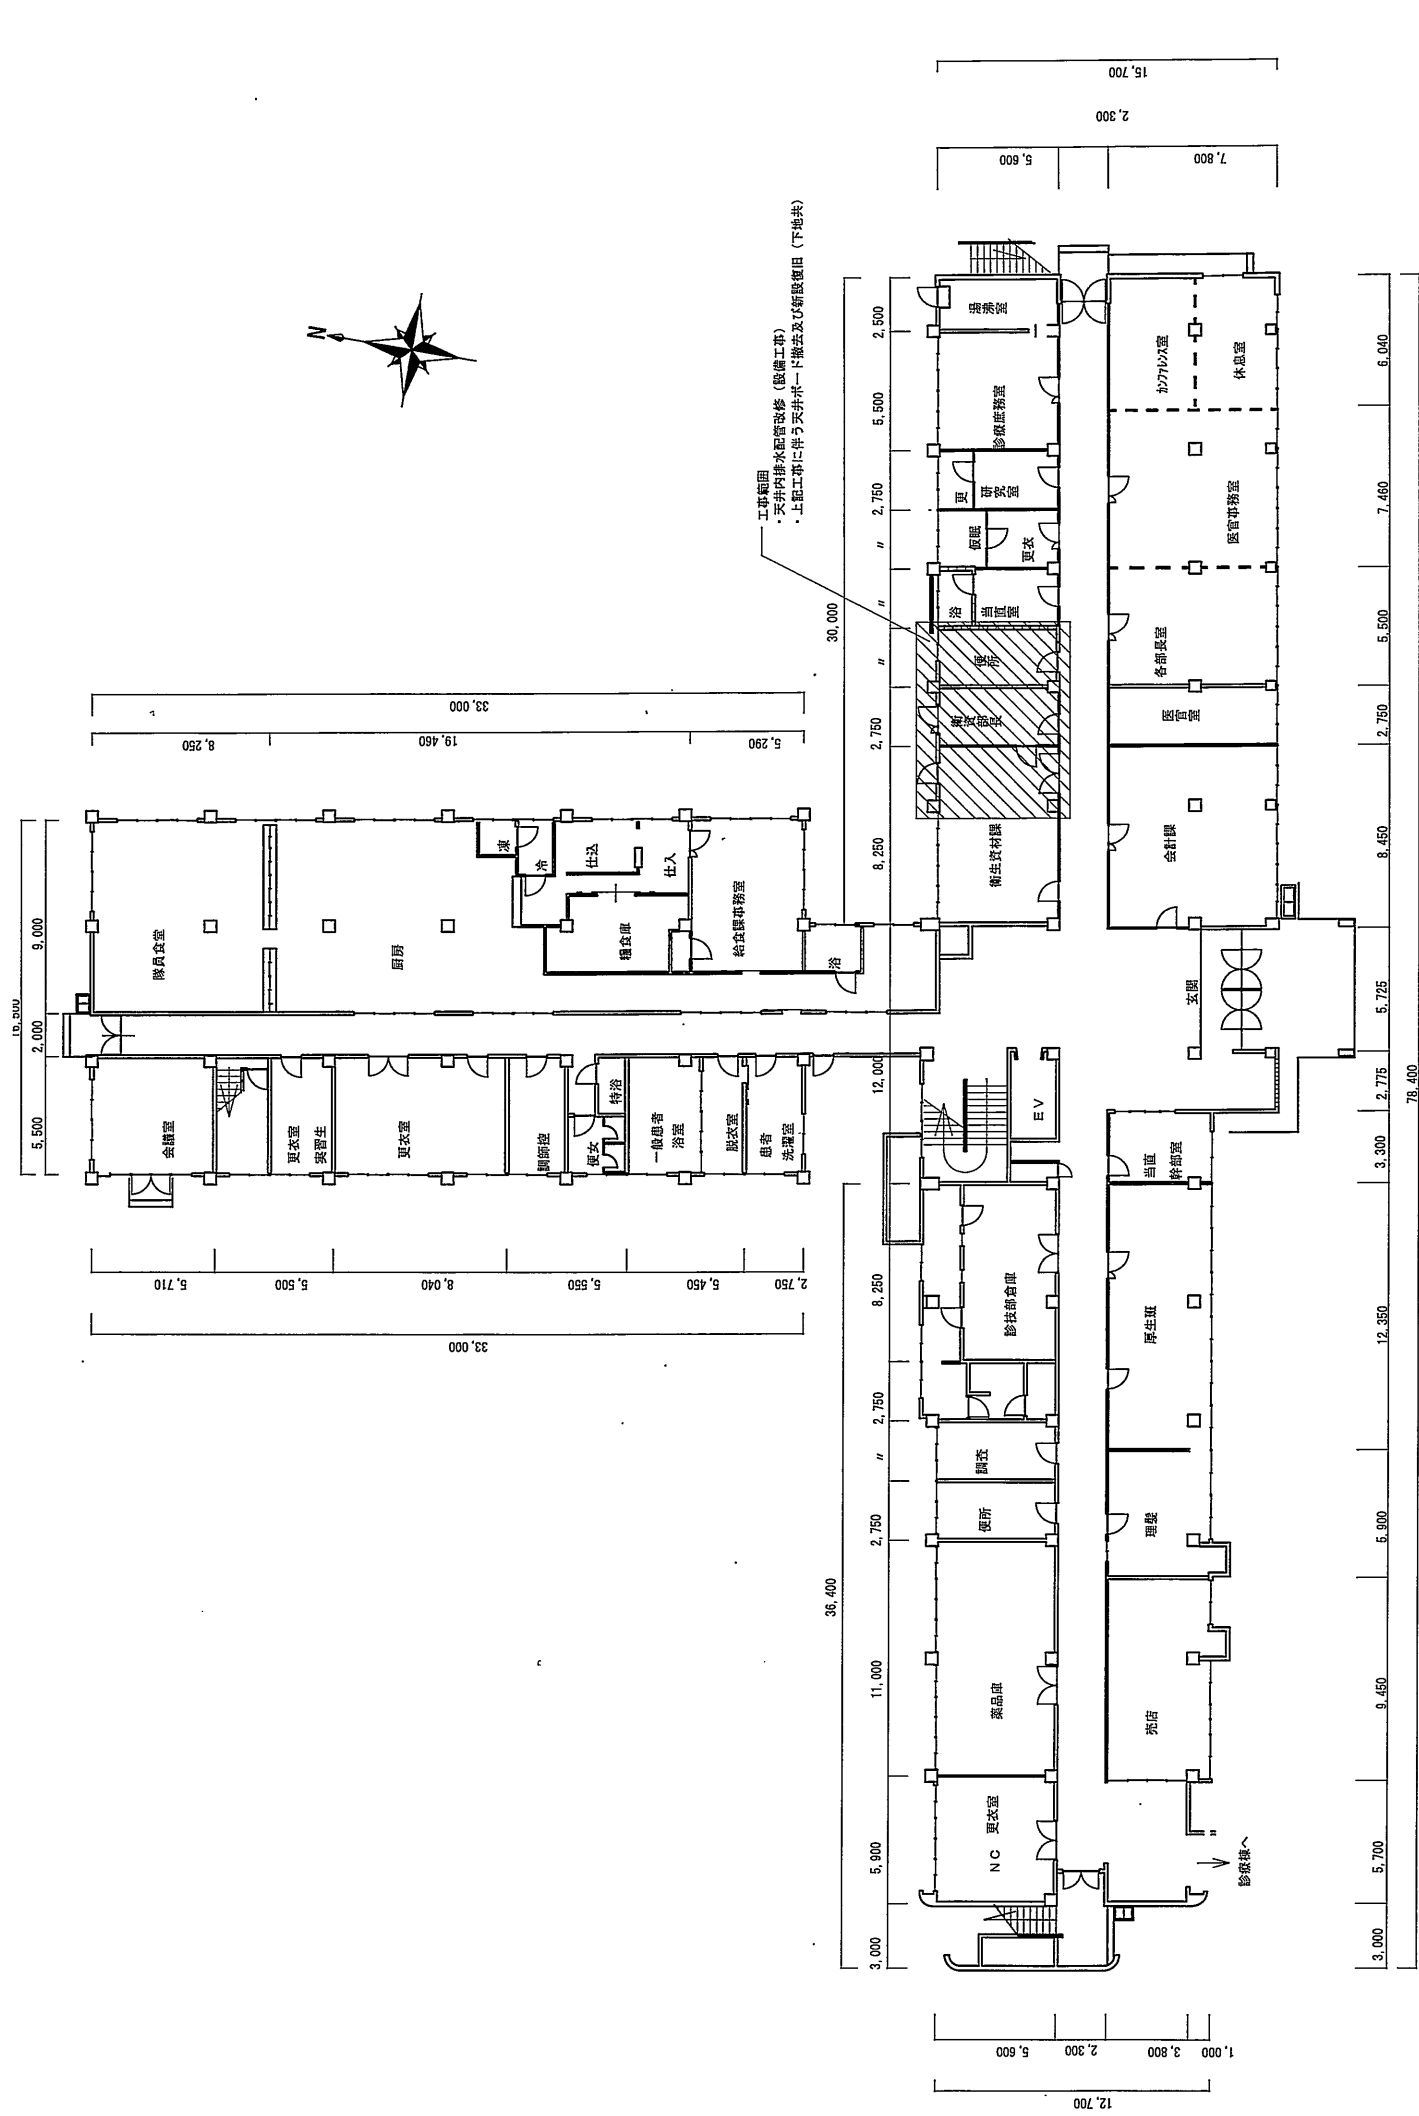

自衛隊熊本病院総務部管理課繕班				病棟2階男子トイレ排水管工事				設計番号		図面番号	
設計年月日 2026.9.3				承認年月日				承認印		承認者	
縮尺 A3 : 1/250				検図				製図		担当	
										本館1階平面図	
										A-09	

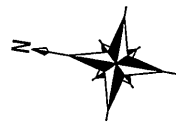

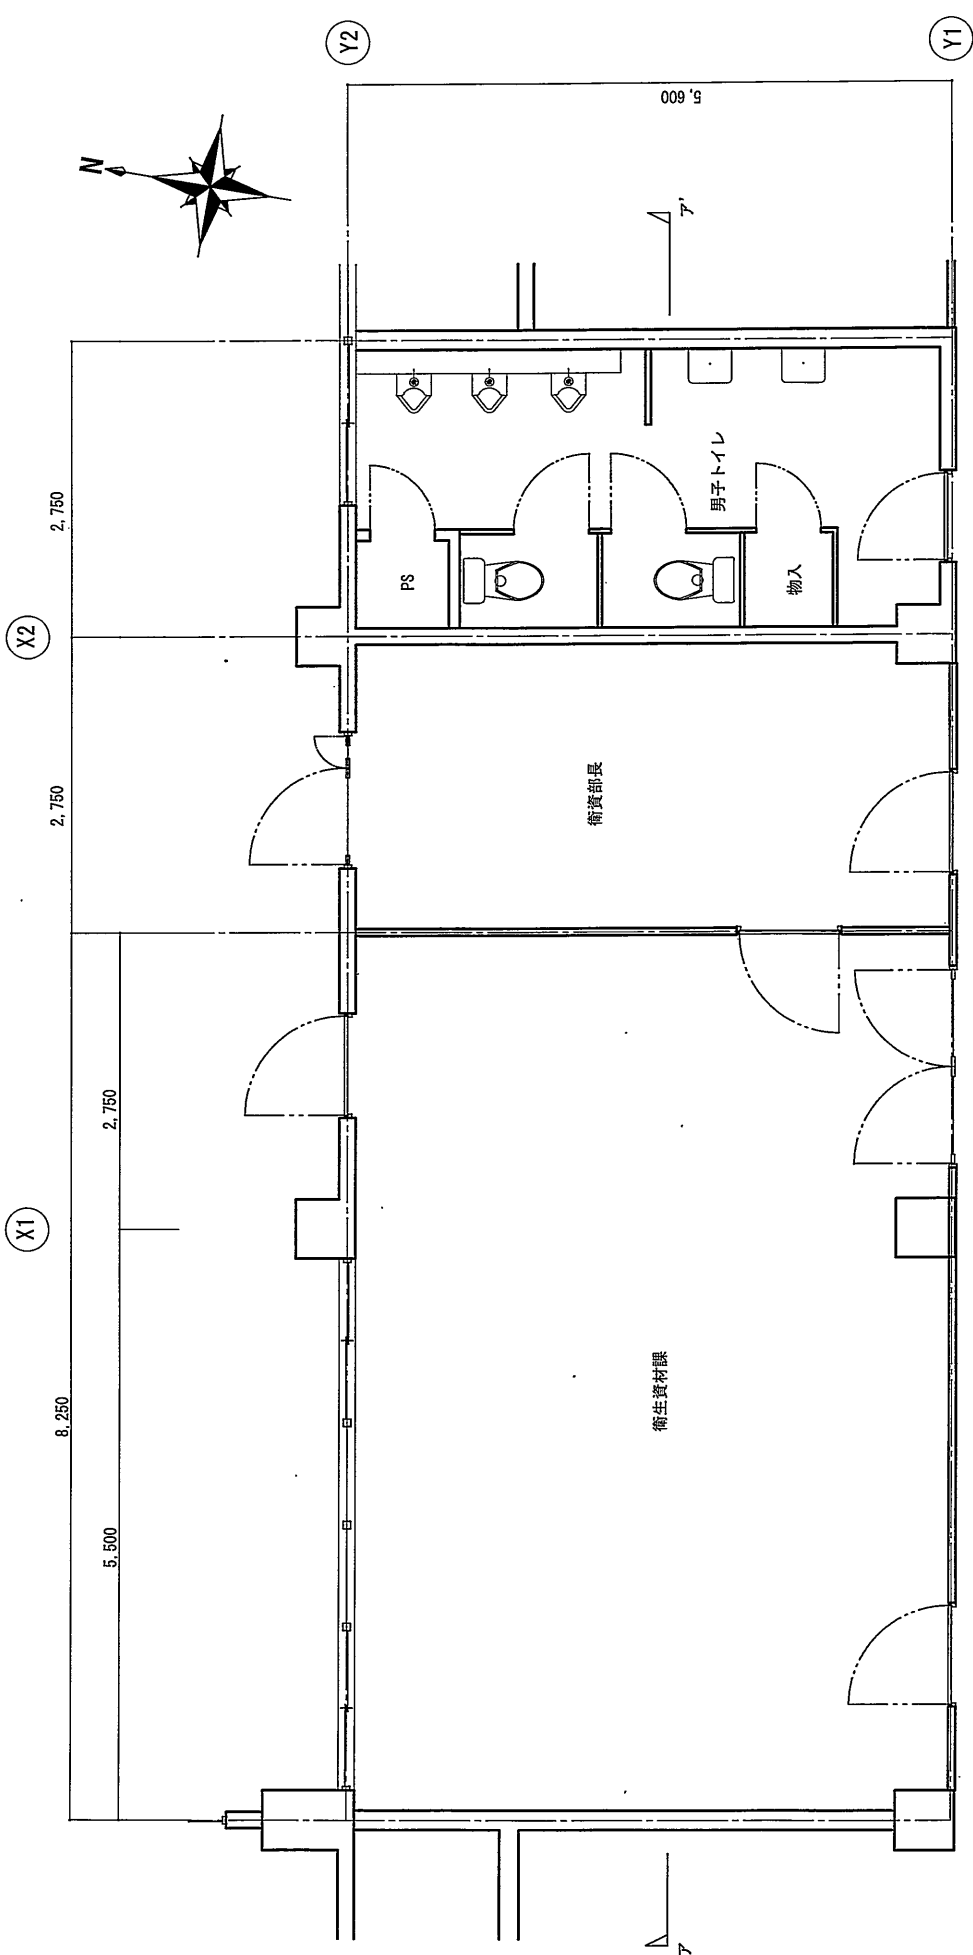

工事内容

- ・天井内排水配管改修（設備工事）
- ・既存天井（下地共）撤去の上、新設復旧（下地共）
- ・既存天井点検口撤去の上、新設復旧

既存内部仕上


室名	床	巾木	壁	廻り縁	天井	天井高	備考
衛生資材課室	コンクリート金ゴテ下地、ビニルタイルt2.0貼リ	ソフト巾木 H=100	軽鉄下地、石膏ボードt12.5の上、EP塗装仕上	塩ビ製	軽鉄下地、化粧石膏ボードt9.5貼リ	2,500	
衛生部長室	コンクリート金ゴテ下地、ビニルタイルt2.0貼リ	ソフト巾木 H=100	軽鉄下地、石膏ボードt12.5の上、EP塗装仕上	塩ビ製	軽鉄下地、化粧石膏ボードt9.5貼リ	2,500	
男子トイレ	コンクリート下地、磁器質タイル貼リ	ソフト巾木 H=100	コンクリート下地、EP塗装仕上	塩ビ製	軽鉄下地、化粧石膏ボードt9.5貼リ	2,500	


設計年月日 2026.9.3		設計	後園	承認印	工事名称	図面番号	図面番号
縮尺 A3 : 1/100		製図	担当	承認年月日	図面名	本館2階トイレ・浴室平面図	A-12
		病棟2階男子トイレ排水管工事			設計番号		

既存内部仕上


室名	床	巾木	壁	廻り縁	天井	天井高	備考
男子WC	コンクリート下地、磁器質タイル貼り	→	コンクリート下地、磁器質タイル貼り	塩ビ製	軽天・下地、化粧石膏ボード t 9.5 貼り	2,500	
女子WC	コンクリート下地、磁器質タイル貼り	→	コンクリート下地、磁器質タイル貼り	塩ビ製	軽天・下地、化粧石膏ボード t 9.5 貼り	2,500	
浴室	コンクリート下地、磁器質タイル貼り	→	コンクリート下地、磁器質タイル貼り	塩ビ製	軽天・下地、石膏ボード t 9.5 + 岩綿吸音板 t 9.5 貼り	2,500	

工事内容
・床下排水配管改修（設備工事）

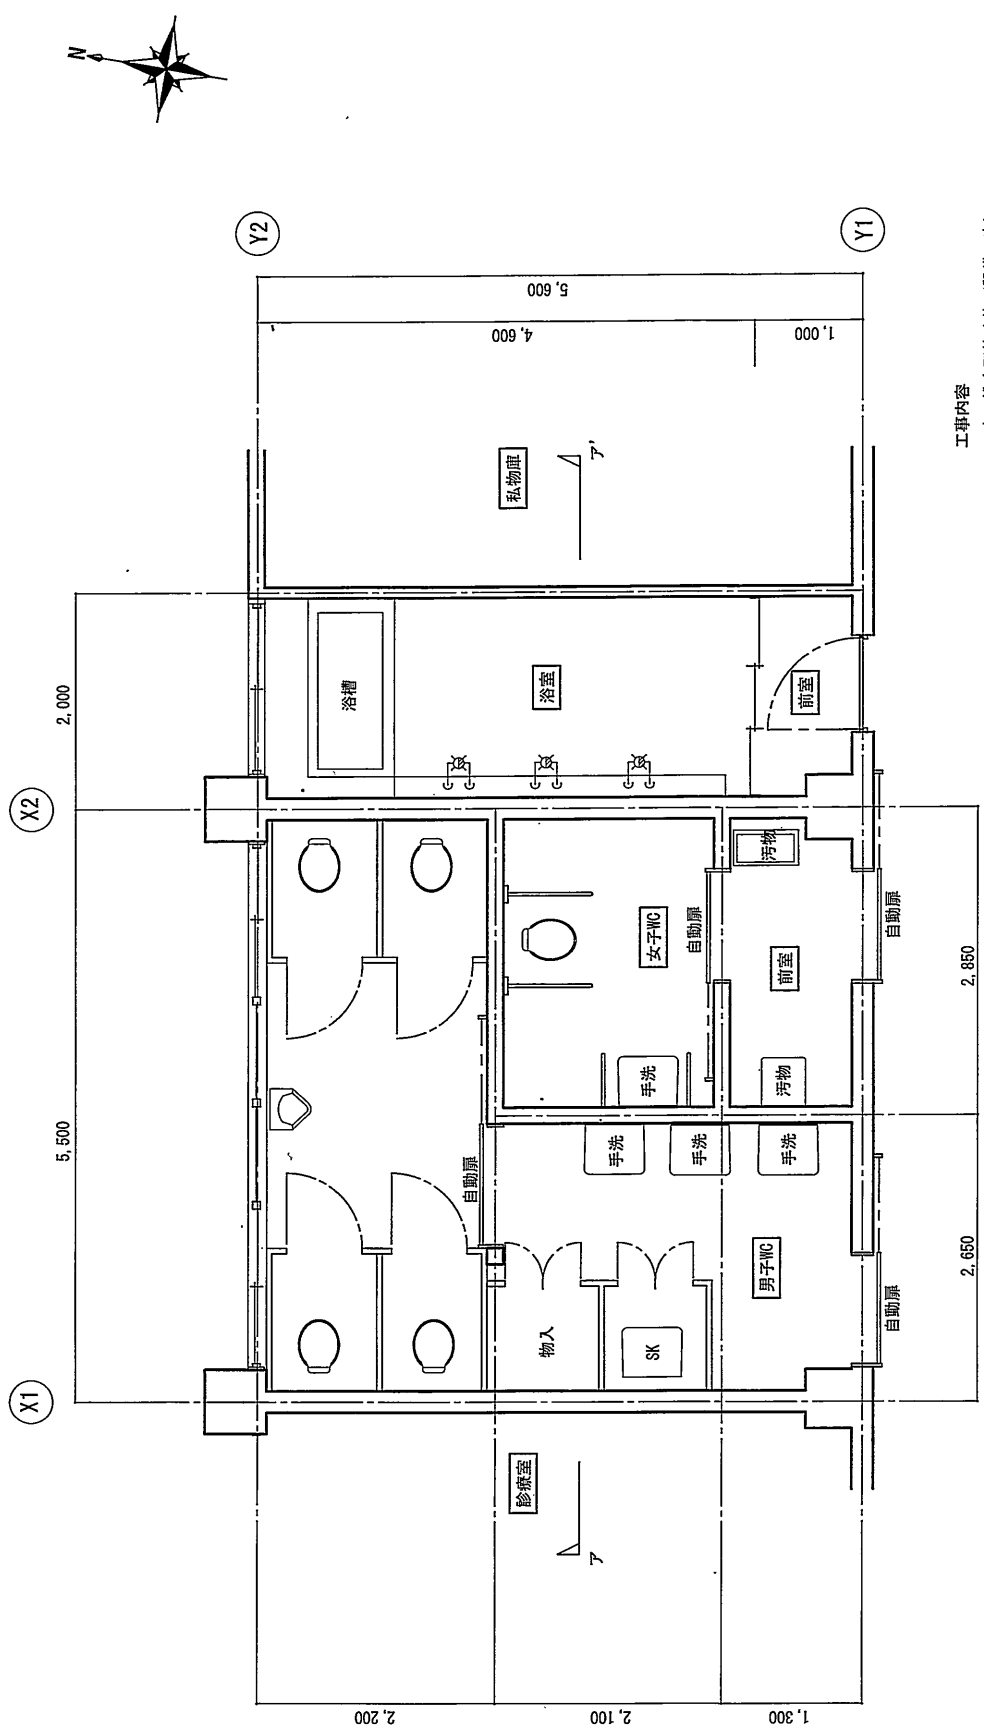

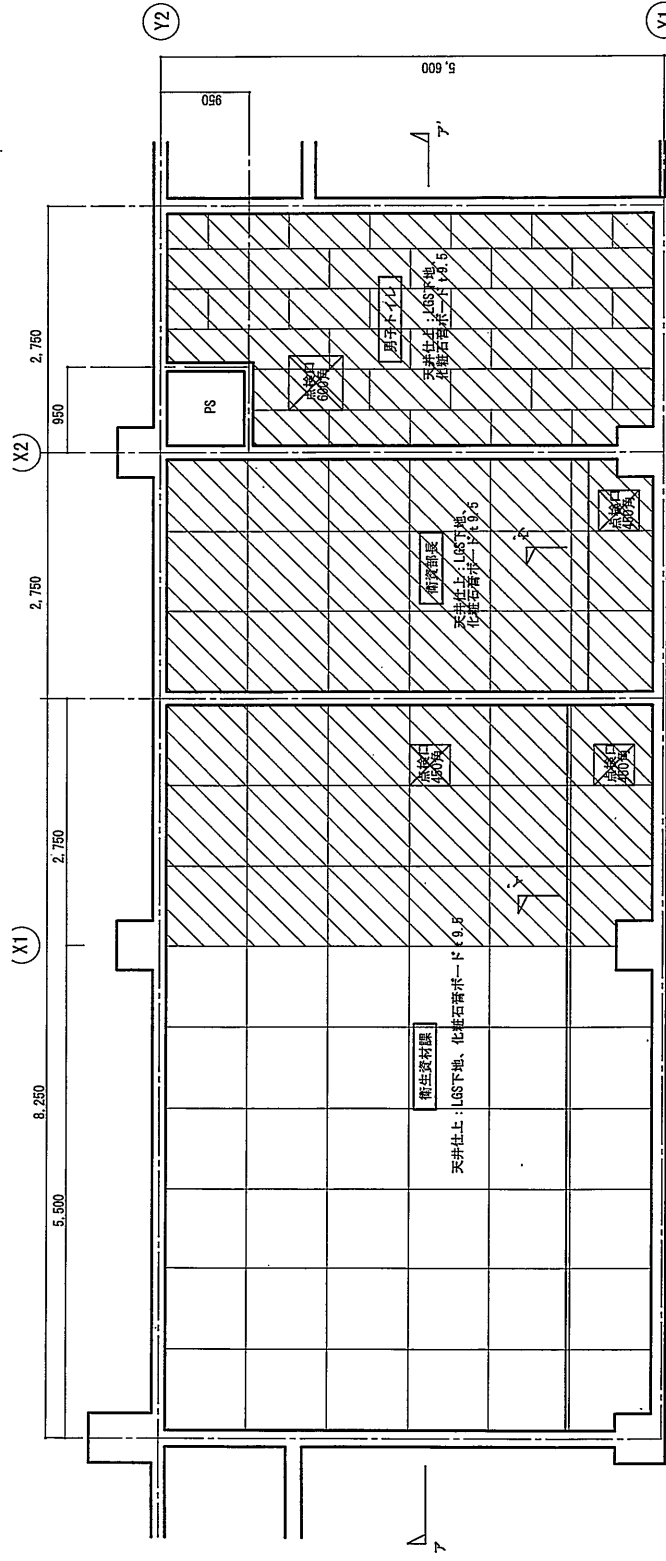

既存天井伏図 1/60

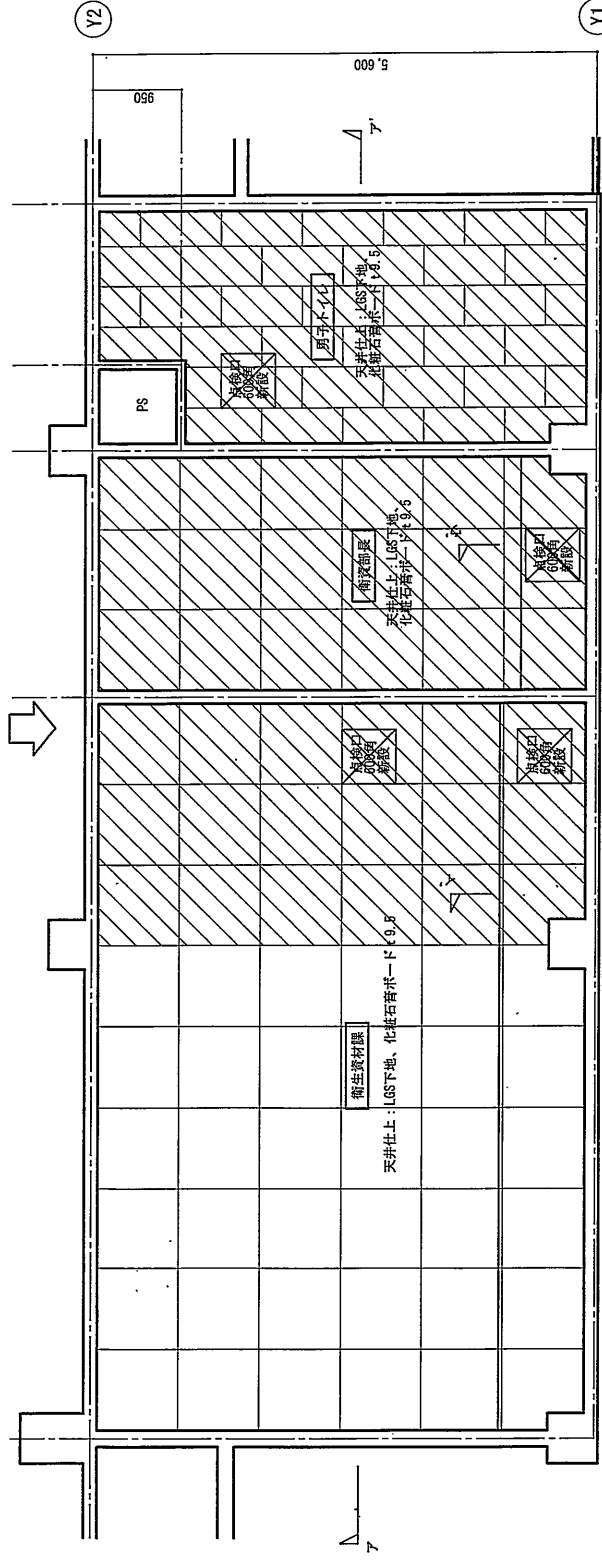

改修天井伏図 1/60




凡 例




既存天井撤去 (下地共) 及び新設張り廻面を示す



既存天井撤去 (下地共) 及び新設張り廻面を示す

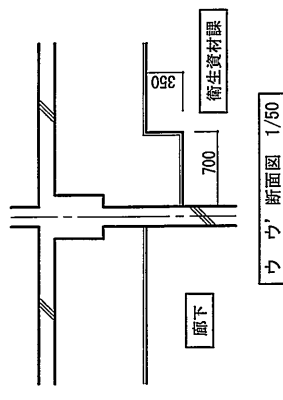


ウ ウ' 断面図 1/50

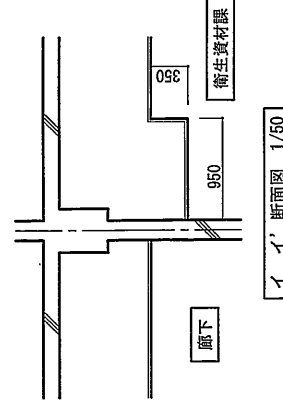

イ イ' 断面図 1/50

自衛隊熊本病院総務部管理課繕班				設計番号		図面番号	
				工事名称		図面番号	
				病棟2階男子トイレ排水管工事		A-13	
				本館1階東部天井伏図			
設計年月日 2026.9.3		承認年月日		承認印		承認印	
縮尺 A3: 1/50 1/60		縮尺		換図		換図	
				担当		担当	

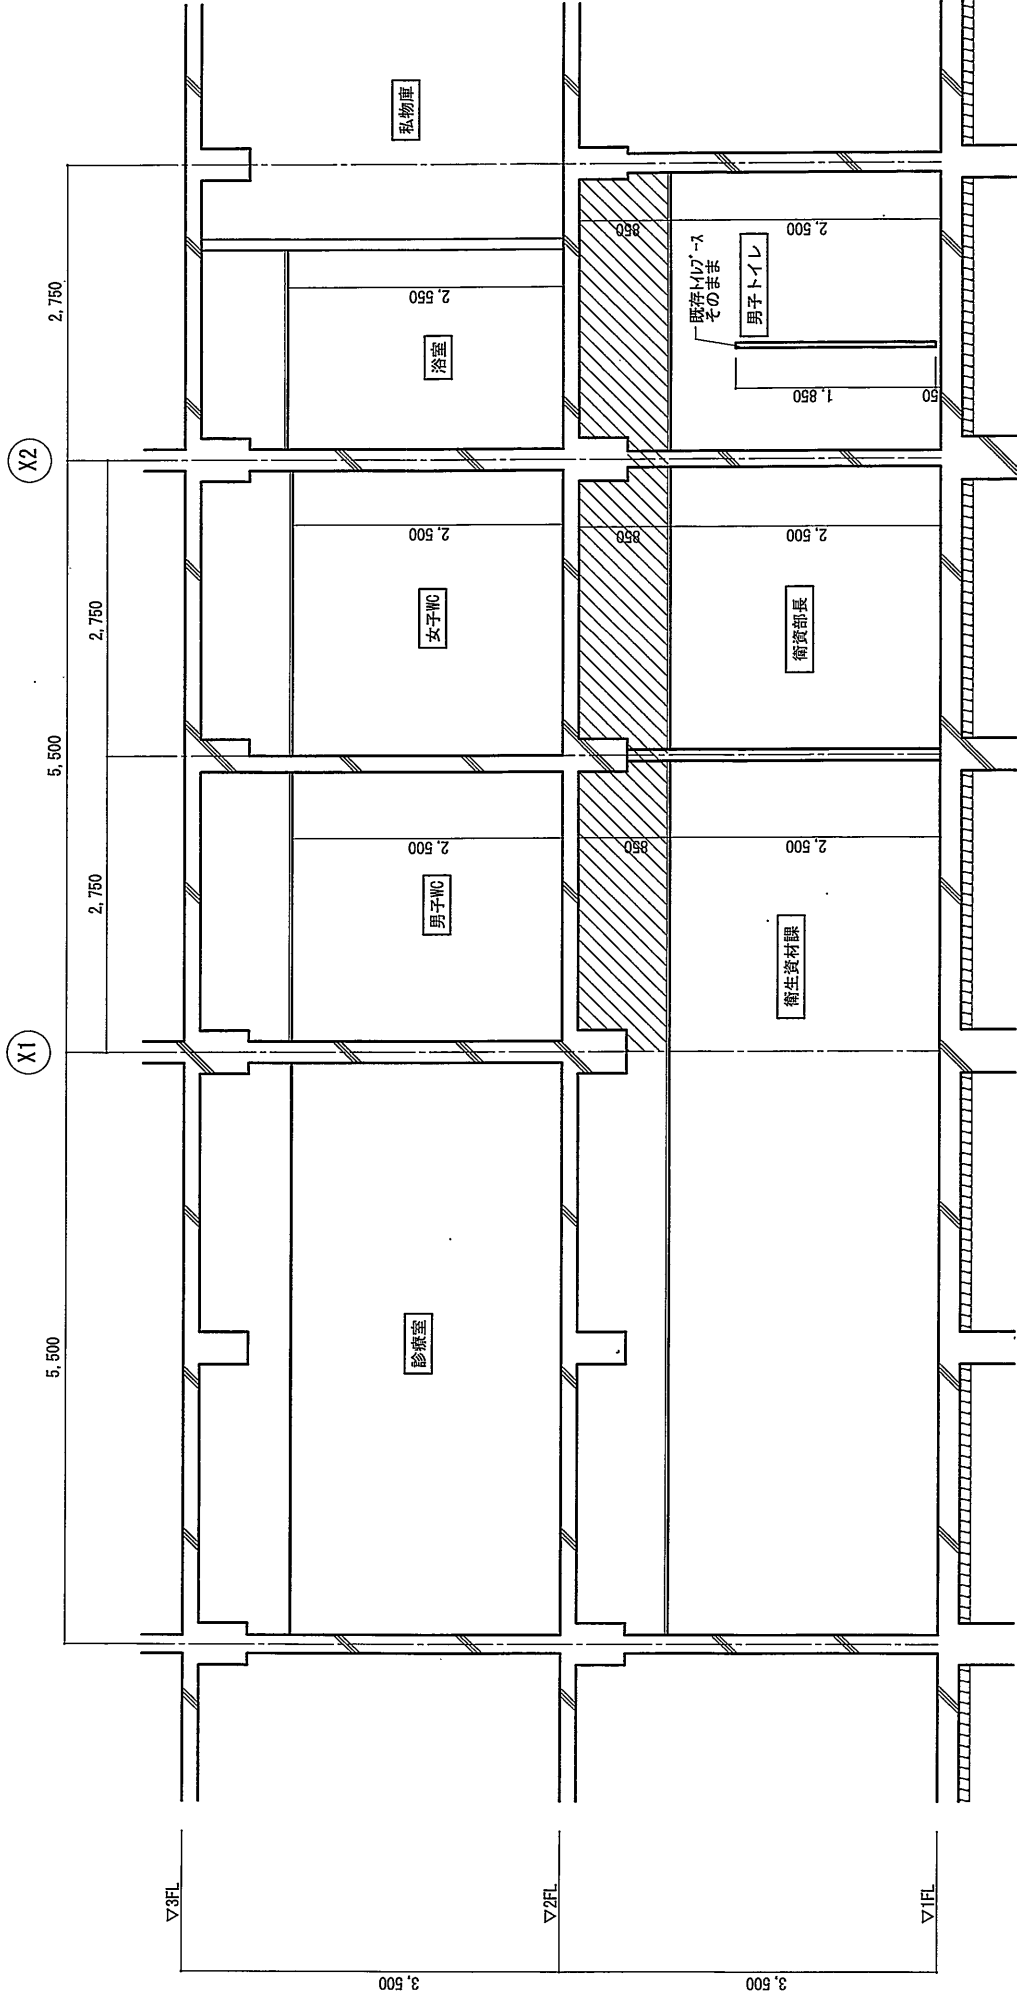

A A' 断面図





凡 例 既存天井撤去及び新設復旧範囲を示す

自衛隊熊本病院総務部管理課営繕班				設計番号		図面番号	
設計年月日 2026.9.3				工事名称		図面名	
縮尺 A3 : 1/50				承認印		承認年月日	
				校図		校図	
				設計		製図	
				校図		担当	
				設計		承認	
				校図		担当	
				設計		承認	
				校図		担当	

11.350	5.500	2.000	3.850
--------	-------	-------	-------


33.000	5.500	5.500	2.750	2.750	5.500	8.250	2.540	5.710
--------	-------	-------	-------	-------	-------	-------	-------	-------

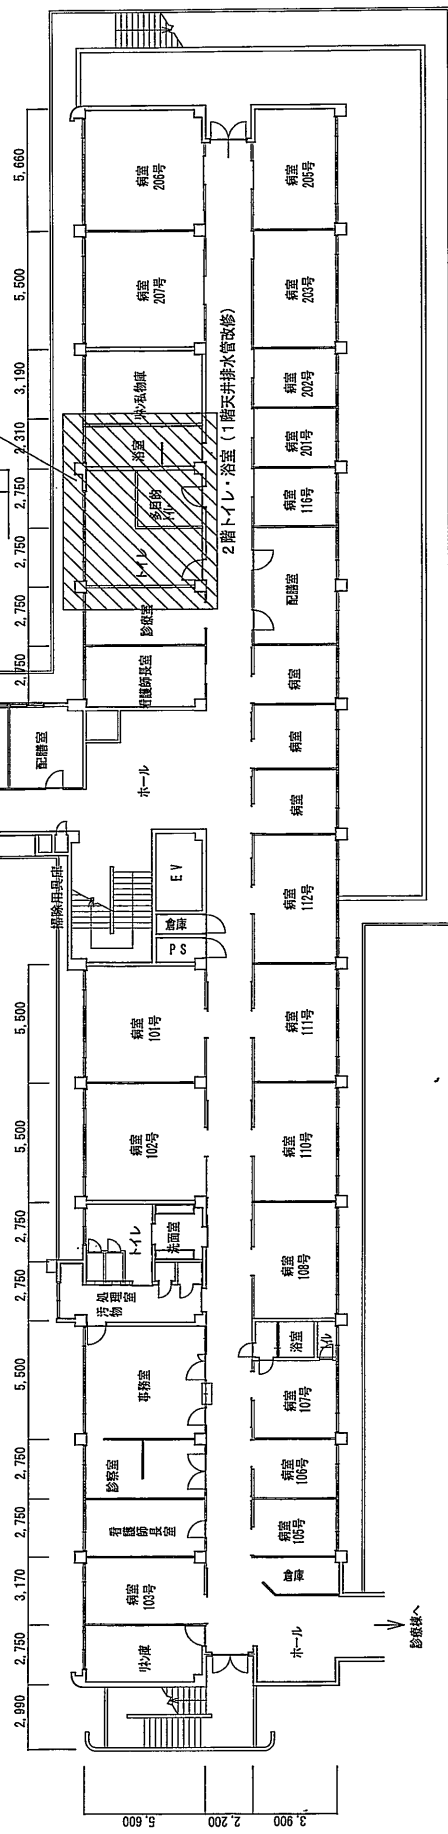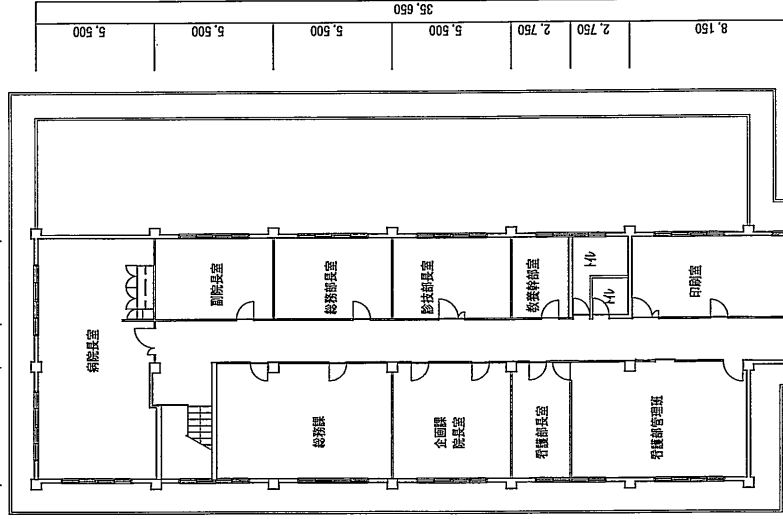


2.890	2.750	3.170	2.750	2.750	5.500	2.750	2.750	5.500	5.500	5.500	6.050	2.900	3.050	2.750	5.500	5.500	2.750	5.500	5.500	5.660
-------	-------	

3.900	7.800	11.700
-------	-------	--------


自衛隊熊本病院総務部管理課繕班				工事名称 病棟2階男子トイレ排水管工事				設計番号	
設計年月日 2026.9.3				図面名 本館2階平面図 排水管現況改修位置図				図面番号 EP-01	
縮尺 A3 : 1/250				承認印					
				検図					
				製図					
				担当					
				承認年月日					

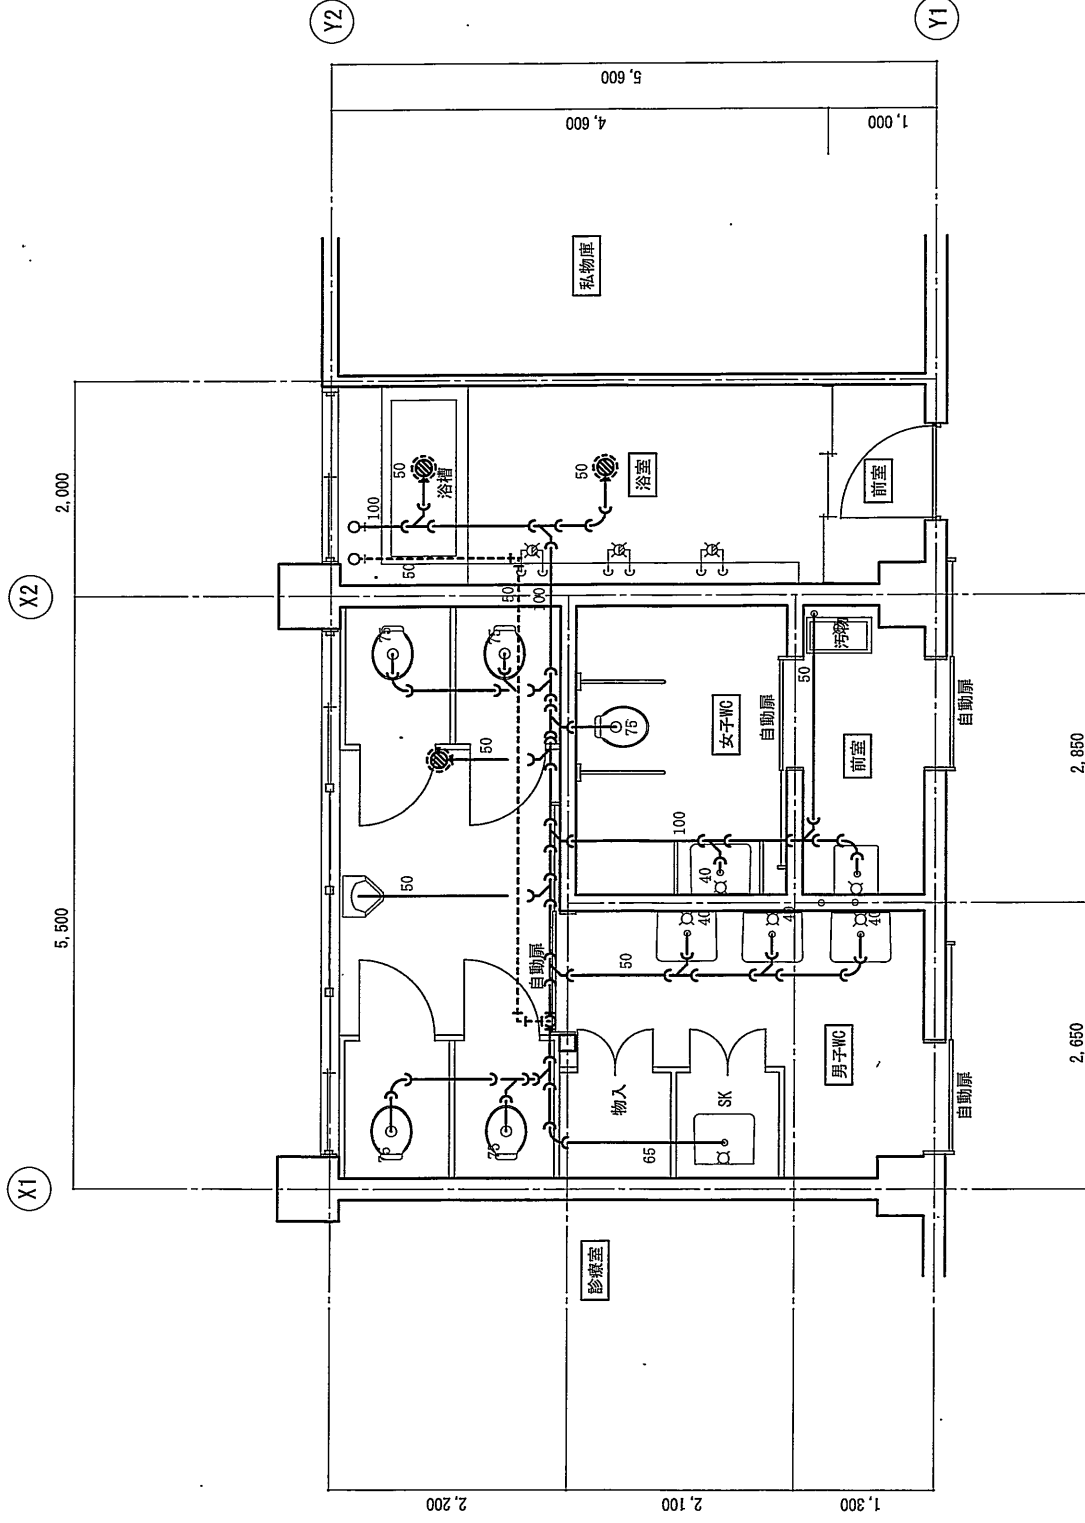

自衛隊熊本病院総務部管理課繕班				設計年月日 2026.9.3	設計	検図	承認印	工事名称 病棟2階男子トイレ排水管工事	設計番号
縮尺 A3 : 1/100				製図	担当	承認年月日	図面名 本館2階トイレ・浴室設備 現況図	図面番号 EP-02	


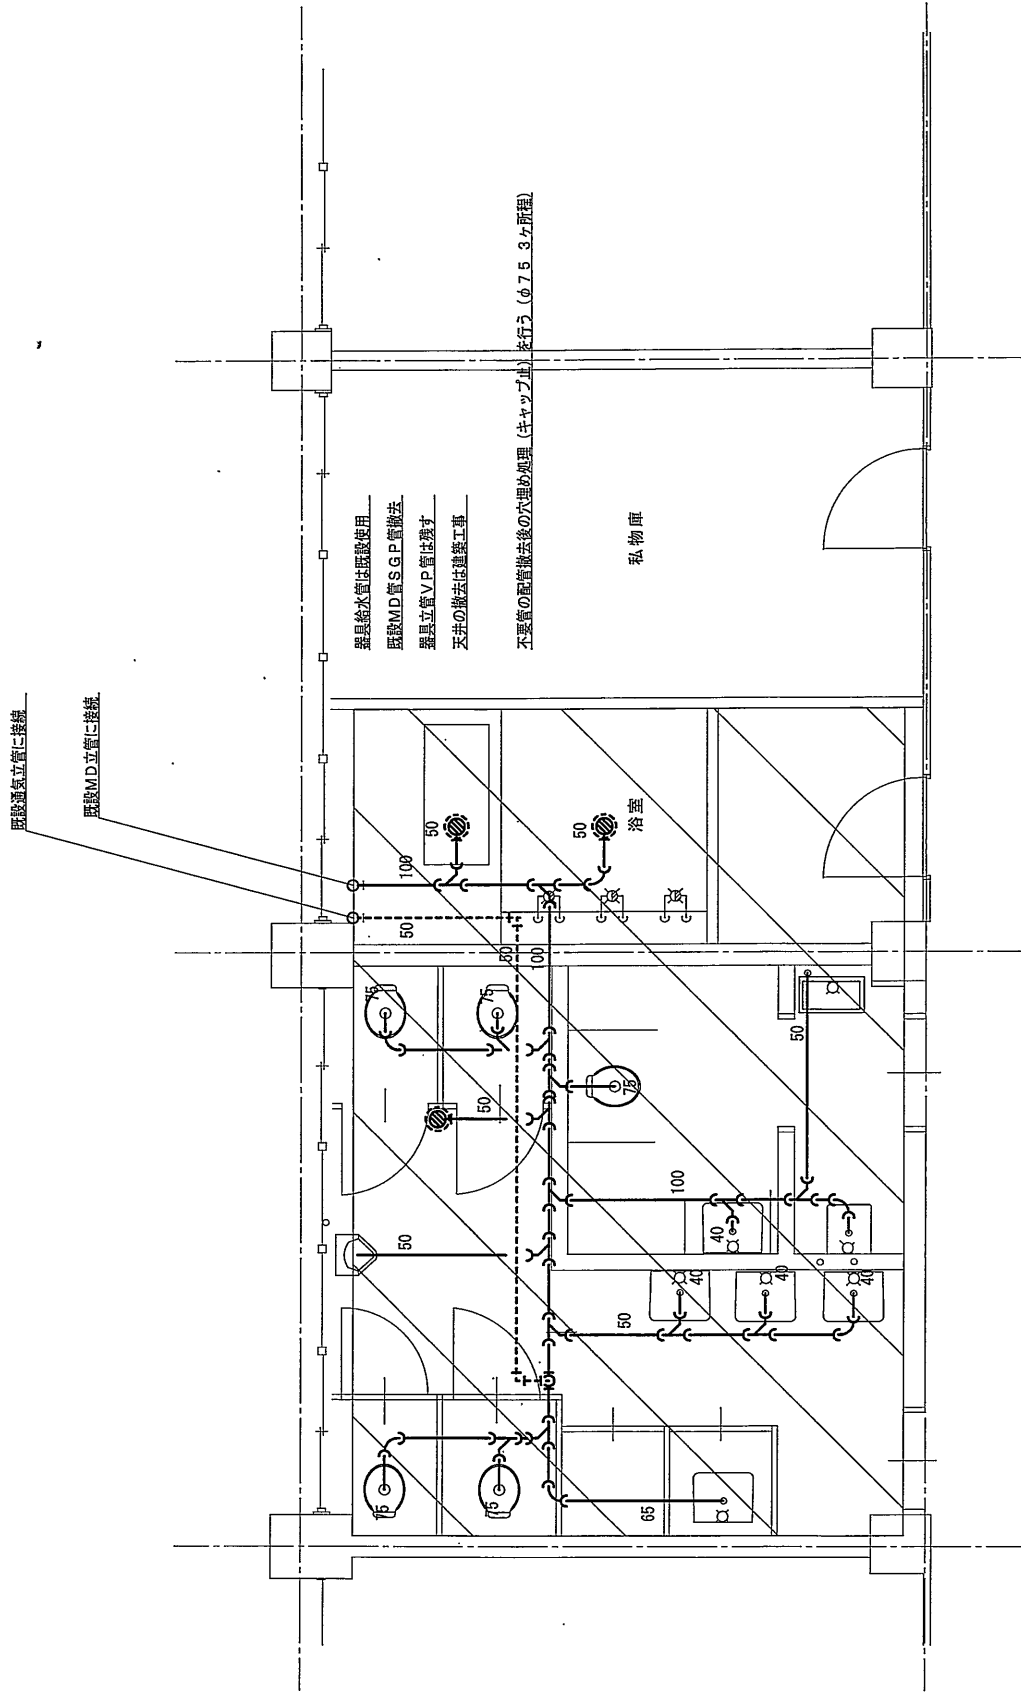


1 階天井排水管撤去範囲 1 / 5 0

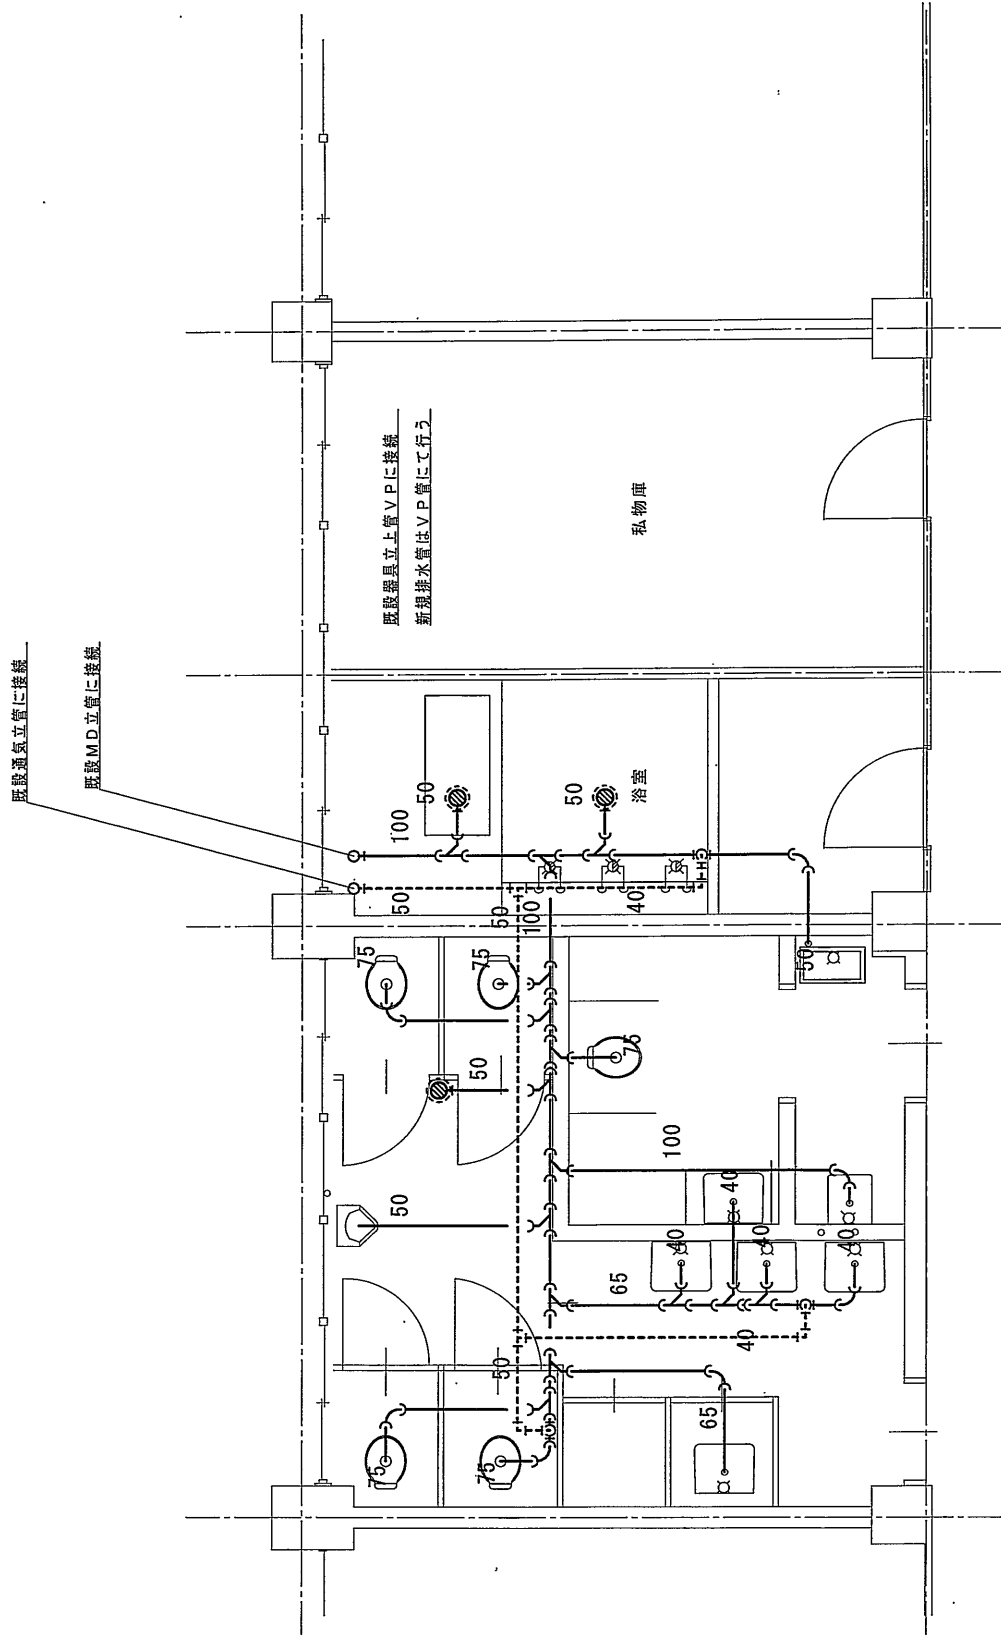


1 階天井排水配管図 1 / 50

自衛隊熊本病院総務部管理課繕班				設計年月日 2026.9.3	設計	検図	承認印	工事名称 病棟2階男子トイレ排水管工事	設計番号
				縮尺 A3 : 1/50	製図	担当	承認年月日	図面名 本館2階トイレ・浴室平面図 1階天井排水配管図	図面番号 EP-04

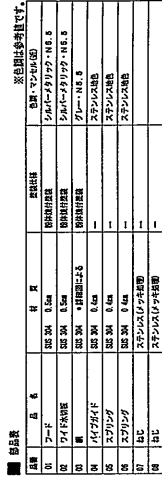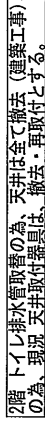

自衛隊熊本病院総務部管理課營繕班		設計年月日 2026.9.3	設計	検図	承認印	工事名称 病棟2階男子トイレ排水工事	設計番号
		縮尺 A3 : 1/50	製図	担当	承認年月日	図面名 本館階東部 器具設置現況及び復旧図	図面番号 EP-05

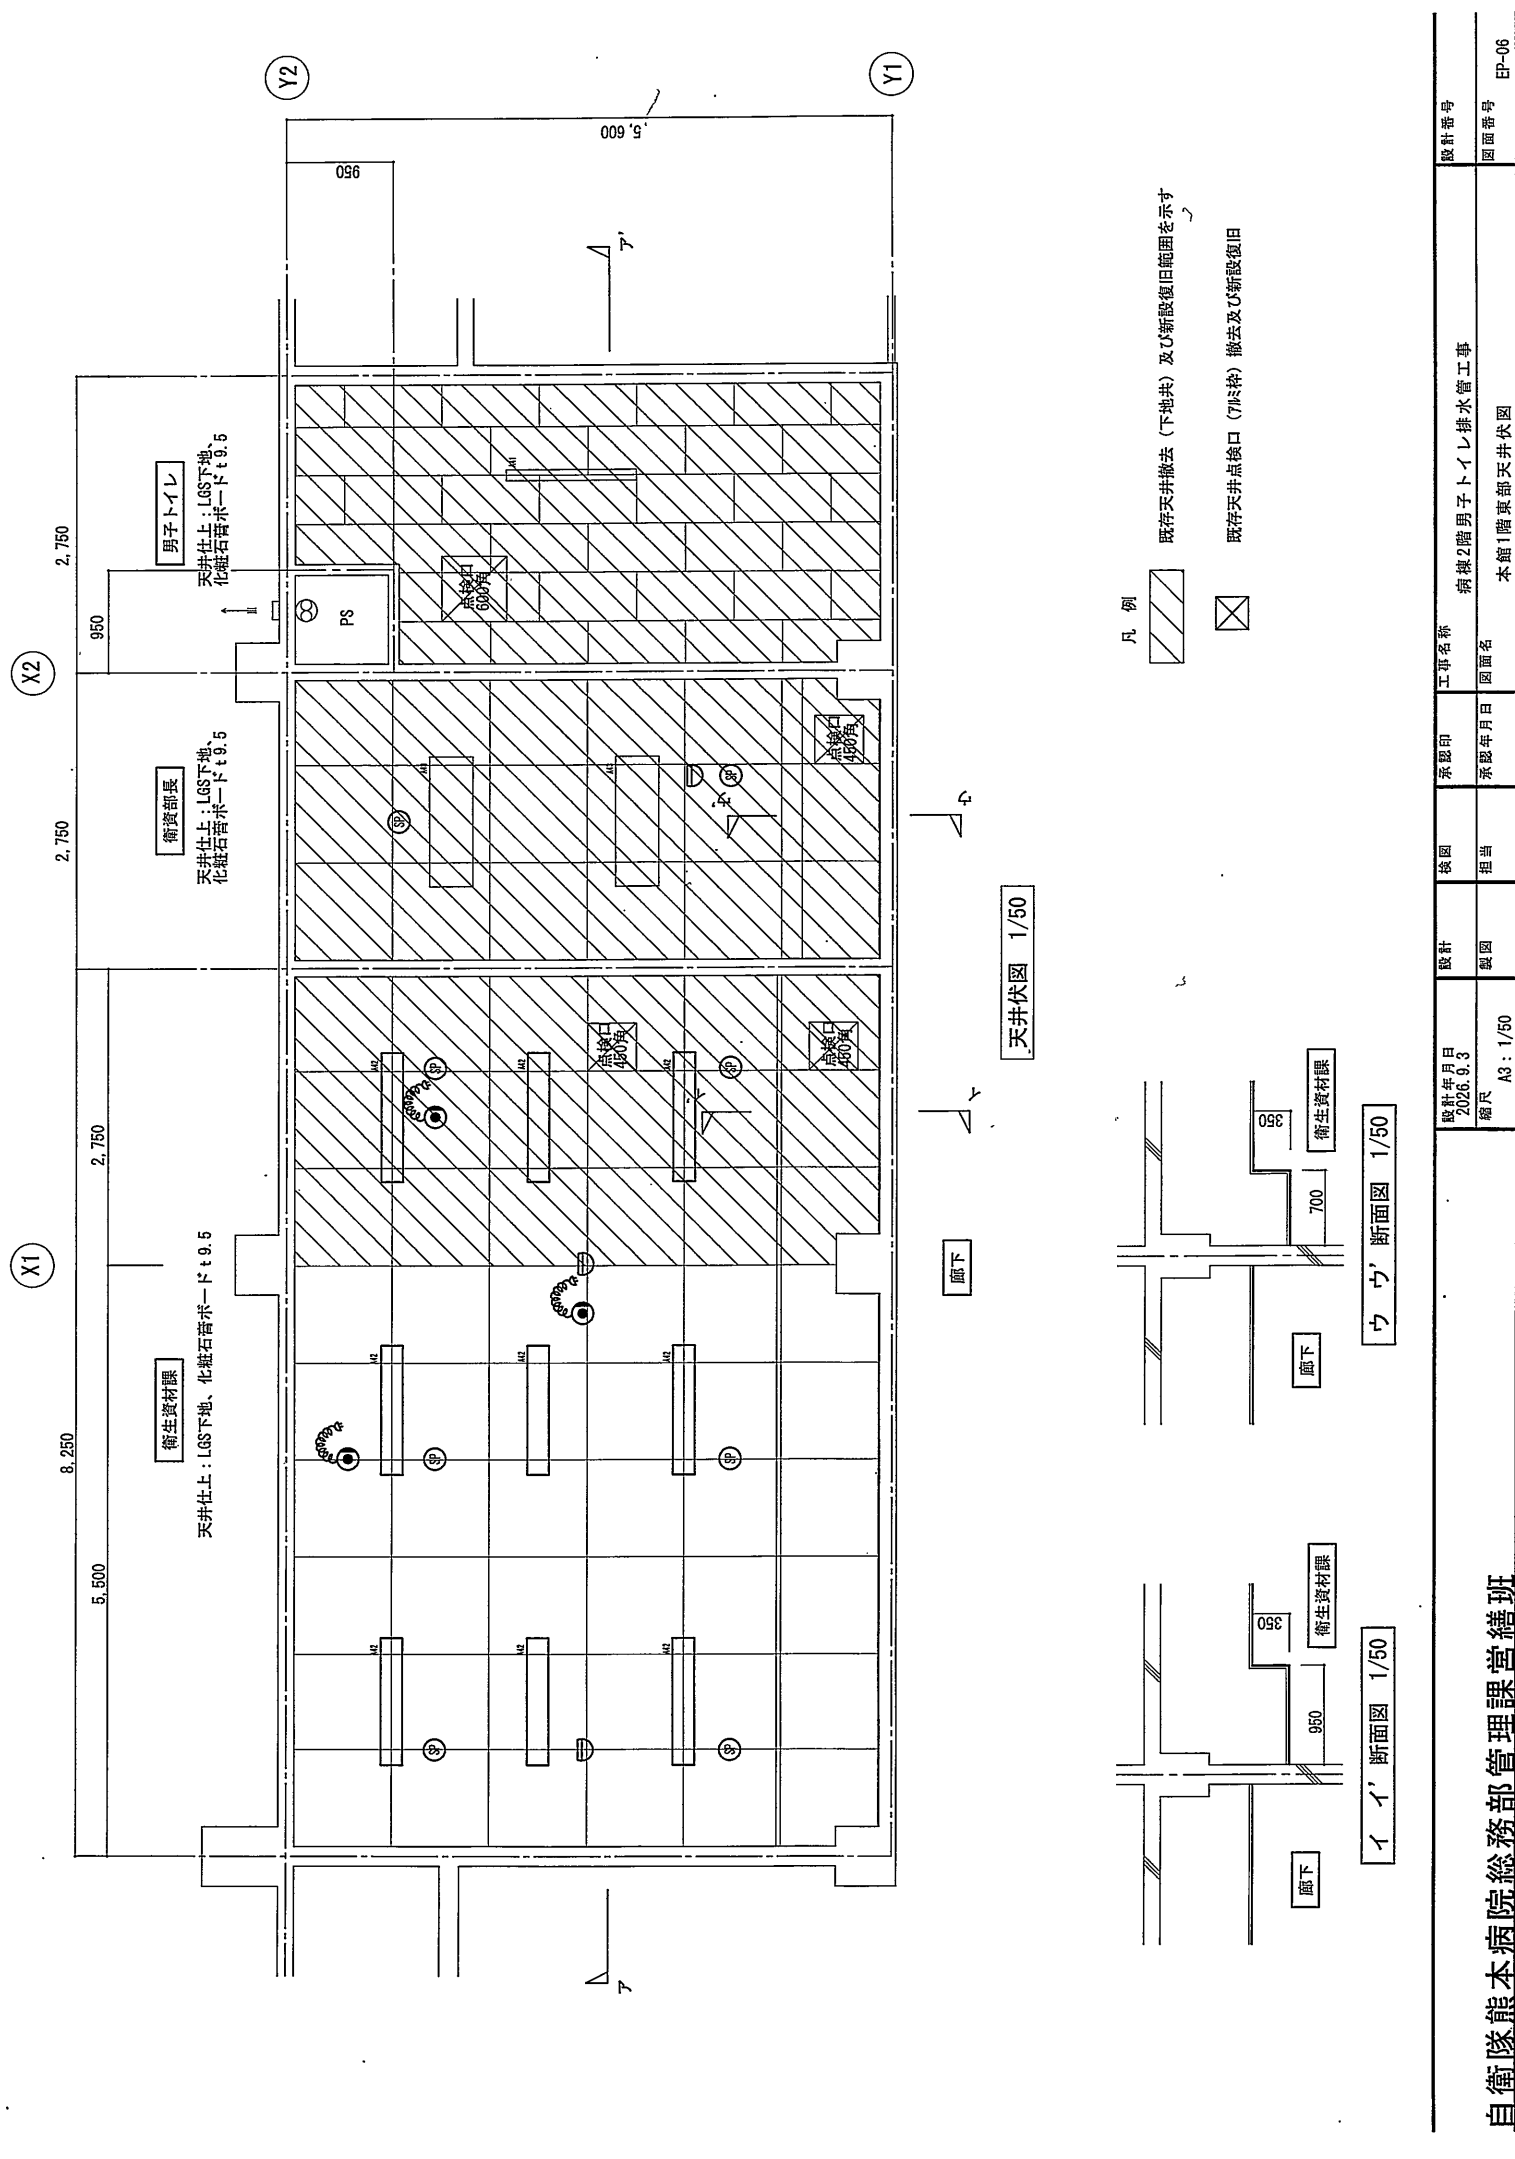

設計番号	EP-06
図面番号	本館1階東部天井伏図
工事名称	病棟2階男子トイレ排水管工事
承認印	図面名
校図	担当
設計	製図
設計年月日 2026.9.3	縮尺 A3: 1/50