

令和8年8月7日

分任契約担当官
陸上自衛隊大村駐屯地
第363会計隊大村派遣隊長 清野 幸司

第363会計隊大村派遣隊におけるオープンカウンター方式による見積り依頼について

- 1 本リストは、オープンカウンター方式実施要項に基づく手続きが必要です。
- 2 本方式は、随意契約を前提とした見積依頼であり、有効な見積書をもって申し込みをした者のうち、予定価格の制限の範囲内で最低の価格の見積書をもって申し込みをした者を契約の相手方とします。

3 件名リスト

一連 番号	件 名	納入（履行） 場所	納期 （履行期限）	見積依頼書 公表日	見積書 提出期限	見積合わせの 日時	防衛省競争 参加資格	備 考
23	大村（8）173号建物他 窓ガラス清掃	大村駐屯地	8.12.25	8.8.7	8.8.27（木） 11：00	8.8.27（木） 11：00	無	
	以下余白							

- 4 仕様書の交付場所、契約条項等を示す場所、問合せ先及び提出先
〒856-8516
住所 長崎県大村市西乾馬場町416
契約機関名：第363会計隊大村派遣隊 契約班（担当：勝本（かつもと））
電話番号：0957-52-2131（内線347）
仕様に関する事項：業務隊管理科 担当 浦中（うらなか）（内線318）
メール：363fin_omuradet_wafin_wa@inet.gsdf.mod.go.jp（メール送付の旨を電話にてご連絡下さい）


大村（８） １ ７ ３ 号建物他窓ガラス清掃

件 名	大村（８） １ ７ ３ 号建物他窓ガラス清掃						
図面名称	表 紙						
縮 尺	—	図面番号	1 / 1 0	作成年月日	令和 8 年 7 月 4 日		
業務隊長	管理科長	営繕班長	営繕主任	科付専門官	工事企画係	管財係	作 成 者
							防衛技官 浦中 琉汰
陸上自衛隊 大村駐屯地業務隊 管理科							


仕 様 書

- 1 件 名 大村（8）173号建物他窓ガラス清掃
- 2 施工場所 長崎県大村市西乾馬場町416 陸上自衛隊 大村駐屯地
- 3 概 要
大村駐屯地の137号建物及び173号建物の窓ガラス清掃（6F・7Fの外部のみ）を実施する。
- 4 一般事項
 - (1) 本役務は、本仕様書によるほか、建築保全業務共通仕様書（令和5年度版）により実施し、本仕様書に記載なき事項といえども、役務完了に必要な点検整備は、請負業者の負担において実施するものとする。
 - (2) 作業前・作業中・作業完了後及び係官の指示する箇所を撮影し、工事用アルバムに整理して1部提出すること。
 - (3) 本作業に際し疑義を生じた場合、速やかに係官に報告し、指示受けすること。
 - (4) 本役務に際し、駐屯地内の施設等に損傷を与えた場合は、請負業者側の責任において速やかに原形に復旧させること。
 - (6) 本作業において、自衛隊の電気及び水道を使用した場合使用料金を負担すること。
- 5 特記事項
 - (1) 清掃実施日については、事前に係官と調整すること。
 - (2) 窓ガラス及び窓枠の清掃は、外部のみを中性洗剤（アルミ・シール材を侵さない洗剤）を用い、丁寧に汚れを除去し、タオル等で磨き上げること。
 - (3) 作業は外部から清掃を実施し、高所における作業は危険を伴うため、作業現場の代理人が責任者となり、関係諸法規に従って常に安全管理に留意し事故防止に努めるものとする。万一、事故が発生した場合は、官側は一切責任を負わないものとする。
 - (4) 清掃場所については下記のとおりとする。

場所	数量	備考
137号建物	323.2㎡ 細部数量は6ページによる。	アンカーあり
173号建物	201.71㎡ 細部数量は10ページによる。	アンカーあり

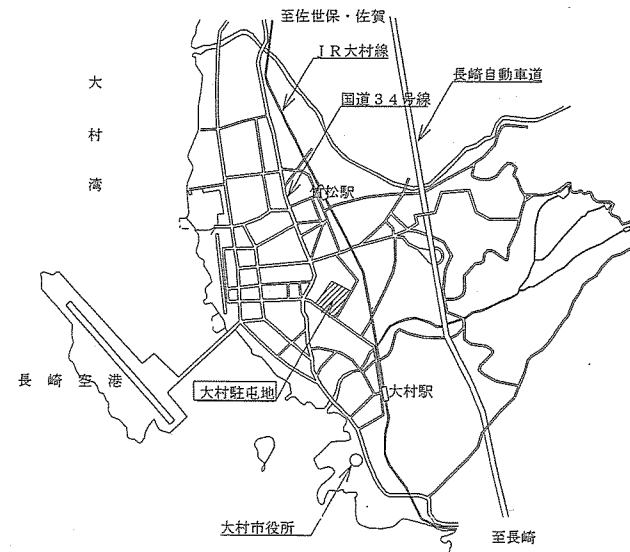


案内図 S=1/X

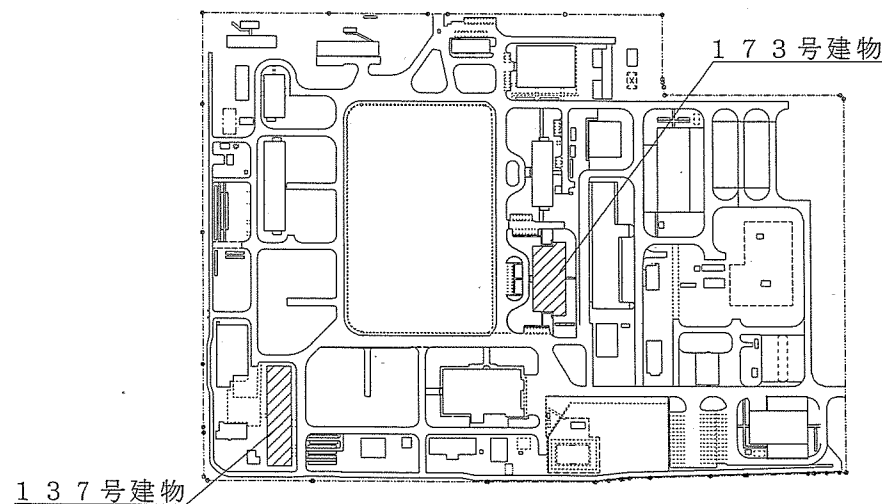


大村駐屯地配置図 S=1:6000

件 名	大村（8）173号建物他窓ガラス清掃		
図面名称	仕様書・案内図・配置図		
縮 尺	作成年月日	8.7.4	図面番号 2/10
大村駐屯地業務隊 管理科宮繕班			

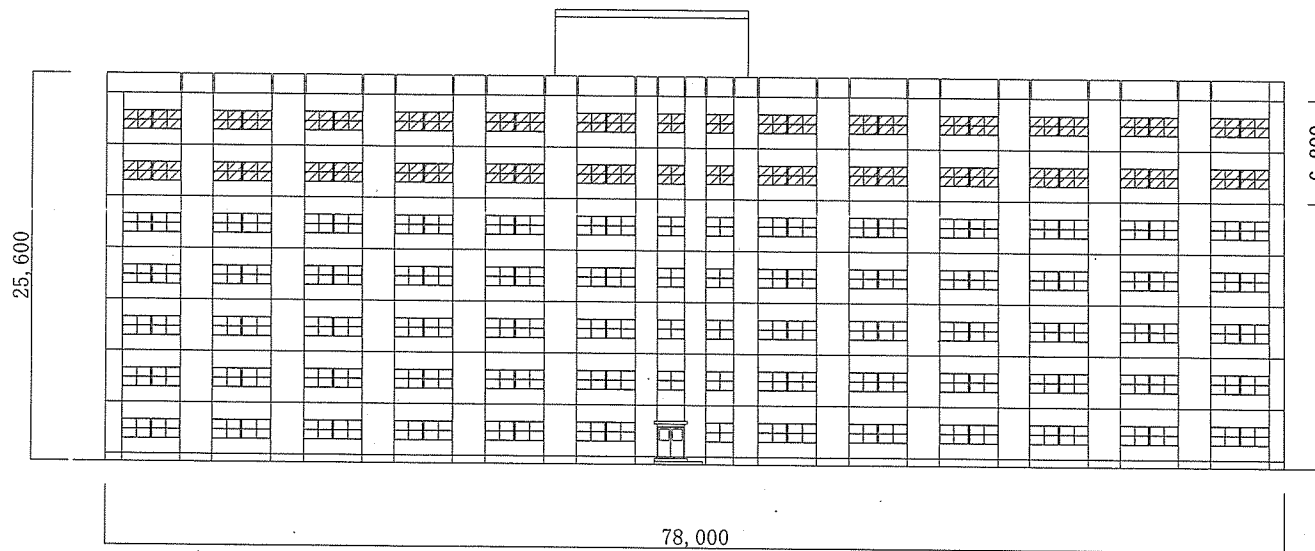



凡例
 作業箇所

137号建物南側立面図 S=1/500

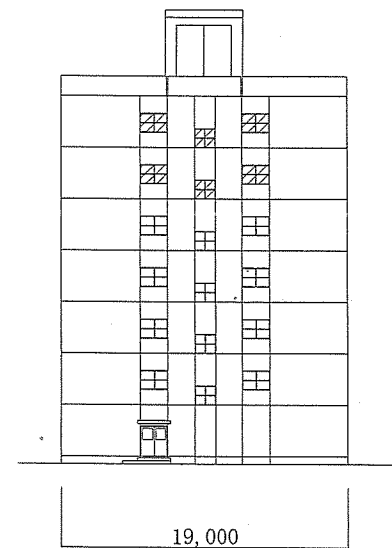



137号建物西側立面図 S=1/500

件名	大村(8)173号建物他窓ガラス清掃		
図面名称	137号建物南側、西側立面図		
縮尺	作成年月日	8.7.4	図面番号 3/10
大村駐屯地業務隊 管理科営繕班			

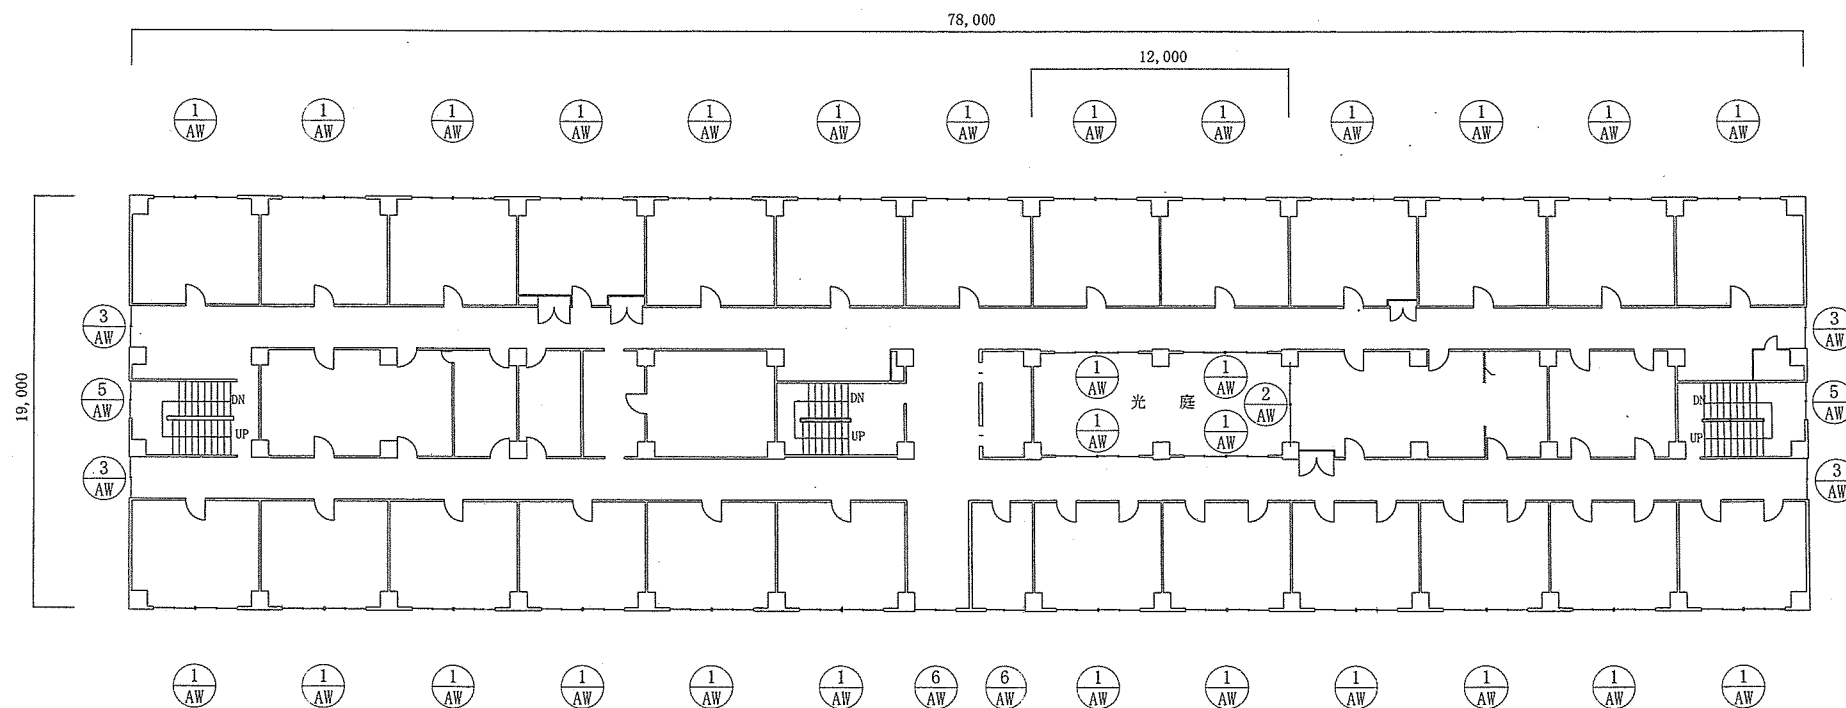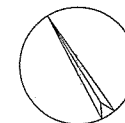

137号建物6階平面図 S=1/350


件名	大村(8)173号建物他窓ガラス清掃			
図面名称	137号建物6階平面図			
縮尺	作成年月日	8.7.4	図面番号	4/10
大村駐屯地業務隊 管理科営繕班				

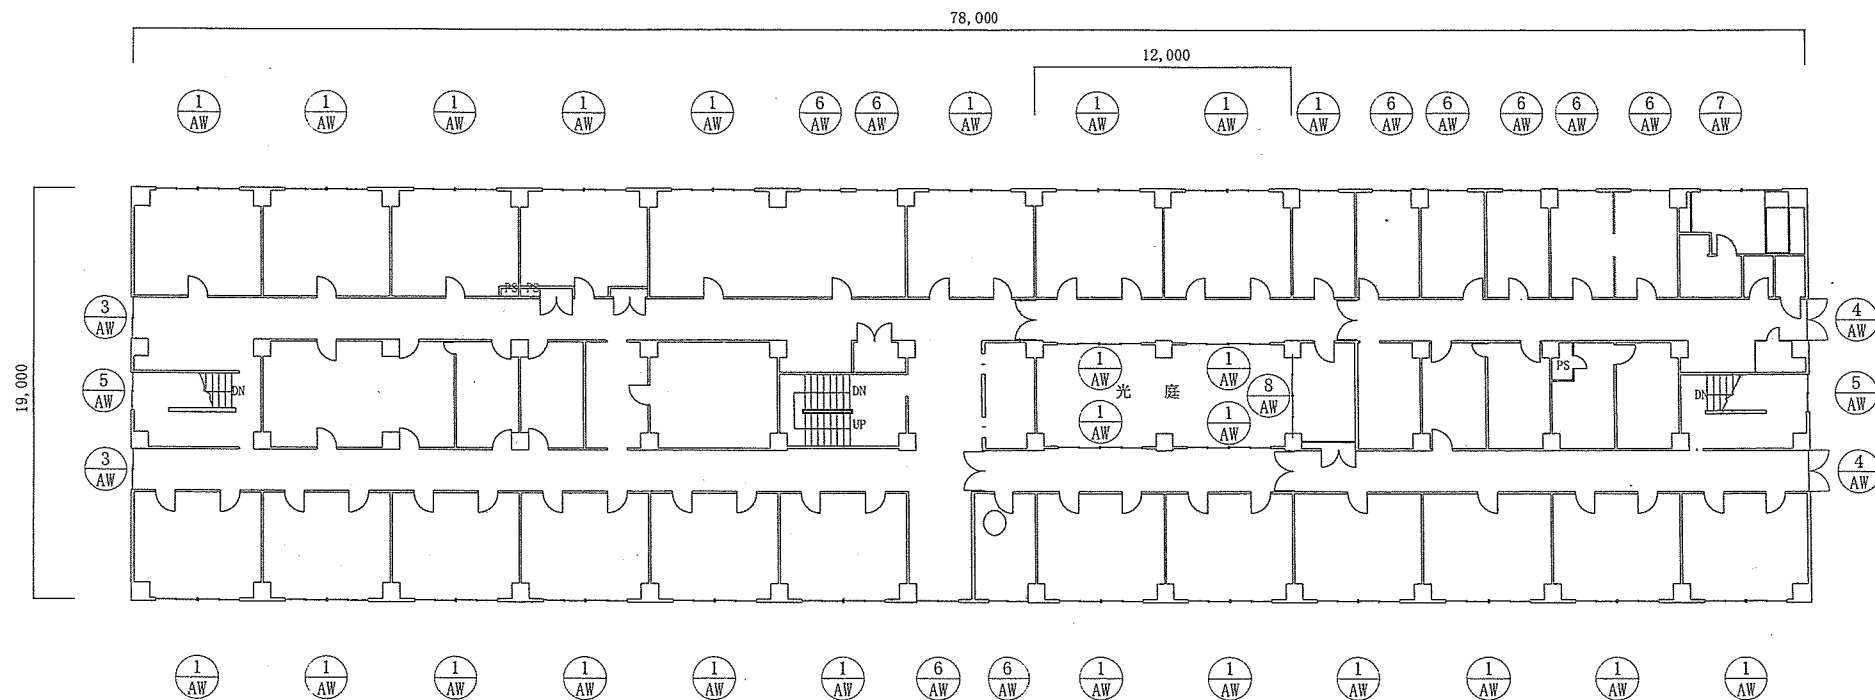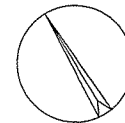

137号建物7階平面図 S=1/350


件名	大村(8)173号建物他窓ガラス清掃				
図面名称	137号建物7階平面図				
縮尺		作成年月日	8.7.4	図面番号	5/10
大村駐屯地業務隊 管理科営繕班					

符号・名称	1 AW 引違い窓（2連）	数量		2 AW 引違い窓（2連）+はめ殺し窓	数量		3 AW 引違い窓（2連）	数量	
		54			1			6	
寸法									
符号・名称	4 AW 片開き窓	数量		5 AW 引違い窓	数量		6 AW 引違い窓	数量	
		2			4			11	
寸法									
符号・名称	8 AW 引違い窓（2連）	数量		記号	寸法	数量	窓ガラス(枠共)面積		
		1							
寸法				AW-1		54	257.41㎡		
				AW-2		1	6.99㎡		
AW-3				6	12.80㎡				
AW-4				2	4.27㎡				
AW-5				4	7.03㎡				
AW-6				11	28.61㎡				
AW-7				1	1.94㎡				
AW-8				1	4.27㎡				
				合計			323.32㎡		
			※窓ガラス面積数量（㎡）は、片面の面積のみを表す。						
			件 名		大村（8）173号建物他窓ガラス清掃				
			図面名称		137号建物建具詳細図				
			縮 尺		作成年月日		8.7.4 図面番号 6/10		
			大村駐屯地業務隊 管理科営繕班						

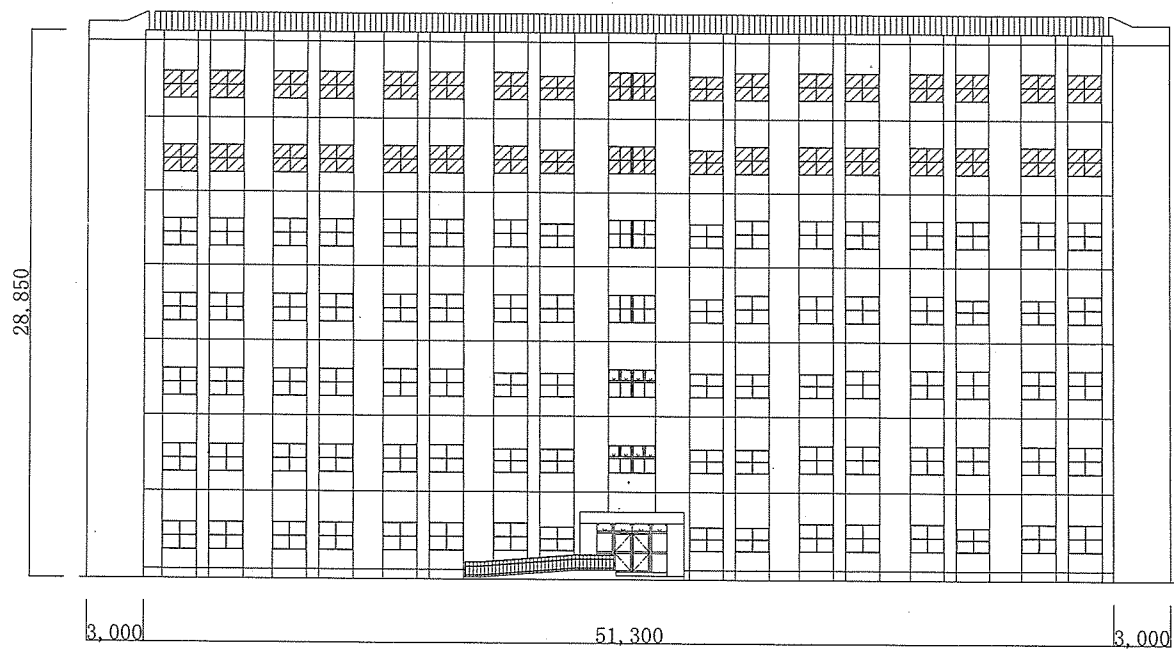


凡例
 ・作業箇所

173号建物南側立面図 S=1/400

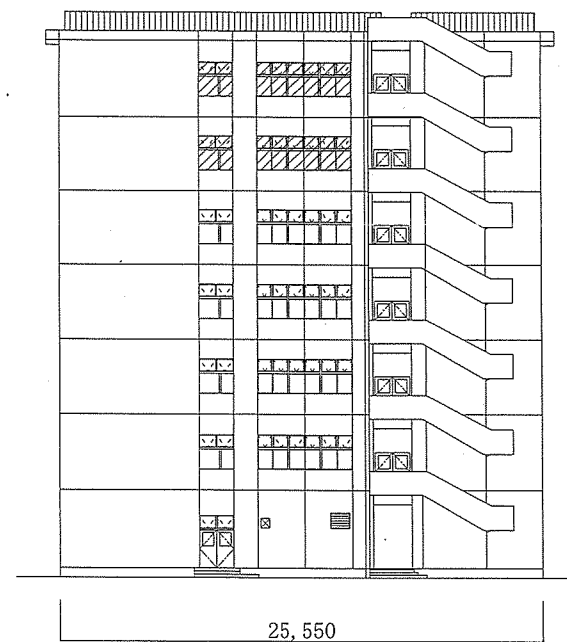


173号建物西側立面図 S=1/400

件名	大村(8)173号建物他窓ガラス清掃			
図面名称	173号建物南側、西側立面図			
縮尺	作成年月日	8.7.4	図面番号	7/10
大村駐屯地業務隊 管理科営繕班				

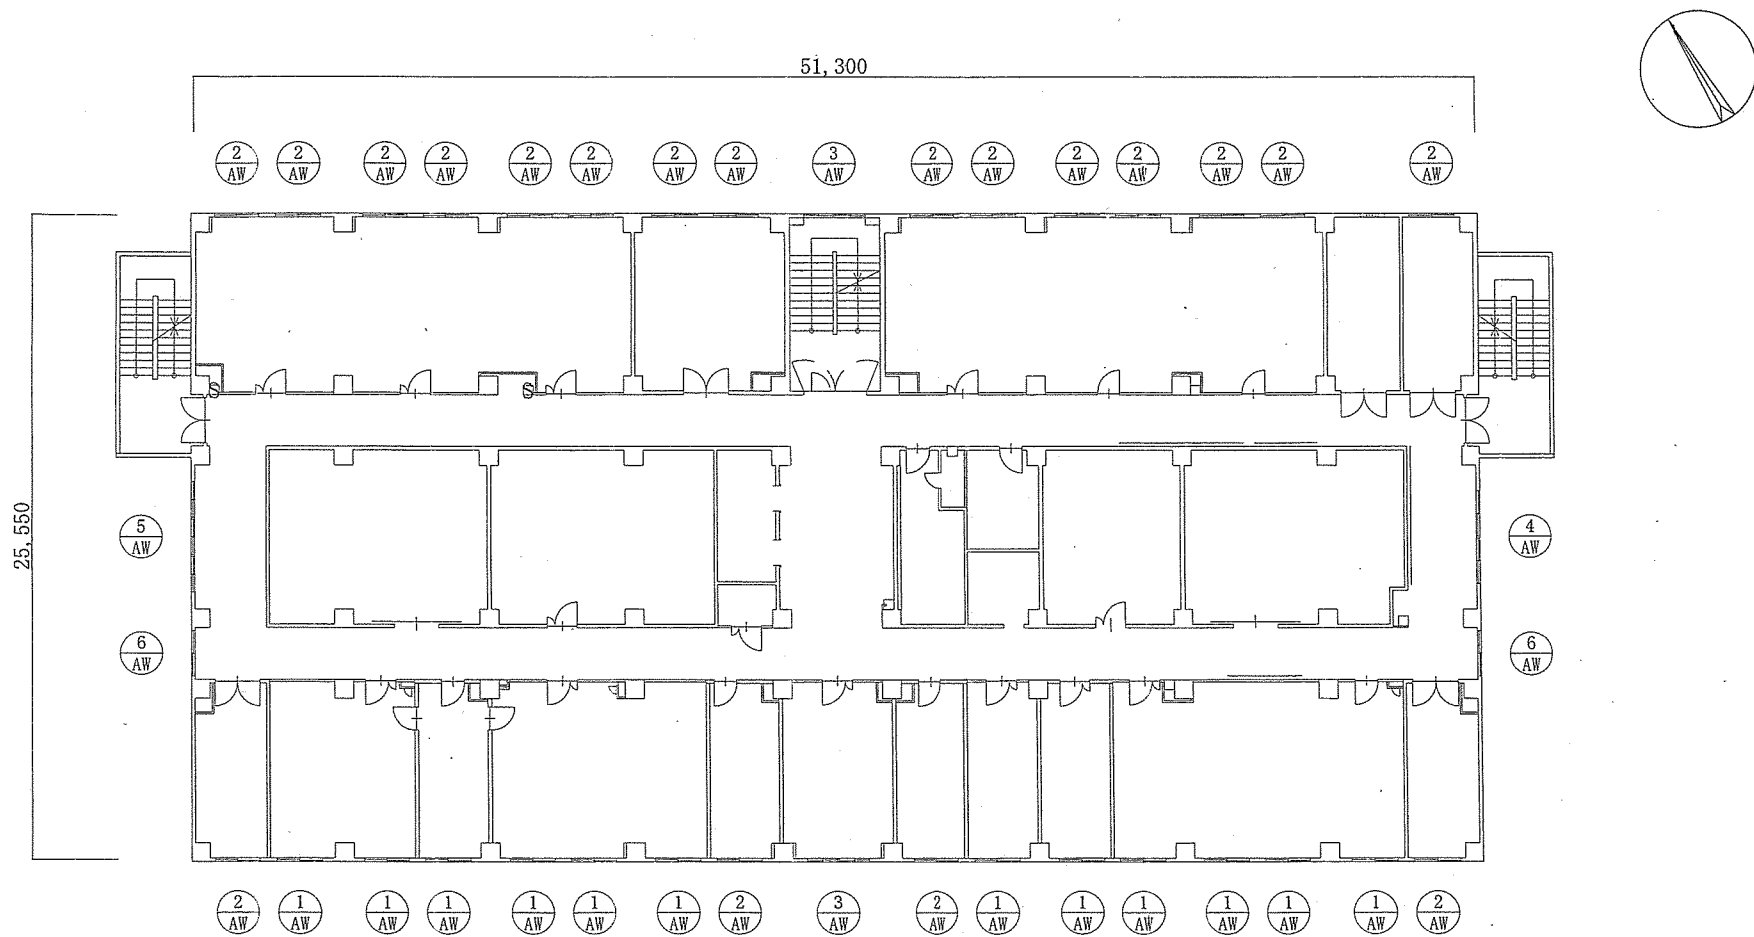

173号建物6階平面図 S=1/300

件名	大村(8)173号建物他窓ガラス清掃			
図面名称	173号建物6階平面図			
縮尺	作成年月日	8.7.4	図面番号	8/10
大村駐屯地業務隊 管理科営繕班				

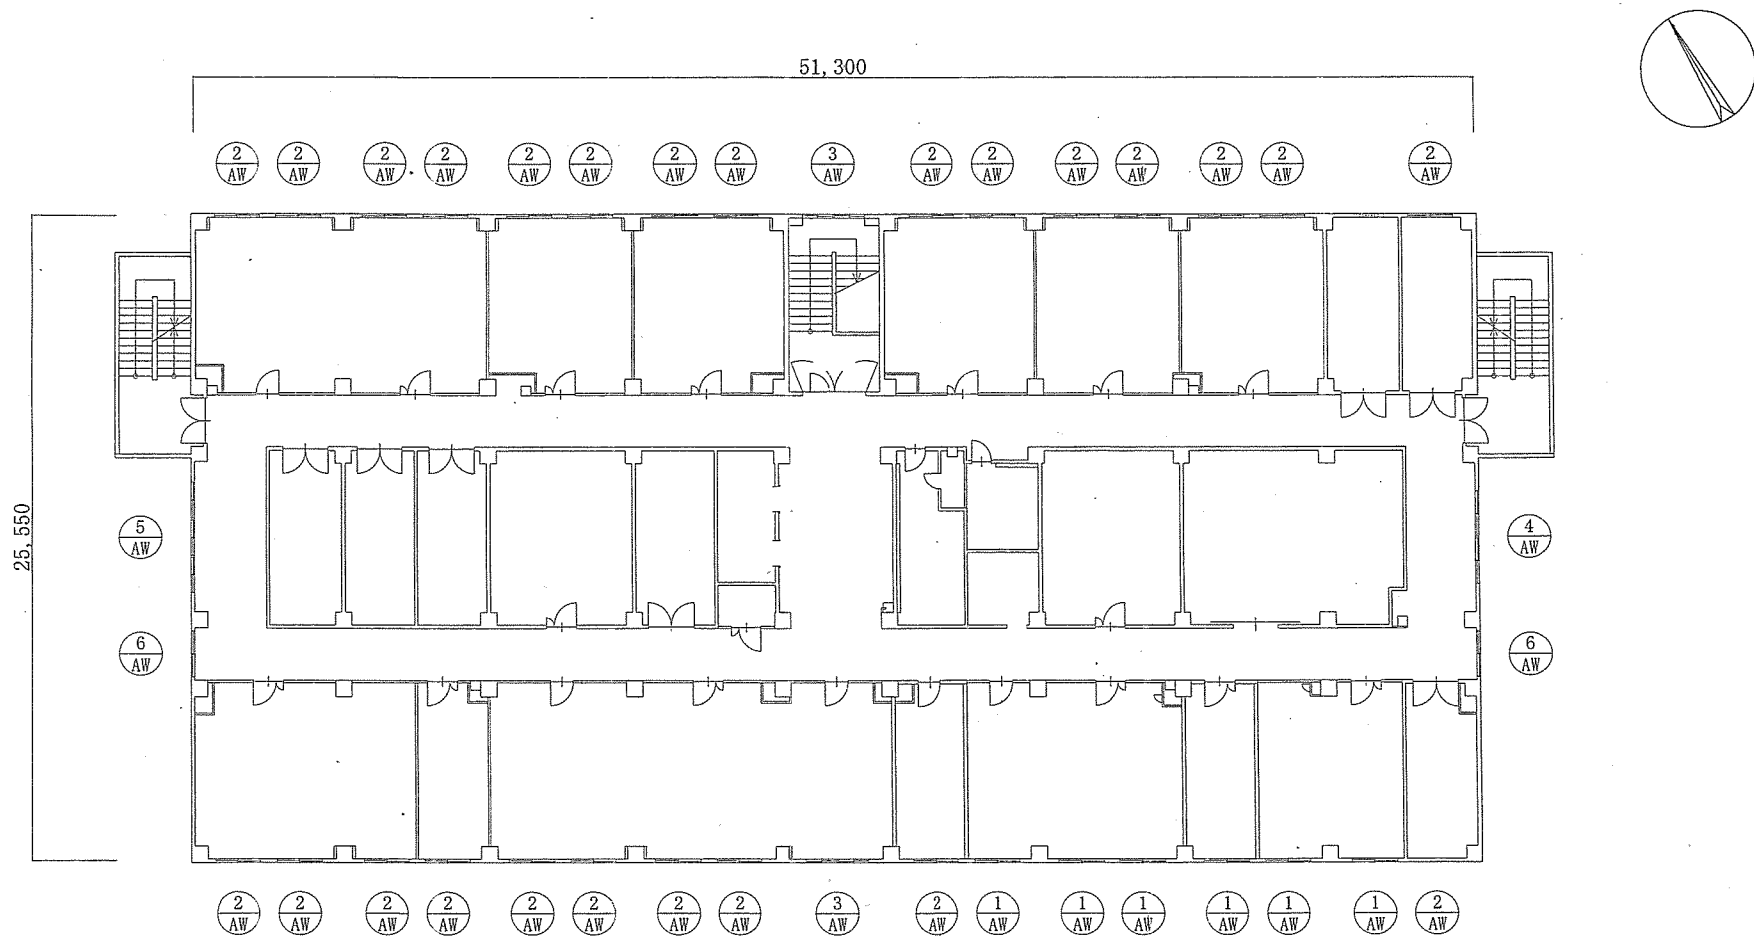

173号建物7階平面図 S=1/300

件名	大村(8)173号建物他窓ガラス清掃		
図面名称	173号建物7階平面図		
縮尺	作成年月日	8.7.4	図面番号 9/10
大村駐屯地業務隊 管理科営繕班			

