

令和8年4月17日

分任契約担当官  
陸上自衛隊小倉駐屯地  
第366会計隊小倉派遣隊長 平野 勇治

第366会計隊小倉派遣隊におけるオープンカウンター方式による見積り依頼について

- 1 本リストは、オープンカウンター方式実施要項に基づく手続きが必要です。
- 2 本方式は、随意契約を前提とした見積り依頼であり、有効な見積り書をもって申し込みをした者のうち、予定価格の制限の範囲内で最低の価格の見積り書をもって申し込みをした者を契約の相手方とします。

3 件名リスト

一連 番号	件名	納入（履行） 場所	納期 （履行期限）	見積り依頼書 公表日	見積り書 提出期限	見積り合わせの 日時	防衛省競争 参加資格	備考
10	ボイラー洗缶役務	小倉駐屯地	9.3.31	8.4.17	8.4.22 1315	8.4.22 1315	なし	

4 契約条項等を示す場所、問合せ先及び提出先

〒802-0981

住所 福岡県北九州市小倉南区北方5丁目1-1

契約機関名 陸上自衛隊小倉駐屯地第366会計隊小倉派遣隊（担当 渡辺）

電話番号 093-962-7681（内線347）

FAX番号 093-962-2719

# 見積依頼書

分任契約担当官  
陸上自衛隊小倉駐屯地  
第366会計隊小倉派遣隊長 平野 勇治

以下のとおり見積を依頼します。

## 1 見積依頼

契約実施計画番号	調達要求番号	物品番号	仕様書番号				
6S6Z1KB00120	6SU01AA0023 0001						
品名 または 件名							
ボイラー洗缶役務							
部品番号 または 規格							
仕様書のとおり							
使用器材名							
数量	単位	銘柄	使用期限等	グループ	指定	検査	包装
1.00	ST						
納地または工事場所				引渡場所			
小倉駐屯地				業務隊管理科営繕班			
搬入場所				納期または工期			
				令和8年11月30日(月)			

## 2 契約条項を示す場所

標準契約書及び入札心得等については、西部方面隊ホームページ及び陸上自衛隊小倉駐屯地第366会計隊契約班で掲示する

## 3 説明会及び提出の日時場所

説明会日時場所：

提出日時場所：令和8年4月22日(水)13時15分 会計隊事務室

## 4 決定方式及び契約方式

決定方式：総品目総額 契約方式：随意契約

## 5 注意事項

### (1) 契約方式について

オープンカウンター方式による見積合わせとします。

オープンカウンター方式実施要領及び件名リストの掲示場所：西部方面会計隊ホームページ

(<https://www.mod.go.jp/gsdf/wae/info/uyusatu/wa-fin/index.htm>) 陸上自衛隊小倉駐屯地

### (2) 見積参加資格

当方所定の「入札及び契約心得」及び「標準契約書等」の契約条項を承諾できる者。

### (3) 見積書提出方法

上記3の「提出日時場所」に記載する日時までに見積書を提出してください。

提出に当たってはFAXによる提出を可とします。

### (4) 見積金額記載上の注意事項

見積書に記載された金額に当該金額の消費税等相当額を加算した金額をもって契約金額とするので見積書は消費税にかかる課税事業者か免税事業者かを問わず、消費税抜きの金額を見積書に記載してください。

### (5) 契約相手方の決定通知

提出された見積書の記載金額が当方所定の予定価格の範囲内であり、かつ最も安価な金額の提示を行った者を契約の相手方とします。契約相手方を決定した際は、見積合せ日の翌日までにFAXにおいて契約相手事業者のみに発注書等を送付します。

### (6) 契約書の作成

契約相手方決定後直ちに、金額に応じ契約書を作成します。

### (7) その他

ア 見積に当たっては、陸上自衛隊駐屯地標準契約書の各契約条項を遵守できることを前提とします。

イ 見積書に各契約条項の遵守及び暴力団排除について誓約したことを証するため、以下の文言を記載してください。

「入札及び契約条項」及び「標準契約書等」の契約条項等を承諾のうえ見積いたします。

また、当社（私（個人の場合）、当団体（団体の場合）は「入札及び契約心得」に示された暴力団排除に関する誓約事項について誓約いたします。

ウ 市場価格調査書（積算内訳を添付）を4月21日（火）1200までに提出して下さい。

(8) 見積及び契約事項に関する問い合わせ先

〒802-0841

福岡県北九州市小倉南区北方5丁目1-1

陸上自衛隊小倉駐屯地第366会計隊小倉派遣隊 担当 渡辺

T E L 093-962-7681（内線347） F A X 093-962-2719（直通）

(9) 仕様書に関する問い合わせ先

〒802-0841

福岡県北九州市小倉南区北方5丁目1-1

陸上自衛隊小倉駐屯地業務隊管理科 担当 梅村

T E L 093-962-7681（内線317） F A X 093-962-2719

# ボイラー洗缶役務

件名	ボイラー洗缶役務	図面番号	1/5
図名	表紙	縮尺	—
		陸上自衛隊小倉駐屯地業務隊 令和8年4月15日	

# 特記仕様書

1 件名  
ボイラー洗缶役務

2 施工場所  
福岡県北九州市小倉南区北方5丁目1番1号  
陸上自衛隊 小倉駐屯地

3 概要  
(1) ボイラーNo. 1、2 (タクマRE-35F II) の洗缶作業 (本体・煙道・煙突底部の清掃)  
(2) 安全弁 (2個) の分解整備・吹出圧力調整

ア 安全弁型式 : 全量式  
イ 口径 : 50A  
ウ 吹出圧力 : 1MPa

4 一般事項

- (1) 本役務は、本仕様書によるほか関係法令に基づき実施すること。
- (2) 請負者は設計図書及び現場において相違、疑義あるいは不明な点が生じた場合は監督官と協議し、その指示に従うこと。
- (3) 役務中における火災予防、労働安全及び在来施設等の保護には十分注意を払うものとし、破損等させた場合は請負者の責任において、速やかに原形に復旧すること。
- (4) 請負者は現場の整理整頓、清掃を実施すること。
- (5) 本役務の写真は、着手前、作業中、完了後及び係官の指示する箇所を撮影し、アルバム (A4) に整理し、監督官に提出すること。  
撮影した写真データについては、適切な流出防止対策をとるものとし、請負者の責任において確実に消去すること。
- (6) 本役務では原則として、駐屯地の用水、電力の使用はできない。使用する場合は仮設用メーターを設置すること。ただし、使用料を徴収する。

5 特記事項


- (1) 作業内容及び範囲  
ア 胴、炉筒、煙管、管ステーの内外面に付着したスラッジ・スケール・スス等の除去を実施すること。  
イ 煙道及び煙突底部に付着したスス等の除去を実施すること。  
ウ 燃焼室の耐火レンガ及びキヤスタブル耐火材に損傷、脱落等の異常があった場合は補修すること。  
エ 洗缶後、燃焼室はワックス仕上を実施すること。  
オ 安全弁の弁すり合わせ及び出力圧力 (1 MPa) の調整を実施すること。  
カ 安全弁以外の付属品は、本役務の対象外とする。  
(2) 作業要領及び留意事項  
ア 作業に先立ち、スス等がボイラー室内に飛散しないよう養生等の措置を講じること。  
イ 原則として、作業は機械的清掃にて行う。特に水部における煙管下側及び各溶接部は、ワイヤーブラシ等を用いるなど手作業にて入念に行うこと。  
ウ 清掃用工具類の使用が困難な部分については、高圧洗浄機を用いること。  
エ 煙道・煙突内部の作業については、実施時間等を監督官と調整の上、部隊側の業務に支障がないよう実施すること。  
オ 本役務中、損傷等ボイラーの安全性に関する異常等を発見した場合は速やかに監督官に報告すること。

- (3) 本役務の作業者は、「ボイラー整備士」免許保有者とし、当該免許証のコピーを一部監督官に提出すること。
- (4) 作業実施時期等は下記のとおりとし、細部は監督官と調整すること。


作業実施時期	対象機器	作業内容
契約日～令和8年5月18日(月)	ボイラーNo.2	洗缶作業 安全弁 (1個) の分解整備・吹出圧力調整
令和8年10月1日(木)～ 令和8年10月31日(土)	ボイラーNo.1	洗缶作業 安全弁 (1個) の分解整備・吹出圧力調整

- (5) 監督官の指示した書類は工期内に提出すること。書類の提出をもって完了検査を実施するものとする。


件名	ボイラー洗缶役務	図面番号	2/5
図名	特記仕様書	縮尺	図示
陸上自衛隊小倉駐屯地業務隊			

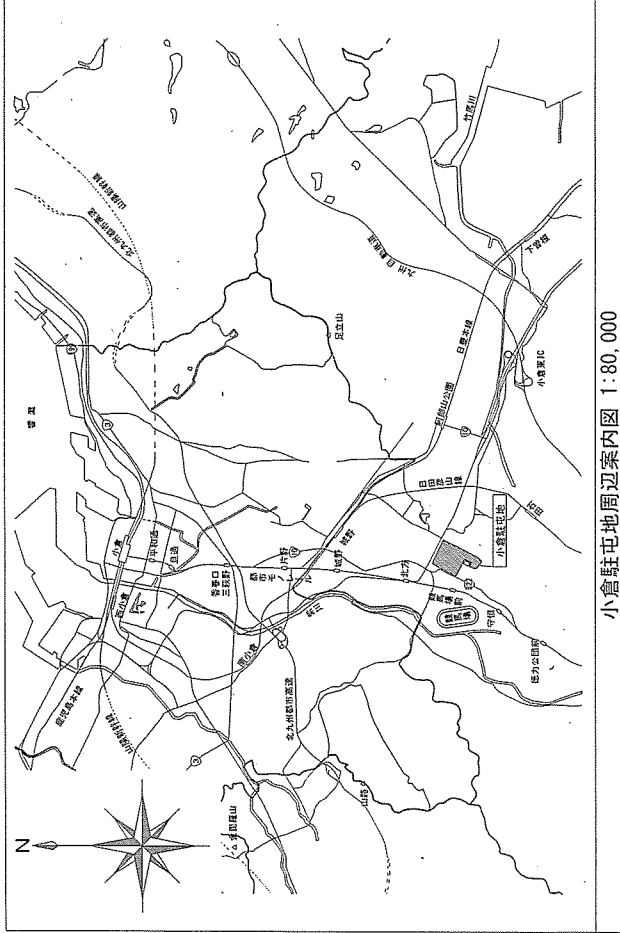

小倉駐屯地周辺案内図 1:80,000


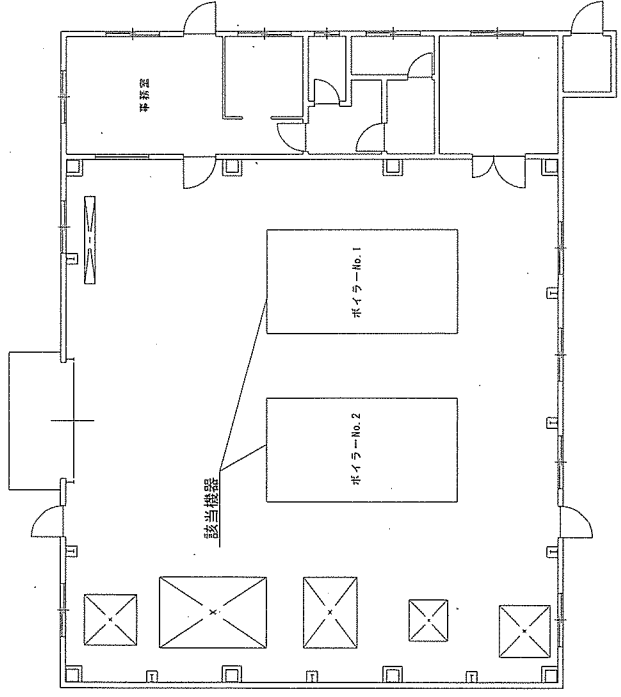


ボイラー室平面図 1/150

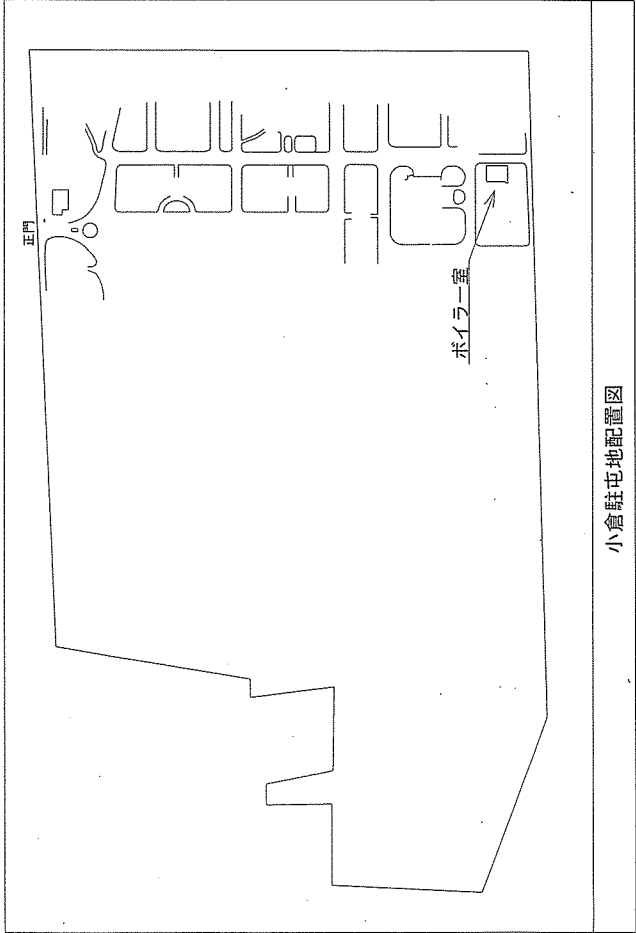

小倉駐屯地配置図

件名	ボイラー洗缶業務	図面番号	3/5
図名	案内図、配置図、平面図	縮尺	—
陸上自衛隊小倉駐屯地業務隊			

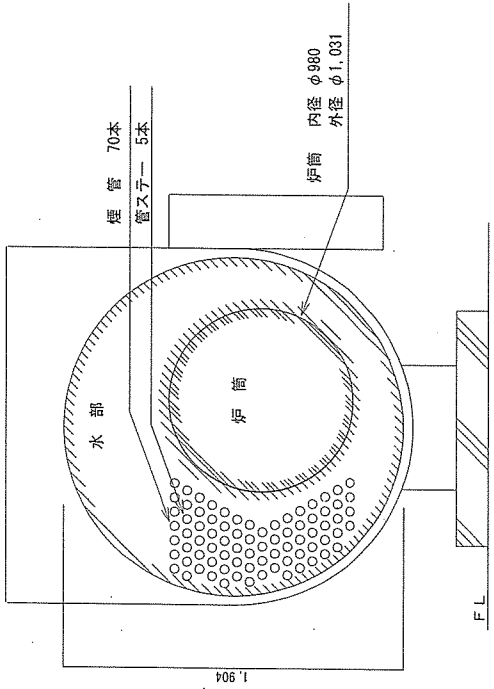
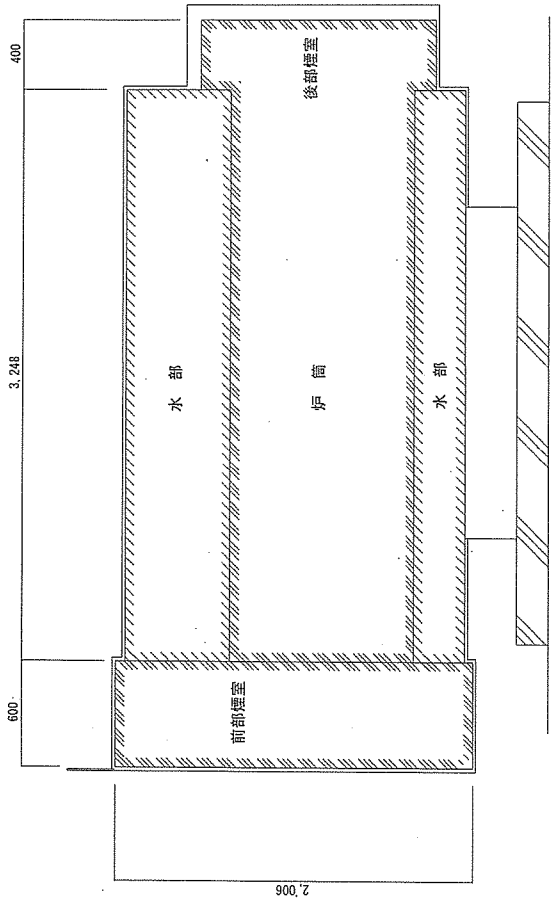


ボイラー断面図(側面) 1/30

ボイラー断面図(正面) 1/30

【 凡 例 】


記号	名称
////	スチール除去
///	ササ除去

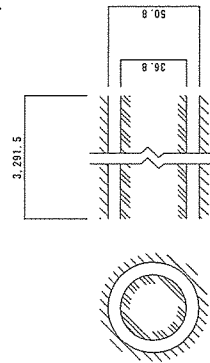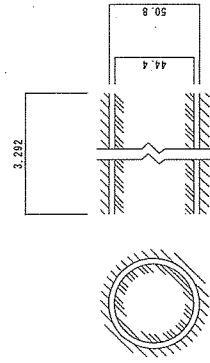


煙管断面図 1/3

管ステー断面図 1/3


件名	ボイラー洗缶役務	図面番号	4/5
図名	断面図	縮尺	—
陸上自衛隊小倉駐屯地業務隊			

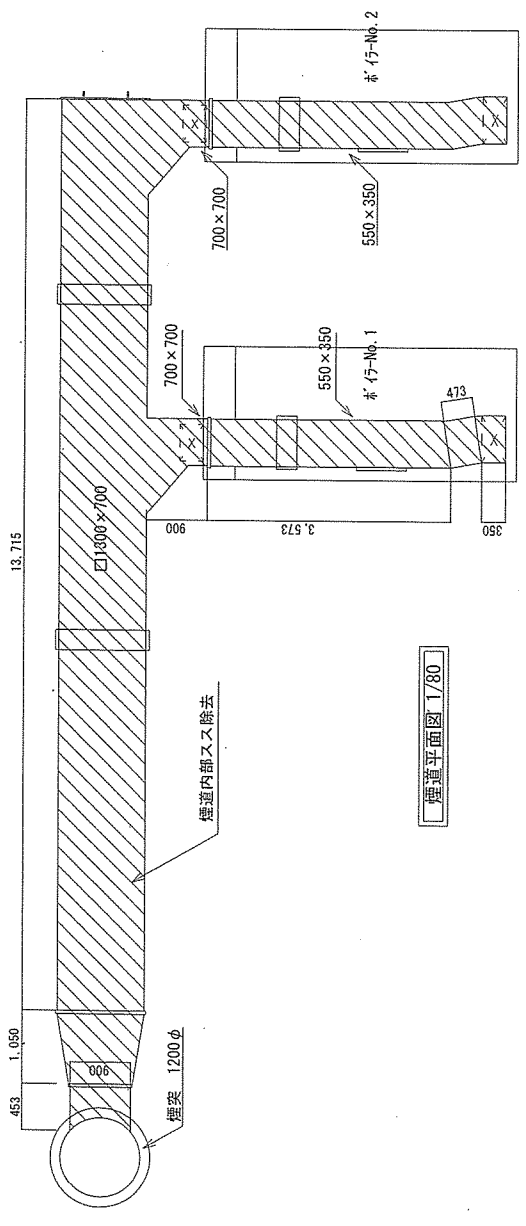

煙道平面図 (正面) 1/80

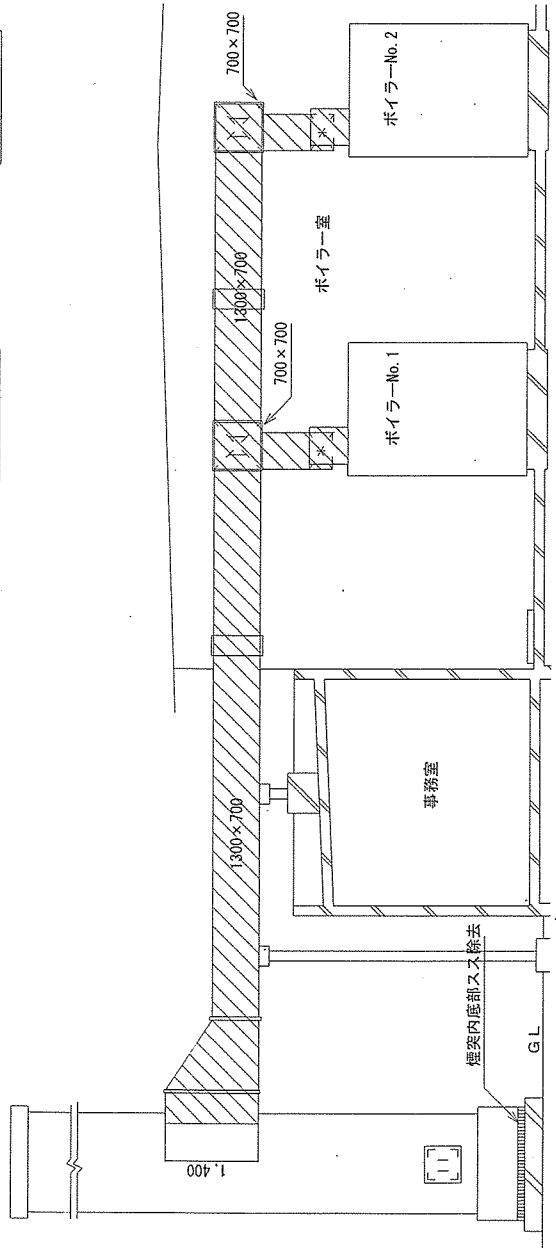

煙道平面図 (側面) 1/80

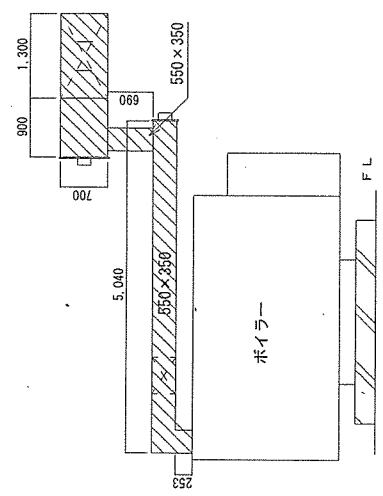

煙道側面図 (側面) 1/80

記号	名称
	煙道内部スチラス除去
	煙突内底部スチラス除去

件名	ボイラー洗在役務	図面番号	5/5
図名	煙道平面図、煙道側面図	縮尺	—
陸上自衛隊小倉駐屯地業務隊			

# 見 積 書

金額 ¥

件 名	規 格	単 位	数 量	単 価	金 額
ボイラー洗缶役務	仕様書のとおり	ST	1		
	以下余白				
履行場所	陸上自衛隊小倉駐屯地	履行期限	令和8年11月28日		
入札（契約）保証金	免 除	見積書有効期間			

上記の通知に対して「入札及び契約心得」、「オープンカウンター実施要項」及び「標準契約書等」の契約条項等を承諾のうえ見積りいたします。

また、当社は「入札及び契約心得」に示された暴力団排除に関する誓約事項について誓約いたします。

令和8年4月22日

分任契約担当官  
陸上自衛隊小倉駐屯地  
第366会計隊小倉派遣隊長 平野 勇治 殿

住 所  
会 社 名  
代表者名  
担当者名  
連 絡 先

印

(注) 1 押印を省略する場合には担当者名及び連絡先を記載すること。

# 市場価格調査書

金額 ¥

件名	規格	単位	数量	単価	金額
ボイラー洗缶役務	仕様書のとおり	ST	1		
	以下余白				
(内 訳)					
洗缶作業費		ST	1		
消耗品代		ST	1		
諸経費		ST	1		
履行場所	陸上自衛隊小倉駐屯地	履行期限	令和8年11月28日		

令和 年 月 日

分任契約担当官

陸上自衛隊小倉駐屯地

第366会計隊小倉派遣隊長 平野 勇治 殿

住 所

会 社 名

代表者名

担当者名

連 絡 先

印

(注) 1 押印を省略する場合には担当者名及び連絡先を記載すること。