




4 仕様書の交付場所、契約条項等を示す場所、問合せ先及び提出先

〒802-0981

住 所 福岡県北九州市小倉南区北方5丁目1-1

契約機関名 陸上自衛隊小倉駐屯地第366会計隊小倉派遣隊 (担当 渡辺)

電話番号 093-962-7681 (内線347)

FAX番号 093-962-2719

# 見積依頼書

分任契約担当官  
陸上自衛隊小倉駐屯地  
第366会計隊小倉派遣隊長 平野 勇治

以下のとおり見積を依頼します。

## 1 見積依頼

契約実施計画番号	調達要求番号	物品番号	仕様書番号				
6S6Z1KT00330	6SU01CA0032 0001						
品名 または 件名							
R 8 小倉自衛隊宿舎内部塗装周期整備（壁E P - G 塗装） ほか18件							
部品番号 または 規格							
壁E P - G 塗装							
使用器材名							
予定数量	単位	銘柄	使用期限等	グループ	指定	検査	包装
103.10	SM						
納地または工事場所				引渡場所			
北方宿舎				各地			
搬入場所				納期または工期			
				令和9年3月31日（水）			

上記項目を含む要求品目の内容については、品目等内訳書に記載する。

## 2 契約条項を示す場所

標準契約書及び入札心得等については、西部方面隊ホームページ及び陸上自衛隊小倉駐屯地第366会計隊契約班で掲示する

## 3 説明会及び提出の日時場所

説明会日時場所：

提出日時場所：令和8年6月10日（水）10時00分 会計隊事務室

## 4 決定方式及び契約方式

決定方式：単価 契約方式：随意契約

## 5 注意事項

### (1) 契約方式について

オープンカウンター方式による見積合わせとします。

オープンカウンター方式実施要領及び件名リストの掲示場所：西部方面会計隊ホームページ

(<https://www.mod.go.jp/gsd/wae/info/uyusatu/wa-fin/index.htm>) 陸上自衛隊小倉駐屯地

### (2) 見積参加資格

当方所定の「入札及び契約心得」及び「標準契約書等」の契約条項を承諾できる者。

### (3) 見積書提出方法

上記3の「提出日時場所」に記載する日時までに見積書を提出してください。

提出に当たってはFAXによる提出を可とします。

### (4) 見積金額記載上の注意事項

見積書に記載された金額に当該金額の消費税等相当額を加算した金額をもって契約金額とするので見積書は消費税にかかる課税事業者か免税事業者かを問わず、消費税抜きの金額を見積書に記載してください。

### (5) 契約相手方の決定通知

提出された見積書の記載金額が当方所定の予定価格の範囲内であり、かつ最も安価な金額の提示を行った者を契約の相手方とします。契約相手方を決定した際は、見積合せ日の翌日までにFAXにおいて契約相手事業者のみに発注書等を送付します。

### (6) 契約書の作成

契約相手方決定後直ちに、金額に応じ契約書を作成します。

### (7) その他

ア 見積に当たっては、陸上自衛隊駐屯地標準契約書の各契約条項を遵守できることを前提とします。

イ 見積書に各契約条項の遵守及び暴力団排除について誓約したことを証するため、以下の文言を記載してください。

「入札及び契約条項」及び「標準契約書等」の契約条項等を承諾のうえ見積いたします。

また、当社（私（個人の場合）、当団体（団体の場合）は「入札及び契約心得」に示された暴力団排除に関する誓約事項について誓約いたします。

ウ 市場価格調査書（積算内訳を添付）を6月9日（火）1200までに提出して下さい。

(8) 見積及び契約事項に関する問い合わせ先

〒802-0841

福岡県北九州市小倉南区北方5丁目1-1

陸上自衛隊小倉駐屯地第366会計隊小倉派遣隊 担当 渡辺

T E L 093-962-7681（内線347） F A X 093-962-2719（直通）

(9) 仕様書に関する問い合わせ先

〒802-0841

福岡県北九州市小倉南区北方5丁目1-1

陸上自衛隊小倉駐屯地業務隊管理科 担当 梅村

T E L 093-962-7681（内線347） F A X 093-962-2719

# 品目等内訳書

契約実施計画番号		6S6Z1KT00330											
NO	調達要求番号		物品番号		単位	数量	単価	金額	銘柄	納地	指定		
			品名						使用期限等	引渡場所	検査		
			部品番号 または 規格						グループ	搬入場所	包装		
			使用器材名		仕様書番号				納期				
1	6SU01CA0032	0001			SM	103.10			北方宿舎				
			R 8 小倉自衛隊宿舎内部塗装周期整備 (壁E P-G 塗装)						北方宿舎				
			壁E P-G 塗装										
									令和9年3月31日				
2	6SU01CA0032	0002			SM	46.00			北方宿舎				
			R 8 小倉自衛隊宿舎内部塗装周期整備 (壁E P-G 塗装モルタル補修含む)						北方宿舎				
			壁E P-G 塗装 (モルタル補修含む)										
									令和9年3月31日				
3	6SU01CA0032	0003			SM	51.80			北方宿舎				
			R 8 小倉自衛隊宿舎内部塗装周期整備 (天井E P-G 塗装)						北方宿舎				
			天井E P-G 塗装 (既設塗膜剥離剤除去)										
									令和9年3月31日				
4	6SU01CA0032	0004			SM	2.20			北方宿舎				
			R 8 小倉自衛隊宿舎内部塗装周期整備 (天井NAD 塗装)						北方宿舎				
			天井NAD 塗装										
									令和9年3月31日				
5	6SU01CA0032	0005			SM	5.10			北方宿舎				
			R 8 小倉自衛隊宿舎内部塗装周期整備 (玄関扉SOP 塗装)						北方宿舎				
			玄関扉SOP 塗装 (既設塗膜剥離剤除去)										
									令和9年3月31日				
6	6SU01CA0032	0006			SM	14.50			北方宿舎				
			R 8 小倉自衛隊宿舎内部塗装周期整備 (巾木等 (木部) SOP 塗装)						北方宿舎				
			巾木等 (木部) SOP 塗装										
									令和9年3月31日				
7	6SU01CA0032	0007			MT	4.30			北方宿舎				
			R 8 小倉自衛隊宿舎内部塗装周期整備 (配管 (鉄部) SOP 塗装)						北方宿舎				
			配管 (鉄部) SOP 塗装										
									令和9年3月31日				
8	6SU01CA0041	0001			SH	3.00			北方宿舎				
			R 8 小倉自衛隊宿舎畳整備等周期整備 (畳表替え (1畳物))						業務隊厚生科				
			畳表替え (1畳物)										
									令和9年3月31日				
9	6SU01CA0041	0002			SH	1.00			北方宿舎				
			R 8 小倉自衛隊宿舎畳整備等周期整備 (畳表替え (半畳物))						業務隊厚生科				
			畳表替え (半畳物)										
									令和9年3月31日				

品 目 等 内 訳 書

契約実施計画番号		6S6Z1KT00330											
NO	調達要求番号		物品番号		単位	数量	単 価	金 額	銘 柄		納 地		指定
			品 名						使用期限等		引 渡 場 所		検査
			部品番号 または 規格						グループ		搬 入 場 所		包装
			使用器材名		仕様書番号						納 期		
10	6SU01CA0041	0003			SH	3.00					北方宿舎		
			R 8 小倉自衛隊宿舎畳整備等周期整備 (畳新調 (1畳物))								業務隊厚生科		
			畳新調 (1畳物)										
											令和9年3月31日		
11	6SU01CA0041	0004			SH	1.00					北方宿舎		
			R 8 小倉自衛隊宿舎畳整備等周期整備 (畳新調 (半畳物))								業務隊厚生科		
			畳新調 (半畳物)										
											令和9年3月31日		
12	6SU01CA0041	0005			SH	3.00					北方宿舎		
			R 8 小倉自衛隊宿舎畳整備等周期整備 (襖張替 (押入))								業務隊厚生科		
			襖紙等張替 (押入)										
											令和9年3月31日		
13	6SU01CA0041	0006			SH	3.00					北方宿舎		
			R 8 小倉自衛隊宿舎畳整備等周期整備 (襖等張替 (天袋))								業務隊厚生科		
			襖紙等張替 (天袋)										
											令和9年3月31日		
14	6SU01CA0041	0007			SH	1.00					北方宿舎		
			R 8 小倉自衛隊宿舎畳整備等周期整備 (襖紙等張替 (出入口引違い戸))								業務隊厚生科		
			襖紙等張替 (出入口引違い戸 (襖紙・プリント合板張替))										
											令和9年3月31日		
15	6SU01CA0041	0008			SH	2.00					北方宿舎		
			R 8 小倉自衛隊宿舎畳整備等周期整備 (襖紙等張替 (出入口戸襖))								業務隊厚生科		
			襖紙等張替 (出入口戸襖 (襖紙・プリント合板張替))										
											令和9年3月31日		
16	6SU01CA0041	0009			SH	3.00					北方宿舎		
			R 8 小倉自衛隊宿舎畳整備等周期整備 (襖等新調 (押入))								業務隊厚生科		
			襖等新調 (押入)										
											令和9年3月31日		
17	6SU01CA0041	0010			SH	3.00					北方宿舎		
			R 8 小倉自衛隊宿舎畳整備等周期整備 (襖等新調 (天袋))								業務隊厚生科		
			襖等新調 (天袋)										
											令和9年3月31日		
18	6SU01CA0041	0011			SH	1.00					北方宿舎		
			R 8 小倉自衛隊宿舎畳整備等周期整備 (襖等新調 (出入口引違い戸))								業務隊厚生科		
			襖等新調 (出入口引違い戸 (襖紙・プリント合板))										
											令和9年3月31日		




# R 8 小倉自衛隊宿舎内部塗装周期整備

件名	R 8 小倉自衛隊宿舎内部塗装周期整備	図面番号	1/6
図名	表紙	縮尺	—
陸上自衛隊小倉駐屯地業務隊		令和8年5月29日	

# 特記仕様書

- 1 件名  
R 8 小倉自衛隊宿舎内部塗装周期整備
- 2 場所  
福岡県北九州市 ※細部は監督官に確認する。
- 3 概要  
公務員宿舎退去に伴う整備 1 式（別途整備項目参照）
- 4 一般事項
  - (1) 本整備は、本仕様書によるほか国土交通省大臣官房官庁営繕部監修「公共建築（改修）工事標準仕様書（建築工事編）」、メーカー仕様及び関係諸法規に基づき実施するものとする。
  - (2) 実施時期及び実施工程等は、事前に担当官と打合せを実施すること。
  - (3) 本整備の写真は、着手前・主要な作業状況・完了後及び担当官の指示する箇所を撮影するとともに、作業後隠蔽となる部分は確実な写真管理を実施するものとし、作業完了後、A 4 判写真帳に整理して監督官に 1 部提出するものとする。
  - (4) 本仕様書等に記載なき事項といえども、技術上当然施工すべき事項については、受注者の負担において実施するものとする。
  - (5) 整備は他の施設に損傷を与えないよう十分注意して実施することとし、万一損傷を与えた場合は、受注者の責任において速やかに原状に復旧するものとする。
  - (6) 本仕様書及び作業に際し、疑義を生じた場合は、担当官と協議するものとする。
  - (7) 本整備に使用する材料は全て新品とし、担当官の検査を受け、合格したものを使用する。
  - (8) 本整備にあたっては、火災予防、安全管理に十分留意するものとする。
  - (9) 本整備で生じた廃材は、受注者の責任において、適切に処分するものとする。
  - (10) 本整備に必要な電力及び給水等は官給しないものとし、電気は発電機、給水は水タンクの搬入を基本とする。
  - (11) 作業終了時は、現場の清掃及び片付けを実施するものとする。
- 5 特記事項
  - (1) 本整備における要領については、下記の通り実施するものとする。
    - ア 必ず現場確認を実施するものとする。下請業者のみの現場確認は不可とする。
    - イ 使用材料は、全て監督官が材料検査を実施する。材料検査の際、監督官が工場内に立ち入りする。
    - ウ 整備開始の 2 週間前を基準に、整備番号ごとに整備場所及び数量について、官側より受注者に依頼する。
    - エ 整備開始の 1 週間を基準に、受注者は官側に整備工程表を提出する。
    - オ 受注者は整備工程表に基づき整備を実施する。
    - カ 整備完了後、監督官立会のもと完了検査を実施する。その際、手直しが生じた場合は速やかに実施するものとする。
  - (2) 塗装整備
    - ア 下地調整は、全て R B 種とする。その他は特記による。
    - イ 浴室天井は N A D 塗装とし、種別は B 種とする。使用材料は JIS K 5670 によるアクリル樹脂系非水分散形塗料とする。
    - ウ 浴室天井を除く天井面及び壁面の塗装面は E P - G 塗装とし、種別は B 種とする。使用材料は JIS K 5660 によるつや有合成樹脂エマルジョンペイントとする。官側から指示する和室壁面は、脆弱なモルタルの除去及びモルタル補修後に塗装するものとする。また、既設天井蛭石については、塗膜剥離剤を用いて既存塗膜を除去するものとする。
    - エ 玄関鋼製扉及び指定する木部は S O P 塗装とし、種別は B 種とする。ただし、玄関扉（枠共）については塗膜剥離材を用いて既存塗膜を除去するものとする。使用材料は JIS K 5516 による合成樹脂調合ペイントとする。
    - オ 色調は既存と同等程度とし、担当官と協議し決定するものとする。
    - カ 使用する塗料は、全て F ☆☆☆☆ とする。

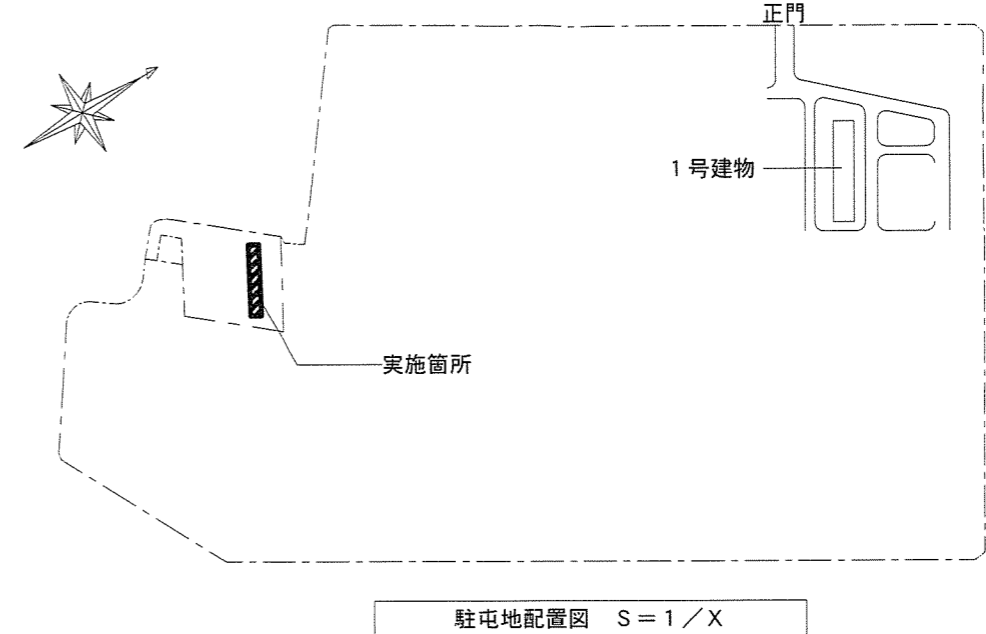

406	405	404	403	402	401
306	305	304	303	302	301
206	205	204	203	202	201
106	105	104	103	102	101

件名	R 8 小倉自衛隊宿舎内部塗装周期整備	図面番号	2/6
図名	仕様書・配置図	縮尺	図示
陸上自衛隊小倉駐屯地業務隊			

室名称	整備番号	整備項目
和室③	1-3	壁EP-G塗装
	2-3	壁EP-G塗装 ※脆弱モルタル撤去及び補修含む
	3-3	天井EP-G塗装 ※既設蛭石吹付除去 塗膜剥離剤使用
	6-9	巾木等(木部)SOP塗装

室名称	整備番号	整備項目
台所	1-7	壁EP-G塗装
	3-5	天井EP-G塗装 ※既設蛭石吹付除去 塗膜剥離剤使用
	6-7	巾木等(木部)SOP塗装


室名称	整備番号	整備項目
便所	1-6	壁EP-G塗装
	3-7	天井EP-G塗装 ※既設蛭石吹付除去 塗膜剥離剤使用
	6-6	巾木等(木部)SOP塗装
	7-1	配管(鉄部)SOP塗装

室名称	整備番号	整備項目
浴室	4-1	天井NAD塗装

室名称	整備番号	整備項目
脱衣・洗面所	1-8	壁EP-G塗装
	6-8	巾木等(木部)SOP塗装
	7-2	配管(鉄部)SOP塗装

室名称	整備番号	整備項目
玄関・ホール	1-5	壁EP-G塗装
	5-1	玄関扉(枠共)SOP塗装 ※既設塗膜除去 塗膜剥離剤使用
	6-5	巾木(木部)SOP塗装
	3-6	天井EP-G塗装 ※既設蛭石吹付除去 塗膜剥離剤使用

室名称	整備番号	整備項目
和室①	1-1	壁EP-G塗装
	2-1	壁EP-G塗装 ※脆弱モルタル除去及び補修含む
	3-1	天井EP-G塗装 ※既設蛭石吹付除去 塗膜剥離剤使用
	6-1	巾木等(木部)SOP塗装

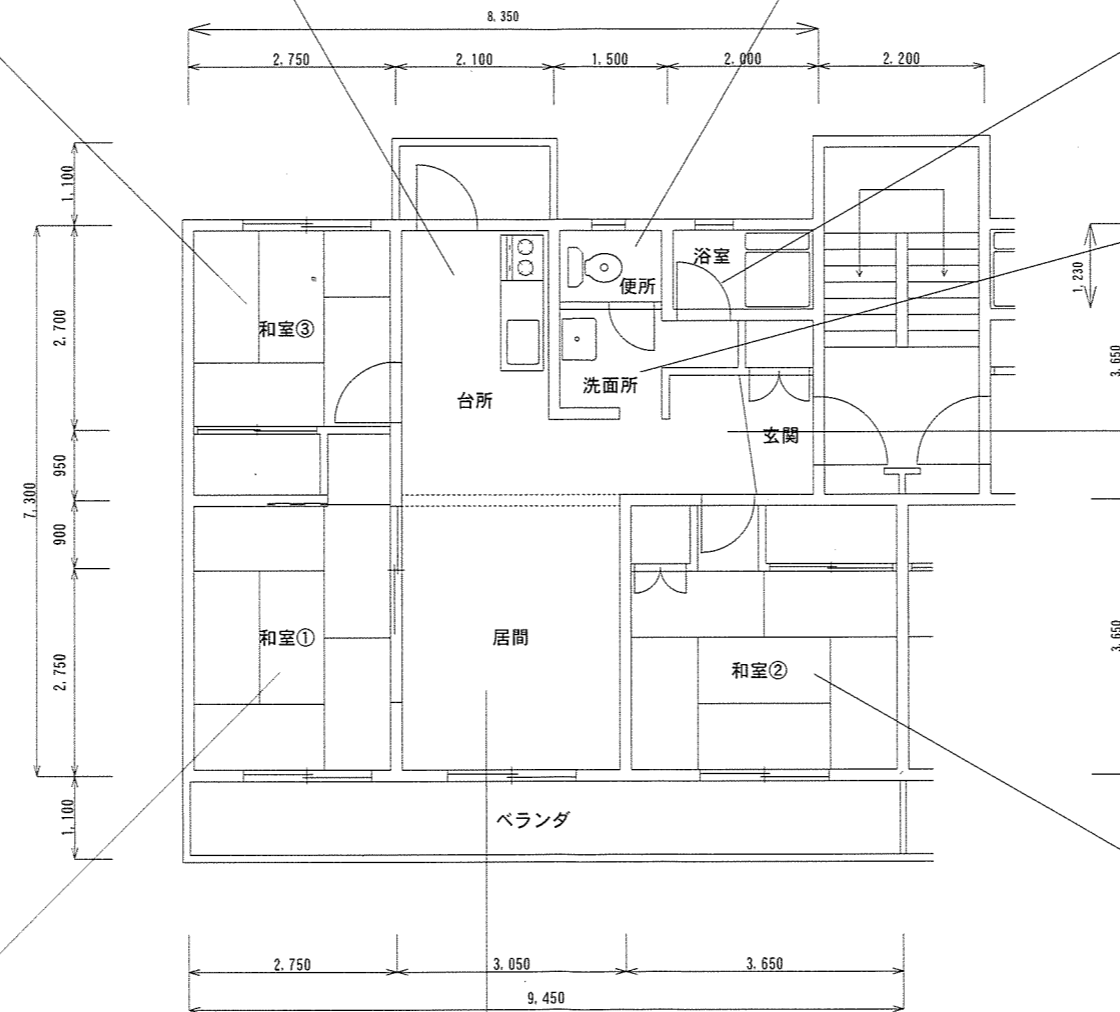

室名称	整備番号	整備項目
居間	1-4	壁EP-G塗装
	3-4	天井EP-G塗装 ※既設蛭石吹付除去 塗膜剥離剤使用
	6-4	巾木(木部)SOP塗装





室名称	整備番号	整備項目
和室②	1-2	壁EP-G塗装
	2-2	壁EP-G塗装 ※脆弱モルタル撤去及び補修含む
	3-2	天井EP-G塗装 ※既設蛭石吹付除去 塗膜剥離剤使用
	6-2	巾木等(木部)SOP塗装

件名	R8小倉自衛隊宿舎内部塗装周期整備	図面番号	3/6
図名	平面図	縮尺	1/100
陸上自衛隊小倉駐屯地業務隊			

## 整備項目








整備番号	整備内容	整備室	戸あたり整備数量	発注単位	予定数量	備考
1-1	壁EP-G塗装 ※下地調整RB種	和室①	17.6㎡	1戸	1戸	
1-2		和室②	16.9㎡	1戸	1戸	
1-3		和室③	13.2㎡	1戸	1戸	
1-4		居間	18.1㎡	1戸	1戸	
1-5		玄関・ホール	6.9㎡	1戸	1戸	
1-6		便所	6.6㎡	1戸	1戸	
1-7		台所	17.8㎡	1戸	1戸	
1-8		脱衣・洗面所	6.0㎡	1戸	1戸	
2-1	壁EP-G塗装 ※脆弱珪砂撤去及びモルタル補修	和室①	15.9㎡	1戸	1戸	
2-2		和室②	16.9㎡	1戸	1戸	
2-3		和室③	13.2㎡	1戸	1戸	
3-1	天井EP-G塗装 ※既設蛭石吹付撤去 塗膜剥離剤使用	和室①	9.1㎡	1戸	1戸	
3-2		和室②	9.9㎡	1戸	1戸	
3-3		和室③	6.8㎡	1戸	1戸	
3-4		居間	10.2㎡	1戸	1戸	
3-5		台所	7.8㎡	1戸	1戸	
3-6		玄関・ホール	6.7㎡	1戸	1戸	
3-7		便所	1.3㎡	1戸	1戸	
4-1	天井NAD塗装	浴室	2.2㎡	1戸	1戸	
5-1	玄関扉(枠共)SOP塗装 ※塗膜剥離剤使用	玄関	5.1㎡	1戸	1戸	
6-1	巾木(木部) SOP塗装	和室①	1.5㎡	1戸	1戸	
6-2		和室②	2.7㎡	1戸	1戸	
6-3		和室③	2.3㎡	1戸	1戸	
6-4		居間	1.9㎡	1戸	1戸	
6-5		玄関・ホール	2.3㎡	1戸	1戸	
6-6		便所	1.0㎡	1戸	1戸	
6-7		台所	1.3㎡	1戸	1戸	
6-8		脱衣・洗面所	1.5㎡	1戸	1戸	
7-1	配管(鉄部)	便所	2.0m	1戸	1戸	
7-2	SOP塗装	脱衣・洗面所	2.3m	1戸	1戸	

件名	R8小倉自衛隊宿舎内部塗装周期整備	図面番号	4/6
図名	整備項目表	縮尺	図示
陸上自衛隊小倉駐屯地業務隊			

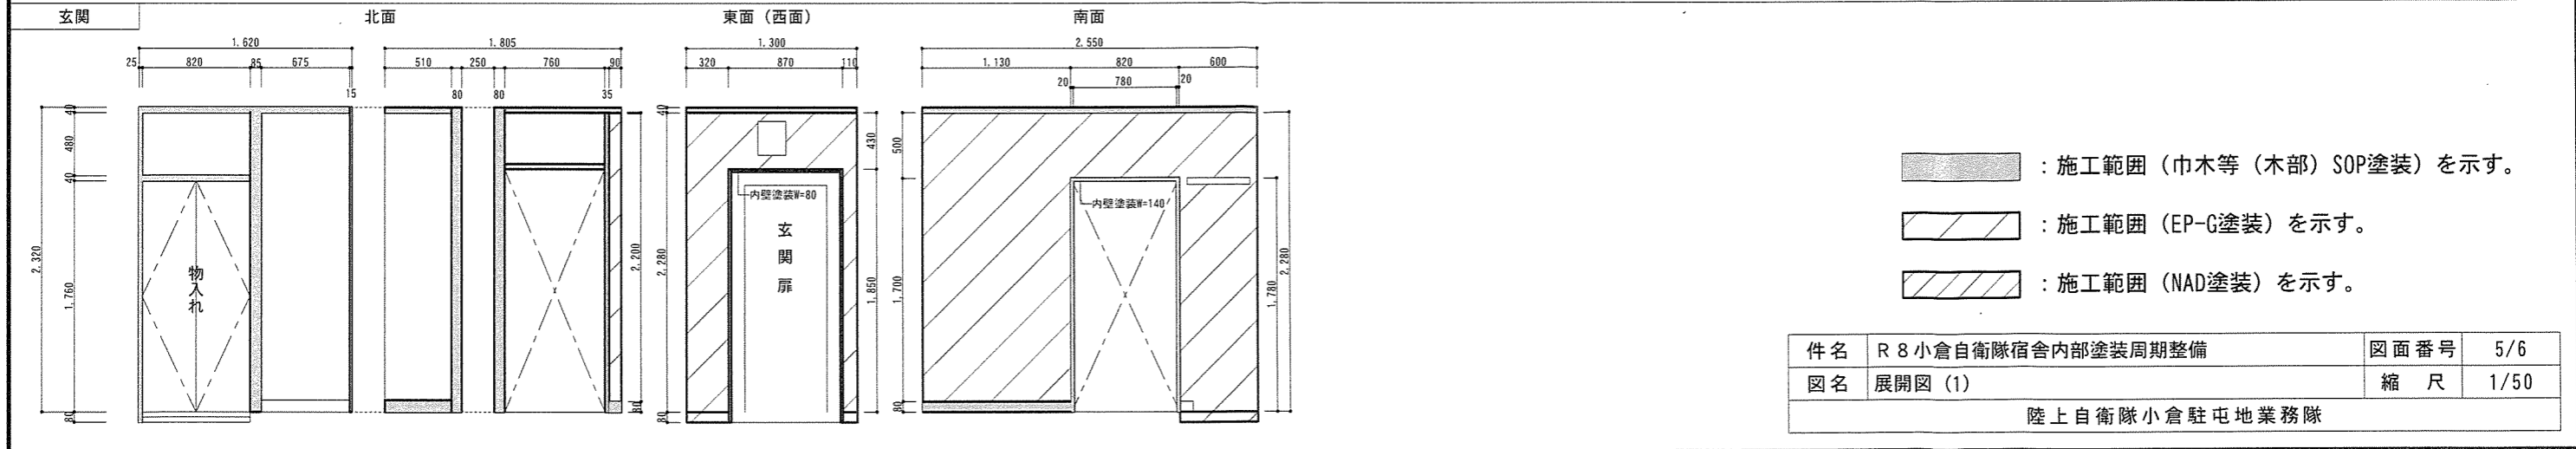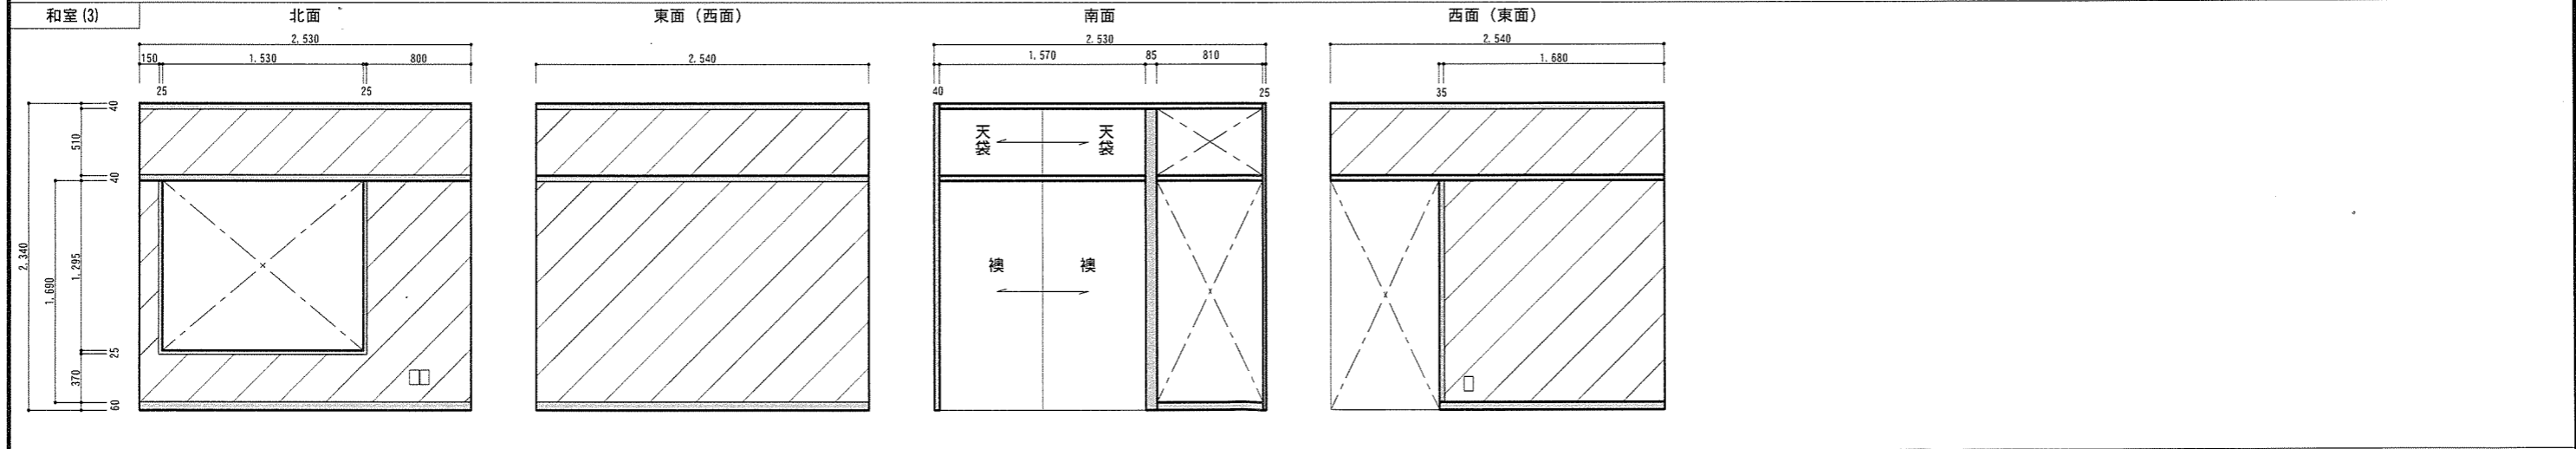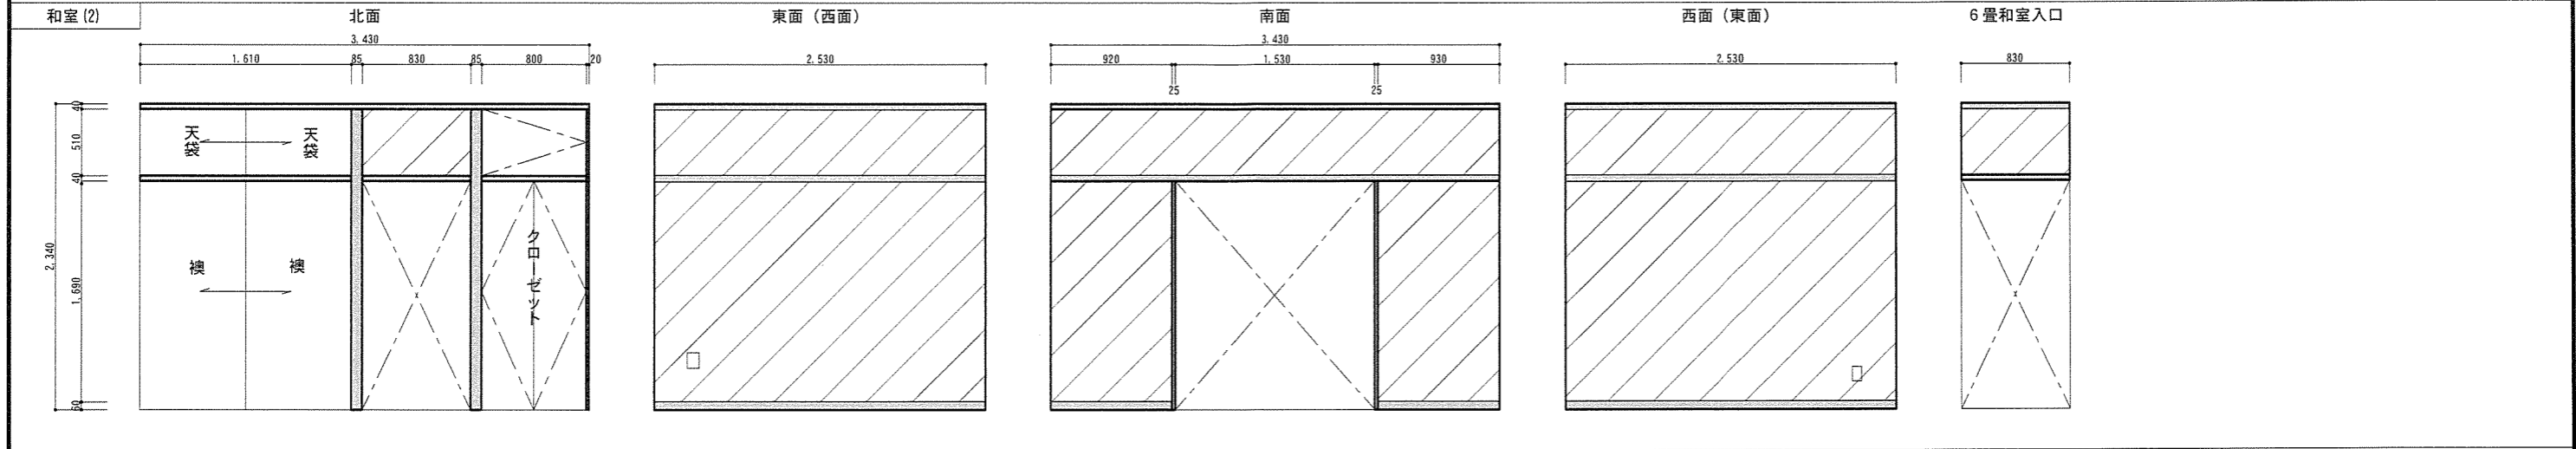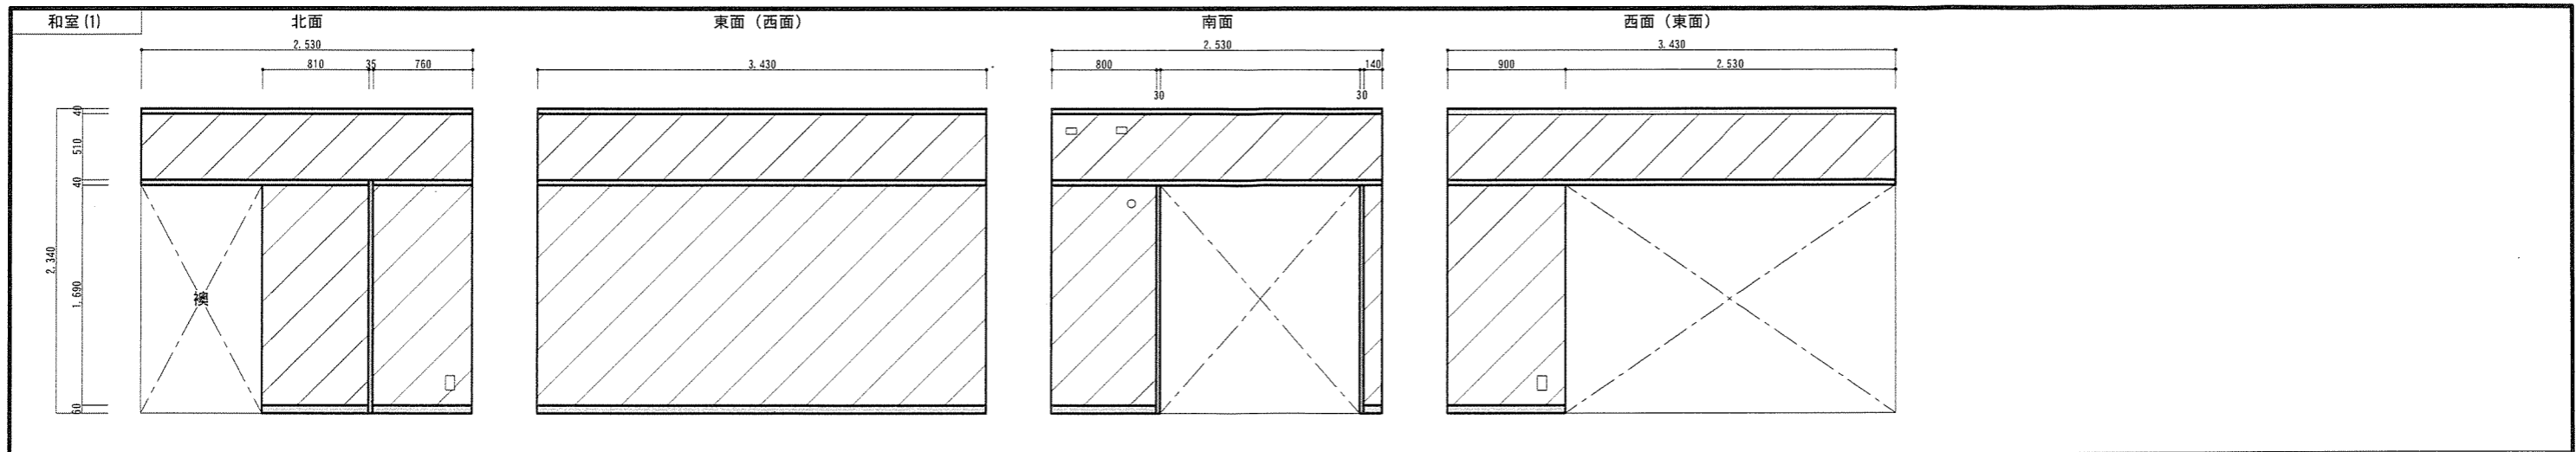

- : 施工範囲(巾木等(木部)SOP塗装)を示す。
- : 施工範囲(EP-C塗装)を示す。
- : 施工範囲(NAD塗装)を示す。

件名	R 8 小倉自衛隊宿舎内部塗装周期整備	図面番号	5/6
図名	展開図(1)	縮尺	1/50
陸上自衛隊小倉駐屯地業務隊			

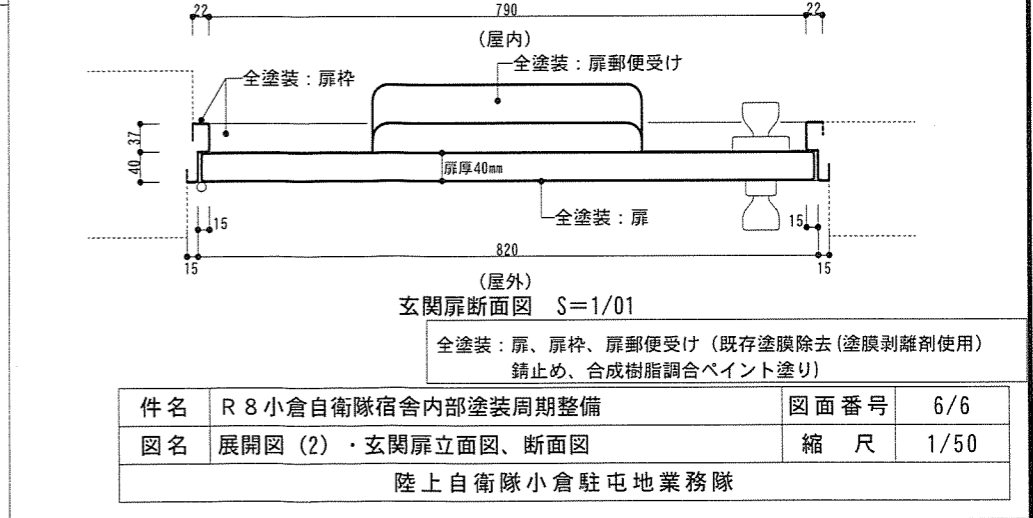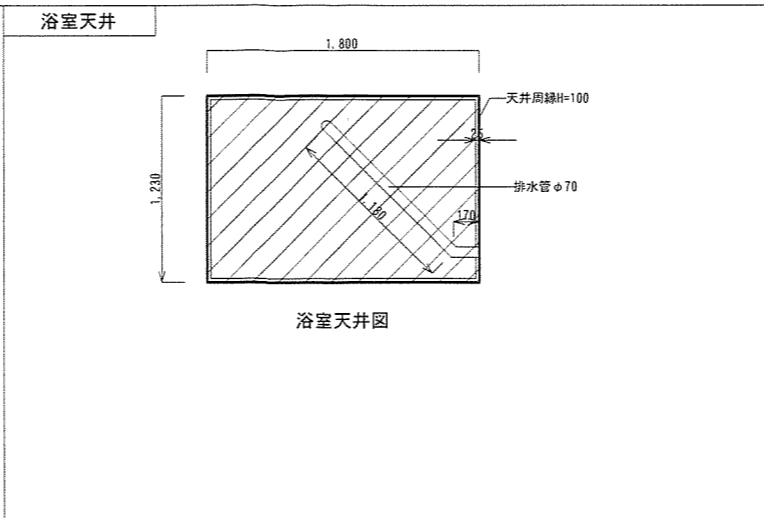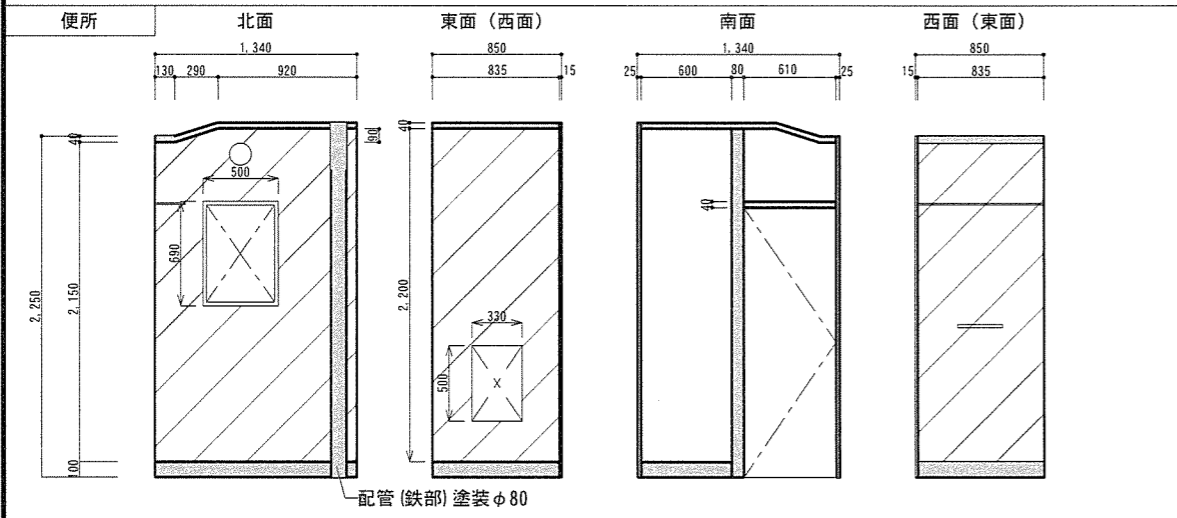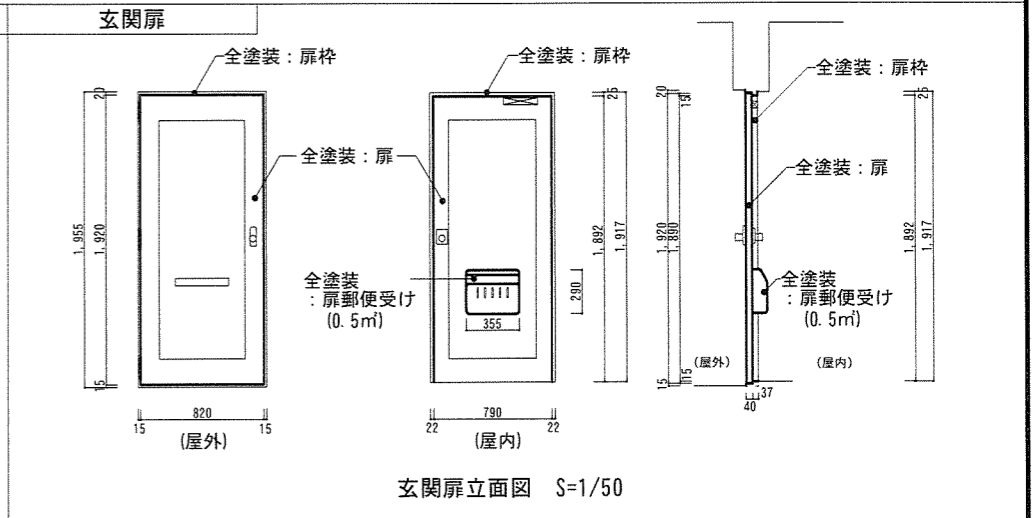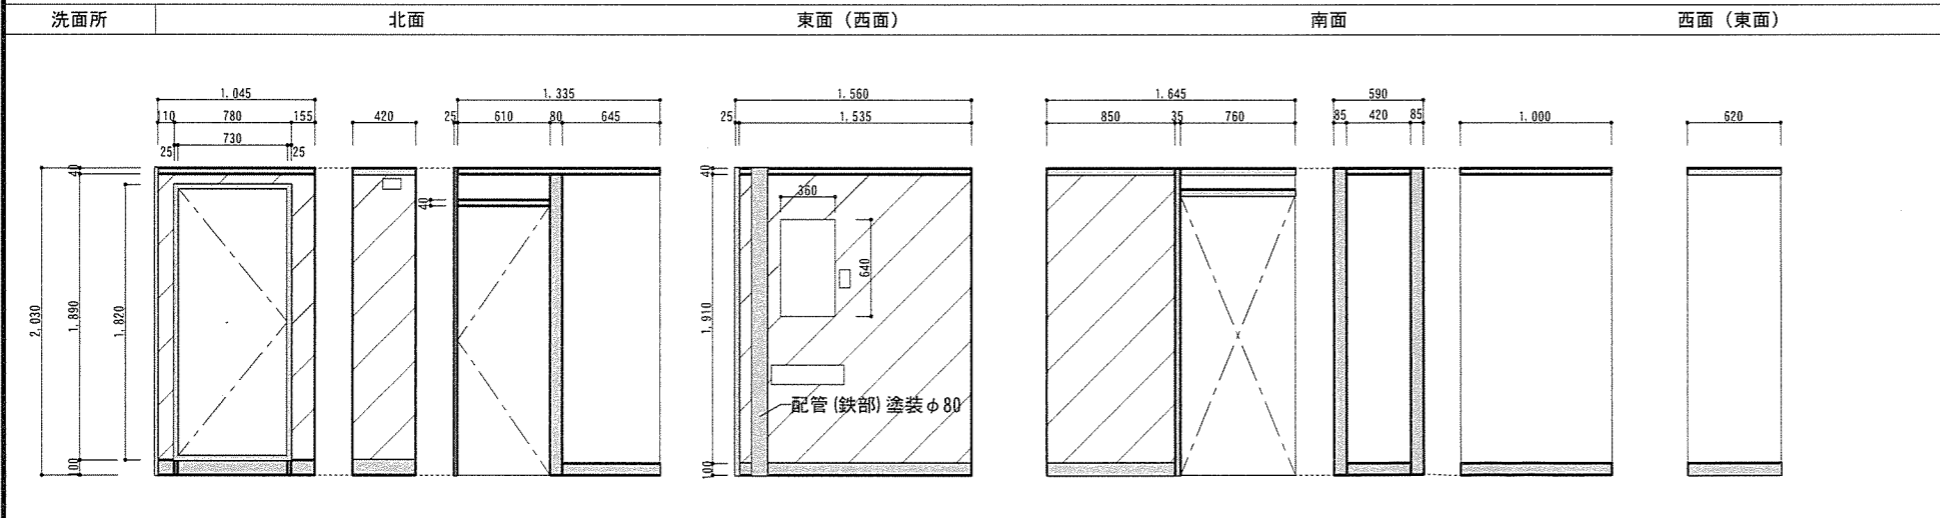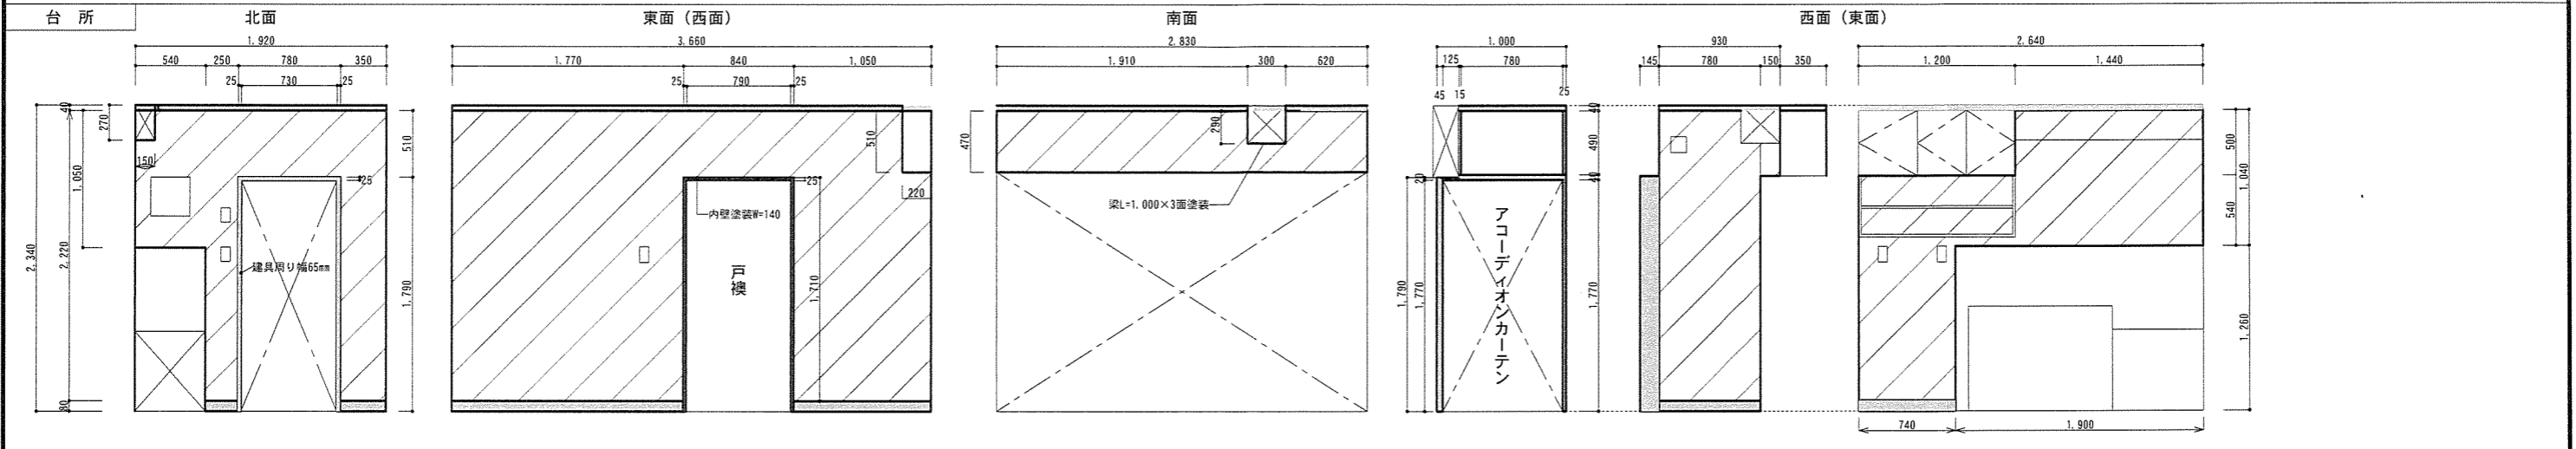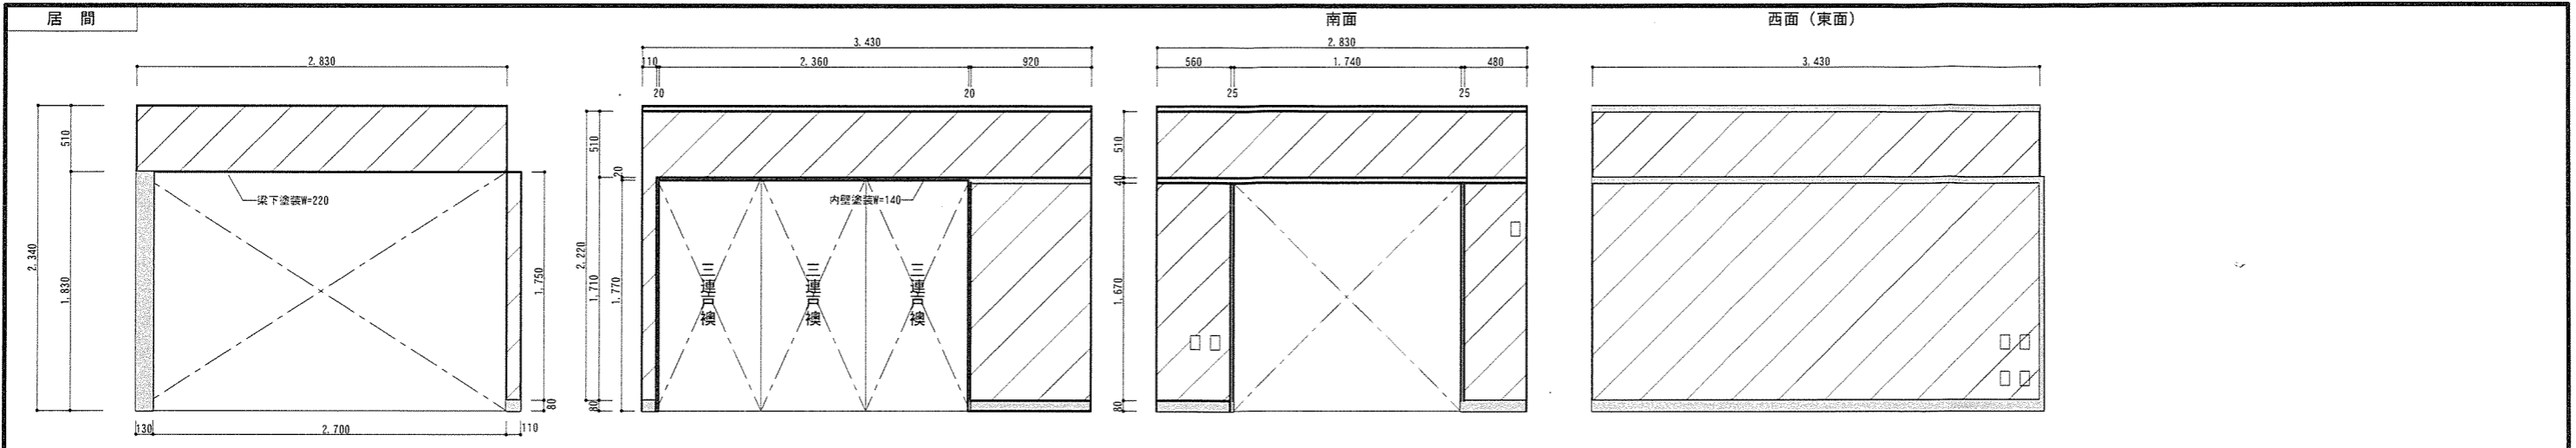

件名	R 8 小倉自衛隊宿舎内部塗装周期整備	図面番号	6/6
図名	展開図(2)・玄関扉立面図、断面図	縮尺	1/50


陸上自衛隊小倉駐屯地業務隊

# R 8 小倉自衛隊宿舎畳整備等周期整備

件名	R 8 小倉自衛隊宿舎畳整備等周期整備	図面番号	1/4
図名	表紙	縮尺	—
陸上自衛隊小倉駐屯地業務隊		令和8年5月29日	

# 特記仕様書

- 1 件名  
R 8小倉自衛隊宿舎畳整備等周期整備
- 2 場所  
福岡県北九州市 ※細部は監督官に確認する。
- 3 概要  
公務員宿舎退去に伴う整備 1式（別途整備項目参照）
- 4 一般事項
  - (1) 本整備は、本仕様書によるほか国土交通省大臣官房官庁営繕部監修「公共建築（改修）工事標準仕様書（建築工事編）」、メーカー仕様及び関係諸法規に基づき実施するものとする。
  - (2) 実施時期及び実施工程等は、事前に担当官と打合せを実施すること。
  - (3) 本整備の写真は、着手前・主要な作業状況・完了後及び担当官の指示する箇所を撮影するとともに、作業後隠蔽となる部分は確実な写真管理を実施するものとし、作業完了後、A 4判写真帳に整理して監督官に1部提出するものとする。
  - (4) 本仕様書等に記載なき事項といえども、技術上当然施工すべき事項については、受注者の負担において実施するものとする。
  - (5) 整備は他の施設に損傷を与えないよう十分注意して実施することとし、万一損傷を与えた場合は、受注者の責任において速やかに原状に復旧するものとする。
  - (6) 本仕様書及び作業に際し、疑義を生じた場合は、担当官と協議するものとする。
  - (7) 本整備に使用する材料は全て新品とし、担当官の検査を受け、合格したものを使用する。
  - (8) 本整備にあたっては、火災予防、安全管理に十分留意するものとする。
  - (9) 本整備で生じた廃材は、受注者の責任において、適切に処分するものとする。
  - (10) 本整備に必要な電力及び給水等は官給しないものとし、電気は発電機、給水は水タンクの搬入を基本とする。
  - (11) 作業終了時は、現場の清掃及び片付けを実施するものとする。
- 5 特記事項
  - (1) 本整備における要領については、下記の通り実施するものとする。
    - ア 必ず現場確認を実施するものとする。下請業者のみの現場確認は不可とする。
    - イ 使用材料は、全て監督官が材料検査を実施する。材料検査の際、監督官が工場内に立ち入りする。
    - ウ 整備開始の2週間前を基準に、整備番号ごとに整備場所及び数量について、官側より受注者に依頼する。
    - エ 整備開始の1週間を基準に、受注者は官側に整備工程表を提出する。
    - オ 受注者は整備工程表に基づき整備を実施する。
    - カ 整備完了後、監督官立会のもと完了検査を実施する。その際、手直しが生じた場合は速やかに実施するものとする。
  - (2) 畳整備
    - ア 畳については、整備指示により畳新調と畳表替えの項目とする。
    - イ 畳表は、JIS A 5902（畳）によるB種とし、畳ヘリはJIS L 3108（畳ヘリ地）に準じたヘリとする。
    - ウ 敷き込みは、敷居、畳寄せ等と段違い、隙間、不陸等のないように行うものとする。
    - エ 畳表替え及び新調の際は、工場内での作業状況の写真も撮影するものとする。
  - (3) 建具整備
    - ア 襖張等替え
      - (ア) 襖紙は、鳥の子、新鳥の子またはビニル紙程度とする。
      - (イ) プリント合板は、厚さ2.5mm以上とし、色味は既存色と同等のものとする。
      - (ウ) 接着剤は、襖紙に適したものとし空気だまり等がないよう張り付けるものとする。
      - (エ) 襖紙等張替えの際、既存寸法を確認するものとし、必要に応じて下地の補強を実施するものとする。また、襖裏面の張替も実施するものとする。
      - (オ) 襖搬入時に開閉動作確認を実施し、異常なく開閉できることを確認するものとする。
      - (カ) 襖紙等張替えの際は、工場内での作業状況の写真も撮影するものとする。
    - イ 襖等新調
      - (ア) 襖紙は、鳥の子、新鳥の子またはビニル紙程度とする。
      - (イ) プリント合板は、厚さ2.5mm以上とし、色味は既存色と同等のものとする。
      - (ウ) 襖等作成に先立ち、現物採寸を行い作成すること。
      - (エ) 襖搬入時に開閉動作確認を実施し、異常なく開閉できることを確認するものとする。
      - (オ) 襖新調の際は、工場内での作業状況の写真も撮影するものとする。

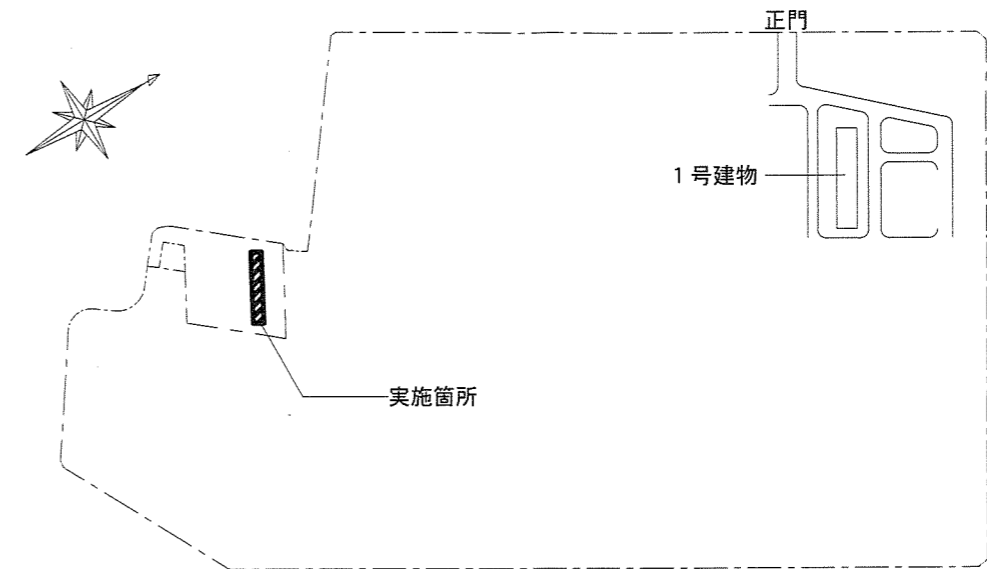


駐屯地配置図 S = 1 / X

406	405	404	403	402	401
306	305	304	303	302	301
206	205	204	203	202	201
106	105	104	103	102	101

件名	R 8小倉自衛隊宿舎畳整備等周期整備	図面番号	2/4
図名	仕様書・案内図・配置図	縮尺	図示
陸上自衛隊小倉駐屯地業務隊			

室名称	整備番号	整備項目
和室③	1-3	畳表替え (1畳物)
	1-4	畳表替え (半畳物)
	2-3	畳新調 (1畳物)
	2-4	畳新調 (半畳物)
	3-7	押入れ襖紙張替 H1,760×W790
	4-7	押入れ襖新調 H1,760×W790
	3-8	天袋襖紙張替 H480×W790
	4-8	天袋襖新調 H480×W790
	3-9	出入口戸襖等張替H1740×W790 襖紙張替(和室側)、プリント合板張替(台所側)
	4-9	出入口戸襖新調H1760×W816 襖紙(和室側)、プリント合板(台所側)

室名称	整備番号	整備項目
和室①	1-1	畳表替え (1畳物)
	2-1	畳新調 (1畳物)
	3-1	押入れ襖紙張替
	4-1	押入れ襖新調
	3-2	天袋襖紙張替
	4-2	天袋襖紙新調
	3-3	出入口引違い戸襖紙等張替H1760×H816 襖紙張替(和室側)、プリント合板張替(居間側)
	4-3	出入口引違い戸新調H1760×H816 襖紙(和室側)、プリント合板(居間側)

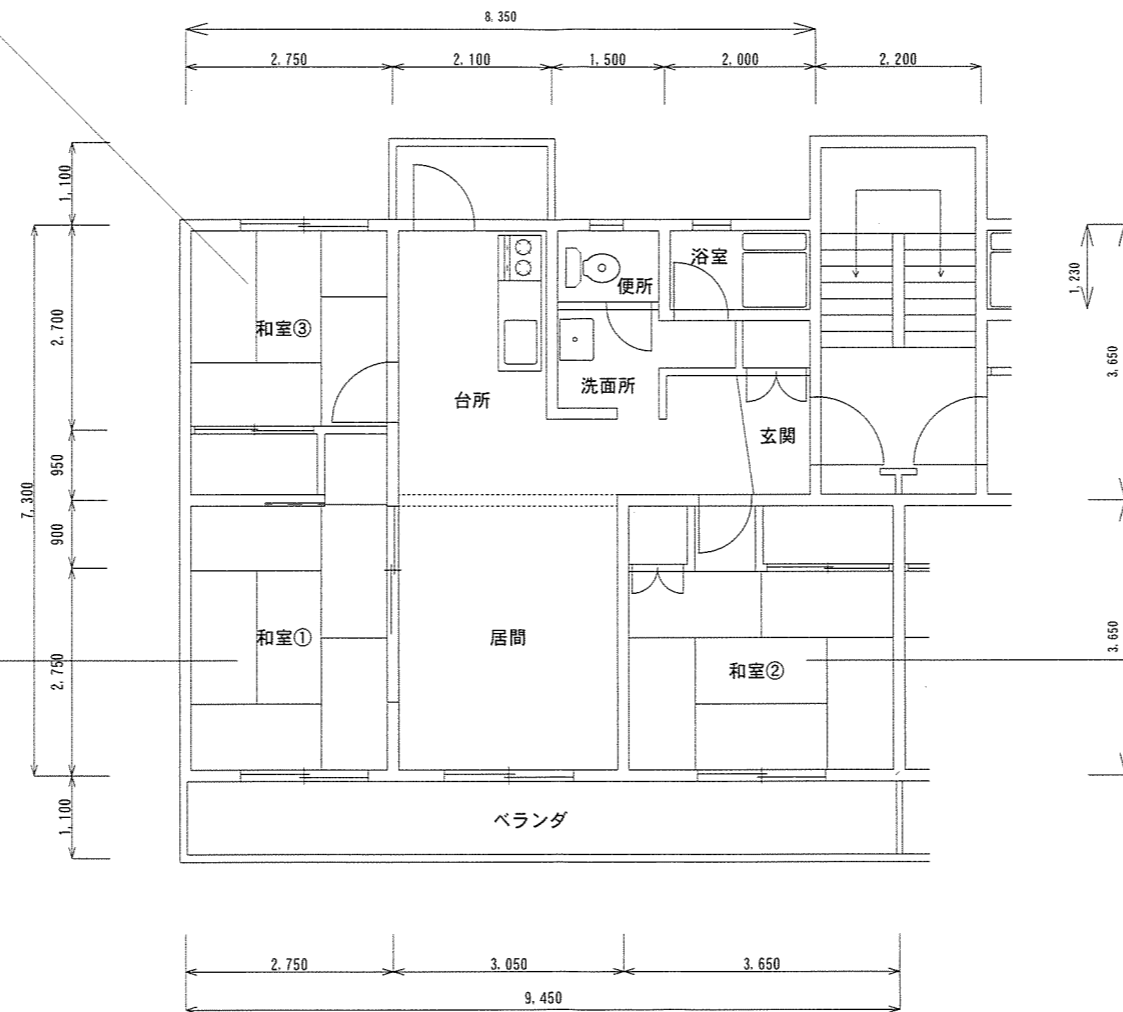

室名称	整備番号	整備項目
和室②	1-2	畳表替え (1畳物)
	2-2	畳新調 (1畳物)
	3-4	押入れ襖紙張替 H1,760×W790
	4-4	押入れ襖新調 H1,760×W790
	3-5	天袋襖紙張替 H480×W790
	4-5	天袋襖紙新調 H480×W790
3-6	出入口戸襖張替H1740×W790 襖紙張替(和室側)、プリント合板張替(廊下側)	
4-6	出入口戸襖新調H1740×W790 襖紙張替(和室側)、プリント合板張替(廊下側)	

件名	R 8 小倉自衛隊宿舍畳補修等周期整備	図面番号	3/4
図名	平面図	縮尺	1/100
陸上自衛隊小倉駐屯地業務隊			

## 整備項目

整備番号	整備内容	整備室	室別全数量		発注単位	予定数量	備考
1-1	畳表替え	和室①	1畳物	6枚	1枚	1枚	
1-2		和室②	1畳物	6枚	1枚	1枚	
1-3		和室③	1畳物	4枚	1枚	1枚	
1-4			半畳物	1枚	1枚	1枚	
2-1	畳新調	和室①	1畳物	6枚	1枚	1枚	
2-2		和室②	1畳物	6枚	1枚	1枚	
2-3		和室③	1畳物	4枚	1枚	1枚	
2-4			半畳物	1枚	1枚	1枚	

整備番号	整備内容	整備室	場所	全数量	発注単位	予定数量	備考
3-1	襖紙等張替	和室①	押入れ	2枚	1枚	1枚	
3-2			天袋	2枚	1枚	1枚	
3-3			出入口引違い戸 襖紙張替(和室側) プリント合板張替(廊下側)	1枚	1枚	1枚	
3-4		和室②	押入れ	1枚	1枚	1枚	
3-5			天袋	1枚	1枚	1枚	
3-6			出入口戸襖 襖紙張替(和室側) プリント合板張替(居間側)	3枚	1枚	1枚	
3-7		和室③	押入れ	2枚	1枚	1枚	
3-8			天袋	2枚	1枚	1枚	
3-9			出入口戸襖 襖紙張替(和室側) プリント合板張替(台所側)	1枚	1枚	1枚	

整備番号	整備内容	整備室	場所	全数量	発注単位	予定数量	備考
4-1	襖等新調	和室①	押入れ	2枚	1枚	1枚	
4-2			天袋	2枚	1枚	1枚	
4-3			出入口引違い戸 襖紙(和室側) プリント合板(廊下側)	1枚	1枚	1枚	
4-4		和室②	押入れ	1枚	1枚	1枚	
4-5			天袋	1枚	1枚	1枚	
4-6			出入口戸襖 襖紙(和室側) プリント合板(居間側)	3枚	1枚	1枚	
4-7		和室③	押入れ	2枚	1枚	1枚	
4-8			天袋	2枚	1枚	1枚	
4-9			出入口戸襖 襖紙張替(和室側) プリント合板張替(台所側)	1枚	1枚	1枚	

件名	R8小倉自衛隊宿舎畳整備等周期整備	図面番号	4/4
図名	整備項目表	縮尺	図示
陸上自衛隊小倉駐屯地業務隊			

# 見積書

金額 ¥

単価

件名	規格	単位	予定数量	単価
R8小倉自衛隊宿舎内部塗装周期整備（壁EP-G塗装）	ほか内訳書のとおり			
履行場所	北方宿舎	履行期限	令和9年3月31日	
入札（契約）保証金	免除	見積書有効期間		

上記の通知に対して「入札及び契約心得」、「オープンカウンター実施要項」及び「標準契約書等」の契約条項等を承諾のうえ見積りいたします。

また、当社は「入札及び契約心得」に示された暴力団排除に関する誓約事項について誓約いたします。

令和 年 月 日

分任契約担当官  
陸上自衛隊小倉駐屯地  
第366会計隊小倉派遣隊長 平野 勇治 殿

住 所  
会 社 名  
代表者名  
担当者名  
連 絡 先

(注) 1 押印を省略する場合には担当者名及び連絡先を記載すること。

# 内 訳 書

番号	件 名	規 格	単位	数量	単 価
1	R8小倉自衛隊宿舎内部塗装周期整備(壁EP-G塗装)	壁EP-G塗装	SM	103.1	
2	R8小倉自衛隊宿舎内部塗装周期整備(壁EP-G塗装モルタル補修含む)	壁EP-G塗装(モルタル補修含む)	SM	46	
3	R8小倉自衛隊宿舎内部塗装周期整備(天井EP-G塗装)	天井EP-G塗装(既設塗膜剥離剤除去)	SM	51.8	
4	R8小倉自衛隊宿舎内部塗装周期整備(天井NAD塗装)	天井NAD塗装	SM	2.2	
5	R8小倉自衛隊宿舎内部塗装周期整備(玄関扉SOP塗装)	玄関扉SOP塗装(既設塗膜剥離剤除去)	SM	5.1	
6	R8小倉自衛隊宿舎内部塗装周期整備(巾木等(木部)SOP塗装)	巾木等(木部)SOP塗装	SM	14.5	
7	R8小倉自衛隊宿舎内部塗装周期整備(配管(鉄部)SOP塗装)	配管(鉄部)SOP塗装	MT	4.3	
8	R8小倉自衛隊宿舎畳整備等周期整備(畳表替え(1畳物))	畳表替え(1畳物)	SH	3	
9	R8小倉自衛隊宿舎畳整備等周期整備(畳表替え(半畳物))	畳表替え(半畳物)	SH	1	
10	R8小倉自衛隊宿舎畳整備等周期整備(畳新調(1畳物))	畳新調(1畳物)	SH	3	
11	R8小倉自衛隊宿舎畳整備等周期整備(畳新調(半畳物))	畳新調(半畳物)	SH	1	
12	R8小倉自衛隊宿舎畳整備等周期整備(襖張替(押入))	襖紙等張替(押入)	SH	3	
13	R8小倉自衛隊宿舎畳整備等周期整備(襖等張替(天袋))	襖紙等張替(天袋)	SH	3	
14	R8小倉自衛隊宿舎畳整備等周期整備(襖紙等張替(出入口引違い戸))	襖紙等張替(出入口引違い戸(襖紙・プリント合板張替))	SH	1	
15	R8小倉自衛隊宿舎畳整備等周期整備(襖紙等張替(出入口戸襖))	襖紙等張替(出入口戸襖(襖紙・プリント合板張替))	SH	2	
16	R8小倉自衛隊宿舎畳整備等周期整備(襖等新調(押入))	襖等新調(押入)	SH	3	
17	R8小倉自衛隊宿舎畳整備等周期整備(襖等新調(天袋))	襖等新調(天袋)	SH	3	
18	R8小倉自衛隊宿舎畳整備等周期整備(襖等新調(出入口引違い戸))	襖等新調(出入口引違い戸(襖紙・プリント合板))	SH	1	
19	R8小倉自衛隊宿舎畳整備等周期整備(襖等新調(出入口戸襖))	襖等新調(出入口戸襖(襖紙・プリント合板))	SH	2	

# 市場価格調査書

金額 ¥

単価

件名	規格	単位	予定数量	単価
R8小倉自衛隊宿舎内部塗装周期整備（壁EP-G塗装）	ほか内訳書のとおり			
合計				
履行場所	北方宿舎	履行期限	令和9年3月31日	

令和 年 月 日

分任契約担当官

陸上自衛隊小倉駐屯地

第366会計隊小倉派遣隊長 平野 勇治 殿

住 所

会 社 名

代表者名

担当者名

連絡先

(注) 1 押印を省略する場合には担当者名及び連絡先を記載すること。

# 内 訳 書

番号	件 名	規 格	単 位	数 量	単 価
1	R8小倉自衛隊宿舎内部塗装周期整備(壁EP-G塗装)	壁EP-G塗装	SM	103.1	
2	R8小倉自衛隊宿舎内部塗装周期整備(壁EP-G塗装モルタル補修含む)	壁EP-G塗装(モルタル補修含む)	SM	46	
3	R8小倉自衛隊宿舎内部塗装周期整備(天井EP-G塗装)	天井EP-G塗装(既設塗膜剥離剤除去)	SM	51.8	
4	R8小倉自衛隊宿舎内部塗装周期整備(天井NAD塗装)	天井NAD塗装	SM	2.2	
5	R8小倉自衛隊宿舎内部塗装周期整備(玄関扉SOP塗装)	玄関扉SOP塗装(既設塗膜剥離剤除去)	SM	5.1	
6	R8小倉自衛隊宿舎内部塗装周期整備(巾木等(木部)SOP塗装)	巾木等(木部)SOP塗装	SM	14.5	
7	R8小倉自衛隊宿舎内部塗装周期整備(配管(鉄部)SOP塗装)	配管(鉄部)SOP塗装	MT	4.3	
8	R8小倉自衛隊宿舎畳整備等周期整備(畳表替え(1畳物))	畳表替え(1畳物)	SH	3	
9	R8小倉自衛隊宿舎畳整備等周期整備(畳表替え(半畳物))	畳表替え(半畳物)	SH	1	
10	R8小倉自衛隊宿舎畳整備等周期整備(畳新調(1畳物))	畳新調(1畳物)	SH	3	
11	R8小倉自衛隊宿舎畳整備等周期整備(畳新調(半畳物))	畳新調(半畳物)	SH	1	
12	R8小倉自衛隊宿舎畳整備等周期整備(襖張替(押入))	襖紙等張替(押入)	SH	3	
13	R8小倉自衛隊宿舎畳整備等周期整備(襖等張替(天袋))	襖紙等張替(天袋)	SH	3	
14	R8小倉自衛隊宿舎畳整備等周期整備(襖紙等張替(出入口引違い戸))	襖紙等張替(出入口引違い戸(襖紙・プリント合板張替))	SH	1	
15	R8小倉自衛隊宿舎畳整備等周期整備(襖紙等張替(出入口戸襖))	襖紙等張替(出入口戸襖(襖紙・プリント合板張替))	SH	2	
16	R8小倉自衛隊宿舎畳整備等周期整備(襖等新調(押入))	襖等新調(押入)	SH	3	
17	R8小倉自衛隊宿舎畳整備等周期整備(襖等新調(天袋))	襖等新調(天袋)	SH	3	
18	R8小倉自衛隊宿舎畳整備等周期整備(襖等新調(出入口引違い戸))	襖等新調(出入口引違い戸(襖紙・プリント合板))	SH	1	
19	R8小倉自衛隊宿舎畳整備等周期整備(襖等新調(出入口戸襖))	襖等新調(出入口戸襖(襖紙・プリント合板))	SH	2	