

土地等の調書

その他の参考事項	使用しようとする土地等が土地収用法第四条に規定する土地等であるとき					所有者及び関係人の意見の概要	使用しようとする土地等の所在、種類、数量、構造、形状、用途並びに所有者及び関係人の氏名及び住所								所在地	地方防衛局長の名称	使用しようとする			
	権利	工作物	建物	土地	種類 区分		権利	動産	設備	工作物	建物	土地	種類 区分	数量	構造、形状等	現在の用途	住所	所有者 氏名	関係人 住所 氏名	
二 関係人	なし	なし	なし	なし	数量	一 所有者の意見 (一) 提出がなかったもの 二十七件 (二) 意見照会できなかったもの 一件 二 関係人の意見 提出があつたもの (抵当権者) 一件 特段の意義はありません。	なし	なし	なし	なし	なし	なし	(別紙「使用しに所有者及び関係人調書」のとおりに)	数量	形状等	用途	住所	所有者 氏名	関係人 住所 氏名	沖縄県国頭郡伊江村字西江上具志堅原一〇九〇番ほか七十九筆 沖縄防衛局長
					土地収用法第四条の事業の目的															
一 所有者 については、受取拒否のため、意見照会ができなかった。 二 関係人 は、抵当権者である。																				
管理者の氏名及び所属機関の意見																				

日本国とアメリカ合衆国との間の相互協力及び安全保障条約第六条に基づく施設及び区域並びに日本国における合衆国軍隊の地位に関する協定の実施に伴う土地等の使用等に関する特別措置法施行令第一条の規定に基づき、右のとおり土地等の調書を作成する。

令和五年七月二十八日

沖縄防衛局長

伊藤 晋哉

別紙

使用しようとする土地の所在、数量、構造、形状及び用途並びに所有者及び関係人調書

土地の所在 沖縄県国頭郡伊江村

土地の所在	地番	数 量 (㎡)			構造、 形状等 (地目)	現在の用途	所 有 者		関 係 人		概略図 表 示 番 号
		登記簿上 の 地 積	実測面積	使用しよう とする土地 の 面 積			住 所	氏 名	住 所	氏 名	
字西江上具志堅原	1090番	863	863.35	863.35	山 林	空対地射爆撃訓練場用地及び 短距離離着陸訓練場用地等					1
字西江上具志堅原	1143番2	1,208	1,208.48	1,208.48	雑種地	空対地射爆撃訓練場用地及び 短距離離着陸訓練場用地等					2
字西江上カネクラ原	1492番	931	931.66	931.66	山 林	空対地射爆撃訓練場用地及び 短距離離着陸訓練場用地等					3
字西江上カネクラ原	1556番	1,523	1,523.09	1,523.09	山 林	空対地射爆撃訓練場用地及び 短距離離着陸訓練場用地等					4
字西江上ツブルサ原	1214番	686	686.13	686.13	雑種地	空対地射爆撃訓練場用地及び 短距離離着陸訓練場用地等					5
字西江上ツブルサ原	1230番	1,592	1,592.04	1,592.04	畑	空対地射爆撃訓練場用地及び 短距離離着陸訓練場用地等					
字西江上ツブルサ原	1329番	992	992.53	992.53	山 林	空対地射爆撃訓練場用地及び 短距離離着陸訓練場用地等					7
字西江上上スメカ原	1341番	1,521	1,521.34	1,521.34	畑	空対地射爆撃訓練場用地及び 短距離離着陸訓練場用地等					8
字西江上上スメカ原	1351番	1,518	1,518.52	1,518.52	畑	空対地射爆撃訓練場用地及び 短距離離着陸訓練場用地等					9
字西江上上スメカ原	1391番	1,677	1,677.55	1,677.55	畑	空対地射爆撃訓練場用地及び 短距離離着陸訓練場用地等					10

土地の所在 沖縄県国頭郡伊江村

土地の所在	地番	数 量 (㎡)			構造、 形状等 (地目)	現在の用途	所 有 者		概略図 表 示 番 号
		登記簿上 の 地 積	実測面積	使用しよう とする土地 の 面 積			住 所	氏 名 住 所 氏 名	
字西江上上スメカ原	1434番	2,500	2,500.17	2,500.17	雑種地	空対地射爆撃訓練場用地及び 短距離離着陸訓練場用地等			1 1
字西江上上スメカ原	1439番	868	868.19	868.19	雑種地	空対地射爆撃訓練場用地及び 短距離離着陸訓練場用地等			1 2
字西江上中スメカ原	2451番	622	622.07	622.07	山 林	空対地射爆撃訓練場用地及び 短距離離着陸訓練場用地等			1 3
字西江上中スメカ原	2452番	1,771	1,771.13	1,771.13	山 林	空対地射爆撃訓練場用地及び 短距離離着陸訓練場用地等			1 4
字西江上中スメカ原	2501番	1,789	1,789.27	1,789.27	雑種地	空対地射爆撃訓練場用地及び 短距離離着陸訓練場用地等			1 5
字西江上中スメカ原	2502番	891	891.65	891.65	雑種地	空対地射爆撃訓練場用地及び 短距離離着陸訓練場用地等			1 6

土地の所在 沖縄県国頭郡伊江村

土地の所在	地番	数 量 (㎡)			構造、 形状等 (地目)	現在の用途	所 有 者		概略図 表 示 番 号
		登記簿上 の 地 積	実測面積	使用しよう とする土地 の 面 積			住 所	氏 名 住 所 氏 名	
字西江上中スメカ原	2504番	1,886	1,886.40	1,886.40	雑種地	空対地射爆撃訓練場用地及び 短距離離着陸訓練場用地等			1 7
字西江上中スメカ原	2513番	415	415.48	415.48	雑種地	空対地射爆撃訓練場用地及び 短距離離着陸訓練場用地等			1 8
字西江上中スメカ原	2514番	1,291	1,291.42	1,291.42	雑種地	空対地射爆撃訓練場用地及び 短距離離着陸訓練場用地等			1 9
字西江上中スメカ原	2520番	1,172	1,172.80	1,172.80	山 林	空対地射爆撃訓練場用地及び 短距離離着陸訓練場用地等			2 0
字西江上下スメカ原	2582番	2,116	2,116.56	2,116.56	山 林	空対地射爆撃訓練場用地及び 短距離離着陸訓練場用地等			2 1
字西江上下スメカ原	2585番	2,808	2,808.63	2,808.63	畑	空対地射爆撃訓練場用地及び 短距離離着陸訓練場用地等			2 2
字西江上下スメカ原	2592番	1,393	1,393.12	1,393.12	畑	空対地射爆撃訓練場用地及び 短距離離着陸訓練場用地等			2 3
字西江上下スメカ原	2593番	2,574	2,574.33	2,574.33	畑	空対地射爆撃訓練場用地及び 短距離離着陸訓練場用地等			2 4
字西江上下スメカ原	2595番	2,001	2,001.64	2,001.64	原 野	空対地射爆撃訓練場用地及び 距離離着陸訓練場用地等			2 5

土地の所在 沖縄県国頭郡伊江村

土地の所在	地番	数 量 (㎡)			構造、 形状等 (地目)	現在の用途	所 有 者		概略図 表 示 番 号
		登記簿上 の 地 積	実測面積	使用しよ うとする土地 の 面 積			住 所	氏 名 住 所 氏 名	
字西江上下スメカ原	2615番	1,761	1,761.07	1,761.07	畑	空対地射爆撃訓練場用地及び 短距離離着陸訓練場用地等			2 6
字西江上下スメカ原	2621番	1,069	1,069.38	1,069.38	雑種地	空対地射爆撃訓練場用地及び 短距離離着陸訓練場用地等			2 7
字西江上下スメカ原	2630番	1,485	1,485.25	1,485.25	畑	空対地射爆撃訓練場用地及び 短距離離着陸訓練場用地等			2 8
字西江上下スメカ原	2631番	626	626.89	626.89	山 林	空対地射爆撃訓練場用地及び 短距離離着陸訓練場用地等			2 9
字西江上下スメカ原	2633番	474	474.63	474.63	雑種地	空対地射爆撃訓練場用地及び 短距離離着陸訓練場用地等			3 0
字西江上カヤ毛原	2754番	786	786.42	786.42	原 野	空対地射爆撃訓練場用地及び 短距離離着陸訓練場用地等			3 1
字西江上カヤ毛原	2779番	1,089	1,089.10	1,089.10	原 野	空対地射爆撃訓練場用地及び 短距離離着陸訓練場用地等			3 2

土地の所在 沖縄県国頭郡伊江村

土地の所在	地番	数 量 (㎡)			構造、 形状等 (地目)	現在の用途	所 有 者		関 係 人		概略図 表 示 番 号
		登記簿上 の 地 積	実測面積	使用しよう とする土地 の 面 積			住 所	氏 名	住 所	氏 名	
字西江上マジヤ原	2642番	1,320	1,320.24	1,320.24	原 野	空対地射爆撃訓練場用地及び 短距離離着陸訓練場用地等					3 3
字西江上マジヤ原	2645番	7,725	7,725.61	7,725.61	山 林	空対地射爆撃訓練場用地及び 短距離離着陸訓練場用地等					3 4
字西江上マジヤ原	2647番	1,627	1,627.11	1,627.11	原 野	空対地射爆撃訓練場用地及び 短距離離着陸訓練場用地等					3 5
字西江上マジヤ原	2648番	932	932.09	932.09	原 野	空対地射爆撃訓練場用地及び 短距離離着陸訓練場用地等					3 6
字西江上マジヤ原	2651番	792	792.12	792.12	原 野	空対地射爆撃訓練場用地及び 短距離離着陸訓練場用地等					3 7

土地の所在 沖縄県国頭郡伊江村

土地の所在	地番	数 量 (㎡)			構造、 形状等 (地目)	現在の用途	所 有 者		関 係 人		概略図 表 示 号
		登記簿上 の 地 積	実測面積	使用しよう とする土地 の 面 積			住 所	氏 名	住 所	氏 名	
字西江上マジヤ原	2658番	7,429	7,429.61	7,429.61	原 野	空対地射爆撃訓練場用地及び 短距離離着陸訓練場用地等					3 8

土地の所在 沖縄県国頭郡伊江村

土地の所在	地番	数 量 (㎡)			構造、 形状等 (地目)	現在の用途	所 有 者		関 係 人		概略図 表 示 番 号
		登記簿上 の 地 積	実測面積	使用しよう とする土地 の 面 積			住 所	氏 名	住 所	氏 名	
字西江上マジヤ原	2661番	986	986.20	986.20	原野	空対地射爆撃訓練場用地及び 短距離離着陸訓練場用地等					3 9
字西江上マジヤ原	2664番	7,326	7,326.55	7,326.55	山 林	空対地射爆撃訓練場用地及び 短距離離着陸訓練場用地等					4 0
字西江上マジヤ原	2665番	4,191	4,191.47	4,191.47	雑種地	空対地射爆撃訓練場用地及び 短距離離着陸訓練場用地等					4 1
字西江上マジヤ原	2667番	1,430	1,430.34	1,430.34	原 野	空対地射爆撃訓練場用地及び 短距離離着陸訓練場用地等					4 2
字西江上マジヤ原	2669番	2,829	2,829.22	2,829.22	原 野	空対地射爆撃訓練場用地及び 短距離離着陸訓練場用地等					4 3
字西江上マジヤ原	2670番	1,653	1,653.50	1,653.50	原 野	空対地射爆撃訓練場用地及び 短距離離着陸訓練場用地等					4 4

土地の所在 沖縄県国頭郡伊江村

土地の所在	地番	数 量 (㎡)			構造、 形状等 (地目)	現在の用途	所 有 者		関 係 人		概略図 表 示 番 号
		登記簿上 の 地 積	実測面積	使用しよう とする土地 の 面 積			住 所	氏 名	住 所	氏 名	
字西江上マジヤ原	2673番	1,609	1,609.43	1,609.43	原 野	空対地射爆撃訓練場用地及び 距離離着陸訓練場用地等					4 5
字西江上マジヤ原	2674番	1,262	1,262.40	1,262.40	山 林	空対地射爆撃訓練場用地及び 短距離離着陸訓練場用地等					4 6
字西江上マジヤ原	2679番	7,095	7,095.57	7,095.57	原 野	空対地射爆撃訓練場用地及び 短距離離着陸訓練場用地等					4 7
字西江上マジヤ原	2680番	1,035	1,035.60	1,035.60	山 林	空対地射爆撃訓練場用地及び 短距離離着陸訓練場用地等					4 8
字西江上マジヤ原	2681番	1,704	1,704.07	1,704.07	原 野	空対地射爆撃訓練場用地及び 短距離離着陸訓練場用地等					4 9
字西江上マジヤ原	2682番	5,020	5,020.13	5,020.13	山 林	空対地射爆撃訓練場用地及び 短距離離着陸訓練場用地等					5 0

土地の所在 沖縄県国頭郡伊江村

土地の所在	地番	数 量 (㎡)			構造、 形状等 (地目)	現在の用途	所 有 者		関 係 人		概略図 表 示 号
		登記簿上 の 地 積	実測面積	使用しよう とする土地 の 面 積			住 所	氏 名	住 所	氏 名	
字西江上マジヤ原	2683番	3,096	3,096.29	3,096.29	山 林	空対地射爆撃訓練場用地及び 短距離離着陸訓練場用地等					5 1
字西江上マジヤ原	2684番	3,839	3,839.59	3,839.59	雑種地	空対地射爆撃訓練場用地及び 短距離離着陸訓練場用地等					5 2
字西江上マジヤ原	2685番	1,274	1,274.53	1,274.53	山 林	空対地射爆撃訓練場用地及び 短距離離着陸訓練場用地等					5 3
字西江上マジヤ原	2686番	724	724.85	724.85	山 林	空対地射爆撃訓練場用地及び 短距離離着陸訓練場用地等					5 4
字西江上マジヤ原	2687番	940	940.86	940.86	山 林	空対地射爆撃訓練場用地及び 短距離離着陸訓練場用地等					5 5

土地の所在 沖縄県国頭郡伊江村

土地の所在	地番	数 量 (㎡)			構造、 形状等 (地目)	現在の用途	所 有 者		関 係 人		概略図 表 示 号
		登記簿上 の 地 積	実測面積	使用しよう とする土地 の 面 積			住 所	氏 名	住 所	氏 名	
字西江上マジヤ原	2688番	2,186	2,186.81	2,186.81	雑種地	空対地射爆撃訓練場用地及び 短距離離着陸訓練場用地等					5 6
字西江上マジヤ原	2689番	1,636	1,636.10	1,636.10	山 林	空対地射爆撃訓練場用地及び 短距離離着陸訓練場用地等					5 7
字西江上マジヤ原	2690番	1,640	1,640.71	1,640.71	山 林	空対地射爆撃訓練場用地及び 短距離離着陸訓練場用地等					5 8
字西江上マジヤ原	2691番	1,599	1,599.43	1,599.43	山 林	空対地射爆撃訓練場用地及び 短距離離着陸訓練場用地等					5 9
字西江上マジヤ原	2692番	4,223	4,223.46	4,223.46	雑種地	空対地射爆撃訓練場用地及び 短距離離着陸訓練場用地等					6 0

土地の所在 沖縄県国頭郡伊江村

土地の所在	地番	数 量 (㎡)			構造、 形状等 (地目)	現在の用途	所 有 者			関 係 人			概略図 表 示 番 号
		登記簿上 の 地 積	実測面積	使用しよう とする土地 の 面 積			住 所	氏 名	住 所	氏 名			
字西江上マジヤ原	2693番	3,217	3,217.77	3,217.77	山 林	空対地射爆撃訓練場用地及び 短距離離着陸訓練場用地等							6 1
字西江上マジヤ原	2694番	2,059	2,059.11	2,059.11	山 林	空対地射爆撃訓練場用地及び 短距離離着陸訓練場用地等							6 2
字西江上マジヤ原	2695番	10,699	10,699.34	10,699.34	原 野	空対地射爆撃訓練場用地及び 短距離離着陸訓練場用地等							6 3
字西江上マジヤ原	2699番	3,973	3,973.32	3,973.32	原 野	空対地射爆撃訓練場用地及び 短距離離着陸訓練場用地等							6 4
字西江上マジヤ原	2700番	4,753	4,753.10	4,753.10	原 野	空対地射爆撃訓練場用地及び 短距離離着陸訓練場用地等							6 5

土地の所在 沖縄県国頭郡伊江村

土地の所在	地番	数 量 (㎡)			構造、 形状等 (地目)	現在の用途	所 有 者		関 係 人		概略図 表 示 号
		登記簿上 の 地 積	実測面積	使用しよう とする土地 の 面 積			住 所	氏 名	住 所	氏 名	
字西江上マジヤ原	2701番	11,894	11,894.65	11,894.65	原 野	空対地射爆撃訓練場用地及び 短距離離着陸訓練場用地等					6 6
字西江上マジヤ原	2702番	6,636	6,636.56	6,636.56	原 野	空対地射爆撃訓練場用地及び 短距離離着陸訓練場用地等					6 7
字西江上マジヤ原	2703番	5,094	5,094.50	5,094.50	原 野	空対地射爆撃訓練場用地及び 短距離離着陸訓練場用地等					6 8
字西江上マジヤ原	2704番	692	692.29	692.29	原 野	空対地射爆撃訓練場用地及び 短距離離着陸訓練場用地等					6 9
字西江上マジヤ原	2705番	1,451	1,451.16	1,451.16	原 野	空対地射爆撃訓練場用地及び 短距離離着陸訓練場用地等					7 0

土地の所在 沖縄県国頭郡伊江村

土地の所在	地番	数 量 (㎡)			構造、 形状等 (地目)	現在の用途	所 有 者		関 係 人		概略図 表 示 番 号
		登記簿上 の 地 積	実測面積	使用しよう とする土地 の 面 積			住 所	氏 名	住 所	氏 名	
字西江上マジヤ原	2708番	4,043	4,043.80	4,043.80	原 野	空対地射爆撃訓練場用地及び 短距離離着陸訓練場用地等					7 1
字西江上マジヤ原	2710番	3,842	3,842.39	3,842.39	原 野	空対地射爆撃訓練場用地及び 短距離離着陸訓練場用地等					7 2
字西江上マジヤ原	2714番	9,352	9,352.39	9,352.39	山 林	空対地射爆撃訓練場用地及び 短距離離着陸訓練場用地等					7 3
字西江上マジヤ原	2715番	6,924	6,924.12	6,924.12	原 野	空対地射爆撃訓練場用地及び 短距離離着陸訓練場用地等					7 4
字西江上マジヤ原	2716番	2,324	2,324.46	2,324.46	原 野	空対地射爆撃訓練場用地及び 短距離離着陸訓練場用地等					7 5

土地の所在 沖縄県国頭郡伊江村

土地の所在	地番	数 量 (㎡)			構造、 形状等 (地目)	現在の用途	所 有 者		関 係 人		概略図 表 示 号
		登記簿上 の 地 積	実測面積	使用しよう とする土地 の 面 積			住 所	氏 名	住 所	氏 名	
字西江上マジヤ原	2735番	8,794	8,794.54	8,794.54	原 野	空対地射爆撃訓練場用地及び 短距離離着陸訓練場用地等					7 6
字西江上親竹原	2262番	2,584	2,584.19	2,584.19	畑	空対地射爆撃訓練場用地及び 短距離離着陸訓練場用地等					7 7
字西江上親竹原	2359番	474	474.24	474.24	原 野	空対地射爆撃訓練場用地及び 短距離離着陸訓練場用地等					7 8
字西江上親竹原	2360番	625	625.15	625.15	原 野	空対地射爆撃訓練場用地及び 短距離離着陸訓練場用地等					7 9
字西江前トモリ	1997番	1,417	1,417.31	1,417.31	山 林	空対地射爆撃訓練場用地及び 短距離離着陸訓練場用地等					8 0

別添第 3

使用しようとする土地の図面

- | | | |
|-----------|-----------------|------|
| (1) 位置図 | (縮尺 25, 000分の1) | 1 葉 |
| (2) 実測平面図 | (縮尺 1, 000分の1) | 80 葉 |
| (3) 概略図 | (縮尺 2, 500分の1) | 8 葉 |

伊 江 島 補 助 飛 行 場



127° 52' 42.26"
28° 46' 49.58"



凡 例	
	施設区域
	使用しようとする土地

1. 投影はユニバーサル横メルカトル図法、南緯帯は第52帯、中央子午線は東経129°
2. 図郭に付した短縮は縮減率1/5000の日産
3. 高さの基準は伊江島は伊江港、神龍島は中城湾の平均海面
4. 等高線及び等深線の間隔は10メートル

5. 磁気偏角は西偏約5° 40'
6. 図式は平成24年電子地形図25000図式
7. 本図上部の枠内には、この地図の購入者が
入力したものをそのま記載しています



実測平面図

伊江島補助飛行場

地 番	1090番
土地の所在	沖縄県国頭郡伊江村字西江上具志堅原

実 測 平 面 図

面 積 ・・・・ 863.35㎡
求 積 表 ・・・・ 別紙の通り
求積方法 ・・・・ 電算図上座標法
(使用機種 TOWISE Version 5.4.3.0)

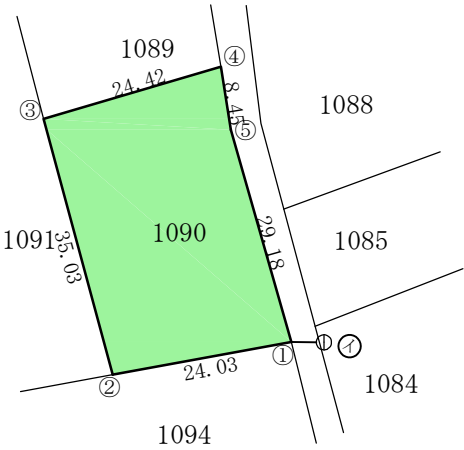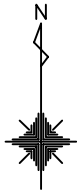

① ... 図根点 FF16-4
① → ① の方向角 270° 47' 57"
① → ① の距離 4.30m

作製者

縮尺

1/1000



面積（座標法）計算書

地 番： 1090

測点名	[1] X(i)	[2] X(i+1)-X(i-1)	[3] Y(i)	[4] Y(i+1)-Y(i-1)	[2]*[3]	[1]*[4]	方向角	夾 角	距 離
1090-①	80307.695	-32.380	26543.145	-15.640	-859468.198051	-1255986.495886	259-38-37	275-33-25	24.031
1090-②	80303.375	29.500	26519.505	-32.760	782320.473041	-2630731.636121	344-54-29	265-15-52	35.028
1090-③	80337.195	40.720	26510.385	14.300	1079503.656948	1148792.845572	73-35-01	268-40-32	24.415
1090-④	80344.095	-1.440	26533.805	24.760	-38205.490891	1989304.449418	170-52-19	277-17-18	8.447
1090-⑤	80335.755	-36.400	26535.145	9.340	-965877.143067	750347.539012	164-05-12	173-12-53	29.178
合計				倍面積	-1726.702021	1726.701994			121.099
				面 積	863.3510104	863.3509971			
				坪 数	261.16	261.16			

地番	1143番2	実測平面図
土地の所在	沖縄県国頭郡伊江村字西江上具志堅原	

面積 1208.48㎡
求積表 別紙の通り
求積方法 電算図上座標法
(使用機種 TOWISE Version 5.4.3.0)

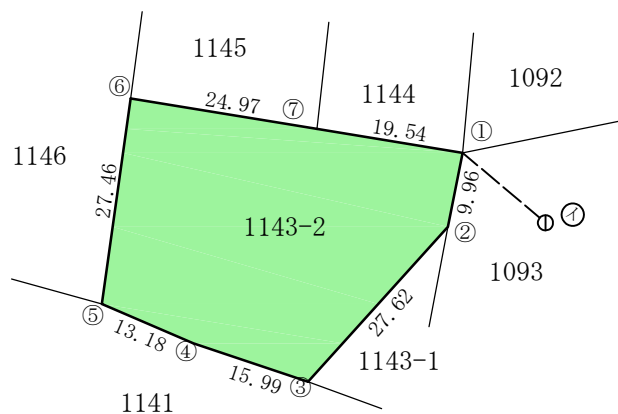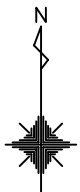

① ... 図根点 FF16-5
① → ① の方向角 310° 11' 04"
① → ① の距離 14.32m

作製者

縮尺 1/1000

面積（座標法）計算書



地 番： 1143-2

測点名	[1] X(i)	[2] X(i+1)-X(i-1)	[3] Y(i)	[4] Y(i+1)-Y(i-1)	[2]*[3]	[1]*[4]	方向角	夾 角	距 離
1143-2-①	80290.292	-12.960	26451.845	17.300	-342813.386206	1389017.165110	191-28-03	272-02-38	9.959
1143-2-②	80280.532	-30.280	26449.865	-20.460	-800903.784821	-1642511.542584	222-00-19	210-32-16	27.615
1143-2-③	80260.012	-15.440	26431.385	-33.640	-408104.508105	-2699917.356863	288-31-32	246-31-13	15.988
1143-2-④	80265.092	10.300	26416.225	-27.260	272083.391739	-2188013.727249	293-20-08	184-48-36	13.178
1143-2-⑤	80270.312	32.420	26404.125	-8.300	856019.910865	-666254.135074	7-57-10	254-37-02	27.464
1143-2-⑥	80297.512	23.180	26407.925	28.440	612138.772615	2283631.357342	99-15-57	271-18-47	24.966
1143-2-⑦	80293.492	-7.220	26432.565	43.920	-190837.349904	3526465.193136	99-25-25	180-09-28	19.544
合計				倍面積	-2416.953817	2416.953817			138.714
				面 積	1208.4769084	1208.4769084			
				坪 数	365.56	365.56			

地番	1492番
土地の所在	沖縄県国頭郡伊江村字西江上カネクラ原

実測平面図

面積 931.66㎡
求積表 別紙の通り
求積方法 電算図上座標法
(使用機種 TOWISE Version 5.4.3.0)

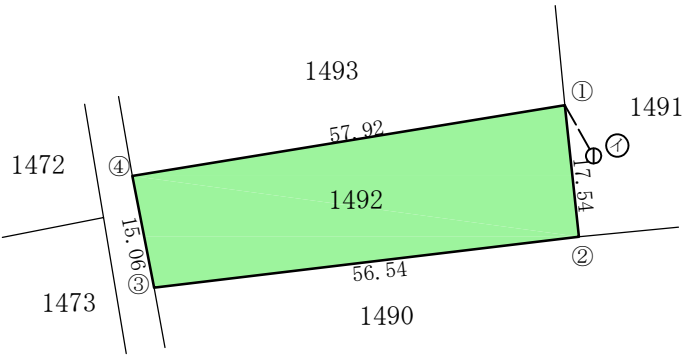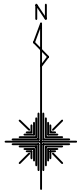

① ... 図根点 FF18-9
① → ① の方向角 330° 22' 56"
① → ① の距離 7.73m

作製者

縮尺

1/1000



面積（座標法）計算書

地番：1492

測点名	[1] X(i)	[2] X(i+1)-X(i-1)	[3] Y(i)	[4] Y(i+1)-Y(i-1)	[2]*[3]	[1]*[4]	方向角	夾角	距離
1492-①	80821.808	-8.080	26734.854	59.020	-216011.152675	4770068.966814	173-54-44	273-12-42	17.538
1492-②	80804.368	-24.140	26736.714	-54.280	-645419.448885	-4386022.174240	263-11-38	269-16-54	56.538
1492-③	80797.668	8.080	26680.574	-59.020	215572.587292	-4768644.244841	348-58-25	265-46-47	15.058
1492-④	80812.448	24.140	26677.694	54.280	643994.726912	4386460.739622	80-42-02	271-43-37	57.921
合計				倍面積	-1863.287355	1863.287355			147.055
				面積	931.6436776	931.6436776			
				坪数	281.82	281.82			

地 番	1556番	実 測 平 面 図
土地の所在	沖縄県国頭郡伊江村字西江上カネクラ原	

面 積 ・・・・ 1523.09㎡
求 積 表 ・・・・ 別紙の通り
求積方法 ・・・・ 電算図上座標法
(使用機種 TOWISE Version 5.4.3.0)

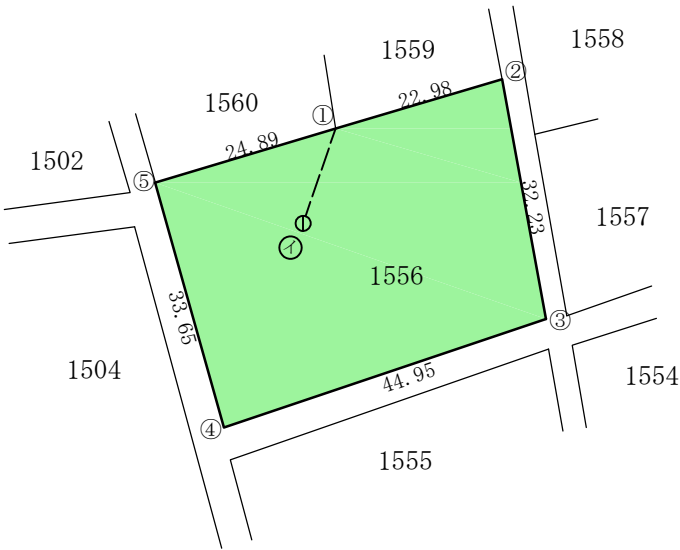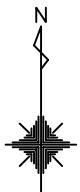

① ... 図根点 FF18-11-1
① → ② の方向角 18° 50' 41"
① → ② の距離 13.25m

作製者

縮尺 1/1000

面積（座標法）計算書



地番：1556

測点名	[1] X(i)	[2] X(i+1)-X(i-1)	[3] Y(i)	[4] Y(i+1)-Y(i-1)	[2]*[3]	[1]*[4]	方向角	夾角	距離
1556-①	80880.499	13.660	26865.126	45.880	366985.116058	3710764.749538	73-31-12	180-11-36	22.984
1556-②	80887.020	-25.180	26887.166	27.840	-677018.193297	2251885.234922	169-37-53	276-06-41	32.226
1556-③	80855.319	-46.060	26892.966	-36.800	-1238700.054445	-2975438.658190	251-22-16	261-44-23	44.955
1556-④	80840.959	18.040	26850.367	-51.680	484376.079445	-4177834.445855	344-20-41	272-58-25	33.648
1556-⑤	80873.359	39.540	26841.286	14.760	1061310.880862	1193669.290963	73-19-36	268-58-55	24.886
合計				倍面積	-3046.171377	3046.171377			158.699
				面積	1523.0856884	1523.0856884			
				坪数	460.73	460.73			

地 番	1214番
土地の所在	沖縄県国頭郡伊江村字西江上ツブルサ原

実 測 平 面 図

面 積 ・・・・ 686.13㎡
求 積 表 ・・・・ 別紙の通り
求積方法 ・・・・ 電算図上座標法
(使用機種 TOWISE Version 5.4.3.0)

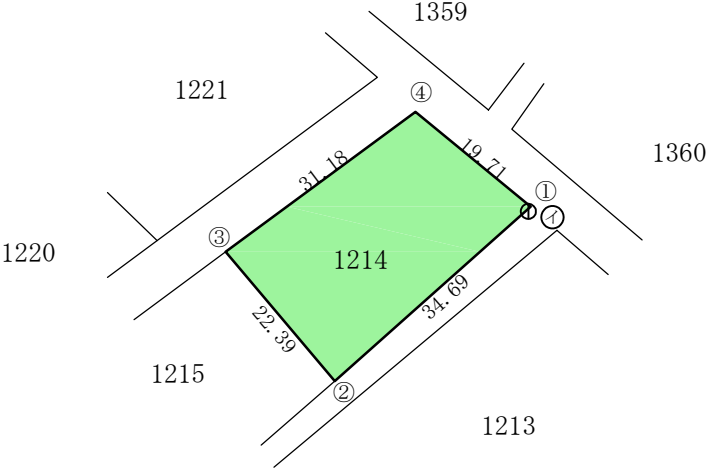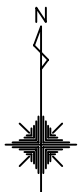

① ... 図根点 FF22-5-2
① → ① の方向角 25° 05' 05"
① → ① の距離 0.71m

作製者



縮尺

1/1000


面積（座標法）計算書

地番：1214

測点名	[1] X(i)	[2] X(i+1)-X(i-1)	[3] Y(i)	[4] Y(i+1)-Y(i-1)	[2]*[3]	[1]*[4]	方向角	夾角	距離
1214-①	80417.313	-35.600	26190.207	-10.640	-932371.977403	-855615.330914	228-14-53	278-53-21	34.690
1214-②	80394.213	-6.000	26164.327	-40.340	-156990.859782	-3243073.561277	319-46-54	271-32-01	22.394
1214-③	80411.313	35.600	26149.867	10.640	930935.885311	855551.490780	53-36-26	273-49-32	31.181
1214-④	80429.813	6.000	26174.967	40.340	157054.699916	3244509.653369	129-21-32	255-45-06	19.711
合計				倍面積	-1372.251958	1372.251958			107.976
				面積	686.1259789	686.1259789			
				坪数	207.55	207.55			

地番	1230番	実測平面図
土地の所在	沖縄県国頭郡伊江村字西江上ツブルサ原	

面積 1592.04㎡
求積表 別紙の通り
求積方法 電算図上座標法
(使用機種 TOWISE Version 5.4.3.0)

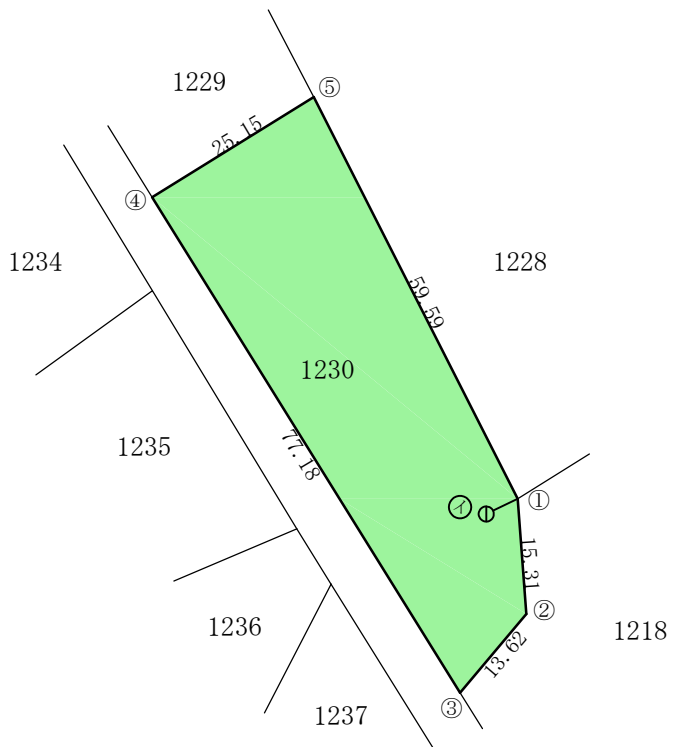

① ... 図根点 FF14-9
① → ① の方向角 63° 59' 05"
① → ① の距離 4.61m

作製者

縮尺

1/1000



面積（座標法）計算書

地番：1230

測点名	[1] X(i)	[2] X(i+1)-X(i-1)	[3] Y(i)	[4] Y(i+1)-Y(i-1)	[2]*[3]	[1]*[4]	方向角	夾角	距離
1230-①	80399.559	-68.400	25973.770	28.140	-1776601.221186	2262460.962837	175-34-41	202-28-43	15.306
1230-②	80384.299	-25.660	25974.950	-7.620	-666517.718441	-612510.157471	220-14-09	224-39-28	13.623
1230-③	80373.899	55.160	25966.150	-49.520	1432285.784474	-3980112.285051	328-09-18	287-55-09	77.176
1230-④	80439.459	78.800	25925.430	-19.340	2042920.164568	-1555727.583296	58-13-51	270-04-33	25.147
1230-⑤	80452.699	-39.900	25946.810	48.340	-1035271.067898	3889073.121467	153-05-58	274-52-07	59.588
合計				倍面積	-3184.058485	3184.058485			190.840
				面積	1592.0292423	1592.0292423			
				坪数	481.58	481.58			

地 番	1329番	実 測 平 面 図
土地の所在	沖縄県国頭郡伊江村字西江上ツブルサ原	

面 積 ・・・・ 992.53㎡
求 積 表 ・・・・ 別紙の通り
求積方法 ・・・・ 電算図上座標法
(使用機種 TOWISE Version 5.4.3.0)

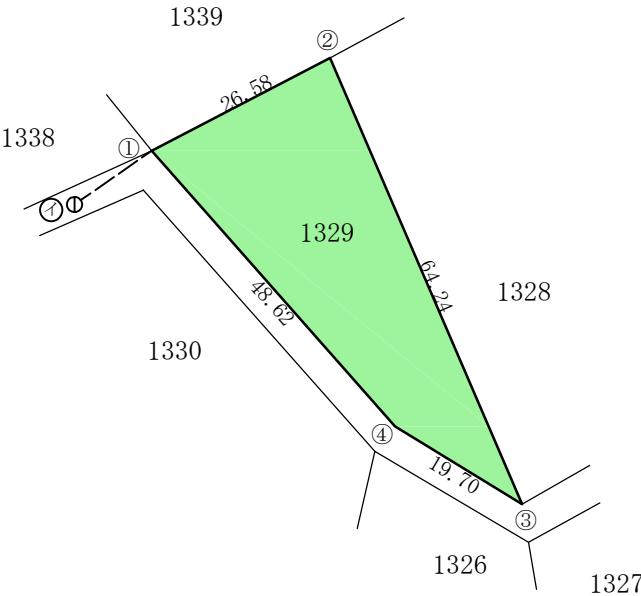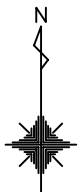

- ① ... 図根点 EE31-5
- ① → ① の方向角 55° 08' 21"
- ① → ① の距離 12.46m

作製者

縮尺 1/1000

面積（座標法）計算書



地番：1329

測点名	[1] X(i)	[2] X(i+1)-X(i-1)	[3] Y(i)	[4] Y(i+1)-Y(i-1)	[2]*[3]	[1]*[4]	方向角	夾角	距離
1329-①	80675.782	48.740	25909.456	-8.561	1262820.276611	-690639.002936	62-31-39	283-54-35	26.577
1329-②	80688.043	-46.760	25933.036	48.941	-1212628.763364	3948921.849788	156-44-50	274-13-11	64.239
1329-③	80629.022	-48.740	25958.397	8.561	-1265205.629355	690238.705859	301-27-53	324-43-03	19.696
1329-④	80639.303	46.760	25941.597	-48.941	1213029.060442	-3946536.497045	318-37-04	197-09-11	48.618
合計				倍面積	-1985.055666	1985.055666			159.130
				面積	992.5278330	992.5278330			
				坪数	300.23	300.23			

地 番	1341番
土地の所在	沖縄県国頭郡伊江村字西江上上スメカ原

実 測 平 面 図

面 積 ・・・・ 1521.34㎡
求 積 表 ・・・・ 別紙の通り
求積方法 ・・・・ 電算図上座標法
(使用機種 TOWISE Version 5.4.3.0)

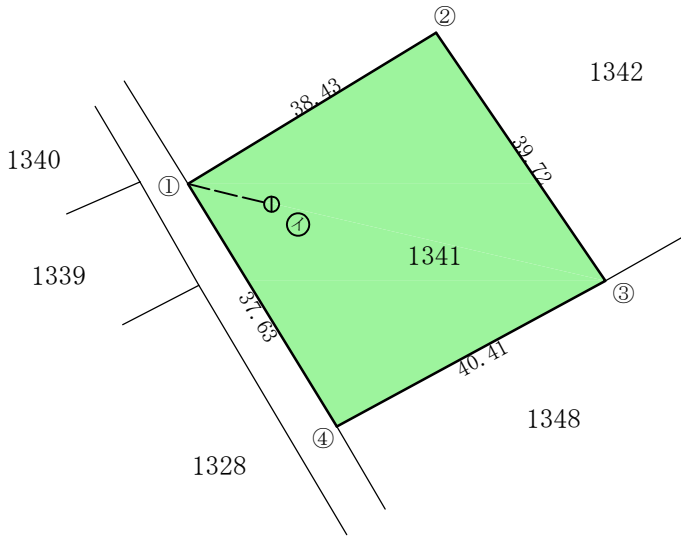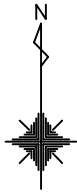

- ① ... 図根点 F8-1
① → ① の方向角 283° 35' 50"
① → ① の距離 11.40m

作製者

縮尺

1/1000

面積（座標法）計算書

地番：1341



測点名	[1] X(i)	[2] X(i+1)-X(i-1)	[3] Y(i)	[4] Y(i+1)-Y(i-1)	[2]*[3]	[1]*[4]	方向角	夾角	距離
1341-①	80716.940	52.060	25961.535	13.120	1351558.165479	1058970.999974	58-38-31	270-12-42	38.433
1341-②	80736.940	-12.800	25994.355	55.220	-332720.923605	4458265.745713	145-40-11	267-01-40	39.719
1341-③	80704.140	-52.060	26016.755	-13.120	-1354432.901960	-1058803.073004	241-31-54	275-51-43	40.405
1341-④	80684.880	12.800	25981.235	-55.220	332552.996635	-4455391.009232	328-25-49	266-53-55	37.629
合計				倍面積	-3042.663451	3042.663451			156.186
				面積	1521.3317257	1521.3317257			
				坪数	460.20	460.20			

地 番	1351番
-----	-------

実 測 平 面 図

土地の所在	沖縄県国頭郡伊江村字西江上上スメカ原
-------	--------------------

面 積 ・・・・ 1518.52㎡
求 積 表 ・・・・ 別紙の通り
求積方法 ・・・・ 電算図上座標法
(使用機種 TOWISE Version 5.4.3.0)

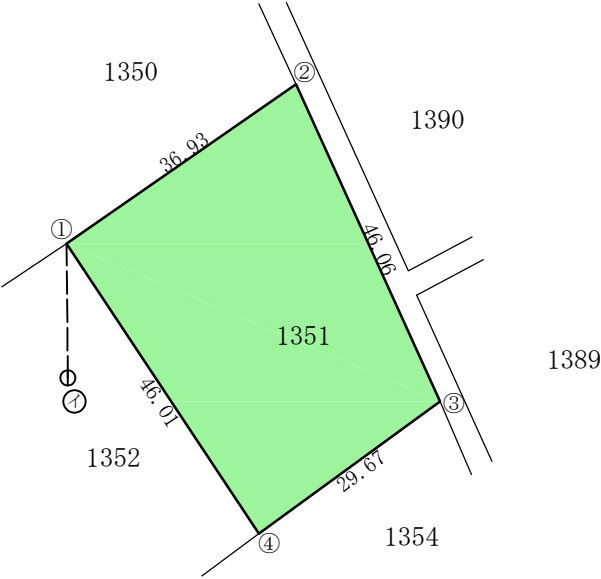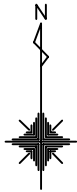

- ① ... 図根点 FF12-2
① → ① の方向角 359° 28' 58"
① → ① の距離 17.74m

作製者

縮尺

1/1000

面積（座標法）計算書



地番：1351

測点名	[1] X(i)	[2] X(i+1)-X(i-1)	[3] Y(i)	[4] Y(i+1)-Y(i-1)	[2]*[3]	[1]*[4]	方向角	夾角	距離
1351-①	80676.809	59.420	26139.868	4.880	1553230.339780	393669.560553	55-11-26	268-45-23	36.928
1351-②	80697.889	-20.840	26170.188	49.400	-545380.319562	3986455.122599	155-31-37	280-20-11	46.058
1351-③	80655.969	-59.420	26189.268	-4.880	-1556165.671470	-393567.871137	233-51-21	258-19-44	29.670
1351-④	80638.469	20.840	26165.308	-49.400	545278.630146	-3983519.790909	326-26-03	272-34-42	46.012
合計				倍面積	-3037.021106	3037.021106			158.668
				面積	1518.5105530	1518.5105530			
				坪数	459.34	459.34			

地 番	1391番
土地の所在	沖縄県国頭郡伊江村字西江上上スメカ原

実 測 平 面 図

面 積 ・・・・ 1677.55㎡
求 積 表 ・・・・ 別紙の通り
求積方法 ・・・・ 電算図上座標法
(使用機種 TOWISE Version 5.4.3.0)

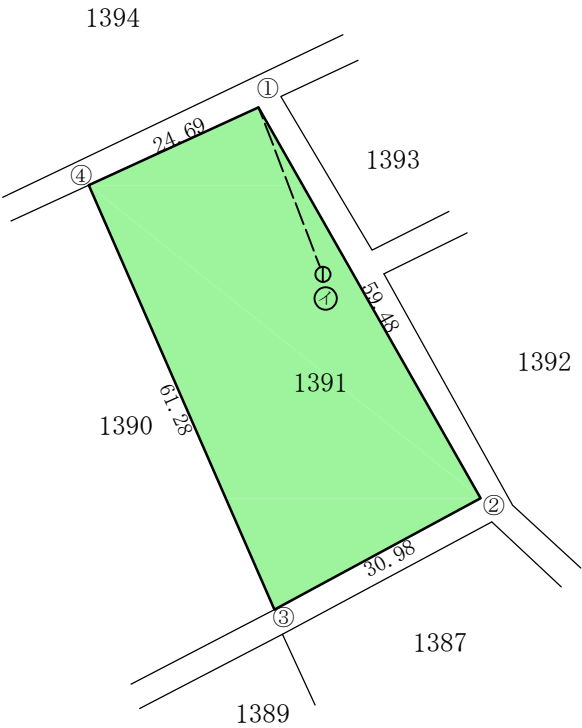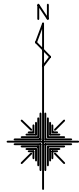

- ① ... 図根点 FF12-4
① → ① の方向角 338° 55' 02"
① → ① の距離 23.68m

作製者

縮尺

1/1000

面積（座標法）計算書



地番：1391

測点名	[1] X(i)	[2] X(i+1)-X(i-1)	[3] Y(i)	[4] Y(i+1)-Y(i-1)	[2]*[3]	[1]*[4]	方向角	夾角	距離
1391-①	80749.497	-41.420	26201.910	51.820	-1085276.020054	4184427.327632	150-24-03	265-03-23	59.482
1391-②	80697.777	-66.440	26231.290	2.120	-1742805.276943	171111.578831	241-37-52	271-13-49	30.980
1391-③	80683.057	41.420	26204.030	-51.820	1085363.846454	-4180984.419605	336-22-17	274-44-25	61.277
1391-④	80739.197	66.440	26179.470	-2.120	1739362.368916	-171199.405232	65-20-40	268-58-23	24.691
合計				倍面積	-3355.081626	3355.081626			176.430
				面積	1677.5408131	1677.5408131			
				坪数	507.45	507.45			

地 番	1434番
土地の所在	沖縄県国頭郡伊江村字西江上上スメカ原

実 測 平 面 図

面 積 2500.17㎡
求 積 表 別紙の通り
求積方法 電算図上座標法
(使用機種 TOWISE Version 5.4.3.0)

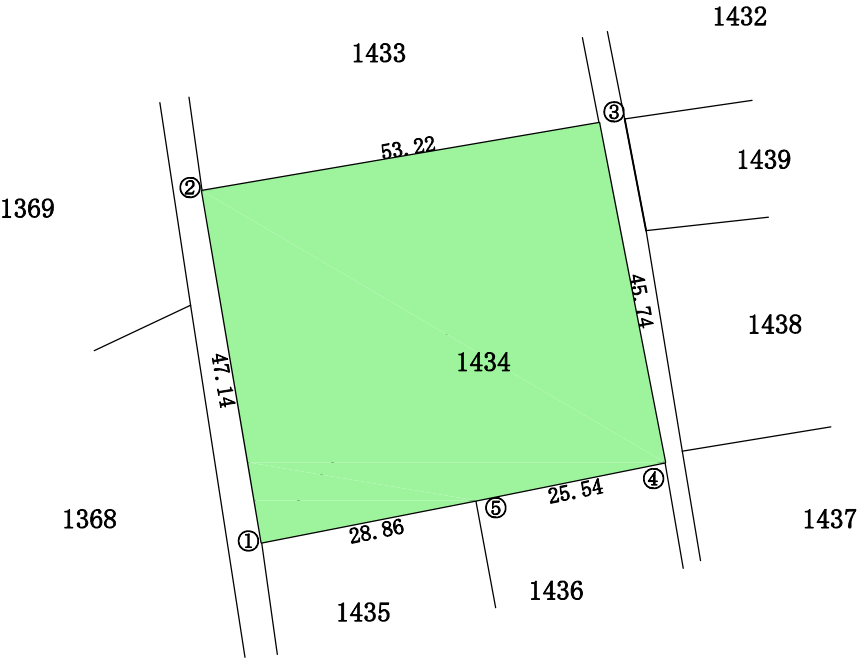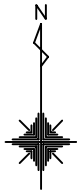

① ... 図根点 FF15-5-2
① → ① の方向角 221° 53' 43"
① → ① の距離 39.44m

作製者

縮尺 1/1000

面積（座標法）計算書



地 番： 1434

測点名	[1] X(i)	[2] X(i+1)-X(i-1)	[3] Y(i)	[4] Y(i+1)-Y(i-1)	[2]*[3]	[1]*[4]	方向角	夾 角	距 離
1434-①	80378.984	40.939	26445.105	-36.160	1082634.251638	-2906498.936925	350-25-33	271-29-50	47.137
1434-②	80425.464	55.461	26437.265	44.620	1466247.753303	3588579.503679	80-17-07	269-51-34	53.223
1434-③	80434.445	-35.919	26489.725	61.200	-951482.758604	4922579.379429	168-59-05	268-41-58	45.743
1434-④	80389.545	-49.920	26498.465	-16.300	-1322801.045243	-1310347.281016	258-39-49	269-40-44	25.538
1434-⑤	80384.525	-10.561	26473.425	-53.360	-279598.541094	-4289312.325167	258-55-43	180-15-54	28.857
合計				倍面積	-5000.340000	5000.340000			200.498
				面 積	2500.1700000	2500.1700000			
				坪 数	756.30	756.30			

地 番 1439番 実 測 平 面 図


土地の所在 沖縄県国頭郡伊江村字西江上上スメカ原

面 積 868.19㎡
求 積 表 別紙の通り
求積方法 電算図上座標法
(使用機種 TOWISE Version 5.4.3.0)

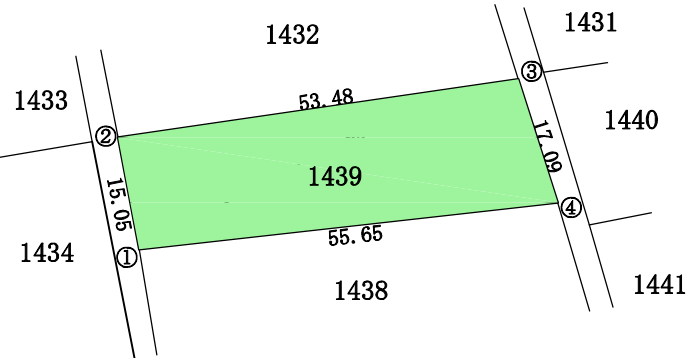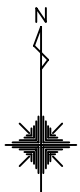

① ... 図根点 FF15-5-1
① → ① の方向角 241° 47' 43"
① → ① の距離 32.84m

作製者

 

縮尺

1/1000

面積（座標法）計算書



地 番： 1439

測点名	[1] X(i)	[2] X(i+1)-X(i-1)	[3] Y(i)	[4] Y(i+1)-Y(i-1)	[2]*[3]	[1]*[4]	方向角	夾 角	距 離
1439-①	80420.200	8.580	26495.952	-58.120	227328.694155	-4674008.440971	349-11-46	265-35-35	15.046
1439-②	80434.980	22.480	26493.131	50.099	595568.506631	4029738.464157	81-43-15	272-31-29	53.477
1439-③	80442.680	-8.580	26546.051	58.120	-227758.533965	4675314.981162	162-17-10	260-33-55	17.091
1439-④	80426.400	-22.480	26551.251	-50.099	-596875.046822	-4029308.624348	263-36-11	281-19-01	55.646
合計				倍面積	-1736.380000	1736.380000			141.260
				面 積	868.1900002	868.1900002			
				坪 数	262.62	262.62			

地番 2451番 実測平面図

土地の所在 沖縄県国頭郡伊江村字西江上中スメカ原

面積 622.07㎡
求積表 別紙の通り
求積方法 電算図上座標法
(使用機種 TOWISE Version 5.4.3.0)

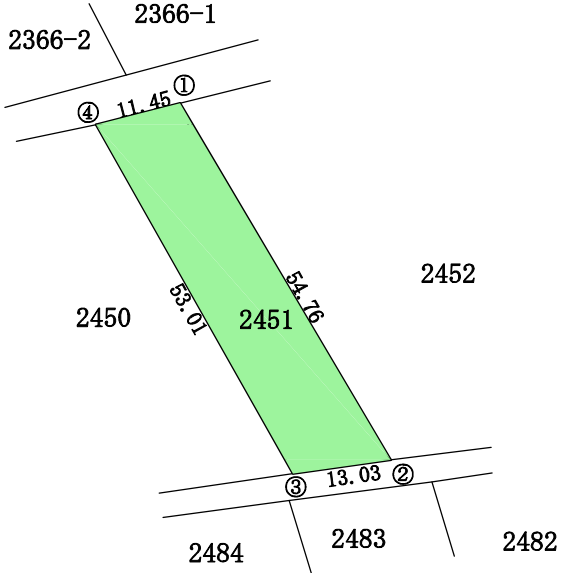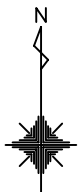

① ... 図根点 FF12-14
① → ① の方向角 338° 39' 36"
① → ① の距離 23.96m

作製者

縮尺 1/1000

面積（座標法）計算書


地番：2451

測点名	[1] X(i)	[2] X(i+1)-X(i-1)	[3] Y(i)	[4] Y(i+1)-Y(i-1)	[2]*[3]	[1]*[4]	方向角	夾角	距離
2451-①	81171.512	-44.340	26363.175	38.960	-1168941.205833	3162435.030049	149-25-00	253-34-29	54.757
2451-②	81124.372	-48.960	26391.035	14.960	-1292106.921687	1213629.418691	261-58-08	292-33-08	13.028
2451-③	81122.552	44.340	26378.135	-38.960	1169604.535937	-3160527.549970	330-33-10	248-35-02	53.008
2451-④	81168.712	48.960	26352.075	-14.960	1290199.441608	-1214292.748795	75-50-31	285-17-21	11.448
合計				倍面積	-1244.149975	1244.149975			132.241
				面積	622.0749874	622.0749874			
				坪数	188.17	188.17			

地 番 2452番 実 測 平 面 図

土地の所在 沖縄県国頭郡伊江村字西江上中スメカ原

面 積 1771.13㎡
求 積 表 別紙の通り
求積方法 電算図上座標法
(使用機種 TOWISE Version 5.4.3.0)

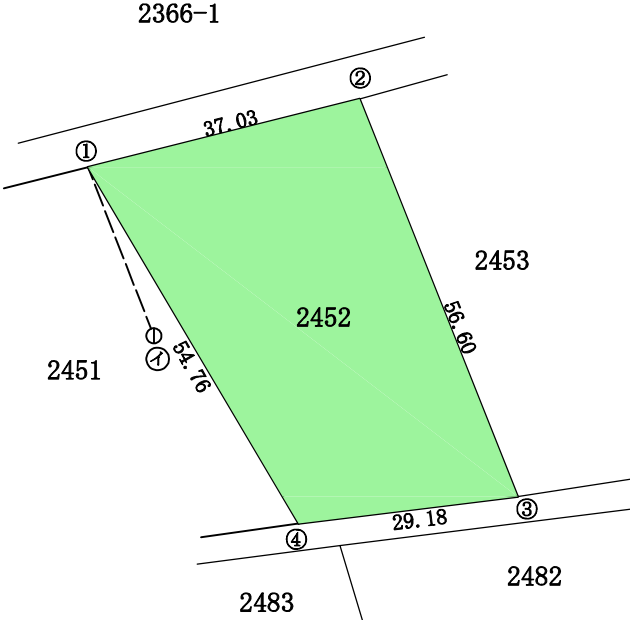

① ... 図根点 FF12-14
① → ① の方向角 338° 39' 36"
① → ① の距離 23.96m

作製者

縮尺 1/1000

面積（座標法）計算書



地 番： 2452

測点名	[1] X(i)	[2] X(i+1)-X(i-1)	[3] Y(i)	[4] Y(i+1)-Y(i-1)	[2]*[3]	[1]*[4]	方向角	夾 角	距 離
2452-①	81171.512	56.161	26363.175	8.060	1480585.545989	654217.465097	75-54-07	286-29-07	37.035
2452-②	81180.533	-43.580	26399.094	56.820	-1150467.985056	4612659.884941	158-19-50	262-25-43	56.601
2452-③	81127.932	-56.161	26419.995	-8.060	-1483776.608643	-653866.225066	262-59-29	284-39-39	29.178
2452-④	81124.372	43.580	26391.035	-56.820	1150116.745026	-4609468.822287	329-25-00	246-25-31	54.757
合計				倍面積	-3542.302685	3542.302685			177.571
				面 積	1771.1513424	1771.1513424			
				坪 数	535.77	535.77			

地 番	2501番
土地の所在	沖縄県国頭郡伊江村字西江上中スメカ原

実 測 平 面 図

面 積 1789.27㎡
求 積 表 別紙の通り
求積方法 電算図上座標法
(使用機種 TOWISE Version 5.4.3.0)

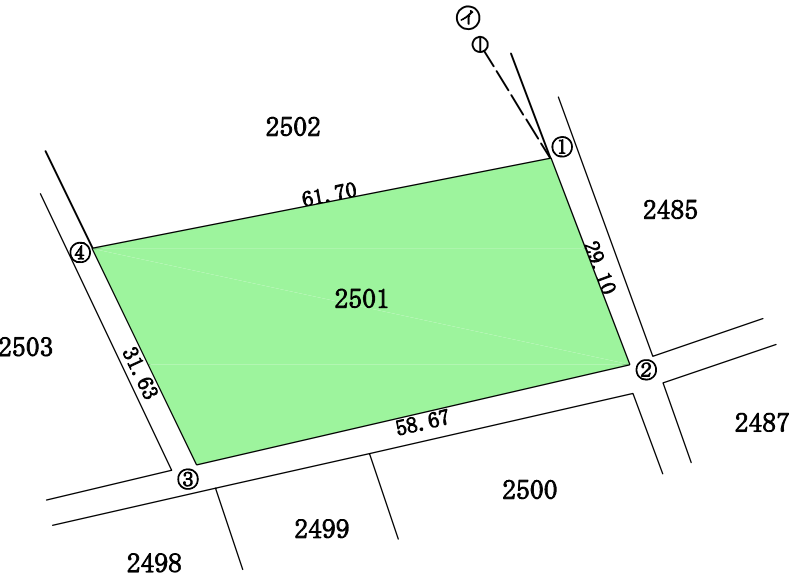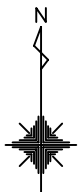

① ... 図根点 FF12-12
① → ① の方向角 148° 23' 03"
① → ① の距離 17.78m

作製者

縮尺 1/1000

面積（座標法）計算書

地番：2501



測点名	[1] X(i)	[2] X(i+1)-X(i-1)	[3] Y(i)	[4] Y(i+1)-Y(i-1)	[2]*[3]	[1]*[4]	方向角	夾角	距離
2501-①	81050.421	-15.280	26376.067	70.920	-403017.870501	5748119.132978	159-05-48	260-13-03	29.095
2501-②	81023.241	-40.381	26386.448	-46.779	-1065498.337518	-3790203.165712	256-59-46	277-53-58	58.664
2501-③	81010.040	15.280	26329.288	-70.920	402303.099138	-5745255.335301	334-12-44	257-12-58	31.630
2501-④	81038.520	40.381	26315.528	46.779	1062634.539841	3790917.937075	78-52-45	284-40-01	61.698
合計				倍面積	-3578.569040	3578.569040			181.087
				面積	1789.2845200	1789.2845200			
				坪数	541.25	541.25			

地 番	2502番
-----	-------

実 測 平 面 図

土地の所在	沖縄県国頭郡伊江村字西江上中スメカ原
-------	--------------------

面 積 891.65㎡
求 積 表 別紙の通り
求積方法 電算図上座標法
(使用機種 TOWISE Version 5.4.3.0)

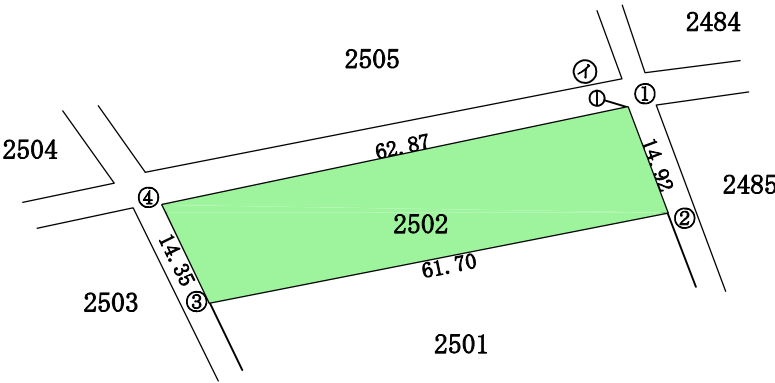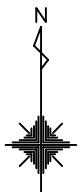

① ... 図根点 FF12-12
① → ① の方向角 106° 12' 21"
① → ① の距離 4.23m

作製者

縮尺

1/1000

面積（座標法）計算書



地番：2502

測点名	[1] X(i)	[2] X(i+1)-X(i-1)	[3] Y(i)	[4] Y(i+1)-Y(i-1)	[2]*[3]	[1]*[4]	方向角	夾角	距離
2502-①	81064.381	-1.020	26370.807	66.780	-26889.118730	5413439.568210	159-21-14	261-13-57	14.918
2502-②	81050.421	-25.860	26376.067	-55.279	-682094.776453	-4480424.633028	258-52-45	279-31-31	61.698
2502-③	81038.520	1.020	26315.528	-66.780	26832.752752	-5411712.625592	334-13-15	255-20-30	14.348
2502-④	81051.440	25.860	26309.288	55.279	680367.833834	4480480.999006	78-07-17	283-54-02	62.866
合計				倍面積	-1783.308596	1783.308596			153.830
				面積	891.6542982	891.6542982			
				坪数	269.72	269.72			

地番	2504番
土地の所在	沖縄県国頭郡伊江村字西江上中スメカ原

実測平面図

面積 1886.40㎡
求積表 別紙の通り
求積方法 電算図上座標法
(使用機種 TOWISE Version 5.4.3.0)

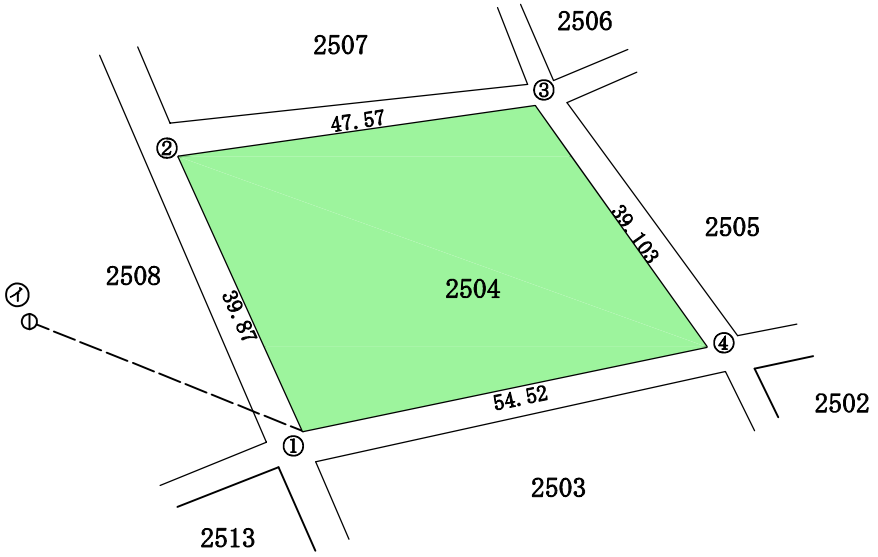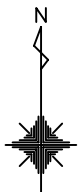

① ... 図根点 FF24-4
① → ① の方向角 111° 50' 23"
① → ① の距離 38.98m

作製者

縮尺 1/1000

面積（座標法）計算書


地番：2504

測点名	[1] X(i)	[2] X(i+1)-X(i-1)	[3] Y(i)	[4] Y(i+1)-Y(i-1)	[2]*[3]	[1]*[4]	方向角	夾角	距離
2504-①	81043.156	25.160	26249.546	-69.800	660430.839171	-5656779.780381	335-38-47	257-27-35	39.868
2504-②	81079.476	43.000	26233.106	30.660	1128030.999108	2485862.380433	81-55-39	286-16-52	47.571
2504-③	81086.156	-25.160	26280.206	69.800	-661202.225068	5659781.182920	144-30-48	242-35-09	39.103
2504-④	81054.316	-43.000	26302.906	-30.660	-1131032.401647	-2485090.994536	258-11-12	293-40-24	54.514
合計				倍面積	-3772.788436	3772.788436			181.056
				面積	1886.3942181	1886.3942182			
				坪数	570.63	570.63			

地番	2513番	実測平面図
----	-------	-------

土地の所在	沖縄県国頭郡伊江村字西江上中スメカ原
-------	--------------------

面積 415.48㎡
求積表 別紙の通り
求積方法 電算図上座標法
(使用機種 TOWISE Version 5.4.3.0)

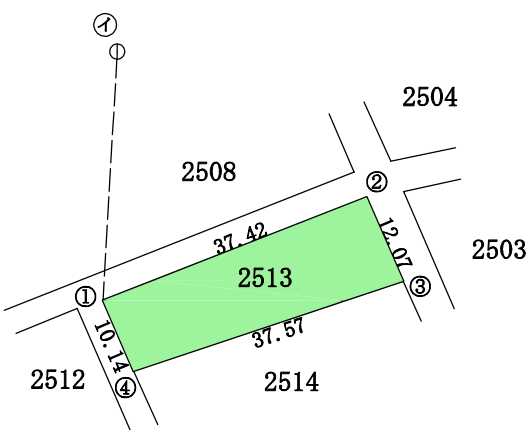

① ... 図根点	FF24-4
① → ① の方向角	183° 16' 03"
① → ① の距離	32.99m

作製者



縮尺

1/1000

面積（座標法）計算書



地番：2513

測点名	[1] X(i)	[2] X(i+1)-X(i-1)	[3] Y(i)	[4] Y(i+1)-Y(i-1)	[2]*[3]	[1]*[4]	方向角	夾角	距離
2513-①	81024.721	22.960	26211.484	30.800	601821.502651	2495534.239738	68-35-29	272-04-26	37.422
2513-②	81038.381	2.600	26246.324	39.680	68236.446620	3215622.567698	156-21-54	267-46-25	12.073
2513-③	81027.321	-22.960	26251.164	-30.800	-602732.569834	-2495614.314176	251-32-08	275-10-14	37.574
2513-④	81015.421	-2.600	26215.525	-39.680	-68156.372182	-3214711.500515	336-31-03	264-58-55	10.140
合計				倍面積	-830.992745	830.992745			97.209
				面積	415.4963723	415.4963723			
				坪数	125.68	125.68			

地 番	2514番
土地の所在	沖縄県国頭郡伊江村字西江上中スメカ原

実 測 平 面 図

面 積 1291.42㎡
求 積 表 別紙の通り
求積方法 電算図上座標法
(使用機種 TOWISE Version 5.4.3.0)

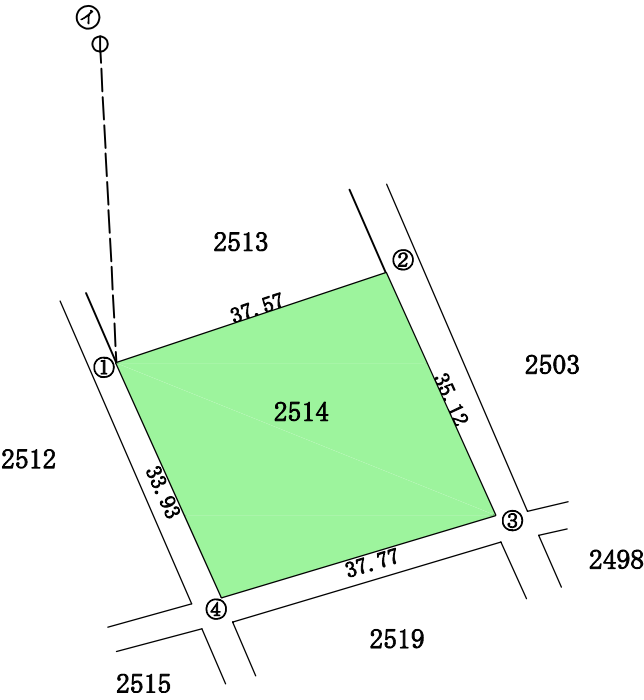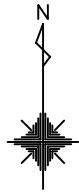

- ① ... 図根点 FF24-4
① → ① の方向角 177° 04' 20"
① → ① の距離 42.29m

作製者

縮尺 1/1000

面積（座標法）計算書

地 番： 2514



測点名	[1] X(i)	[2] X(i+1)-X(i-1)	[3] Y(i)	[4] Y(i+1)-Y(i-1)	[2]*[3]	[1]*[4]	方向角	夾 角	距 離
2514-①	81015.421	42.841	26215.525	21.720	1123095.296100	1759625.799460	71-32-08	275-45-30	37.574
2514-②	81027.321	-20.100	26251.164	50.100	-527643.155285	4059445.962882	155-40-59	264-08-51	35.115
2514-③	80995.321	-42.841	26265.624	-21.720	-1125241.610511	-1759189.239029	253-19-11	277-38-12	37.769
2514-④	80984.480	20.100	26229.445	-50.100	527206.594854	-4057299.648472	335-46-38	262-27-27	33.928
合計				倍面積	-2582.874841	2582.874841			144.386
				面 積	1291.4374207	1291.4374207			
				坪 数	390.65	390.65			

地 番	2520番
-----	-------

実 測 平 面 図

土地の所在	沖縄県国頭郡伊江村字西江上中スメカ原
-------	--------------------

面 積 1172.80㎡
求 積 表 別紙の通り
求積方法 電算図上座標法
(使用機種 TOWISE Version 5.4.3.0)

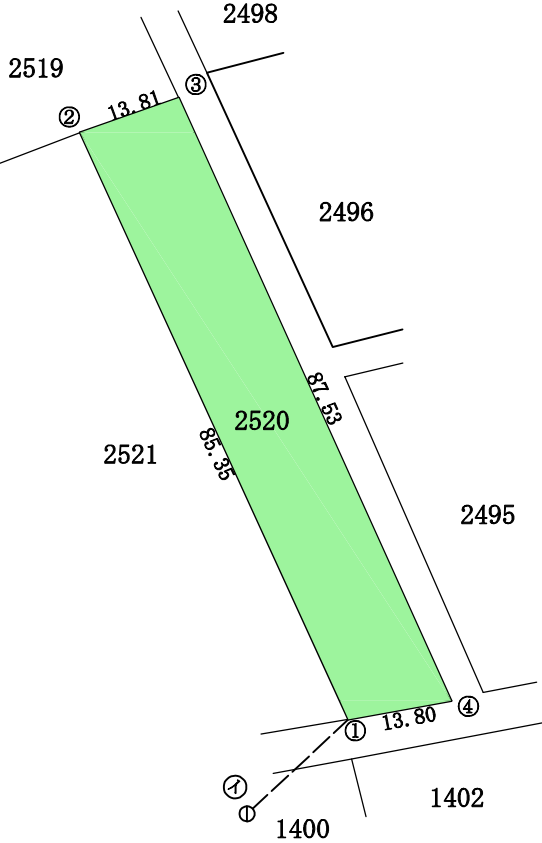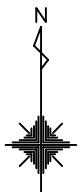

① ... 図根点 FF12-7
① → ① の方向角 47° 04' 36"
① → ① の距離 18.33m

作製者		縮尺	1/1000
-----	--	----	--------


面積（座標法）計算書

地番：2520

測点名	[1] X(i)	[2] X(i+1)-X(i-1)	[3] Y(i)	[4] Y(i+1)-Y(i-1)	[2]*[3]	[1]*[4]	方向角	夾角	距離
2520-①	80857.417	75.161	26313.154	-49.061	1977715.538924	-3966908.059228	335-26-05	255-41-53	85.344
2520-②	80935.037	82.220	26277.673	-22.460	2160544.968570	-1817817.296571	70-32-28	275-06-23	13.809
2520-③	80939.637	-75.161	26290.693	49.061	-1976027.413973	3970941.806360	155-41-01	265-08-33	87.526
2520-④	80859.876	-82.220	26326.734	22.460	-2164578.715702	1816129.171619	259-44-12	284-03-11	13.801
合計				倍面積	-2345.622180	2345.622180			200.480
				面積	1172.8110901	1172.8110901			
				坪数	354.77	354.77			

地番	2582番	実測平面図
土地の所在	沖縄県国頭郡伊江村字西江上下スメカ原	

面積 2116.56㎡
求積表 別紙の通り
求積方法 電算図上座標法
(使用機種 TOWISE Version 5.4.3.0)

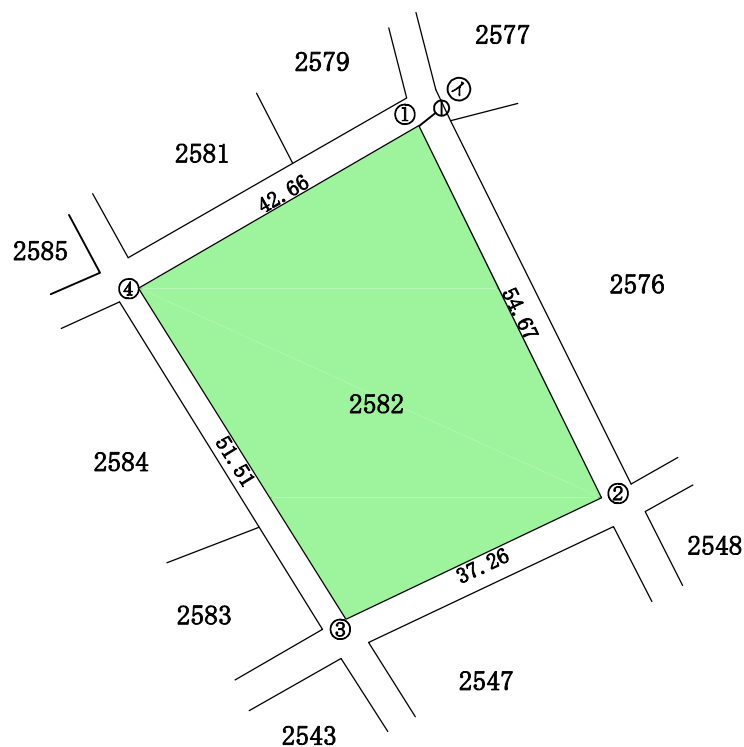

① ... 図根点 伊江IV15-2
① → ① の方向角 231° 27' 31"
① → ① の距離 3.91m

作製者		縮尺	1/1000
-----	--	----	--------

面積（座標法）計算書



地番：2582

測点名	[1] X(i)	[2] X(i+1)-X(i-1)	[3] Y(i)	[4] Y(i+1)-Y(i-1)	[2]*[3]	[1]*[4]	方向角	夾角	距離
2582-①	80945.305	-27.647	25869.726	60.988	-715213.408853	4936665.206577	153-50-47	273-59-58	54.674
2582-②	80896.229	-65.081	25893.825	-9.548	-1685200.555755	-772364.953371	244-33-37	270-42-50	37.259
2582-③	80880.224	27.647	25860.178	-60.988	714949.448859	-4932696.057548	327-56-22	263-22-45	51.507
2582-④	80923.875	65.081	25832.837	9.548	1681231.406727	772628.913366	59-50-49	271-54-27	42.661
合計				倍面積	-4233.109023	4233.109023			186.101
				面積	2116.5545116	2116.5545116			
				坪数	640.25	640.25			

地 番	2585番
土地の所在	沖縄県国頭郡伊江村字西江上下スメカ原

実 測 平 面 図

面 積 2808.63㎡
求 積 表 別紙の通り
求積方法 電算図上座標法
(使用機種 TOWISE Version 5.4.3.0)

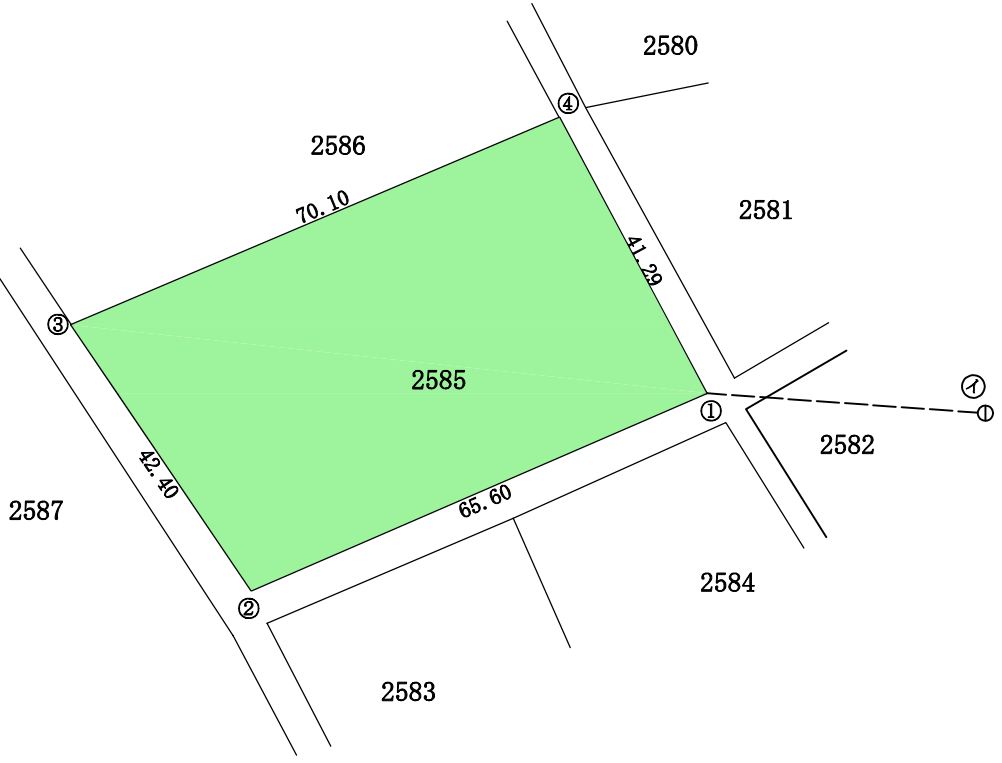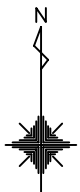

① ... 図根点 EF12-4
① → ① の方向角 274° 11' 02"
① → ① の距離 37.00m

作製者

縮尺

1/1000



面積（座標法）計算書

地番：2585

測点名	[1] X(i)	[2] X(i+1)-X(i-1)	[3] Y(i)	[4] Y(i+1)-Y(i-1)	[2]*[3]	[1]*[4]	方向角	夾角	距離
2585-①	80925.968	-62.541	25827.601	-40.759	-1615281.903035	-3298491.694470	246-33-13	274-36-27	65.596
2585-②	80899.868	9.020	25767.422	-83.939	232422.602432	-6790654.026848	325-55-14	259-22-01	42.402
2585-③	80934.988	62.541	25743.662	40.759	1610032.280832	3298859.344740	66-58-27	281-03-13	70.104
2585-④	80962.409	-9.020	25808.181	83.939	-232790.252703	6795903.649051	151-56-46	264-58-19	41.293
合計				倍面積	-5617.272473	5617.272473			219.395
				面積	2808.6362366	2808.6362366			
				坪数	849.61	849.61			

地 番	2592番	実 測 平 面 図
土地の所在	沖縄県国頭郡伊江村字西江上下スメカ原	

面 積 1393.12㎡
求 積 表 別紙の通り
求積方法 電算図上座標法
(使用機種 TOWISE Version 5.4.3.0)

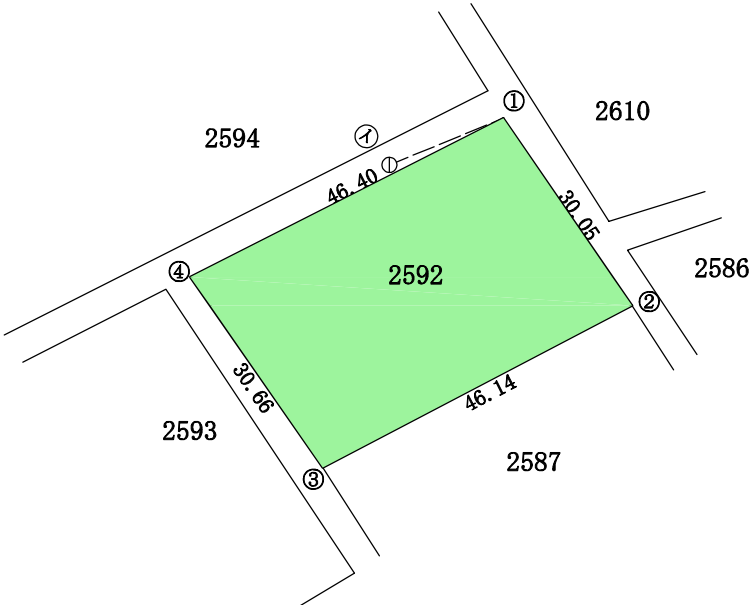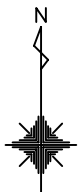

① ... 図根点 EE24-3
① → ① の方向角 67° 45' 17"
① → ① の距離 16.27m

作製者		縮尺	1/1000
-----	--	----	--------

面積（座標法）計算書



地 番： 2592

測点名	[1] X(i)	[2] X(i+1)-X(i-1)	[3] Y(i)	[4] Y(i+1)-Y(i-1)	[2]*[3]	[1]*[4]	方向角	夾 角	距 離
2592-①	80997.606	-3.780	25696.120	58.380	-97123.467388	4728605.166487	145-32-54	262-27-23	30.051
2592-②	80972.826	-46.180	25713.120	-23.880	-1187437.100719	-1933597.482780	242-22-05	276-49-11	46.142
2592-③	80951.426	3.780	25672.240	-58.380	97033.209865	-4725909.186185	325-12-03	262-49-58	30.664
2592-④	80976.606	46.180	25654.740	23.880	1184741.120417	1933687.740303	63-05-31	277-53-28	46.403
合計				倍面積	-2786.237825	2786.237825			153.260
				面 積	1393.1189124	1393.1189124			
				坪 数	421.41	421.41			

地 番	2593番
土地の所在	沖縄県国頭郡伊江村字西江上下スメカ原

実 測 平 面 図

面 積 2574.33㎡
求 積 表 別紙の通り
求積方法 電算図上座標法
(使用機種 TOWISE Version 5.4.3.0)

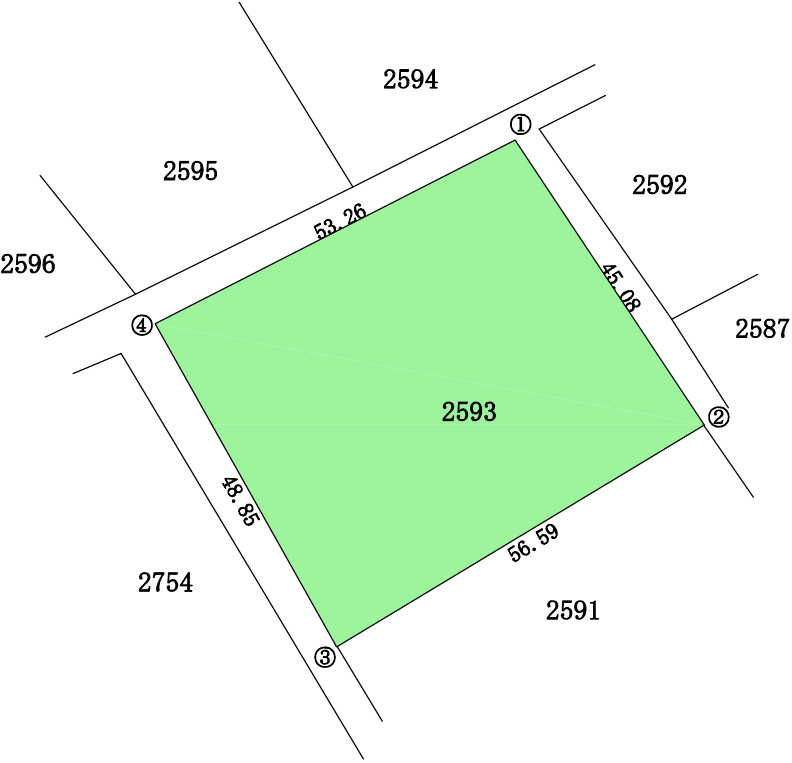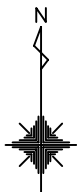

- ① ... 図根点 EE24-4
- ① → ① の方向角 12° 48' 34"
- ① → ① の距離 18.55m

作製者		縮尺	1/1000
-----	--	----	--------

面積（座標法）計算書



地番：2593

測点名	[1] X(i)	[2] X(i+1)-X(i-1)	[3] Y(i)	[4] Y(i+1)-Y(i-1)	[2]*[3]	[1]*[4]	方向角	夾角	距離
2593-①	80975.007	-13.339	25651.511	72.369	-342174.056545	5860117.965654	146-25-08	263-28-09	45.084
2593-②	80937.447	-66.811	25676.448	-23.512	-1715458.756915	-1903036.742098	238-52-45	272-27-37	56.595
2593-③	80908.196	13.339	25627.999	-72.369	341860.416289	-5855282.918620	330-40-48	271-48-03	48.847
2593-④	80950.786	66.811	25604.079	23.512	1710623.709881	1903350.382354	62-56-59	272-16-11	53.259
合計				倍面積	-5148.687290	5148.687290			203.785
				面積	2574.3436450	2574.3436450			
				坪数	778.73	778.73			

地番 2595番 実測平面図

土地の所在 沖縄県国頭郡伊江村字西江上下スメカ原

面積 2001.64㎡
求積表 別紙の通り
求積方法 電算図上座標法
(使用機種 TOWISE Version 5.4.3.0)

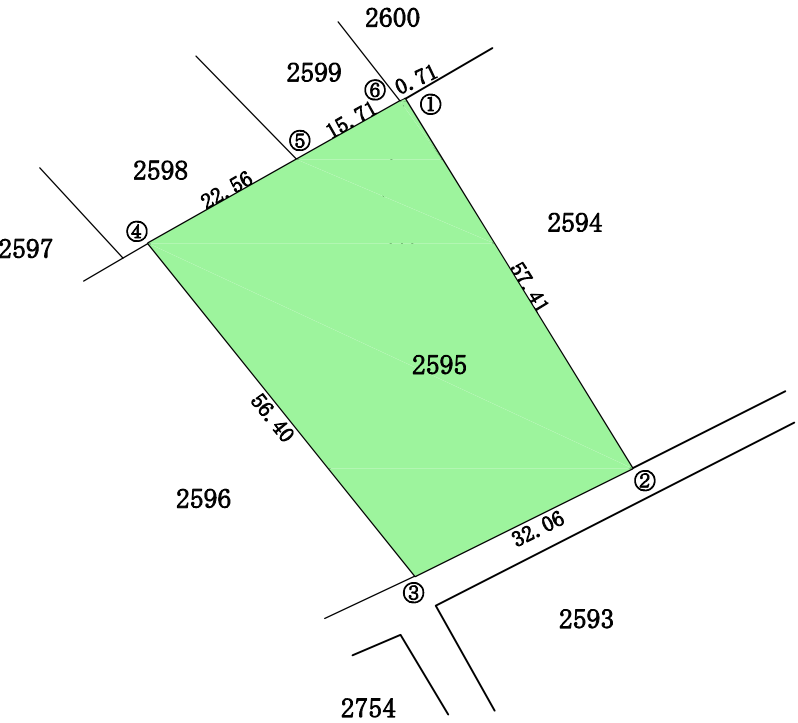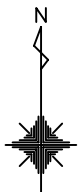

① ... 図根点 EE23-3
① → ① の方向角 12° 34' 41"
① → ① の距離 16.99m

作製者

縮尺 1/1000


面積（座標法）計算書

地 番： 2595

測点名	[1] X(i)	[2] X(i+1)-X(i-1)	[3] Y(i)	[4] Y(i+1)-Y(i-1)	[2]*[3]	[1]*[4]	方向角	夾 角	距 離
2595-①	81017.823	-48.600	25600.027	30.720	-1244149.276594	2488867.895488	148-24-10	263-32-46	57.411
2595-②	80968.923	-63.100	25630.107	1.340	-1617262.027525	108522.975088	243-42-22	275-18-12	32.056
2595-③	80954.723	29.780	25601.368	-64.040	762401.080054	-5184360.110142	321-14-52	257-32-30	56.395
2595-④	80998.703	55.081	25566.067	-15.660	1408196.978407	-1268452.106190	60-31-29	279-16-37	22.560
2595-⑤	81009.804	18.820	25585.707	33.320	481518.613269	2699265.951825	60-33-56	180-02-27	15.707
2595-⑥	81017.523	8.019	25599.387	14.320	205291.311947	1160158.714348	64-51-24	184-17-28	0.707
合計				倍面積	-4003.320443	4003.320417			184.836
				面 積	2001.6602214	2001.6602086			
				坪 数	605.50	605.50			

地 番	2615番	実 測 平 面 図
土地の所在	沖縄県国頭郡伊江村字西江上下スメカ原	

面 積 1761.07㎡
求 積 表 別紙の通り
求積方法 電算図上座標法
(使用機種 TOWISE Version 5.4.3.0)

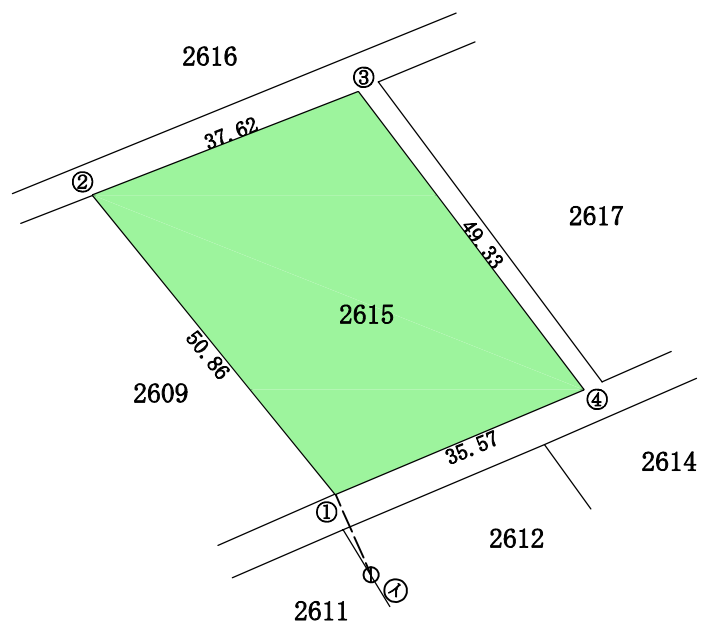

① ... 図根点 EE24-1
① → ① の方向角 336° 06' 20"
① → ① の距離 11.70m

作製者		縮尺	1/1000
-----	--	----	--------


面積（座標法）計算書

地番：2615

測点名	[1] X(i)	[2] X(i+1)-X(i-1)	[3] Y(i)	[4] Y(i+1)-Y(i-1)	[2]*[3]	[1]*[4]	方向角	夾角	距離
2615-①	81053.575	25.700	25759.796	-64.820	662018.709334	-5253862.468331	320-57-11	253-47-03	50.861
2615-②	81093.075	53.141	25727.756	3.020	1367190.628896	244877.709932	68-44-25	287-47-14	37.620
2615-③	81106.716	-25.700	25762.816	64.820	-662096.314982	5257307.027826	142-53-37	254-09-12	49.329
2615-④	81067.376	-53.141	25792.575	-3.020	-1370635.188391	-244800.104284	247-10-08	284-16-31	35.566
合計				倍面積	-3522.165143	3522.165143			173.376
				面積	1761.0825716	1761.0825716			
				坪数	532.72	532.72			

地 番	2621番	実 測 平 面 図
土地の所在	沖縄県国頭郡伊江村字西江上下スメカ原	

面 積 1069.38㎡
 求 積 表 別紙の通り
 求積方法 電算図上座標法
 (使用機種 TOWISE Version 5.4.3.0)

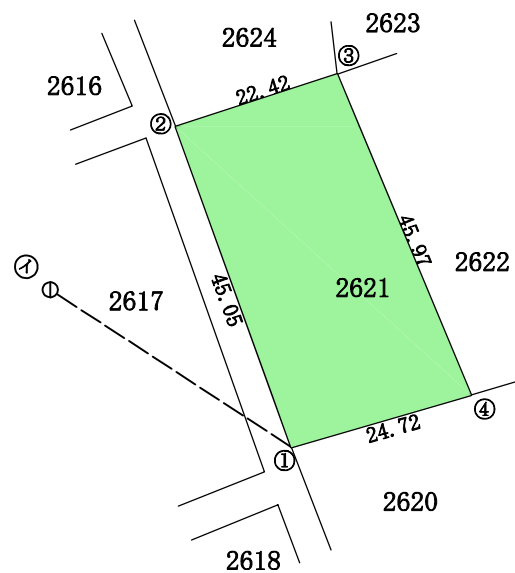

① ... 図根点 EF12-8
 ① → ① の方向角 123° 07' 51"
 ① → ① の距離 38.09m

作製者		縮尺	1/1000
-----	--	----	--------

面積（座標法）計算書



地番：2621

測点名	[1] X(i)	[2] X(i+1)-X(i-1)	[3] Y(i)	[4] Y(i+1)-Y(i-1)	[2]*[3]	[1]*[4]	方向角	夾角	距離
2621-①	81081.667	35.480	25823.684	-39.020	916220.432999	-3163796.486490	340-10-24	266-22-49	45.050
2621-②	81124.047	49.320	25808.404	6.040	1272873.744280	489965.499783	71-58-07	271-47-43	22.421
2621-③	81130.987	-35.480	25829.724	39.020	-916434.720907	3165720.951637	157-21-05	265-22-58	45.965
2621-④	81088.567	-49.320	25847.424	-6.040	-1274798.209428	-489751.211875	253-47-35	276-26-30	24.722
合計				倍面積	-2138.753056	2138.753056			138.158
				面積	1069.3765279	1069.3765279			
				坪数	323.48	323.48			

地番	2630番
土地の所在	国頭郡伊江村字西江上下スメカ原

実測平面図

面積 1485.25㎡
求積表 別紙の通り
求積方法 電算図上座標法
(使用機種 TOWISE Version 5.4.3.0)

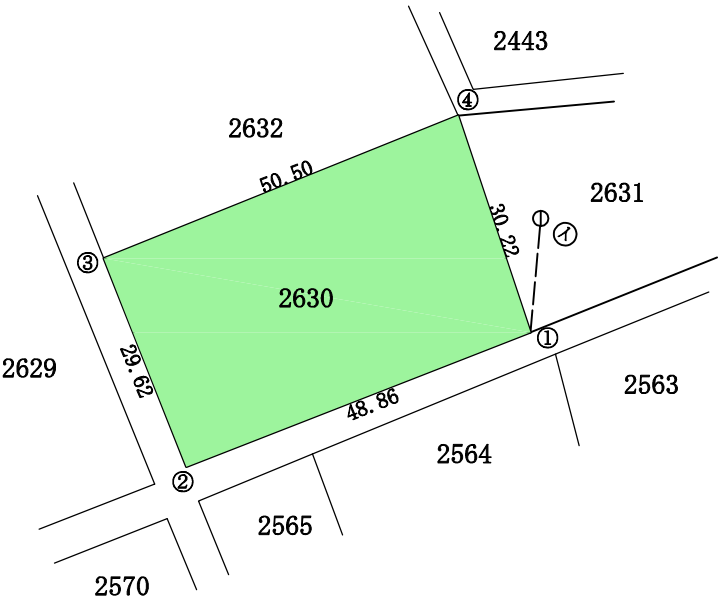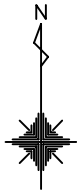

① ... 図根点 EF22-8
① → ① の方向角 185° 09' 12"
① → ① の距離 15.14m

作製者

縮尺 1/1000

面積（座標法）計算書

地番：2630



測点名	[1] X(i)	[2] X(i+1)-X(i-1)	[3] Y(i)	[4] Y(i+1)-Y(i-1)	[2]*[3]	[1]*[4]	方向角	夾角	距離
2630-①	81132.547	-46.421	26013.111	-35.940	-1207551.188943	-2915863.922470	248-41-07	267-10-06	48.862
2630-②	81114.786	9.780	25967.592	-56.419	253955.651149	-4576455.632761	338-24-27	269-43-20	29.619
2630-③	81142.327	46.421	25956.692	35.940	1204932.146858	2916215.400632	68-02-47	269-38-20	50.501
2630-④	81161.207	-9.780	26003.531	56.419	-254307.129311	4579074.674845	161-31-01	273-28-14	30.219
合計				倍面積	-2970.520247	2970.520247			159.201
				面積	1485.2601234	1485.2601234			
				坪数	449.29	449.29			

地 番	2631番
-----	-------

実 測 平 面 図

土地の所在	沖縄県国頭郡伊江村字西江上下スメカ原
-------	--------------------

面 積 626.89㎡
求 積 表 別紙の通り
求積方法 電算図上座標法
(使用機種 TOWISE Version 5.4.3.0)

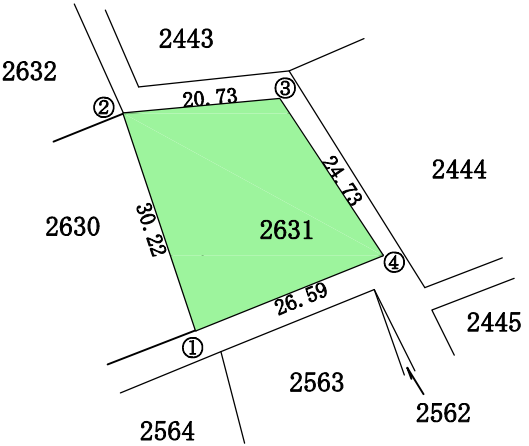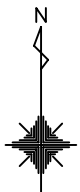

- ① ... 図根点 EF22-8
- ① → ① の方向角 185° 09' 12"
- ① → ① の距離 15.14m

作製者



縮尺

1/1000

面積（座標法）計算書



地番：2631

測点名	[1] X(i)	[2] X(i+1)-X(i-1)	[3] Y(i)	[4] Y(i+1)-Y(i-1)	[2]*[3]	[1]*[4]	方向角	夾角	距離
2631-①	81132.547	18.760	26013.111	-34.260	488002.209117	-2779588.210711	341-31-01	273-22-30	30.219
2631-②	81161.207	30.540	26003.531	11.060	794151.210861	897624.317832	84-47-43	283-16-42	20.725
2631-③	81163.087	-18.760	26024.171	34.260	-488209.688811	2780634.510704	146-34-47	241-47-04	24.729
2631-④	81142.447	-30.540	26037.791	-11.060	-795197.510855	-897416.838138	248-08-31	281-33-44	26.591
合計				倍面積	-1253.779687	1253.779687			102.264
				面積	626.8898436	626.8898436			
				坪数	189.63	189.63			

地 番 2633番 実 測 平 面 図

土地の所在 沖縄県国頭郡伊江村字西江上下スメカ原

面 積 474.63㎡
求 積 表 別紙の通り
求積方法 電算図上座標法
(使用機種 TOWISE Version 5.4.3.0)

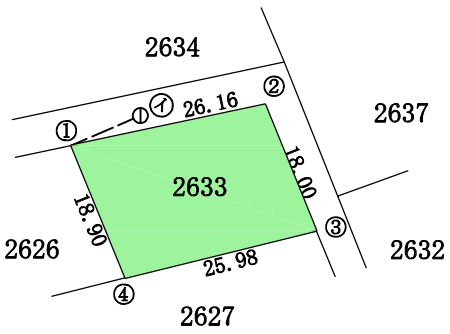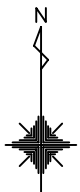

① ... 図根点 EF22-5
① → ① の方向角 246° 31' 19"
① → ① の距離 9.94m

作製者

縮尺 1/1000

面積（座標法）計算書

地番：2633



測点名	[1] X(i)	[2] X(i+1)-X(i-1)	[3] Y(i)	[4] Y(i+1)-Y(i-1)	[2]*[3]	[1]*[4]	方向角	夾角	距離
2633-①	81191.191	22.900	25904.090	18.460	593207.569826	1498768.663838	78-05-07	280-16-57	26.163
2633-②	81196.593	-11.278	25929.690	32.360	-292447.029556	2627506.373236	157-56-18	259-51-11	17.998
2633-③	81179.913	-22.900	25936.450	-18.460	-593948.614376	-1498560.466302	256-08-43	278-12-25	25.976
2633-④	81173.692	11.278	25911.230	-32.360	292238.832020	-2626765.328686	337-48-10	261-39-27	18.899
合計				倍面積	-949.242086	949.242086			89.036
				面積	474.6210432	474.6210432			
				坪数	143.57	143.57			

地番	2754番
----	-------

実測平面図

土地の所在	沖縄県国頭郡伊江村字西江上カヤ毛原
-------	-------------------

面積 786.42㎡
求積表 別紙の通り
求積方法 電算図上座標法
(使用機種 TOWISE Version 5.4.3.0)

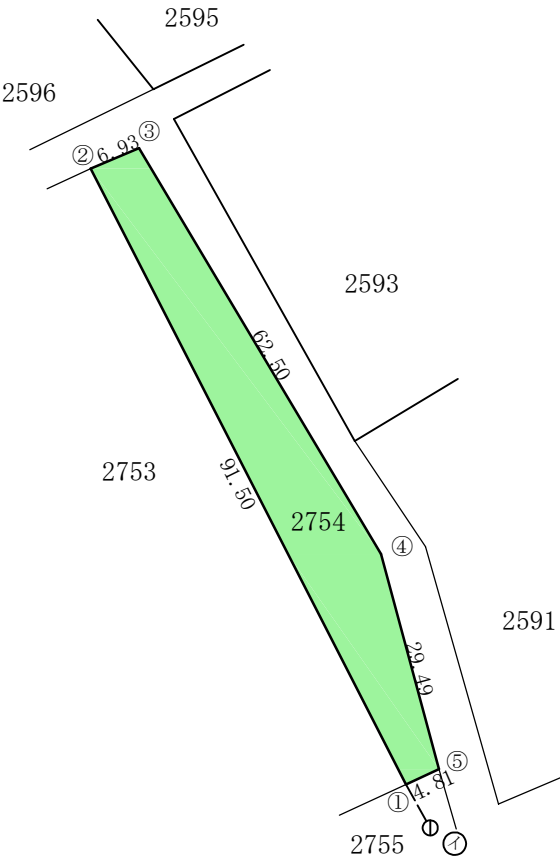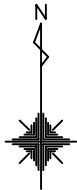

① ... 図根点 EF13-8
① → ① の方向角 330° 42' 43"
① → ① の距離 6.58m

作製者

縮尺

1/1000


面積（座標法）計算書

地番：2754

測点名	[1] X(i)	[2] X(i+1)-X(i-1)	[3] Y(i)	[4] Y(i+1)-Y(i-1)	[2]*[3]	[1]*[4]	方向角	夾角	距離
2754-①	80862.754	79.440	25634.758	-46.040	2036422.101342	-3722924.420885	332-54-10	267-45-42	91.504
2754-②	80944.214	84.170	25593.078	-35.300	2154167.926024	-2857342.611057	66-59-08	274-04-58	6.932
2754-③	80946.924	-50.960	25599.458	38.400	-1304545.184032	3108358.400958	149-10-45	262-11-37	62.496
2754-④	80893.254	-82.150	25631.478	39.660	-2105623.804405	3208234.766199	164-59-00	195-48-15	29.487
2754-⑤	80864.774	-30.500	25639.118	3.280	-781993.874799	265246.700680	245-08-28	260-09-28	4.805
合計				倍面積	-1572.835870	1572.835896			195.224
				面積	786.4179349	786.4179478			
				坪数	237.89	237.89			

地番	2779番	実測平面図
土地の所在	沖縄県国頭郡伊江村字西江上カヤ毛原	

面積 …… 1089.10㎡
求積表 …… 別紙の通り
求積方法 …… 電算図上座標法
(使用機種 TOWISE Version 5.4.3.0)

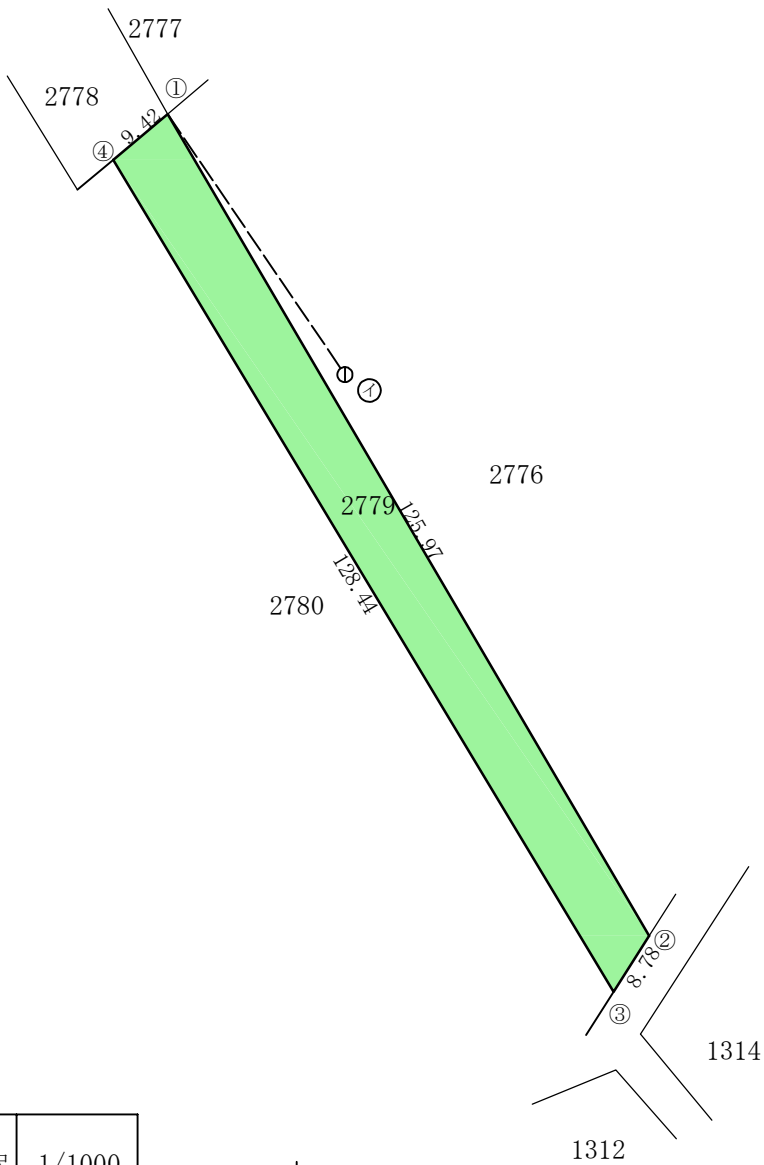

- ① …… 図根点 EE22-3
- ① → ① の方向角 325° 47′ 10″
- ① → ① の距離 41.67m

作製者		縮尺	1/1000
-----	--	----	--------

面積（座標法）計算書



地番：2779

測点名	[1] X(i)	[2] X(i+1)-X(i-1)	[3] Y(i)	[4] Y(i+1)-Y(i-1)	[2]*[3]	[1]*[4]	方向角	夾角	距離
2779-①	80674.617	-102.651	25692.526	70.901	-2637355.708981	5719902.515820	149-38-17	279-30-57	125.967
2779-②	80565.926	-116.101	25756.197	58.971	-2990317.546549	4751079.166736	212-23-08	242-44-51	8.775
2779-③	80558.516	102.651	25751.497	-70.901	2643409.156352	-5711670.858450	328-58-24	296-35-16	128.437
2779-④	80668.577	116.101	25685.296	-58.971	2982085.889179	-4757132.614107	50-07-20	261-08-56	9.421
合計				倍面積	-2178.210000	2178.210000			272.600
				面積	1089.1049998	1089.1049998			
				坪数	329.45	329.45			

地番	2642番
土地の所在	沖縄県国頭郡伊江村字西江上マジヤ原

実測平面図

面積 1320.24㎡
求積表 別紙の通り
求積方法 電算図上座標法
(使用機種 TOWISE Version 5.4.3.0)

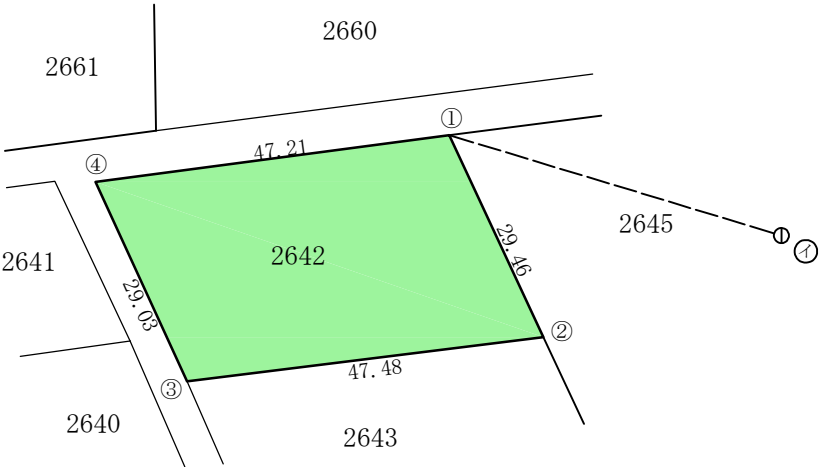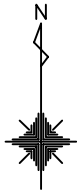

- ① ... 図根点 BF32-1
① → ① の方向角 286° 49' 25"
① → ① の距離 45.88m

作製者

縮尺

1/1000

面積（座標法）計算書



地番：2642

測点名	[1] X(i)	[2] X(i+1)-X(i-1)	[3] Y(i)	[4] Y(i+1)-Y(i-1)	[2]*[3]	[1]*[4]	方向角	夾角	距離
2642-①	81445.982	-20.520	25943.045	59.240	-532343.003381	4824819.399217	155-01-06	252-32-28	29.456
2642-②	81419.282	-32.560	25955.486	-34.680	-845117.831322	-2823657.822188	262-54-38	287-53-32	47.484
2642-③	81413.422	20.520	25908.365	-59.240	531631.371507	-4822890.544555	335-19-33	252-24-55	29.031
2642-④	81439.802	32.560	25896.246	34.680	843188.976659	2824369.454061	82-28-38	287-09-05	47.206
合計				倍面積	-2640.486536	2640.486536			153.177
				面積	1320.2432681	1320.2432681			
				坪数	399.37	399.37			

地番	2645番
----	-------

土地の所在	沖縄県国頭郡伊江村字西江上マジヤ原
-------	-------------------

面 積 ・ ・ ・ ・ 7725.61m² —
求 積 表 ・ ・ ・ ・ 別紙の通り —
求積方法 ・ ・ ・ ・ 電算図上座標法 —
(使用機種 TOWISE Version 5.4.3.0)

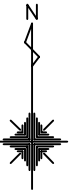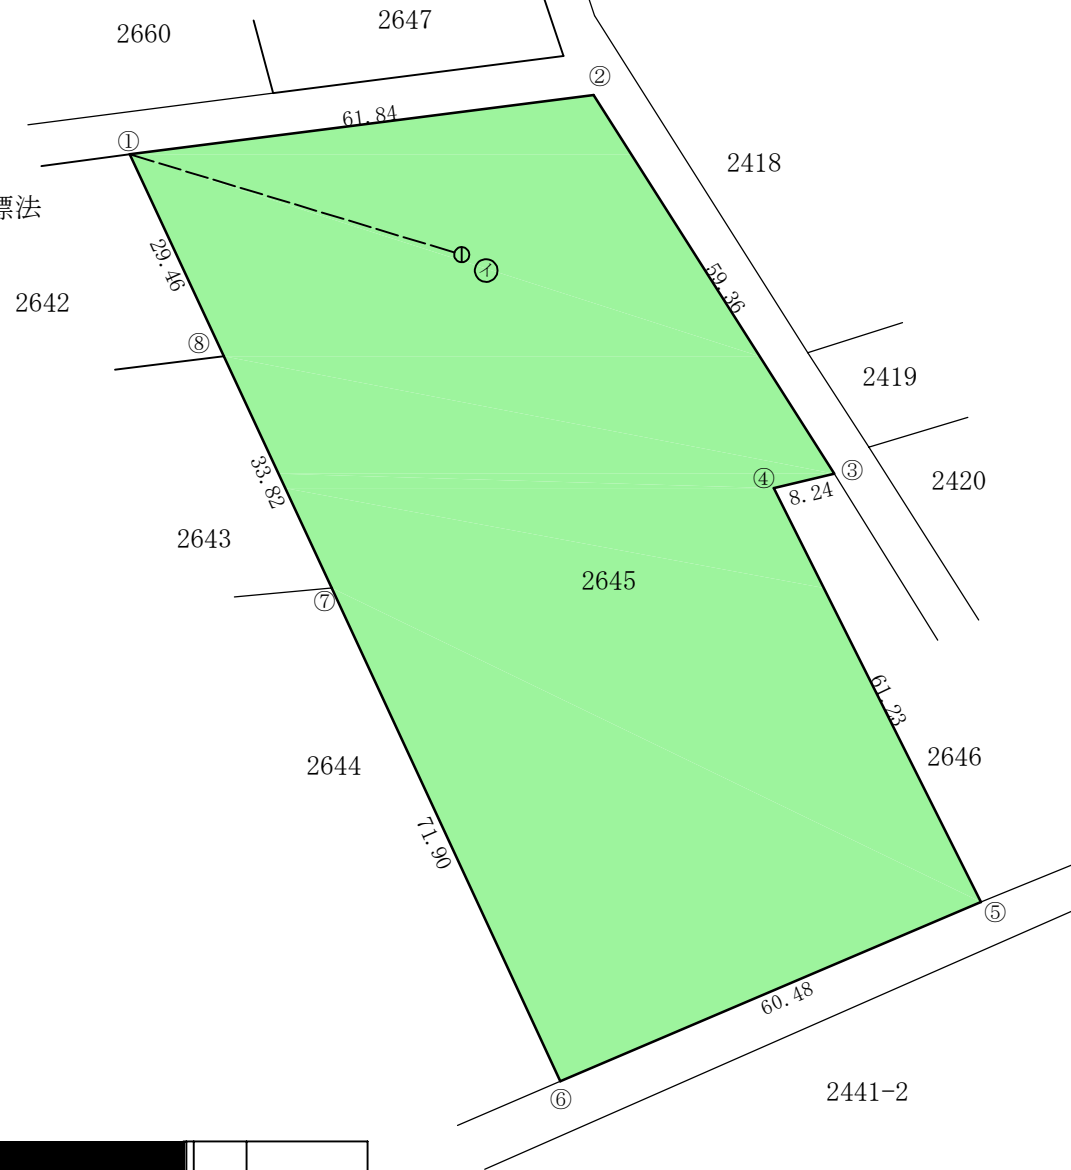

① ... 図根点	BF32-1
① → ① の方向角	286° 49' 25"
① → ① の距離	45.88m

作製者

縮尺	1/1000
----	--------

面積（座標法）計算書



地 番： 2645

測点名	[1] X(i)	[2] X(i+1)-X(i-1)	[3] Y(i)	[4] Y(i+1)-Y(i-1)	[2]*[3]	[1]*[4]	方向角	夾 角	距 離
2645-①	81445.982	34.520	25943.045	48.899	895563.667326	3982667.041266	82-44-04	287-42-58	61.836
2645-②	81453.803	-42.260	26004.385	93.200	-1098932.893880	7591458.455705	147-32-10	244-48-06	59.355
2645-③	81403.723	-51.960	26036.245	23.840	-1352842.542211	1940671.864324	256-48-25	289-16-15	8.237
2645-④	81401.843	-56.640	26028.225	19.381	-1474239.073181	1577647.917649	153-25-03	76-36-38	61.233
2645-⑤	81347.083	-78.460	26055.626	-28.239	-2044333.406584	-2297194.322525	246-55-41	273-30-38	60.478
2645-⑥	81323.382	41.540	25999.986	-85.860	1080028.481796	-6982461.912182	335-08-45	268-13-04	71.899
2645-⑦	81388.622	95.900	25969.766	-44.500	2490498.982541	-3621806.661033	335-01-34	179-52-49	33.822
2645-⑧	81419.282	57.360	25955.486	-26.720	1488805.563232	-2175531.162217	335-01-06	179-59-32	29.456
合計				倍面積	-15451.220962	15451.220988			386.316
				面 積	7725.6104808	7725.6104939			
				坪 数	2336.99	2336.99			

地 番	2647番
土地の所在	沖縄県国頭郡伊江村字西江上マジヤ原

実 測 平 面 図

面 積 ・・・・ 1627.11㎡
求 積 表 ・・・・ 別紙の通り
求積方法 ・・・・ 電算図上座標法
(使用機種 TOWISE Version 5.4.3.0)

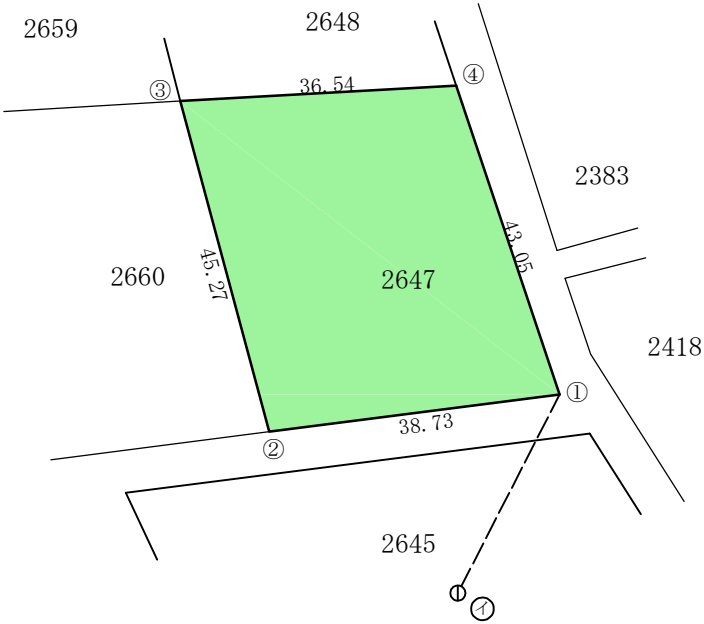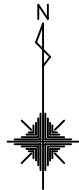

- ① ... 図根点 BF32-1
① → ① の方向角 27° 07' 10"
① → ① の距離 29.53m

作製者

縮尺 1/1000

面積（座標法）計算書



地番：2647

測点名	[1] X(i)	[2] X(i+1)-X(i-1)	[3] Y(i)	[4] Y(i+1)-Y(i-1)	[2]*[3]	[1]*[4]	方向角	夾角	距離
2647-①	81458.988	-45.741	26000.423	-24.740	-1189272.722846	-2015286.296042	262-41-58	281-13-40	38.734
2647-②	81454.066	38.798	25962.003	-50.160	1007281.073516	-4085723.794086	344-58-10	262-16-12	45.269
2647-③	81497.786	45.741	25950.263	24.740	1186978.385469	2016246.161182	86-49-49	281-51-39	36.536
2647-④	81499.807	-38.798	25986.743	50.160	-1008240.938655	4088018.131463	161-28-18	254-38-29	43.050
合計				倍面積	-3254.202516	3254.202516			163.589
				面積	1627.1012580	1627.1012580			
				坪数	492.19	492.19			

地番 2648番 実測平面図

土地の所在 沖縄県国頭郡伊江村字西江上マジヤ原

面積 932.09㎡
求積表 別紙の通り
求積方法 電算図上座標法
(使用機種 TOWISE Version 5.4.3.0)

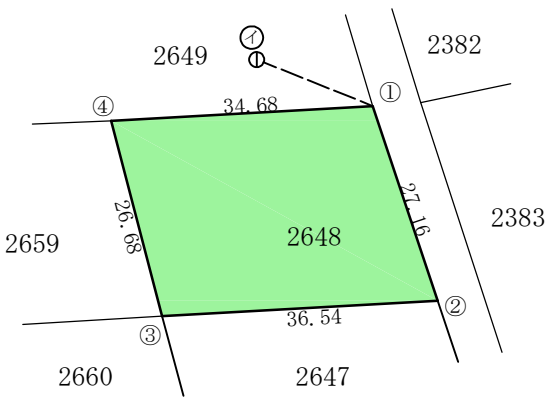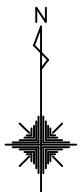

① ... 図根点 BF32-3
① → ① の方向角 111° 47' 10"
① → ① の距離 16.54m

作製者

縮尺 1/1000



面積（座標法）計算書

地番：2648

測点名	[1] X(i)	[2] X(i+1)-X(i-1)	[3] Y(i)	[4] Y(i+1)-Y(i-1)	[2]*[3]	[1]*[4]	方向角	夾角	距離
2648-①	81525.567	-23.798	25978.143	43.220	-618240.457634	3523520.431496	161-32-19	254-46-56	27.158
2648-②	81499.807	-27.781	25986.743	-27.880	-721930.416131	-2272187.857385	266-49-49	285-17-30	36.536
2648-③	81497.786	23.798	25950.263	-43.220	617576.963666	-3522319.753763	345-22-09	258-32-20	26.684
2648-④	81523.605	27.781	25943.523	27.880	720729.738398	2272851.351353	86-45-23	281-23-14	34.675
合計				倍面積	-1864.171700	1864.171700			125.053
				面積	932.0858501	932.0858501			
				坪数	281.95	281.95			

地 番	2651番	実 測 平 面 図
土地の所在	沖縄県国頭郡伊江村字西江上マジヤ原	

面 積 ・・・・ 792.12㎡
求 積 表 ・・・・ 別紙の通り
求積方法 ・・・・ 電算図上座標法
(使用機種 TOWISE Version 5.4.3.0)

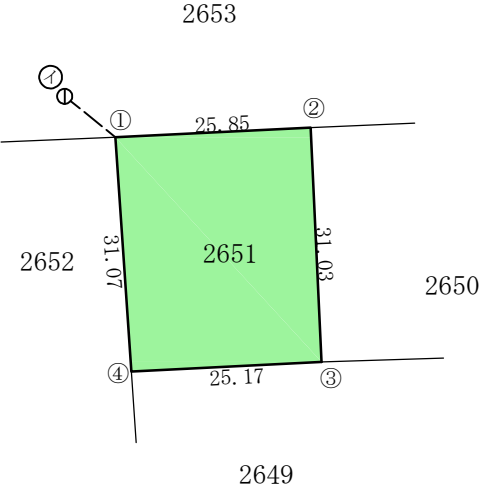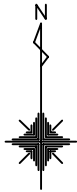

- ① ... 図根点 EF11-9
① → ① の方向角 128° 53' 24"
① → ① の距離 8.63m

作製者

縮尺

1/1000

面積（座標法）計算書

地番：2651



測点名	[1] X(i)	[2] X(i+1)-X(i-1)	[3] Y(i)	[4] Y(i+1)-Y(i-1)	[2]*[3]	[1]*[4]	方向角	夾角	距離
2651-①	81588.657	32.260	25870.434	23.700	834585.726543	1933623.066341	87-12-21	271-07-06	25.851
2651-②	81589.917	-29.740	25896.254	27.260	-770151.661248	2224135.994864	177-20-25	270-08-04	31.033
2651-③	81558.917	-32.260	25897.694	-23.700	-835465.137921	-1932918.241272	267-07-49	269-47-24	25.171
2651-④	81557.657	29.740	25872.554	-27.260	769446.836179	-2223256.583486	356-05-15	268-57-26	31.072
合計				倍面積	-1584.236447	1584.236447			113.127
				面積	792.1182237	792.1182237			
				坪数	239.61	239.61			

地 番	2658番
-----	-------

実 測 平 面 図

土地の所在	沖縄県国頭郡伊江村字西江上マジヤ原
-------	-------------------

面 積 7429.61㎡
求 積 表 別紙の通り
求積方法 電算図上座標法
(使用機種 TOWISE Version 5.4.3.0)

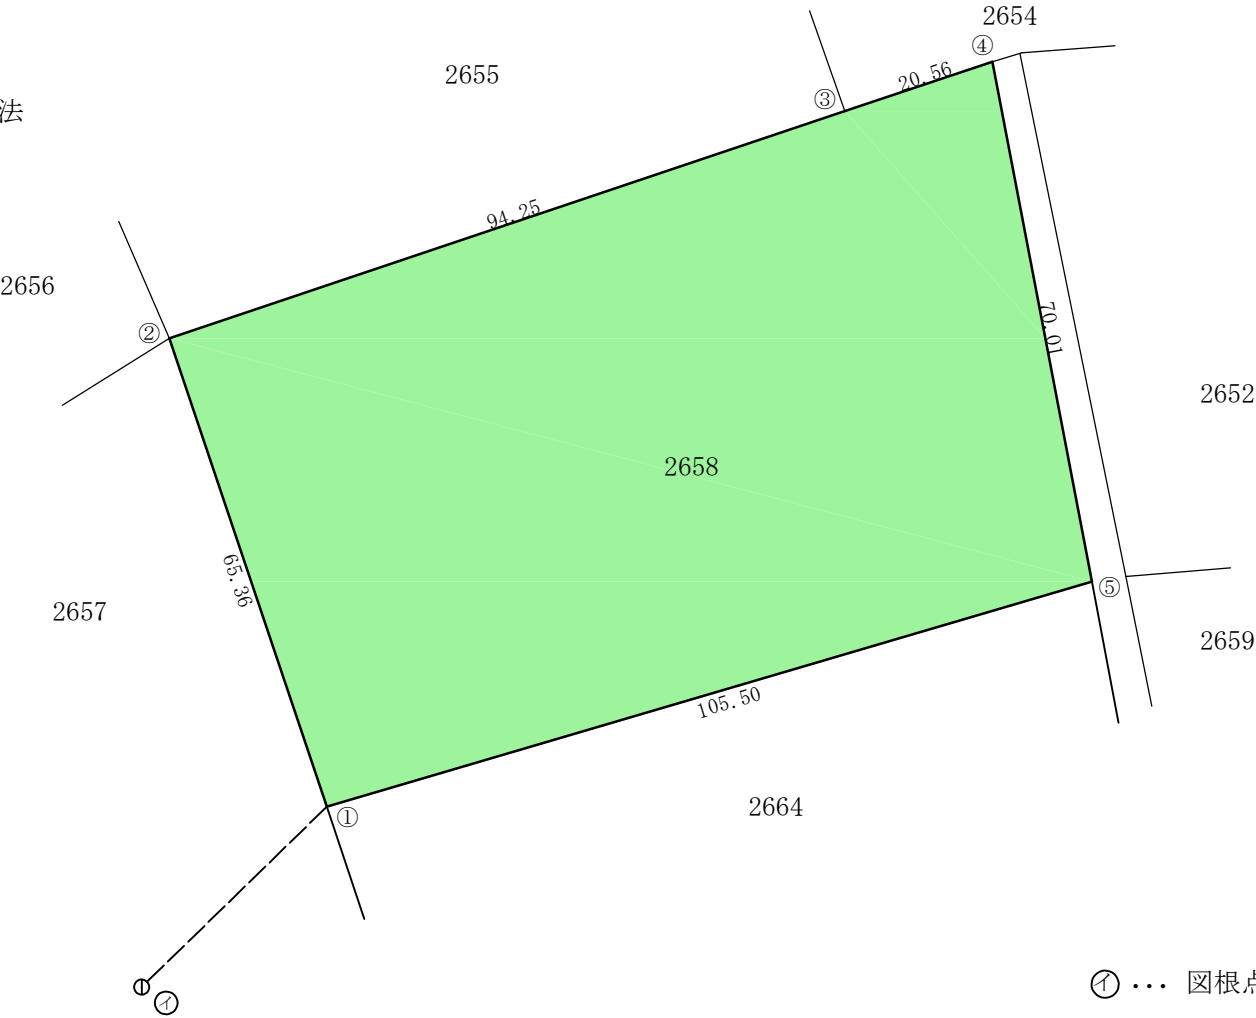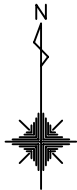

① ... 図根点 EF11-1
① → ① の方向角 45° 44' 04"
① → ① の距離 34.18m

作製者

縮尺 1/1000

面積（座標法）計算書

地番：2658



測点名	[1] X(i)	[2] X(i+1)-X(i-1)	[3] Y(i)	[4] Y(i+1)-Y(i-1)	[2]*[3]	[1]*[4]	方向角	夾角	距離
2658-①	81485.105	32.159	25706.298	-121.999	826696.417198	-9941113.378697	341-26-35	267-51-05	65.358
2658-②	81547.065	92.041	25685.498	68.519	2364125.429507	5587524.191014	71-23-14	269-56-39	94.249
2658-③	81577.146	36.601	25774.817	108.819	943377.611969	8877135.935385	71-30-48	180-07-34	20.561
2658-④	81583.665	-62.241	25794.317	32.680	-1605453.090362	2666158.823659	169-08-56	277-38-08	70.012
2658-⑤	81514.905	-98.561	25807.497	-88.019	-2543605.582300	-7174846.357373	253-35-30	264-26-34	105.496
合計				倍面積	-14859.213988	14859.213988			355.676
				面積	7429.6069941	7429.6069941			
				坪数	2247.45	2247.45			

地番	2661番
----	-------

実測平面図

土地の所在	沖縄県国頭郡伊江村字西江上マジヤ原
-------	-------------------

面積 986.20㎡
求積表 別紙の通り
求積方法 電算図上座標法
(使用機種 TOWISE Version 5.4.3.0)

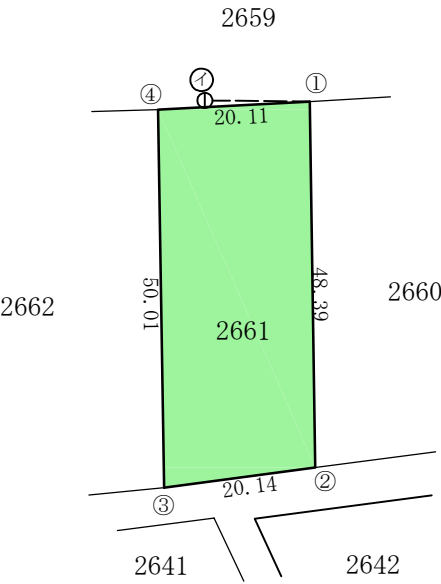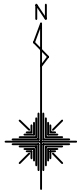

① ... 図根点 BF32-3-1
① → ① の方向角 90° 39' 37"
① → ① の距離 13.88m

作製者

縮尺 1/1000

面積（座標法）計算書

地番：2661



測点名	[1] X(i)	[2] X(i+1)-X(i-1)	[3] Y(i)	[4] Y(i+1)-Y(i-1)	[2]*[3]	[1]*[4]	方向角	夾角	距離
2661-①	81494.973	-47.320	25903.544	20.780	-1225754.807702	1693471.638365	179-10-15	272-11-35	48.385
2661-②	81446.593	-51.060	25904.244	-19.260	-1322676.379226	-1568628.495513	262-21-08	263-10-53	20.139
2661-③	81443.913	47.320	25884.284	-20.780	1224843.444255	-1692410.603176	359-03-37	276-42-29	50.007
2661-④	81493.913	51.060	25883.464	19.260	1321615.344037	1569539.858961	86-58-40	267-55-03	20.108
合計				倍面積	-1972.398637	1972.398637			138.639
				面積	986.1993183	986.1993183			
				坪数	298.32	298.32			

地番	2664番
----	-------

実測平面図

土地の所在	沖縄県国頭郡伊江村字西江上マジヤ原
-------	-------------------

面積 7326.55㎡
求積表 別紙の通り
求積方法 電算図上座標法
(使用機種 TOWISE Version 5.4.3.0)

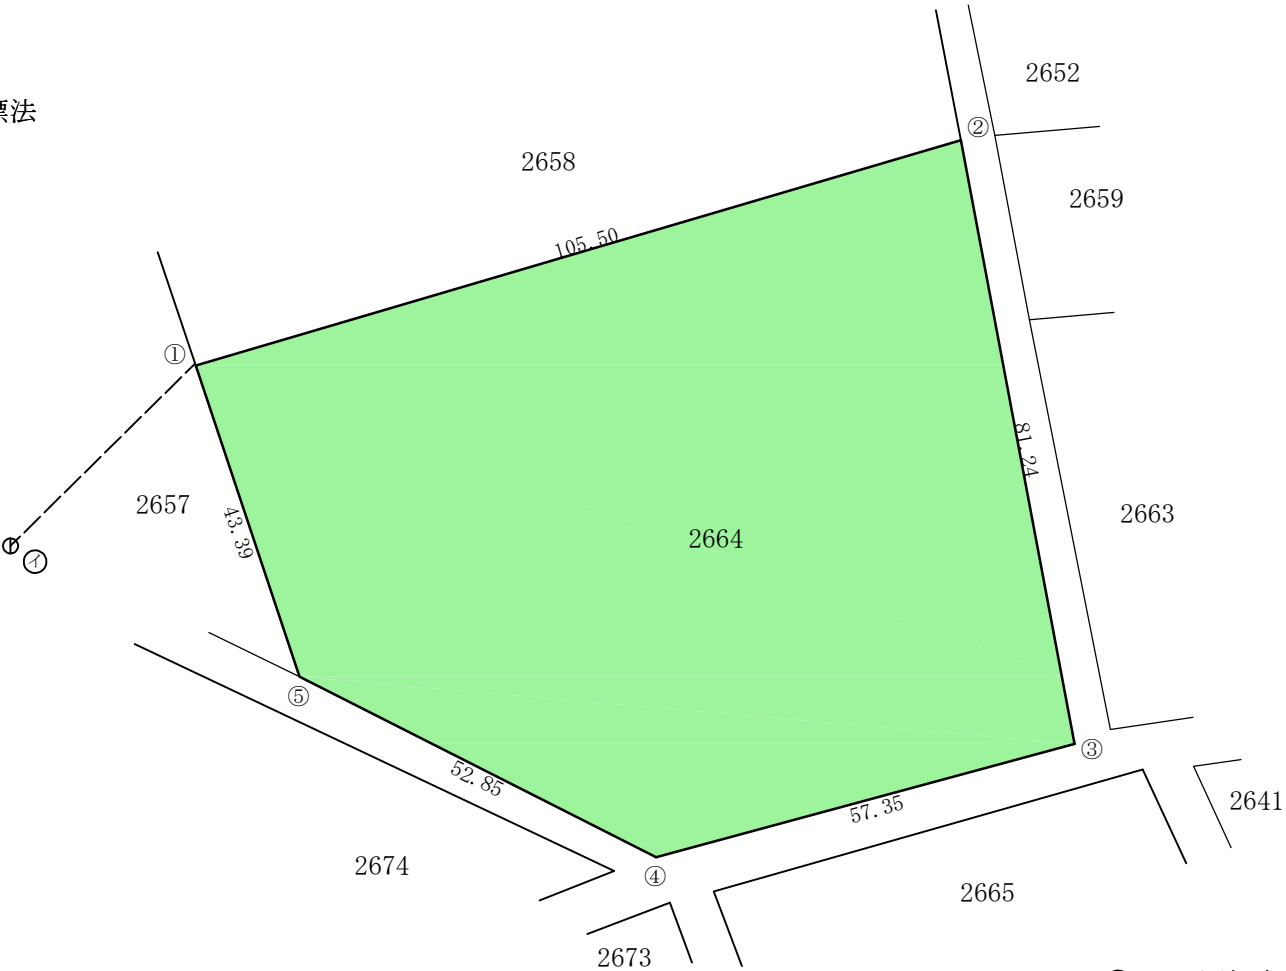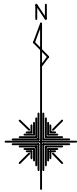

- ㊦ ... 図根点 EF11-1
㊦ → ㊦ の方向角 45° 44' 04"
㊦ → ㊦ の距離 34.18m

作製者

縮尺

1/1000

面積（座標法）計算書

地 番： 2664



測点名	[1] X(i)	[2] X(i+1)-X(i-1)	[3] Y(i)	[4] Y(i+1)-Y(i-1)	[2]*[3]	[1]*[4]	方向角	夾 角	距 離
2664-①	81485.105	70.961	25706.298	87.461	1824136.004760	7126780.830958	73-35-30	272-02-57	105.496
2664-②	81514.905	-50.041	25807.497	116.229	-1291442.687773	9474389.348895	169-20-21	275-44-51	81.244
2664-③	81435.063	-94.840	25822.527	-40.319	-2449019.460999	-3283397.834054	254-50-18	265-29-57	57.345
2664-④	81420.065	8.881	25767.178	-102.491	228848.387113	-8344823.881915	296-51-52	222-01-34	52.845
2664-⑤	81443.945	65.040	25720.036	-60.880	1672824.624600	-4958295.331586	341-32-33	224-40-41	43.392
合計				倍面積	-14653.132298	14653.132298			340.322
				面 積	7326.5661492	7326.5661492			
				坪 数	2216.28	2216.28			

地番	2665番
----	-------

実測平面図

土地の所在	沖縄県国頭郡伊江村字西江上マジヤ原
-------	-------------------

面積 4191.47㎡
求積表 別紙の通り
求積方法 電算図上座標法
(使用機種 TOWISE Version 5.4.3.0)

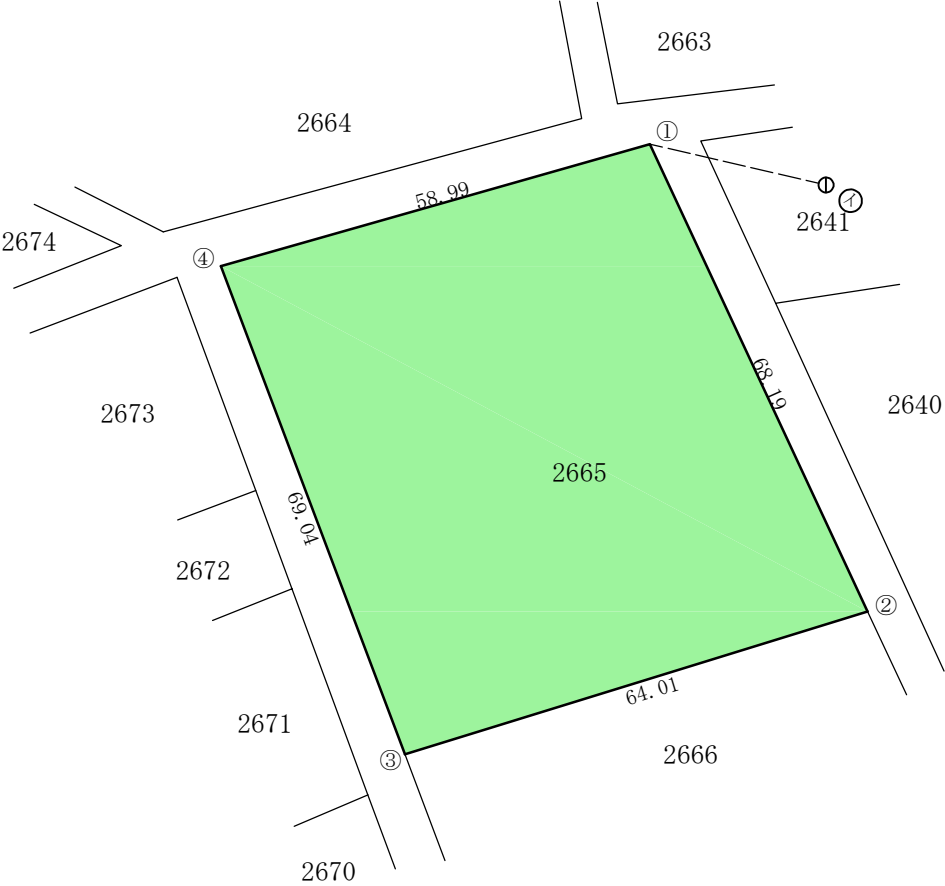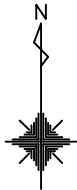

① ... 図根点 EF23-4
① → ① の方向角 283° 02' 51"
① → ① の距離 23.92m

作製者

縮尺 1/1000

面積（座標法）計算書

地番：2665



測点名	[1] X(i)	[2] X(i+1)-X(i-1)	[3] Y(i)	[4] Y(i+1)-Y(i-1)	[2]*[3]	[1]*[4]	方向角	夾角	距離
2665-①	81431.658	-45.700	25831.543	85.520	-1180490.417146	6964043.837635	155-02-09	260-53-46	68.191
2665-②	81369.838	-80.720	25860.323	-32.380	-2087454.195716	-2634752.934173	252-49-38	277-47-29	64.014
2665-③	81350.938	45.700	25799.163	-85.520	1179010.666425	-6957140.625390	339-20-20	266-30-42	69.040
2665-④	81415.538	80.720	25774.803	32.380	2080550.983471	2636232.684894	74-08-23	274-48-03	58.986
合計				倍面積	-8382.962966	8382.962966			260.231
				面積	4191.4814829	4191.4814829			
				坪数	1267.92	1267.92			

地 番	2667番
-----	-------

実 測 平 面 図

土地の所在	沖縄県国頭郡伊江村字西江上マジヤ原
-------	-------------------

面 積 ・・・・ 1430.34㎡
求 積 表 ・・・・ 別紙の通り
求積方法 ・・・・ 電算図上座標法
(使用機種 TOWISE Version 5.4.3.0)

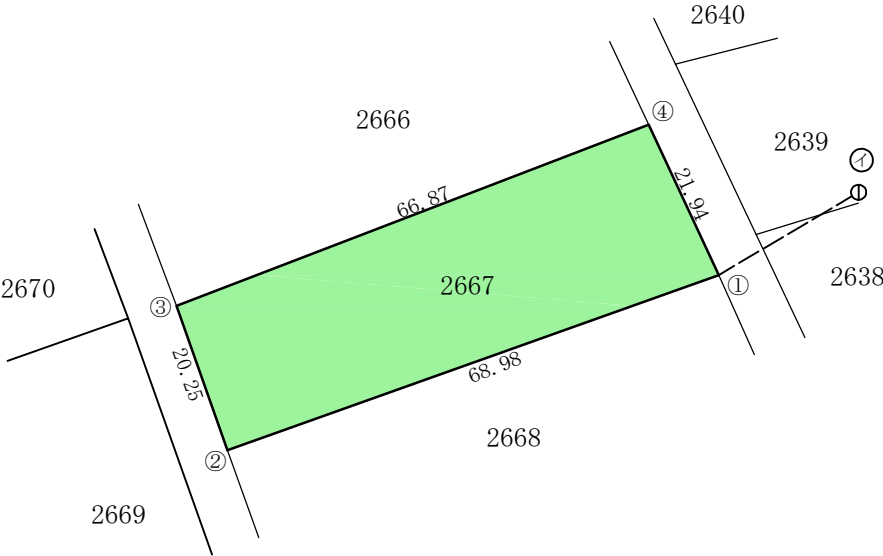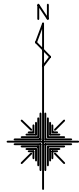

㊦ ... 図根点 EF23-6-1
㊦ → ㊨ の方向角 239° 22' 36"
㊦ → ㊨ の距離 21.48m

作製者

縮尺

1/1000

面積（座標法）計算書



地番：2667

測点名	[1] X(i)	[2] X(i+1)-X(i-1)	[3] Y(i)	[4] Y(i+1)-Y(i-1)	[2]*[3]	[1]*[4]	方向角	夾角	距離
2667-①	81315.669	-43.041	25885.701	-55.700	-1114146.676703	-4529280.857895	250-22-55	275-24-20	68.984
2667-②	81292.508	-4.061	25820.721	-71.720	-104869.982079	-5830303.291262	340-33-46	270-10-51	20.254
2667-③	81311.608	43.041	25813.981	55.700	1111059.773140	4529054.634333	69-01-19	268-27-33	66.873
2667-④	81335.549	4.061	25876.421	71.720	105096.205642	5833390.194825	154-58-35	265-57-16	21.939
合計				倍面積	-2860.680000	2860.680000			178.050
				面積	1430.3400000	1430.3400000			
				坪数	432.67	432.67			

地 番	2669番
土地の所在	沖縄県国頭郡伊江村字西江上マジヤ原

実 測 平 面 図

面 積 ・・・・ 2829.22㎡
求 積 表 ・・・・ 別紙の通り
求積方法 ・・・・ 電算図上座標法
(使用機種 TOWISE Version 5.4.3.0)

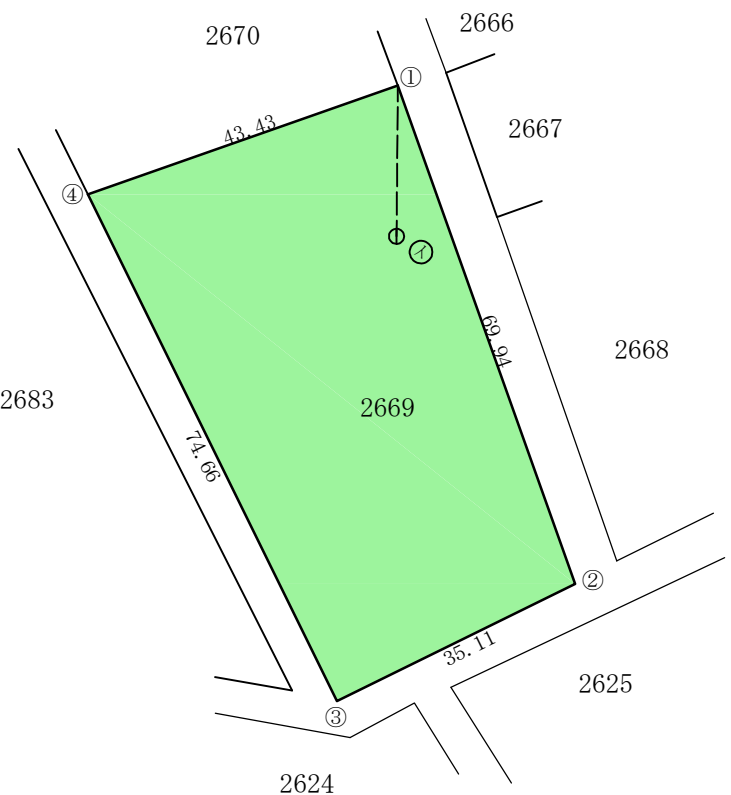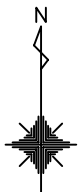

- ㊦ ... 図根点 EF22-2
- ㊦ → ㊦ の方向角 0° 31′ 01″
- ㊦ → ㊦ の距離 34.18m

作製者		縮尺	1/1000
-----	--	----	--------

面積（座標法）計算書



地番：2669

測点名	[1] X(i)	[2] X(i+1)-X(i-1)	[3] Y(i)	[4] Y(i+1)-Y(i-1)	[2]*[3]	[1]*[4]	方向角	夾角	距離
2669-①	81309.919	-51.519	25807.596	64.401	-1329575.890447	5236476.027614	160-26-02	269-46-14	69.938
2669-②	81244.020	-81.399	25831.018	-8.080	-2102620.266063	-656465.415536	243-48-05	263-22-03	35.109
2669-③	81228.520	51.519	25799.516	-64.401	1329159.609989	-5231233.811574	333-51-13	270-03-08	74.658
2669-④	81295.539	81.399	25766.617	8.080	2097378.050023	656881.695994	70-39-48	276-48-35	43.429
合計				倍面積	-5658.496499	5658.496499			223.134
				面積	2829.2482494	2829.2482494			
				坪数	855.84	855.84			

地 番	2670番
土地の所在	沖縄県国頭郡伊江村字西江上マジヤ原

実 測 平 面 図

面 積 ・・・・ 1653.50㎡
求 積 表 ・・・・ 別紙の通り
求積方法 ・・・・ 電算図上座標法
(使用機種 TOWISE Version 5.4.3.0)

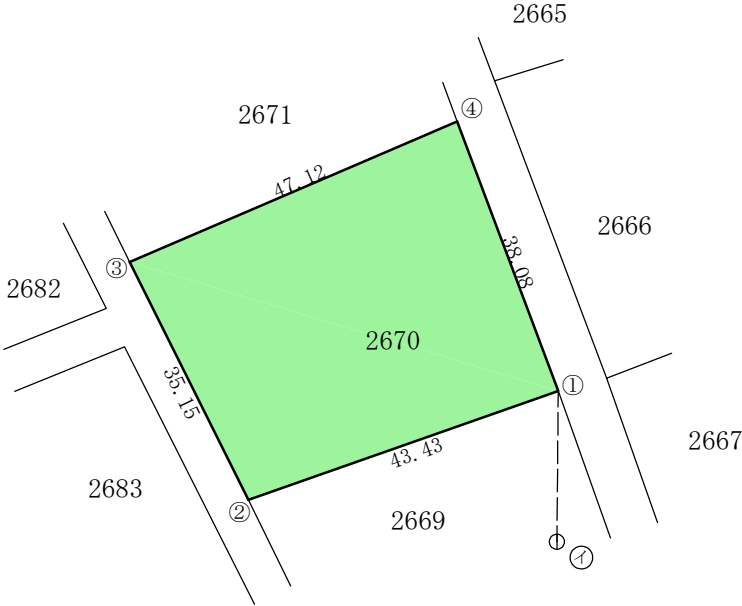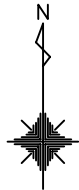

① ... 図根点 EF22-2
① → ① の方向角 0° 30' 59"
① → ① の距離 19.94m

作製者

縮尺

1/1000

面積（座標法）計算書



地番：2670

測点名	[1] X(i)	[2] X(i+1)-X(i-1)	[3] Y(i)	[4] Y(i+1)-Y(i-1)	[2]*[3]	[1]*[4]	方向角	夾角	距離
2670-①	81309.919	-50.040	25807.596	-27.622	-1291418.642040	-2245978.513642	250-39-48	271-11-51	43.429
2670-②	81295.539	17.080	25766.617	-56.659	440087.217805	-4606123.931782	333-30-30	262-50-42	35.151
2670-③	81326.999	50.040	25750.937	27.622	1288583.411325	2246450.297882	66-46-35	273-16-05	47.120
2670-④	81345.579	-17.080	25794.239	56.659	-440559.002045	4608959.162497	159-27-57	272-41-22	38.079
合計				倍面積	-3307.014954	3307.014954			163.779
				面積	1653.5074770	1653.5074770			
				坪数	500.18	500.18			

地 番	2673番
土地の所在	沖縄県国頭郡伊江村字西江上マジヤ原

実 測 平 面 図

面 積 ・・・・ 1609.43㎡
求 積 表 ・・・・ 別紙の通り
求積方法 ・・・・ 電算図上座標法
(使用機種 TOWISE Version 5.4.3.0)

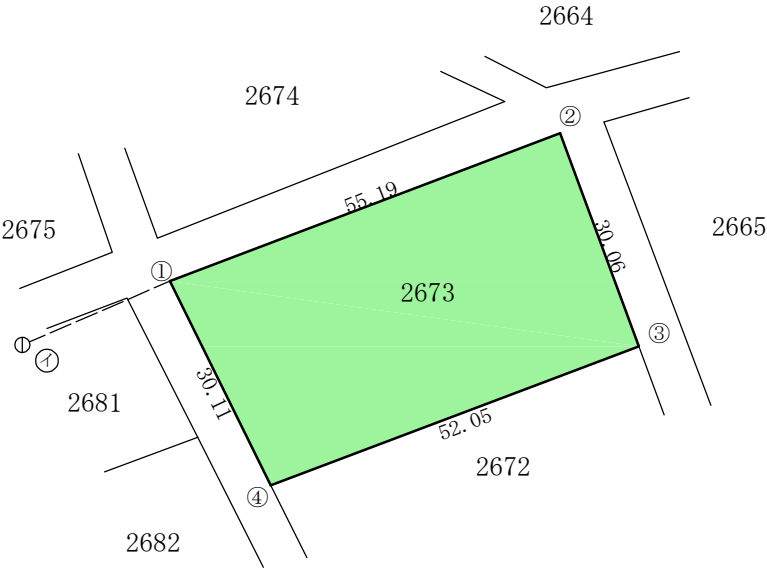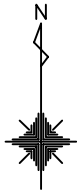

① ... 図根点 EF12-15
① → ① の方向角 66° 39' 59"
① → ① の距離 21.26m

作製者

縮尺

1/1000

面積（座標法）計算書

地番：2673



測点名	[1] X(i)	[2] X(i+1)-X(i-1)	[3] Y(i)	[4] Y(i+1)-Y(i-1)	[2]*[3]	[1]*[4]	方向角	夾角	距離
2673-①	81394.469	46.580	25717.411	38.279	1197925.051778	3115737.234769	69-13-12	275-28-43	55.190
2673-②	81414.049	-8.620	25769.011	62.020	-222119.648817	5049263.702716	159-43-14	270-30-02	30.064
2673-③	81385.849	-46.580	25779.431	-38.279	-1200813.942357	-3115407.279430	249-19-20	269-36-06	52.053
2673-④	81367.469	8.620	25730.731	-62.020	221789.693478	-5046374.812137	333-44-29	264-25-09	30.107
合計				倍面積	-3218.845918	3218.845918			167.414
				面積	1609.4229591	1609.4229591			
				坪数	486.85	486.85			

地 番	2674番
-----	-------

実 測 平 面 図

土地の所在	沖縄県国頭郡伊江村字西江上マジヤ原
-------	-------------------

面 積 ・・・・ 1262.40㎡
求 積 表 ・・・・ 別紙の通り
求積方法 ・・・・ 電算図上座標法
(使用機種 TOWISE Version 5.4.3.0)

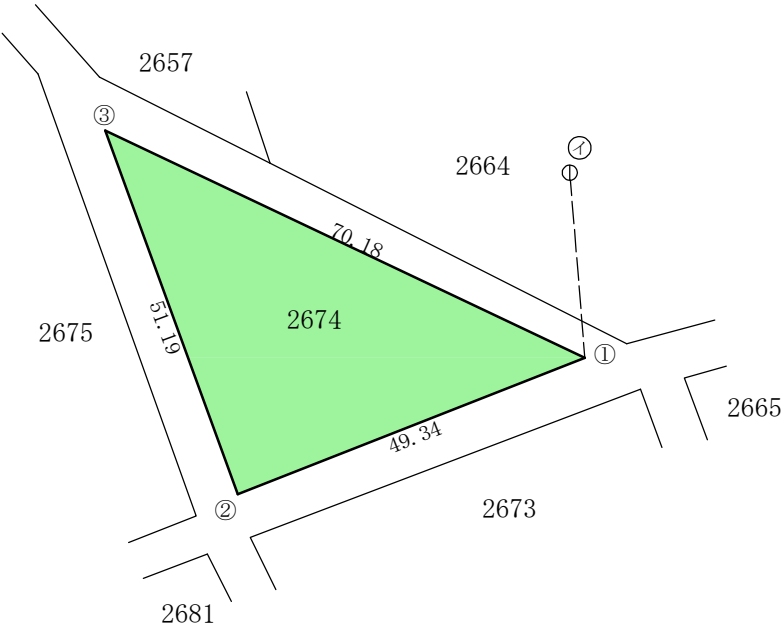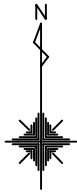

- ㊦ ... 図根点 EF23-2
㊦ → ① の方向角 175° 19' 43"
㊦ → ① の距離 24.56m

作製者

縮尺

1/1000

面積（座標法）計算書

地番：2674


測点名	[1] X(i)	[2] X(i+1)-X(i-1)	[3] Y(i)	[4] Y(i+1)-Y(i-1)	[2]*[3]	[1]*[4]	方向角	夾角	距離
2674-①	81418.229	-48.100	25761.663	17.500	-1239135.343018	1424827.477189	248-31-48	313-11-05	49.343
2674-②	81400.169	30.040	25715.743	-63.420	772492.339746	-5162370.885097	340-00-26	271-28-38	51.185
2674-③	81448.269	18.060	25698.243	45.920	464118.216601	3740068.194606	115-20-43	315-20-17	70.174
合計				倍面積	-2524.786671	2524.786697			170.702
				面積	1262.393356	1262.3933484			
				坪数	381.87	381.87			

地 番	2679番
-----	-------

実 測 平 面 図

土地の所在	沖縄県国頭郡伊江村字西江上マジヤ原
-------	-------------------

面 積 7095.57㎡
求 積 表 別紙の通り
求積方法 電算図上座標法
(使用機種 TOWISE Version 5.4.3.0)

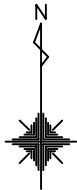

① ... 図根点 EE11-3
① → ① の方向角 110° 14' 40"
① → ① の距離 28.03m

作製者

縮尺 1/1000

面積（座標法）計算書



地 番： 2679

測点名	[1] X(i)	[2] X(i+1)-X(i-1)	[3] Y(i)	[4] Y(i+1)-Y(i-1)	[2]*[3]	[1]*[4]	方向角	夾 角	距 離
2679-①	81358.509	74.600	25590.917	-130.220	1909080.959958	-10594530.200779	310-17-10	232-59-50	127.002
2679-②	81440.629	108.361	25494.036	-45.160	2762563.190243	-3677874.255880	63-05-54	292-48-44	57.996
2679-③	81466.870	44.260	25545.756	87.460	1130654.575658	7125096.430631	63-14-38	180-08-44	40.025
2679-④	81484.889	-17.121	25581.496	35.180	-437982.821263	2866623.133349	180-54-46	297-40-08	35.145
2679-⑤	81449.749	-118.860	25580.936	42.760	-3040548.057725	3482812.491496	152-38-28	151-43-42	94.264
2679-⑥	81366.029	-91.240	25624.256	9.980	-2337959.090328	812063.644641	257-17-20	284-38-52	34.177
合計				倍面積	-14191.243457	14191.243457			388.609
				面 積	7095.6217286	7095.6217286			
				坪 数	2146.42	2146.42			

地 番	2680番
土地の所在	沖縄県国頭郡伊江村字西江上マジヤ原


実 測 平 面 図

面 積 ・・・・ 1035.60㎡
求 積 表 ・・・・ 別紙の通り
求積方法 ・・・・ 電算図上座標法
(使用機種 TOWISE Version 5.4.3.0)

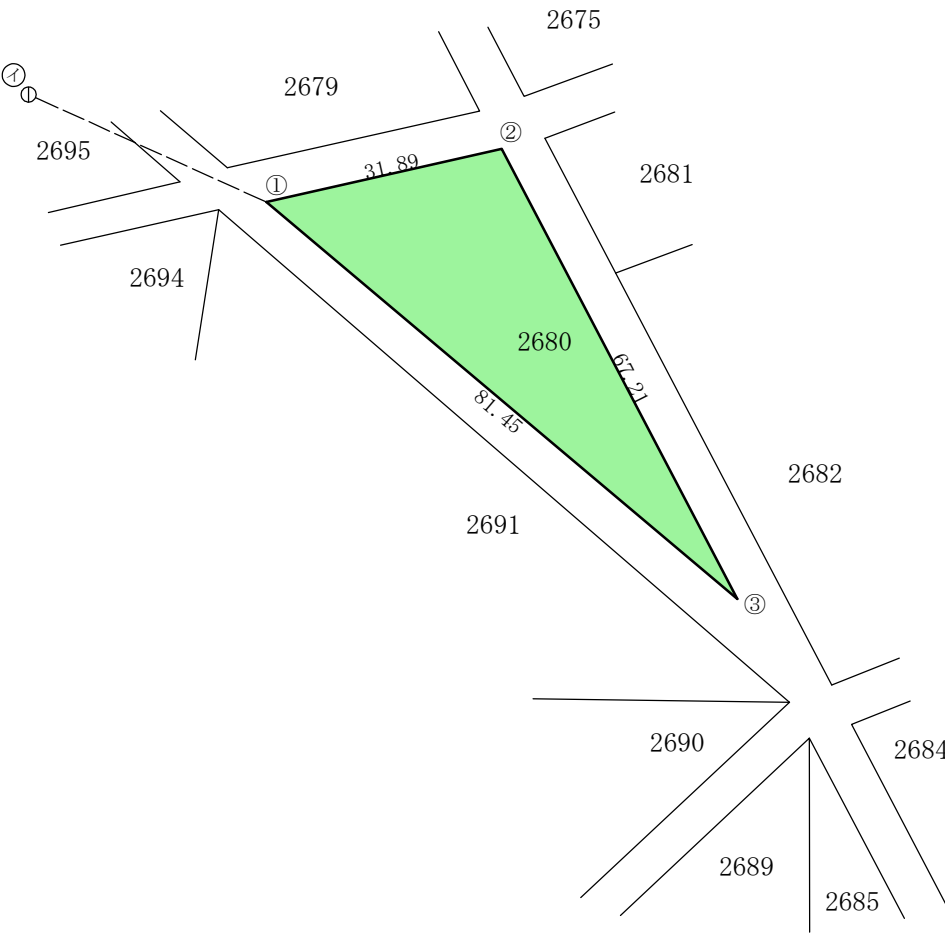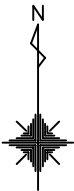

- ① ... 図根点 EE11-3
- ① → ① の方向角 114° 22' 03"
- ① → ① の距離 34.52m

作製者

 

縮尺

1/1000

面積（座標法）計算書



地番：2680

測点名	[1] X(i)	[2] X(i+1)-X(i-1)	[3] Y(i)	[4] Y(i+1)-Y(i-1)	[2]*[3]	[1]*[4]	方向角	夾角	距離
2680-①	81353.965	59.540	25596.064	-31.178	1523987.336650	-2536453.920770	77-14-36	307-06-48	31.887
2680-②	81361.006	-52.499	25627.164	62.278	-1345396.500554	5067000.735716	152-21-41	255-07-05	67.209
2680-③	81301.466	-7.041	25658.342	-31.100	-180662.053609	-2528475.597433	310-07-48	337-46-07	81.454
合計				倍面積	-2071.217513	2071.217513			180.550
				面積	1035.6087564	1035.6087564			
				坪数	313.27	313.27			

地 番	2681番
土地の所在	沖縄県国頭郡伊江村字西江上マジヤ原

実 測 平 面 図

面 積 ・・・・ 1704.07㎡
求 積 表 ・・・・ 別紙の通り
求積方法 ・・・・ 電算図上座標法
(使用機種 TOWISE Version 5.4.3.0)

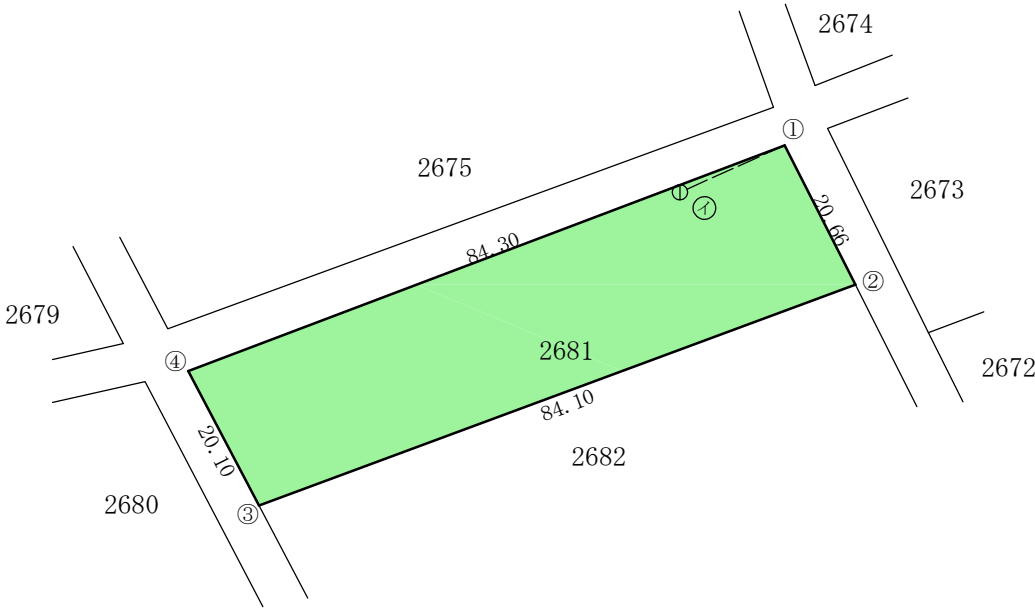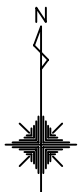

① ... 図根点 EF12-15
① → ① の方向角 65° 52' 16"
① → ① の距離 15.16m

作製者

縮尺

1/1000

面積（座標法）計算書



地 番： 2681

測点名	[1] X(i)	[2] X(i+1)-X(i-1)	[3] Y(i)	[4] Y(i+1)-Y(i-1)	[2]*[3]	[1]*[4]	方向角	夾 角	距 離
2681-①	81392.247	11.421	25711.729	88.199	293641.989878	7178735.919397	153-04-08	263-47-59	20.661
2681-②	81373.827	-47.640	25721.087	-69.502	-1225365.261990	-5655621.159510	249-40-06	276-35-58	84.099
2681-③	81344.606	-11.421	25642.227	-88.199	-292848.242237	-7174534.063102	332-18-47	262-38-41	20.102
2681-④	81362.406	47.640	25632.887	69.502	1221163.405696	5654827.411869	69-16-09	276-57-22	84.300
合計				倍面積	-3408.108653	3408.108653			209.162
				面 積	1704.0543267	1704.0543267			
				坪 数	515.47	515.47			

地 番	2682番
土地の所在	沖縄県国頭郡伊江村字西江上マジヤ原

実 測 平 面 図

面 積 ・・・・ 5020.13㎡
求 積 表 ・・・・ 別紙の通り
求積方法 ・・・・ 電算図上座標法
(使用機種 TOWISE Version 5.4.3.0)

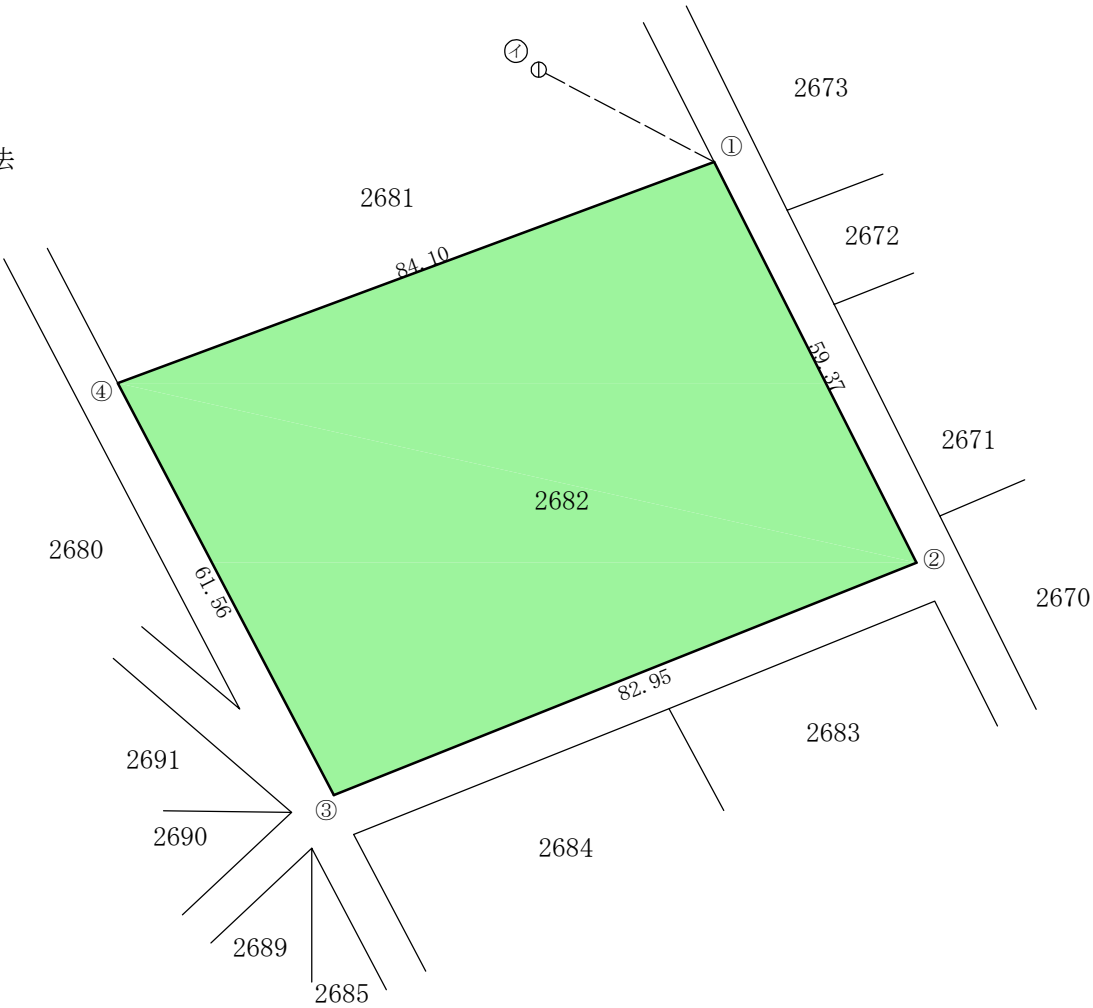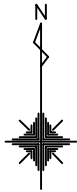

① ... 図根点 EF12-15
① → ① の方向角 117° 47' 09"
① → ① の距離 26.22m

作製者

縮尺

1/1000

面積（座標法）計算書



地番：2682

測点名	[1] X(i)	[2] X(i+1)-X(i-1)	[3] Y(i)	[4] Y(i+1)-Y(i-1)	[2]*[3]	[1]*[4]	方向角	夾角	距離
2682-①	81373.827	-23.779	25721.087	105.620	-611624.813950	8594677.944636	153-12-36	263-32-30	59.372
2682-②	81320.827	-83.741	25747.847	-50.280	-2156140.606628	-4088770.733349	248-14-48	275-02-12	82.947
2682-③	81290.086	23.779	25670.807	-105.620	610429.211602	-8585833.286981	332-20-10	264-05-22	61.557
2682-④	81344.606	83.741	25642.227	50.280	2147295.948972	4089966.335697	69-40-06	277-19-56	84.099
合計				倍面積	-10040.260003	10040.260003			287.975
				面積	5020.1300017	5020.1300017			
				坪数	1518.58	1518.58			

地 番	2683番
土地の所在	沖縄県国頭郡伊江村字西江上マジヤ原

実 測 平 面 図

面 積 ・・・・ 3096.29㎡
求 積 表 ・・・・ 別紙の通り
求積方法 ・・・・ 電算図上座標法
(使用機種 TOWISE Version 5.4.3.0)

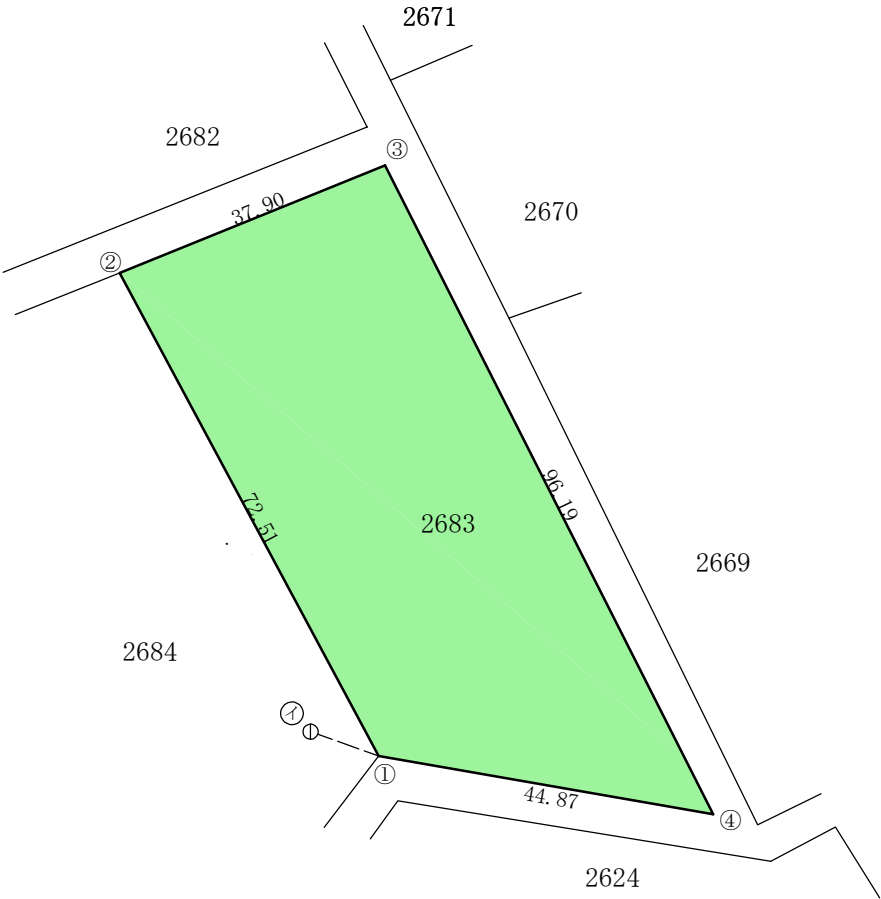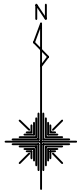

- ① ... 図根点 EF12-11
① → ① の方向角 109° 38' 50"
① → ① の距離 9.58m

作製者

縮尺

1/1000

面積（座標法）計算書



地番：2683

測点名	[1] X(i)	[2] X(i+1)-X(i-1)	[3] Y(i)	[4] Y(i+1)-Y(i-1)	[2]*[3]	[1]*[4]	方向角	夾角	距離
2683-①	81237.613	71.620	25749.397	-78.480	1844163.306613	-6375507.458011	331-47-17	231-52-51	72.514
2683-②	81301.512	78.140	25715.117	0.840	2009382.887696	68261.083718	67-55-43	276-08-26	37.897
2683-③	81315.753	-71.620	25750.237	78.480	-1844223.438782	6381639.876754	153-12-21	265-16-38	96.187
2683-④	81229.893	-78.140	25793.597	-0.840	-2015515.306438	-68200.951549	279-54-26	306-42-05	44.869
合計				倍面積	-6192.550911	6192.550911			251.467
				面積	3096.2754555	3096.2754556			
				坪数	936.62	936.62			

地 番	2684番
土地の所在	沖縄県国頭郡伊江村字西江上マジヤ原

実 測 平 面 図

面 積 ・・・・ 3839.59㎡
求 積 表 ・・・・ 別紙の通り
求積方法 ・・・・ 電算図上座標法
(使用機種 TOWISE Version 5.4.3.0)

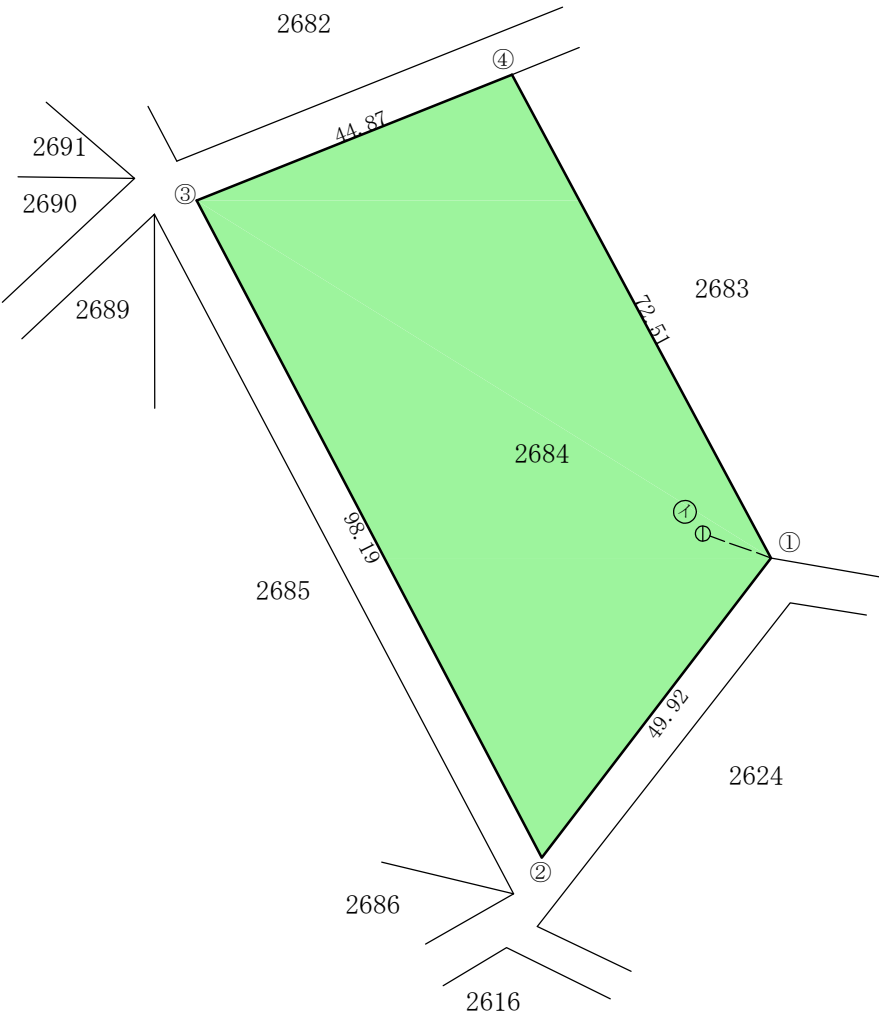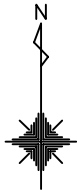

- ① ... 図根点 EF12-11
① → ① の方向角 109° 38' 50"
① → ① の距離 9.58m

作製者	福井県鯖江市小泉町26-6-4 株式会社キミコン (測量士) 勝田 俊哉 (令和4年10月31日 作製)	縮尺	1/1000
-----	---	----	--------

面積（座標法）計算書



地番：2684

測点名	[1] X(i)	[2] X(i+1)-X(i-1)	[3] Y(i)	[4] Y(i+1)-Y(i-1)	[2]*[3]	[1]*[4]	方向角	夾角	距離
2684-①	81237.613	-103.560	25749.397	3.960	-2666611.497871	321740.374981	217-23-50	245-36-33	49.922
2684-②	81197.952	47.280	25719.077	-75.960	1215988.688970	-6167767.827137	332-18-08	294-54-18	98.191
2684-③	81284.892	103.560	25673.437	-3.960	2658745.105147	-321927.625298	68-15-35	275-57-27	44.871
2684-④	81301.512	-47.280	25715.117	75.960	-1215801.438653	6175634.219862	151-47-17	263-31-42	72.514
合計				倍面積	-7679.142408	7679.142408			265.498
				面積	3839.5712039	3839.5712039			
				坪数	1161.47	1161.47			

地番	2685番
土地の所在	沖縄県国頭郡伊江村字西江上マジヤ原

実測平面図

面積 1274.53㎡
求積表 別紙の通り
求積方法 電算図上座標法
(使用機種 TOWISE Version 5.4.3.0)

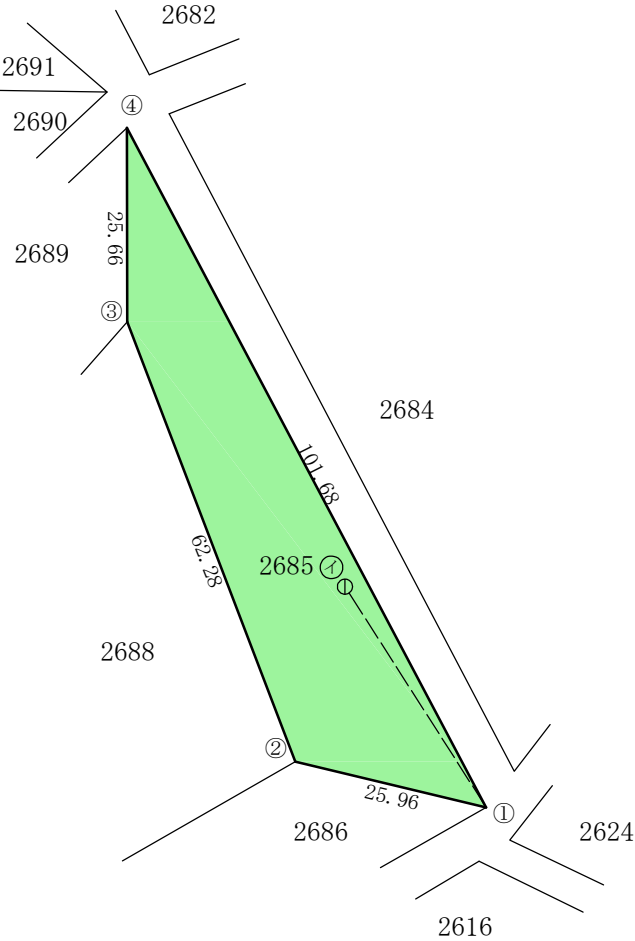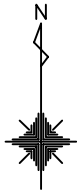

- ① ... 図根点 EE26-1
① → ① の方向角 147° 23' 31"
① → ① の距離 34.66m

作製者 福井県鯖江市小泉町26-6-4 株式会社キミコン
(測量士) 勝田 俊哉 (令和4年10月31日 作製)

縮尺 1/1000

面積（座標法）計算書


地番：2685

測点名	[1] X(i)	[2] X(i+1)-X(i-1)	[3] Y(i)	[4] Y(i+1)-Y(i-1)	[2]*[3]	[1]*[4]	方向角	夾角	距離
2685-①	81193.167	-83.840	25715.360	22.260	-2155980.881947	1807383.938777	283-30-02	311-21-04	25.957
2685-②	81199.227	64.240	25690.120	-47.460	1650332.771238	-3853720.246141	339-05-50	235-35-48	62.279
2685-③	81257.407	83.840	25667.899	-22.260	2152001.820974	-1808813.939749	359-54-37	200-48-47	25.660
2685-④	81283.067	-64.240	25667.859	47.460	-1648902.770266	3857699.307114	152-08-58	332-14-21	101.677
合計				倍面積	-2549.060001	2549.060001			215.573
				面積	1274.5300004	1274.5300004			
				坪数	385.54	385.54			

地 番 2686番 実 測 平 面 図

土地の所在 沖縄県国頭郡伊江村字西江上マジヤ原

面 積 724.85㎡
求 積 表 別紙の通り
求積方法 電算図上座標法
(使用機種 TOWISE Version 5.4.3.0)

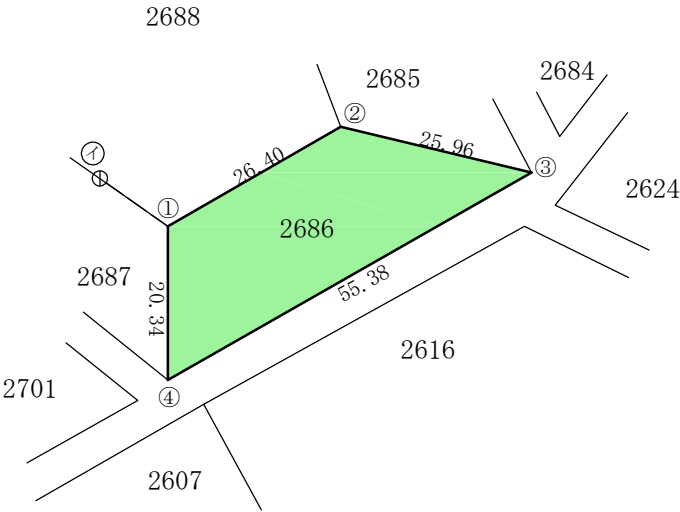

① ... 図根点 EE26-2
① → ① の方向角 125° 13' 21"
① → ① の距離 10.99m

作製者 福井県鯖江市小泉町26-6-4 株式会社キミコン
(測量士) 勝田 俊哉 (令和4年10月31日 作製)

縮尺 1/1000

面積（座標法）計算書



地番：2686

測点名	[1] X(i)	[2] X(i+1)-X(i-1)	[3] Y(i)	[4] Y(i+1)-Y(i-1)	[2]*[3]	[1]*[4]	方向角	夾角	距離
2686-①	81186.067	33.500	25667.240	22.860	859857.279516	1855885.572437	60-05-35	240-08-59	26.395
2686-②	81199.227	7.100	25690.120	48.120	182407.191329	3907273.687909	103-30-02	223-24-27	25.957
2686-③	81193.167	-33.500	25715.359	-22.860	-861469.294744	-1856047.882528	240-17-44	316-47-42	55.376
2686-④	81165.727	-7.100	25667.260	-48.120	-182244.881238	-3905661.672681	359-56-36	299-38-52	20.340
合計				倍面積	-1449.705136	1449.705136			128.068
				面積	724.8525682	724.8525682			
				坪数	219.26	219.26			

地 番	2687番
土地の所在	沖縄県国頭郡伊江村字西江上マジヤ原

実 測 平 面 図

面 積 940.86㎡
求 積 表 別紙の通り
求積方法 電算図上座標法
(使用機種 TOWISE Version 5.4.3.0)

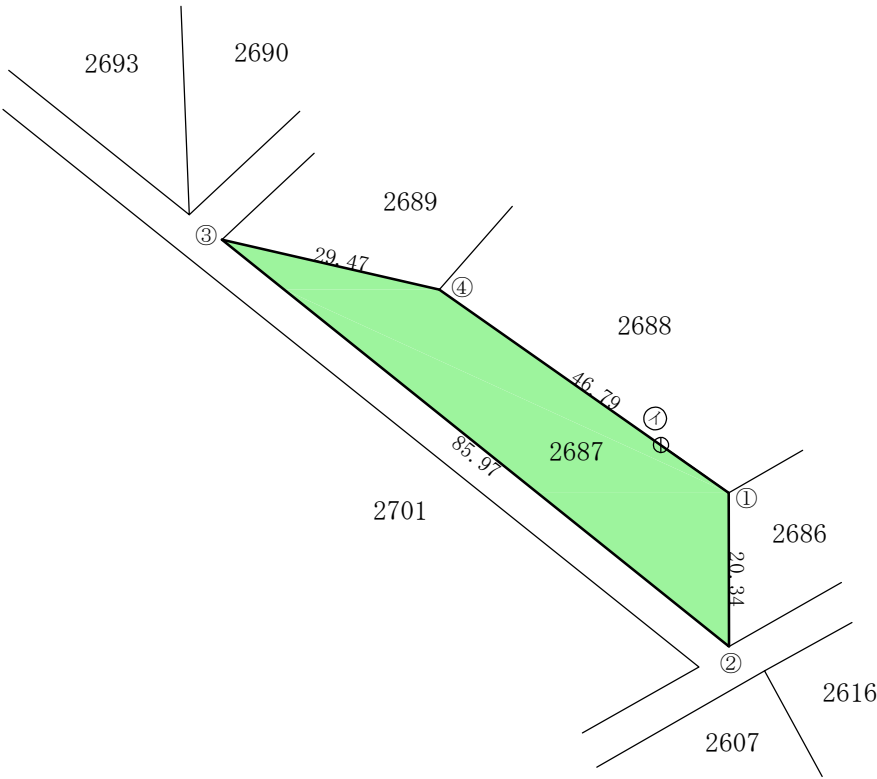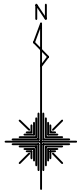

- ① ... 図根点 EE26-2
① → ① の方向角 125° 13' 21"
① → ① の距離 10.99m

作製者	福井県鯖江市小泉町26-6-4 株式会社キミコン (測量士) 勝田 俊哉 (令和4年10月31日 作製)	縮尺	1/1000
-----	---	----	--------

面積（座標法）計算書



地番：2687

測点名	[1] X(i)	[2] X(i+1)-X(i-1)	[3] Y(i)	[4] Y(i+1)-Y(i-1)	[2]*[3]	[1]*[4]	方向角	夾角	距離
2687-①	81186.067	-47.220	25667.240	38.320	-1212003.393440	3111045.102112	179-56-36	234-52-52	20.340
2687-②	81165.727	33.480	25667.260	-67.020	859331.378291	-5439698.445838	308-45-27	308-48-51	85.970
2687-③	81219.547	47.220	25600.220	-38.320	1208838.735257	-3112328.040987	102-56-31	334-11-04	29.468
2687-④	81212.947	-33.480	25628.940	67.020	-858048.439416	5442863.104021	125-03-44	202-07-13	46.791
合計				倍面積	-1881.719308	1881.719308			182.569
				面積	940.8596540	940.8596540			
				坪数	284.61	284.61			

地 番	2688番
土地の所在	沖縄県国頭郡伊江村字西江上マジヤ原

実 測 平 面 図

面 積 ・・・・ 2186.81㎡
求 積 表 ・・・・ 別紙の通り
求積方法 ・・・・ 電算図上座標法
(使用機種 TOWISE Version 5.4.3.0)

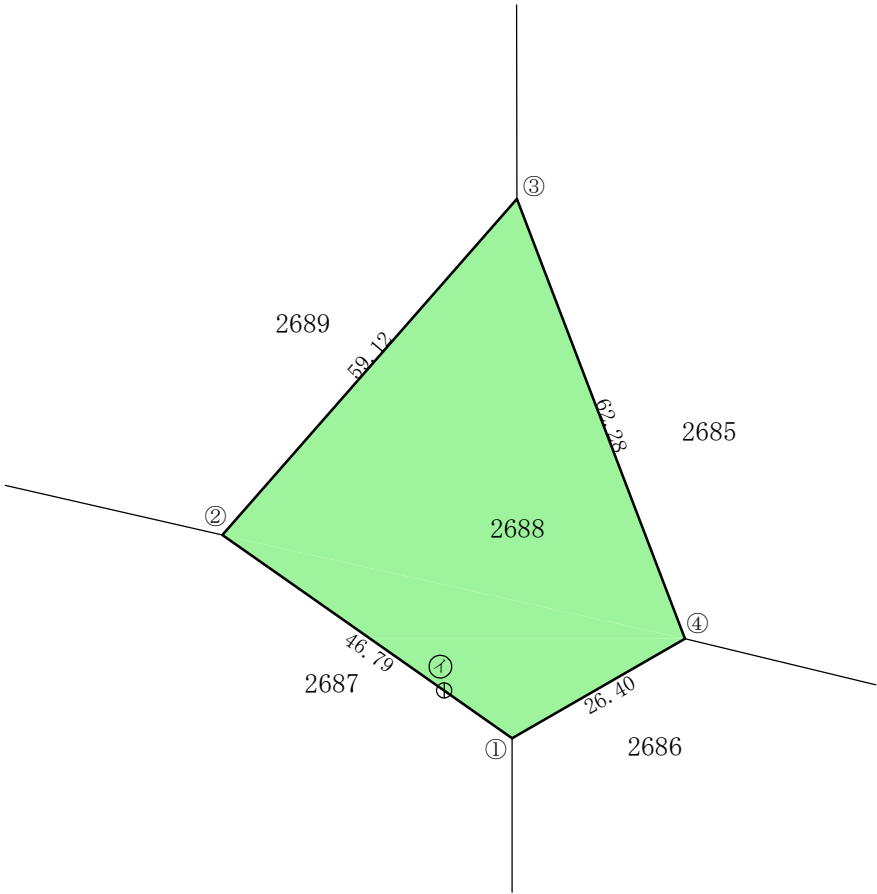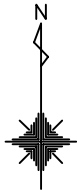

① ... 図根点 EE26-2
① → ① の方向角 125° 13' 21"
① → ① の距離 10.99m

作製者

福井県鯖江市小泉町26-6-4 株式会社キミコン
(測量士) 勝田 俊哉 (令和4年10月31日 作製)

縮尺

1/1000

面積（座標法）計算書



地番：2688

測点名	[1] X(i)	[2] X(i+1)-X(i-1)	[3] Y(i)	[4] Y(i+1)-Y(i-1)	[2]*[3]	[1]*[4]	方向角	夾角	距離
2688-①	81186.067	13.720	25667.240	-61.180	352146.113924	-4966930.674549	305-03-44	244-58-09	46.791
2688-②	81212.947	71.340	25628.940	0.660	1828371.644215	53571.264751	41-13-38	276-09-54	59.115
2688-③	81257.407	-13.720	25667.900	61.180	-352155.163961	4971295.234144	159-05-50	297-52-12	62.279
2688-④	81199.227	-71.340	25690.120	-0.660	-1832736.203809	-53562.214714	240-05-35	260-59-45	26.395
合計				倍面積	-4373.609632	4373.609632			194.580
				面積	2186.8048158	2186.8048158			
				坪数	661.50	661.50			

地 番	2689番
土地の所在	沖縄県国頭郡伊江村字西江上マジヤ原

実 測 平 面 図

面 積 ・・・・ 1636.10㎡
求 積 表 ・・・・ 別紙の通り
求積方法 ・・・・ 電算図上座標法
(使用機種 TOWISE Version 5.4.3.0)

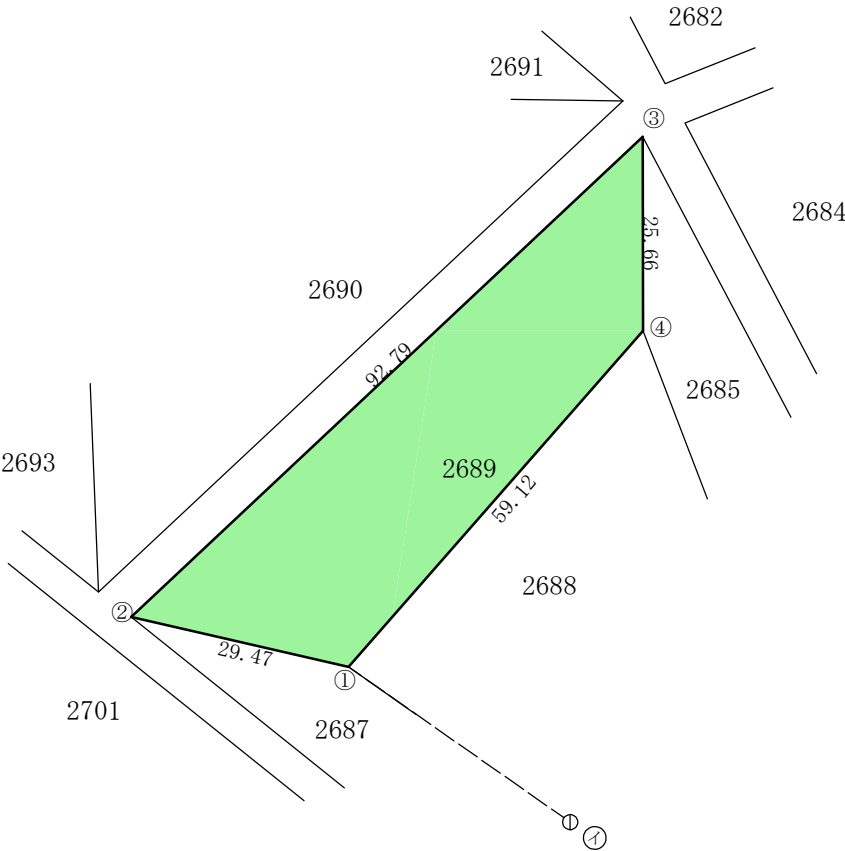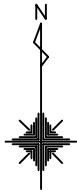

- ① ... 図根点 EE26-2
① → ① の方向角 305° 00' 47"
① → ① の距離 35.80m

作製者

福井県鯖江市小泉町26-6-4 株式会社キミコン
(測量士) 勝田 俊哉 (令和4年10月31日 作製)

縮尺

1/1000

面積（座標法）計算書



地番：2689

測点名	[1] X(i)	[2] X(i+1)-X(i-1)	[3] Y(i)	[4] Y(i+1)-Y(i-1)	[2]*[3]	[1]*[4]	方向角	夾角	距離
2689-①	81212.947	-37.861	25628.940	-67.679	-970324.635805	-5496442.475043	282-56-31	241-42-53	29.468
2689-②	81219.547	70.120	25600.220	38.919	1795098.709852	3161016.573316	46-47-55	303-51-24	92.790
2689-③	81283.067	37.861	25667.859	67.679	971798.144235	5501188.183475	179-54-37	313-06-42	25.660
2689-④	81257.407	-70.120	25667.900	-38.919	-1799844.418284	-3162490.081747	221-13-38	221-19-01	59.115
合計				倍面積	-3272.200001	3272.200001			207.033
				面積	1636.1000006	1636.1000006			
				坪数	494.92	494.92			

地 番	2690番
土地の所在	沖縄県国頭郡伊江村字西江上マジヤ原

実 測 平 面 図

面 積 ・ ・ ・ ・ 1640.71㎡
求 積 表 ・ ・ ・ ・ 別紙の通り
求積方法 ・ ・ ・ ・ 電算図上座標法
(使用機種 TOWISE Version 5.4.3.0)

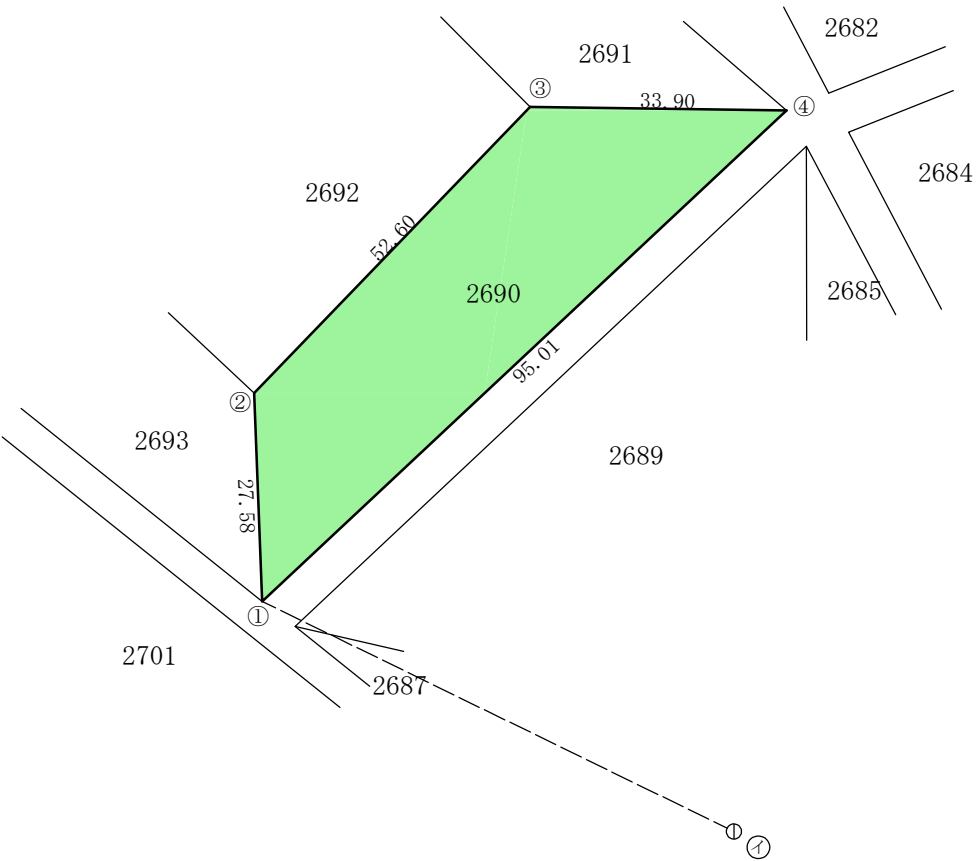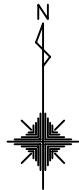

- ① ... 図根点 EE26-2
① → ① の方向角 296° 00' 40"
① → ① の距離 69.41m

作製者	福井県鯖江市小泉町26-6-4 株式会社キミコン	縮尺	1/1000
	(測量士) 勝田 俊哉 (令和4年10月31日 作製)		

面積（座標法）計算書



地番：2690

測点名	[1] X(i)	[2] X(i+1)-X(i-1)	[3] Y(i)	[4] Y(i+1)-Y(i-1)	[2]*[3]	[1]*[4]	方向角	夾角	距離
2690-①	81222.847	-37.401	25595.880	-70.420	-957301.124946	-5719672.659989	357-45-20	310-53-17	27.581
2690-②	81250.407	65.421	25594.800	35.440	1674425.277916	2879475.320881	43-58-02	226-12-42	52.603
2690-③	81288.267	37.401	25631.320	70.420	958626.584008	5724279.541051	90-46-38	226-48-36	33.903
2690-④	81287.807	-65.421	25665.220	-35.440	-1679032.158978	-2880800.779942	226-52-03	316-05-25	95.015
合計				倍面積	-3281.422000	3281.422000			209.102
				面積	1640.7110000	1640.7110000			
				坪数	496.31	496.31			

地番	2691番
土地の所在	沖縄県国頭郡伊江村字西江上マジヤ原

実測平面図

面積 1599.43㎡
求積表 別紙の通り
求積方法 電算図上座標法
(使用機種 TOWISE Version 5.4.3.0)

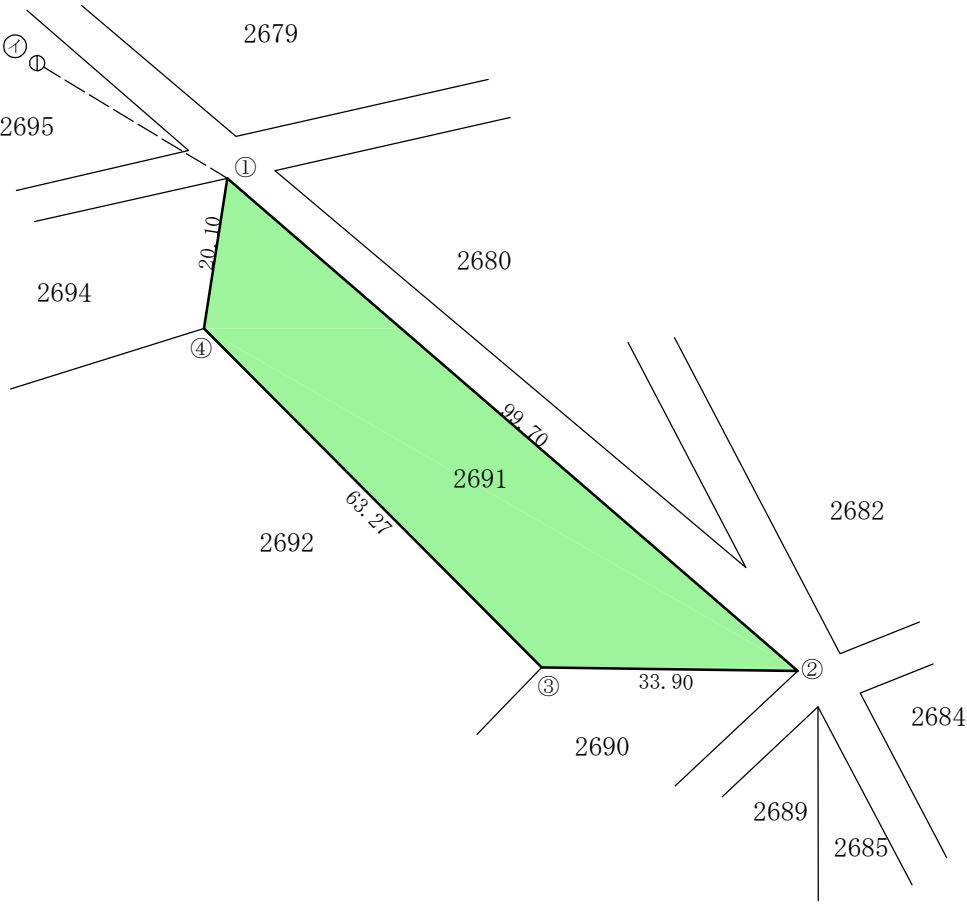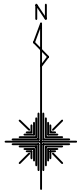

- ① ... 図根点 EE11-3
① → ① の方向角 121° 13' 30"
① → ① の距離 29.40m

作製者

福井県鯖江市小泉町26-6-4 株式会社キミコン
(測量士) 勝田 俊哉 (令和4年10月31日 作製)

縮尺

1/1000

面積（座標法）計算書



地番：2691

測点名	[1] X(i)	[2] X(i+1)-X(i-1)	[3] Y(i)	[4] Y(i+1)-Y(i-1)	[2]*[3]	[1]*[4]	方向角	夾角	距離
2691-①	81352.967	-45.300	25589.760	78.540	-1159207.885186	6389440.856104	130-48-38	301-59-43	99.699
2691-②	81287.807	-64.700	25665.219	41.560	-1660538.531172	3378326.562495	270-46-38	319-58-00	33.903
2691-③	81288.267	45.300	25631.320	-78.540	1161090.542781	-6384359.338508	315-07-41	224-21-03	63.272
2691-④	81333.107	64.700	25586.680	-41.560	1655457.013576	-3380209.220090	8-48-55	233-41-14	20.097
合計				倍面積	-3198.860001	3198.860001			216.971
				面積	1599.4300006	1599.4300006			
				坪数	483.82	483.82			

地 番	2692番
土地の所在	沖縄県国頭郡伊江村字西江上マジヤ原

実 測 平 面 図

面 積 ・・・・ 4223.46㎡
求 積 表 ・・・・ 別紙の通り
求積方法 ・・・・ 電算図上座標法
(使用機種 TOWISE Version 5.4.3.0)

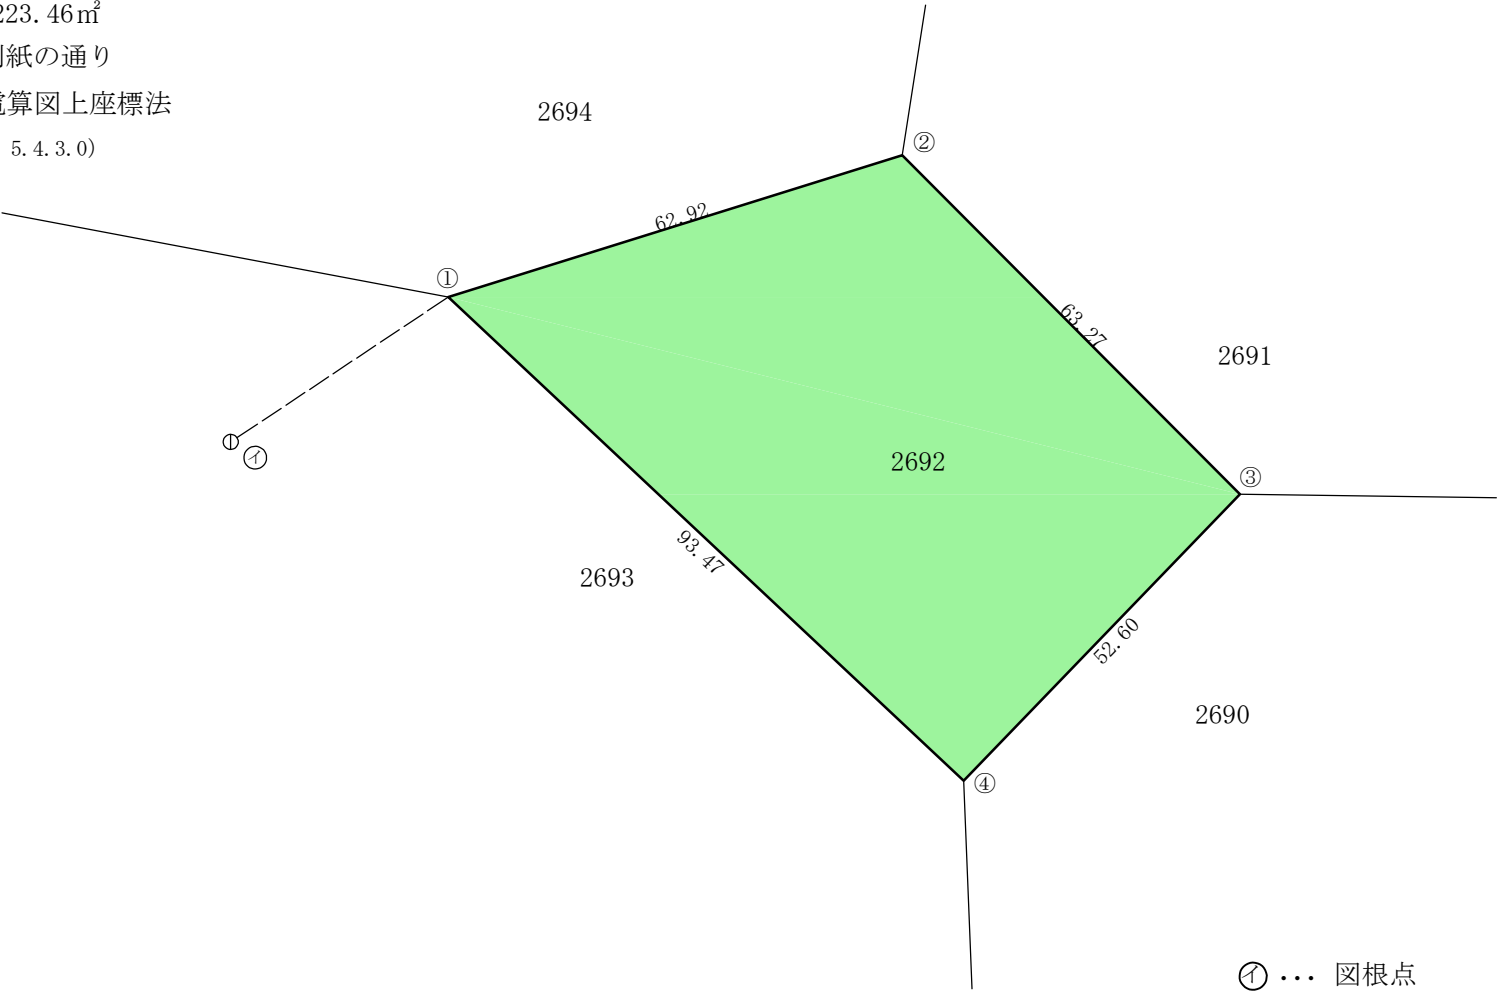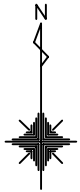

① ... 図根点 EE25-2
① → ① の方向角 56° 21' 19"
① → ① の距離 34.55m

作製者

福井県鯖江市小泉町26-6-4 株式会社キミコン
(測量士) 勝田 俊哉 (令和4年10月31日 作製)

縮尺

1/1000

面積（座標法）計算書


地番：2692

測点名	[1] X(i)	[2] X(i+1)-X(i-1)	[3] Y(i)	[4] Y(i+1)-Y(i-1)	[2]*[3]	[1]*[4]	方向角	夾角	距離
2692-①	81314.346	82.700	25526.620	-8.120	2111053.450635	-660300.869528	72-39-11	299-29-28	62.921
2692-②	81333.107	-26.079	25586.680	104.699	-667285.859583	8515520.902921	135-07-41	242-28-30	63.272
2692-③	81288.267	-82.700	25631.320	8.120	-2119712.092325	660089.095508	223-58-02	268-50-21	52.603
2692-④	81250.407	26.079	25594.800	-104.699	667497.633603	-8506862.261231	313-09-43	269-11-41	93.471
合計				倍面積	-8446.867669	8446.867669			272.267
				面積	4223.4338347	4223.4338347			
				坪数	1277.58	1277.58			

地番	2693番
----	-------

実測平面図

土地の所在	沖縄県国頭郡伊江村字西江上マジヤ原
-------	-------------------

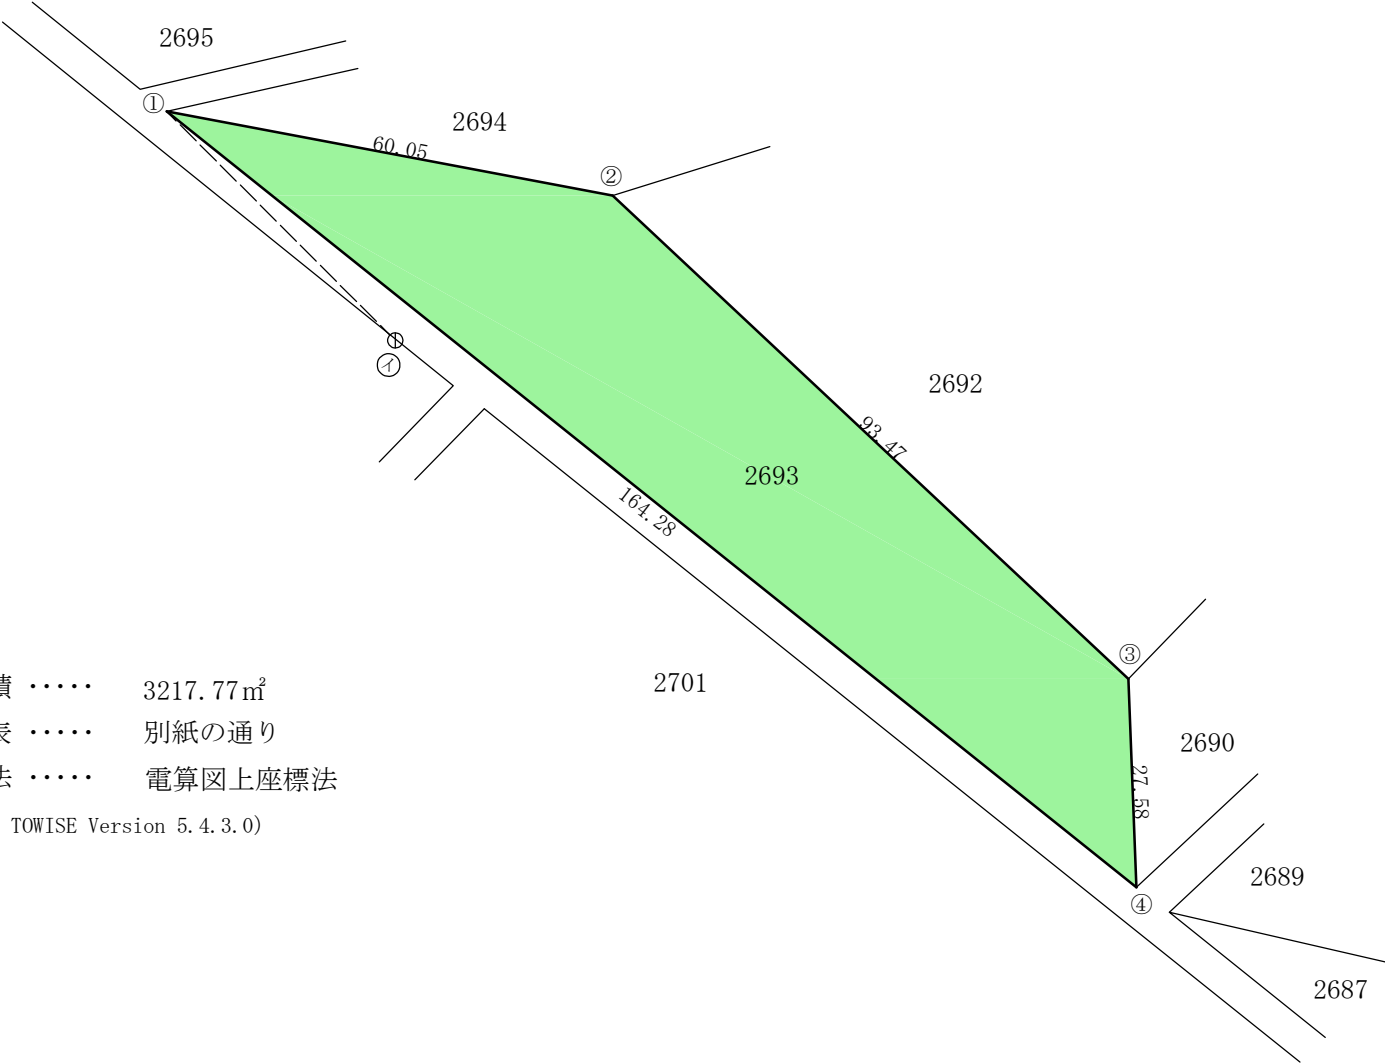

面積 3217.77㎡
求積表 別紙の通り
求積方法 電算図上座標法
(使用機種 TOWISE Version 5.4.3.0)

- ① ... 図根点 EE25-2
- ① → ① の方向角 315° 03' 24"
- ① → ① の距離 42.81m

作製者	福井県鯖江市小泉町26-6-4 株式会社キミコン (測量士) 勝田 俊哉 (令和4年10月31日 作製)	縮尺	1/1000
-----	---	----	--------

面積（座標法）計算書



地番：2693

測点名	[1] X(i)	[2] X(i+1)-X(i-1)	[3] Y(i)	[4] Y(i+1)-Y(i-1)	[2]*[3]	[1]*[4]	方向角	夾角	距離
2693-①	81325.506	91.500	25467.620	-69.260	2330287.986111	-5632616.371571	100-42-39	332-02-13	60.046
2693-②	81314.347	-75.100	25526.620	127.180	-1917039.122685	10341542.643081	133-09-43	212-27-04	93.471
2693-③	81250.407	-91.500	25594.800	69.260	-2341924.941723	5627414.961958	177-45-20	224-35-37	27.581
2693-④	81222.846	75.100	25595.880	-127.180	1922240.532297	-10329905.687469	308-40-26	310-55-06	164.285
合計				倍面積	-6435.546000	6435.546000			345.383
				面積	3217.7730000	3217.7730000			
				坪数	973.37	973.37			

地 番	2694番
土地の所在	沖縄県国頭郡伊江村字西江上マジヤ原

実 測 平 面 図

面 積 ・ ・ ・ ・ 2059.11㎡
求 積 表 ・ ・ ・ ・ 別紙の通り
求積方法 ・ ・ ・ ・ 電算図上座標法
(使用機種 TOWISE Version 5.4.3.0)

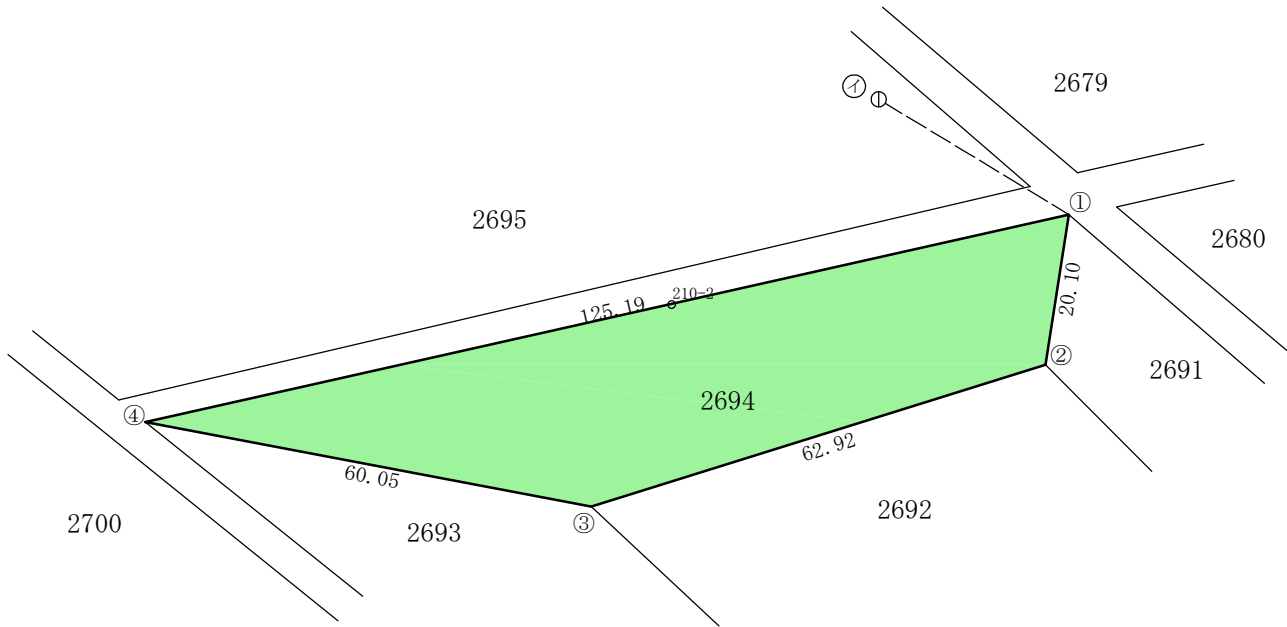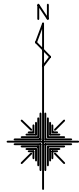

① ... 図根点 EE11-3
① → ① の方向角 121° 13' 30"
① → ① の距離 34.18m

作製者

福井県鯖江市小泉町26-6-4 株式会社キミコン
(測量士) 勝田 俊哉 (令和4年10月31日 作製)

縮尺

1/1000

面積（座標法）計算書



地番：2694

測点名	[1] X(i)	[2] X(i+1)-X(i-1)	[3] Y(i)	[4] Y(i+1)-Y(i-1)	[2]*[3]	[1]*[4]	方向角	夾角	距離
2694-①	81352.967	7.601	25589.760	119.059	194500.778905	9685821.034050	188-48-55	291-29-11	20.097
2694-②	81333.107	-38.620	25586.680	-63.139	-988170.097534	-5135324.844396	252-39-11	243-50-16	62.921
2694-③	81314.346	-7.601	25526.620	-119.059	-194020.873440	-9681222.908585	280-42-39	208-03-28	60.046
2694-④	81325.506	38.620	25467.621	63.139	983571.972069	5134844.938930	77-19-44	336-37-05	125.188
合計				倍面積	-4118.220000	4118.220000			268.252
				面積	2059.1100000	2059.1100000			
				坪数	622.88	622.88			

地 番	2695番
土地の所在	沖縄県国頭郡伊江村字西江上マジヤ原

実 測 平 面 図

面 積 10699.34㎡
求 積 表 別紙の通り
求積方法 電算図上座標法
(使用機種 TOWISE Version 5.4.3.0)

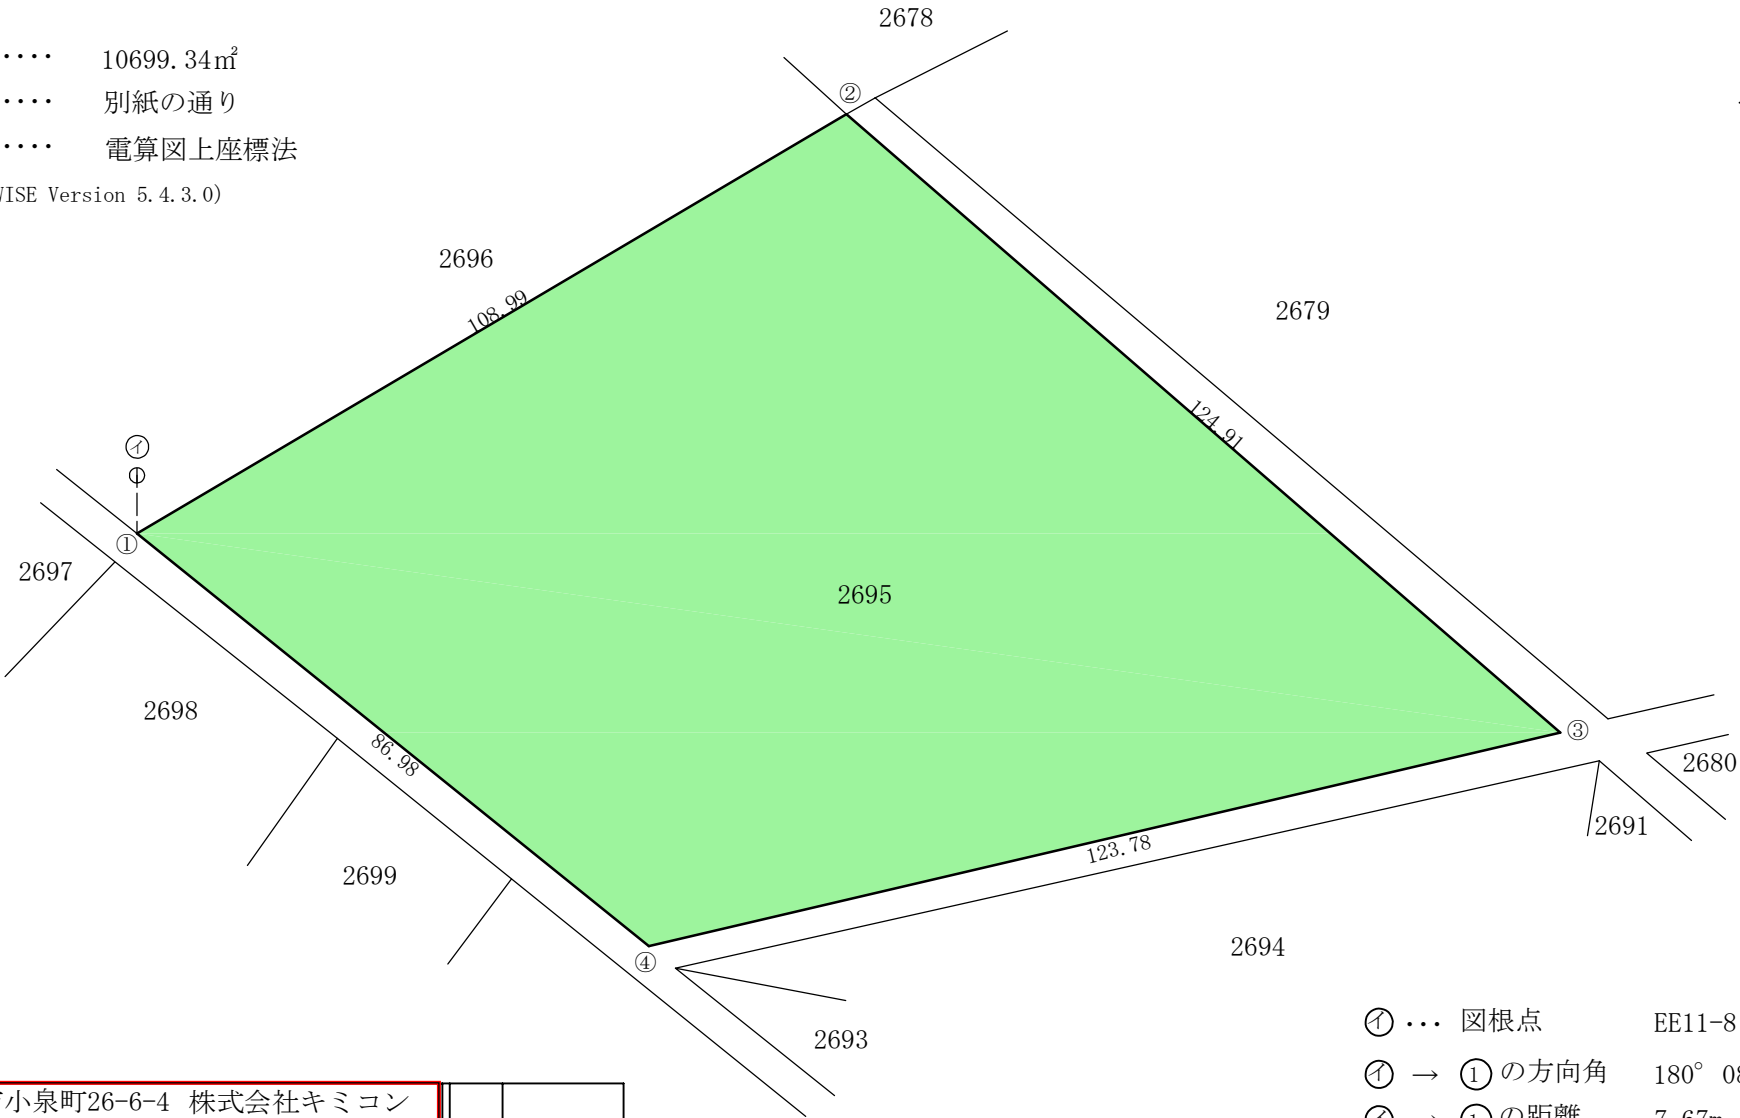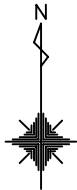

- ① ... 図根点 EE11-8
① → ① の方向角 180° 08' 56"
① → ① の距離 7.67m

作製者 福井県鯖江市小泉町26-6-4 株式会社キミコン
(測量士) 勝田 俊哉 (令和4年10月31日 作製)

縮尺 1/1000



面積（座標法）計算書

地番：2695

測点名	[1] X(i)	[2] X(i+1)-X(i-1)	[3] Y(i)	[4] Y(i+1)-Y(i-1)	[2]*[3]	[1]*[4]	方向角	夾角	距離
2695-①	81383.028	110.020	25396.381	26.119	2794109.837620	2125664.720866	59-25-41	290-33-26	108.989
2695-②	81438.462	-26.365	25490.220	188.239	-672054.632669	15329894.648418	130-54-34	251-28-53	124.910
2695-③	81356.663	-110.020	25584.620	-26.119	-2814819.892400	-2124976.081389	256-49-16	305-54-42	123.779
2695-④	81328.442	26.365	25464.101	-188.239	671365.993192	-15309184.593638	308-52-15	232-02-59	86.980
合計				倍面積	-21398.694257	21398.694257			444.658
				面積	10699.3471286	10699.3471286			
				坪数	3236.55	3236.55			

地 番	2699番	実 測 平 面 図
土地の所在	沖縄県国頭郡伊江村字西江上マジヤ原	

面 積 3973.32㎡
求 積 表 別紙の通り
求積方法 電算図上座標法
(使用機種 TOWISE Version 5.4.3.0)

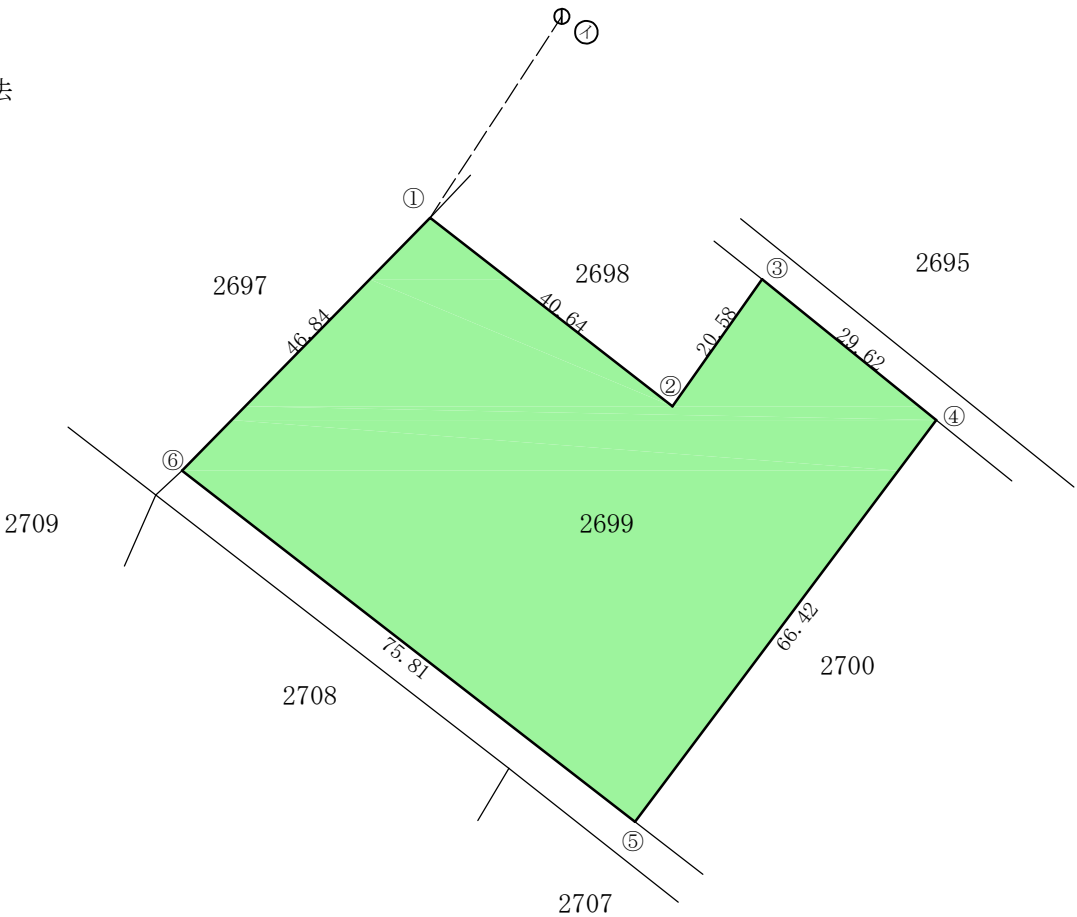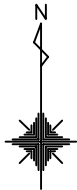

㊦ ... 図根点 EE11-8
㊦ → ① の方向角 213° 13' 53"
㊦ → ① の距離 31.82m

作製者	福井県鯖江市小泉町26-6-4 株式会社キミコン	縮尺	1/1000
	(測量士) 勝田 俊哉 (令和4年10月31日 作製)		

面積（座標法）計算書



地 番： 2699

測点名	[1] X(i)	[2] X(i+1)-X(i-1)	[3] Y(i)	[4] Y(i+1)-Y(i-1)	[2]*[3]	[1]*[4]	方向角	夾 角	距 離
2699-①	81364.086	8.480	25378.963	64.839	215204.628916	5275603.054609	127-55-36	263-31-00	40.644
2699-②	81339.104	-8.160	25411.023	43.920	-207353.948454	3572389.087505	35-11-04	87-15-28	20.582
2699-③	81355.926	-1.799	25422.883	34.900	-45736.963307	2839300.560659	128-56-44	273-45-40	29.624
2699-④	81337.305	-71.761	25445.923	-16.800	-1826033.706717	-1366427.095731	216-51-32	267-54-48	66.416
2699-⑤	81284.165	-6.681	25406.083	-99.739	-169727.858321	-8107217.106331	307-47-53	270-56-21	75.806
2699-⑥	81330.624	79.921	25346.184	-27.120	2025701.146234	-2205701.799063	44-24-36	276-36-43	46.842
合計				倍面積	-7946.701648	7946.701648			279.914
				面 積	3973.3508240	3973.3508240			
				坪 数	1201.93	1201.93			

地 番	2700番
土地の所在	沖縄県国頭郡伊江村字西江上マジヤ原

実 測 平 面 図

面 積 ・・・・ 4753.10㎡
求 積 表 ・・・・ 別紙の通り
求積方法 ・・・・ 電算図上座標法
(使用機種 TOWISE Version 5.4.3.0)

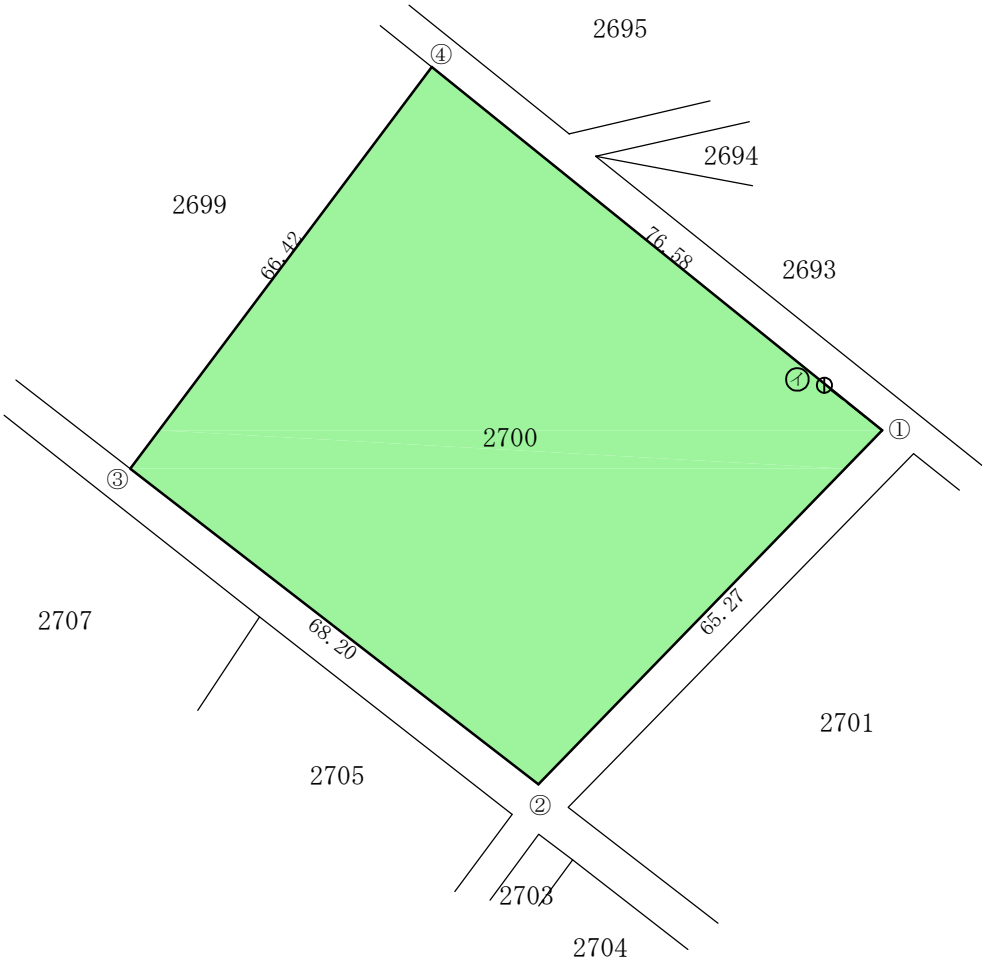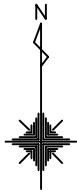

- ① ... 図根点 EE25-2
① → ① の方向角 127° 58' 33"
① → ① の距離 9.72m

作製者

福井県鯖江市小泉町26-6-4 株式会社キミコン
(測量士) 勝田 俊哉 (令和4年10月31日 作製)

縮尺

1/1000

面積（座標法）計算書

地番：2700

測点名	[1] X(i)	[2] X(i+1)-X(i-1)	[3] Y(i)	[4] Y(i+1)-Y(i-1)	[2]*[3]	[1]*[4]	方向角	夾角	距離
2700-①	81289.225	-94.880	25505.523	14.100	-2419964.971080	1146207.591877	224-11-33	275-17-57	65.272
2700-②	81242.425	-5.061	25460.023	-99.439	-128842.696143	-8078682.138021	307-44-00	263-32-27	68.203
2700-③	81284.165	94.880	25406.083	-14.100	2410530.175476	-1146136.235745	36-51-32	269-07-32	66.416
2700-④	81337.305	5.061	25445.923	99.439	128771.340010	8088116.933626	128-53-36	272-02-04	76.575
合計				倍面積	-9506.151737	9506.151737			276.466
				面積	4753.0758686	4753.0758686			
				坪数	1437.80	1437.80			

地 番	2701番
土地の所在	沖縄県国頭郡伊江村字西江上マジヤ原

実 測 平 面 図



面 積 11894.65㎡
求 積 表 別紙の通り
求積方法 電算図上座標法
(使用機種 TOWISE Version 5.4.3.0)

① ... 図根点 EE25-2
① → ① の方向角 127° 29' 16"
① → ① の距離 14.85m

作製者	福井県鯖江市小泉町26-6-4 株式会社キミコン			縮尺	1/1000
	(測量士) 勝田 俊哉 (令和4年10月31日 作製)				

面積（座標法）計算書



地番：2701

測点名	[1] X(i)	[2] X(i+1)-X(i-1)	[3] Y(i)	[4] Y(i+1)-Y(i-1)	[2]*[3]	[1]*[4]	方向角	夾角	距離
2701-①	81286.167	-76.339	25509.646	199.299	-1947382.586254	16200243.091357	128-42-42	264-25-03	196.896
2701-②	81163.028	-155.960	25663.284	95.539	-4002447.265046	7754237.406647	240-32-14	291-49-32	66.729
2701-③	81130.207	76.339	25605.185	-199.299	1954675.947132	-16169160.424488	307-42-26	247-10-12	178.475
2701-④	81239.367	155.960	25463.985	-95.539	3971364.598177	-7761530.767524	44-17-39	276-35-13	65.385
合計				倍面積	-23789.305991	23789.305991			507.485
				面積	11894.6529957	11894.6529957			
				坪数	3598.13	3598.13			

地 番	2702番
土地の所在	沖縄県国頭郡伊江村字西江上マジヤ原

実 測 平 面 図

面 積 6636.56㎡
求 積 表 別紙の通り
求積方法 電算図上座標法
(使用機種 TOWISE Version 5.4.3.0)

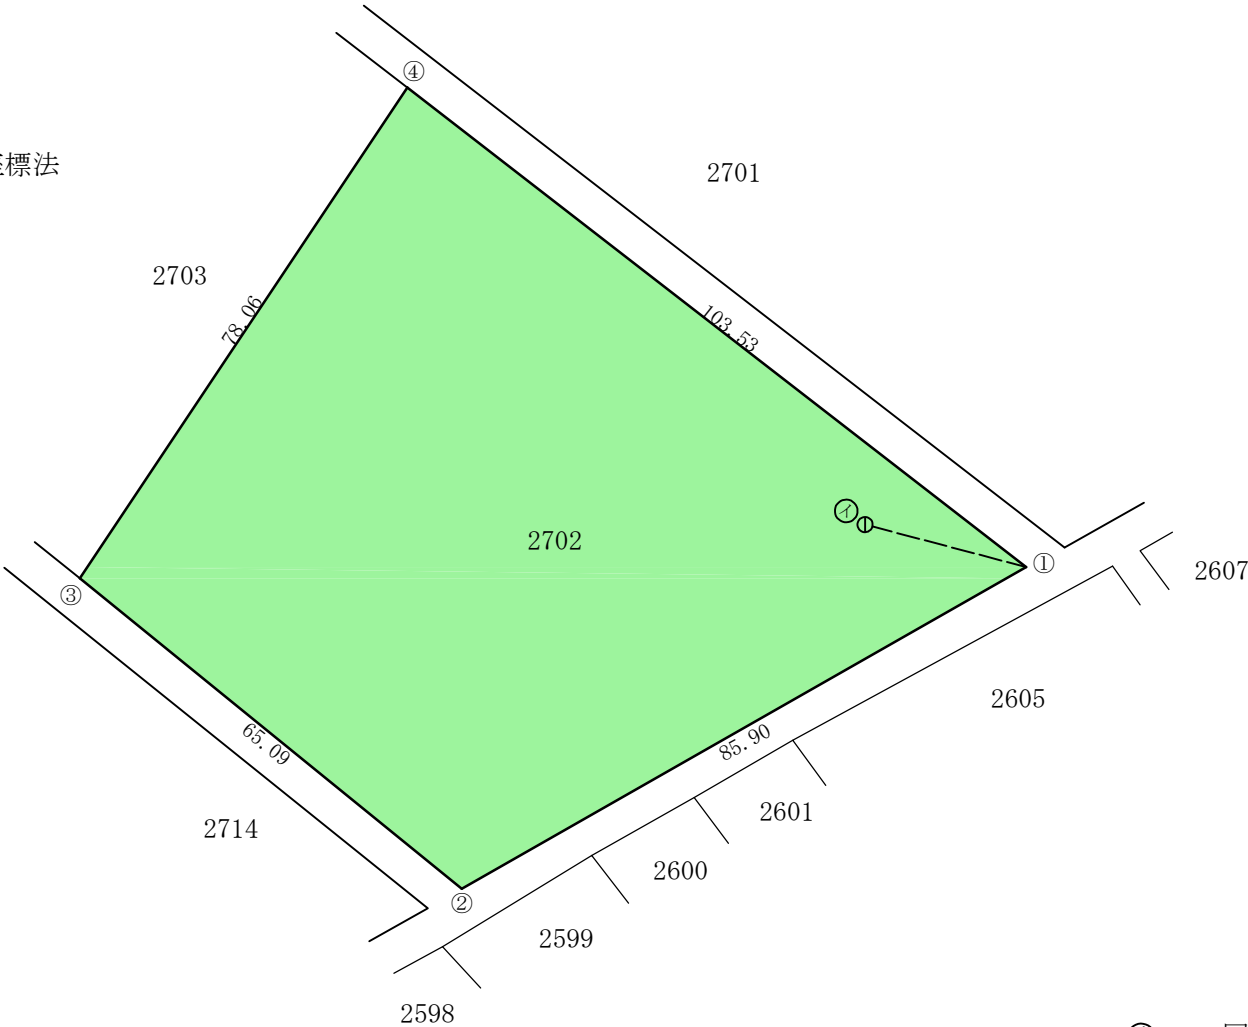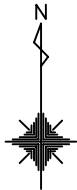

- ① ... 図根点 EE26-4
① → ① の方向角 104° 46' 51"
① → ① の距離 22.03m

作製者

福井県鯖江市小泉町26-6-4 株式会社キミコン
(測量士) 勝田 俊哉 (令和4年10月31日 作製)

縮尺 1/1000

面積（座標法）計算書

地番：2702

測点名	[1] X(i)	[2] X(i+1)-X(i-1)	[3] Y(i)	[4] Y(i+1)-Y(i-1)	[2]*[3]	[1]*[4]	方向角	夾角	距離
2702-①	81127.605	-105.981	25600.088	7.199	-2713118.465541	584035.555772	240-18-46	292-31-27	85.895
2702-②	81085.064	-1.500	25525.467	-125.139	-38291.954129	-10146897.575204	309-05-25	248-46-39	65.088
2702-③	81126.105	105.981	25474.949	-7.199	2699856.139064	-584024.756251	33-42-21	264-36-56	78.063
2702-④	81191.045	1.500	25518.268	125.139	38281.154609	10160159.901681	127-47-19	274-04-58	103.533
合計				倍面積	-13273.125997	13273.125997			332.579
				面積	6636.5629987	6636.5629987			
				坪数	2007.56	2007.56			

地番	2703番
土地の所在	沖縄県国頭郡伊江村字西江上マジヤ原

実測平面図

面積 5094.50㎡
求積表 別紙の通り
求積方法 電算図上座標法
(使用機種 TOWISE Version 5.4.3.0)



- ① ... 図根点 EE25-4
① → ① の方向角 36° 59' 35"
① → ① の距離 14.92m

作製者 福井県鯖江市小泉町26-6-4 株式会社キミコン
(測量士) 勝田 俊哉 (令和4年10月31日 作製)

縮尺 1/1000



面積（座標法）計算書

地 番： 2703

測点名	[1] X(i)	[2] X(i+1)-X(i-1)	[3] Y(i)	[4] Y(i+1)-Y(i-1)	[2]*[3]	[1]*[4]	方向角	夾 角	距 離
2703-①	81220.585	-0.520	25479.808	59.860	-13240.827549	4861826.793648	127-31-36	271-07-17	48.495
2703-②	81191.045	-94.480	25518.268	-4.859	-2410969.835761	-394547.232275	213-42-21	266-10-45	78.063
2703-③	81126.105	-16.601	25474.949	-103.259	-422899.649190	-8377000.586670	308-53-07	275-10-46	77.003
2703-④	81174.445	109.721	25415.009	-14.860	2788564.066917	-1206287.251690	36-17-38	267-24-31	76.157
2703-⑤	81235.826	57.960	25460.088	49.559	1475675.780802	4025983.468602	127-22-00	271-04-22	5.637
2703-⑥	81232.405	-32.461	25464.568	-16.780	-826611.246582	-1363056.076673	216-12-25	268-50-25	35.990
2703-⑦	81203.365	-40.840	25443.309	-6.160	-1039106.959165	-500192.345180	128-00-22	91-47-57	19.164
2703-⑧	81191.565	17.220	25458.408	36.500	438399.685026	2963462.215715	36-24-19	88-23-57	36.057
合計				倍面積	-10188.985502	10188.985477			376.566
				面 積	5094.4927510	5094.4927383			
				坪 数	1541.08	1541.08			

地番	2704番	実測平面図
土地の所在	沖縄県国頭郡伊江村字西江上マジヤ原	

面積 692.29㎡
求積表 別紙の通り
求積方法 電算図上座標法
(使用機種 TOWISE Version 5.4.3.0)

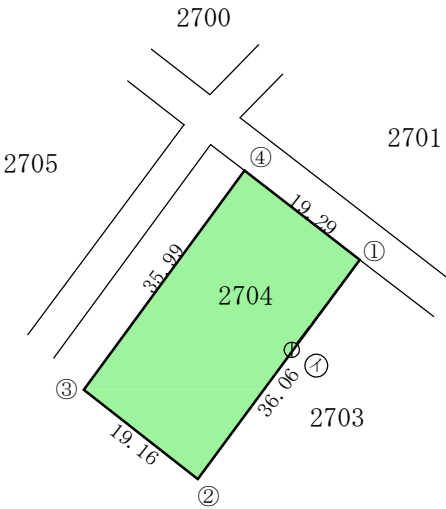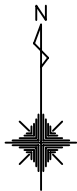

① ... 図根点 EE25-4
① → ① の方向角 36° 59' 35"
① → ① の距離 14.92m

作製者

福井県鯖江市小泉町26-6-4 株式会社キミコン
(測量士) 勝田 俊哉 (令和4年10月31日 作製)

縮尺

1/1000

面積（座標法）計算書



地番：2704

測点名	[1] X(i)	[2] X(i+1)-X(i-1)	[3] Y(i)	[4] Y(i+1)-Y(i-1)	[2]*[3]	[1]*[4]	方向角	夾角	距離
2704-①	81220.585	-40.840	25479.808	-6.160	-1040599.160986	-500299.163980	216-24-19	268-36-31	36.057
2704-②	81191.565	-17.220	25458.408	-36.500	-438400.339023	-2963466.635929	308-00-22	271-36-03	19.164
2704-③	81203.365	40.840	25443.308	6.160	1039108.508366	500193.091360	36-12-25	268-12-03	35.990
2704-④	81232.405	17.220	25464.568	36.500	438506.411643	2964957.288549	127-47-48	271-35-23	19.286
合計				倍面積	-1384.580000	1384.580000			110.497
				面積	692.2900000	692.2900000			
				坪数	209.41	209.41			

地 番	2705番
土地の所在	沖縄県国頭郡伊江村字西江上マジヤ原

実 測 平 面 図

面 積 ・・・・ 1451.16㎡
求 積 表 ・・・・ 別紙の通り
求積方法 ・・・・ 電算図上座標法
(使用機種 TOWISE Version 5.4.3.0)

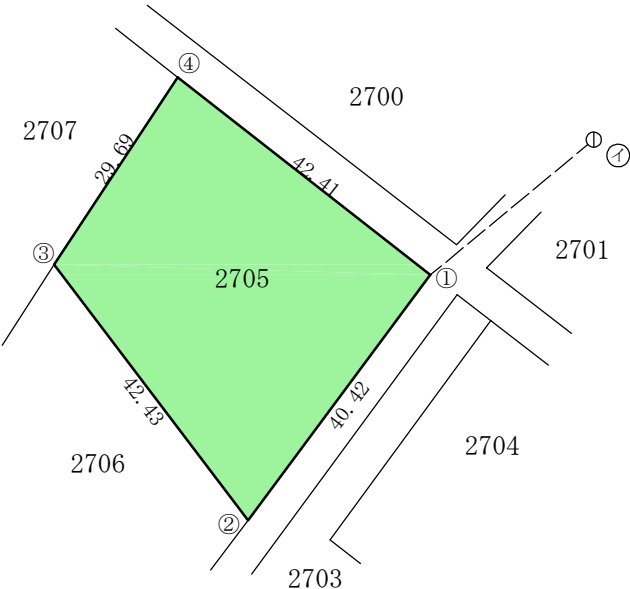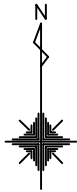

- ① ... 図根点 EE25-3
- ① → ① の方向角 230° 21' 06"
- ① → ① の距離 28.05m

作製者	福井県鯖江市小泉町26-6-4 株式会社キミコン (測量士) 勝田 俊哉 (令和4年10月31日 作製)	縮尺	1/1000
-----	---	----	--------

面積（座標法）計算書



地番：2705

測点名	[1] X(i)	[2] X(i+1)-X(i-1)	[3] Y(i)	[4] Y(i+1)-Y(i-1)	[2]*[3]	[1]*[4]	方向角	夾角	距離
2705-①	81238.424	-58.579	25456.567	9.281	-1491227.632178	753943.610106	216-37-50	268-35-00	40.424
2705-②	81205.984	1.360	25432.448	-49.761	34590.948136	-4040890.955371	322-48-54	286-11-04	42.426
2705-③	81239.784	58.579	25406.806	-9.281	1488312.668106	-753956.232790	33-26-11	250-37-17	29.693
2705-④	81264.563	-1.360	25423.167	49.761	-34578.325453	4043805.919443	128-02-50	274-36-39	42.412
合計				倍面積	-2902.341389	2902.341389			154.955
				面積	1451.1706946	1451.1706945			
				坪数	438.97	438.97			

地 番	2708番
土地の所在	沖縄県国頭郡伊江村字西江上マジヤ原

実 測 平 面 図

面 積 4043.80㎡
求 積 表 別紙の通り
求積方法 電算図上座標法
(使用機種 TOWISE Version 5.4.3.0)

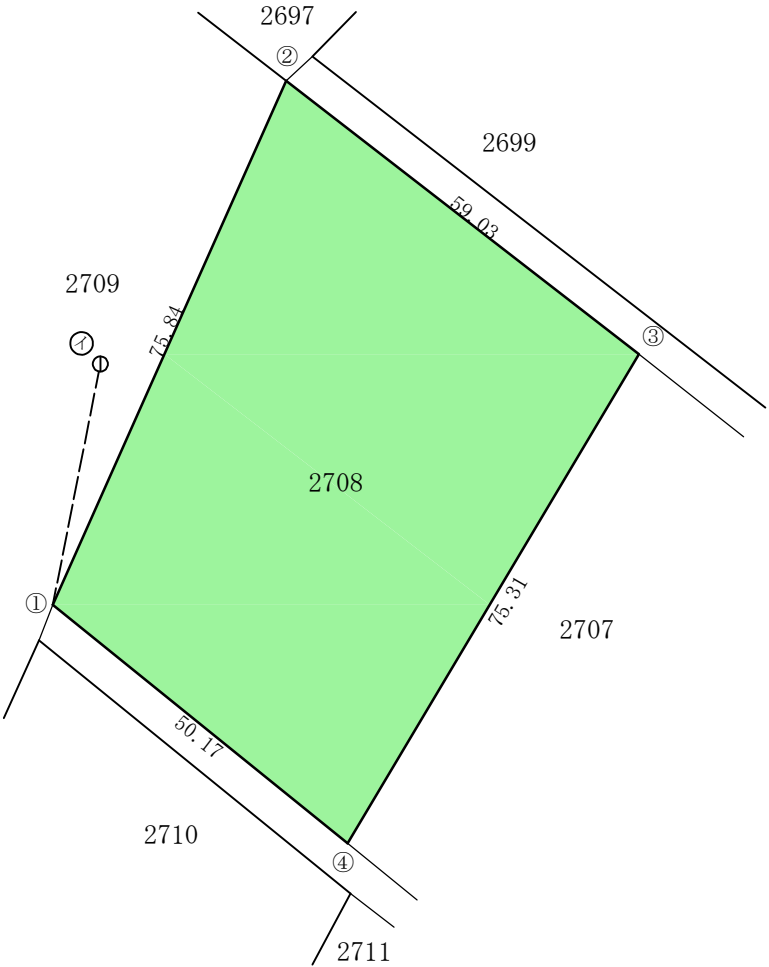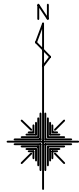

① ... 図根点 EE11-11
① → ① の方向角 191° 09' 23"
① → ① の距離 32.45m

作製者 福井県鯖江市小泉町26-6-4 株式会社キミコン
(測量士) 勝田 俊哉 (令和4年10月31日 作製)

縮尺 1/1000

面積（座標法）計算書



地番：2708

測点名	[1] X(i)	[2] X(i+1)-X(i-1)	[3] Y(i)	[4] Y(i+1)-Y(i-1)	[2]*[3]	[1]*[4]	方向角	夾角	距離
2708-①	81258.100	100.860	25311.858	-8.120	2552955.651110	-659851.443577	24-00-34	254-59-48	75.842
2708-②	81327.380	33.120	25342.718	77.519	839363.201635	6304436.314000	127-46-28	283-45-54	59.031
2708-③	81291.221	-100.860	25389.378	8.120	-2560774.246141	660120.396486	210-46-50	263-00-22	75.309
2708-④	81226.520	-33.120	25350.838	-77.519	-839632.154545	-6296617.718969	309-00-46	278-13-56	50.167
合計				倍面積	-8087.547941	8087.547941			260.349
				面積	4043.7739704	4043.7739704			
				坪数	1223.24	1223.24			

地 番	2710番
土地の所在	沖縄県国頭郡伊江村字西江上マジヤ原

実 測 平 面 図

面 積 3842.39㎡
求 積 表 別紙の通り
求積方法 電算図上座標法
(使用機種 TOWISE Version 5.4.3.0)

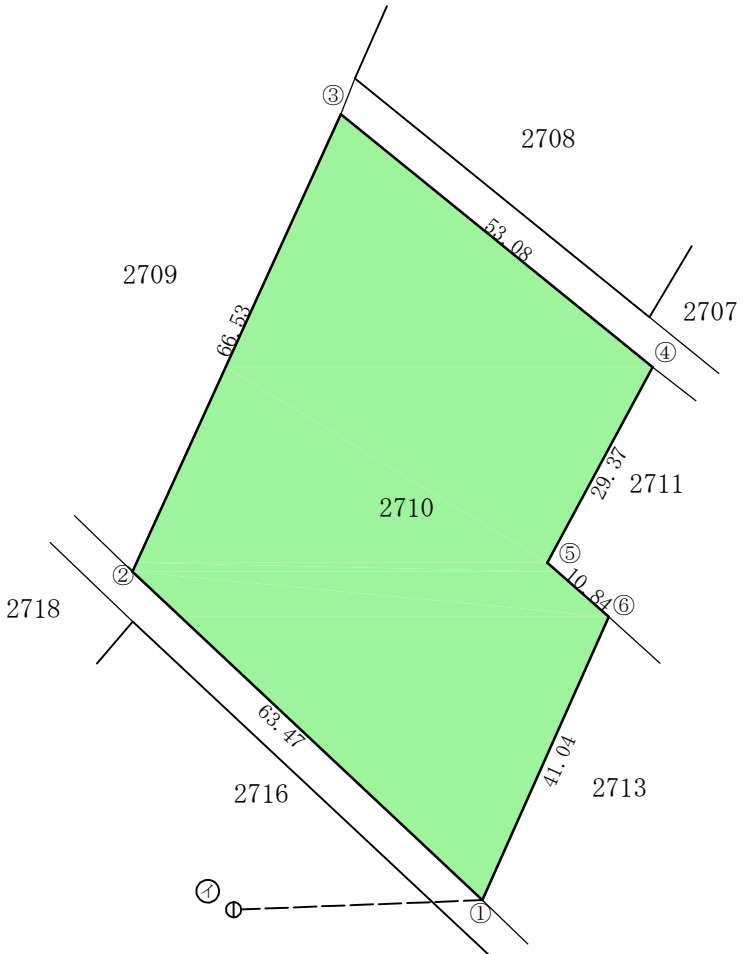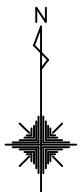

① ... 図根点 EE11-14
① → ① の方向角 87° 48' 18"
① → ① の距離 32.90m

作製者

縮尺

1/1000

面積（座標法）計算書


地番：2710

測点名	[1] X(i)	[2] X(i+1)-X(i-1)	[3] Y(i)	[4] Y(i+1)-Y(i-1)	[2]*[3]	[1]*[4]	方向角	夾角	距離
2710-①	81149.384	5.960	25328.714	-63.000	150950.205118	-5112425.952824	313-11-10	289-08-44	63.474
2710-②	81192.824	103.980	25282.433	-18.682	2628867.457698	-1516819.707298	24-30-27	251-19-17	66.535
2710-③	81253.364	27.080	25310.032	68.799	685406.364998	5590177.230365	129-04-52	284-34-25	53.075
2710-④	81219.904	-59.320	25351.232	27.282	-1503832.722245	2215816.792174	208-17-22	259-12-30	29.368
2710-⑤	81194.044	-33.040	25337.314	-5.799	-837146.622927	-470856.513310	131-29-15	103-11-53	10.838
2710-⑥	81186.864	-44.660	25345.433	-8.600	-1131929.499683	-698207.032039	204-02-26	252-33-11	41.040
合計				倍面積	-7684.817042	7684.817067			264.330
				面積	3842.4085210	3842.4085336			
				坪数	1162.32	1162.32			

地 番	2714番
土地の所在	沖縄県国頭郡伊江村字西江上マジヤ原

実 測 平 面 図

面 積 9352.39㎡
求 積 表 別紙の通り
求積方法 電算図上座標法
(使用機種 TOWISE Version 5.4.3.0)

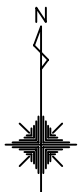

① ... 図根点 EE26-6
① → ① の方向角 59° 35' 43"
① → ① の距離 19.76m

作製者

縮尺

1/1000

面積（座標法）計算書

地番：2714



測点名	[1] X(i)	[2] X(i+1)-X(i-1)	[3] Y(i)	[4] Y(i+1)-Y(i-1)	[2]*[3]	[1]*[4]	方向角	夾角	距離
2714-①	81082.459	-120.840	25520.952	48.560	-3083942.866458	3937373.345932	240-42-03	291-52-04	68.619
2714-②	81048.879	-44.581	25461.111	-74.141	-1135069.095827	-6009024.009758	232-25-47	171-43-44	18.041
2714-③	81037.879	60.419	25446.811	-90.359	1537478.376569	-7322507.502903	313-11-53	260-46-06	104.335
2714-④	81109.298	131.840	25370.752	-34.260	3344881.914038	-2778838.506266	34-40-32	261-28-39	73.470
2714-⑤	81169.719	-26.839	25412.551	150.200	-682053.108322	12191701.452995	128-49-59	274-09-27	139.158
合計				倍面積	-18704.780000	18704.780000			403.623
				面積	9352.3900000	9352.3900000			
				坪数	2829.09	2829.09			

地 番	2715番
-----	-------

実 測 平 面 図

土地の所在	沖縄県国頭郡伊江村字西江上マジヤ原
-------	-------------------

面 積 ・・・・ 6924.12㎡
求 積 表 ・・・・ 別紙の通り
求積方法 ・・・・ 電算図上座標法
(使用機種 TOWISE Version 5.4.3.0)

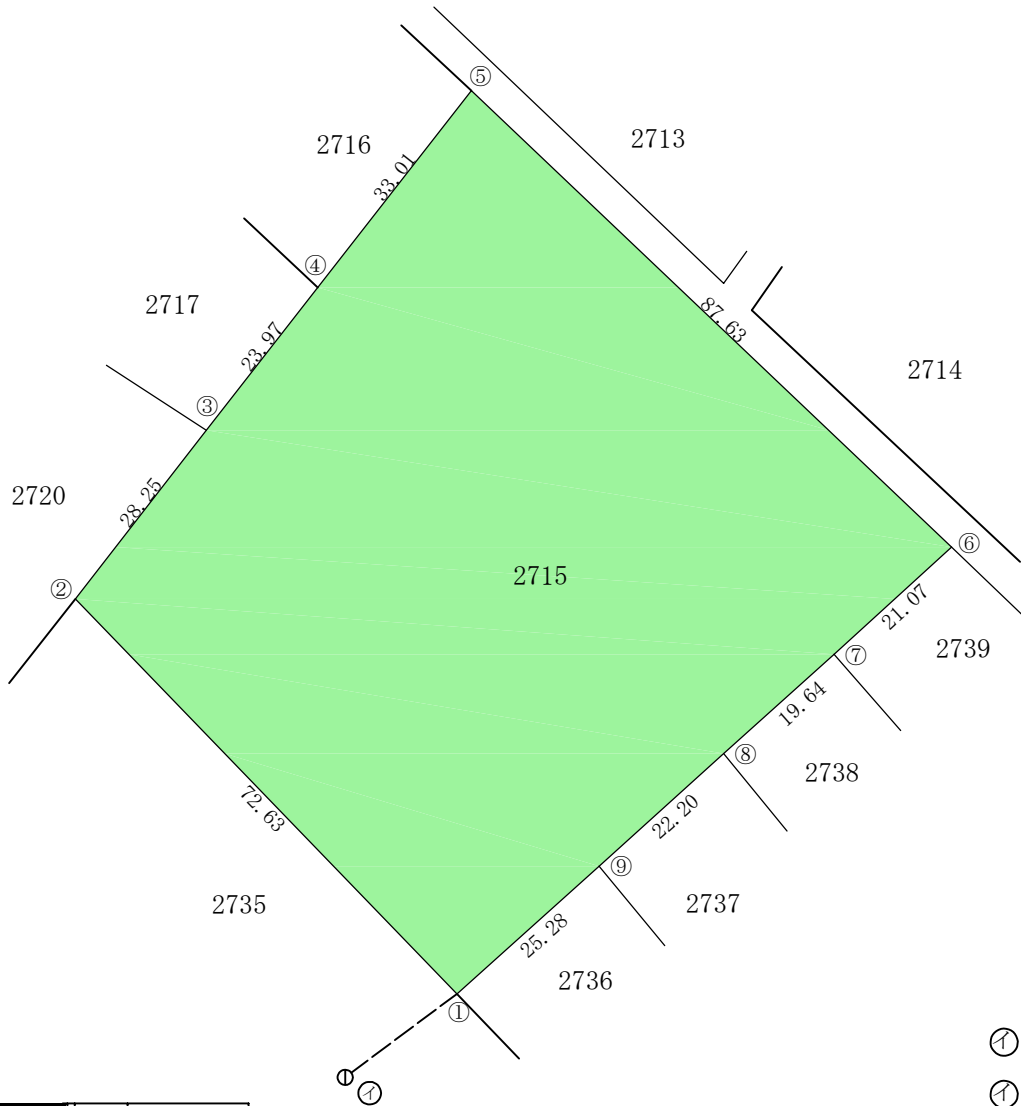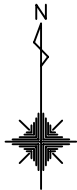

① ... 図根点 EE11-17
① → ① の方向角 53° 12' 11"
① → ① の距離 18.43m

作製者

縮尺 1/1000



面積（座標法）計算書

地番：2715

測点名	[1] X(i)	[2] X(i+1)-X(i-1)	[3] Y(i)	[4] Y(i+1)-Y(i-1)	[2]*[3]	[1]*[4]	方向角	夾角	距離
2715-①	81018.864	35.340	25331.738	-69.260	895214.966780	-5611337.349152	315-59-34	267-56-49	72.631
2715-②	81071.104	74.540	25281.278	-33.120	1884463.890756	-2685084.254627	37-52-02	261-52-28	28.248
2715-③	81093.404	41.220	25298.618	32.060	1042814.603315	2599817.775918	37-52-58	180-00-56	23.972
2715-④	81112.324	44.940	25313.338	35.040	1137587.557080	2842135.697133	37-59-13	180-06-15	33.014
2715-⑤	81138.344	-34.340	25333.658	83.840	-869947.003279	6802599.994591	133-32-19	275-33-06	87.625
2715-⑥	81077.984	-74.560	25397.178	47.960	-1893608.915933	3888500.127389	227-36-58	274-04-39	21.065
2715-⑦	81063.784	-27.340	25381.618	-30.160	-693938.439600	-2444853.782410	228-00-44	180-23-46	19.642
2715-⑧	81050.644	-28.020	25367.018	-31.080	-710788.961209	-2519023.224822	227-55-13	179-54-29	22.204
2715-⑨	81035.764	-31.780	25350.538	-35.280	-805645.864587	-2858906.817345	228-02-45	180-07-32	25.279
合計				倍面積	-13848.166675	13848.166675			333.680
				面積	6924.0833375	6924.0833375			
				坪数	2094.53	2094.53			

地番	2716番	実測平面図
土地の所在	沖縄県国頭郡伊江村字西江上マジヤ原	

面積 …… 2324.46㎡
求積表 …… 別紙の通り
求積方法 …… 電算図上座標法
(使用機種 TOWISE Version 5.4.3.0)

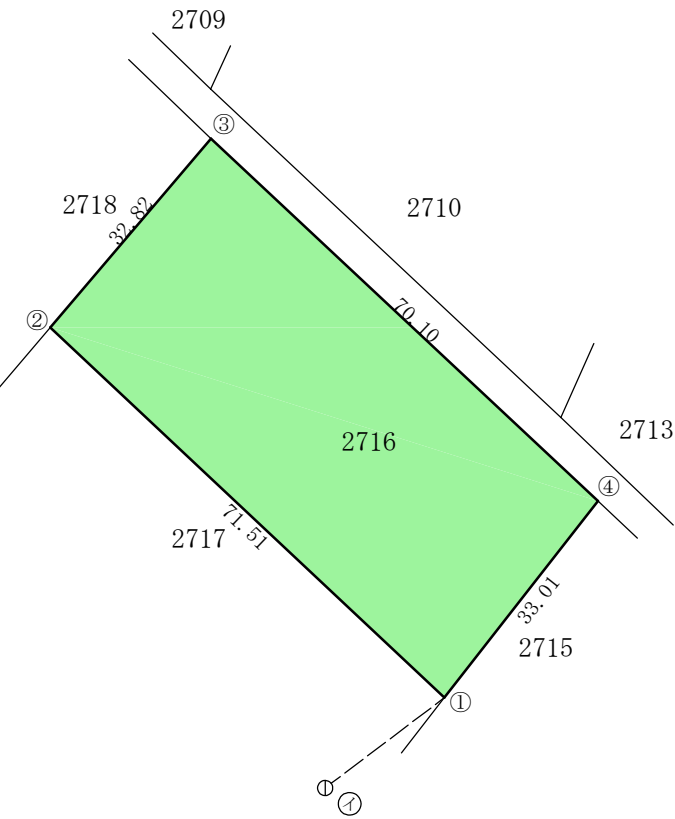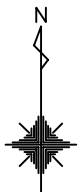

- ① …… 図根点 EE11-15
- ① → ① の方向角 52° 50′ 25″
- ① → ① の距離 19.80m

作製者		縮尺	1/1000
-----	--	----	--------

面積（座標法）計算書

地番：2716

測点名	[1] X(i)	[2] X(i+1)-X(i-1)	[3] Y(i)	[4] Y(i+1)-Y(i-1)	[2]*[3]	[1]*[4]	方向角	夾角	距離
2716-①	81112.324	22.920	25313.338	-72.460	580171.971943	-5877362.757742	313-11-12	275-11-59	71.510
2716-②	81161.264	73.920	25261.198	-30.860	1867305.294664	-2504647.065857	40-25-35	267-14-23	32.815
2716-③	81186.244	-22.920	25282.478	72.460	-579464.669654	5882718.960830	133-06-14	272-40-39	70.098
2716-④	81138.344	-73.920	25333.658	30.860	-1872661.497752	2503939.763569	217-59-13	264-52-59	33.014
合計				倍面積	-4648.900800	4648.900800			207.437
				面積	2324.4503999	2324.4503999			
				坪数	703.14	703.14			

面積（座標法）計算書



地 番： 2735

測点名	[1] X(i)	[2] X(i+1)-X(i-1)	[3] Y(i)	[4] Y(i+1)-Y(i-1)	[2]*[3]	[1]*[4]	方向角	夾 角	距 離
2735-①	81018.864	-91.760	25331.738	88.562	-2324430.608995	7175157.569875	136-02-48	180-03-14	54.896
2735-②	80979.344	-79.040	25369.840	-13.080	-2005230.403512	-1059169.767407	232-19-34	276-16-46	64.663
2735-③	80939.824	-13.500	25318.659	-87.181	-341814.062387	-7056419.178979	305-51-30	253-31-56	44.419
2735-④	80965.844	45.479	25282.659	-63.940	1149842.216158	-5176934.322208	304-51-25	178-59-55	34.049
2735-⑤	80985.303	38.100	25254.719	-53.780	962198.428202	-4355385.235930	305-48-18	180-56-53	31.861
2735-⑥	81003.943	43.940	25228.879	-6.240	1108557.147185	-505478.407158	37-45-53	271-57-35	32.004
2735-⑦	81029.243	67.160	25248.479	52.399	1695696.678303	4245886.391678	38-04-50	180-18-57	53.180
2735-⑧	81071.104	-10.380	25281.278	83.259	-262408.506500	6749932.061623	135-59-34	277-54-44	72.631
合計				倍面積	-17589.111546	17589.111495			387.703
				面 積	8794.5557730	8794.5557477			
				坪 数	2660.35	2660.35			

地 番	2262番
土地の所在	沖縄県国頭郡伊江村字西江上親竹原

実 測 平 面 図

面 積 ・・・・ 2584.19㎡
求 積 表 ・・・・ 別紙の通り
求積方法 ・・・・ 電算図上座標法
(使用機種 TOWISE Version 5.4.3.0)

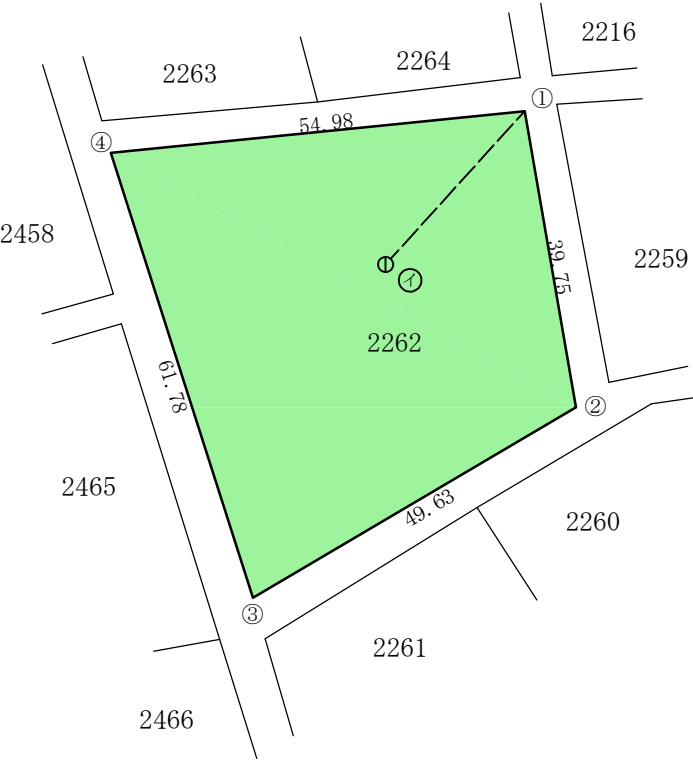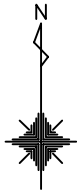

- ① ... 図根点 FF25-5
① → ① の方向角 42° 11' 15"
① → ① の距離 27.37m

作製者

縮尺

1/1000

面積（座標法）計算書



地番：2262

測点名	[1] X(i)	[2] X(i+1)-X(i-1)	[3] Y(i)	[4] Y(i+1)-Y(i-1)	[2]*[3]	[1]*[4]	方向角	夾角	距離
2262-①	81136.430	-33.640	26618.171	61.500	-895429.747147	4989865.223197	170-09-01	265-54-46	39.746
2262-②	81097.270	-64.380	26624.970	-35.940	-1714123.108473	-2914669.135311	239-27-20	249-18-19	49.626
2262-③	81072.050	33.640	26582.231	-61.500	894220.719214	-4985905.855819	342-19-18	282-51-58	61.777
2262-④	81130.910	64.380	26563.470	35.940	1710163.741095	2915878.163244	84-14-15	281-54-57	54.978
合計				倍面積	-5168.395310	5168.395310			206.127
				面積	2584.1976550	2584.1976550			
				坪数	781.71	781.71			

地番	2359番	実測平面図
----	-------	-------

土地の所在	沖縄県国頭郡伊江村字西江上親竹原
-------	------------------

面積 …… 474.24㎡
求積表 …… 別紙の通り
求積方法 …… 電算図上座標法
(使用機種 TOWISE Version 5.4.3.0)

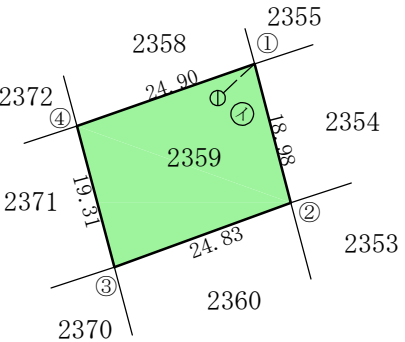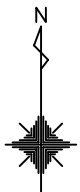

① …… 図根点 EF11-22
① → ① の方向角 47° 04′ 28″
① → ① の距離 6.64m

作製者

縮尺	1/1000
----	--------



面積（座標法）計算書

地番：2359

測点名	[1] X(i)	[2] X(i+1)-X(i-1)	[3] Y(i)	[4] Y(i+1)-Y(i-1)	[2]*[3]	[1]*[4]	方向角	夾角	距離
2359-①	81390.016	-10.140	26331.058	28.300	-266993.256132	2303325.010055	165-20-55	274-37-42	18.977
2359-②	81371.656	-26.880	26335.858	-18.520	-707912.906532	-1506982.639189	249-55-47	264-34-52	24.828
2359-③	81363.136	10.140	26312.538	-28.300	266805.468461	-2302564.304750	345-03-25	275-07-38	19.313
2359-④	81381.796	26.880	26307.558	18.520	707152.201227	1507170.426860	70-43-13	265-39-48	24.896
合計				倍面積	-948.492976	948.492976			88.014
				面積	474.2464879	474.2464879			
				坪数	143.45	143.45			

地番	2360番	実測平面図
土地の所在	沖縄県国頭郡伊江村字西江上親竹原	

面積 …… 625.15㎡
求積表 …… 別紙の通り
求積方法 …… 電算図上座標法
(使用機種 TOWISE Version 5.4.3.0)

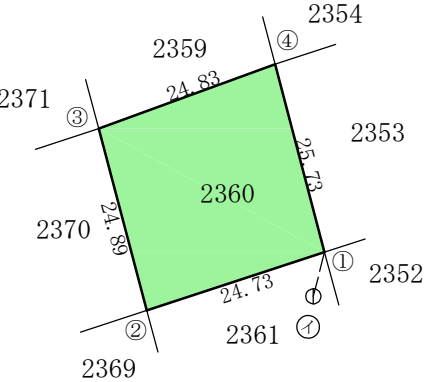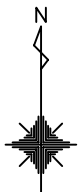

① …… 図根点 EF11-23
① → ① の方向角 14° 13′ 14″
① → ① の距離 6.02m

作製者

縮尺	1/1000
----	--------

面積（座標法）計算書

地番：2360



測点名	[1] X(i)	[2] X(i+1)-X(i-1)	[3] Y(i)	[4] Y(i+1)-Y(i-1)	[2]*[3]	[1]*[4]	方向角	夾角	距離
2360-①	81346.776	-32.580	26342.398	-16.960	-858240.564942	-1379619.679718	251-51-27	266-35-07	24.729
2360-②	81339.076	16.360	26318.898	-29.860	430573.796250	-2428773.684322	345-11-35	273-20-08	24.886
2360-③	81363.136	32.580	26312.538	16.960	857267.724667	1379897.138786	69-55-47	264-44-12	24.828
2360-④	81371.656	-16.360	26335.858	29.860	-430851.255318	2429746.524597	165-16-20	275-20-33	25.725
合計				倍面積	-1250.299343	1250.299343			100.168
				面積	625.1496717	625.1496717			
				坪数	189.10	189.10			

地 番	1997番
-----	-------

実 測 平 面 図

土地の所在	沖縄県国頭郡伊江村字西江前トモリ
-------	------------------

面 積 ・・・・ 1417.31㎡
求 積 表 ・・・・ 別紙の通り
求積方法 ・・・・ 電算図上座標法
(使用機種 TOWISE Version 5.4.3.0)

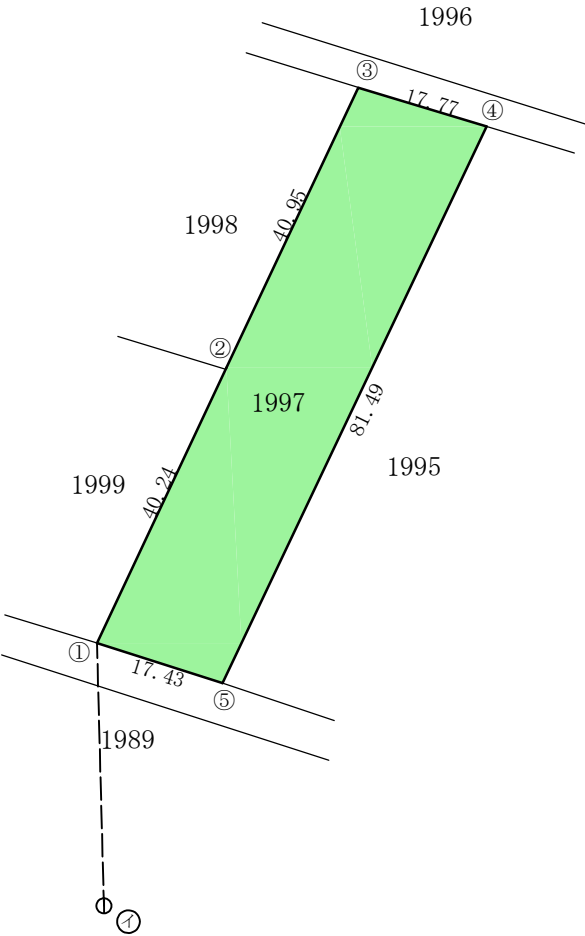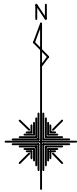

- ① ... 図根点 EL11-5
① → ① の方向角 358° 28' 57"
① → ① の距離 34.77m

作製者

縮尺

1/1000



面積（座標法）計算書

地番：1997

測点名	[1] X(i)	[2] X(i+1)-X(i-1)	[3] Y(i)	[4] Y(i+1)-Y(i-1)	[2]*[3]	[1]*[4]	方向角	夾角	距離
1997-①	79918.754	41.720	25789.394	0.520	1075932.856388	41535.731509	25-10-37	277-28-14	40.243
1997-②	79955.174	73.480	25806.514	34.540	1896265.682337	2761635.108201	25-10-31	179-59-54	40.950
1997-③	79992.234	31.900	25823.934	34.420	823787.227391	2753294.282363	106-53-04	261-42-33	17.766
1997-④	79987.074	-78.780	25840.934	-17.939	-2035749.623436	-1434915.749738	205-23-18	278-30-14	81.490
1997-⑤	79913.454	-68.320	25805.994	-51.540	-1763070.770595	-4118714.744395	287-42-23	262-19-05	17.426
合計				倍面積	-2834.627914	2834.627940			197.875
				面積	1417.3139572	1417.3139701			
				坪数	428.73	428.73			

概 略 図

FAC6005 伊江島補助飛行場 8-1

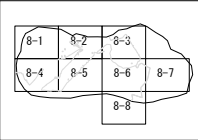
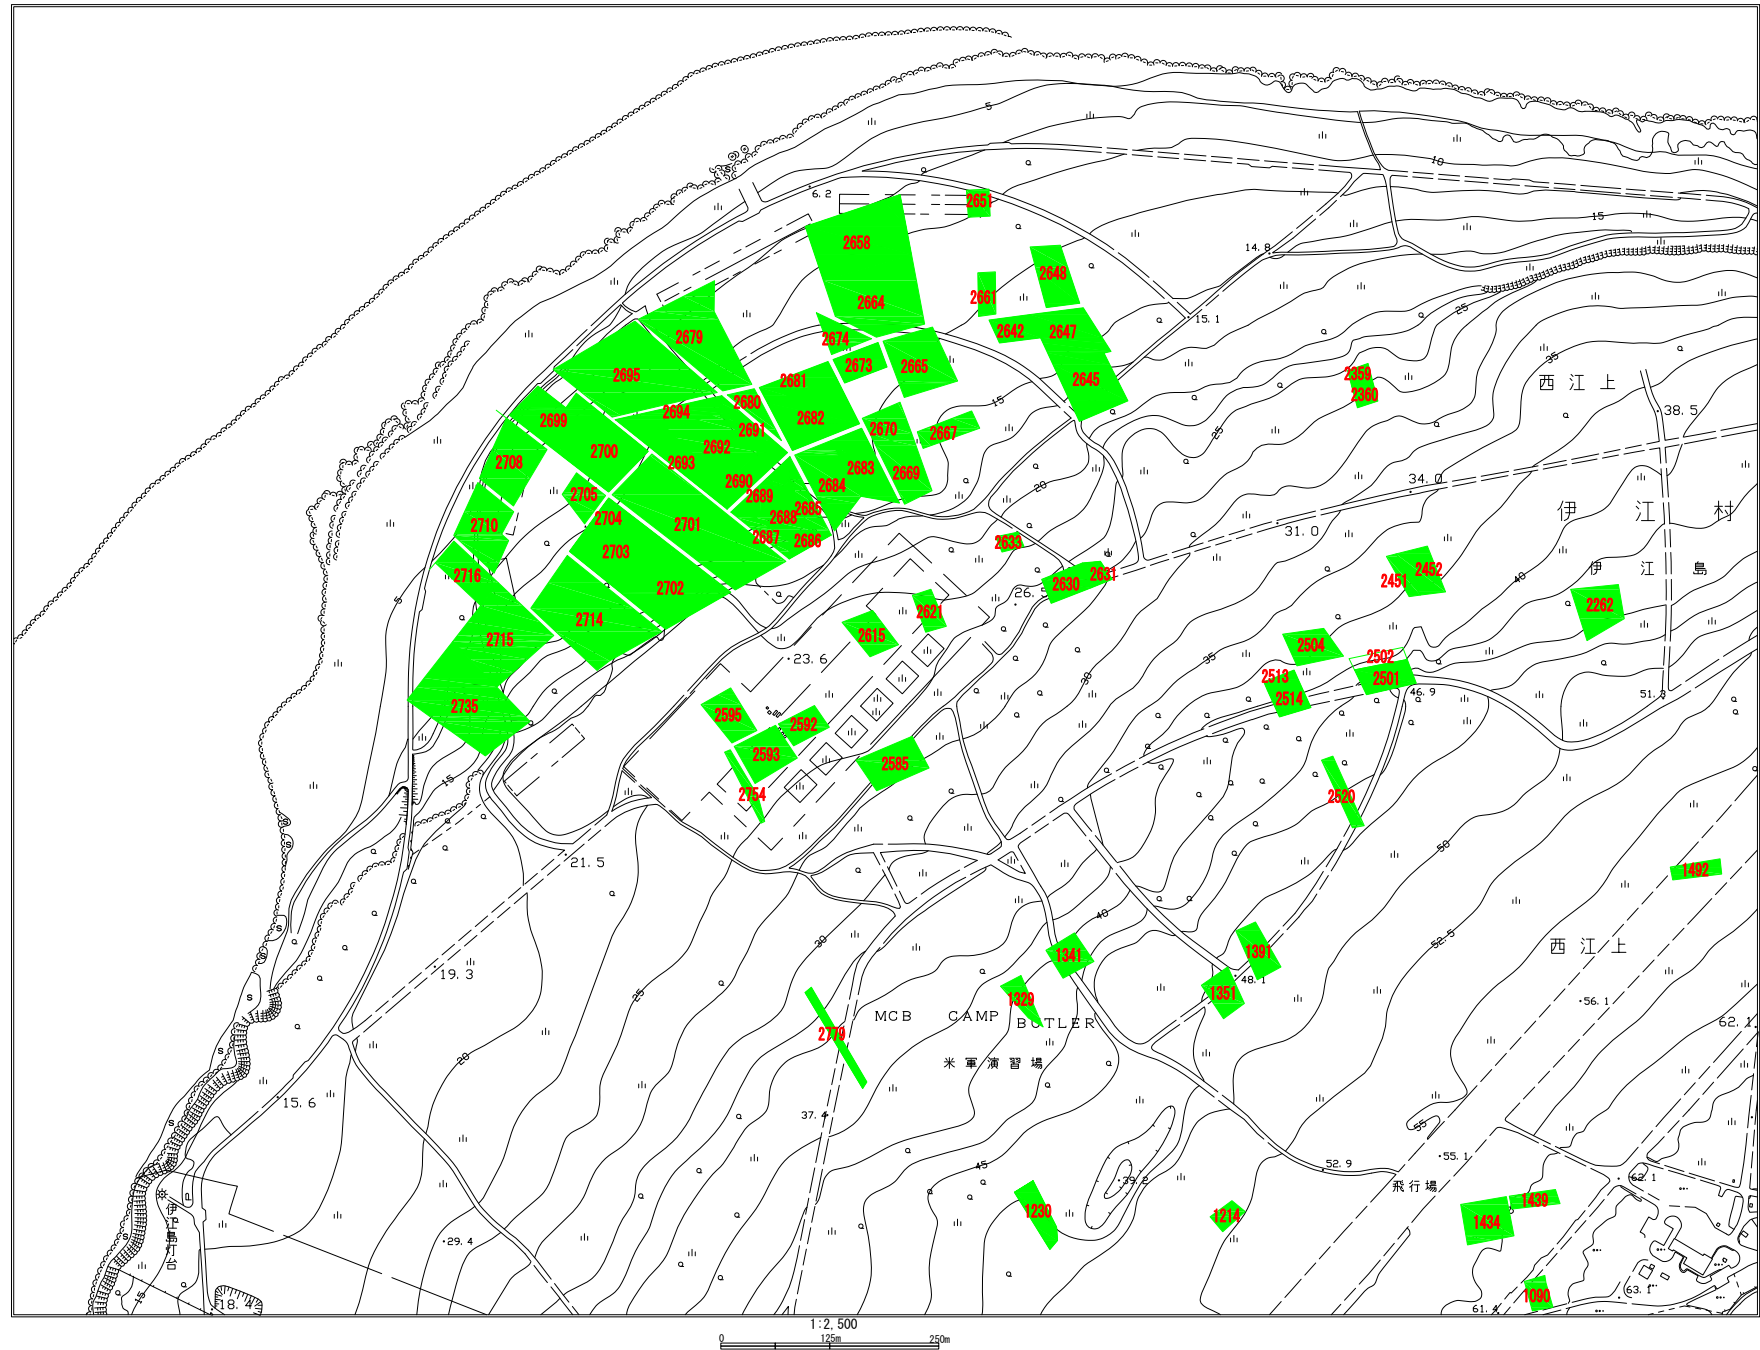


凡 例	
	施設 区 域
	使用しようとする土地

「この地図は、沖縄防衛局の調査を経て、沖縄防衛局が作成したものである。（中略）」

概 略 図

FAC6005 伊江島補助飛行場 8-2

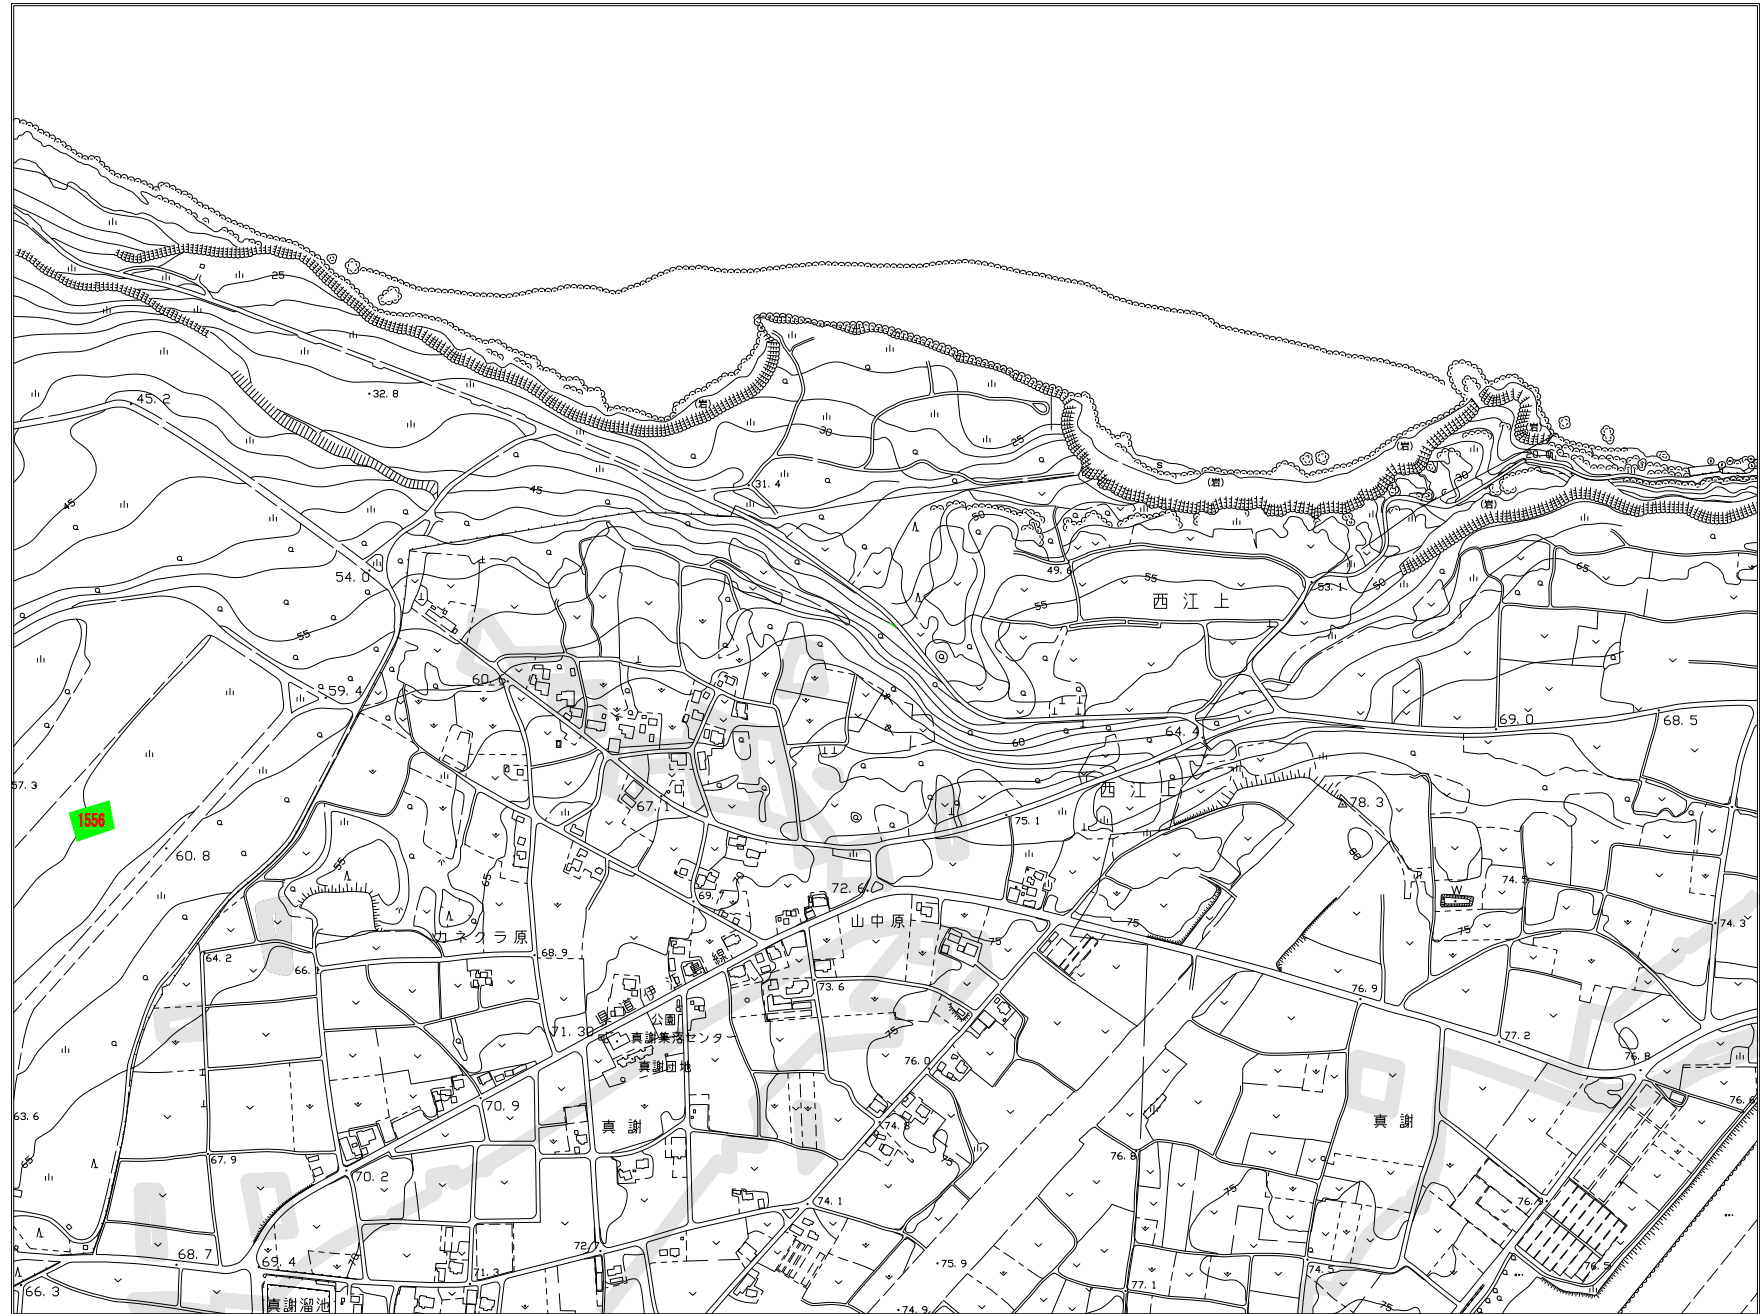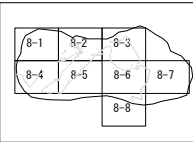


1:2,500
0 125m 250m

凡 例	
	施設区域
	使用しようとする土地

「この地図は、沖縄防衛局の調査に基づき、沖縄防衛局の承認を得たものである。（平成28年度版）」

概 略 図

FAC6005 伊江島補助飛行場 8-3


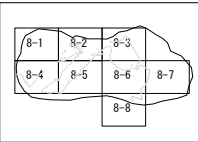


凡 例	
	施設 区 域
	使用しようとする土地

「この地図は、沖縄県の調査を経て、沖縄県土地開発公社が作成したものである。（沖縄土地開発公社）」

概 略 図

FAC6005 伊江島補助飛行場 8-4

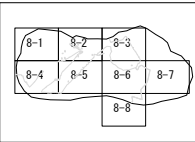
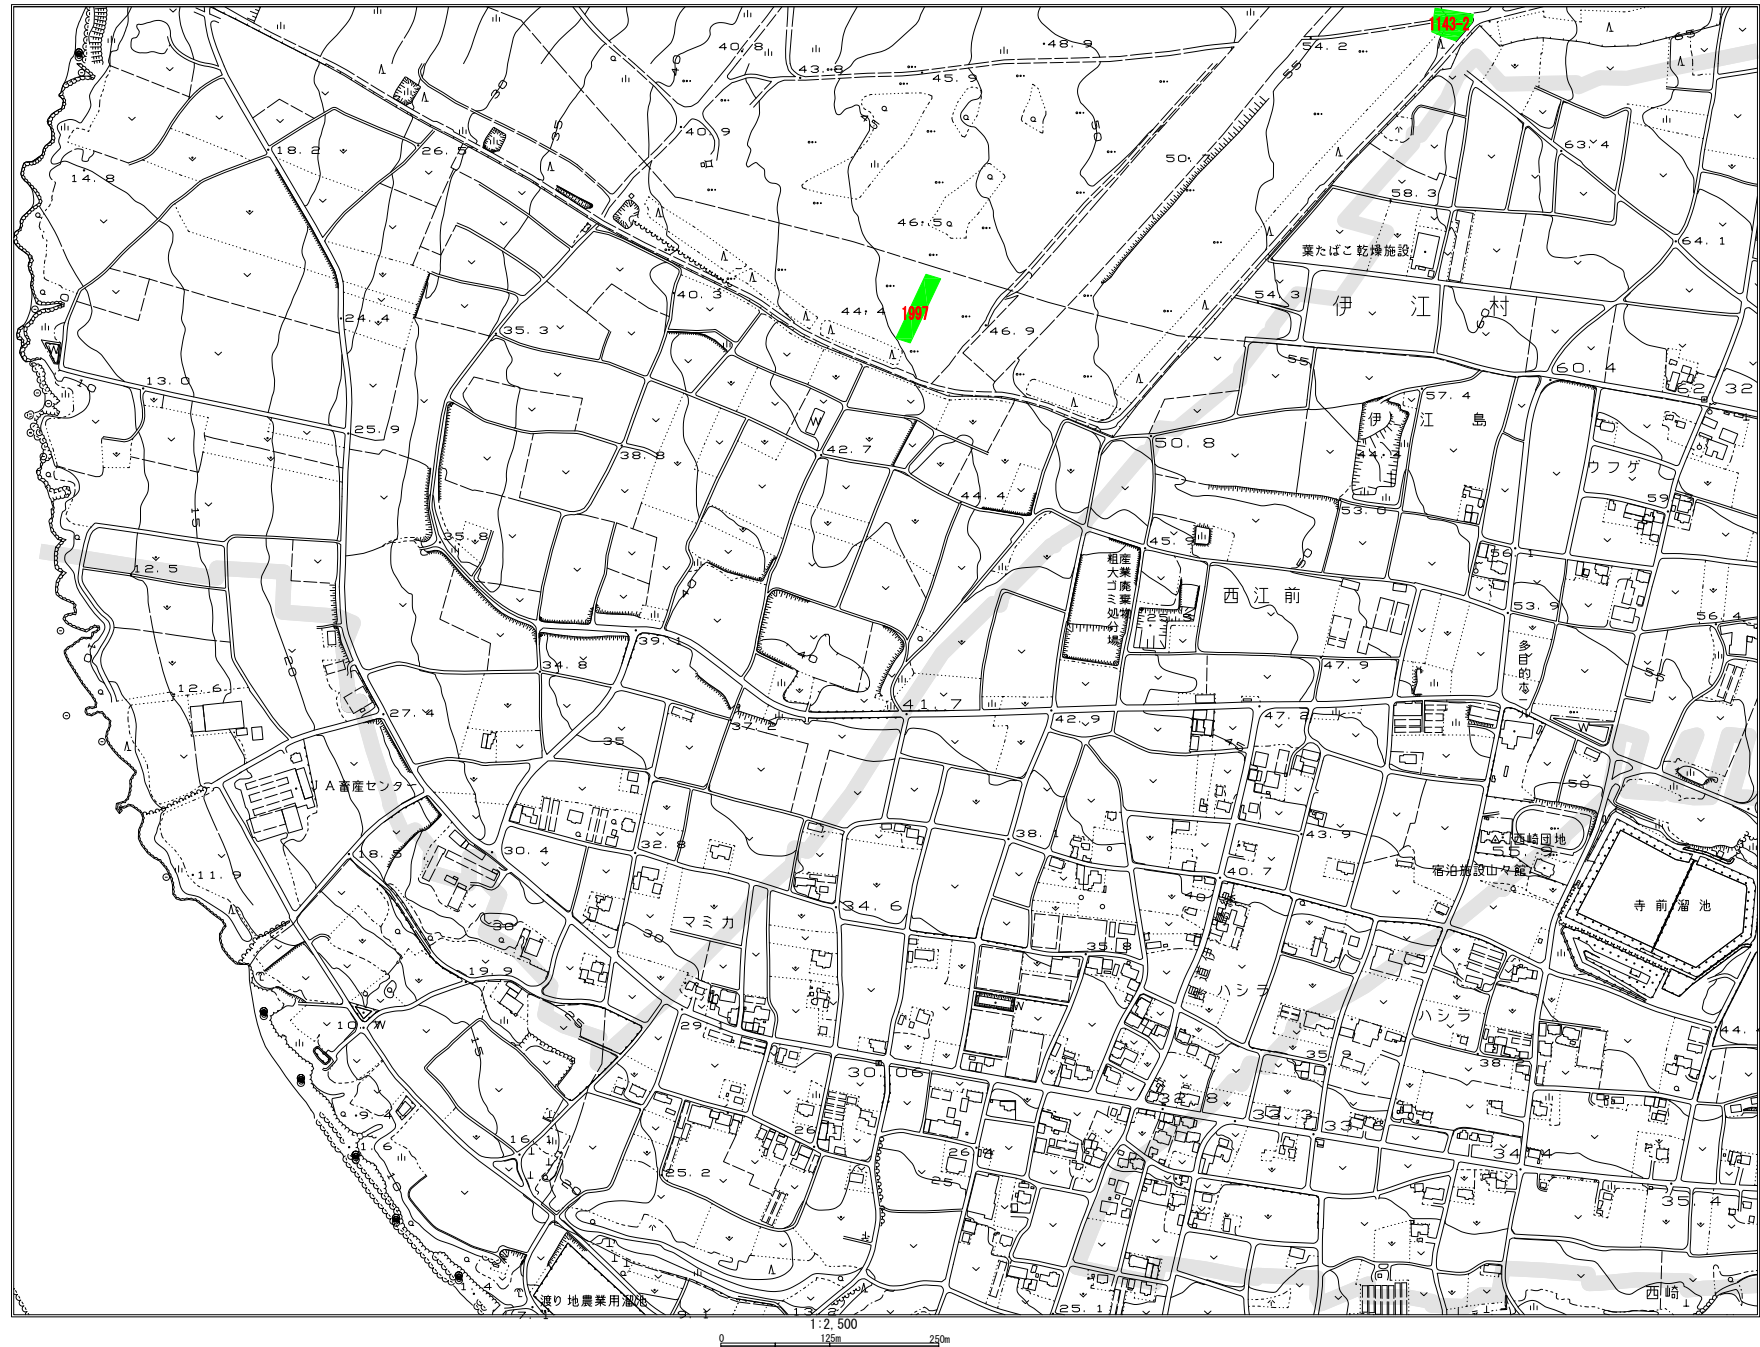


凡 例	
	施設 区 域
	使用しようとする土地

「この地図は、沖縄県庁の調査を基に、沖縄県土地情報センターが作成したものである。（作成年度2004年）」

概 略 図

FAC6005 伊江島補助飛行場 8-5

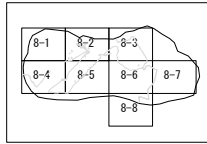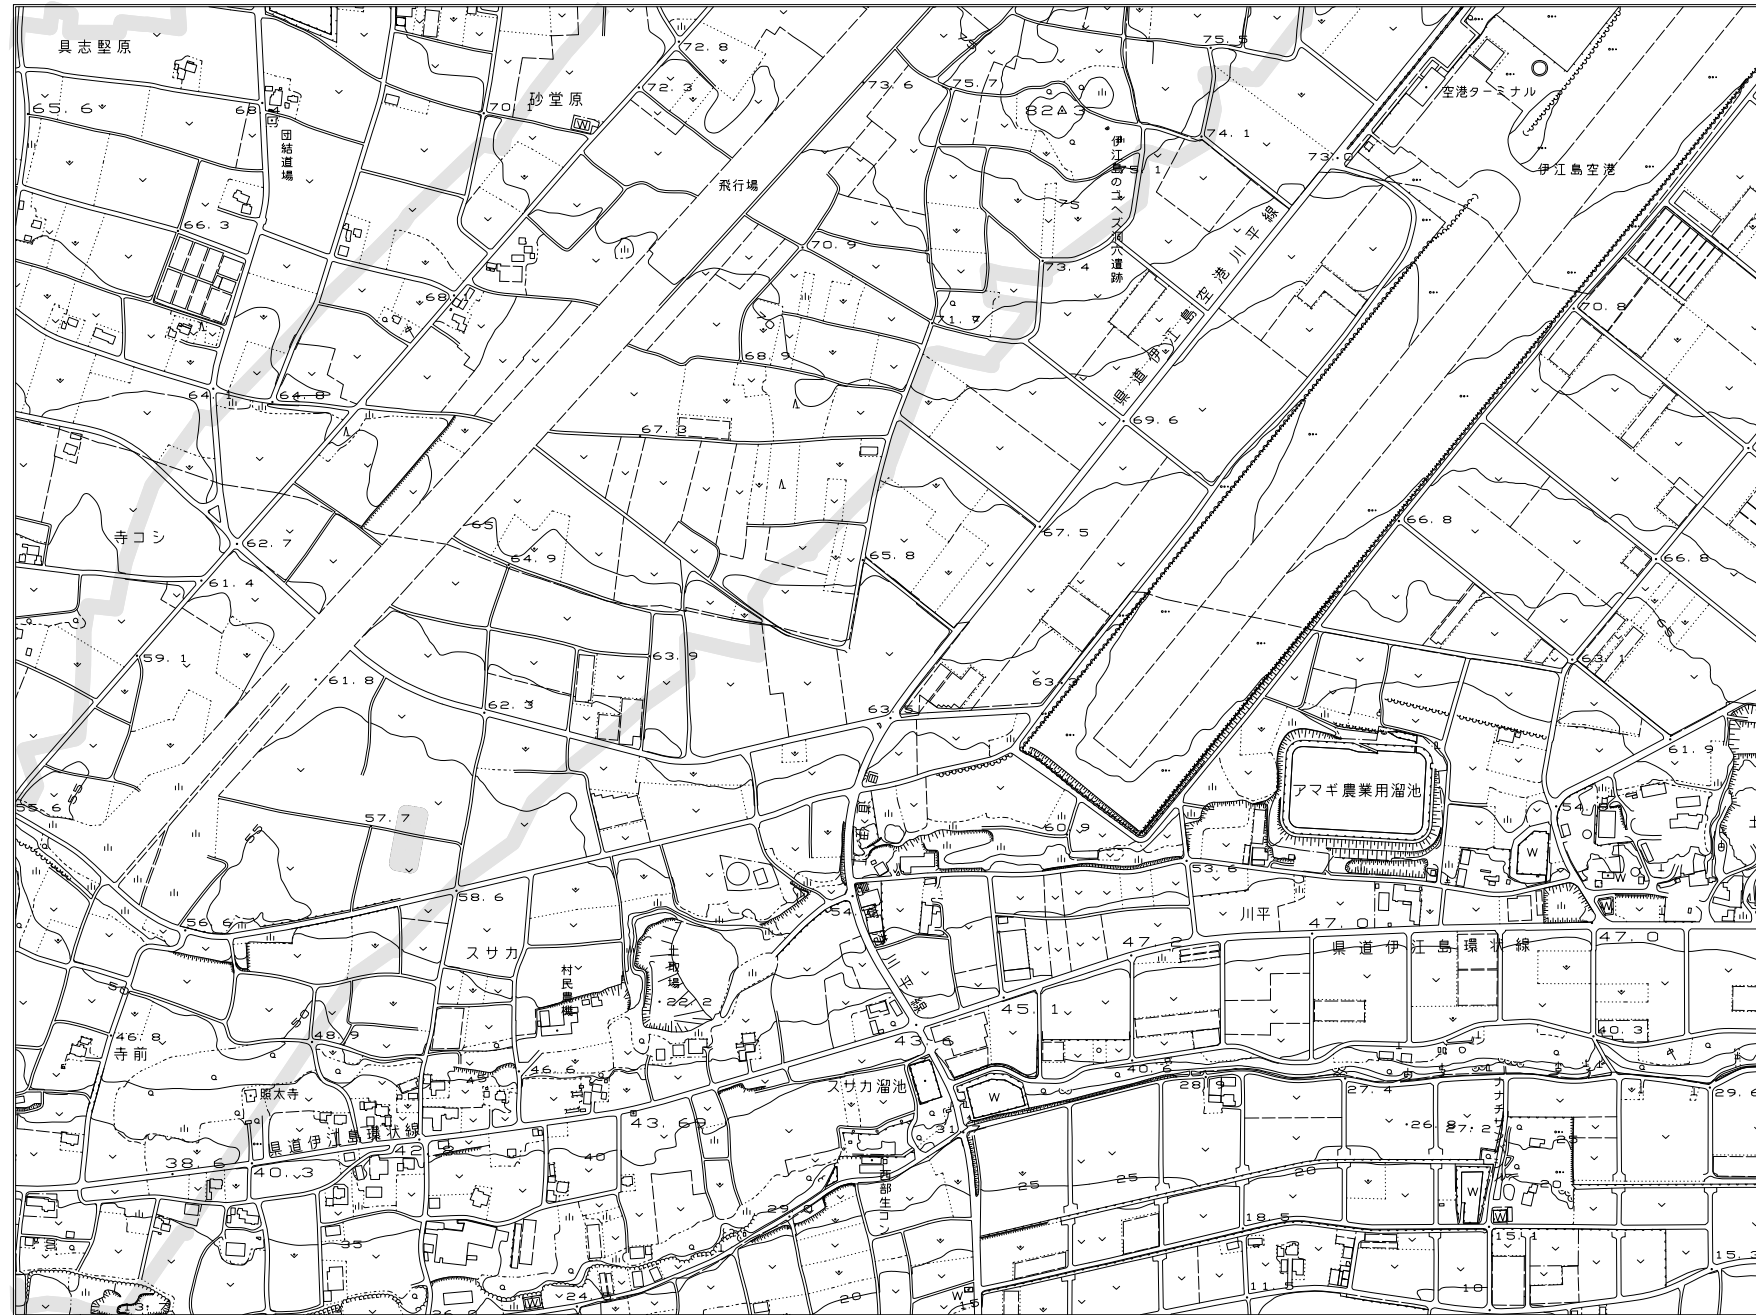



凡 例	
	施設区域
	使用しようとする土地

「この地図は、沖縄県の航空写真を用いて、沖縄県測量院の測量データに基づき作成したものである。（平成28年度版）」

1:2,500
0 125m 250m

概 略 図

FAC6005 伊江島補助飛行場 8-6

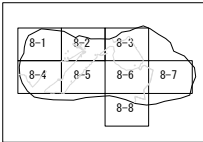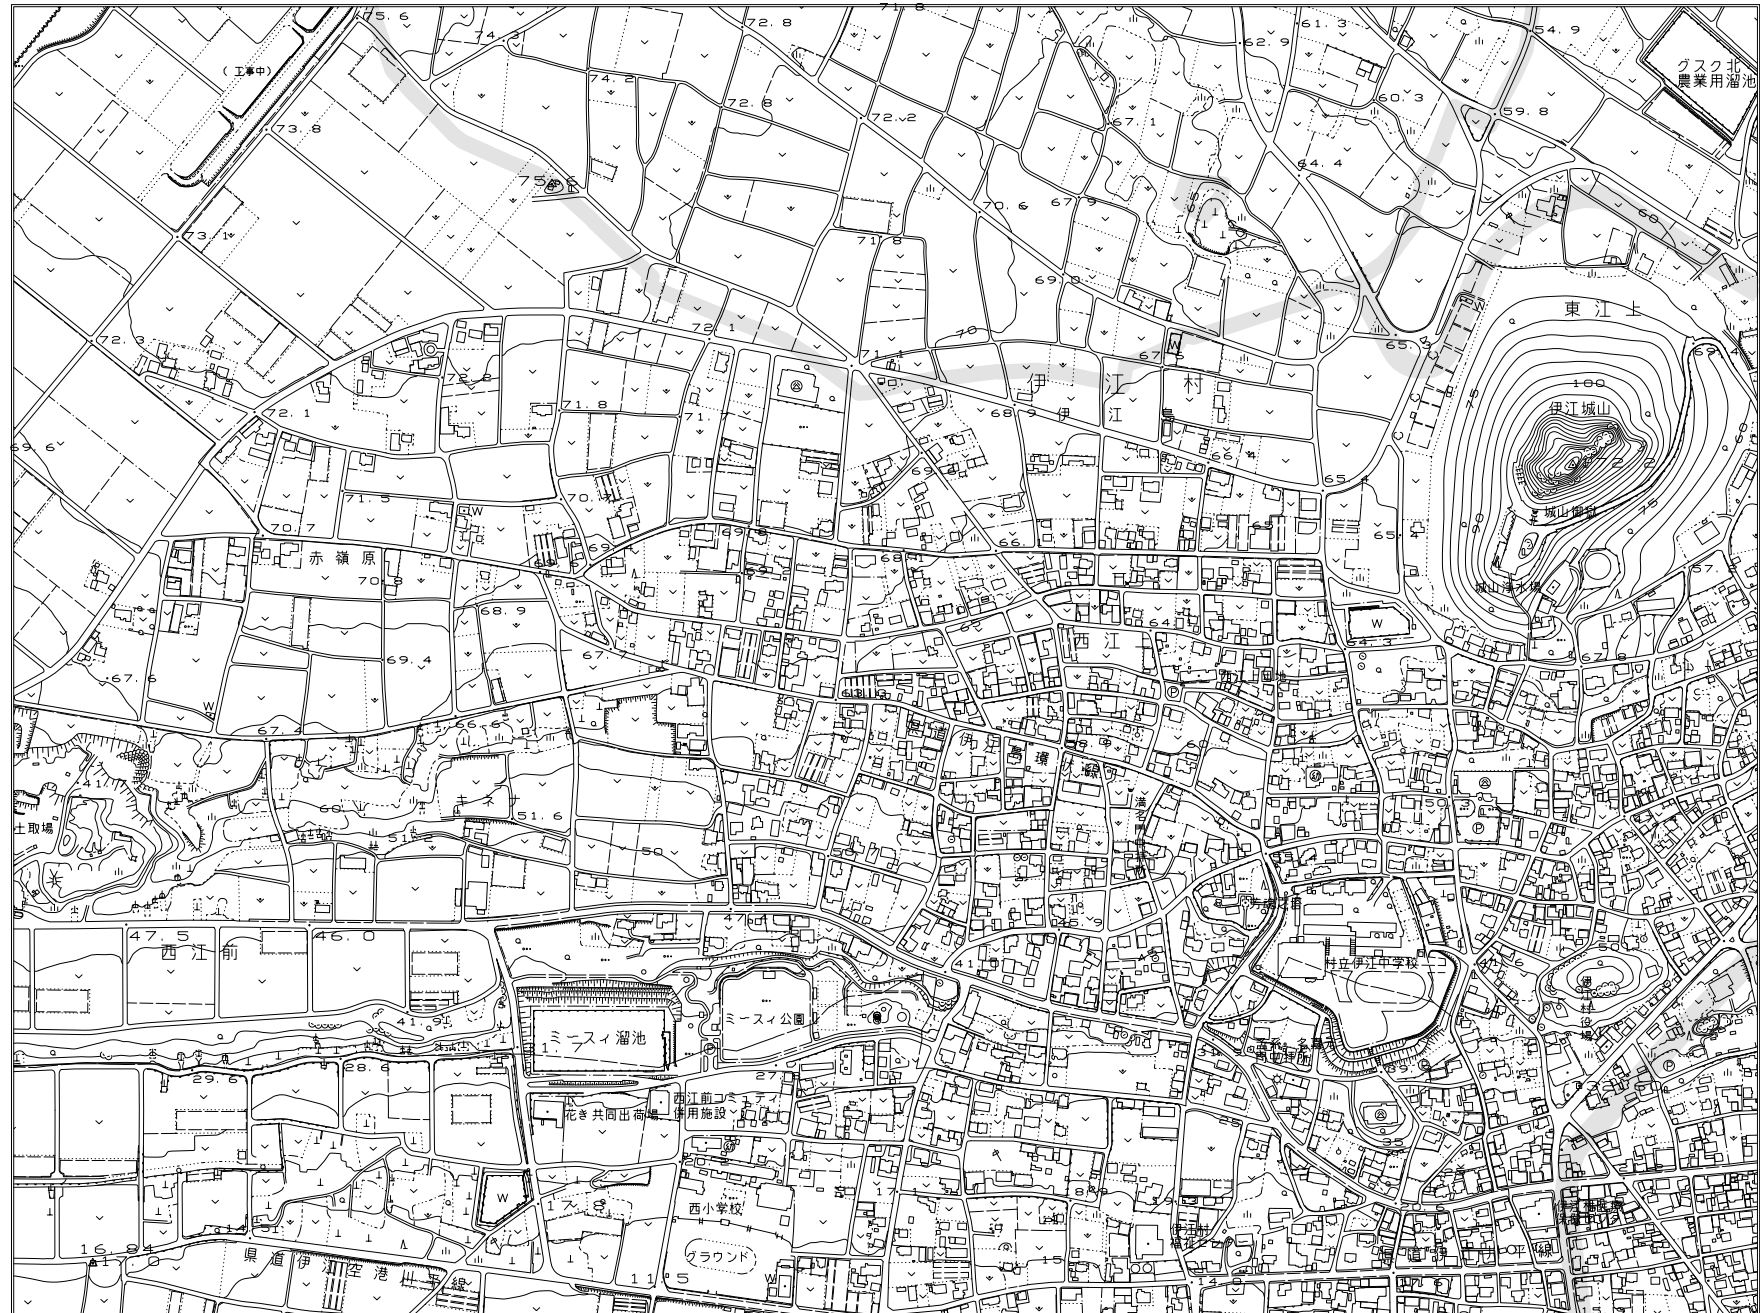



凡 例	
	施設 区 域
	使用しようとする土地

「この図面は、外務省の調査を経て、外務省の承認を得たものである。（平成20年4月）」

1:2,500
0 125m 250m

概 略 図

FAC6005 伊江島補助飛行場 8-7

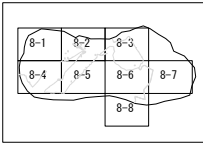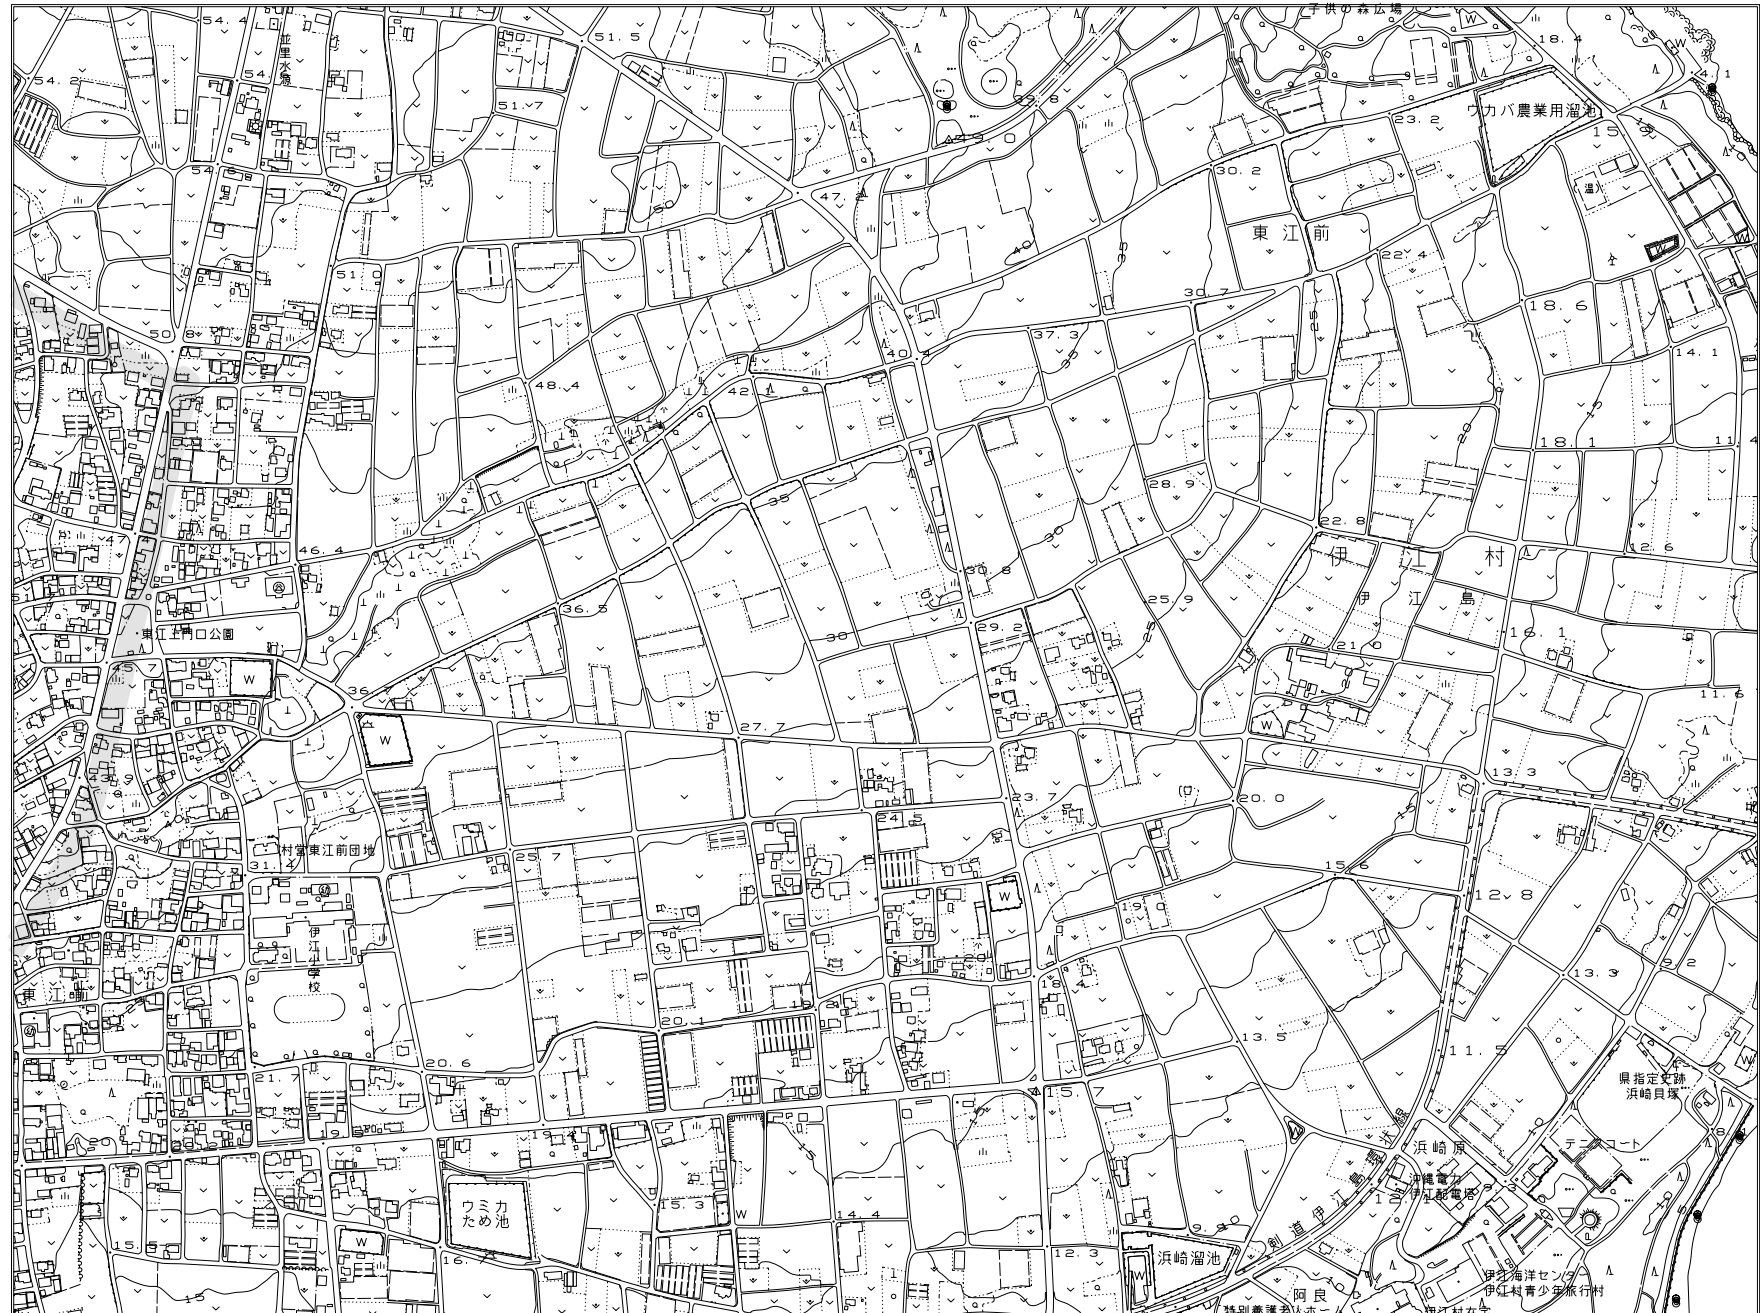


凡 例	
	施設区域
	使用しようとする土地

「この地図は、沖縄県の地図を基に、沖縄県土地情報センターが作成したものである。（作成年度2004年）」

概 略 図

FAC6005 伊江島補助飛行場 8-8

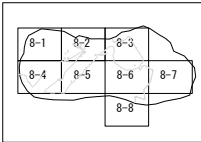

凡 例	
	施設 区 域
	使用しようとする土地

「この図面は、沖縄知事の許可を得て、沖縄県建設局が作成したものである。（平成26年度400号）」