

土地等の調書

使用しようとする 地方防衛局長の名称	使用しようとする 土地等の所在、種類、 数量、構造、 形状、用途並びに所有者及び関係人の氏名及び住所	所在地	区分		種類	土地	建物	工作物	設備	動産	権利	
			数量	構造、 形状等								現在の用途	所有者住所 氏名	関係人住所 氏名																																					
沖縄防衛局長	沖縄県沖縄市字山内唐道原六〇番一ほか二十一筆	沖繩県沖繩市字山内唐道原六〇番一ほか二十一筆	数量	構造、 形状等	用途	住所	氏名	住所	氏名	関係人	氏名	
												数量	構造、 形状等	現在の用途	所有者住所 氏名	関係人住所 氏名																																			
																	数量	構造、 形状等	現在の用途	所有者住所 氏名	関係人住所 氏名																														
															数量	構造																																			

その他の参考事項	二 法令の規定による制限がある土地
	都市計画法により都市施設公園に指定されている土地に係る意見書 沖縄市長 桑江 朝千夫 嘉手納飛行場のグラウンド用地及び学校用地の用に供する土地の一部については、都市計画法に基づく都市施設（六・五・沖一号コザ運動公園）が定められているので、留意願いたい。

日本国とアメリカ合衆国との間の相互協力及び安全保障条約第六条に基づく施設及び区域並びに日本国における合衆国軍隊の地位に関する協定の実施に伴う土地等の使用等に関する特別措置法施行令第一条の規定に基づき、右のとおり土地等の調書を作成する。

令和五年七月二十八日

沖縄防衛局長

伊藤 晋哉

別紙

使用しようとする土地の所在、数量、構造、形状及び用途並びに所有者及び関係人調書

土地の所在 沖縄県沖縄市

土地の所在	地番	数 量 (㎡)			構造、 形状等 (地目)	現在の用途	所 有 者		関 係 人		概略図 表 示 番 号
		登記簿上 の 地 積	実測面積	使用しよう とする土地 の 面 積			住 所	氏 名	住 所	氏 名	
字山内唐道原	60番1	2,119	2,119.89	2,119.89	山林	グラウンド用地					1
字山内唐道原	60番2	45	45.77	45.77	山林	学校用地					2
字山内仲原	1405番1	704	704.50	704.50	雑種地	グラウンド用地					3

土地の所在 沖縄県沖縄市

土地の所在	地番	数 量 (㎡)			構造、 形状等 (地目)	現在の用途	所 有 者		関 係 人		概略図 表 示 番 号	
		登記簿上 の 地 積	実測面積	使用しよう とする土地 の 面 積			住 所	氏 名	住 所	氏 名		
字森根角石西原	191番	7,644	7,644.24	7,644.24	畑	学校用地						4
字森根伊森原	272番	489.25	498.66	498.66	宅地	家族住宅敷地及び 道路敷地						5
字森根石根原	359番	1,203	1,223.89	1,223.89	山林	保安緩衝地帯用地						6

土地の所在 沖縄県沖縄市

土地の所在	地番	数量（㎡）			構造、 形状等 （地目）	現在の用途	所 有 者		関 係 人		概略図 表 示 番 号
		登記簿上 の 地 積	実測面積	使用しよう とする土地 の 面 積			住 所	氏 名	住 所	氏 名	
字森根石根原	361番2	4,633	4,633.22	4,633.22	畑	駐車場敷地					7
字森根石根原	362番	1,186.77	1,212.62	1,212.62	宅地	場内管理道路敷地 及び浄水池敷地					8
字森根石根原	385番	1,041	1,059.47	1,059.47	山林	駐車場敷地					9
字大工廻大工廻原	32番	1,137.25	1,137.25	1,137.25	宅地	資材置場敷地					10
字大工廻大工廻原	34番	147	147.28	147.28	畑	資材置場敷地					11

土地の所在 沖縄県沖縄市

土地の所在	地番	数 量 (㎡)			構造、 形状等 (地目)	現在の用途	所 有 者		関 係 人		概略図 表 示 番 号
		登記簿上 の 地 積	実測面積	使用しよう とする土地 の 面 積			住 所	氏 名	住 所	氏 名	
字大工廻儀根原	259番	184	184.41	184.41	畑	保安緩衝地帯用地					1 2
字大工廻儀根原	262番	543	543.71	543.71	畑	保安緩衝地帯用地					1 3
字大工廻儀根原	268番	796	796.38	796.38	畑	駐車場敷地					1 4
字大工廻大川原	424番	292	292.84	292.84	田	保安緩衝地帯用地					1 5

土地の所在 沖縄県中頭郡嘉手納町

土地の所在	地番	数 量 (㎡)			構造、 形状等 (地目)	現在の用途	所 有 者		関 係 人		概略図 表 示 番 号
		登記簿上 の 地 積	実測面積	使用しよう とする土地 の 面 積			住 所	氏 名	住 所	氏 名	
字野里村内原	82番	524. 40	524. 40	524. 40	宅地	着陸帯敷地					1 6
字野里南上原	829番	1, 028	1, 028. 72	1, 028. 72	畑	隊舎敷地及び駐車場敷地					1 7
字野里南上原	955番	1, 488	1, 488. 17	1, 488. 17	山林	貯油施設用地					1 8
字野里南上原	956番	989	989. 09	989. 09	畑	修理工場敷地及び貯油施設用地					1 9
字野里前原	1289番	1, 240	1, 240. 38	1, 240. 38	畑	着陸帯敷地					2 0
字野里新聞原	1440番	944	944. 39	944. 39	畑	着陸帯敷地					2 1

土地の所在 沖縄県中頭郡北谷町


土地の所在	地番	数 量 (㎡)			構造、 形状等 (地目)	現在の用途	所 有 者		関 係 人		概略図 表 示 番 号
		登記簿上 の 地 積	実測面積	使用しよう とする土地 の 面 積			住 所	氏 名	住 所	氏 名	
字上勢頭平安山中 勢頭原	51番	1,114	1,114.56	1,114.56	畑	事務所敷地及び 駐車場敷地					2 2

別添第 3

使用しようとする土地の図面

- | | |
|------------------------------------|-------|
| (1) 位置図 (縮尺 25,000分の1) | 1 葉 |
| (2) 実測平面図
(縮尺 500分の1及び1,000分の1) | 2 2 葉 |
| (3) 概略図 (縮尺 2,500分の1) | 1 3 葉 |

嘉 手 納 飛 行 場

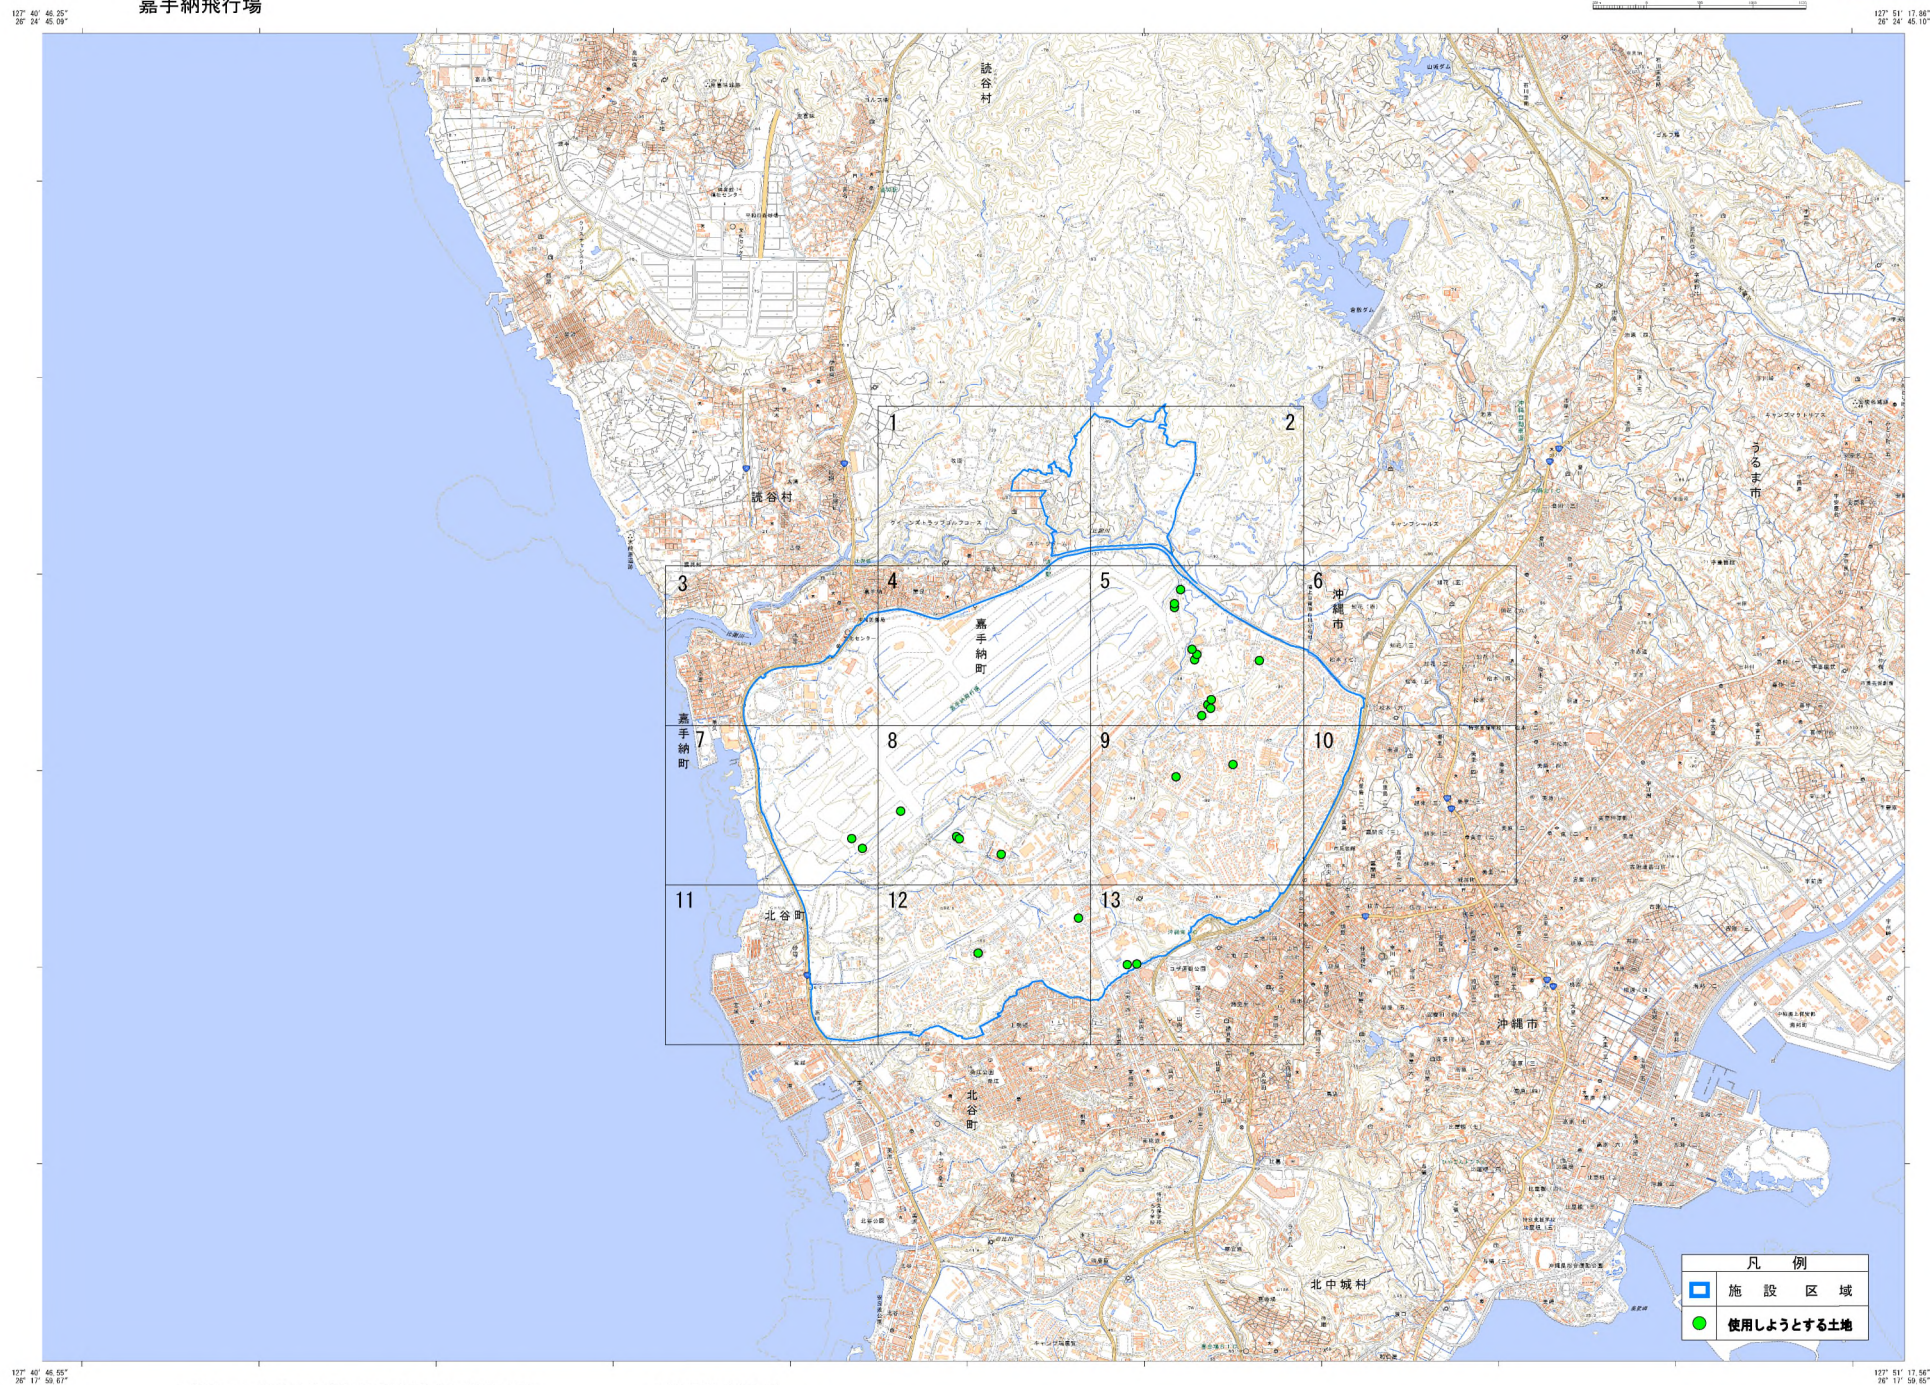


1. 投影はユニバーサル横メルカトル図法、座標帯は第62帯、中央子午線は東経129°
2. 図面に付した距離は経緯度差1分ごとの目安
3. 高さの基準は平均海抜の平均海面
4. 等高線及び等高線の間隔は10メートル

5. 磁気傾角は西偏約5° 30'
6. 図式は平成24年電子地形図25000図式
7. 本図上部の枠内には、この地図の購入者が
入力したものをそのままだ記載しています

実測平面図

嘉手納飛行場

地 番	60番1	実 測 平 面 図
土地の所在	沖縄県沖縄市字山内唐道原	

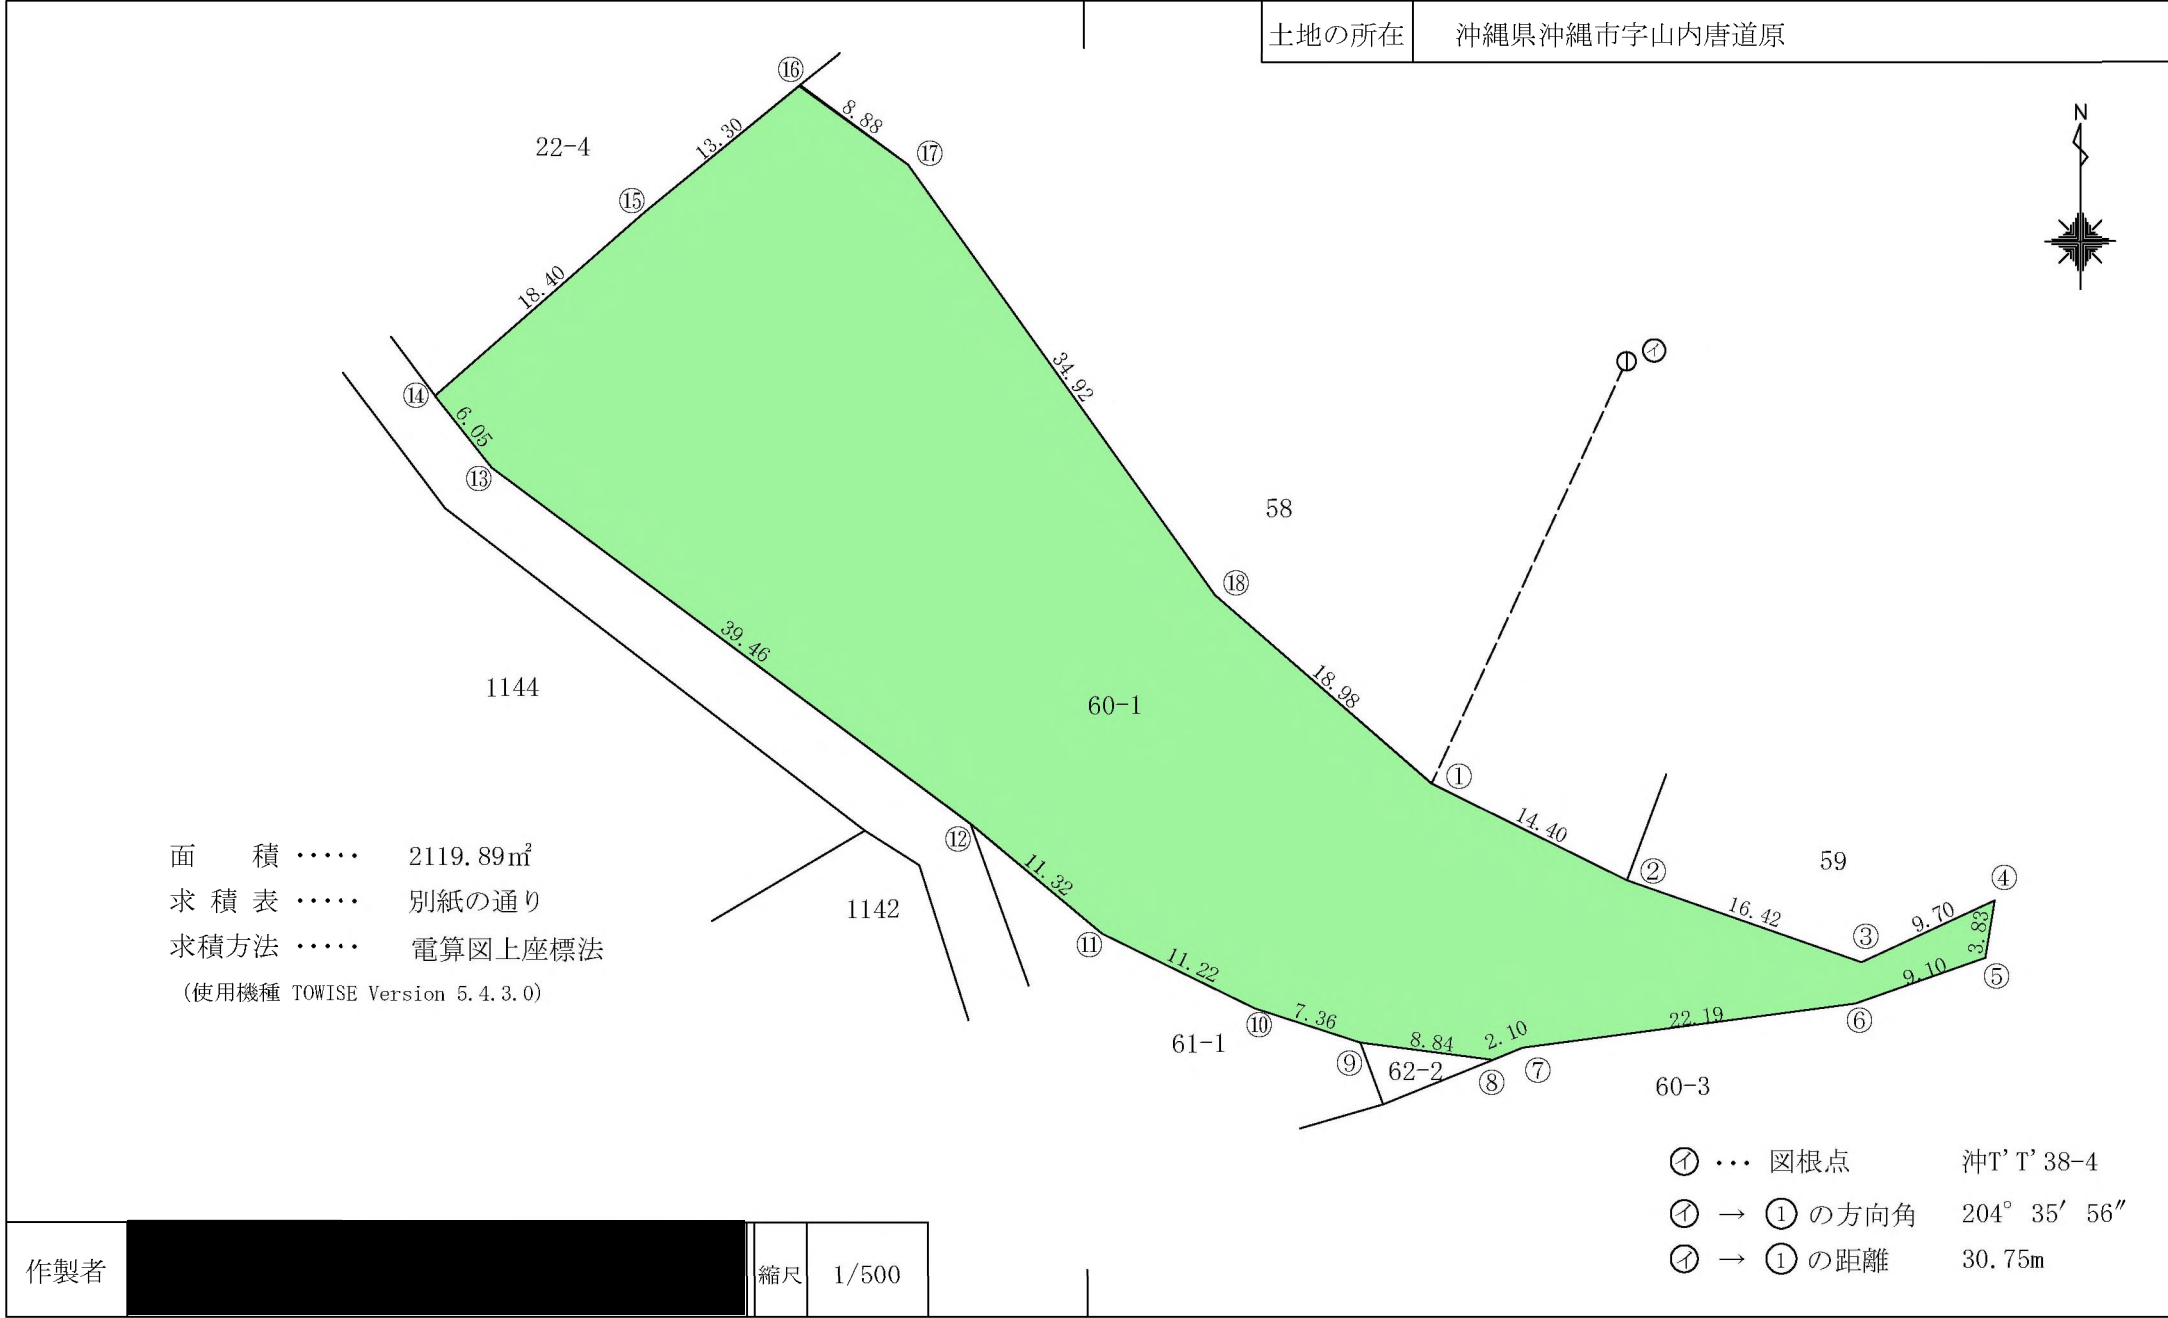

作製者

縮尺 1/500



面 積 (座 標 法) 計 算 書

地 番 : 60-1

測点名	[1] X(i)	[2] X(i+1)-X(i-1)	[3] Y(i)	[4] Y(i+1)-Y(i-1)	[2]*[3]	[1]*[4]	方向角	夾 角	距 離
60-1-①	36947.879	-18.858	28137.769	27.222	-530622.047802	1005795.162138	116-22-54	165-21-32	14.401
60-1-②	36941.480	-11.819	28150.670	28.401	-332712.768730	1049174.973480	109-16-25	172-53-31	16.420
60-1-③	36936.060	-1.340	28166.170	24.300	-37742.667800	897546.258000	65-07-33	135-51-08	9.700
60-1-④	36940.140	0.300	28174.970	8.180	8452.491000	302170.345200	189-18-53	304-11-20	3.831
60-1-⑤	36936.360	-6.820	28174.350	-9.200	-192149.067000	-339814.512000	250-29-24	241-10-31	9.103
60-1-⑥	36933.320	-5.961	28165.770	-30.580	-167896.154970	-1129420.925600	262-26-13	191-56-49	22.193
60-1-⑦	36930.399	-3.721	28143.770	-23.940	-104722.968170	-884113.752060	247-35-25	165-09-12	2.098
60-1-⑧	36929.599	0.340	28141.830	-10.706	9568.222200	-395368.286894	277-24-35	209-49-10	8.840
60-1-⑨	36930.739	3.420	28133.064	-15.761	96215.078880	-582065.377379	288-03-12	190-38-37	7.357
60-1-⑩	36933.019	7.200	28126.069	-17.075	202507.696800	-630631.299425	296-01-00	187-57-48	11.217
60-1-⑪	36937.939	12.180	28115.989	-18.760	342452.746020	-692955.735640	309-54-33	193-53-33	11.316
60-1-⑫	36945.199	30.820	28107.309	-40.341	866267.263380	-1490406.272859	306-39-15	176-44-42	39.465
60-1-⑬	36968.759	28.320	28075.648	-35.401	795102.351360	-1308731.037359	321-50-34	195-11-19	6.054
60-1-⑭	36973.519	16.880	28071.908	10.100	473853.807040	373432.541900	48-47-26	266-56-52	18.397
60-1-⑮	36985.639	20.540	28085.748	24.140	576881.263920	892833.325460	50-44-05	181-56-39	13.304
60-1-⑯	36994.059	3.140	28096.048	17.440	88221.590720	645176.388960	126-28-58	255-44-53	8.880
60-1-⑰	36988.779	-33.721	28103.188	27.400	-947667.602548	1013492.544600	144-32-09	198-03-11	34.919
60-1-⑱	36960.338	-40.900	28123.448	34.581	-1150249.023200	1278125.448378	131-01-22	166-29-13	18.982
合計				倍面積	-4239.788900	4239.788900			256.477
				面 積	2119.8944500	2119.8944500			
				坪 数	641.26	641.26			

地 番	60番2	実 測 平 面 図
土地の所在	沖縄県沖縄市字山内唐道原	

面 積 ・・・・ 45.77㎡
求 積 表 ・・・・ 別紙の通り
求積方法 ・・・・ 電算図上座標法
(使用機種 TOWISE Version 5.4.3.0)

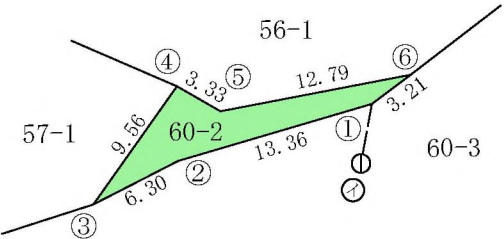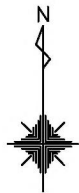

① ... 図根点 北D沖T' 11-5
① → ① の方向角 10° 41' 13"
① → ① の距離 3.99m


作製者		縮尺	1/500
-----	--	----	-------

面積（座標法）計算書

地 番： 60-2

測点名	[1] X(i)	[2] X(i+1)-X(i-1)	[3] Y(i)	[4] Y(i+1)-Y(i-1)	[2]*[3]	[1]*[4]	方向角	夾 角	距 離
60-2-①	36959.451	-5.701	28219.021	-15.380	-160876.638721	-568436.356380	253-39-00	200-48-19	13.360
60-2-②	36955.690	-6.641	28206.201	-18.421	-187317.380841	-680760.765490	242-47-17	169-08-17	6.298
60-2-③	36952.810	4.920	28200.600	-0.080	138746.952000	-2956.224800	35-17-30	332-30-13	9.556
60-2-④	36960.610	6.161	28206.121	8.421	173777.911481	311245.296810	119-28-26	264-10-56	3.331
60-2-⑤	36958.971	0.781	28209.021	15.460	22031.245401	571385.691660	79-05-39	139-37-13	12.791
60-2-⑥	36961.391	0.480	28221.581	10.000	13546.358880	369613.910000	232-50-41	333-45-02	3.212
合計				倍面積	-91.551800	91.551800			48.548
				面 積	45.7759000	45.7759000			
				坪 数	13.84	13.84			

地 番	1405番1	実 測 平 面 図
土地の所在	沖縄県沖縄市字山内仲原	

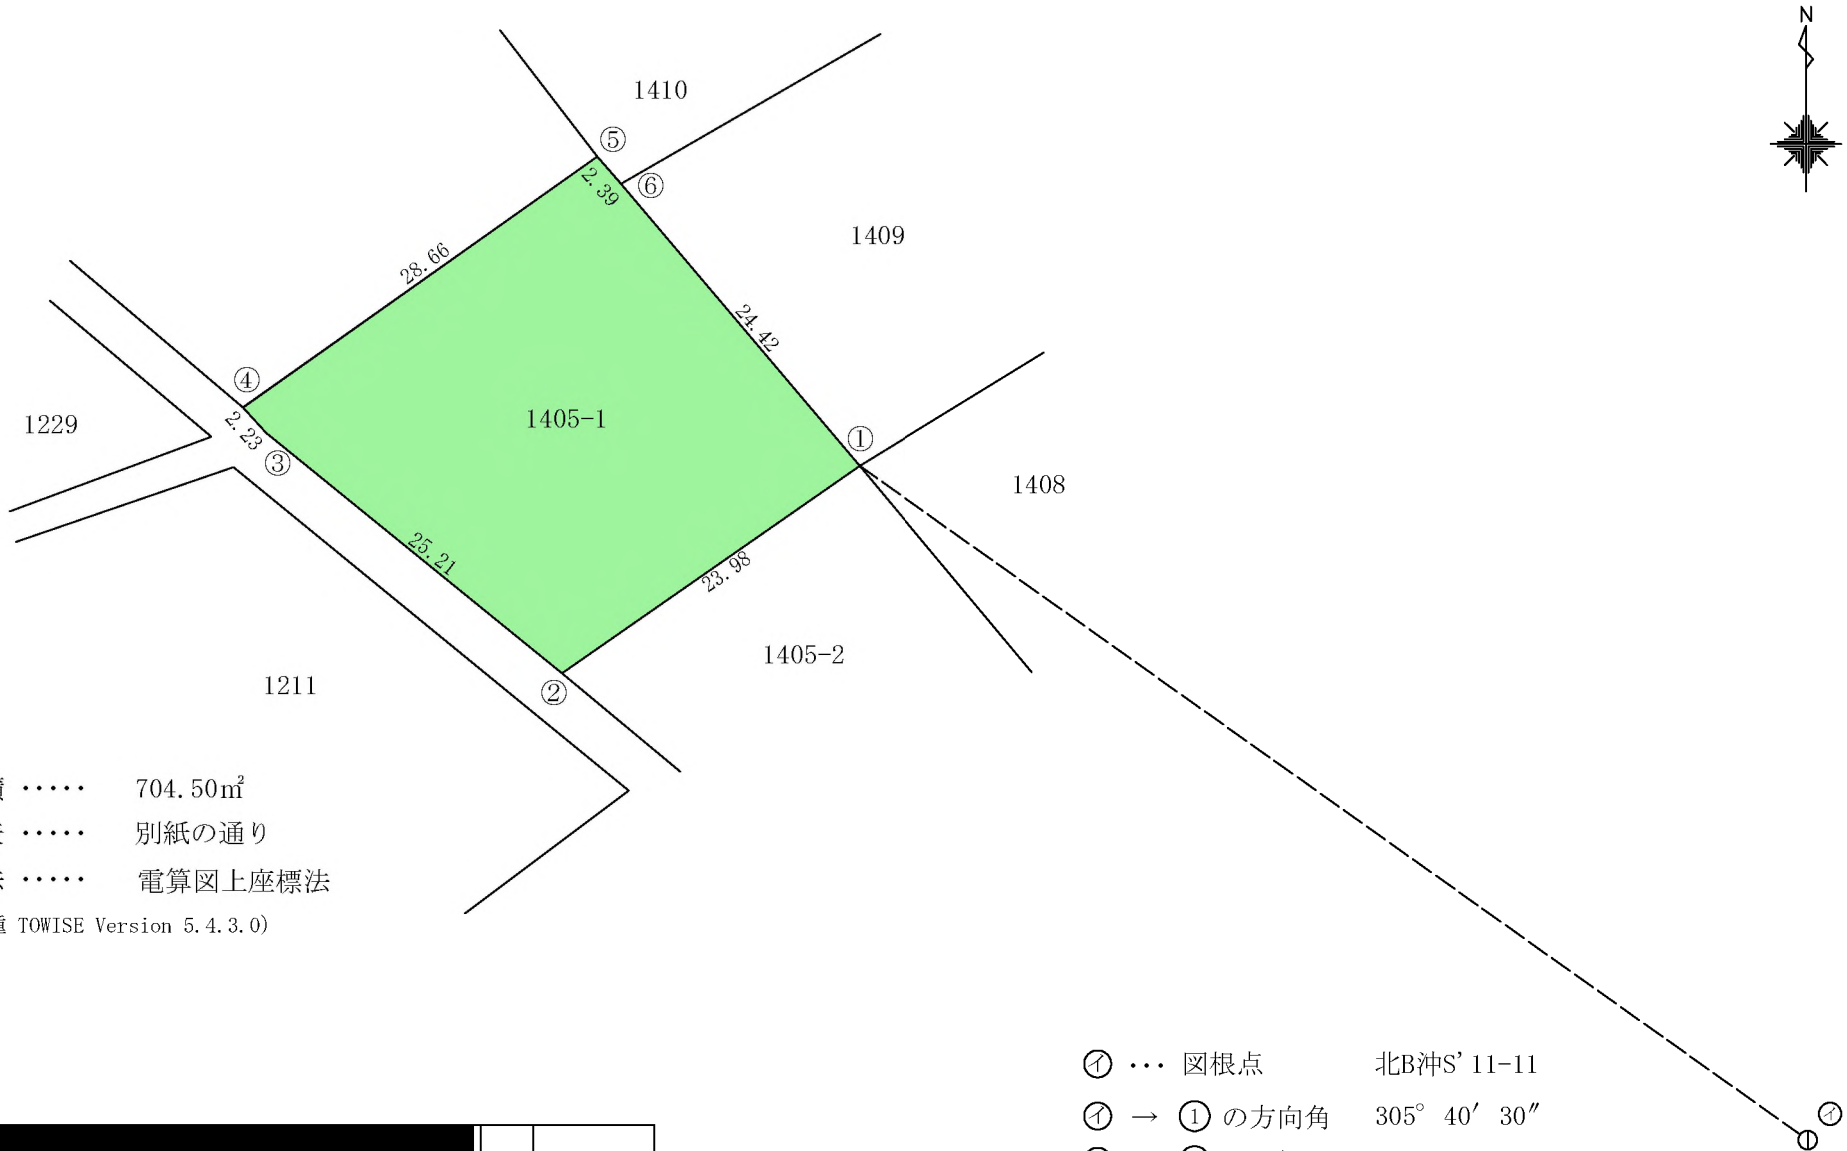

作製者		縮尺	1/500
-----	--	----	-------

面 積 (座 標 法) 計 算 書

地 番 : 1405-1



測点名	[1] X(i)	[2] X(i+1)-X(i-1)	[3] Y(i)	[4] Y(i+1)-Y(i-1)	[2]*[3]	[1]*[4]	方向角	夾 角	距 離
1405-1-①	37386.320	-32.336	27681.520	-3.903	-895109.630720	-145918.806960	235-10-16	275-24-29	23.974
1405-1-②	37372.628	2.208	27661.841	-39.244	61077.344928	-1466651.413232	309-06-00	253-55-44	25.211
1405-1-③	37388.528	17.561	27642.276	-21.050	485426.008836	-787028.514400	318-12-07	189-06-07	2.228
1405-1-④	37390.189	18.231	27640.791	21.896	503919.260721	818695.578344	54-40-30	276-28-23	28.657
1405-1-⑤	37406.759	14.775	27664.172	24.953	408738.141300	933410.857327	138-47-21	264-06-51	2.386
1405-1-⑥	37404.964	-20.439	27665.744	17.348	-565460.141616	648901.315472	139-45-47	180-58-26	24.423
合計				倍面積	-1409.016551	1409.016551			106.879
				面 積	704.5082755	704.5082755			
				坪 数	213.11	213.11			

地 番	191番
-----	------

実 測 平 面 図

土地の所在	沖縄県沖縄市字森根角石西原
-------	---------------

面 積 7644.24㎡
求 積 表 別紙の通り
求積方法 電算図上座標法
(使用機種 TOWISE Version 5.4.3.0)

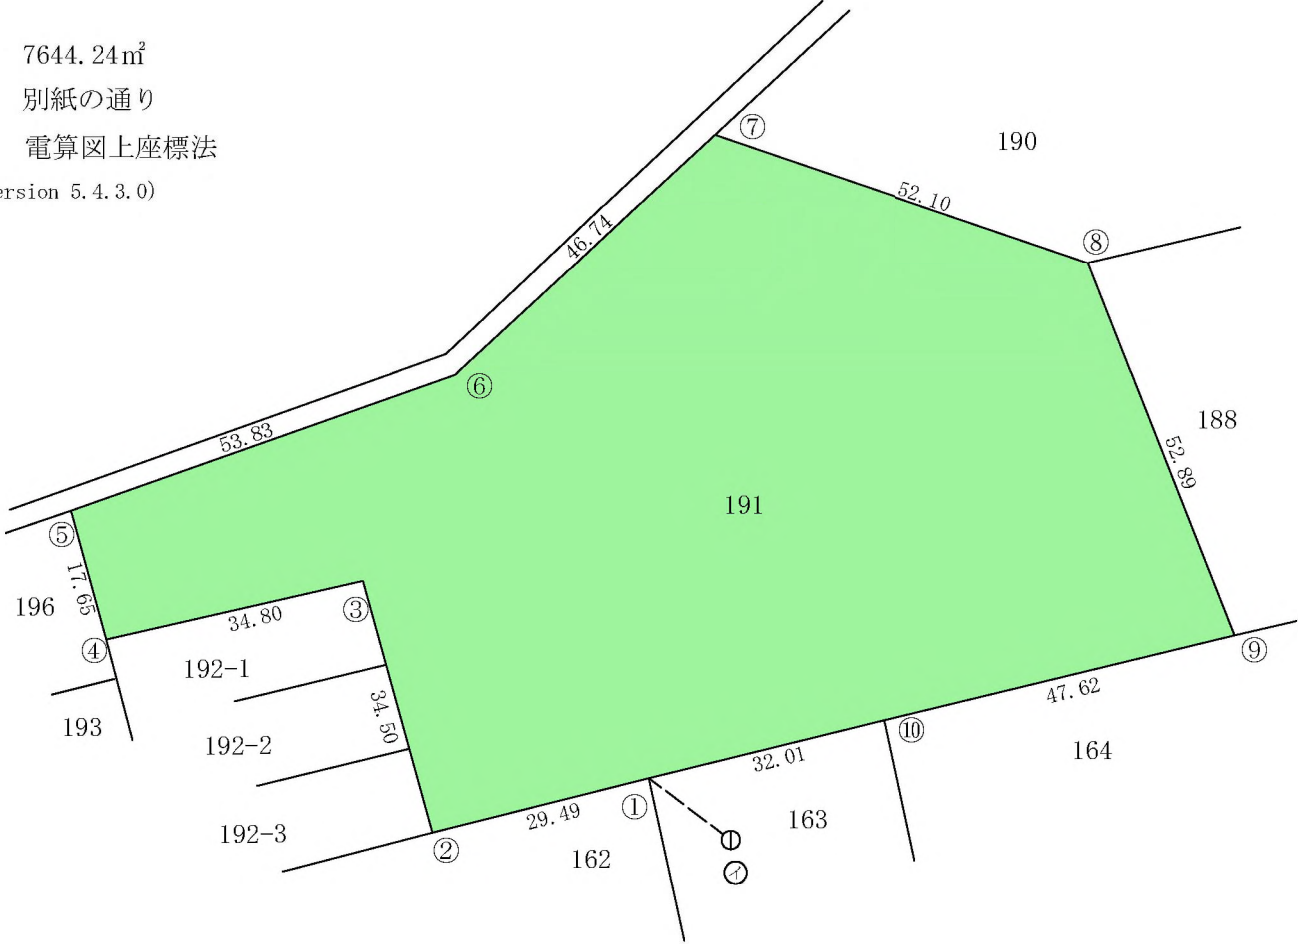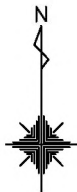

① ... 図根点 沖P' P' 326-2-1
① → ① の方向角 307° 16' 34"
① → ① の距離 13.57m

作製者		縮尺	1/1000
-----	--	----	--------



面積（座標法）計算書

地 番： 191

測点名	[1] X(i)	[2] X(i+1)-X(i-1)	[3] Y(i)	[4] Y(i+1)-Y(i-1)	[2]*[3]	[1]*[4]	方向角	夾 角	距 離
191-①	38682.183	-14.860	28566.830	-59.680	-424503.093800	-2308552.681440	255-52-10	179-42-53	29.492
191-②	38674.983	26.060	28538.230	-37.780	743706.273800	-1461140.857740	344-34-12	268-42-02	34.504
191-③	38708.243	25.499	28529.050	-43.102	727462.245950	-1668402.689786	257-06-47	92-32-35	34.798
191-④	38700.482	9.259	28495.128	-38.581	263836.390152	-1493103.296042	344-41-28	267-34-41	17.646
191-⑤	38717.502	35.000	28490.469	46.081	997166.415000	1784141.209662	70-29-17	265-47-49	53.831
191-⑥	38735.482	49.661	28541.209	85.100	1417384.980149	3296389.518200	47-19-23	156-50-06	46.736
191-⑦	38767.163	14.821	28575.569	83.661	423518.508149	3243299.623743	108-52-47	241-33-24	52.104
191-⑧	38750.303	-66.099	28624.870	68.622	-1892075.282130	2659123.292466	158-34-31	229-41-44	52.894
191-⑨	38701.064	-60.460	28644.191	-26.960	-1731827.787860	-1043380.685440	256-22-17	277-47-46	47.622
191-⑩	38689.843	-18.881	28597.910	-77.361	-539957.138710	-2993084.944323	256-09-17	179-47-00	32.010
合計				倍面積	-15288.489300	15288.489300			401.637
				面 積	7644.2446500	7644.2446500			
				坪 数	2312.38	2312.38			

地 番	272番	実 測 平 面 図
土地の所在	沖縄県沖縄市字森根伊森原	

面 積 ・ ・ ・ ・ 498.66㎡
求 積 表 ・ ・ ・ ・ 別紙の通り
求積方法 ・ ・ ・ ・ 電算図上座標法
(使用機種 TOWISE Version 5.4.3.0)

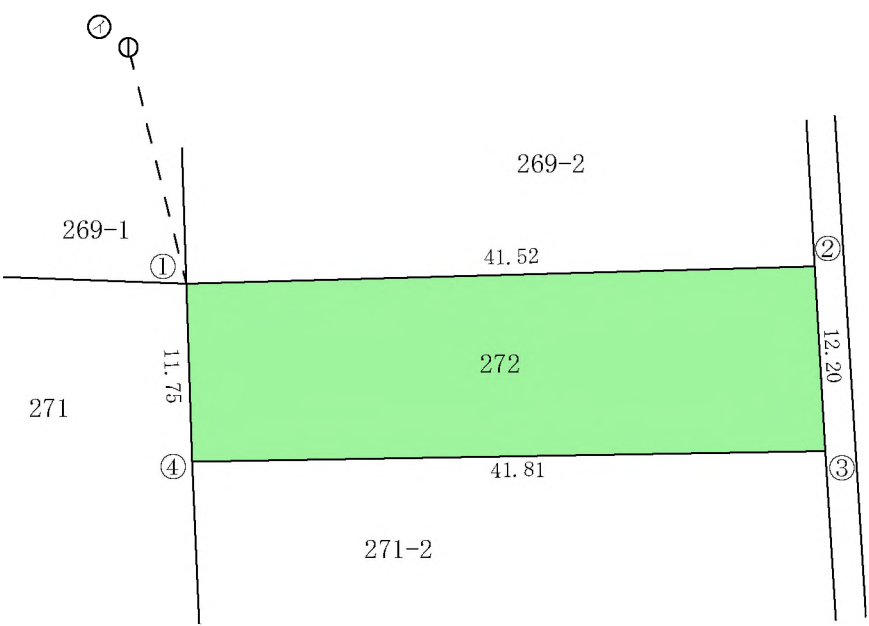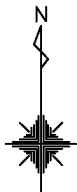

② ... 図根点 沖P' P' 32-2
② → ① の方向角 166° 11' 31"
② → ① の距離 16.08m

作製者		縮尺	1/500
-----	--	----	-------



面積（座標法）計算書

地 番： 272

測点名	[1] X(i)	[2] X(i+1)-X(i-1)	[3] Y(i)	[4] Y(i+1)-Y(i-1)	[2]*[3]	[1]*[4]	方向角	夾 角	距 離
272-①	38837.997	12.881	29088.790	41.101	374692.703990	1596280.514697	88-25-31	270-23-11	41.519
272-②	38839.138	-11.039	29130.293	42.203	-321569.304427	1639128.141014	176-42-39	268-17-08	12.200
272-③	38826.958	-12.881	29130.993	-41.101	-375236.320833	-1595826.800758	269-02-21	272-19-42	41.807
272-④	38826.257	11.039	29089.192	-42.203	321115.590488	-1638584.524171	358-02-20	268-59-59	11.747
合計				倍面積	-997.330782	997.330782			107.273
				面 積	498.6653910	498.6653910			
				坪 数	150.84	150.84			

地 番	359番	実 測 平 面 図
土地の所在	沖縄県沖縄市字森根石根原	

面 積 ・・・・ 1223.89㎡
求 積 表 ・・・・ 別紙の通り
求積方法 ・・・・ 電算図上座標法
(使用機種 TOWISE Version 5.4.3.0)

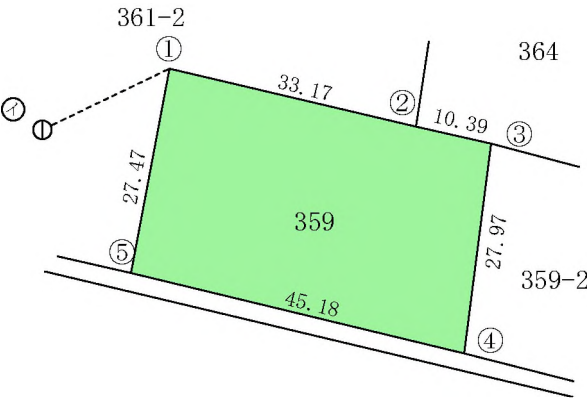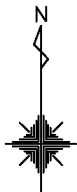

① ... 図根点 沖P' P' 412-2
① → ① の方向角 64° 25' 16"
① → ① の距離 18.62m

作製者		縮尺	1/1000
-----	--	----	--------

面 積 (座 標 法) 計 算 書



地 番 : 359

測点名	[1] X(i)	[2] X(i+1)-X(i-1)	[3] Y(i)	[4] Y(i+1)-Y(i-1)	[2]*[3]	[1]*[4]	方向角	夾 角	距 離
359-①	39379.874	19.380	28884.117	37.340	559774.187460	1470444.495160	103-16-53	272-40-15	33.169
359-②	39372.254	-9.897	28916.399	42.423	-286185.600903	1670289.131442	102-39-18	179-22-25	10.393
359-③	39369.977	-30.019	28926.540	6.566	-868345.804260	258503.268982	187-20-35	264-41-17	27.971
359-④	39342.235	-17.103	28922.965	-47.481	-494669.470395	-1868008.660035	283-37-16	276-16-41	45.177
359-⑤	39352.874	37.639	28879.059	-38.848	1086978.901701	-1528780.449152	10-36-38	266-59-22	27.470
合計				倍面積	-2447.786397	2447.786397			144.180
				面 積	1223.8931985	1223.8931985			
				坪 数	370.22	370.22			

地 番	361番2
土地の所在	沖縄県沖縄市字森根石根原

実 測 平 面 図

面 積 4633.22㎡
求 積 表 別紙の通り
求積方法 電算図上座標法
(使用機種 TOWISE Version 5.4.3.0)

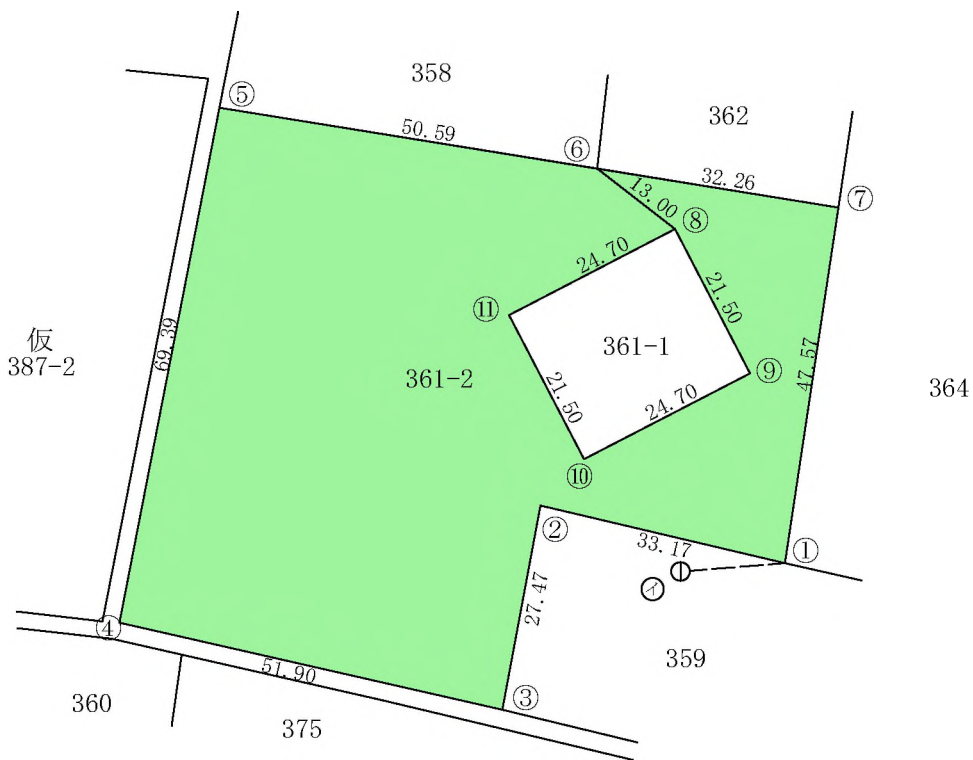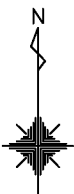

㊦ ... 図根点 沖P' P' 412-3
㊦ → ① の方向角 85° 46' 21"
㊦ → ① の距離 13.84m

作製者

縮尺

1/1000

面 積 (座 標 法) 計 算 書

地 番 : 361-2



測点名	[1] X(i)	[2] X(i+1)-X(i-1)	[3] Y(i)	[4] Y(i+1)-Y(i-1)	[2]*[3]	[1]*[4]	方向角	夾 角	距 離
361-2-①	39372.254	-39.421	28916.399	-39.342	-1139913.364979	-1548983.216868	283-16-53	274-44-46	33.169
361-2-②	39379.874	-19.380	28884.117	-37.340	-559774.187460	-1470444.495160	190-36-38	87-19-45	27.470
361-2-③	39352.874	-15.480	28879.059	-55.658	-447047.833320	-2190302.261092	282-49-33	272-12-55	51.895
361-2-④	39364.394	79.640	28828.459	-37.381	2295898.474760	-1471480.412114	10-58-55	268-09-22	69.391
361-2-⑤	39432.514	60.060	28841.678	63.160	1732231.180680	2490557.584240	99-10-05	268-11-10	50.587
361-2-⑥	39424.454	-16.055	28891.619	60.198	-463854.943045	2373273.281892	127-56-07	208-46-02	13.005
361-2-⑧	39416.459	-19.360	28901.876	-11.673	-559540.319360	-460108.325907	242-36-18	294-40-11	24.700
361-2-⑪	39405.094	-30.455	28879.946	-12.035	-879538.755430	-474240.306290	152-36-03	89-59-45	21.502
361-2-⑩	39386.004	-7.723	28889.841	31.824	-223116.242043	1253420.191296	62-35-59	89-59-56	24.700
361-2-⑨	39397.371	30.455	28911.770	12.035	880507.955350	474147.359985	332-36-02	90-00-03	21.500
361-2-⑧	39416.459	27.083	28901.876	-20.151	782749.507708	-794281.065309	307-56-07	155-20-05	13.005
361-2-⑥	39424.454	2.836	28891.619	21.583	81936.631484	850897.990682	99-12-13	331-16-06	32.255
361-2-⑦	39419.295	-52.200	28923.459	24.780	-1509804.559800	976810.130100	188-32-07	269-19-54	47.568
合計				倍面積	-9266.455455	9266.455455			430.747
				面 積	4633.2277275	4633.2277275			
				坪 数	1401.55	1401.55			

地 番	362番
-----	------

実 測 平 面 図

土地の所在	沖縄県沖縄市字森根石根原
-------	--------------

面 積 1212.62㎡
求 積 表 別紙の通り
求積方法 電算図上座標法
(使用機種 TOWISE Version 5.4.3.0)

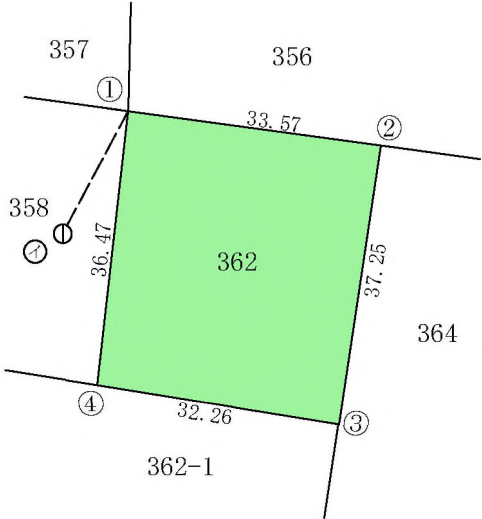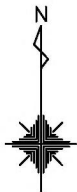

① ... 図根点 沖L'P'33-2
① → ① の方向角 28° 07' 26"
① → ① の距離 18.41m

作製者		縮尺	1/1000
-----	--	----	--------

面積（座標法）計算書

地 番： 362



測点名	[1] X(i)	[2] X(i+1)-X(i-1)	[3] Y(i)	[4] Y(i+1)-Y(i-1)	[2]*[3]	[1]*[4]	方向角	夾 角	距 離
362-①	39460.695	31.678	28895.699	37.340	915357.952922	1473462.351300	97-48-42	271-23-18	33.572
362-②	39456.132	-41.400	28928.959	27.760	-1197658.902600	1095302.224320	188-29-31	270-40-49	37.245
362-③	39419.295	-31.678	28923.459	-37.340	-916237.334202	-1471916.475300	279-12-13	270-42-42	32.255
362-④	39424.454	41.400	28891.619	-27.760	1196113.026600	-1094422.843040	6-25-24	267-13-11	36.470
合計				倍面積	-2425.257280	2425.257280			139.542
				面 積	1212.6286400	1212.6286400			
				坪 数	366.82	366.82			

地番	385番
----	------

実測平面図

土地の所在	沖縄県沖縄市字森根石根原
-------	--------------

面積 1059.47㎡
求積表 別紙の通り
求積方法 電算図上座標法
(使用機種 TOWISE Version 5.4.3.0)

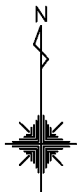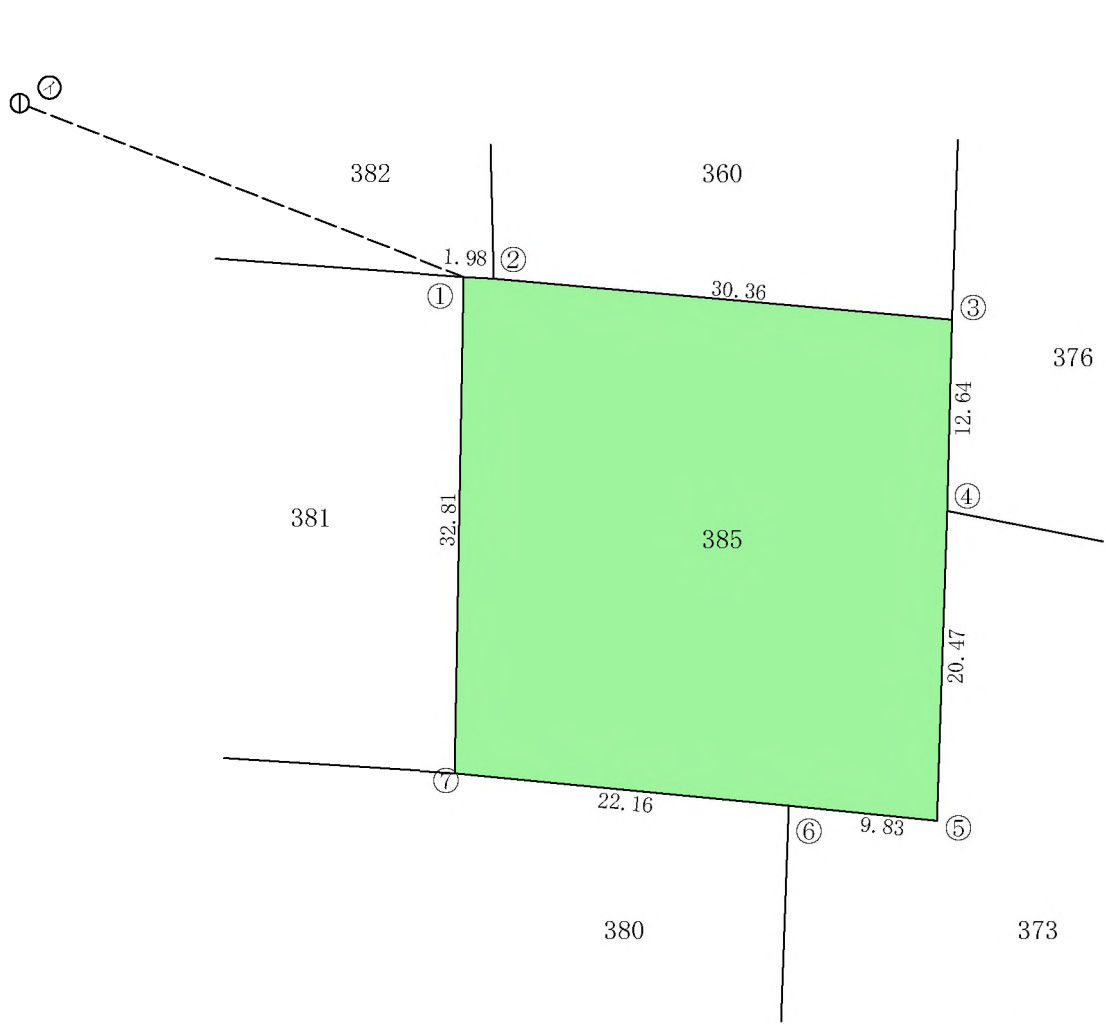

① ... 図根点 沖L'P' 11-14
① → ① の方向角 111° 31' 29"
① → ① の距離 31.56m

作製者		縮尺	1/500
-----	--	----	-------


面積（座標法）計算書

地番：385

測点名	[1] X(i)	[2] X(i+1)-X(i-1)	[3] Y(i)	[4] Y(i+1)-Y(i-1)	[2]*[3]	[1]*[4]	方向角	夾角	距離
385-①	39310.832	32.702	28802.585	2.580	941902.134670	101421.946560	92-51-45	271-48-52	1.982
385-②	39310.733	-2.819	28804.565	32.220	-81200.068735	1266591.817260	95-08-23	182-16-38	30.362
385-③	39308.013	-15.360	28834.805	29.920	-442902.604800	1176095.748960	181-27-01	266-18-38	12.644
385-④	39295.373	-33.100	28834.485	-0.980	-954421.453500	-38509.465540	181-50-51	180-23-50	20.471
385-⑤	39274.913	-19.479	28833.825	-10.442	-561654.077175	-410108.641546	275-43-37	273-52-46	9.831
385-⑥	39275.894	3.118	28824.043	-31.840	89873.366074	-1250544.464960	275-32-01	179-48-24	22.161
385-⑦	39278.031	34.938	28801.985	-21.458	1006283.751930	-842827.989198	1-02-53	265-30-52	32.806
合計				倍面積	-2118.951536	2118.951536			130.257
				面積	1059.4757680	1059.4757680			
				坪数	320.49	320.49			

地 番	32番	実 測 平 面 図
土地の所在	沖縄県沖縄市字大工廻大工廻原	

面 積 ・・・・ 1137.25㎡
 求 積 表 ・・・・ 別紙の通り
 求積方法 ・・・・ 電算図上座標法
 (使用機種 TOWISE Version 5.4.3.0)

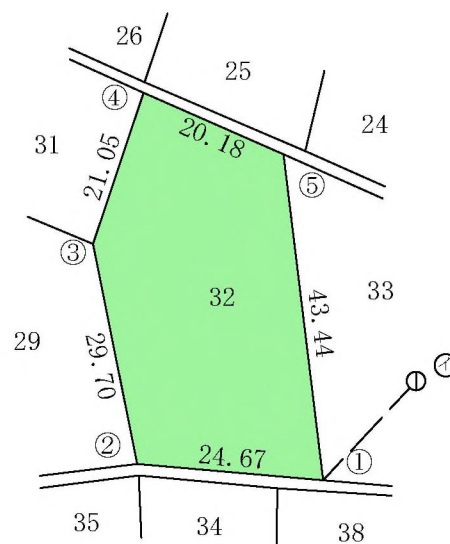

① ... 図根点 沖L' L' 14-15
 ① → ① の方向角 223° 14' 31"
 ① → ① の距離 17.98m

作製者		縮尺	1/1000
-----	--	----	--------

面積（座標法）計算書


地 番： 32

測点名	[1] X(i)	[2] X(i+1)-X(i-1)	[3] Y(i)	[4] Y(i+1)-Y(i-1)	[2]*[3]	[1]*[4]	方向角	夾 角	距 離
32-①	40321.285	-40.980	28577.880	-19.320	-1171121.522400	-779007.226200	274-58-32	281-55-54	24.674
32-②	40323.425	22.025	28553.299	-28.582	628886.410475	-1152524.133350	348-37-25	253-38-53	20.284
32-③	40343.310	29.120	28549.298	-5.859	831355.557760	-236371.453290	348-37-28	180-00-03	9.420
32-④	40352.545	29.195	28547.440	4.841	833442.510800	195346.670345	18-33-10	209-55-42	21.054
32-⑤	40372.505	11.860	28554.139	25.179	338652.088540	1016539.303395	113-40-06	275-06-56	20.177
32-⑥	40364.405	-51.220	28572.619	23.741	-1463489.545180	958291.339105	173-02-38	239-22-32	43.440
合計				倍面積	-2274.500005	2274.500005			139.049
				面 積	1137.2500025	1137.2500025			
				坪 数	344.01	344.01			


地 番	34番
-----	-----

実 測 平 面 図

土地の所在	沖縄県沖縄市字大工廻大工廻原
-------	----------------

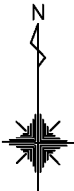

面 積 ・ ・ ・ ・ ・ 147.28㎡
求 積 表 ・ ・ ・ ・ ・ 別紙の通り
求積方法 ・ ・ ・ ・ ・ 電算図上座標法
(使用機種 TOWISE Version 5.4.3.0)

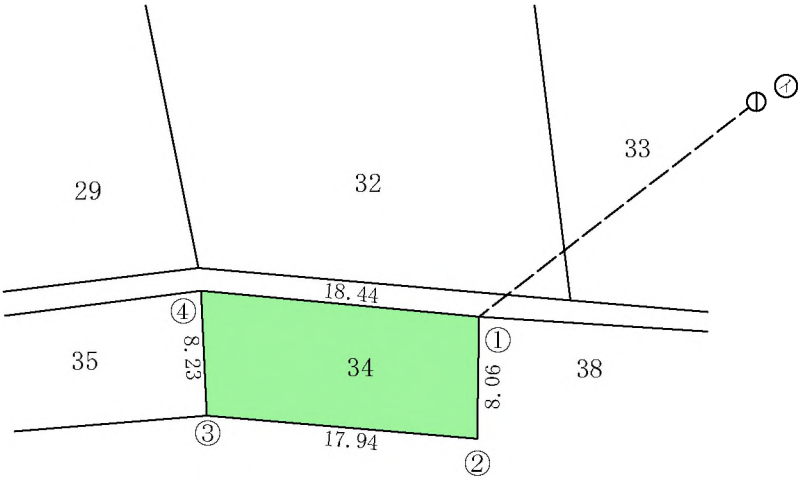

① … 図根点 沖L'L' 14-15
① → ① の方向角 232° 21' 25"
① → ① の距離 23.19m

作製者

縮尺

1/500

面積（座標法）計算書



地 番： 34

測点名	[1] X(i)	[2] X(i+1)-X(i-1)	[3] Y(i)	[4] Y(i+1)-Y(i-1)	[2]*[3]	[1]*[4]	方向角	夾 角	距 離
34-①	40320.220	-9.760	28571.835	18.241	-278861.109600	735481.133020	180-51-11	265-33-37	8.060
34-②	40312.161	-6.519	28571.715	-17.997	-186259.010085	-725497.961517	274-55-25	274-04-14	17.943
34-③	40313.701	9.760	28553.838	-18.241	278685.458880	-735362.219941	357-27-52	262-32-27	8.228
34-④	40321.921	6.519	28553.474	17.997	186140.097006	725673.612237	95-17-34	277-49-42	18.440
合計				倍面積	-294.563799	294.563799			52.671
				面 積	147.2818995	147.2818995			
				坪 数	44.55	44.55			

地 番	259番
土地の所在	沖縄県沖縄市字大工廻儀根原

実 測 平 面 図

面 積 ・・・・ 184.41m²
求 積 表 ・・・・ 別紙の通り
求積方法 ・・・・ 電算図上座標法
(使用機種 TOWISE Version 5.4.3.0)

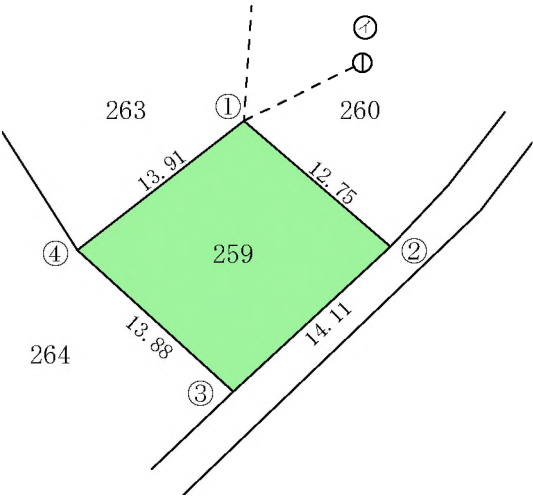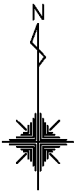

⑦ ... 図根点 沖L'L'34-4
⑦ → ① の方向角 244° 01' 09"
⑦ → ① の距離 8.72m

作製者		縮尺	1/500
-----	--	----	-------


面積（座標法）計算書

地 番： 259

測点名	[1] X(i)	[2] X(i+1)-X(i-1)	[3] Y(i)	[4] Y(i+1)-Y(i-1)	[2]*[3]	[1]*[4]	方向角	夾 角	距 離
259-①	39825.954	0.240	28752.934	20.660	6900.704160	822804.209640	130-36-40	258-29-10	12.751
259-②	39817.654	-17.860	28762.614	-0.698	-513700.286040	-27792.722492	227-20-58	276-44-18	14.110
259-③	39808.094	-0.240	28752.236	-20.660	-6900.536640	-822435.222040	312-11-25	264-50-27	13.877
259-④	39817.414	17.860	28741.954	0.698	513331.298440	27792.554972	52-07-30	279-56-05	13.910
合計				倍面積	-368.820080	368.820080			54.648
				面 積	184.4100400	184.4100400			
				坪 数	55.78	55.78			

地 番	262番	実 測 平 面 図
土地の所在	沖縄県沖縄市字大工廻儀根原	

面 積 ・・・・ 543.71m²
 求 積 表 ・・・・ 別紙の通り
 求積方法 ・・・・ 電算図上座標法
 (使用機種 TOWISE Version 5.4.3.0)

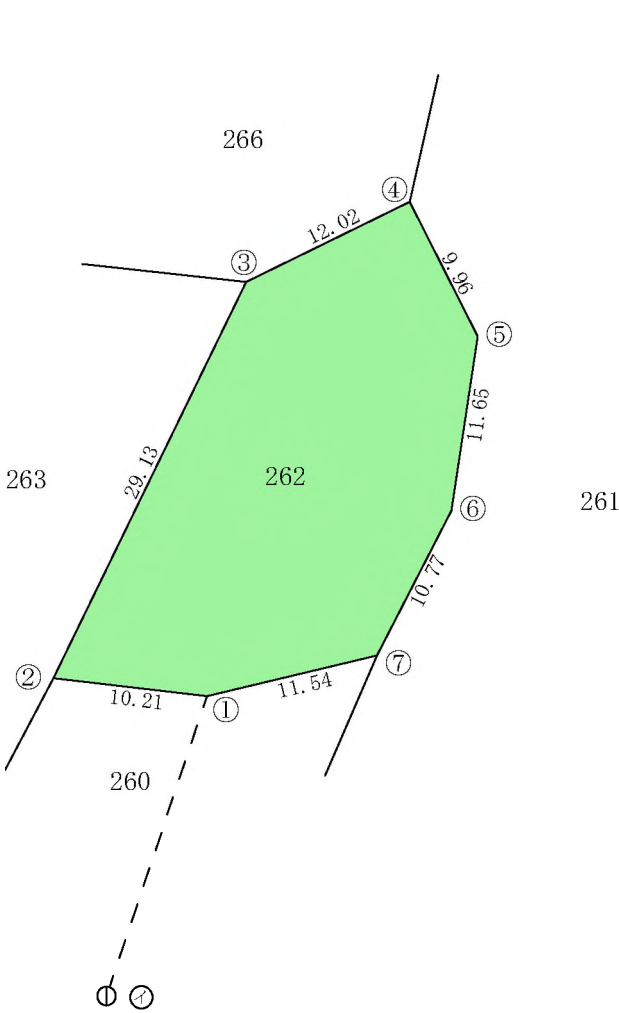

㊦ ... 図根点 沖L'L'34-4
 ㊥ → ① の方向角 18° 54' 05"
 ㊥ → ① の距離 20.93m

作製者		縮尺	1/500
-----	--	----	-------

面積（座標法）計算書



地 番： 262

測点名	[1] X(i)	[2] X(i+1)-X(i-1)	[3] Y(i)	[4] Y(i+1)-Y(i-1)	[2]*[3]	[1]*[4]	方向角	夾 角	距 離
262-①	39849.575	-1.501	28767.553	-21.360	-43180.097053	-851186.922000	276-38-16	200-04-35	10.208
262-②	39850.755	27.381	28757.413	2.580	787406.725353	102814.947900	25-53-44	289-15-28	29.125
262-③	39876.956	31.481	28770.133	23.513	905712.556973	937626.866428	63-55-55	218-02-11	12.015
262-④	39882.236	-3.600	28780.926	15.300	-103611.333600	610198.210800	153-05-25	269-09-30	9.958
262-⑤	39873.356	-20.400	28785.433	2.767	-587222.833200	110329.576052	188-35-21	215-29-56	11.651
262-⑥	39861.836	-21.100	28783.693	-6.660	-607335.922300	-265479.827760	207-11-01	198-35-40	10.770
262-⑦	39852.256	-12.261	28778.773	-16.140	-352856.535753	-643215.411840	256-33-41	229-22-40	11.536
合計				倍面積	-1087.439580	1087.439580			95.263
				面 積	543.7197900	543.7197900			
				坪 数	164.47	164.47			

地 番	268番
土地の所在	沖縄県沖縄市字大工廻儀根原

実 測 平 面 図

面 積 796.38㎡
求 積 表 別紙の通り
求積方法 電算図上座標法
(使用機種 TOWISE Version 5.4.3.0)

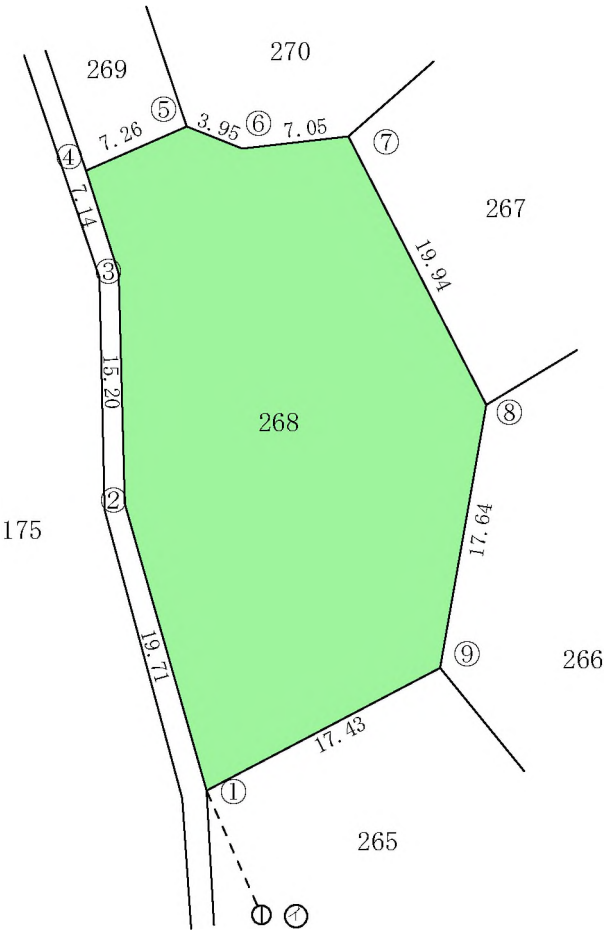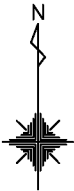

① ... 図根点 沖L' L' 42-2
① → ① の方向角 336° 20' 47"
① → ① の距離 8.97m

作製者

縮尺 1/500


面 積 (座 標 法) 計 算 書

地 番 : 268

測点名	[1] X(i)	[2] X(i+1)-X(i-1)	[3] Y(i)	[4] Y(i+1)-Y(i-1)	[2]*[3]	[1]*[4]	方向角	夾 角	距 離
268-①	39892.331	10.840	28722.703	-20.820	311354.100520	-830558.331420	344-06-09	281-52-24	19.714
268-②	39911.291	34.160	28717.303	-5.800	980983.070480	-231485.487800	358-29-33	194-23-24	15.205
268-③	39926.491	22.000	28716.903	-2.560	631771.866000	-102211.816960	342-22-40	163-53-07	7.135
268-④	39933.291	9.720	28714.743	4.486	279107.301960	179140.743426	66-16-52	263-54-12	7.259
268-⑤	39936.211	1.460	28721.389	10.320	41933.227940	412141.697520	111-40-20	225-23-28	3.953
268-⑥	39934.751	-0.640	28725.063	10.674	-18384.040320	426263.532174	83-19-07	151-38-47	7.048
268-⑦	39935.571	-16.920	28732.063	16.100	-486146.505960	642962.693100	152-50-38	249-31-31	19.938
268-⑧	39917.831	-35.120	28741.163	6.060	-1009389.644560	241902.055860	189-55-17	217-04-39	17.644
268-⑨	39900.451	-25.500	28738.123	-18.460	-732822.136500	-736562.325460	242-13-45	232-18-28	17.427
合計				倍面積	-1592.760440	1592.760440			115.323
				面 積	796.3802200	796.3802200			
				坪 数	240.90	240.90			

地 番	424番	実 測 平 面 図
土地の所在	沖縄県沖縄市字大工廻大川原	

面 積 ・・・・ 292.84㎡
求 積 表 ・・・・ 別紙の通り
求積方法 ・・・・ 電算図上座標法
(使用機種 TOWISE Version 5.4.3.0)

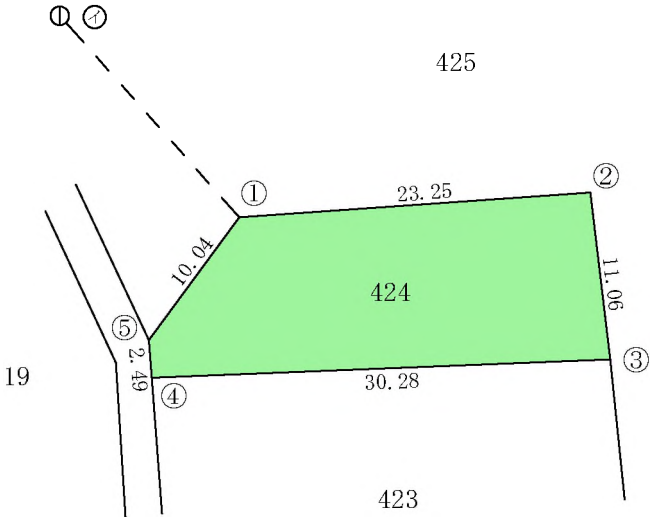

㊦ ... 図根点 沖L'L' 14-18
㊦ → ① の方向角 138° 35' 01"
㊦ → ① の距離 17.87m

作製者		縮尺	1/500
-----	--	----	-------

面積（座標法）計算書



地 番： 424

測点名	[1] X(i)	[2] X(i+1)-X(i-1)	[3] Y(i)	[4] Y(i+1)-Y(i-1)	[2]*[3]	[1]*[4]	方向角	夾 角	距 離
424-①	40480.143	9.720	28609.878	29.149	278088.014160	1179955.688307	85-57-17	229-32-29	23.247
424-②	40481.783	-9.340	28633.067	24.500	-267432.845780	991803.683500	173-11-28	267-14-11	11.058
424-③	40470.803	-12.200	28634.378	-28.949	-349339.411600	-1171589.276047	267-41-28	274-30-00	30.285
424-④	40469.583	1.260	28604.118	-30.460	36041.188680	-1232703.498180	355-23-22	267-41-54	2.488
424-⑤	40472.063	10.560	28603.918	5.760	302057.374080	233119.082880	36-24-48	221-01-26	10.040
合計				倍面積	-585.680460	585.680460			77.118
				面 積	292.8402300	292.8402300			
				坪 数	88.58	88.58			

地 番	82番
土地の所在	沖縄県中頭郡嘉手納町字野里村内

実 測 平 面 図

面 積 ・・・・ 524.40㎡
求 積 表 ・・・・ 別紙の通り
求積方法 ・・・・ 電算図上座標法
(使用機種 TOWISE Version 5.4.3.0)

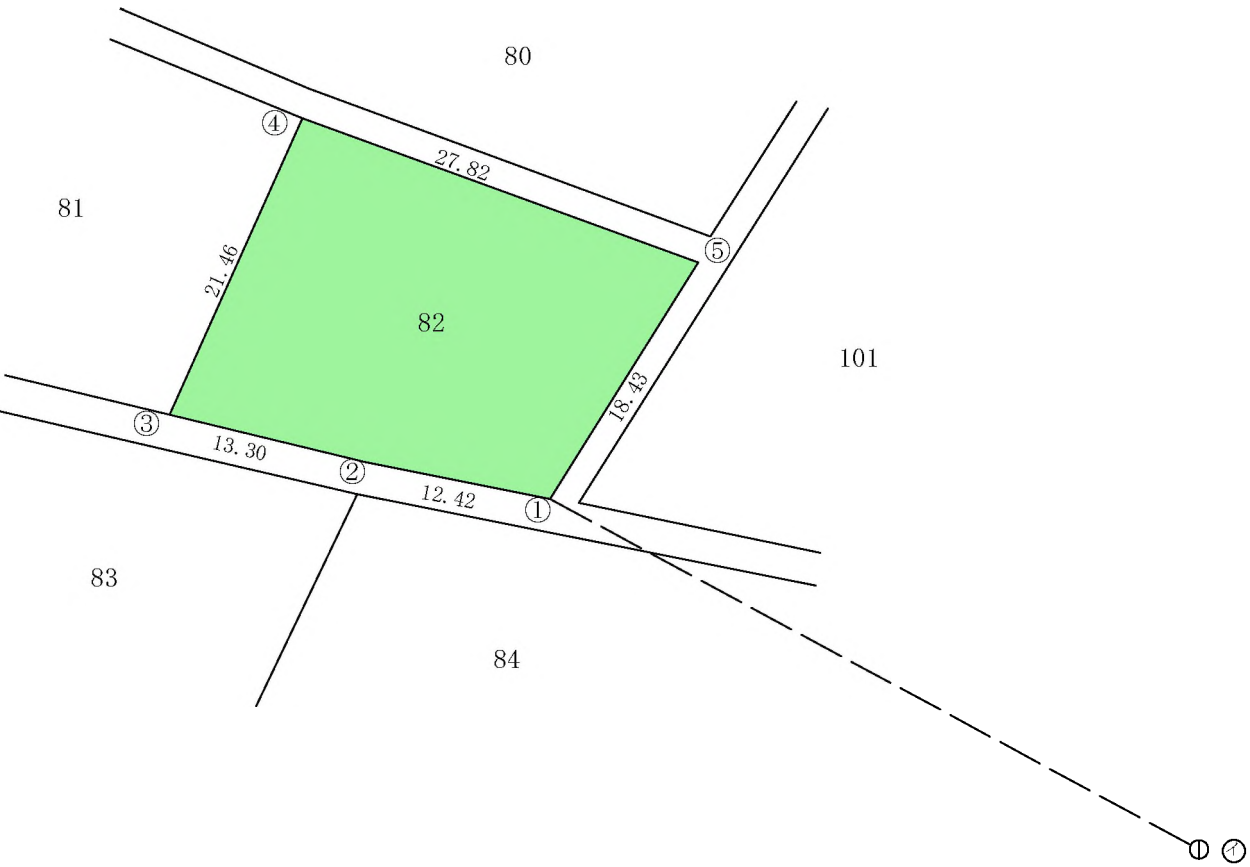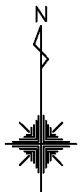

① ... 図根点 嘉KL12-5
① → ① の方向角 298° 39' 45"
① → ① の距離 48.80m

作製者

縮尺 1/500

面積（座標法）計算書

地 番： 82

測点名	[1] X(i)	[2] X(i+1)-X(i-1)	[3] Y(i)	[4] Y(i+1)-Y(i-1)	[2]*[3]	[1]*[4]	方向角	夾 角	距 離
82-①	38382.094	-13.180	25997.460	-21.953	-342646.522800	-842602.109582	281-21-09	249-19-21	12.421
82-②	38384.539	5.569	25985.282	-25.110	144712.035458	-963835.774290	283-34-51	182-13-42	13.304
82-③	38387.663	22.721	25972.350	-4.177	590117.764350	-160345.268351	24-04-22	280-29-31	21.464
82-④	38407.260	10.056	25981.105	34.885	261265.991880	1339837.265100	110-03-32	265-59-10	27.817
82-⑤	38397.719	-25.166	26007.235	16.355	-654498.076010	627994.694245	212-01-48	281-58-16	18.431
合計				倍面積	-1048.807122	1048.807122			93.437
				面 積	524.4035610	524.4035610			
				坪 数	158.63	158.63			

地 番	829番
土地の所在	沖縄県中頭郡嘉手納町字野里南上原

実 測 平 面 図

面 積 1028.72㎡
求 積 表 別紙の通り
求積方法 電算図上座標法
(使用機種 TOWISE Version 5.4.3.0)



- ① ... 図根点 北D嘉L12-6
① → ① の方向角 23° 11' 50"
① → ① の距離 42.83m

作製者

縮尺 1/500

面積（座標法）計算書



地 番： 829

測点名	[1] X(i)	[2] X(i+1)-X(i-1)	[3] Y(i)	[4] Y(i+1)-Y(i-1)	[2]*[3]	[1]*[4]	方向角	夾 角	距 離
829-①	37971.497	-5.679	26952.956	-58.140	-153065.837124	-2207662.835580	293-46-03	264-40-34	48.252
829-②	37990.944	31.581	26908.796	-38.973	849806.686476	-1480621.060512	23-08-44	269-22-41	13.196
829-③	38003.078	5.679	26913.983	58.140	152844.509457	2209498.954920	96-57-00	253-48-16	53.345
829-④	37996.623	-31.581	26966.936	38.973	-851642.805816	1480842.388179	209-05-29	292-08-29	28.753
合計				倍面積	-2057.447007	2057.447007			143.546
				面 積	1028.7235035	1028.7235035			
				坪 数	311.18	311.18			

地 番	955番
土地の所在	沖縄県中頭郡嘉手納町字野里南上原

実 測 平 面 図

面 積 1488.17㎡
求 積 表 別紙の通り
求積方法 電算図上座標法
(使用機種 TOWISE Version 5.4.3.0)

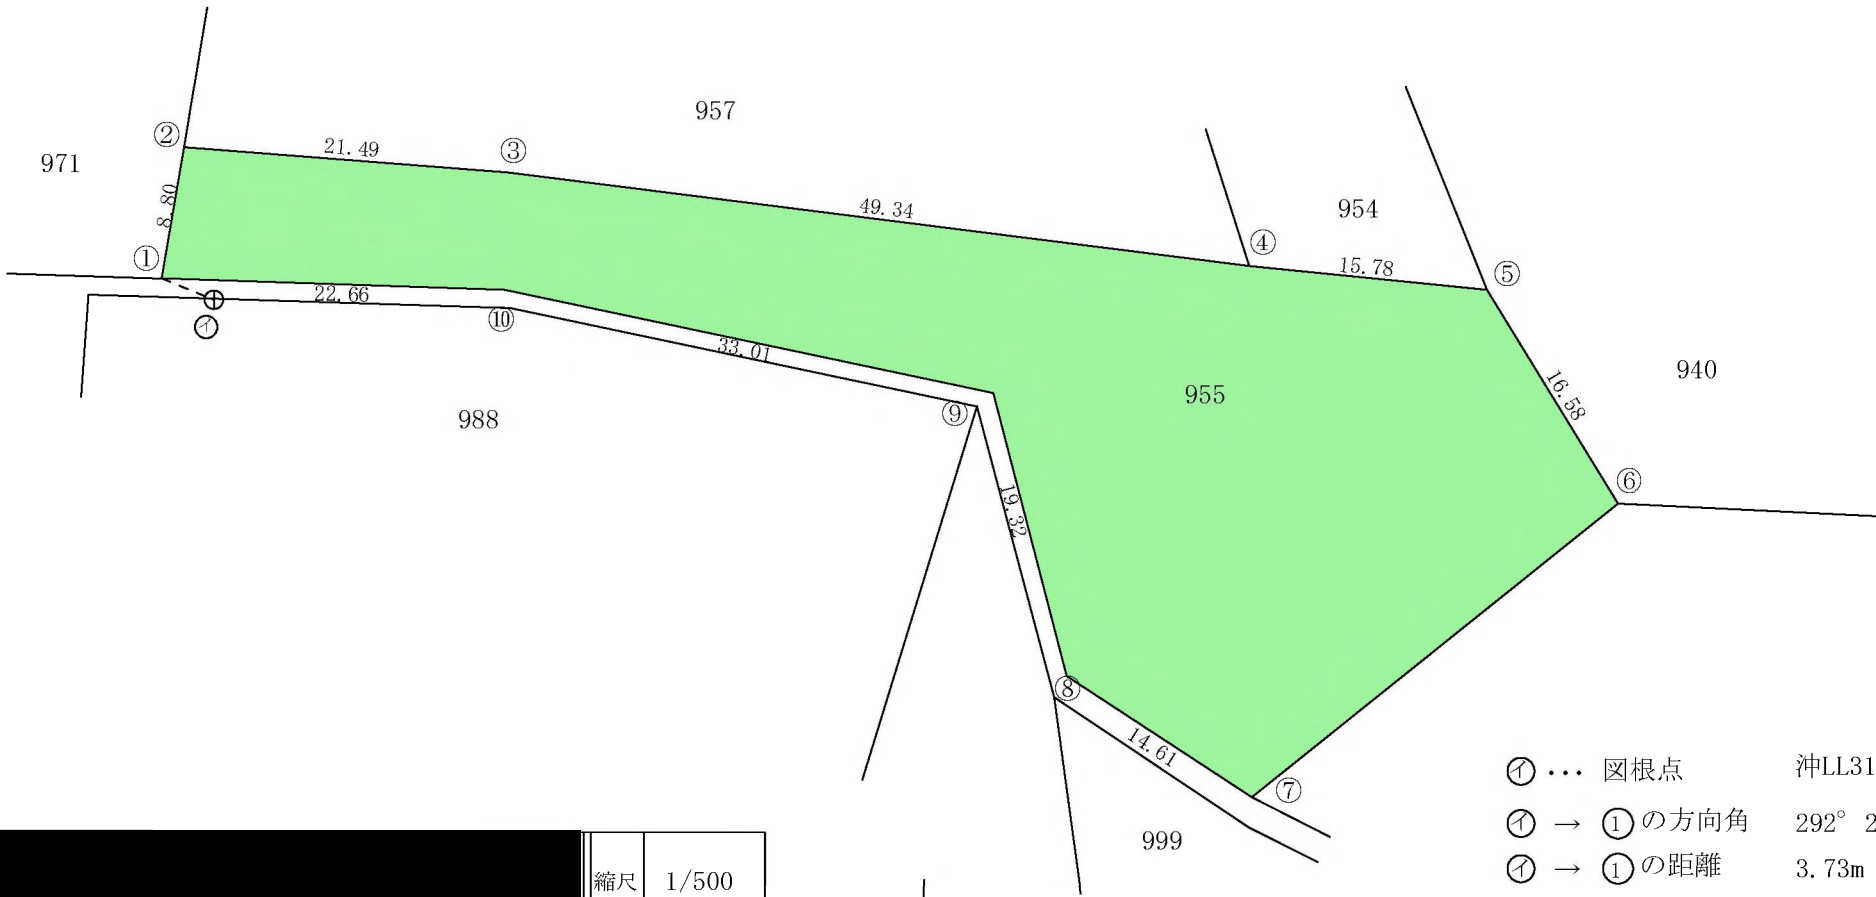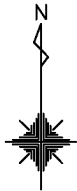

作製者

縮尺 1/500

面 積 (座 標 法) 計 算 書


地 番 : 955

測点名	[1] X(i)	[2] X(i+1)-X(i-1)	[3] Y(i)	[4] Y(i+1)-Y(i-1)	[2]*[3]	[1]*[4]	方向角	夾 角	距 離
955-①	38168.094	9.422	26440.573	-21.164	249123.078806	-807789.541416	9-40-50	277-47-37	8.801
955-②	38176.770	7.000	26442.053	22.908	185094.371000	874553.447160	94-28-20	264-47-30	21.493
955-③	38175.094	-7.865	26463.481	70.380	-208135.278065	2686763.115720	97-12-20	182-44-00	49.342
955-④	38168.905	-7.741	26512.433	64.659	-205232.743853	2467963.228395	95-38-35	178-26-15	15.783
955-⑤	38167.353	-15.687	26528.140	24.364	-416146.932180	929909.388492	148-30-52	232-52-17	16.575
955-⑥	38153.218	-33.535	26536.797	-15.550	-889911.487395	-593282.539900	231-17-26	262-46-34	31.022
955-⑦	38133.818	-11.391	26512.590	-36.431	-302004.912690	-1389253.123558	303-13-56	251-56-30	14.614
955-⑧	38141.827	26.709	26500.366	-17.072	707798.275494	-651157.270544	345-27-57	222-14-01	19.318
955-⑨	38160.527	25.521	26495.518	-37.149	676192.114878	-1417625.417523	281-55-26	116-27-29	33.013
955-⑩	38167.348	7.567	26463.217	-54.945	200247.163039	-2097104.935860	271-53-13	169-57-47	22.656
合計				倍面積	-2976.350966	2976.350966			232.617
				面 積	1488.1754830	1488.1754830			
				坪 数	450.17	450.17			

地 番	956番
土地の所在	沖縄県中頭郡嘉手納町字野里南上原

実 測 平 面 図

面 積 989.09㎡
求 積 表 別紙の通り
求積方法 電算図上座標法
(使用機種 TOWISE Version 5.4.3.0)

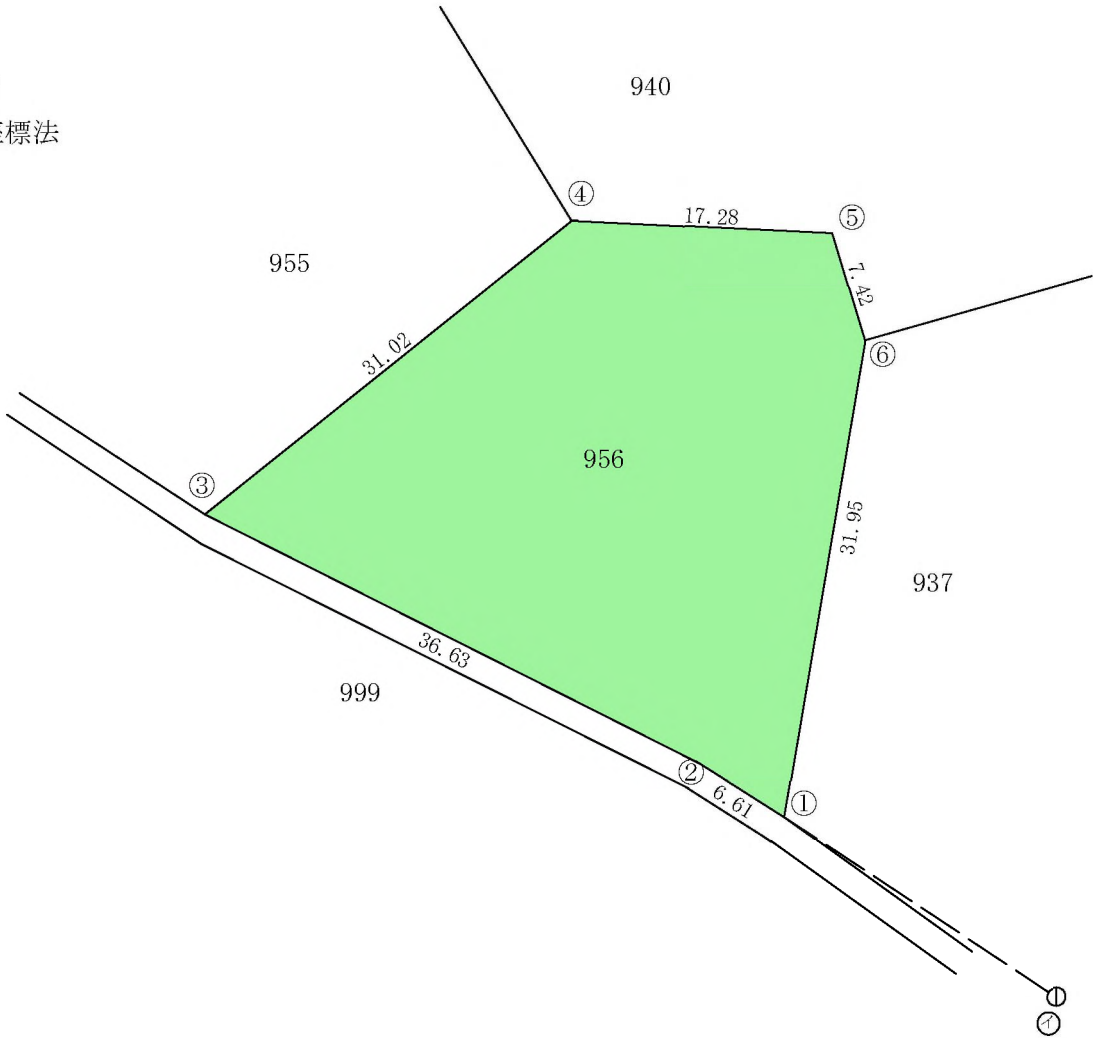

- ① ... 図根点 沖LL311-2
① → ① の方向角 303° 35' 42"
① → ① の距離 21.57m

作製者

縮尺 1/500

面積（座標法）計算書



地 番： 956

測点名	[1] X(i)	[2] X(i+1)-X(i-1)	[3] Y(i)	[4] Y(i+1)-Y(i-1)	[2]*[3]	[1]*[4]	方向角	夾 角	距 離
956-①	38113.768	-27.952	26550.872	-10.898	-742149.974144	-415363.843664	302-28-16	292-53-01	6.610
956-②	38117.317	20.050	26545.295	-38.282	532233.164750	-1459207.129394	296-46-22	174-18-06	36.632
956-③	38133.818	35.901	26512.590	-8.498	951828.493590	-324061.185364	51-17-26	294-31-04	31.022
956-④	38153.218	18.560	26536.797	41.469	492522.952320	1582175.797242	92-47-09	221-29-43	17.282
956-⑤	38152.378	-7.949	26554.059	19.396	-211078.214991	740003.523688	163-17-28	250-30-19	7.422
956-⑥	38145.269	-38.610	26556.193	-3.187	-1025334.611730	-121568.972303	189-35-15	206-17-47	31.947
合計				倍面積	-1978.190205	1978.190205			130.915
				面 積	989.0951025	989.0951025			
				坪 数	299.20	299.20			

地 番	1289番
土地の所在	沖縄県中頭郡嘉手納町字野里前原

実 測 平 面 図

面 積 ・・・・ 1240.38㎡
求 積 表 ・・・・ 別紙の通り
求積方法 ・・・・ 電算図上座標法
(使用機種 TOWISE Version 5.4.3.0)

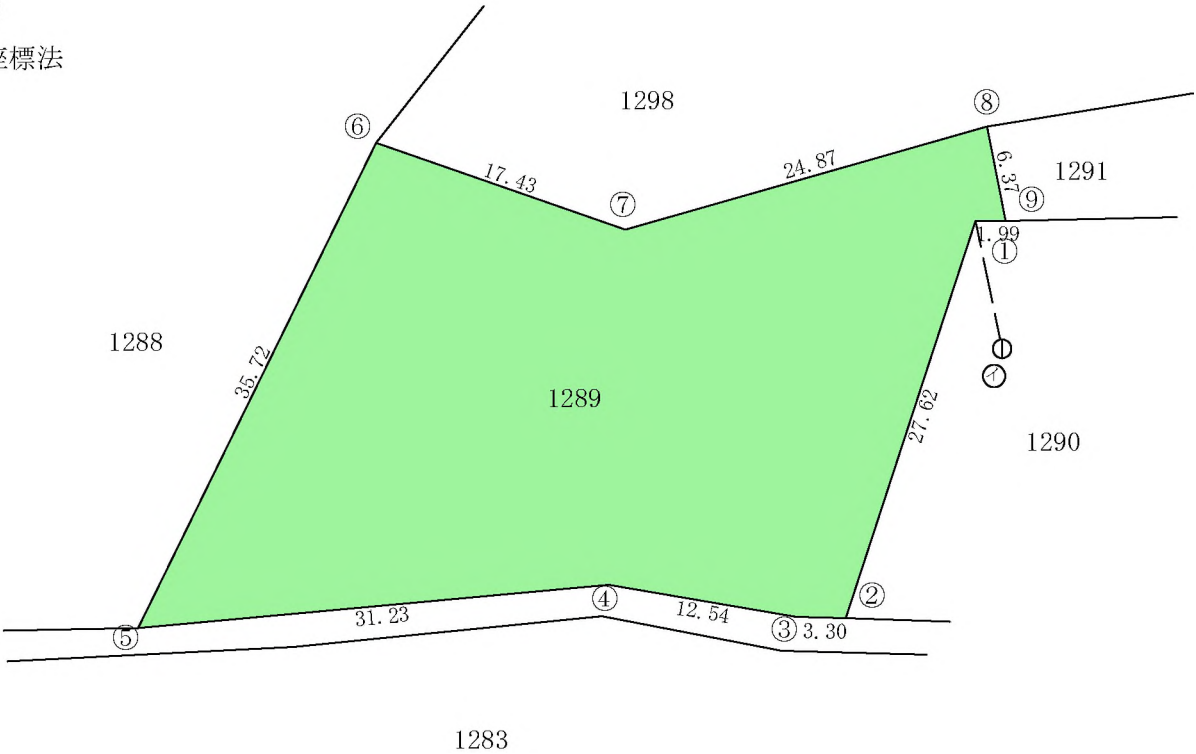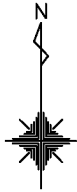

① ... 図根点 嘉KL41-3
① → ① の方向角 348° 33' 07"
① → ① の距離 8.64m

作製者

縮尺 1/500

面積（座標法）計算書



地 番： 1289

測点名	[1] X(i)	[2] X(i+1)-X(i-1)	[3] Y(i)	[4] Y(i+1)-Y(i-1)	[2]*[3]	[1]*[4]	方向角	夾 角	距 離
1289-①	38056.785	-26.244	25657.430	-10.564	-673353.592920	-402031.876740	198-04-37	107-38-45	27.622
1289-②	38030.526	-26.178	25648.859	-11.871	-671435.830902	-451460.374146	271-24-22	253-19-45	3.301
1289-③	38030.607	2.190	25645.559	-15.666	56163.774210	-595787.489262	279-40-43	188-16-21	12.545
1289-④	38032.716	-0.735	25633.193	-43.462	-18840.396855	-1652977.902792	264-46-28	165-05-45	31.226
1289-⑤	38029.872	29.227	25602.097	-15.372	748272.489019	-584595.192384	26-07-05	301-20-37	35.718
1289-⑥	38061.943	26.329	25617.821	32.182	674491.609109	1224909.449626	109-14-00	263-06-55	17.431
1289-⑦	38056.201	1.075	25634.279	40.378	27556.849925	1536633.283978	74-05-34	144-51-34	24.872
1289-⑧	38063.018	0.569	25658.199	25.144	14599.515231	957056.524592	168-54-58	274-49-24	6.367
1289-⑨	38056.770	-6.233	25659.423	-0.769	-159935.183559	-29265.656130	270-25-52	281-30-54	1.993
合計				倍面積	-2480.766742	2480.766742			161.075
				面 積	1240.3833710	1240.3833710			
				坪 数	375.21	375.21			

地 番	1440番
土地の所在	沖縄県中頭郡嘉手納町字野里新間原

実 測 平 面 図

面 積 ・・・・ 944.39㎡
求 積 表 ・・・・ 別紙の通り
求積方法 ・・・・ 電算図上座標法
(使用機種 TOWISE Version 5.4.3.0)

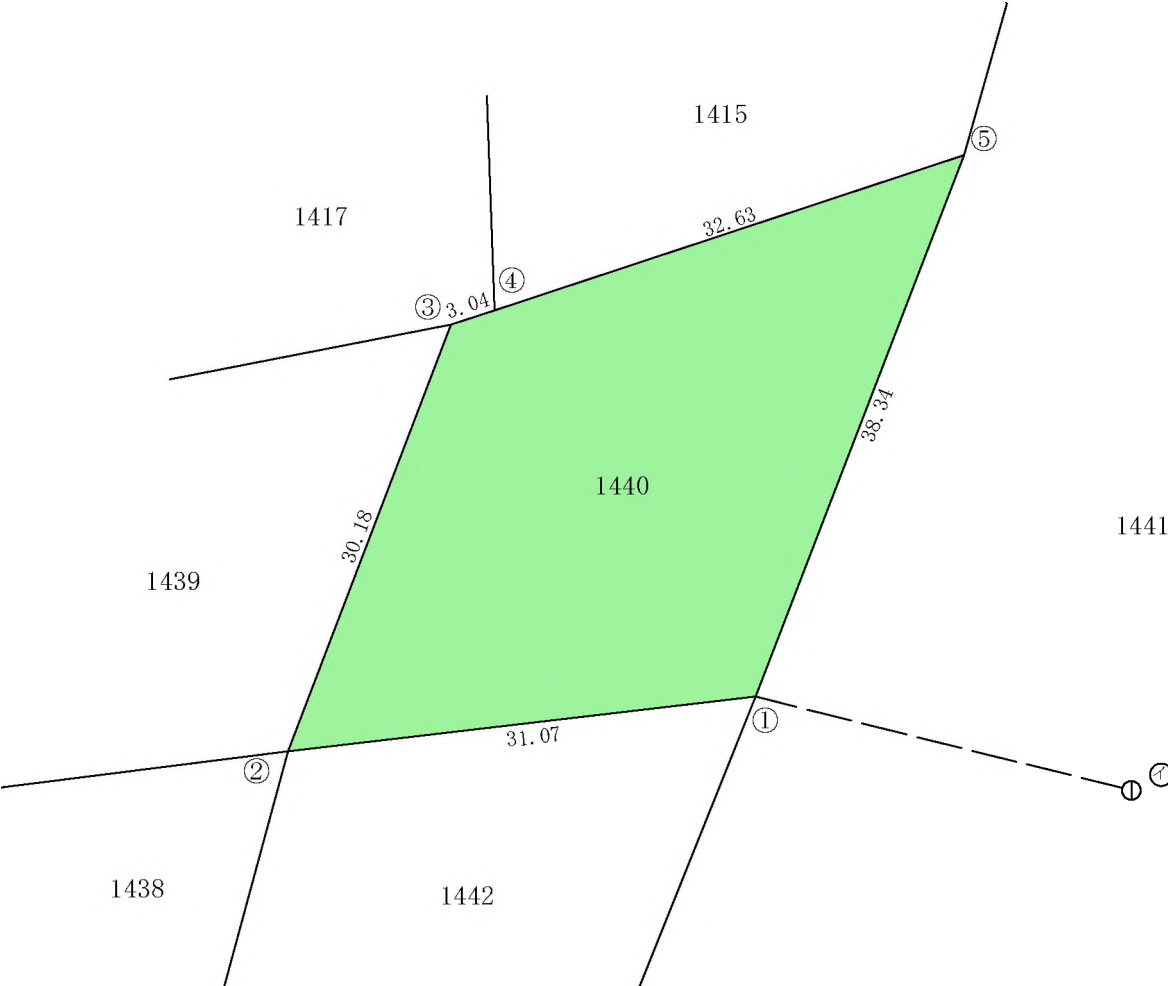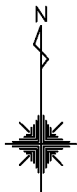

① ... 図根点 北C嘉K31-6
① → ① の方向角 284° 06' 39"
① → ① の距離 25.63m

作製者

縮尺

1/500

面 積 (座 標 法) 計 算 書



地 番 : 1440

測点名	[1] X(i)	[2] X(i+1)-X(i-1)	[3] Y(i)	[4] Y(i+1)-Y(i-1)	[2]*[3]	[1]*[4]	方向角	夾 角	距 離
1440-①	38123.038	-28.834	25540.050	-40.550	-736421.801700	-1545889.190900	263-20-13	242-19-34	31.070
1440-②	38119.433	24.591	25509.190	-20.108	627296.491290	-766505.558764	20-52-24	297-32-11	30.176
1440-③	38147.629	29.139	25519.942	13.637	743625.589938	520219.216673	71-53-58	231-01-34	3.035
1440-④	38148.572	11.203	25522.827	33.856	285932.230881	1291558.053632	71-40-16	179-46-18	32.626
1440-⑤	38158.832	-0.305	25553.798	26.913	-7793.908390	1026968.645616	201-00-42	309-20-26	11.318
1440-⑥	38148.267	-35.794	25549.740	-13.748	-914527.393560	-524462.374716	201-00-39	179-59-57	27.026
合計				倍面積	-1888.791541	1888.791541			135.251
				面 積	944.3957705	944.3957705			
				坪 数	285.67	285.67			

地 番	51番
土地の所在	沖縄県中頭郡北谷町字上勢頭平安山中勢頭原

実 測 平 面 図

面 積 ・・・・ 1114.56㎡
求 積 表 ・・・・ 別紙の通り
求積方法 ・・・・ 電算図上座標法
(使用機種 TOWISE Version 5.4.3.0)

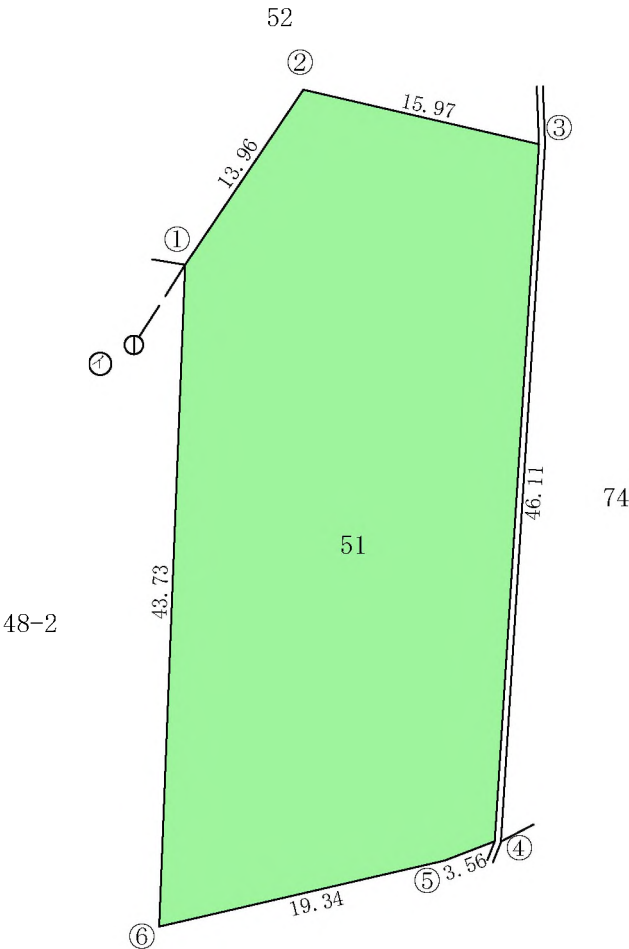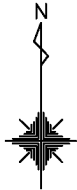

- ① ... 図根点 北DD325-4
① → ① の方向角 32° 46' 42"
① → ① の距離 6.28m

作製者

縮尺 1/500



面積（座標法）計算書

地 番： 51

測点名	[1] X(i)	[2] X(i+1)-X(i-1)	[3] Y(i)	[4] Y(i+1)-Y(i-1)	[2]*[3]	[1]*[4]	方向角	夾 角	距 離
51-①	37079.319	55.261	26706.548	9.519	1475830.549028	352958.037561	34-04-30	211-50-55	13.957
51-②	37090.880	7.961	26714.368	23.379	212673.083648	867147.683520	103-01-40	248-57-10	15.970
51-③	37087.280	-49.620	26729.927	12.641	-1326338.977740	468820.306480	183-37-41	260-36-01	46.112
51-④	37041.260	-47.299	26727.009	-6.238	-1264160.798691	-231063.379880	248-55-53	245-18-12	3.558
51-⑤	37039.981	-5.641	26723.689	-22.160	-150748.329649	-820805.978960	256-57-51	188-01-58	19.338
51-⑥	37035.619	39.338	26704.849	-17.141	1050515.349962	-634827.545279	2-13-35	285-15-44	43.733
合計				倍面積	-2229.123442	2229.123442			142.668
				面 積	1114.5617210	1114.5617210			
				坪 数	337.15	337.15			

概略図

FAC6037 嘉手納飛行場 13-1

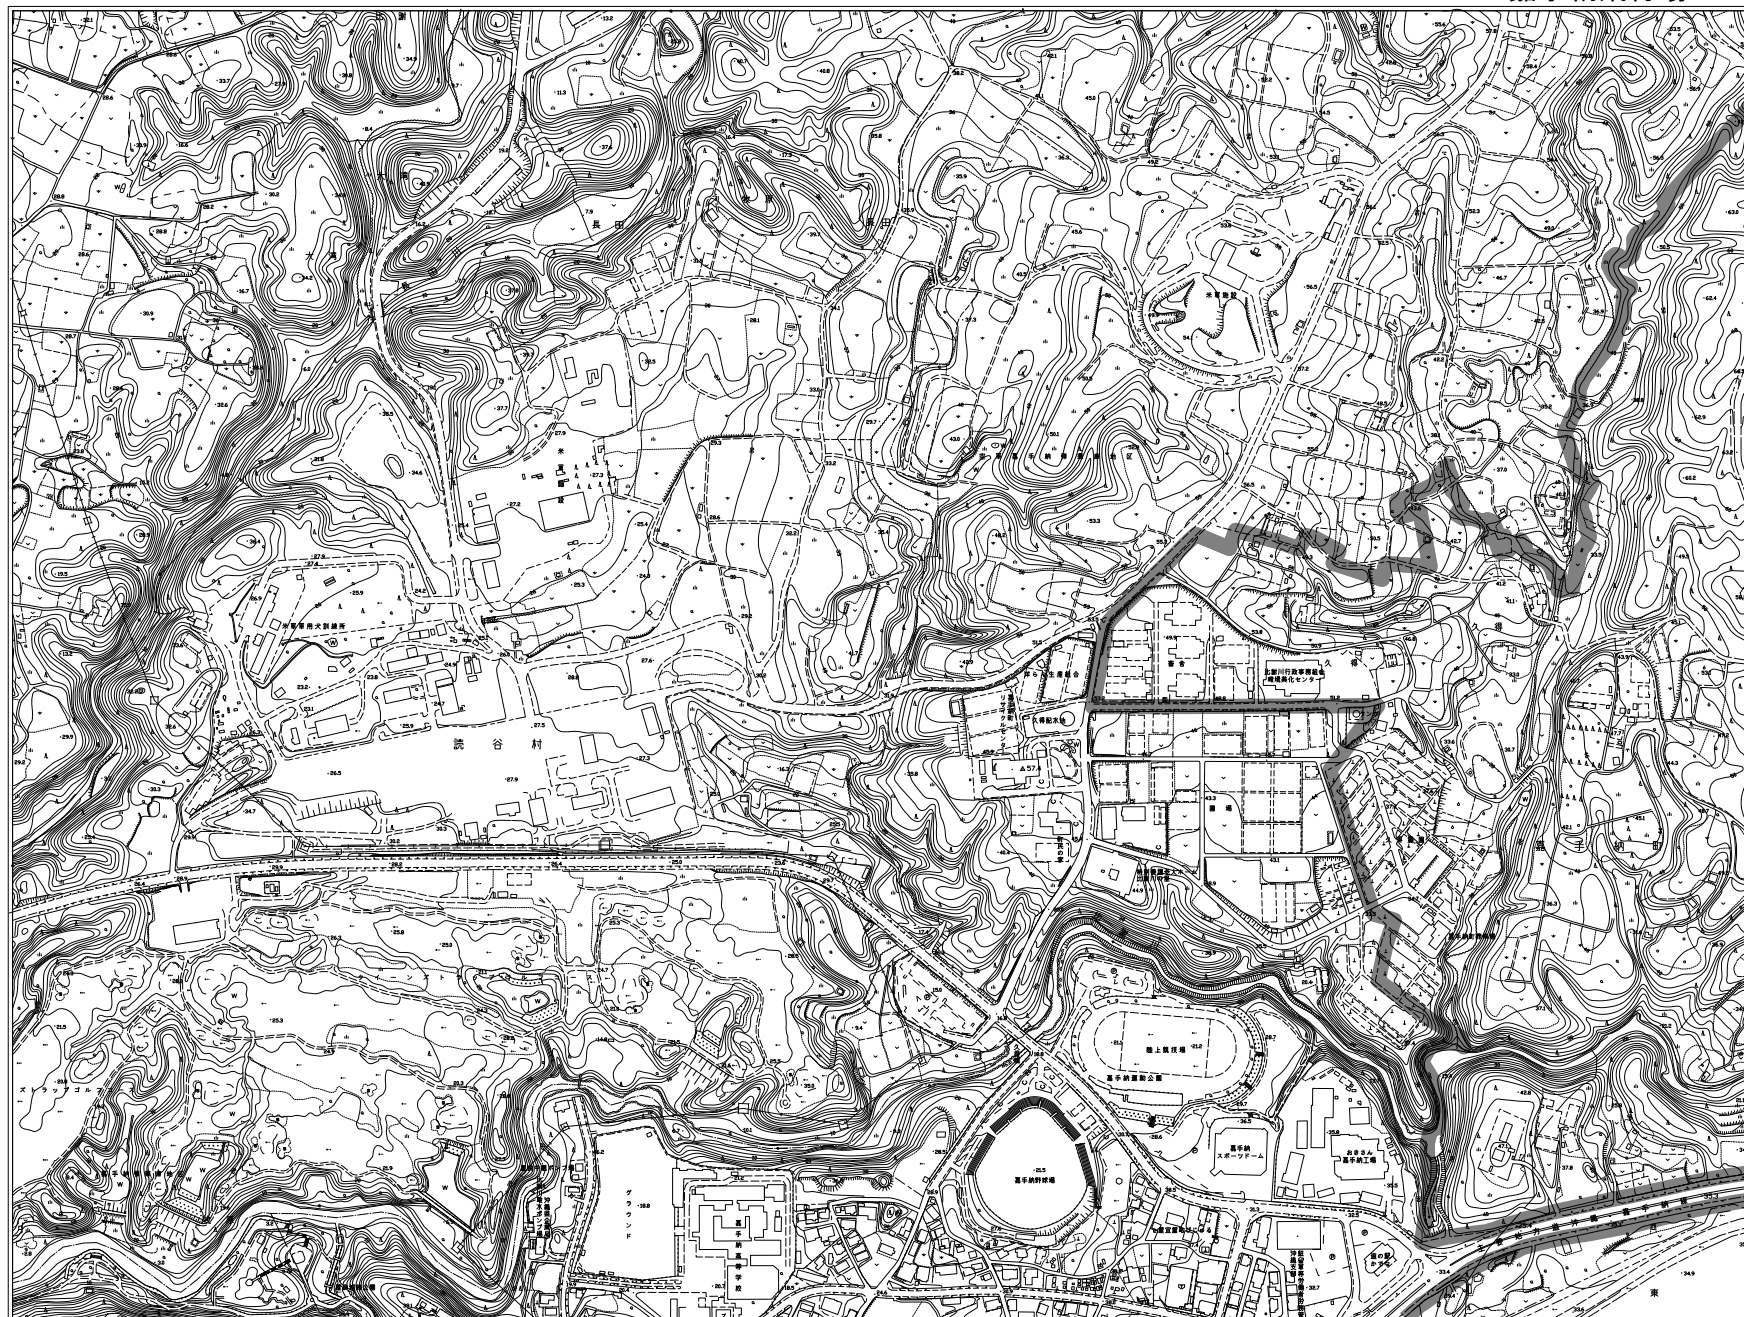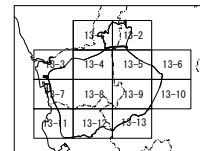



1:2,500
0 12.5m 250m

凡 例	
	施設 区 域
	使用しようとする土地

「この図面は、外務省の承認を得て、沖縄県嘉手納町に提出したものである。(平成28年4月)」

概略図

FAC6037 嘉手納飛行場 13-2

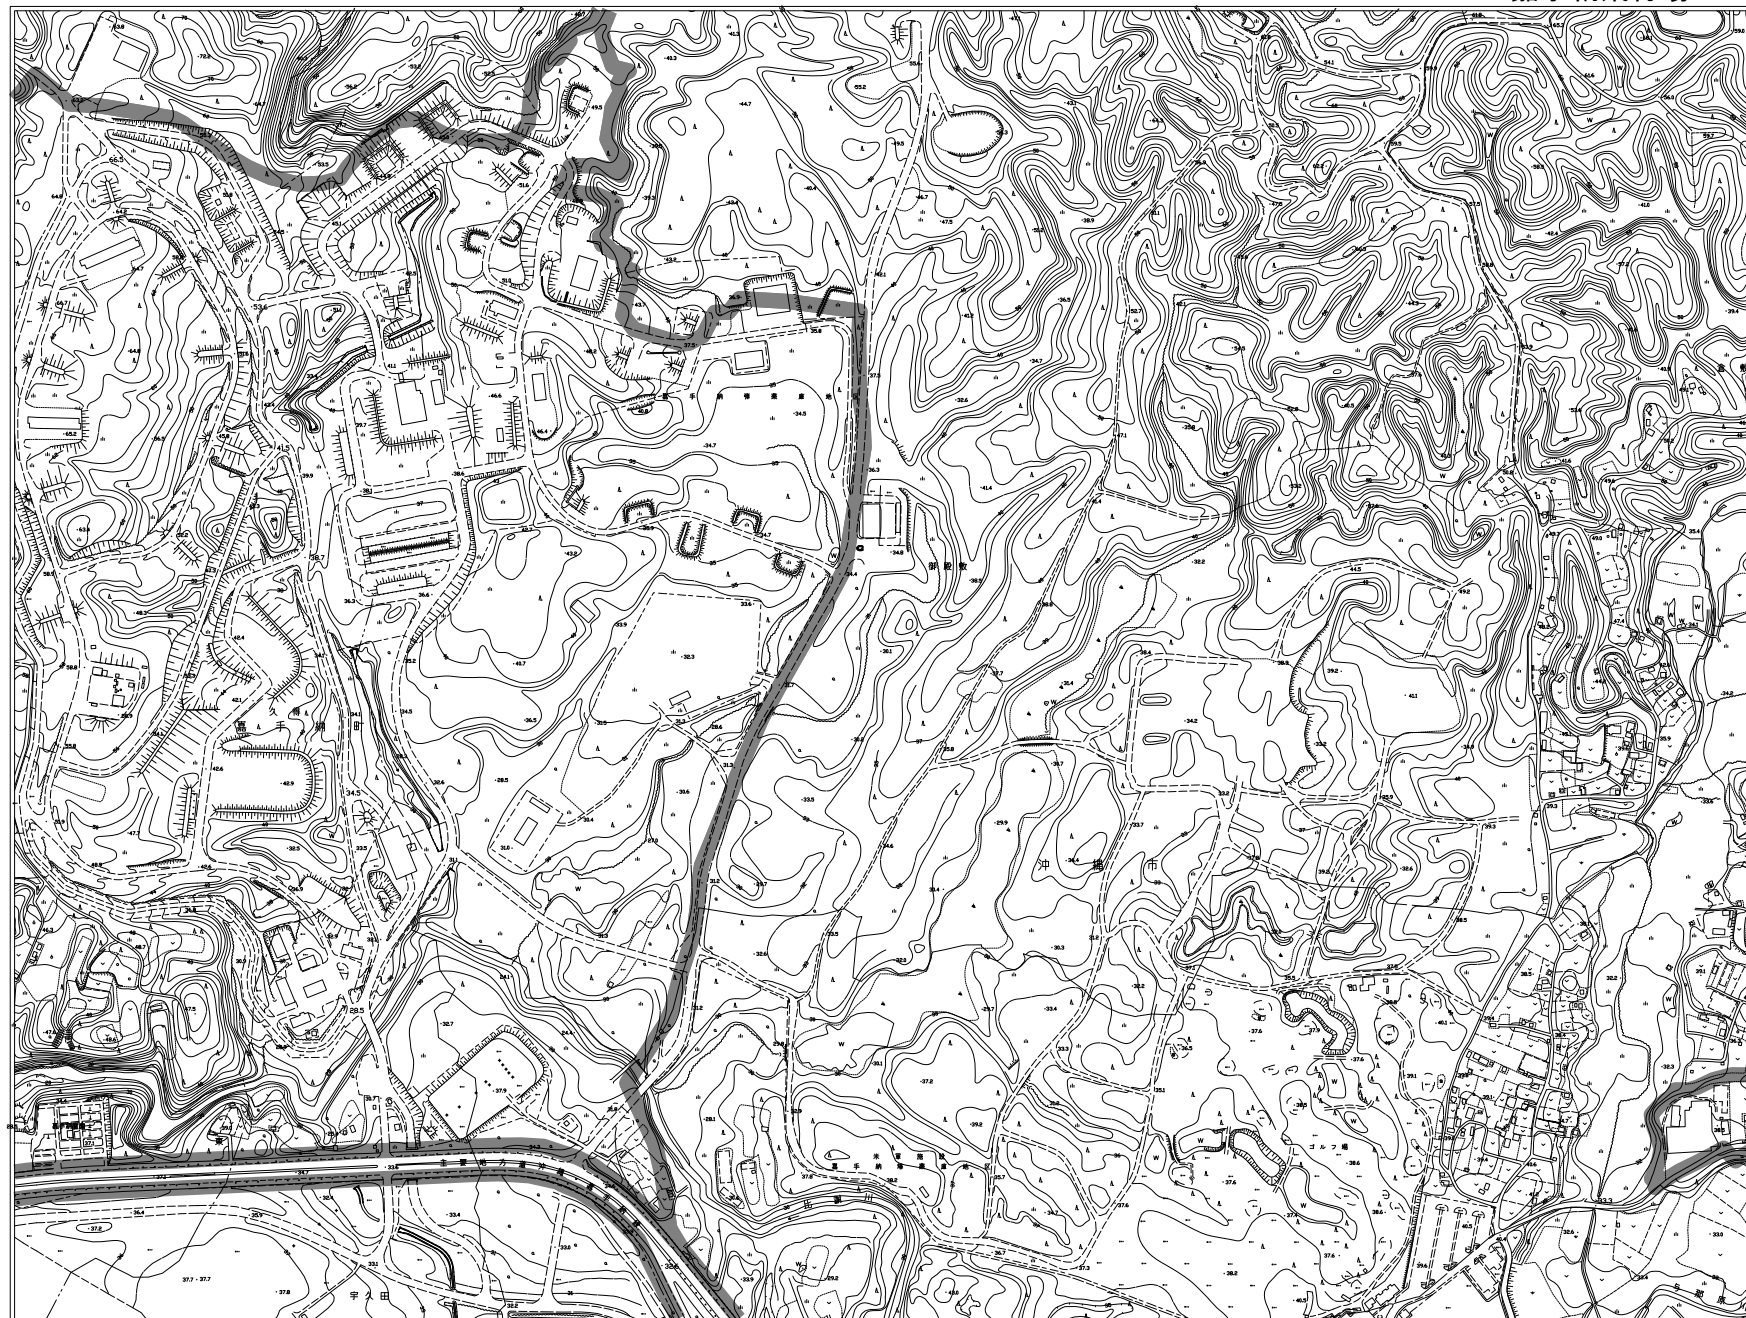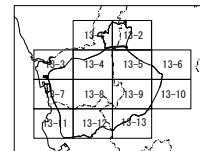



1:2,500
0 12.5m 250m

凡 例	
	施設 区 域
	使用しようとする土地

「この図面は、沖縄県庁の所管を有し、沖縄県土地改良区を管轄したものである。(平成28年度版)」

概略図

FAC6037 嘉手納飛行場 13-3

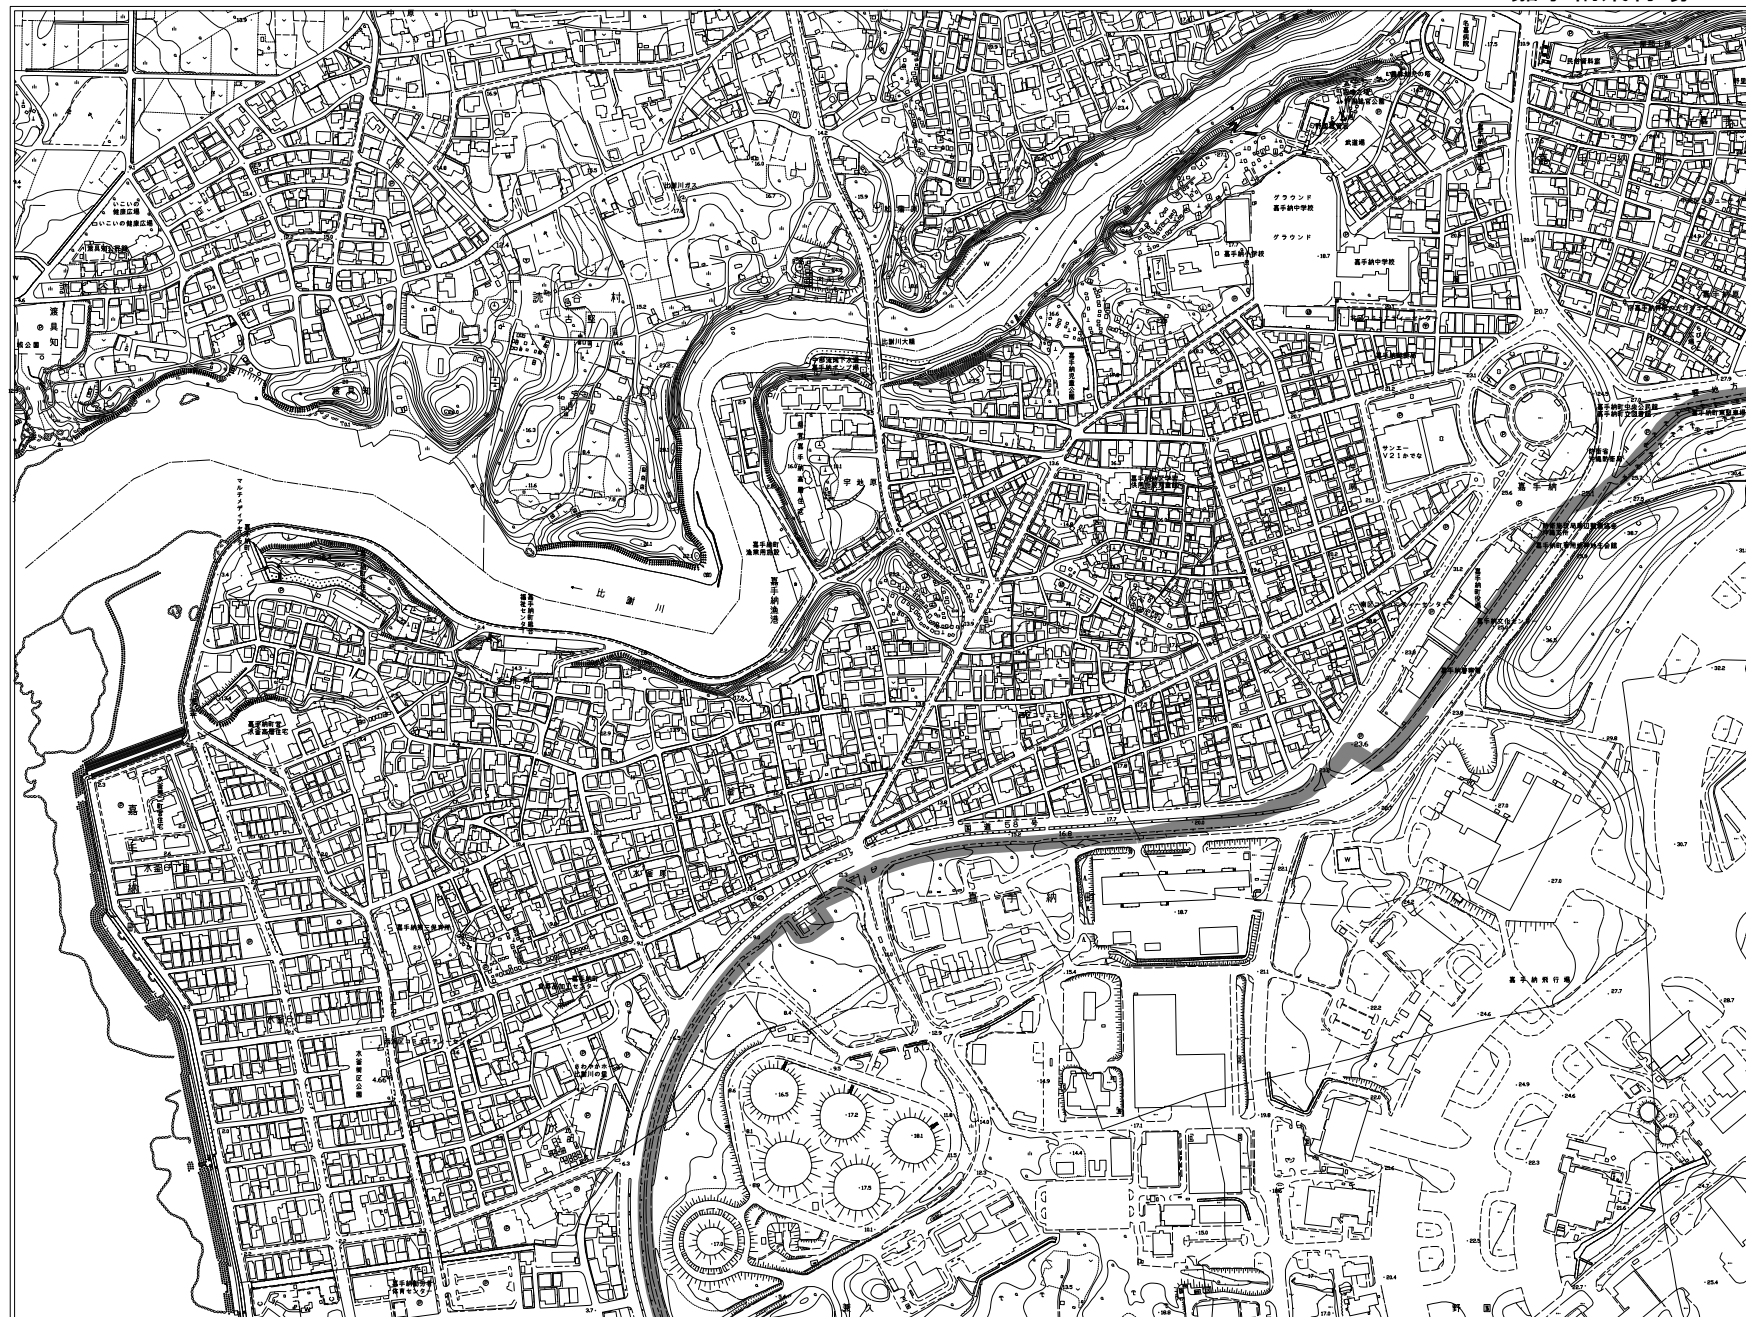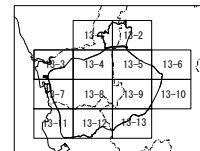


1:2,500
0 125m 250m

凡 例	
	施設区域
	使用しようとする土地

「この図面は、沖縄県庁の設置を以て、沖縄県庁が所管する土地を示すものである。（平成25年度版）」

概 略 図

FAC6037 嘉手納飛行場 13-4

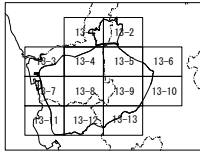


1:2,500
0 12.5m 250m

凡 例	
	施設 区 域
	使用しようとする土地

「この図面は、沖縄防衛局の設置を経て、沖縄防衛局が所管を掌続したものである。（平成28年度4月版）」

概略図

FAC6037 嘉手納飛行場 13-5

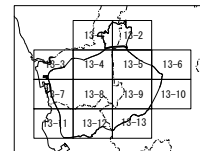



1:2,500
0 12.5m 250m

凡 例	
	施設区域
	使用しようとする土地

「この図面は、沖縄県の航空法に基づき、沖縄県航空局が作成したものである。平成28年4月現在」

概 略 図

FAC6037 嘉手納飛行場 13-6

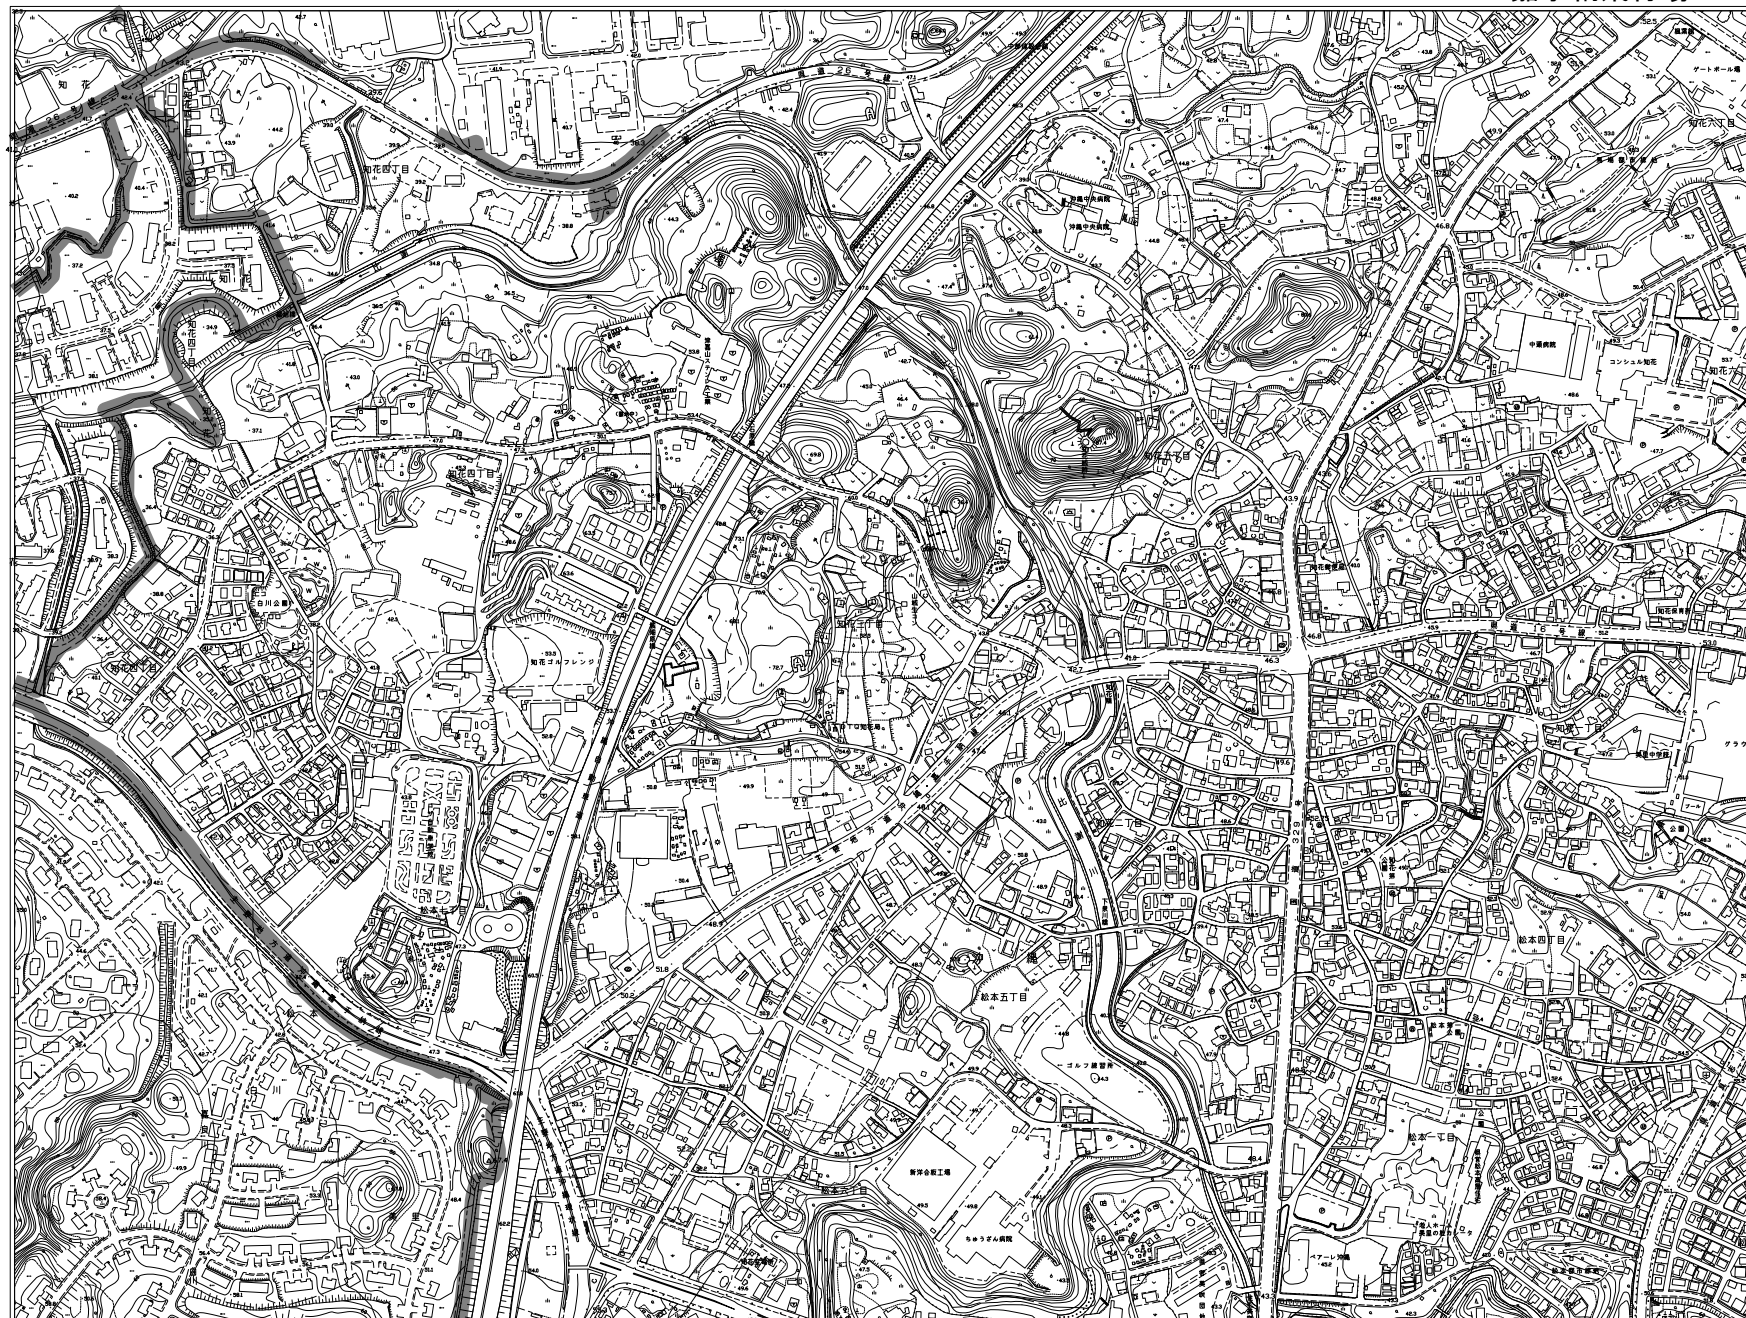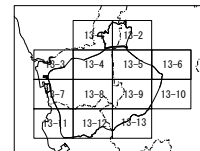


凡 例	
	施設 区 域
	使用しようとする土地

「この図面は、沖縄県の設置を経て、沖縄県嘉手納飛行場と関係したものである。 (沖縄県設置後) 」

1:2,500
0 12.5m 250m

概略図

FAC6037 嘉手納飛行場 13-7

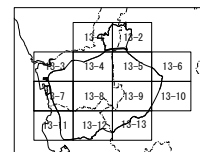


凡 例	
	施設 区 域
	使用しようとする土地

「この図は、外務省の委託を受けて、内閣府が作成したものである。内容は正確である。」

概 略 図

FAC6037 嘉手納飛行場 13-8

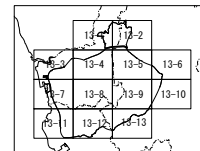



1:2,500
0 12.5m 250m

凡 例	
	施設区域
	使用しようとする土地

「この図面は、沖縄県庁の設置を以て、沖縄県土地開発公社を所管したものである。（平成28年度版）」

概略図

FAC6037 嘉手納飛行場 13-9

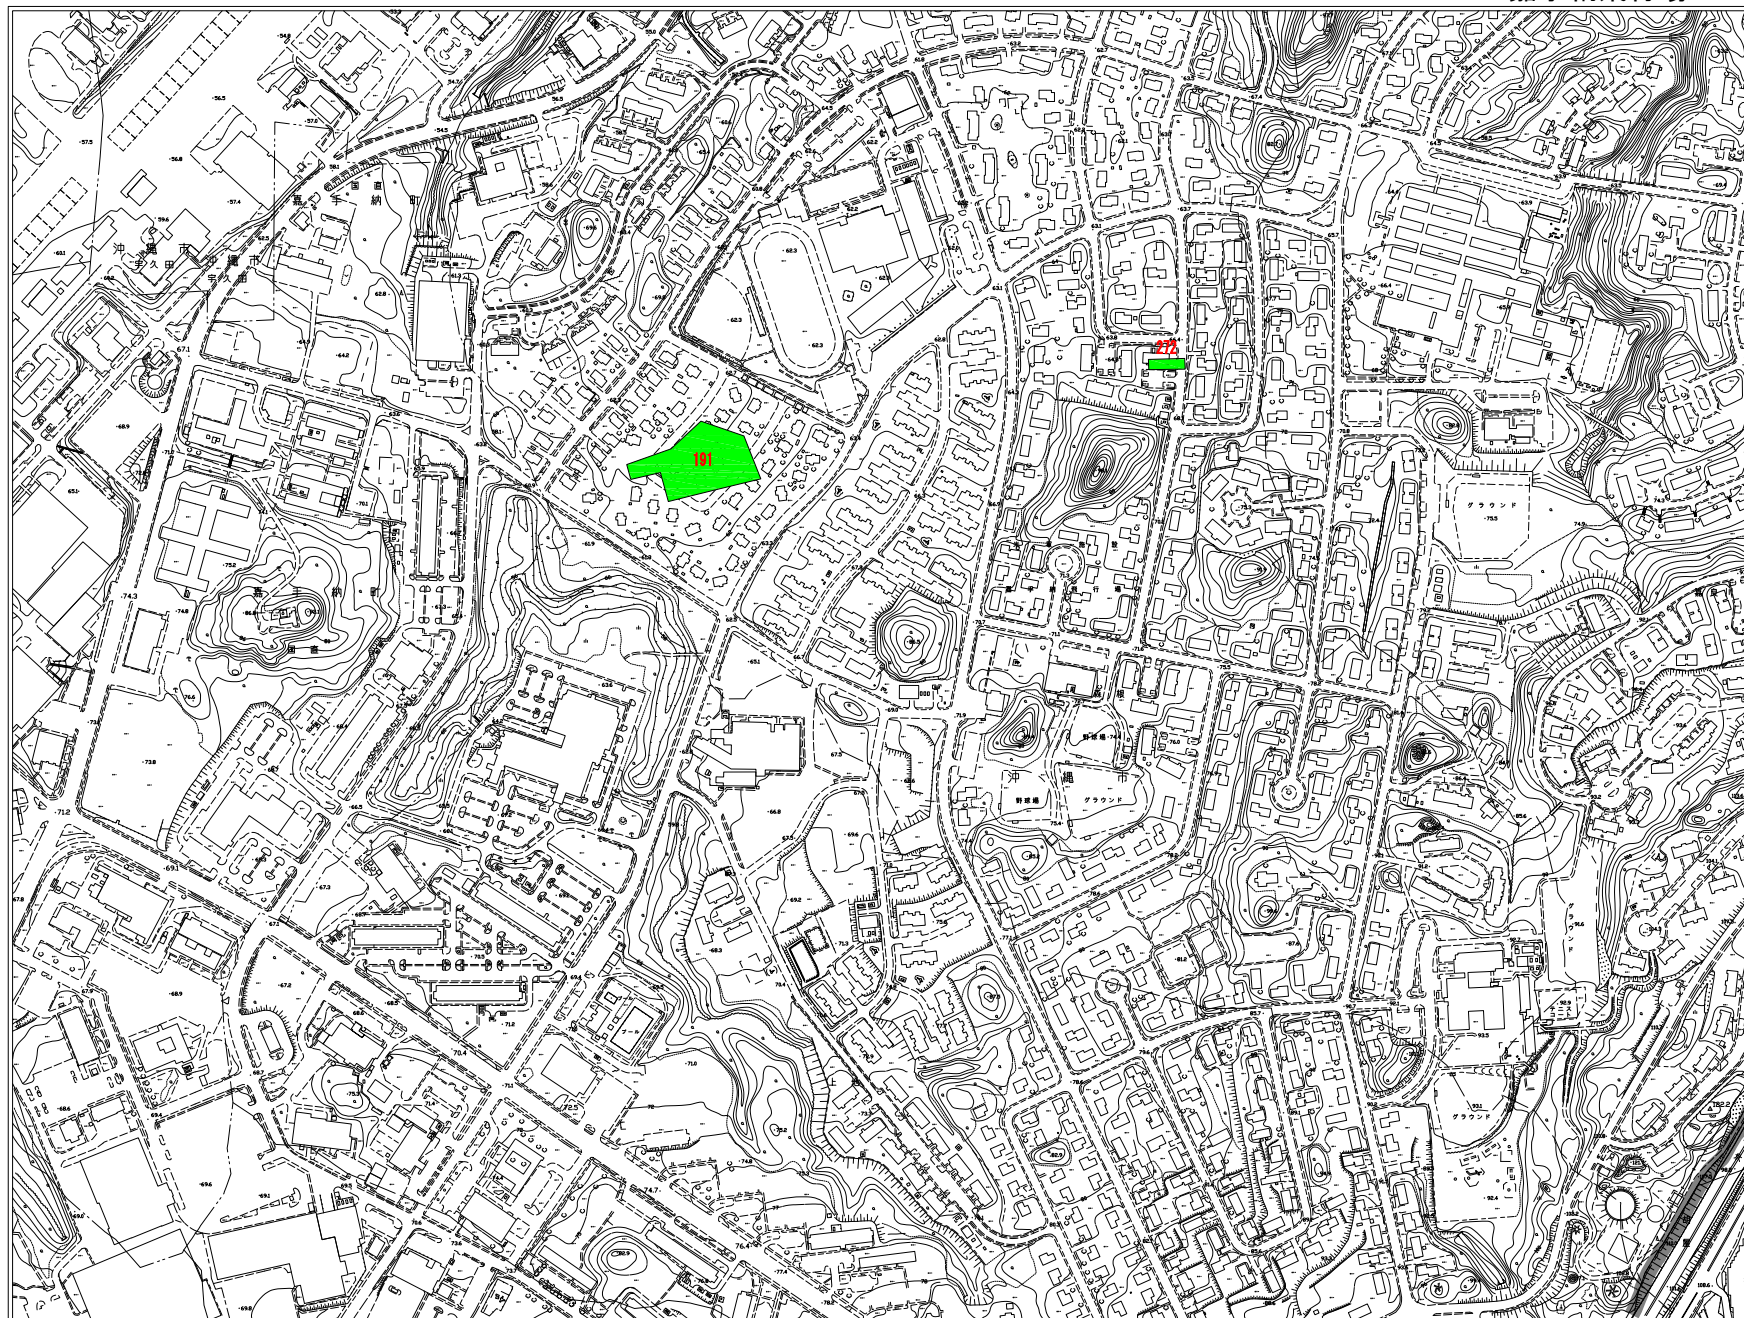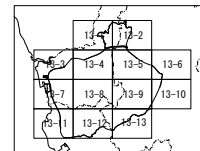



凡 例	
	施設 区 域
	使用しようとする土地

「この図面は、沖縄県庁の設置を以て、沖縄県知事及び関係機関と共同して作成したものである。（平成28年度版）」

1:2,500
0 12.5m 250m

概略図

FAC6037 嘉手納飛行場 13-10

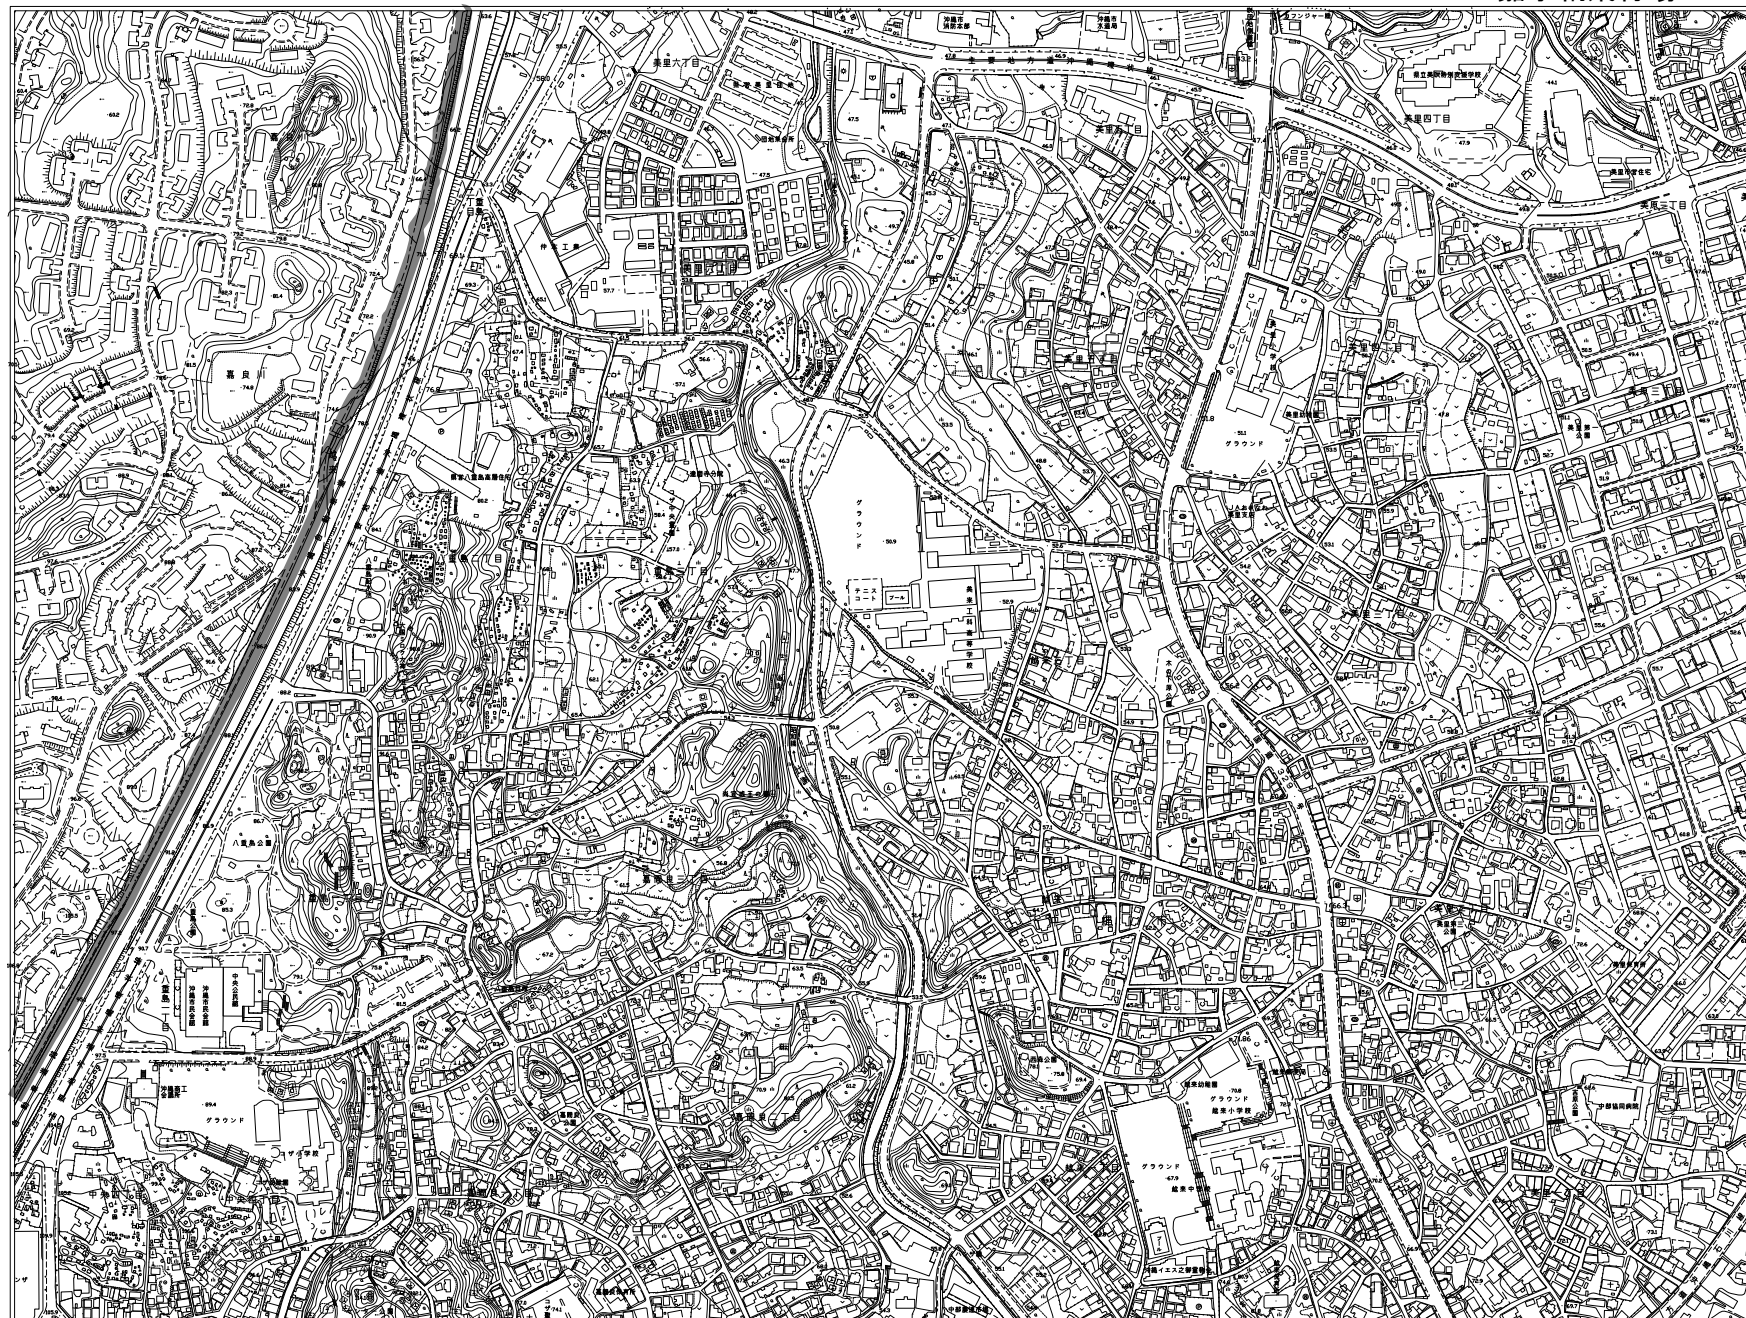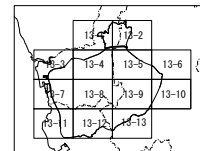


1:2,500
0 12.5m 250m

凡 例	
	施設区域
	使用しようとする土地

「この図は、沖縄県の地籍調査、沖縄県土地改良事業の成果に基づき作成されたものである。（平成25年度版）」

FAC6037 嘉手納飛行場 13-11

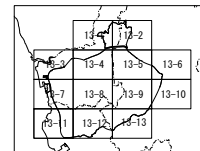


0 125m 250m
1:2,500

凡	例
	施設区域
	使用しようとする土地

「この地圖は、沖繩知事の承認を得て、沖繩県測量地形圖を複製したものである。（平沙全圖第454号）」

概略図

FAC6037 嘉手納飛行場 13-12

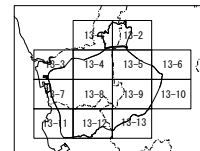



1:2,500
0 12.5m 250m

凡 例	
	施設 区 域
	使用しようとする土地

「この図面は、沖縄県の設置を以て、沖縄県知事と協議したものである。（平成20年4月28日）」

概略図

FAC6037 嘉手納飛行場 13-13

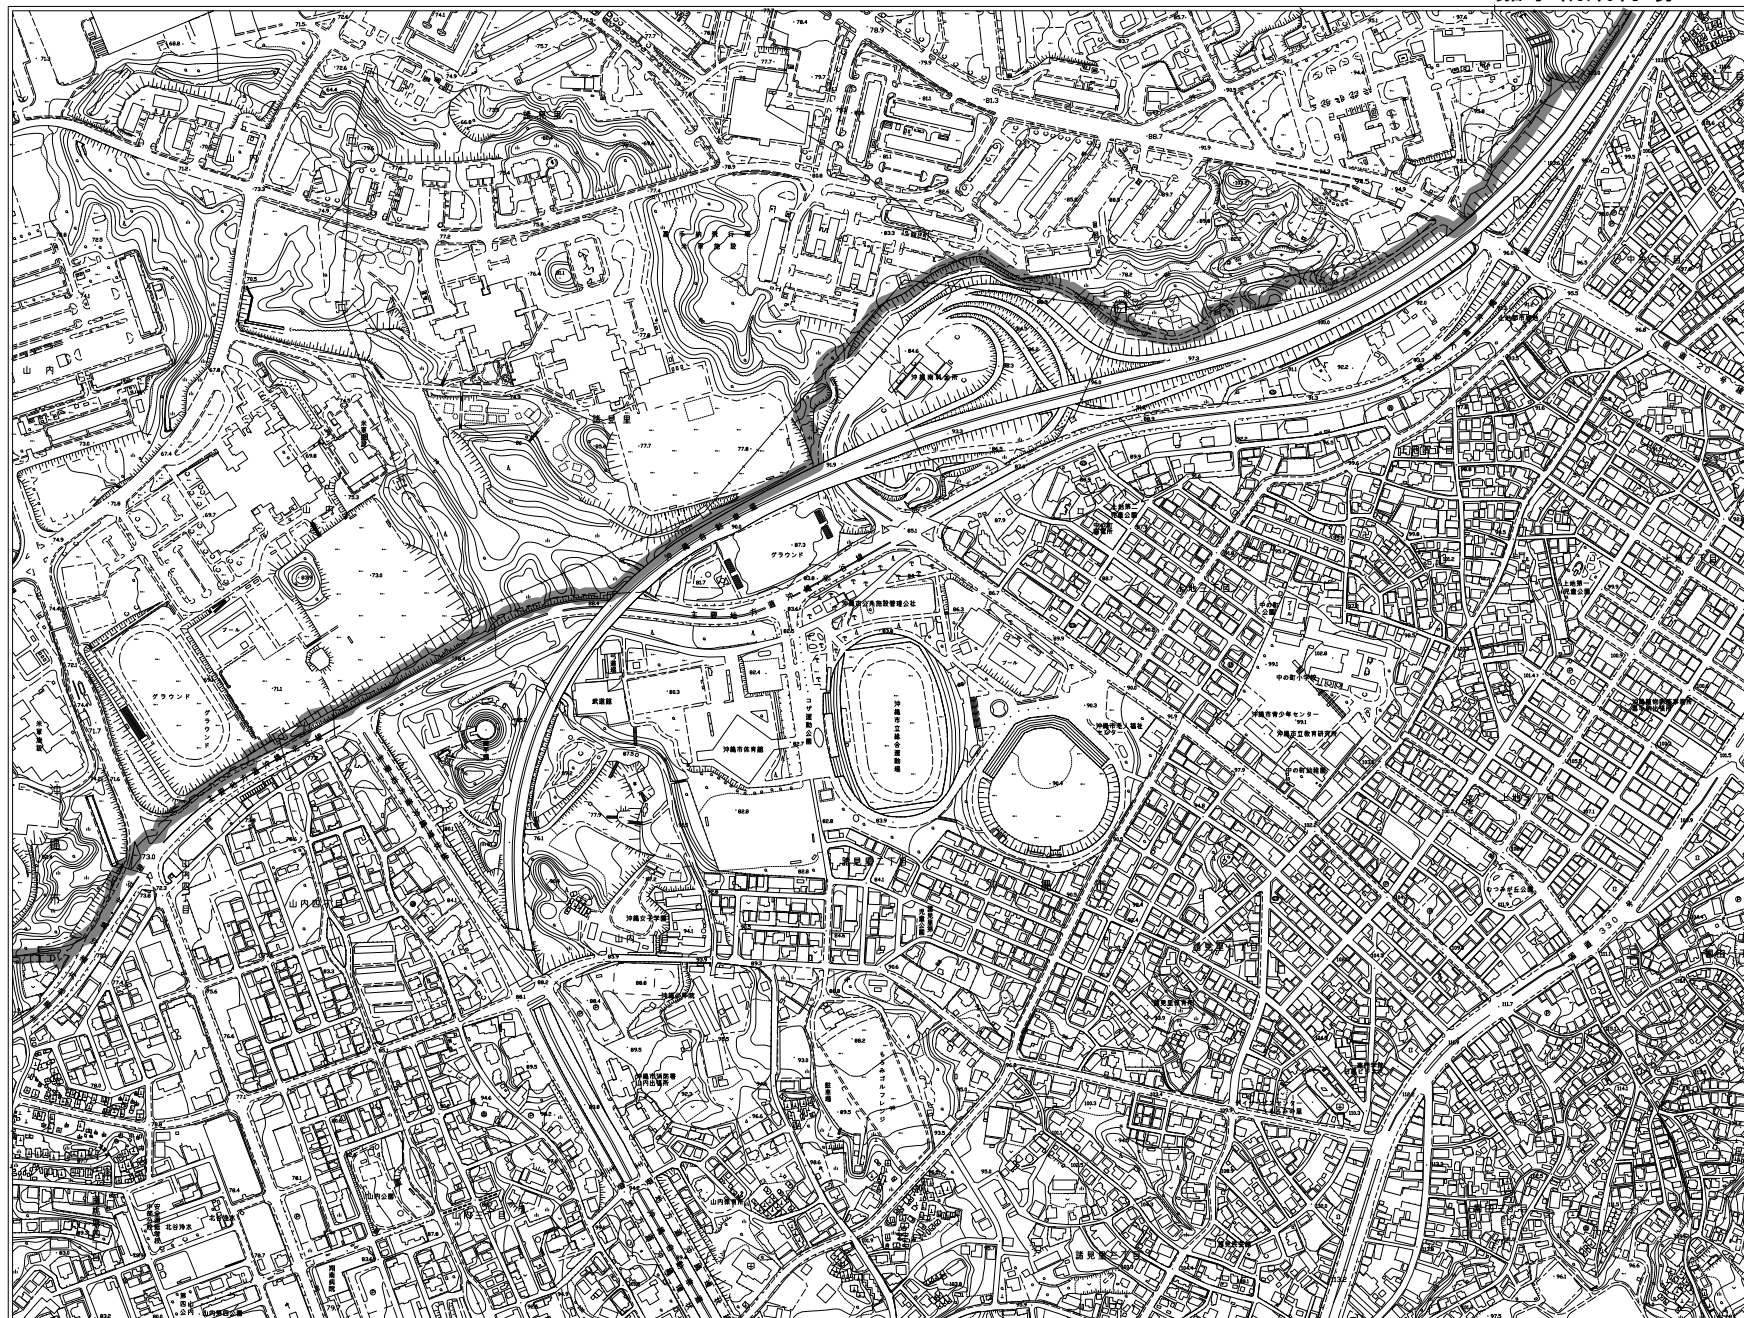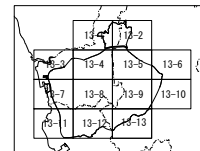

1:2,500
0 12.5m 250m

凡 例	
	施設区域
	使用しようとする土地

「この図面は、沖縄防衛局の所管する、沖縄防衛局が作成したものである。」「(中略)」