

土地等の調書

使用しようとする 地方防衛局長の名称	使用しようとする土地等の所在、種類、数量、構造、形状、用途並びに所有者及び関係人の氏名及び住所										所在地	区分	種類	所有者及び関係人の意見の概要					その他参考となる事項													
	権利	動産	設備	工作物	建物	土地	種類	土地	建物	工作物	権利	区分	種類	種類	土地	建物	工作物	権利														
沖縄防衛局長	（別紙「使用しようとする土地の所在、数量、構造、形状及び用途並びに所有者及び関係人の氏名及び住所」のとおり。）										沖縄県沖縄市字知花曲茶原二二九一番		数量	所有者の意見 本人が提出したもの 一件 一日も早く、私の土地を返還してもらおうよう意見を述べます。					なし													
													構造、形状等						なし													
													現在の用途						なし													
													所有者住所																			
													氏名																			
													住所																			
													氏名																			
数量														土地収用法第四条の事業の目的					日本国とアメリカ合衆国との間の相互協力及び安全保障条約第六条に基づく施設及び区域並びに日本国における合衆国軍隊の地位に関する協定の実施に伴う土地等の使用等に関する特別措置法施行令第一条の規定に基づき、右のとおり土地等の調書を作成する。													
土地収用法第四条の事業の目的														管理者の氏名及び所属機関の意見																		

令和五年七月二十八日

沖縄防衛局長 伊藤 晋哉

別紙

使用しようとする土地の所在、数量、構造、形状及び用途並びに所有者及び関係人調書

土地の所在 沖縄県沖縄市

土地の所在	地番	数 量 (㎡)			構造、 形状等 (地目)	現在の用途	所 有 者		関 係 人		概略図 表 示 番 号
		登記簿上 の 地 積	実測面積	使用しよう とする土地 の 面 積			住 所	氏 名	住 所	氏 名	
字知花曲茶原	2291番	1,398	1,473.03	1,473.03	原 野	倉庫敷地、駐車場敷 地及び厚生施設敷地					1

別添第 3


使用しようとする土地の図面

- | | |
|--------------------------------|-----|
| (1) 位 置 図 (縮尺 2 5, 0 0 0 分の 1) | 1 葉 |
| (2) 実測平面図 (縮尺 5 0 0 分の 1) | 1 葉 |
| (3) 概 略 図 (縮尺 2, 5 0 0 分の 1) | 1 葉 |

キャンプ・シールズ

43° 5.29" キャンプ・シールズ

位置図

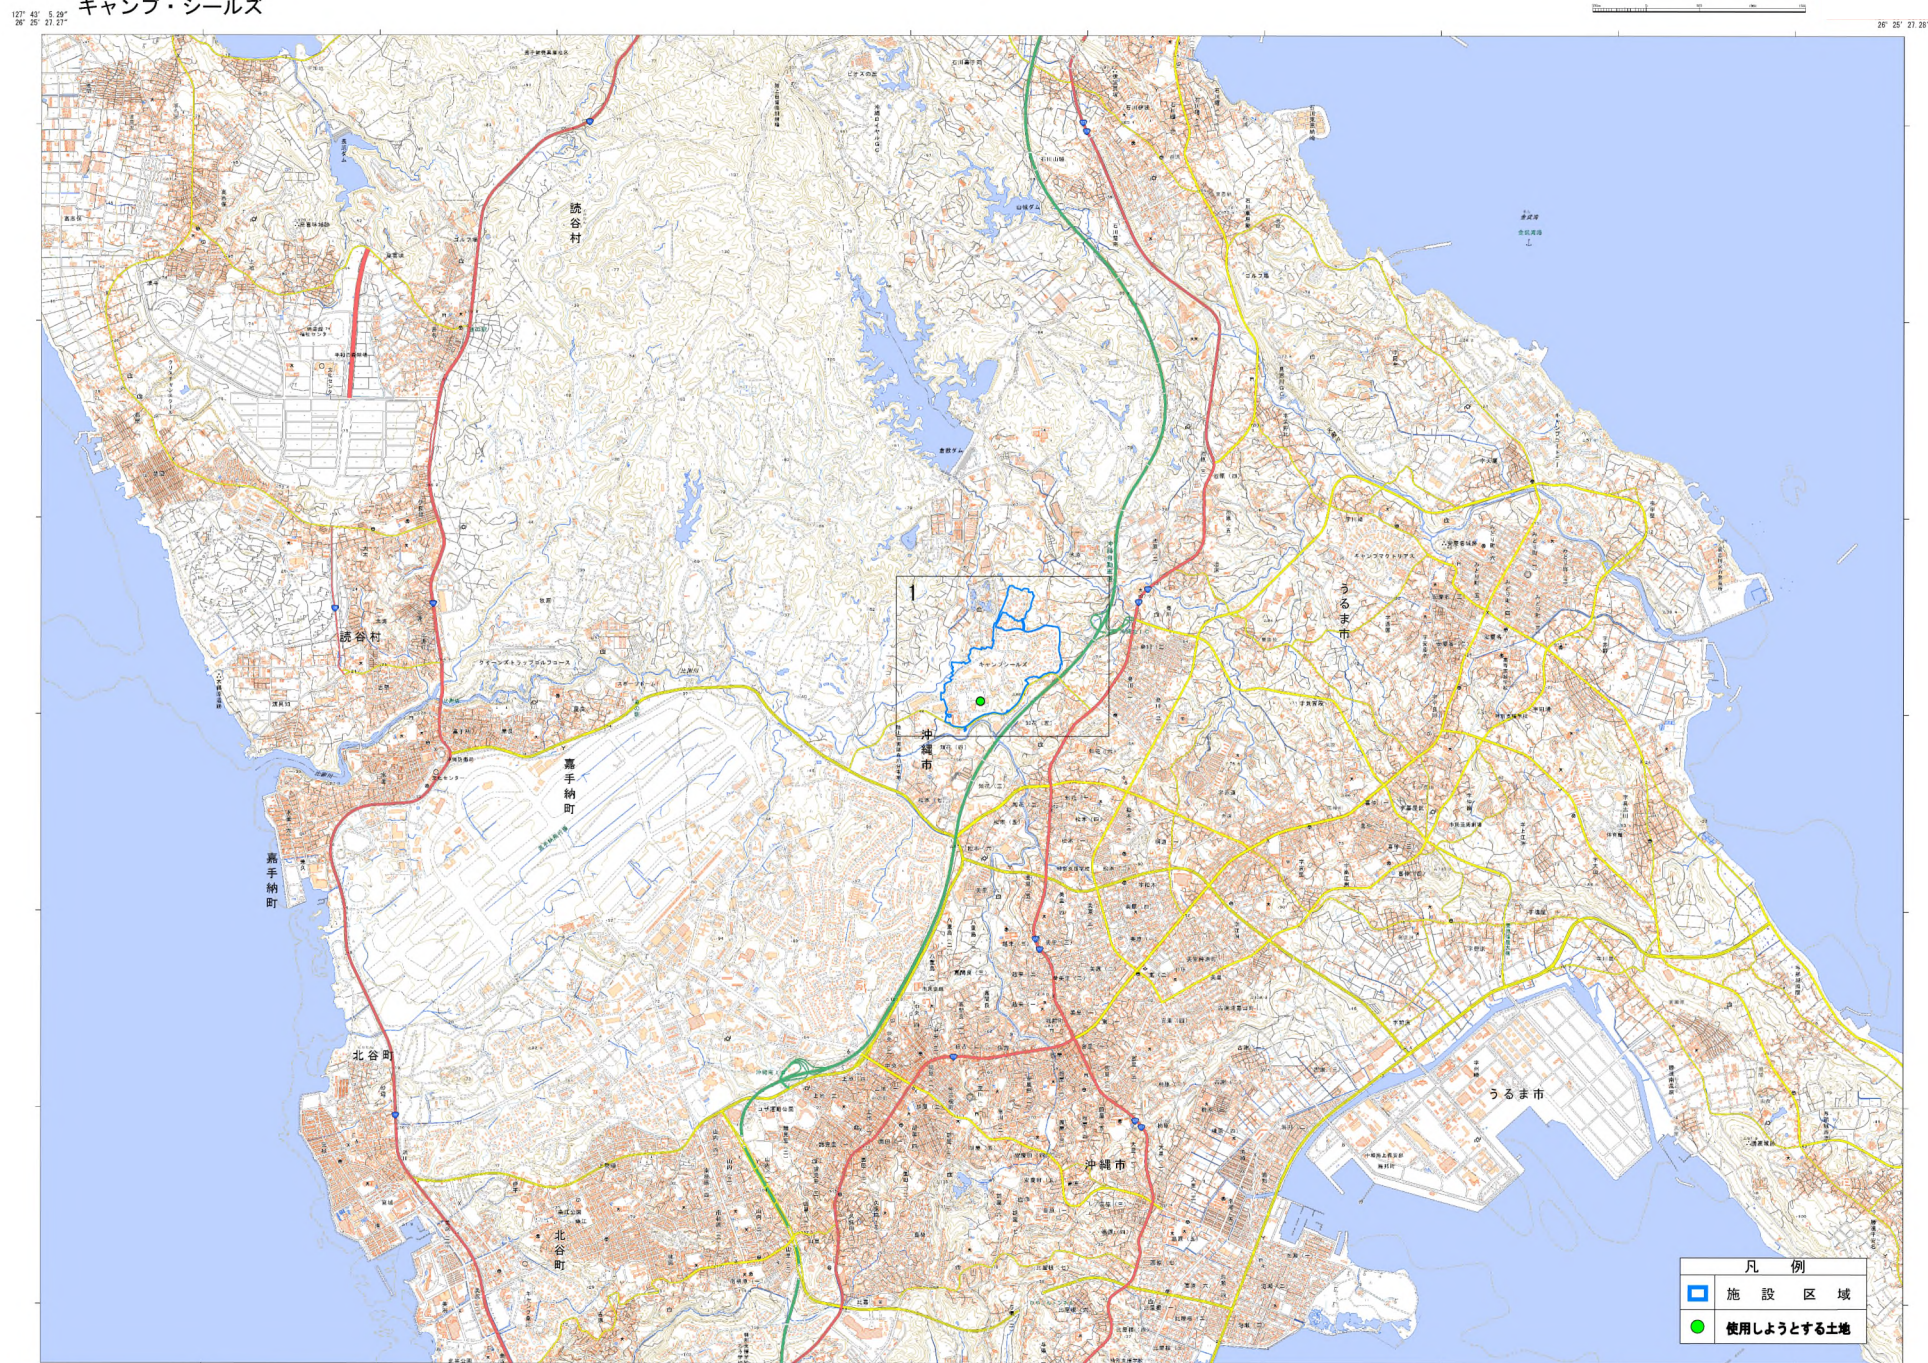

1. 投影はユニバーサル横メルカトル図法、座標帯は第52帯、中央子午線は東経129°
2. 図郭に付した短線は経緯度差1分ごとの目盛
3. 高さの基準は神鷹島は中城湾、津堅島は津堅港の平均海面
4. 等深線及び等深線の間隔は10メートル

5. 磁気傾角は西偏約 $5^{\circ} 30'$
6. 図式は平成24年電子地形図25000図式
7. 本図上部の枠内には、この地図の導入者が
入力したものをそのまま記載しています

令和4年10月20日 調製
著作権所有兼発行者 国土地理院
127.81-26.37-A1-y-20221020-141221-0000

実 測 平 面 図

キャンプ・シールズ

地 番	2291番
-----	-------


実 測 平 面 図

土地の所在	沖縄県沖縄市字知花曲茶原
-------	--------------

2290

2290

面 積 1473.03㎡
求 積 表 別紙の通り
求積方法 電算図上座標法
(使用機種 TOWISE Version 5.4.3.0)

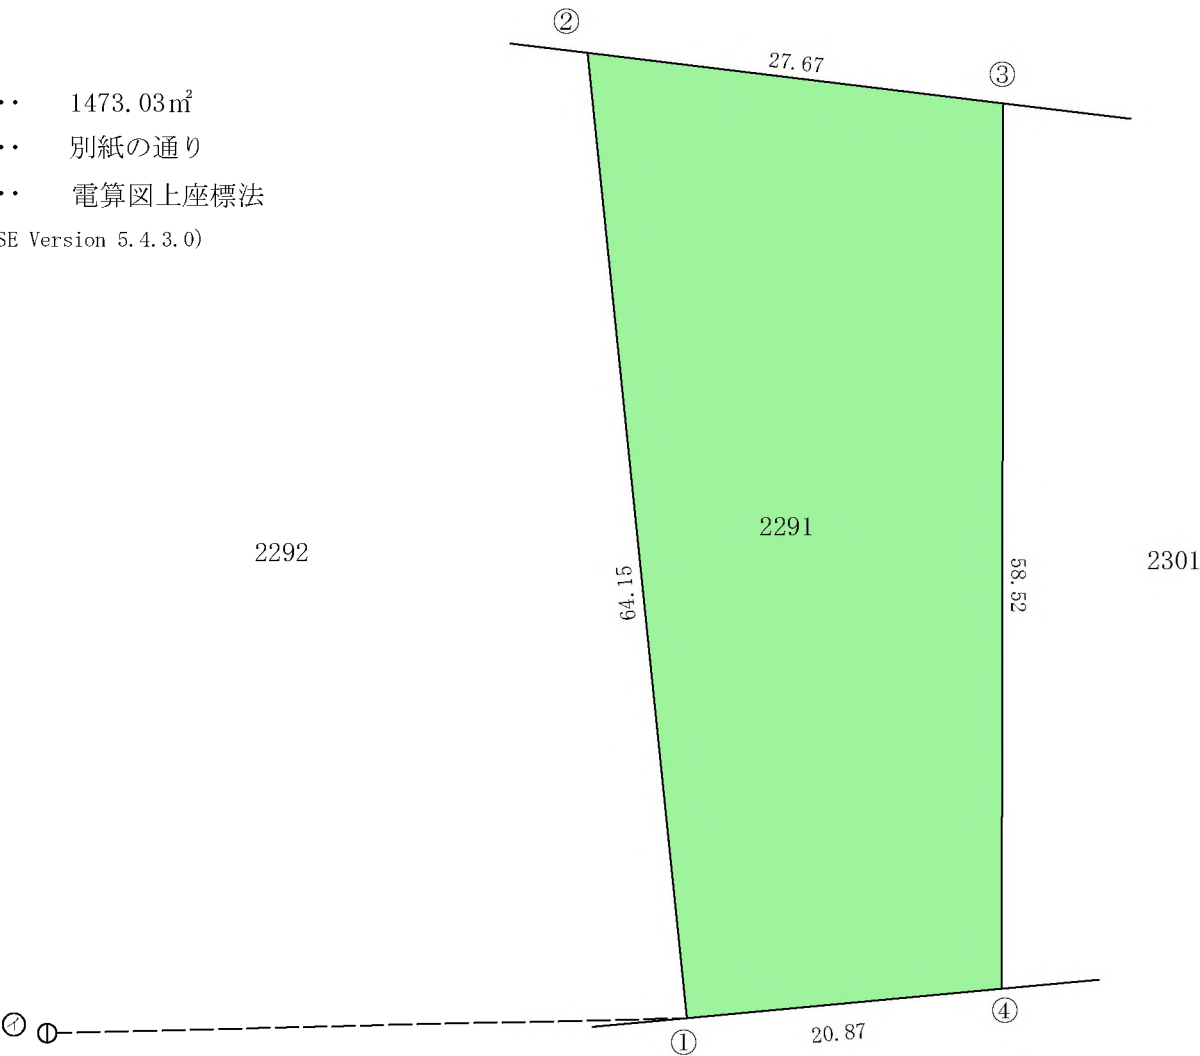

- イ ... 図根点 M' M' 33-1
- イ → ① の方向角 88° 20' 53"
- イ → ① の距離 42.30m

作製者

縮尺

1/500


面積（座標法）計算書

地 番： 2291

測点名	[1] X(i)	[2] X(i+1)-X(i-1)	[3] Y(i)	[4] Y(i+1)-Y(i-1)	[2]*[3]	[1]*[4]	方向角	夾 角	距 離
2291-①	40737.934	61.870	30594.839	-27.352	1892902.688930	-1114263.970768	354-07-04	269-27-07	64.148
2291-②	40801.744	60.461	30588.265	20.888	1849397.090165	852266.828672	96-57-10	282-50-06	27.665
2291-③	40798.395	-61.870	30615.727	27.352	-1894195.029490	1115917.700040	180-06-28	263-09-18	58.521
2291-④	40739.874	-60.461	30615.617	-20.888	-1851050.819437	-850974.488112	264-39-57	264-33-29	20.868
合計				倍面積	-2946.069832	2946.069832			171.202
				面 積	1473.0349160	1473.0349160			
				坪 数	445.59	445.59			

概略図

FAC6032 キャンプ・シールズ

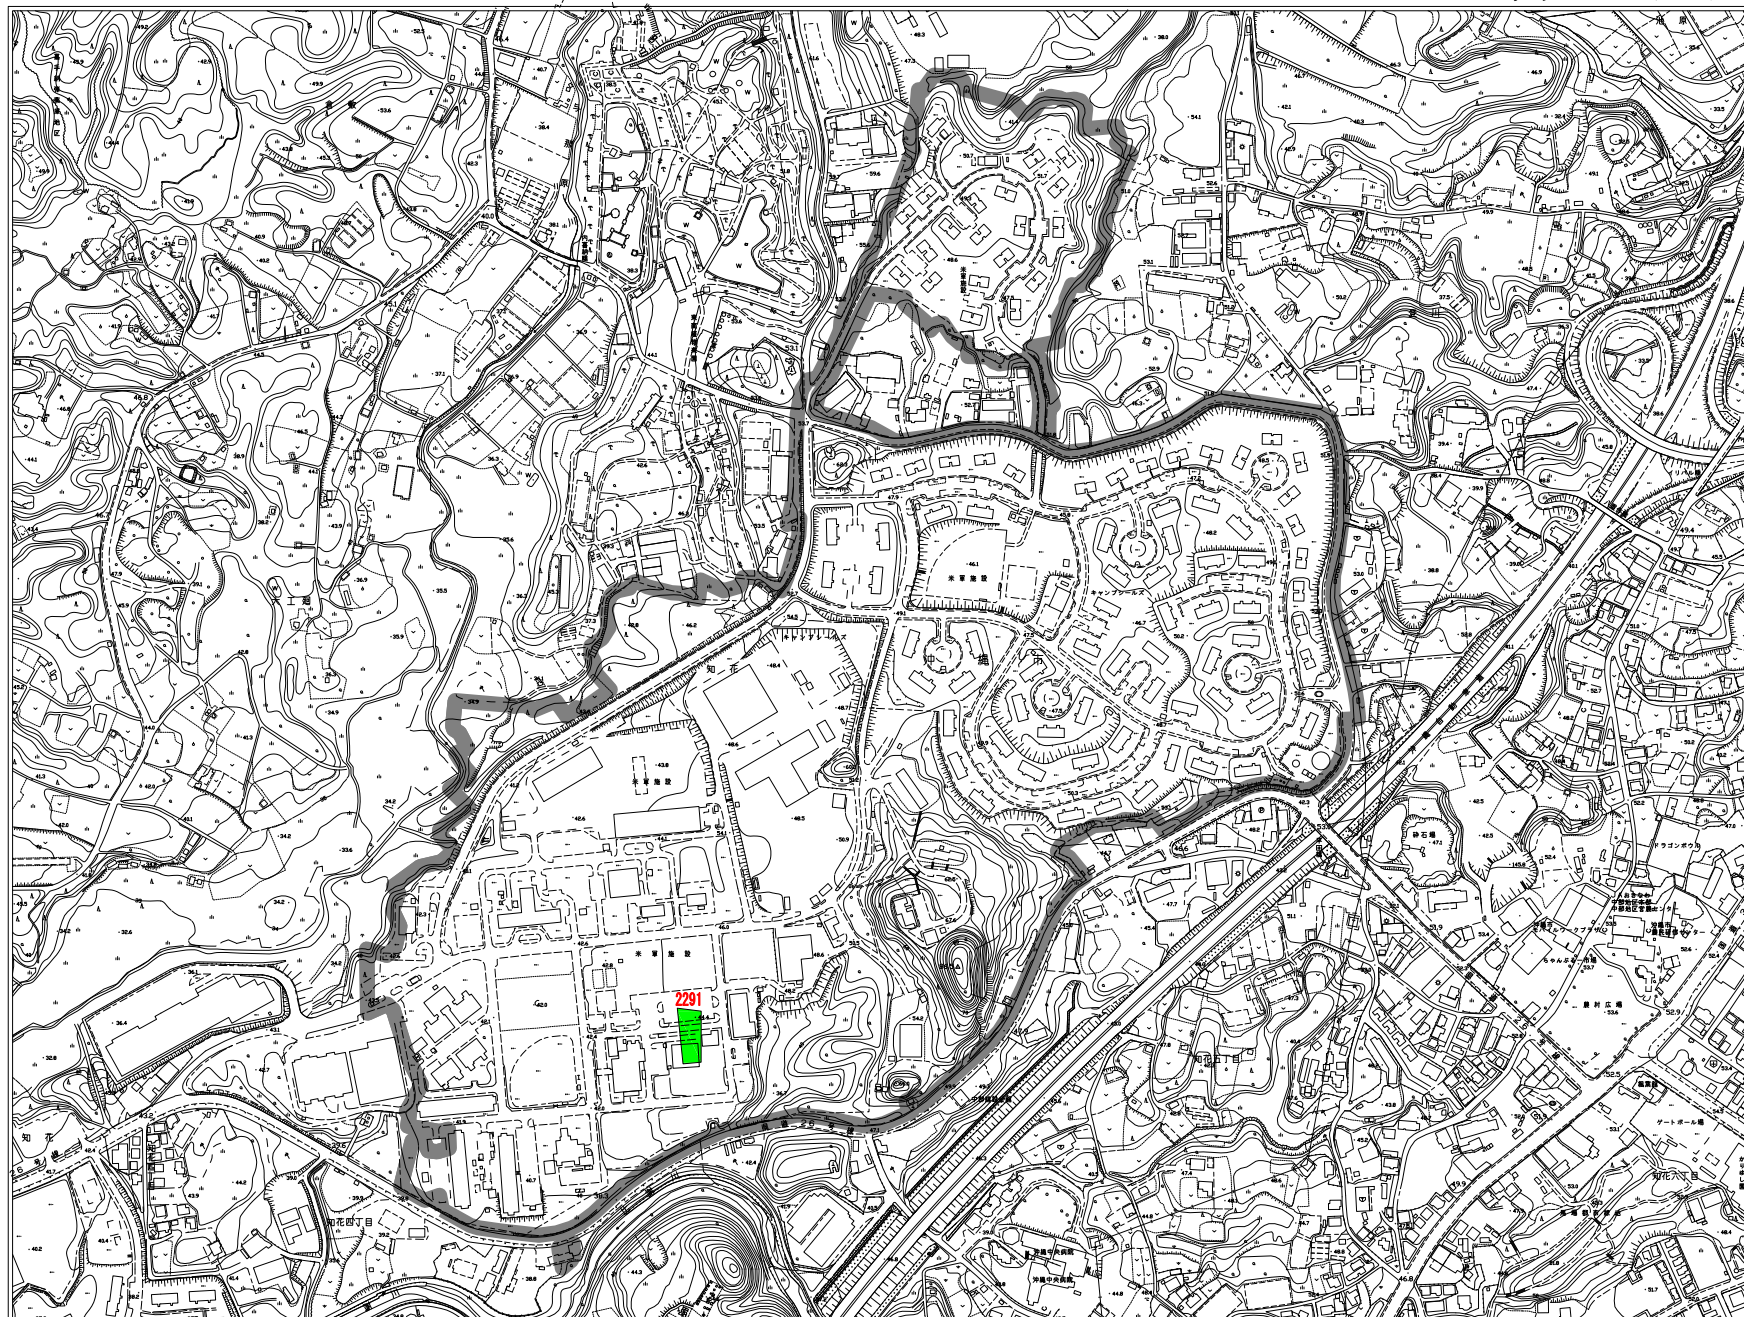

凡 例	
	施設区域
	使用しようとする土地

「この図は、外務省の委託を受けて、外務省が作成したものである。 (平成20年4月)」