

土地等の調査

使用しようとする 地方防衛局長の名称	使用しようとする土地等の所在、種類、数量、構造、形状、用途並びに所有者及び関係人の氏名及び住所								所在地		沖縄防衛局長
	種類 区分	土地	建物	工作物	権利	建物	工作物	設備	動産	権利	
使用しようとする土地等が土地収用法第四条に規定する土地等であるとき	数量	形状等	現在の用途	住所	氏名	住所	氏名	住所	氏名	住所	氏名
	土地収用法第四条の事業の目的	管理者の氏名及び所属機関の意見	所有者の意見 提出がなかったもの 十三件 関係人の意見 提出があったもの（一時使用者） 当該土地の使用に関して、特に意見ありません。								
その他の参考となる事項	数量	土地収用法第四条の事業の目的	管理者の氏名及び所属機関の意見	一 所有者の意見 提出がなかったもの 十三件 二 関係人の意見 提出があったもの（一時使用者） 当該土地の使用に関して、特に意見ありません。							
	数量	土地収用法第四条の事業の目的	管理者の氏名及び所属機関の意見	一 法令の規定による制限がある土地 （一）都市計画法により市街化調整区域に指定されている土地に係る意見書 沖縄県知事 玉城 康裕 意見なし。 （二）文化財保護法により周知の埋蔵文化財包蔵地に指定されている土地に係る意見書							

二	関係人 ■ は、一時使用者である。 イ 文化財保護法第九十五条に規定する「周知の埋蔵文化財包蔵地」について、資料の整備その他その周知の徹底を図るために必要な措置の実施」に向けて、今後、市教育委員会が推進する行政施策に格別な御配慮を賜りたい。 北谷町教育委員会 教育長 原田 利明 照会のありました北谷町字大村山川原五〇三番については、北谷町教育委員会からの意見はなしと致します。 ア 宜野湾市教育委員会教育長 教育長 仲村 宗男 使用の認定を申請しようとする土地は、文化財保護法に規定する「周知の埋蔵文化財包蔵地」に相当するため、文化財保護法の趣旨を十分に留意され、これらの埋蔵文化財の保護に万全を期されたい。

日本国とアメリカ合衆国との間の相互協力及び安全保障条約第六条に基づく施設及び区域並びに日本国における合衆国軍隊の地位に関する協定の実施に伴う土地等の使用等に関する特別措置法施行令第一条の規定に基づき、右のとおり土地等の調書を作成する。

令和五年七月二十八日

沖縄防衛局長 伊藤 晋哉

別紙

使用しようとする土地の所在、数量、構造、形状及び用途並びに所有者及び関係人調書

土地の所在 沖縄県宜野湾市

土地の所在	地番	数 量 (㎡)			構造、 形状等 (地目)	現在の用途	所 有 者		関 係 人		概略図 表 示 番 号
		登記簿上 の 地 積	実測面積	使用しよう とする土地 の 面 積			住 所	氏 名	住 所	氏 名	
字普天間後原	939番	421	421.18	421.18	山 林	通信隊隊舎用地					1
字安仁屋前原	491番	314	314.39	314.39	田	排水路敷地、道路敷 地及び倉庫用地					2
字安仁屋前原	492番	311	311.86	311.86	田	隊舎敷地					3

土地の所在 沖縄県中頭郡北谷町

土地の所在	地番	数 量 (㎡)			構造、 形状等 (地目)	現在の用途	所 有 者		関 係 人		概略図 表 示 番 号	
		登記簿上 の 地 積	実測面積	使用しよう とする土地 の 面 積			住 所	氏 名	住 所	氏 名		
字大村玉代勢原	6番	757.36	757.36	757.36	宅 地	隊舎用地及び駐車場敷地						4
字大村山川原	503番	397	397.03	397.03	山 林	倉庫用地						5
字北前石平原	839番	555	555.56	555.56	畑	道路敷地、駐車場敷地及び排水路敷地						6
字北前横嵩原	933番	972	972.73	972.73	畑	売店敷地及び道路敷地						7
字北前横嵩原	943番	791	791.37	791.37	畑	家族住宅敷地、道路敷地、排水路敷地及び公園敷地						8

土地の所在 沖縄県中頭郡北谷町

土地の所在	地番	数 量 (㎡)			構造、 形状等 (地目)	現在の用途	所 有 者		関 係 人		概略図 表 示 号
		登記簿上 の 地 積	実測面積	使用しよう とする土地 の 面 積			住 所	氏 名	住 所	氏 名	
字北前横嵩原	951番	481.83	481.83	481.83	宅 地	家族住宅用地、道路敷地及び公園敷地					9
字北前横嵩原	952番	361	361.84	361.84	畑	道路敷地及び駐車場敷地					1 0
字北前横嵩原	963番	1,617	1,617.36	1,617.36	畑	家族住宅敷地、道路敷地及び排水路敷地					1 1
字北前横嵩原	971番	1,797	1,797.36	1,797.36	畑	道路敷地及び駐車場敷地					1 2
字北前伊波川原	1021番	3,404	3,404.50	3,404.50	畑	旧家族住宅敷地（解体作業中）					1 3
字北谷東前田原	784番	411	411.47	411.47	雑種地	野球場用地					1 4
字北谷正徳原	1234番	69	69.04	69.04	墓 地	教会用地及び排水路敷地					1 5

別添第 3

使用しようとする土地の図面


(1) 位 置 図 (縮尺 2 5, 0 0 0 分の 1) 1 葉

(2) 実測平面図

(縮尺 5 0 0 分の 1 及び 1, 0 0 0 分の 1) 1 5 葉

(3) 概 略 図 (縮尺 2, 5 0 0 分の 1) 7 葉

キ ャ ン プ 瑞 慶 覧

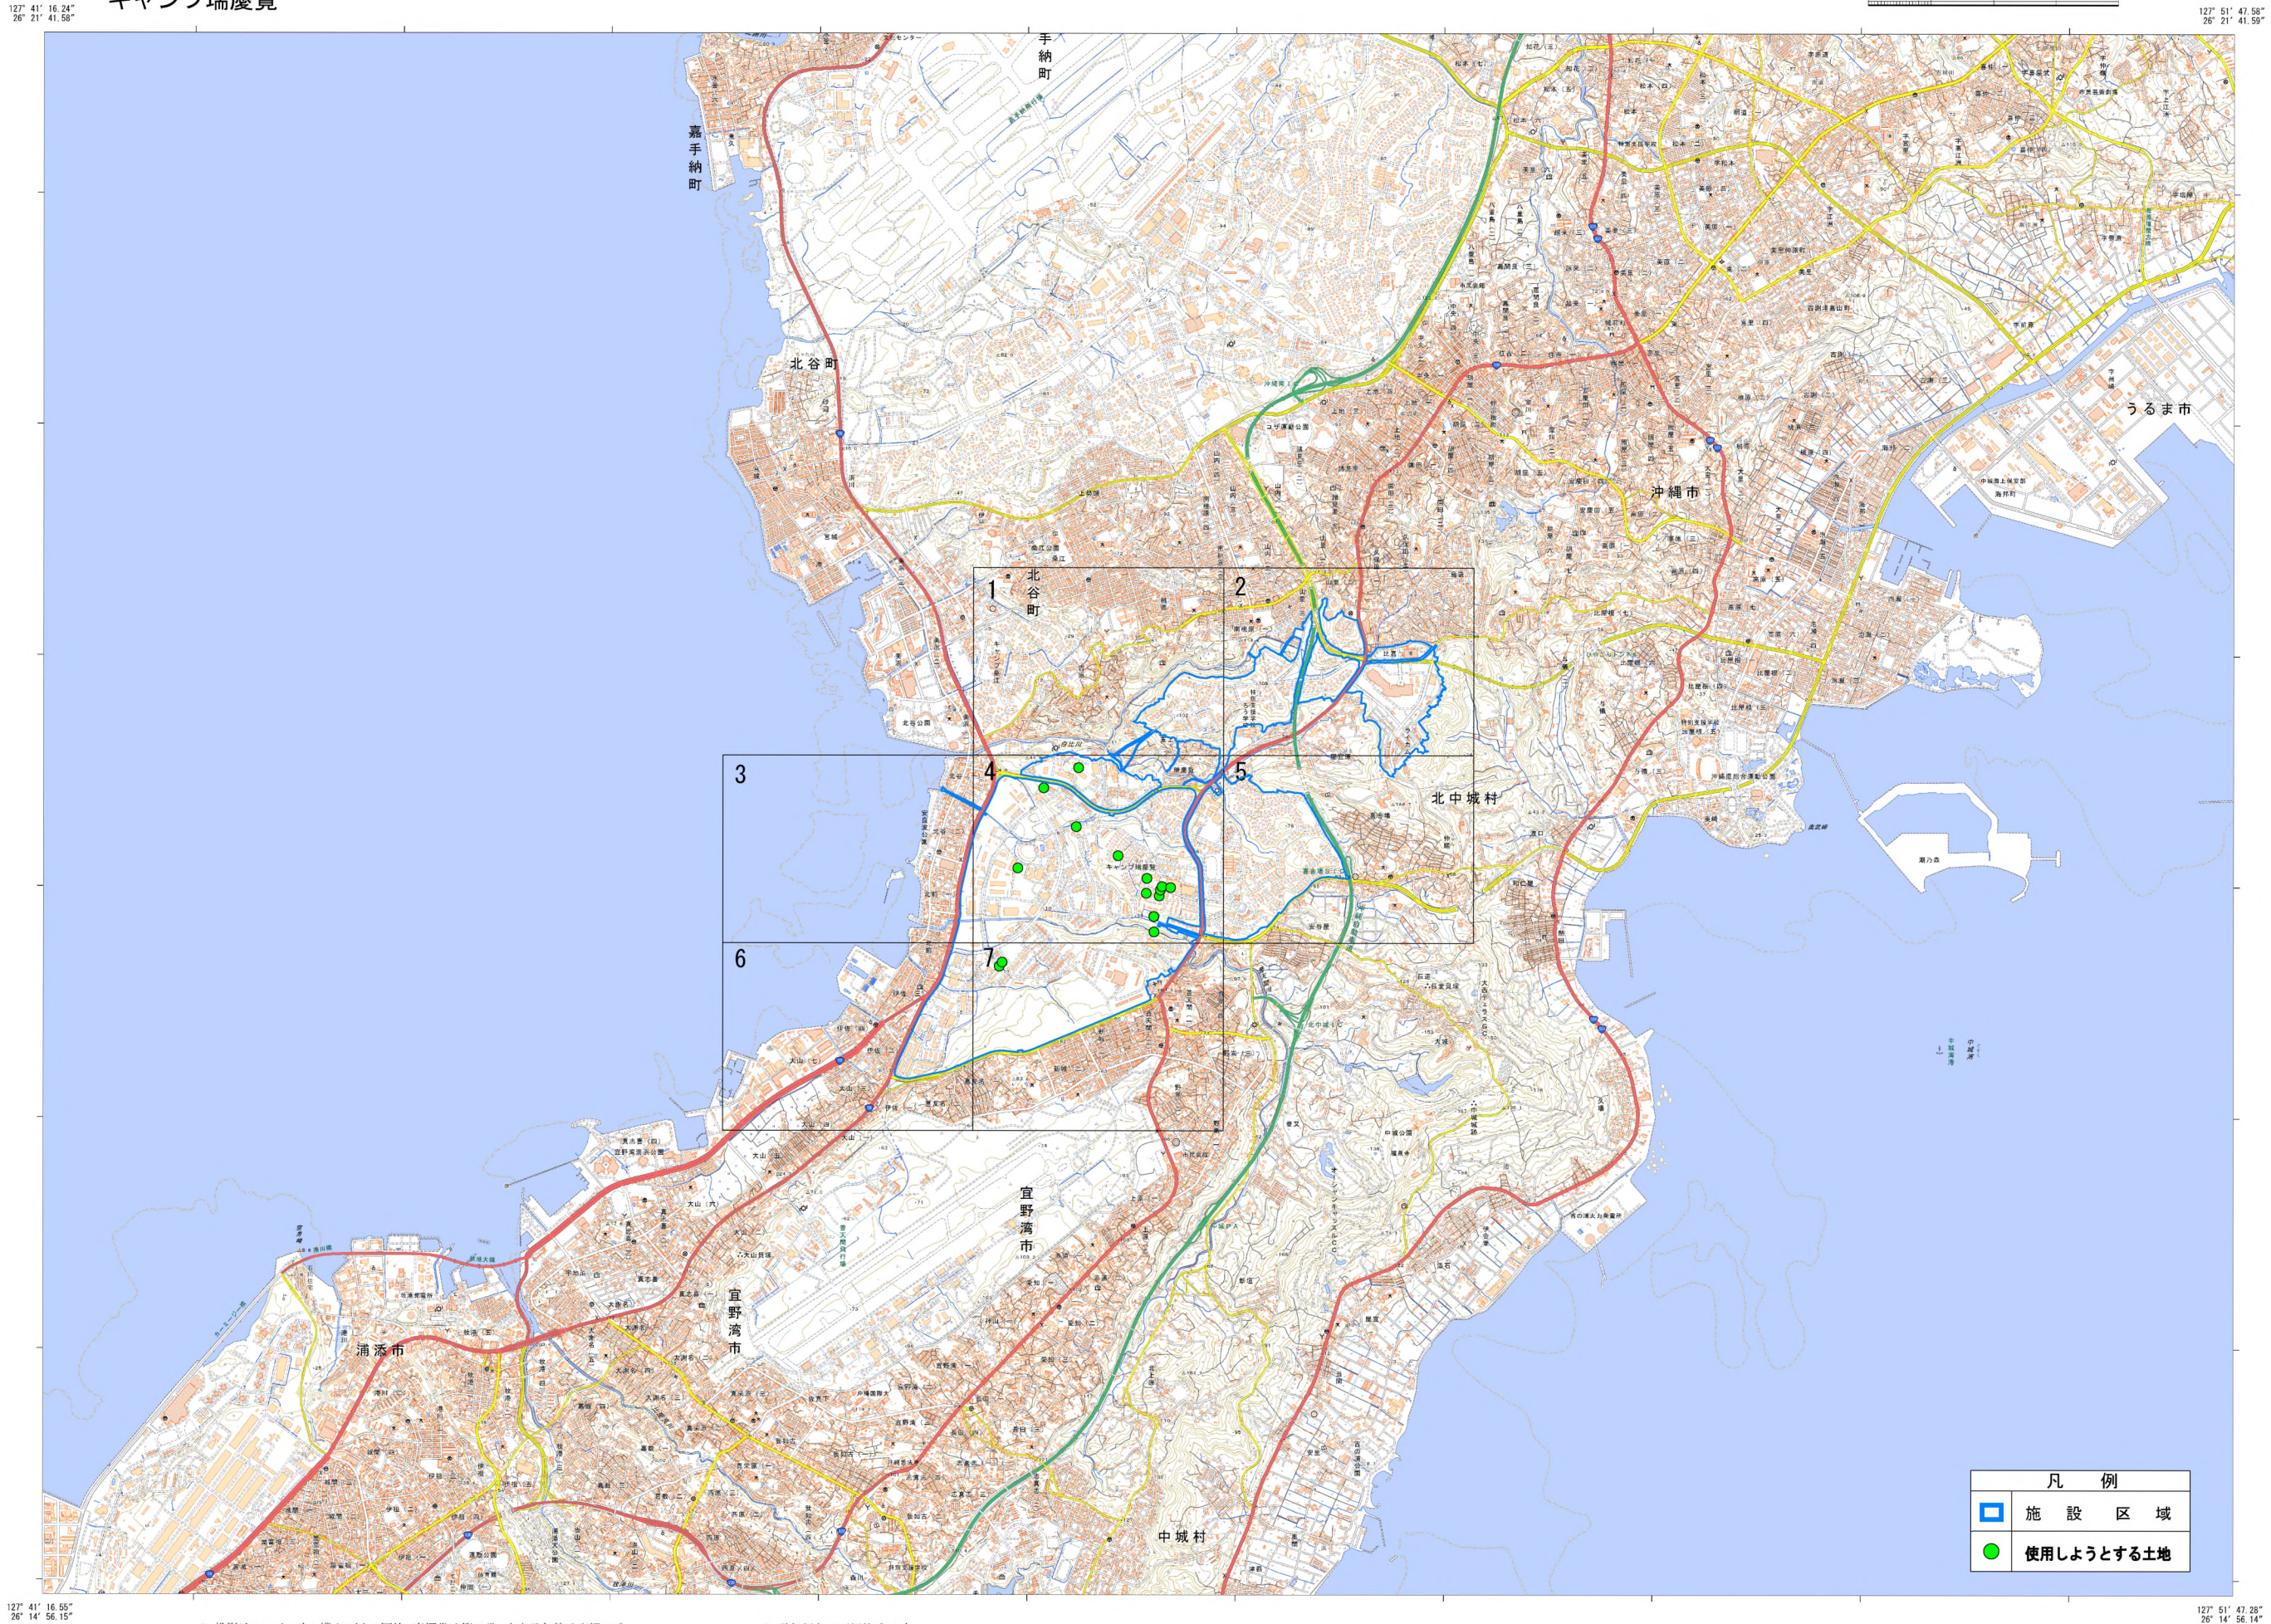

1. 投影はユニバーサル横メルカトル図法、座標帯は第52帯、中央子午線は東経129°
2. 図郭に付した短線は経緯度差1分ごとの目盛
3. 高さの基準は中城湾の平均海面
4. 等高線及び等深線の間隔は10メートル

5. 磁気偏角は西偏約5° 30′
6. 図式は平成24年電子地形図25000図式
7. 本図上部の枠内には、この地区の購入者が
入力したものをそのまま記載しています



実測平面図

キャンプ瑞慶覧

地 番	939番
土地の所在	沖縄県宜野湾市普天間後原

実 測 平 面 図

面 積 ・ ・ ・ ・ ・ 421.18m²
求 積 表 ・ ・ ・ ・ ・ 別紙の通り
求積方法 ・ ・ ・ ・ ・ 電算図上座標法
(使用機種 TOWISE Version 5.4.3.0)

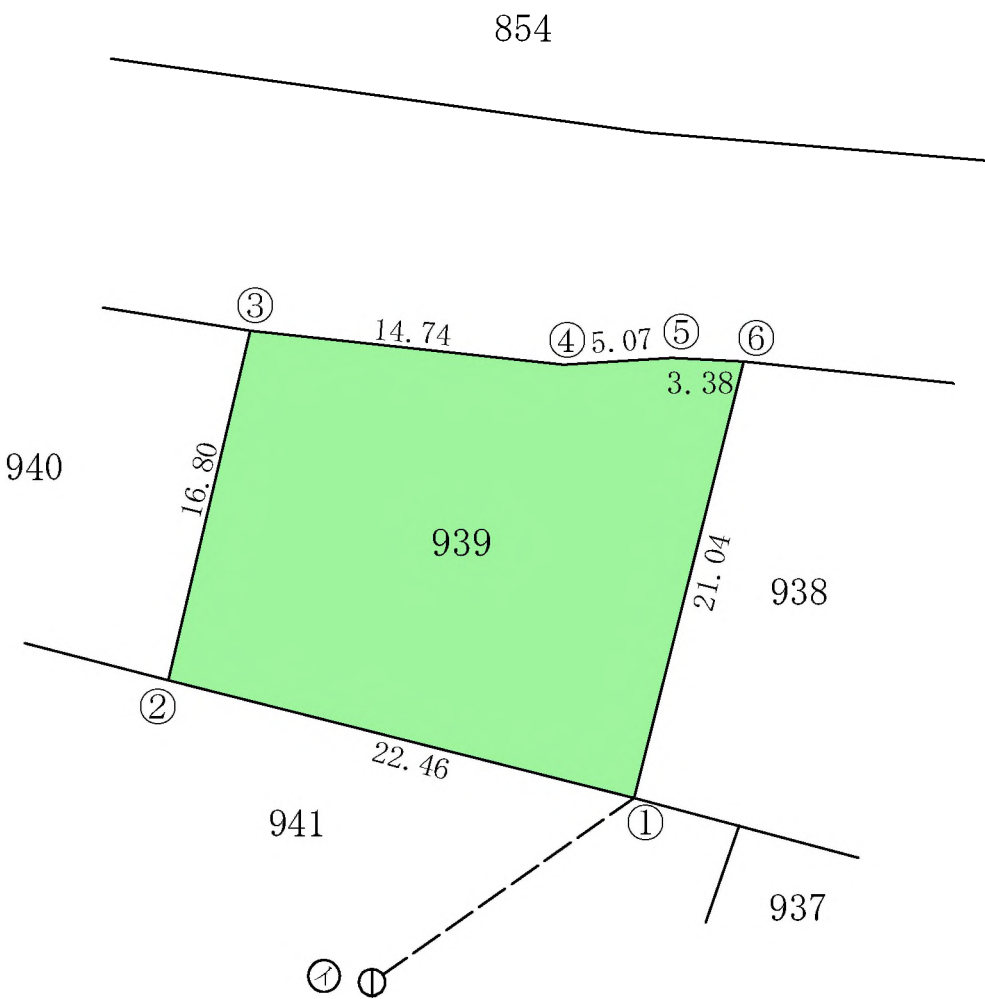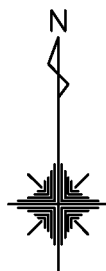

㊦ ... 図根点 (宜)BC31-12
㊦ → ① の方向角 54° 53' 08"
㊦ → ① の距離 14.99m

作製者

縮尺

1/500



面 積 (座 標 法) 計 算 書

地 番 : 939

測点名	[1] X(i)	[2] X(i+1)-X(i-1)	[3] Y(i)	[4] Y(i+1)-Y(i-1)	[2]*[3]	[1]*[4]	方向角	夾 角	距 離
939-①	32876.669	-14.901	27652.892	-26.907	-412055.743692	-884612.532783	284-10-16	270-03-30	22.462
939-②	32882.168	21.860	27631.114	-17.961	604016.152040	-590596.619448	13-07-56	268-57-40	16.800
939-③	32898.529	14.771	27634.931	18.467	408195.565801	607537.135043	96-11-39	263-03-43	14.736
939-④	32896.939	-1.290	27649.581	19.710	-35667.959490	648398.667690	86-36-25	170-24-46	5.069
939-⑤	32897.239	0.130	27654.641	8.440	3595.103330	277652.697160	92-52-46	186-16-21	3.384
939-⑥	32897.069	-20.570	27658.021	-1.749	-568925.491970	-57536.973681	194-06-46	281-14-00	21.035
合計				倍面積	-842.373981	842.373981			83.486
				面 積	421.1869905	421.1869905			
				坪 数	127.40	127.40			

地 番	491番	実 測 平 面 図
土地の所在	沖縄県宜野湾市字安仁屋前原	

面 積 ・・・・ 314.39㎡
求 積 表 ・・・・ 別紙の通り
求積方法 ・・・・ 電算図上座標法
(使用機種 TOWISE Version 5.4.3.0)

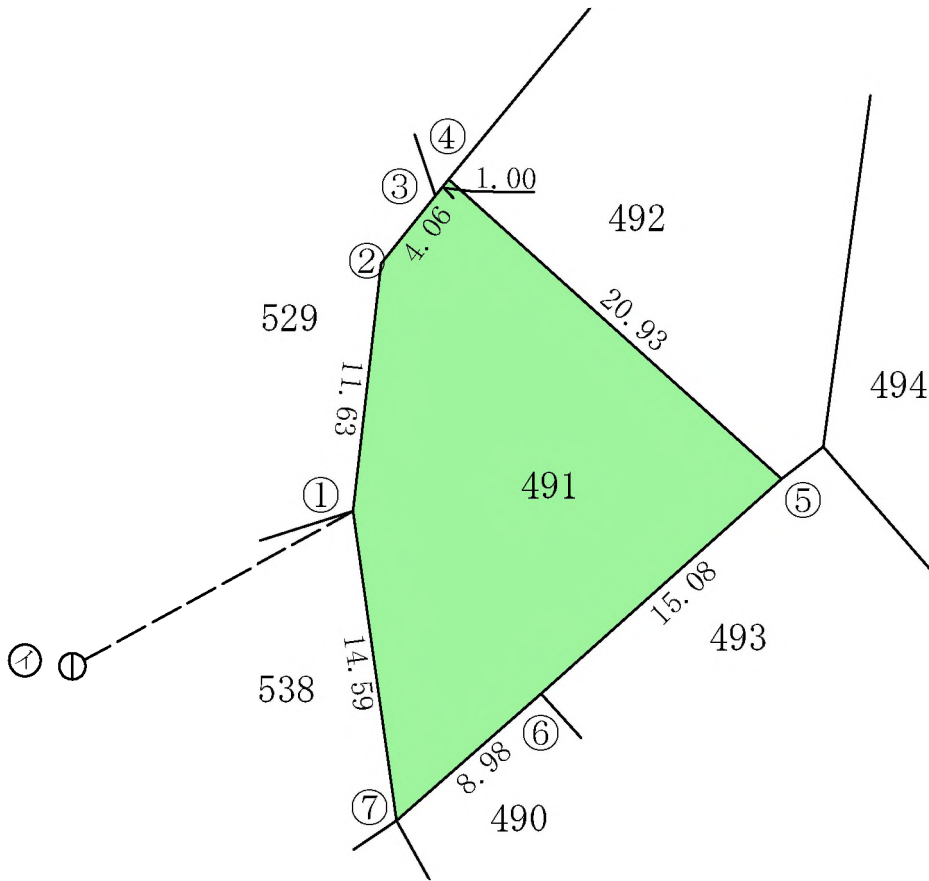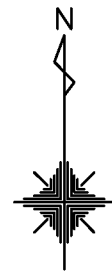

① ... 図根点 B(宜)B(宜)12-3
① → ① の方向角 61° 10' 52"
① → ① の距離 15.02m

作製者		縮尺	1/500
-----	--	----	-------



面積（座標法）計算書

地番：491

測点名	[1] X(i)	[2] X(i+1)-X(i-1)	[3] Y(i)	[4] Y(i+1)-Y(i-1)	[2]*[3]	[1]*[4]	方向角	夾角	距離
491-①	32618.640	26.008	26404.793	-0.721	686735.856344	-23518.039440	6-27-55	194-28-02	11.634
491-②	32630.200	14.730	26406.103	3.850	388961.897190	125626.270000	38-42-14	212-14-19	4.062
491-③	32633.370	3.951	26408.643	3.160	104340.548493	103121.449200	38-26-40	179-44-26	0.997
491-④	32634.151	-13.209	26409.263	16.180	-348839.954967	528020.563180	131-57-31	273-30-51	20.924
491-⑤	32620.161	-24.031	26424.823	4.311	-635014.921513	140625.514071	228-14-51	276-17-20	15.079
491-⑥	32610.120	-15.969	26413.574	-17.999	-421798.363206	-586949.549880	228-42-35	180-27-44	8.984
491-⑦	32604.192	8.520	26406.824	-8.781	224986.140480	-286297.409952	351-59-53	303-17-18	14.590
合計				倍面積 面積 坪数	-628.797179 314.3985895 95.10	628.797179 314.3985895 95.10			76.270

地 番	492番	実 測 平 面 図
土地の所在	沖縄県宜野湾市字安仁屋前原	

面 積 311.86㎡
求 積 表 別紙の通り
求積方法 電算図上座標法
(使用機種 TOWISE Version 5.4.3.0)

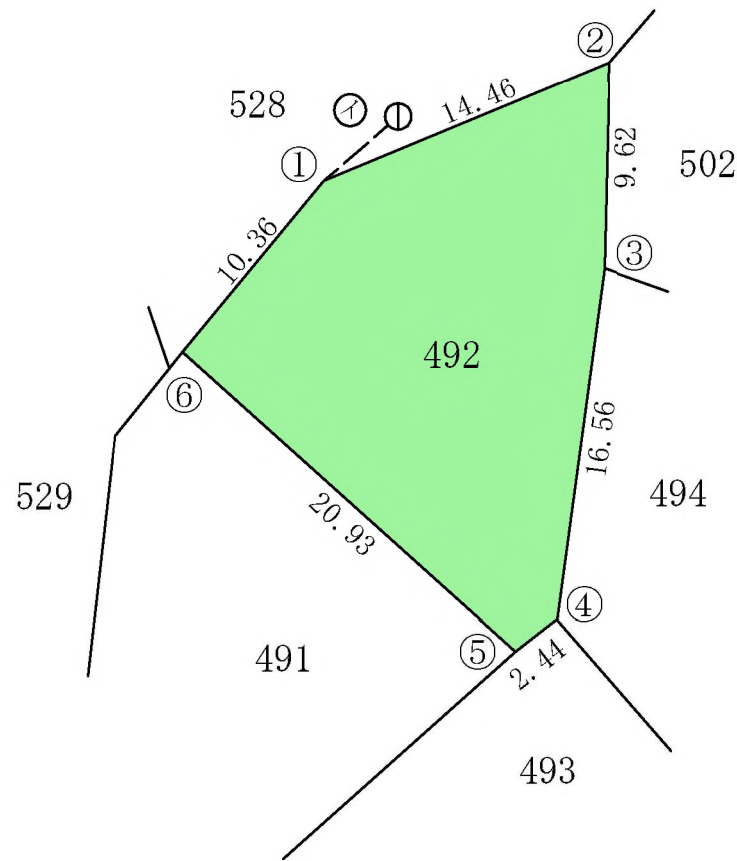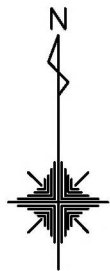

① ... 図根点 (宜)BB29-1
① → ① の方向角 228° 58' 23"
① → ① の距離 4.59m

作製者		縮尺	1/500
-----	--	----	-------

面積（座標法）計算書



地番：492

測点名	[1] X(i)	[2] X(i+1)-X(i-1)	[3] Y(i)	[4] Y(i+1)-Y(i-1)	[2]*[3]	[1]*[4]	方向角	夾角	距離
492-①	32642.141	13.540	26415.863	19.950	357670.785020	651210.712950	67-25-33	207-52-05	14.458
492-②	32647.691	-4.070	26429.213	13.108	-107566.896910	427945.933628	181-26-28	294-00-55	9.623
492-③	32638.071	-26.030	26428.971	-2.460	-687946.115130	-80289.654660	187-41-51	186-15-23	16.559
492-④	32621.661	-17.910	26426.753	-4.148	-473303.146230	-135314.649828	232-08-44	224-26-53	2.444
492-⑤	32620.161	12.490	26424.823	-17.490	330046.039270	-570526.615890	311-57-31	259-48-47	20.924
492-⑥	32634.151	21.980	26409.263	-8.960	580475.600740	-292401.992960	39-33-28	267-35-57	10.363
合計				倍面積	-623.733240	623.733240			74.371
				面積	311.8666200	311.8666200			
				坪数	94.33	94.33			

地 番	6番
土地の所在	沖縄県中頭郡北谷町字大村玉代勢原

実測平面図

面 積 757.36m²
求 積 表 別紙の通り
求積方法 電算図上座標法
(使用機種 TOWISE Version 5.4.3.0)

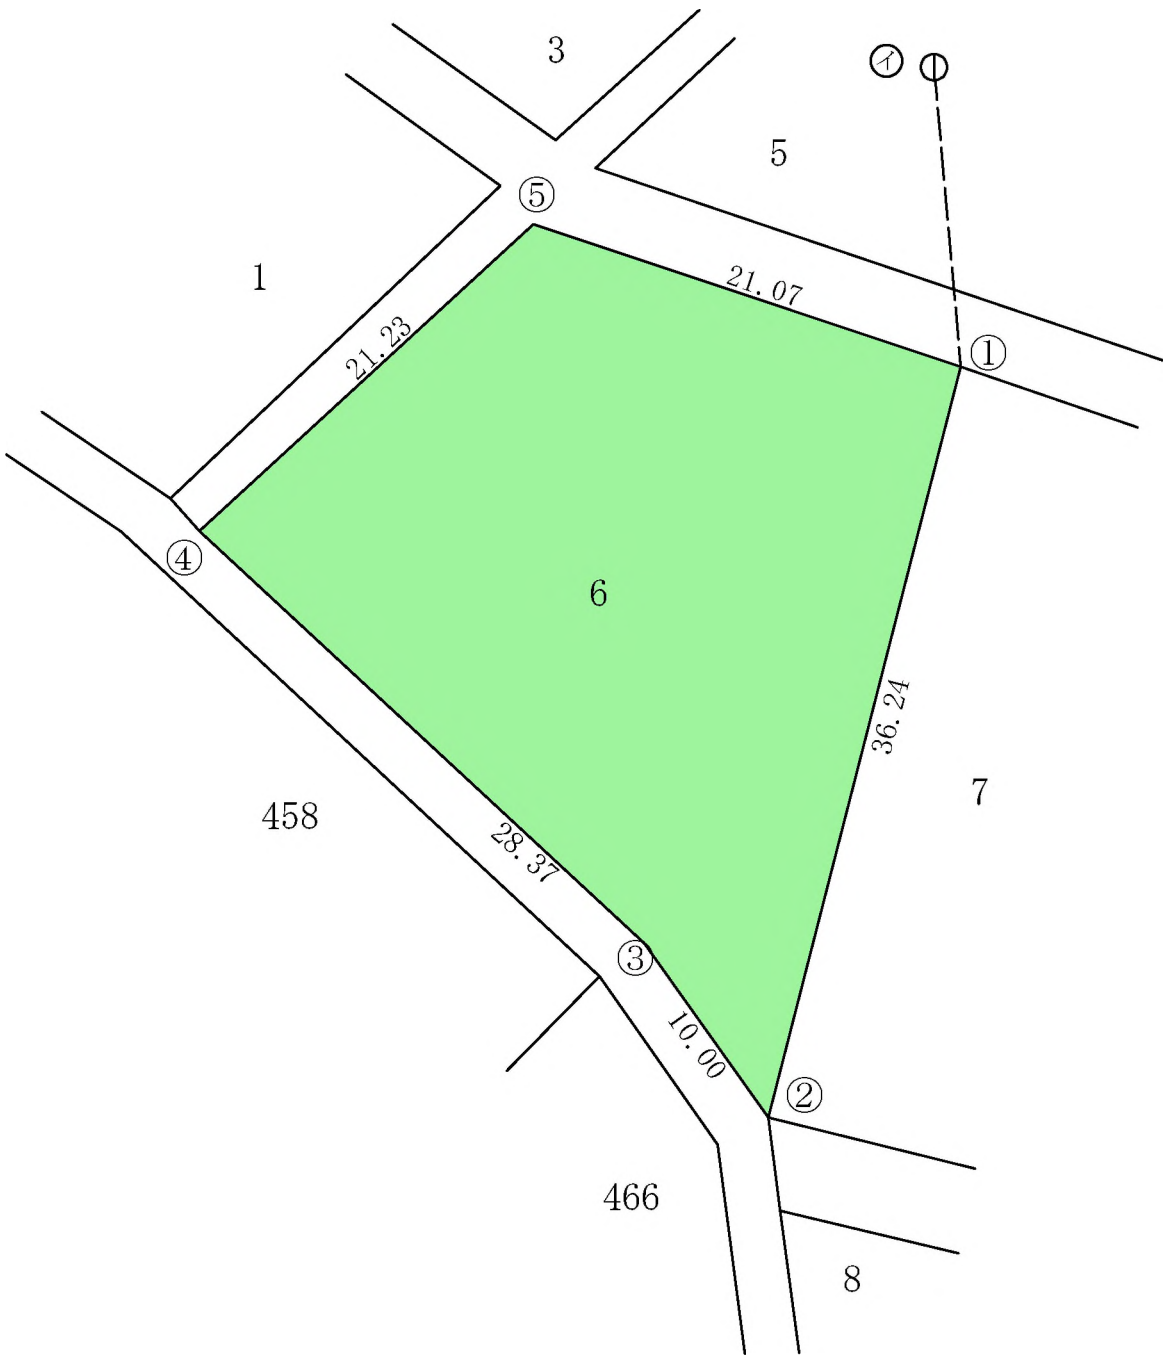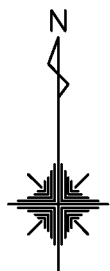

① ... 図根点 K(北谷)K(北谷)316-3
① → ① の方向角 174° 53' 55"
① → ① の距離 14.07m

作製者

縮尺

1/500

面積（座標法）計算書

地番：6

測点名	[1] X(i)	[2] X(i+1)-X(i-1)	[3] Y(i)	[4] Y(i+1)-Y(i-1)	[2]*[3]	[1]*[4]	方向角	夾角	距離
6-①	34046.061	-41.789	26774.935	10.981	-1118897.758715	373859.795841	194-22-35	265-53-23	36.244
6-②	34010.952	-26.961	26765.936	-14.799	-721636.400496	-503328.078648	324-33-20	310-10-45	10.001
6-③	34019.100	27.422	26760.136	-26.611	733816.449392	-905282.270100	312-48-15	168-14-55	28.365
6-④	34038.374	33.641	26739.325	-5.181	899537.632325	-176352.815694	47-24-39	274-36-24	21.230
6-⑤	34052.741	7.687	26754.955	35.610	205665.339085	1212618.107010	108-29-12	241-04-33	21.067
合計				倍面積	-1514.738409	1514.738409			116.907
				面積	757.3692045	757.3692045			
				坪数	229.10	229.10			



面積（座標法）計算書

地番：503

測点名	[1] X(i)	[2] X(i+1)-X(i-1)	[3] Y(i)	[4] Y(i+1)-Y(i-1)	[2]*[3]	[1]*[4]	方向角	夾角	距離
503-①	34211.533	15.953	27040.130	34.221	431371.193890	1170752.870793	117-07-06	260-03-50	17.967
503-②	34203.343	-18.376	27056.122	5.098	-497183.297872	174368.642614	226-55-25	289-48-19	14.914
503-③	34193.157	-14.051	27045.228	-15.193	-380012.498628	-519496.634301	228-02-35	181-07-10	5.781
503-④	34189.292	-0.635	27040.929	-8.451	-17170.989915	-288933.706692	307-52-51	259-50-16	5.260
503-⑤	34192.522	-5.970	27036.777	-13.695	-161409.558690	-468266.588790	226-02-54	98-10-03	13.256
503-⑥	34183.322	-5.132	27027.234	-14.876	-138703.764888	-508511.098072	307-20-11	261-17-17	6.707
503-⑦	34187.390	28.211	27021.901	12.896	762314.849111	440880.581440	37-03-16	269-43-05	30.252
合計				倍面積	-794.066992	794.066992			94.137
				面積	397.0334960	397.0334960			
				坪数	120.10	120.10			

地番	839番	実測平面図
土地の所在	沖縄県中頭郡北谷町字北前石平原	

面積 …… 555.56㎡
求積表 …… 別紙の通り
求積方法 …… 電算図上座標法
(使用機種 TOWISE Version 5.4.3.0)

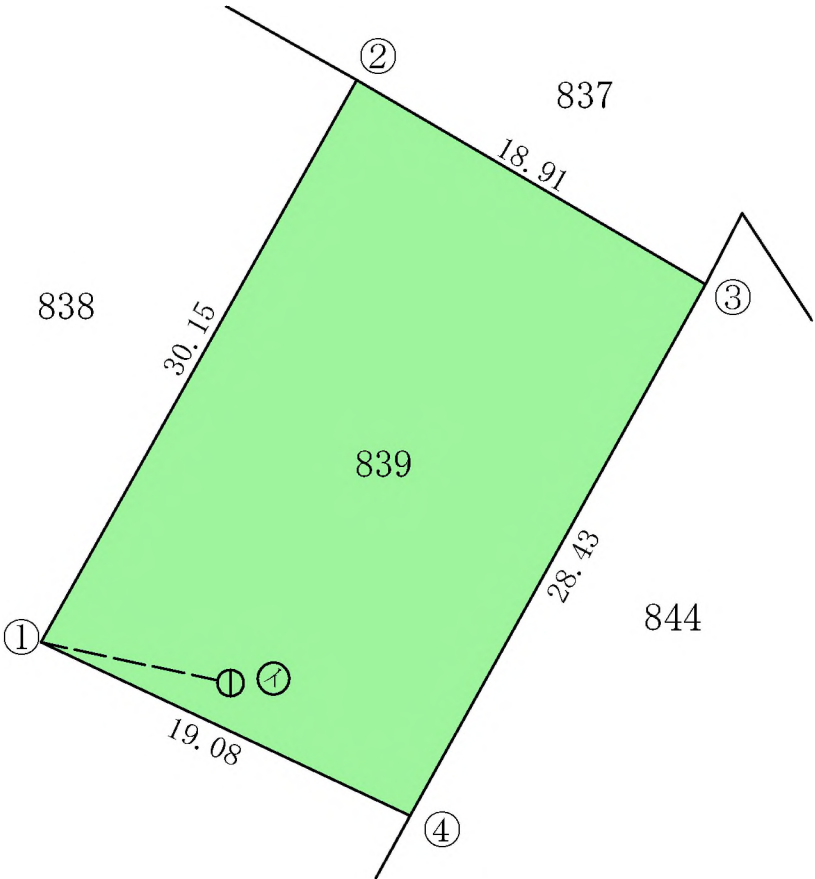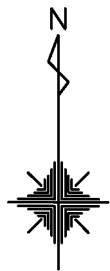

⊕ …… 図根点 N(北谷)N(北谷)47-6
⊕ → ① の方向角 282° 05′ 27″
⊕ → ① の距離 9.07m

作製者		縮尺	1/500
-----	--	----	-------

面積（座標法）計算書



地番：839

測点名	[1] X(i)	[2] X(i+1)-X(i-1)	[3] Y(i)	[4] Y(i+1)-Y(i-1)	[2]*[3]	[1]*[4]	方向角	夾角	距離
839-①	33001.108	34.389	27627.197	-2.507	950071.677633	-82733.777756	29-19-07	274-11-32	30.151
839-②	33027.397	16.741	27641.961	31.090	462754.069101	1026821.772730	120-19-14	271-00-07	18.913
839-③	33017.849	-34.389	27658.287	2.507	-951140.831643	82775.747443	209-05-14	268-46-00	28.426
839-④	32993.008	-16.741	27644.468	-31.090	-462796.038788	-1025752.618720	295-07-35	266-02-21	19.076
合計				倍面積	-1111.123697	1111.123697			96.566
				面積	555.5618485	555.5618485			
				坪数	168.05	168.05			

地 番	933番
土地の所在	沖縄県中頭郡北谷町字北前横嵩原

実 測 平 面 図

面 積 972.73m²
求 積 表 別紙の通り
求積方法 電算図上座標法
(使用機種 TOWISE Version 5.4.3.0)

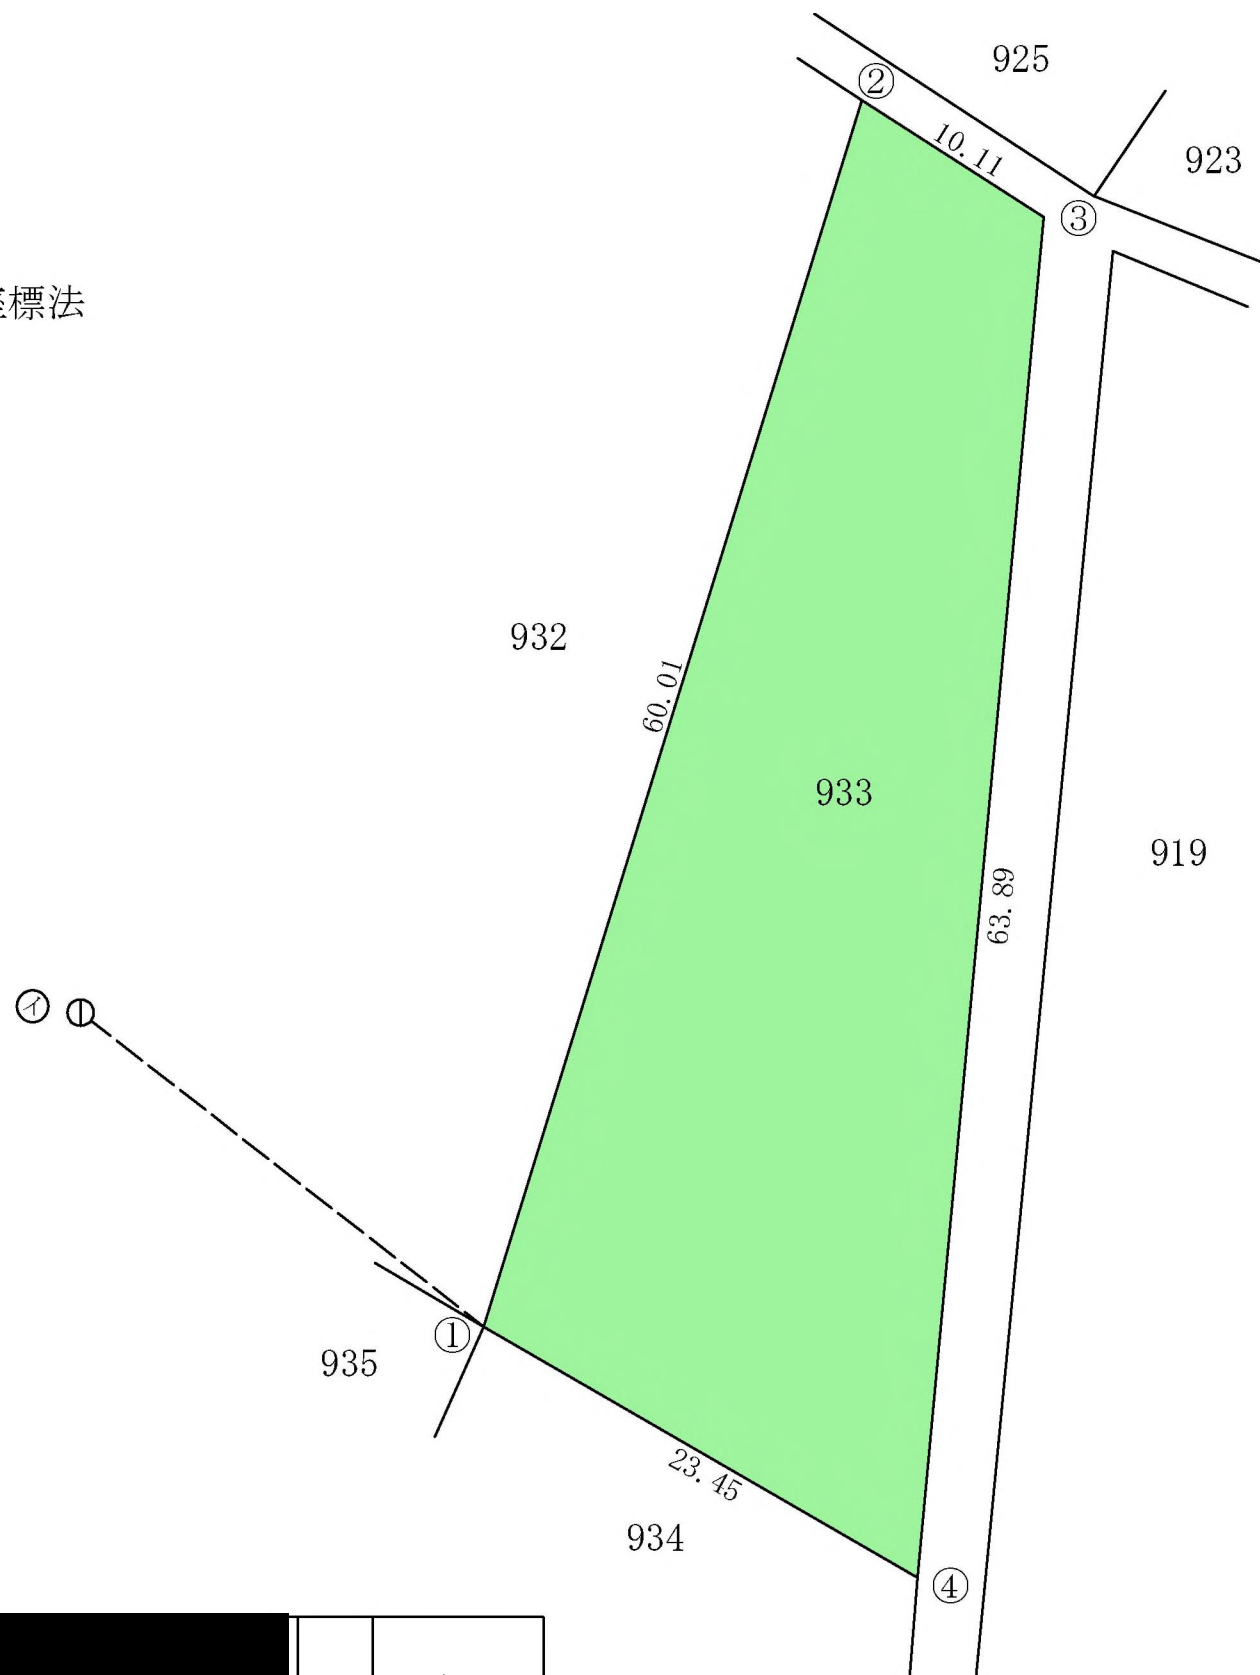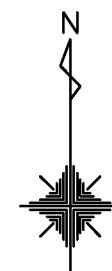

① ... 図根点 N(北谷)N(北谷)410-1
① → ① の方向角 127° 53' 42"
① → ① の距離 23.90m

作製者

縮尺

1/500



面積（座標法）計算書

地番：933

測点名	[1] X(i)	[2] X(i+1)-X(i-1)	[3] Y(i)	[4] Y(i+1)-Y(i-1)	[2]*[3]	[1]*[4]	方向角	夾角	距離
933-①	33221.394	69.081	27759.801	-2.601	1917674.812881	-86408.845794	17-09-12	257-06-49	60.011
933-②	33278.736	51.877	27777.500	26.209	1441013.367500	872202.391824	122-42-29	285-33-17	10.114
933-③	33273.271	-69.081	27786.010	2.601	-1919485.356810	86543.777871	185-18-24	242-35-55	63.890
933-④	33209.655	-51.877	27780.101	-26.209	-1441148.299577	-870391.847895	300-02-23	294-43-59	23.450
合計				倍面積	-1945.476006	1945.476006			157.465
				面積	972.7380030	972.7380030			
				坪数	294.25	294.25			

地番	943番	実測平面図
土地の所在	沖縄県中頭郡北谷町字北前横嵩原	

面積 791.37㎡
求積表 別紙の通り
求積方法 電算図上座標法
(使用機種 TOWISE Version 5.4.3.0)

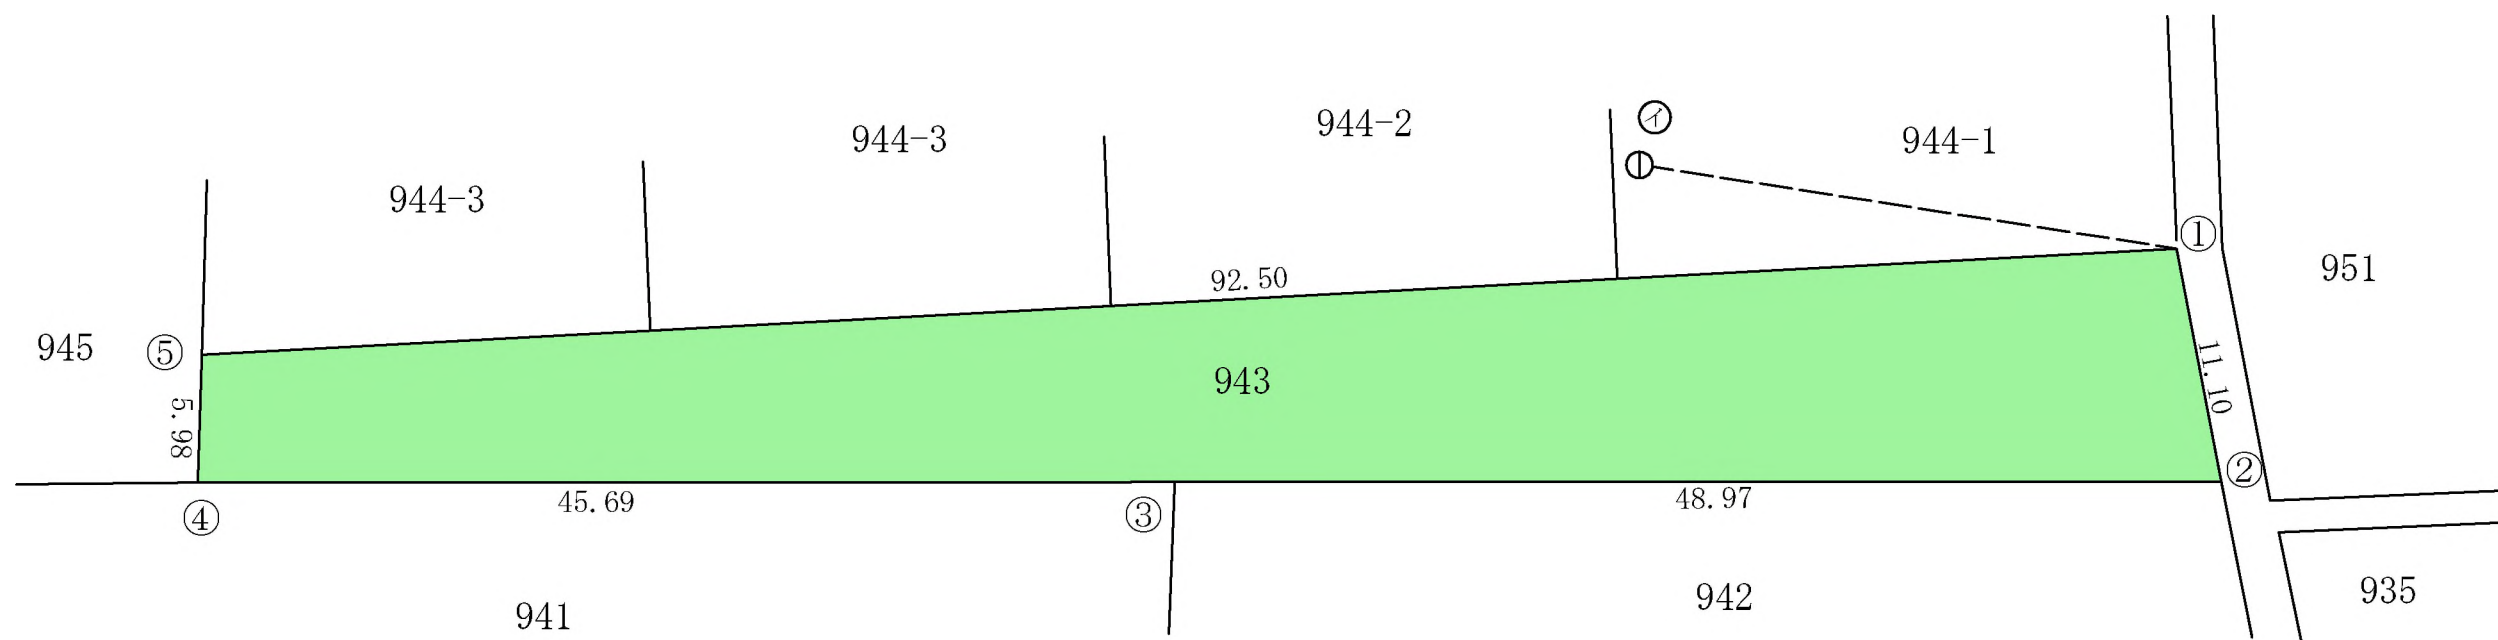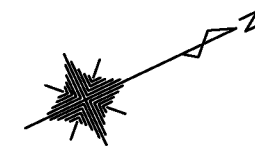

① ... 図根点 H(北中)N(北谷)31-15
① → ⑦ の方向角 33° 02' 22"
① → ⑦ の距離 25.42m

作製者		縮尺	1/500
-----	--	----	-------



面積（座標法）計算書

地番：943

測点名	[1] X(i)	[2] X(i+1)-X(i-1)	[3] Y(i)	[4] Y(i+1)-Y(i-1)	[2]*[3]	[1]*[4]	方向角	夾角	距離
943-①	33216.302	83.809	27695.731	44.008	2321151.519379	1461783.018416	103-11-15	262-09-22	11.103
943-②	33213.769	-47.241	27706.541	-9.179	-1308884.703381	-304869.185651	204-05-22	280-54-07	48.973
943-③	33169.061	-86.419	27686.552	-38.628	-2392644.137288	-1281254.488308	204-04-41	179-59-19	45.686
943-④	33127.350	-39.101	27667.913	-24.019	-1081843.066213	-795685.819650	295-52-46	271-48-05	5.980
943-⑤	33129.960	88.952	27662.533	27.818	2460637.635416	921609.227280	21-01-53	265-09-07	92.504
合計				倍面積	-1582.752087	1582.752087			204.246
				面積	791.3760435	791.3760435			
				坪数	239.39	239.39			

地 番	951番	実 測 平 面 図
土地の所在	沖縄県中頭郡北谷町字北前横嵩原	

面 積 ・・・・ 481.83㎡
求 積 表 ・・・・ 別紙の通り
求積方法 ・・・・ 電算図上座標法
(使用機種 TOWISE Version 5.4.3.0)

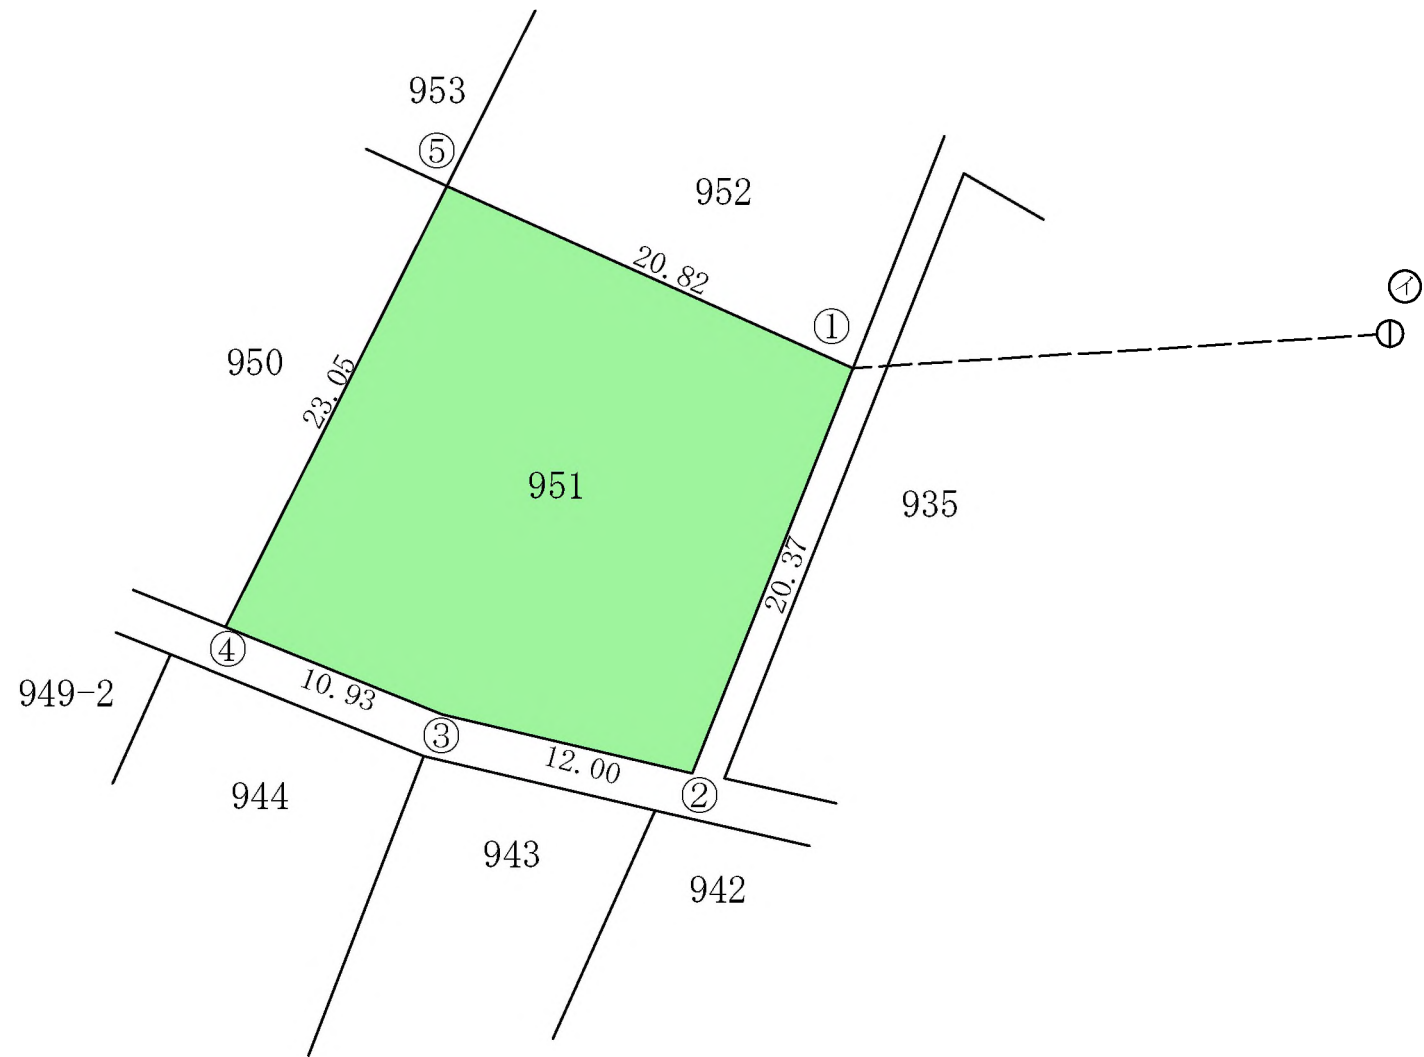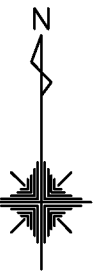

① ... 図根点 N(北谷)N(北谷)410-1
① → ① の方向角 266° 15' 58"
① → ① の距離 25.19m

作製者		縮尺	1/500
-----	--	----	-------



面積（座標法）計算書

地番：951

測点名	[1] X(i)	[2] X(i+1)-X(i-1)	[3] Y(i)	[4] Y(i+1)-Y(i-1)	[2]*[3]	[1]*[4]	方向角	夾角	距離
951-①	33234.434	-27.431	27715.803	11.471	-760272.192093	381232.192414	201-41-17	267-35-09	20.373
951-②	33215.503	-16.180	27708.274	-19.214	-448319.873320	-638202.674642	283-14-52	261-33-35	12.004
951-③	33218.254	6.830	27696.589	-21.820	189167.702870	-724822.302280	291-55-23	188-40-31	10.925
951-④	33222.333	24.680	27686.454	0.214	683301.684720	7109.579262	26-40-22	274-44-59	23.054
951-⑤	33242.934	12.101	27696.803	29.349	335159.013103	975646.869966	114-06-08	267-25-46	20.815
合計				倍面積	-963.664720	963.664720			87.171
				面積	481.8323600	481.8323600			
				坪数	145.75	145.75			

地 番	952番	実 測 平 面 図
土地の所在	沖縄県中頭郡北谷町字北前横嵩原	

面 積 ・ ・ ・ ・ ・ 361.84㎡
求 積 表 ・ ・ ・ ・ ・ 別紙の通り
求積方法 ・ ・ ・ ・ ・ 電算図上座標法
(使用機種 TOWISE Version 5.4.3.0)

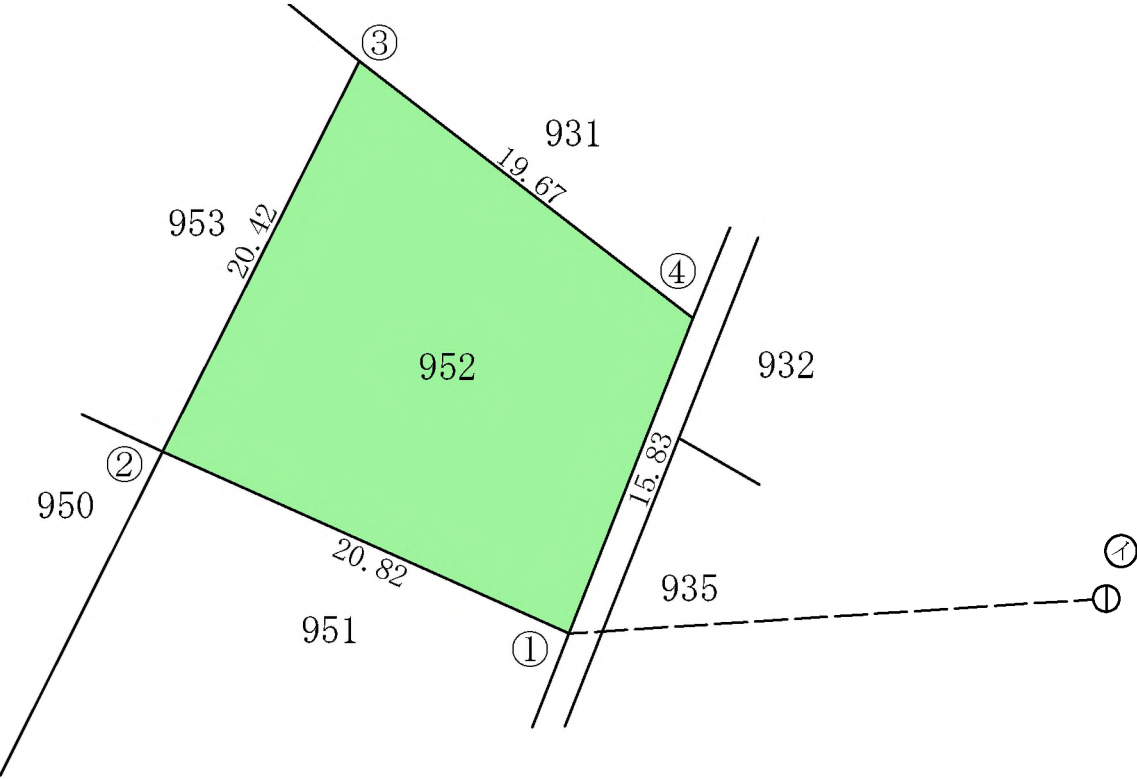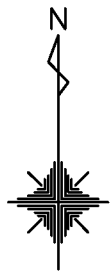

㊦ ... 図根点 N(北谷)N(北谷)410-1
㊦ → ① の方向角 266° 15' 58"
㊦ → ① の距離 25.19m

作製者		縮尺	1/500
-----	--	----	-------

面積（座標法）計算書



地番：952

測点名	[1] X(i)	[2] X(i+1)-X(i-1)	[3] Y(i)	[4] Y(i+1)-Y(i-1)	[2]*[3]	[1]*[4]	方向角	夾角	距離
952-①	33234.434	-6.230	27715.803	-24.790	-172669.452690	-823881.618860	294-06-08	272-38-37	20.815
952-②	33242.934	26.730	27696.803	-9.799	740335.544190	-325747.510266	26-46-51	272-40-43	20.420
952-③	33261.164	6.230	27706.004	24.790	172608.404920	824544.255560	127-35-17	280-48-26	19.673
952-④	33249.164	-26.730	27721.593	9.799	-740998.180890	325808.558036	201-27-31	253-52-14	15.827
合計				倍面積	-723.684470	723.684470			76.735
				面積	361.8422350	361.8422350			
				坪数	109.45	109.45			

地 番	963番
土地の所在	沖縄県中頭郡北谷町字北前横嵩原

実 測 平 面 図

面 積 1617.36㎡
求 積 表 別紙の通り
求積方法 電算図上座標法
(使用機種 TOWISE Version 5.4.3.0)

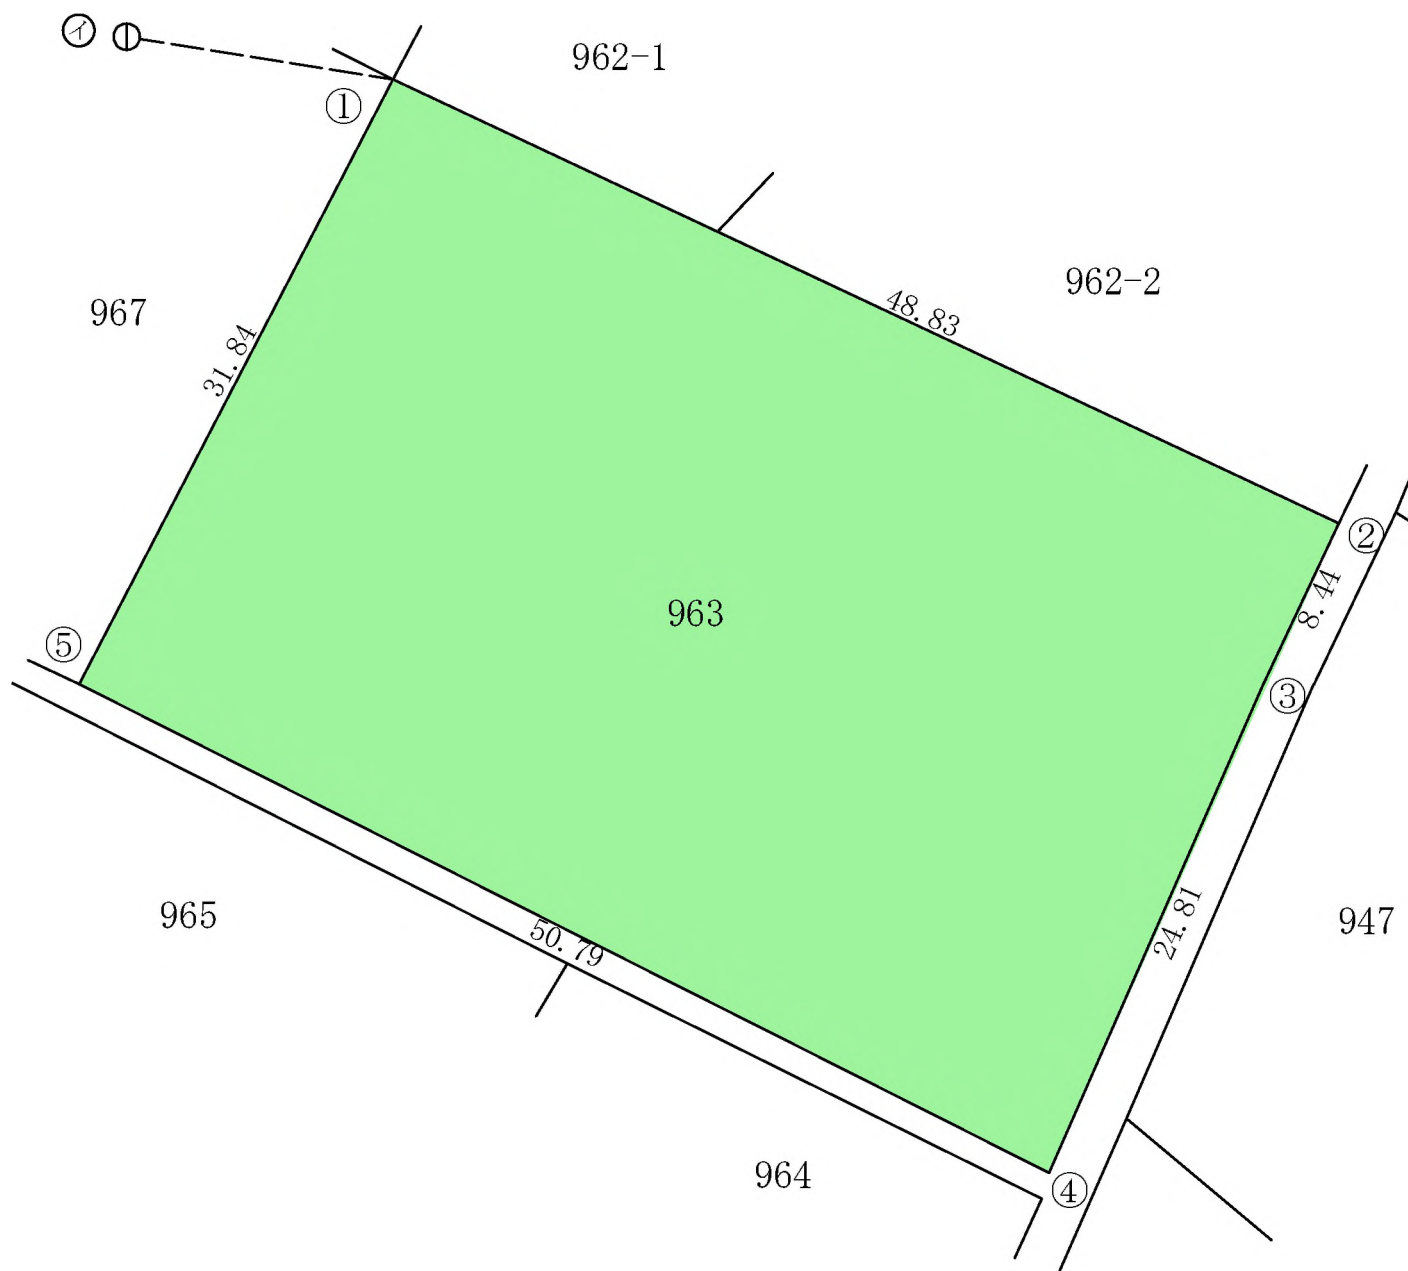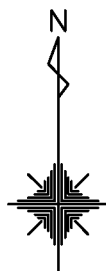

① ... 図根点 NN49-3
① → ① の方向角 96° 33' 34"
① → ① の距離 12.82m

作製者

縮尺

1/500

面積（座標法）計算書



地番：963

測点名	[1] X(i)	[2] X(i+1)-X(i-1)	[3] Y(i)	[4] Y(i+1)-Y(i-1)	[2]*[3]	[1]*[4]	方向角	夾角	距離
963-①	33222.356	7.516	27567.979	58.884	207200.930164	1956265.210704	115-08-00	267-41-10	48.831
963-②	33201.616	-28.381	27612.187	40.628	-783661.479247	1348915.254848	205-06-15	269-58-15	8.438
963-③	33193.975	-30.369	27608.607	-13.529	-838445.785983	-449081.287775	203-38-28	178-32-13	24.810
963-④	33171.247	0.125	27598.658	-55.304	3449.832250	-1834502.644088	296-44-32	273-06-04	50.787
963-⑤	33194.100	51.109	27553.303	-30.679	1408221.763027	-1018361.793900	27-26-50	270-42-18	31.840
合計				倍面積	-3234.739789	3234.739789			164.706
				面積	1617.3698945	1617.3698945			
				坪数	489.25	489.25			

地 番	971番
土地の所在	沖縄県中頭郡北谷町字北前横嵩原

実 測 平 面 図

面 積 1797.36㎡
求 積 表 別紙の通り
求積方法 電算図上座標法
(使用機種 TOWISE Version 5.4.3.0)

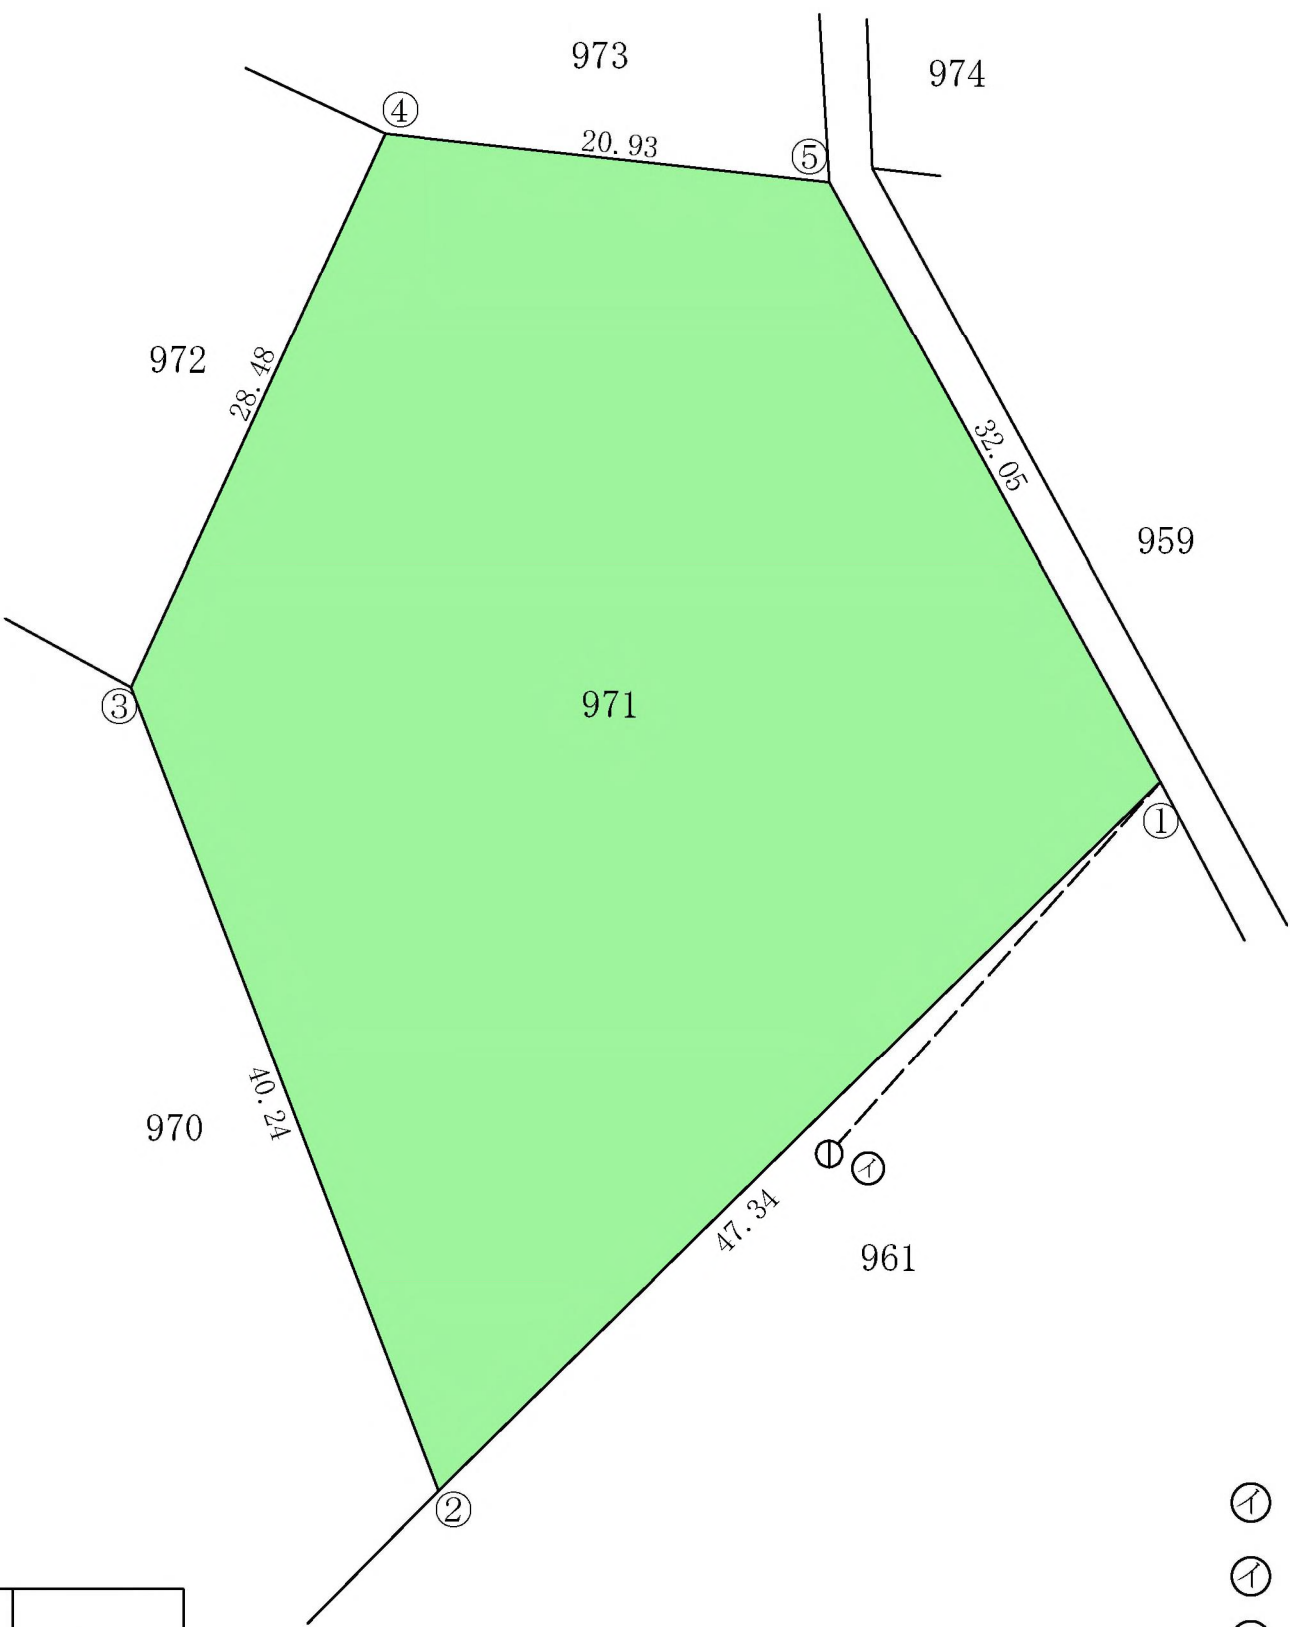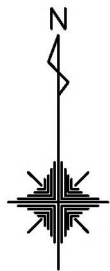

⑦ ... 図根点 N(北谷)N(北谷)32-12
⑦ → ① の方向角 41° 39' 54"
⑦ → ① の距離 23.35m

作製者

縮尺

1/500



面積（座標法）計算書

地番：971

測点名	[1] X(i)	[2] X(i+1)-X(i-1)	[3] Y(i)	[4] Y(i+1)-Y(i-1)	[2]*[3]	[1]*[4]	方向角	夾角	距離
971-①	33312.546	-61.201	27611.591	-18.288	-1689856.980791	-609219.841248	225-32-46	254-28-19	47.336
971-②	33279.395	4.426	27577.802	-48.169	122059.351652	-1603035.177755	339-03-33	293-30-47	40.235
971-③	33316.972	63.472	27563.422	-2.522	1749505.521184	-84025.403384	24-36-15	225-32-42	28.481
971-④	33342.867	23.624	27575.280	32.668	651438.414720	1089244.779156	96-13-41	251-37-26	20.934
971-⑤	33340.596	-30.321	27596.090	36.311	-836741.044890	1210630.381356	151-04-27	234-50-46	32.048
合計				倍面積	-3594.738125	3594.738125			169.034
				面積	1797.3690625	1797.3690625			
				坪数	543.70	543.70			

地 番	1021番	実 測 平 面 図
土地の所在	沖縄県中頭郡北谷町字北前伊波川原	

面 積 ・ ・ ・ ・ ・ 3404.50㎡
求 積 表 ・ ・ ・ ・ ・ 別紙の通り
求積方法 ・ ・ ・ ・ ・ 電算図上座標法
(使用機種 TOWISE Version 5.4.3.0)

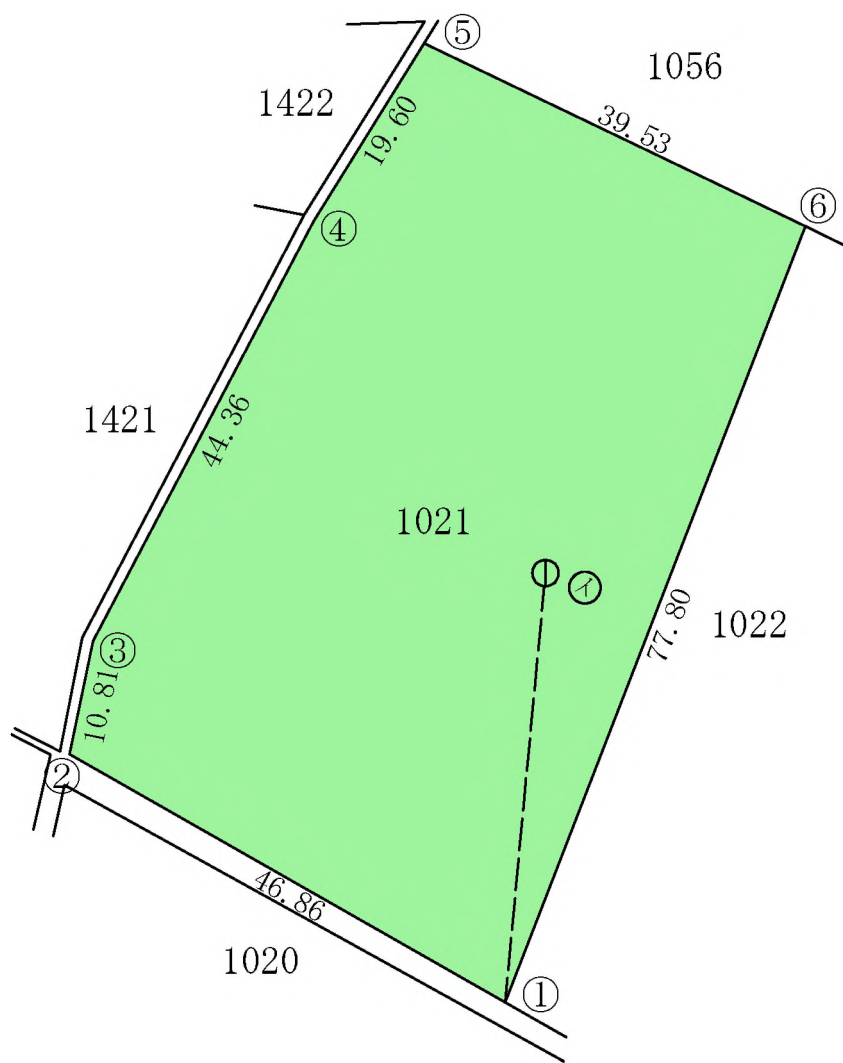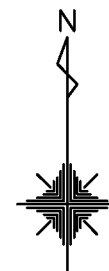

① … 図根点 北谷 KK33-11
① → ① の方向角 185° 10′ 05″
① → ① の距離 40.28m

作製者		縮尺	1/1000
-----	--	----	--------



面積（座標法）計算書

地番：1021

測点名	[1] X(i)	[2] X(i+1)-X(i-1)	[3] Y(i)	[4] Y(i+1)-Y(i-1)	[2]*[3]	[1]*[4]	方向角	夾角	距離
1021-①	33448.820	-49.674	27366.834	-68.580	-1359420.112116	-2293920.075600	299-24-32	278-30-14	46.856
1021-②	33471.828	33.593	27326.016	-38.650	917962.855488	-1293686.152200	11-34-30	252-09-58	10.805
1021-③	33482.413	49.951	27328.184	22.611	1365070.118984	757070.840343	27-26-35	195-52-05	44.358
1021-④	33521.779	56.055	27348.627	30.712	1533027.286485	1029520.876648	31-36-17	184-09-42	19.595
1021-⑤	33538.468	-0.277	27358.896	45.969	-7578.414192	1541729.835492	115-25-08	263-48-51	39.526
1021-⑥	33521.502	-89.648	27394.596	7.938	-2455870.742208	266093.682876	200-54-18	265-29-10	77.804
合計				倍面積	-6809.007559	6809.007559			238.944
				面積	3404.5037795	3404.5037795			
				坪数	1029.86	1029.86			

地 番	784番	実 測 平 面 図
土地の所在	沖縄県中頭郡北谷町字北谷東前田原	

面 積 411.47㎡
求 積 表 別紙の通り
求積方法 電算図上座標法
(使用機種 TOWISE Version 5.4.3.0)

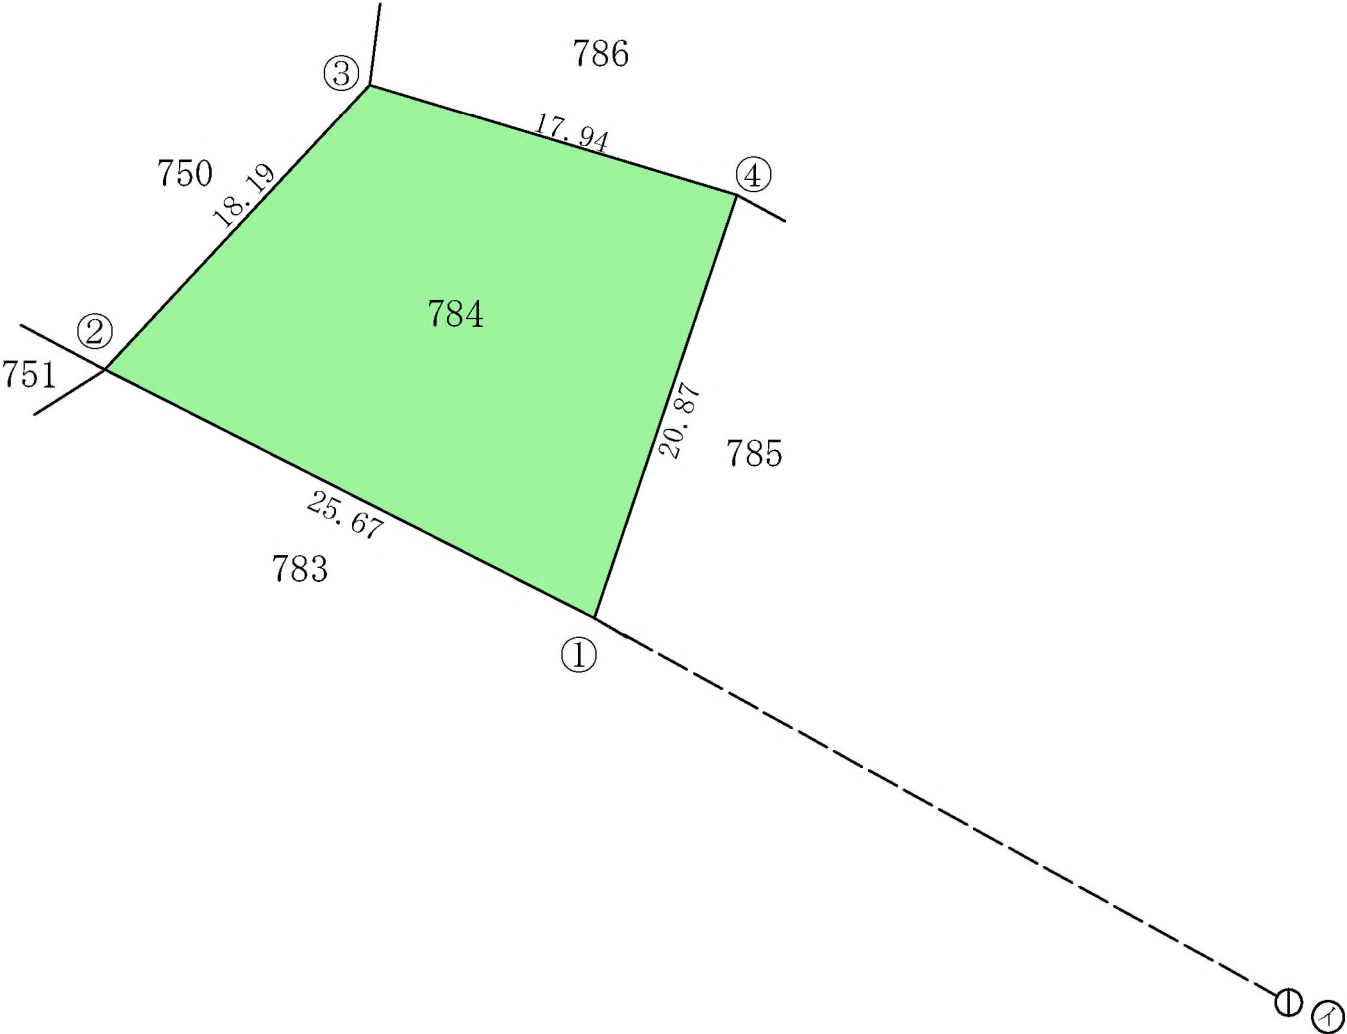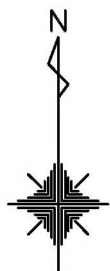

㊦ ... 図根点 北谷 KN41-4
㊦ → ① の方向角 298° 55′ 03″
㊦ → ① の距離 37.15m

作製者		縮尺	1/500
-----	--	----	-------



面積（座標法）計算書

地番：784

測点名	[1] X(i)	[2] X(i+1)-X(i-1)	[3] Y(i)	[4] Y(i+1)-Y(i-1)	[2]*[3]	[1]*[4]	方向角	夾角	距離
784-①	33385.020	-8.150	26561.403	-29.560	-216475.434450	-986861.191200	296-55-32	278-16-19	25.667
784-②	33396.643	24.945	26538.518	-10.501	662003.331510	-350698.148143	42-54-37	285-59-05	18.189
784-③	33409.965	8.150	26550.902	29.560	216389.851300	987598.565400	106-45-29	243-50-52	17.938
784-④	33404.793	-24.945	26568.078	10.501	-662740.705710	350783.731293	198-39-13	271-53-44	20.869
合計				倍面積	-822.957350	822.957350			82.663
				面積	411.4786750	411.4786750			
				坪数	124.47	124.47			

地 番	1234番	実 測 平 面 図
土地の所在	沖縄県中頭郡北谷町字北谷正徳原	

面 積 69.04m²
求 積 表 別紙の通り
求積方法 電算図上座標法
(使用機種 TOWISE Version 5.4.3.0)

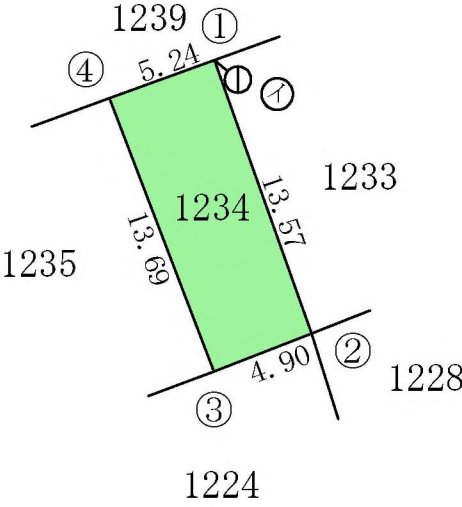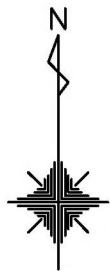

④ ... 図根点 K(北谷)N(北谷)31-10
④ → ① の方向角 309° 36' 29"
④ → ① の距離 1.43m

作製者		縮尺	1/500
-----	--	----	-------


面積（座標法）計算書

地番：1234

測点名	[1] X(i)	[2] X(i+1)-X(i-1)	[3] Y(i)	[4] Y(i+1)-Y(i-1)	[2]*[3]	[1]*[4]	方向角	夾角	距離
1234-①	33736.071	-11.000	27021.522	9.462	-297236.742000	319210.703802	160-26-56	270-26-29	13.573
1234-②	33723.281	-14.570	27026.064	-0.020	-393769.752480	-674.465620	248-41-07	268-14-11	4.897
1234-③	33721.501	11.000	27021.502	-9.462	297236.522000	-319072.842462	339-01-21	270-20-14	13.687
1234-④	33734.281	14.570	27016.602	0.020	393631.891140	674.685620	70-00-27	270-59-06	5.236
合計				倍面積	-138.081340	138.081340			37.393
				面積	69.0406700	69.0406700			
				坪数	20.88	20.88			

概 略 図

FAC6044 キャンプ瑞慶覧 7-1

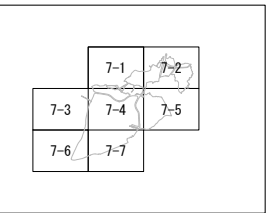



1:2,500
0 125m 250m

凡 例	
	施 設 区 域
	使用しようとする土地

「この地図は、沖縄和平の意思を経て、沖縄県建設地図を複製したものである。（平29企画第49号）」

概 略 図

FAC6044 キャンプ瑞慶覧 7-2

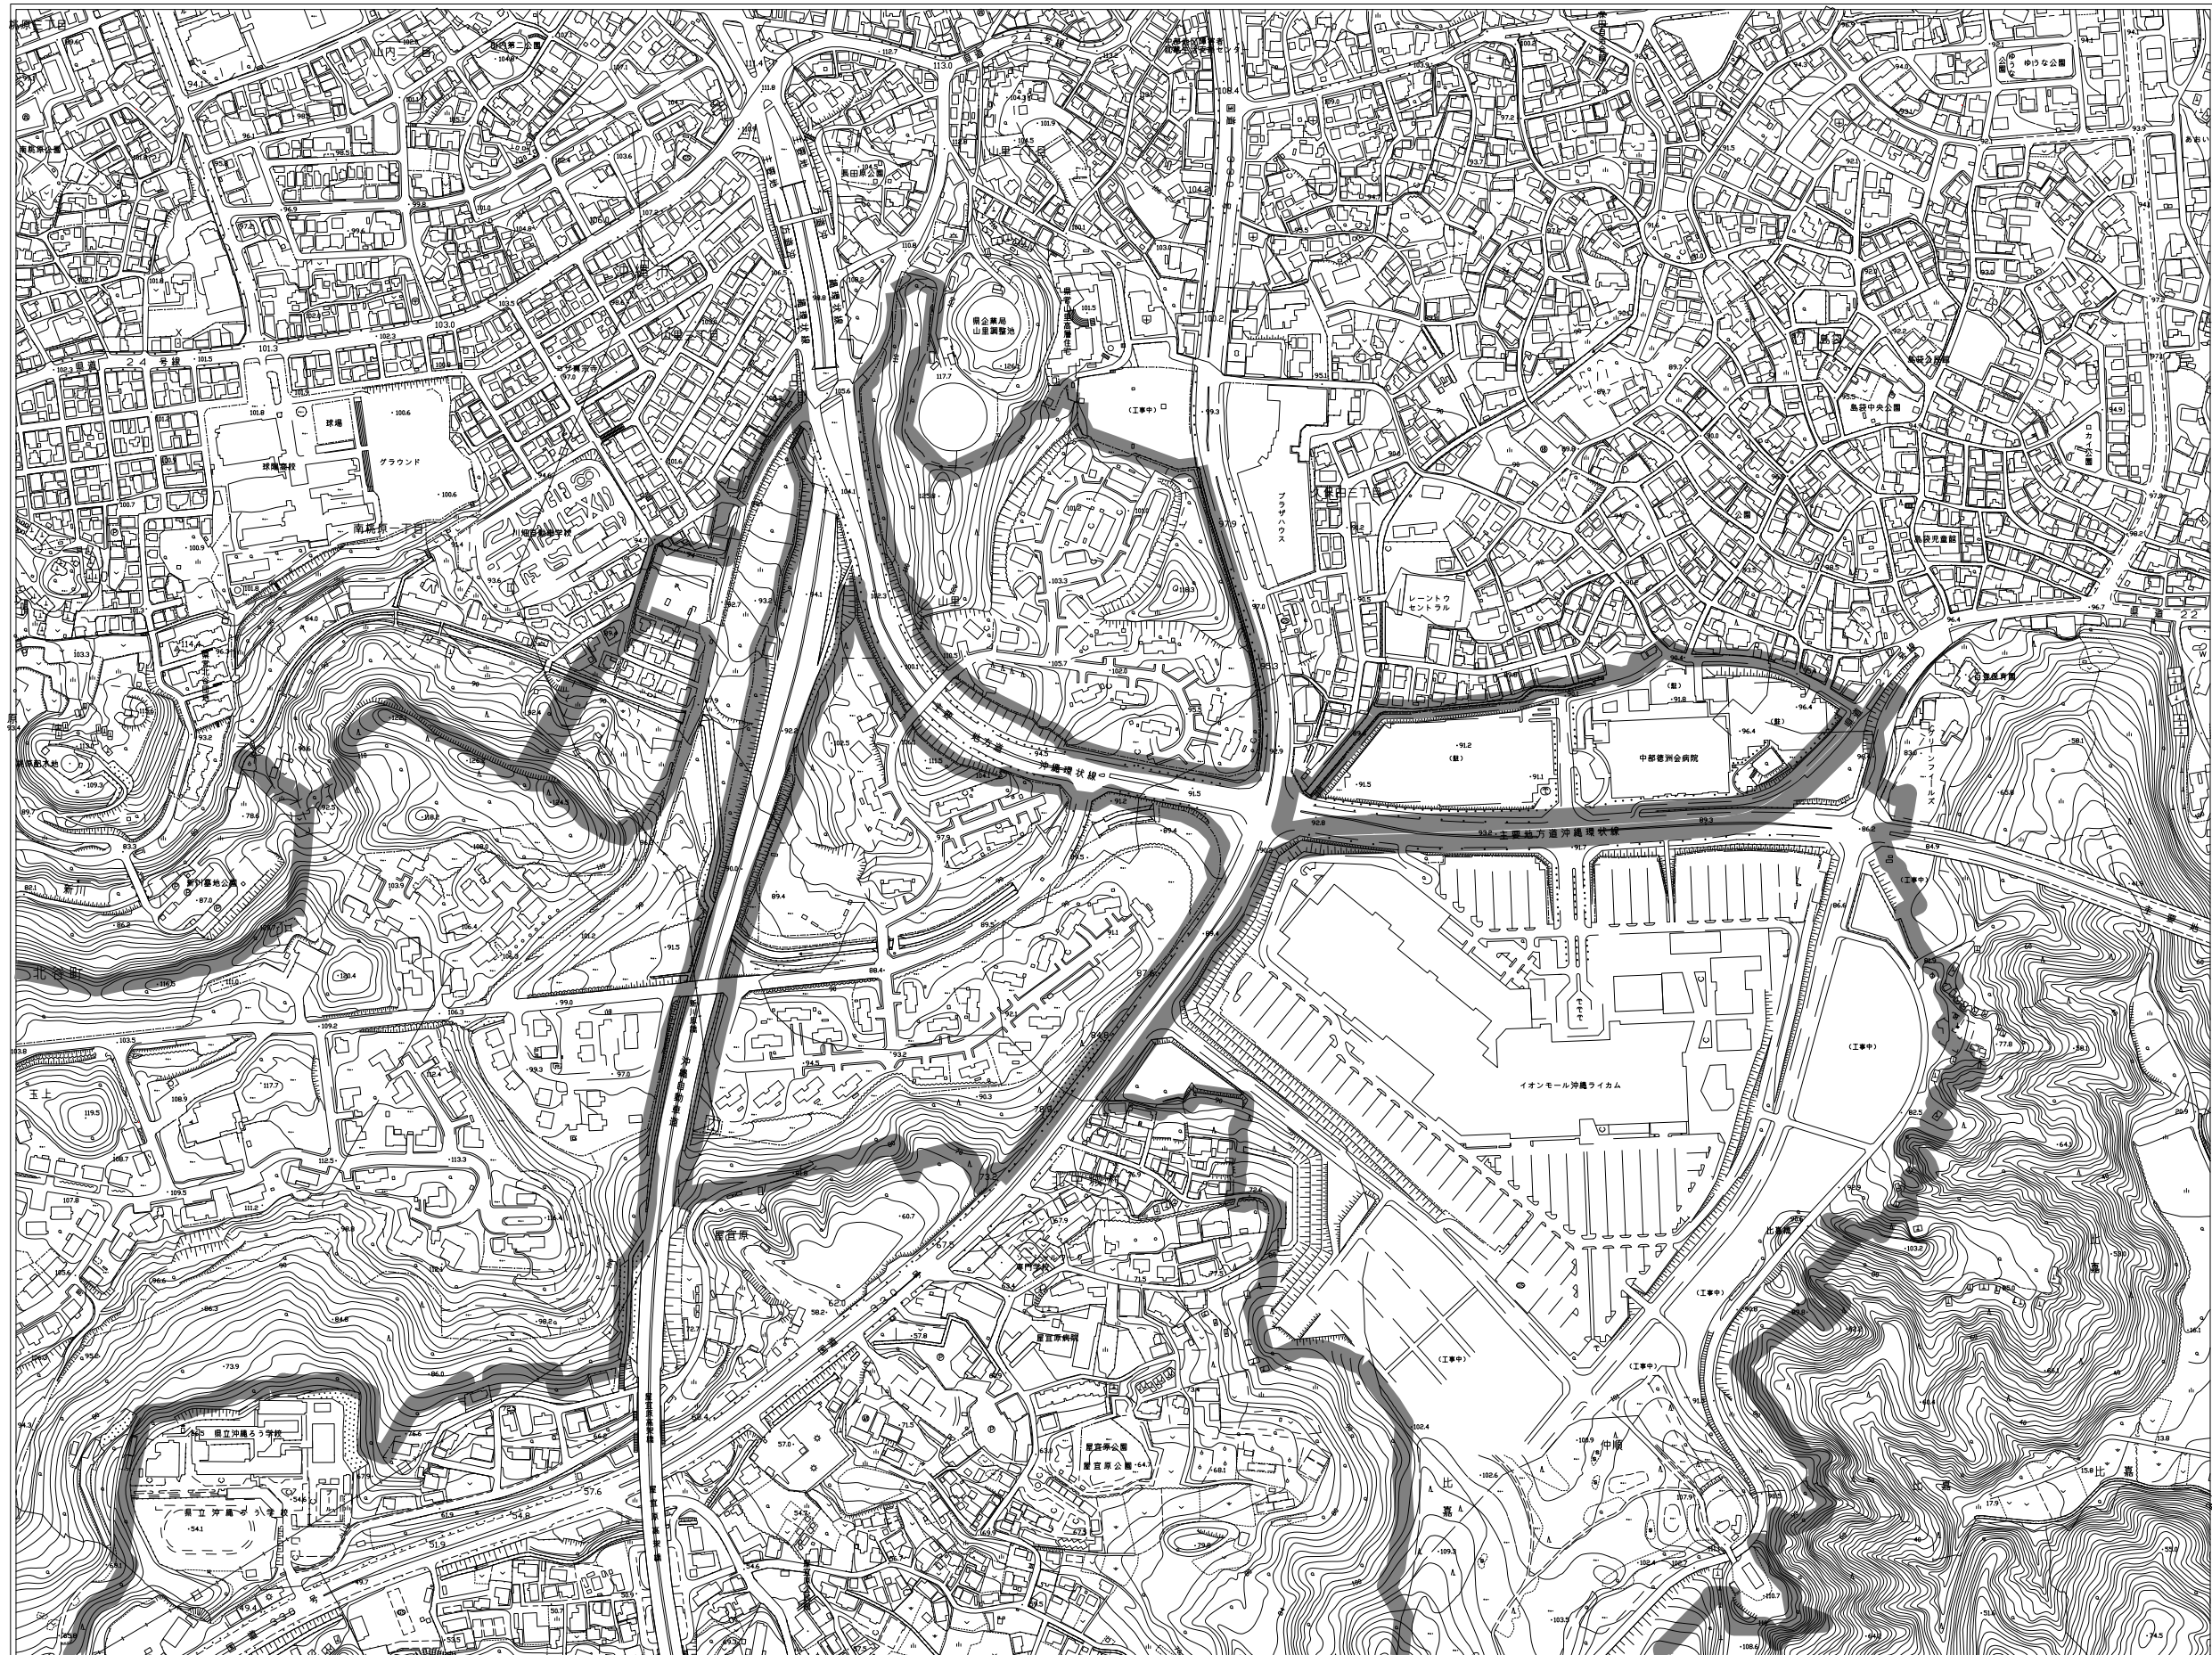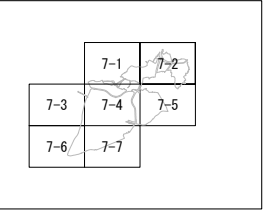


1:2,500
0 125m 250m

凡 例	
	施 設 区 域
	使用しようとする土地

「この地図は、沖縄県の図面を基に、沖縄県政務部が作成したものである。（平成29年度版）」

概 略 図

FAC6044 キャンプ瑞慶覧 7-3

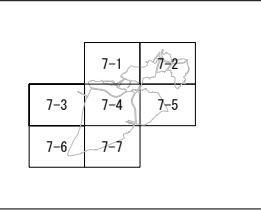



凡 例	
	施 設 区 域
	使用しようとする土地

「この地図は、沖縄政庁の発図を母で、沖縄県建設地勢図を模範としたものである。（平29全図第49号）」



概 略 図

FAC6044 キャンプ瑞慶覧 7-4

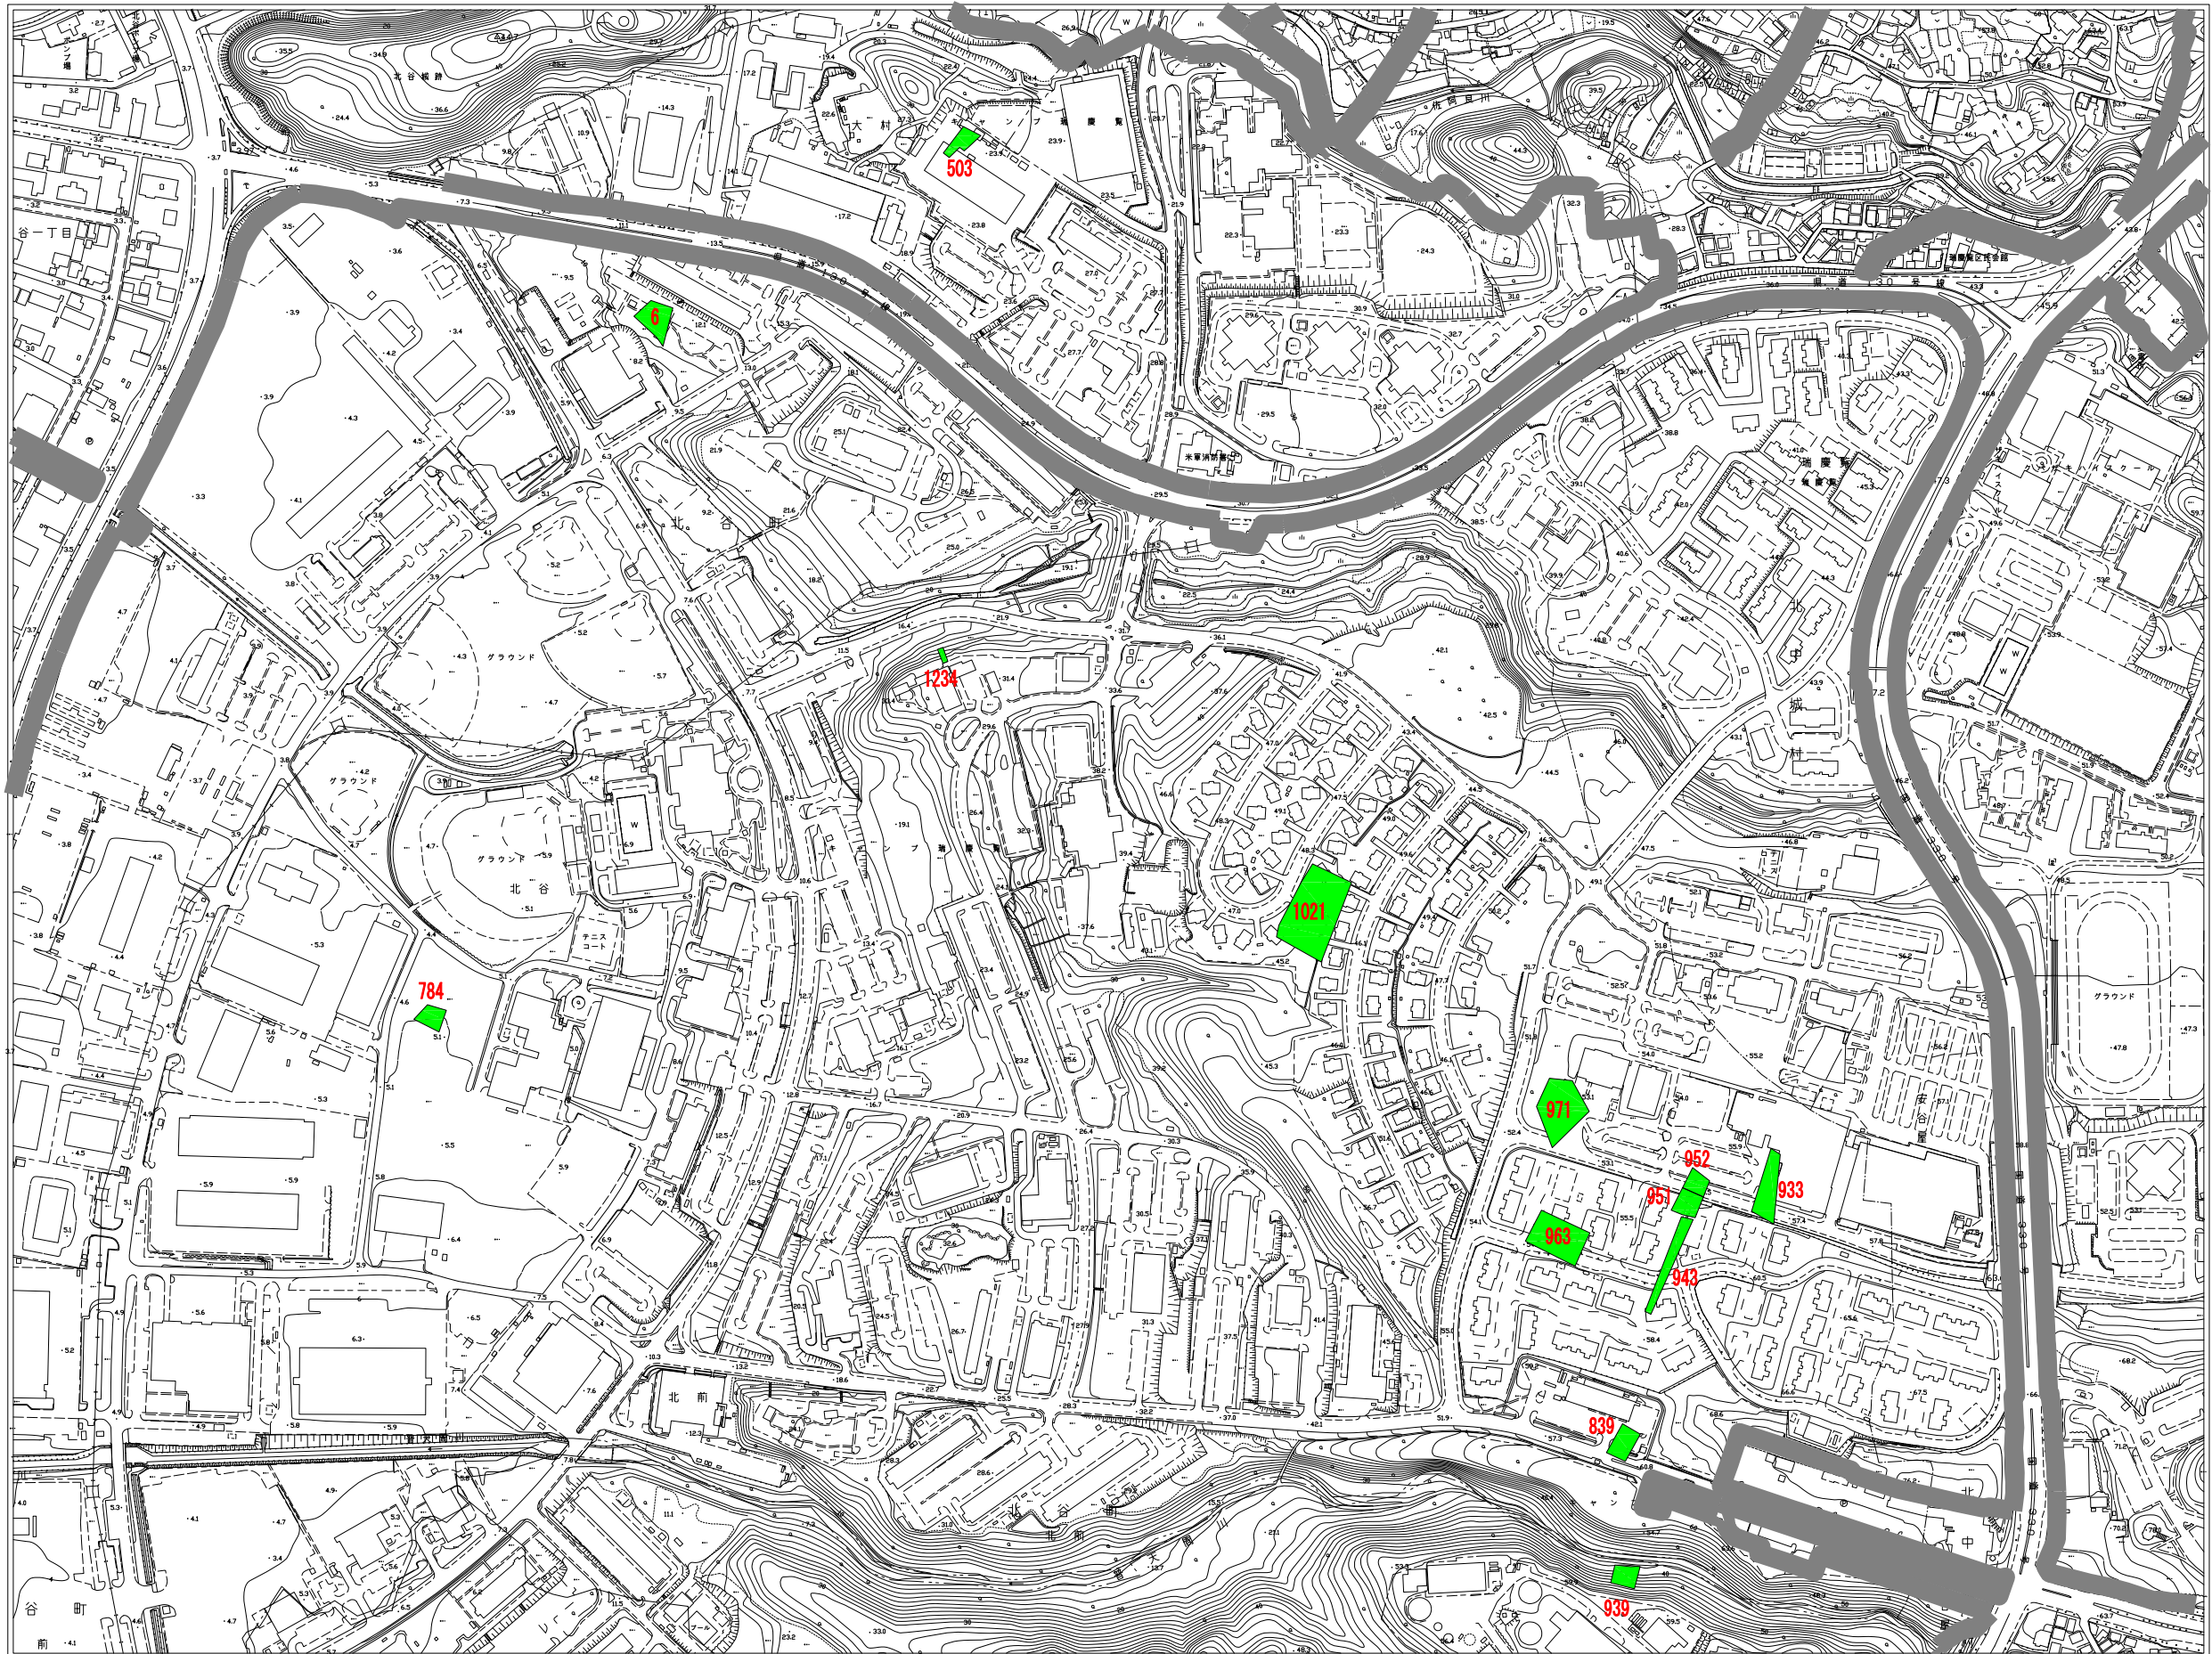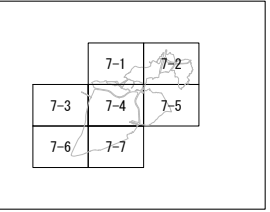


凡 例	
	施 設 区 域
	使用しようとする土地

「この地図は、沖縄県庁の委託を受けて、沖縄県建設地盤調査課が作成したものである。（平成26年度489号）」



概 略 図

FAC6044 キャンプ瑞慶覧 7-5

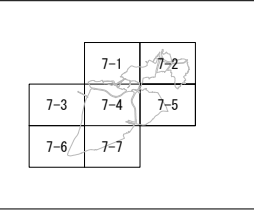



1:2,500
0 125m 250m

凡 例	
	施設区域
	使用しようとする土地

「この地図は、沖縄政庁の図面を基に、沖縄県政庁の図面を複製したものである。（平成10年度版）」

概 略 図

FAC6044 キャンプ瑞慶覧 7-6

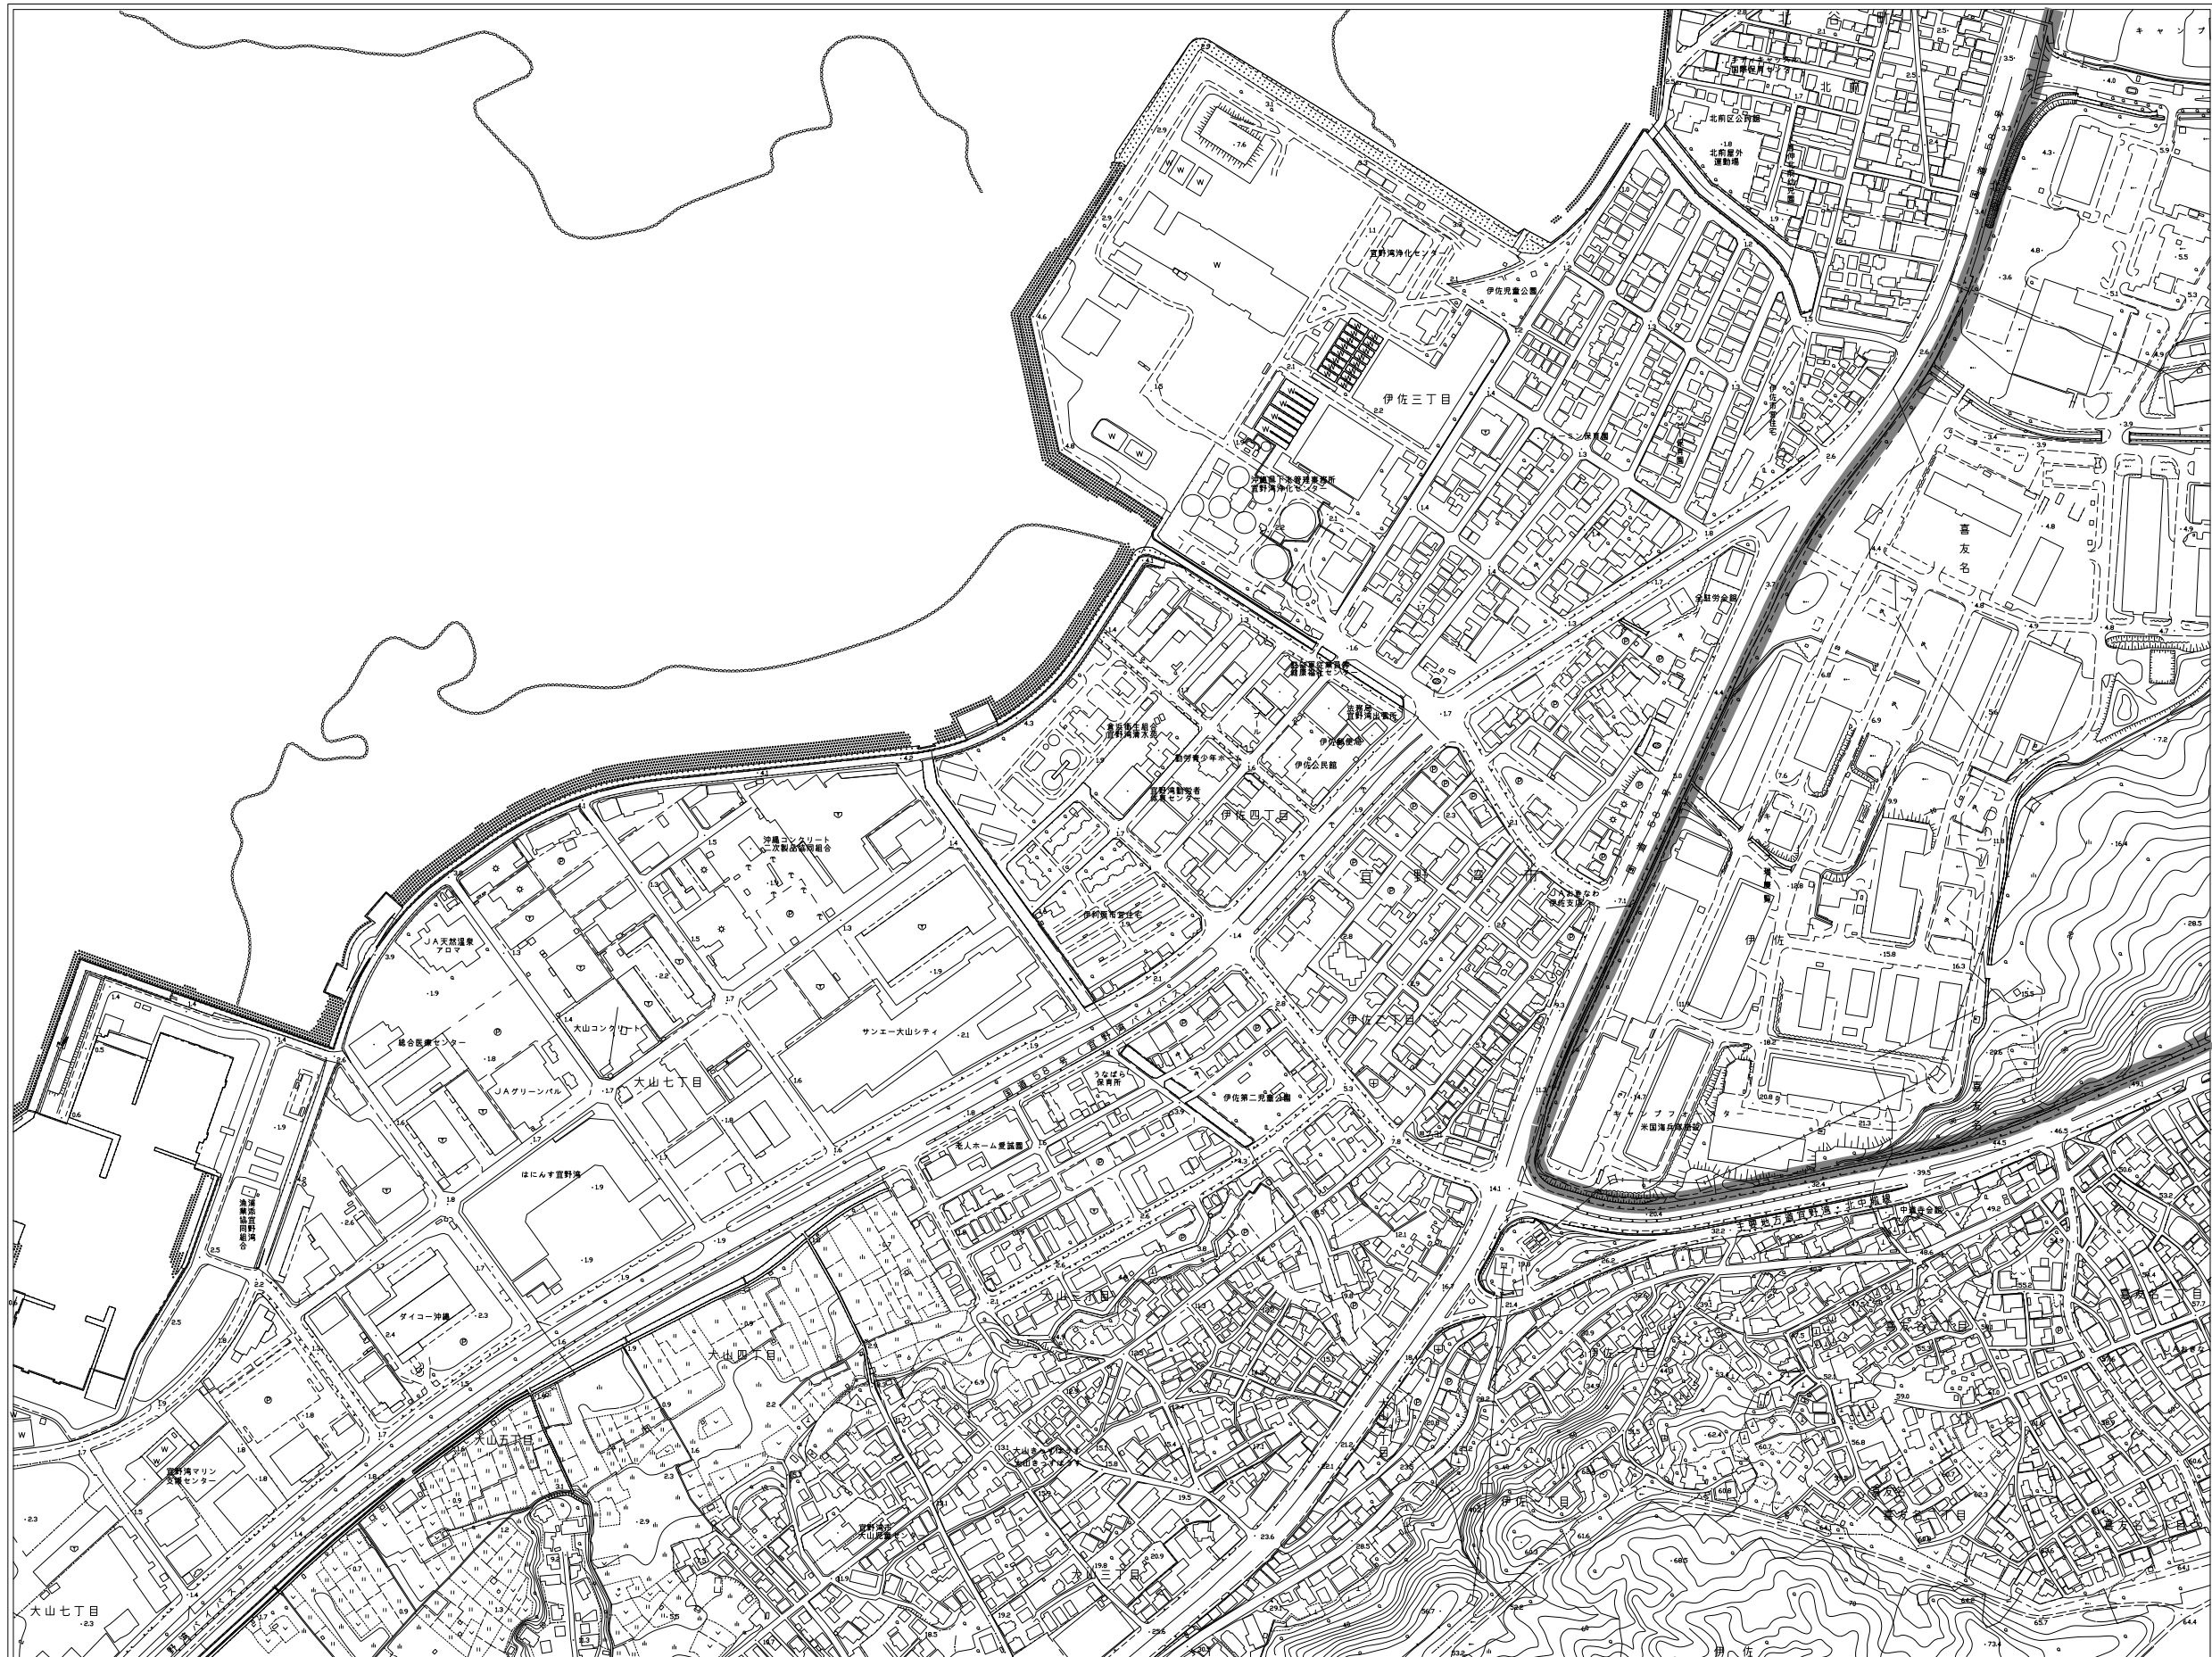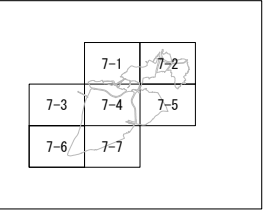



1:2,500
0 125m 250m

凡 例	
	施 設 区 域
	使用しようとする土地

「この地図は、沖縄県の図面を基に、沖縄県政庁地政課が作成したものである。（平成29年度版）」

概 略 図

FAC6044 キャンプ瑞慶覧 7-7

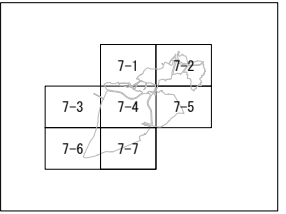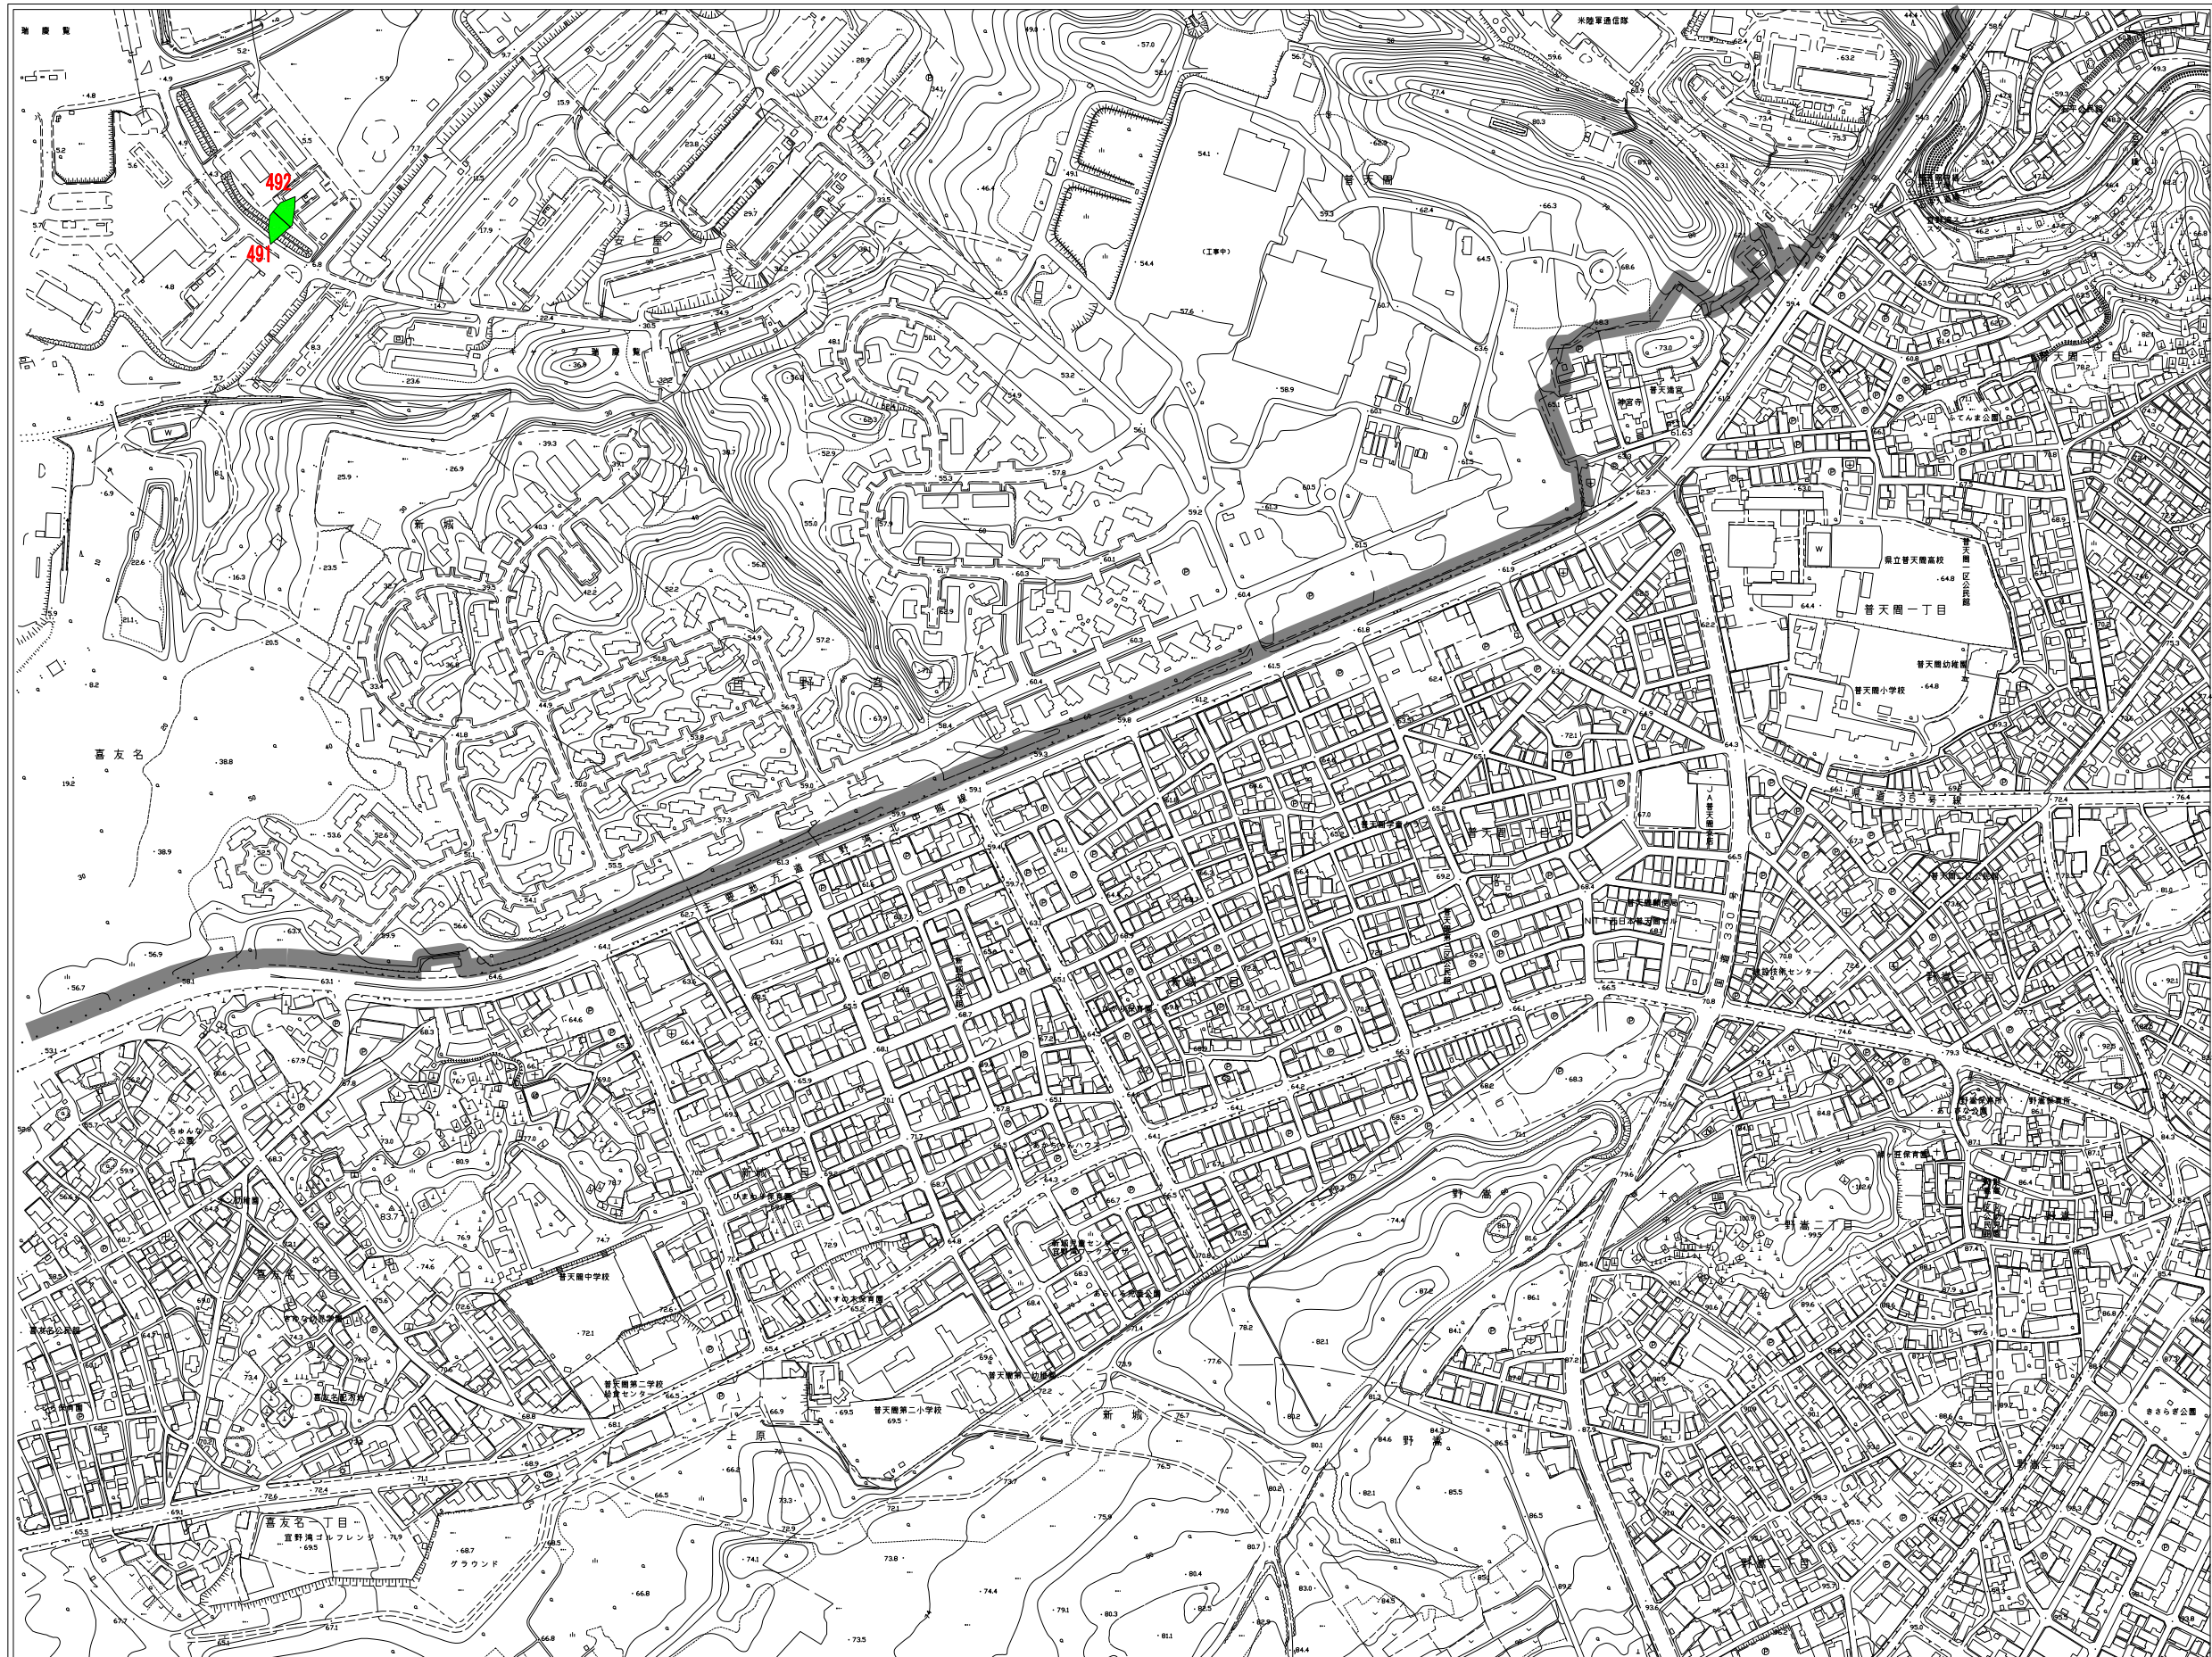

凡 例	
	施 設 区 域
	使用しようとする土地

「この地図は、沖縄政務の図面を母体、沖縄県政図を基図として作成したものである。（平成29年度版）」

