

土地等の調査

[illegible]

使用しようとする土地等が土地収用法第四条に規定する土地等であるとき	区分		種類	土地	建物	工作物	権利
	数量	土地収用法第四条の事業の目的					
その他の参考となる事項	なし	なし	なし	なし	なし	なし	なし

一	関係人及びは、日本国とアメリカ合衆国との間の相互協力及び安全保障条約第六条に基づく施設及び区域並びに日本国における合衆国軍隊の地位にかんする協定（昭和三十五年条約第七号）第三条に基づくアメリカ合衆国軍隊の管理権により、耕作が黙認されている土地の耕作者である。	及びは、根抵当権者
二	関係人及びは、日本国とアメリカ合衆国との間の相互協力及び安全保障条約第六条に基づく施設及び区域並びに日本国における合衆国軍隊の地位にかんする協定（昭和三十五年条約第七号）第三条に基づくアメリカ合衆国軍隊の管理権により、耕作が黙認されている土地の耕作者である。	

日本国とアメリカ合衆国との間の相互協力及び安全保障条約第六条に基づく施設及び区域並びに日本国における合衆国軍隊の地位に関する協定の実施に伴う土地等の使用等に関する特別措置法施行令第一条の規定に基づき、右のとおり土地等の調書を作成する。

令和八年四月二十八日

沖縄防衛局長 村井 勝

使用しようとする土地の所在、数量、構造、形状及び用途並びに所有者及び関係人調書

土地の所在 沖縄県中頭郡読谷村

土 地 の 所 在	地 番	数 量 (㎡)			構 造、 形 状 等 (地 目)	現 在 の 用 途	所 有 者		関 係 人		概略図 表 番 号	
		登 記 簿 上 の 地 積	実 測 面 積	使用しよう とする土地 の 面 積			住 所	氏 名	住 所	氏 名		
字喜名喜名原	29番	518	518.09	518.09	畑	弾薬庫保安用地						1
字喜名喜名原	86番	222.92	222.92	222.92	宅地	弾薬庫保安用地						2
字喜名喜名原	114番	181	181.05	181.05	畑	弾薬庫保安用地						3
字喜名喜名原	133番	783.64	783.64	783.64	宅地	弾薬庫保安用地						4
字喜名喜名原	135番	523	523.08	523.08	畑	弾薬庫保安用地						5
字喜名喜名原	178番	435	435.10	435.10	畑	弾薬庫保安用地						6

使用しようとする土地の所在、数量、構造、形状及び用途並びに所有者及び関係人調書

土地の所在 沖縄県中頭郡読谷村

土 地 の 所 在	地 番	数 量 (㎡)			構 造 、 形 状 等 (地 目)	現 在 の 用 途	所 有 者		関 係 人		概略図 表 示 番 号
		登 記 簿 上 の 地 積	実 測 面 積	使用しよう とする土地 の 面 積			住 所	氏 名	住 所	氏 名	
字喜名前原	560番	712	712.12	712.12	畑	弾薬庫保安用地					7
字喜名前原	577番1	332	293.32	293.32	畑	弾薬庫保安用地					8
字喜名前原	603番	1,315	1,315.16	1,315.16	畑	弾薬庫保安用地					9
字喜名前原	613番	754	754.12	754.12	畑	弾薬庫保安用地					10
字喜名中地原	646番	4,739	4,739.41	4,739.41	畑	弾薬庫保安用地					11

使用しようとする土地の所在、数量、構造、形状及び用途並びに所有者及び関係人調書

土地の所在 沖縄県中頭郡読谷村

土 地 の 所 在	地 番	数 量 (㎡)			構 造 、 形 状 等 (地 目)	現 在 の 用 途	所 有 者		関 係 人		概略図 表 示 番 号	
		登 記 簿 上 の 地 積	実 測 面 積	使用しよう とする土地 の 面 積			住 所	氏 名	住 所	氏 名		
字喜名東原	766番	1,284	1,284.14	1,284.14	畑	弾薬庫保安用地						12
字喜名東原	796番	865	865.14	865.14	畑	弾薬庫保安用地						13
字喜名西平原	888番	1,096	1,096.15	1,096.15	畑	弾薬庫保安用地						14
字喜名西平原	949番	600	600.11	600.11	畑	弾薬庫保安用地						15
字喜名西平原	952番	1,870	1,870.23	1,870.23	畑	弾薬庫保安用地						16
字喜名西平原	981番	5,663	5,663.38	5,663.38	山林	弾薬庫保安用地						17
字喜名西平原	992番	808	808.18	808.18	畑	弾薬庫保安用地						18
字喜名後間原	1096番	941	941.14	941.14	山林	弾薬庫保安用地						19
字喜名後間原	1096番2	778	778.12	778.12	山林	弾薬庫保安用地						20
字喜名後間原	1122番	3,078	3,078.17	3,078.17	山林	弾薬庫保安用地						21

使用しようとする土地の所在、数量、構造、形状及び用途並びに所有者及び関係人調書

土地の所在 沖縄県中頭郡読谷村

土 地 の 所 在	地 番	数 量 (㎡)			構 造 、 形 状 等 (地 目)	現 在 の 用 途	所 有 者		関 係 人		概略図 表 示 番 号	
		登 記 簿 上 の 地 積	実 測 面 積	使 用 し よ う と す る 土 地 の 面 積			住 所	氏 名	住 所	氏 名		
字喜名後間原	1123番	1,292	1,292.13	1,292.13	畑	弾薬庫保安用地						22
字喜名後間原	1127番	944	944.17	944.17	畑	弾薬庫保安用地						23
字喜名福地原	1207番	1,487	1,487.18	1,487.18	山林	弾薬庫保安用地						24
字喜名福地原	1212番	1,391	1,391.23	1,391.23	山林	弾薬庫保安用地						25
字喜名福地原	1247番	6,340	6,340.46	6,340.46	山林	弾薬庫保安用地						26
字喜名福地原	1257番	4,076	4,076.27	4,076.27	山林	弾薬庫保安用地						27

使用しようとする土地の所在、数量、構造、形状及び用途並びに所有者及び関係人調書

土地の所在 沖縄県中頭郡読谷村

土 地 の 所 在	地 番	数 量 (㎡)			構 造、 形 状 等 (地 目)	現 在 の 用 途	所 有 者		関 係 人		概略図 表 番 号	
		登 記 簿 上 の 地 積	実 測 面 積	使用しよう とする土地 の 面 積			住 所	氏 名	住 所	氏 名		
字喜名親子比利原	1315番	832	832.11	832.11	田	弾薬庫保安用地						28
字喜名外部原	1853番	231	231.07	231.07	田	弾薬庫保安用地						29
字喜名外部原	1907番	90	90.03	90.03	田	弾薬庫保安用地						30
字喜名外部原	1917番	70	70.04	70.04	田	弾薬庫保安用地						31
字喜名外部原	2056番	1,143	1,143.18	1,143.18	山林	弾薬庫保安用地						32
字喜名外部原	2077番	4,163	4,163.28	4,163.28	山林	弾薬庫保安用地						33

使用しようとする土地の所在、数量、構造、形状及び用途並びに所有者及び関係人調書

土地の所在 沖縄県中頭郡読谷村

土 地 の 所 在	地 番	数 量 (㎡)			構 造 、 形 状 等 (地 目)	現 在 の 用 途	所 有 者		関 係 人		概略図 表 示 番 号	
		登 記 簿 上 の 地 積	実 測 面 積	使用しよう とする土地 の 面 積			住 所	氏 名	住 所	氏 名		
字座喜味尾頓川	2879番	419	419.08	419.08	田	弾薬庫保安用地						34
字伊良皆仲地原	895番	828	828.12	828.12	畑	弾薬庫保安用地						35
字伊良皆東原	1600番	86	86.10	86.10	雑種地	弾薬庫保安用地						36
字伊良皆前原	1752番	471	471.06	471.06	畑	弾薬庫保安用地						37
字長田与名田原	221番	923	923.16	923.16	畑	弾薬庫保安用地					38	

使用しようとする土地の所在、数量、構造、形状及び用途並びに所有者及び関係人調書

土地の所在 沖縄県中頭郡読谷村


土 地 の 所 在	地 番	数 量 (㎡)			構 造 、 形 状 等 (地 目)	現 在 の 用 途	所 有 者		関 係 人		概略図 表 番 示 号
		登 記 簿 上 の 地 積	実 測 面 積	使用しよう とする土地 の 面 積			住 所	氏 名	住 所	氏 名	
字長田与名田原	231番	2,095	2,095.33	2,095.33	山林	弾薬庫保安用地					39
字長田石嶺原	434番	644	644.13	644.13	田	弾薬庫保安用地					40
字長田石嶺原	479番	3,714	3,714.36	3,714.36	田	弾薬庫保安用地					41
字長田石嶺原	527番	3,223	3,223.27	3,223.27	山林	弾薬庫保安用地					42
字長田石嶺原	547番	1,892	1,892.23	1,892.23	田	弾薬庫保安用地					43
字長田石嶺原	559番	3,040	3,040.37	3,040.37	田	弾薬庫保安用地					44

使用しようとする土地の所在、数量、構造、形状及び用途並びに所有者及び関係人調書


土地の所在 沖縄県中頭郡読谷村

土 地 の 所 在	地 番	数 量 (㎡)			構 造 、 形 状 等 (地 目)	現 在 の 用 途	所 有 者		関 係 人		概略図 表 番 号
		登 記 簿 上 の 地 積	実 測 面 積	使用しよう とする土地 の 面 積			住 所	氏 名	住 所	氏 名	
字長田石嶺原	569番	2,544	2,544.32	2,544.32	田	弾薬庫保安用地					45

127° 43' 42.41"
26° 26' 3.05"

 

127° 51' 35.31"
26° 26' 3.06"

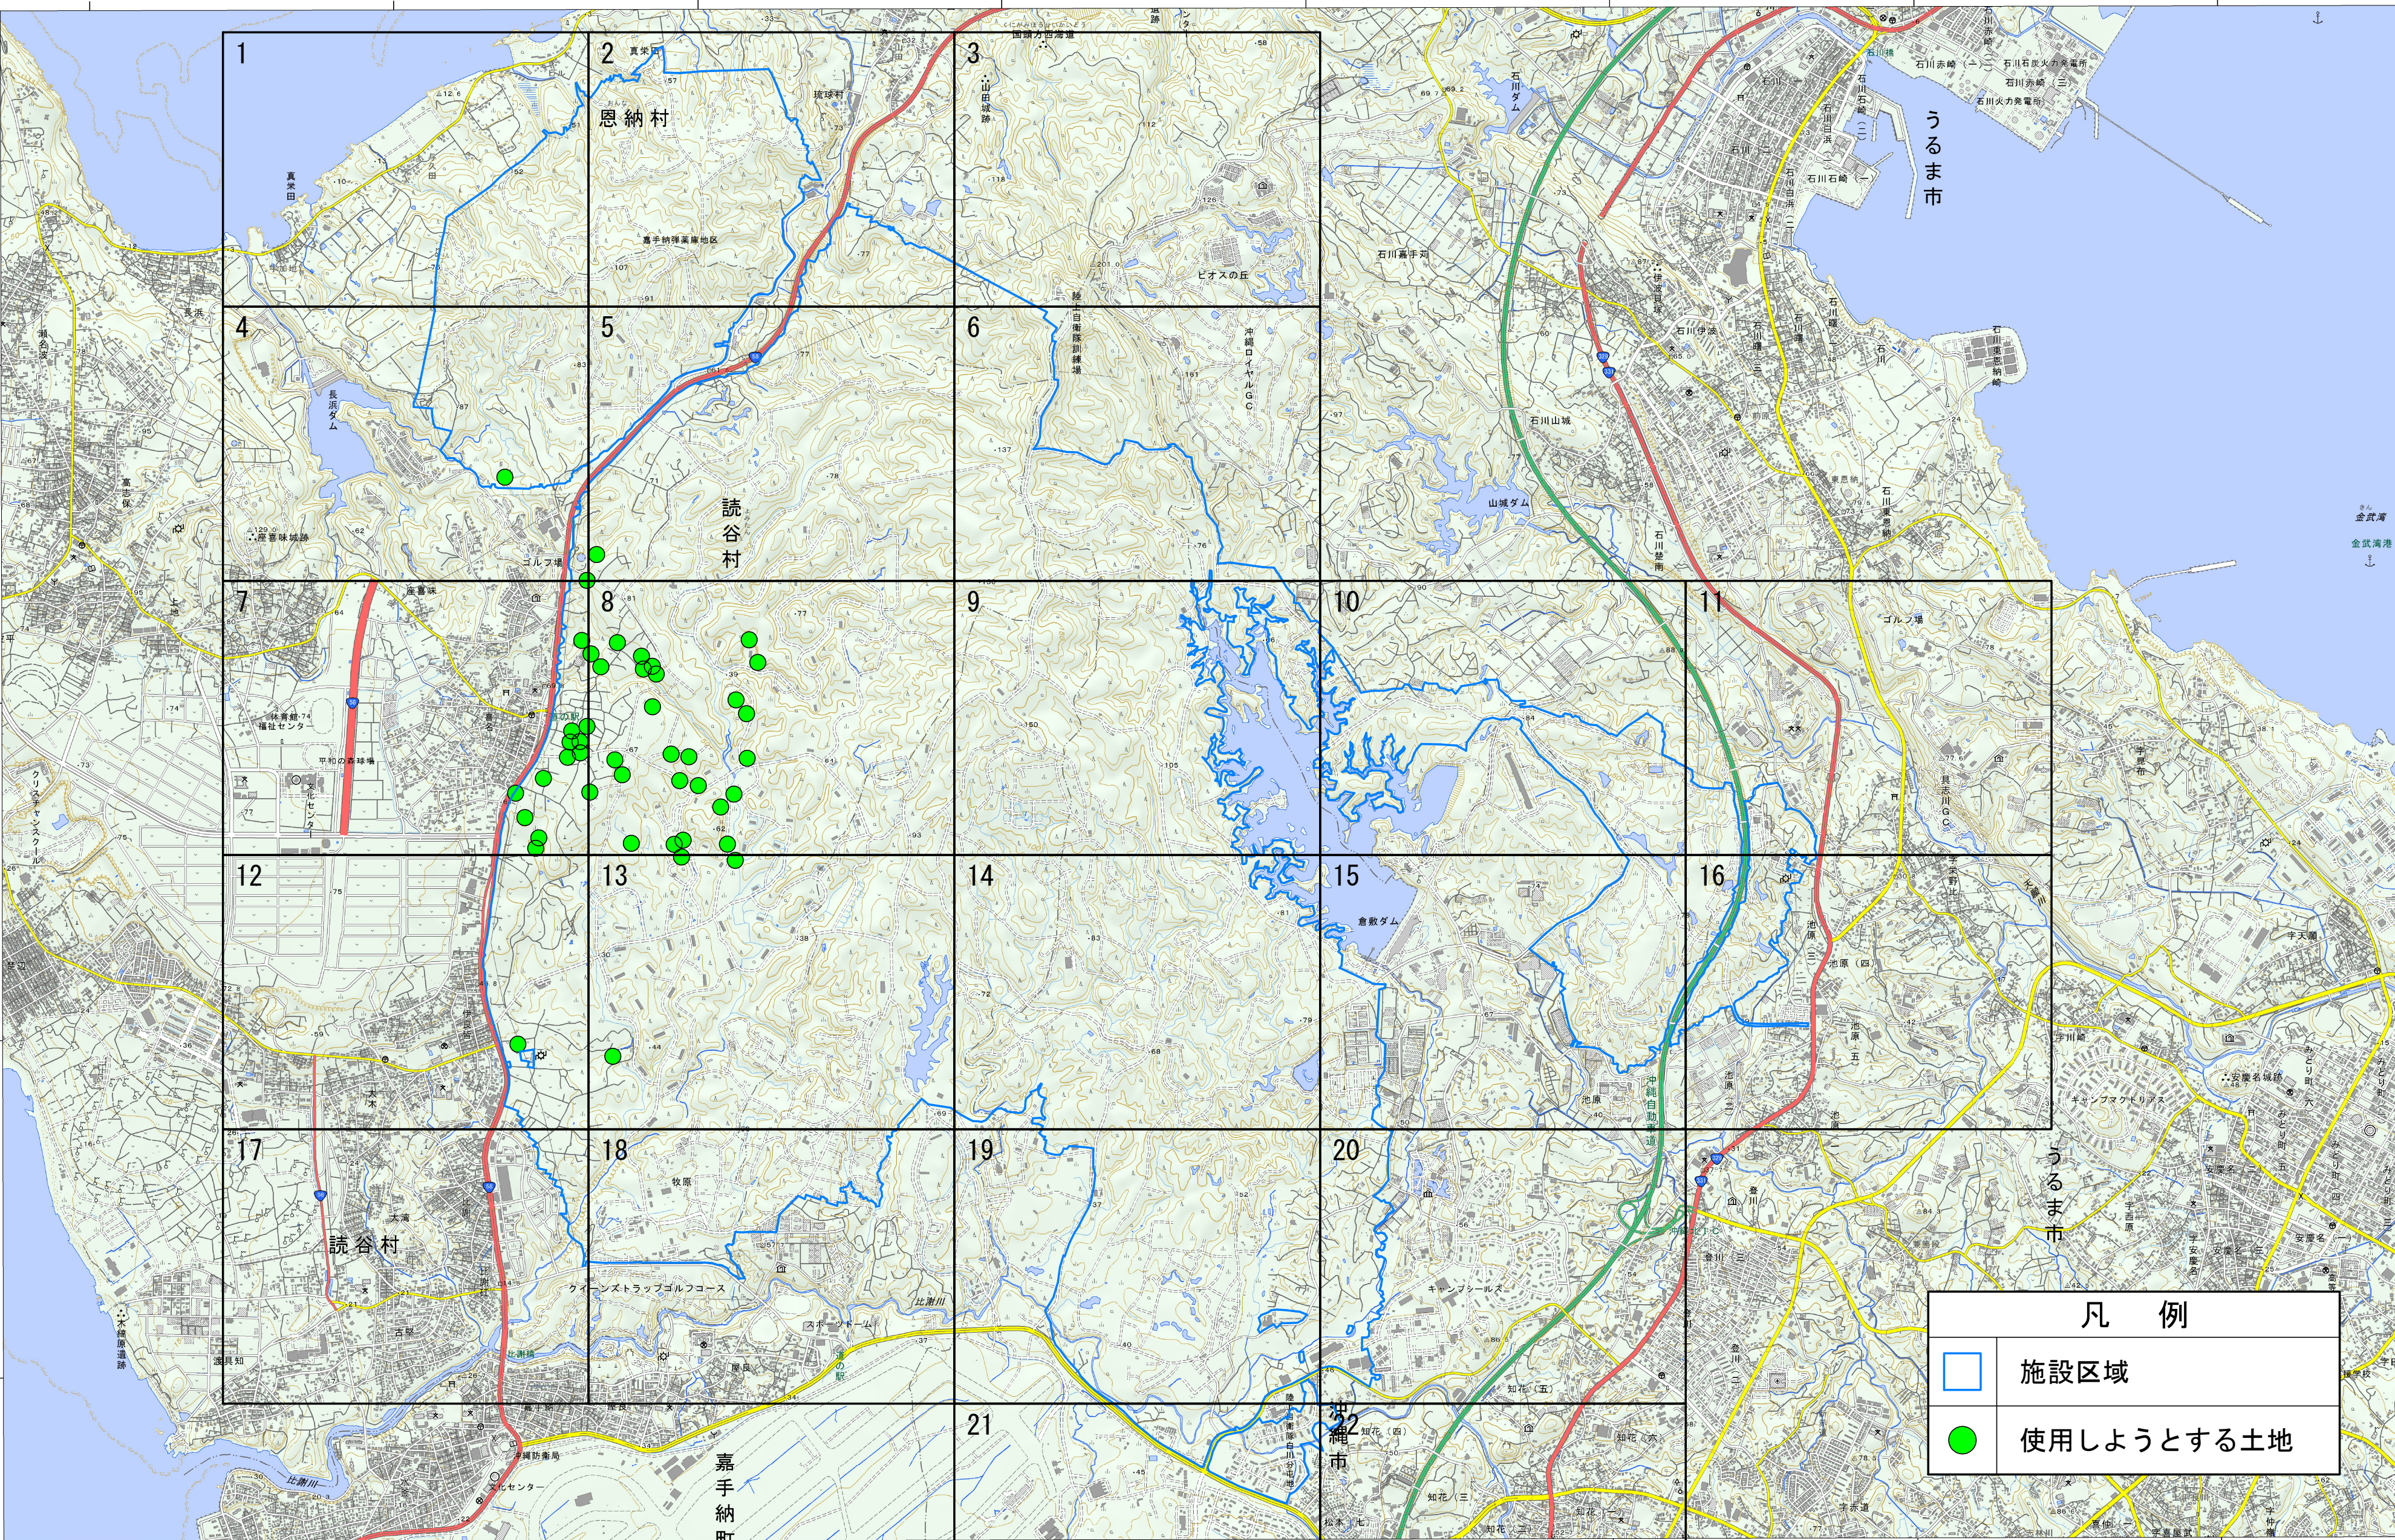

127° 43' 42.57"
26° 21' 30.87"

127° 51' 35.16"
26° 21' 30.87"

1. 投影はユニバーサル横メルカトル図法、座標帯は第52帯、中央子午線は東経129°
2. 図郭に付した短線は経緯度差1分ごとの目盛
3. 高さの基準は中城湾の平均海面
4. 等高線及び等深線の間隔は10メートル

5. 磁気偏角は西偏約5° 30'
6. 図式は平成24年電子地形図25000図式
7. 本図上部の枠内には、この地図の購入者が入力したものをそのまま記載しています

測地成果2024 令和7年11月15日 調製

著作権所有兼発行者 国土地理院

127.79-26.40-A2-y-20251115-111710-0000

実測平面図


嘉手納弾薬庫地区

地 番 29番

実 測 平 面 図


土地の所在 中頭郡読谷村字喜名喜名原

面 積 518.09 m²
求 積 表 別紙の通り
求積方法 電算図上座標法
(使用機種 TOWISE Version 5.4.3.0)

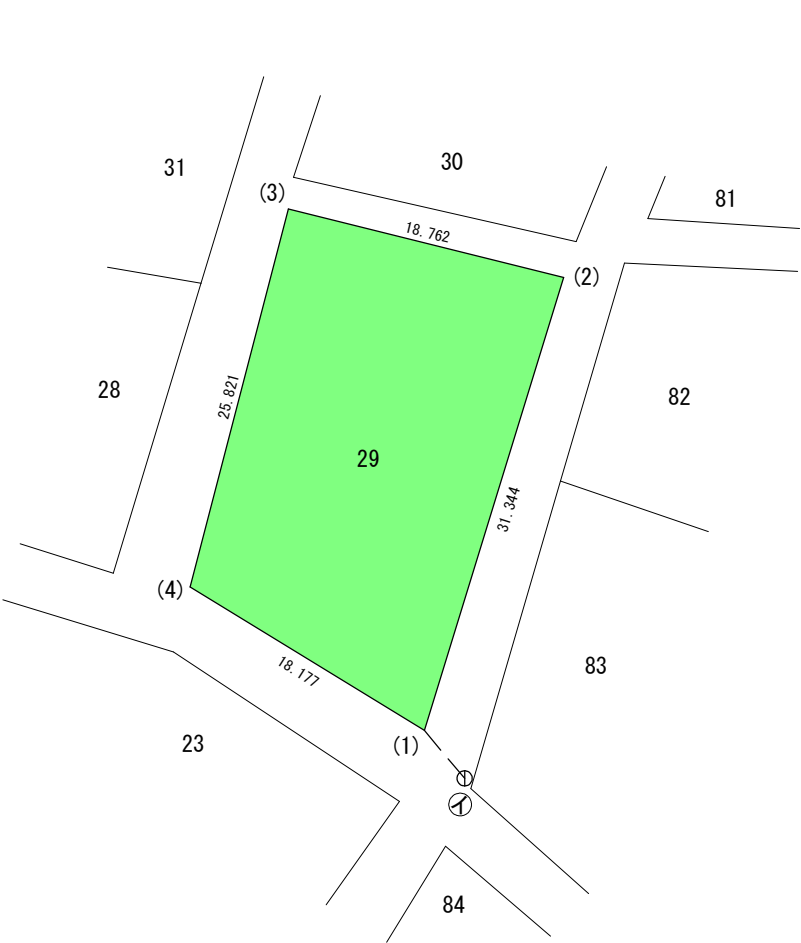

⊕ ... 基準点 H22弾IV096
① → (1)の方向角 319-58-02
① → (1)の距離 4.132m

作 製 者

 

縮尺 1/500

面積計算 計算書


施設名：嘉手納弾薬庫地区

地番No： 1 地番名： 29

点 名	Xn	Yn	距 離	方 向 角	Y _{n+1} - Y _{n-1}	X _n × (Y _{n+1} - Y _{n-1})
29 (1)	44157.001	25912.089	31.344	17-04-29	24.702	1090766.238702
29 (2)	44186.963	25921.292	18.762	283-57-23	-9.005	-397903.601815
29 (3)	44191.488	25903.084	25.821	194-33-59	-24.702	-1091618.136576
29 (4)	44166.497	25896.590	18.177	121-29-43	9.005	397719.305485

倍 面 積 合 計	-1036.194204
1/2	518.0971020


合 計 面 積	518.0971020
---------	-------------

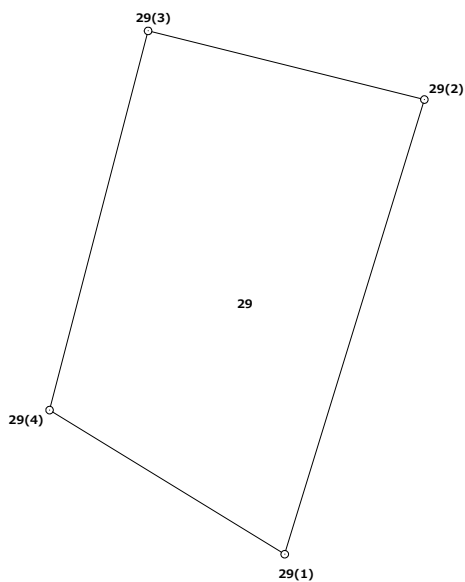

地 番	86番
土地の所在	中頭郡読谷村字喜名喜名原


実 測 平 面 図

面 積 …… 222.92 m²
求 積 表 …… 別紙の通り
求積方法 …… 電算図上座標法
(使用機種 TOWISE Version 5.4.3.0)

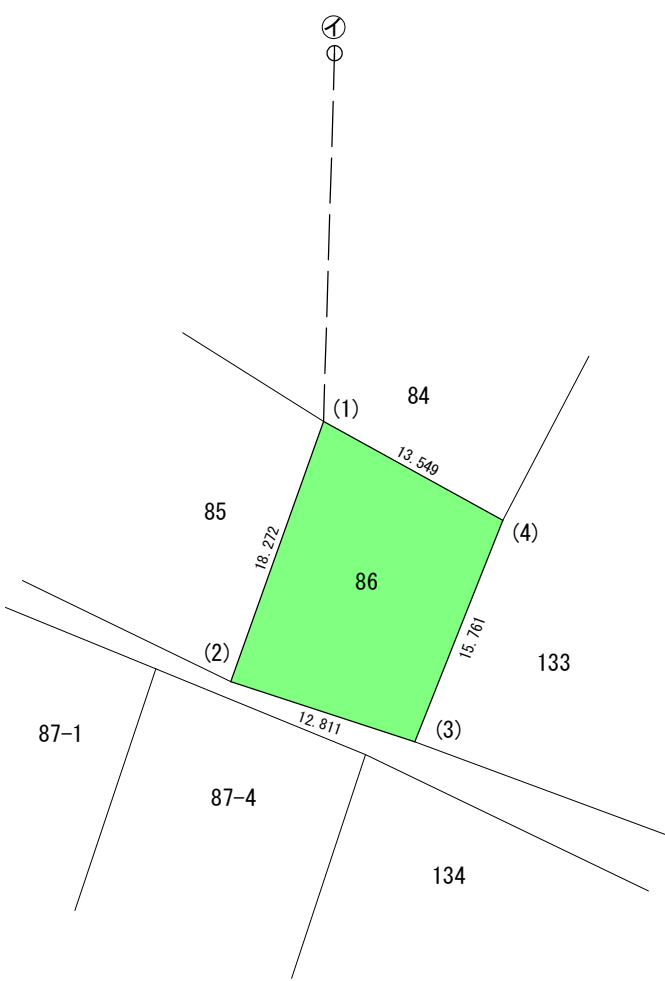

① …… 基準点 H22弾IV096
① → (1)の方向角 181-42-55
① → (1)の距離 24.354m

作 製 者

 

縮 尺 1/500

面積計算 計算書


施設名：嘉手納弾薬庫地区

地番No： 2 地番名： 86

点 名	Xn	Yn	距 離	方 向 角	$Y_{n+1}-Y_{n-1}$	$X_n \times (Y_{n+1}-Y_{n-1})$
86(1)	44129.494	25914.018	18.272	199-39-31	-18.007	-794639.798458
86(2)	44112.287	25907.871	12.811	108-07-26	6.028	265908.866036
86(3)	44108.302	25920.046	15.761	21-43-04	18.007	794258.194114
86(4)	44122.944	25925.878	13.549	298-54-39	-6.028	-265973.106432

倍 面 積 合 計	-445.844740
1/2	222.9223700

合 計 面 積	222.9223700
---------	-------------

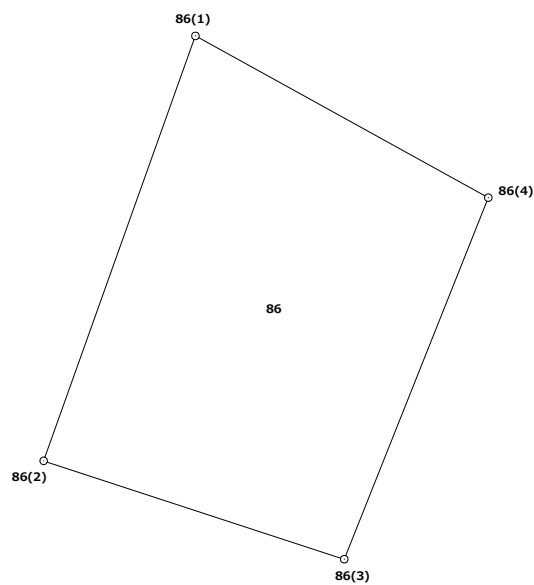


地 番 114番

実 測 平 面 図

土地の所在 中頭郡読谷村字喜名喜名原

面 積 181.05 m²
求 積 表 別紙の通り
求積方法 電算図上座標法
(使用機種 TOWISE Version 5.4.3.0)

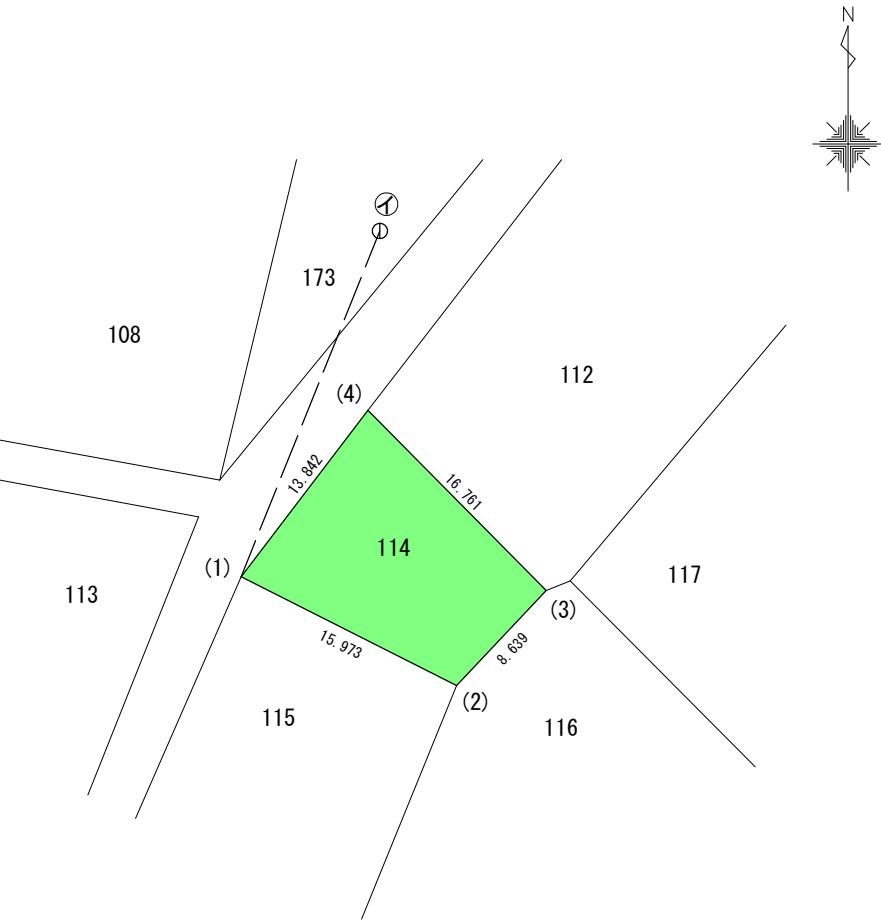

① ... 基準点 H22弾IV092
① → (1)の方向角 201-52-32
① → (1)の距離 24.638m

作 製 者



縮尺

1/500

面積計算 計算書


施設名：嘉手納弾薬庫地区

地番No： 3 地番名： 114

点 名	Xn	Yn	距 離	方 向 角	Y _{n+1} －Y _{n-1}	X _n × (Y _{n+1} －Y _{n-1})
114(1)	44201.233	25982.247	15.973	116-47-34	5.872	259549.640176
114(2)	44194.033	25996.505	8.639	43-12-30	20.173	891526.227709
114(3)	44200.330	26002.420	16.761	315-18-43	-5.872	-259544.337760
114(4)	44212.246	25990.633	13.842	217-17-17	-20.173	-891893.638558


倍 面 積 合 計	-362.108433
1/2	181.0542165

合 計 面 積	181.0542165
---------	-------------

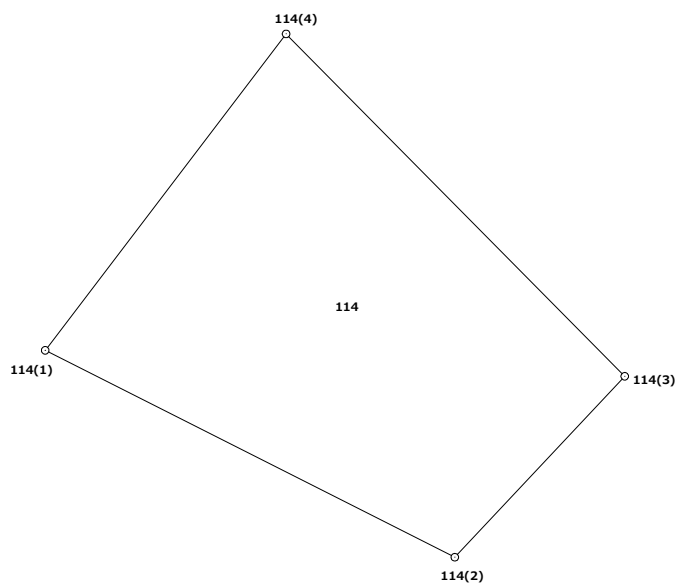

地 番	133番	実 測 平 面 図
土地の所在	中頭郡読谷村字喜名喜名原	

面 積 …… 783.64 m²
求 積 表 …… 別紙の通り
求積方法 …… 電算図上座標法
(使用機種 TOWISE Version 5.4.3.0)

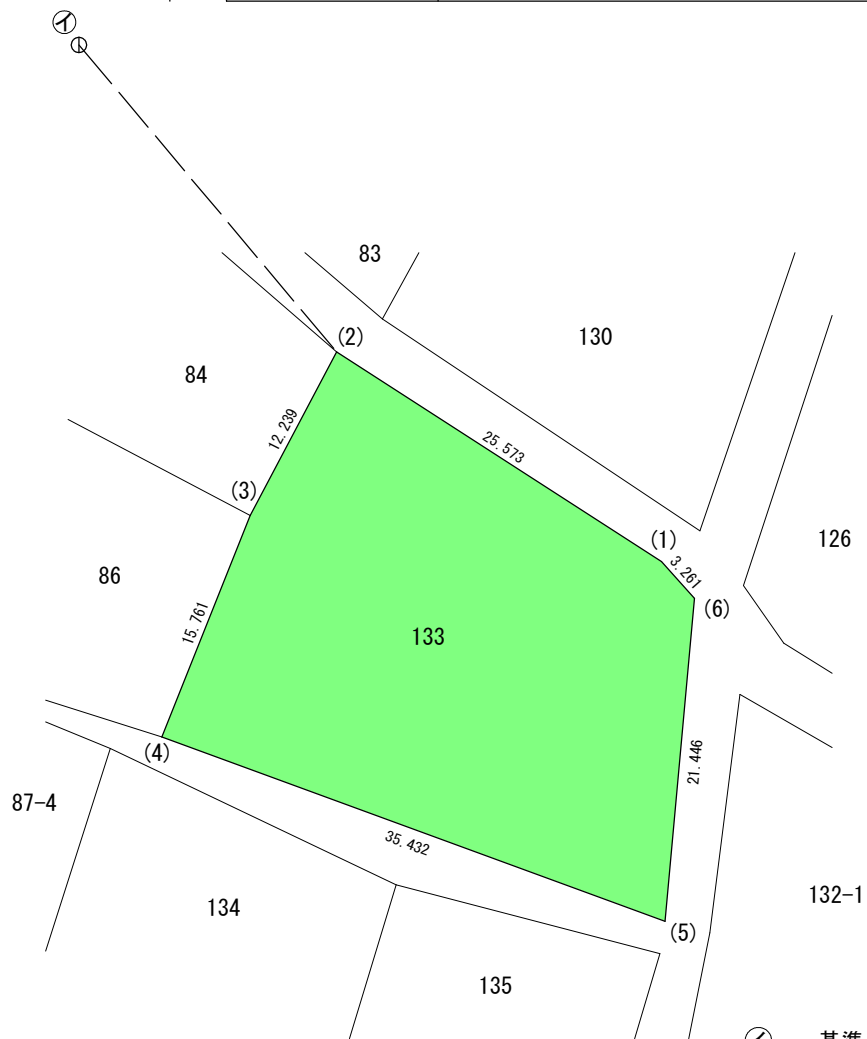

① …… 基準点 H22弾IV096
① → (2) の方向角 139-59-20
① → (2) の距離 26.206m

作 製 者		縮 尺	1/500
-------	--	-----	-------

面積計算 計算書


施設名：嘉手納弾薬庫地区

地番No： 4 地番名： 133

点 名	Xn	Yn	距 離	方 向 角	$Y_{n+1}-Y_{n-1}$	$X_n \times (Y_{n+1}-Y_{n-1})$
133(1)	44119.885	25953.074	25.573	302-52-20	-23.670	-1044317.677950
133(2)	44133.765	25931.596	12.239	207-51-10	-27.196	-1200261.872940
133(3)	44122.944	25925.878	15.761	201-43-04	-11.550	-509620.003200
133(4)	44108.302	25920.046	35.432	110-07-18	27.437	1210199.481974
133(5)	44096.113	25953.315	21.446	5-13-11	35.220	1553065.099860
133(6)	44117.470	25955.266	3.261	317-46-16	-0.241	-10632.310270

倍 面 積 合 計	-1567.282526
1/2	783.6412630

合 計 面 積	783.6412630
---------	-------------

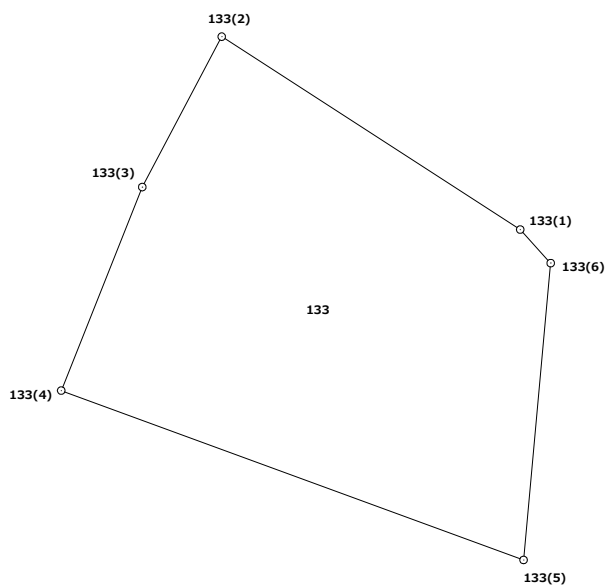


地 番 135番

実 測 平 面 図


土地の所在 中頭郡読谷村字喜名喜名原

面 積 523.08 m²
求 積 表 別紙の通り
求積方法 電算図上座標法
(使用機種 TOWISE Version 5.4.3.0)

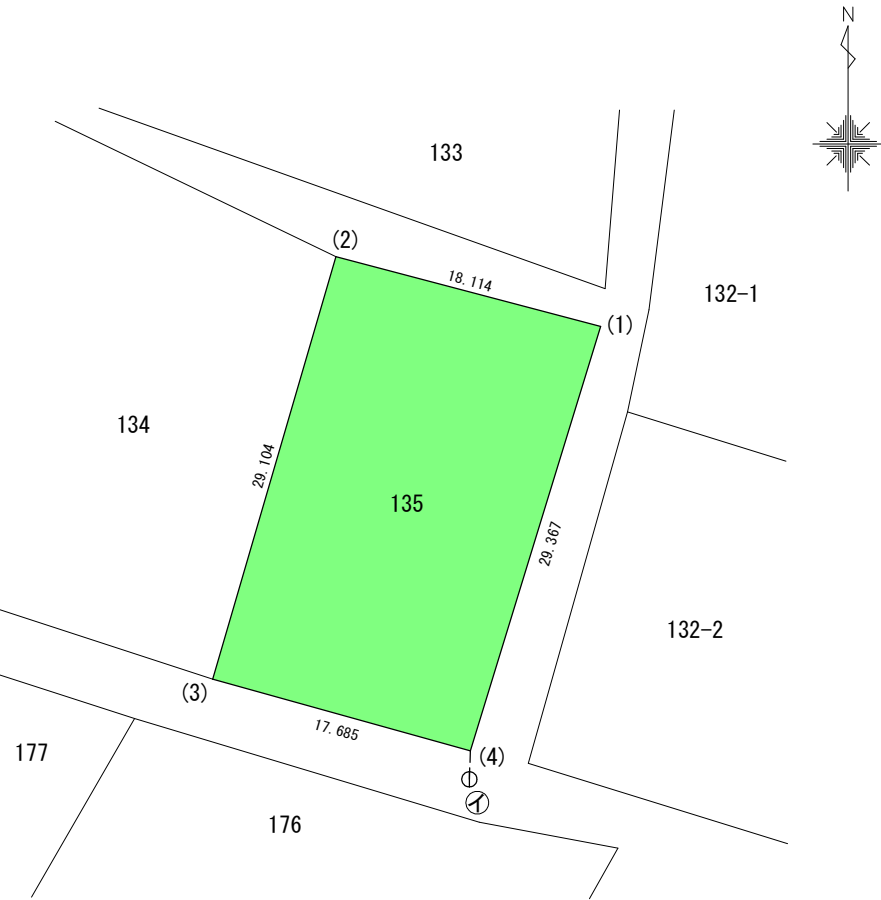

① ... 基準点 H22弾IV098
① → (4)の方向角 2-09-42
① → (4)の距離 1.882m

作 製 者

 

縮尺 1/500

面積計算 計算書


施設名：嘉手納弾薬庫地区

地番No： 5 地番名： 135

点 名	X _n	Y _n	距 離	方 向 角	Y _{n+1} －Y _{n-1}	X _n × (Y _{n+1} －Y _{n-1})
135 (1)	44093. 833	25953. 060	18. 114	284-43-28	-8. 900	-392435. 113700
135 (2)	44098. 437	25935. 541	29. 104	196-14-22	-25. 658	-1131477. 696546
135 (3)	44070. 494	25927. 402	17. 685	105-31-49	8. 900	392227. 396600
135 (4)	44065. 759	25944. 441	29. 367	17-04-01	25. 658	1130639. 244422

倍 面 積 合 計	-1046. 169224
1/2	523. 0846120

合 計 面 積	523. 0846120
---------	--------------

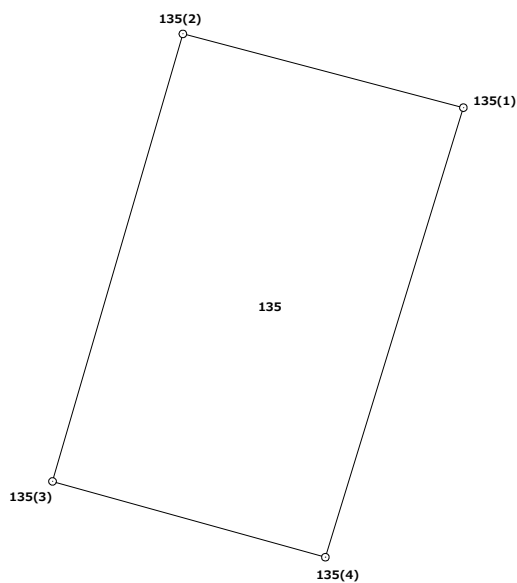


地 番 178番

実 測 平 面 図


土地の所在 中頭郡読谷村字喜名喜名原

面 積 435.10 m²
求 積 表 別紙の通り
求積方法 電算図上座標法
(使用機種 TOWISE Version 5.4.3.0)

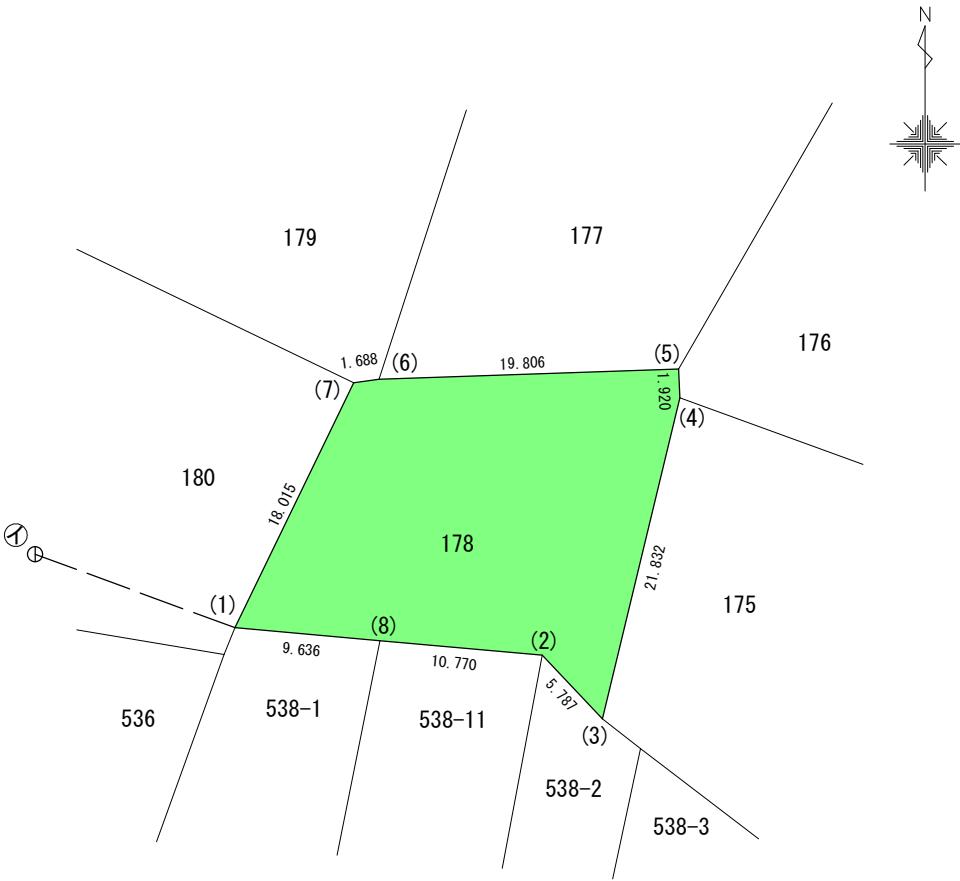

① ... 4 級基準点 H22弾IV100
① → (1) の方向角 110-13-45
① → (1) の距離 14.078m

作 製 者

 

縮 尺 1/500

面積計算 計算書


施設名：嘉手納弾薬庫地区

地番No： 6 地番名： 178

点 名	Xn	Yn	距 離	方 向 角	Yn+1-Yn-1	Xn × (Yn+1-Yn-1)
178(1)	44033.019	25882.912	9.636	95-05-26	1.731	76221.155889
178(8)	44032.164	25892.510	10.770	95-05-13	20.326	894997.765464
178(2)	44031.209	25903.238	5.787	136-39-09	14.700	647258.772300
178(3)	44027.001	25907.210	21.832	13-34-57	9.099	400601.682099
178(4)	44048.222	25912.337	1.920	357-15-14	5.035	221782.797770
178(5)	44050.140	25912.245	19.806	268-02-07	-19.886	-875981.084040
178(6)	44049.461	25892.451	1.688	261-59-58	-21.466	-945565.729826
178(7)	44049.226	25890.779	18.015	205-53-32	-9.539	-420185.566814

倍 面 積 合 計	-870.207158
1/2	435.1035790


合 計 面 積	435.1035790
---------	-------------

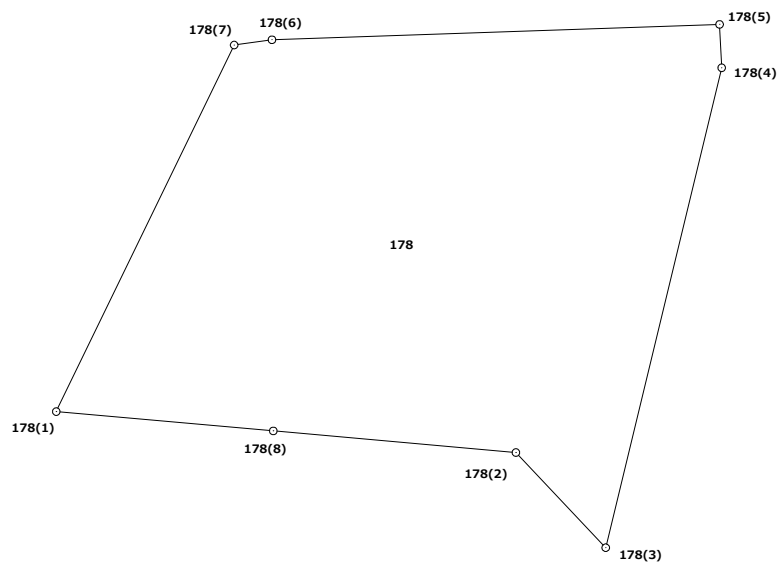

地 番	560番
土地の所在	中頭郡読谷村字喜名前原


実 測 平 面 図

面 積 …… 712.12 m²
 求 積 表 …… 別紙の通り
 求積方法 …… 電算図上座標法
 (使用機種 TOWISE Version 5.4.3.0)

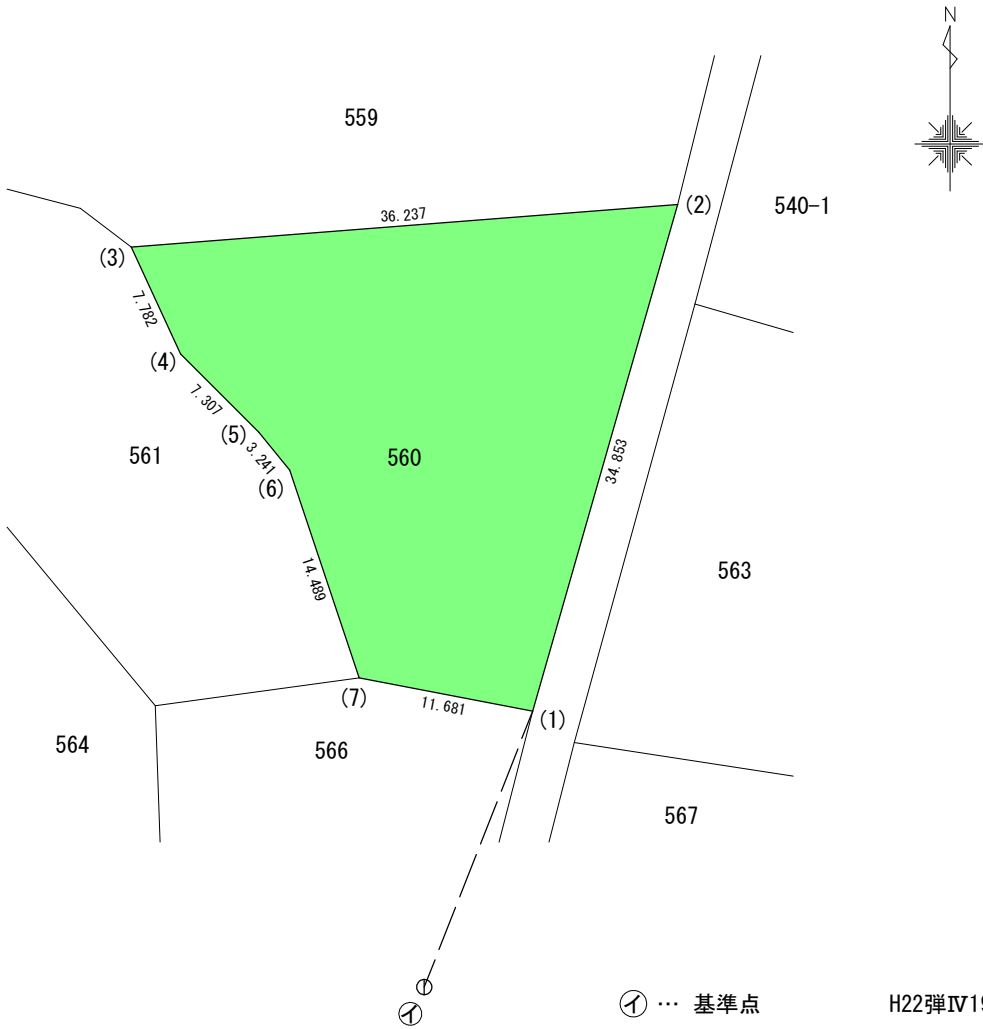

⊕ … 基準点 H22弾IV192
 ⊕ → (1)の方向角 21-26-23
 ⊕ → (1)の距離 19.594m

作 製 者

 

縮 尺 1/500

面積計算 計算書


施設名：嘉手納弾薬庫地区

地番No： 7 地番名： 560

点 名	Xn	Yn	距 離	方 向 角	Y _{n+1} －Y _{n-1}	X _n × (Y _{n+1} －Y _{n-1})
560 (1)	43899. 076	25760. 198	34. 853	15-57-57	21. 058	924426. 742408
560 (2)	43932. 585	25769. 785	36. 237	265-32-46	-26. 541	-1166014. 738485
560 (3)	43929. 771	25733. 657	7. 782	155-09-14	-32. 858	-1443444. 415518
560 (4)	43922. 709	25736. 927	7. 307	134-58-20	8. 439	370663. 741251
560 (5)	43917. 545	25742. 096	3. 241	141-05-10	7. 205	316425. 911725
560 (6)	43915. 023	25744. 132	14. 489	161-30-36	6. 631	291200. 517513
560 (7)	43901. 282	25748. 727	11. 681	100-53-09	16. 066	705317. 996612

倍 面 積 合 計	-1424. 244494
1/2	712. 1222470


合 計 面 積	712. 1222470
---------	--------------

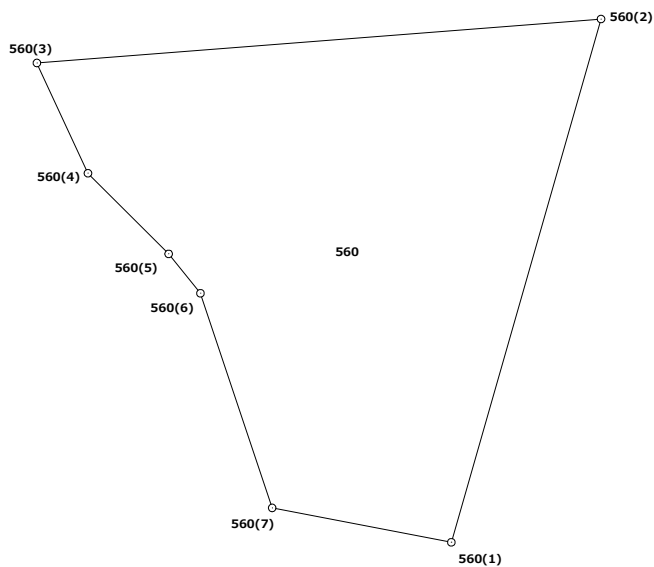

地 番	577番1
土地の所在	中頭郡読谷村字喜名前原

実 測 平 面 図

面 積 ・・・・ 293.32 m²
求 積 表 ・・・・ 別紙の通り
求積方法 ・・・・ 電算図上座標法
(使用機種 TOWISE Version 5.4.3.0)

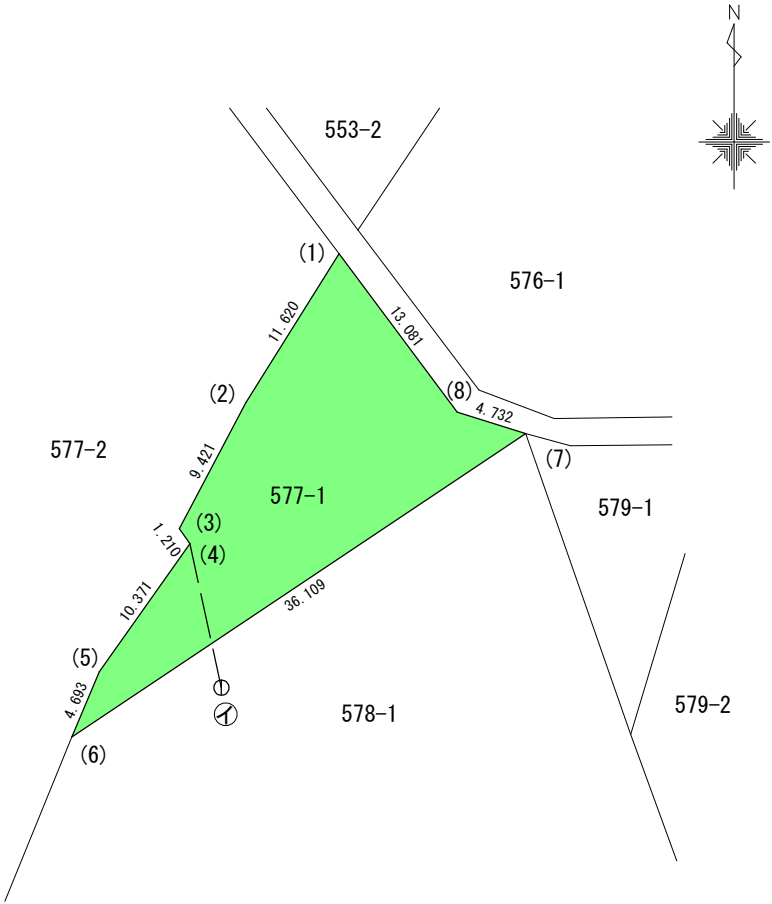

- ① ... 基準点 H22弾IV197-1
① → (4) の方向角 347-36-25
① → (4) の距離 9.752m

作 製 者

縮 尺 1/500

面積計算 計算書


施設名：嘉手納弾薬庫地区

地番No： 8 地番名： 577-1

点 名	Xn	Yn	距 離	方 向 角	Y _{n+1} －Y _{n-1}	X _n × (Y _{n+1} －Y _{n-1})
577-1 (1)	43854. 117	25601. 132	11. 620	212-04-15	-13. 989	-613475. 242713
577-1 (2)	43844. 270	25594. 962	9. 421	207-46-51	-10. 561	-463039. 335470
577-1 (3)	43835. 935	25590. 571	1. 210	145-20-16	-3. 703	-162324. 467305
577-1 (4)	43834. 940	25591. 259	10. 371	215-12-20	-5. 291	-231930. 667540
577-1 (5)	43826. 466	25585. 280	4. 693	202-56-14	-7. 808	-342197. 046528
577-1 (6)	43822. 144	25583. 451	36. 109	56-13-44	28. 187	1235214. 772928
577-1 (7)	43842. 216	25613. 467	4. 732	287-23-09	25. 500	1117976. 508000
577-1 (8)	43843. 630	25608. 951	13. 081	323-17-32	-12. 335	-540811. 176050

倍 面 積 合 計	-586. 654678
1/2	293. 3273390


合 計 面 積	293. 3273390
---------	--------------

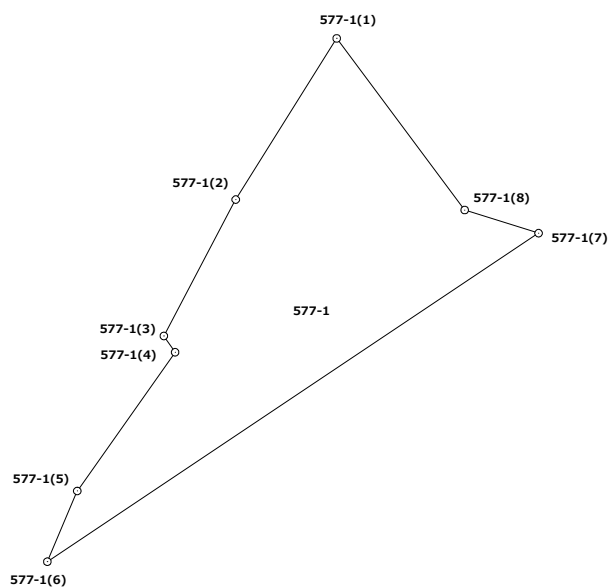

地 番	603番
土地の所在	中頭郡読谷村字喜名前原

実 測 平 面 図

面 積 …… 1315.16 m²
求 積 表 …… 別紙の通り
求積方法 …… 電算図上座標法
(使用機種 TOWISE Version 5.4.3.0)

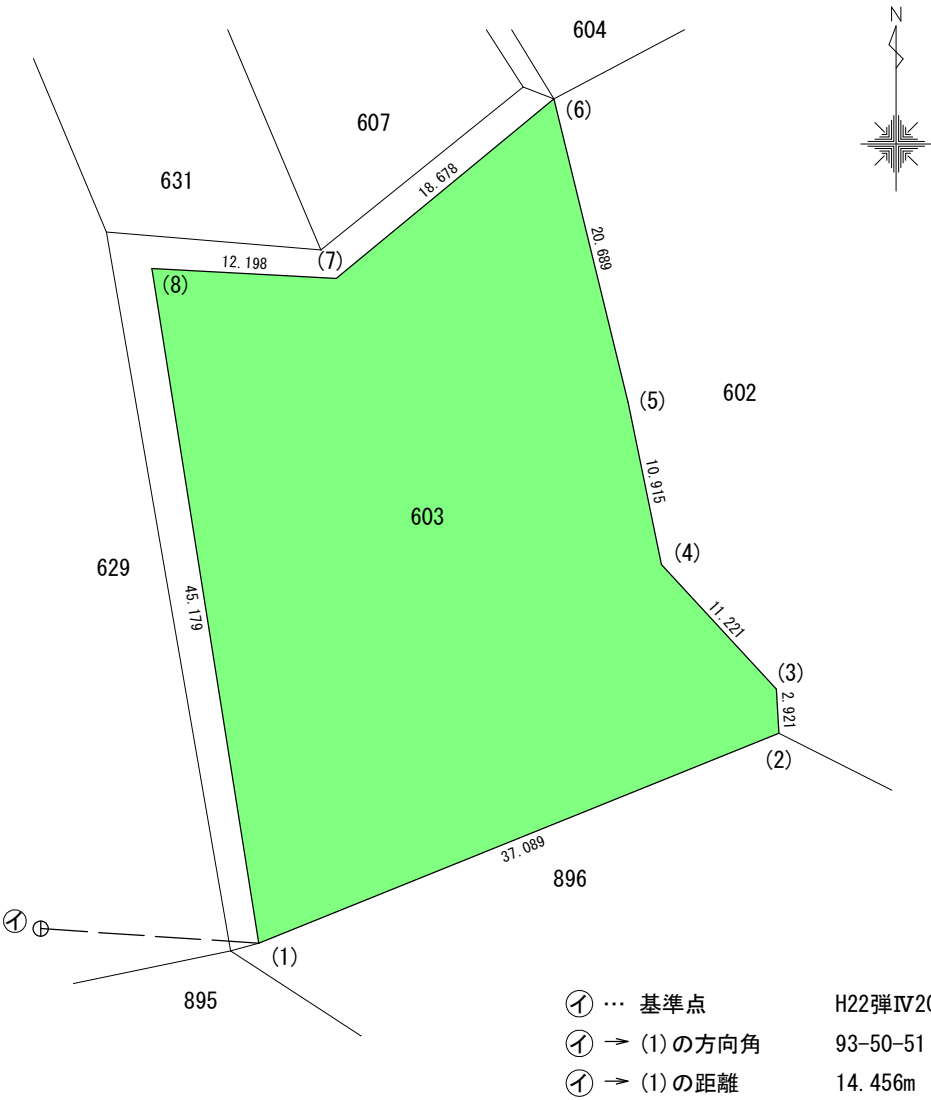

作 製 者

縮 尺 1/500

面積計算 計算書


施設名：嘉手納弾薬庫地区

地番No： 9 地番名： 603

点 名	Xn	Yn	距 離	方 向 角	Y _{n+1} －Y _{n-1}	X _n × (Y _{n+1} －Y _{n-1})
603 (1)	43560. 791	25718. 218	37. 089	68-00-23	41. 460	1806030. 394860
603 (2)	43574. 681	25752. 608	2. 921	356-49-17	34. 228	1491474. 181268
603 (3)	43577. 598	25752. 446	11. 221	317-18-41	-7. 770	-338597. 936460
603 (4)	43585. 846	25744. 838	10. 915	348-25-50	-9. 797	-427010. 533262
603 (5)	43596. 539	25742. 649	20. 689	346-15-55	-7. 101	-309579. 023439
603 (6)	43616. 636	25737. 737	18. 678	230-28-59	-19. 321	-842717. 024156
603 (7)	43604. 751	25723. 328	12. 198	273-06-40	-26. 589	-1159406. 724339
603 (8)	43605. 413	25711. 148	45. 179	170-59-48	-5. 110	-222823. 660430

倍 面 積 合 計	-2630. 325958
1/2	1315. 1629790


合 計 面 積	1315. 1629790
---------	---------------

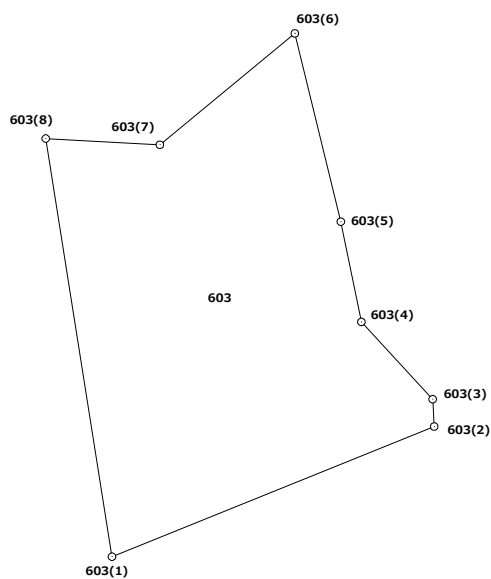

地 番	613番
土地の所在	中頭郡読谷村字喜名前原

実 測 平 面 図

面 積 …… 754.12 m²
求 積 表 …… 別紙の通り
求積方法 …… 電算図上座標法
(使用機種 TOWISE Version 5.4.3.0)

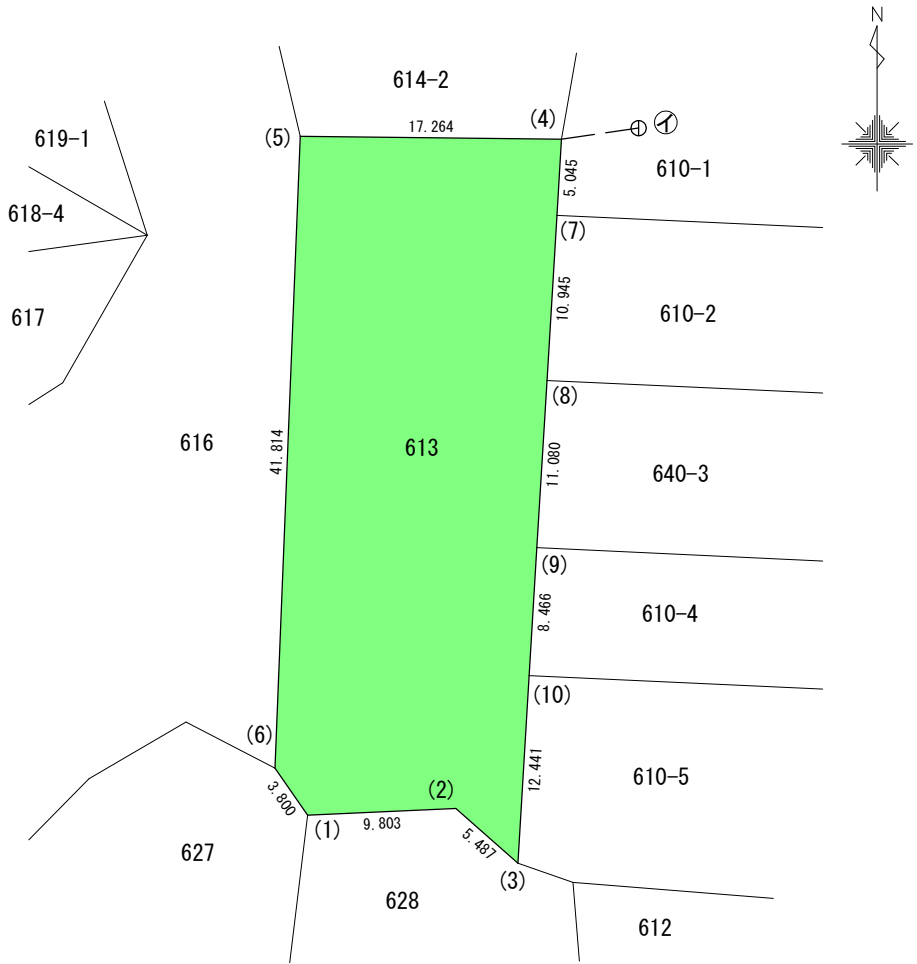

① …… 基準点 H22弾IV199
① → (4)の方向角 261-54-10
① → (4)の距離 5.154m

作 製 者



縮 尺 1/500

面積計算 計算書


施設名：嘉手納弾薬庫地区

地番No： 10 地番名： 613

点 名	Xn	Yn	距 離	方 向 角	$Y_{n+1}-Y_{n-1}$	$X_n \times (Y_{n+1}-Y_{n-1})$
613(1)	43684.664	25645.604	9.803	87-19-19	11.956	522293.842784
613(2)	43685.122	25655.396	5.487	131-28-33	13.903	607354.251166
613(3)	43681.488	25659.507	12.441	3-26-15	4.857	212160.987216
613(10)	43693.907	25660.253	8.466	3-26-24	1.254	54792.159378
613(9)	43702.358	25660.761	11.080	3-26-27	1.173	51262.865934
613(8)	43713.418	25661.426	10.945	3-26-10	1.321	57745.425178
613(7)	43724.343	25662.082	5.045	3-26-35	0.959	41931.644937
613(4)	43729.379	25662.385	17.264	270-37-38	-16.960	-741650.267840
613(5)	43729.568	25645.122	41.814	182-18-19	-18.945	-828456.665760
613(6)	43687.788	25643.440	3.800	145-17-23	0.482	21057.513816

倍 面 積 合 計	-1508.243191
1/2	754.1215955

合 計 面 積	754.1215955
---------	-------------

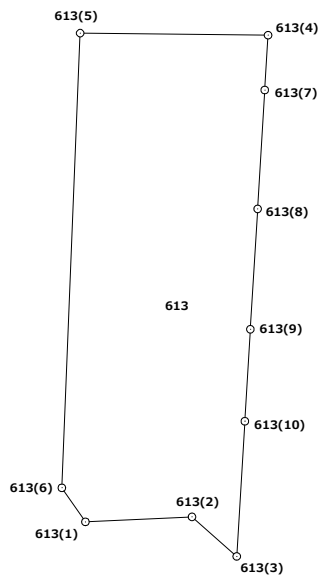

地 番	646番	実 測 平 面 図
土地の所在	中頭郡読谷村字喜名中地原	

面 積 …… 4739.41 m²
 求 積 表 …… 別紙の通り
 求積方法 …… 電算図上座標法
 (使用機種 TOWISE Version 5.4.3.0)



作 製 者		縮尺	1/1000
-------	--	----	--------

面積計算 計算書


施設名：嘉手納弾薬庫地区

地番No： 11 地番名： 646

点 名	Xn	Yn	距 離	方 向 角	$Y_{n+1}-Y_{n-1}$	$X_n \times (Y_{n+1}-Y_{n-1})$
646(1)	43915.529	26035.915	12.943	229-17-44	-27.426	-1204427.298354
646(2)	43907.088	26026.103	16.428	217-42-10	-19.859	-871950.860592
646(3)	43894.090	26016.056	11.093	210-28-52	-15.674	-687995.966660
646(4)	43884.530	26010.429	10.770	226-04-06	-13.383	-587306.664990
646(5)	43877.058	26002.673	35.853	213-42-42	-27.655	-1213420.038990
646(6)	43847.234	25982.774	27.477	220-48-26	-37.856	-1659880.890304
646(7)	43826.436	25964.817	15.596	221-58-39	-28.388	-1244144.865168
646(8)	43814.842	25954.386	39.870	127-45-51	21.088	923967.388096
646(9)	43790.425	25985.905	15.249	49-00-45	43.030	1884301.987750
646(10)	43800.427	25997.416	13.068	21-03-17	16.206	709829.719962
646(11)	43812.623	26002.111	59.298	40-28-01	43.180	1891829.061140
646(12)	43857.736	26040.596	18.119	45-32-36	51.418	2255077.069648
646(13)	43870.426	26053.529	48.420	338-40-05	-4.681	-205357.464106

倍 面 積 合 計	-9478.822568
1/2	4739.4112840



合 計 面 積	4739.4112840
---------	--------------

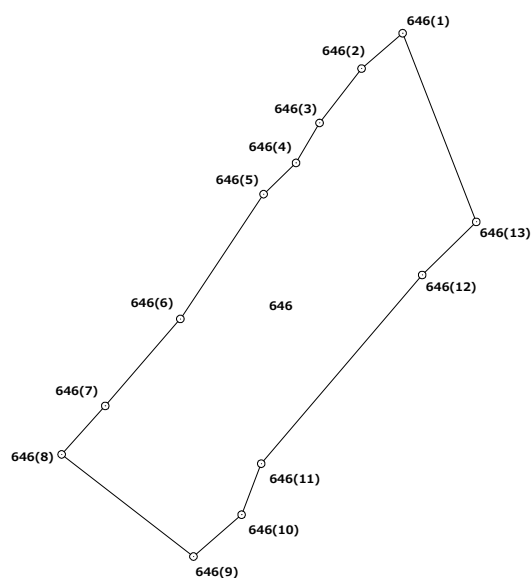

地 番	766番
土地の所在	中頭郡読谷村字喜名東原


実 測 平 面 図

面 積 …… 1284.14 m²
求 積 表 …… 別紙の通り
求積方法 …… 電算図上座標法
(使用機種 TOWISE Version 5.4.3.0)

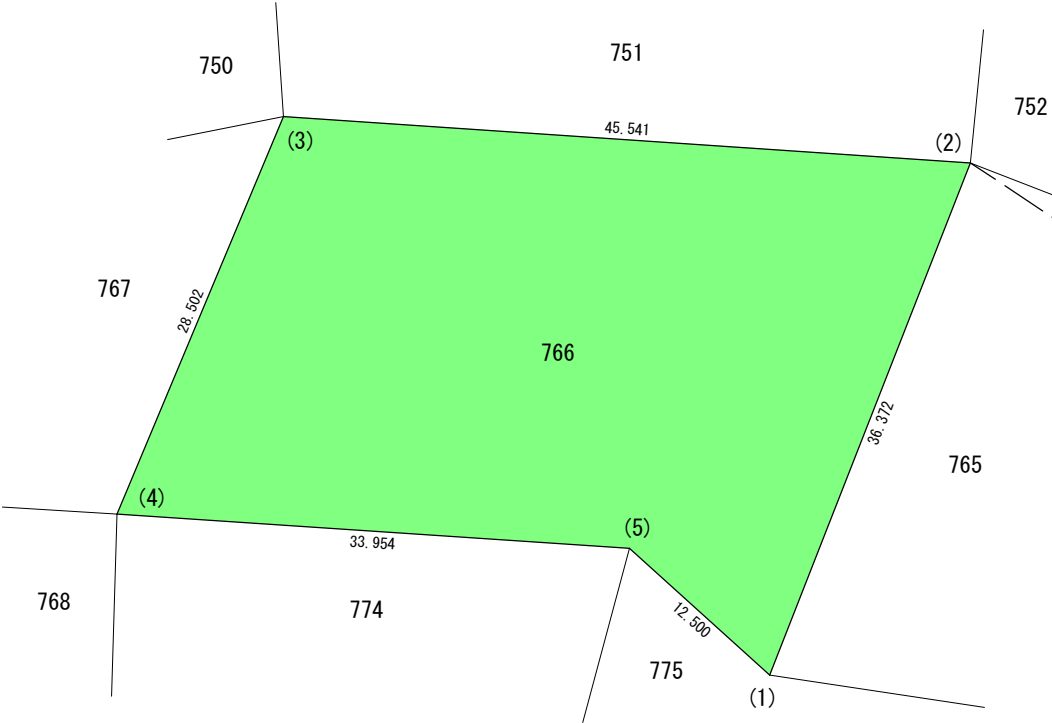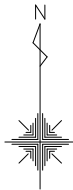

⊕ … 基準点 H22弾IV102
① → (2)の方向角 303-38-03
① → (2)の距離 12.210m

作 製 者

 

縮 尺

1/500

面積計算 計算書


施設名：嘉手納弾薬庫地区

地番No： 12 地番名： 766

点 名	Xn	Yn	距 離	方 向 角	$Y_{n+1}-Y_{n-1}$	$X_n \times (Y_{n+1}-Y_{n-1})$
766(1)	43997.023	26158.768	36.372	21-23-47	22.545	991912.883535
766(2)	44030.888	26172.037	45.541	273-51-51	-32.168	-1416385.605184
766(3)	44033.957	26126.600	28.502	202-40-26	-56.424	-2484571.989768
766(4)	44007.658	26115.613	33.954	93-48-35	22.892	1007423.306936
766(5)	44005.402	26149.492	12.500	132-05-29	43.155	1899053.123310

倍 面 積 合 計	-2568.281171
1/2	1284.1405855


合 計 面 積	1284.1405855
---------	--------------

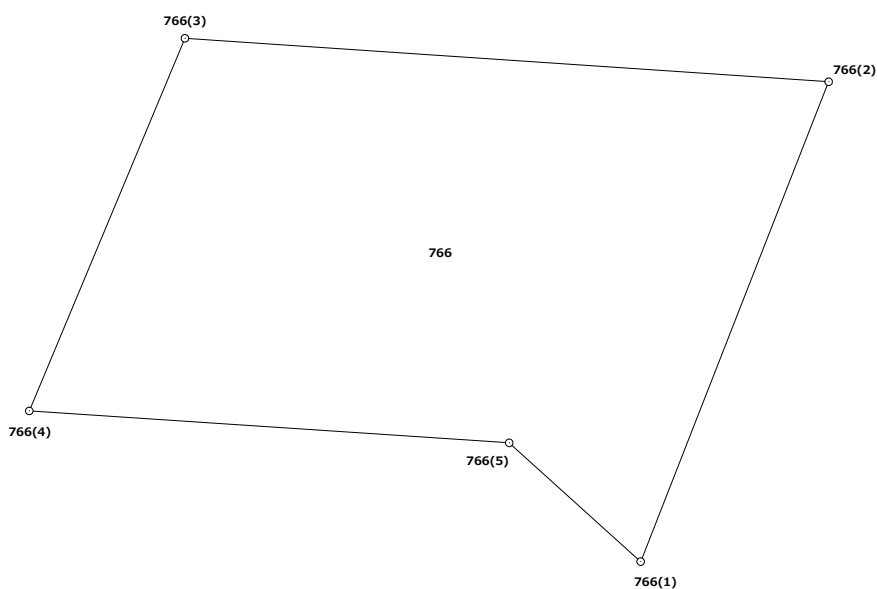

地 番	796番
土地の所在	中頭郡読谷村字喜名東原


実 測 平 面 図

面 積 …… 865.14 m²
 求 積 表 …… 別紙の通り
 求積方法 …… 電算図上座標法
 (使用機種 TOWISE Version 5.4.3.0)

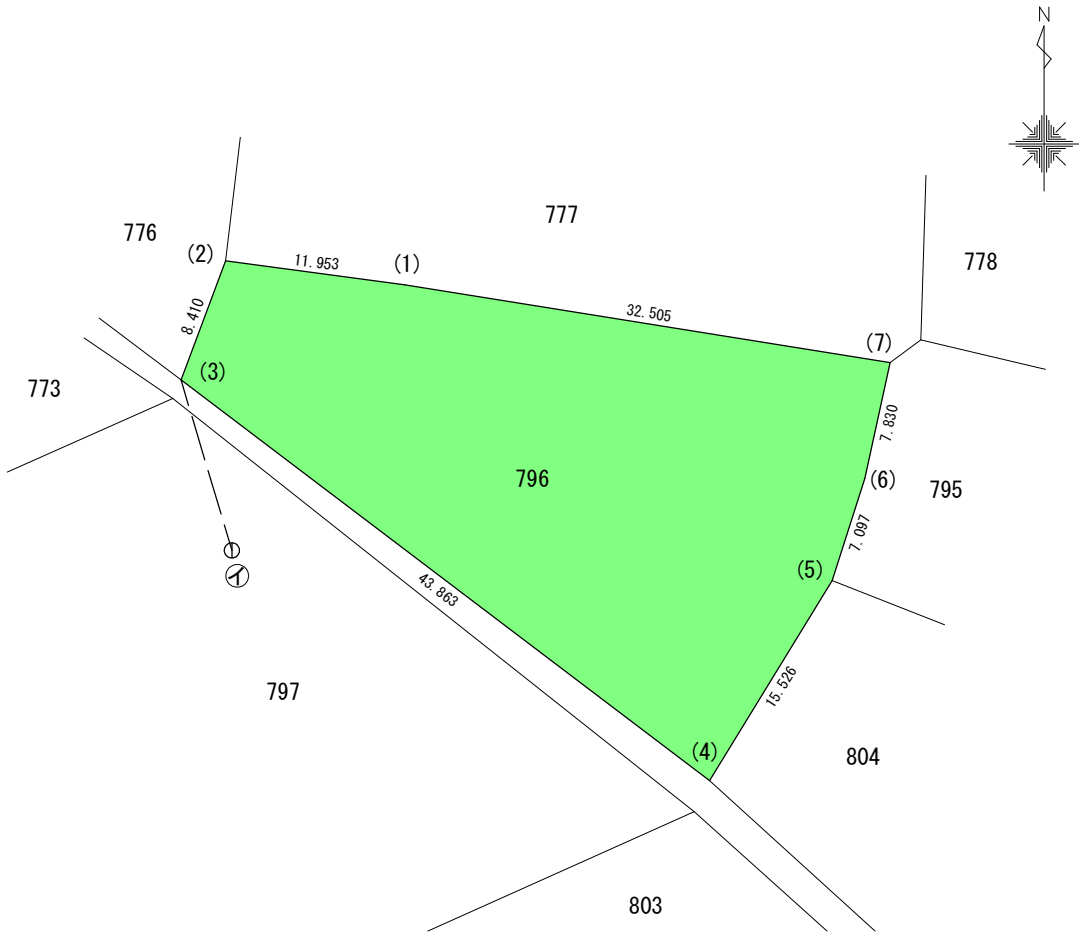

⊕ …… 基準点 H22弾IV104
 ① → (3) の方向角 343-23-30
 ② → (3) の距離 11.766m

作 製 者

 

縮 尺 1/500

面積計算 計算書


施設名：嘉手納弾薬庫地区

地番No： 13 地番名： 796

点 名	Xn	Yn	距 離	方 向 角	Y _{n+1} - Y _{n-1}	X _n × (Y _{n+1} - Y _{n-1})
796 (1)	43953.591	26174.780	11.953	277-36-19	-43.943	-1931452.649313
796 (2)	43955.173	26162.932	8.410	200-34-45	-14.804	-650712.381092
796 (3)	43947.300	26159.976	43.863	127-10-35	31.993	1406005.968900
796 (4)	43920.795	26194.925	15.526	31-28-40	43.056	1891053.749520
796 (5)	43934.036	26203.032	7.097	17-49-20	10.279	451597.956044
796 (6)	43940.792	26205.204	7.830	12-19-18	3.843	168864.463656
796 (7)	43948.442	26206.875	32.505	279-06-51	-30.424	-1337087.399408

倍 面 積 合 計	-1730.291693
1/2	865.1458465

合 計 面 積	865.1458465
---------	-------------

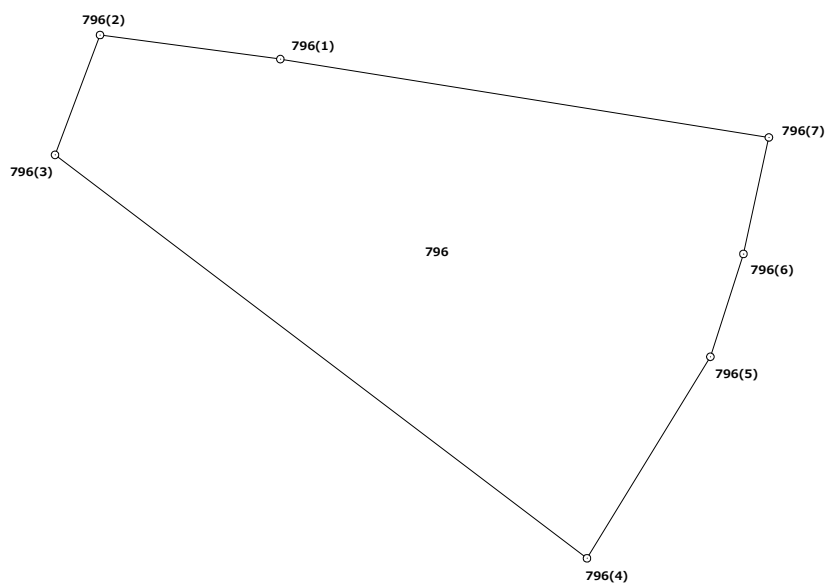


地 番 888番

実 測 平 面 図

土地の所在 中頭郡読谷村字喜名西平原

面 積 …… 1096.15 m²
求 積 表 …… 別紙の通り
求積方法 …… 電算図上座標法
(使用機種 TOWISE Version 5.4.3.0)

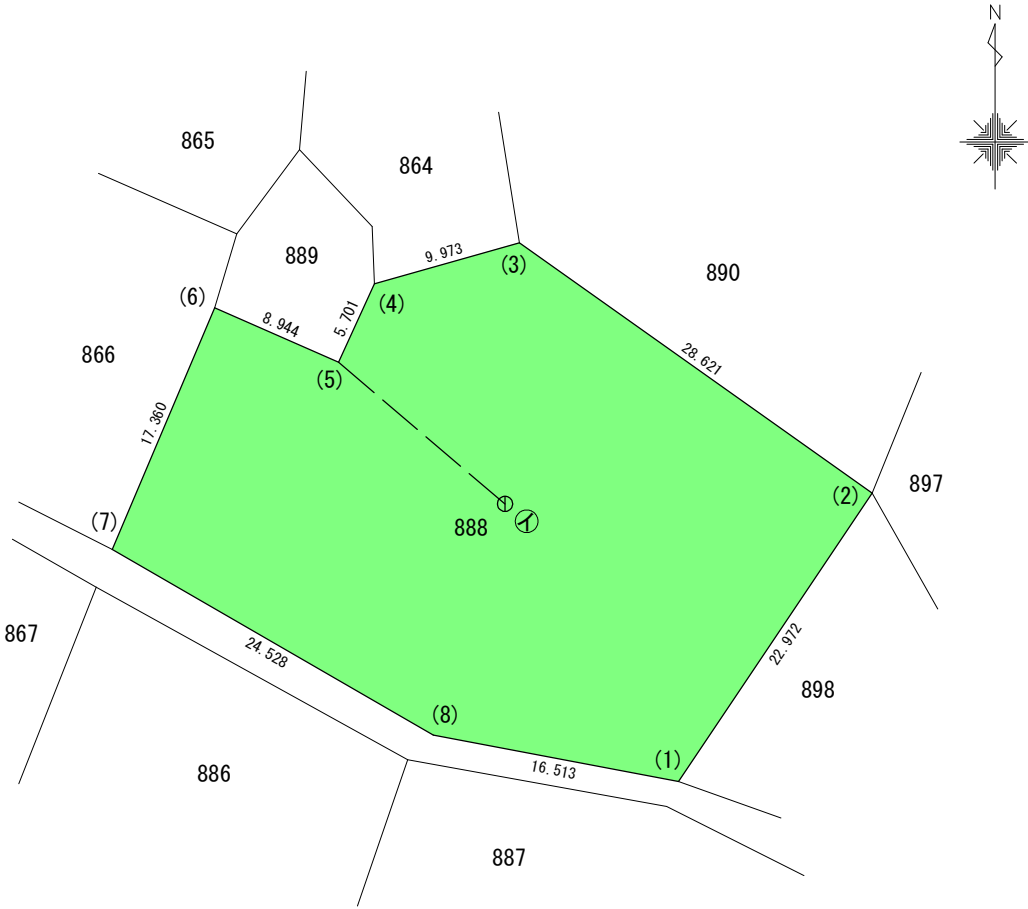

① … 基準点 H22弾IV090-2
① → (5) の方向角 310-21-39
① → (5) の距離 14.452m

作 製 者

縮 尺 1/500

面積計算 計算書


施設名：嘉手納弾薬庫地区

地番No： 14 地番名： 888

点 名	Xn	Yn	距 離	方 向 角	$Y_{n+1}-Y_{n-1}$	$X_n \times (Y_{n+1}-Y_{n-1})$
888(1)	44292.638	26362.969	22.972	33-52-47	29.029	1285770.988502
888(2)	44311.710	26375.775	28.621	305-22-07	-10.533	-466735.241430
888(3)	44328.277	26352.436	9.973	254-08-12	-32.932	-1459818.818164
888(4)	44325.551	26342.843	5.701	204-31-11	-11.959	-530089.264409
888(5)	44320.364	26340.477	8.944	293-47-27	-10.550	-467579.840200
888(6)	44323.972	26332.293	17.360	203-00-10	-14.968	-663441.212896
888(7)	44307.992	26325.509	24.528	120-01-19	14.453	640383.408376
888(8)	44295.720	26346.746	16.513	100-45-24	37.460	1659317.671200

倍 面 積 合 計	-2192.309021
1/2	1096.1545105

合 計 面 積	1096.1545105
---------	--------------


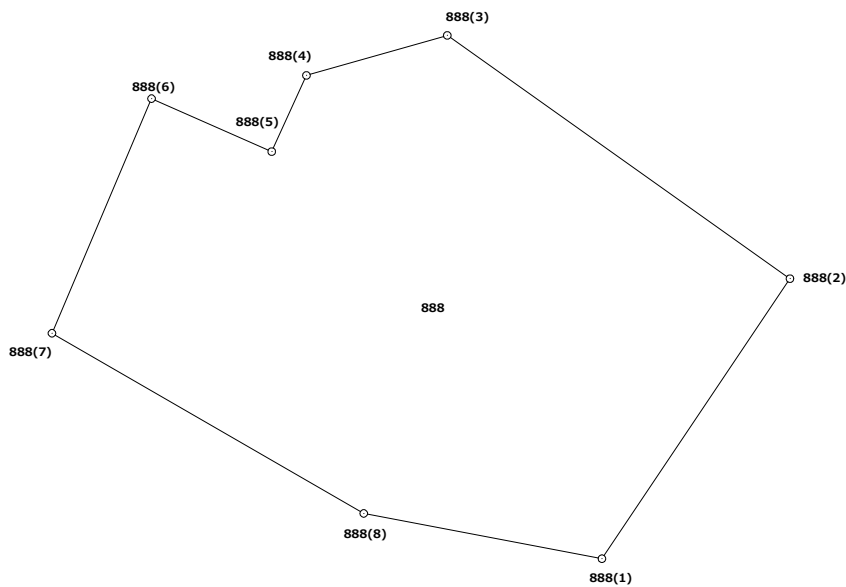


地 番 949番

実 測 平 面 図


土地の所在 中頭郡読谷村字喜名西平原

面 積 …… 600.11 m²
求 積 表 …… 別紙の通り
求積方法 …… 電算図上座標法
(使用機種 TOWISE Version 5.4.3.0)

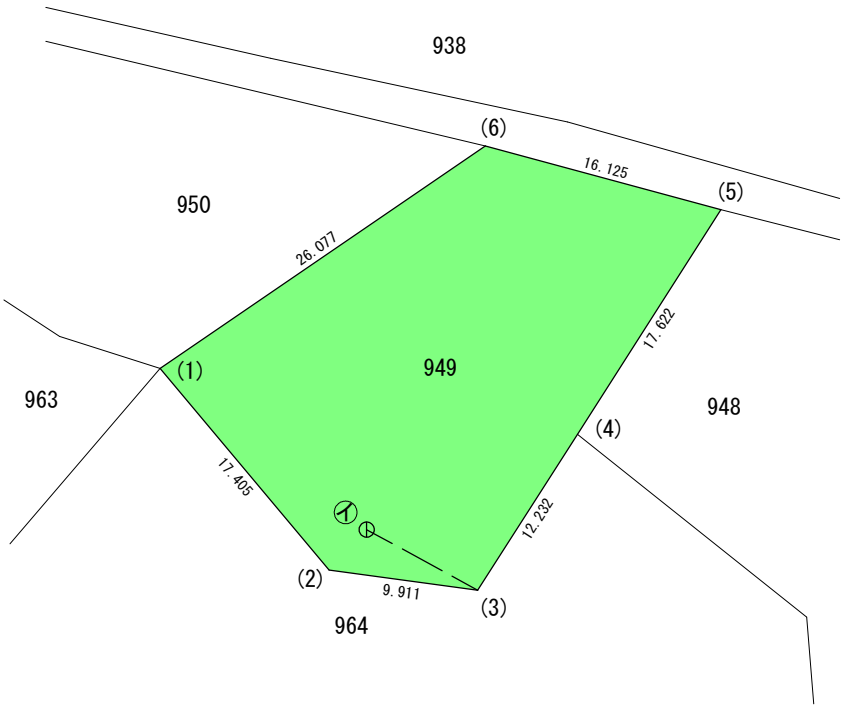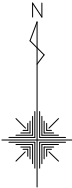

① … 基準点 H22弾IV126
① → (3)の方向角 118-34-32
① → (3)の距離 8.363m

作 製 者

 

縮 尺 1/500

面積計算 計算書


施設名：嘉手納弾薬庫地区

地番No： 15 地番名： 949

点 名	Xn	Yn	距 離	方 向 角	$Y_{n+1}-Y_{n-1}$	$X_n \times (Y_{n+1}-Y_{n-1})$
949 (1)	44039.773	26529.694	17.405	139-59-41	-10.335	-455151.053955
949 (2)	44026.441	26540.883	9.911	97-38-52	21.012	925083.578292
949 (3)	44025.122	26550.706	12.232	32-35-18	16.411	722496.277142
949 (4)	44035.428	26557.294	17.622	32-34-32	16.076	707913.540528
949 (5)	44050.278	26566.782	16.125	285-09-24	-6.076	-267649.489128
949 (6)	44054.494	26551.218	26.077	235-37-50	-37.088	-1633893.073472



倍 面 積 合 計	-1200.220593
1/2	600.1102965

合 計 面 積	600.1102965
---------	-------------

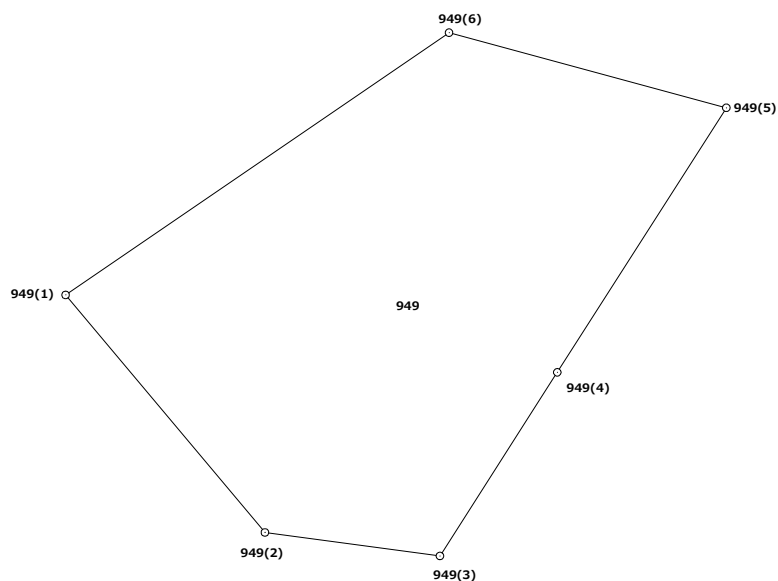

地 番	952番	実 測 平 面 図
土地の所在	中頭郡読谷村字喜名西平原	

面 積 …… 1870.23 m²
求 積 表 …… 別紙の通り
求積方法 …… 電算図上座標法
(使用機種 TOWISE Version 5.4.3.0)

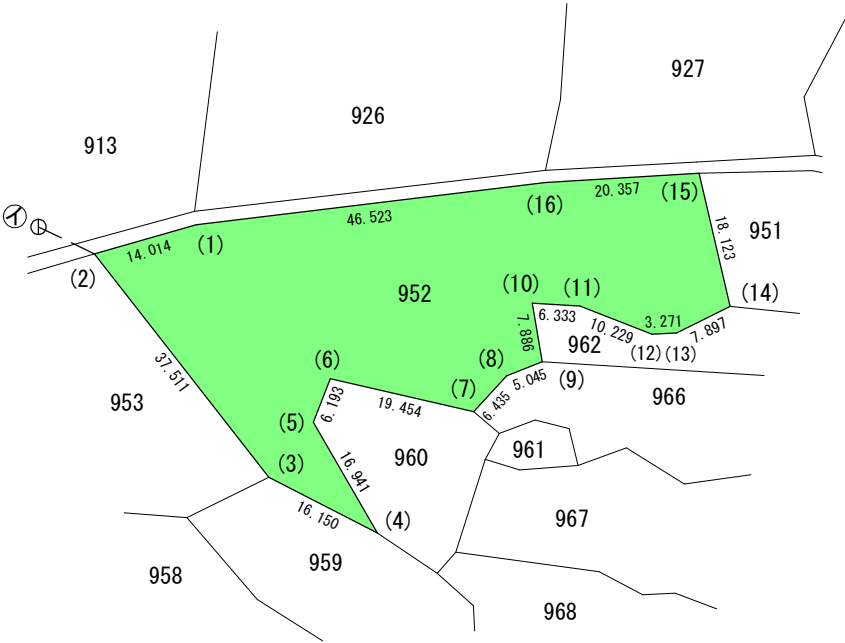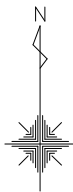

① …… 基準点 H22弾IV130
① → (2)の方向角 115-39-50
① → (2)の距離 8.190m

作 製 者		縮尺	1/1000
-------	--	----	--------

面積計算 計算書


施設名：嘉手納弾薬庫地区

地番No： 16 地番名： 952

点 名	Xn	Yn	距 離	方 向 角	Y _{n+1} －Y _{n-1}	X _n × (Y _{n+1} －Y _{n-1})
952 (1)	44058.151	26423.788	14.014	254-08-20	-59.667	-2628817.695717
952 (2)	44054.321	26410.308	37.511	142-02-05	9.596	422745.264316
952 (3)	44024.748	26433.384	16.150	117-06-16	37.452	1648814.862096
952 (4)	44017.390	26447.760	16.941	329-56-09	5.889	259218.409710
952 (5)	44032.052	26439.273	6.193	21-27-10	-6.222	-273967.427544
952 (6)	44037.816	26441.538	19.454	103-01-57	21.218	934394.379888
952 (7)	44033.429	26460.491	6.435	42-26-57	23.296	1025802.761984
952 (8)	44038.177	26464.834	5.045	68-33-41	9.039	398061.081903
952 (9)	44040.021	26469.530	7.886	350-26-45	3.387	149163.551127
952 (10)	44047.798	26468.221	6.333	93-36-45	5.011	220723.515778
952 (11)	44047.399	26474.541	10.229	111-26-00	15.842	697798.894958
952 (12)	44043.661	26484.063	3.271	86-52-49	12.788	563230.336868
952 (13)	44043.839	26487.329	7.897	63-38-33	10.342	455501.382938
952 (14)	44047.345	26494.405	18.123	346-53-08	2.964	130556.330580
952 (15)	44064.995	26490.293	20.357	266-26-04	-24.430	-1076507.827850
952 (16)	44063.729	26469.975	46.523	263-06-49	-66.505	-2930458.297145

倍 面 積 合 計	-3740.476110
1/2	1870.2380550


合 計 面 積	1870.2380550
---------	--------------

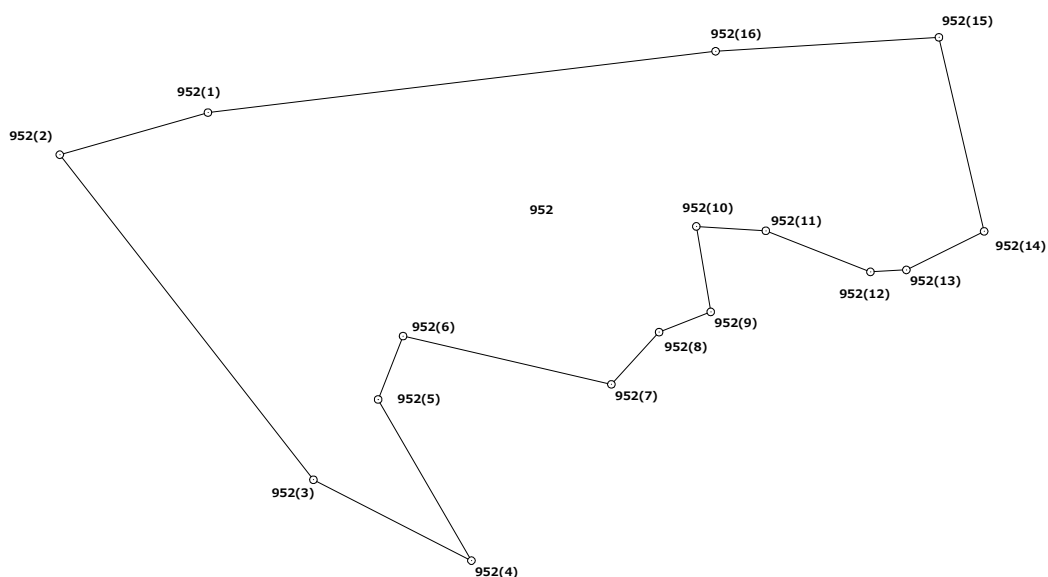

地 番	981番
土地の所在	中頭郡読谷村字喜名西平原


実 測 平 面 図

面 積 5663.38 m²
求 積 表 別紙の通り
求積方法 電算図上座標法
(使用機種 TOWISE Version 5.4.3.0)

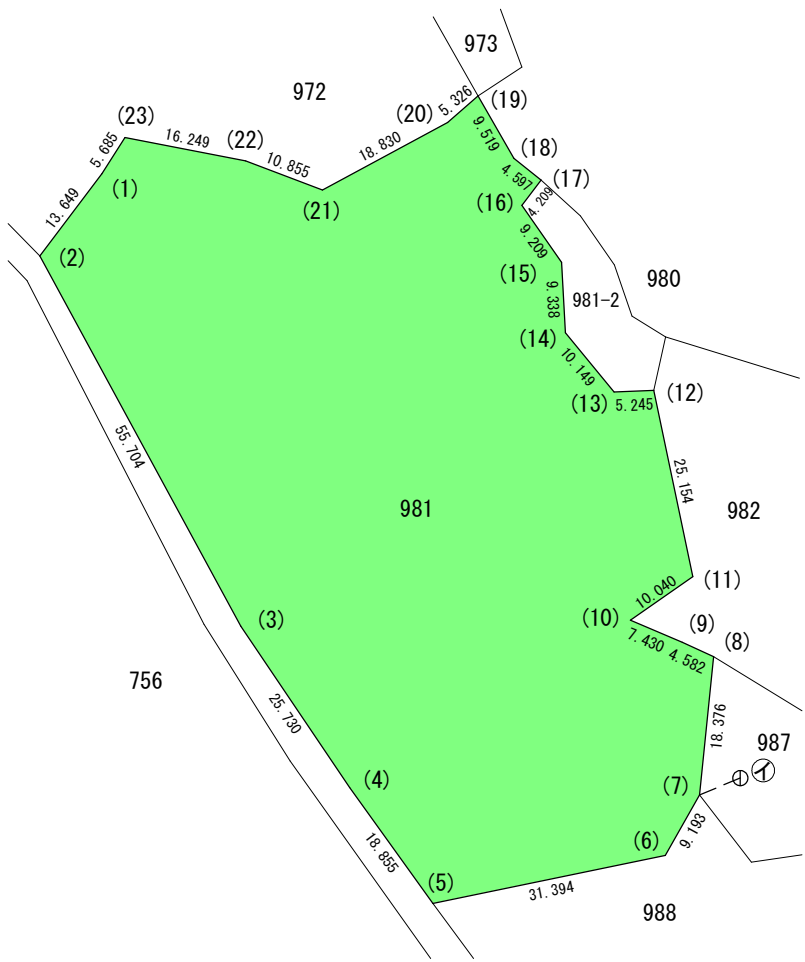

① ... 基準点 H22弾IV137
① → (7) の方向角 247-31-49
① → (7) の距離 5.843m

作 製 者

 

縮尺

1/1000

面積計算 計算書

施設名：嘉手納弾薬庫地区

地番No： 17 地番名： 981

点 名	Xn	Yn	距 離	方 向 角	Yn+1-Yn-1	Xn×(Yn+1-Yn-1)
981(1)	43945.521	26461.293	13.649	216-52-21	-11.262	-494914.457502
981(2)	43934.602	26453.103	55.704	151-29-00	18.404	808572.415208
981(3)	43885.656	26479.697	25.730	146-01-37	40.972	1798083.097632
981(4)	43864.318	26494.075	18.855	144-19-41	25.373	1112969.340614
981(5)	43849.001	26505.070	31.394	78-23-04	41.746	1830520.395746
981(6)	43855.322	26535.821	9.193	29-25-24	35.267	1546645.640974
981(7)	43863.329	26540.337	18.376	5-49-53	6.383	279979.629007
981(8)	43881.610	26542.204	4.582	294-34-05	-2.300	-100927.703000
981(9)	43883.515	26538.037	7.430	293-15-59	-10.993	-482411.480395
981(10)	43886.450	26531.211	10.040	54-58-09	1.395	61221.597750
981(11)	43892.213	26539.432	25.154	348-10-35	3.067	134617.417271
981(12)	43916.833	26534.278	5.245	267-43-38	-10.395	-456515.479035
981(13)	43916.625	26529.037	10.149	320-33-26	-11.689	-513341.429625
981(14)	43924.463	26522.589	9.338	357-05-03	-6.923	-304089.057349
981(15)	43933.789	26522.114	9.209	324-57-44	-5.762	-253146.492218
981(16)	43941.329	26516.827	4.209	37-38-45	-2.716	-119344.649564
981(17)	43944.662	26519.398	4.597	308-27-20	-1.029	-45219.057198
981(18)	43947.521	26515.798	9.519	330-05-43	-8.346	-366786.010266
981(19)	43955.773	26511.052	5.326	229-13-59	-8.780	-385931.686940
981(20)	43952.295	26507.018	18.830	241-34-08	-20.593	-905109.610935
981(21)	43943.330	26490.459	10.855	290-47-27	-26.707	-1173594.514310
981(22)	43947.183	26480.311	16.249	281-04-27	-26.094	-1146757.793202
981(23)	43950.304	26464.365	5.685	212-42-42	-19.018	-835846.881472

倍 面 積 合 計	-11326.768809
1/2	5663.3844045


合 計 面 積	5663.3844045
---------	--------------

地 番 992番

実 測 平 面 図

土地の所在 中頭郡読谷村字喜名西平原

面 積 …… 808.18 m²
求 積 表 …… 別紙の通り
求積方法 …… 電算図上座標法
(使用機種 TOWISE Version 5.4.3.0)

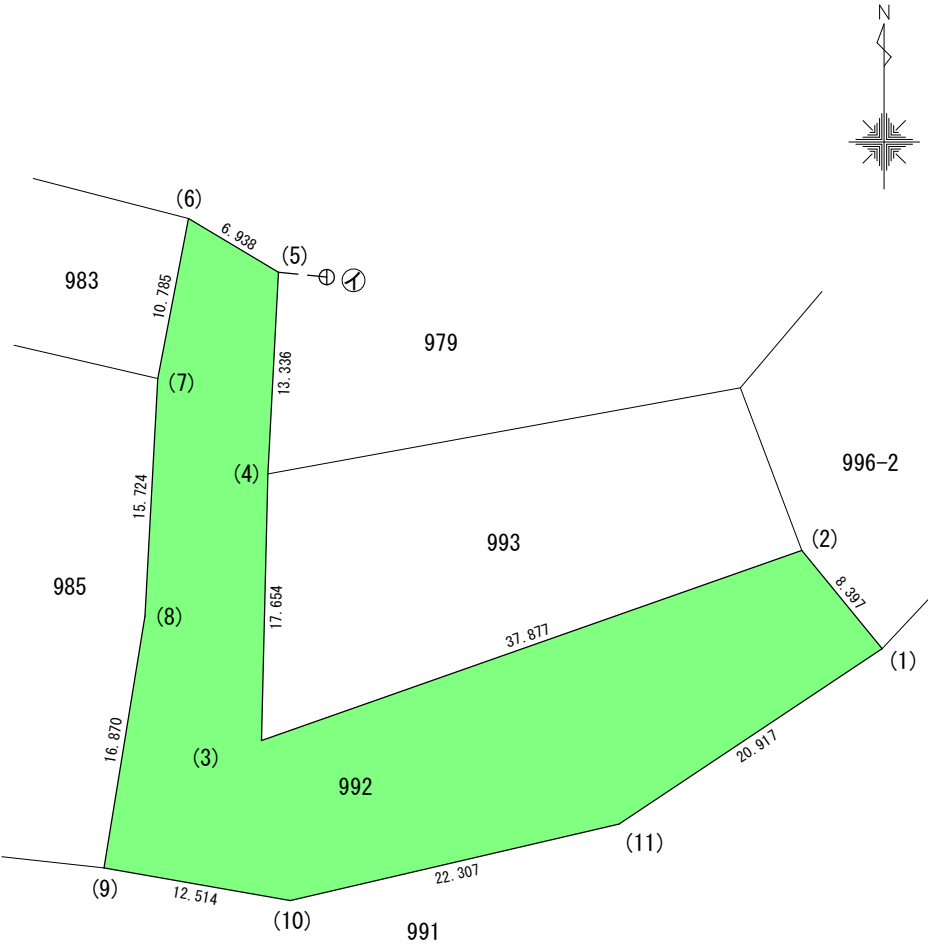

① …… 基準点 H22弾IV121
① → (5) の方向角 275-34-18
① → (5) の距離 3.203m

作 製 者

縮 尺 1/500

面積計算 計算書


施設名：嘉手納弾薬庫地区

地番No： 18 地番名： 992

点 名	Xn	Yn	距 離	方 向 角	$Y_{n+1}-Y_{n-1}$	$X_n \times (Y_{n+1}-Y_{n-1})$
992(1)	43881.705	26629.618	8.397	320-38-40	12.079	530047.114695
992(2)	43888.198	26624.293	37.877	250-36-42	-41.054	-1801786.080692
992(3)	43875.624	26588.564	17.654	1-25-18	-35.291	-1548414.646584
992(4)	43893.273	26589.002	13.336	3-00-47	1.139	49994.437947
992(5)	43906.591	26589.703	6.938	300-53-24	-5.253	-230641.322523
992(6)	43910.153	26583.749	10.785	190-52-35	-7.989	-350798.212317
992(7)	43899.562	26581.714	15.724	183-04-11	-2.877	-126299.039874
992(8)	43883.861	26580.872	16.870	189-14-50	-3.553	-155919.358133
992(9)	43867.210	26578.161	12.514	99-56-22	9.615	421783.224150
992(10)	43865.050	26590.487	22.307	76-54-36	34.053	1493736.547650
992(11)	43870.102	26612.214	20.917	56-18-33	39.131	1716680.961362

倍 面 積 合 計	-1616.374319
1/2	808.1871595

合 計 面 積	808.1871595
---------	-------------

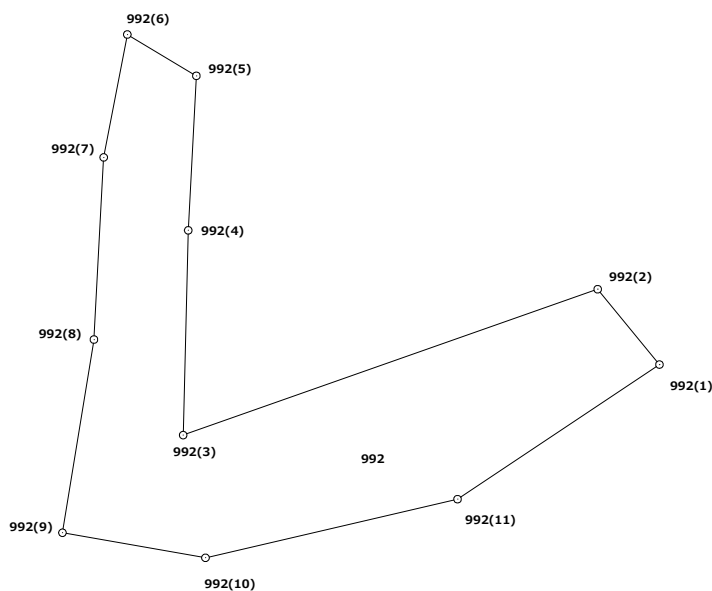


地 番 1096番

実 測 平 面 図

土地の所在 中頭郡読谷村字喜名後間原

面 積 …… 941.14 m²
求 積 表 …… 別紙の通り
求積方法 …… 電算図上座標法
(使用機種 TOWISE Version 5.4.3.0)

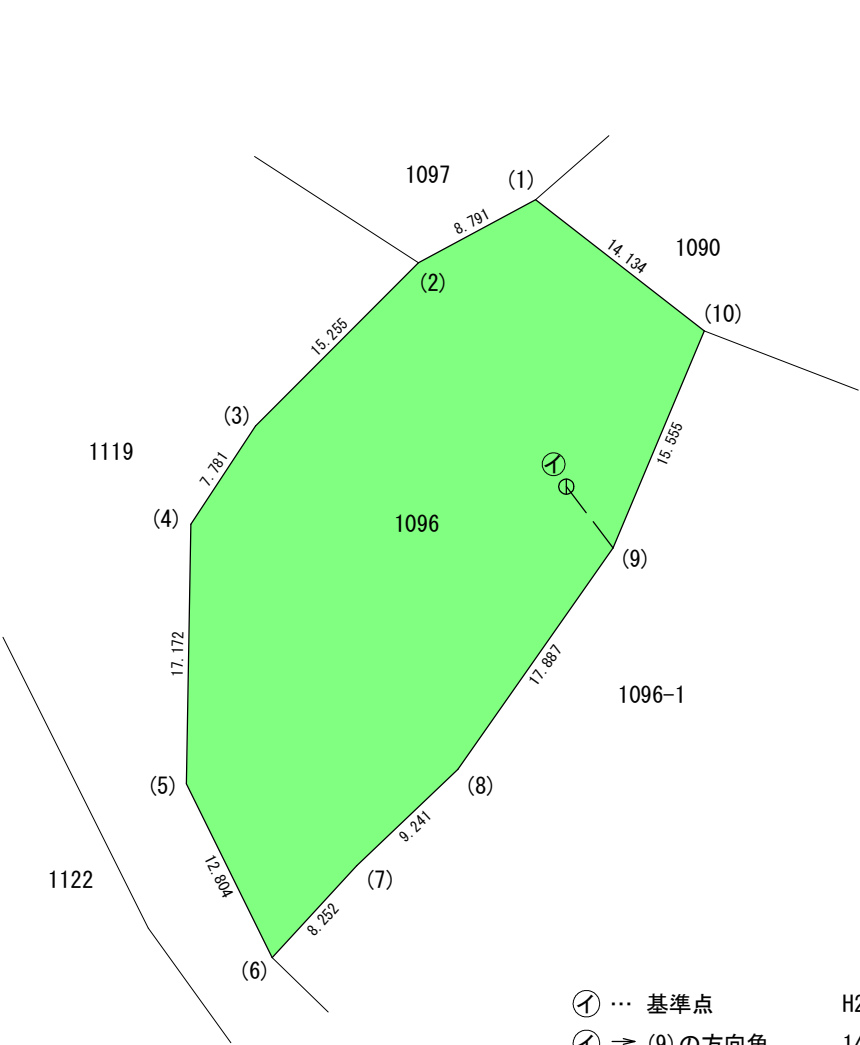

作 製 者

縮 尺 1/500

⊙ …… 基準点 H22弾IV083
⊙ → (9) の方向角 142-38-01
⊙ → (9) の距離 5.100m

面積計算 計算書


施設名：嘉手納弾薬庫地区

地番No： 19 地番名： 1096

点 名	Xn	Yn	距 離	方 向 角	Y _{n+1} －Y _{n-1}	X _n × (Y _{n+1} －Y _{n-1})
1096(1)	44552.743	26355.705	8.791	241-42-43	-18.889	-841556.762527
1096(2)	44548.577	26347.964	15.255	224-57-27	-18.520	-825039.646040
1096(3)	44537.782	26337.185	7.781	213-24-15	-15.063	-670872.610266
1096(4)	44531.286	26332.901	17.172	180-55-51	-4.563	-203196.258018
1096(5)	44514.116	26332.622	12.804	153-47-21	5.376	239307.887616
1096(6)	44502.629	26338.277	8.252	42-47-06	11.260	501099.602540
1096(7)	44508.685	26343.882	9.241	46-22-21	12.294	547189.773390
1096(8)	44515.061	26350.571	17.887	35-00-05	16.949	754485.768889
1096(9)	44529.713	26360.831	15.555	22-46-37	16.282	725032.787066
1096(10)	44544.055	26366.853	14.134	307-55-50	-5.126	-228332.825930

倍 面 積 合 計	-1882.283280
1/2	941.1416400

合 計 面 積	941.1416400
---------	-------------


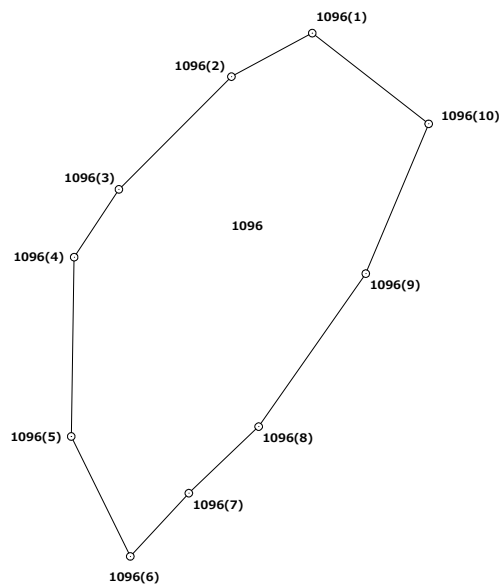


地 番 1096番2

実 測 平 面 図


土地の所在 中頭郡読谷村字喜名後間原

面 積 …… 778.12 m²
求 積 表 …… 別紙の通り
求積方法 …… 電算図上座標法
(使用機種 TOWISE Version 5.4.3.0)

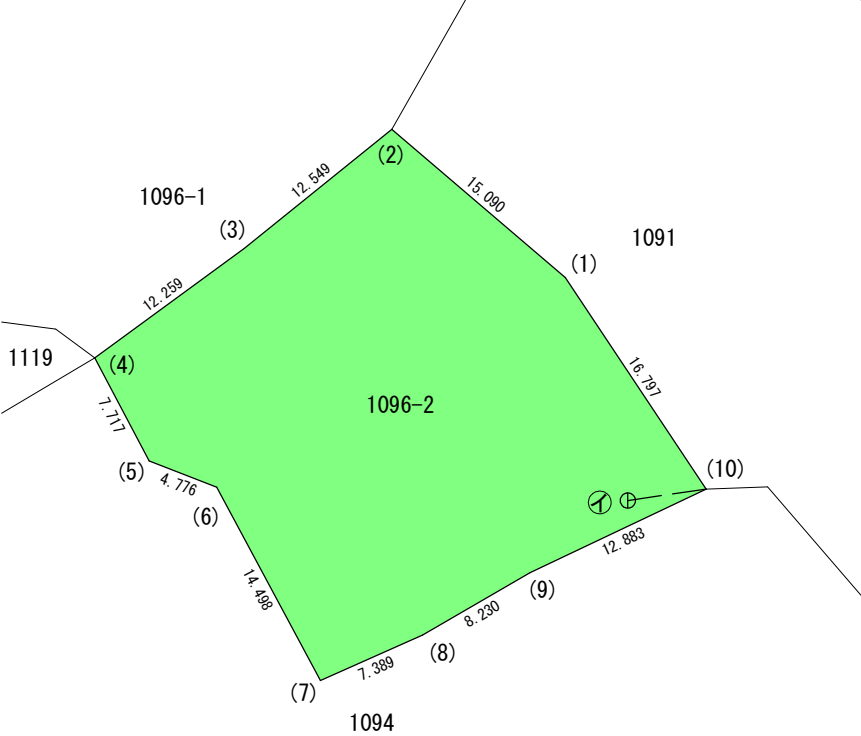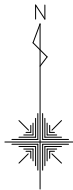

① … 基準点 H22弾IV088-1
① → (10)の方向角 81-35-22
① → (10)の距離 5.230m

作 製 者

 

縮尺 1/500

面積計算 計算書


施設名：嘉手納弾薬庫地区

地番No： 20 地番名： 1096-2

点 名	Xn	Yn	距 離	方 向 角	$Y_{n+1}-Y_{n-1}$	$X_n \times (Y_{n+1}-Y_{n-1})$
1096-2 (1)	44500.032	26381.378	15.090	310-34-06	-20.776	-924532.664832
1096-2 (2)	44509.846	26369.915	12.549	231-03-54	-21.224	-944676.971504
1096-2 (3)	44501.960	26360.154	12.259	233-49-09	-19.656	-874730.525760
1096-2 (4)	44494.723	26350.259	7.717	152-03-01	-6.278	-279337.870994
1096-2 (5)	44487.906	26353.876	4.776	111-18-01	8.067	358883.937702
1096-2 (6)	44486.171	26358.326	14.498	151-46-37	11.306	502960.649326
1096-2 (7)	44473.397	26365.182	7.389	66-03-40	13.609	605238.459773
1096-2 (8)	44476.395	26371.935	8.230	59-55-15	13.875	617109.980625
1096-2 (9)	44480.520	26379.057	12.883	64-33-53	18.756	834276.633120
1096-2 (10)	44486.053	26390.691	16.797	326-19-40	2.321	103252.129013


倍 面 積 合 計	-1556.243531
1/2	778.1217655

合 計 面 積	778.1217655
---------	-------------

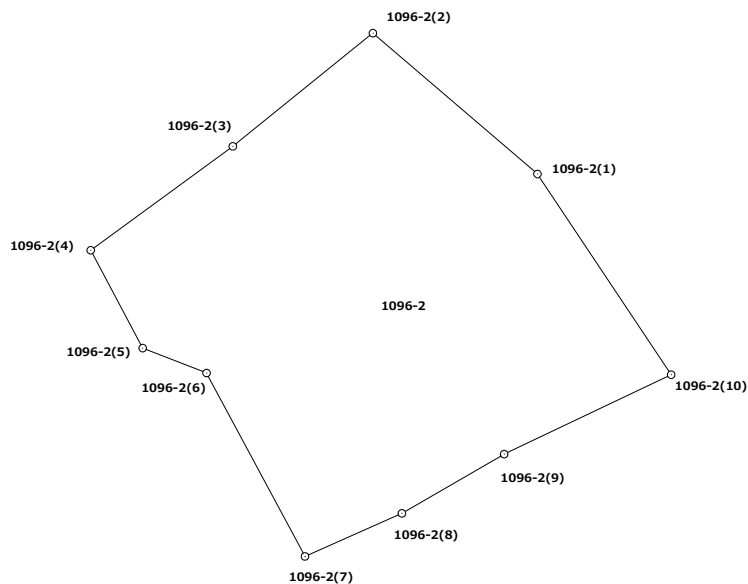

地 番	1122番	実 測 平 面 図
土地の所在	中頭郡読谷村字喜名後間原	

面 積 …… 3078.17 m²
 求 積 表 …… 別紙の通り
 求積方法 …… 電算図上座標法
 (使用機種 TOWISE Version 5.4.3.0)

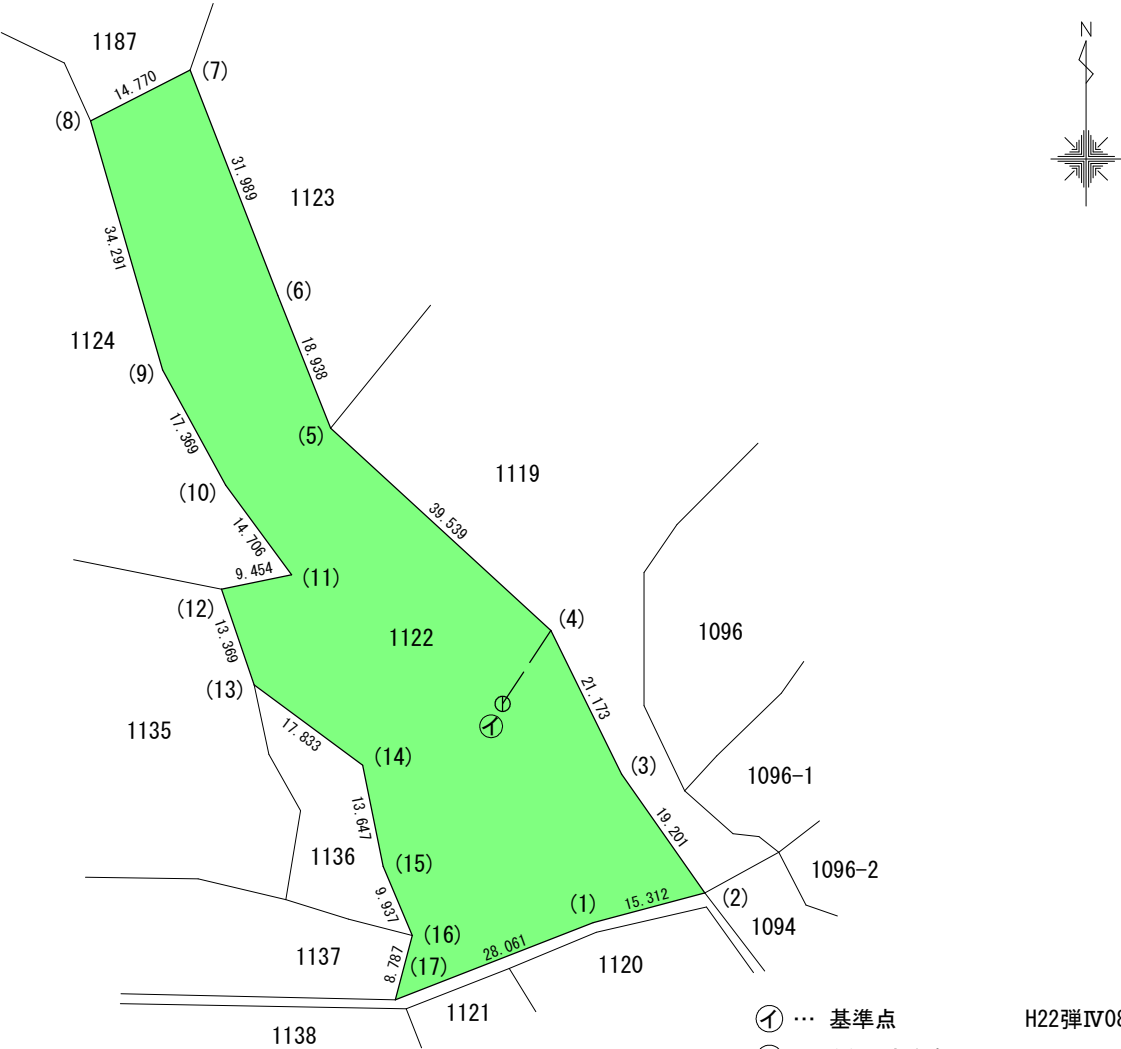

① …… 基準点 H22弾IV081
 ② → (4) の方向角 33-23-25
 ③ → (4) の距離 11.606m

作 製 者		縮尺	1/1000
-------	--	----	--------

面積計算 計算書


施設名：嘉手納弾薬庫地区

地番No： 21 地番名： 1122

点 名	Xn	Yn	距 離	方 向 角	Yn+1-Yn-1	Xn × (Yn+1-Yn-1)
1122(1)	44485.397	26326.532	15.312	75-09-31	40.945	1821454.580165
1122(2)	44489.319	26341.333	19.201	324-53-17	3.757	167146.371483
1122(3)	44505.026	26330.289	21.173	333-50-43	-20.377	-906878.914802
1122(4)	44524.031	26320.956	39.539	312-34-19	-38.451	-1711993.515981
1122(5)	44550.780	26291.838	18.938	338-17-39	-36.122	-1609263.275160
1122(6)	44568.375	26284.834	31.989	338-43-36	-18.610	-829417.458750
1122(7)	44598.184	26273.228	14.770	242-52-16	-24.751	-1103849.652184
1122(8)	44591.449	26260.083	34.291	163-51-07	-3.608	-160885.947992
1122(9)	44558.511	26269.620	17.369	151-17-22	17.881	796750.735191
1122(10)	44543.277	26277.964	14.706	143-46-54	17.033	758705.637141
1122(11)	44531.413	26286.653	9.454	258-23-17	-0.572	-25471.968236
1122(12)	44529.510	26277.392	13.369	161-03-25	-4.921	-219129.718710
1122(13)	44516.865	26281.732	17.833	126-37-16	18.653	830373.082845
1122(14)	44506.227	26296.045	13.647	168-27-08	17.045	758608.639215
1122(15)	44492.856	26298.777	9.937	157-09-59	6.588	293118.935328
1122(16)	44483.698	26302.633	8.787	194-48-12	1.611	71663.237478
1122(17)	44475.203	26300.388	28.061	68-41-54	23.899	1062912.876497

倍 面 積 合 計	-6156.356472
1/2	3078.1782360

合 計 面 積	3078.1782360
---------	--------------

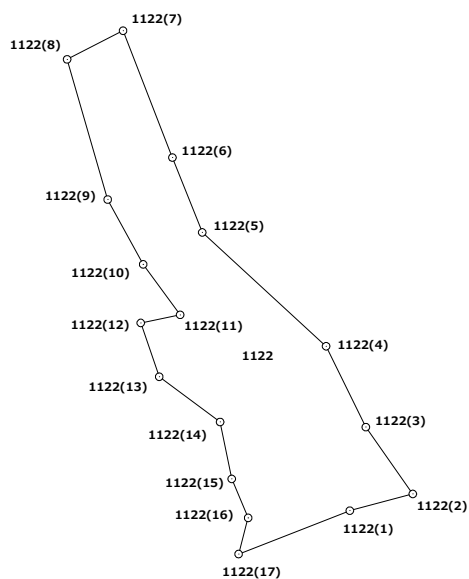


地 番 1123番

実 測 平 面 図


土地の所在 中頭郡読谷村字喜名後間原

面 積 1292.13 m²
求 積 表 別紙の通り
求積方法 電算図上座標法
(使用機種 TOWISE Version 5.4.3.0)

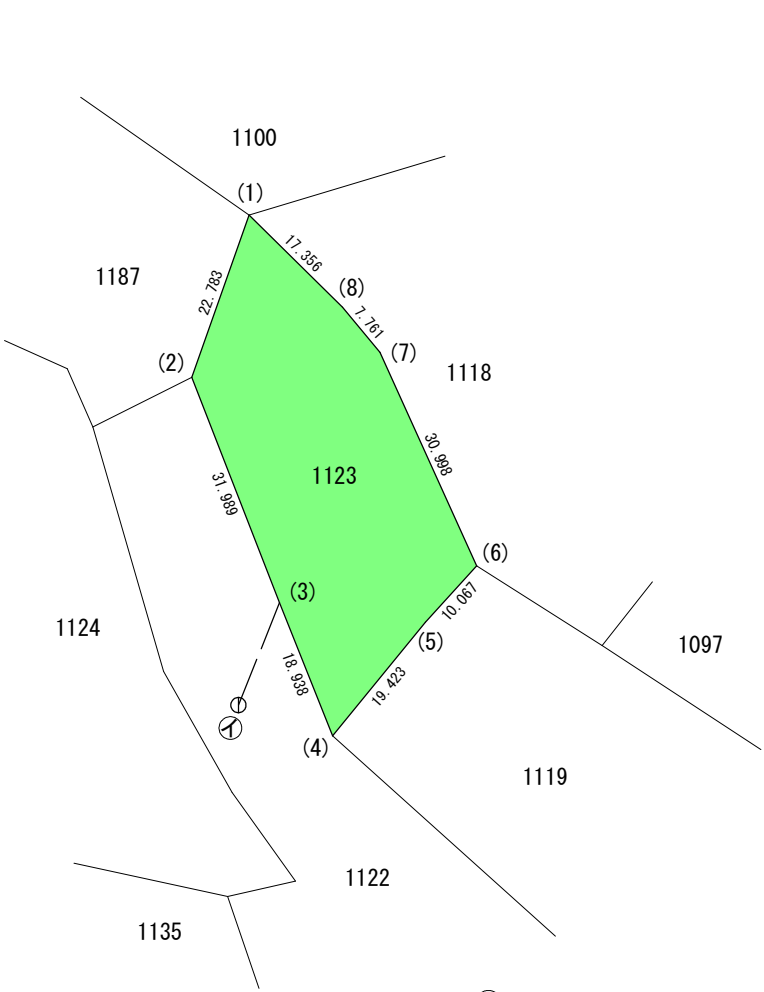

① ... 基準点 H22弾IV080
① → (3)の方向角 21-55-42
① → (3)の距離 14.583m

作 製 者

 

縮尺

1/1000

面積計算 計算書


施設名：嘉手納弾薬庫地区

地番No： 22 地番名： 1123

点 名	Xn	Yn	距 離	方 向 角	$Y_{n+1}-Y_{n-1}$	$X_n \times (Y_{n+1}-Y_{n-1})$
1123(1)	44619.674	26280.795	22.783	199-23-53	-19.926	-889091.624124
1123(2)	44598.184	26273.228	31.989	158-43-36	4.039	180132.065176
1123(3)	44568.375	26284.834	18.938	158-17-39	18.610	829417.458750
1123(4)	44550.780	26291.838	19.423	39-13-52	19.288	859295.444640
1123(5)	44565.825	26304.122	10.067	42-15-15	19.053	849112.663725
1123(6)	44573.276	26310.891	30.998	335-38-57	-6.012	-267974.535312
1123(7)	44601.516	26298.110	7.761	320-18-42	-17.737	-791097.089292
1123(8)	44607.488	26293.154	17.356	314-35-46	-17.315	-772378.654720


倍 面 積 合 計	-2584.271157
1/2	1292.1355785

合 計 面 積	1292.1355785
---------	--------------

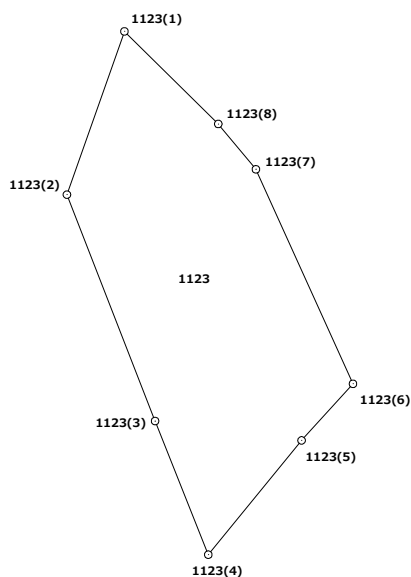

地 番	1127番	実 測 平 面 図
土地の所在	中頭郡読谷村字喜名後間原	

面 積 …… 944.17 m²
求 積 表 …… 別紙の通り
求積方法 …… 電算図上座標法
(使用機種 TOWISE Version 5.4.3.0)

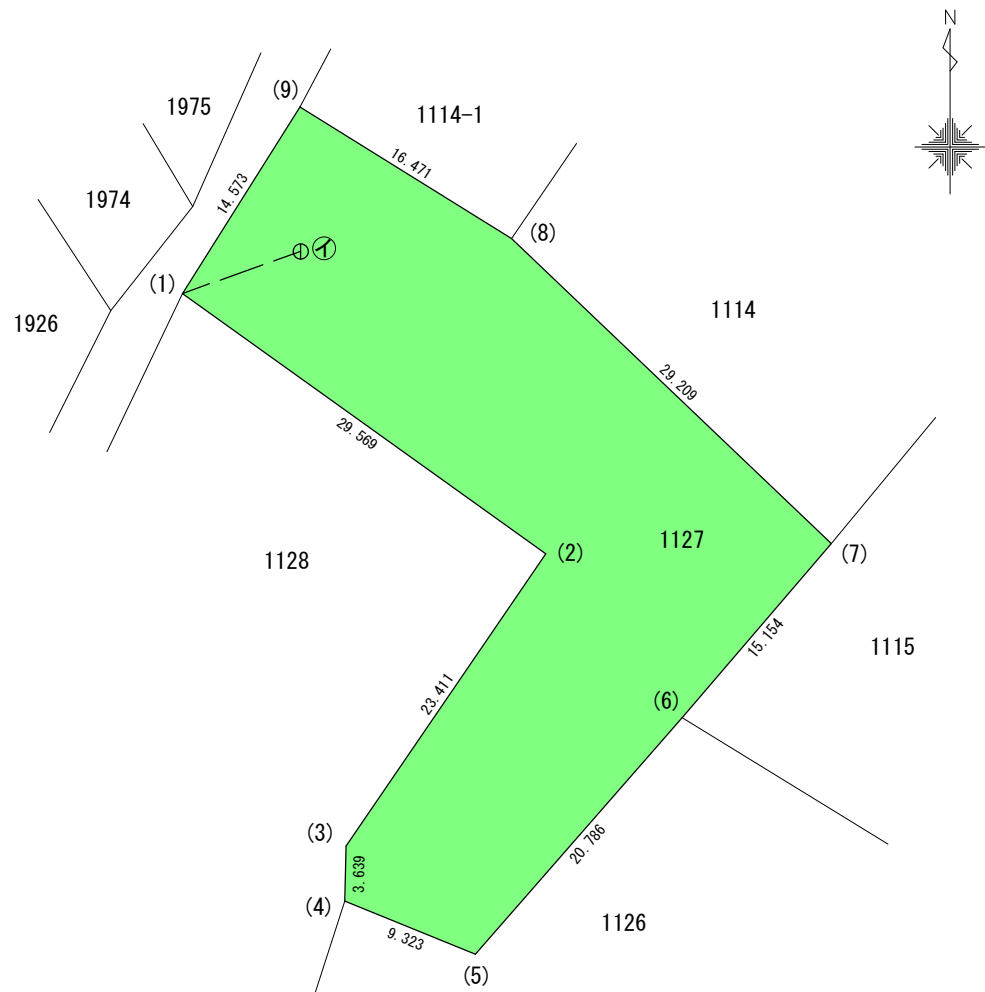

① … 基準点 H22弾IV061
① → (1)の方向角 250-27-22
① → (1)の距離 8.301m

作 製 者		縮 尺	1/500
-------	--	-----	-------

面積計算 計算書


施設名：嘉手納弾薬庫地区

地番No： 23 地番名： 1127

点 名	Xn	Yn	距 離	方 向 角	Y _{n+1} －Y _{n-1}	X _n × (Y _{n+1} －Y _{n-1})
1127(1)	44676.692	26132.537	29.569	125-36-59	16.262	726532.365304
1127(2)	44659.472	26156.575	23.411	214-23-04	10.817	483081.508624
1127(3)	44640.152	26143.354	3.639	181-08-02	-13.293	-593401.540536
1127(4)	44636.514	26143.282	9.323	112-13-46	8.558	381999.286812
1127(5)	44632.987	26151.912	20.786	41-08-51	22.307	995628.041009
1127(6)	44648.639	26165.589	15.154	40-31-12	23.523	1050269.935197
1127(7)	44660.159	26175.435	29.209	313-39-16	-11.287	-504079.214633
1127(8)	44680.322	26154.302	16.471	301-51-48	-35.122	-1569262.269284
1127(9)	44689.017	26140.313	14.573	212-14-54	-21.765	-972656.455005

倍 面 積 合 計	-1888.342512
1/2	944.1712560

合 計 面 積	944.1712560
---------	-------------

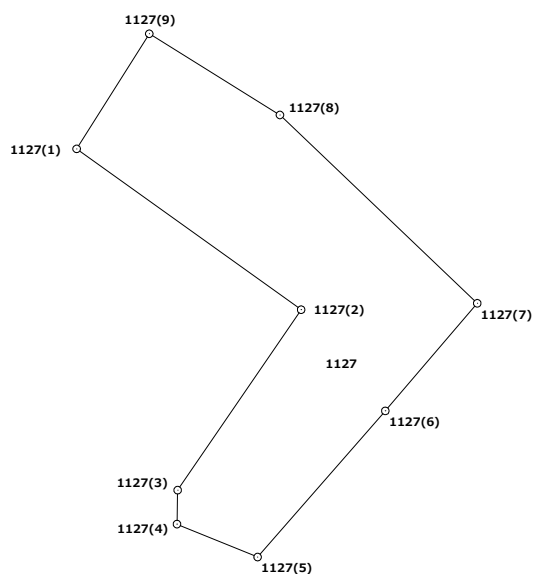


地 番 1207番

実 測 平 面 図


土地の所在 中頭郡読谷村字喜名福地原

面 積 …… 1487.18 m²
求 積 表 …… 別紙の通り
求積方法 …… 電算図上座標法
(使用機種 TOWISE Version 5.4.3.0)

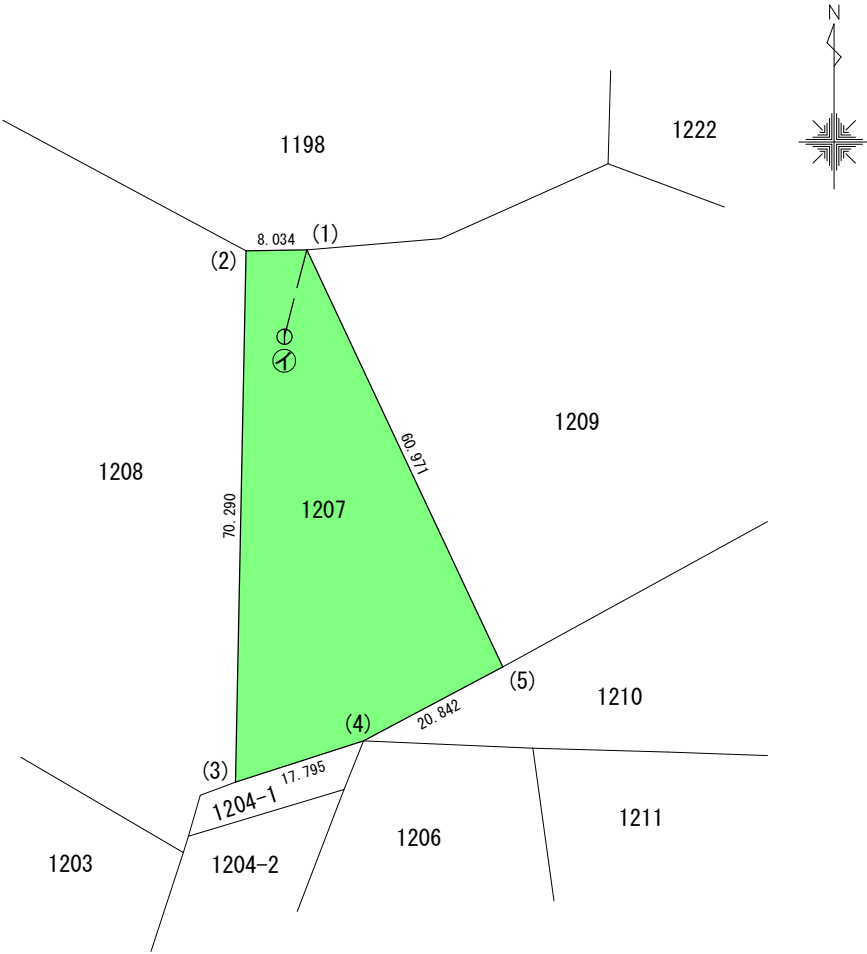

① … 基準点 H22弾IV055
① → (1)の方向角 14-21-38
① → (1)の距離 11.866m

作 製 者

 

縮尺 1/1000

面積計算 計算書


施設名：嘉手納弾薬庫地区

地番No： 24 地番名： 1207

点 名	Xn	Yn	距 離	方 向 角	$Y_{n+1}-Y_{n-1}$	$X_n \times (Y_{n+1}-Y_{n-1})$
1207(1)	44386.819	26802.945	8.034	268-54-58	-33.958	-1507287.599602
1207(2)	44386.667	26794.912	70.290	181-07-47	-9.419	-418078.016473
1207(3)	44316.391	26793.526	17.795	72-04-05	15.545	688898.298095
1207(4)	44321.870	26810.457	20.842	62-03-50	35.344	1566512.173280
1207(5)	44331.634	26828.870	60.971	334-50-12	-7.512	-333019.234608

倍 面 積 合 計	-2974.379308
1/2	1487.1896540

合 計 面 積	1487.1896540
---------	--------------

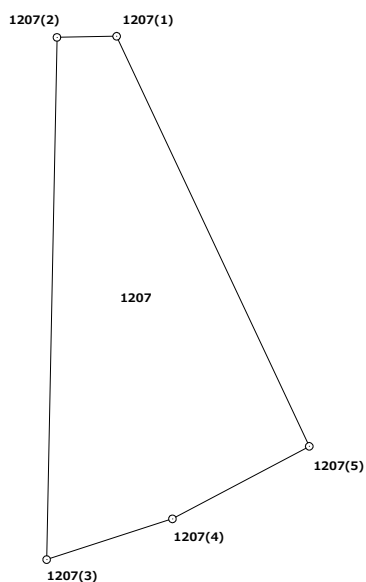


地 番 1212番

実 測 平 面 図


土地の所在 中頭郡読谷村字喜名福地原

面 積 …… 1391.23 m²
求 積 表 …… 別紙の通り
求積方法 …… 電算図上座標法
(使用機種 TOWISE Version 5.4.3.0)

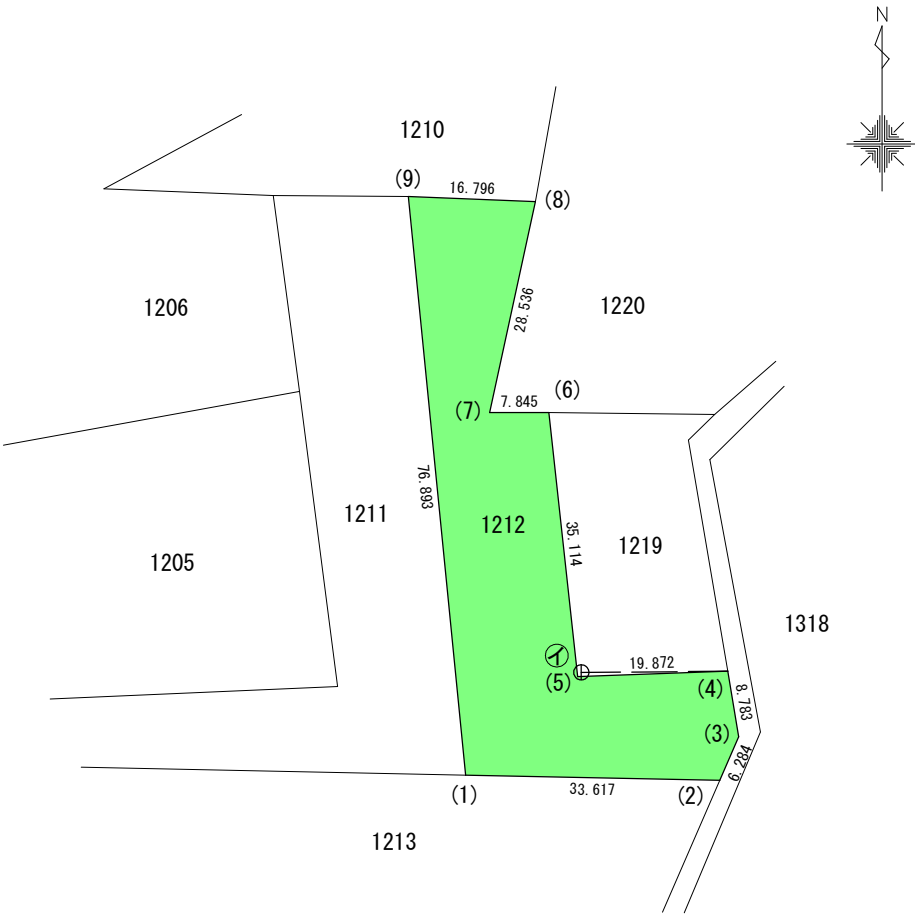

① … 基準点 H22弾Ⅱ09
① → (4) の方向角 89-34-15
① → (4) の距離 19.365m

作 製 者

 

縮尺

1/1000

面積計算 計算書


施設名：嘉手納弾薬庫地区

地番No： 25 地番名： 1212

点 名	Xn	Yn	距 離	方 向 角	$Y_{n+1}-Y_{n-1}$	$X_n \times (Y_{n+1}-Y_{n-1})$
1212(1)	44243.812	26858.054	33.617	91-11-23	41.177	1821827.446724
1212(2)	44243.114	26891.664	6.284	23-24-12	36.106	1597441.874084
1212(3)	44248.881	26894.160	8.783	350-27-53	1.041	46063.085121
1212(4)	44257.543	26892.705	19.872	267-57-50	-21.314	-943305.271502
1212(5)	44256.837	26872.846	35.114	353-47-56	-23.652	-1046762.708724
1212(6)	44291.746	26869.053	7.845	270-15-20	-11.638	-515467.339948
1212(7)	44291.781	26861.208	28.536	12-15-53	-1.783	-78972.245523
1212(8)	44319.666	26867.270	16.796	272-16-21	-10.721	-475151.139186
1212(9)	44320.332	26850.487	76.893	174-21-09	-9.216	-408456.179712



倍 面 積 合 計	-2782.478666
1/2	1391.2393330

合 計 面 積	1391.2393330
---------	--------------

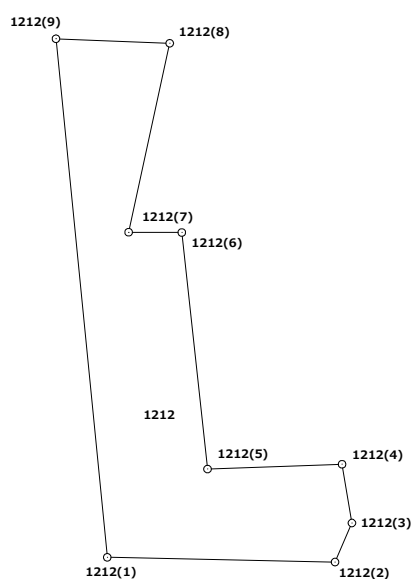

地 番	1247番	実 測 平 面 図
土地の所在	中頭郡読谷村字喜名福地原	

面 積 …… 6340.46 m²
求 積 表 …… 別紙の通り
求積方法 …… 電算図上座標法
(使用機種 TOWISE Version 5.4.3.0)

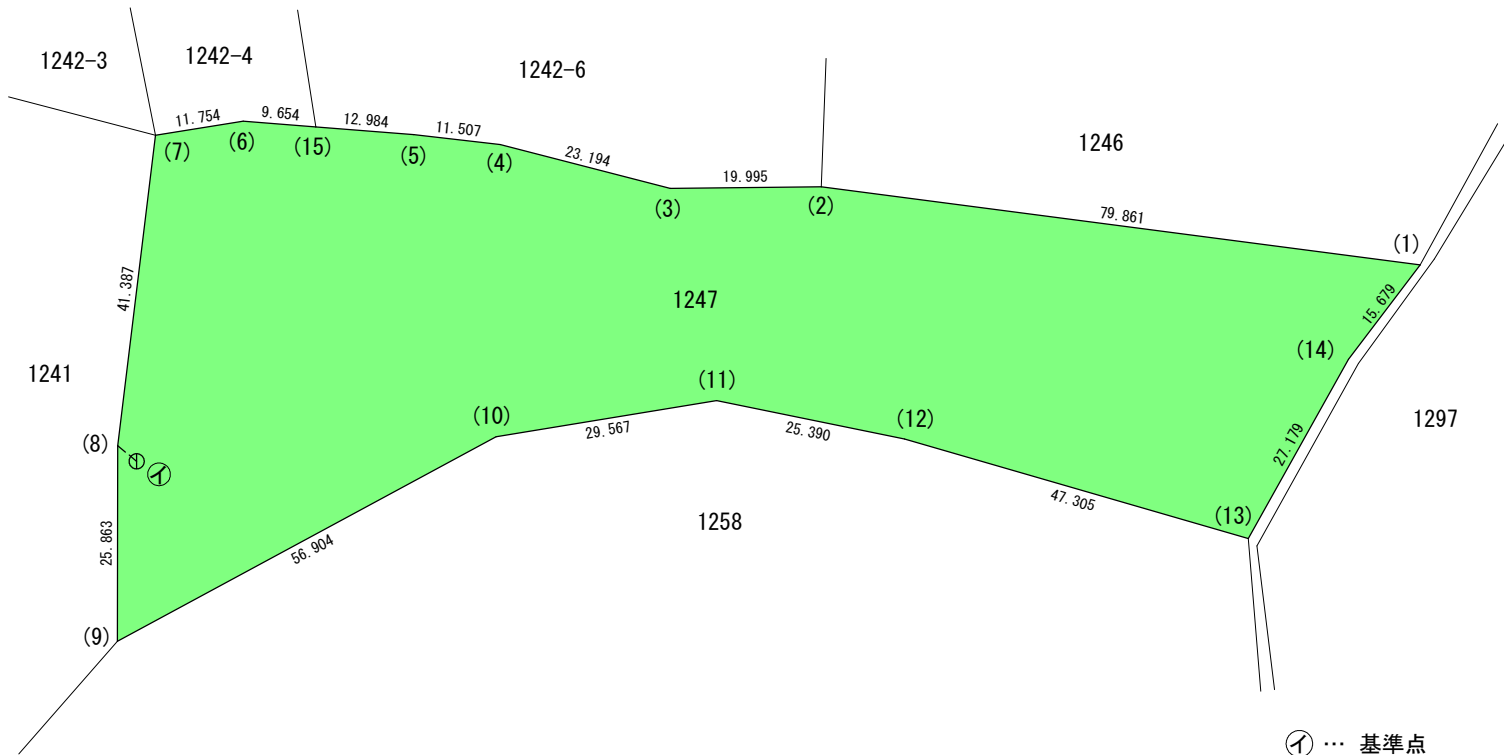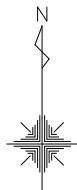

⊕ …… 基準点 H22弾IV037
⊙ → (8)の方向角 309-29-19
⊙ → (8)の距離 3.239m

作 製 者		縮 尺	1/1000
-------	--	-----	--------

面積計算 計算書


施設名：嘉手納弾薬庫地区

地番No： 26 地番名： 1247

点 名	Xn	Yn	距 離	方 向 角	Y _{n+1} －Y _{n-1}	X _n × (Y _{n+1} －Y _{n-1})
1247(1)	44682.123	26972.931	79.861	277-25-24	-69.710	-3114790.794330
1247(2)	44692.441	26893.739	19.995	269-24-56	-99.186	-4432864.453026
1247(3)	44692.237	26873.745	23.194	284-26-26	-42.455	-1897408.921835
1247(4)	44698.021	26851.284	11.507	276-38-31	-33.891	-1514860.629711
1247(5)	44699.352	26839.854	12.984	274-30-36	-24.374	-1089502.005648
1247(15)	44700.373	26826.910	9.654	274-30-34	-22.568	-1008798.017864
1247(6)	44701.132	26817.286	11.754	260-58-08	-21.232	-949094.434624
1247(7)	44699.287	26805.678	41.387	186-54-50	-16.590	-741561.171330
1247(8)	44658.201	26800.696	25.863	180-05-59	-5.027	-224496.776427
1247(9)	44632.338	26800.651	56.904	61-36-17	50.013	2232197.120394
1247(10)	44659.399	26850.709	29.567	80-40-57	79.235	3538587.479765
1247(11)	44664.186	26879.886	25.390	101-36-14	54.048	2414009.924928
1247(12)	44659.079	26904.757	47.305	106-09-54	70.306	3139801.208174
1247(13)	44645.909	26950.192	27.179	29-11-36	58.692	2620357.691028
1247(14)	44669.636	26963.449	15.679	37-12-40	22.739	1015742.853004

倍 面 積 合 計	-12680.927502
1/2	6340.4637510

合 計 面 積	6340.4637510
---------	--------------

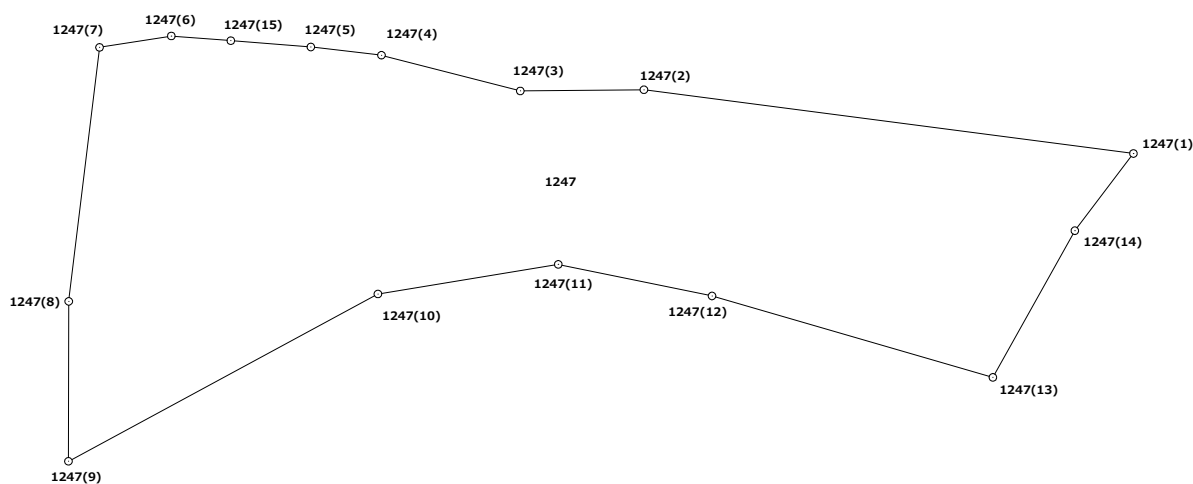


地 番 1257番

実 測 平 面 図


土地の所在 中頭郡読谷村字喜名福地原

面 積 …… 4076.27 m²
求 積 表 …… 別紙の通り
求積方法 …… 電算図上座標法
(使用機種 TOWISE Version 5.4.3.0)

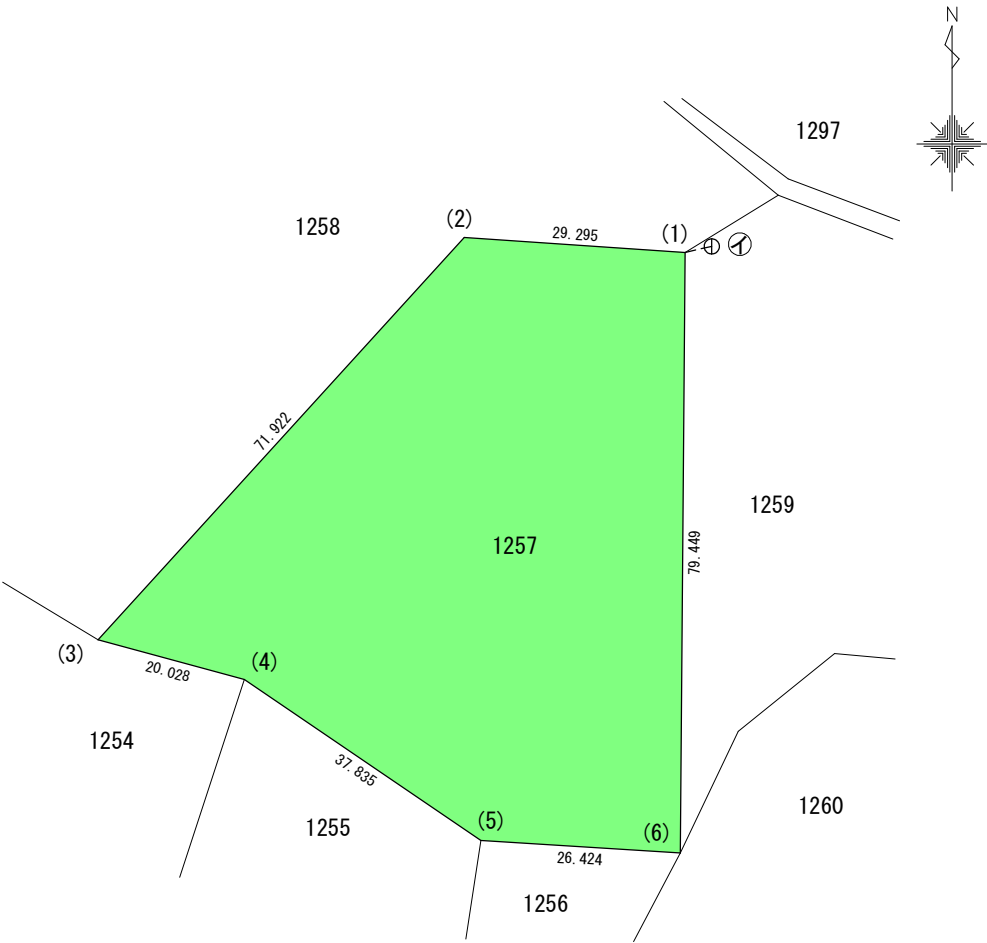

① …… 基準点 H22弾IV043
① → (1)の方向角 257-22-54
① → (1)の距離 3.607m

作 製 者

 

縮 尺

1/1000

面積計算 計算書


施設名：嘉手納弾薬庫地区

地番No： 27 地番名： 1257

点 名	Xn	Yn	距 離	方 向 角	$Y_{n+1}-Y_{n-1}$	$X_n \times (Y_{n+1}-Y_{n-1})$
1257(1)	44589.251	26955.777	29.295	273-48-53	-28.575	-1274137.847325
1257(2)	44591.200	26926.547	71.922	222-17-51	-77.632	-3461704.038400
1257(3)	44538.002	26878.145	20.028	105-12-52	-29.076	-1294986.946152
1257(4)	44532.746	26897.471	37.835	124-14-10	50.605	2253579.611330
1257(5)	44511.460	26928.750	26.424	93-35-27	57.651	2566130.180460
1257(6)	44509.805	26955.122	79.449	0-28-21	27.027	1202966.499735

倍 面 積 合 計	-8152.540352
1/2	4076.2701760



合 計 面 積	4076.2701760
---------	--------------

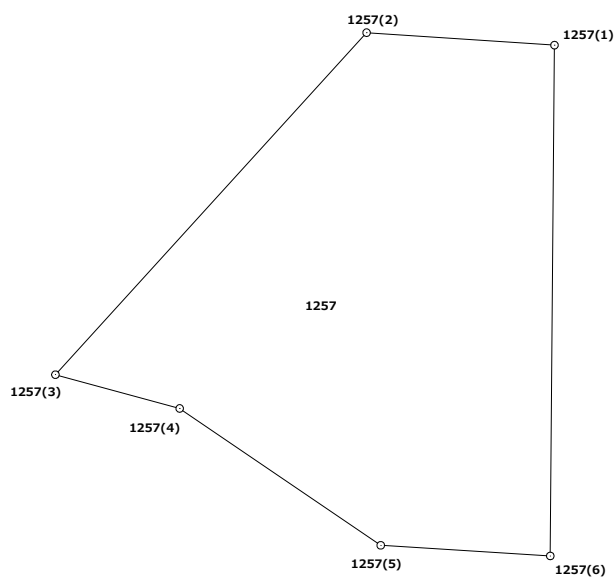

地 番	1315番
土地の所在	中頭郡読谷村字喜名親子比利原


実 測 平 面 図

面 積 ・・・・ 832.11 m²
求 積 表 ・・・・ 別紙の通り
求積方法 ・・・・ 電算図上座標法
(使用機種 TOWISE Version 5.4.3.0)

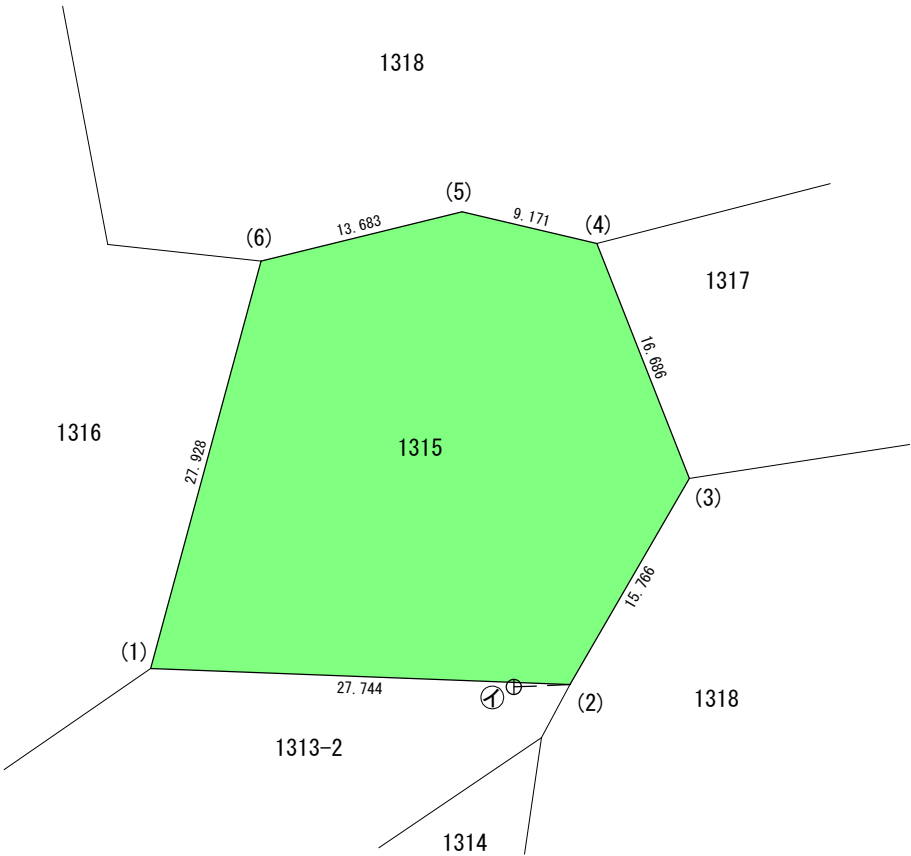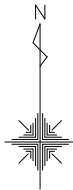

⊕ ... 基準点 H22弾IV114
① → (2)の方向角 87-41-56
① → (2)の距離 3.711m

作 製 者

 

縮 尺 1/500

面積計算 計算書


施設名：嘉手納弾薬庫地区

地番No： 28 地番名： 1315

点 名	Xn	Yn	距 離	方 向 角	$Y_{n+1}-Y_{n-1}$	$X_n \times (Y_{n+1}-Y_{n-1})$
1315(1)	44016.911	26849.159	27.744	92-11-45	20.427	899133.440997
1315(2)	44015.848	26876.883	15.766	30-03-59	35.623	1567976.553304
1315(3)	44029.493	26884.782	16.686	338-31-28	1.790	78812.792470
1315(4)	44045.021	26878.673	9.171	283-15-21	-15.036	-662260.935756
1315(5)	44047.124	26869.746	13.683	256-14-17	-22.217	-978594.953908
1315(6)	44043.869	26856.456	27.928	195-08-45	-20.587	-906731.131103

倍 面 積 合 計	-1664.233996
1/2	832.1169980

合 計 面 積	832.1169980
---------	-------------


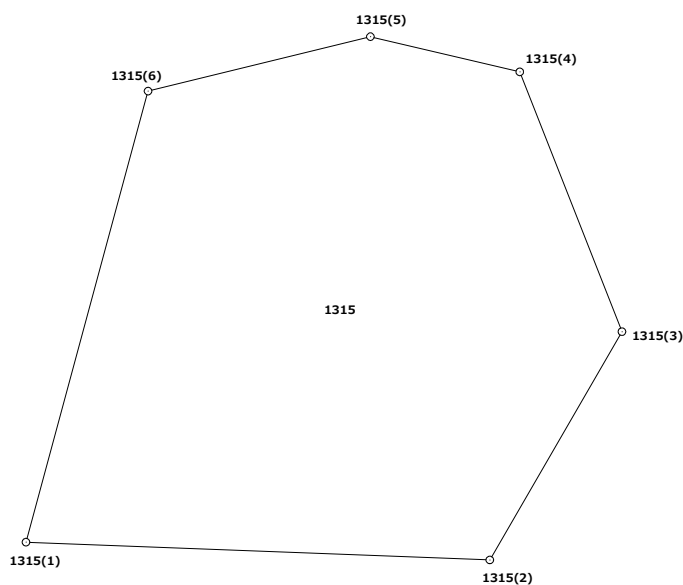


地 番 1853番

実 測 平 面 図


土地の所在 中頭郡読谷村字喜名外部原

面 積 …… 231.07 m²
求 積 表 …… 別紙の通り
求積方法 …… 電算図上座標法
(使用機種 TOWISE Version 5.4.3.0)

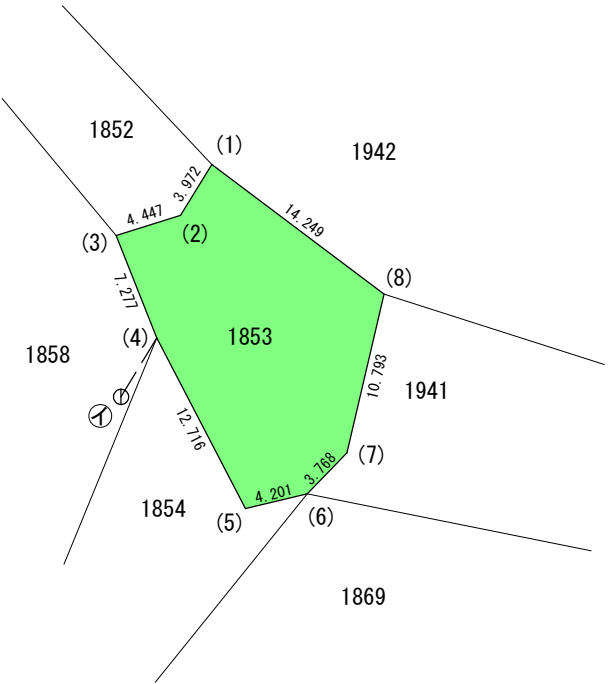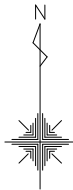

⊕ … 基準点 H22弾IV071
⌒ → (4) の方向角 31-11-47
⌒ → (4) の距離 4.564m

作 製 者

 

縮 尺 1/500

面積計算 計算書


施設名：嘉手納弾薬庫地区

地番No： 29 地番名： 1853

点 名	Xn	Yn	距 離	方 向 角	Y _{n+1} －Y _{n-1}	X _n × (Y _{n+1} －Y _{n-1})
1853 (1)	44685. 615	25959. 922	3. 972	211-38-57	-13. 466	-601736. 491590
1853 (2)	44682. 234	25957. 838	4. 447	252-36-44	-6. 328	-282749. 176752
1853 (3)	44680. 905	25953. 594	7. 277	158-19-17	-1. 556	-69523. 488180
1853 (4)	44674. 143	25956. 282	12. 716	152-34-43	8. 544	381695. 877792
1853 (5)	44662. 856	25962. 138	4. 201	76-38-55	9. 943	444082. 777208
1853 (6)	44663. 826	25966. 225	3. 768	44-03-14	6. 707	299560. 280982
1853 (7)	44666. 534	25968. 845	10. 793	13-10-11	5. 079	226861. 326186
1853 (8)	44677. 043	25971. 304	14. 249	306-59-03	-8. 923	-398653. 254689

倍 面 積 合 計	-462. 149043
1/2	231. 0745215

合 計 面 積	231. 0745215
---------	--------------


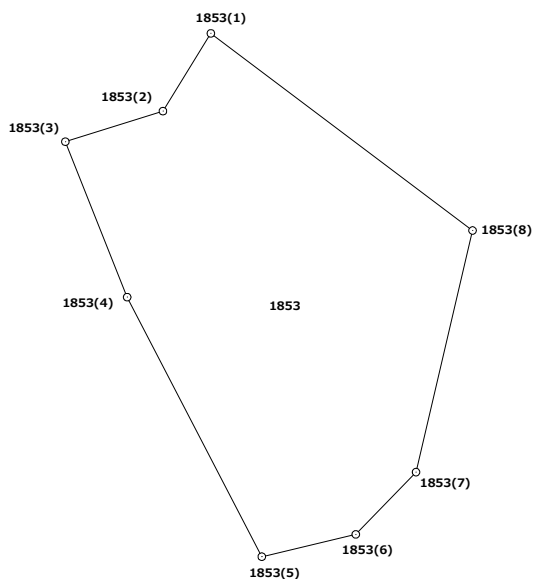


地番 1907番

実測平面図


土地の所在 中頭郡読谷村字喜名外部原

面積 …… 90.03 m²
求積表 …… 別紙の通り
求積方法 …… 電算図上座標法
(使用機種 TOWISE Version 5.4.3.0)

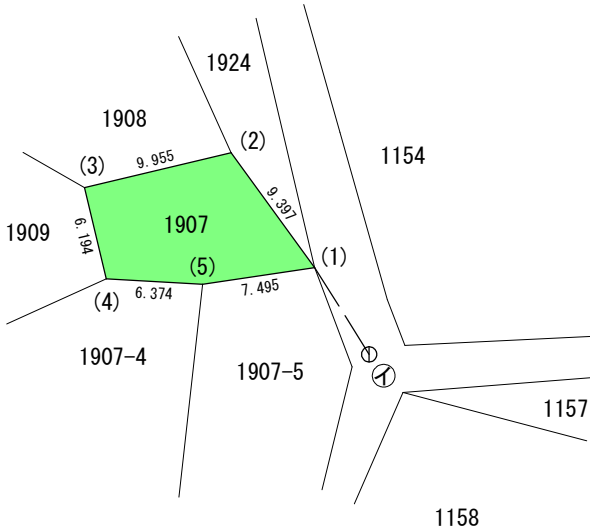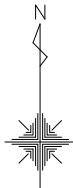

① … 基準点 H22弾IV066
① → (1)の方向角 327-53-20
① → (1)の距離 6.774m

作製者

 

縮尺 1/500

面積計算 計算書


施設名：嘉手納弾薬庫地区

地番No： 30 地番名： 1907

点 名	Xn	Yn	距 離	方 向 角	$Y_{n+1}-Y_{n-1}$	$X_n \times (Y_{n+1}-Y_{n-1})$
1907(1)	44527.688	26075.577	9.397	323-54-47	1.879	83667.525752
1907(2)	44535.282	26070.042	9.955	256-34-16	-15.218	-677737.921476
1907(3)	44532.970	26060.359	6.194	166-33-22	-8.243	-367085.271710
1907(4)	44526.946	26061.799	6.374	93-14-16	7.804	347488.286584
1907(5)	44526.586	26068.163	7.495	81-32-44	13.778	613487.301908

倍 面 積 合 計	-180.078942
1/2	90.0394710

合 計 面 積	90.0394710
---------	------------

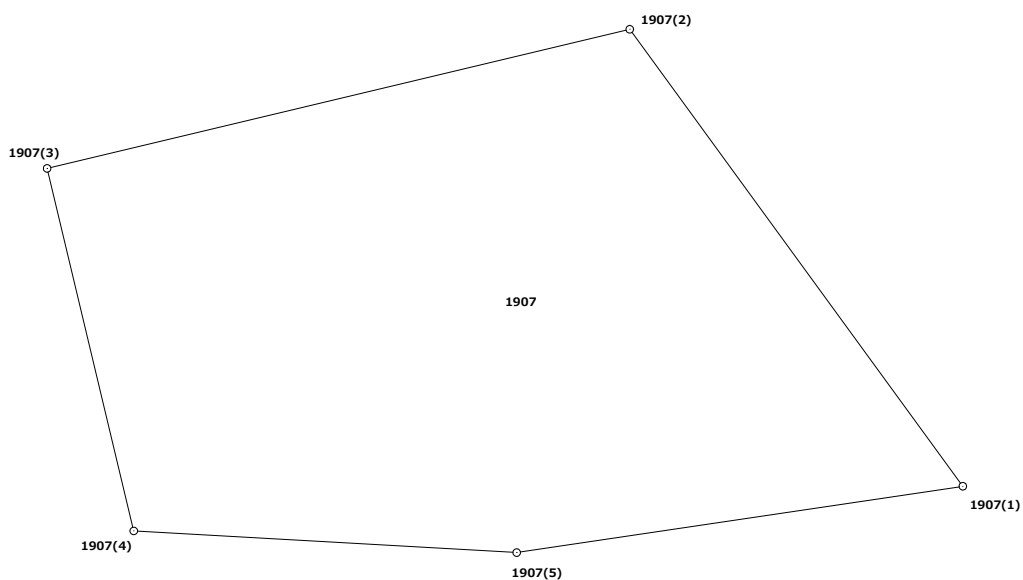


地 番 1917番

実 測 平 面 図


土地の所在 中頭郡読谷村字喜名外部原

面 積 70.04 m²
求 積 表 別紙の通り
求積方法 電算図上座標法
(使用機種 TOWISE Version 5.4.3.0)

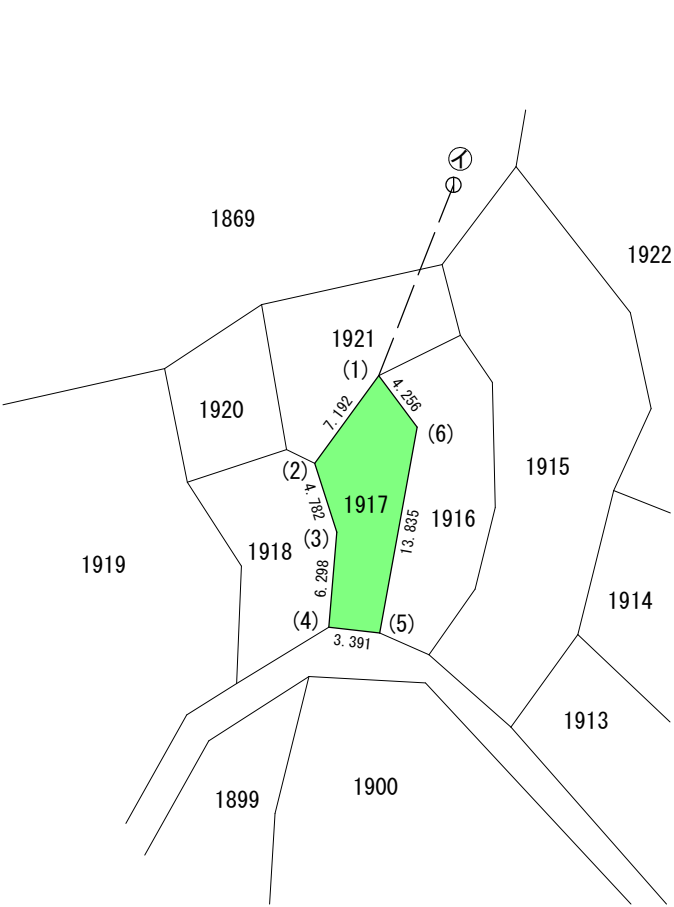

① ... 基準点 H22弾IV068
① → (1)の方向角 201-22-44
① → (1)の距離 13.546m

作 製 者

 

縮尺 1/500

面積計算 計算書


施設名：嘉手納弾薬庫地区

地番No： 31 地番名： 1917

点 名	Xn	Yn	距 離	方 向 角	$Y_{n+1}-Y_{n-1}$	$X_n \times (Y_{n+1}-Y_{n-1})$
1917(1)	44609.014	26013.798	7.192	216-07-33	-6.776	-302270.678864
1917(2)	44603.205	26009.558	4.782	162-14-50	-2.782	-124086.116310
1917(3)	44598.651	26011.016	6.298	184-48-32	0.930	41476.745430
1917(4)	44592.375	26010.488	3.391	96-36-12	2.841	126686.937375
1917(5)	44591.985	26013.857	13.835	10-18-51	5.846	260684.744310
1917(6)	44605.596	26016.334	4.256	323-25-35	-0.059	-2631.730164

倍 面 積 合 計	-140.098223
1/2	70.0491115

合 計 面 積	70.0491115
---------	------------

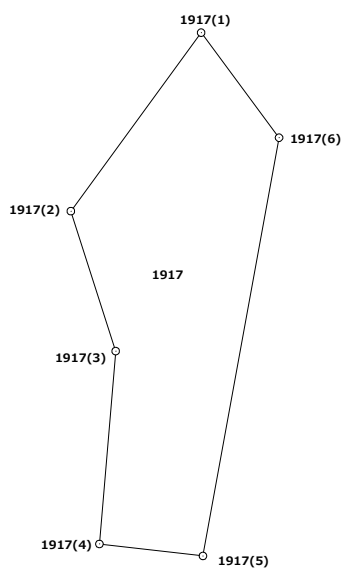


地 番 2056番

実 測 平 面 図

土地の所在 中頭郡読谷村字喜名外部原

面 積 …… 1143.18 m²
求 積 表 …… 別紙の通り
求積方法 …… 電算図上座標法
(使用機種 TOWISE Version 5.4.3.0)

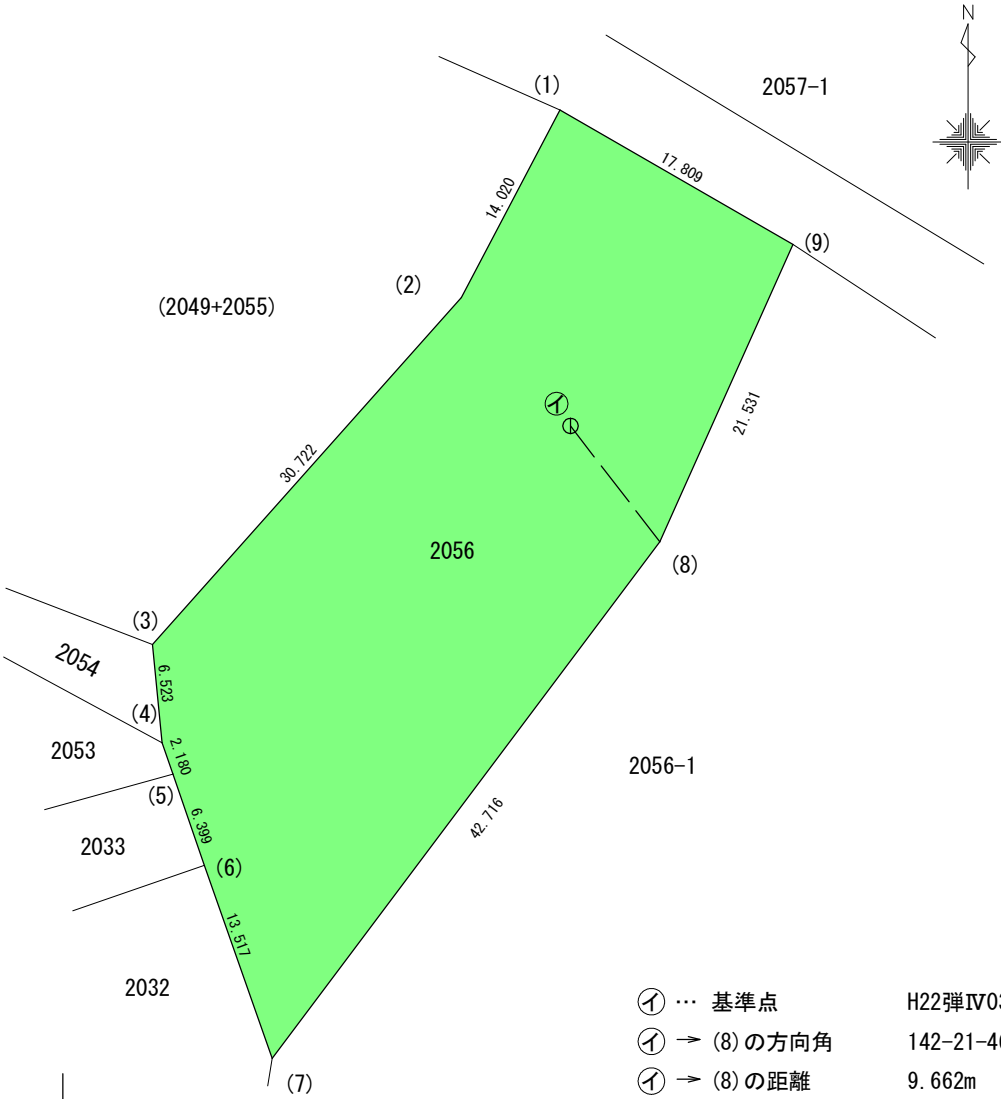

作 製 者

縮 尺 1/500

面積計算 計算書


施設名：嘉手納弾薬庫地区

地番No： 32 地番名： 2056

点 名	Xn	Yn	距 離	方 向 角	$Y_{n+1}-Y_{n-1}$	$X_n \times (Y_{n+1}-Y_{n-1})$
2056(1)	45032.392	25998.809	14.020	207-41-27	-21.936	-987830.550912
2056(2)	45019.978	25992.294	30.722	221-39-18	-26.934	-1212568.087452
2056(3)	44997.024	25971.875	6.523	174-24-17	-19.783	-890176.125792
2056(4)	44990.532	25972.511	2.180	160-59-30	1.346	60557.256072
2056(5)	44988.471	25973.221	6.399	160-56-11	2.800	125967.718800
2056(6)	44982.423	25975.311	13.517	160-40-15	6.564	295264.624572
2056(7)	44969.668	25979.785	42.716	36-52-33	30.107	1353901.794476
2056(8)	45003.838	26005.418	21.531	24-09-33	34.445	1550157.199910
2056(9)	45023.483	26014.230	17.809	300-00-57	-6.609	-297560.199147


倍 面 積 合 計	-2286.369473
1/2	1143.1847365

合 計 面 積	1143.1847365
---------	--------------

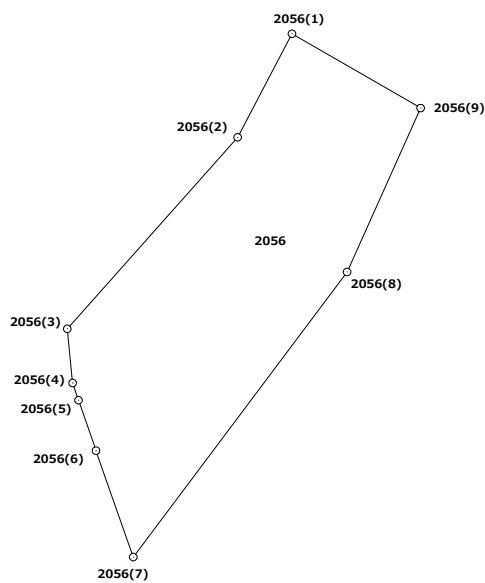

地 番	2077番	実 測 平 面 図
土地の所在	中頭郡読谷村字喜名外部原	

面 積 …… 4163.28 m²
 求 積 表 …… 別紙の通り
 求積方法 …… 電算図上座標法
 (使用機種 TOWISE Version 5.4.3.0)

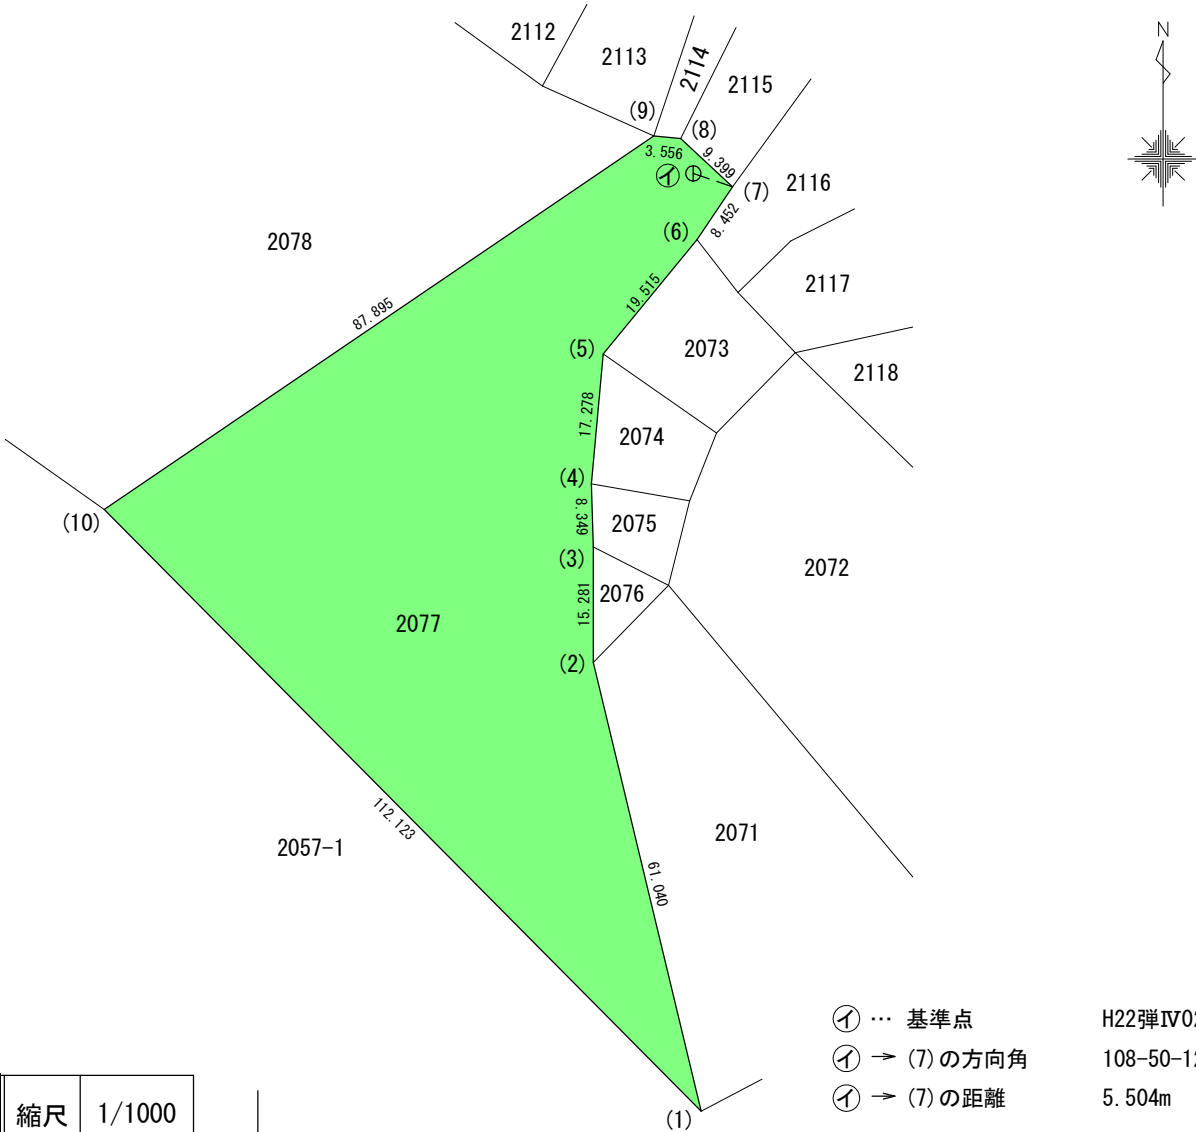

作 製 者		縮尺	1/1000
-------	--	----	--------

面積計算 計算書


施設名：嘉手納弾薬庫地区

地番No： 33 地番名： 2077

点 名	Xn	Yn	距 離	方 向 角	$Y_{n+1}-Y_{n-1}$	$X_n \times (Y_{n+1}-Y_{n-1})$
2077(1)	45074.190	26080.601	61.040	346-29-27	64.714	2916931.131660
2077(2)	45133.541	26066.342	15.281	359-56-24	-14.275	-644281.297775
2077(3)	45148.822	26066.326	8.349	358-19-55	-0.259	-11693.544898
2077(4)	45157.167	26066.083	17.278	5-09-13	1.309	59110.731603
2077(5)	45174.375	26067.635	19.515	39-25-54	13.947	630047.008125
2077(6)	45189.448	26080.030	8.452	34-04-18	17.130	774095.244240
2077(7)	45196.449	26084.765	9.399	312-55-03	-2.148	-97081.972452
2077(8)	45202.849	26077.882	3.556	275-03-58	-10.425	-471239.700825
2077(9)	45203.163	26074.340	87.895	235-49-06	-76.254	-3446921.991402
2077(10)	45153.782	26001.628	112.123	135-13-25	6.261	282707.829102

倍 面 積 合 計	-8326.562622
1/2	4163.2813110

合 計 面 積	4163.2813110
---------	--------------

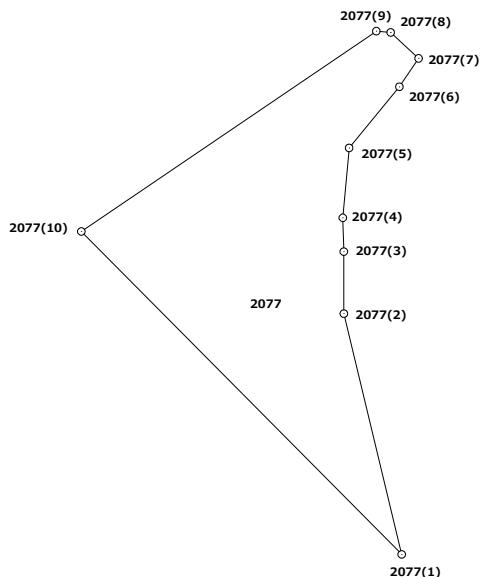


地 番 2879番

実 測 平 面 図

土地の所在 中頭郡読谷村字座喜味尾頓川

面 積 419.08 m²
求 積 表 別紙の通り
求積方法 電算図上座標法
(使用機種 TOWISE Version 5.4.3.0)

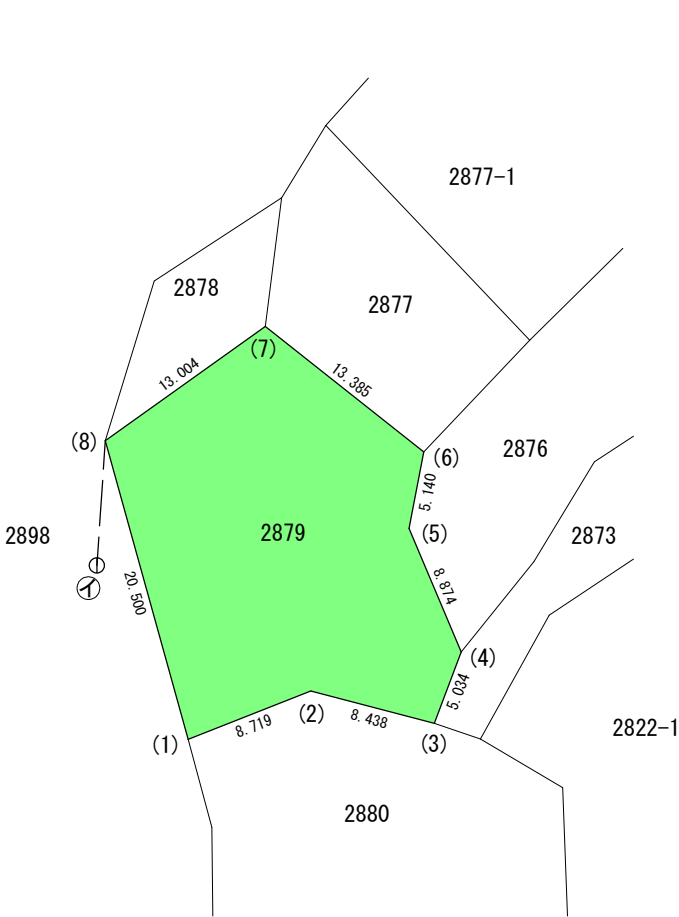

① ... 基準点 H22弾IV016
① → (8)の方向角 3-52-46
① → (8)の距離 8.262m

作 製 者



縮尺 1/500

面積計算 計算書


施設名：嘉手納弾薬庫地区

地番No： 34 地番名： 2879

点 名	Xn	Yn	距 離	方 向 角	Yn+1-Yn-1	Xn × (Yn+1-Yn-1)
2879(1)	45553.670	25536.355	8.719	68-24-17	13.586	618892.160620
2879(2)	45556.879	25544.462	8.438	104-38-32	16.271	741255.978209
2879(3)	45554.746	25552.626	5.034	20-43-16	9.945	453041.948970
2879(4)	45559.454	25554.407	8.874	337-10-16	-1.662	-75719.812548
2879(5)	45567.633	25550.964	5.140	10-57-29	-2.466	-112369.782978
2879(6)	45572.679	25551.941	13.385	308-23-45	-9.513	-433532.895327
2879(7)	45580.992	25541.451	13.004	234-24-38	-21.065	-960163.596480
2879(8)	45573.424	25530.876	20.500	164-29-53	-5.096	-232242.168704


倍 面 積 合 計	-838.168238
1/2	419.0841190

合 計 面 積	419.0841190
---------	-------------

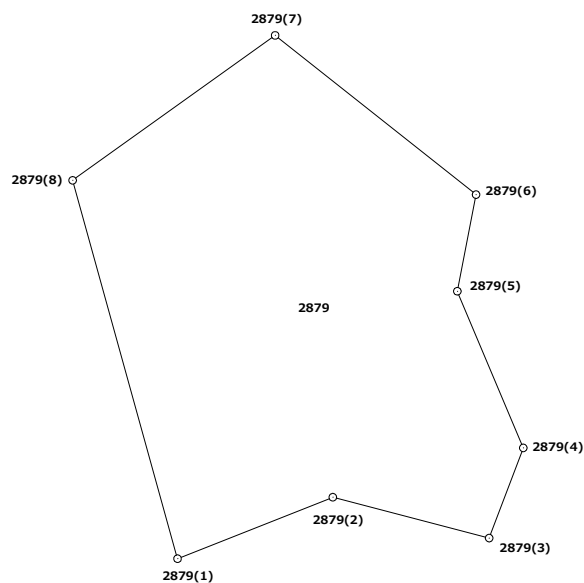

地 番	895番	実 測 平 面 図
土地の所在	中頭郡読谷村字伊良皆仲地原	

面 積 …… 828.12 m²
求 積 表 …… 別紙の通り
求積方法 …… 電算図上座標法
(使用機種 TOWISE Version 5.4.3.0)

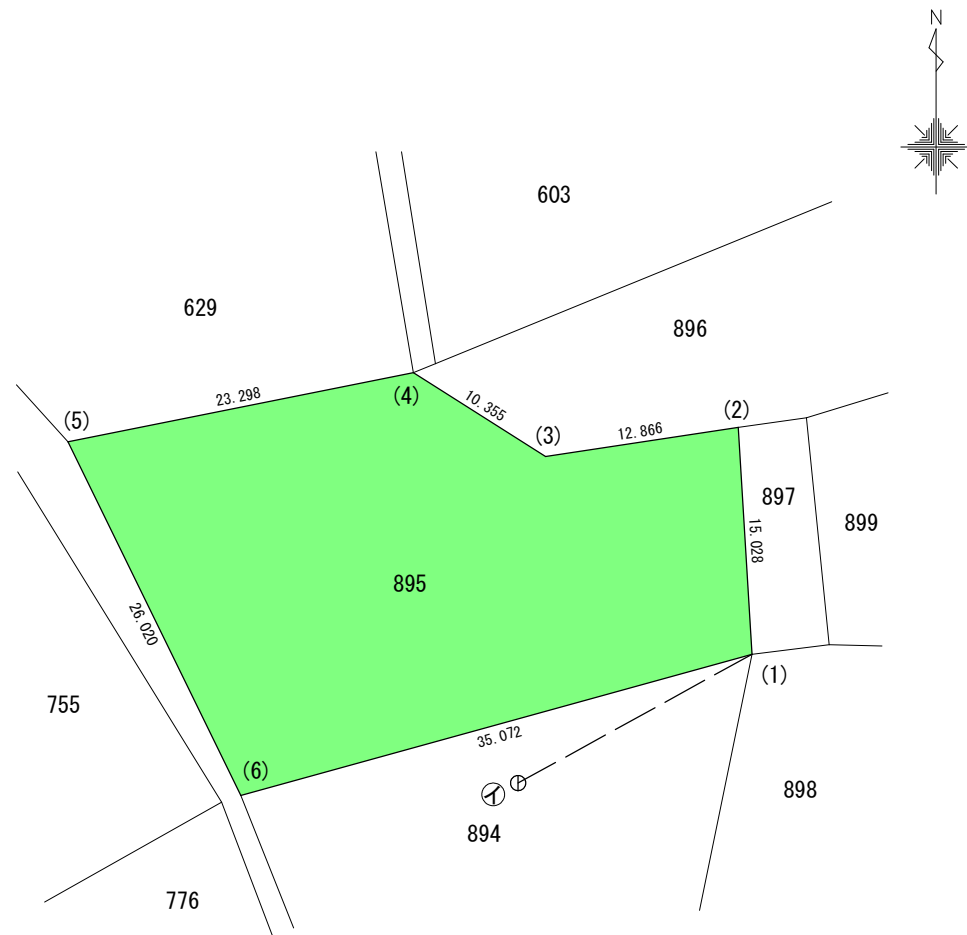

Ⓘ …… 基準点 H22弾IV205
Ⓘ → (1)の方向角 61-10-48
Ⓘ → (1)の距離 17.664m

作 製 者		縮 尺	1/500
-------	--	-----	-------

面積計算 計算書


施設名：嘉手納弾薬庫地区

地番No： 35 地番名： 895

点 名	Xn	Yn	距 離	方 向 角	$Y_{n+1}-Y_{n-1}$	$X_n \times (Y_{n+1}-Y_{n-1})$
895 (1)	43541. 716	25739. 310	15. 028	356-27-21	32. 879	1431608. 080364
895 (2)	43556. 715	25738. 381	12. 866	261-25-35	-13. 651	-594592. 716465
895 (3)	43554. 797	25725. 659	10. 355	302-20-44	-21. 470	-935121. 491590
895 (4)	43560. 337	25716. 911	23. 298	258-39-56	-31. 592	-1376158. 166504
895 (5)	43555. 758	25694. 067	26. 020	153-55-49	-11. 409	-496927. 643022
895 (6)	43532. 385	25705. 502	35. 072	74-34-14	45. 243	1969535. 694555

倍 面 積 合 計	-1656. 242662
1/2	828. 1213310

合 計 面 積	828. 1213310
---------	--------------


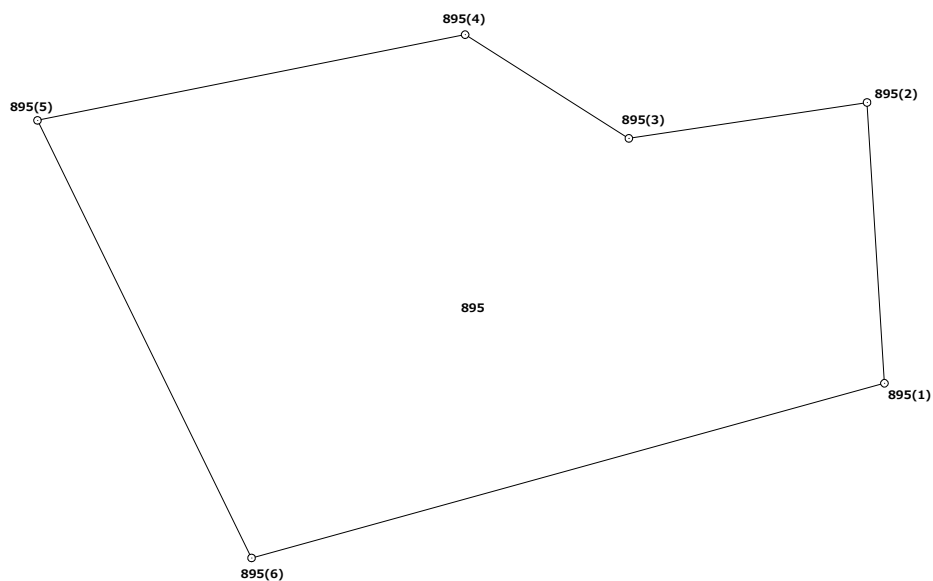


地 番 1600番

実 測 平 面 図


土地の所在 中頭郡読谷村字伊良皆東原

面 積 86.10 m²
求 積 表 別紙の通り
求積方法 電算図上座標法
(使用機種 TOWISE Version 5.4.3.0)

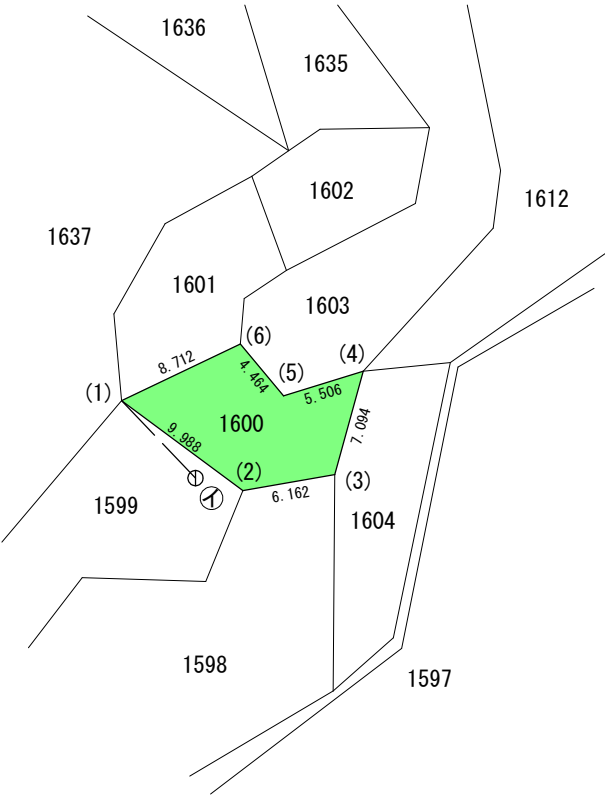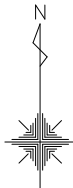

① ... 基準点 H22弾IV284
① → (1)の方向角 316-22-19
① → (1)の距離 7.089m

作 製 者

 

縮尺 1/500

面積計算 計算書


施設名：嘉手納弾薬庫地区

地番No： 36 地番名： 1600

点 名	Xn	Yn	距 離	方 向 角	$Y_{n+1}-Y_{n-1}$	$X_n \times (Y_{n+1}-Y_{n-1})$
1600(1)	42402.680	26125.278	9.988	126-35-36	0.154	6530.012720
1600(2)	42396.726	26133.297	6.162	80-10-48	14.091	597412.266066
1600(3)	42397.777	26139.369	7.094	15-29-02	7.966	337740.691582
1600(4)	42404.614	26141.263	5.506	252-54-40	-3.369	-142861.144566
1600(5)	42402.996	26136.000	4.464	320-12-27	-8.120	-344312.327520
1600(6)	42406.426	26133.143	8.712	244-31-56	-10.722	-454681.699572

倍 面 積 合 計	-172.201290
1/2	86.1006450

合 計 面 積	86.1006450
---------	------------

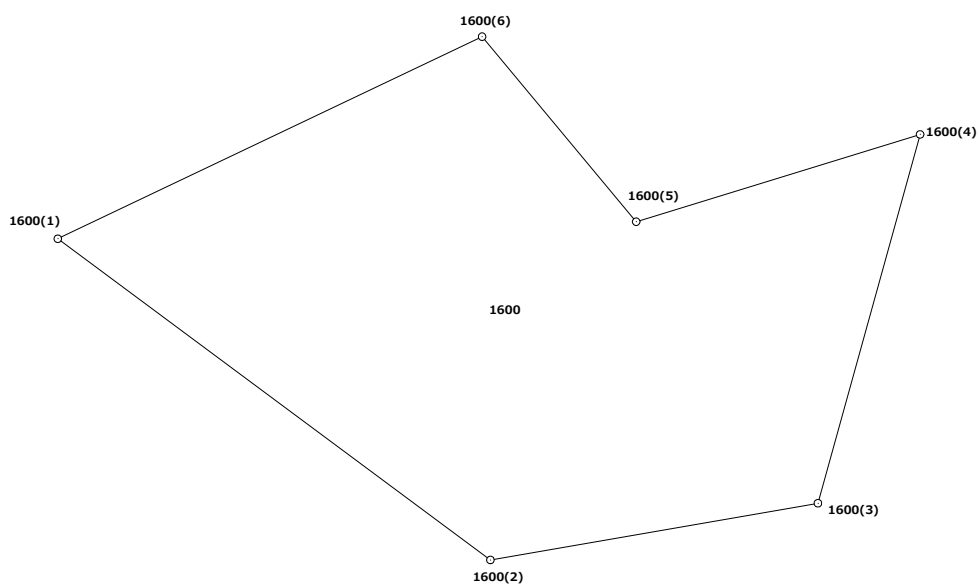


地番 1752番

実測平面図


土地の所在 中頭郡読谷村字伊良皆前原

面積 …… 471.06 m²
求積表 …… 別紙の通り
求積方法 …… 電算図上座標法
(使用機種 TOWISE Version 5.4.3.0)

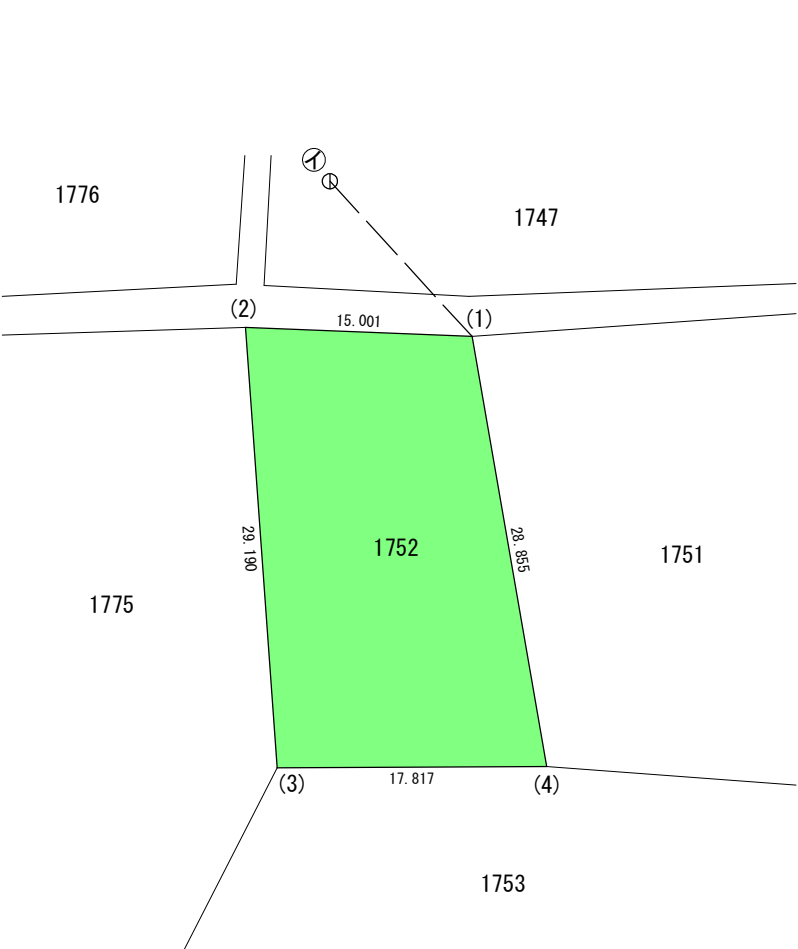

⊕ …… 基準点 H22弾IV280
① → (1)の方向角 137-31-47
① → (1)の距離 13.922m

作製者

 

縮尺

1/500

面積計算 計算書


施設名：嘉手納弾薬庫地区

地番No： 37 地番名： 1752

点 名	Xn	Yn	距 離	方 向 角	$Y_{n+1}-Y_{n-1}$	$X_n \times (Y_{n+1}-Y_{n-1})$
1752(1)	42480.634	25621.265	15.001	272-16-10	-19.920	-846214.229280
1752(2)	42481.228	25606.276	29.190	175-52-07	-12.886	-547413.104008
1752(3)	42452.114	25608.379	17.817	89-42-50	19.920	845646.110880
1752(4)	42452.203	25626.196	28.855	350-09-38	12.886	547039.087858

倍 面 積 合 計	-942.134550
1/2	471.0672750



合 計 面 積	471.0672750
---------	-------------

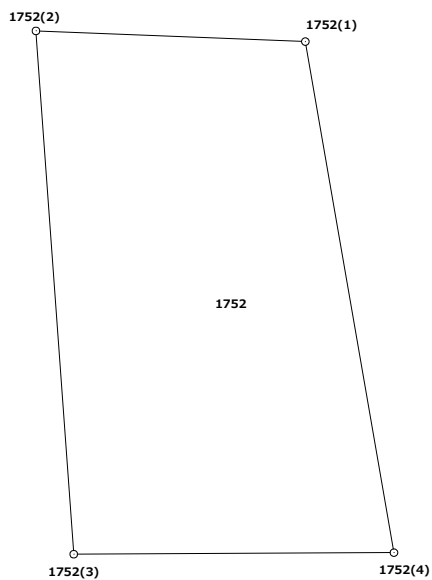

地 番	221番
土地の所在	中頭郡読谷村字長田与名田原


実 測 平 面 図

面 積 …… 923.16 m²
求 積 表 …… 別紙の通り
求積方法 …… 電算図上座標法
(使用機種 TOWISE Version 5.4.3.0) 570

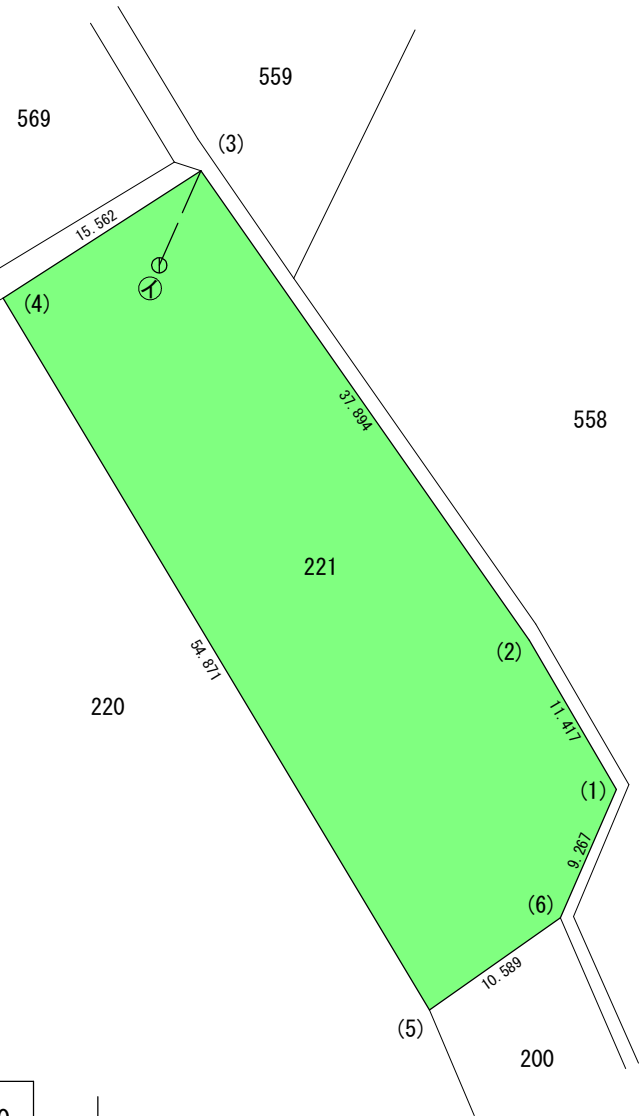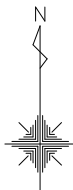

③ …… 基準点 H22弾IV185
③ → (3) の方向角 23-46-55
③ → (3) の距離 6.834m

作 製 者

 

縮 尺 1/500

面積計算 計算書


施設名：嘉手納弾薬庫地区

地番No： 38 地番名： 221

点 名	Xn	Yn	距 離	方 向 角	$Y_{n+1}-Y_{n-1}$	$X_n \times (Y_{n+1}-Y_{n-1})$
221 (1)	43479.891	26554.241	11.417	329-43-04	-2.059	-89525.095569
221 (2)	43489.750	26548.484	37.894	325-02-41	-27.468	-1194576.453000
221 (3)	43520.808	26526.773	15.562	237-15-13	-34.800	-1514524.118400
221 (4)	43512.390	26513.684	54.871	149-05-10	15.101	657080.601390
221 (5)	43465.314	26541.874	10.589	54-57-22	36.859	1602088.008726
221 (6)	43471.394	26550.543	9.267	23-31-09	12.367	537610.729598


倍 面 積 合 計	-1846.327255
1/2	923.1636275

合 計 面 積	923.1636275
---------	-------------

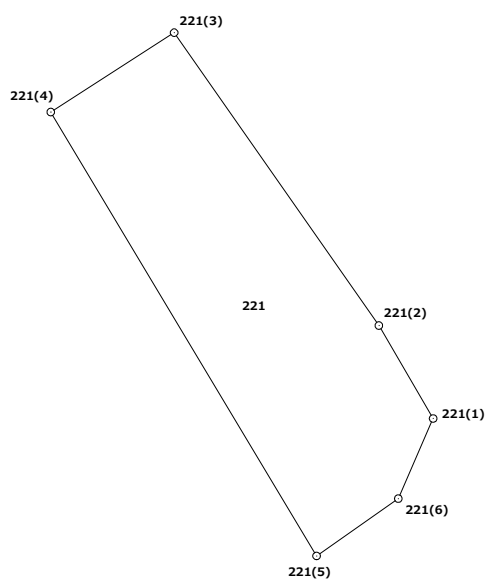

地 番	231番	実 測 平 面 図
土地の所在	中頭郡読谷村字長田与名田原	

面 積 …… 2095.33 m²
求 積 表 …… 別紙の通り
求積方法 …… 電算図上座標法
(使用機種 TOWISE Version 5.4.3.0)

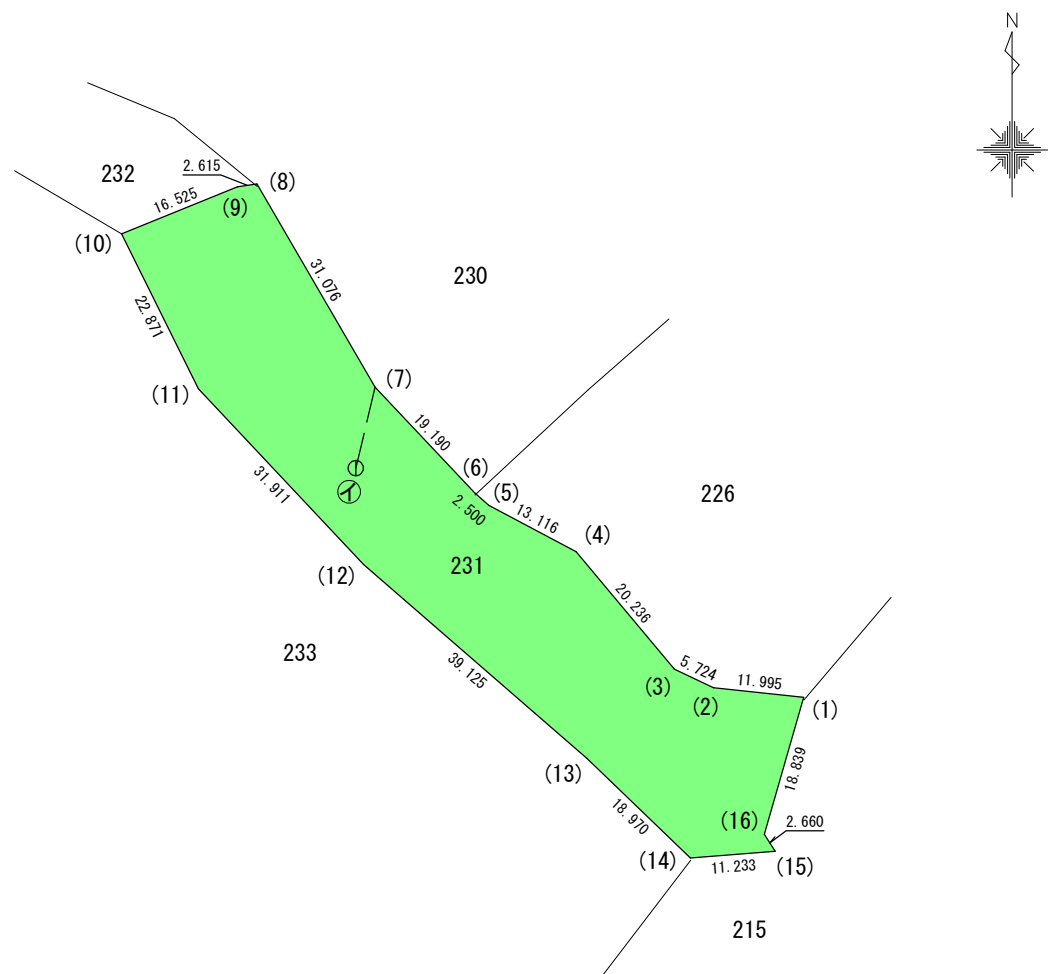

① …… 基準点 H22弾IV177
① → (7)の方向角 13-17-39
① → (7)の距離 11.011m

作 製 者		縮 尺	1/1000
-------	--	-----	--------

面積計算 計算書


施設名：嘉手納弾薬庫地区

地番No： 39 地番名： 231

点 名	Xn	Yn	距 離	方 向 角	Yn+1-Yn-1	Xn × (Yn+1-Yn-1)
231 (1)	43547.915	26283.528	11.995	276-11-35	-6.747	-293817.782505
231 (2)	43549.209	26271.603	5.724	295-15-12	-17.102	-744778.572318
231 (3)	43551.651	26266.426	20.236	320-06-29	-18.155	-790680.223905
231 (4)	43567.177	26253.448	13.116	297-58-04	-24.562	-1070097.001474
231 (5)	43573.328	26241.864	2.500	311-56-10	-13.444	-585799.821632
231 (6)	43574.999	26240.004	19.190	316-40-13	-15.028	-654845.084972
231 (7)	43588.958	26226.836	31.076	329-52-59	-28.761	-1253662.021038
231 (8)	43615.839	26211.243	2.615	261-32-07	-18.180	-792935.953020
231 (9)	43615.454	26208.656	16.525	247-53-06	-17.896	-780542.164784
231 (10)	43609.233	26193.347	22.871	153-43-26	-5.184	-226070.263872
231 (11)	43588.725	26203.472	31.911	136-45-54	31.984	1394141.780400
231 (12)	43565.476	26225.331	39.125	130-57-11	51.408	2239613.990208
231 (13)	43539.832	26254.880	18.970	133-50-48	43.230	1882226.937360
231 (14)	43526.691	26268.561	11.233	85-37-46	24.881	1082987.598771
231 (15)	43527.547	26279.761	2.660	327-57-54	9.789	426091.157583
231 (16)	43529.802	26278.350	18.839	15-57-14	3.767	163976.764134

倍 面 積 合 計	-4190.661064
1/2	2095.3305320

合 計 面 積	2095.3305320
---------	--------------

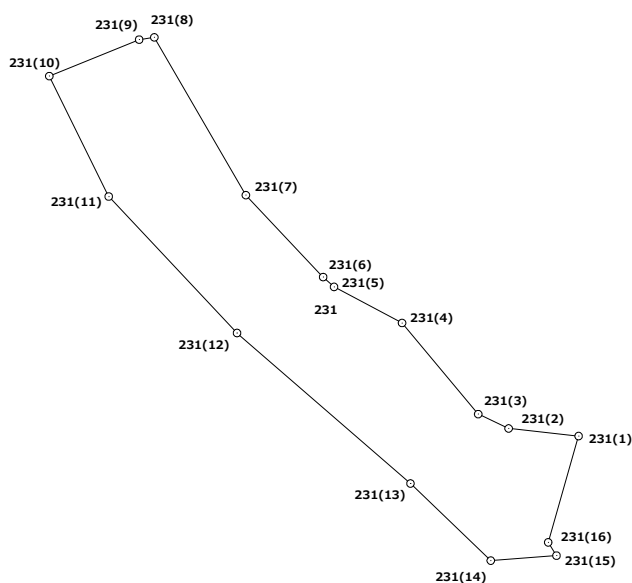

地 番	434番	実 測 平 面 図
土地の所在	中頭郡読谷村字長田石嶺原	

面 積 …… 644.13 m²
 求 積 表 …… 別紙の通り
 求積方法 …… 電算図上座標法
 (使用機種 TOWISE Version 5.4.3.0)



- ⊕ … 基準点 H22弾IV140
- ④ → (4)の方向角 28-51-55
- ④ → (4)の距離 8.402m

作 製 者		縮 尺	1/500
-------	--	-----	-------

面積計算 計算書


施設名：嘉手納弾薬庫地区

地番No： 40 地番名： 434

点 名	Xn	Yn	距 離	方 向 角	Y _{n+1} －Y _{n-1}	X _n × (Y _{n+1} －Y _{n-1})
434 (1)	43826. 413	26812. 088	15. 647	323-44-48	5. 099	223470. 879887
434 (2)	43839. 031	26802. 835	13. 733	315-16-49	-18. 916	-829259. 110396
434 (3)	43848. 789	26793. 172	14. 872	302-36-23	-22. 191	-973048. 476699
434 (4)	43856. 803	26780. 644	16. 786	168-01-41	-9. 046	-396728. 639938
434 (5)	43840. 382	26784. 126	9. 738	164-36-44	6. 066	265935. 757212
434 (6)	43830. 993	26786. 710	17. 257	157-21-23	9. 228	404472. 403404
434 (7)	43815. 066	26793. 354	5. 671	129-24-16	11. 026	483104. 917716
434 (8)	43811. 466	26797. 736	20. 722	43-50-12	18. 734	820764. 004044


倍 面 積 合 計	-1288. 264770
1/2	644. 1323850

合 計 面 積	644. 1323850
---------	--------------

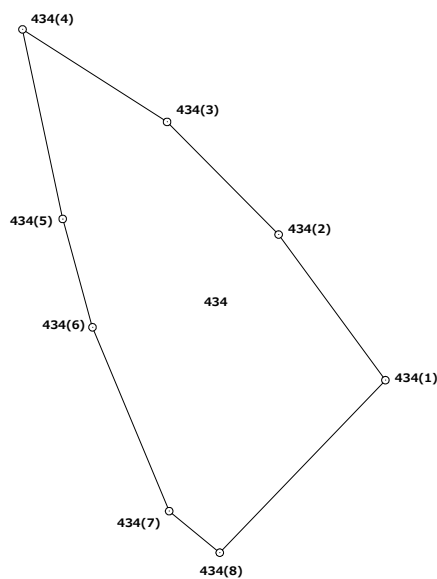

地 番	479番	実 測 平 面 図
土地の所在	中頭郡読谷村字長田石嶺原	

面 積 …… 3714.36 m²
 求 積 表 …… 別紙の通り
 求積方法 …… 電算図上座標法
 (使用機種 TOWISE Version 5.4.3.0)

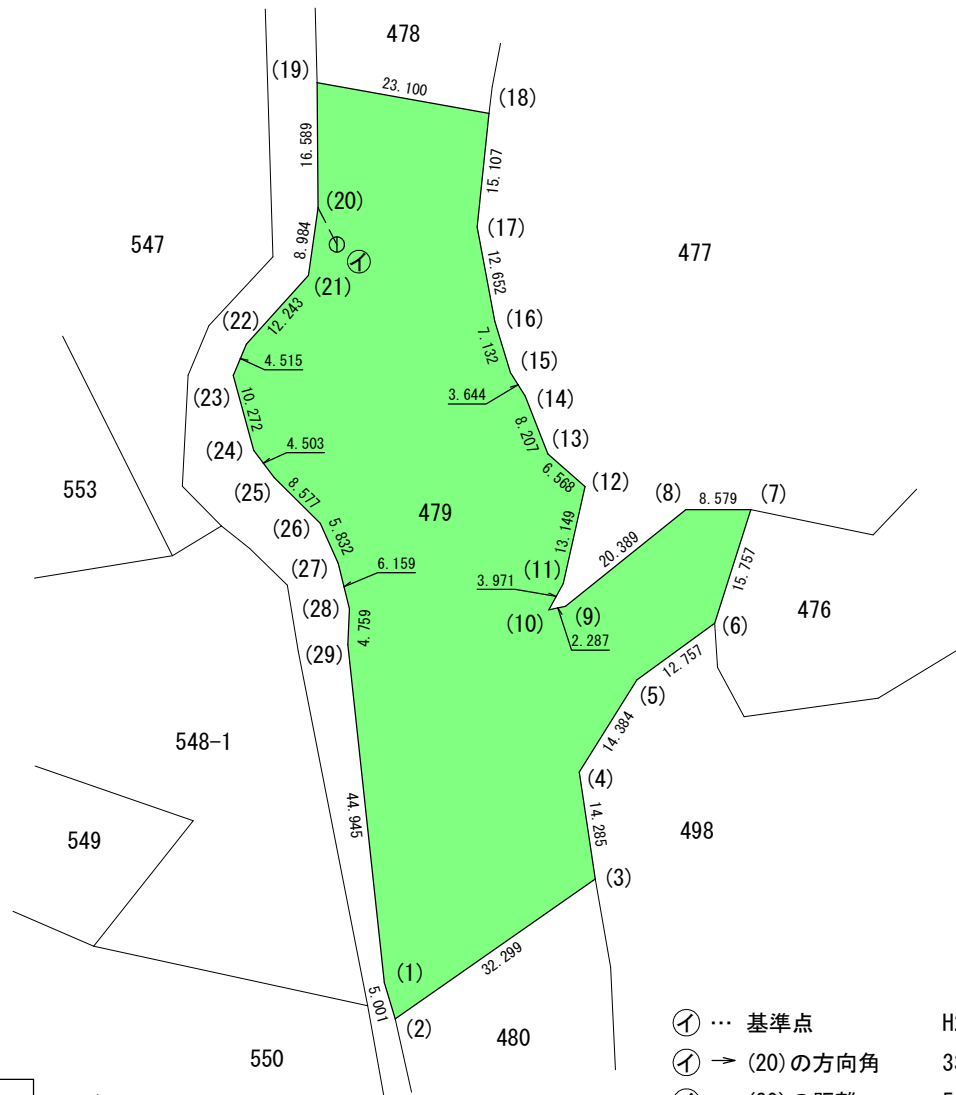

- ① … 基準点 H22弾IV149
- ① → (20)の方向角 332-45-06
- ① → (20)の距離 5.439m

作 製 者		縮 尺	1/1000
-------	--	-----	--------

面積計算 計算書

施設名：嘉手納弾薬庫地区

地番No： 41 地番名： 479


点 名	Xn	Yn	距 離	方 向 角	Yn+1-Yn-1	Xn×(Yn+1-Yn-1)
479 (1)	43430.411	26794.680	5.001	163-33-55	6.249	271396.638339
479 (2)	43425.614	26796.095	32.299	55-03-08	27.890	1211140.374460
479 (3)	43444.116	26822.570	14.285	351-25-29	24.345	1057647.004020
479 (4)	43458.241	26820.440	14.384	31-59-06	5.489	238542.284849
479 (5)	43470.441	26828.059	12.757	53-59-10	17.938	779772.770658
479 (6)	43477.942	26838.378	15.757	17-31-31	15.064	654951.718288
479 (7)	43492.968	26843.123	8.579	269-57-12	-3.834	-166752.039312
479 (8)	43492.961	26834.544	20.389	231-14-37	-24.479	-1064664.192319
479 (9)	43480.197	26818.644	2.287	257-39-12	-18.134	-788469.892398
479 (10)	43479.708	26816.410	3.971	28-51-00	-0.318	-13826.547144
479 (11)	43483.186	26818.326	13.149	12-46-05	4.822	209675.922892
479 (12)	43496.010	26821.232	6.568	311-09-38	-2.039	-88688.364390
479 (13)	43500.333	26816.287	8.207	338-31-40	-7.949	-345784.147017
479 (14)	43507.970	26813.283	3.644	328-16-53	-4.920	-214059.212400
479 (15)	43511.070	26811.367	7.132	342-51-02	-4.019	-174870.990330
479 (16)	43517.885	26809.264	12.652	349-31-17	-4.404	-191652.765540
479 (17)	43530.326	26806.963	15.107	5-49-27	-0.768	-33431.290368
479 (18)	43545.355	26808.496	23.100	280-12-20	-21.202	-923248.616710
479 (19)	43549.448	26785.761	16.589	179-29-32	-22.588	-983694.931424
479 (20)	43532.860	26785.908	8.984	188-08-47	-1.126	-49018.000360
479 (21)	43523.967	26784.635	12.243	221-59-38	-9.464	-411910.823688
479 (22)	43514.868	26776.444	4.515	202-44-13	-9.936	-432363.728448
479 (23)	43510.704	26774.699	10.272	164-49-09	0.945	41117.615280
479 (24)	43500.790	26777.389	4.503	142-38-02	5.423	235904.784170
479 (25)	43497.211	26780.122	8.577	134-58-18	8.801	382818.954011
479 (26)	43491.149	26786.190	5.832	155-42-41	8.467	368239.558583
479 (27)	43485.833	26788.589	6.159	166-16-39	3.860	167855.315380
479 (28)	43479.850	26790.050	4.759	182-27-24	1.257	54654.171450
479 (29)	43475.095	26789.846	44.945	173-49-32	4.630	201289.689850

倍 面 積 合 計	-7428.739618
1/2	3714.3698090

合 計 面 積	3714.3698090
---------	--------------


面積計算 計算書

施設名：嘉手納弾薬庫地区

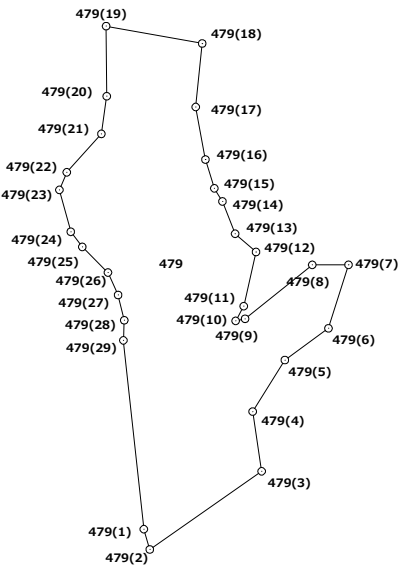

地 番	527番	実 測 平 面 図
土地の所在	中頭郡読谷村字長田石嶺原	

面 積 …… 3223.27 m²
 求 積 表 …… 別紙の通り
 求積方法 …… 電算図上座標法
 (使用機種 TOWISE Version 5.4.3.0)

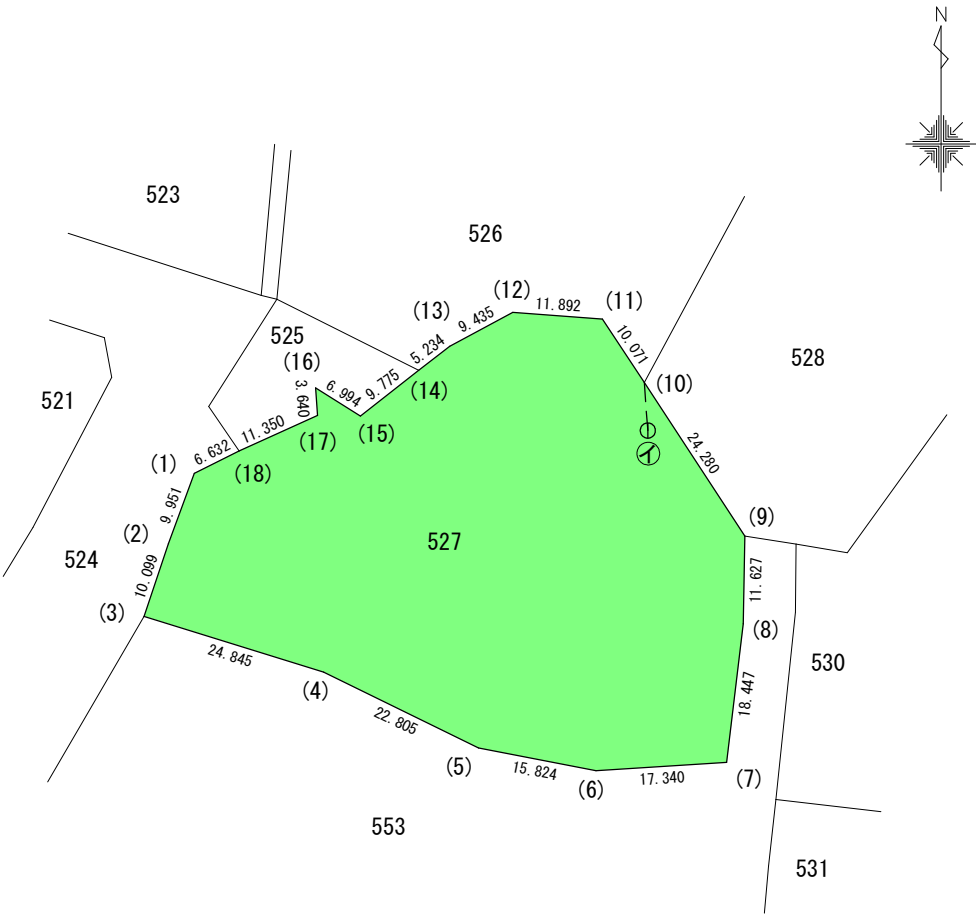

- ⊕ … 基準点 H22弾IV142
- ① → (10)の方向角 355-44-49
- ① → (10)の距離 6.365m

作 製 者		縮尺	1/1000
-------	--	----	--------

面積計算 計算書


施設名：嘉手納弾薬庫地区

地番No： 42 地番名： 527

点 名	Xn	Yn	距 離	方 向 角	Yn+1-Yn-1	Xn × (Yn+1-Yn-1)
527(1)	43773.793	26687.984	9.951	200-20-50	-9.387	-410904.594891
527(2)	43764.463	26684.524	10.099	198-23-24	-6.646	-290858.621098
527(3)	43754.880	26681.338	24.845	107-15-12	20.541	898768.990080
527(4)	43747.511	26705.065	22.805	116-06-44	44.204	1933814.976244
527(5)	43737.474	26725.542	15.824	100-56-09	36.014	1575161.388636
527(6)	43734.472	26741.079	17.340	86-25-09	32.843	1436371.263896
527(7)	43735.555	26758.385	18.447	6-51-10	19.507	853149.471385
527(8)	43753.870	26760.586	11.627	1-02-23	2.412	105534.334440
527(9)	43765.495	26760.797	24.280	326-43-44	-13.109	-573721.873955
527(10)	43785.795	26747.477	10.071	326-40-00	-18.854	-825537.378930
527(11)	43794.209	26741.943	11.892	274-07-23	-17.395	-761800.265555
527(12)	43795.064	26730.082	9.435	241-47-50	-20.176	-883609.211264
527(13)	43790.605	26721.767	5.234	232-13-02	-12.452	-545280.613460
527(14)	43787.398	26717.630	9.775	231-52-19	-11.826	-517829.768748
527(15)	43781.363	26709.941	6.994	302-01-28	-13.619	-596258.382697
527(16)	43785.072	26704.011	3.640	176-09-24	-5.686	-248961.919392
527(17)	43781.440	26704.255	11.350	245-41-35	-10.100	-442192.544000
527(18)	43776.768	26693.911	6.632	243-20-46	-16.271	-712291.792128

倍 面 積 合 計	-6446.541437
1/2	3223.2707185

合 計 面 積	3223.2707185
---------	--------------

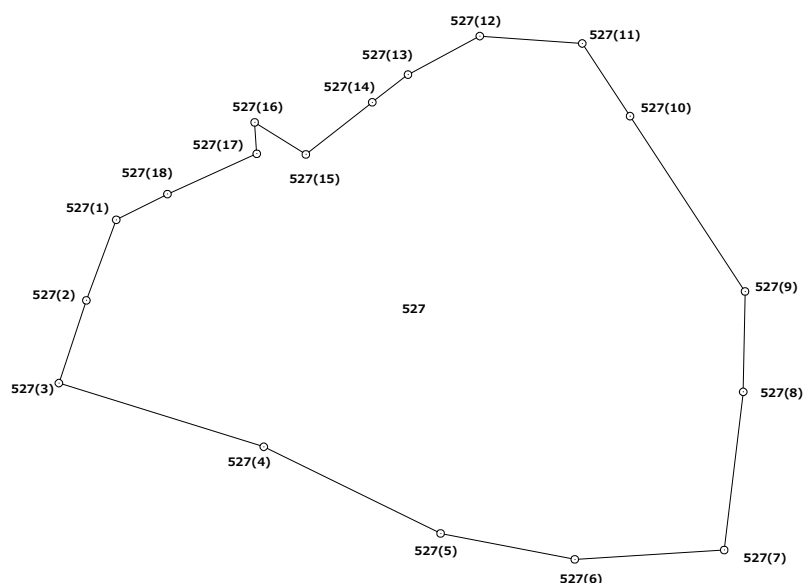


地 番 547番

実 測 平 面 図


土地の所在 中頭郡読谷村字長田石嶺原

面 積 …… 1892.23 m²
求 積 表 …… 別紙の通り
求積方法 …… 電算図上座標法
(使用機種 TOWISE Version 5.4.3.0)

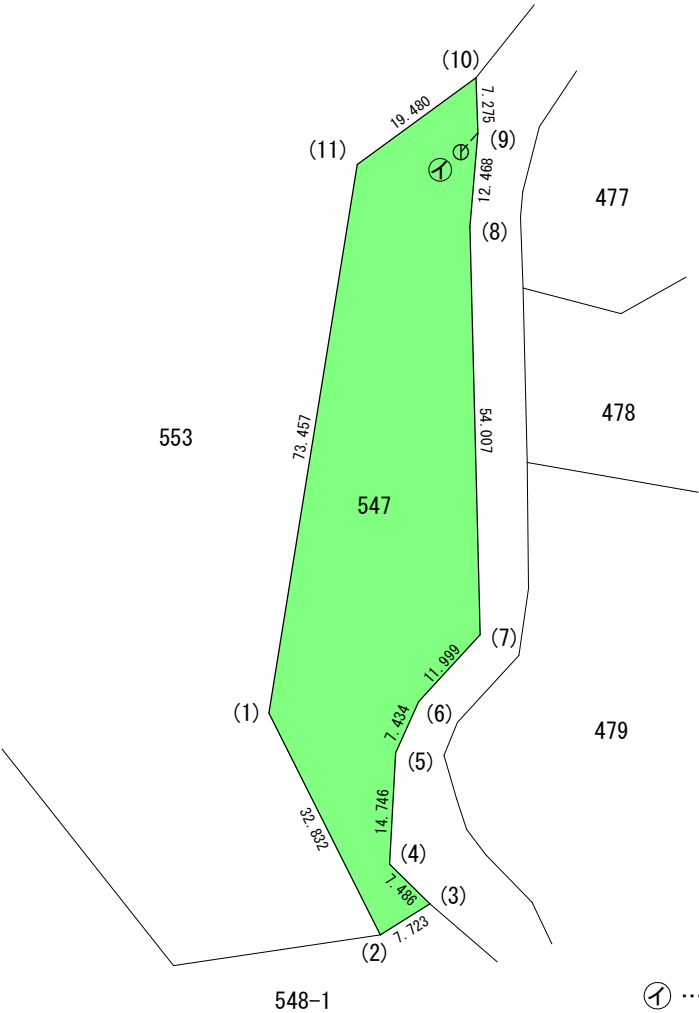

① … 基準点 H22弾IV147
① → (9) の方向角 41-01-02
① → (9) の距離 3.421m

作 製 者

 

縮尺 1/1000

面積計算 計算書


施設名：嘉手納弾薬庫地区

地番No： 43 地番名： 547

点 名	Xn	Yn	距 離	方 向 角	$Y_{n+1}-Y_{n-1}$	$X_n \times (Y_{n+1}-Y_{n-1})$
547(1)	43516.115	26751.811	32.832	153-19-47	3.073	133725.021395
547(2)	43486.776	26766.548	7.723	58-03-55	21.291	925876.947816
547(3)	43490.861	26773.102	7.486	314-31-25	1.217	52928.377837
547(4)	43496.110	26767.765	14.746	3-11-30	-4.516	-196428.432760
547(5)	43510.833	26768.586	7.434	24-03-17	3.851	167560.217883
547(6)	43517.621	26771.616	11.999	42-37-20	11.155	485439.062255
547(7)	43526.450	26779.741	54.007	358-35-01	6.790	295544.595500
547(8)	43580.440	26778.406	12.468	4-43-12	-0.309	-13466.355960
547(9)	43592.866	26779.432	7.275	358-10-21	0.794	34612.735604
547(10)	43600.137	26779.200	19.480	233-49-42	-15.957	-695727.386109
547(11)	43588.640	26763.475	73.457	189-08-11	-27.389	-1193849.260960

倍 面 積 合 計	-3784.477499
1/2	1892.2387495

合 計 面 積	1892.2387495
---------	--------------

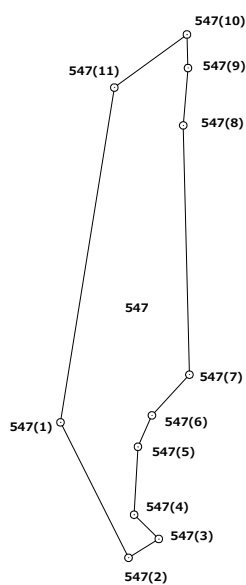

地 番 559番

実 測 平 面 図


土地の所在 中頭郡読谷村字長田石嶺原

面 積 3040.37 m²
求 積 表 別紙の通り
求積方法 電算図上座標法
(使用機種 TOWISE Version 5.4.3.0)



① ... 基準点 H22弾IV185
① → (7) の方向角 23-14-13
① → (7) の距離 8.405m

作 製 者

 

縮尺 1/1000

面積計算 計算書


施設名：嘉手納弾薬庫地区

地番No： 44 地番名： 559

点 名	Xn	Yn	距 離	方 向 角	Y _{n+1} - Y _{n-1}	X _n × (Y _{n+1} - Y _{n-1})
559 (1)	43609.702	26500.111	15.885	342-05-39	-12.044	-525235.250888
559 (2)	43624.818	26495.227	8.853	6-30-19	-3.881	-169307.918658
559 (3)	43633.614	26496.230	24.341	269-48-08	-23.338	-1018321.283532
559 (4)	43633.530	26471.889	8.693	181-57-28	-24.638	-1075042.912140
559 (5)	43624.842	26471.592	24.880	160-05-12	8.177	356720.333034
559 (6)	43601.450	26480.066	92.209	149-09-45	55.741	2430388.424450
559 (7)	43522.277	26527.333	10.545	144-47-54	53.346	2321739.388842
559 (8)	43513.660	26533.412	37.886	25-54-45	22.635	984931.694100
559 (9)	43547.737	26549.968	25.148	315-17-36	-1.135	-49426.681495
559 (10)	43565.610	26532.277	41.722	323-10-36	-42.697	-1860120.850170
559 (11)	43599.008	26507.271	12.870	326-11-47	-32.166	-1402405.691328


倍 面 積 合 計	-6080.747785
1/2	3040.3738925

合 計 面 積	3040.3738925
---------	--------------

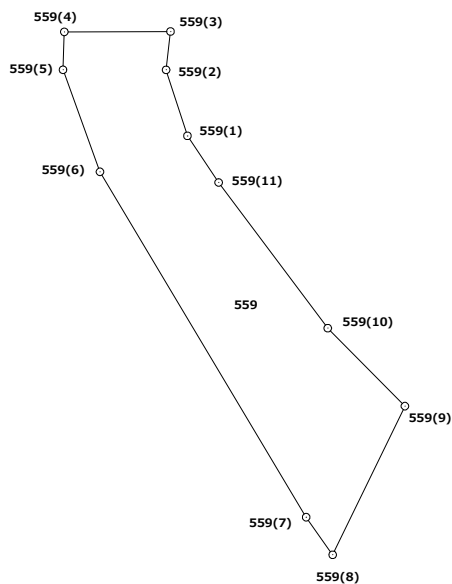

地 番	569番	実 測 平 面 図
土地の所在	中頭郡読谷村字長田石嶺原	

面 積 …… 2544.32 m²
 求 積 表 …… 別紙の通り
 求積方法 …… 電算図上座標法
 (使用機種 TOWISE Version 5.4.3.0)

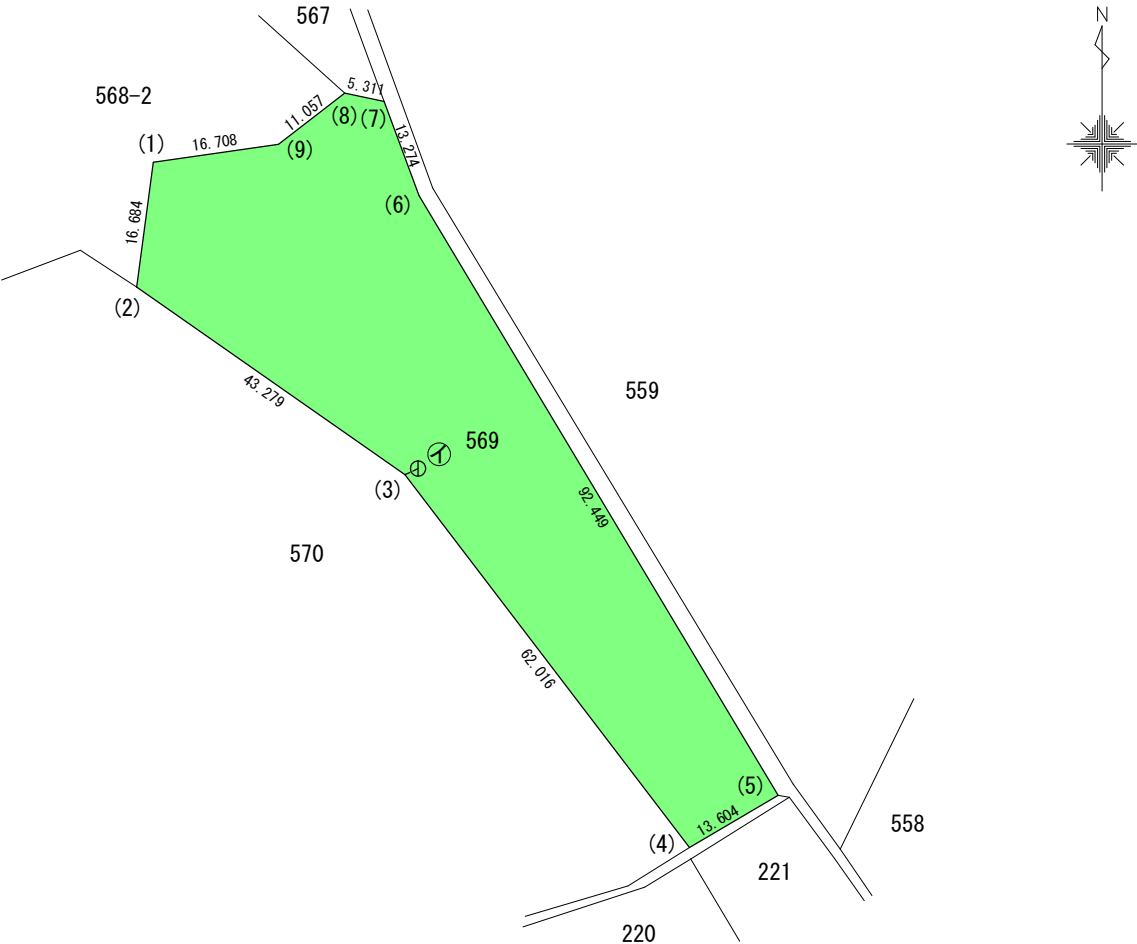

① … 基準点 H22弾IV184
 ① → (3)の方向角 244-41-36
 ① → (3)の距離 1.935m

作 製 者		縮尺	1/1000
-------	--	----	--------

面積計算 計算書


施設名：嘉手納弾薬庫地区

地番No： 45 地番名： 569

点 名	Xn	Yn	距 離	方 向 角	$Y_{n+1}-Y_{n-1}$	$X_n \times (Y_{n+1}-Y_{n-1})$
569 (1)	43604. 939	26443. 002	16. 684	187-37-46	-18. 755	-817810. 630945
569 (2)	43588. 403	26440. 787	43. 279	124-58-46	33. 246	1449140. 046138
569 (3)	43563. 592	26476. 248	62. 016	142-36-58	73. 114	3185108. 465488
569 (4)	43514. 315	26513. 901	13. 604	59-33-54	49. 382	2148823. 903330
569 (5)	43521. 206	26525. 630	92. 449	329-05-06	-35. 768	-1556666. 496208
569 (6)	43600. 521	26478. 133	13. 274	339-30-13	-52. 145	-2273549. 167545
569 (7)	43612. 955	26473. 485	5. 311	282-04-25	-9. 842	-429238. 703110
569 (8)	43614. 066	26468. 291	11. 057	232-18-15	-13. 943	-608110. 922238
569 (9)	43607. 305	26459. 542	16. 708	261-51-33	-25. 289	-1102785. 136145

倍 面 積 合 計	-5088. 641235
1/2	2544. 3206175



合 計 面 積	2544. 3206175
---------	---------------

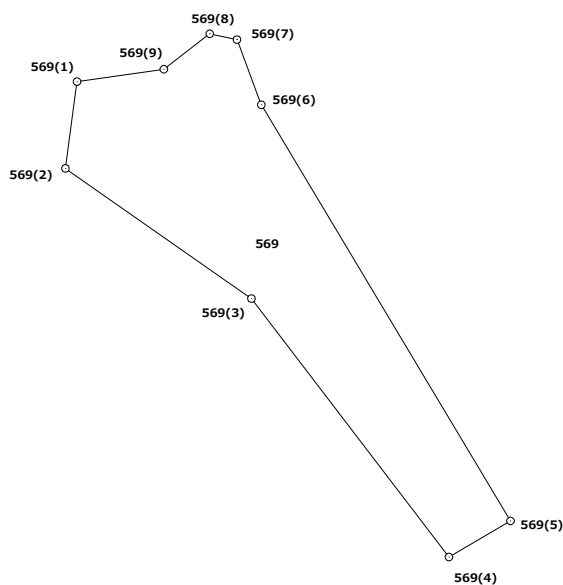

概 略 図

FAC6022 嘉手納弾薬庫地区 22-1

1	2	3		
4	5	6		
7	8	9	10	11
12	13	14	15	16
17	18	19	20	
		21	22	

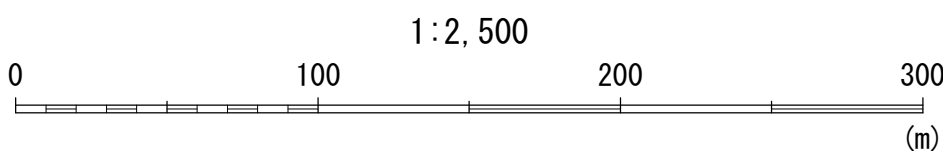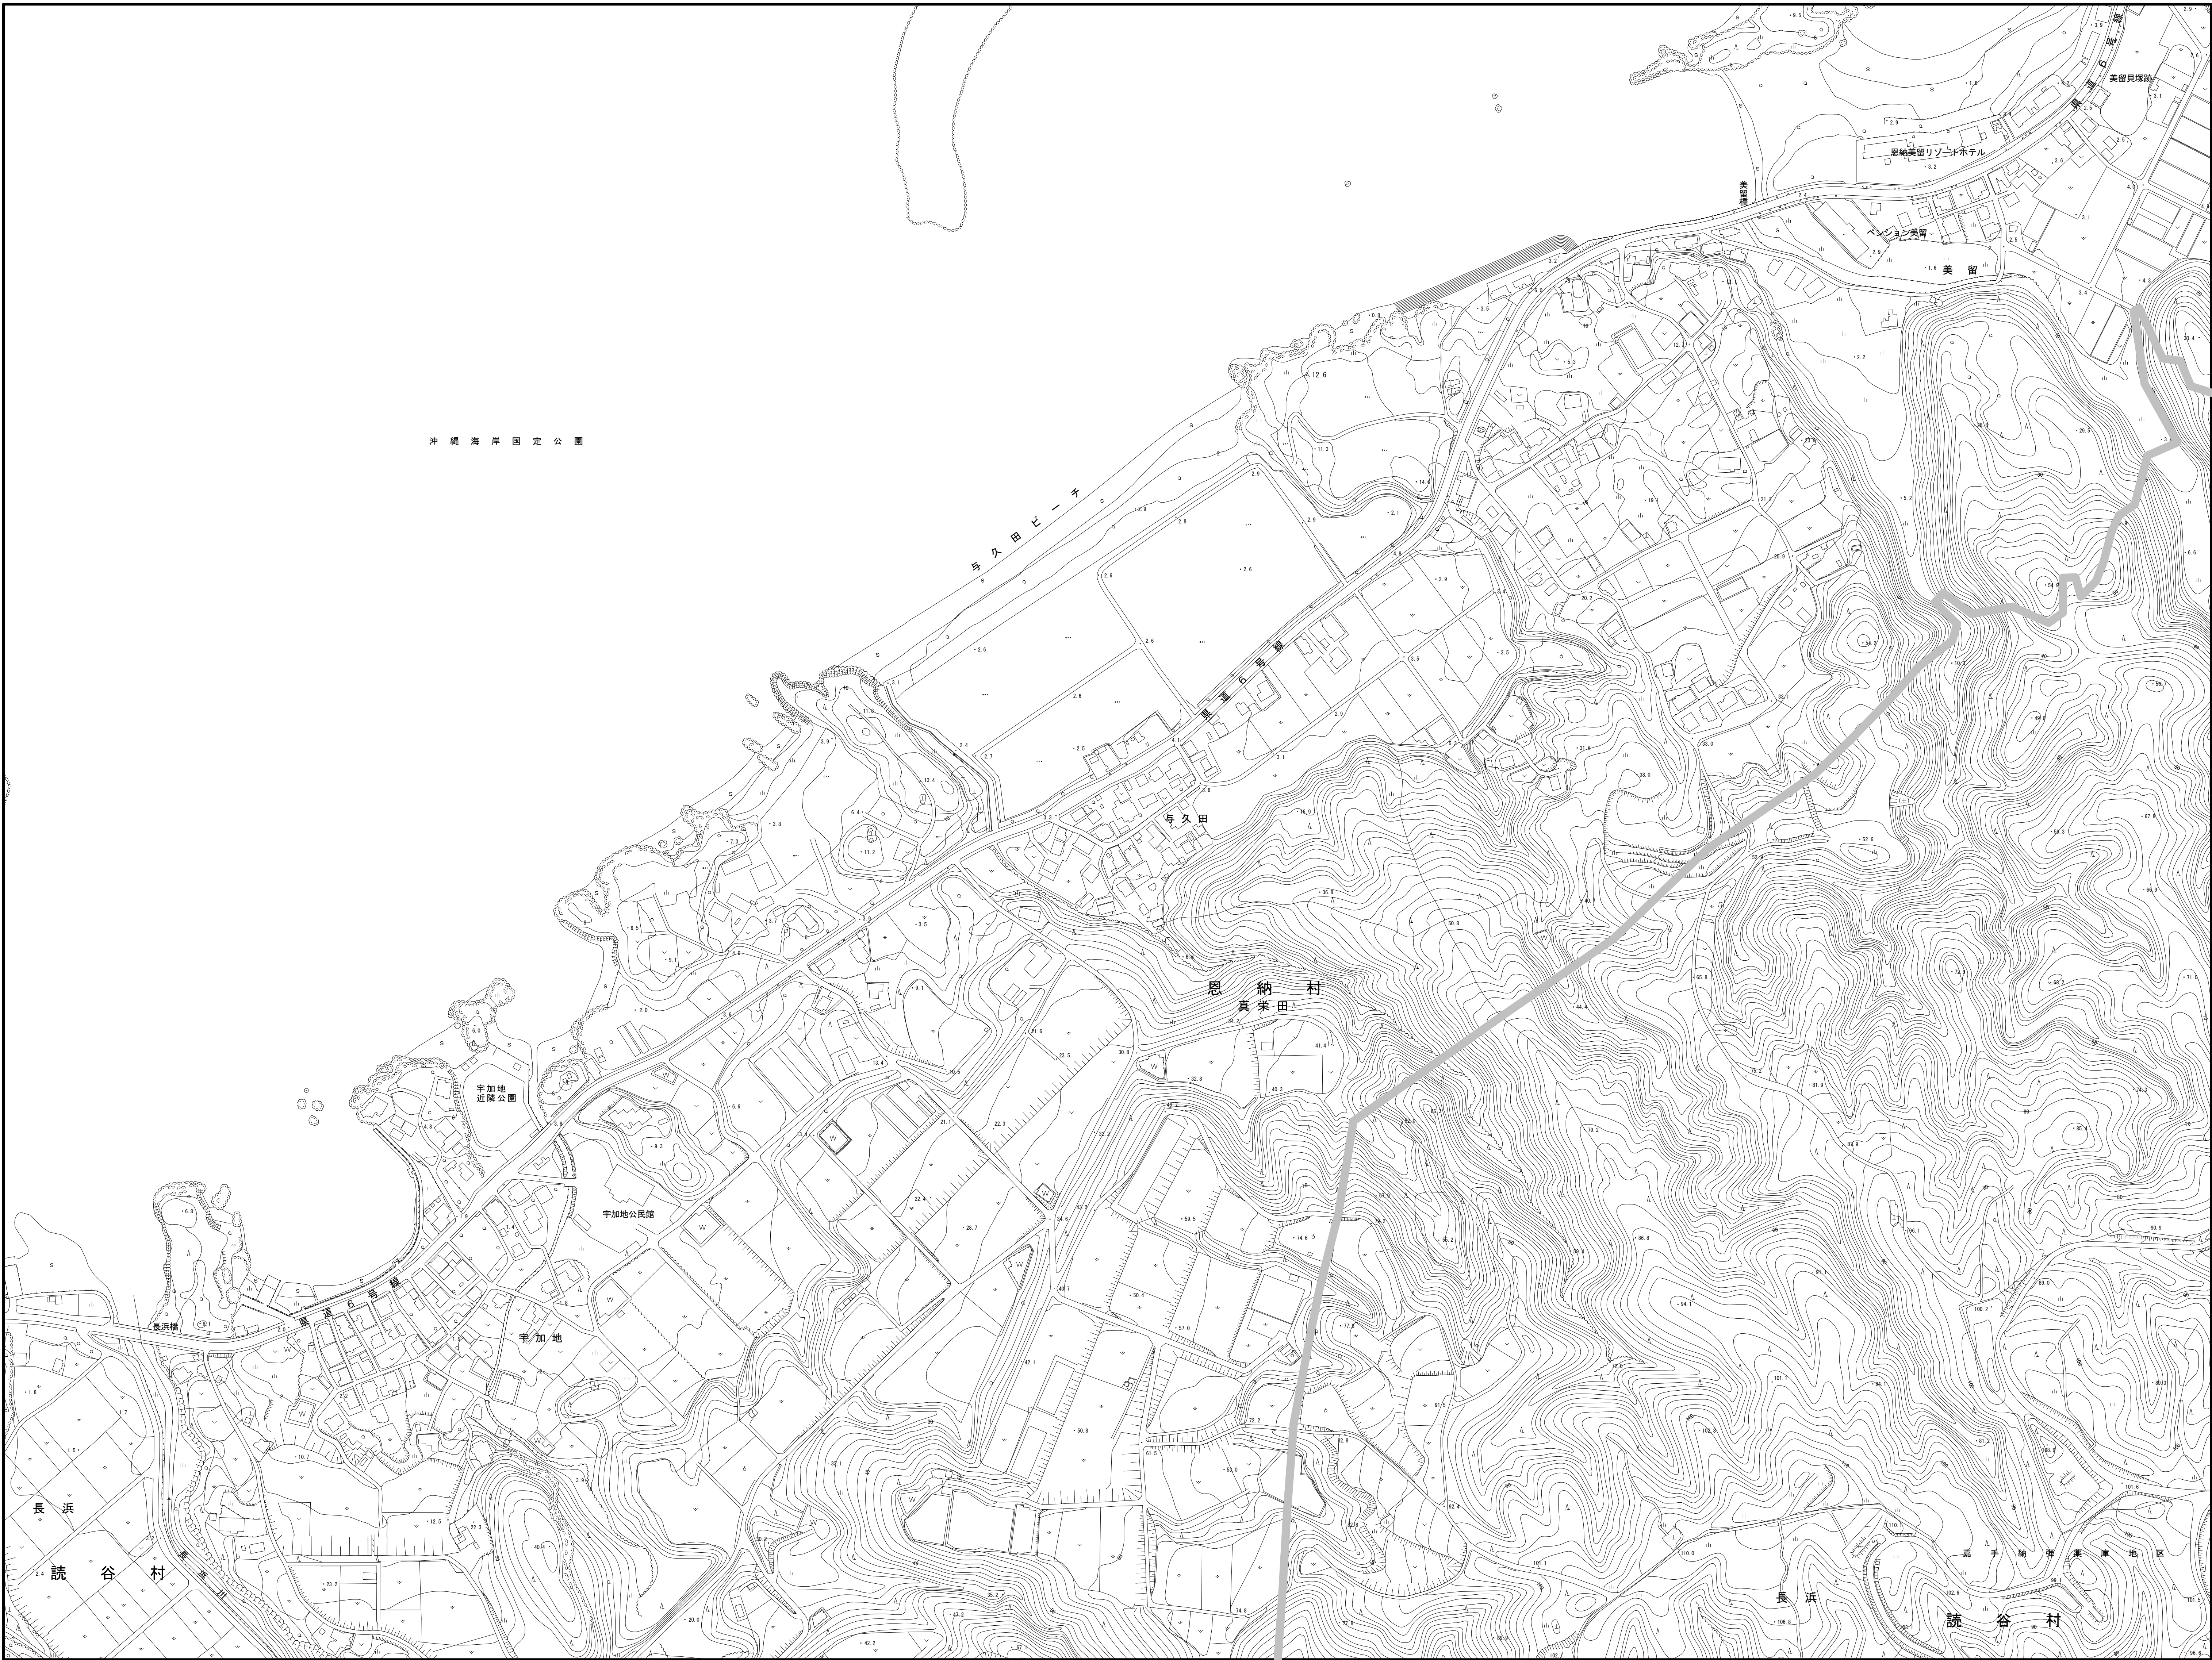

凡 例	
	施 設 区 域
	使用しようとする土地

概 略 図

FAC6022 嘉手納弾薬庫地区 22-2

1	2	3		
4	5	6		
7	8	9	10	11
12	13	14	15	16
17	18	19	20	
		21	22	




凡 例	
	施 設 区 域
	使用しようとする土地

概 略 図

FAC6022 嘉手納弾薬庫地区 22-3

1	2	3		
4	5	6		
7	8	9	10	11
12	13	14	15	16
17	18	19	20	
		21	22	

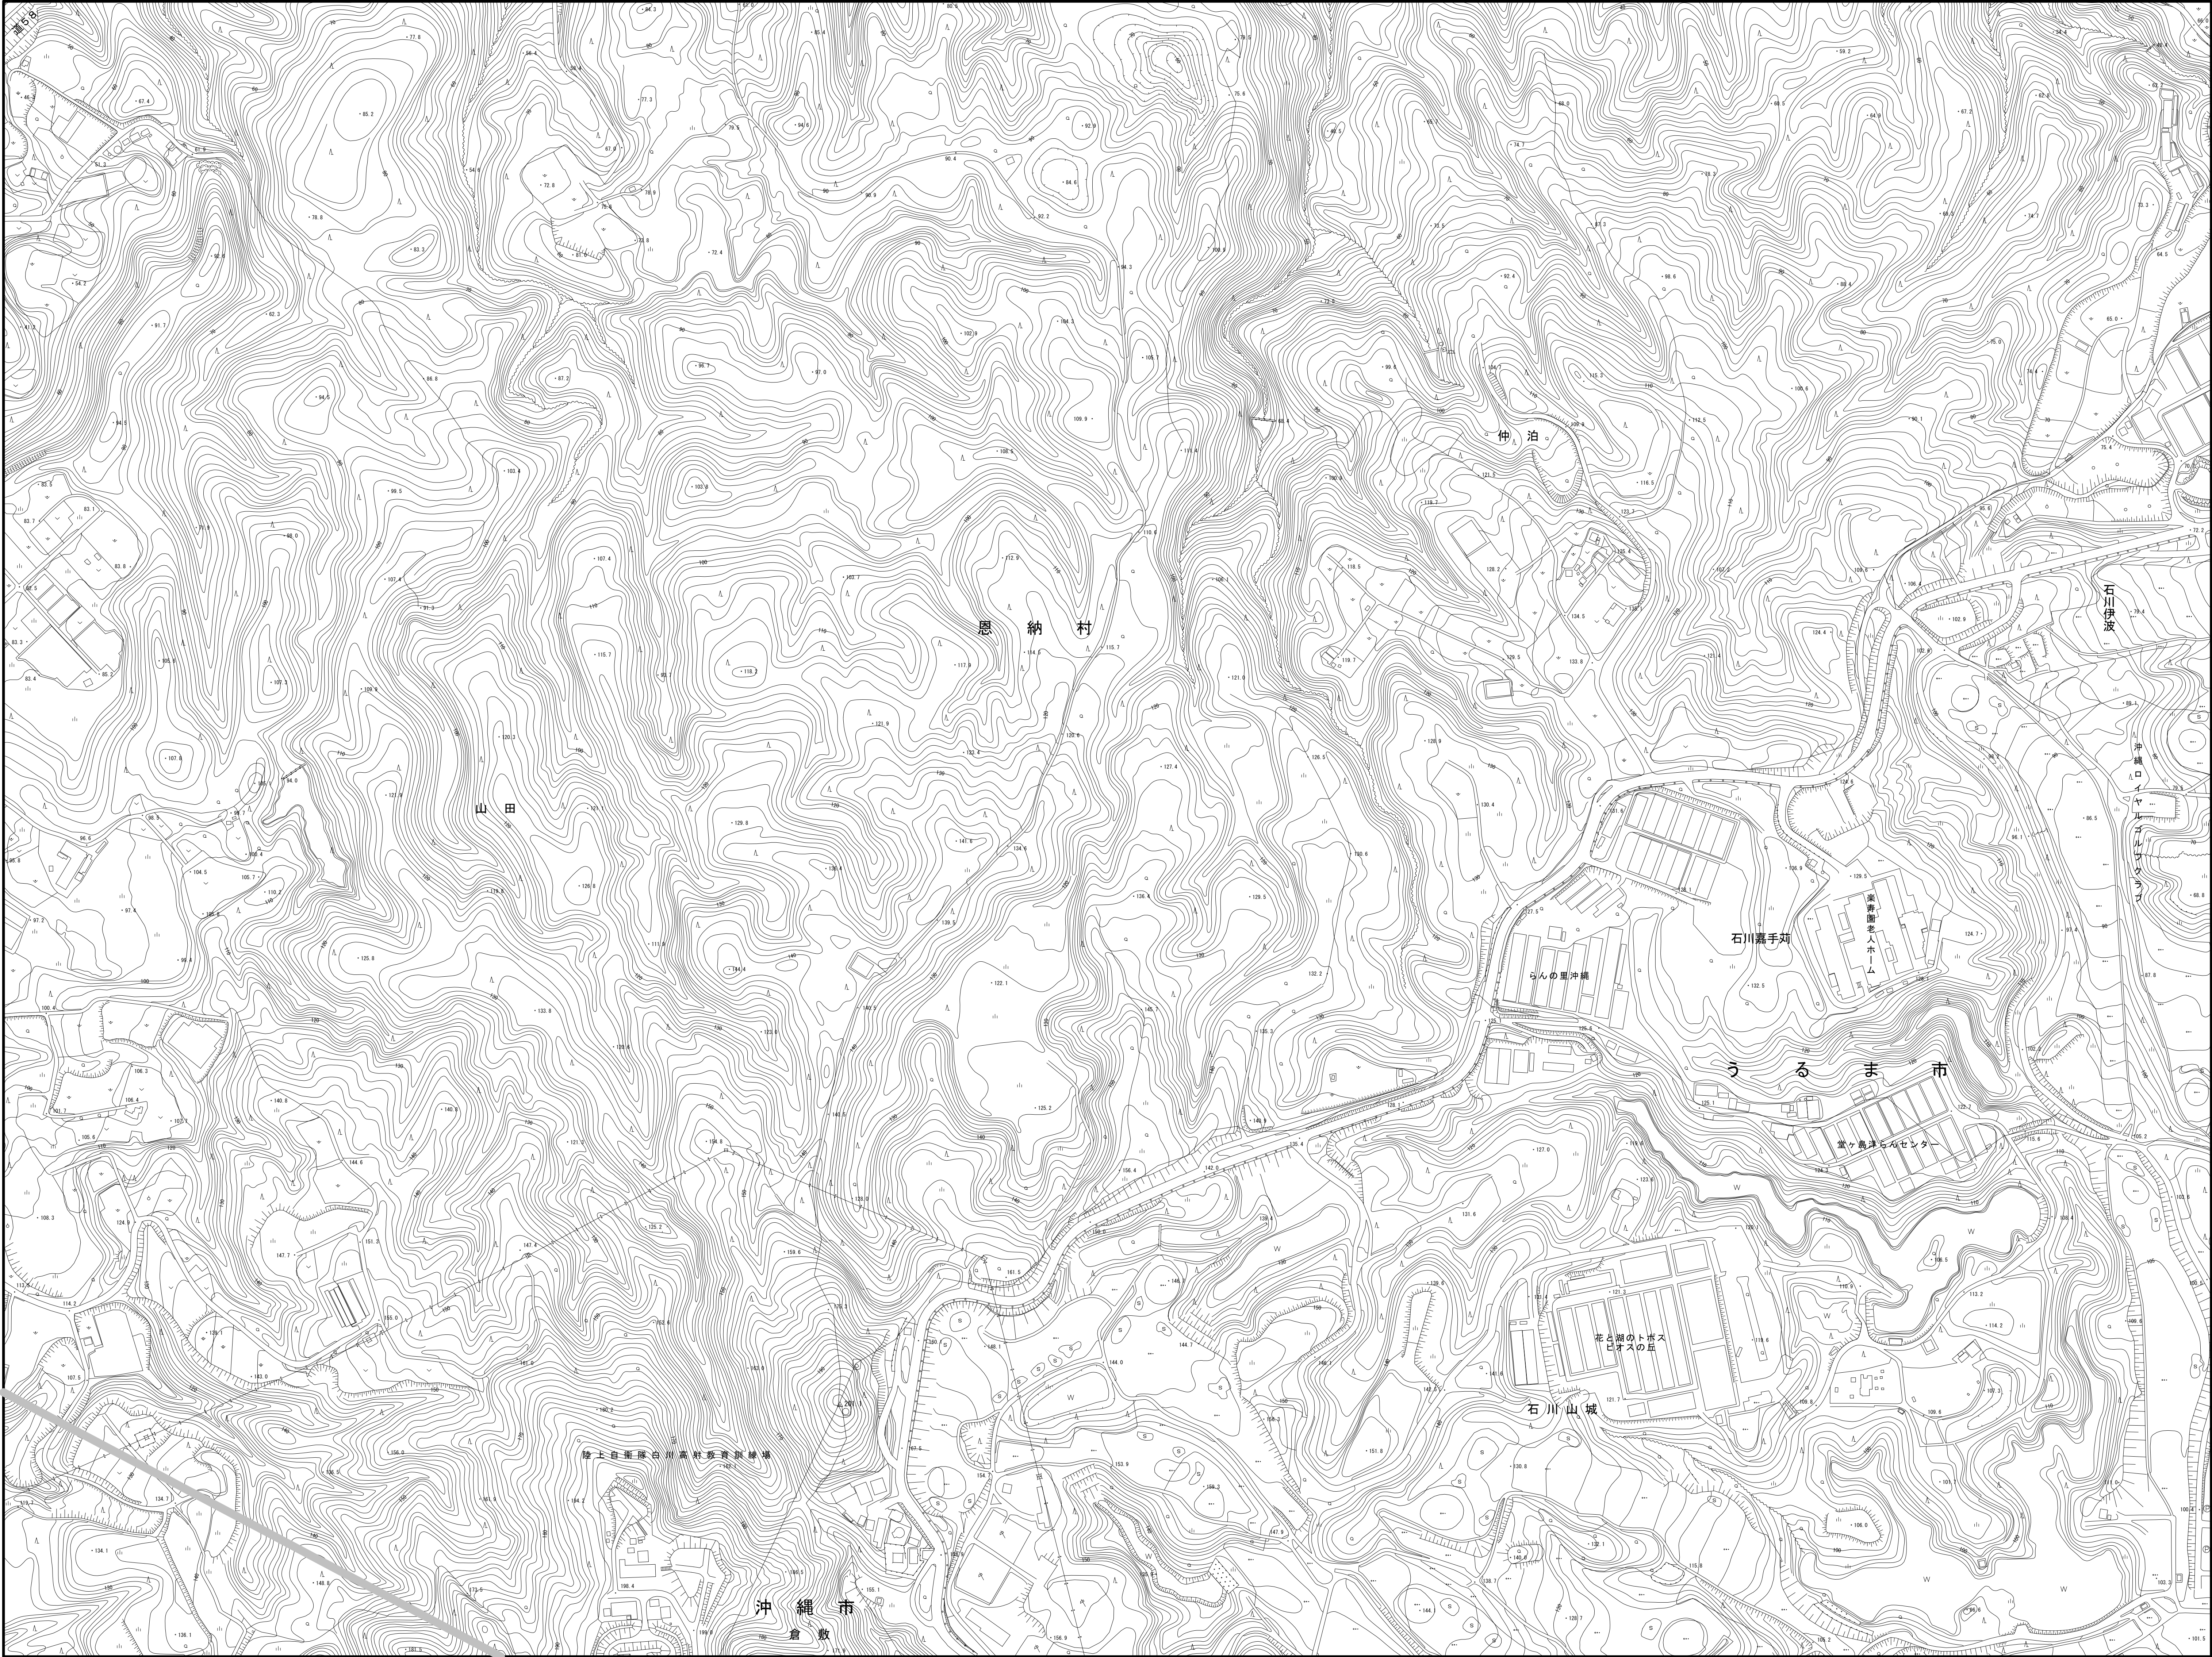


凡 例	
	施設区域
	使用しようとする土地

概 略 図

FAC6022 嘉手納弾薬庫地区 22-4

1	2	3		
4	5	6		
7	8	9	10	11
12	13	14	15	16
17	18	19	20	
		21	22	

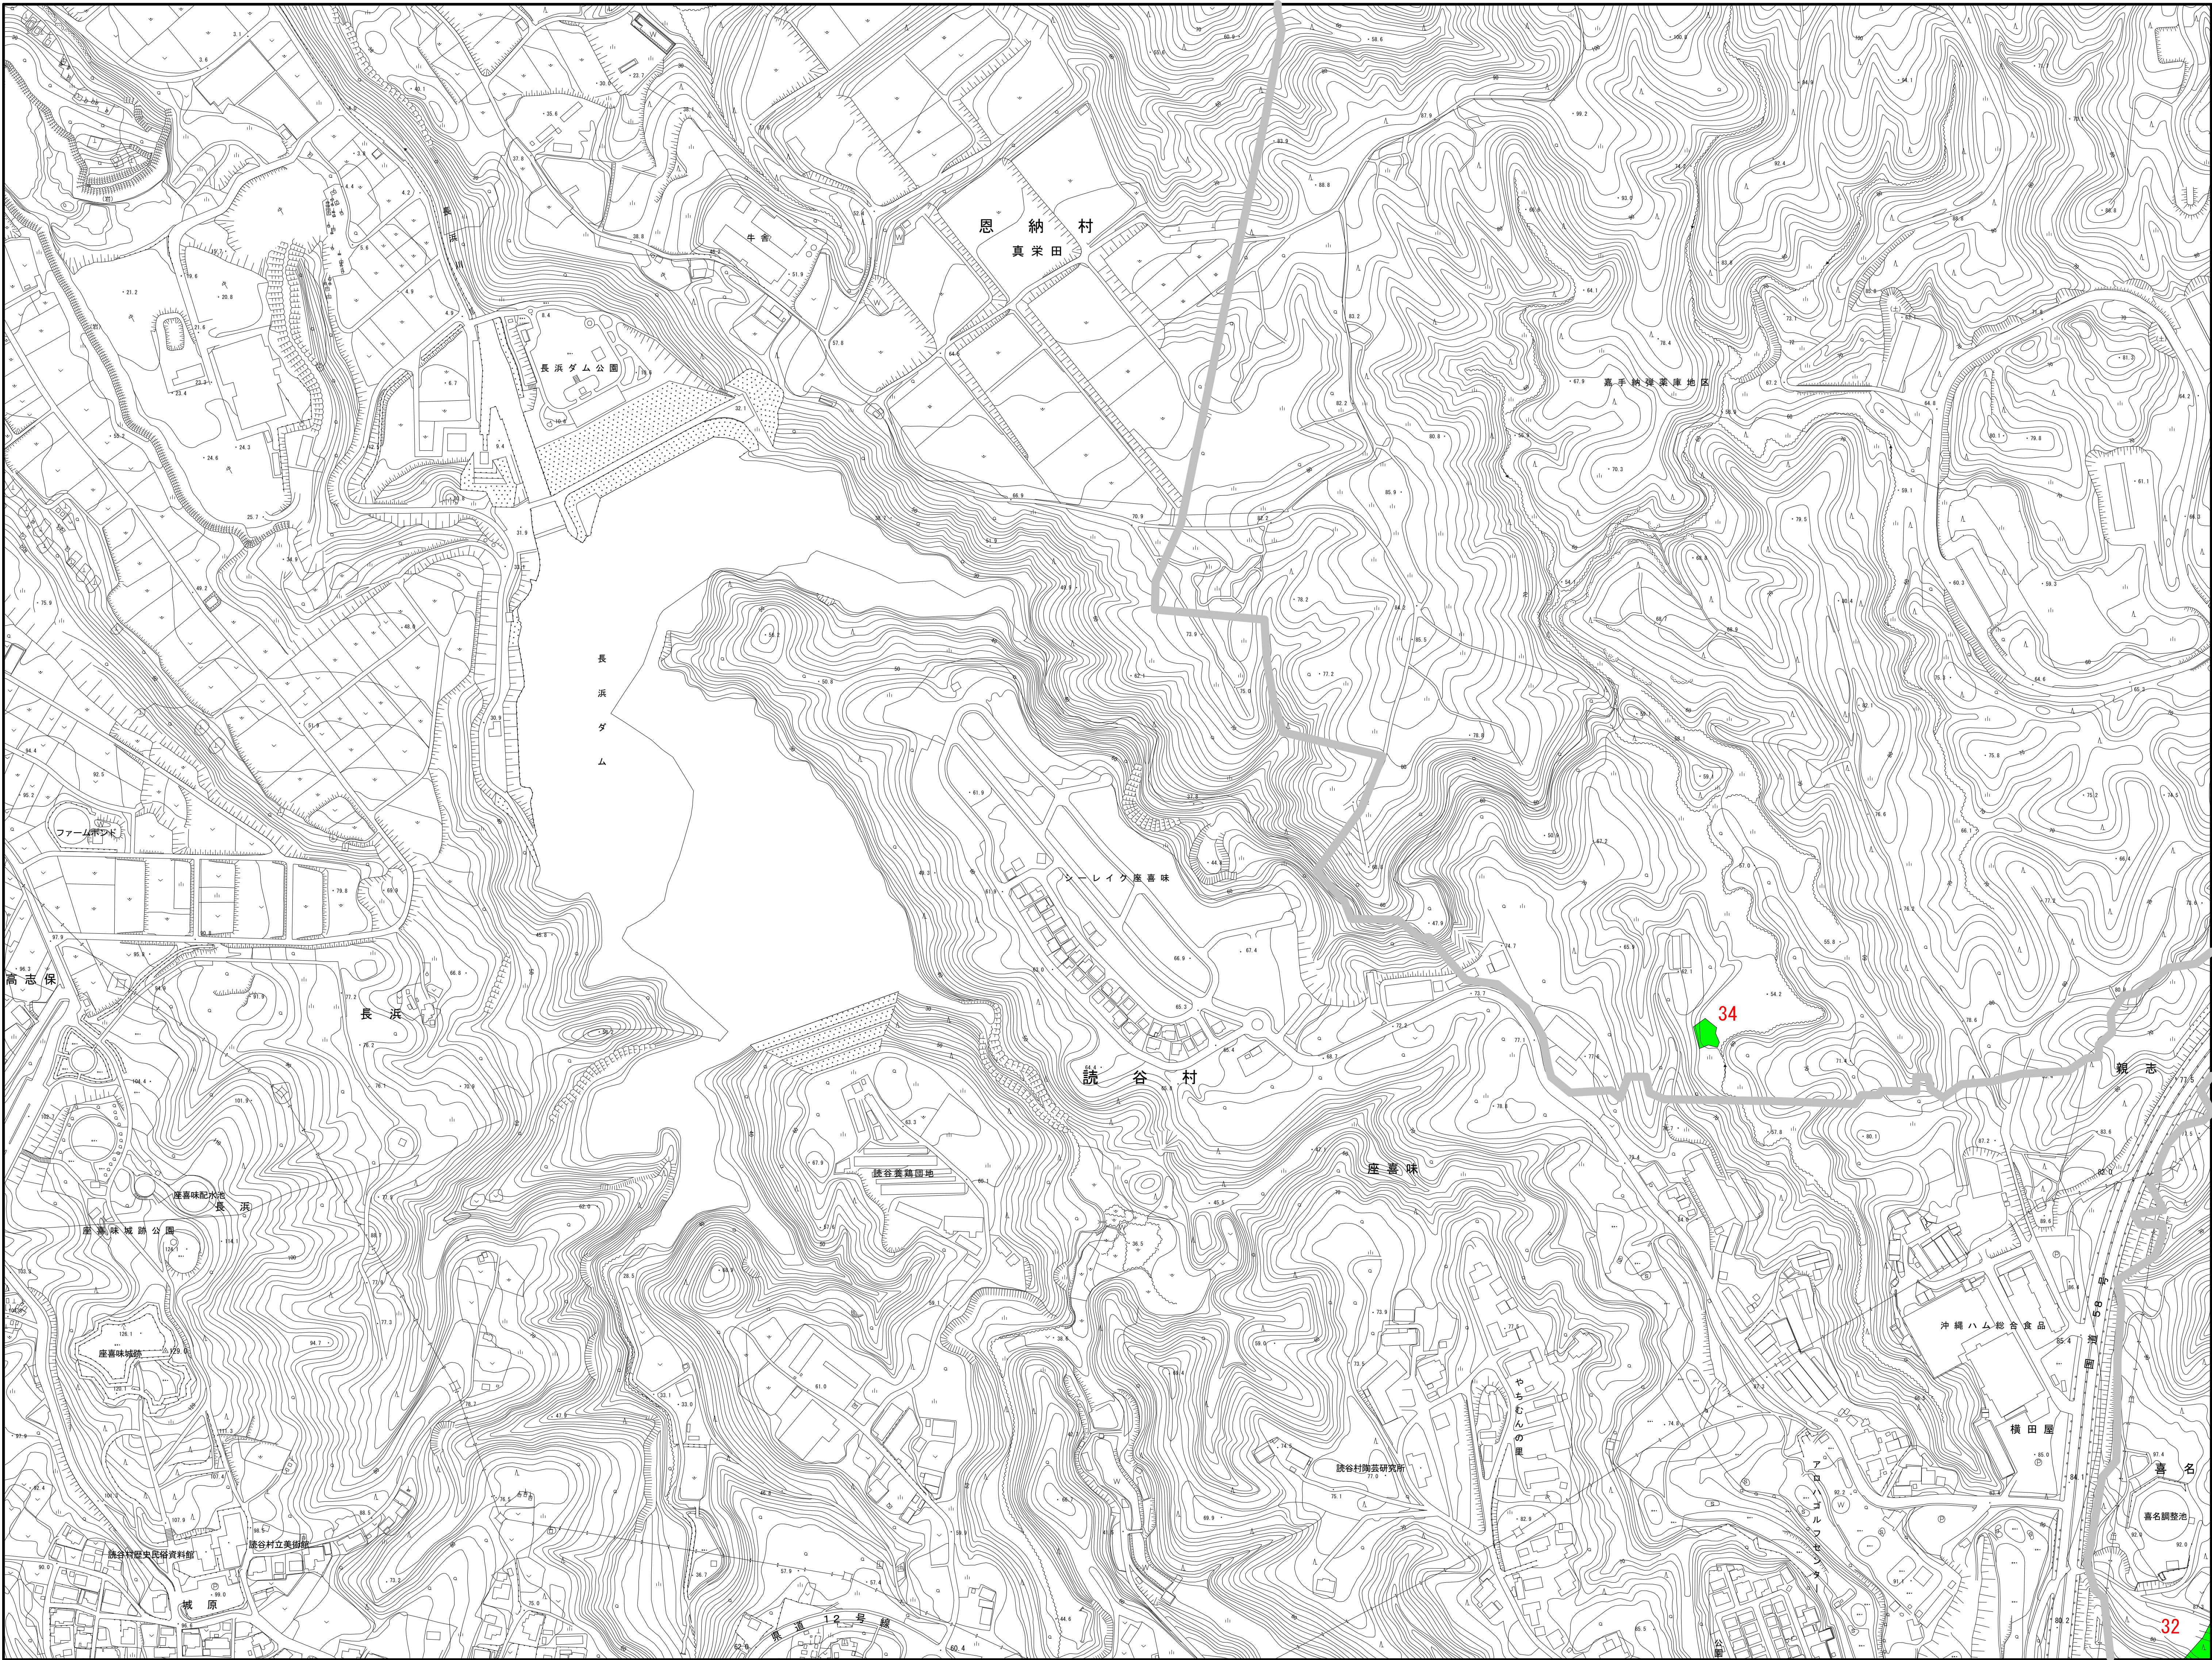

凡 例	
	施設区域
	使用しようとする土地

概 略 図

FAC6022 嘉手納弾薬庫地区 22-5

1	2	3		
4	5	6		
7	8	9	10	11
12	13	14	15	16
17	18	19	20	
		21	22	



凡 例	
	施 設 区 域
	使用しようとする土地


0 100 200 300
1:2,500
(m)

概 略 図

FAC6022 嘉手納弾薬庫地区 22-6




1	2	3		
4	5	6		
7	8	9	10	11
12	13	14	15	16
17	18	19	20	
		21	22	

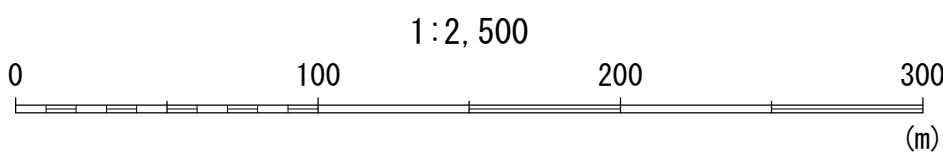

凡 例	
	施設区域
	使用しようとする土地


概 略 図

FAC6022 嘉手納弾薬庫地区 22-7

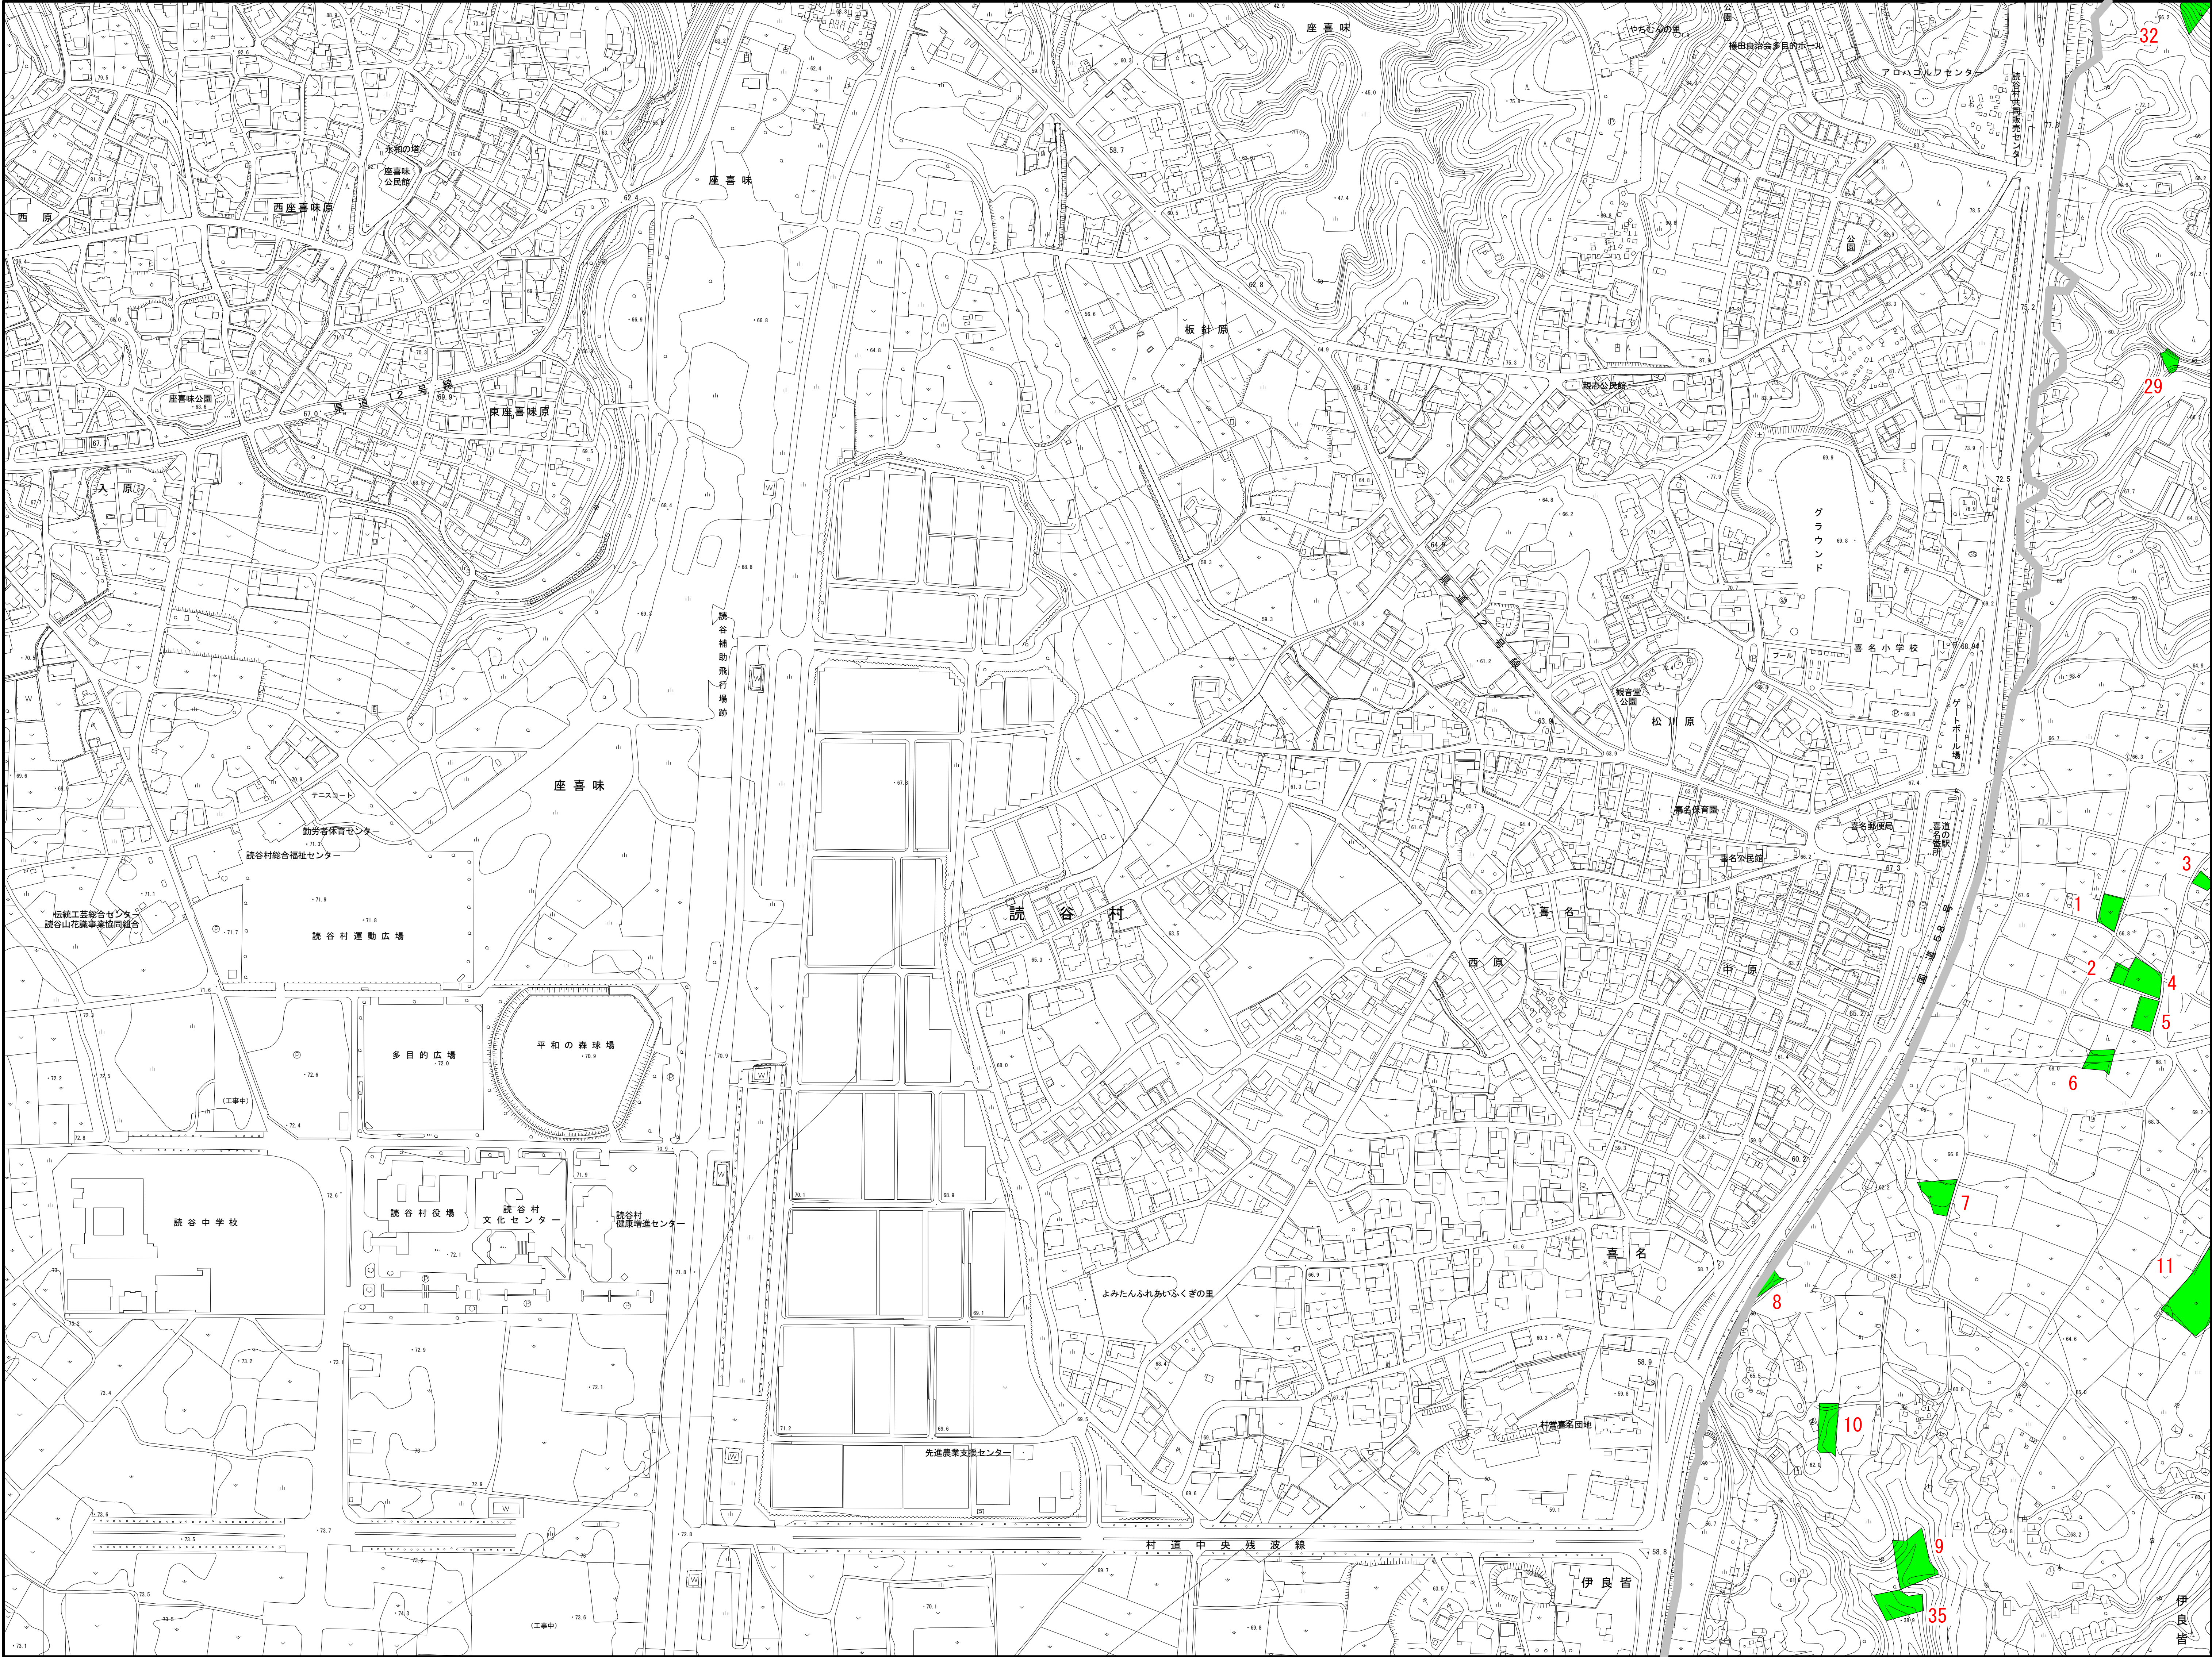


1	2	3		
4	5	6		
7	8	9	10	11
12	13	14	15	16
17	18	19	20	
		21	22	

凡 例	
	施 設 区 域
	使用しようとする土地

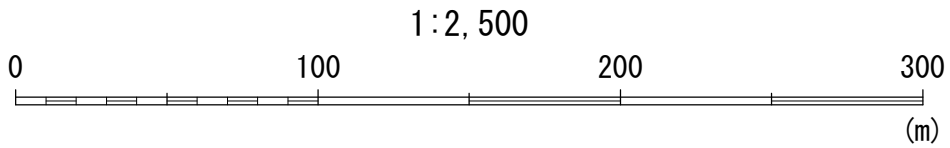


概 略 図

FAC6022 嘉手納弾薬庫地区 22-8

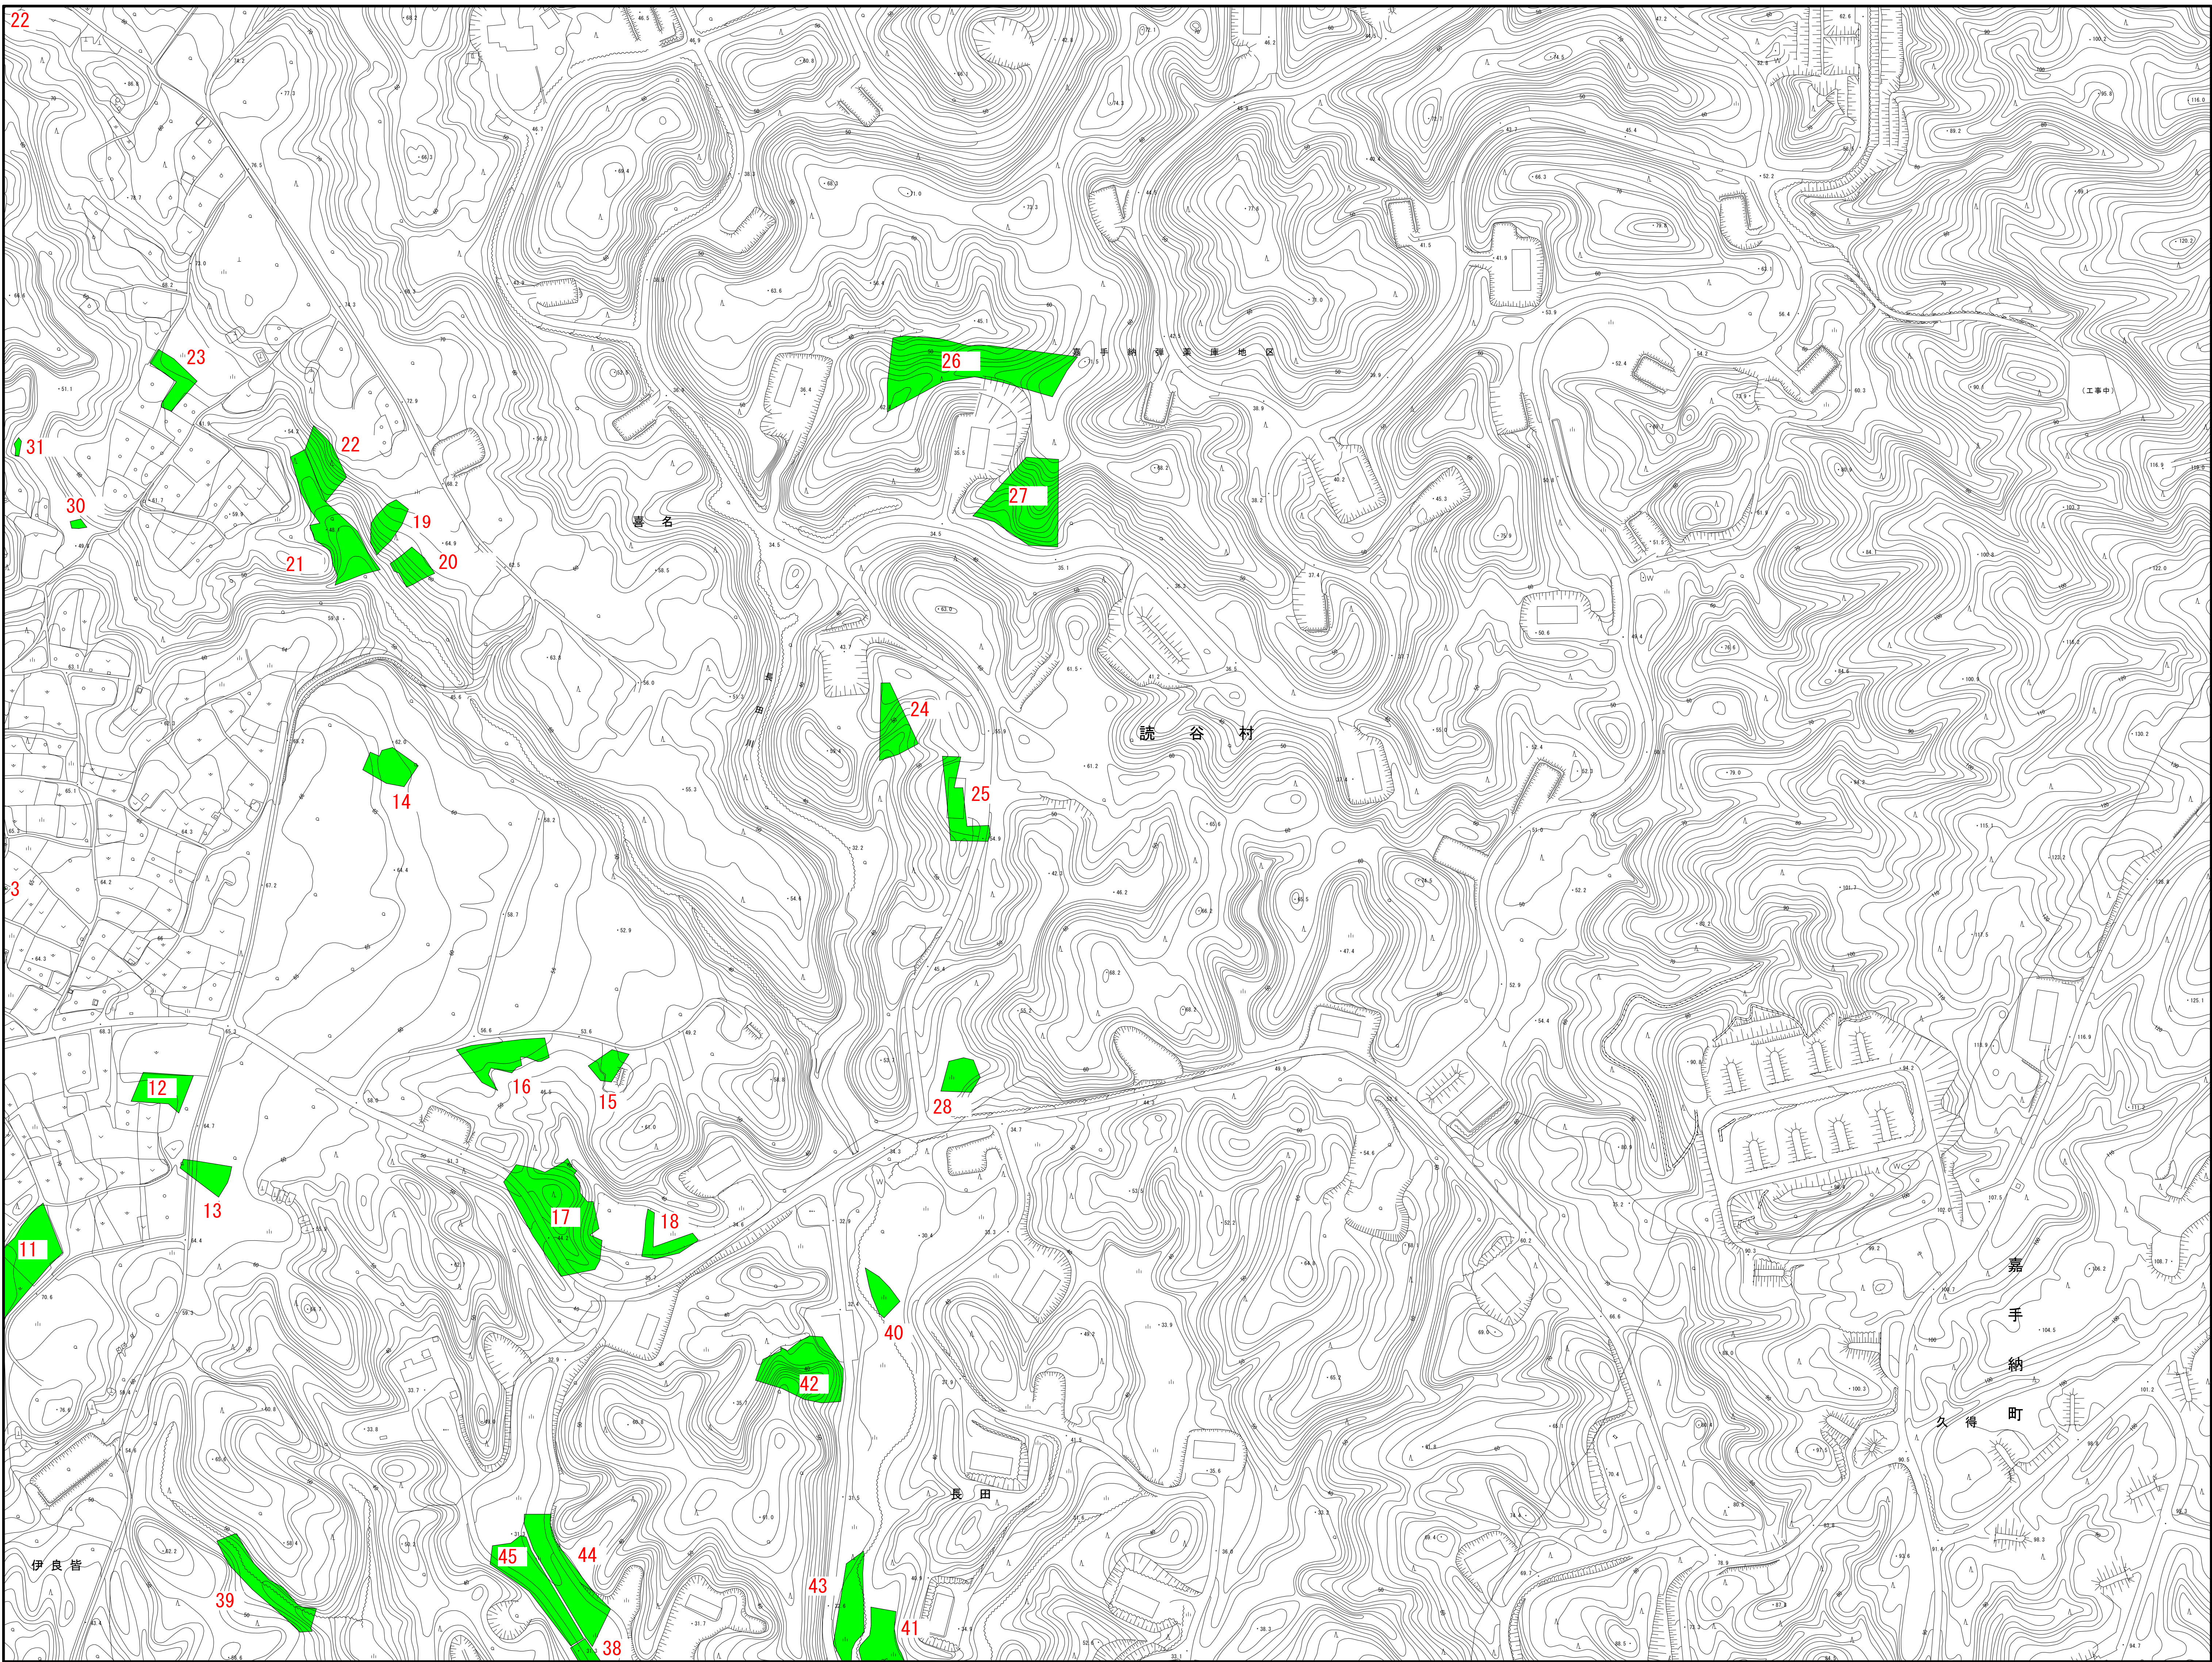


1	2	3		
4	5	6		
7	8	9	10	11
12	13	14	15	16
17	18	19	20	
		21	22	

凡 例	
	施 設 区 域
	使用しようとする土地

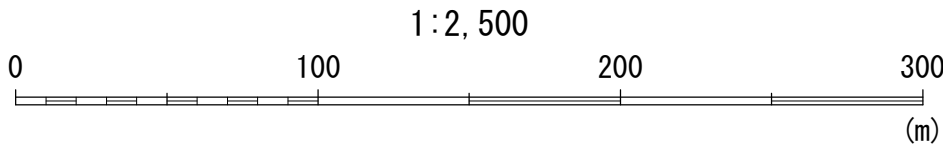


概 略 図

FAC6022 嘉手納弾薬庫地区 22-9

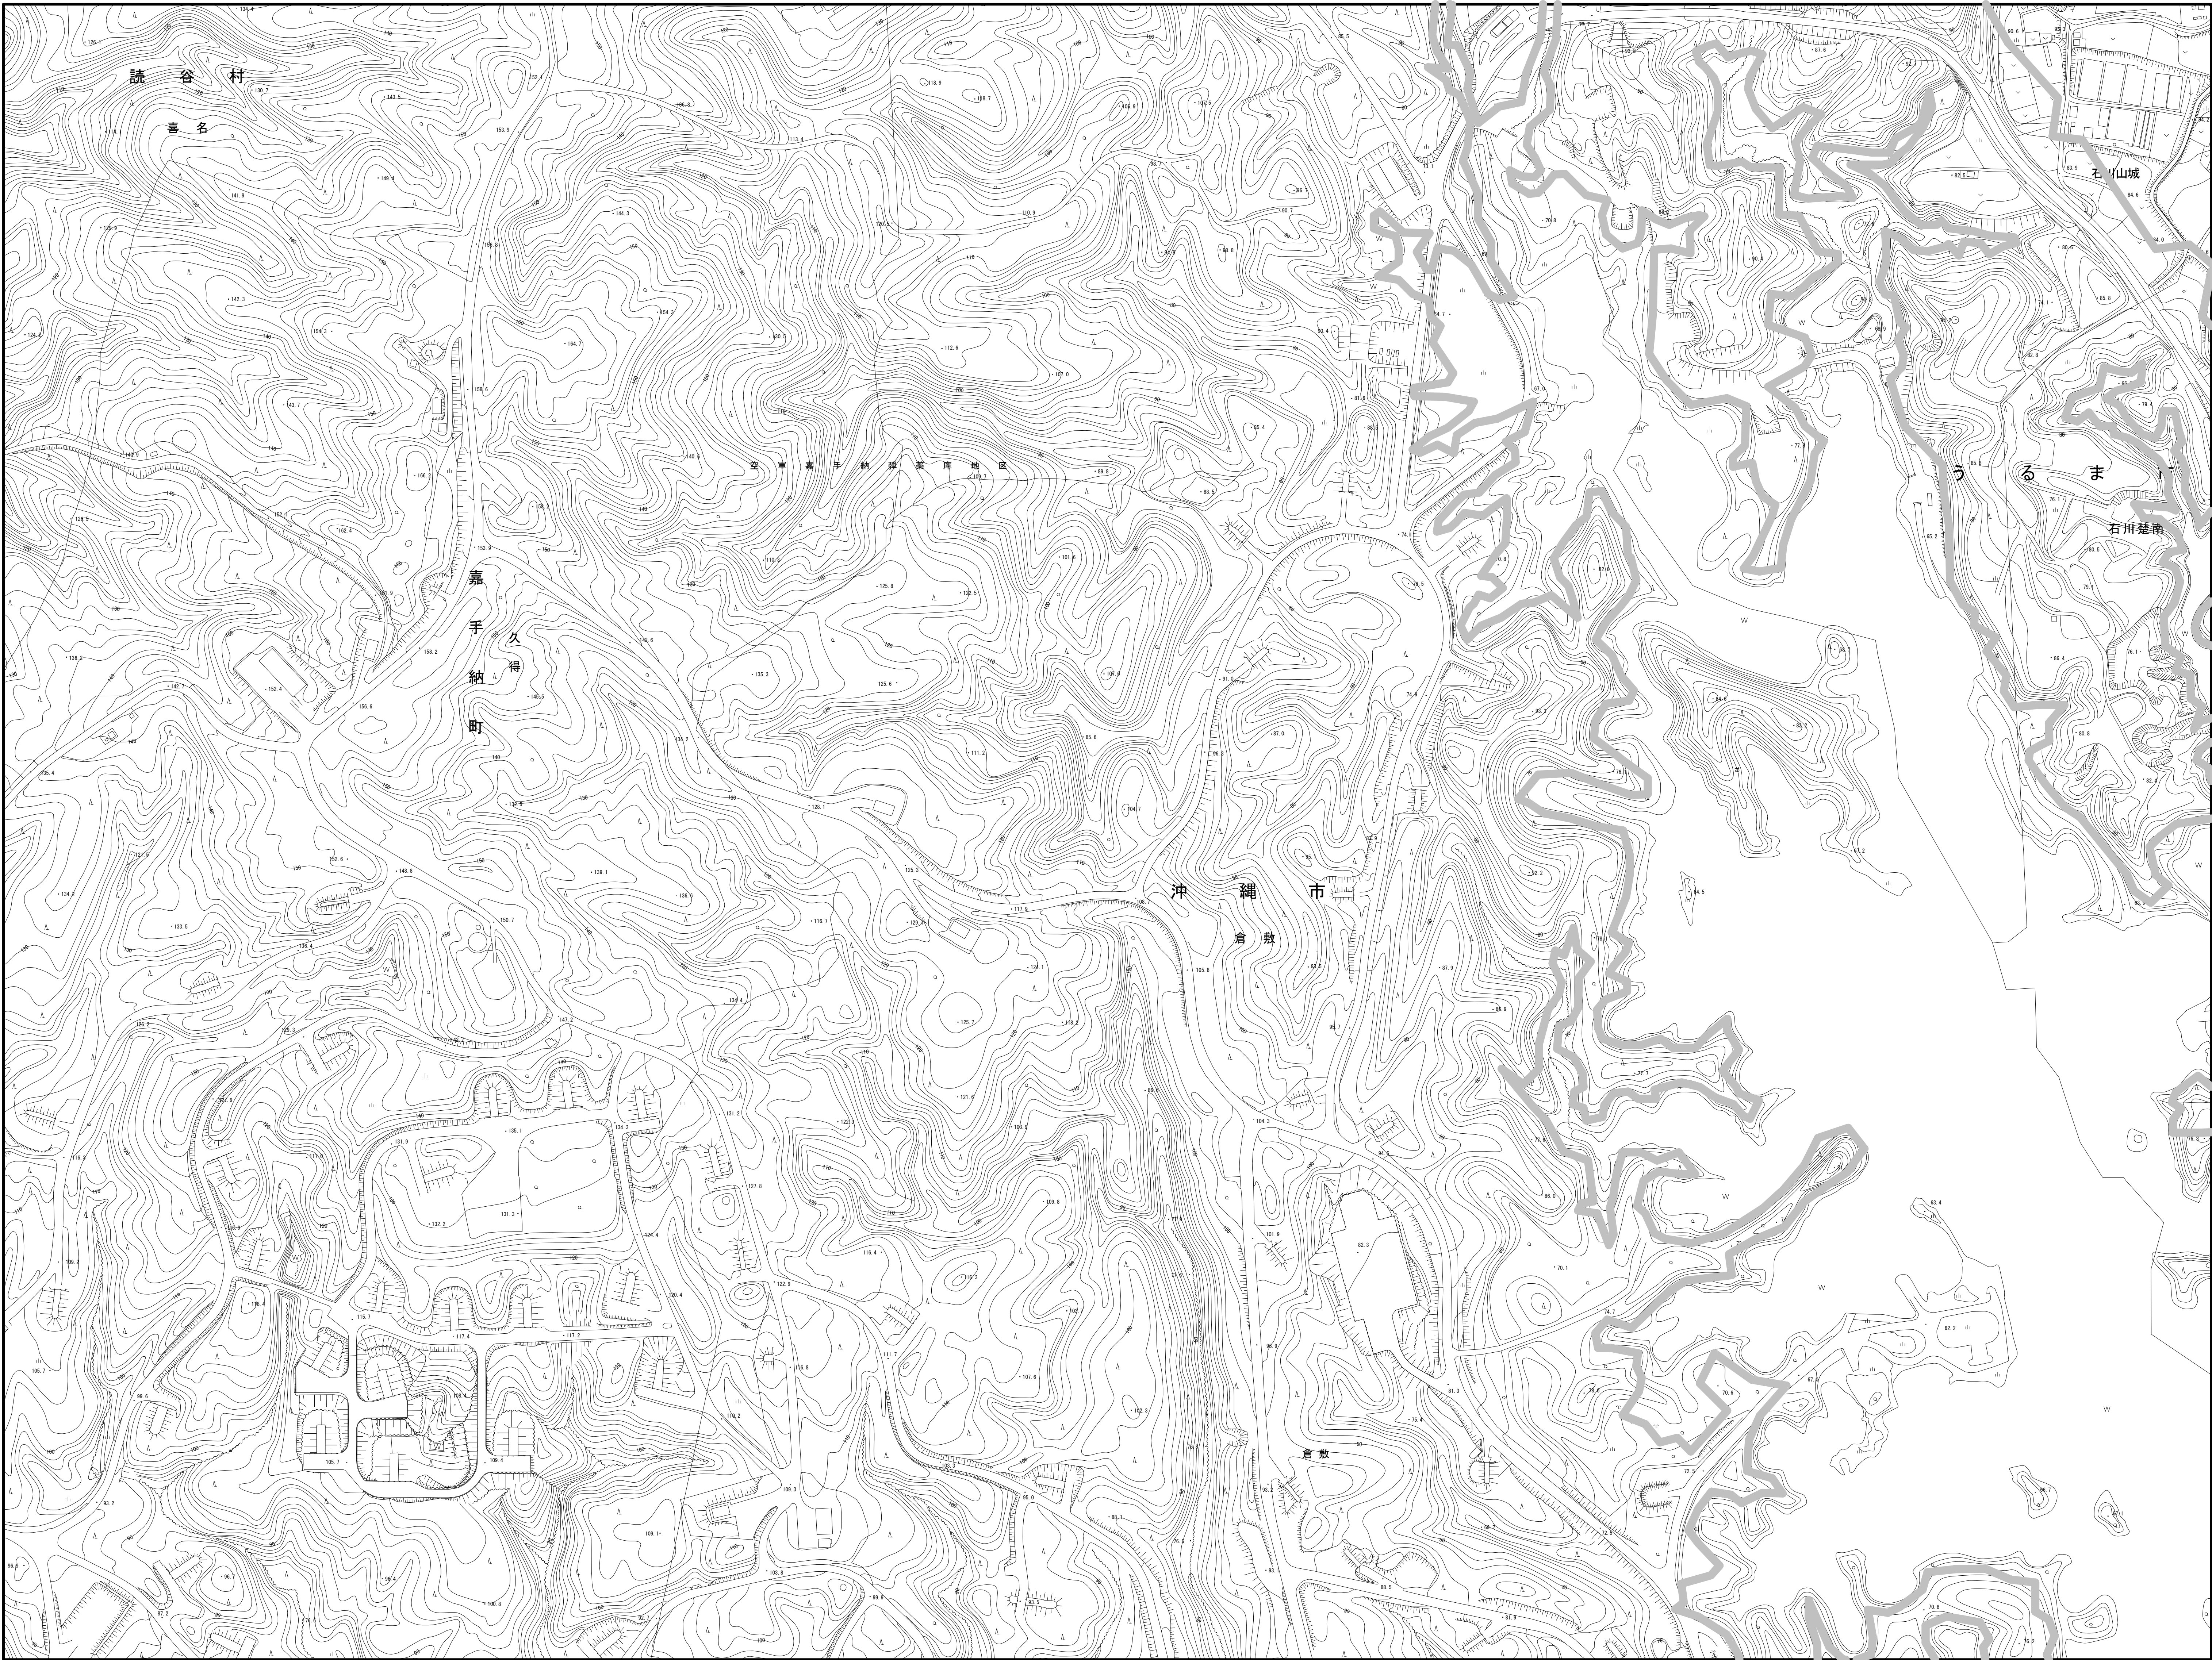

1	2	3		
4	5	6		
7	8	9	10	11
12	13	14	15	16
17	18	19	20	
		21	22	

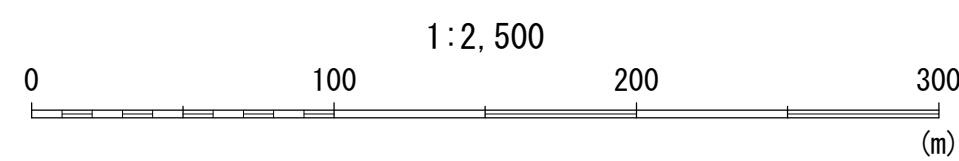



凡 例	
	施 設 区 域
	使用しようとする土地

概 略 図

FAC6022 嘉手納弾薬庫地区 22-10


1	2	3		
4	5	6		
7	8	9	10	11
12	13	14	15	16
17	18	19	20	
		21	22	

凡 例	
	施 設 区 域
	使用しようとする土地

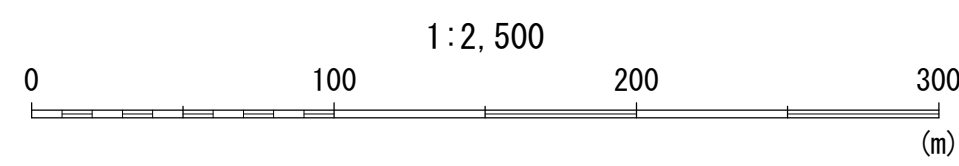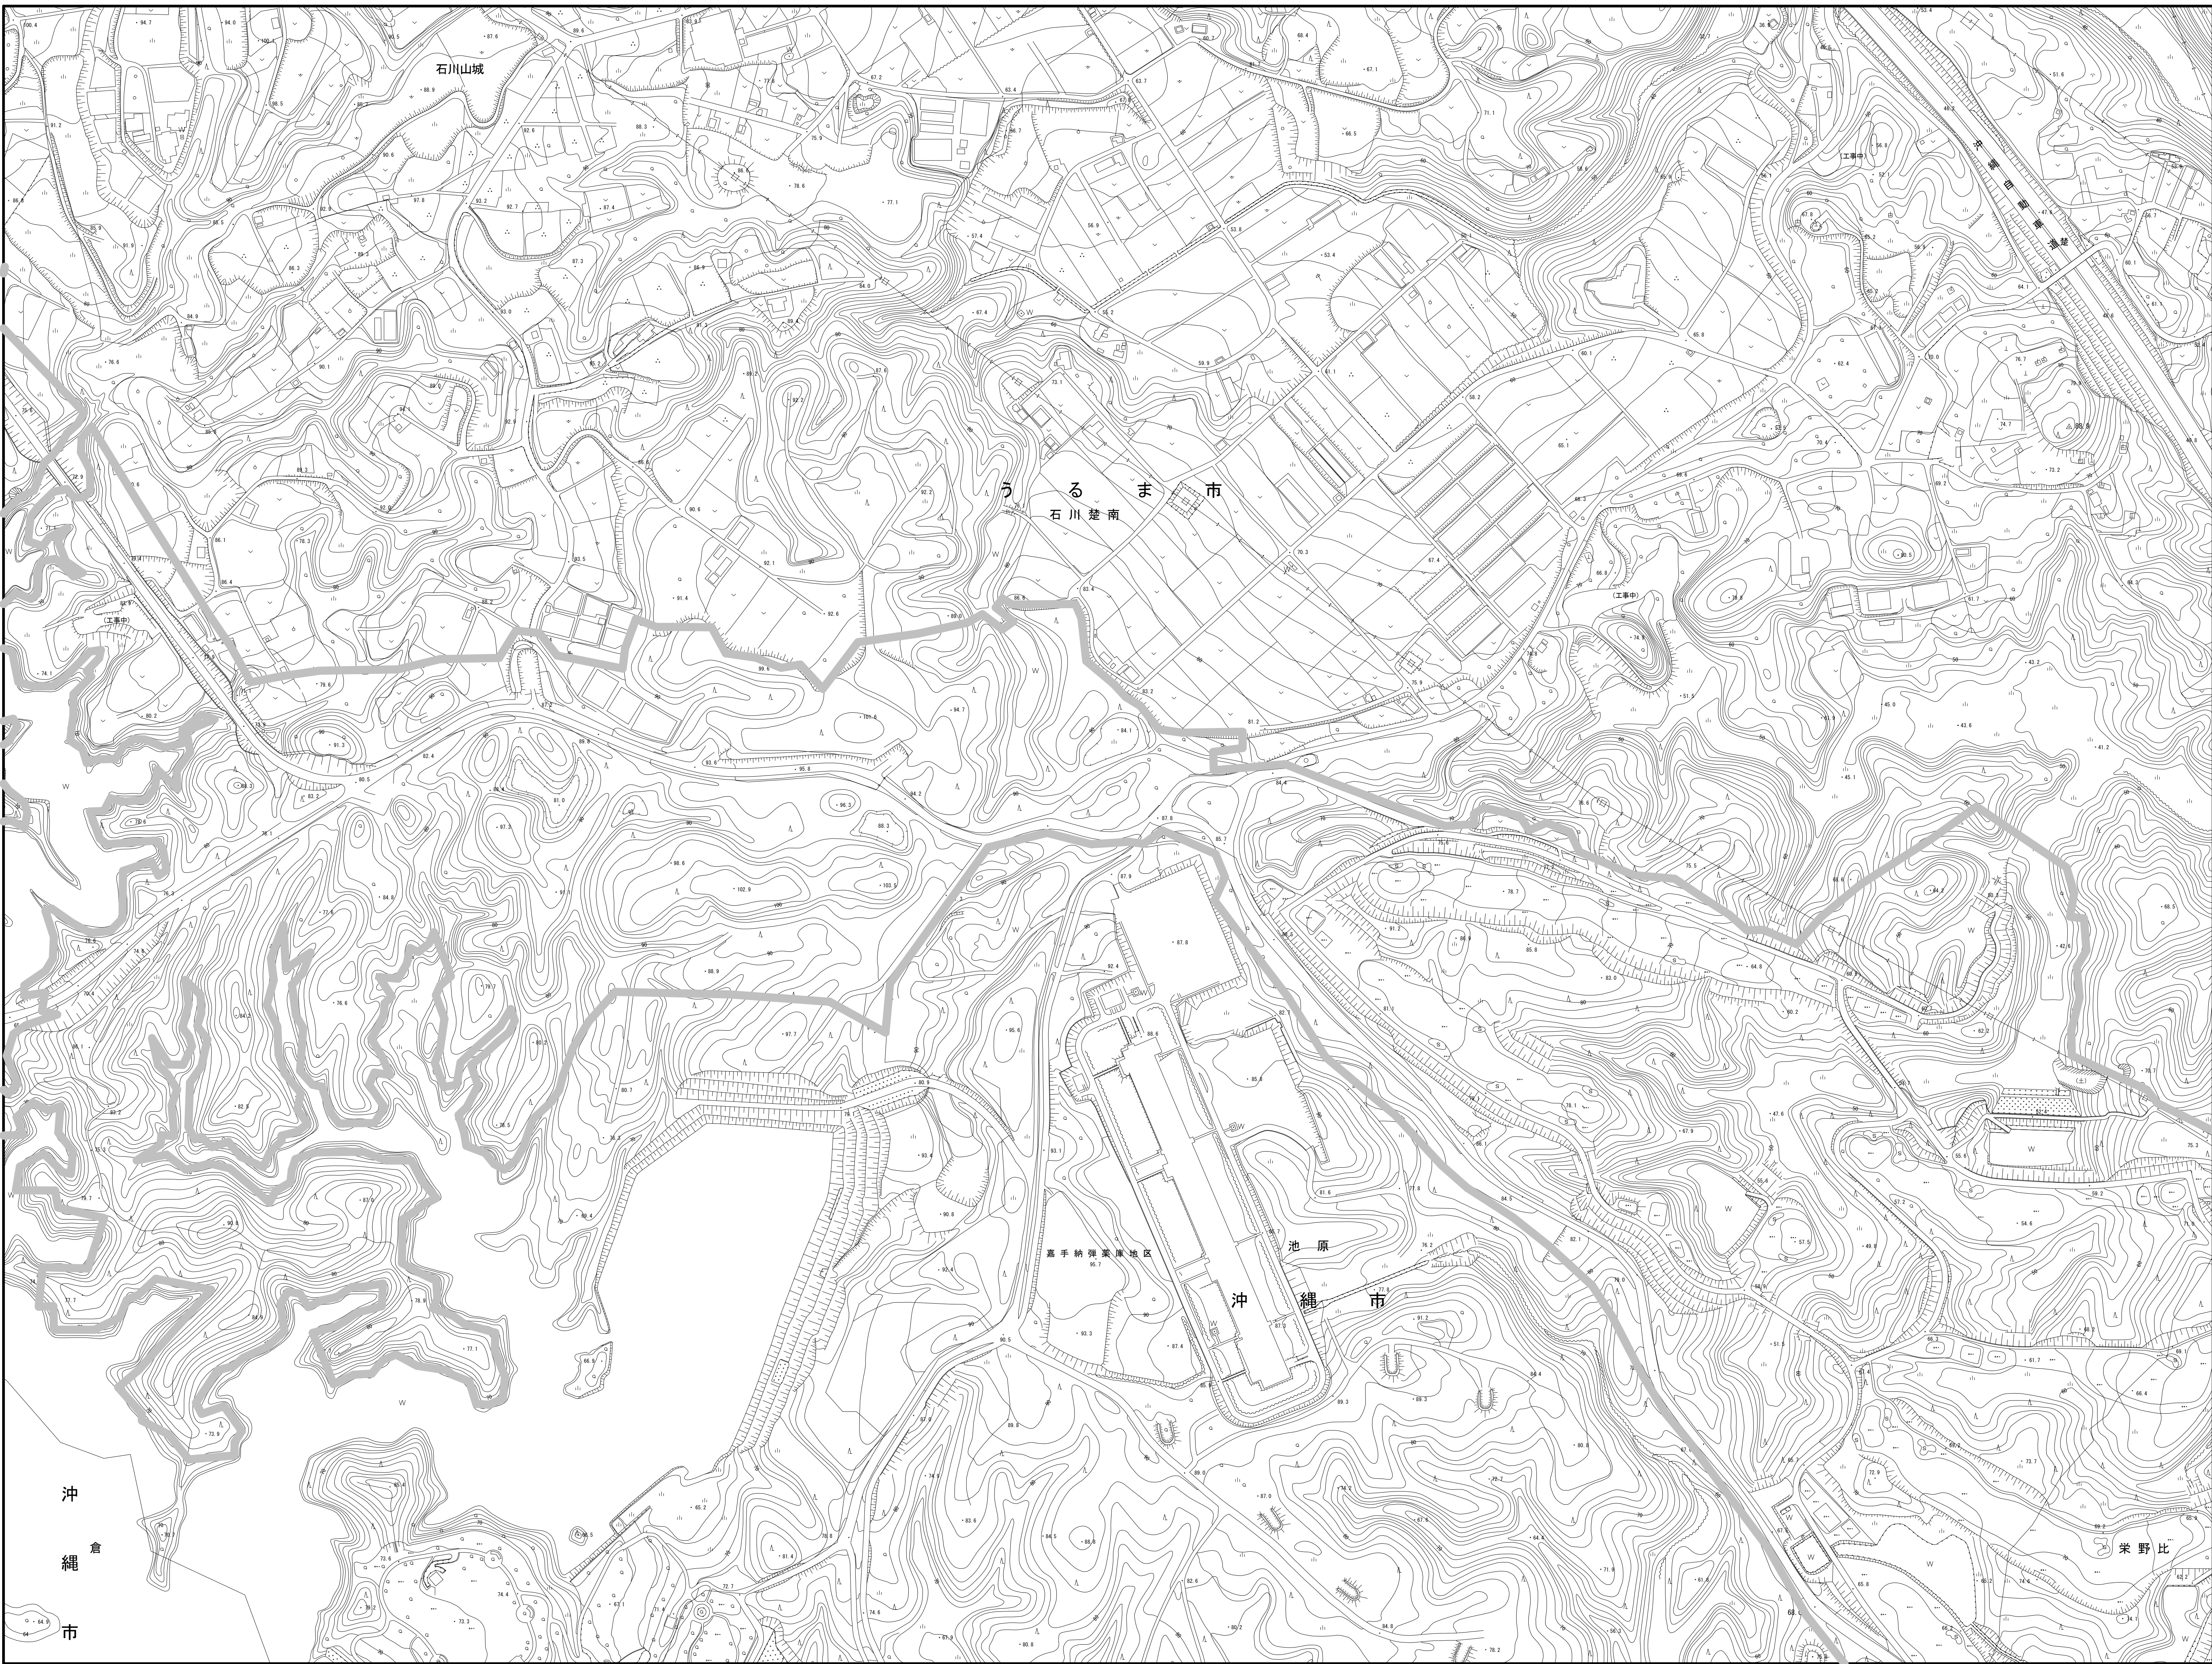


概 略 図

FAC6022 嘉手納彈藥庫地区 22-11

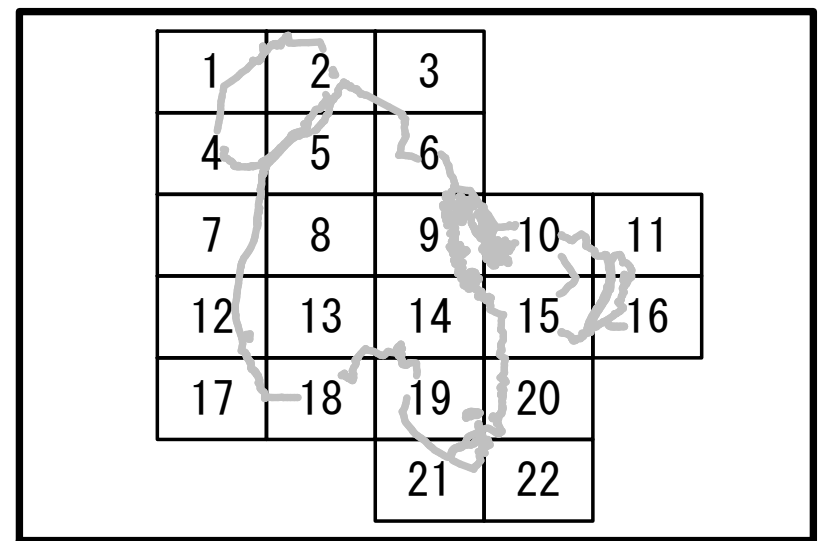

凡 例	
	施 設 区 域
	使用しようとする土地

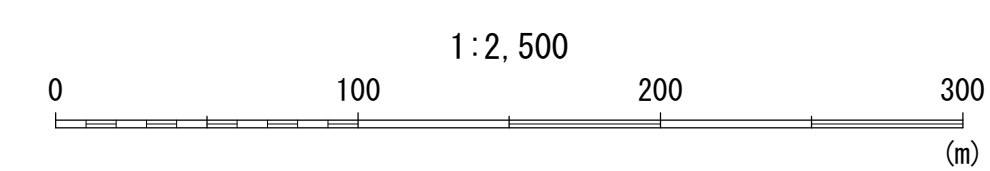


概 略 図

FAC6022 嘉手納弾薬庫地区 22-12

1	2	3		
4	5	6		
7	8	9	10	11
12	13	14	15	16
17	18	19	20	
		21	22	




凡 例	
	施設区域
	使用しようとする土地

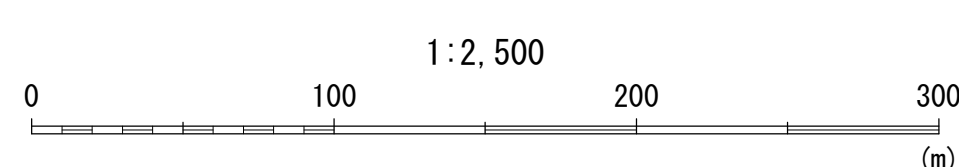


概 略 図

FAC6022 嘉手納弾薬庫地区 22-13

1	2	3		
4	5	6		
7	8	9	10	11
12	13	14	15	16
17	18	19	20	
		21	22	

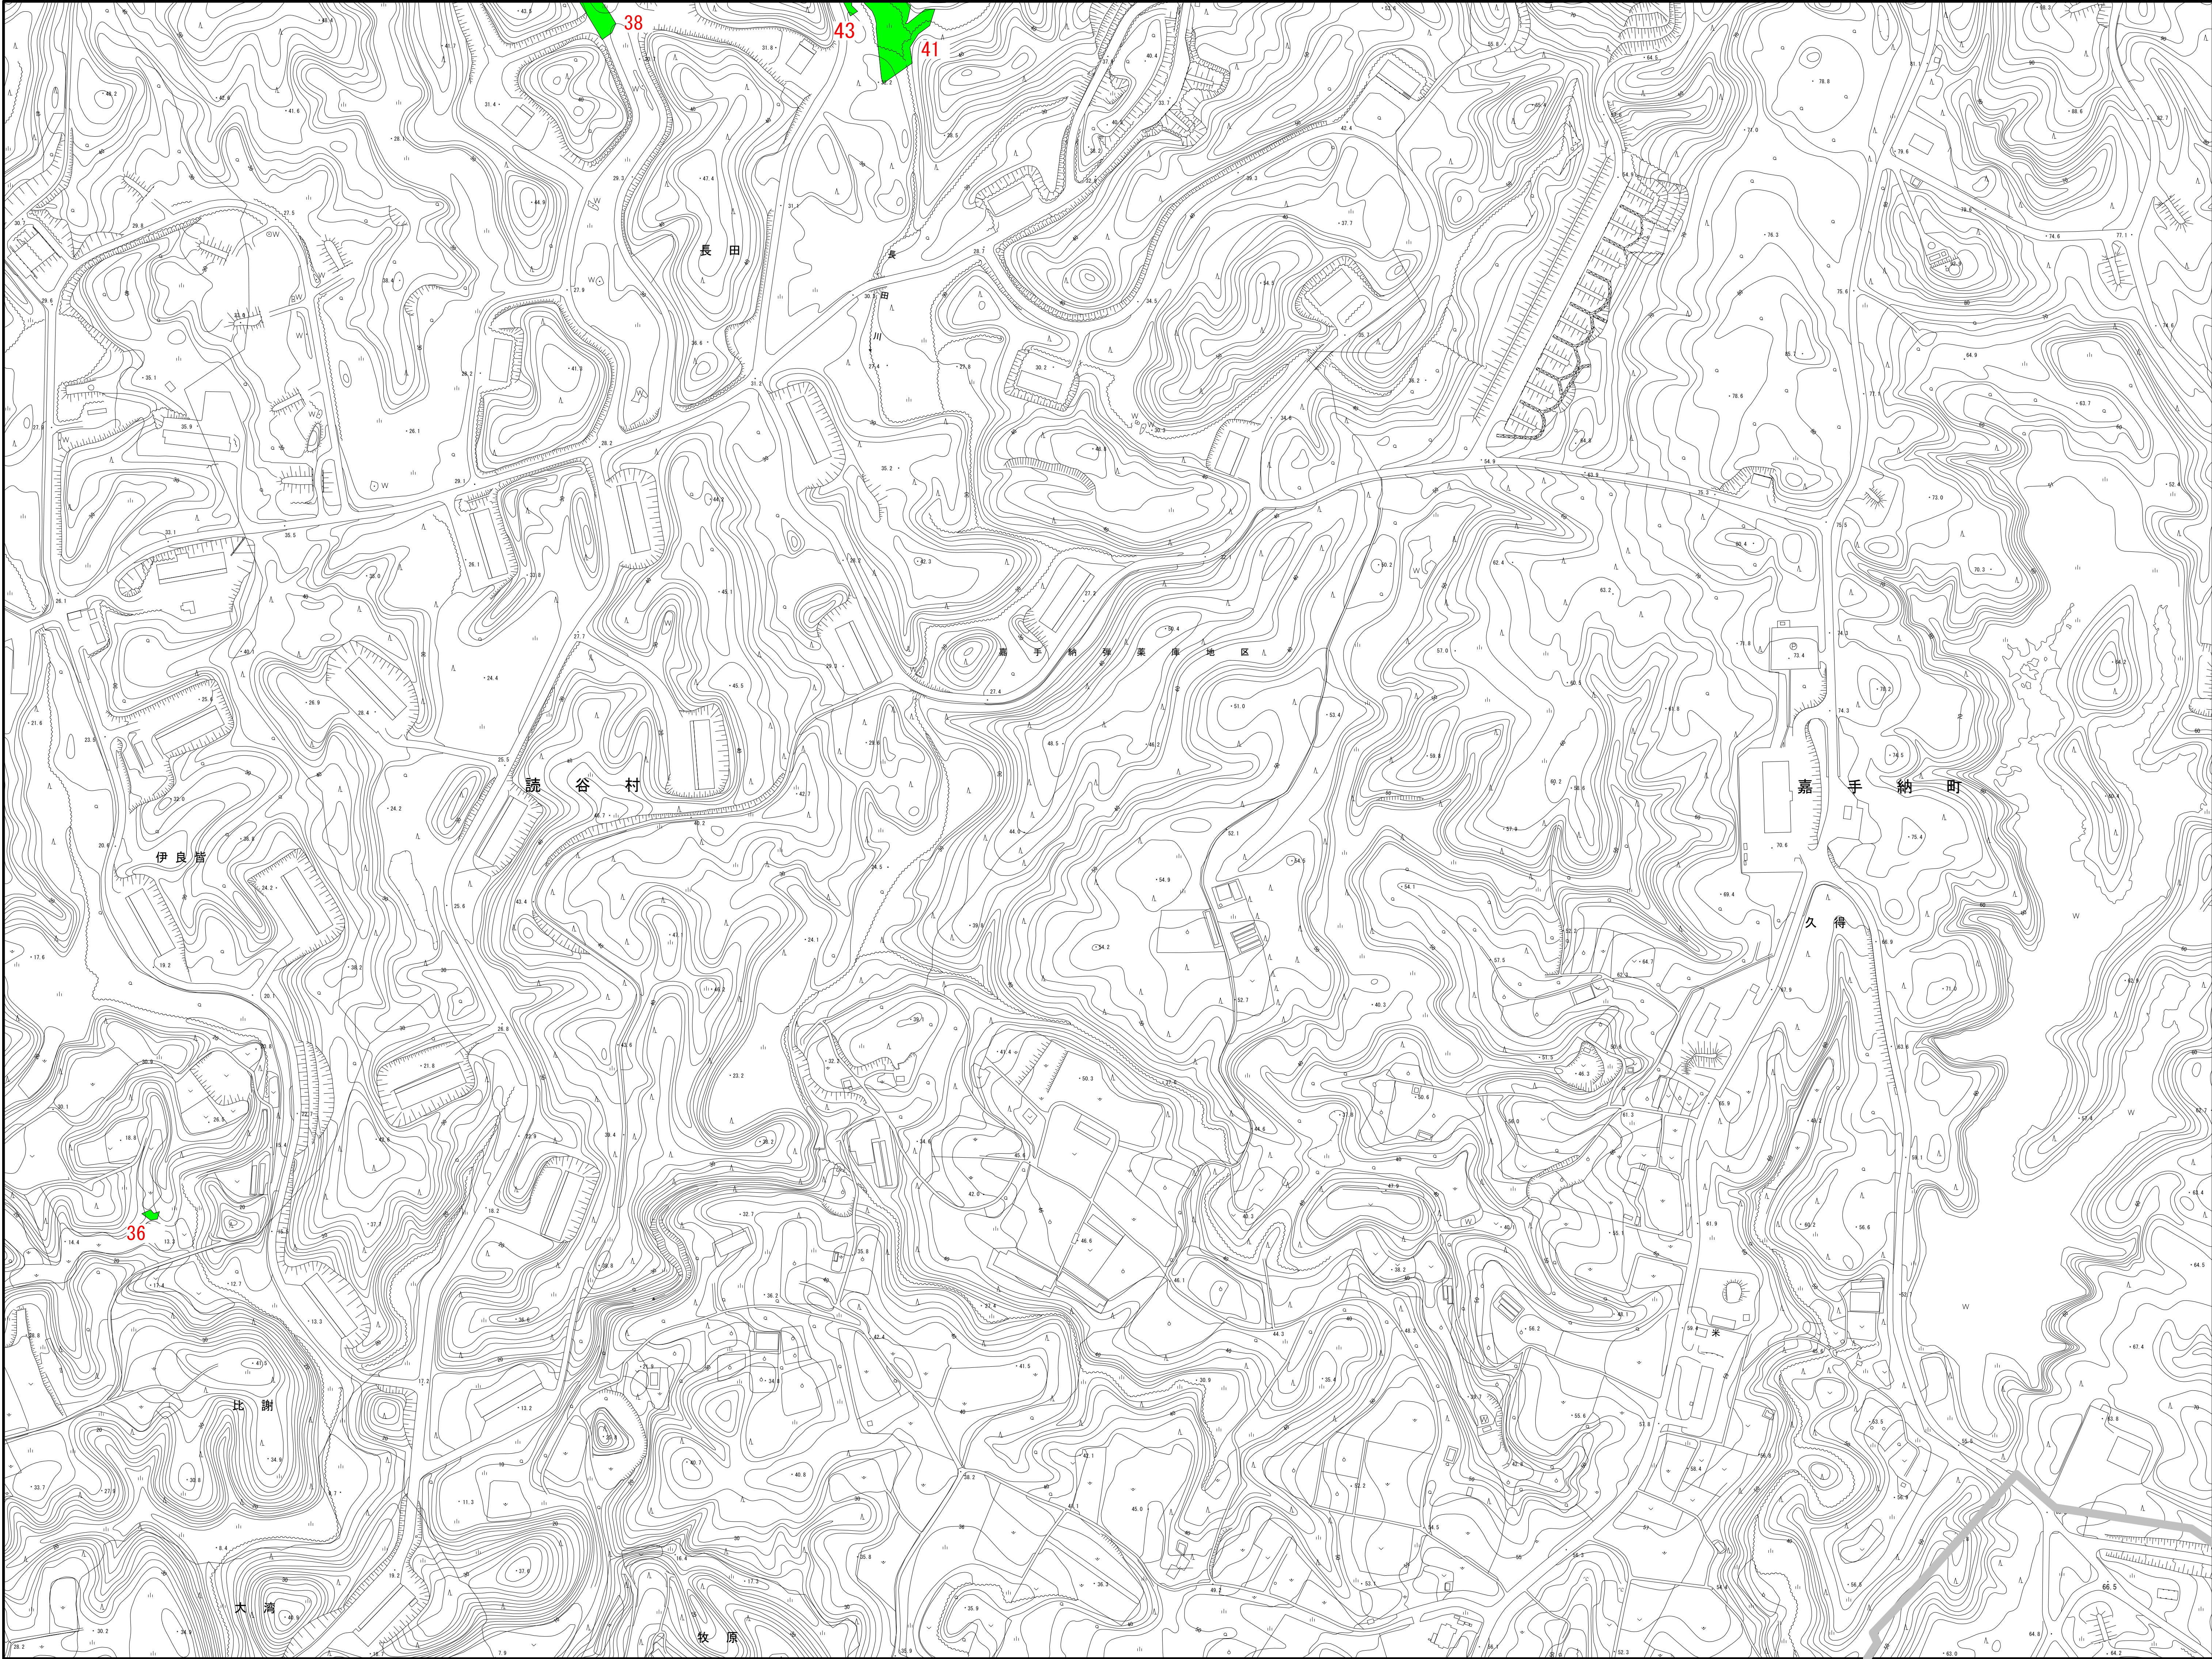


凡 例	
	施 設 区 域
	使用しようとする土地

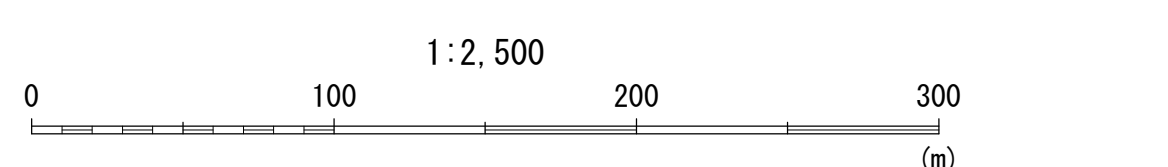


概 略 図

FAC6022 嘉手納弾薬庫地区 22-14

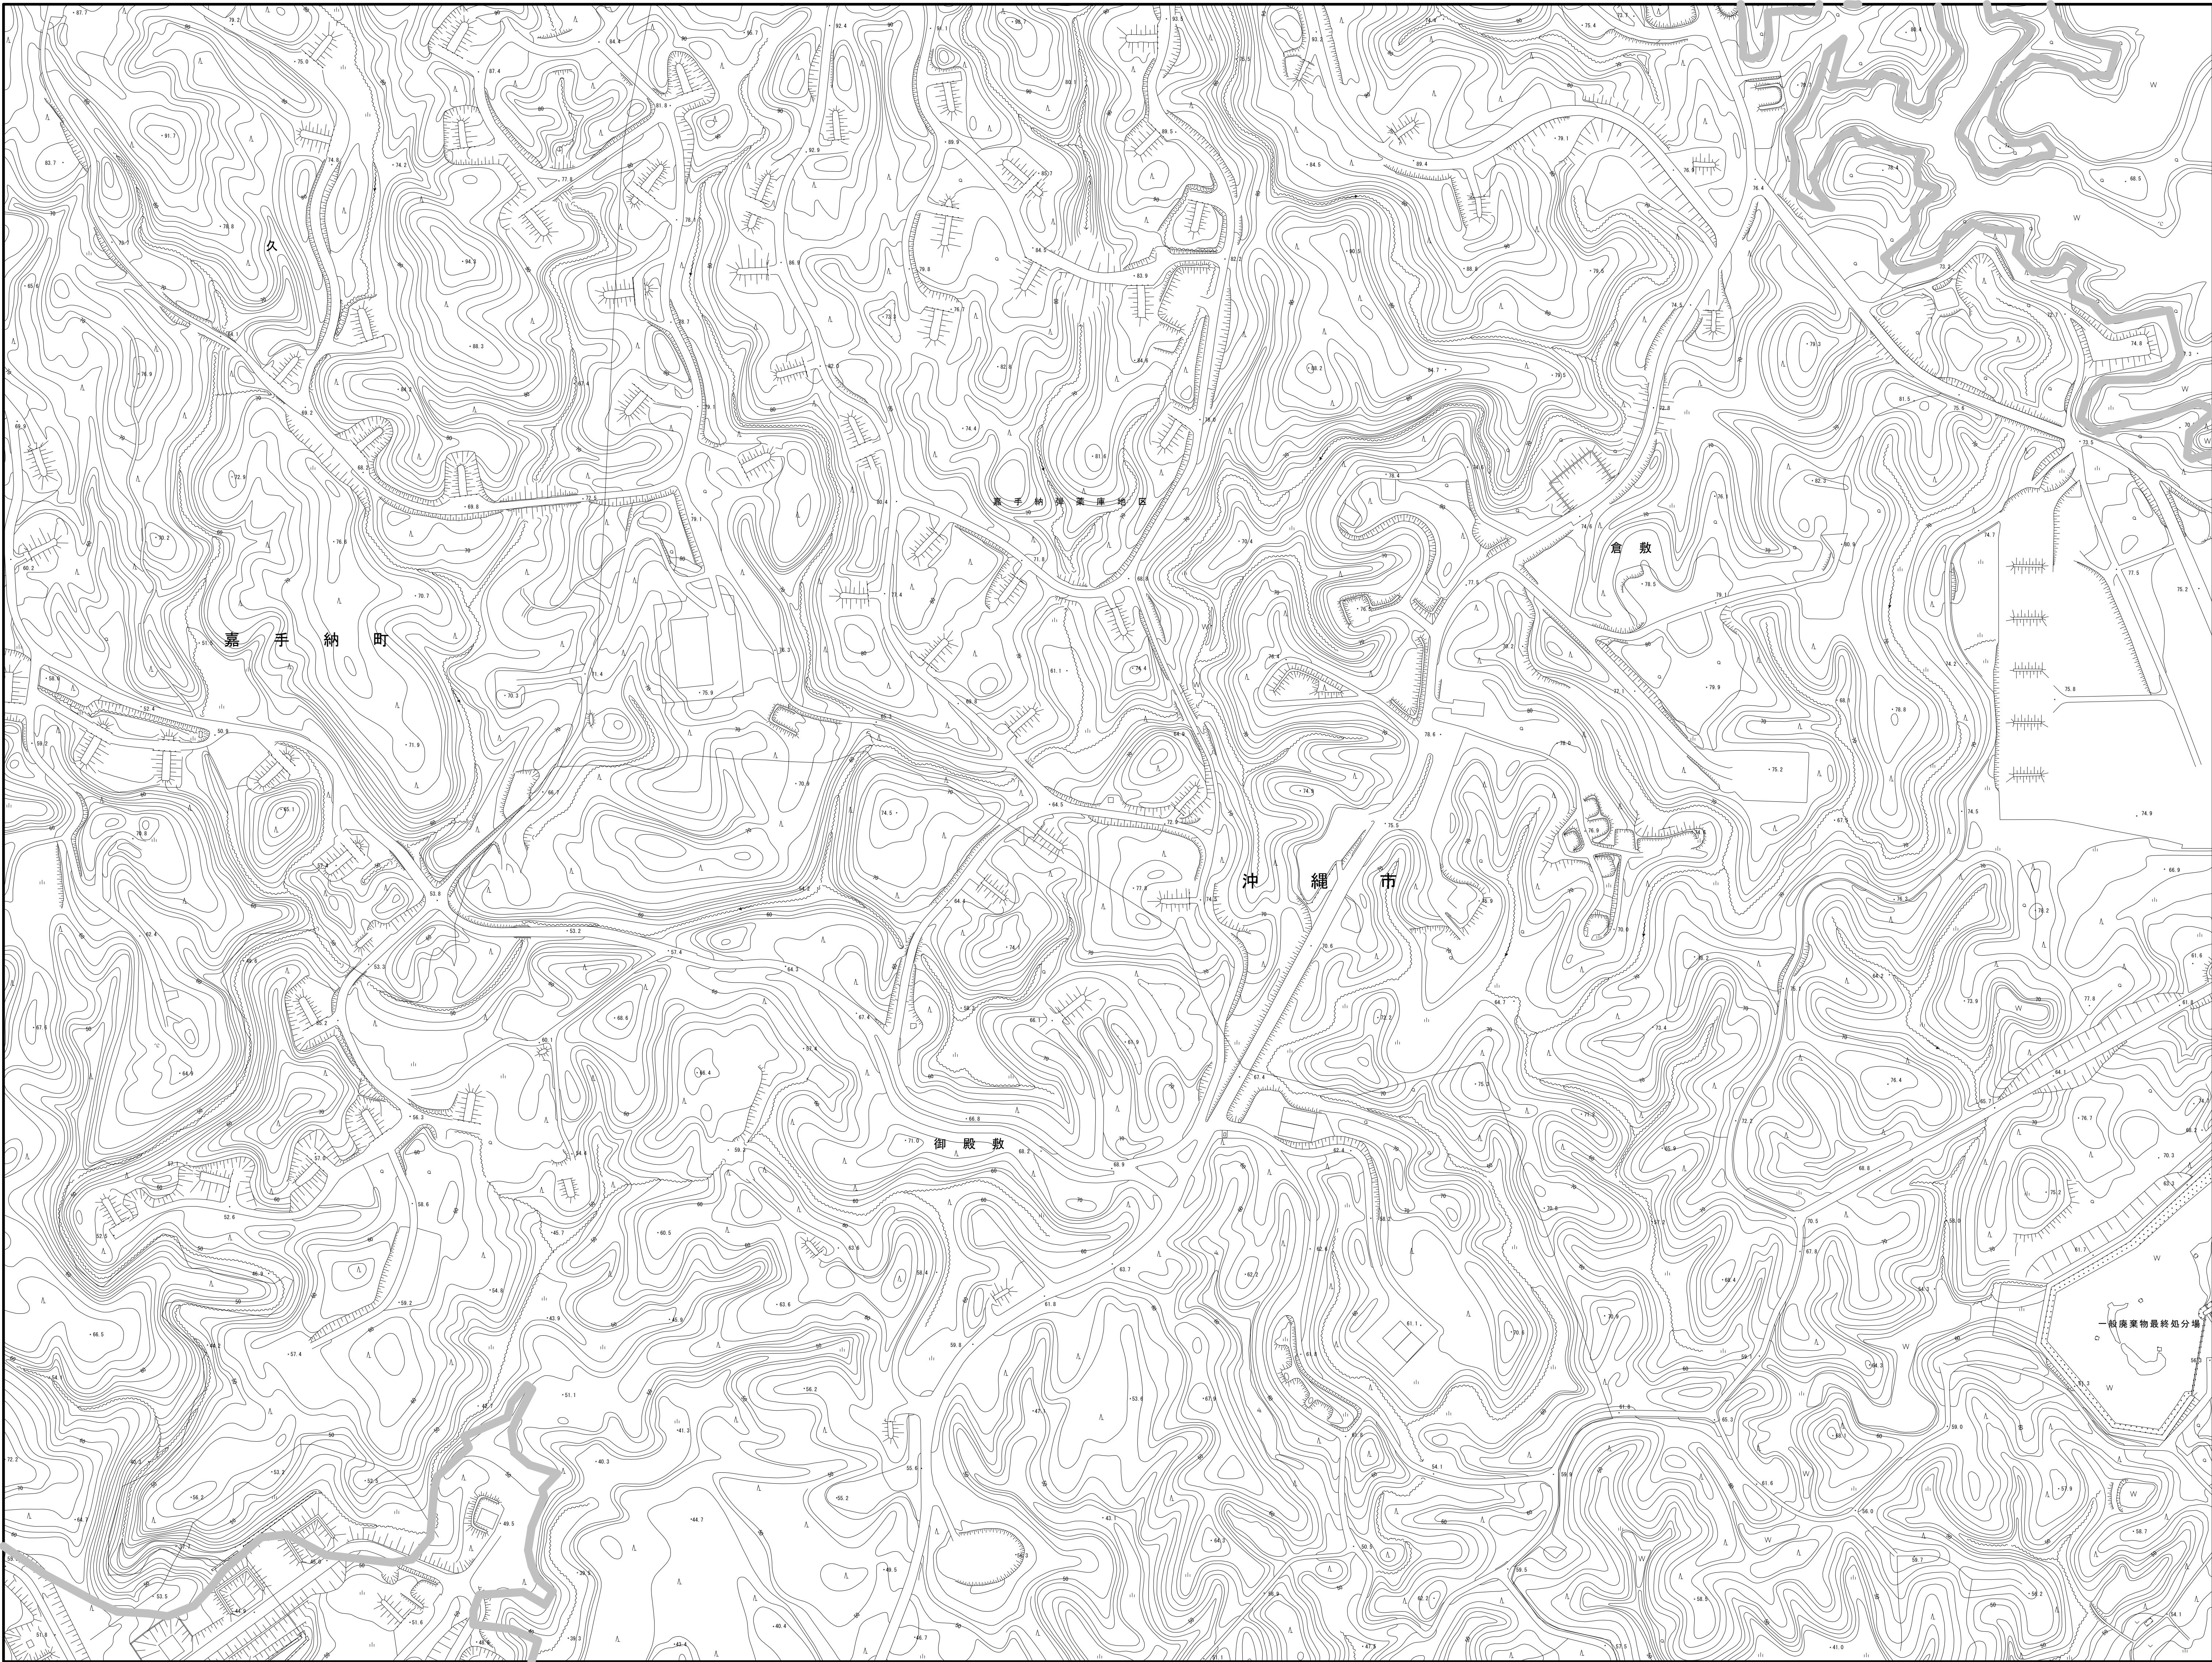


1	2	3		
4	5	6		
7	8	9	10	11
12	13	14	15	16
17	18	19	20	
		21	22	

凡 例	
	施設区域
	使用しようとする土地

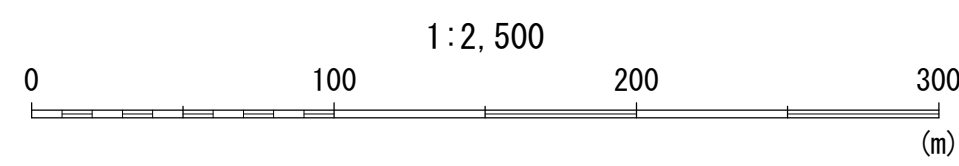


概 略 図

FAC6022 嘉手納彈藥庫地區 22-15

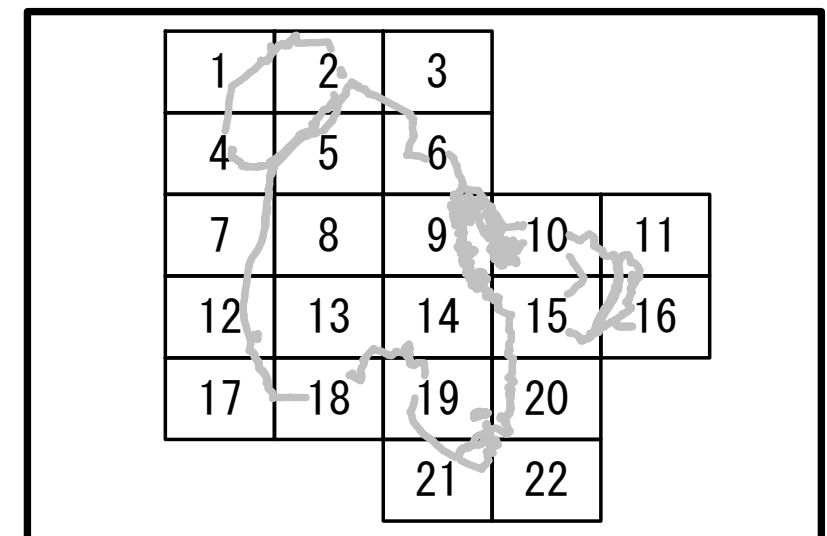


凡 例	
	施 設 区 域
	使用しようとする土地

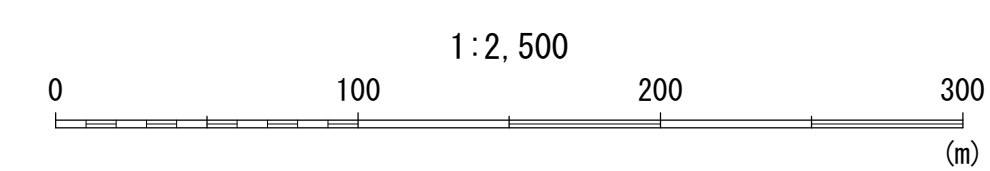

概 略 図

FAC6022 嘉手納弾薬庫地区 22-16

1	2	3		
4	5	6		
7	8	9	10	11
12	13	14	15	16
17	18	19	20	
		21	22	

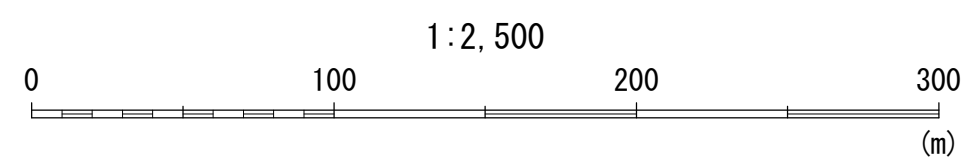

凡 例	
	施 設 区 域
	使用しようとする土地

概 略 図

FAC6022 嘉手納弾薬庫地区 22-17

1	2	3		
4	5	6		
7	8	9	10	11
12	13	14	15	16
17	18	19	20	
		21	22	



凡 例	
	施設区域
	使用しようとする土地


概 略 図

FAC6022 嘉手納弾薬庫地区 22-18

1	2	3		
4	5	6		
7	8	9	10	11
12	13	14	15	16
17	18	19	20	
		21	22	




凡 例	
	施設区域
	使用しようとする土地

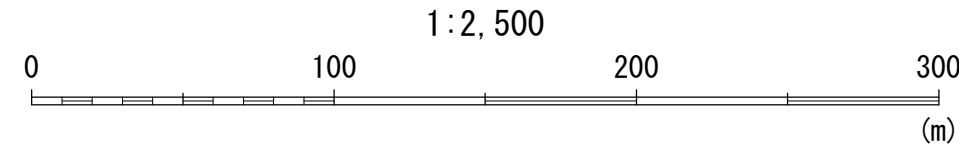

概 略 図

FAC6022 嘉手納弾薬庫地区 22-19

1	2	3		
4	5	6		
7	8	9	10	11
12	13	14	15	16
17	18	19	20	
		21	22	

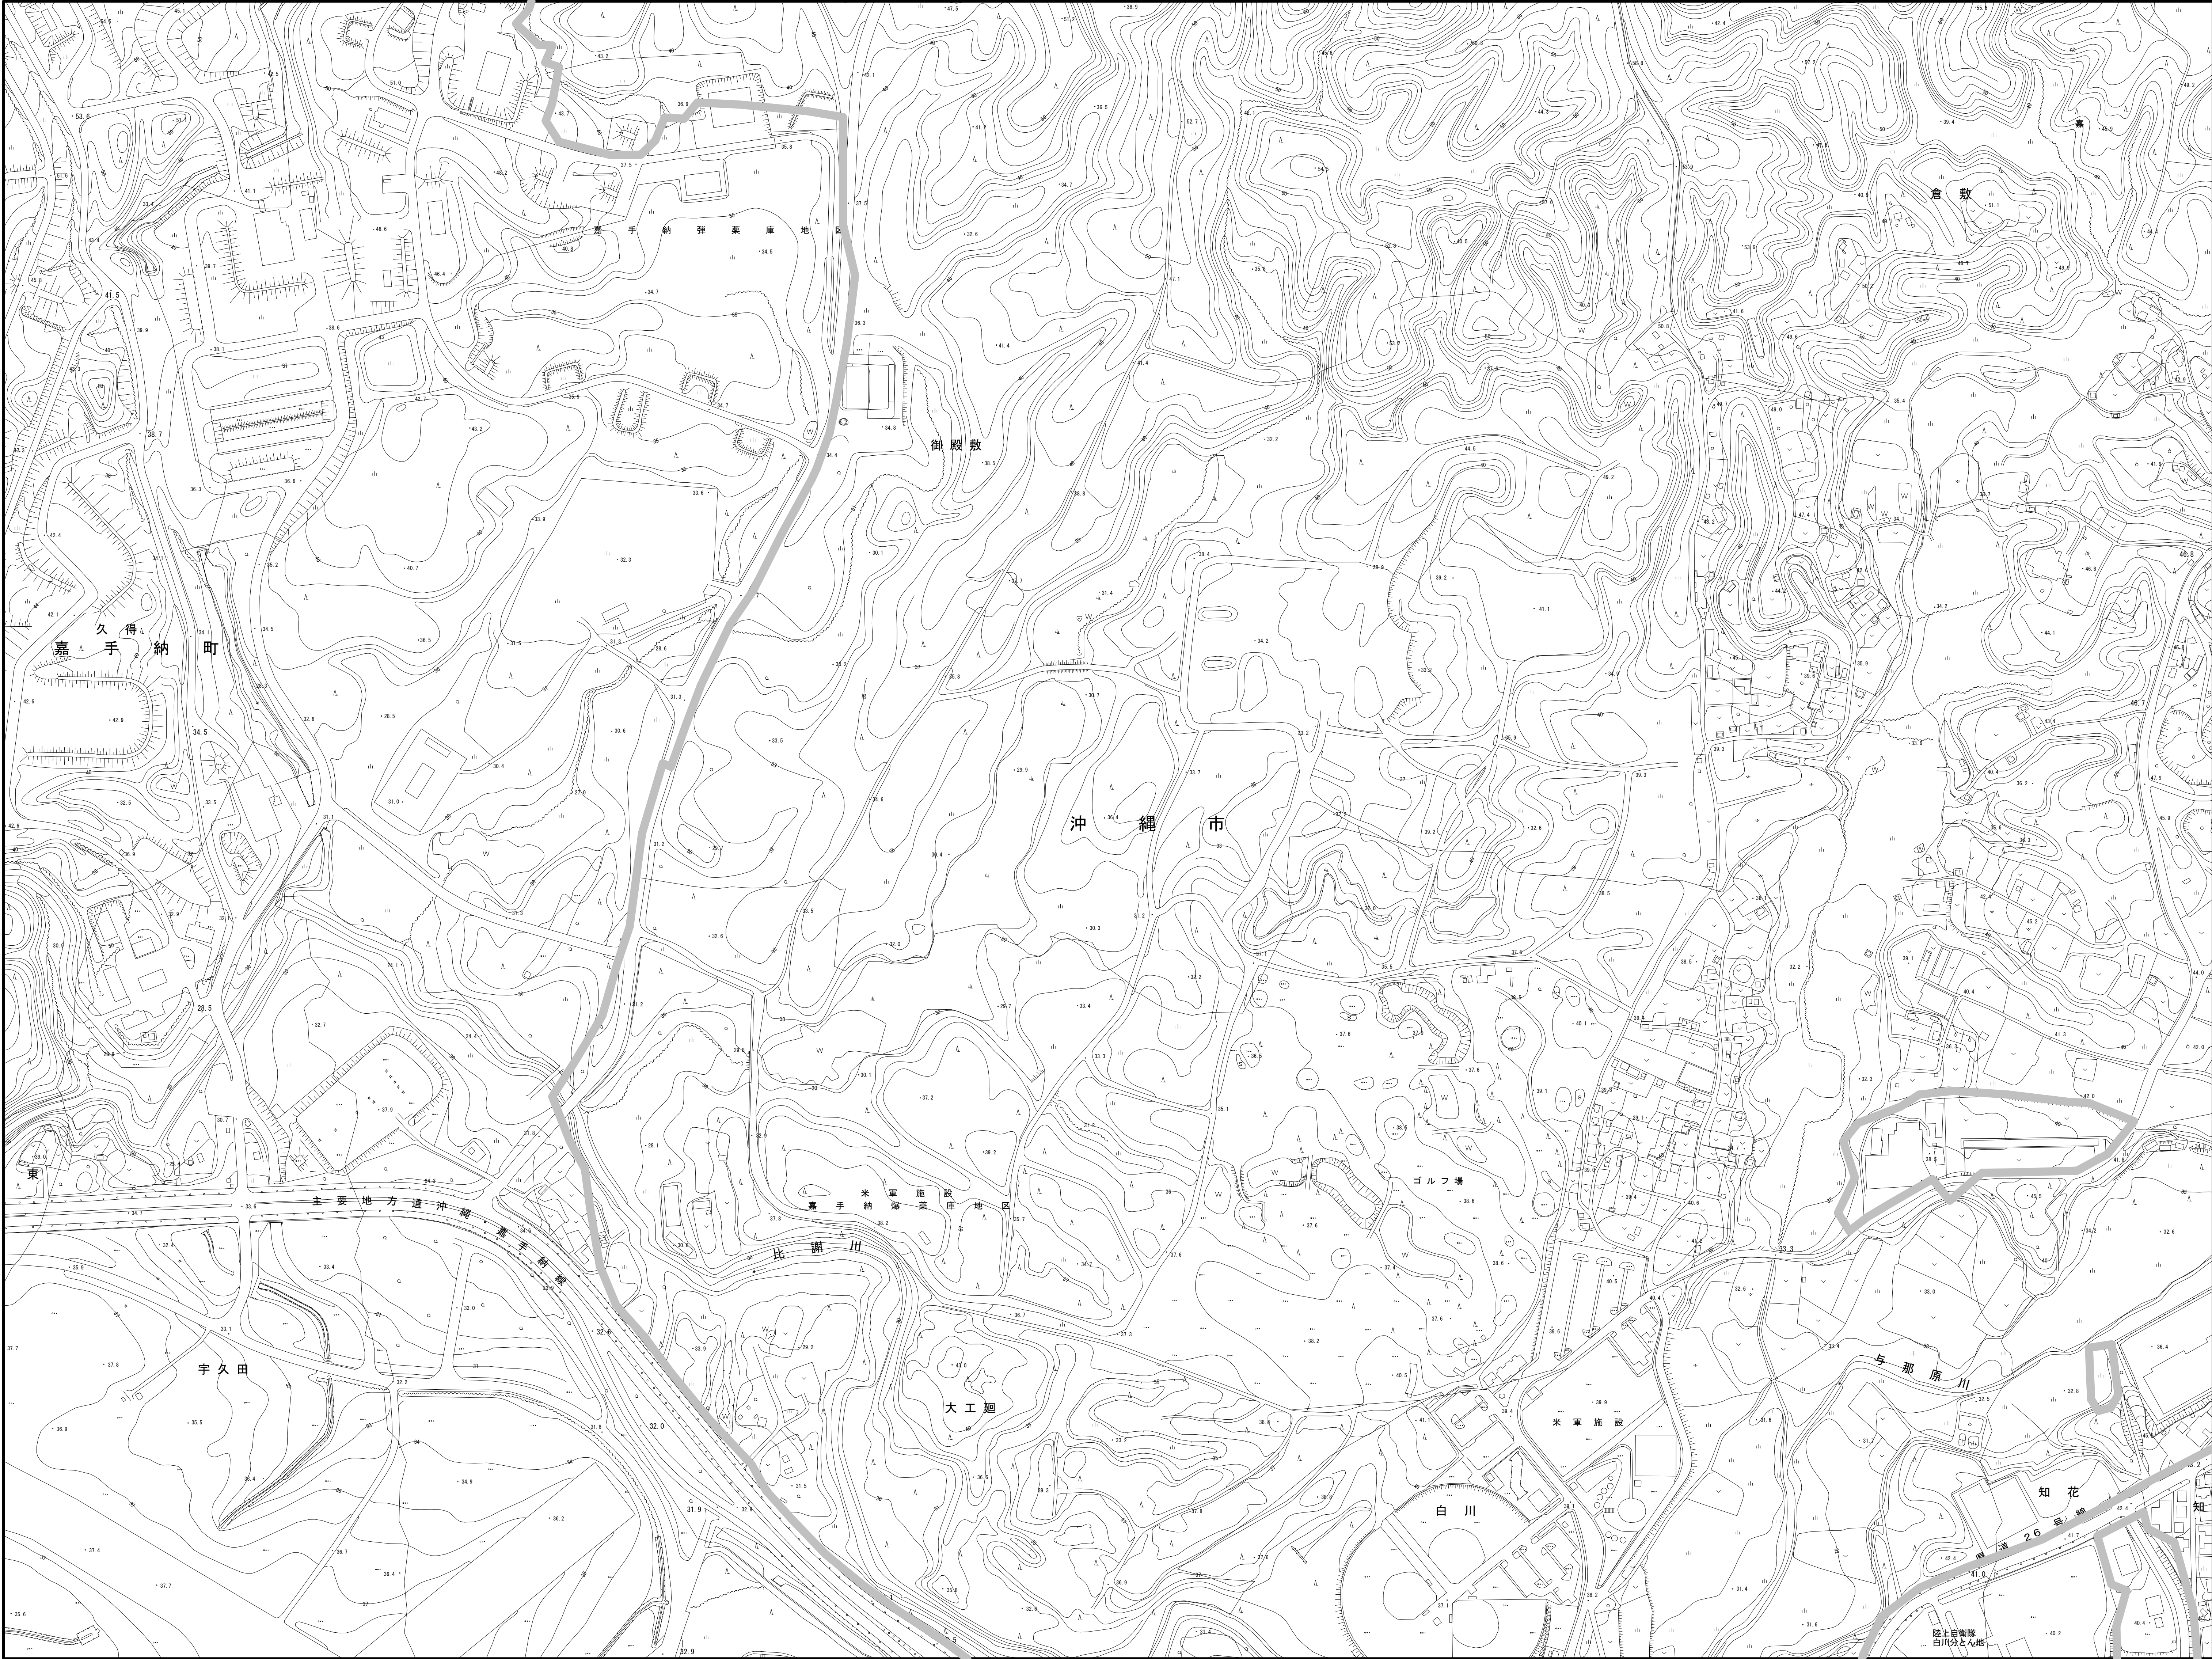


凡 例	
	施設区域
	使用しようとする土地

概 略 図

FAC6022 嘉手納弾薬庫地区 22-20

1	2	3		
4	5	6		
7	8	9	10	11
12	13	14	15	16
17	18	19	20	
		21	22	

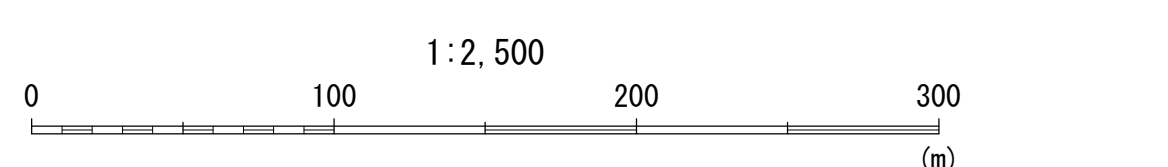


凡 例	
	施設 区 域
	使用しようとする土地

概略図

FAC6022 嘉手納弾薬庫地区 22-21

1	2	3		
4	5	6		
7	8	9	10	11
12	13	14	15	16
17	18	19	20	
		21	22	

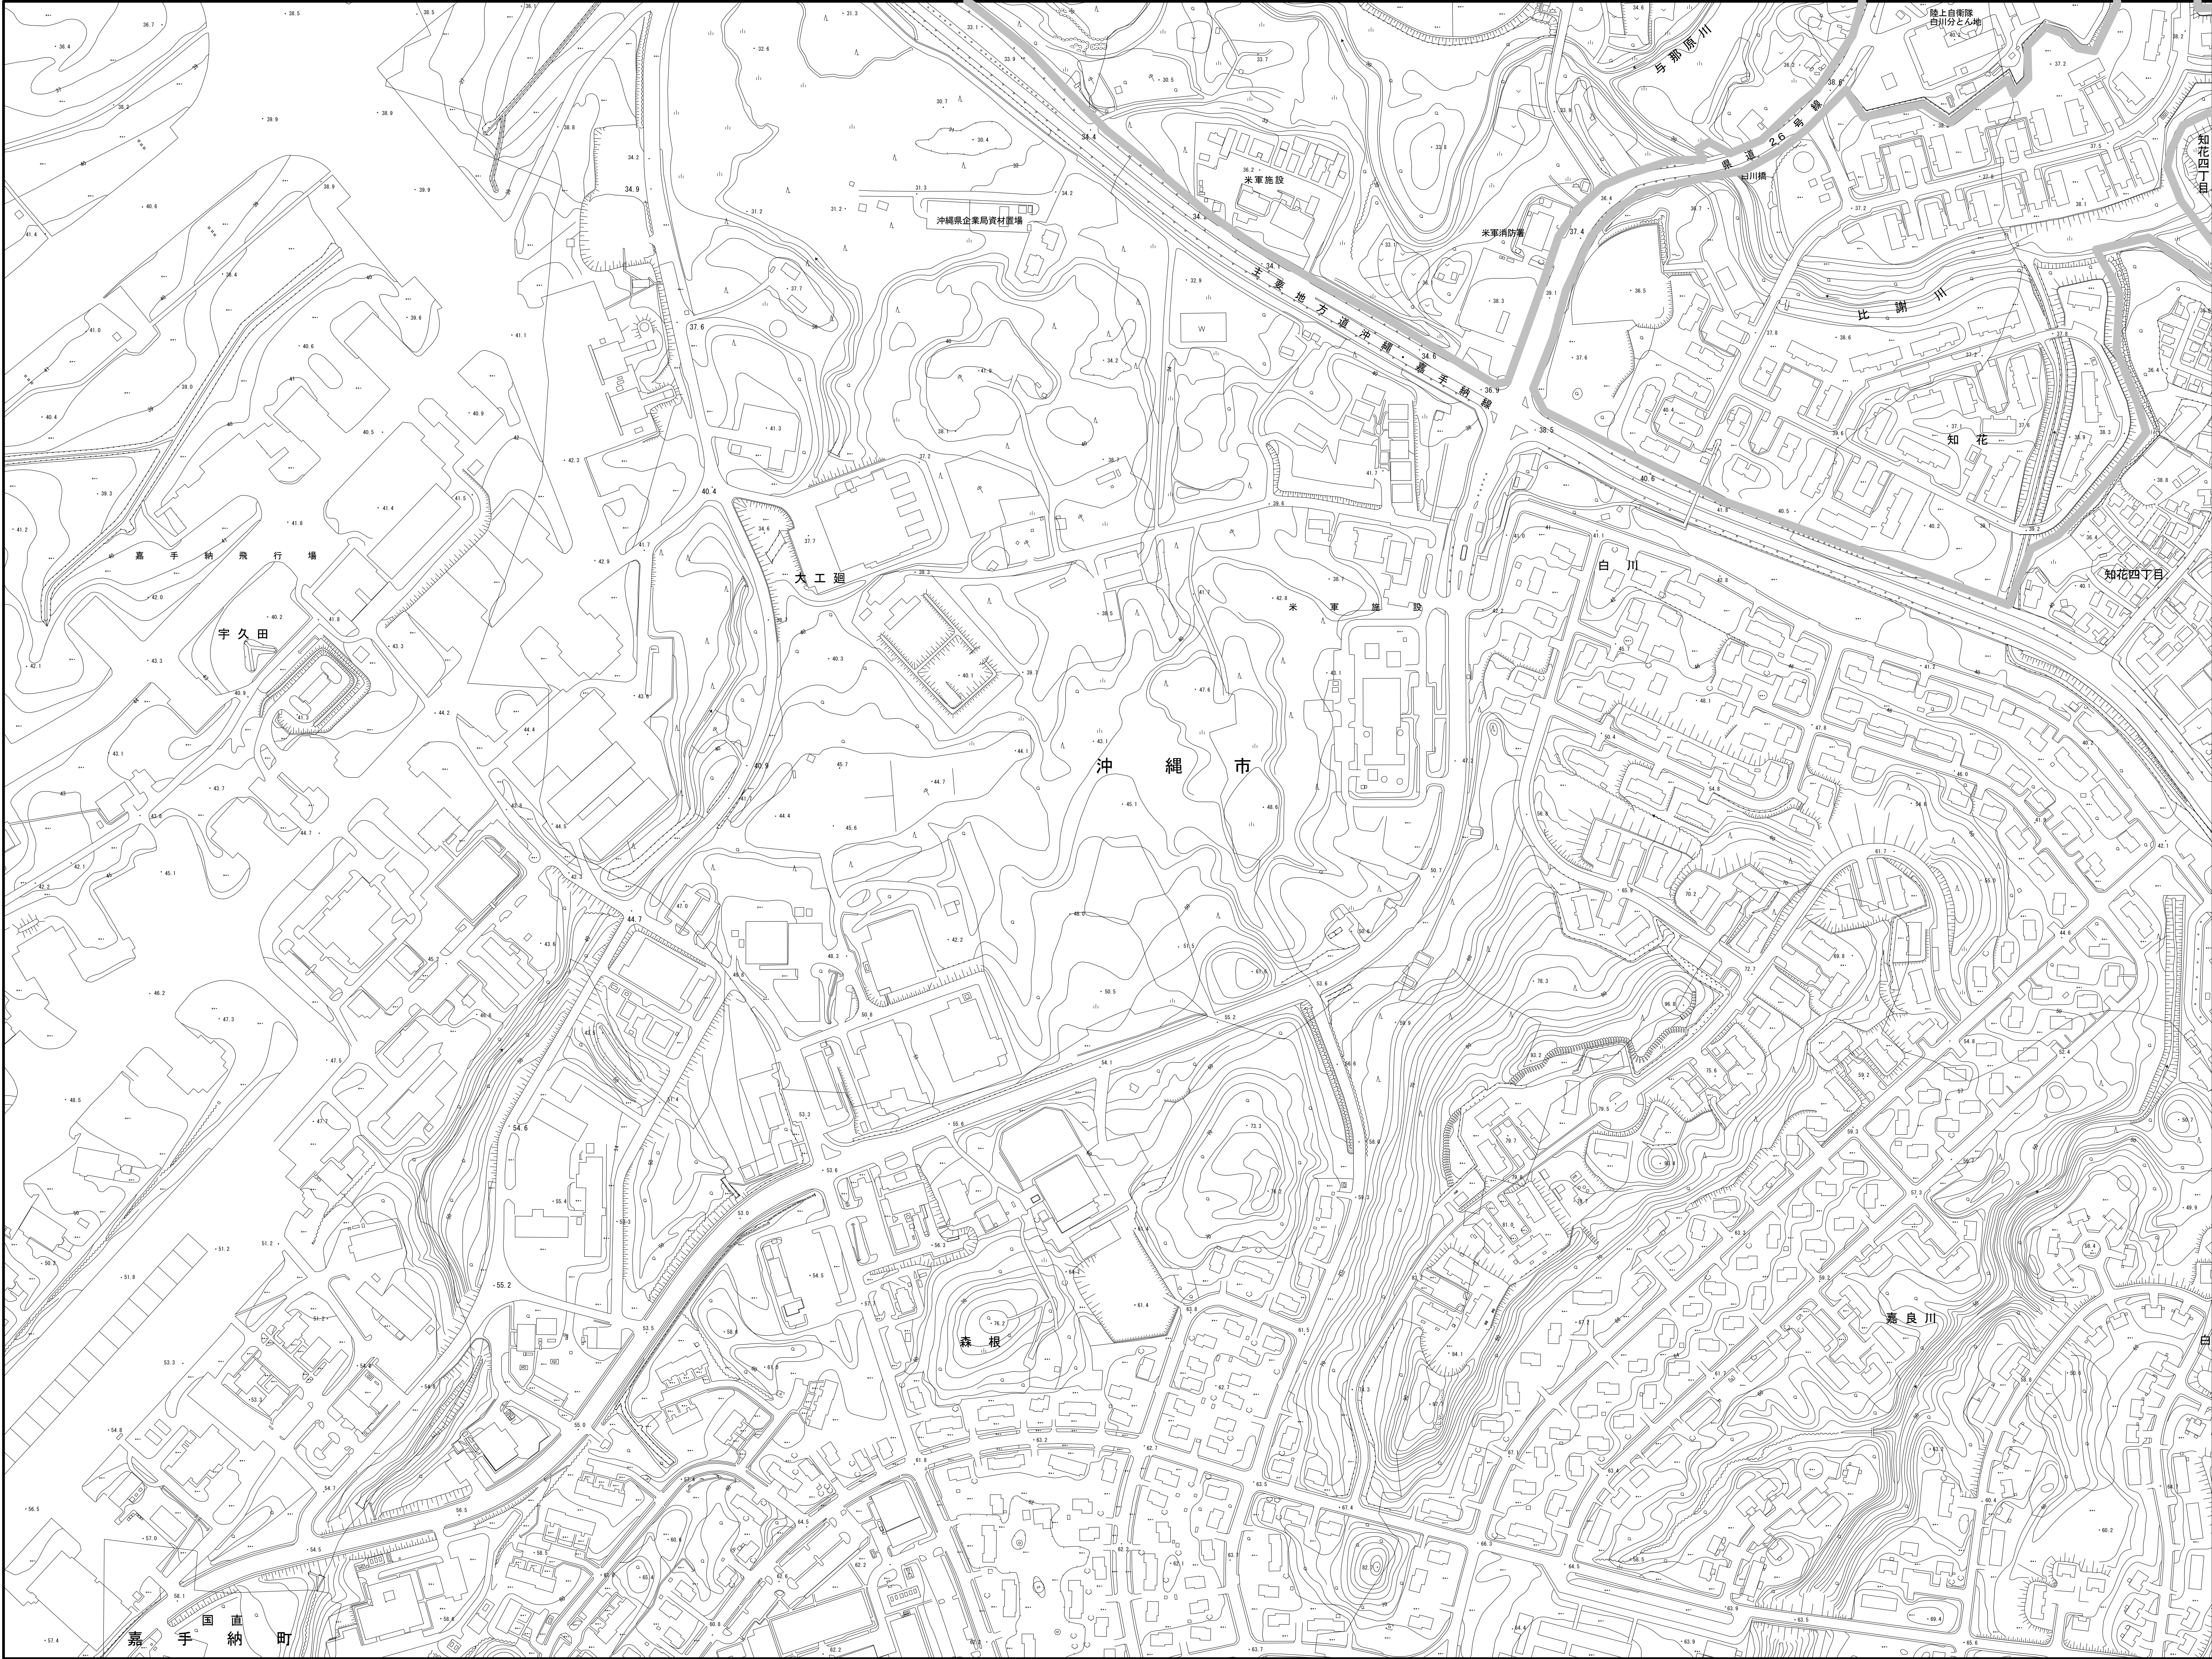


凡 例	
	施設区域
	使用しようとする土地

概 略 図

FAC6022 嘉手納弾薬庫地区 22-22



1	2	3		
4	5	6		
7	8	9	10	11
12	13	14	15	16
17	18	19	20	
		21	22	

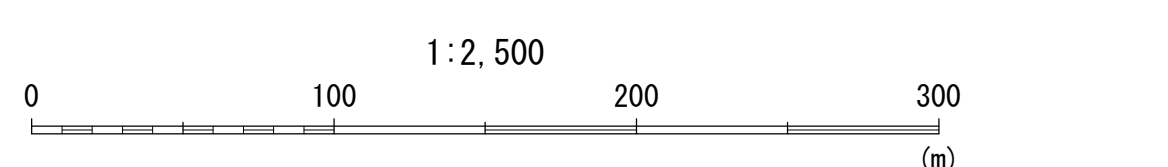

凡 例	
	施設区域
	使用しようとする土地