

土地等の調書

使用しようとする 地方防衛局長の名称	所在地	区分		種類	土地	建物	工作物	設備	動産	権利	所有者及び関係 人の意見の概要
		数量	構造、 形状等								
使用しようとする 地方防衛局長の名称	所在地	数量	構造、 形状等	現在の 用途	住所	氏名	住所	氏名	住所	氏名	所有者及び関係 人の意見の概要
使用しようとする 地方防衛局長の名称	所在地	数量	構造、 形状等	現在の 用途	住所	氏名	住所	氏名	住所	氏名	所有者及び関係 人の意見の概要
区分	数量	土地収用法第四条の事業の目的	管理者の氏名及び所属機関の意見	する土地等が 土地収用法第 四条に規定す る土地等であ るとき			
				土地	建物	工作物	権利
	一・七〇 平方メートル	電力（野国線）		なし	なし	なし	なし

その他の参考となる事項

一 関係人 〃は、根抵当権者である。
関係人 〃は、譲渡担保権者ある。

二 〃が使用している土地は、日本国とアメリカ合衆国との間の相互協力及び安全保障条約第六条に基づく施設及び区域並びに日本国における合衆国軍隊の地位に関する協定（昭和三十五年条約第七号）第二条第四項（a）による一時使用土地である

三 法令の規定による制限がある土地

（一）文化財保護法により周知の埋蔵文化財包蔵地に指定されている土地に係る意見書

ア 嘉手納町教育委員会教育長 浦崎 直哉
今回照会のあります場所は、二〇〇五年貴局作成の「文化財等位置図一 嘉手納飛行場」によると、古墓群の範囲内に含まれます。
平成二十三年六月二日付及び平成三十年十一月十三日付で回答したように、文化財包蔵地において開発工事等を実施する場合は、開発工事の計画段階で、その取扱いについて文化財保護法等に基づく協議が必要とされますので、本町教育委員会と調整して下さるようお願いいたします。

イ 北谷町教育委員会教育長 原田 利明
一 北谷町字下勢頭下勢頭原四〇〇番二には周知の埋蔵文化財（古墓群）が所在しています。
二 当該地域における開発工事等を実施する場合には、開発工事の計画段階で、その取り扱いについて文化財保護法等に基づく協議が必要とされます。
つきましては、文化財保護へ特段のご尽力とご高配を賜りますようお願い申し上げます。

日本国とアメリカ合衆国との間の相互協力及び安全保障条約第六条に基づく施設及び区域並びに日本国における合衆国軍隊の地位に関する協定の実施に伴う土地等の使用等に関する特別措置法施行令第一条の規定に基づき、右のとおり土地等の調書を作成する。

令和八年四月二十八日

沖縄防衛局長 村井 勝

使用しようとする土地の所在、数量、構造、形状及び用途並びに所有者及び関係人調書

土地の所在 沖縄県沖縄市

土 地 の 所 在	地 番	数 量 (㎡)			構 造 、 形 状 等 (地 目)	現 在 の 用 途	所 有 者		関 係 人		概略図 表 番 号
		登 記 簿 上 の 地 積	実 測 面 積	使用しよう とする土地 の 面 積			住 所	氏 名	住 所	氏 名	
字山内大迫原	1025番1	778	778.11	778.11	山 林	保安緩衝地帯用地					1
字山内西原	1292番	1,505	1,505.11	1,505.11	畑	運動施設敷地					2
字山内石迫原	1536番8	75	75.50	75.50	畑	家族住宅敷地					3

使用しようとする土地の所在、数量、構造、形状及び用途並びに所有者及び関係人調書


土地の所在 沖縄県中頭郡嘉手納町

土 地 の 所 在	地 番	数 量 (㎡)			構 造、 形 状 等 (地 目)	現 在 の 用 途	所 有 者		関 係 人		概略図 表 番 号
		登 記 簿 上 の 地 積	実 測 面 積	使用しよう とする土地 の 面 積			住 所	氏 名	住 所	氏 名	
字水釜金壇子原	59番	953	953.49	953.49	畑	道路敷地及び駐車場敷地					4
字水釜金壇子原	67番	586.97	586.97	586.97	宅 地	道路敷地					5
字国直下国直原	803番	81	81.53	81.53	墓 地	緑地帯					6
字屋良屋良原	156番	456	456.45	456.45	畑	道路敷地及び駐車場敷地					7
字屋良崎間作原	1191番	160	160.50	160.50	山 林	駐機場敷地					8
字野里村内原	116番2	695.01	695.01	695.01	宅 地	着陸帯敷地					9
字野里大城原	514番	1,866	1,866.10	1,866.10	畑	着陸帯敷地					10
字野里前原	1038番	167	167.49	167.49	墓 地	緑地帯					11
字野国後原	248番	1,568	1,568.47	1,568.47	畑	駐機場敷地					12
字野国後原	294番	368.13	368.13	368.13	宅 地	整備場敷地					13
字東青名地原	80番3	790	790.83	790.83	雑種地	駐機場敷地					14
字東青名地原	80番4	790	790.84	790.84	雑種地	駐機場敷地					15
字東青名地原	80番6	790	790.86	790.86	雑種地	駐機場敷地					16
字東青名地原	80番7	790	790.86	790.86	雑種地	駐機場敷地					17

使用しようとする土地の所在、数量、構造、形状及び用途並びに所有者及び関係人調書

土地の所在 沖縄県中頭郡北谷町

土 地 の 所 在	地 番	数 量 (㎡)			構 造、 形 状 等 (地 目)	現 在 の 用 途	所 有 者		関 係 人		概略図 表 番 号
		登 記 簿 上 の 地 積	実 測 面 積	使用しよう とする土地 の 面 積			住 所	氏 名	住 所	氏 名	
字上勢頭平安山伊森原	1070番	105	105.51	105.51	墓 地	家族住宅敷地					18
字下勢頭下勢頭原	400番2	60	60.93	60.93	墓 地	緑地帯					19

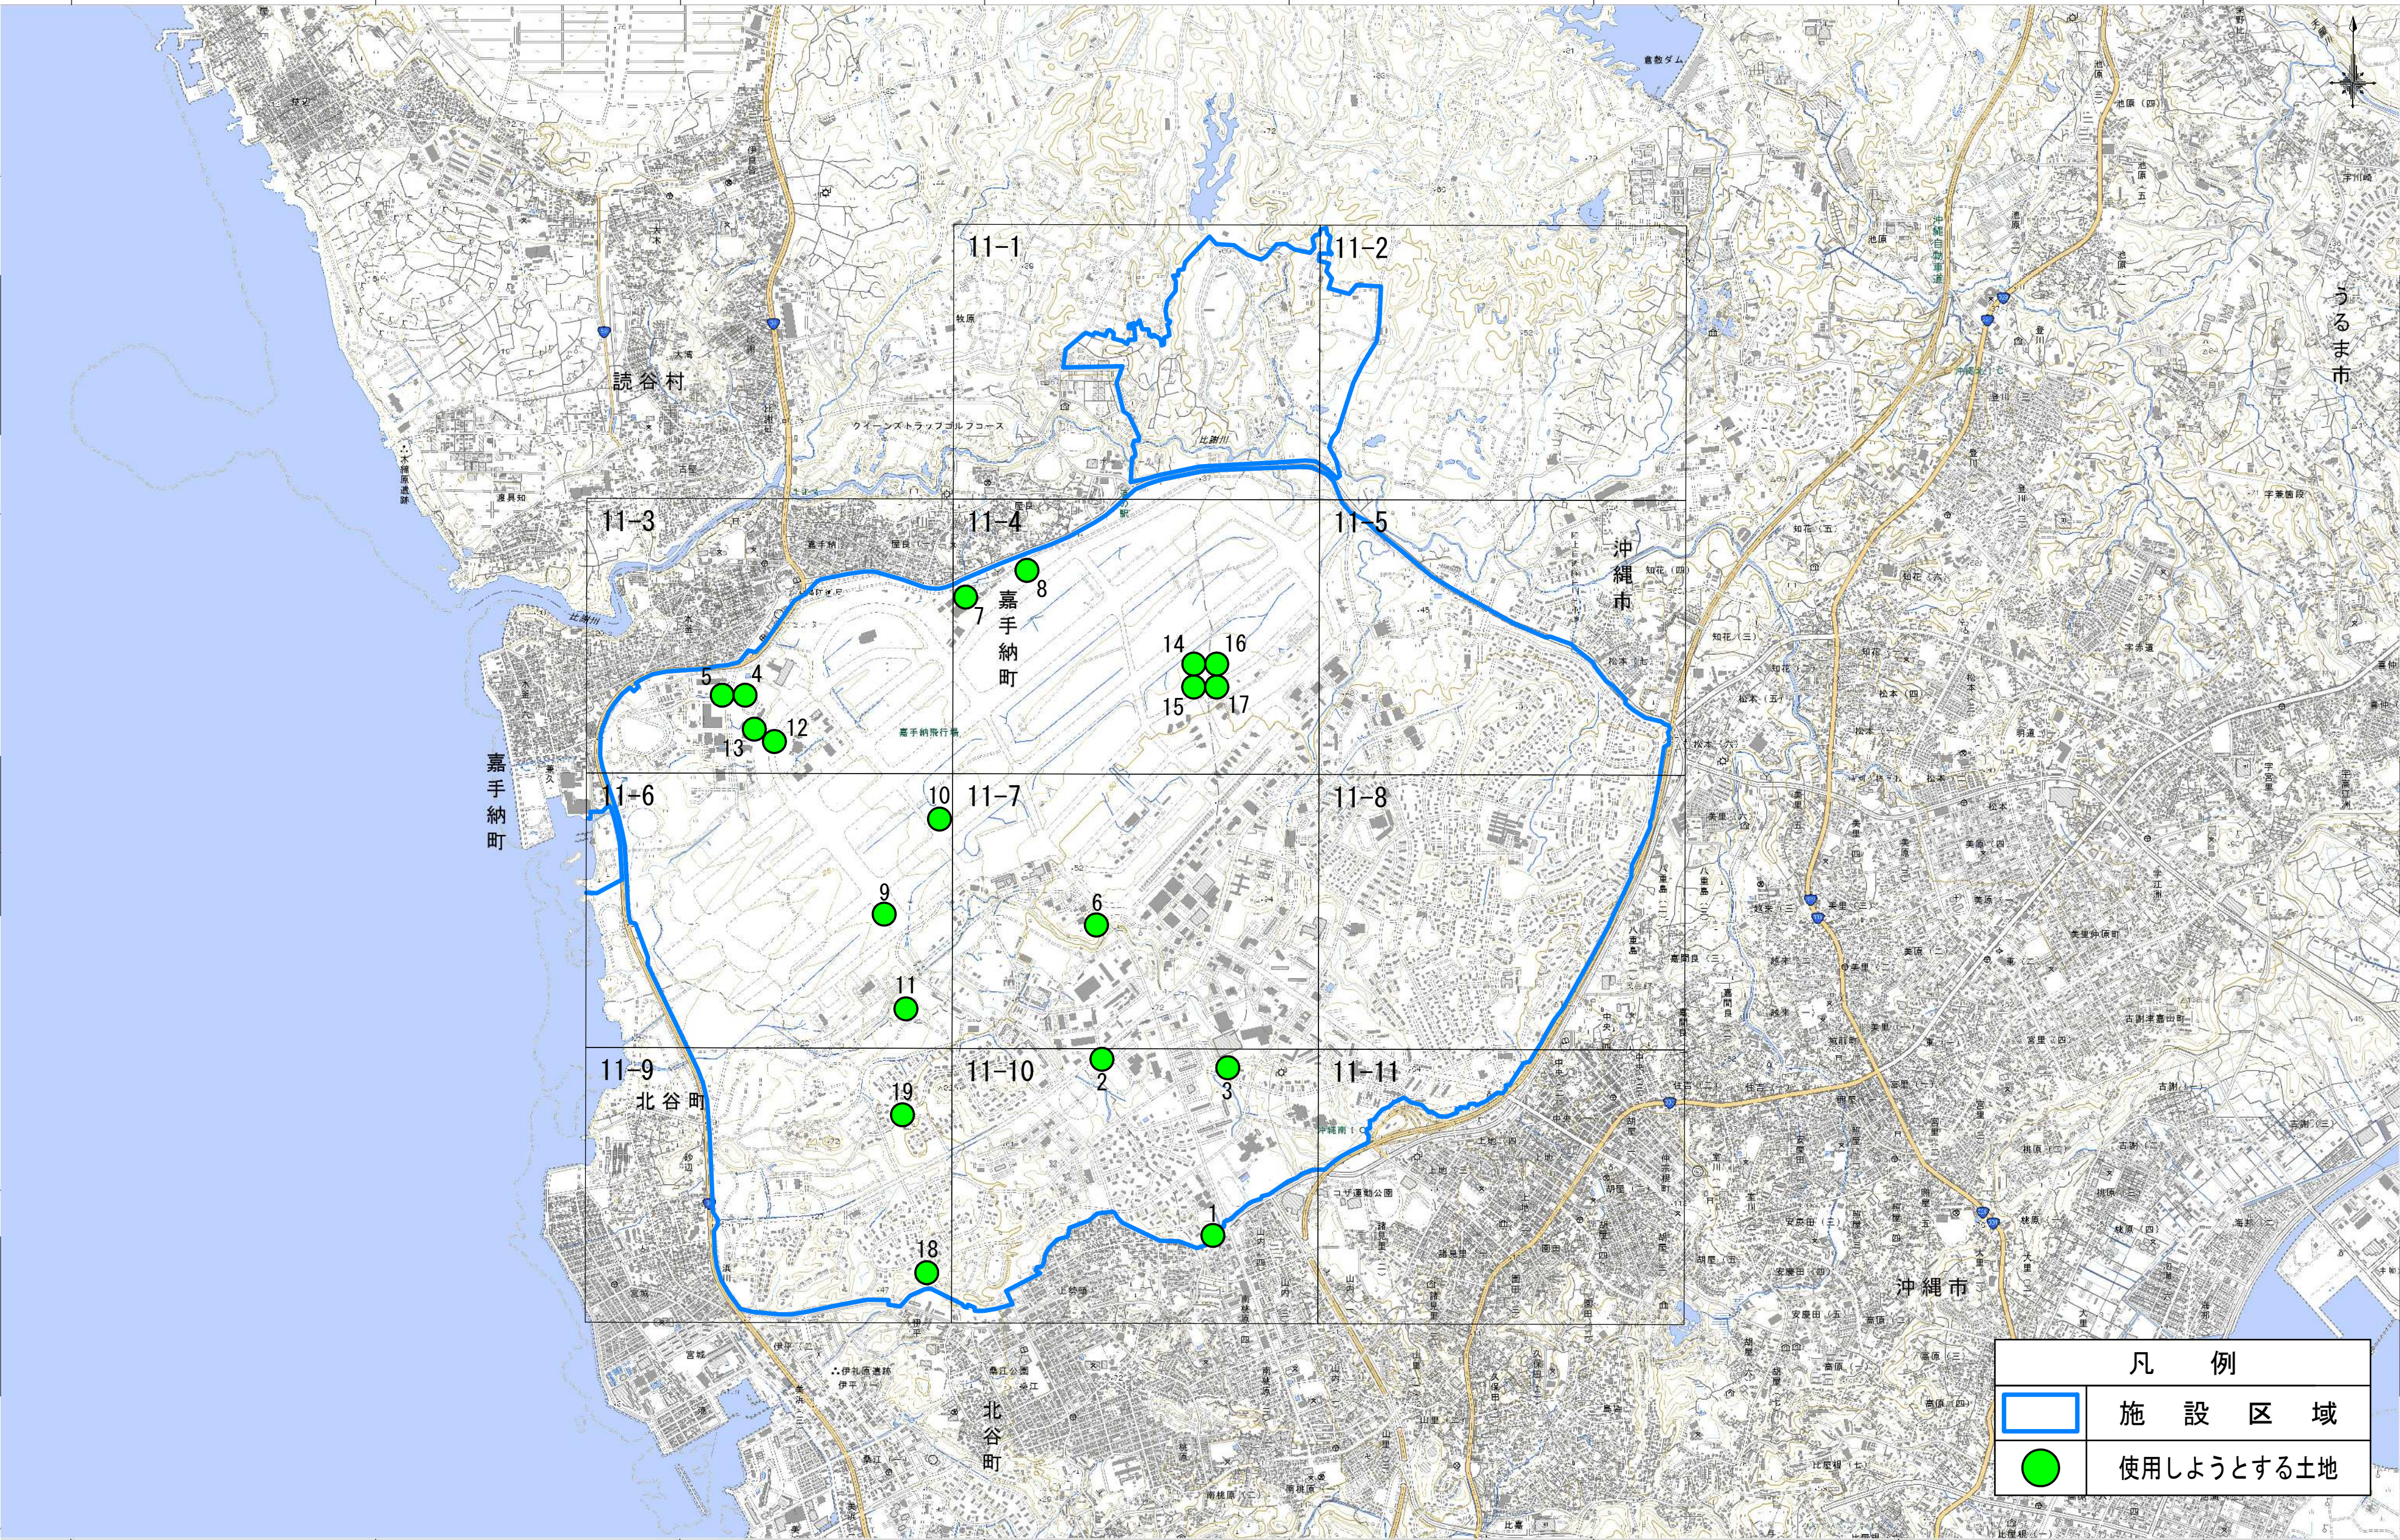

1. 投影はユニバーサル横メルカトル図法、座標帯は第52帯、中央子午線は東経129°
2. 図郭に付した短線は経緯度差1分ごとの目盛
3. 高さの基準は中城湾の平均海面
4. 等高線及び等深線の間隔は10メートル
5. 磁気偏角は西偏約5° 30'
6. 図式は平成24年電子地形図25000図式
7. 本図上部の枠内には、この地図の購入者が
入力したものをそのまま記載しています


実測平面図

嘉手納飛行場

地 番	1025番1
土地の所在	沖縄市字山内大迫原

実 測 平 面 図

面 積 778.11m²
求 積 表 別紙の通り
求積方法 電算図上座標法
(使用機種 TREND-ONE Ver. 9)

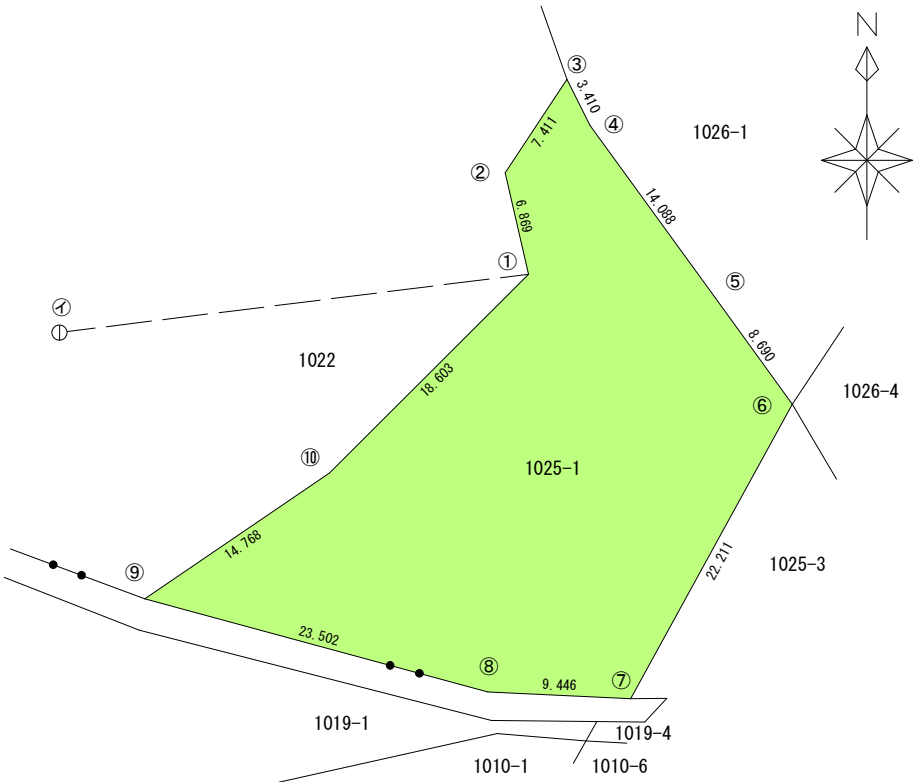

① . . . 図根点 沖S' T' 42-3
① — ➤ ①の方向角 82-50-14・距離 31.27m

作製者

縮尺

1 / 500

座標面積計算書

世界測地系 (測地成果2024)



地番	1025-1	地目	山林
----	--------	----	----

[illegible]

地 番	1292番
土地の所在	沖縄市字山内西原

実 測 平 面 図

面 積 1505.11㎡
求 積 表 別紙の通り
求積方法 電算図上座標法
(使用機種 TREND-ONE Ver. 9)

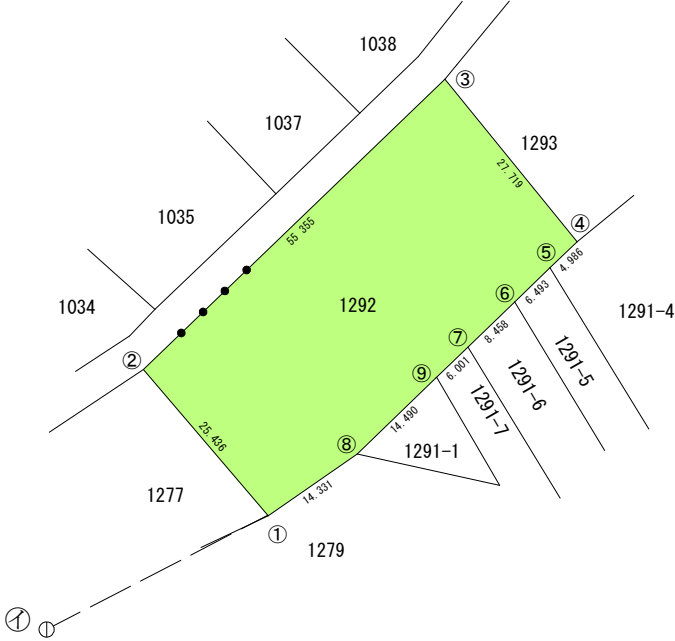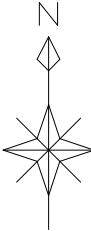


① 図根点 北D沖S' 32-6
① — ➡ ①の方向角 62-45-44・距離 32.990m

作製者		縮尺	1/1000
-----	--	----	--------

座 標 面 積 計 算 書

世界測地系（測地成果2024）


地番	1292	地目	
----	------	----	--

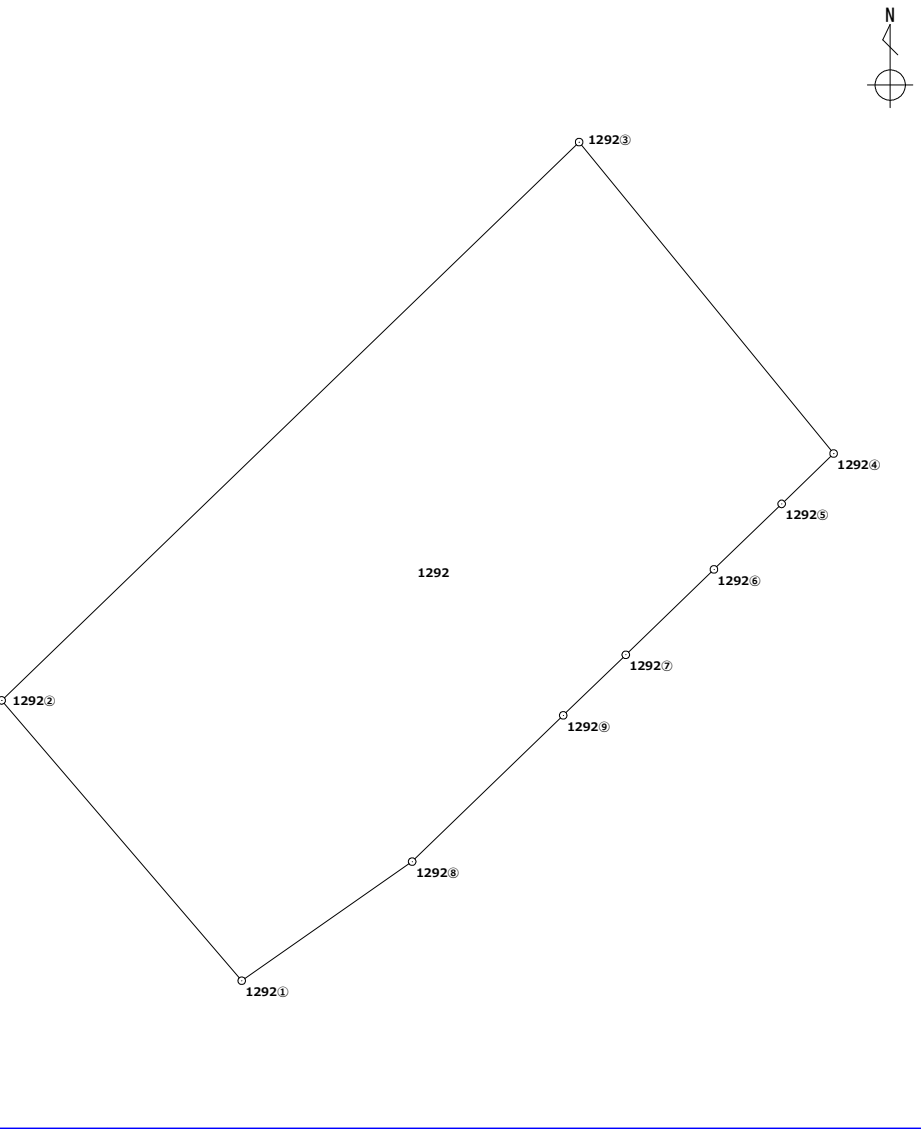境 界 点	X 座 標	Y 座 標	辺 長	方 向 角	備 考		
1292①	37667.699	27261.393	25.436	319-25-45			
1292②	37687.020	27244.850	55.355	45-57-53			
1292③	37725.497	27284.645	27.719	140-44-52			
1292④	37704.032	27302.184	4.986	225-55-05			
1292⑤	37700.563	27298.602	6.493	225-55-24			
1292⑥	37696.046	27293.937	8.458	225-55-11			
1292⑦	37690.162	27287.861	6.001	225-55-05			
1292⑧	37685.987	27283.550	14.490	225-55-22			
1292⑨	37675.907	27273.140	14.331	235-03-24			
面積算出公式		面 積	1505.1160425		土 地 の 所 在	沖縄県沖縄市字山内 西原	
$A = \frac{1}{2} \sum X_n \times (Y_{n+1} - Y_{n-1})$		地 積	1505.11		土地の所有者		

地 番	1536番8
土地の所在	沖縄市字山内石迫原

実 測 平 面 図

面 積 ・ ・ ・ ・ 75.50㎡
求 積 表 ・ ・ ・ ・ 別紙の通り
求積方法 ・ ・ ・ ・ 電算図上座標法
(使用機種 TREND-ONE Ver.9)

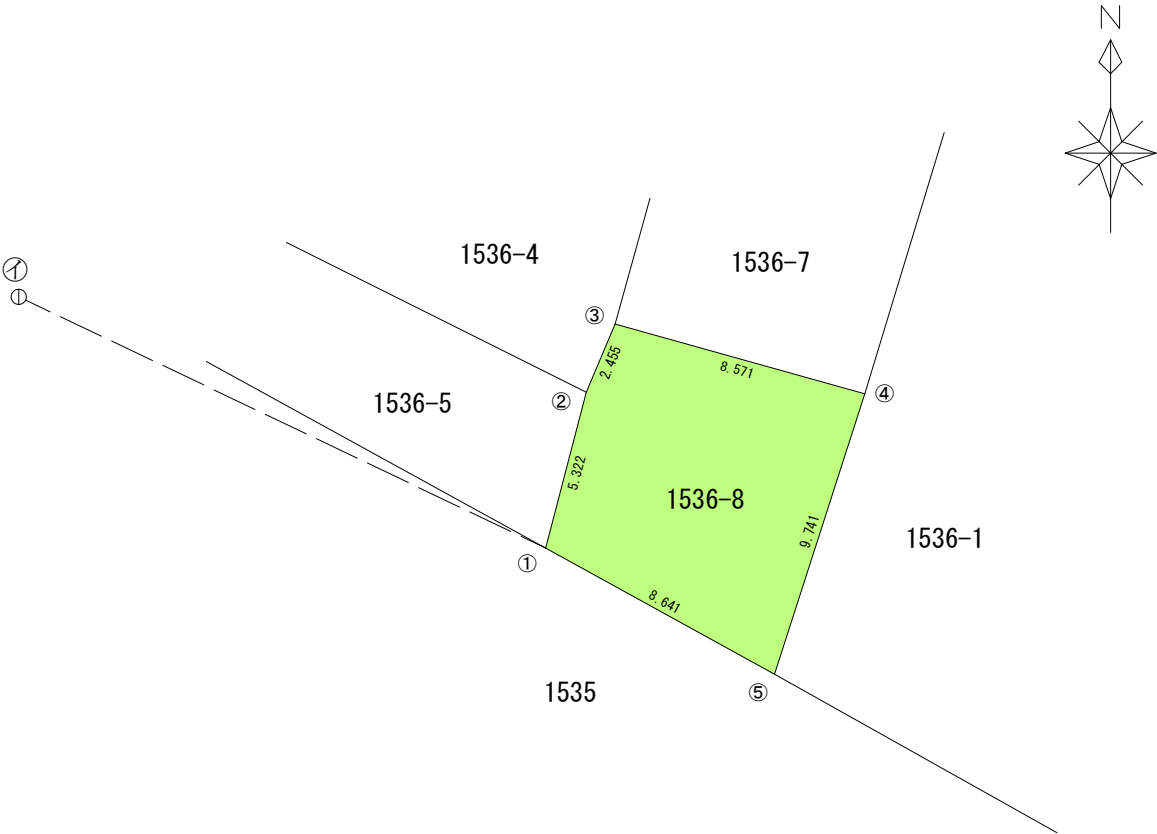

① ・ ・ ・ 図根点 沖T' T' 310-9
① — ➤ ①の方向角 115-30-39 ・ 距離 19.300m

作製者


縮尺

1 / 250

座 標 面 積 計 算 書

世界測地系（測地成果2024）


地番	1536-8	地目	
----	--------	----	--

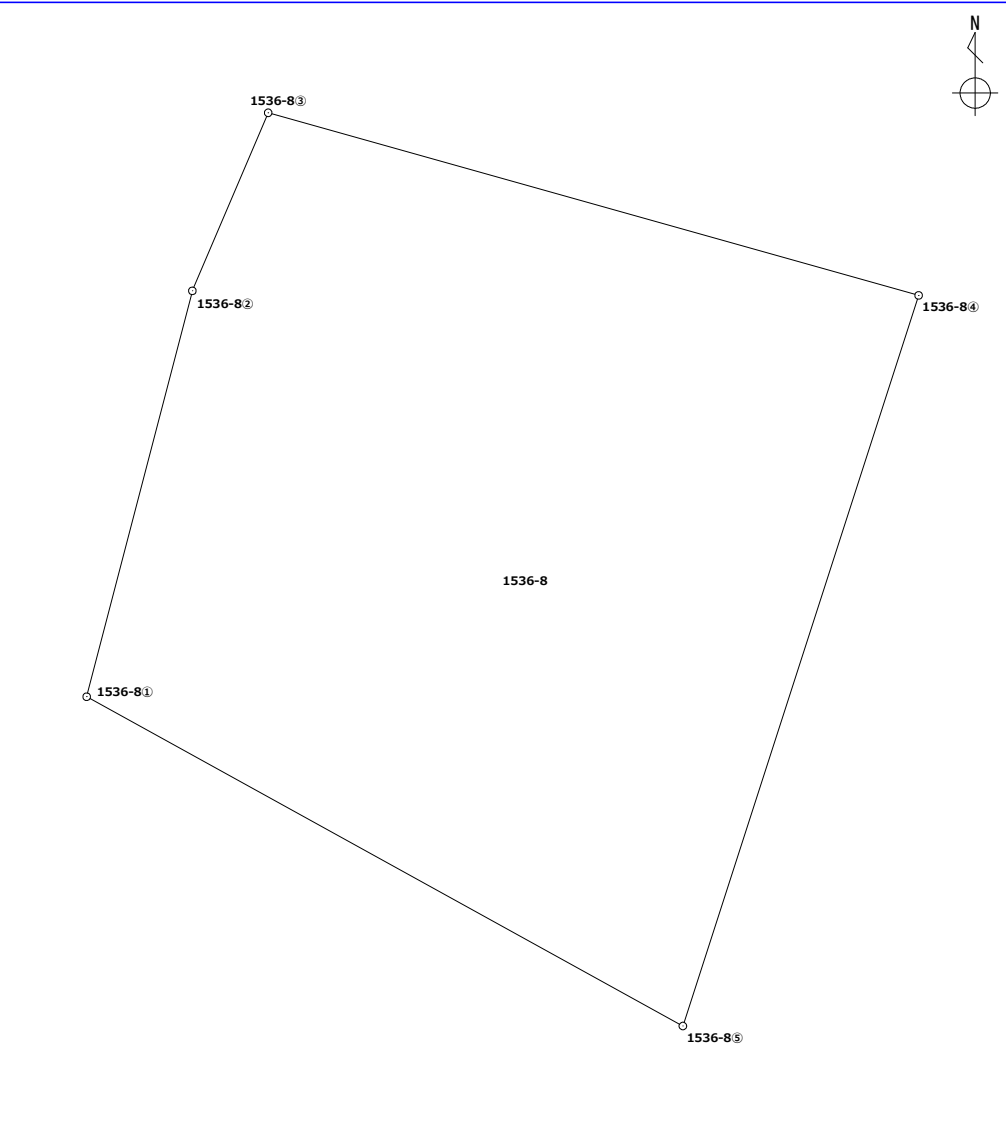境 界 点	X 座 標	Y 座 標	辺 長	方 向 角	備 考		
1536-8①	37621.929	27936.594	5.322	14-35-42			
1536-8②	37627.079	27937.935	2.455	23-04-01			
1536-8③	37629.338	27938.897	8.571	105-41-01			
1536-8④	37627.021	27947.149	9.741	197-52-57			
1536-8⑤	37617.751	27944.158	8.641	298-54-51			
面積算出公式		面 積	75.5073890		土 地 の 所 在	沖縄県沖縄市字山内 石迫原	
$A = \frac{1}{2} \sum X_n \times (Y_{n+1} - Y_{n-1})$		地 積	75.50		土地の所有者		

地 番	59番
土地の所在	中頭郡嘉手納町字水釜金壇子原

実 測 平 面 図

面 積 953.49㎡
求 積 表 別紙の通り
求積方法 電算図上座標法
(使用機種 TREND-ONE Ver. 9)

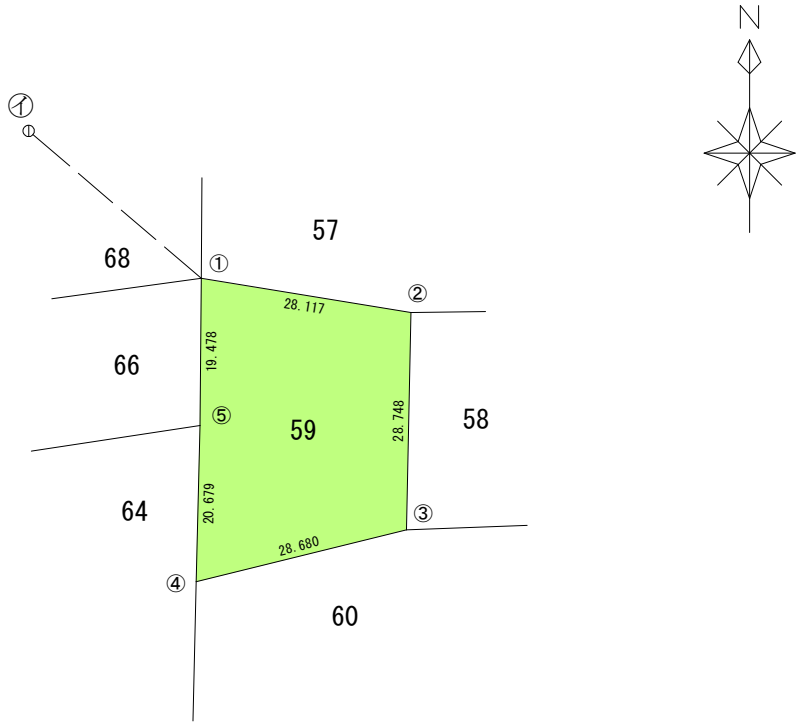


① . . . 図根点 嘉GK13-3
① — ➤ ①の方向角 130-32-03・距離 30.040m

作製者		縮尺	1 / 1000
-----	--	----	----------

座 標 面 積 計 算 書



世界測地系（測地成果2024）

地番	59	地目	
----	----	----	--

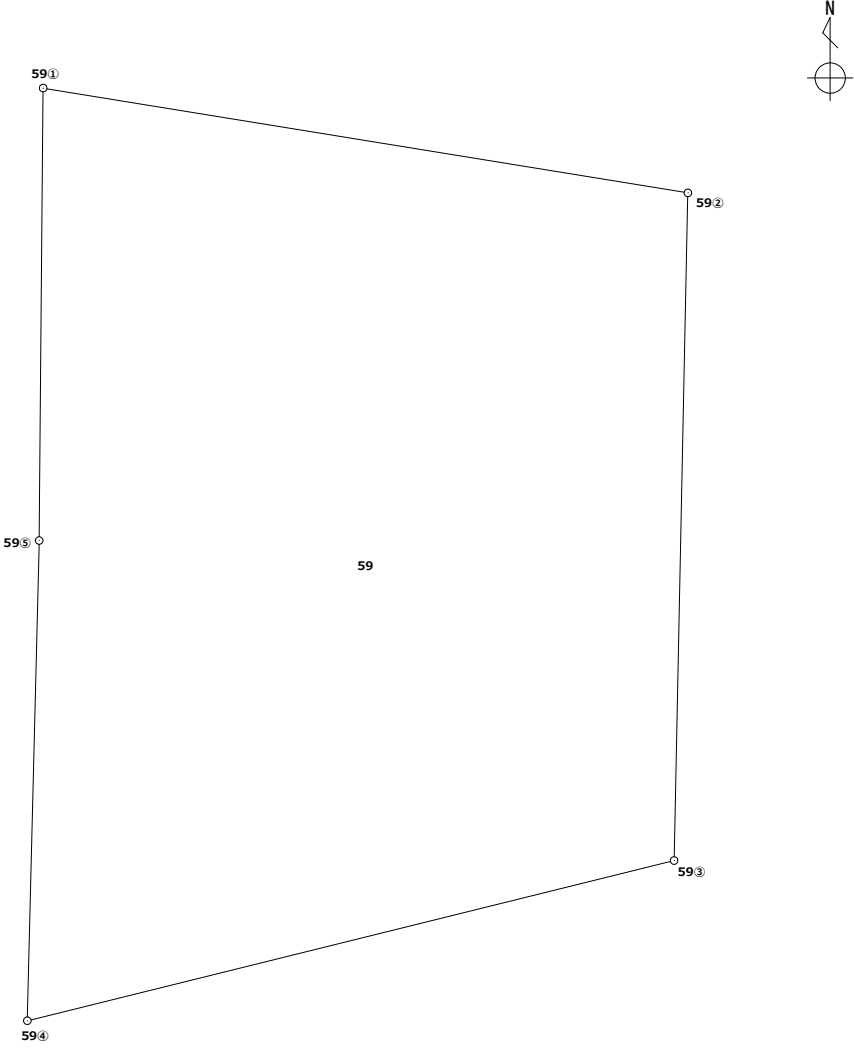境 界 点	X 座 標	Y 座 標	辺 長	方 向 角	備 考			
59①	39654.878	25241.991	28.117	99-14-03				
59②	39650.366	25269.744	28.748	181-11-02				
59③	39621.624	25269.150	28.680	256-05-14				
59④	39614.728	25241.311	20.679	1-24-47				
59⑤	39635.401	25241.821	19.478	0-30-00				
面積算出公式		面 積	953.4922820		土 地 の 所 在	沖縄県中頭郡嘉手納町字水釜 金壇子原		
$A = \frac{1}{2} \sum X_n \times (Y_{n+1} - Y_{n-1})$		地 積	953.49		土地の所有者			

地番	67番	実測平面図
土地の所在	中頭郡嘉手納町字水釜金壇子原	

面積・・・586.97㎡
求積表・・・別紙の通り
求積方法・・・電算図上座標法
(使用機種 TREND-ONE Ver.9)

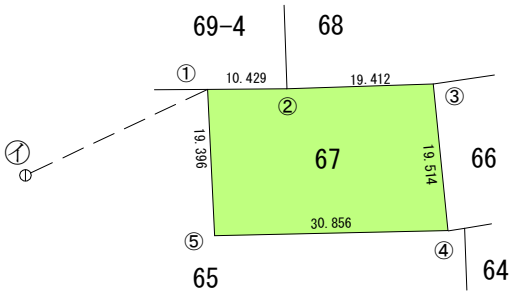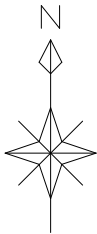


①・・・図根点 嘉GG27-3
① ― ➤ ①の方向角 64-46-44・距離 26.680m

作製者		縮尺	1/1000
-----	--	----	--------

座 標 面 積 計 算 書

世界測地系（測地成果2024）


地番	67	地目	
----	----	----	--

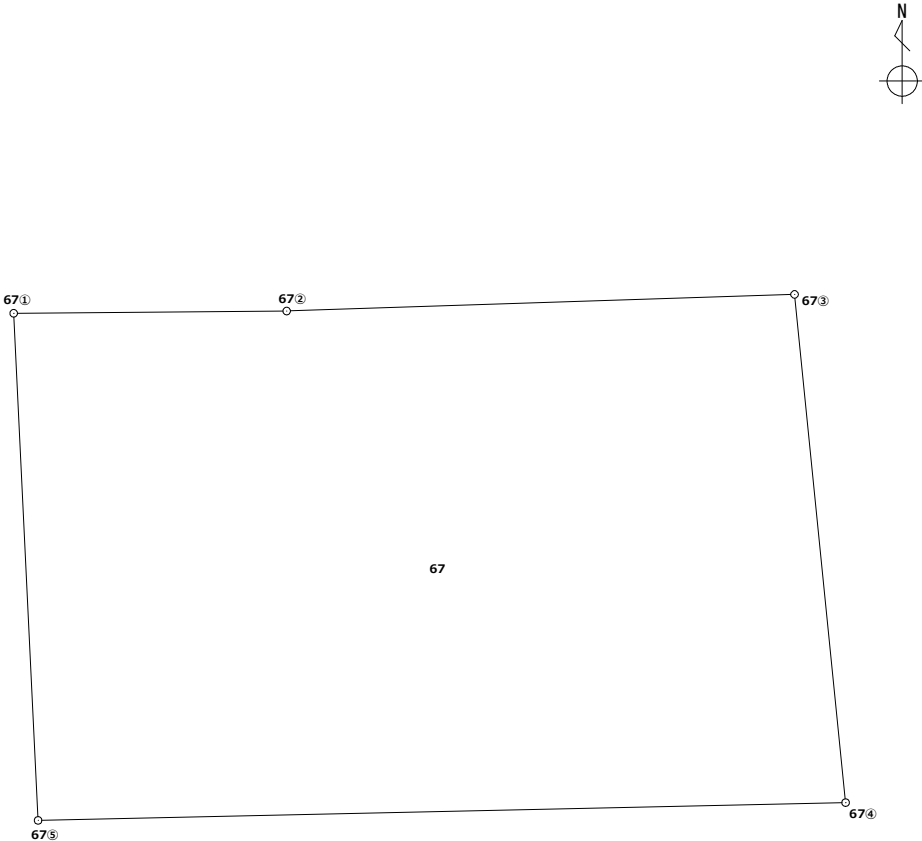境 界 点	X 座 標	Y 座 標	辺 長	方 向 角	備 考			
67①	39650.610	25186.001	10.429	89-31-39				
67②	39650.696	25196.430	19.412	88-07-32				
67③	39651.331	25215.832	19.514	174-15-43				
67④	39631.915	25217.783	30.856	268-44-21				
67⑤	39631.236	25186.934	19.396	357-14-35				
面積算出公式		面 積	586.9767785			土 地 の 所 在	沖縄県中頭郡嘉手納町字水釜 金壇子原	
$A = \frac{1}{2} \sum X_n \times (Y_{n+1} - Y_{n-1})$		地 積	586.97			土地の所有者		

地 番	803番
土地の所在	中頭郡嘉手納町字国直下国直原

実 測 平 面 図

面 積 ・ ・ ・ ・ 81.53㎡
求 積 表 ・ ・ ・ ・ 別紙の通り
求積方法 ・ ・ ・ ・ 電算図上座標法
(使用機種 TREND-ONE Ver.9)

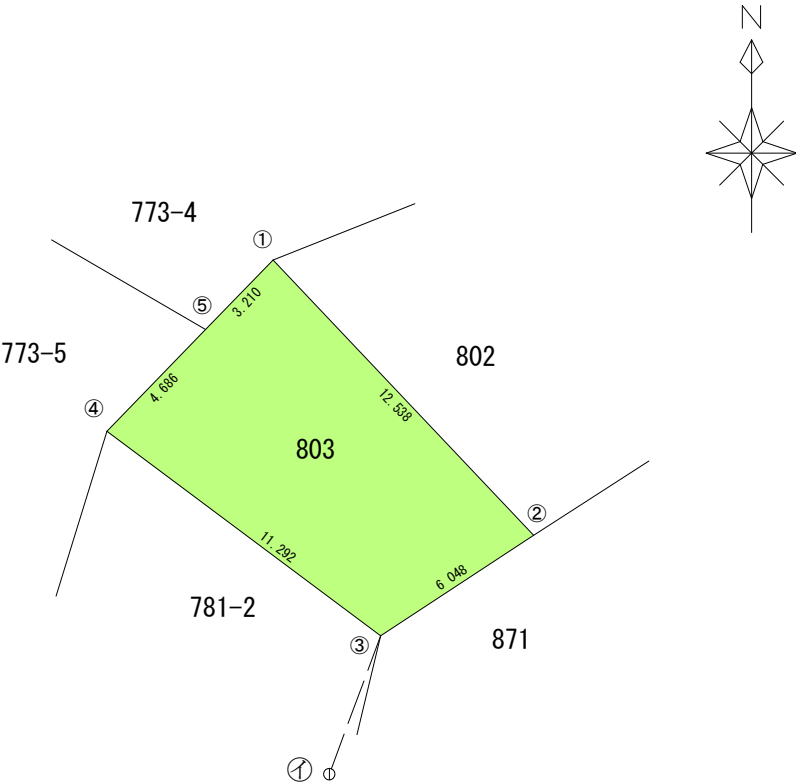

① ・ ・ ・ 図根点 嘉LL41-2
① — ➤ ③の方向角 20-25-03 ・ 距離 4.890m

作製者


縮尺

1 / 250

座 標 面 積 計 算 書

世界測地系（測地成果2024）


地番	803	地目	
----	-----	----	--

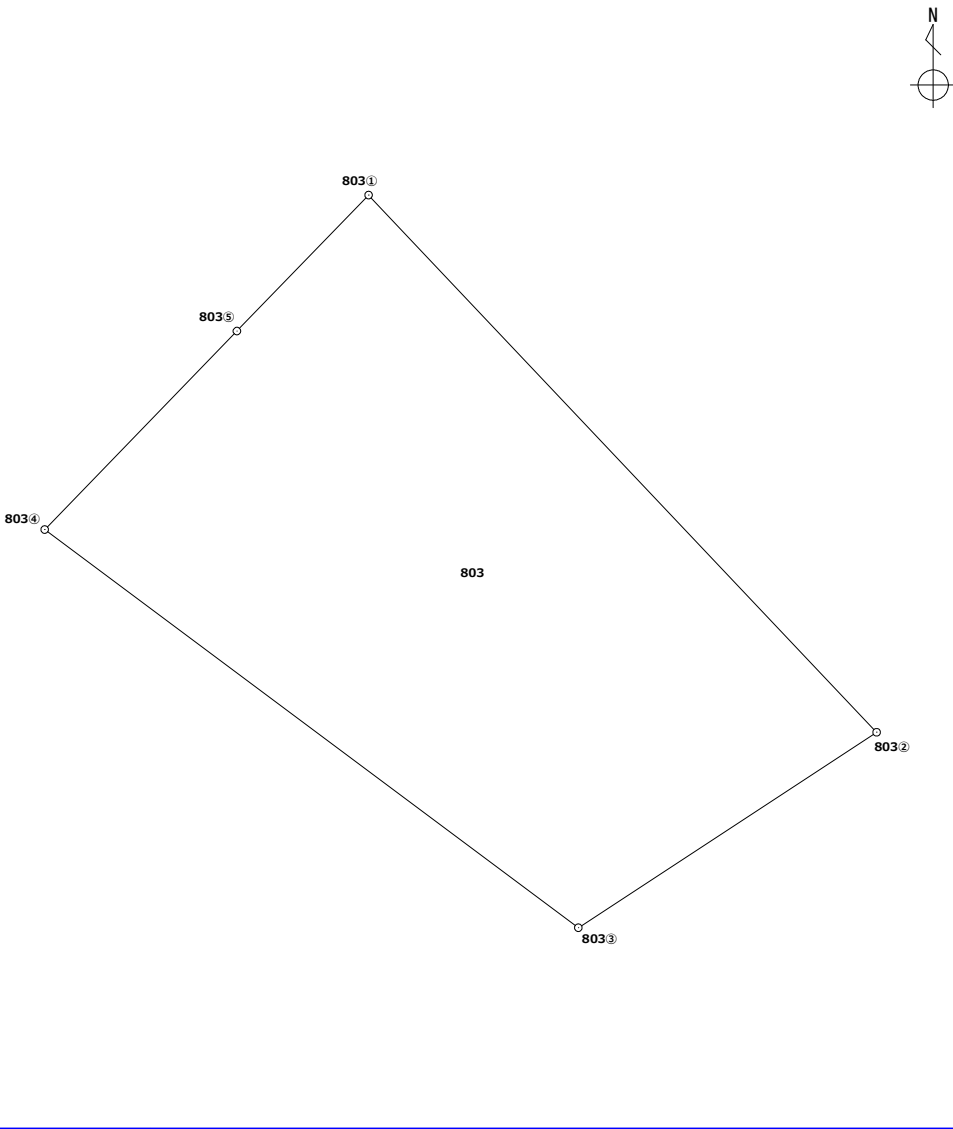境 界 点	X 座 標	Y 座 標	辺 長	方 向 角	備 考			
803①	38401.574	27237.947	12.538	136-35-59				
803②	38392.464	27246.562	6.048	236-45-33				
803③	38389.149	27241.504	11.292	306-43-47				
803④	38395.902	27232.454	4.686	44-05-01				
803⑤	38399.268	27235.714	3.210	44-04-43				
面積算出公式		面 積	81.5308260		土 地 の 所 在	沖縄県中頭郡嘉手納町字国直 下国直原		
$A = \frac{1}{2} \sum X_n \times (Y_{n+1} - Y_{n-1})$		地 積	81.53		土地の所有者			

地 番	156番
土地の所在	中頭郡嘉手納町字屋良屋良原

実 測 平 面 図

面 積 ・ ・ ・ ・ 456.45㎡
求 積 表 ・ ・ ・ ・ 別紙の通り
求積方法 ・ ・ ・ ・ 電算図上座標法
(使用機種 TREND-ONE Ver.9)

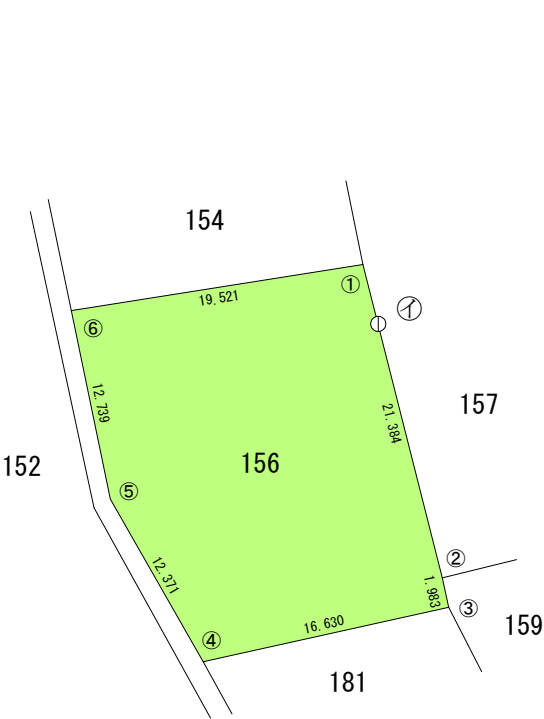

① ・ ・ ・ 図根点 嘉HH33-4
① — ➡ ①の方向角 345-34-38 ・ 距離 4.06m

作製者


縮尺

1 / 500

座 標 面 積 計 算 書

世界測地系（測地成果2024）


地番	156	地目	
----	-----	----	--

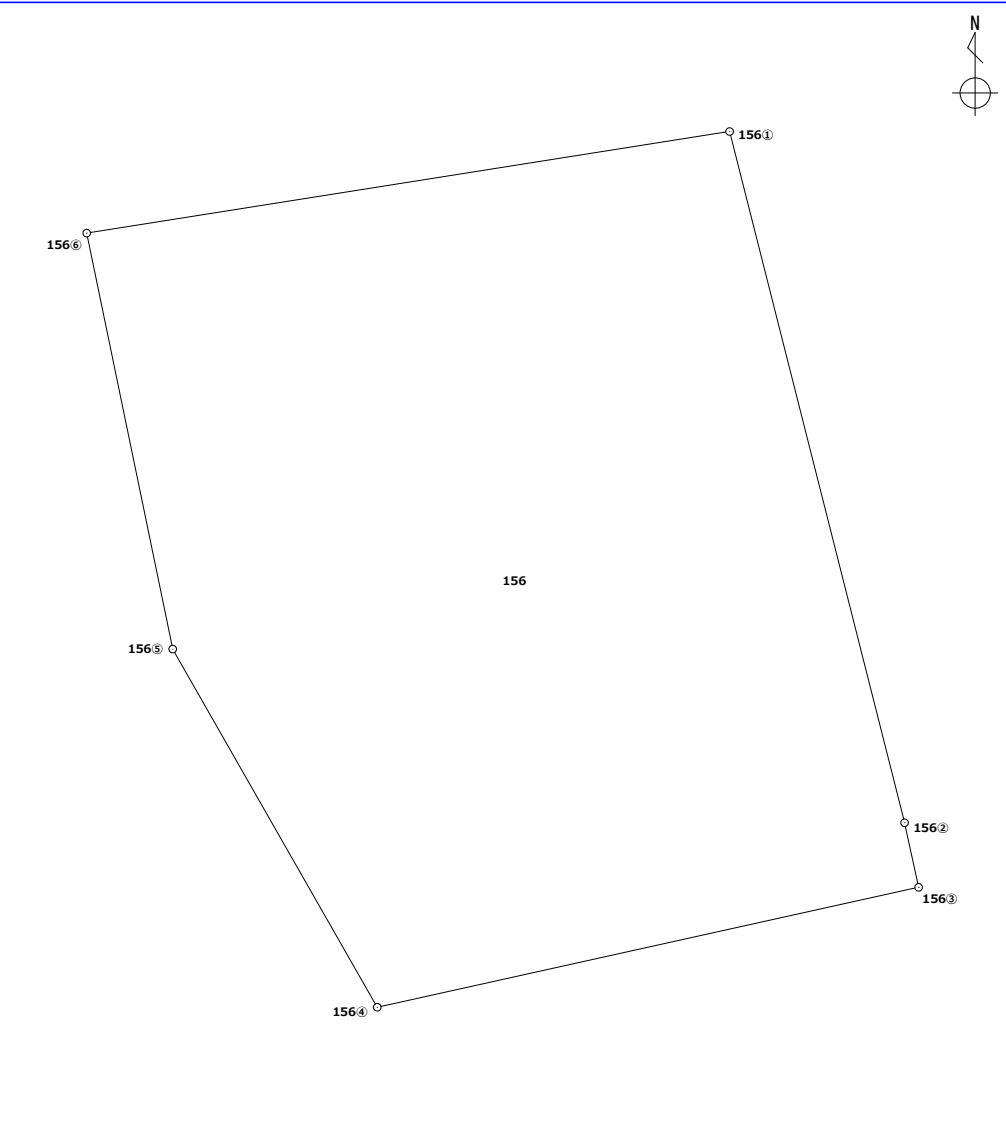境 界 点	X 座 標	Y 座 標	辺 長	方 向 角	備 考			
156①	40246.249	26519.172	21.384	165-47-37				
156②	40225.519	26524.420	1.983	167-44-38				
156③	40223.581	26524.841	16.630	257-30-29				
156④	40219.984	26508.605	12.371	330-16-29				
156⑤	40230.727	26502.471	12.739	348-18-39				
156⑥	40243.202	26499.890	19.521	81-01-13				
面積算出公式		面 積	456.4551915		土 地 の 所 在	沖縄県中頭郡嘉手納町字屋良 屋良原		
$A = \frac{1}{2} \sum X_n \times (Y_{n+1} - Y_{n-1})$		地 積	456.45		土地の所有者			

地 番	1191番
土地の所在	中頭郡嘉手納町字屋良埼間作原

実 測 平 面 図

面 積 ・ ・ ・ ・ 160.50㎡
求 積 表 ・ ・ ・ ・ 別紙の通り
求積方法 ・ ・ ・ ・ 電算図上座標法
(使用機種 TREND-ONE Ver.9)

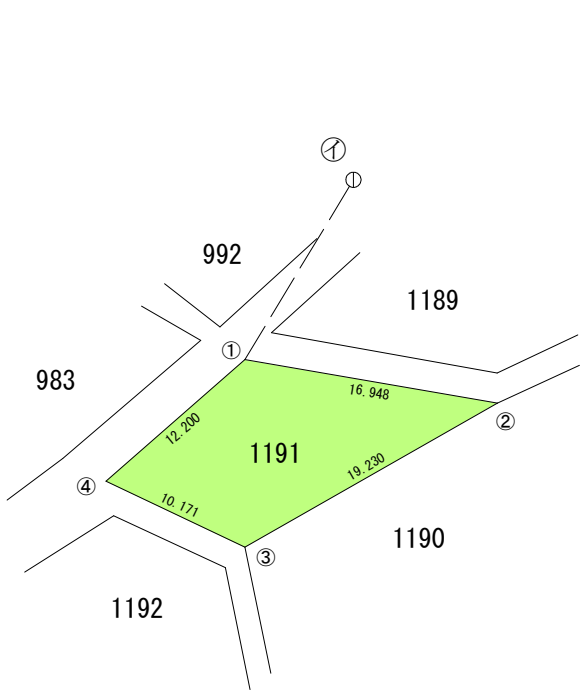

① ・ ・ ・ 図根点 嘉HH34-5
① — ➤ ①の方向角 211-05-51 ・ 距離 13.89m

作製者

縮尺

1 / 500

座標面積計算書

世界測地系 (測地成果2024)



地番	1191	地目	
----	------	----	--

[illegible]

地 番	116番2
土地の所在	中頭郡嘉手納町字野里村内原

実 測 平 面 図

面 積 ・ ・ ・ ・ 695.01㎡
求 積 表 ・ ・ ・ ・ 別紙の通り
求積方法 ・ ・ ・ ・ 電算図上座標法
(使用機種 TREND-ONE Ver.9)

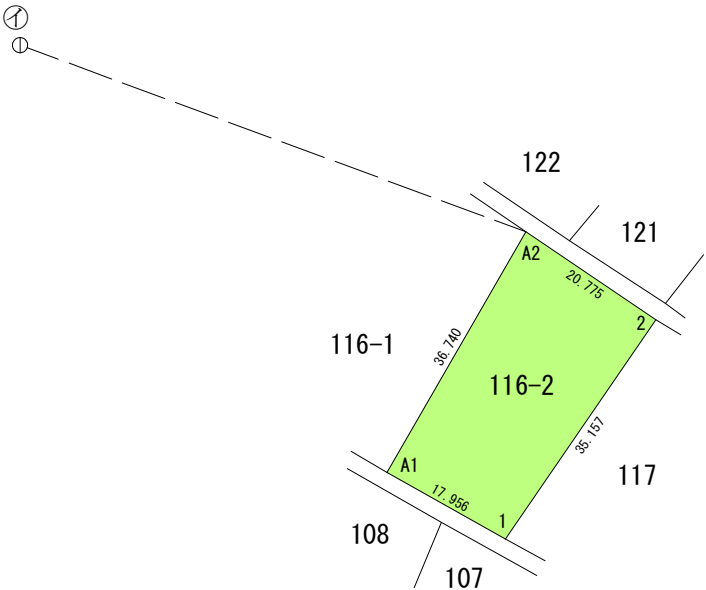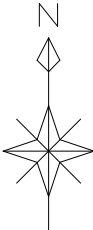


① ・ ・ ・ 図根点 嘉KL13-6
① — ➡ A2の方向角 110-13-46 ・ 距離 71.28m

作製者		縮尺	1 / 1000
-----	--	----	----------

座 標 面 積 計 算 書

世界測地系（測地成果2024）


地番	116-2	地目	
----	-------	----	--

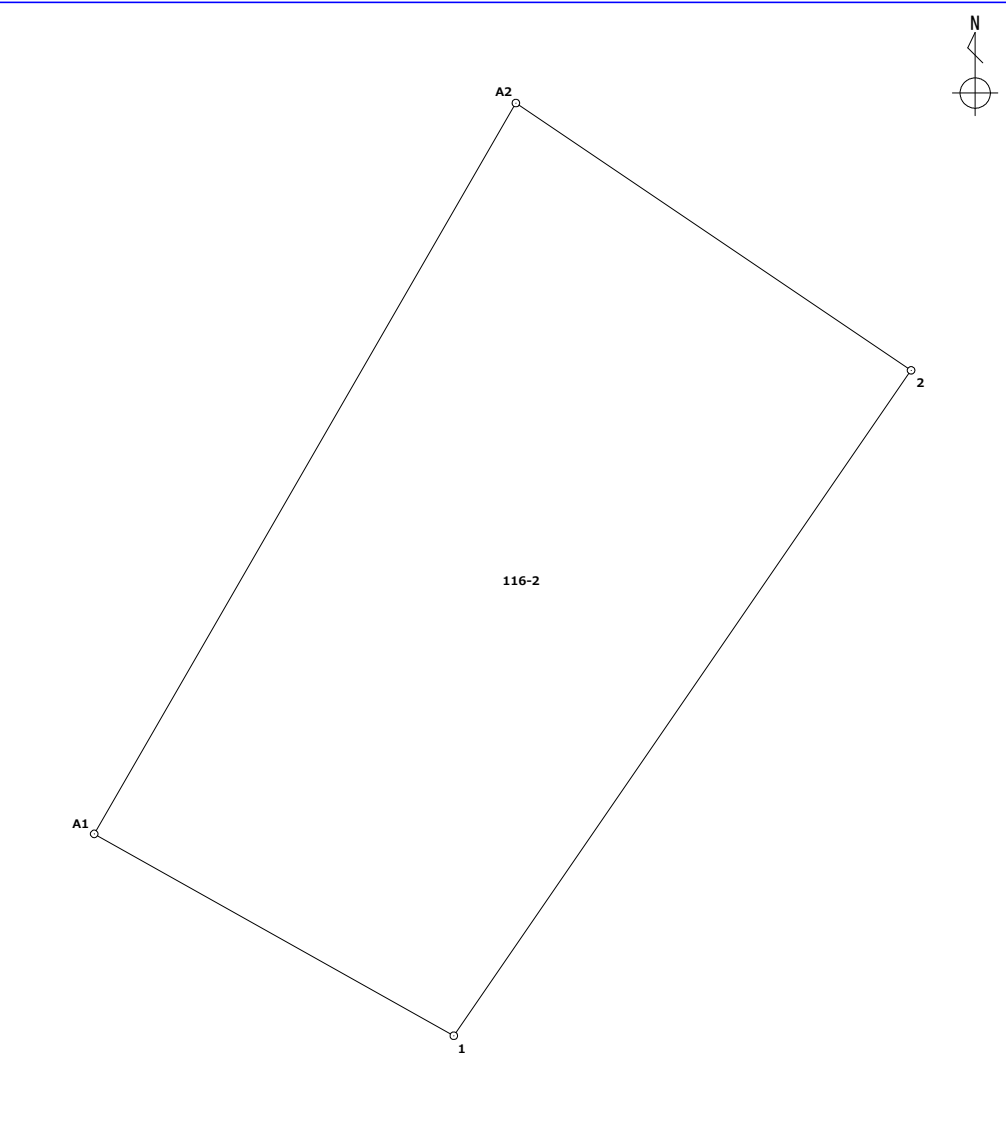境 界 点	X 座 標	Y 座 標	辺 長	方 向 角	備 考		
1	38437.328	26070.068	35.157	34-29-46			
2	38466.303	26089.979	20.775	304-04-32			
A2	38477.943	26072.771	36.740	209-58-54			
A1	38446.119	26054.411	17.956	119-18-47			
面積算出公式		面 積	695.0184840		土 地 の 所 在	沖縄県中頭郡嘉手納町字野里 村内原	
$A = \frac{1}{2} \sum X_n \times (Y_{n+1} - Y_{n-1})$		地 積	695.01		土地の所有者		

地番	514番
土地の所在	中頭郡嘉手納町字野里大城原

実測平面図

面積・・・1866.10㎡
求積表・・・別紙の通り
求積方法・・・電算図上座標法
(使用機種 TREND-ONE Ver.9)

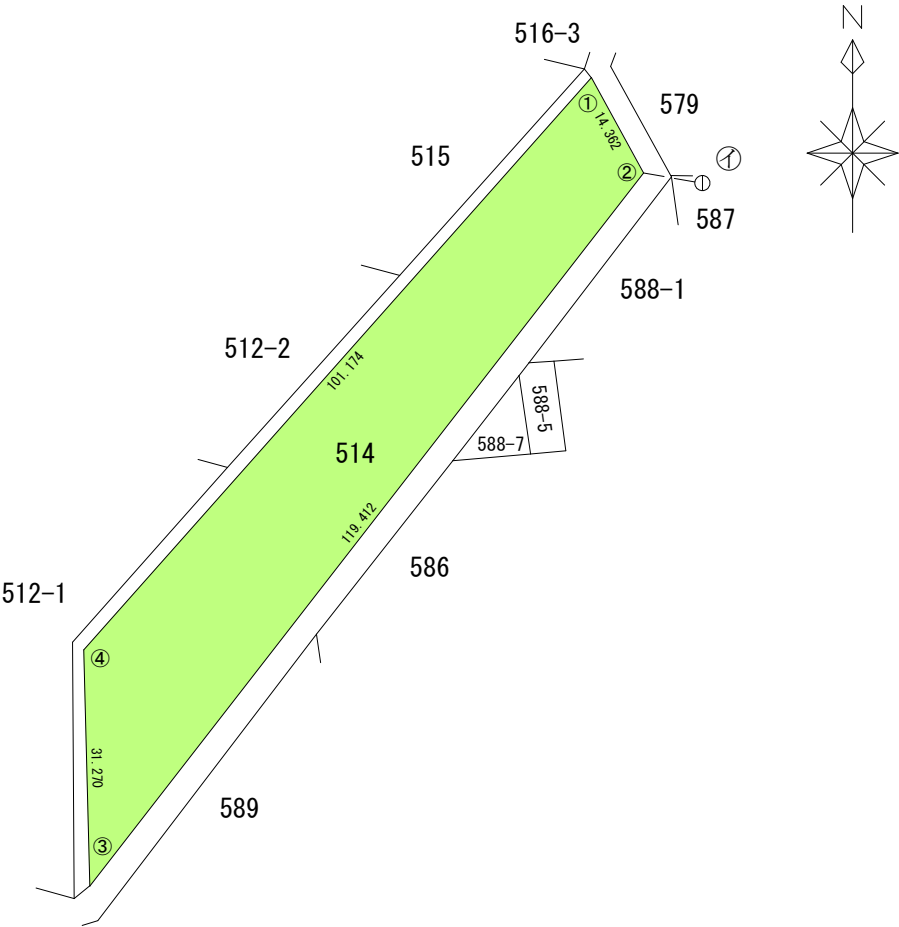

①・・・図根点 嘉LL312-4
① ― ②の方向角 279-53-34・距離 7.90m

作製者


縮尺

1/1000

座 標 面 積 計 算 書

世界測地系（測地成果2024）

地番	514	地目	
----	-----	----	--

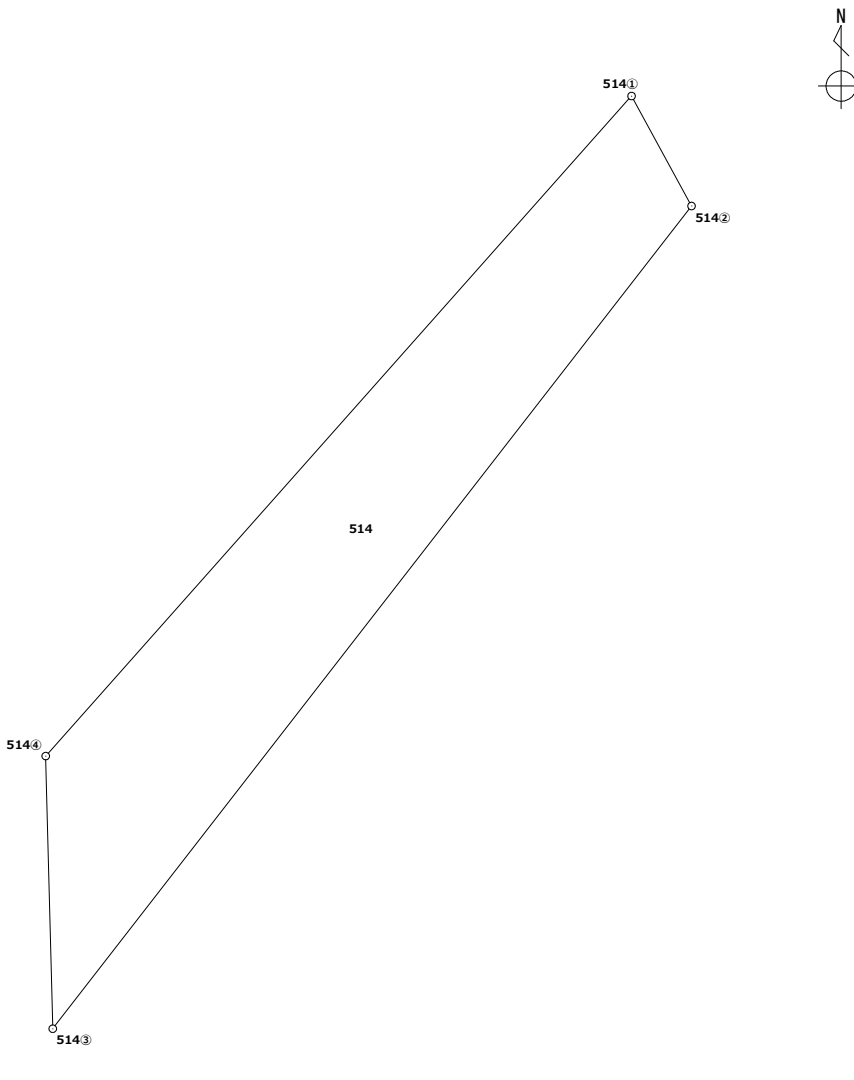
境 界 点	X 座 標	Y 座 標	辺 長	方 向 角	備 考		
514①	39029.653	26430.795	14.362	151-23-23			
514②	39017.045	26437.672	119.412	217-49-31			
514③	38922.723	26364.442	31.270	358-31-29			
514④	38953.983	26363.637	101.174	41-35-22			
面積算出公式		面 積	1866.1048320		土 地 の 所 在	沖縄県中頭郡嘉手納町字野里 大城原	
$A = \frac{1}{2} \sum X_n \times (Y_{n+1} - Y_{n-1})$		地 積	1866.10		土地の所有者		

地 番	1038番
-----	-------

実 測 平 面 図

土地の所在	中頭郡嘉手納町字野里前原
-------	--------------

面 積 167.49㎡
 求 積 表 別紙の通り
 求積方法 電算図上座標法
 (使用機種 TREND-ONE Ver.9)

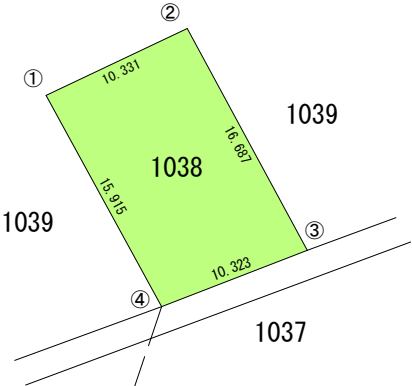

① 図根点 嘉LN21-6
 ① — ⇒ ④の方向角 18-46-38 ・ 距離 55.47m

作製者


縮尺

1 / 500

座 標 面 積 計 算 書

世界測地系（測地成果2024）

地番	1038	地目	
----	------	----	--

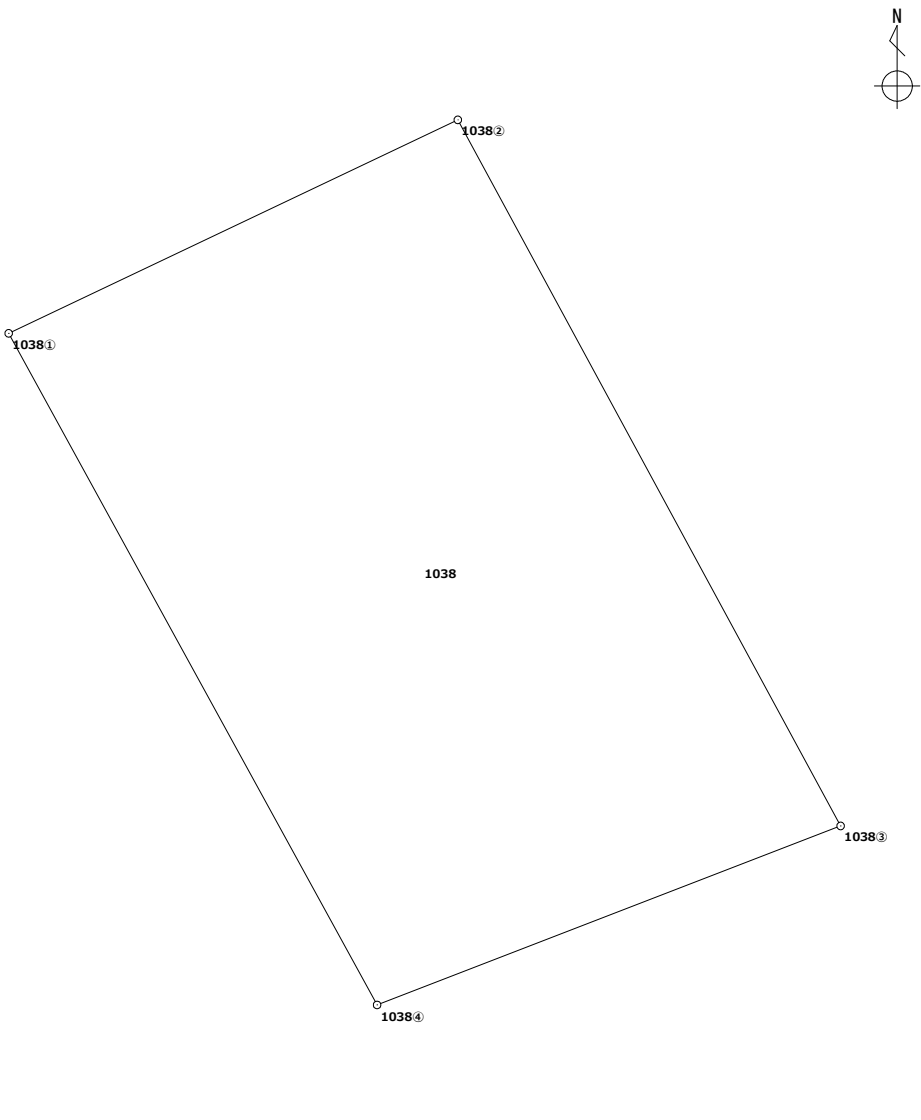
境 界 点	X 座 標	Y 座 標	辺 長	方 向 角	備 考			
1038①	37928.982	26188.560	10.331	64-34-42				
1038②	37933.417	26197.891	16.687	151-32-12				
1038③	37918.747	26205.844	10.323	248-53-02				
1038④	37915.028	26196.214	15.915	331-15-16				
面積算出公式		面 積	167.4997855			土 地 の 所 在	沖縄県中頭郡嘉手納町字野里 前原	
$A = \frac{1}{2} \sum X_n \times (Y_{n+1} - Y_{n-1})$		地 積	167.49			土地の所有者		

地 番	248番
-----	------

実 測 平 面 図

土地の所在	中頭郡嘉手納町字野国後原
-------	--------------

面 積 1568.47㎡
求 積 表 別紙の通り
求積方法 電算図上座標法
(使用機種 TREND-ONE Ver.9)

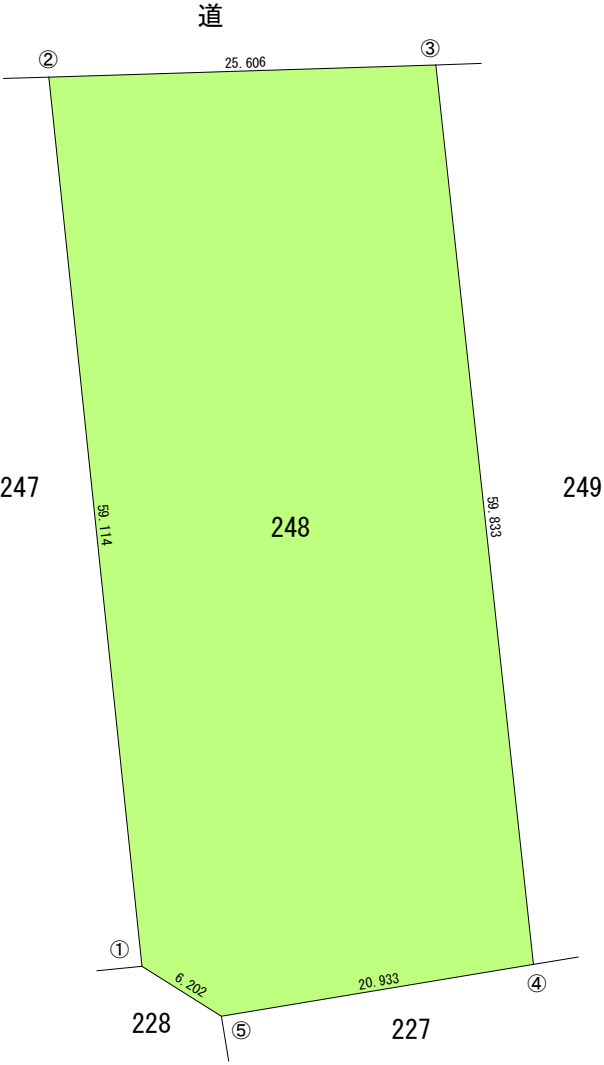

作製者


縮尺

1 / 500

座 標 面 積 計 算 書

世界測地系（測地成果2024）


地番	248	地目	
----	-----	----	--

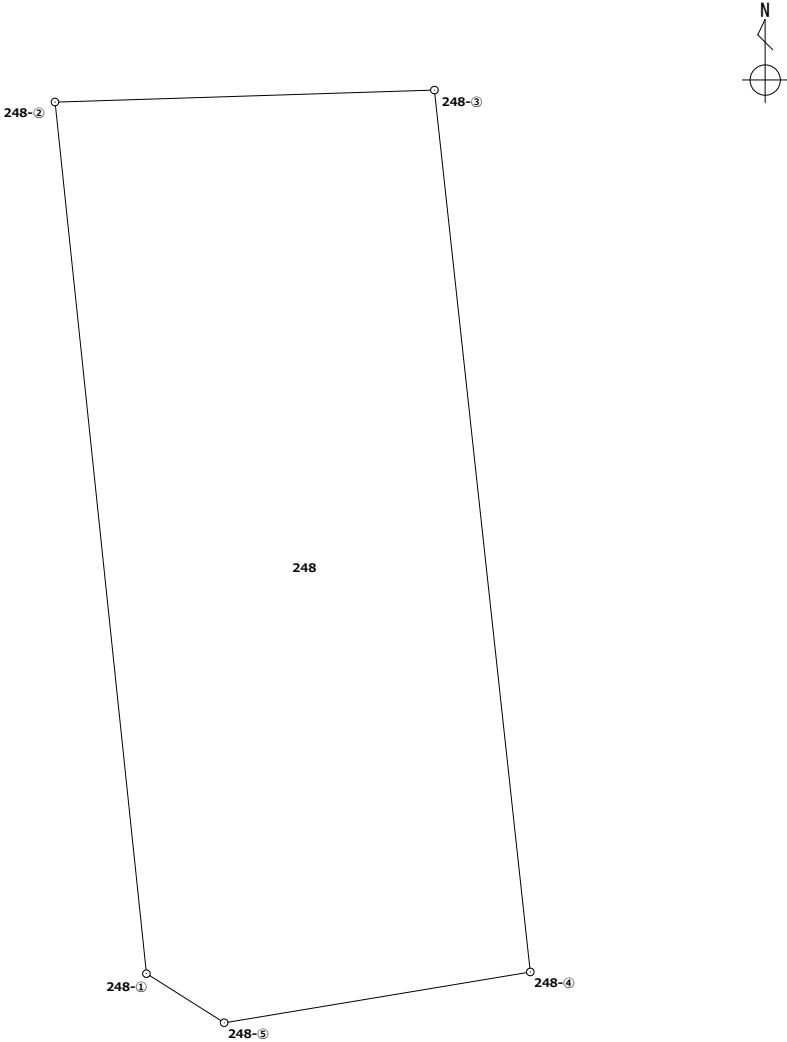境 界 点	X 座 標	Y 座 標	辺 長	方 向 角	備 考			
248-①	39356.960	25425.879	59.114	354-00-50				
248-②	39415.752	25419.714	25.606	88-11-46				
248-③	39416.558	25445.307	59.833	173-47-49				
248-④	39357.075	25451.772	20.933	260-34-28				
248-⑤	39353.647	25431.122	6.202	302-17-18				
面積算出公式		面 積	1568.4779470		土 地 の 所 在	沖縄県中頭郡嘉手納町字野国 後原		
$A = \frac{1}{2} \sum X_n \times (Y_{n+1} - Y_{n-1})$		地 積	1568.47		土地の所有者			

地 番	294番
土地の所在	中頭郡嘉手納町字野国後原

実 測 平 面 図

面 積 368.13㎡
求 積 表 別紙の通り
求積方法 電算図上座標法
(使用機種 TREND-ONE Ver.9)

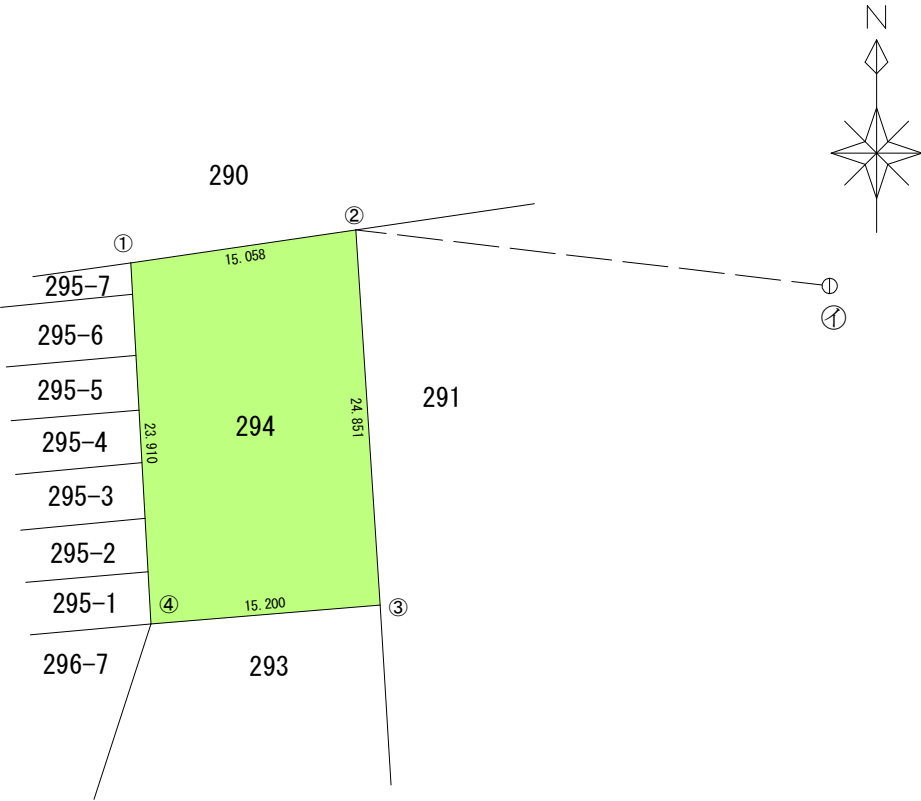

㊦ . . . 図根点 嘉GK33-2
㊦ — ➡ ②の方向角 276-45-19・距離 31.55m

作製者


縮尺

1 / 500

座 標 面 積 計 算 書

世界測地系（測地成果2024）


地番	294	地目	
----	-----	----	--

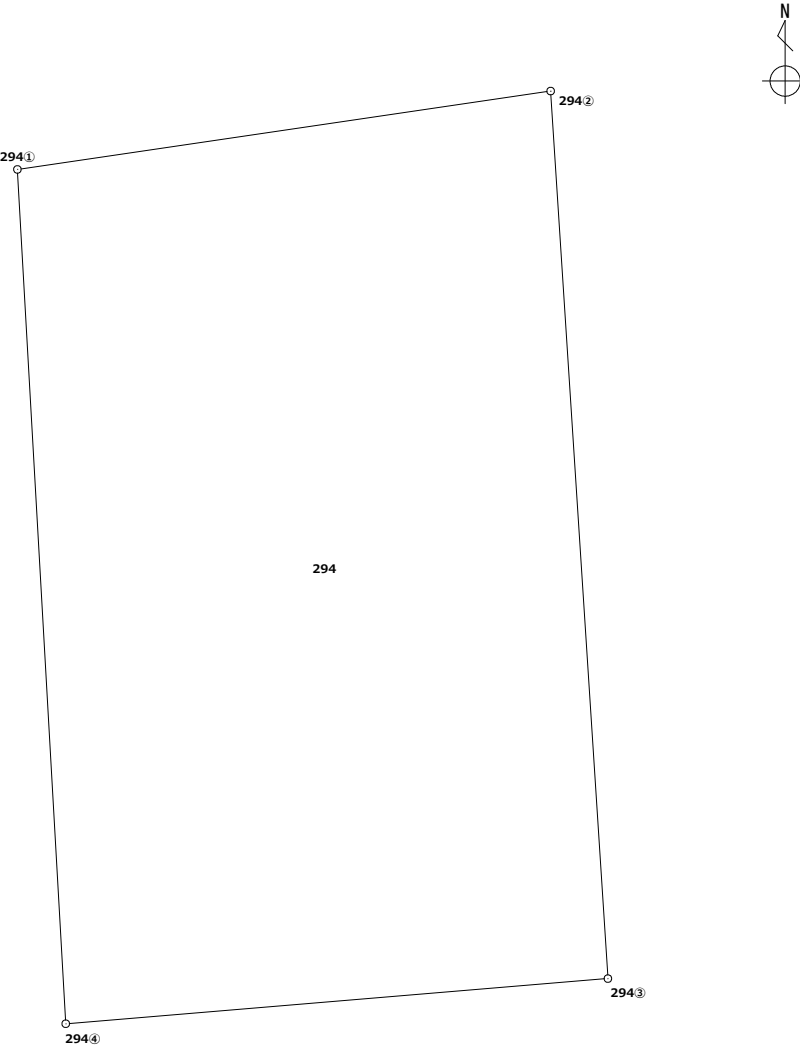境 界 点	X 座 標	Y 座 標	辺 長	方 向 角	備 考			
294①	39477.036	25328.051	15.058	81-38-28				
294②	39479.225	25342.949	24.851	176-18-30				
294③	39454.426	25344.549	15.200	265-14-15				
294④	39453.164	25329.401	23.910	356-45-48				
面積算出公式		面 積	368.1373290		土 地 の 所 在	沖縄県中頭郡嘉手納町字野国 後原		
$A = \frac{1}{2} \sum X_n \times (Y_{n+1} - Y_{n-1})$		地 積	368.13		土地の所有者			

地 番	80番3
土地の所在	中頭郡嘉手納町字東青名地原

実 測 平 面 図

面 積 ・ ・ ・ ・ 790.83㎡
求 積 表 ・ ・ ・ ・ 別紙の通り
求積方法 ・ ・ ・ ・ 電算図上座標法
(使用機種 TREND-ONE Ver.9)

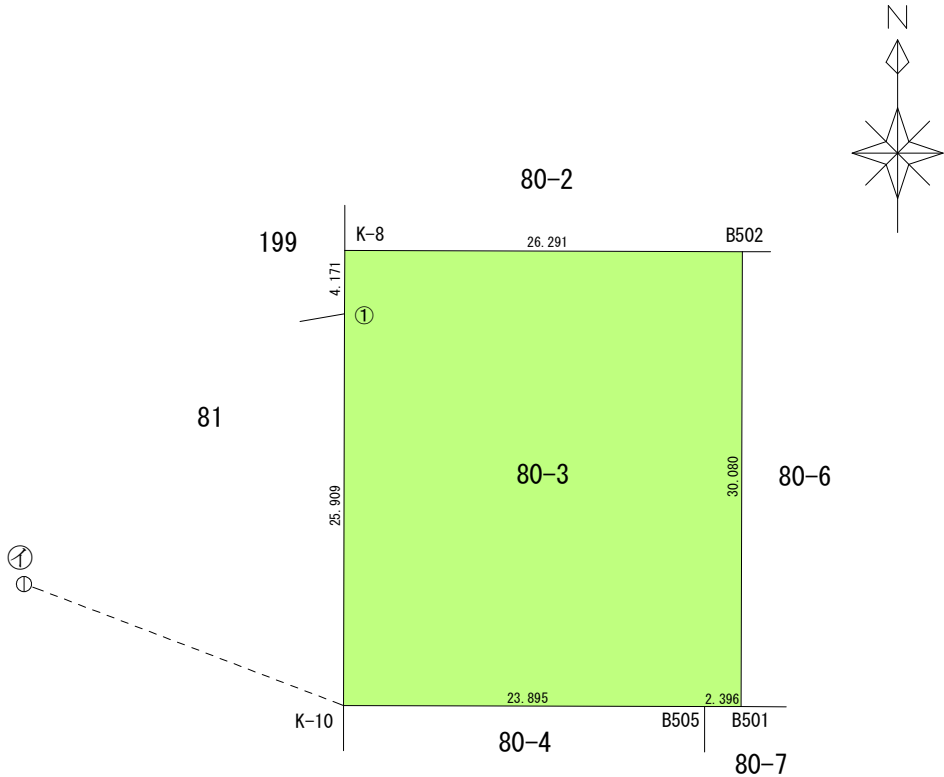

① ・ ・ ・ 図根点 嘉H沖L' 31-7
① — ➤ K-10の方向角 110-52-21 ・ 距離 22.60m

作製者


縮尺

1 / 500

座 標 面 積 計 算 書

世界測地系（測地成果2024）


地番	80-3	地目	
----	------	----	--

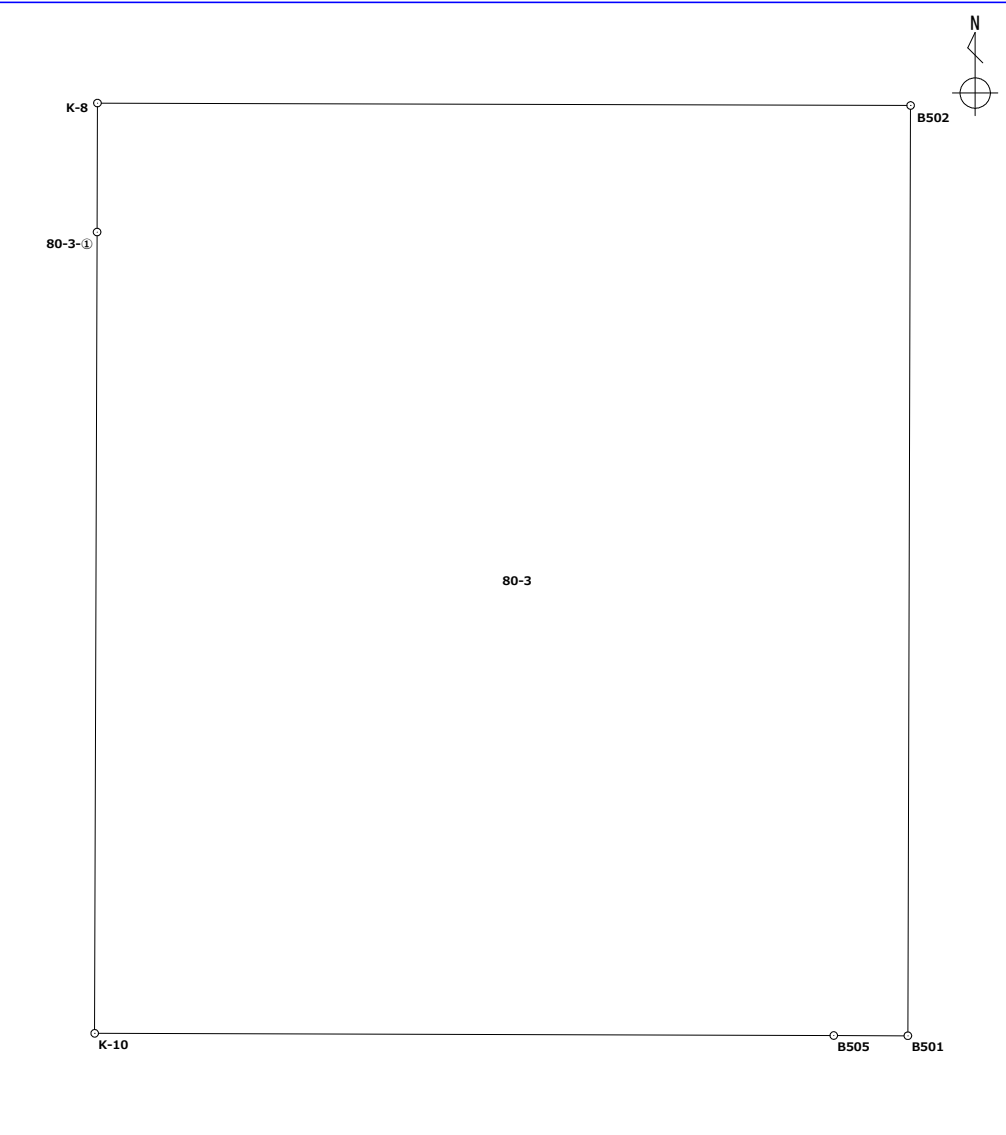境 界 点	X 座 標	Y 座 標	辺 長	方 向 角	備 考	
K-10	39704.138	27781.770	25.909	0-10-13		
80-3-①	39730.047	27781.847	4.171	0-09-53		
K-8	39734.218	27781.859	26.291	90-10-12		
B502	39734.140	27808.150	30.080	180-10-10		
B501	39704.060	27808.061	2.396	270-10-03		
B505	39704.067	27805.665	23.895	270-10-13		
面積算出公式		面 積	790.8365180		土 地 の 所 在	沖縄県中頭郡嘉手納町字東青名 地原
$A = \frac{1}{2} \sum X_n \times (Y_{n+1} - Y_{n-1})$		地 積	790.83		土地の所有者	

地 番	80番4
土地の所在	中頭郡嘉手納町字東青名地原

実 測 平 面 図

面 積 ・ ・ ・ ・ 790.84㎡
求 積 表 ・ ・ ・ ・ 別紙の通り
求積方法 ・ ・ ・ ・ 電算図上座標法
(使用機種 TREND-ONE Ver. 9)

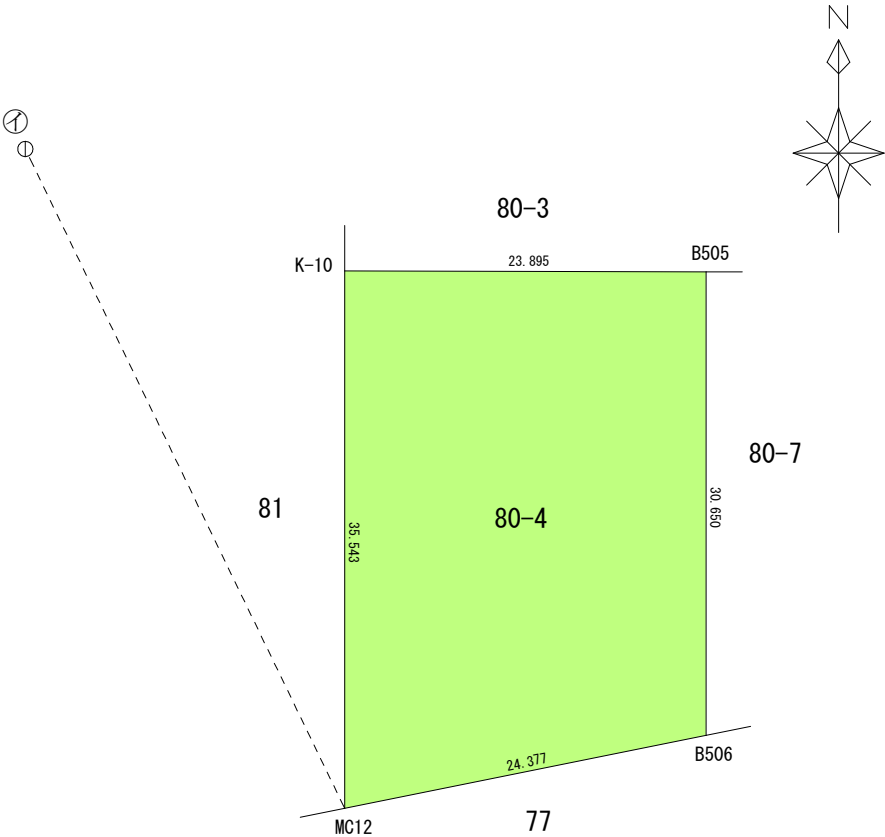

① ・ ・ ・ 図根点 嘉H沖L' 31-7
① — ➤ MC12の方向角 154-09-23 ・ 距離 48.44m

作製者


縮尺

1 / 500

座 標 面 積 計 算 書

世界測地系（測地成果2024）

地番	80-4	地目	
----	------	----	--


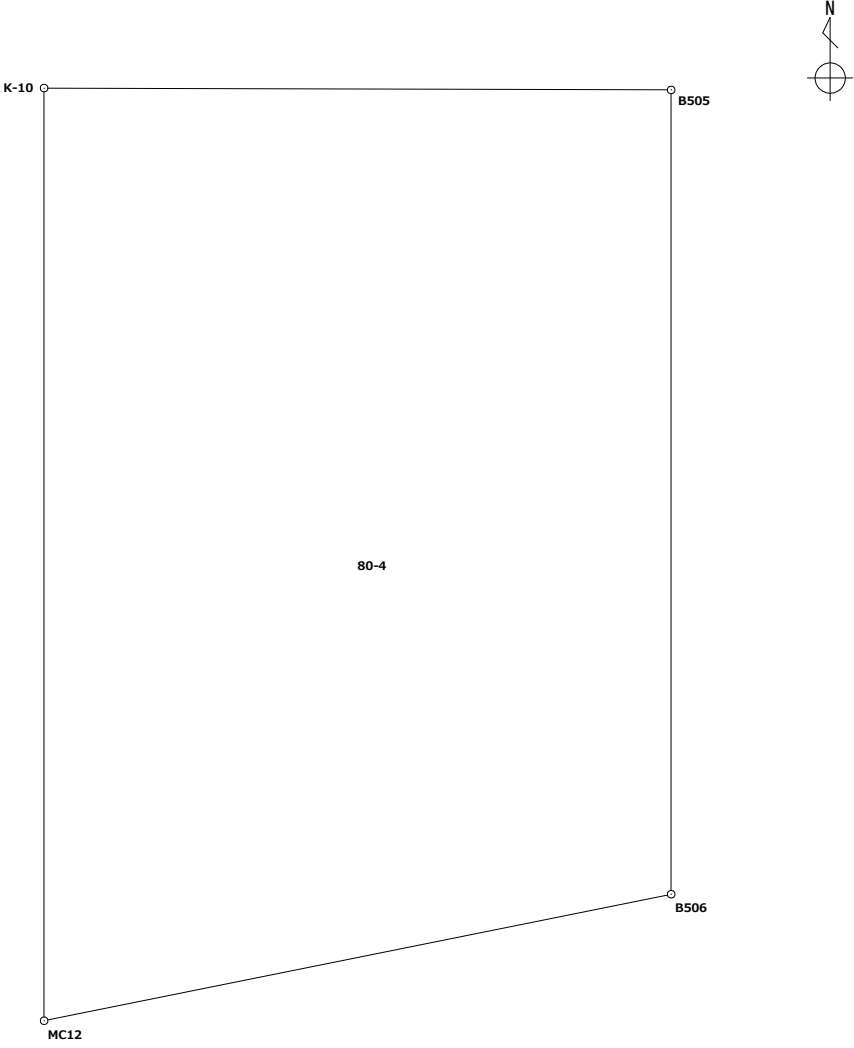
境 界 点	X 座 標	Y 座 標	辺 長	方 向 角	備 考			
MC12	39668.595	27781.771	35.543	359-59-54				
K-10	39704.138	27781.770	23.895	90-10-13				
B505	39704.067	27805.665	30.650	179-59-53				
B506	39673.417	27805.666	24.377	258-35-27				
面積算出公式		面 積	790.8432430		土 地 の 所 在	沖縄県中頭郡嘉手納町字東青名 地原		
$A = \frac{1}{2} \sum X_n \times (Y_{n+1} - Y_{n-1})$		地 積	790.84		土地の所有者			

地 番	80番6
-----	------

実 測 平 面 図

土地の所在	中頭郡嘉手納町字東青名地原
-------	---------------

面 積 790.86㎡
求 積 表 別紙の通り
求積方法 電算図上座標法
(使用機種 TREND-ONE Ver.9)

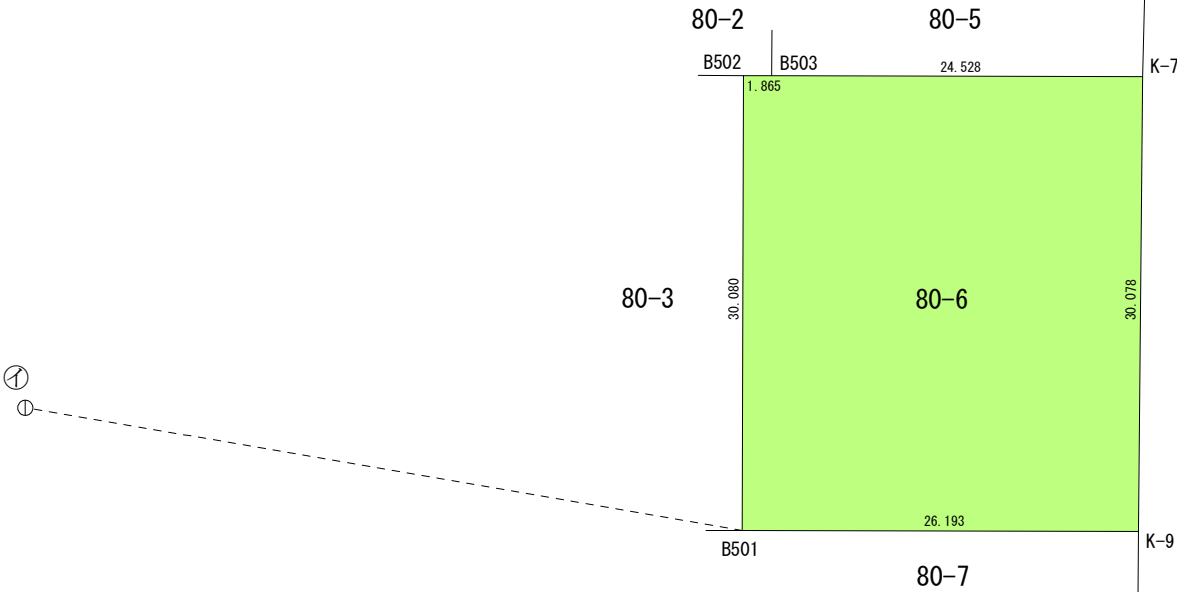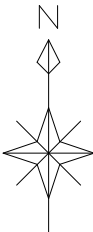


① . . . 図根点 嘉H沖L' 31-7
① — ➤ B501の方向角 99-43-50・距離 48.10m

作製者		縮尺	1/500
-----	--	----	-------

座 標 面 積 計 算 書


世界測地系（測地成果2024）

地番	80-6	地目	
----	------	----	--

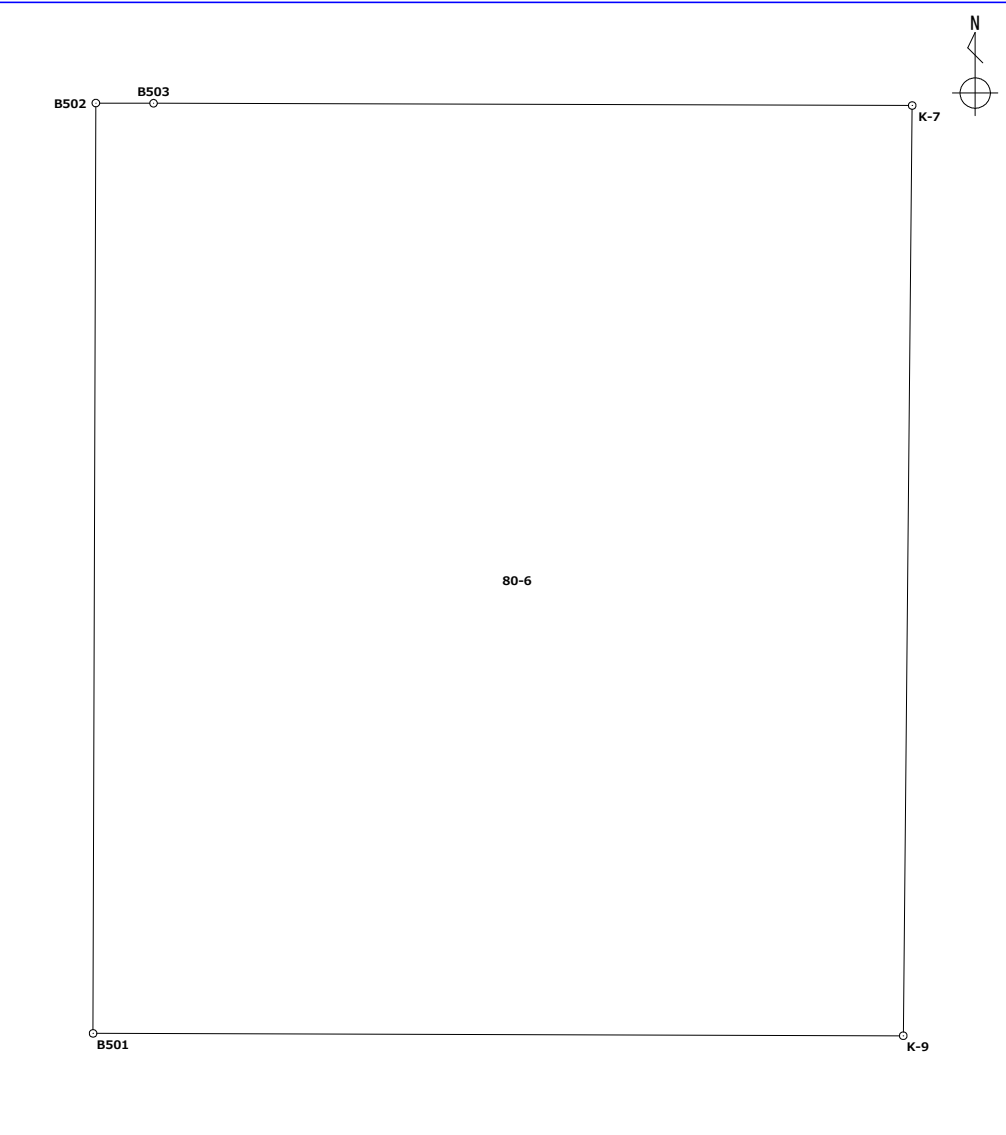境 界 点	X 座 標	Y 座 標	辺 長	方 向 角	備 考		
B501	39704.060	27808.061	30.080	0-10-10			
B502	39734.140	27808.150	1.865	90-11-04			
B503	39734.134	27810.015	24.528	90-10-14			
K-7	39734.061	27834.543	30.078	180-33-02			
K-9	39703.984	27834.254	26.193	270-09-58			
面積算出公式		面 積	790.8631365		土 地 の 所 在	沖縄県中頭郡嘉手納町字東青名 地原	
$A = \frac{1}{2} \sum X_n \times (Y_{n+1} - Y_{n-1})$		地 積	790.86		土地の所有者		

土地の所在	中頭郡嘉手納町字東青名 地原
-------	----------------

(使用機種 TREND-ONE Ver.9)

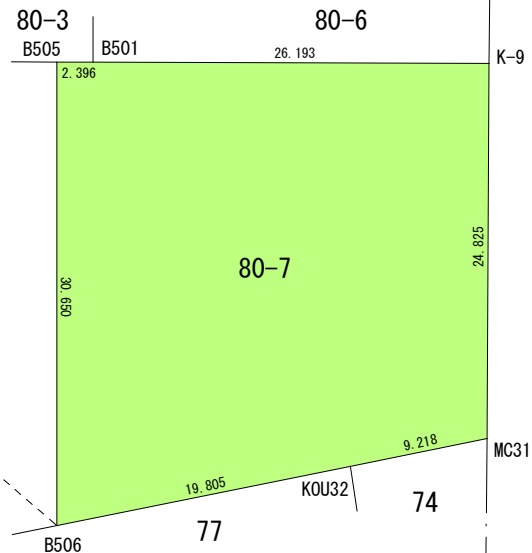

① — $\Rightarrow$ B506の方向角 130-44-31・距離 59.41m

$$\frac{1}{500}$$

座 標 面 積 計 算 書

世界測地系（測地成果2024）



地番	80-7	地目	
----	------	----	--

境 界 点	X 座 標	Y 座 標	辺 長	方 向 角	備 考		
B506	39673.417	27805.666	30.650	359-59-53			
B505	39704.067	27805.665	2.396	90-10-03			
B501	39704.060	27808.061	26.193	90-09-58			
K-9	39703.984	27834.254	24.825	180-19-07			
MC31	39679.159	27834.116	9.218	258-35-16			
KOU32	39677.335	27825.080	19.805	258-35-25			

地 番	1070番
土地の所在	中頭郡北谷町字上勢頭平安山伊森原

実 測 平 面 図

面 積 ・ ・ ・ ・ 105.51㎡
求 積 表 ・ ・ ・ ・ 別紙の通り
求積方法 ・ ・ ・ ・ 電算図上座標法
(使用機種 TREND-ONE Ver.9)

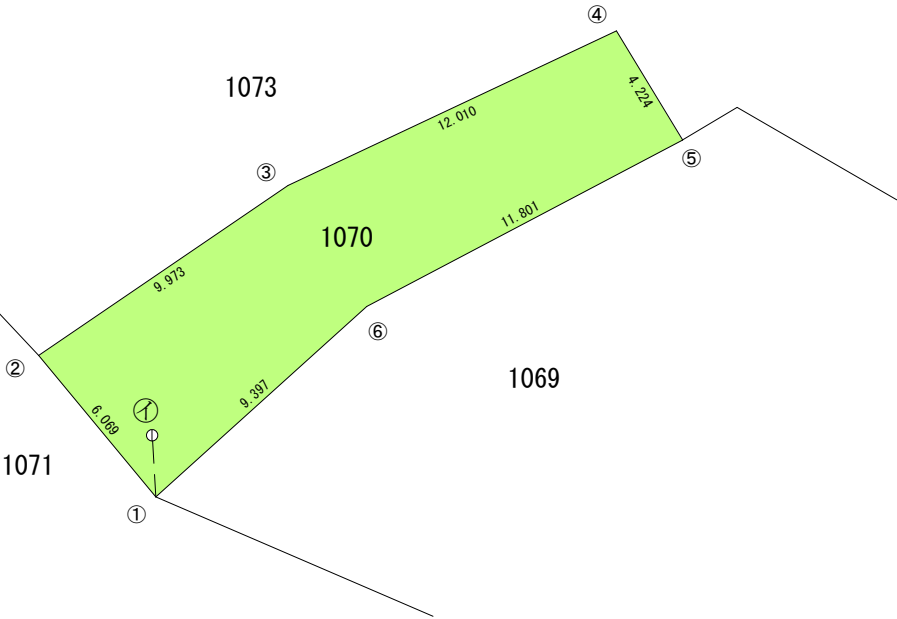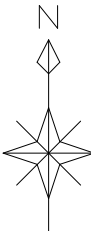


① ・ ・ ・ 図根点 北DG31-6
① — ➤ ①の方向角 176-47-48 ・ 距離 2.040m

作製者		縮尺	1 / 250
-----	--	----	---------

座 標 面 積 計 算 書

世界測地系（測地成果2024）


地番	1070	地目	
----	------	----	--

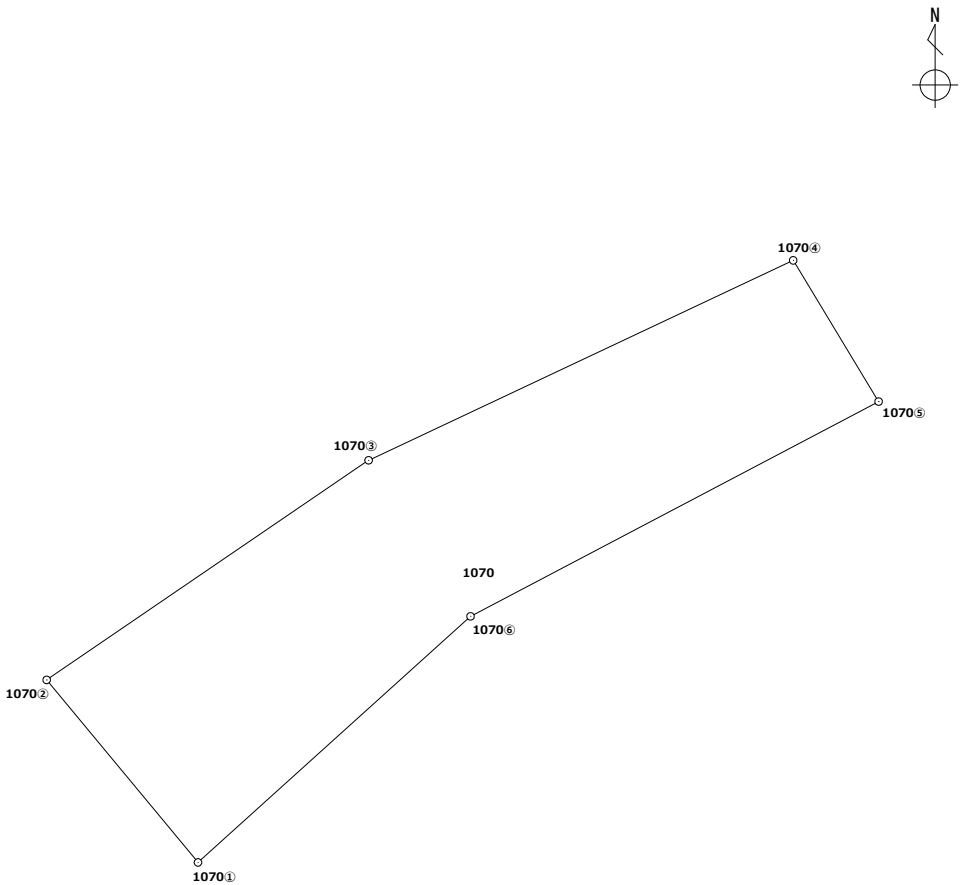境 界 点	X 座 標	Y 座 標	辺 長	方 向 角	備 考			
1070①	36502.167	26290.947	6.069	320-20-31				
1070②	36506.839	26287.074	9.973	55-42-05				
1070③	36512.459	26295.313	12.010	64-46-53				
1070④	36517.576	26306.178	4.224	148-49-53				
1070⑤	36513.962	26308.364	11.801	242-14-19				
1070⑥	36508.465	26297.921	9.397	227-54-57				
面積算出公式		面 積	105.5177990		土 地 の 所 在	沖縄県中頭郡北谷町字上勢頭 平安山伊森原		
$A = \frac{1}{2} \sum X_n \times (Y_{n+1} - Y_{n-1})$		地 積	105.51		土地の所有者			

地 番	400番2
土地の所在	中頭郡北谷町字下勢頭下勢頭原

実 測 平 面 図

面 積 60.93㎡
 求 積 表 別紙の通り
 求積方法 電算図上座標法
 (使用機種 TREND-ONE Ver. 9)

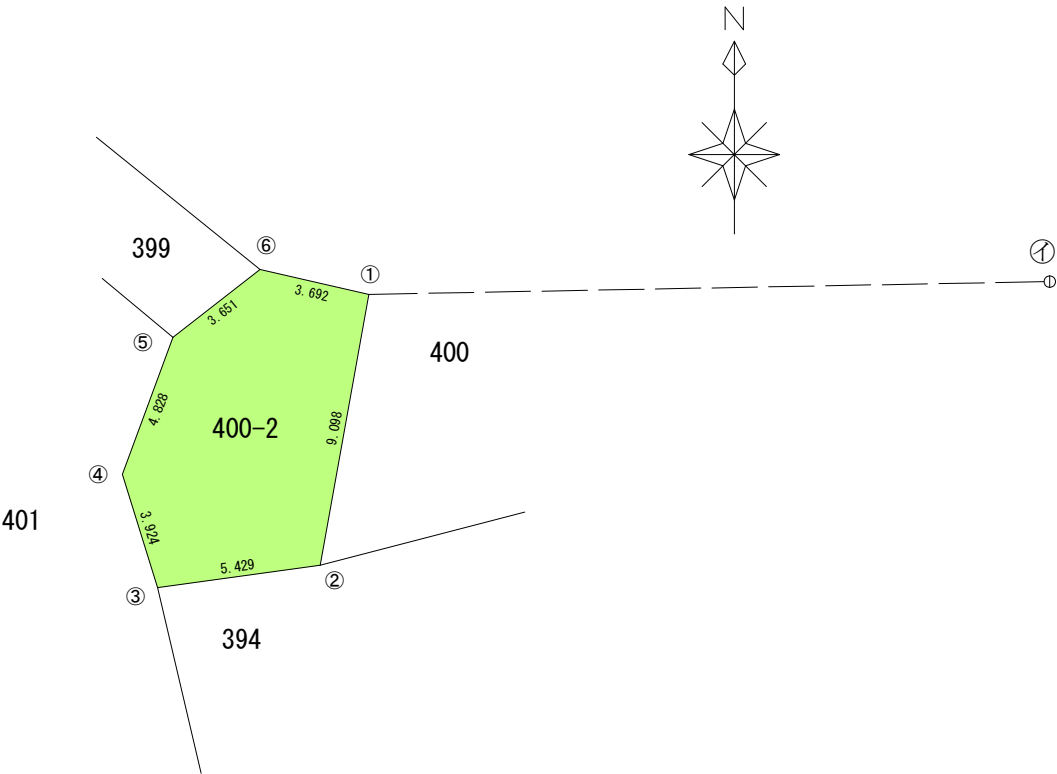


㊦ 図根点 北DD345-5
 ㊦ — ➤ ㊦の方向角 268-57-06 ・ 距離 22.520m

作製者		縮尺	1 / 250
-----	--	----	---------

座 標 面 積 計 算 書


世界測地系（測地成果2024）

地番	400-2	地目	
----	-------	----	--

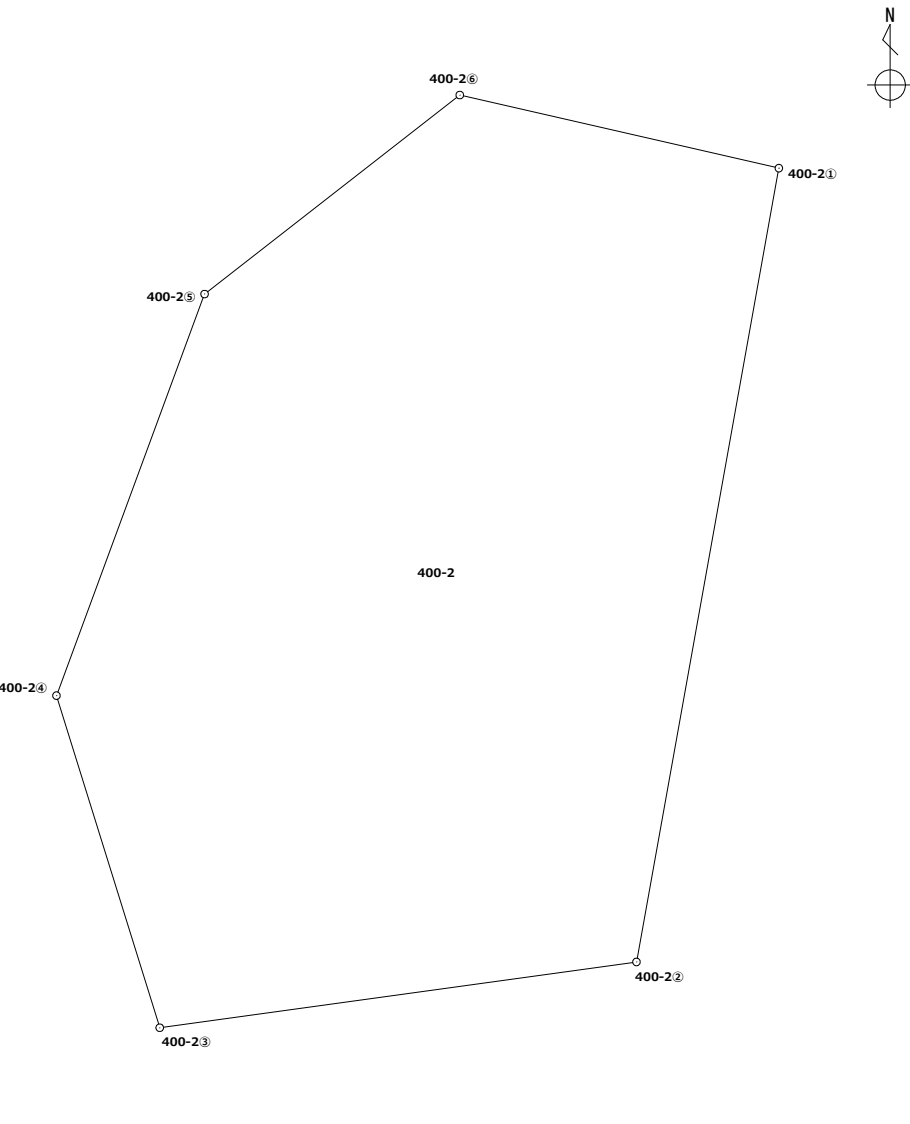境 界 点	X 座 標	Y 座 標	辺 長	方 向 角	備 考		
400-2①	37379.983	26173.305	9.098	190-10-03			
400-2②	37371.028	26171.699	5.429	262-08-40			
400-2③	37370.286	26166.321	3.924	342-43-43			
400-2④	37374.033	26165.156	4.828	20-14-52			
400-2⑤	37378.563	26166.827	3.651	52-03-12			
400-2⑥	37380.808	26169.706	3.692	102-54-39			
面積算出公式		面 積	60.9309205		土 地 の 所 在	沖縄県中頭郡北谷町字下勢頭 下勢頭原	
$A = \frac{1}{2} \sum X_n \times (Y_{n+1} - Y_{n-1})$		地 積	60.93		土地の所有者		

概 略 図

FAC6037 嘉手納飛行場 11-1

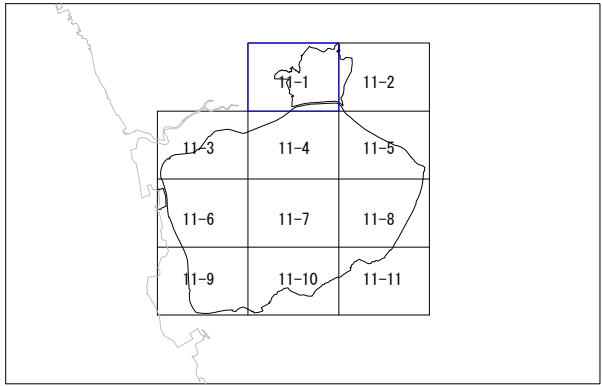


凡 例	
	施設 区域
	使用しようとする土地

「この地図は、内閣府知事の承認を得て、内閣府国土地院が複製したものである。〈令和7年7月2日付付金第439号〉」



概 略 図

FAC6037 嘉手納飛行場 11-2

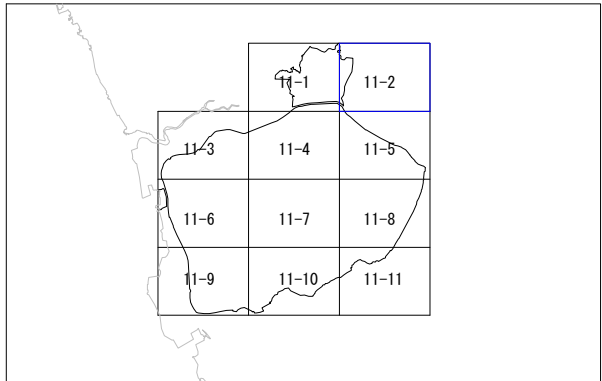

凡 例



施設 区 域

使用しようとする土地

「この地図は、内閣府知事の承認を得て、沖縄県数値地形図を複製したものである。《令和7年7月2日付け令第639号》
《令和7年7月29日付け令第64号》」

概 略 図

FAC6037 嘉手納飛行場 11-3

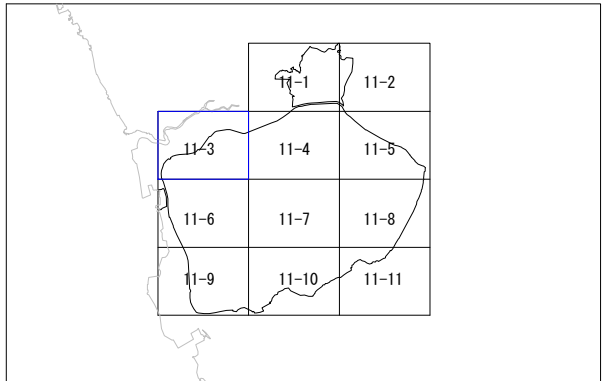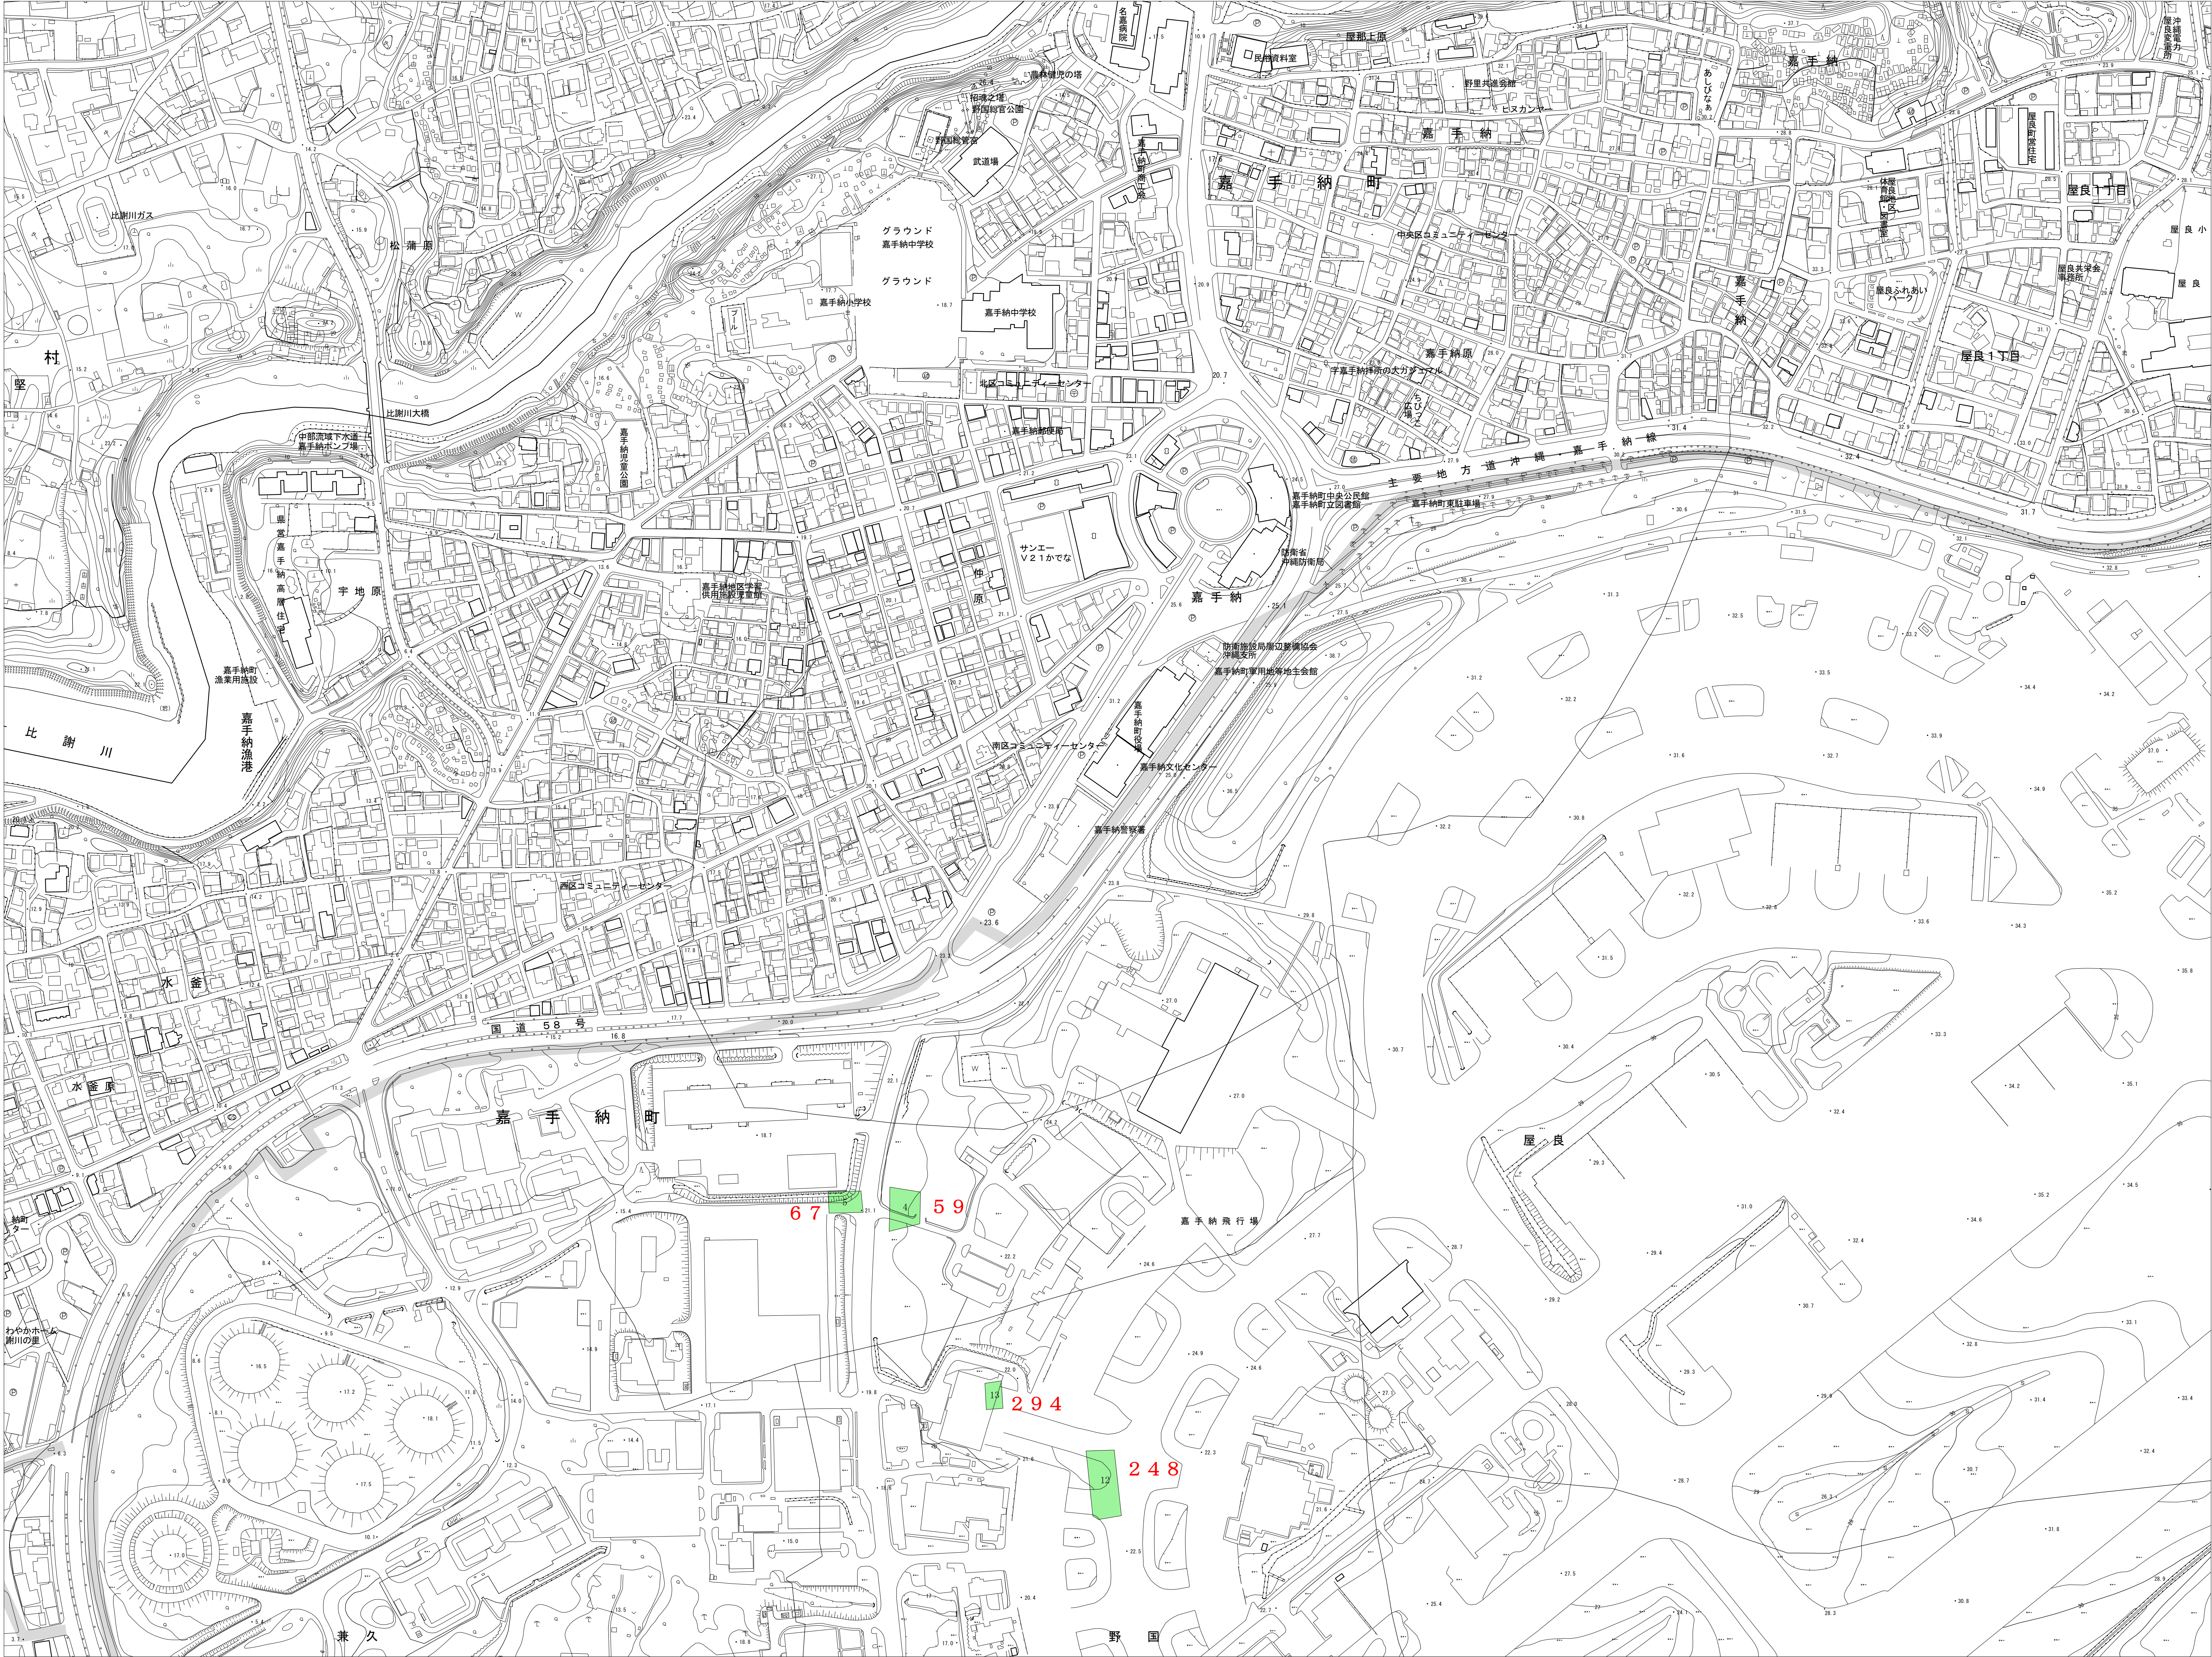

凡 例



施設 区 域

使用しようとする土地

「この地図は、内閣府知事の承認を得て、海軍省航空地図部が複製したものである。《令和7年7月2日付け令第439号》
《令和7年7月29日付け令第564号》」

概 略 図

FAC6037 嘉手納飛行場 11-4

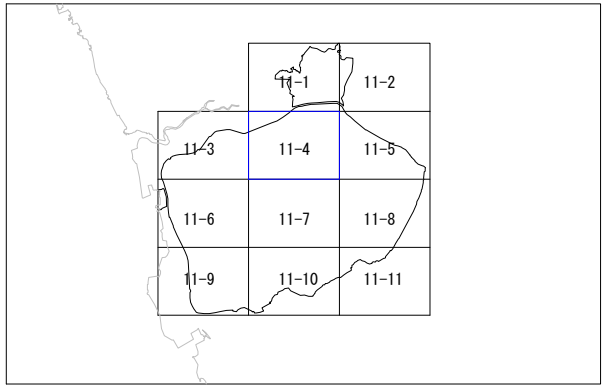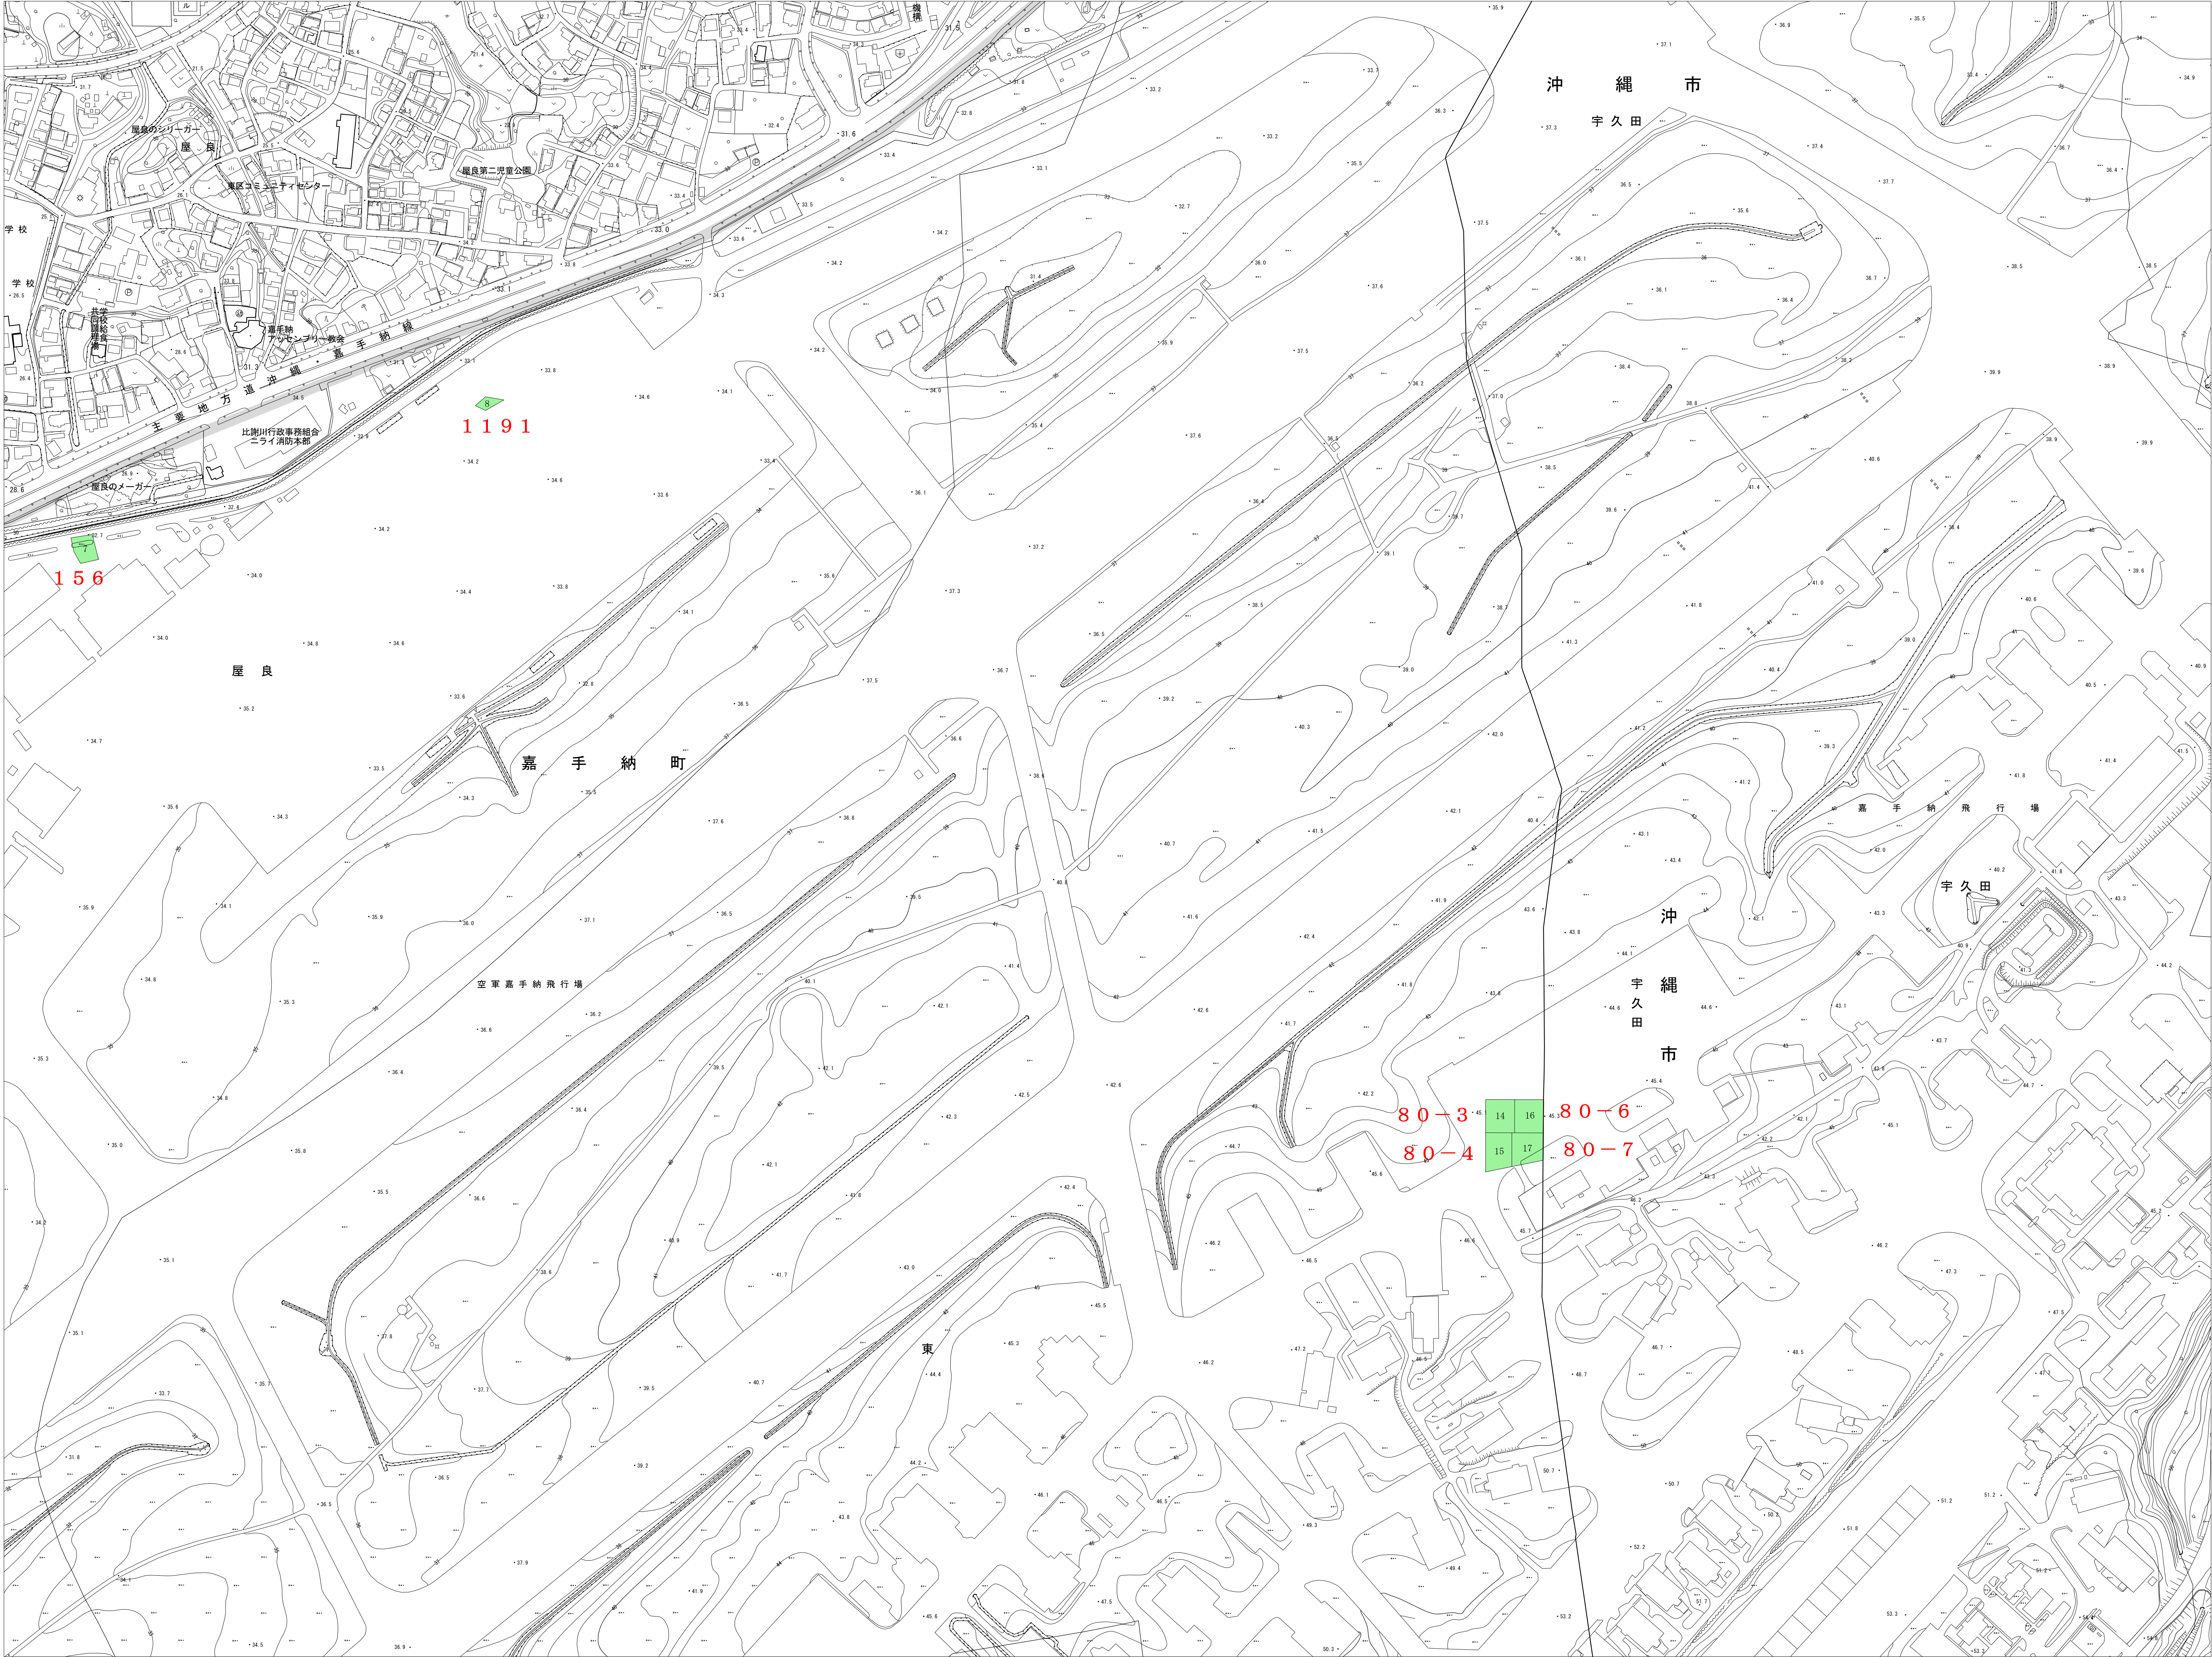



凡 例	
	施設区域
	使用しようとする土地

「この地図は、内閣府知事の承認を得て、沖縄県航空地図図を複製したものである。《令和7年7月2日付け令第639号》」

1 : 2500
0 125m 250m

概 略 図

FAC6037 嘉手納飛行場 11-5

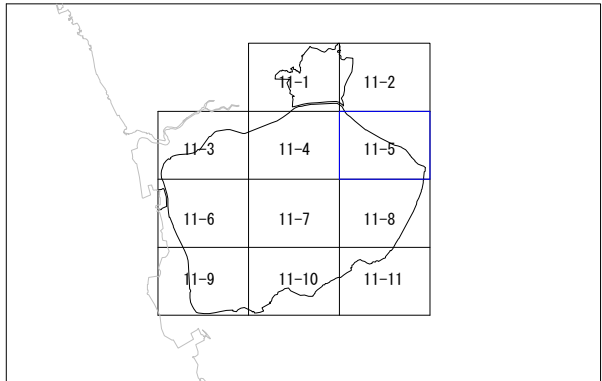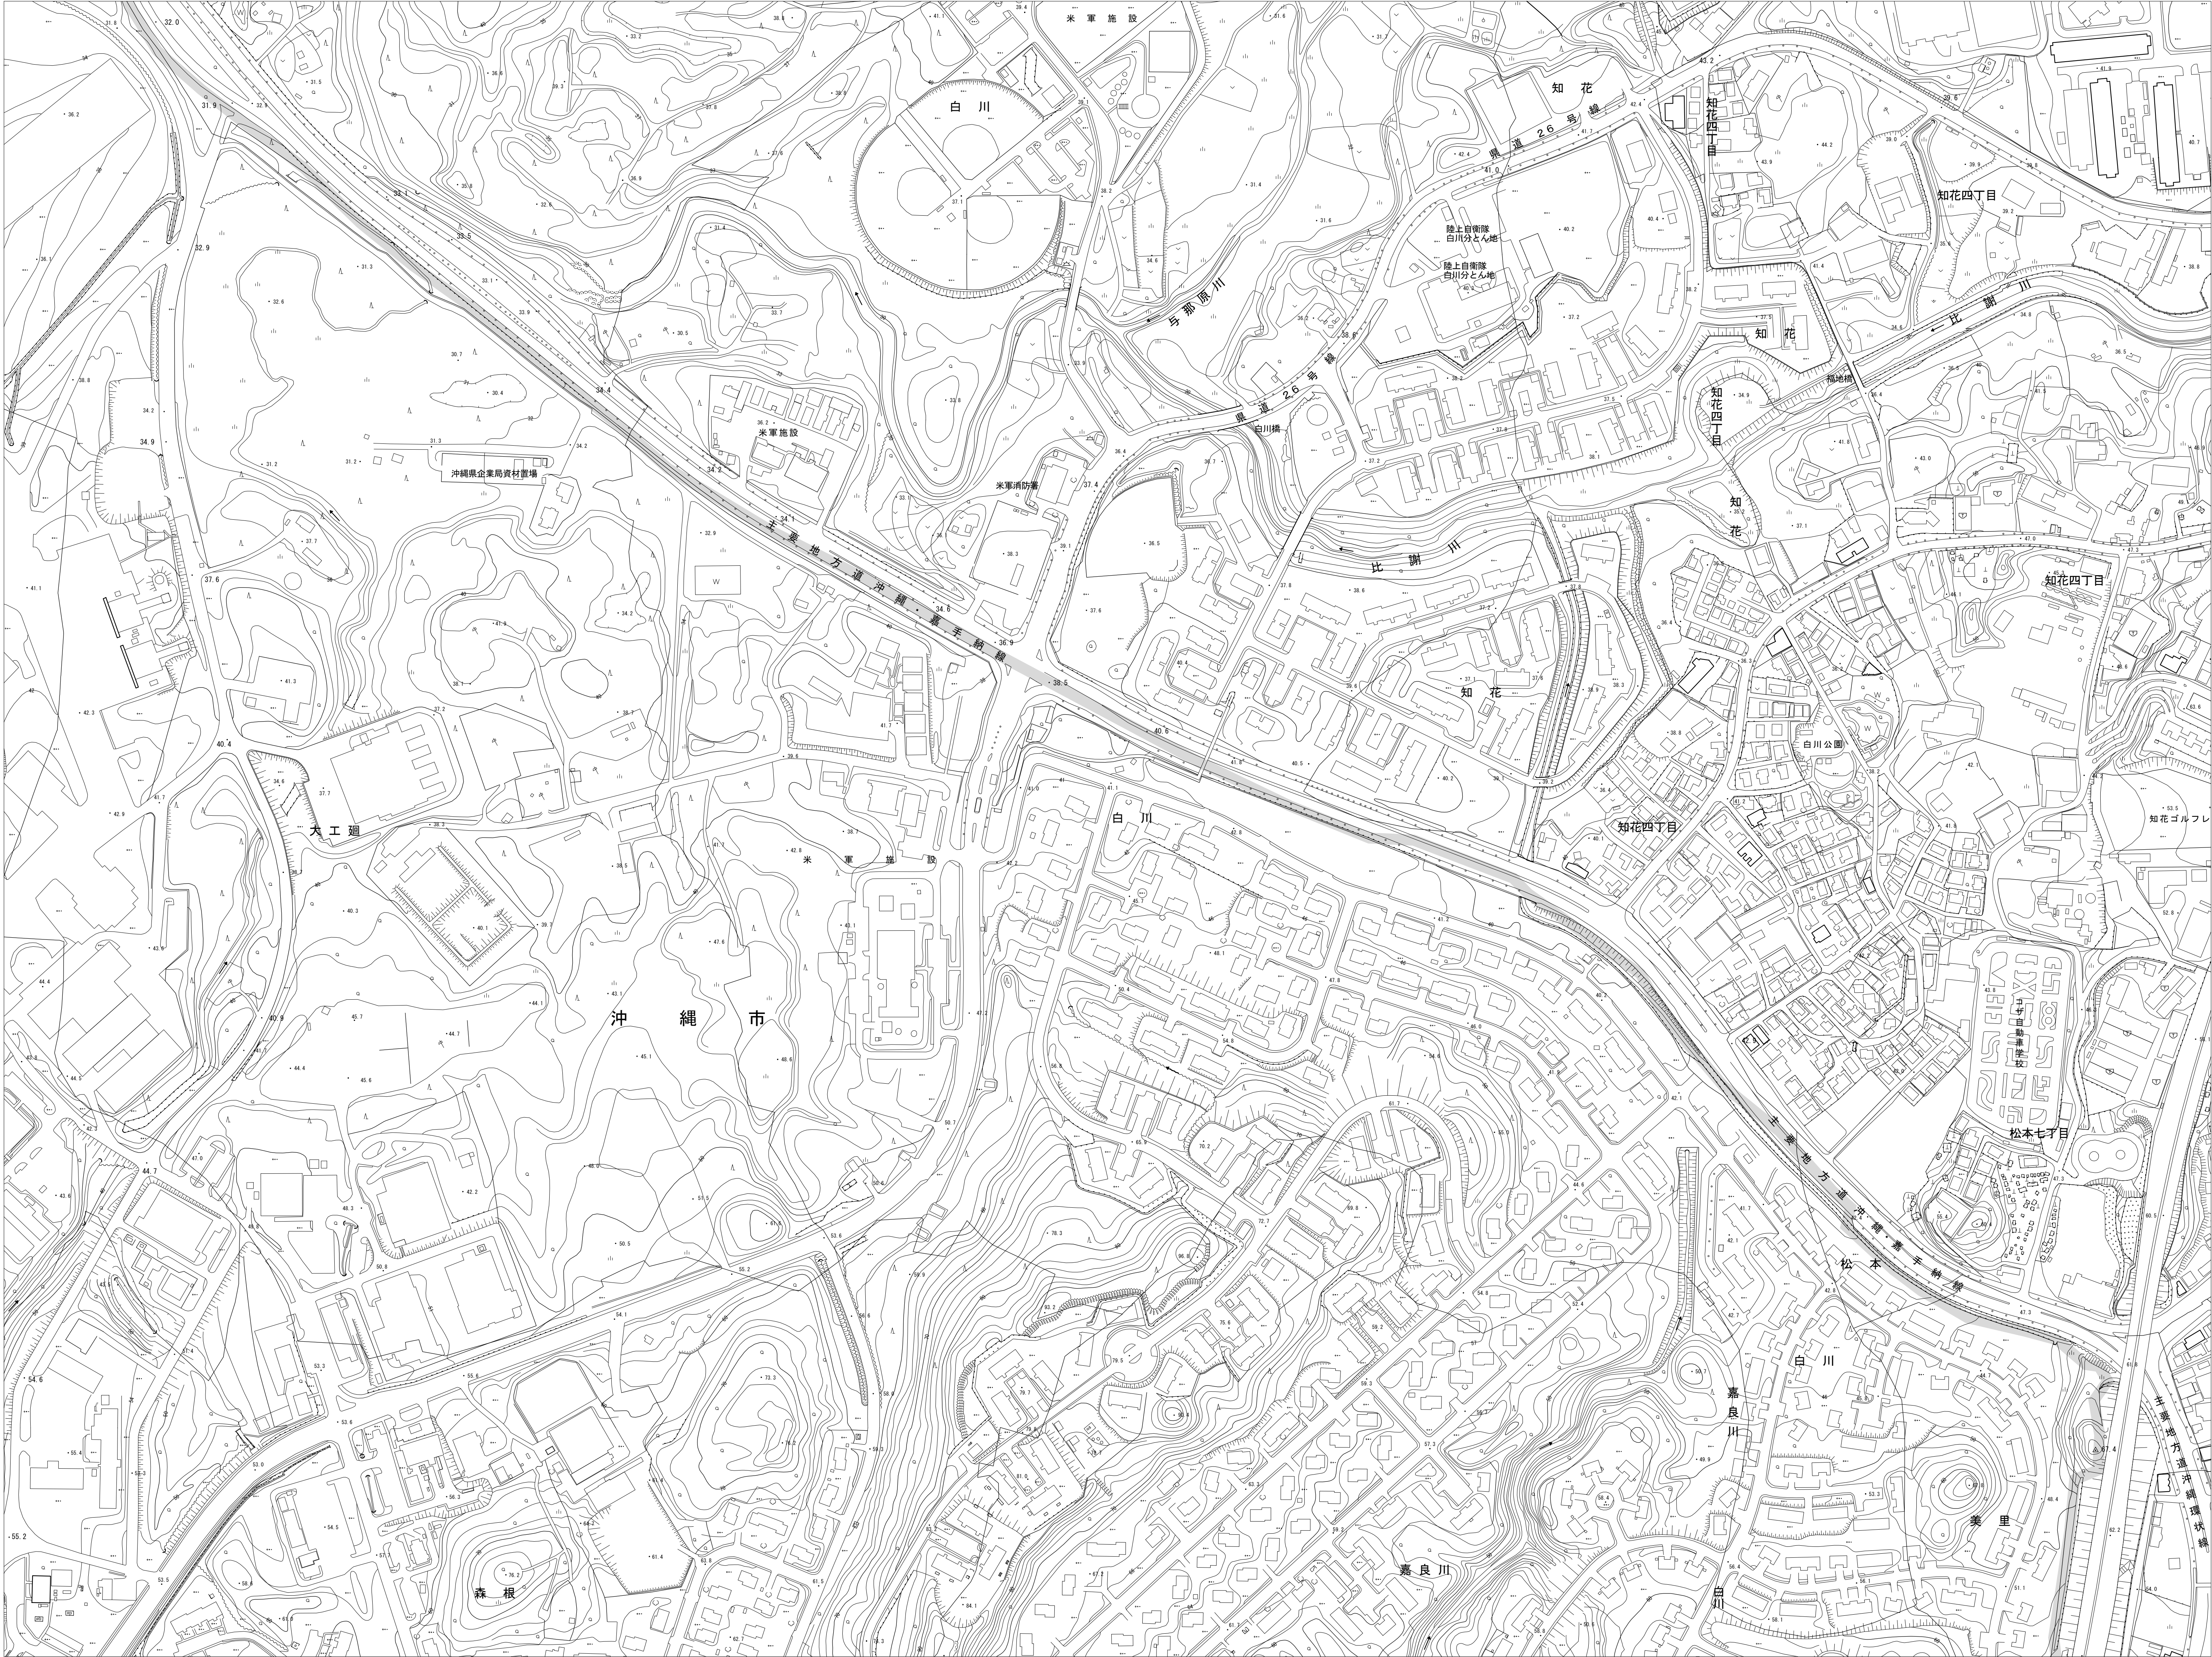

凡 例



	施設 区域
	使用しようとする土地

「この地図は、内閣府知事の承認を得て、沖縄県数値地形図を複製したものである。〈令和7年7月2日付け令第439号〉」（令和7年7月29日付け令第564号）」

1 : 2500
0 125m 250m

概 略 図

FAC6037 嘉手納飛行場 11-6

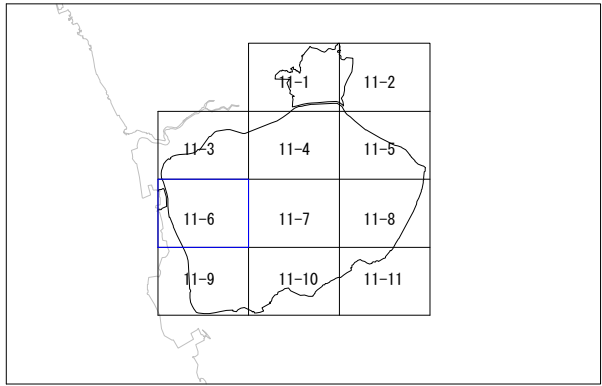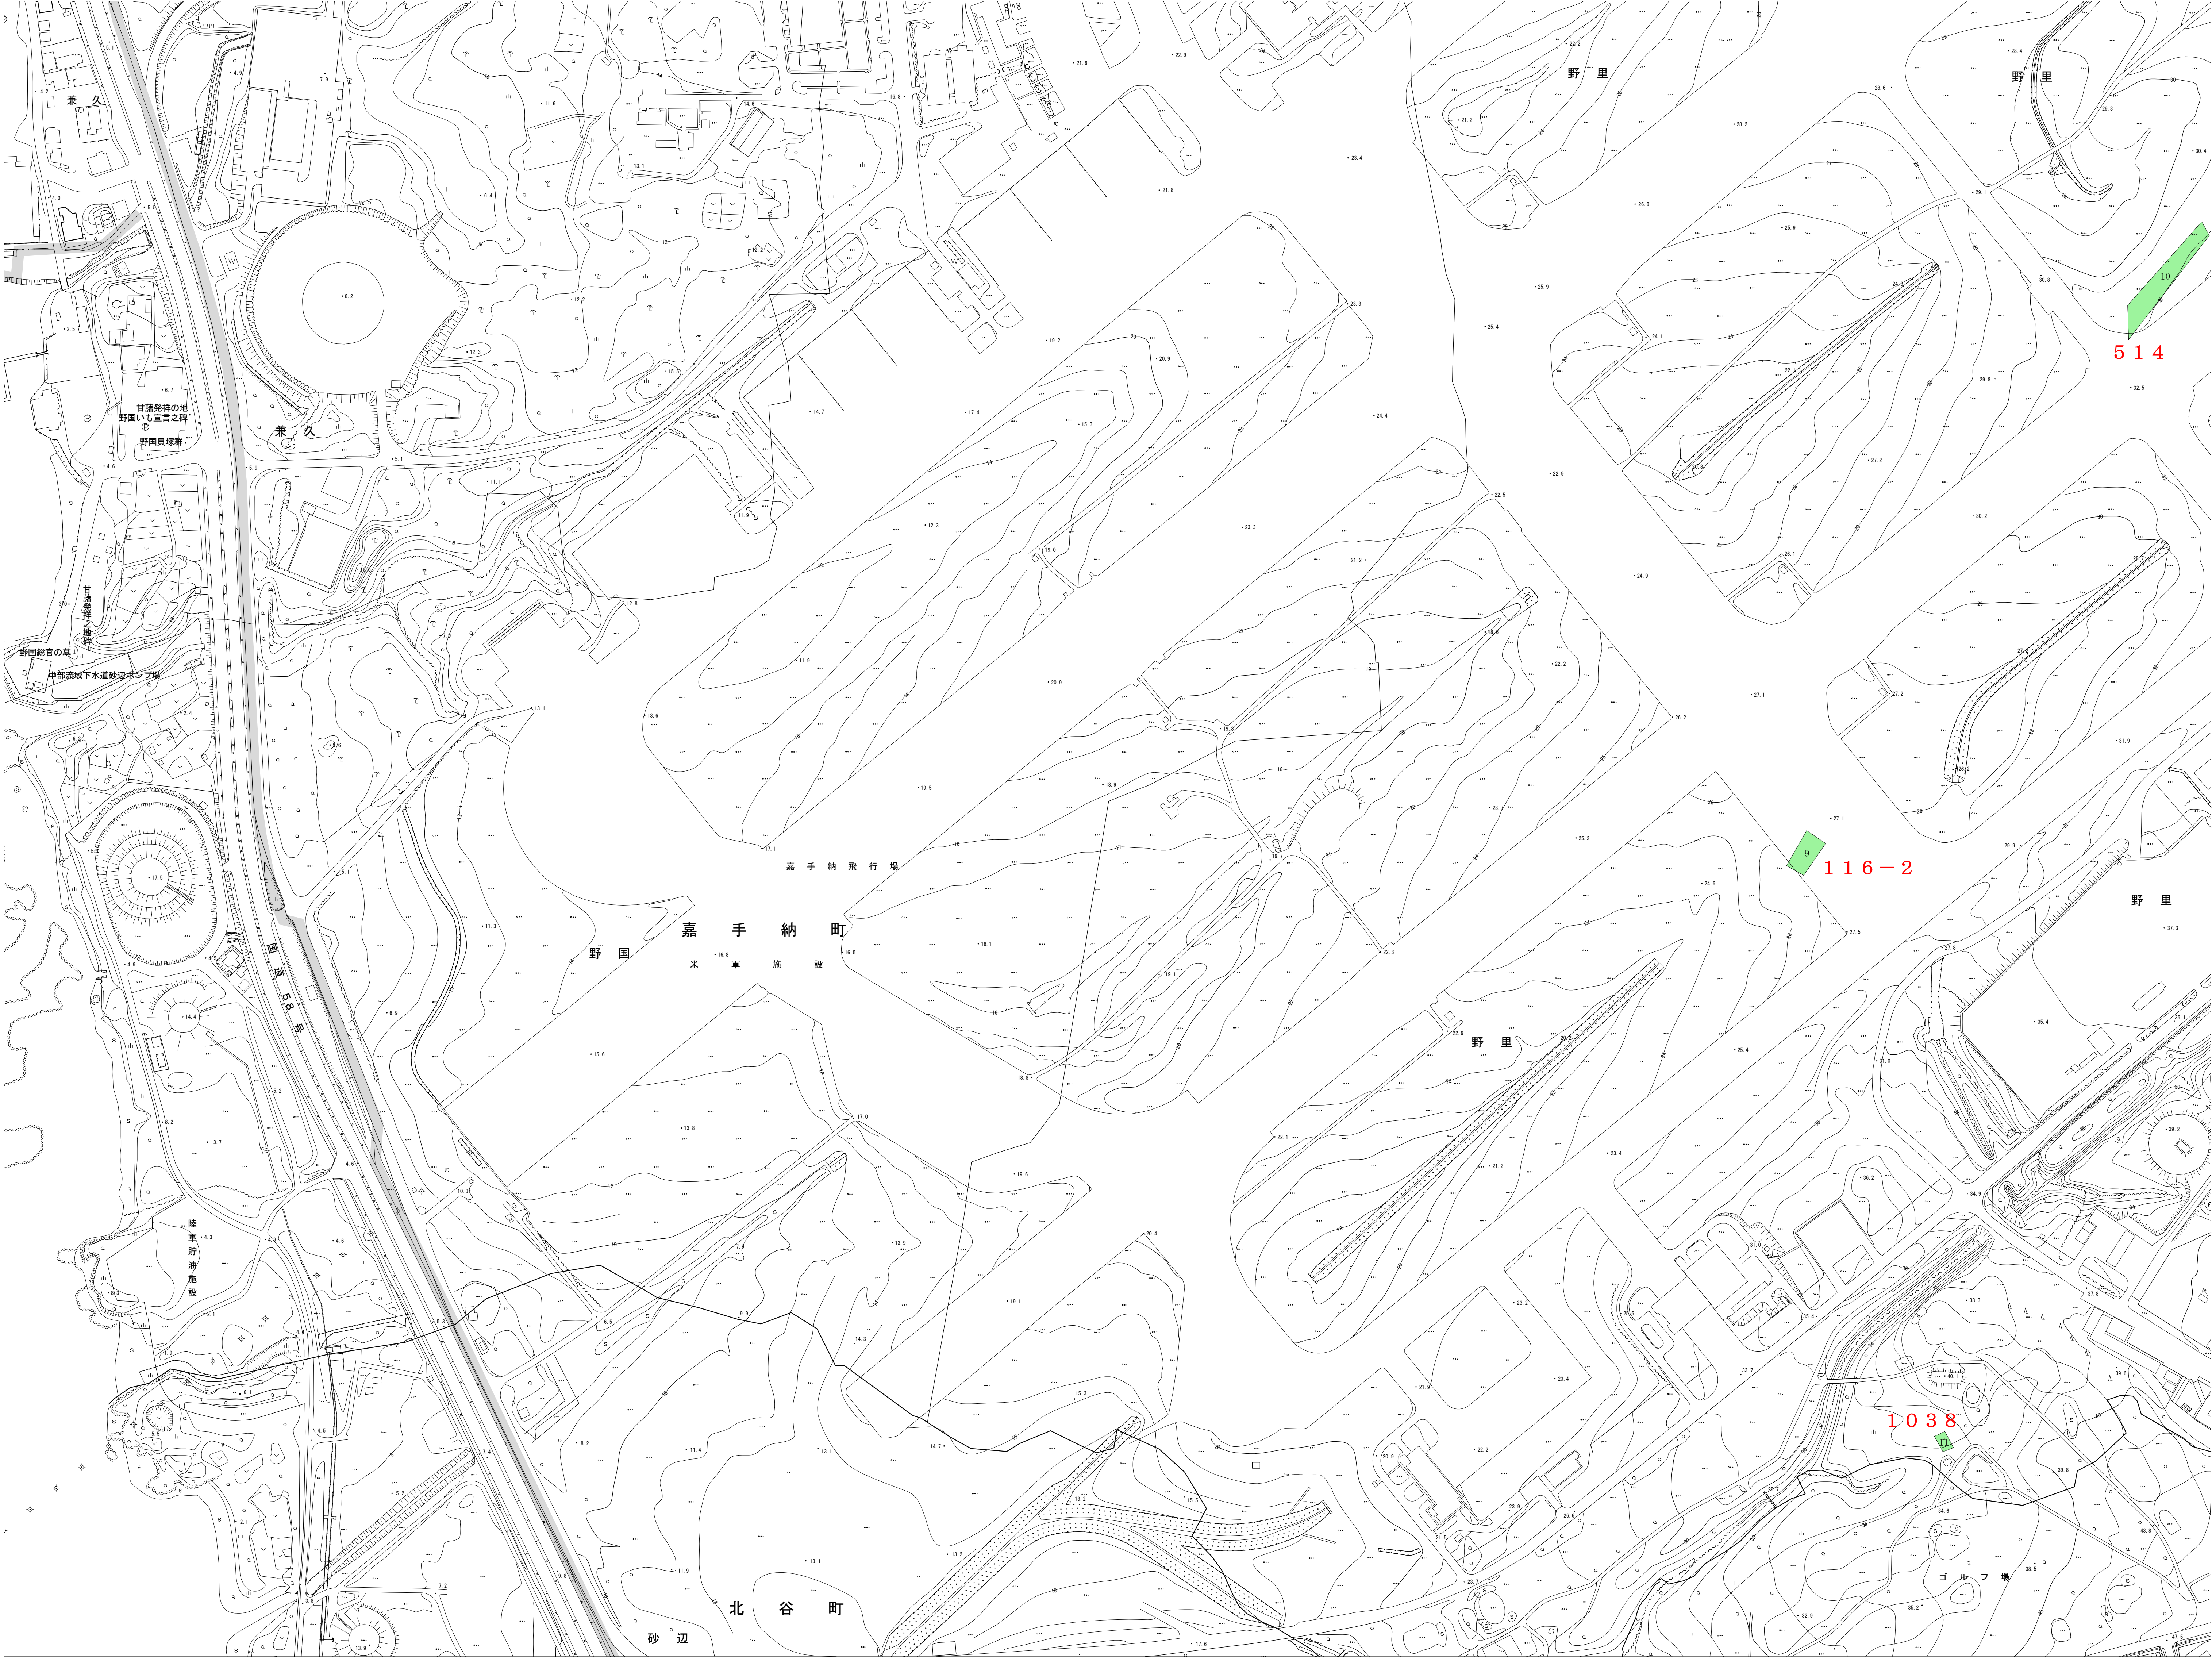


凡 例	
	施設 区 域
	使用しようとする土地

「この地図は、内閣府知事の承認を得て、内閣府登記簿記載の図を複製したものである。《令和7年7月2日付け令第439号》」



概 略 図

FAC6037 嘉手納飛行場 11-7

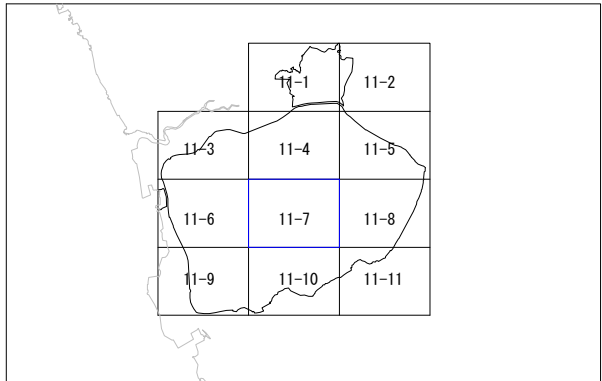


凡 例	
	施設 区域
	使用しようとする土地

「この地図は、内閣府の承認を得て、沖縄県航空地図図を複製したものである。〈令和7年7月2日付け令第439号〉」

1 : 2500
0 125m 250m

概 略 図

FAC6037 嘉手納飛行場 11-8

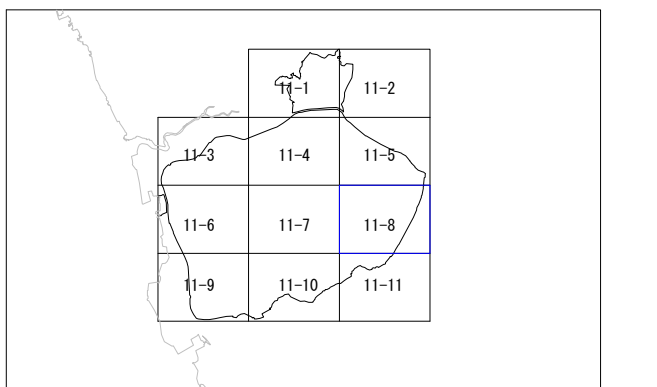

凡 例	
	施 設 区 域
	使用しようとする土地


「この地図は、沖縄県知事の承認を得て、沖縄県数値地形図を複製したものである。（令和7年7月2日付け企情第439号）」

1 : 2500

0 125m 250m

概 略 図

FAC6037 嘉手納飛行場 11-9

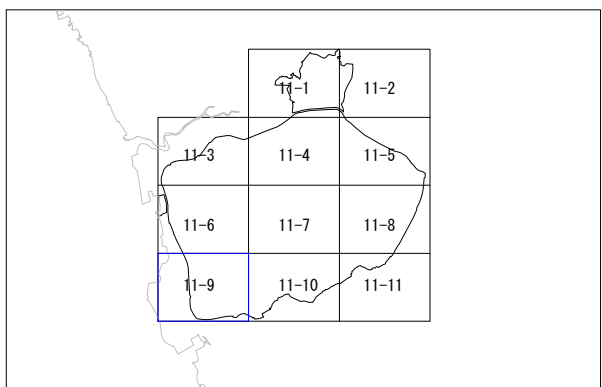

凡 例

施設 区 域


使用しようとする土地

「この地図は、内閣府知事の承認を得て、内閣府数値地形図を複製したものである。（令和7年7月2日付け令第439号）」



概 略 図

FAC6037 嘉手納飛行場 11-10

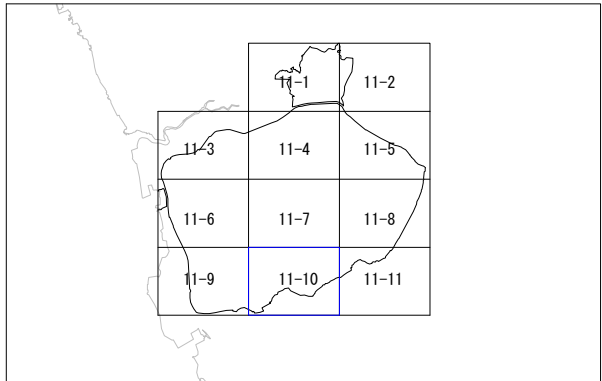


凡 例	
	施 設 区 域
	使用しようとする土地

「この地図は、内閣府知事の承認を得て、特種測量地図図を複製したものである。《令和7年7月2日付け令第439号》」



概 略 図

FAC6037 嘉手納飛行場 11-11

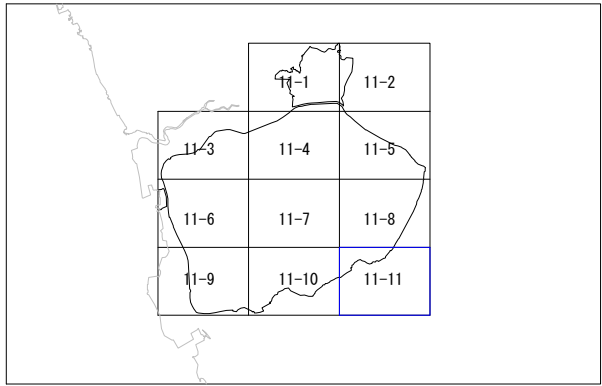

凡 例	
	施設 区 域
	使用しようとする土地
「この地図は、内閣府知事の承認を得て、沖縄県数値地形図を複製したものである。」（令和7年7月2日付け令第439号） （令和7年7月29日付け令第564号）」	

1 : 2500
0 125m 250m