第 110 号
令和8年10月28日

公　　告

契約担当官
航空自衛隊第5航空団
会計隊長　古 地 宗 則
（公印省略）

下記により入札を実施するので、「入札及び契約心得」を熟知の上、参加されたい。

記

1 入札に付する事項
(1) 件　　名　簡易トイレ等の借上
(2) 履 行 場 所　航空自衛隊新田原基地
(3) 履 行 期 間　令和8年12月4日～令和8年12月11日
(4) 契 約 方 法　確定契約
2 入 札 日 時　　令和8年11月10日(火) 14時00分
3 入 札 方 式　　一般競争入札
4 入 札 場 所　　航空自衛隊新田原基地司令部庁舎1F入札室
5 参 加 資 格
(1) 令和7・8・9年度の資格審査結果通知書(全省庁統一資格)「役務の提供等」のA、B、C又はDの等級に格付けされ、九州・沖縄地域の競争参加資格を有する者。
(2) 予算決算及び会計令第70条及び第71条の規定に該当しない者。
(3) 防衛省 防衛装備庁長官又は航空幕僚長から「装備品等及び役務の調達に係る指名停止の要領」に基づく指名停止の措置を受けている期間中の者でないこと。
(4) 前号により現に指名停止を受けている者と資本関係又は人的関係のある者であって、当該者と同種の物品の売買又は製造若しくは役務請負について防衛省と契約を行おうとする者でないこと。
(5) 原則、現に指名停止を受けている者の下請負については認めないものとする。ただし真にやむを得ない事由を防衛省 防衛装備庁長官が認めた場合には、この限りではない。
6 入 札 方 法　落札決定に当たっては、入札書に記載された金額に当該金額の10パーセントに相当する額を加算した金額をもって落札価格とするので、入札者は、消費税及び地方消費税に係る課税事業者であるか免税事業者であるかを問わず、見積もった金額の110分の100に相当する金額を入札書に記載すること。
7 保 証 金　入札保証金:免除、契約保証金:免除
8 契約書等作成の必要の有無　有
9 説 明 会　なし
10 契約条項を示す場所 航空自衛隊新田原基地会計隊契約班及び新田原基地ホームページ
11 適用する契約条項 航空自衛隊標準契約(請書)条項の借上契約(請書)条項及び適用契約条項の関係条項による。
12 その他
(1) 第5項の参加資格のない者のした入札及び入札に関する条件に違反した入札は無効とする。
(2) 入札保証金の納付を免除した場合において、落札者が契約を結ばないときは、入札書に記載された金額に消費税及び地方消費税相当額を加算した金額の100分の5に相当する金額を徴収することとする。
(3) 入札参加希望者は、下記連絡先まで一報の上、入札開始前までに資格審査結果通知書の写しを会計隊契約班に提出すること。(FAX可とする。)
(4) 入札に代理人が参加する場合は、委任状(随意様式)を提出すること。
(5) 郵便入札を可とする。その際は、入札日前日必着(土日祝日を除く。)とする。
(6) 本書記載事項の詳細については、会計隊契約班に照会のこと。

〒889-1492 宮崎県児湯郡新富町大字新田19581
航空自衛隊新田原基地　第5航空団会計隊契約班　担当:チェサナウ
TEL 0983-35-1121(内線)5737　　FAX 0983-35-1805(直通)

入 札 ~~(見積)~~ 書

貴通知・公告に対し、入札及び契約心得・契約条項等承知の上、上記のとおり提出します。

契約担当官
航空自衛隊第5航空団
会計隊長　古地　宗則　殿

令　和　8　年　11　月　10　日

住所、会社名、代表者名

履　行　期　間	令和8年12月4日～令和8年12月11日	履　行　場　所		航空自衛隊新田原基地		
件　　名	規　　格	単位	数量	単　価	金　額	備　考
簡易トイレ	仕様書のとおり 洋式汲取式	基	210			
簡易トイレ	仕様書のとおり 多目的用汲取式	基	4			
簡易トイレ	仕様書のとおり 多目的用(ベビーシート付き) 汲取式	基	5			
手洗いシンク	仕様書のとおり	基	21			
目隠し	仕様書のとおり 3.6×1.8 m	枚	24			
目隠し	仕様書のとおり 5.4×1.8 m	枚	20			
ウエイト	仕様書のとおり	個	38			
設置及び管理費	仕様書のとおり	式	1			
金額 (消費税及び地方消費税抜)	￥					

市価調査書

契約担当官
航空自衛隊第5航空団
会計隊長　古地　宗則　殿

令　和　8　年　11　月　4　日

住所、会社名、代表者名

履　行　期　間	令和8年12月4日～令和8年12月11日	履　行　場　所		航空自衛隊新田原基地		
件　　名	規　　格	単位	数量	単　価	金　額	備　考
簡易トイレ	仕様書のとおり 洋式汲取式	基	210			
簡易トイレ	仕様書のとおり 多目的用汲取式	基	4			
簡易トイレ	仕様書のとおり 多目的用(ベビーシート付き) 汲取式	基	5			
手洗いシンク	仕様書のとおり	基	21			
目隠し	仕様書のとおり 3.6×1.8 m	枚	24			
目隠し	仕様書のとおり 5.4×1.8 m	枚	20			
ウエイト	仕様書のとおり	個	38			
設置及び管理費	仕様書のとおり	式	1			
金額 (消費税及び地方消費税抜)	￥					

航空自衛隊仕様書

仕様書の種類	内容による分類	役務仕様書	
	性質による分類	個別仕様書	
物品番号		仕様書番号	
品名又は件名	簡易トイレ等の借上	５空団ＬＰＳ－Ｂ５４００３－１３	
		承認	令和　４年１１月　１日
		作成	令和　４年１０月２７日
		改正	令和　４年１１月　１日
			令和　８年１０月　７日
			令和　　年　　月　　日
		作成部隊名	第５航空団施設隊

1　総則

1.1　適用範囲

本仕様書は新田原基地において使用する簡易トイレ等の借上について規定する。

2　製品に関する要求

2.1　借上物品の品名規格，数量及び内訳

調達要領指定書のとおり。

a)　各簡易トイレは，外部から身障者，男性，女性用の表示が識別できるものとする。

b)　各簡易トイレには，消臭洗浄液を入れるものとする。

c)　設置場所ごと外観は同形状で揃えるものとする。

3　履行場所

調達要領指定書のとおり。

4　履行期間

調達要領指定書のとおり。

5　設置場所

調達要領指定書のとおり。

6　監督・検査

監督・検査においては，契約担当官の定める**監督・検査事務処理要領**により実施するものとする。

7　貸出期限及び引取期限

調達要領指定書のとおり。

8　耐風養生等

a)　設置箇所全て鉄ピン打ちこみ後，ロープ張にして縛着するものとする。ただし，鉄ピン打ち込み難い場合は，その他の方法で縛着するものとする。

b)　鉄ピン撤去後は，埋め戻しを実施するものとする。

文書管理者：第5航空団基地業務群施設隊長　作成年月日：2026.10.5　保存期間：5年

保存期間満了日：2032.3.31　枚数：2枚　配布先：なし

品名又は件名	簡易トイレ等の借上

9　管理

調達要領指定書のとおり。

10　立ち入り

基地内の立ち入りは，新田原基地部外者入門手続きに関する達に従い，定められた地域以外に立ち入ってはならないものとする。また，本役務実施中は，関係部署以外への立ち入りを原則として禁止する。

なお，やむを得ず関係部署以外へ立ち入りを必要とする場合は，監督官の指示を受けるものとする。

11　情報の保全

基地へ入門する車両にドライブレコーダーを搭載している場合，入門前にドライブレコーダーの電源を切り，機能の無効化措置を実施するものとする。

なお，ドライブレコーダー機能の無効化措置の履行状況については，監督官に確認を受けるものとする。

12　一般事項

a)　本役務は仕様書による他，細部実施要領は，監督官と協議するものとする。

b)　写真は，作業前，作業中，作業後を撮影し，アルバム（カラー写真サービス版程度）に整理し，提出するものとする。

c)　本仕様書及びその他契約の履行において，疑義が生じた場合は，契約担当官等に通知し，その指示を受けるものとする。

調達要領指定書	発簡番号	
	調達要求番号	ＢＸ－５００３７
	調達要求年月日	令和８年１０月２３日
	作成部課	基地業務群施設隊
	作成年月日	令和８年１０月１９日
品名	簡易トイレ等の借上	
仕様書番号	５空団ＬＰＳ－Ｂ５４００３－１３	

指定事項：

2.1　借上物品の品名規格，数量及び内訳

品名	規格	数量	内訳
簡易トイレ	洋式汲取式	２１０基	男性用　７４基 女性用　１３４基 男女共用　２基
	多目的用 汲取式	４基	男女共用多目的用
	多目的用（ベビーシート付き） 汲取式	５基	男女共用多目的用 （ベビーシート付き）
手洗いシンク	１槽式	２１基	
目隠し	3.6×1.8 m 5.4×1.8 m	４４枚	3.6×1.8　２４枚 5.4×1.8　２０枚
ウエイト	１００ｋｇ	３８個	

3　履行場所　航空自衛隊新田原基地

4　履行期間　令和８年１２月４日（金）～ 令和８年１２月１１日（金）

5　設置場所　図１～図１１のとおり。

7　貸出期限及び引取期限

簡易トイレ等の設置については，令和８年１２月４日（金）１５００までに完了するものとする。また，簡易トイレ等の撤収については，令和８年１２月１１日（金）１７００までに完了するものとする。

9　管理

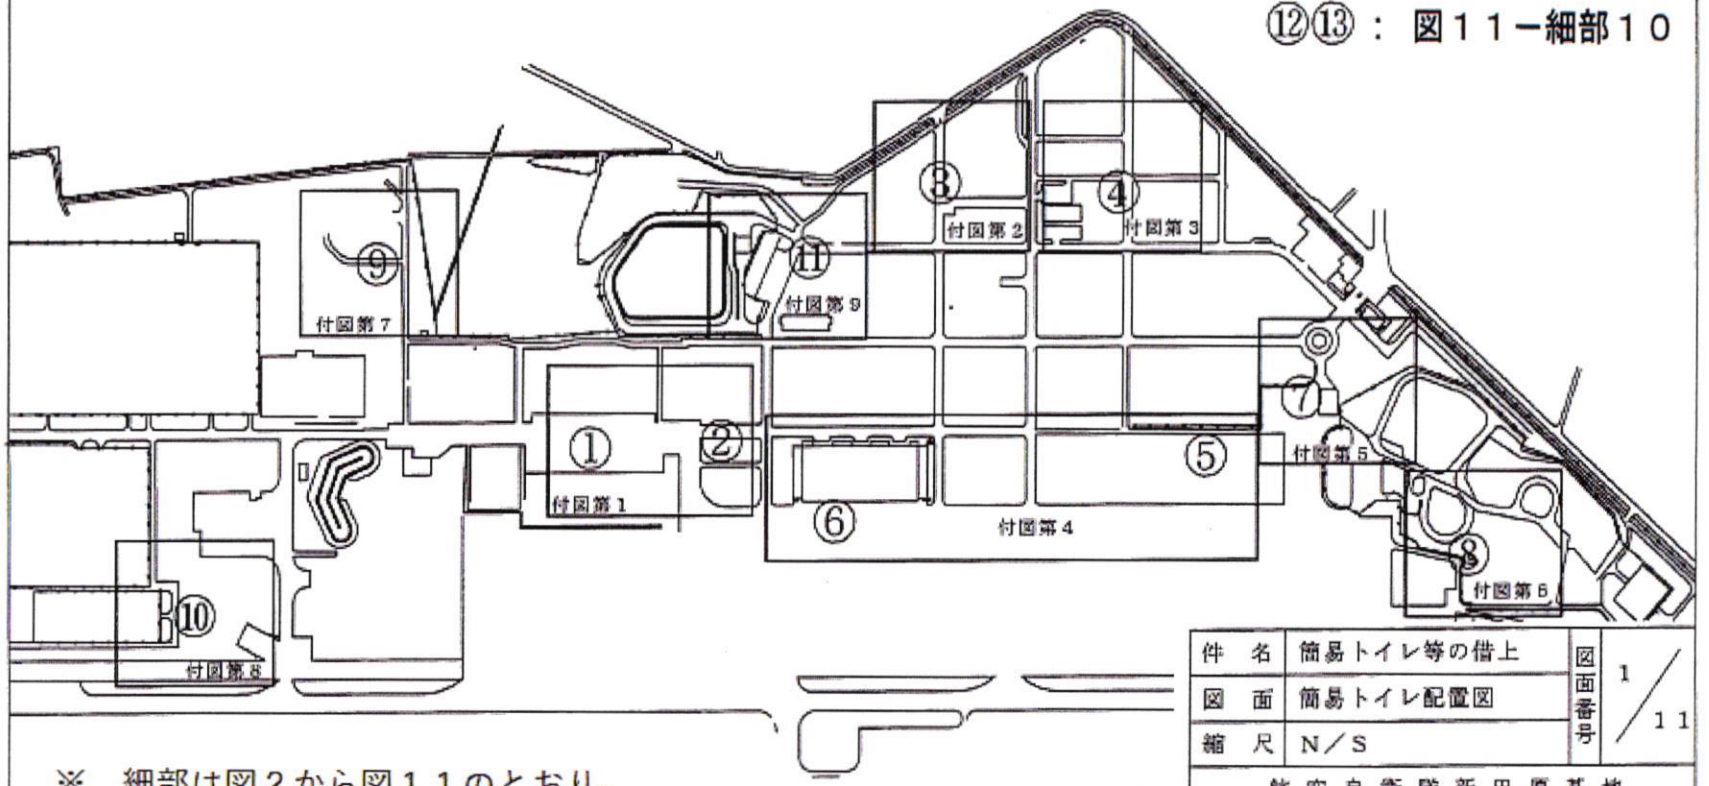
公開行事当日のメンテナンス（手洗いシンクへの水の補充、トイレの詰まり，扉の故障等の補修）については，契約の相手方が使用可能な状態に復旧するものとする。

文書管理者：第５航空団基地業務群施設隊長　作成年月日：2026.10.19　保存期間：５年

保存期間満了日：2032.3.31　枚数：12枚　配布先：第５航空団基地業務群会計隊

品名 ＼ 番号		①	②	③	④	⑤	⑥	⑦	⑧	⑨	⑩	⑪	⑫	⑬	合計
仮設トイレ	男性洋式便器	3基	15基	5基	5基	4基	23基	4基	3基	2基	2基	8基			210基
	女性洋式便器	7基	25基	10基	9基	8基	35基	8基	7基	4基	6基	15基			
	男女共用												1基	1基	
	多目的用			2基				2基							4基
	多目的用（ベビーシート付き）						5基								5基
手洗いシンク		2基	3基	3基	1基	1基	4基	2基	1基	1基	1基	2基			21基
目隠し	3.6m×1.8m	2枚	2枚	2枚	2枚	2枚	4枚	2枚	2枚	2枚	2枚	2枚			24枚
	5.4m×1.8m	2枚	5枚	3枚	2枚	2枚		2枚		2枚	2枚				20枚
ウエイト		4個	4個	4個	4個	4個	6個		4個		4個	4個			38個

⑫⑬ ： 図１１ー細部１０



※　細部は図２から図１１のとおり。

件　名	簡易トイレ等の借上	図面番号	1／11
図　面	簡易トイレ配置図		
縮　尺	N／S		
航空自衛隊新田原基地			

図１ー全体図

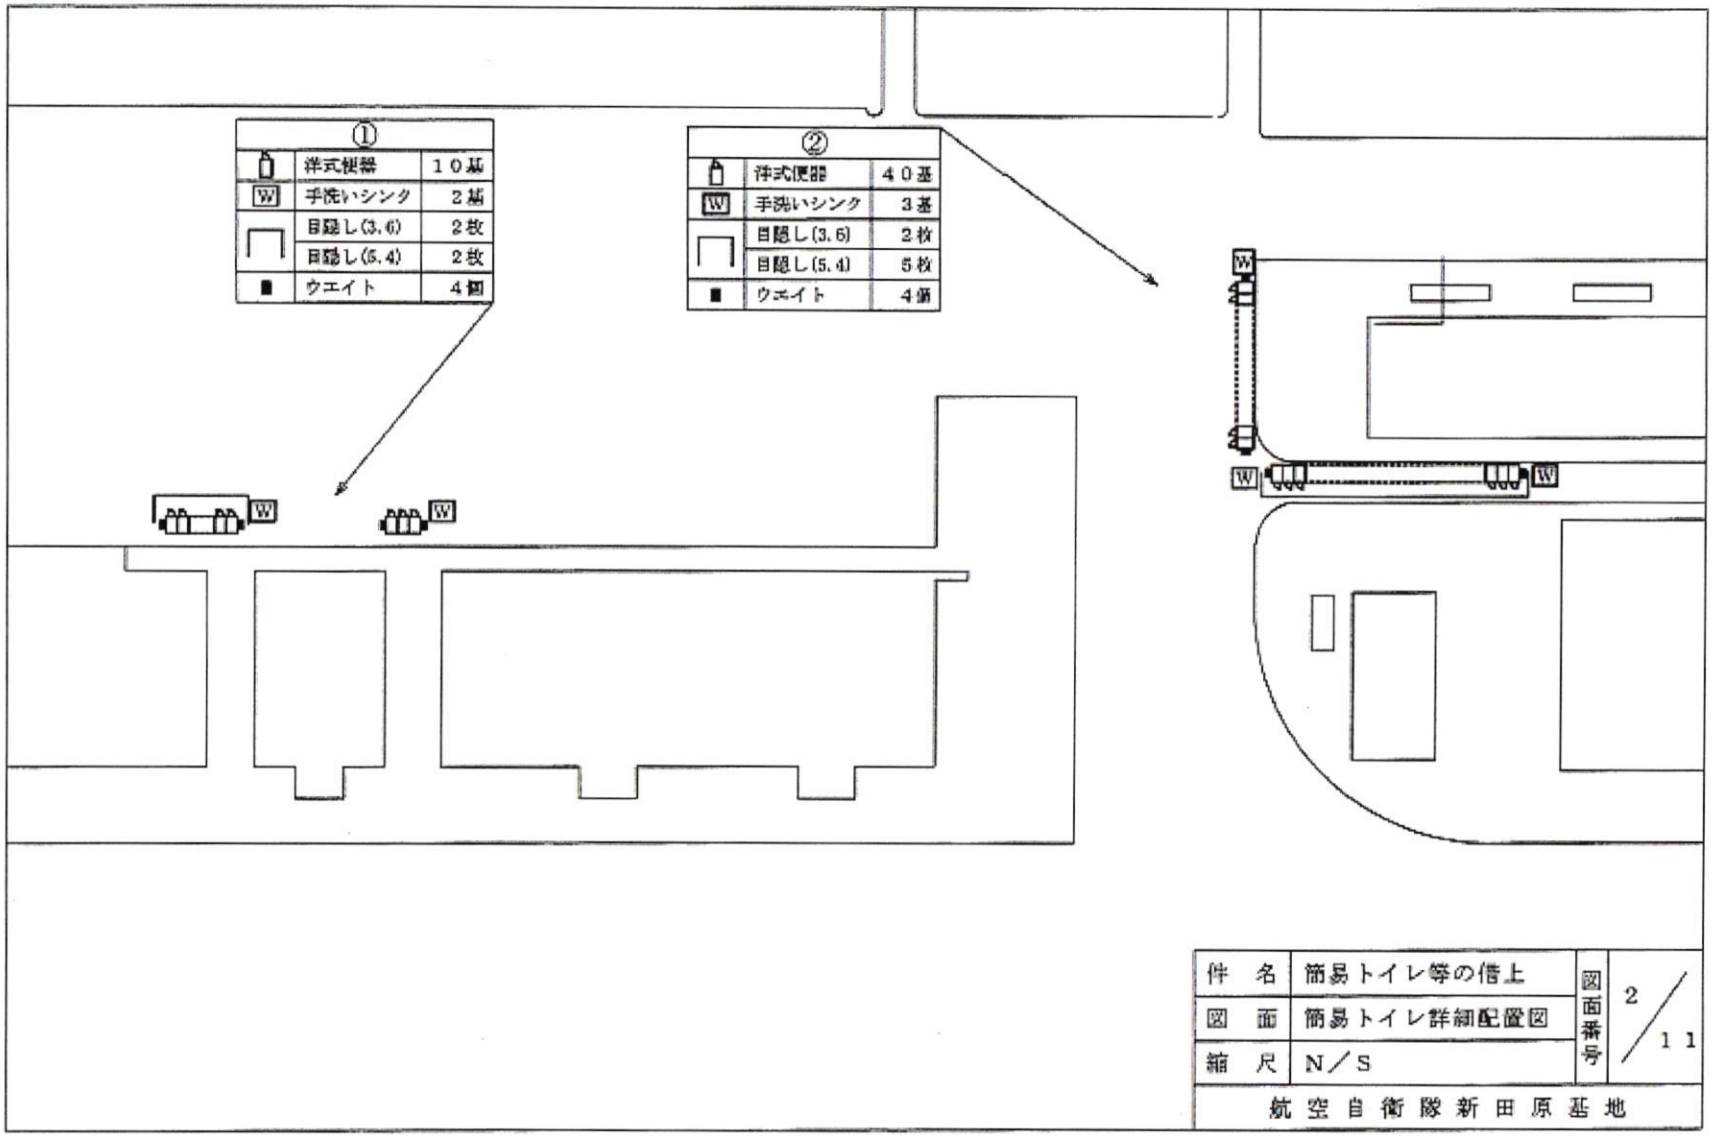

①
洋式便器 10基
手洗いシンク 2基
目隠し(3.6) 2枚
目隠し(5.4) 2枚
ウエイト 4個
②
洋式便器 40基
手洗いシンク 3基
目隠し(3.6) 2枚
目隠し(5.4) 5枚
ウエイト 4個
W
件名 簡易トイレ等の借上
図面 簡易トイレ詳細配置図
縮尺 N／S
図面番号 2／11
航空自衛隊新田原基地

図２－番号１

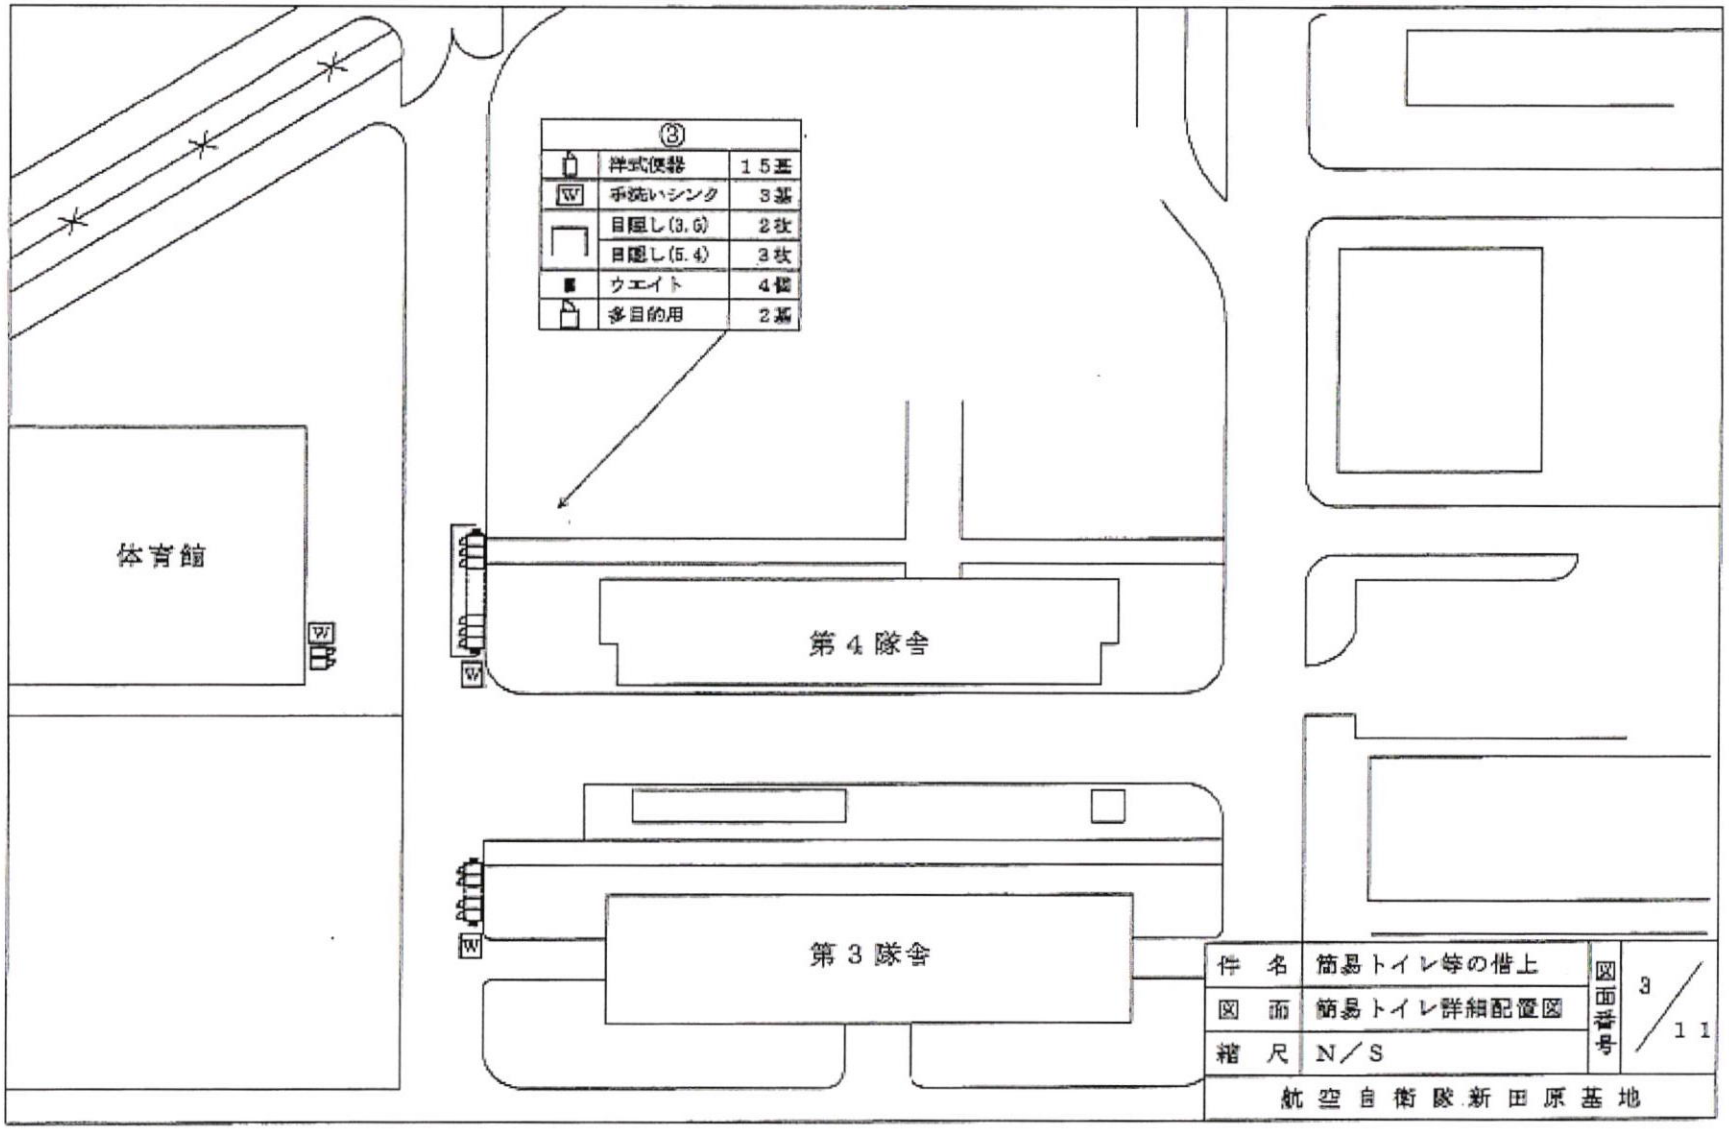

③
洋式便器 15基
手洗いシンク 3基
目隠し(3.6) 2枚
目隠し(5.4) 3枚
ウエイト 4個
多目的用 2基
体育館
第４隊舎
第３隊舎
件名 簡易トイレ等の借上
図面 簡易トイレ詳細配置図
縮尺 N／S
図面番号 3／11
航空自衛隊新田原基地

図３－箇所２

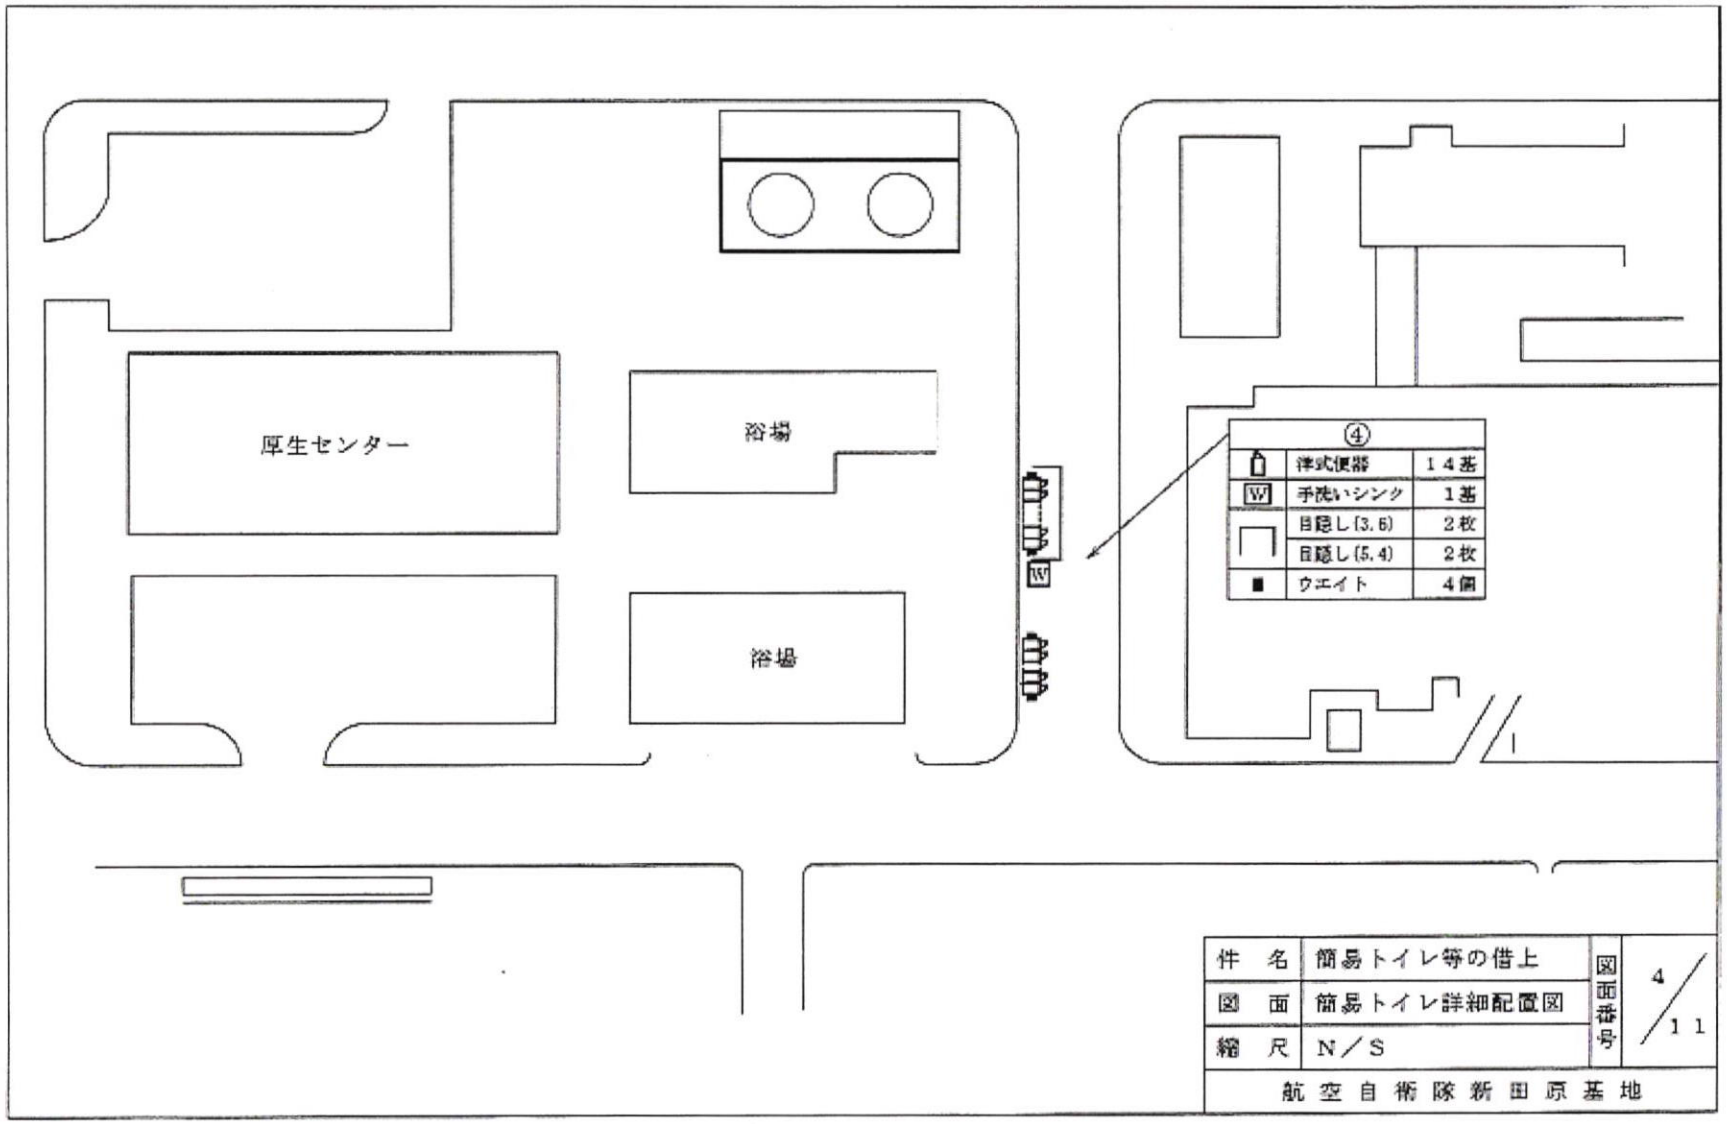

厚生センター
浴場
浴場
④
洋式便器 １４基
W 手洗いシンク １基
目隠し(3.6) ２枚
目隠し(5.4) ２枚
ウエイト ４個
件名 簡易トイレ等の借上
図面 簡易トイレ詳細配置図
縮尺 N／S
図面番号 4／11
航空自衛隊新田原基地

図４－細部３

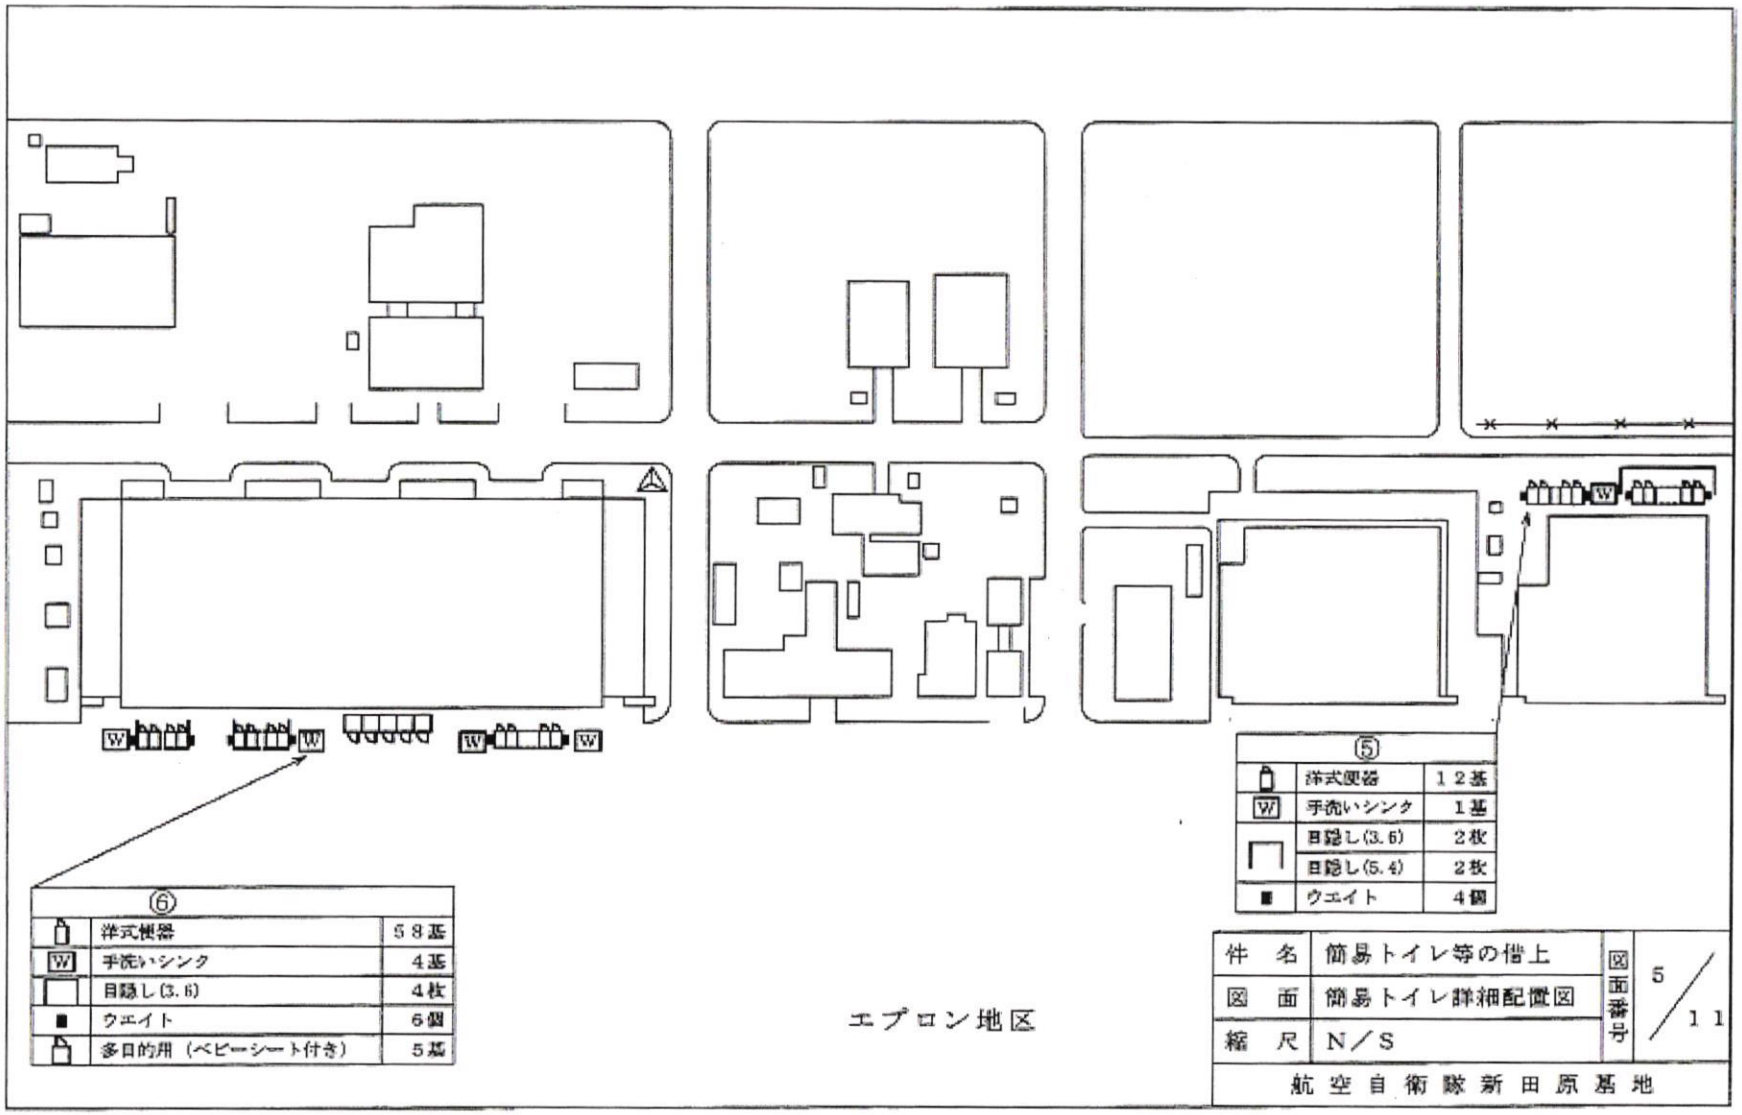

⑤
洋式便器 12基
手洗いシンク 1基
目隠し(3.6) 2枚
目隠し(5.4) 2枚
ウエイト 4個
⑥
洋式便器 58基
手洗いシンク 4基
目隠し(3.6) 4枚
ウエイト 6個
多目的用（ベビーシート付き） 5基
エプロン地区
件名 簡易トイレ等の借上
図面 簡易トイレ詳細配置図
縮尺 N／S
図面番号 5／11
航空自衛隊新田原基地

図５－箱部４

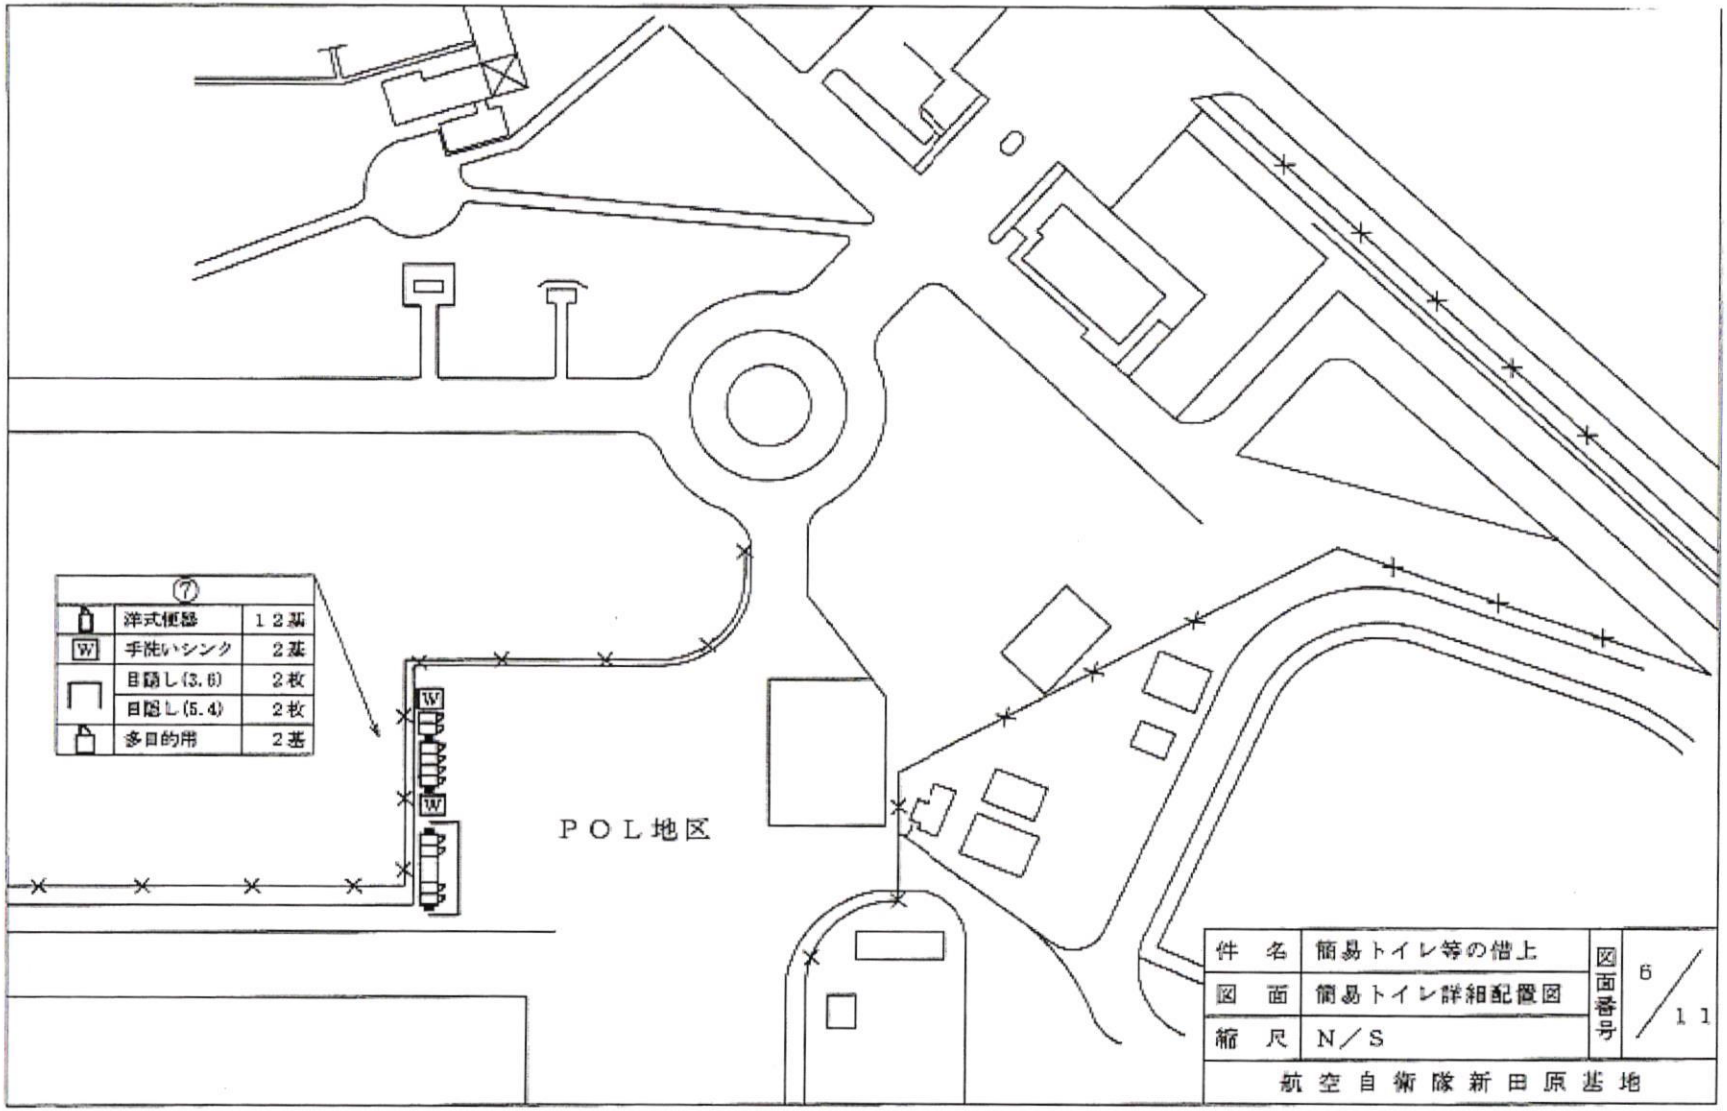

⑦
洋式便器 12基
手洗いシンク 2基
目隠し(3.6) 2枚
目隠し(5.4) 2枚
多目的用 2基
POL地区
件名 簡易トイレ等の借上
図面 簡易トイン詳細配置図
縮尺 N／S
図面番号 6／11
航空自衛隊新田原基地

図6－第部5

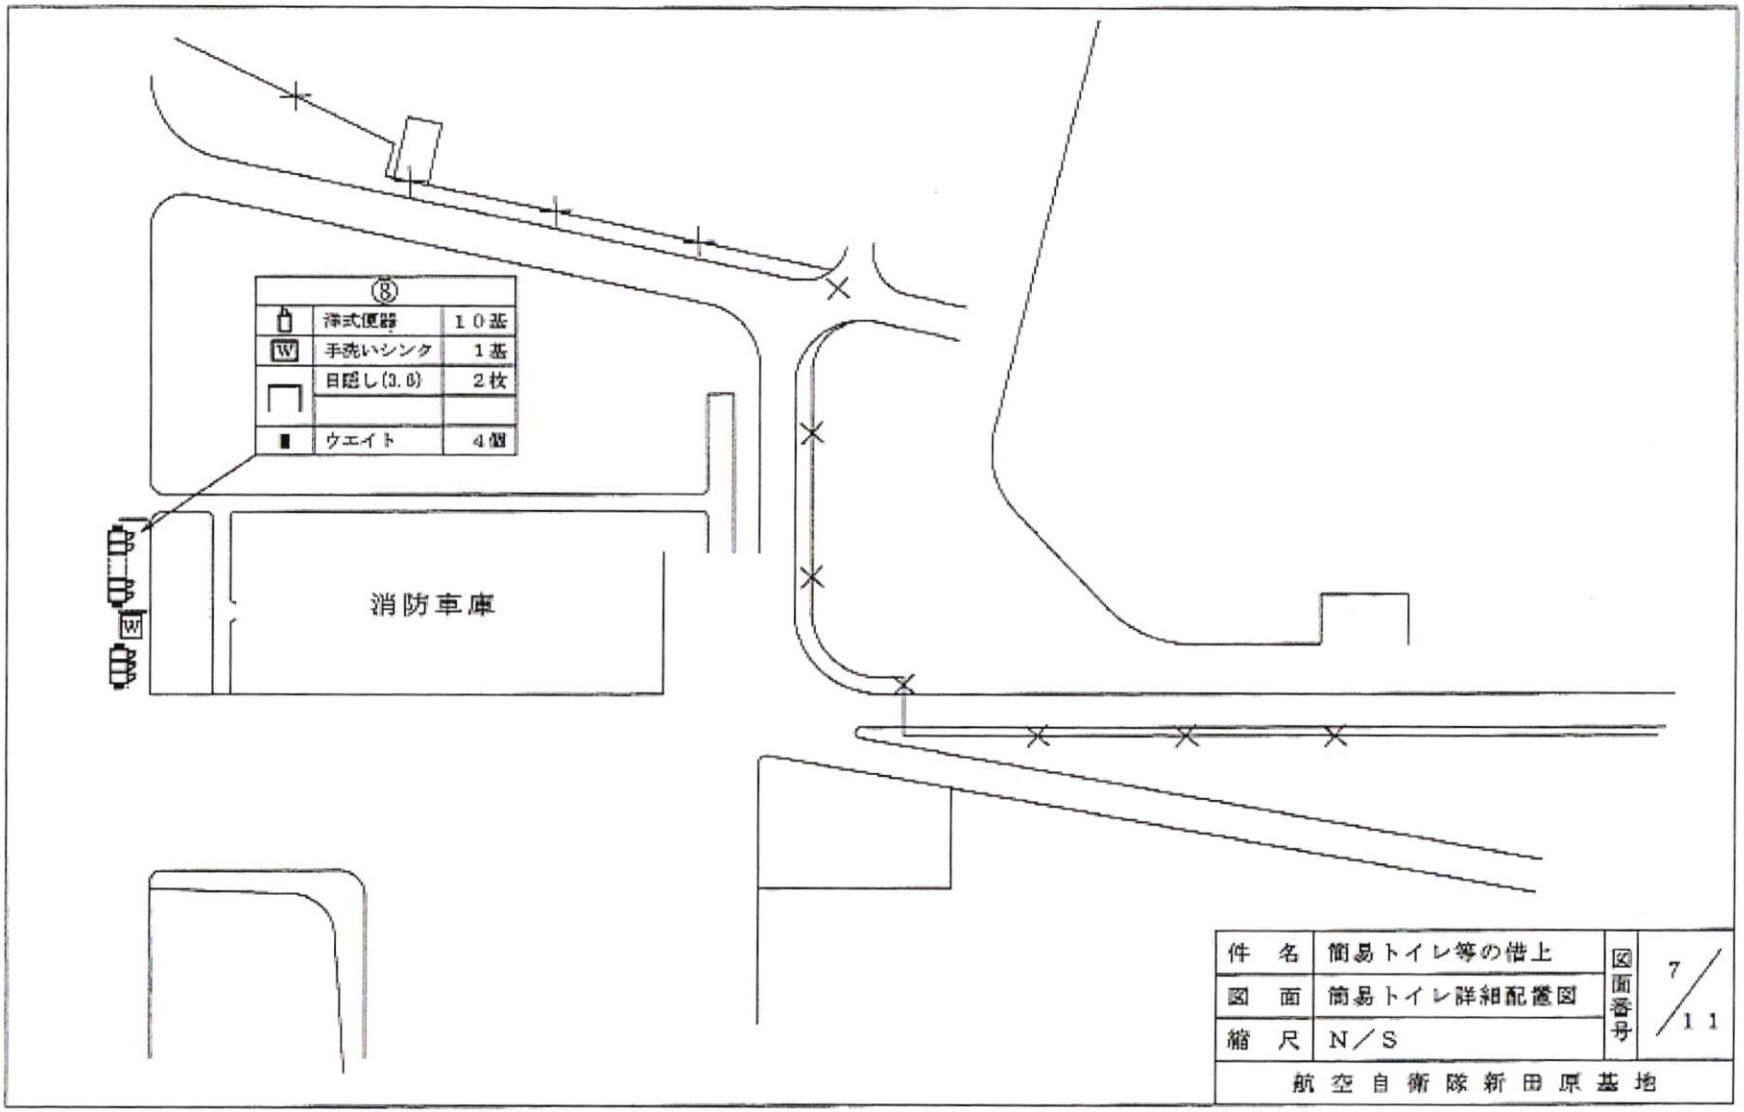

⑧
洋式便器 10基
W 手洗いシンク 1基
目隠し(3.6) 2枚
ウエイト 4個
消防車庫
W
件名 簡易トイレ等の借上
図面 簡易トイレ詳細配置図
縮尺 N／S
図面番号 7／11
航空自衛隊新田原基地

図7－番号6

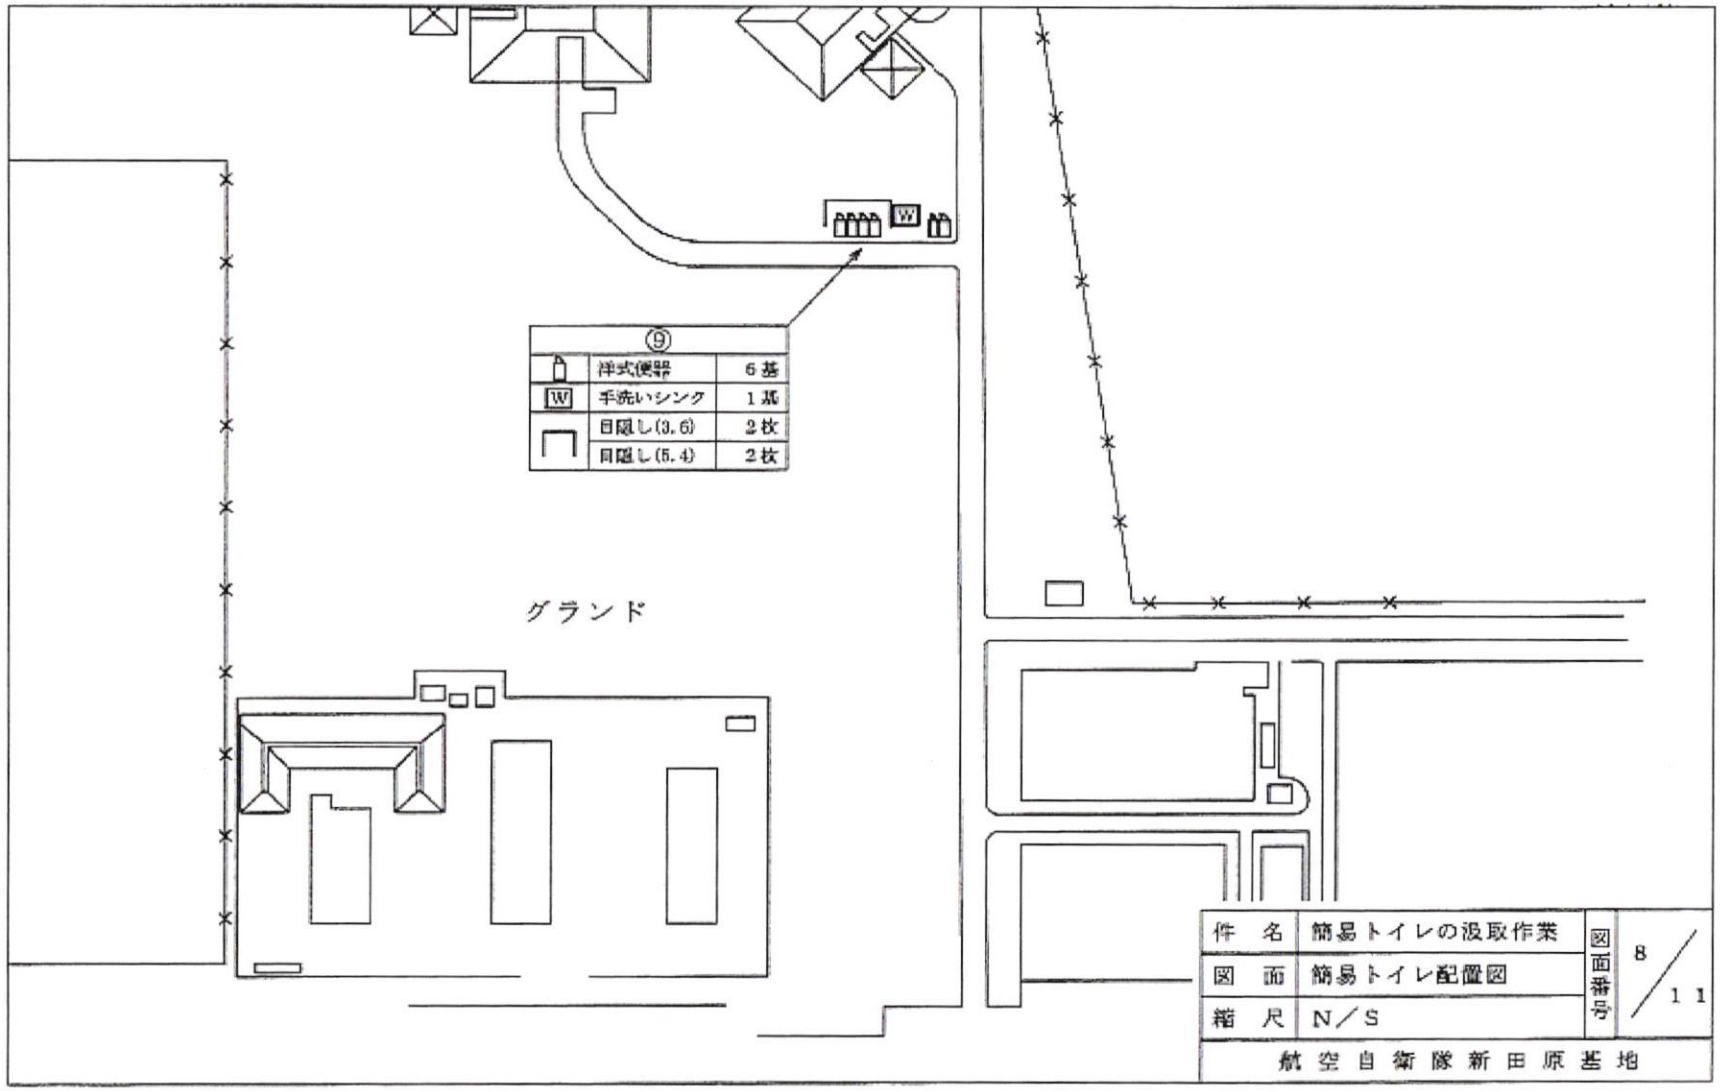

⑨
洋式便器 6基
手洗いシンク 1基
目隠し(3.6) 2枚
目隠し(5.4) 2枚
グランド
件名 簡易トイレの設取作業
図面 簡易トイレ配置図
縮尺 N／S
図面番号 8／11
航空自衛隊新田原基地

図８－第弟７

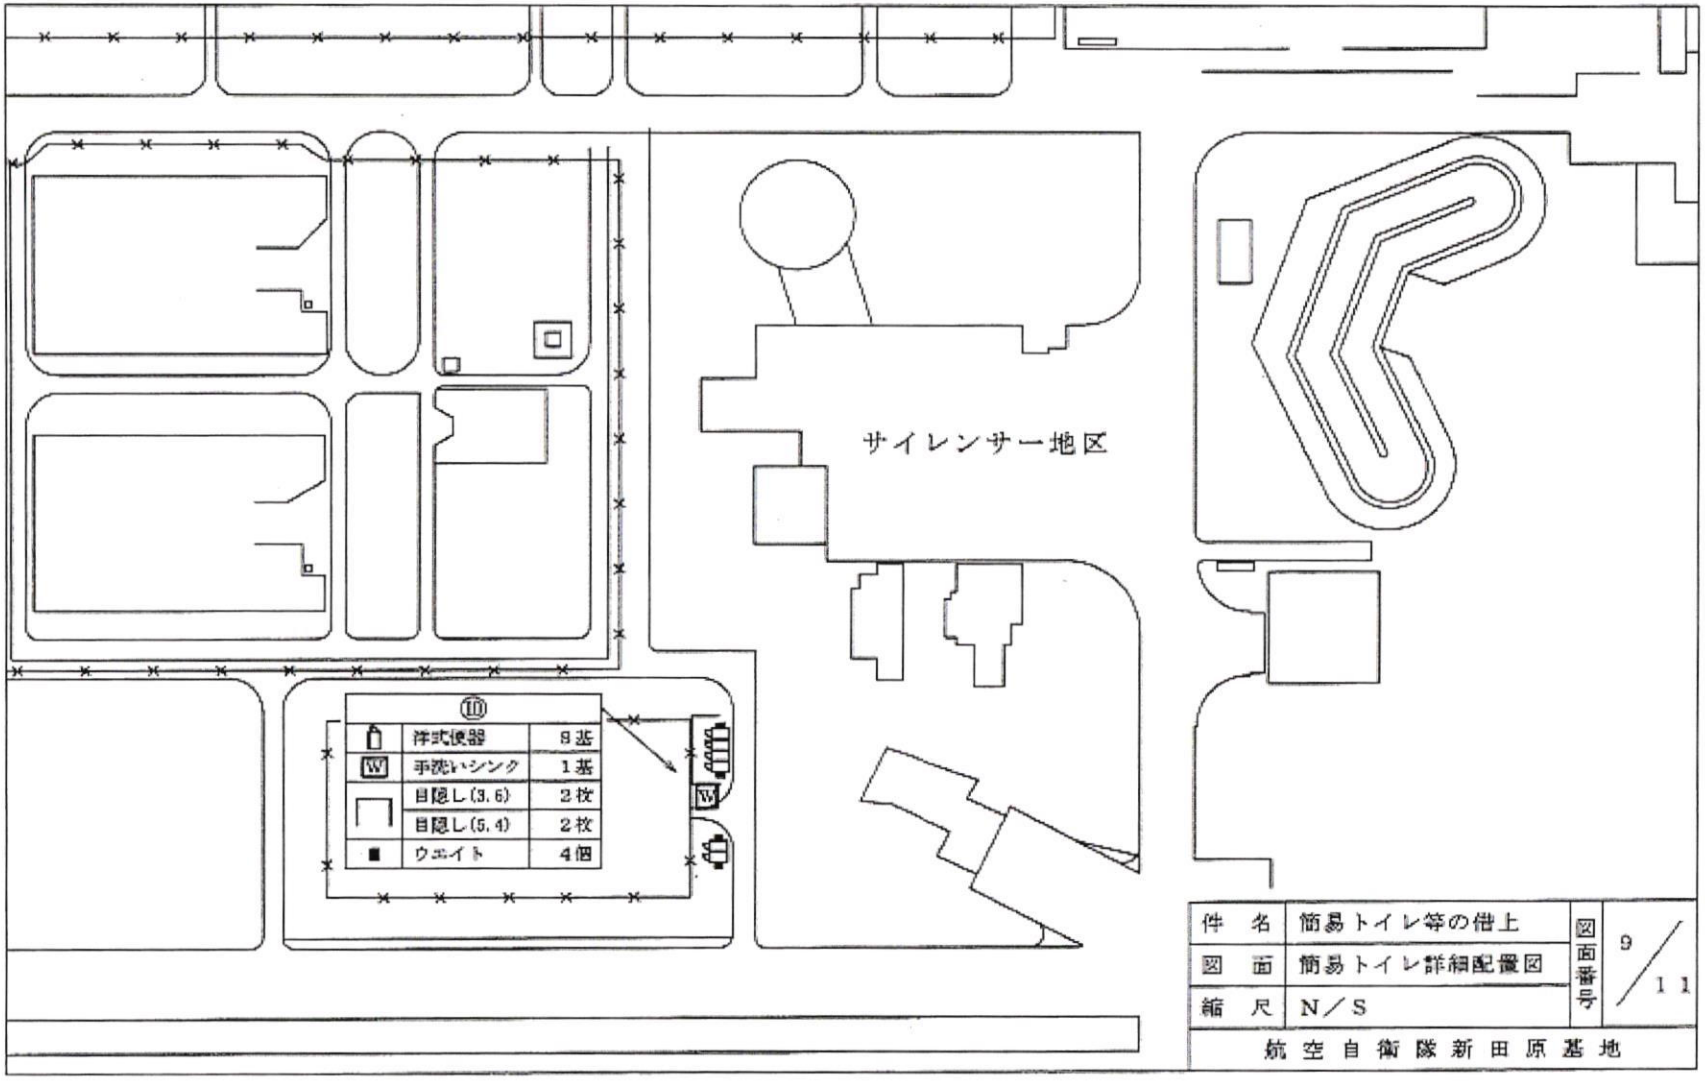

サイレンサー地区
⑩
洋式便器 9基
手洗いシンク 1基
目隠し(3.6) 2枚
目隠し(5.4) 2枚
ウエイト 4個
件名 簡易トイレ等の借上
図面 簡易トイレ詳細配置図
縮尺 N／S
図面番号 9／11
航空自衛隊新田原基地

図9－第8


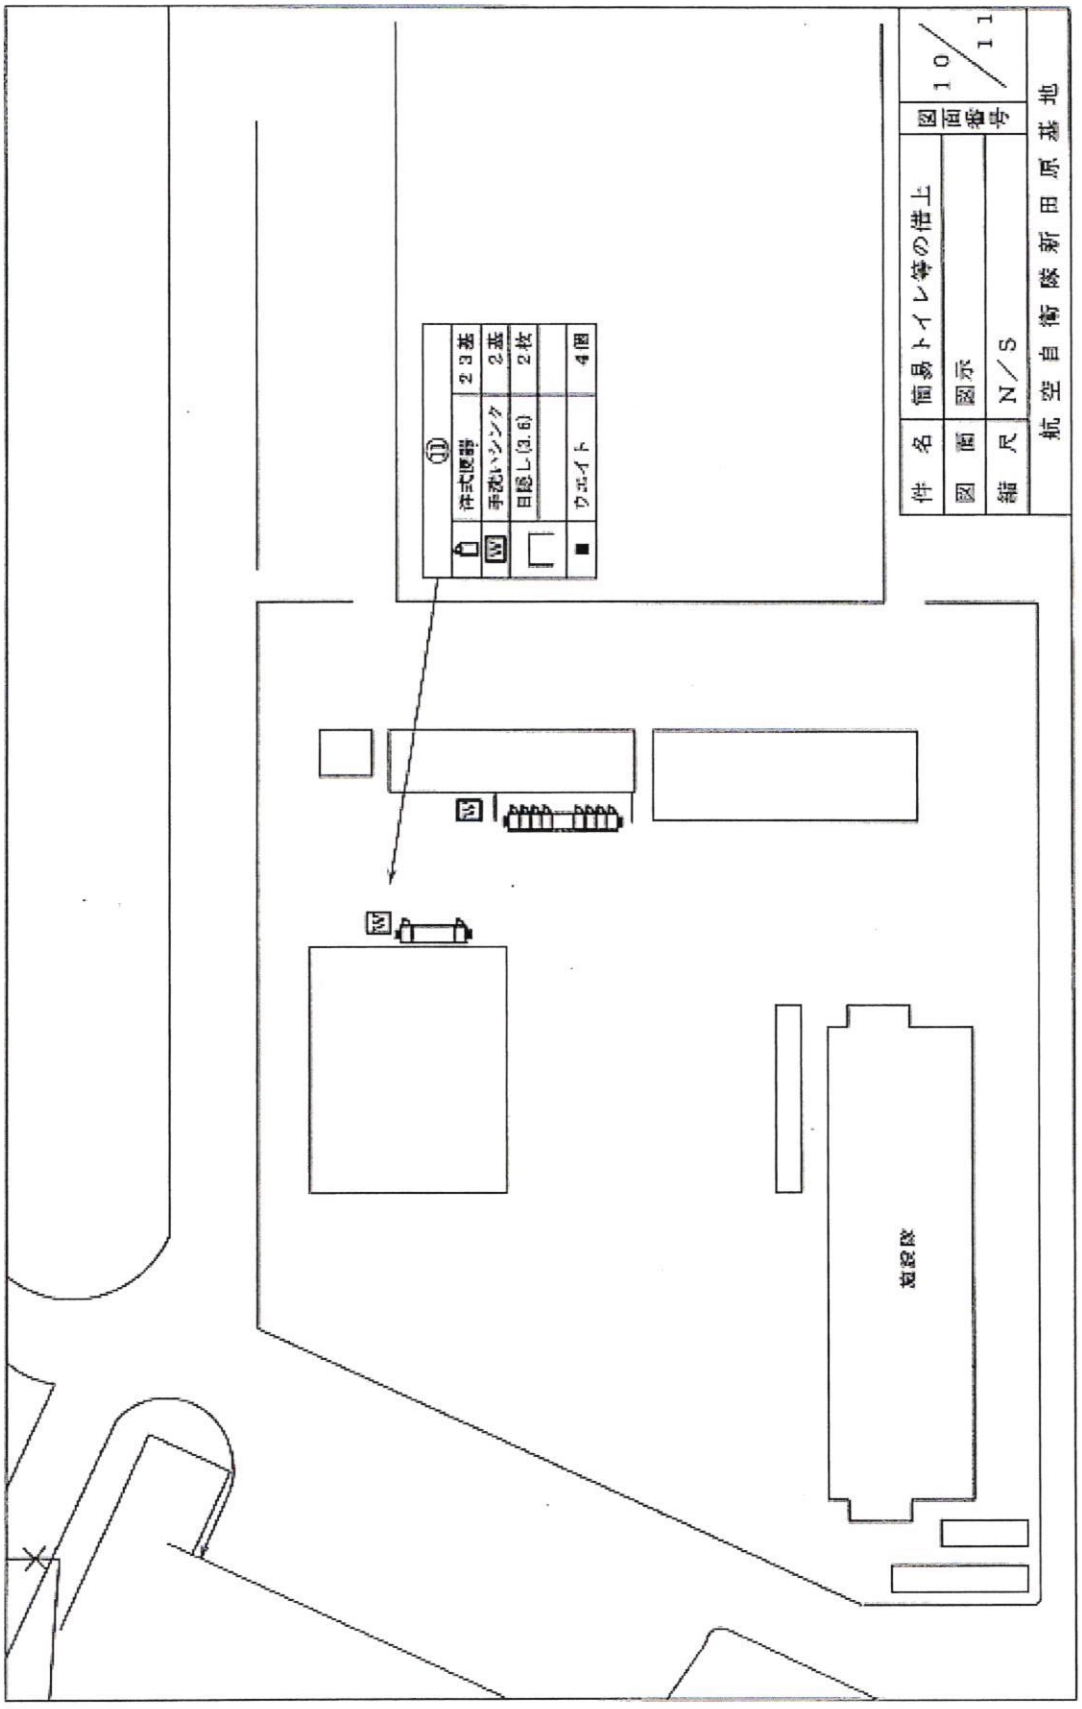

航空自衛隊新田原基地
件名 簡易トイレ等の借上
図面 図示
縮尺 N／S
図面番号 10／11
洋式便器 23基
手洗いシンク 2基
目隠し(3.6) 2枚
ウエイト 4個
格納庫

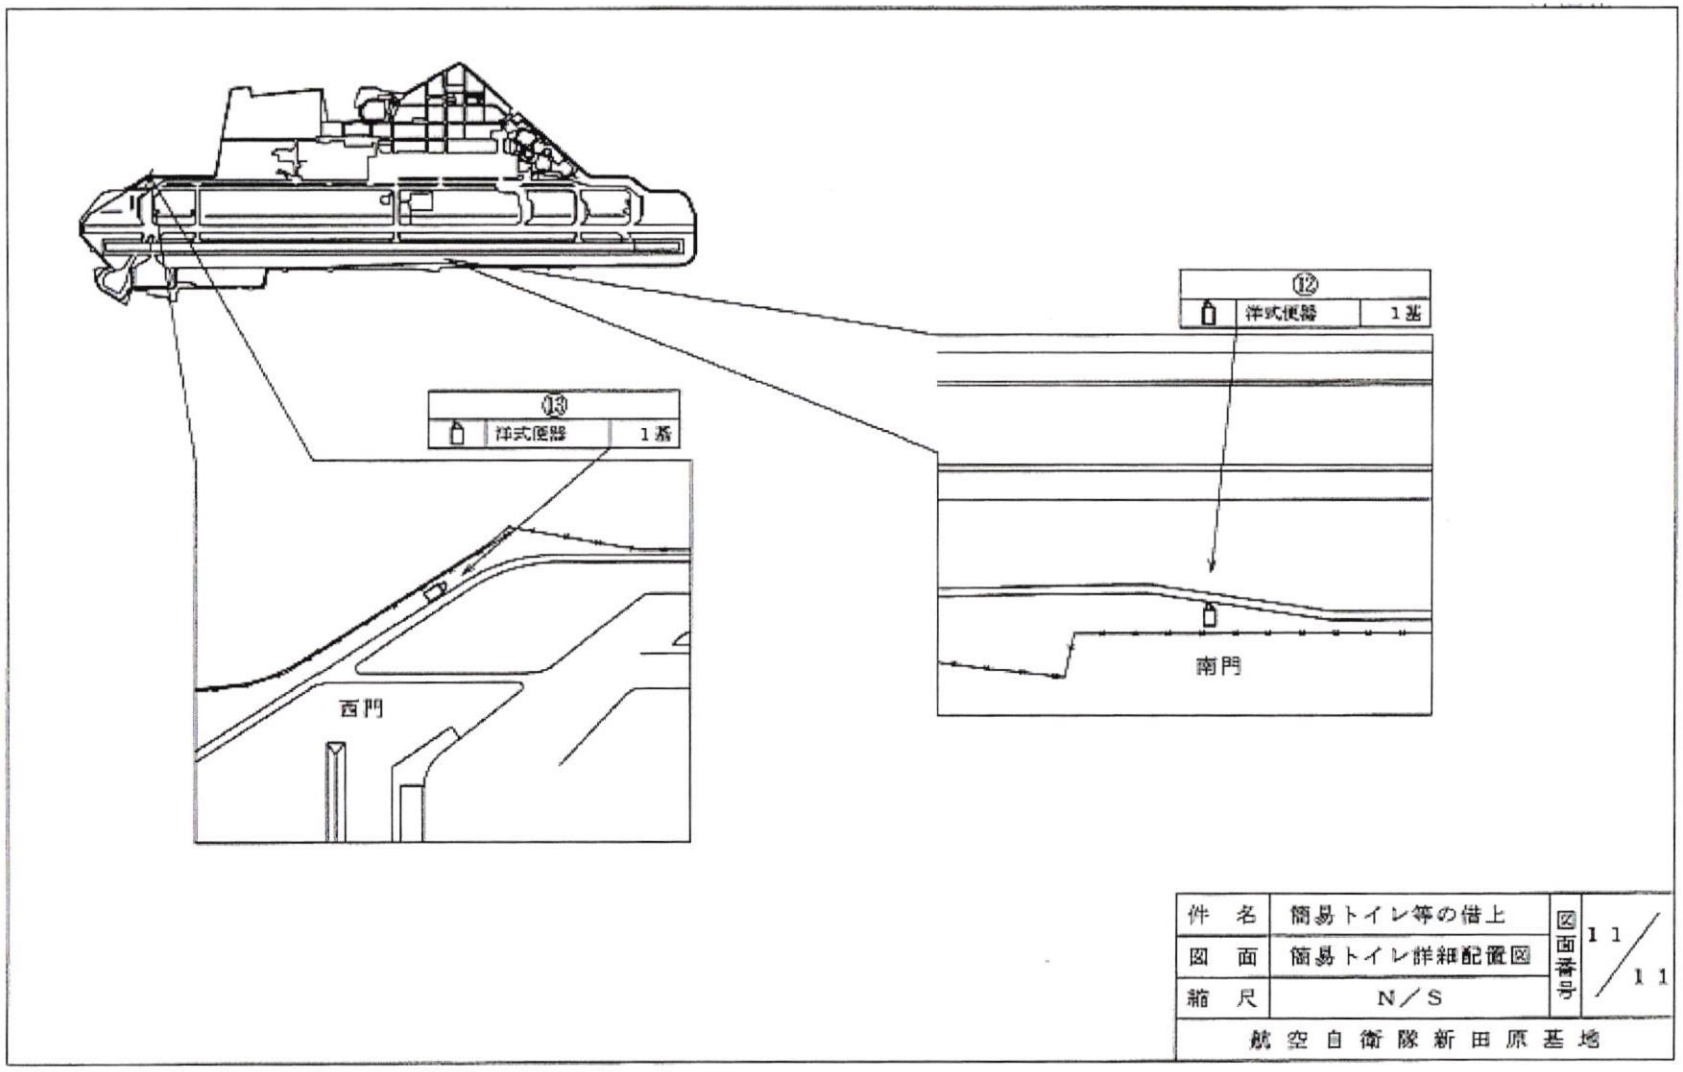図１０－細部９



件　名	簡易トイレ等の借上	図面番号	11／11
図　面	簡易トイレ詳細配置図		
縮　尺	N／S		
航空自衛隊新田原基地			

図１１－番号１０