

表紙含 : (6枚)
仕様書番号 : E 7 - 1 3 号
作成年月日 : 令和7年5月12日
作成部隊名 : 関東補給処用賀支処
総務部管理課

油分離槽清掃役務
仕 様 書

保存期間 : 5年 (13. 3. 31まで保存)

| | | | |
|------|----------|------|-------|
| 件名 | 油分離槽清掃役務 | 図面番号 | 1 / 6 |
| 図面名称 | 表紙 | 縮尺 | |

仕 様 書

1 件 名

油分離槽清掃役務

2 場 所

東京都世田谷区上用賀1丁目20番1号 陸上自衛隊用賀駐屯地

3 役務概要

油分離槽の清掃及び汚泥処分 2箇所

4 履行期間

契約日 ~ 令和7年10月31日(金)

5 作業内容

- (1) 清掃は、柄付ブラシ等により、壁面及び床面を洗浄する。
- (2) 各槽寸法は図面のとおりとし、上部油分、下部沈殿汚泥及び洗浄水をバキューム車により汲み取る。ただし中間水は抜き取り、清掃後に分離槽へ戻すものとする。
- (3) 汲み上げた汚水、汚泥及び洗浄に使用した洗浄水等の処分は、産業廃棄物として場外処分(業者処分)し、マニフェスト(A、B2、D、E票)を契約工期内に提出する。

6 その他

(1) 提出書類

ア 現場代理人等届

イ 工程表

ウ 日誌

エ 打合せ簿(発生の都度)

オ 材料搬入報告書(発生の都度)

カ 発生材調書(発生の都度)

キ その他官側の指定するもの

ク 官側より受けた仕様書等はすべて受注者等に残してはならない。関連した情報が漏洩した場合は、受注者がすべて責任を負うこと。


(2) 写真撮影

業務の実施に伴い、作業前・作業後及び作業中の隠蔽となる箇所、材料搬入、主要な作業段階の実施状況、その他官側の指示した箇所を撮影し、写真帳(A4版)に整理し、完了検査前に監督官に1部提出すること。




| | | | |
|------|----------|------|-------|
| 件 名 | 油分離槽清掃役務 | 図面番号 | 2 / 6 |
| 図面名称 | 仕 様 書 | 縮 尺 | |

- (3) 業務担当者は、その作業等の内容に応じ、必要な知識及び技能を有するものとする。
- (4) 清掃作業は原則、平日0815から1700までとし、細部日時については官側と事前に調整後実施する。
- (5) 役務完了検査
受注者は、仕様書に規定する業務を終了した場合、官側の指定された検査官の検査を受けること。
- (6) その他不明な点や細部については、官側の指示によるものとする。




| | | | |
|------|----------|------|-------|
| 件名 | 油分離槽清掃役務 | 図面番号 | 3 / 6 |
| 図面名称 | 仕様書 | 縮尺 | |

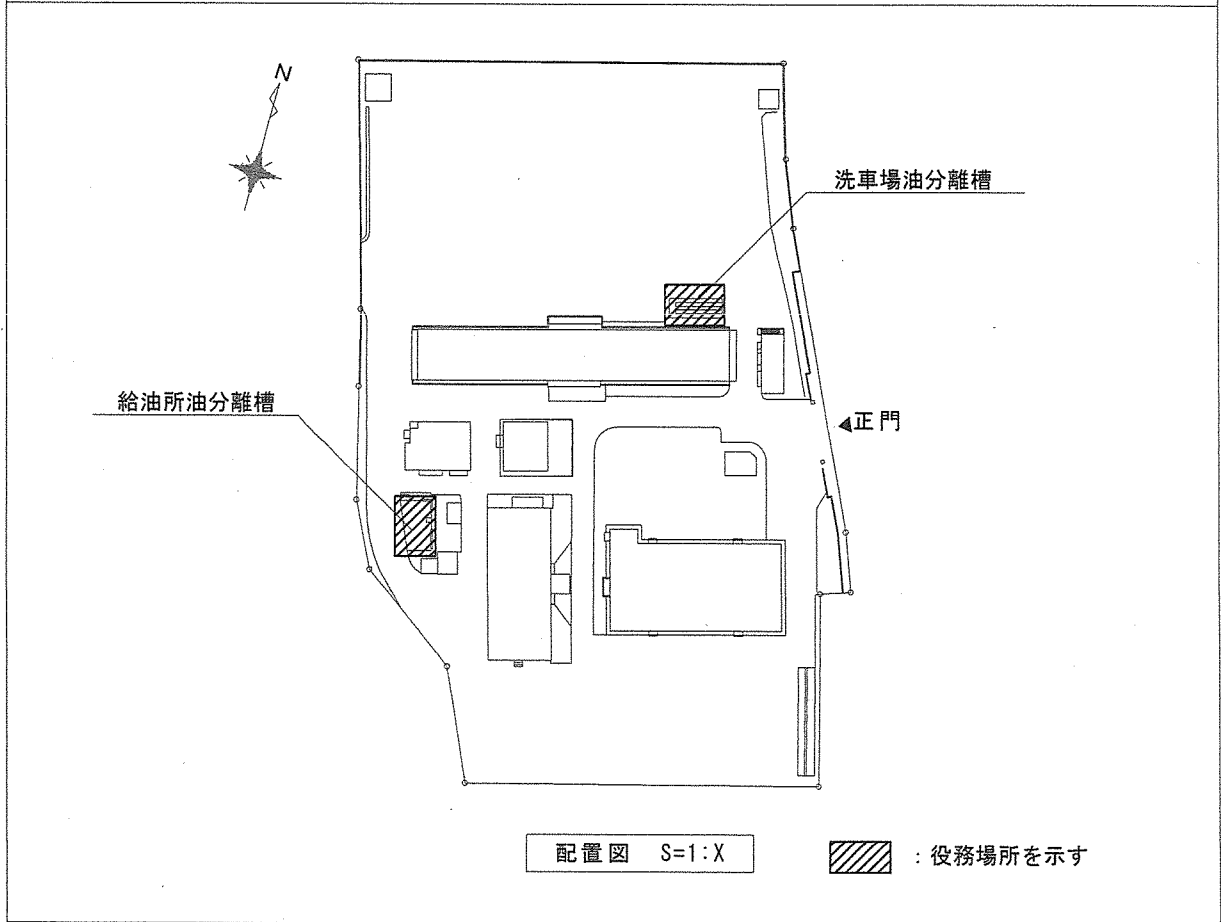

| | | | |
|------|----------|------|-------|
| 件名 | 油分離槽清掃役務 | 図面番号 | 4 / 6 |
| 図面名称 | 案内図・配置図 | 縮尺 | 図示 |

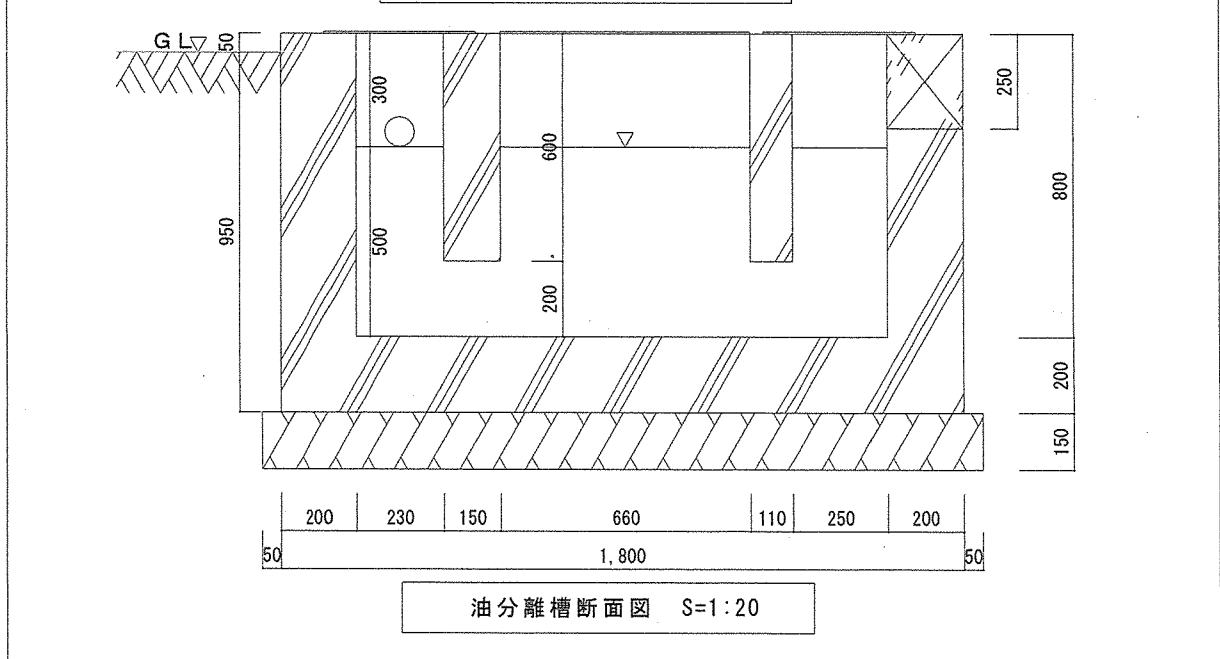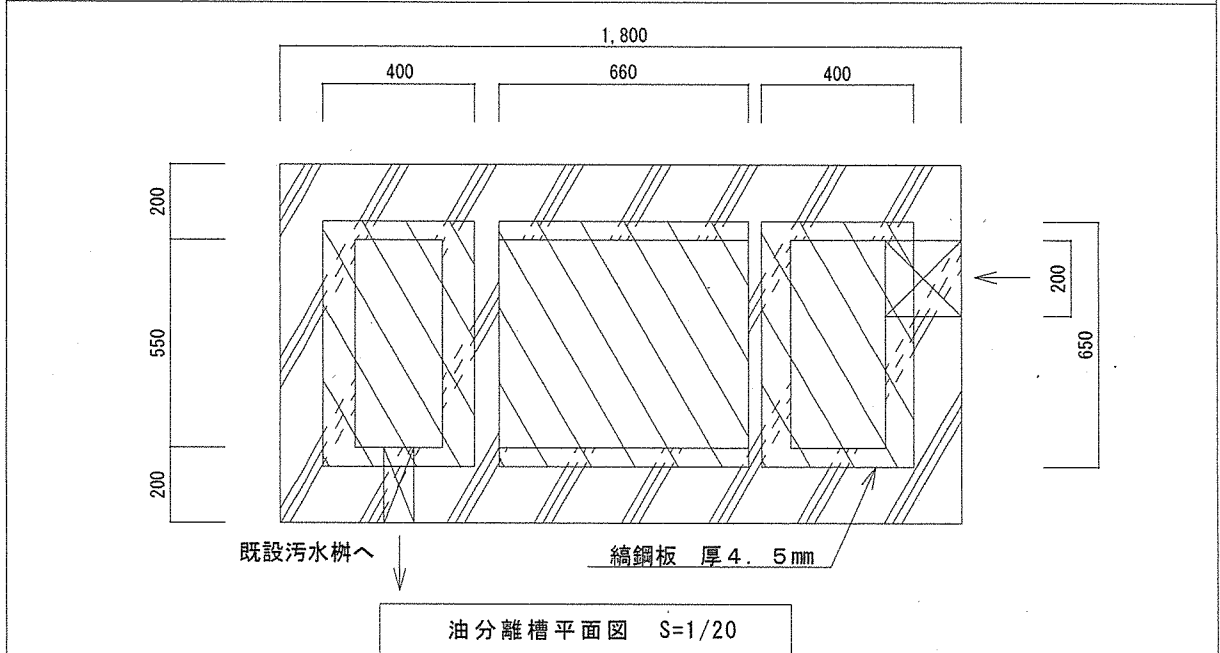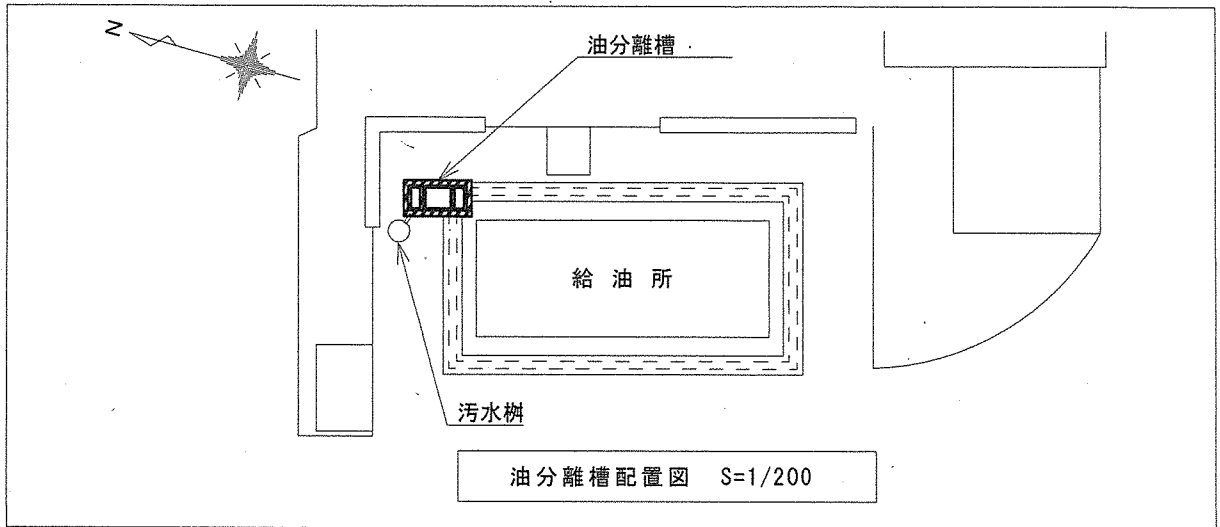

| | | | |
|------|-----------------|------|-------|
| 件名 | 油分離槽清掃役務 | 図面番号 | 5 / 6 |
| 図面名称 | 油分離槽配置図・平面図・断面図 | 縮尺 | 図示 |

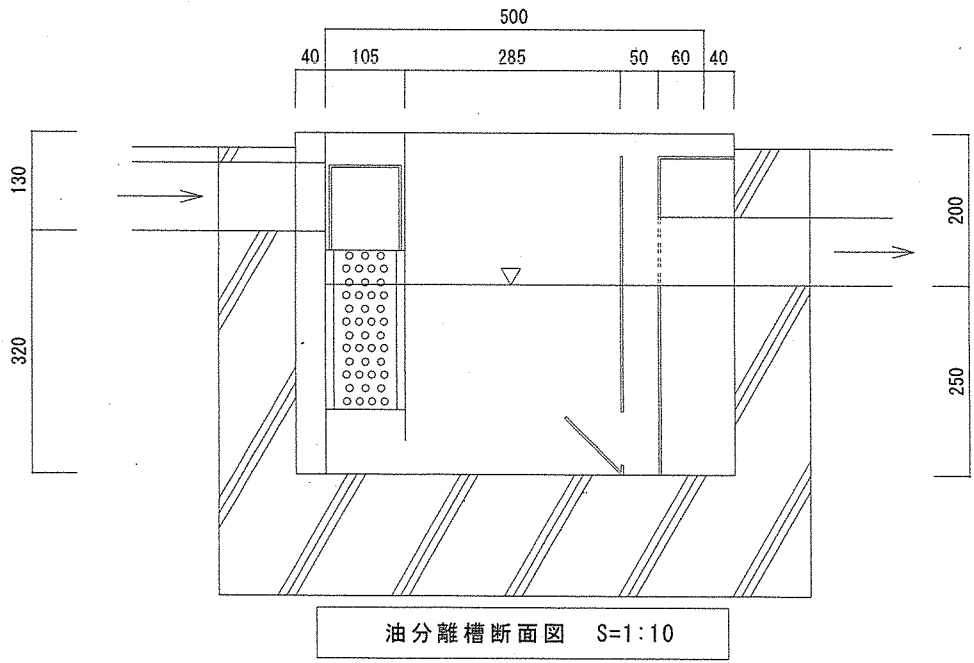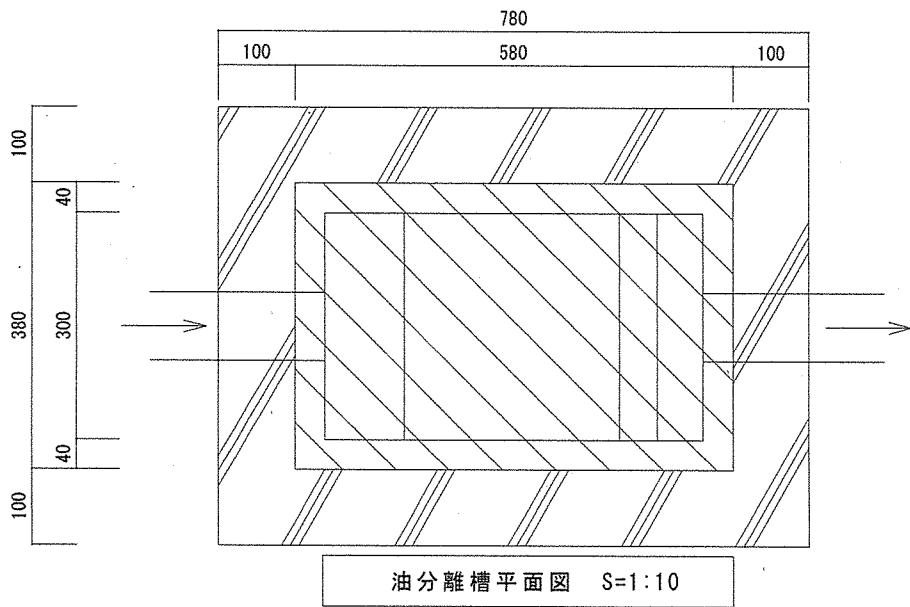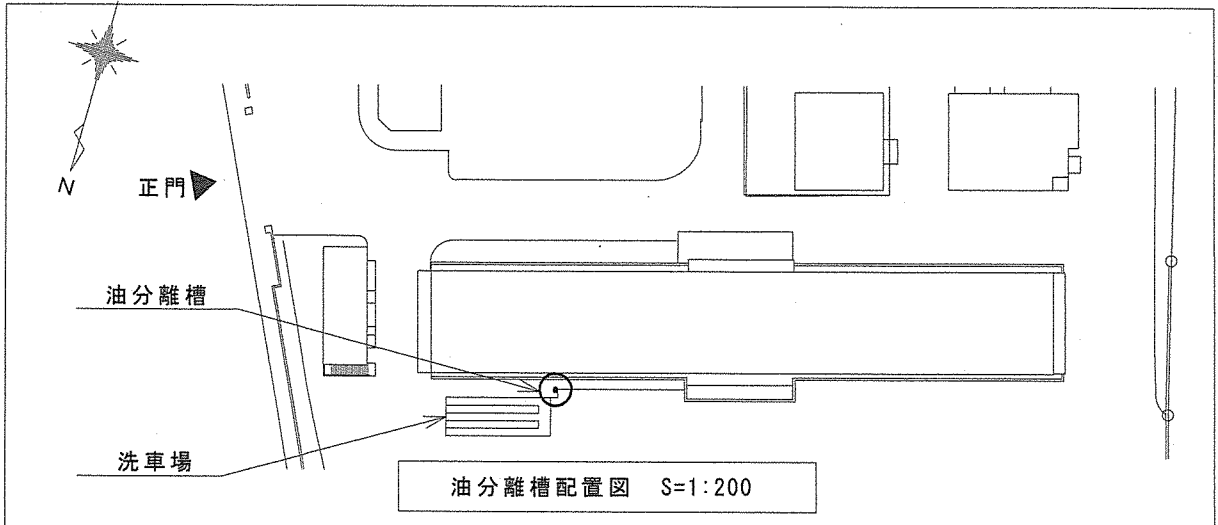

| | | | |
|------|-----------------|------|-------|
| 件名 | 油分離槽清掃役務 | 図面番号 | 6 / 6 |
| 図面名称 | 油分離槽配置図・平面図・断面図 | 縮尺 | 図示 |